


CROQUIS DE LOCALIZACIÓN GEOGRÁFICA

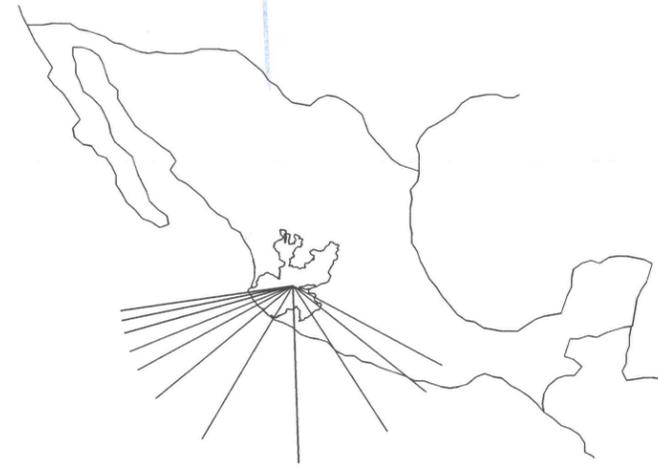

CROQUIS DE LOCALIZACIÓN REGIONAL



MACROLOCALIZACIÓN



CABECERA MUNICIPAL

MUNICIPIO DE JOCOTEPEC



Jocotepec
Gobierno Municipal
H. AYUNTAMIENTO
CONSTITUCIONAL DE JOCOTEPEC, JAL.
2018 - 2021
DIRECCIÓN DE OBRAS PÚBLICAS

LEVANTAMIENTO DE ÁREA DE ARROYO DE LA CALLE 20 DE NOVIEMBRE, DESDE C. PRIMAVERA HASTA C. ITURBIDE, EN LA CABECERA MUNICIPAL DEL MUNICIPIO DE JOCOTEPEC, JALISCO.

L-1

UBICACIÓN



ÁREA A CONSTRUIR

98.47 m

PROYECTO REHABILITACION DE REED DE AGUA POTABLE EN CALLE 20 DE NOVIEMBRE ENTRE ITURBIDE Y PRIMAVERA CON REPOSICION DE SUPERFICIE DE RODAMIENTO

LOCALIDAD

CABECERA MUNICIPAL

CONTENIDO

MACROLOCALIZACIÓN

PRESIDENTE MUNICIPAL
LIC. JOSÉ MIGUEL GÓMEZ LÓPEZ
COORDINADOR DE GESTIÓN INTERNA DE LA CIUDAD
ING. SERGIO CABRERA
DIRECTOR DE OBRAS PÚBLICAS
ING. JUAN MANUEL GARCÍA ESCOTO
TESORERO MUNICIPAL
L.C.P. FRANCISCO DELGADILLO LIMÓN
SÍNDICO MUNICIPAL
LIC. JUAN JOSÉ RAMÍREZ CAMPOS

OBRA
REHABILITACION DE REED DE AGUA POTABLE EN CALLE 20 DE NOVIEMBRE ENTRE ITURBIDE Y PRIMAVERA CON REPOSICION DE SUPERFICIE DE RODAMIENTO

SIN ESCALA

PLANO
L-1

FECHA:

MAYO DE 2019

CALLE HIDALGO SUR, No. 187 COL. CENTRO C.P. 45800
TELÉFONO: (01 367) 7630404

DIBUJO:

ARQ. ERC

REVISO:

ARQ. FSS

RUTA DE ARCHIVO:

CALLE 20 DE NOVIEMBRE.dwg

H. AYUNTAMIENTO DE JOCOTEPEC, JAL.
2018 - 2021

2,245,000mN

2,244,000mN

2,243,000mN

2,242,000mN



Jocotepec
Gobierno Municipal

H. AYUNTAMIENTO
CONSTITUCIONAL DE JOCOTEPEC, JAL.
2018 - 2021

DIRECCIÓN DE OBRAS PÚBLICAS

LEVANTAMIENTO DE ÁREA DE ARROYO DE LA
CALLE 20 DE NOVIEMBRE, DESDE C. PRIMAVERA
HASTA C. ITURBIDE, EN LA CABECERA MUNICIPAL
DEL MUNICIPIO DE JOCOTEPEC, JALISCO.

L-2

UBICACIÓN



ÁREA A CONSTRUIR

98.47 m

PROYECTO
REHABILITACION DE REED DE AGUA POTABLE EN CALLE 20
DE NOVIEMBRE ENTRE ITURBIDE Y PRIMAVERA CON
REPOSICION DE SUPERFICIE DE RODAMIENTO

LOCALIDAD

CABECERA MUNICIPAL

CONTENIDO

MICROLOCALIZACIÓN

PRESIDENTE MUNICIPAL

LIC. JOSÉ MIGUEL GÓMEZ LÓPEZ

COORDINADOR DE GESTIÓN INTERNA DE LA CIUDAD

ING. SERGIO CABRERA

DIRECTOR DE OBRAS PÚBLICAS

ING. JUAN MANUEL GARCÍA ESCOTO

TESORERO MUNICIPAL

L.C.P. FRANCISCO DELGADILLO LIMÓN

SÍNDICO MUNICIPAL

LIC. JUAN JOSÉ RAMÍREZ CAMPOS

OBRA

REHABILITACION DE REED DE AGUA POTABLE EN
CALLE 20 DE NOVIEMBRE ENTRE ITURBIDE Y
PRIMAVERA CON REPOSICION DE SUPERFICIE DE
RODAMIENTO

SIN ESCALA

PLANO

L-2

FECHA:

MAYO DE 2019

CALLE HIDALGO SUR, No. 187 COL. CENTRO C.P. 45800
TELÉFONO: (01 387) 7630404

DIBUJO: ARQ. ERC

REVISO: ARQ. FSS

RUTA DE ARCHIVO:

CALLE 20 DE NOVIEMBRE.ang

H. AYUNTAMIENTO DE JOCOTEPEC, JAL.
2018 - 2021




Jocotepec
 Gobierno Municipal
 H. AYUNTAMIENTO
 CONSTITUCIONAL DE JOCOCTEPEC, JAL.
 2018 - 2021
 DIRECCIÓN DE OBRAS PÚBLICAS

LEVANTAMIENTO DE ÁREA DE ARROYO DE LA CALLE 20 DE NOVIEMBRE, DESDE C. PRIMAVERA HASTA C. ITURBIDE, EN LA CABECERA MUNICIPAL DEL MUNICIPIO DE JOCOCTEPEC, JALISCO.

L-3

UBICACIÓN

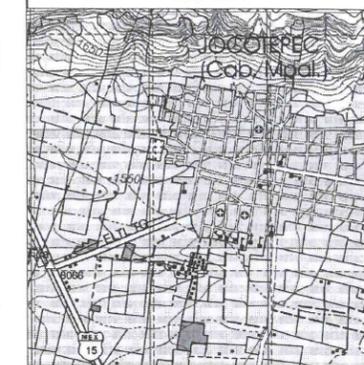

ÁREA A CONSTRUIR

98.47 m

PROYECTO
 REHABILITACION DE REED DE AGUA POTABLE EN CALLE 20 DE NOVIEMBRE ENTRE ITURBIDE Y PRIMAVERA CON REPOSICION DE SUPERFICIE DE RODAMIENTO

LOCALIDAD

CABECERA MUNICIPAL

CONTENIDO

LEVANTAMIENTO
 TOPOGRÁFICO

PRESIDENTE MUNICIPAL

LIC. JOSÉ MIGUEL GÓMEZ LÓPEZ

COORDINADOR DE GESTIÓN INTERNA DE LA CIUDAD

ING. SERGIO CABRERA

DIRECTOR DE OBRAS PÚBLICAS

ING. JUAN MANUEL GARCÍA ESCOTO

TESORERO MUNICIPAL

L.C.P. FRANCISCO DELGADILLO LUCON

SÍNDICO MUNICIPAL

LIC. JUAN JOSÉ RAMÍREZ CAMPOS

OBRA

REHABILITACION DE REED DE AGUA POTABLE EN CALLE 20 DE NOVIEMBRE ENTRE ITURBIDE Y PRIMAVERA CON REPOSICION DE SUPERFICIE DE RODAMIENTO

ESCALA 1:250

PLANO

L-3

FECHA:

MAYO DE 2019

CALLE HIDALGO SUR, No. 187 COL. CENTRO C.P. 45800

TELÉFONO: (01 387) 7630404

DIBUJO:

ARQ. ERC

REVISO:

ARQ. FSS

RUTA DE ARCHIVO:


CALLE 20 DE NOVIEMBRE.ang

H. AYUNTAMIENTO DE JOCOCTEPEC, JAL.

2018 - 2021

CUADRO DE CONSTRUCCION							
LADO		RUMBO	DISTANCIA	V	COORDENADAS		
EST	PV				Y	X	
					227	2,244,403.7811	663,041.2159
227	228	N 08°38'17.50" E	21.183	228	2,244,424.7234	663,044.3974	
228	229	N 08°17'38.81" E	29.076	229	2,244,453.4950	663,048.5917	
229	230	N 05°15'09.89" E	14.510	230	2,244,467.9439	663,049.9201	
230	231	N 82°57'49.28" W	8.004	231	2,244,468.9244	663,041.9765	
231	232	S 05°15'09.89" W	14.547	232	2,244,454.4389	663,040.6447	
232	233	S 08°17'38.81" W	28.839	233	2,244,425.9012	663,036.4845	
233	234	S 08°38'17.50" W	21.203	234	2,244,404.9385	663,033.2999	
234	235	S 07°59'56.70" W	24.567	235	2,244,380.6109	663,029.8813	
235	236	S 08°14'11.31" W	7.333	236	2,244,373.3536	663,028.8308	
236	237	S 08°56'18.51" W	1.897	237	2,244,371.4801	663,028.5361	
237	238	S 81°37'27.40" E	8.000	238	2,244,370.3147	663,036.4512	
238	239	N 08°56'18.51" E	1.867	239	2,244,372.1590	663,036.7413	
239	240	N 08°14'11.31" E	7.399	240	2,244,379.4813	663,037.8012	
240	227	N 07°59'56.70" E	24.539	227	2,244,403.7811	663,041.2159	

SUPERFICIE = 787.760 m2

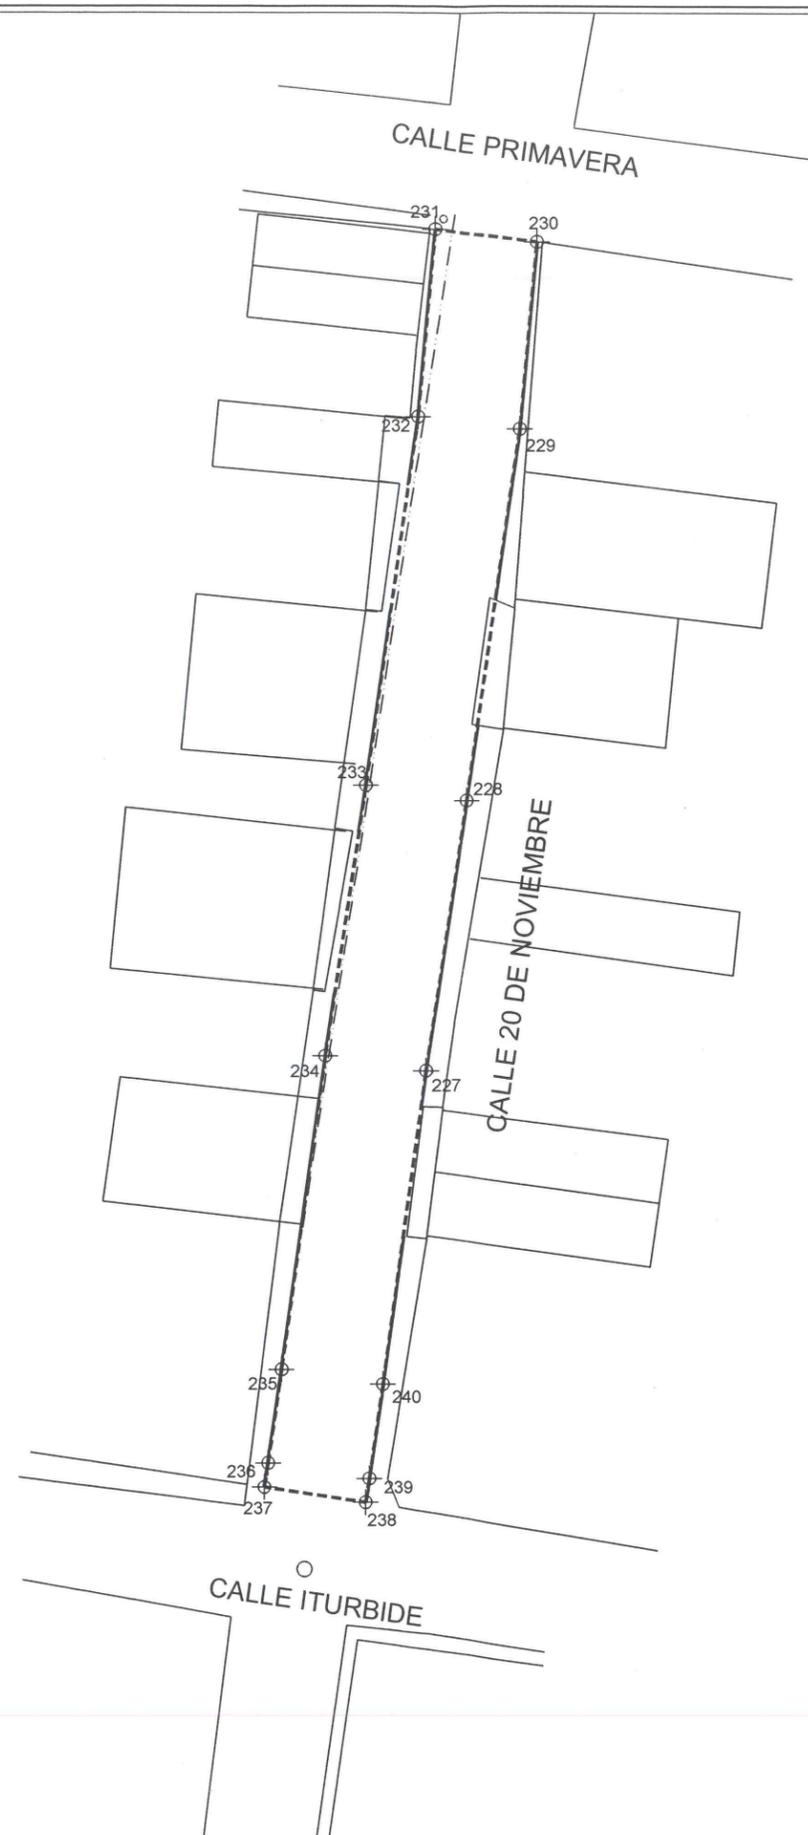



Jocotepec
Gobierno Municipal

H. AYUNTAMIENTO
CONSTITUCIONAL DE JOCOTEPEC, JAL.
2018 - 2021

DIRECCIÓN DE OBRAS PÚBLICAS

LEVANTAMIENTO DE ÁREA DE ARROYO DE LA
CALLE 20 DE NOVIEMBRE, DESDE C. PRIMAVERA
HASTA C. ITURBIDE, EN LA CABECERA MUNICIPAL,
DEL MUNICIPIO DE JOCOTEPEC, JALISCO.

L-4

UBICACIÓN



ÁREA A CONSTRUIR

98.47 m

PROYECTO
REHABILITACION DE REED DE AGUA POTABLE EN CALLE 20
DE NOVIEMBRE ENTRE ITURBIDE Y PRIMAVERA CON
REPOSICION DE SUPERFICIE DE RODAMIENTO

LOCALIDAD

CABECERA MUNICIPAL

CONTENIDO

PLANTA DE
CADENAMIENTOS Y
CURVAS DE NIVEL

PRESIDENTE MUNICIPAL

LIC. JOSÉ MIGUEL GÓMEZ LÓPEZ

COORDINADOR DE GESTIÓN INTERNA DE LA CIUDAD

ING. SERGIO CÁBRERA

DIRECTOR DE OBRAS PÚBLICAS

ING. JUAN MANUEL GARCÍA ESCOTO

TESORERO MUNICIPAL

L.C.P. FRANCISCO DELGADILLO LIMÓN

SÍNDICO MUNICIPAL

LIC. JUAN JOSÉ RAMÍREZ CAMPOS

OBRA

REHABILITACION DE REED DE AGUA POTABLE EN
CALLE 20 DE NOVIEMBRE ENTRE ITURBIDE Y
PRIMAVERA CON REPOSICION DE SUPERFICIE DE
RODAMIENTO

ESCALA 1:250

PLANO

L-4

FECHA:

MAYO DE 2019

CALLE HIDALGO SUR, No. 187 COL. CENTRO C.P. 45800
TELÉFONO: (01 387) 7630404

DIBUJO:

ARQ. ERC

REVISO:

ARQ. FSS


ruta de archivo:


CALLE 20 DE NOVIEMBRE.ING

H. AYUNTAMIENTO DE JOCOTEPEC, JAL.
2018 - 2021


CUADRO DE CONSTRUCCION							
LADO	EST	PV	RUMBO	DISTANCIA	V	COORDENADAS	
						Y	X
					227	2,244,403.7811	663,041.2159
227	228		N 08°38'17.50" E	21.183	228	2,244,424.7234	663,044.3974
228	229		N 08°17'38.81" E	29.076	229	2,244,453.4950	663,048.5917
229	230		N 05°15'09.89" E	14.510	230	2,244,467.9439	663,049.9201
230	231		N 82°57'49.28" W	8.004	231	2,244,468.9244	663,041.9765
231	232		S 05°15'09.89" W	14.547	232	2,244,454.4389	663,040.6447
232	233		S 08°17'38.81" W	28.839	233	2,244,425.9012	663,036.4845
233	234		S 08°38'17.50" W	21.203	234	2,244,404.9385	663,033.2999
234	235		S 07°59'56.70" W	24.567	235	2,244,380.6109	663,029.8813
235	236		S 08°14'11.31" W	7.333	236	2,244,373.3536	663,028.8308
236	237		S 08°56'18.51" W	1.897	237	2,244,371.4801	663,028.5361
237	238		S 81°37'27.40" E	8.000	238	2,244,370.3147	663,036.4512
238	239		N 08°56'18.51" E	1.867	239	2,244,372.1590	663,036.7413
239	240		N 08°14'11.31" E	7.399	240	2,244,379.4813	663,037.8012
240	227		N 07°59'56.70" E	24.539	227	2,244,403.7811	663,041.2159

SUPERFICIE = 787.760 m2

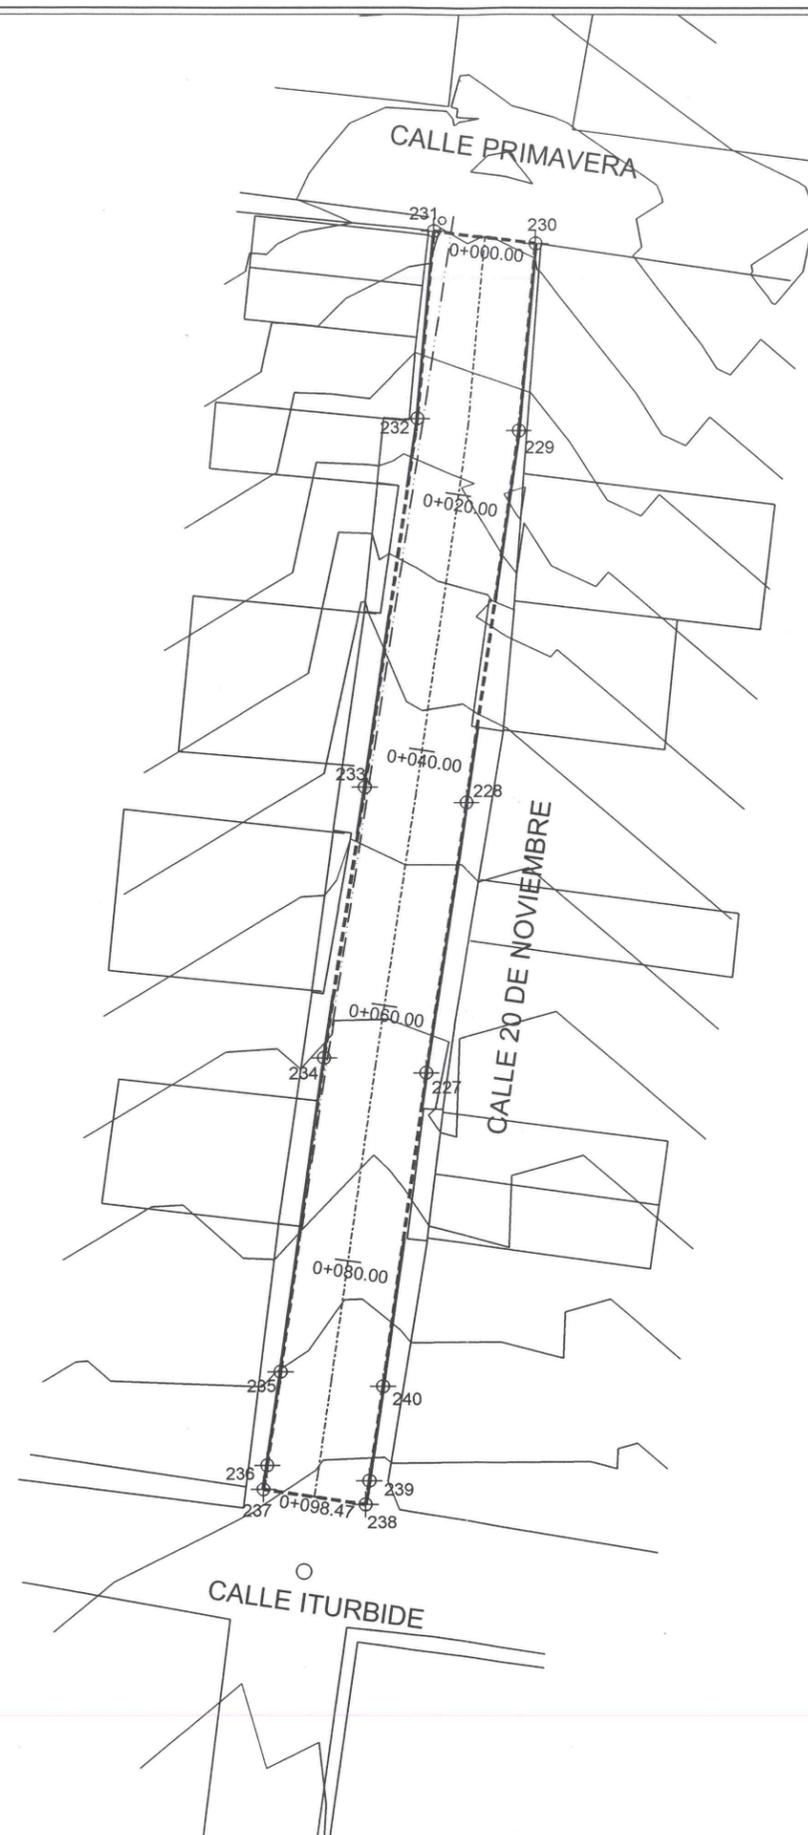

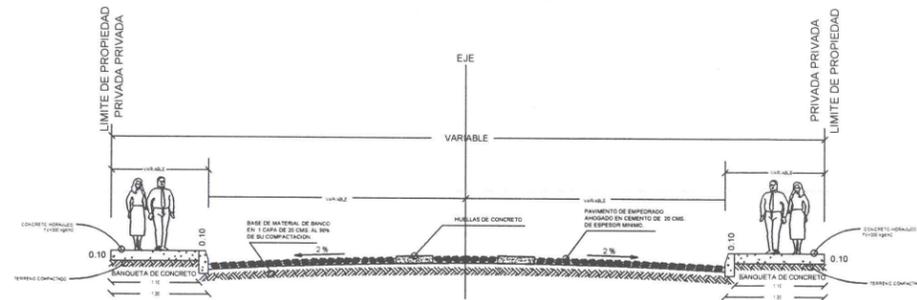

SECCION DE VIALIDAD

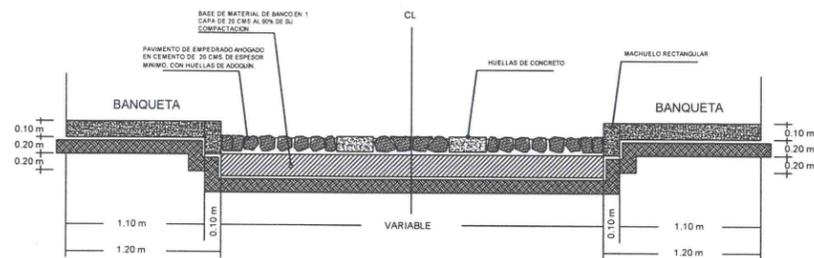

DETALLE CONSTRUCTIVO

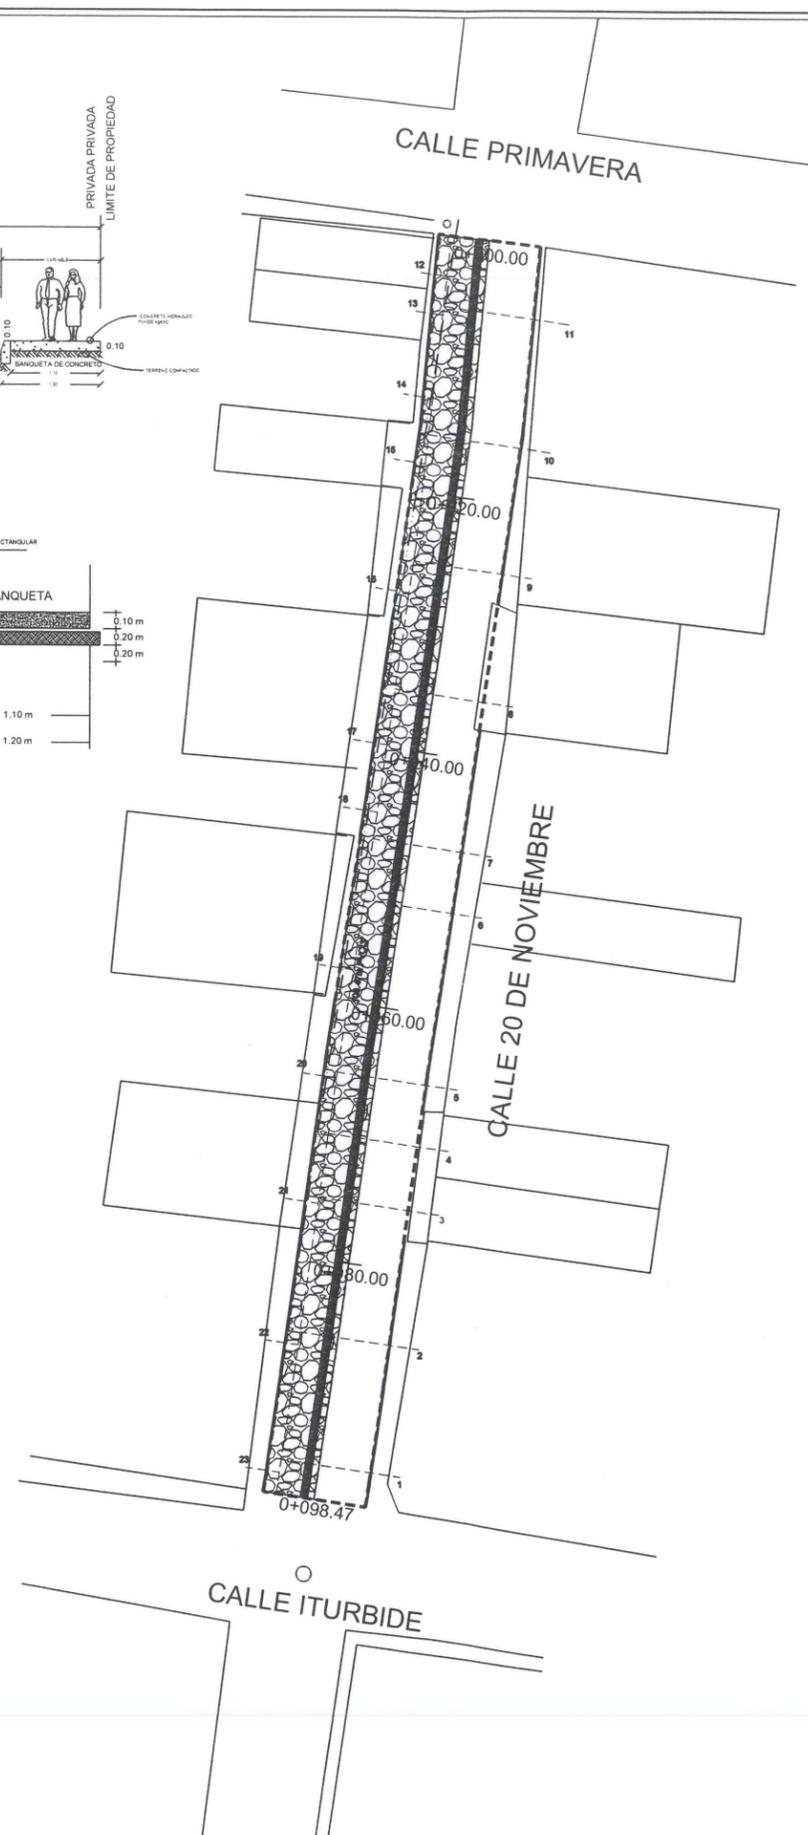


TABLA DE SUPERFICIES POR ÁREAS		
CONCEPTO	SUPERFICIE	PORCENTAJE
ÁREA SEGUN LEVANTAMIENTO	787.76 m ²	100.00%
EMPEDRADO AHOGADO	334.80 m ²	42.50%
HUELLAS DE CONCRETO	59.08 m ²	7.50%
MACHUELO	77.225 m	
CAJA DE VALVULA	1 pza.	
TOMAS	23 pza.	
LÍNEA DE AGUA 3 PULG.	98.47 m.	
ÁREA TOTAL	393.88 m ²	50.00%




Jocotepec
Gobierno Municipal
H. AYUNTAMIENTO
CONSTITUCIONAL DE JOCOTEPEC, JAL.
2018 - 2021
DIRECCIÓN DE OBRAS PÚBLICAS

LEVANTAMIENTO DE ÁREA DE ARROYO DE LA CALLE 20 DE NOVIEMBRE, DESDE C. PRIMAVERA HASTA C. ITURBIDE, EN LA CABECERA MUNICIPAL DEL MUNICIPIO DE JOCOTEPEC, JALISCO.

L-5

UBICACIÓN

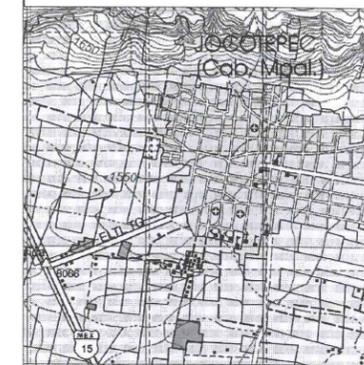

ÁREA A CONSTRUIR

98.47 m

PROYECTO: REHABILITACION DE REED DE AGUA POTABLE EN CALLE 20 DE NOVIEMBRE ENTRE ITURBIDE Y PRIMAVERA CON REPOSICION DE SUPERFICIE DE RODAMIENTO

LOCALIDAD

CABECERA MUNICIPAL

CONTENIDO

CONSTRUCCIÓN DE EMPEDRADO AHOGADO EN CEMENTO CON HUELLAS DE CONCRETO
CONSTRUCCIÓN DE BANQUETAS Y REHABILITACIÓN DE REDES HIDROSANITARIAS EN LA CALLE 20 DE NOVIEMBRE

PRESIDENTE MUNICIPAL

LIC. JOSÉ MIGUEL GÓMEZ LÓPEZ

COORDINADOR DE GESTIÓN INTERNA DE LA CIUDAD

ING. SERGIO CABRERA

DIRECTOR DE OBRAS PÚBLICAS

ING. JUAN MANUEL GARCÍA ESCOTO

TESORERO MUNICIPAL

L.C.P. FRANCISCO DELGADILLO LIMÓN

SÍNDICO MUNICIPAL

LIC. JUAN JOSÉ RAMÍREZ CAMPOS

OBRA

REHABILITACION DE REED DE AGUA POTABLE EN CALLE 20 DE NOVIEMBRE ENTRE ITURBIDE Y PRIMAVERA CON REPOSICION DE SUPERFICIE DE RODAMIENTO

ESCALA 1:250

PLANO

L-5

FECHA:

MAYO DE 2019

CALLE HIDALGO SUR, No. 187 COL. CENTRO C.P. 45800
TELÉFONO: (01 387) 7630404

DIBUJO:

ARQ. ERC


REVISO:

ARQ. FSS


RUTA DE ARCHIVO:

CALLE 20 DE NOVIEMBRE.dwg

H. AYUNTAMIENTO DE JOCOTEPEC, JAL.
2018 - 2021

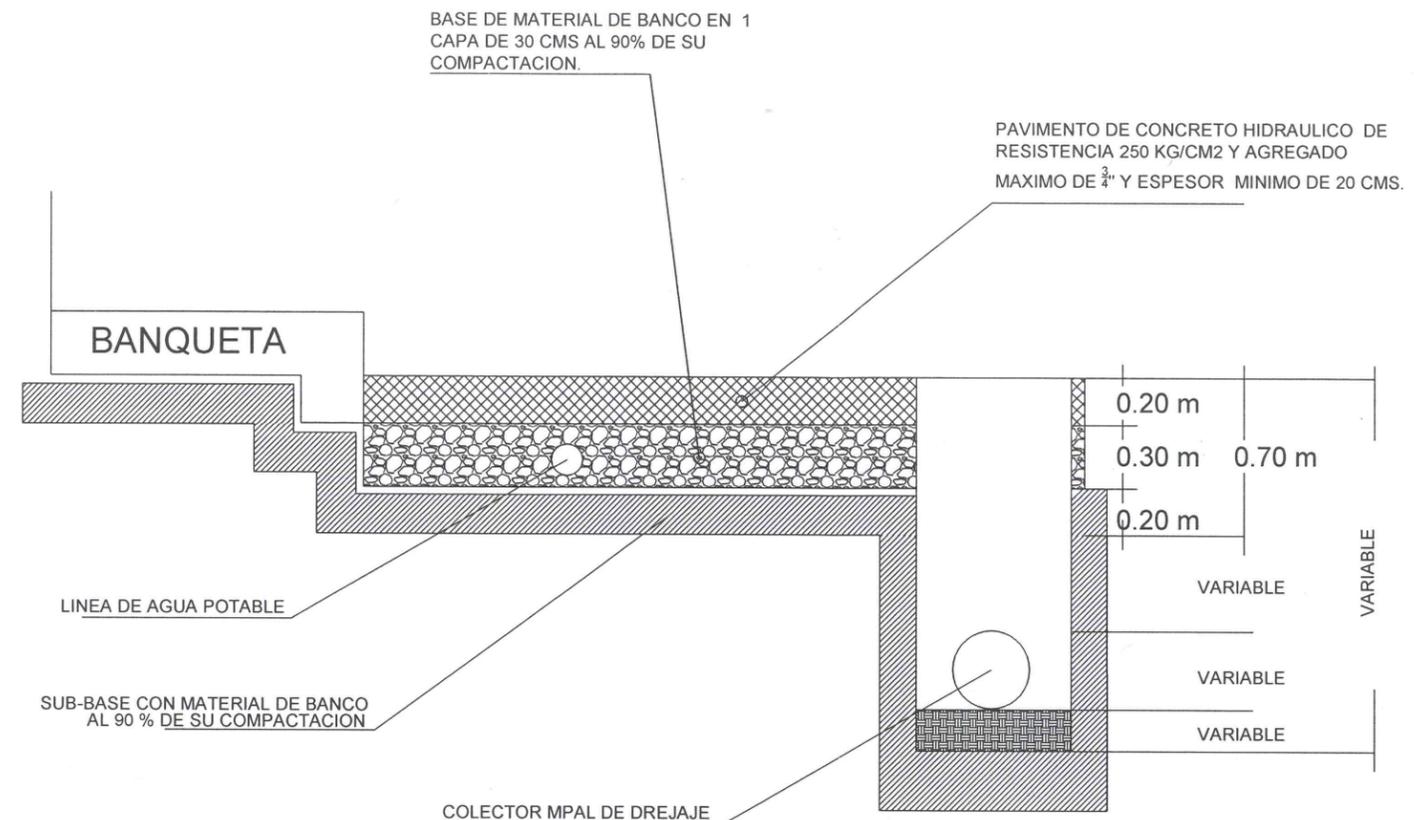

DETALLE CONSTRUCTIVO

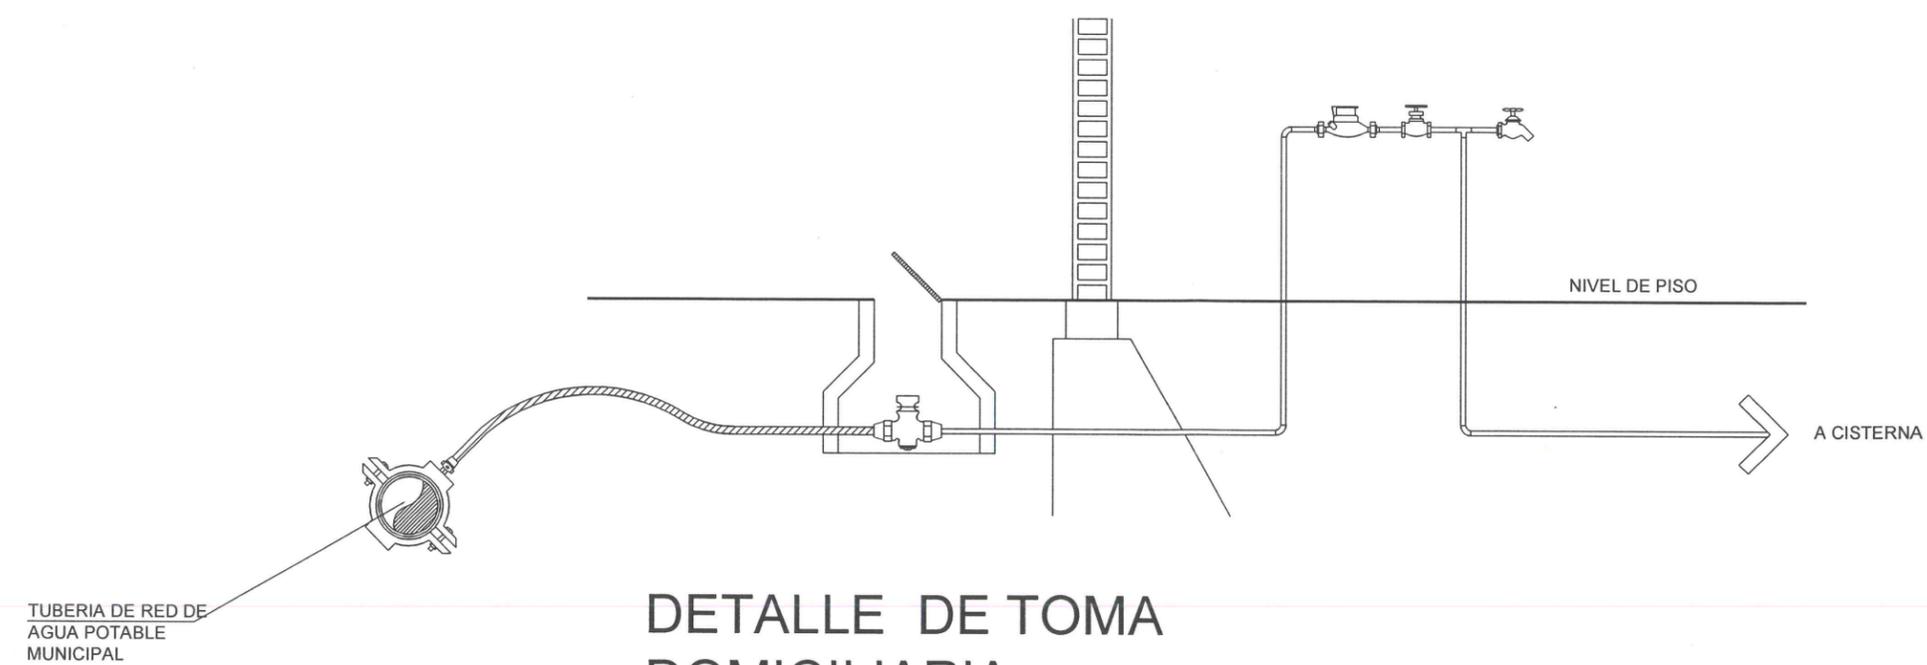

DETALLE DE TOMA DOMICILIARIA



Jocotepec
 Gobierno Municipal
 H. AYUNTAMIENTO
 CONSTITUCIONAL DE JOCOTEPEC, JAL.
 2018 - 2021
 DIRECCIÓN DE OBRAS PÚBLICAS

LEVANTAMIENTO DE ÁREA DE ARROYO DE LA CALLE 20 DE NOVIEMBRE, DESDE C. PRIMAVERA HASTA C. ITURBIDE, EN LA CABECERA MUNICIPAL, DEL MUNICIPIO DE JOCOTEPEC, JALISCO.

L-6

UBICACIÓN



ÁREA A CONSTRUIR

98.47 m

PROYECTO
 REHABILITACION DE REED DE AGUA POTABLE EN CALLE 20 DE NOVIEMBRE ENTRE ITURBIDE Y PRIMAVERA CON REPOSICION DE SUPERFICIE DE RODAMIENTO

LOCALIDAD
 CABECERA MUNICIPAL

CONTENIDO
PERFIL LONGITUDINAL PROYECTO

PRESIDENTE MUNICIPAL
 LIC. JOSÉ MIGUEL GÓMEZ LÓPEZ
 COORDINADOR DE GESTIÓN INTERNA DE LA CIUDAD
 ING. SERGIO CABRERA
 DIRECTOR DE OBRAS PÚBLICAS
 ING. JUAN MANUEL GARCÍA ESCOTO
 TESORERO MUNICIPAL
 L.C.P. FRANCISCO DELGADILLO LIMÓN
 SÍNDICO MUNICIPAL
 LIC. JUAN JOSÉ RAMÍREZ CAMPOS

OBRA
 REHABILITACION DE REED DE AGUA POTABLE EN CALLE 20 DE NOVIEMBRE ENTRE ITURBIDE Y PRIMAVERA CON REPOSICION DE SUPERFICIE DE RODAMIENTO

ESCALA 1:400

PLANO
L-6

FECHA:
 MAYO DE 2019


CALLE HIDALGO SUR, No. 187 COL. CENTRO C.P. 45800
 TELÉFONO: (01 387) 7530404

DIBUJO: ARQ. ERC REVISO: ARQ. FSS

RUTA DE ARCHIVO: CALLE 20 DE NOVIEMBRE.dwg

H. AYUNTAMIENTO DE JOCOTEPEC, JAL.
 2018 - 2021

0+000.00		CALLE 20 DE NOVIEMBRE No. 1	
X	Y	Dátum	Sistema de coordenadas
663,045.9613	2,244,468.4075	ITRF92	Universal Transversa de Mercator (Zona: 13)
LATITUD	LONGITUD	Dátum	Sistema de coordenadas
20.2911	-103.4386	ITRF92	Geográficas con notación decimal
20°17'28.05295" N	103°26'18.88077" W	ITRF92	Geográficas con notación sexagesimal

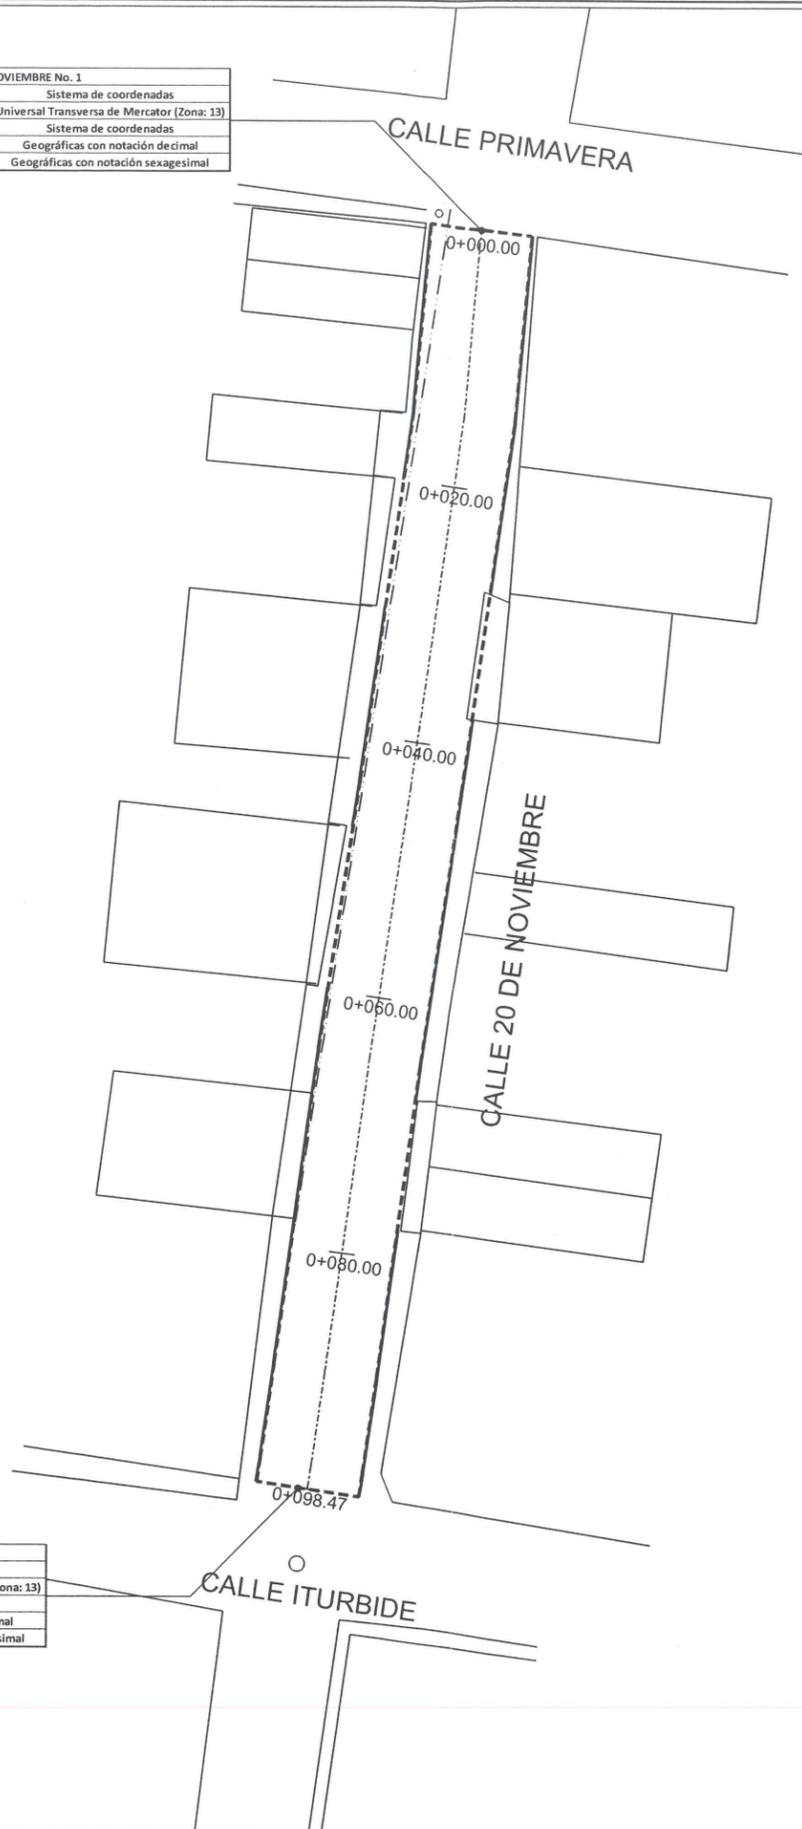

0+098.47		CALLE 20 DE NOVIEMBRE No. 2	
X	Y	Dátum	Sistema de coordenadas
663,031.7663	2,244,370.9612	ITRF92	Universal Transversa de Mercator (Zona: 13)
LATITUD	LONGITUD	Dátum	Sistema de coordenadas
20.2902	-103.4387	ITRF92	Geográficas con notación decimal
20°17'24.88847" N	103°26'19.40176" W	ITRF92	Geográficas con notación sexagesimal



Jocotepec
Gobierno Municipal


H. AYUNTAMIENTO
CONSTITUCIONAL DE JOCOTEPEC, JAL.
2018 - 2021

DIRECCIÓN DE OBRAS PÚBLICAS

LEVANTAMIENTO DE ÁREA DE ARROYO DE LA
CALLE 20 DE NOVIEMBRE, DESDE C. PRIMAVERA
HASTA C. ITURBIDE, EN LA CABECERA MUNICIPAL,
DEL MUNICIPIO DE JOCOTEPEC, JALISCO.

L-7

UBICACIÓN

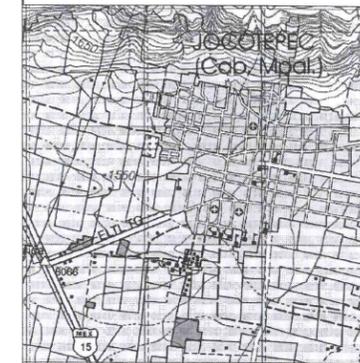

ÁREA A CONSTRUIR

98.47 m

PROYECTO
REHABILITACION DE REED DE AGUA POTABLE EN CALLE 20
DE NOVIEMBRE ENTRE ITURBIDE Y PRIMAVERA CON
REPOSICION DE SUPERFICIE DE RODAMIENTO

LOCALIDAD

CABECERA MUNICIPAL

CONTENIDO

PUNTOS GEOGRÁFICOS
Y UTM

PRESIDENTE MUNICIPAL

LIC. JOSÉ MIGUEL GÓMEZ LÓPEZ

COORDINADOR DE GESTIÓN INTERNA DE LA CIUDAD
ING. SERGIO CABRERA

DIRECTOR DE OBRAS PÚBLICAS

ING. JUAN MANUEL GARCÍA ESCOTO

TESORERO MUNICIPAL

L.C.P. FRANCISCO DELGADILLO LLIMÓN

SÍNDICO MUNICIPAL

LIC. JUAN JOSÉ RAMÍREZ CAMPOS

OBRA

REHABILITACION DE REED DE AGUA POTABLE EN
CALLE 20 DE NOVIEMBRE ENTRE ITURBIDE Y
PRIMAVERA CON REPOSICION DE SUPERFICIE DE
RODAMIENTO

ESCALA 1:250

PLANO

L-7

FECHA:

MAYO DE 2019

CALLE HIDALGO SUR, No. 187 COL. CENTRO C.P. 45800
TELÉFONO: (01 387) 763046

DIBUJO:
ARQ. ERC

REVISO:
ARQ. FSS

RUTA DE ARCHIVO

CALLE 20 DE NOVIEMBRE.dwg

H. AYUNTAMIENTO DE JOCOTEPEC, JAL.
2018 - 2021




© 2016 Google
© 2016 INEGI



Jocotepec
Gobierno Municipal
H. AYUNTAMIENTO
CONSTITUCIONAL DE JOCOTEPEC, JAL.
2018 - 2021
DIRECCIÓN DE OBRAS PÚBLICAS

LEVANTAMIENTO DE ÁREA DE ARROYO DE LA CALLE 20 DE NOVIEMBRE, DESDE C. PRIMAVERA HASTA C. ITURBIDE, EN LA CABECERA MUNICIPAL DEL MUNICIPIO DE JOCOTEPEC, JALISCO. **L-8**

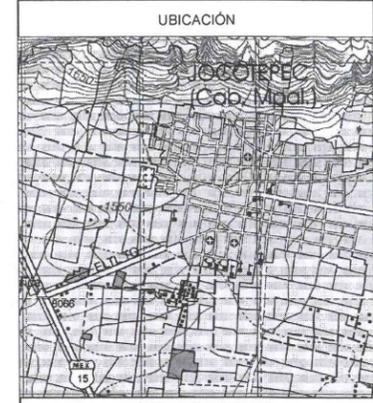

UBICACIÓN
ÁREA A CONSTRUIR
98.47 m

PROYECTO
REHABILITACION DE REED DE AGUA POTABLE EN CALLE 20 DE NOVIEMBRE ENTRE ITURBIDE Y PRIMAVERA CON REPOSICION DE SUPERFICIE DE RODAMIENTO

LOCALIDAD
CABECERA MUNICIPAL

CONTENIDO
PUNTOS GEOGRÁFICOS Y UTM

PRESIDENTE MUNICIPAL
LIC. JOSÉ MIGUEL GÓMEZ LÓPEZ
COORDINADOR DE GESTIÓN INTERNA DE LA CIUDAD
ING. SERGIO CABRERA
DIRECTOR DE OBRAS PÚBLICAS
ING. JUAN MANUEL GARCÍA ESCOTO
TESORERO MUNICIPAL
L.C.P. FRANCISCO DELGADILLO LIMÓN
SÍNDICO MUNICIPAL
LIC. JUAN JOSÉ RAMÍREZ CAMPOS

OBRA
REHABILITACION DE REED DE AGUA POTABLE EN CALLE 20 DE NOVIEMBRE ENTRE ITURBIDE Y PRIMAVERA CON REPOSICION DE SUPERFICIE DE RODAMIENTO

ESCALA 1 : 250 **L-8**

FECHA:
MAYO DE 2019

CALLE HIDALGO SUR No. 187 COL. CENTRO C.P. 45800
TELÉFONO: (01 387) 7630464

DIBUJO: ARQ. ERC REVISO: ARQ. FSS
RUTA DE ARCHIVO: CALLE 20 DE NOVIEMBRE.dwg

H. AYUNTAMIENTO DE JOCOTEPEC, JAL.
2018 - 2021