



CROQUIS DE LOCALIZACIÓN GEOGRÁFICA

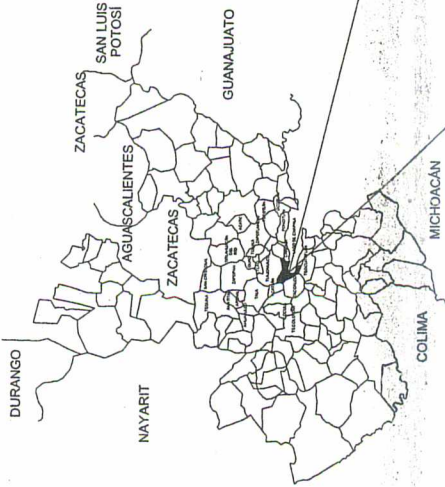

CROQUIS DE LOCALIZACIÓN REGIONAL

MACROLOCALIZACIÓN

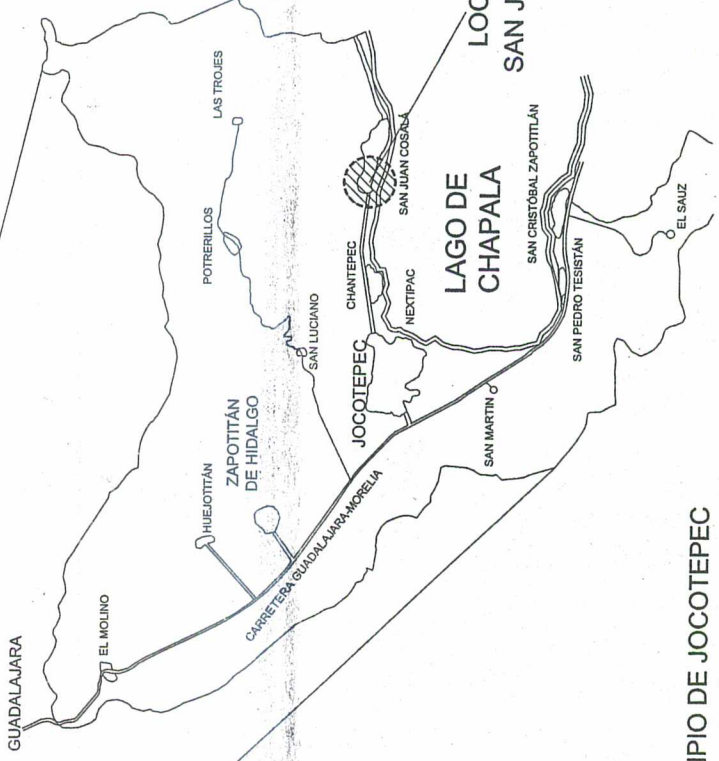

MUNICIPIO DE JOCOTEPEC



DIRECCION DE OBRAS PUBLICAS



Jocoatepec
Gobierno Municipal
H. AYUNTAMIENTO
CONSTITUCIONAL DE JOCOTEPEC, JAL.
2016 - 2018
DIRECCION DE OBRAS PUBLICAS

UBICACION
LEVANTAMIENTO DE AREA DE ABASTECIMIENTO EN LA CALLE XOXCHIL, ENTRE LA CALLE SAN JUAN COSALA Y LA CALLE SAN CRISTOBAL ZAPOTLAN, LOCALIDAD DE EL CHANTE, EN EL MUNICIPIO DE JOCOTEPEC, JALISCO.



MUNICIPIO DE JOCOTEPEC

AREA A CONSTRUIR

2,171.586 m2

PROYECTO
REHABILITACIÓN DE LINEAS HIDROANTARIAS Y
REPOSICIÓN DE SUPERFICIE DE RODAMIENTO DE LA
CALLE SAN JUAN COSALA, ENTRE LA CALLE SAN CRISTOBAL ZAPOTLAN Y LA CALLE XOXCHIL, EN EL MUNICIPIO DE JOCOTEPEC, JALISCO.

LOCALIDAD

CHANTEPEC

CONTENIDO

MACROLOCALIZACIÓN

PROYECTISTA MUNICIPAL

C. HÉCTOR MANUEL PÉREZ PARGO

DIRECTOR DE OBRAS PÚBLICAS

ING. JUAN MANUEL GARCÍA ESCOTO

TESORERO MUNICIPAL

L.P. DIANGO OREGEL REYES

ABACO MUNICIPAL

LIC. ARCADIO CORNEJO GUTIÉRREZ

OBRA

REHABILITACIÓN DE LINEAS HIDROANTARIAS Y
REPOSICIÓN DE SUPERFICIE DE RODAMIENTO
DE LA CALLE XOXCHIL

SIN ESCALA

FECHA

AGOSTO DEL 2016

L-1

CALLE SAN JUAN COSALA, ENTRE LA CALLE SAN CRISTOBAL ZAPOTLAN Y LA CALLE XOXCHIL, EN EL MUNICIPIO DE JOCOTEPEC, JALISCO.

TELÉFONO: (31) 347 1500

SEMAJO

ARO. EPC

REVISADO

ARO. FSS

FECHA DE ARCHIVO

2. JOCOTEPEC

Jocoatepec trasciende



669,000mE

668,000mE

667,000mE

666,000mE

2,246,000mN

2,245,000mN

2,244,000mN

2,243,000mN

Jocotepec Gobierno Municipal	
H. AYUNTAMIENTO CONSTITUCIONALES DE JOCOTEPEC, JAL. 2015 - 2018	
DIRECCION DE OBRAS PUBLICAS	
LEVANTAMIENTO DE AREA DE INTERVENIEN EN LA CALLE XCHITL EN LA LOCALIDAD DE EL CHANTE, EN EL MUNICIPIO DE JOCOTEPEC, JALISCO.	
UBICACION	
MUNICIPIO DE JOCOTEPEC	
AREA A CONSTRUIR	
2,171.588 m ²	
PROYECTO	
REHABILITACION DE LINEAS HIDROSANTARIAS Y REPOSICION DE SUPERFICIE DE RODAMIENTO DE LA CALLE XCHITL DESDE CARRETERA JOCOTEPEC-CHAPALA Y CALLE CUATREMOC.	
LOCALIDAD	
CHANTEPEC	
CONTENIDO	
MICROLOCALIZACION	
PRESIDENTE MUNICIPAL	
C. HECTOR MANUEL PEREZ HARO	
DIRECCION DE OBRAS PUBLICAS	
ING. JUAN MANUEL GARCIA ESCOTO	
TESORERO MUNICIPAL	
L.C.P. DUANGO OREGEL REYES	
SECRETARIO MUNICIPAL	
LIC. ARCADIO CORNEJO GUTIERREZ	
FECHA	
REHABILITACION DE LINEAS HIDROSANTARIAS Y REPOSICION DE SUPERFICIE DE RODAMIENTO DE LA CALLE XCHITL	
SIN ESCALA	
L-2	
FECHA	
AGOSTO DEL 2018	
CALLE XCHITL DESDE CARRETERA JOCOTEPEC-CHAPALA Y CALLE CUATREMOC	
TEL. 031 37111388	
DISEÑO	
ARG. ERC	
REVISADO	
ARG. FSS	
FECHA DE ELABORACION	
C. JOCOTEPEC	
Jocotepec trasciende	




Jocotepec
Municipio de Jocotepec

CONSTITUCIONAL DE JOCOTEPEC, JAL.
2015 - 2018
DIRECCIÓN DE OBRAS PÚBLICAS

REHABILITACIÓN DE LAS LÍNEAS DE ALIMENTACIÓN DE AGUA EN LA CALLE CHANTLE, ENTRE LA CALLE CARRETERA JOCOTEPEC-CHANTLE Y LA CALLE CHANTLE, EN EL MUNICIPIO DE JOCOTEPEC, JALISCO.

UBICACIÓN

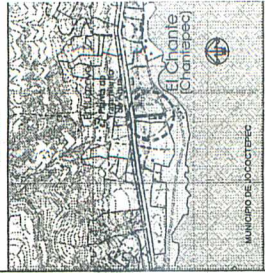

MUNICIPIO DE JOCOTEPEC

ÁREA A CONSTRUIR

2,171.586 m²

REHABILITACIÓN DE LÍNEAS DE ALIMENTACIÓN DE AGUA EN LA CALLE CHANTLE, ENTRE LA CALLE CARRETERA JOCOTEPEC-CHANTLE Y LA CALLE CHANTLE, EN EL MUNICIPIO DE JOCOTEPEC, JALISCO.

LOCALIDAD

CHANTLE

CONTINUA

LEVANTAMIENTO TOPOGRÁFICO

PROYECTO

C. HECTOR MANUEL PÉREZ HARO

DIRECTOR DE OBRAS PÚBLICAS

ING. JUAN MANUEL GARCÍA ESCOTO

TECNICARIO MUNICIPAL

LCP DANILO OREGEL REYES

SEÑALAMIENTO

LIC. ALCANTARAL GUTIÉRREZ

OTRA

REHABILITACIÓN DE LÍNEAS DE ALIMENTACIÓN DE AGUA EN LA CALLE CHANTLE, ENTRE LA CALLE CARRETERA JOCOTEPEC-CHANTLE Y LA CALLE CHANTLE, EN EL MUNICIPIO DE JOCOTEPEC, JALISCO.

L-3

ESCALA 1:80

AGOSTO DEL 2018

CALENDARIO DE OBRAS PÚBLICAS DEL MUNICIPIO DE JOCOTEPEC, JALISCO

TELÉFONO: 01 (31) 720 00 00

SECCIÓN

ARG. ERE

REVISÓ

APRQ. FSS

NOTA DE ALZADO

Jocotepec trasciende

CUADRO DE CONSTRUCCION					
EST	PV	RUMBO	DISTANCIA	V	COORDENADAS X Y
1	3	S 54°10'52.08" E	22.507	3	2,244,725.1745
		CENTRO DE CURVA			
		LONG. CURVA = 24.488			
		RADIO = 18,000			
3	4	S 07°14'17.87" E	27.008	4	2,244,688.8603
4	5	S 03°41'16.15" E	21.891	5	2,244,652.9008
5	6	S 02°42'56.22" E	43.340	6	2,244,624.8750
6	7	S 02°40'51.86" E	22.891	7	2,244,602.6660
7	8	S 03°05'04.81" E	34.178	8	2,244,598.9188
8	9	S 03°13'40.17" E	34.178	9	2,244,594.7988
9	10	S 02°40'03.54" E	19.348	10	2,244,514.6382
10	11	S 02°37'46.32" E	7.256	11	2,244,507.6202
11	12	N 86°59'13.91" E	8.196	12	2,244,508.1524
12	13	N 03°05'02.72" W	38.937	13	2,244,546.9527
13	14	N 02°54'31.71" W	21.541	14	2,244,584.9051
14	15	N 03°03'03.07" W	19.919	15	2,244,588.3966
15	16	N 03°03'03.07" W	17.889	16	2,244,606.4513
16	17	N 07°27'05.05" W	18.537	17	2,244,634.8529
17	18	N 07°28'28.37" W	19.265	18	2,244,641.1836
18	19	N 07°54'17.04" W	33.718	19	2,244,577.5680
19	20	N 07°59'05.19" W	15.911	20	2,244,609.3460
20	21	N 04°02'00.59" W	22.300	21	2,244,715.5942
21	22	N 41°42'42.41" E	27.815	22	2,244,733.3503
		CENTRO DE CURVA			
		LONG. CURVA = 22.488			
		RADIO = 18,000			
22	23	S 81°08'22.02" W	48.930	23	2,244,726.1745
23	1				687,586.7943

SUPERFICIE = 2,171.586 m²

ESCALA GRÁFICA

ESCALA 1:80



X=688,000

X=687,500

X=687,000

X=687,500

X=687,000

X=687,500

X=687,000

X=687,500

X=687,000

X=687,500

X=687,000




DIRECCION DE OBRAS PUBLICAS



LEVANTAMIENTO DE ÁREA DE ARROYO EN LA CALLE 300-NITL ENTRE LA CARRETERA JOCOTEPEC-CHAPALA Y LA CALLE QUANTÉMOC DE LA LOCALIDAD DE EL CHANTE, EN EL MUNICIPIO DE JOCOTEPEC, JALISCO.

UBICACIÓN

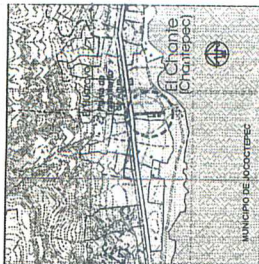

ÁREA A CONSTRUIR

2,171.586 m2

PROYECTO
REHABILITACIÓN DE LÍNEAS HIDROSANITARIAS Y
REPOSICIÓN DE SUPERFICIE DE RODAMIENTO DE LA
CALLE XOCHITL DESDE CARRETERA JOCOATEPEC -
CHAPALA Y CALLE CUAUHTÉMOC.

LOCAL GOVT

CHANTEPEËC

CONTINUED

PLANTA DE CADENAMIENTOS Y CURVAS DE NIVEL

PARADISE MUNICIPAL

C. HÉCTOR MANUEL PÉREZ HARO

DIRECTOR DE OBRAS PÚBLICAS

ING. JUAN MANUEL GARCÍA ESCOTO

TESSONIERO MUNICIPAL

L.C.P.DJANGO OREGEL REYES

CHRYSLER FINANCIAL

3

REHABILITACIÓN DE LÍNEAS HIDROSANITARIAS Y
REPOSICIÓN DE SUPERFICIE DE RODAMIENTO
DE LA CALLE XOCHITL

ESCALA 1:80

L-4

FECHA


CALLE HIDALGO SUR, No. 187C, COL. CENTRO C.P. 45200
TELEFONO: (01 287) 7430434

REVENUE	0.00	CERTIFIC
---------	------	----------

ARQ. ERC

C. XCHTML.org

Jocotepec trasciende

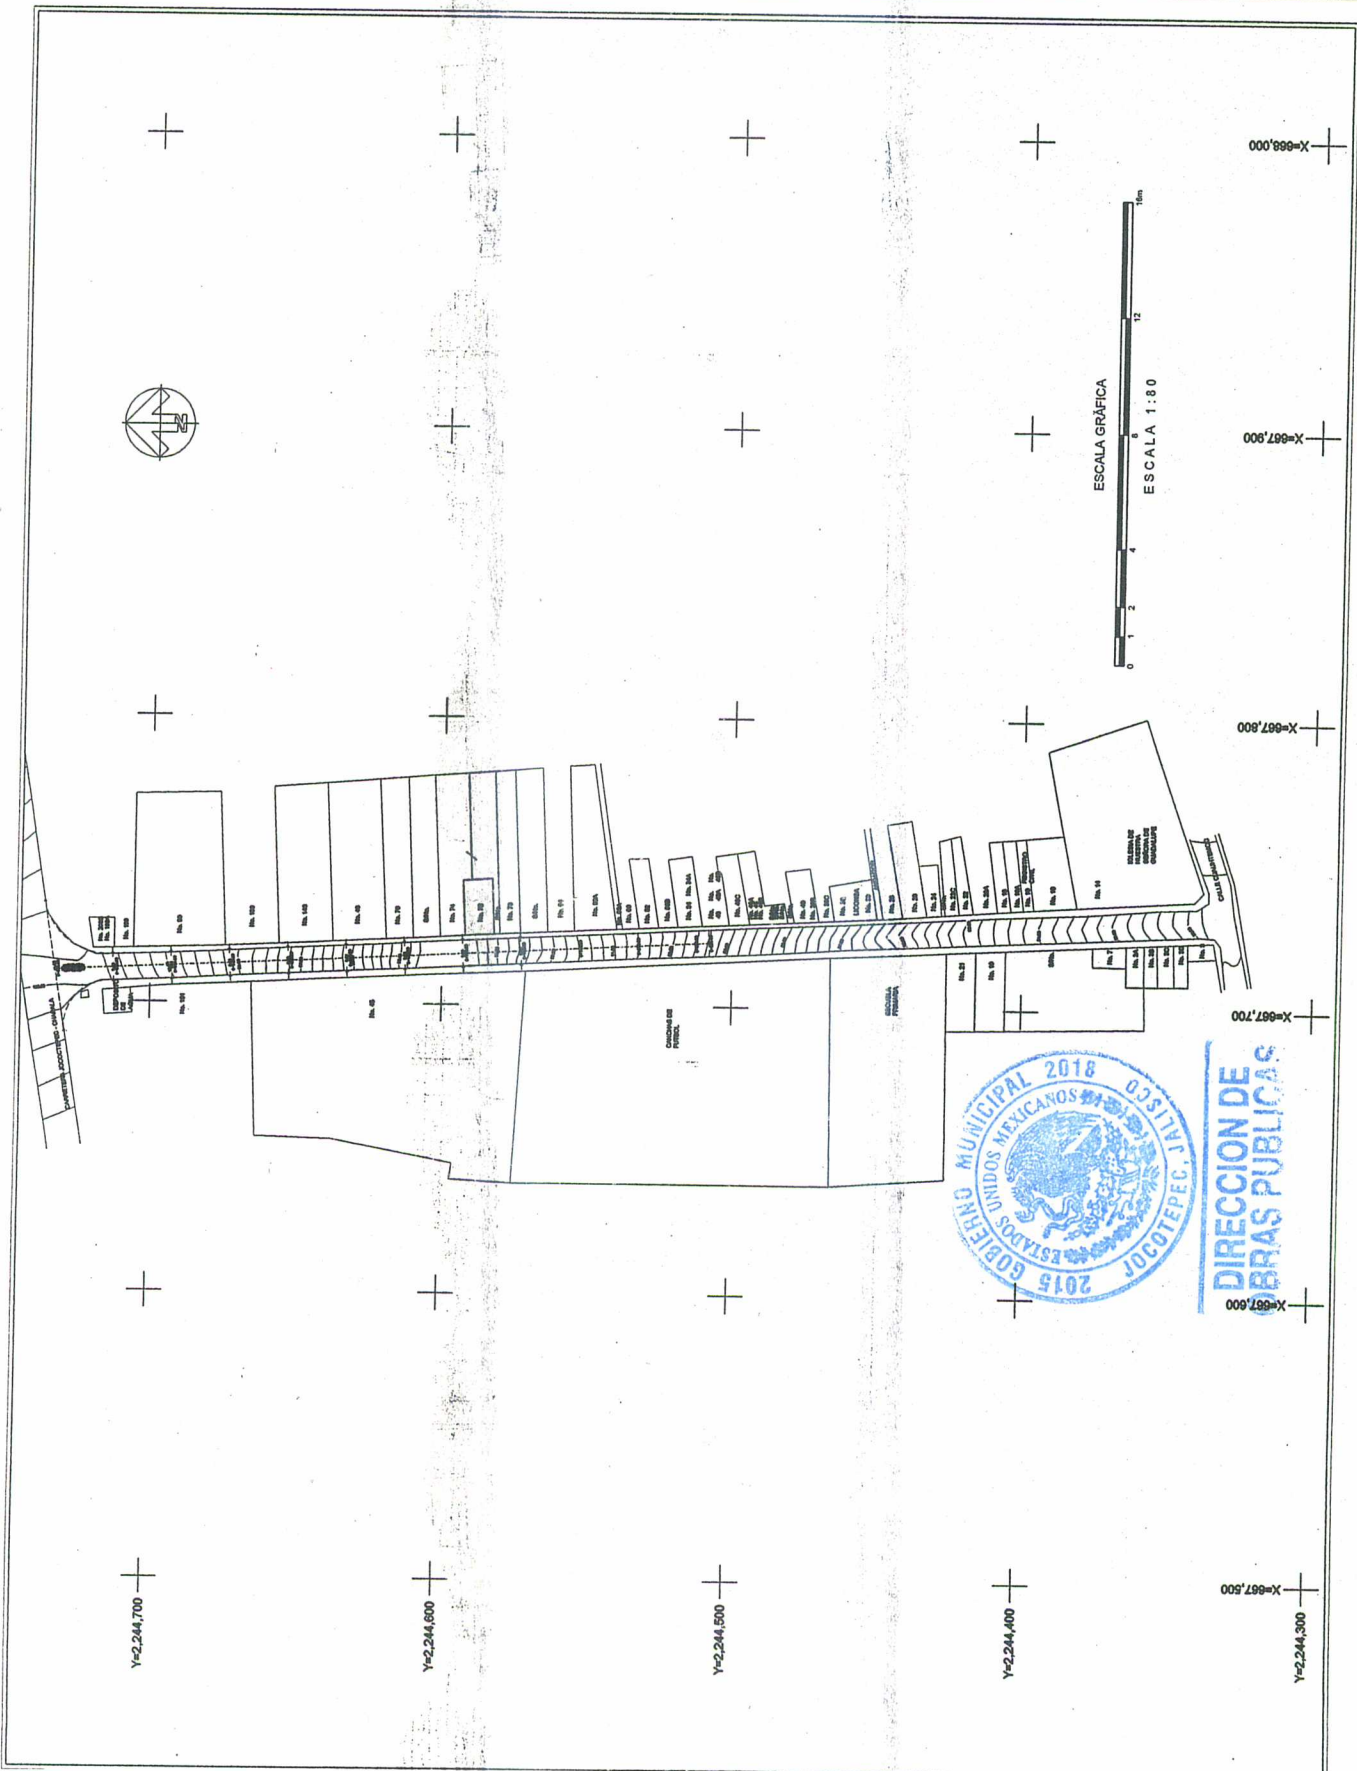




Jalisco
GOBIERNO DEL ESTADO
H. AYUNTAMIENTO
CONSTITUCIÓN DEL MUNICIPIO DE JOCTEPEC, JAL.
2015 - 2018
DIRECCIÓN DE OBRAS PÚBLICAS

ELABORACIÓN DE AREA DE ARBOLADO EN LA CALLE JOCTEPEC, ENTRE LA
MANZANA DE EL CAMPE, EN EL MUNICIPIO DE JOCTEPEC, JALISCO.

UBICACIÓN

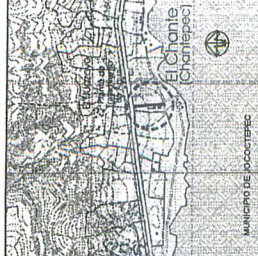

ÁREA A CONSTRUIR

2,171.586 m²

PROYECTO
REHABILITACIÓN DE LINEAS HORIZONTALS Y
REPOSICIÓN DE SUPERFICIE DE RODAMIENTO DE LA
CALLE JOCTEPEC, ENTRE LA MANZANA DE EL CAMPE,
CHAPALA Y CALLE CUARTENAC.

LOCALIDAD

CHANTEPEC

CONTENIDO

SECCIONES ACTUALES DEL TERRENO

PRESENCIA MUNICIPAL
C. HECTOR MANUEL REYES HERNÁNDEZ
DIRECTOR DE OBRAS PÚBLICAS
ING. JUAN MANUEL GARCÍA ESCOTO
TESORERO MUNICIPAL
L.C.P. DANILO OREGUEL REYES
INGENIERO MUNICIPAL
LIC. ARACIO CORNEJO GUTIÉRREZ

OTRA

REHABILITACIÓN DE LINEAS HORIZONTALS Y
REPOSICIÓN DE SUPERFICIE DE RODAMIENTO
DE LA CALLE JOCTEPEC

ESCALA 1:100

L-5

FECHA

AGOSTO DEL 2016

CALLE HUALDO LUIS, No. 176, COL. CENTRO C.P. 46800
TELÉFONO: (01 361) 70004

DISEÑO

ARQ. ENC


REVISÓ

ARQ. FES


RUTA DE ACCESO

C. JOCTEPEC, JAL.


JOCTEPEC trasciende

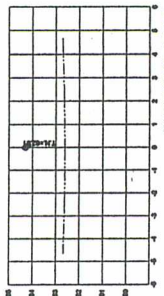


ESTACION 0+380.00
ESCALA VERTICAL 1:100

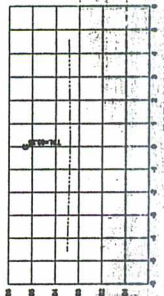


ESTACION 0+360.00
ESCALA VERTICAL 1:100

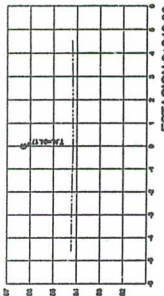


ESTACION 0+340.00
ESCALA VERTICAL 1:100

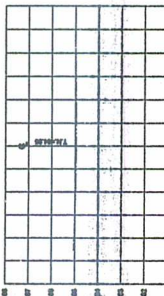


ESTACION 0+320.00
ESCALA VERTICAL 1:100

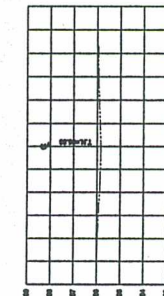

ESTACION 0+300.00
ESCALA VERTICAL 1:100

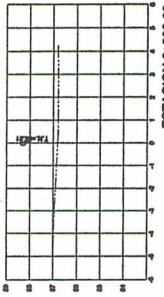


ESTACION 0+280.00
ESCALA VERTICAL 1:100

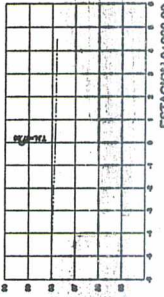


ESTACION 0+260.00
ESCALA VERTICAL 1:100




ESTACION 0+240.00
ESCALA VERTICAL 1:100

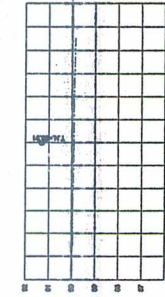

ESTACION 0+220.00
ESCALA VERTICAL 1:100

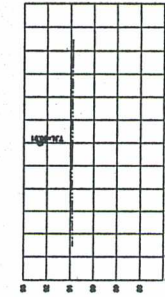


ESTACION 0+200.00
ESCALA VERTICAL 1:100

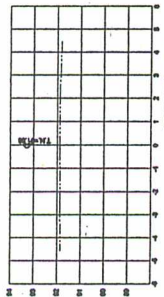


ESTACION 0+180.00
ESCALA VERTICAL 1:100



ESTACION 0+160.00
ESCALA VERTICAL 1:100

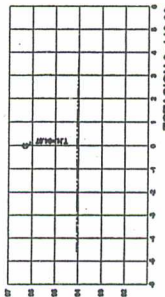

ESTACION 0+140.00
ESCALA VERTICAL 1:100

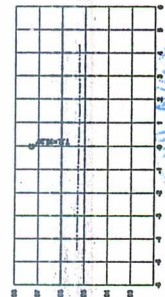


ESTACION 0+120.00
ESCALA VERTICAL 1:100




ESTACION 0+100.00
ESCALA VERTICAL 1:100




ESTACION 0+080.00
ESCALA VERTICAL 1:100

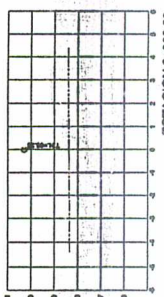


ESTACION 0+060.00
ESCALA VERTICAL 1:100

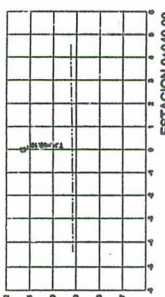

ESTACION 0+040.00
ESCALA VERTICAL 1:100

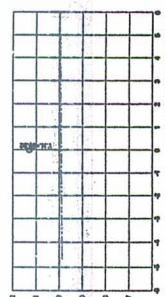

ESTACION 0+020.00
ESCALA VERTICAL 1:100

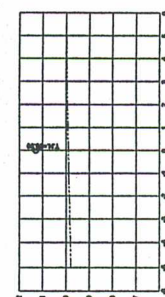

ESTACION 0+000.00
ESCALA VERTICAL 1:100



DIRECCIÓN DE
OBRAS PÚBLICAS



Jocotepec
Municipio de Jocotepec
CONSTITUCIÓN DE JOCOTEPEC, JAL.
2015-2018
DIRECCIÓN DE OBRAS PÚBLICAS

REHABILITACIÓN DE LA CARRETERA DE LA CARRETERA JOCOTEPEC-CANAL Y LA CALLE CUARENTA Y CINCO DE LA LOCALIDAD DE EL LIMITE EN EL MUNICIPIO DE JOCOTEPEC, JALISCO.

UBICACIÓN



ÁREA A CONSTRUIR

2,171.586 m²

PROYECTO
REHABILITACIÓN DE LINEAS HIDROGRÁFICAS Y
REPOSICIÓN DE SUPERFICIE DE RODAMIENTO
DE LA CARRETERA JOCOTEPEC-CANAL Y LA CALLE
CUARENTA Y CINCO DE LA LOCALIDAD DE EL
LIMITE EN EL MUNICIPIO DE JOCOTEPEC, JALISCO.

LOCALIDAD

CHANTEPEC

CONTENIDO

PROYECTO SUPERFICIE DE RODAMIENTO

PRESENTE MUNICIPAL

C. HÉCTOR MANUEL PÉREZ HARO

DIRECTOR DE OBRAS PÚBLICAS

ING. JUAN MANUEL GARCÍA ESCOTO

TESORERO MUNICIPAL

L.C.P. DÁNGO OREGEL REYES

SECRETARIO MUNICIPAL

LIC. ARACIO CORNEJO GUTIÉRREZ

OTRA

REHABILITACIÓN DE LINEAS HIDROGRÁFICAS Y
REPOSICIÓN DE SUPERFICIE DE RODAMIENTO
DE LA CARRETERA JOCOTEPEC-CANAL Y LA CALLE
CUARENTA Y CINCO DE LA LOCALIDAD DE EL
LIMITE EN EL MUNICIPIO DE JOCOTEPEC, JALISCO.

ESCALA 1:80

FECHA

AGOSTO DEL 2018

L-7

CALLE HUANUCO S/N. 1^{ER} DE LOS CUARENTA Y CINCO DE LA LOCALIDAD DE EL LIMITE EN EL MUNICIPIO DE JOCOTEPEC, JALISCO.

DISEÑO

ARQ. ERC

REVISÓ

ARQ. FCS

FECHA DE APROBACIÓN

C. JOCOTEPEC

Jocotepec trasciende

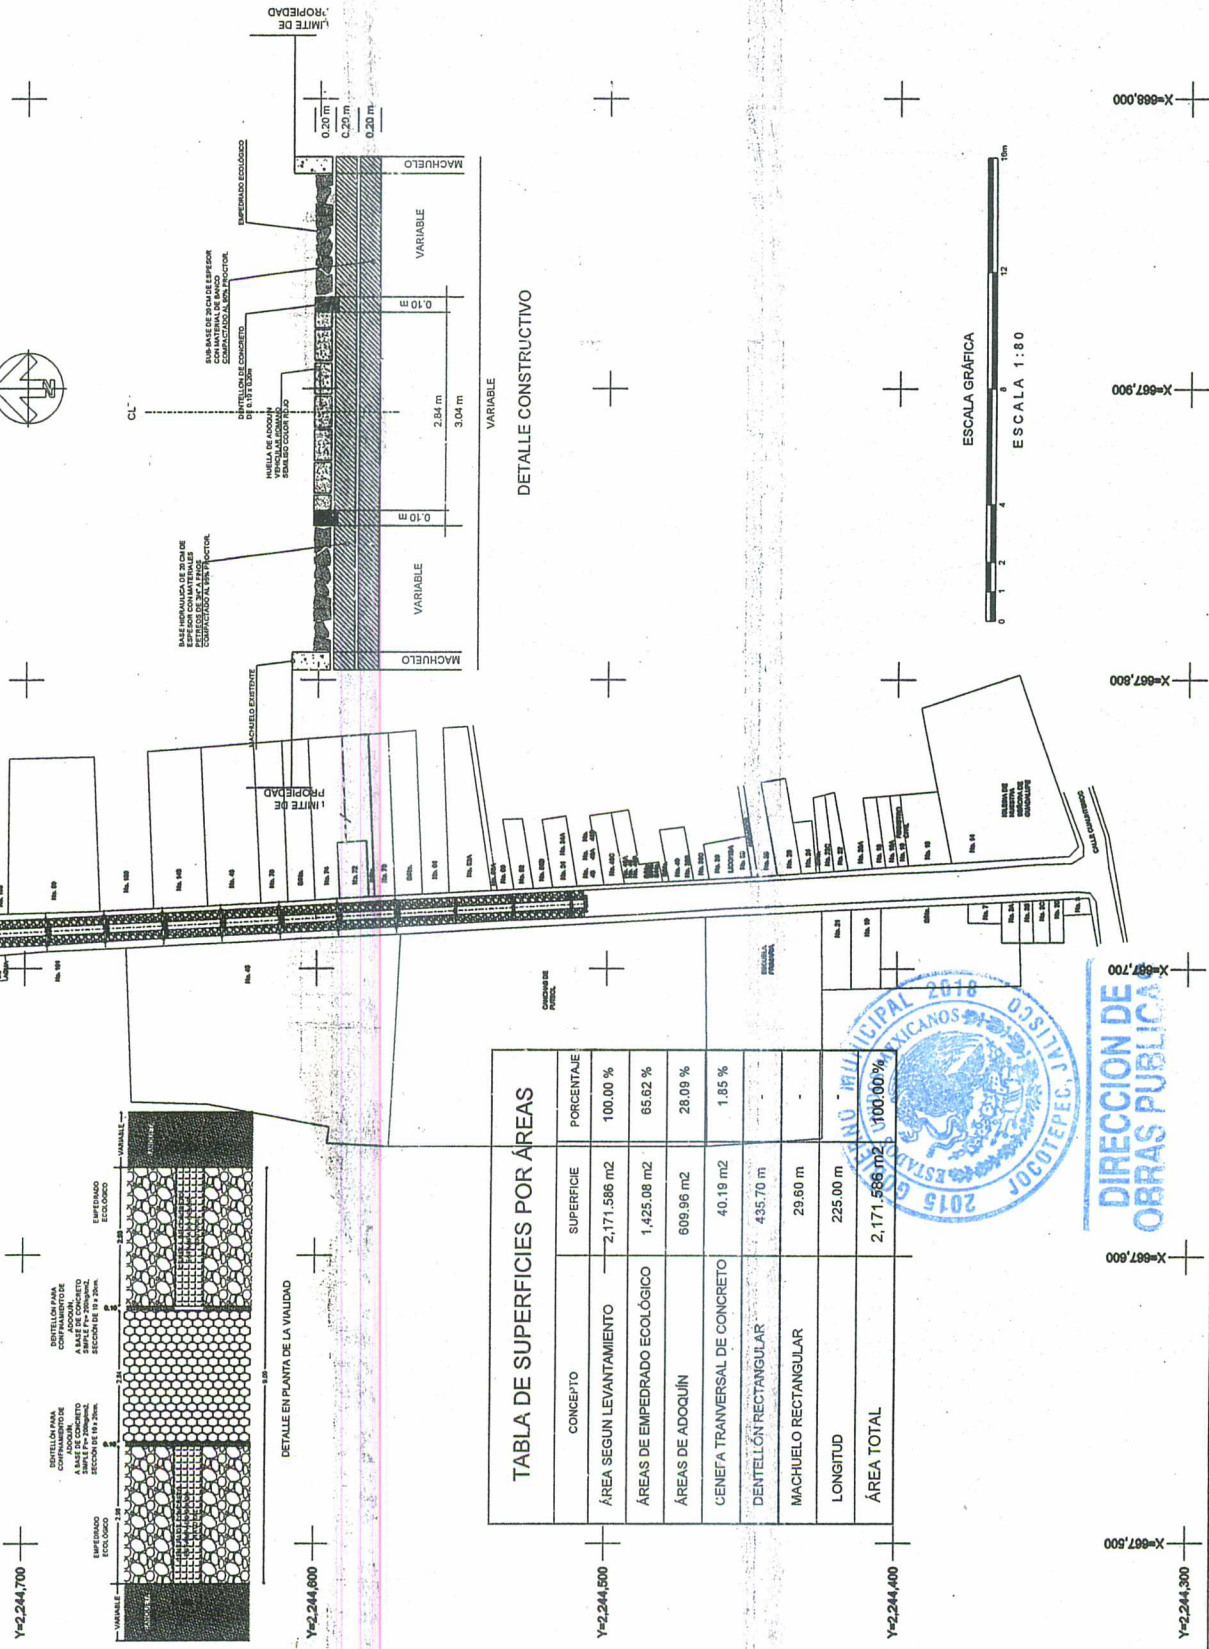


TABLA DE SUPERFICIES POR ÁREAS

CONCEPTO	SUPERFICIE	PORCENTAJE
ÁREA SEGUN LEVANTAMIENTO	2,171.586 m ²	100.00 %
ÁREAS DE EMPEDRADO ECOLÓGICO	1,425.08 m ²	65.62 %
ÁREAS DE ADOQUÍN	609.96 m ²	28.09 %
CENEFAS TRANSVERSALES DE CONCRETO	40.19 m ²	1.85 %
DENTELLÓN RECTANGULAR	435.70 m	-
MACHUELO RECTANGULAR	29.60 m	-
LONGITUD	225.00 m	-
ÁREA TOTAL	2,171.586 m ²	100.00 %




DIRECCIÓN DE OBRAS PÚBLICAS



Jocotepec
Gobierno Municipal
H. AYUNTAMIENTO
CONSTITUCIONAL DE JOCOTEPEC, JAL.
CALLE DE LA LIBERTAD
DIRECCIÓN DE OBRAS PÚBLICAS

LEVANTAMIENTO DE ANIA DE ARRIVO EN LA CALLE XOCHITL ENTRE LA CALLE DE LA LIBERTAD Y LA CALLE DE LA UNIÓN EN LA LOCALIDAD DE EL CHANTE, EN EL MUNICIPIO DE JOCOTEPEC, JALISCO

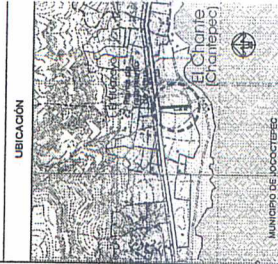

UBICACIÓN
MUNICIPIO DE JOCOTEPEC
ÁREA A CONSTRUIR
2,171.506 m²
PROYECTO
REHABILITACIÓN DE LINEAS HIDROSANTARIAS Y
REPOSICIÓN DE SUPERFICIE DE PAVIMENTO DE LA
CALLE DE LA UNIÓN ENTRE LA CALLE DE LA LIBERTAD Y
CHAPALA Y CALLE CUARENTA Y OCHO
LOCALIDAD
CHANTEPEC
CONTENIDO
PERFIL LONGITUDINAL DE PROYECTO

PRESENTE MANIFIESTA:
C. HECTOR MANUEL PÉREZ HARGO
DIRECTOR DE OBRAS PÚBLICAS
ING. JUAN MANUEL GARCÍA ESCOTO
TESORERO MUNICIPAL
L.C.P. DANILLO OREGUEL REYES
ENGENEIRO MUNICIPAL
LIC. ARCADIO CORNEJO GUTIÉRREZ
CMA


REHABILITACIÓN DE LINEAS HIDROSANTARIAS Y
REPOSICIÓN DE SUPERFICIE DE PAVIMENTO
DE LA CALLE XOCHITL

ESCALA 1:750
L-8
FECHA
AGOSTO DEL 2018

CALLE HUANALTO SUR N. 157C. COL. CENTRO C.P. 44888
TELÉFONO (01 397) 738000

PROYECTO
ARQ. ERC
REVISÓ
ARQ. FSS
FECHA DE APROBACIÓN
C. XOCOTIL-AM

Jocotepec trasciende

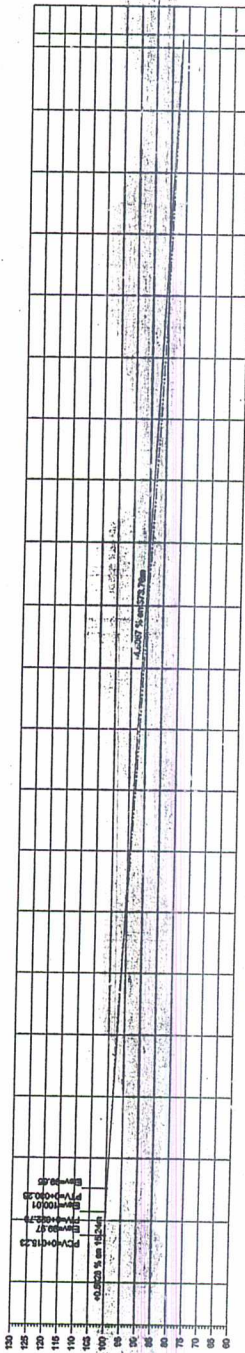


ORDENAMIENTO DE LA CURVA	ELEVACION	ESPESOR	VOLUMEN	ORDENAMIENTO DE LA CURVA
TERRAPLEN	90.80	0.00	0.00	0+000.00
TERRAPLEN	90.82	0.04	0.04	0+020.00
TERRAPLEN	90.10	0.01	0.01	0+040.00
TERRAPLEN	90.22	0.16	0.16	0+060.00
TERRAPLEN	90.38	0.22	0.22	0+080.00
TERRAPLEN	90.71	0.28	0.28	0+100.00
TERRAPLEN	90.30	0.16	0.16	0+120.00
TERRAPLEN	90.46	0.20	0.20	0+140.00
TERRAPLEN	90.57	0.31	0.31	0+160.00
TERRAPLEN	90.80	0.41	0.41	0+180.00
TERRAPLEN	91.00	0.57	0.57	0+200.00
TERRAPLEN	90.91	0.49	0.49	0+220.00
TERRAPLEN	90.91	0.49	0.49	0+240.00
TERRAPLEN	90.91	0.49	0.49	0+260.00
TERRAPLEN	90.81	0.43	0.43	0+280.00
TERRAPLEN	90.83	0.46	0.46	0+300.00
TERRAPLEN	90.83	0.46	0.46	0+320.00
PERFIL C. XOCHITL
ESCALA HORIZONTAL 1:1000
ESCALA VERTICAL 1:1000
TOTAL VOLUMEN TERRAPLEN = 4,382.17m³




DIRECCION DE
OBRAS PUBLICAS

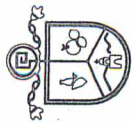

Jaliscopec
Gobierno Municipal
AYUNTAMIENTO
MUNICIPAL DE JALISCOPEC, JAL.
CALLE DE LA LIBERTAD 1016
DIRECCION DE OBRAS PUBLICAS

LEVANTAMIENTO DE AREA DE ARBOLADO LOCALIZADO EN LA
LOCALIDAD DE EL CHANTE EN EL MUNICIPIO DE JALISCOPEC, JALISCO

UBICACION

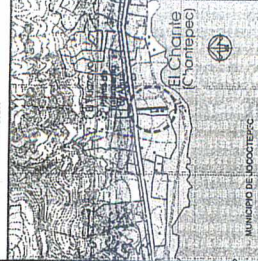

MUNICIPIO DE JALISCOPEC

AREA A CONSTRUIR

2,171.598 m2

REHABILITACION DE LINEAS HIDROSANTARIAS Y
REPOSICION DE SUPERFICIE DE RODAMIENTO DE LA
CALLE DE LA LIBERTAD EN EL MUNICIPIO DE JALISCOPEC,
CHIMALAY CALLE CUARTACOC.

LOCALIDAD

CHANTEPEC

CONTENIDO

SECCIONES ACTUALES DEL TERRENO

PROYECTO DE OBRAS PUBLICAS

C. HECTOR MANUEL PEREZ HARO

DIRECTOR DE OBRAS PUBLICAS

ING. JUAN MANUEL GARCIA ESCOTO

TESORERO MUNICIPAL

L.C.P. DIONISIO OREGUEL REYES

ENGENERO MUNICIPAL

LIC. ARMANDO CORNEJO GUTIERREZ

OBRA

REHABILITACION DE LINEAS HIDROSANTARIAS Y
REPOSICION DE SUPERFICIE DE RODAMIENTO
DE LA CALLE XOCOTIL

ESCALA 1:100

AGOSTO DEL 2018

L-9

FECHA


REVISADO


ARQ. FSS

REF. A DE ARCHIVO

C. JALISCOPEC

Jaliscopec trasciende

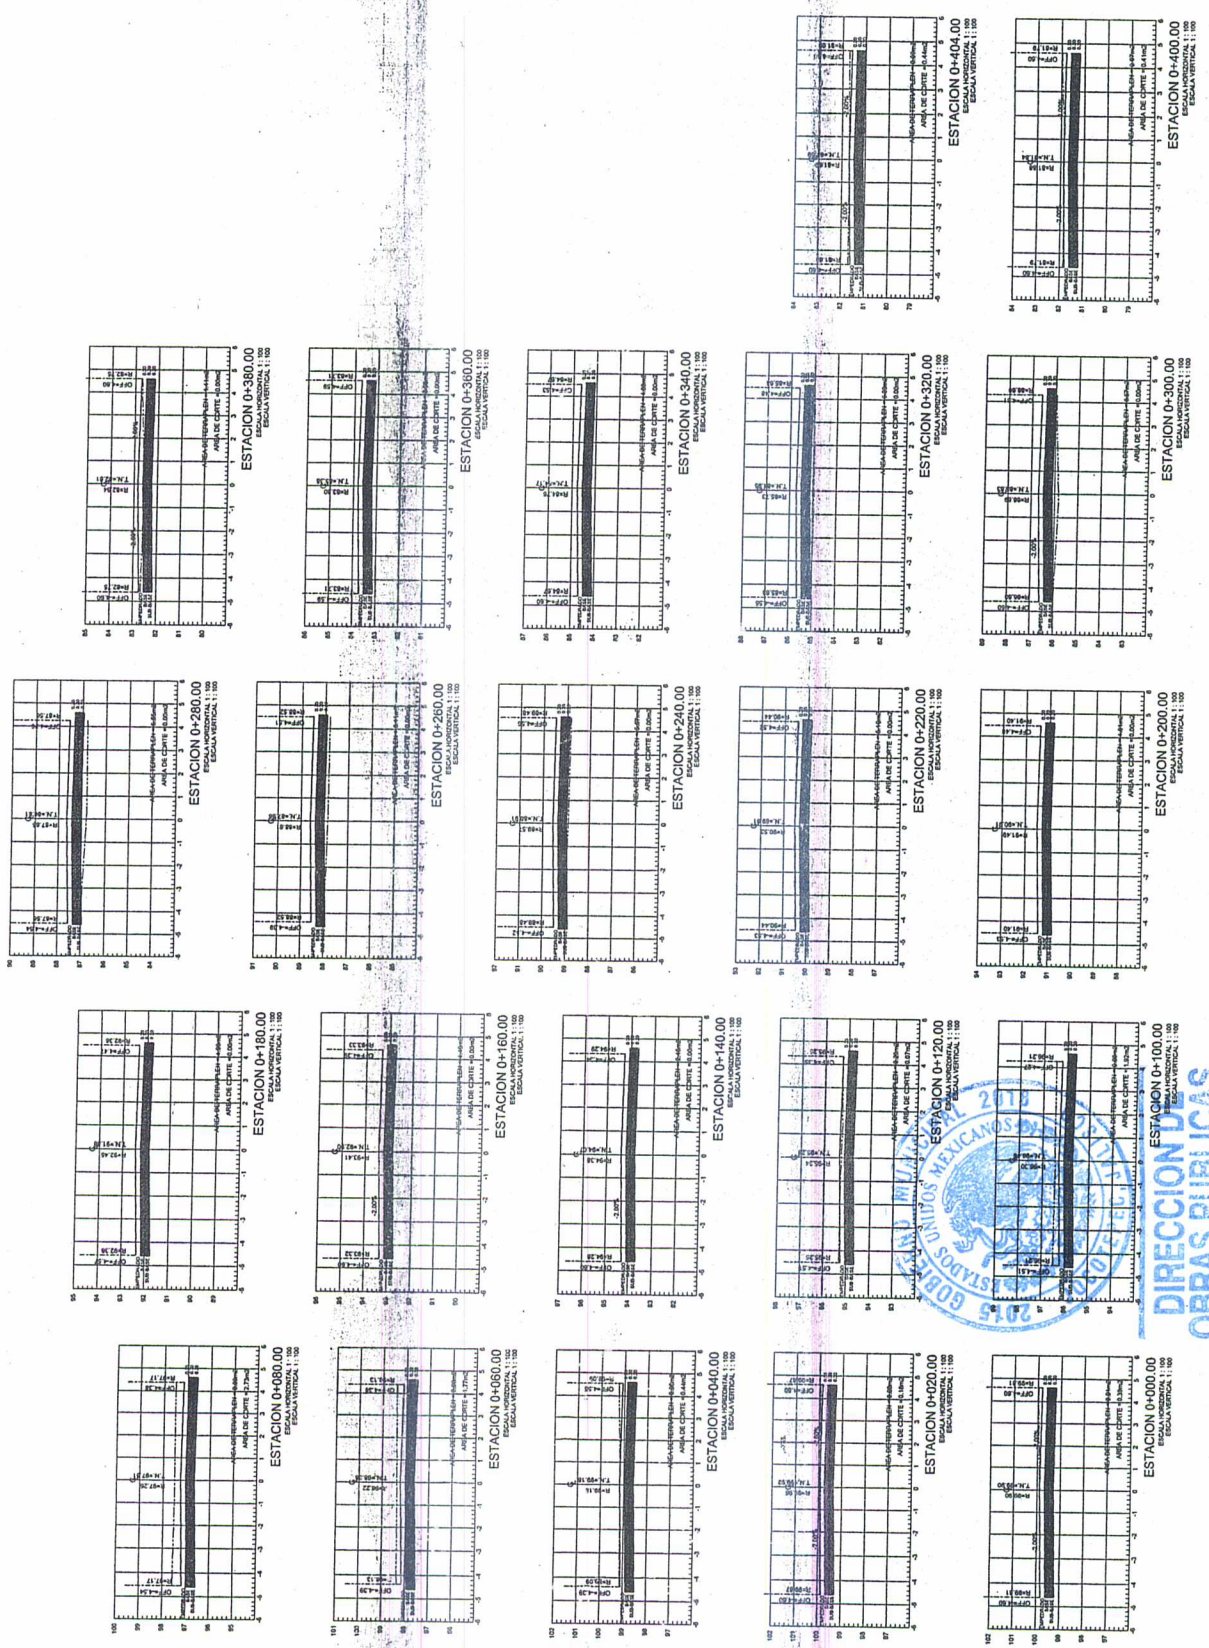

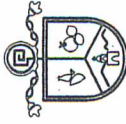

Jocotepec

H. AYUNTAMIENTO
CONSTITUCIONAL DE JOCOATEPEC, JAL.
GOBIERNO MUNICIPAL
DIRECCIÓN DE OBRAS PÚBLICAS

LEVANTAMIENTO DE ÁREA DE ARROYO EN LA CALLE MOCHIL, ENTRE LA
CALLE MOCHIL Y LA CALLE MOCHIL, EN EL MUNICIPIO DE JOCOATEPEC, JALISCO.
LOCALIDAD DE EL CHANTE, EN EL MUNICIPIO DE JOCOATEPEC, JALISCO.

UBICACIÓN



MUNICIPIO DE JOCOATEPEC

ÁREA A CONSTRUIR

2,171.586 m²

PROYECTO
REHABILITACIÓN DE LINEAS HIDROSANTARIAS Y
REPOSICIÓN DE SUPERFICIE DE PAVIMENTO DE LA
CALLE MOCHIL, ENTRE LA CALLE MOCHIL Y LA
CALLE MOCHIL, EN EL MUNICIPIO DE JOCOATEPEC, JALISCO.

LOCALIDAD

CHANTEPEC

CONTENIDO

PUNTOS GEOGRÁFICOS Y UTM

PRESENTE MUNICIPAL

C. HÉCTOR MANUEL PÉREZ HERRERO

DIRECTOR DE OBRAS PÚBLICAS

ING. JUAN MANUEL GARCÍA ESCOTO

TECERERO MUNICIPAL

L.C.P. DIANGO OREGUEL REYES

ABRIL MANUEL

LIC. ARCADIO CORNELIO GUTIÉRREZ

OBRA

REHABILITACIÓN DE LINEAS HIDROSANTARIAS Y
REPOSICIÓN DE SUPERFICIE DE PAVIMENTO
DE LA CALLE MOCHIL

ESCALA 1:80

L-10

FECHA

AGOSTO DEL 2018

CALLE MOCHIL ENTRE LA CALLE MOCHIL Y LA CALLE MOCHIL

TELEFONO (01 357) 780000

PROYECTO

ARG. ERC

REVISOR

ARG. FSS

FECHA DE APROBACIÓN

C. JOCOATEPEC

Jocotepec trasciende

CALLE MOCHIL No. 1		CALLE MOCHIL No. 2	
UTM	657 731 500	UTM	657 731 500
PROYECTO	2,244,734.425	PROYECTO	2,244,734.425
LONGITUD	-103.3959	LONGITUD	-103.3959
LATITUD	20° 12' 33.224" N	LATITUD	20° 12' 33.224" N
UTM	657 731 500	UTM	657 731 500
PROYECTO	2,244,734.425	PROYECTO	2,244,734.425
LONGITUD	-103.3959	LONGITUD	-103.3959
LATITUD	20° 12' 33.224" N	LATITUD	20° 12' 33.224" N
UTM	657 731 500	UTM	657 731 500

DIRECCION DE
OBRAS PUBLICAS



DIRECCION DE
OBRAS PUBLICAS

Y=2,244,700

Y=2,244,800

Y=2,244,500

Y=2,244,400

Y=2,244,300

X=657,800

X=657,900

X=658,000



Jocotepec
Gobierno Municipal

AYUNTAMIENTO
MUNICIPIO DE JOCOTEPEC, JAL.
2015 - 2018
DIRECCIÓN DE OBRAS PÚBLICAS

LEVANTAMIENTO DE AREA DE ARROYO DE LA CALLE BOHIL ENTRE LA
LOCALIDAD DE EL CHANTE EN EL MUNICIPIO DE JOCOTEPEC, JALISCO

UBICACIÓN



MUNICIPIO DE JOCOTEPEC

AREA A CONSTRUIR

2,171.586 m2

PROYECTO
REHABILITACIÓN DE LÍNEAS HIDROSANITARIAS Y
REPOSICIÓN DE SUPERFICIE DE RODAMIENTO DE LA
CALLE BOHIL ENTRE LA LOCALIDAD DE EL CHANTE
CHAPALA Y CALLE CUATRECENOS

LOCALIDAD

CHANTEPEC

CONTEINER

LOCALIZACIÓN EN GOOGLE

PROYECTO DE OBRAS PÚBLICAS

C. HÉCTOR MANUEL PÉREZ HARO

DIRECTOR DE OBRAS PÚBLICAS

ING. JUAN MANUEL GARCÍA ESCOTO

TESORERO MUNICIPAL

L.P. DIANEGO OREGEL REYES

SECRETARIO MUNICIPAL

LIC. ARCADIO CORNEJO GUTIÉRREZ

COMA

REHABILITACIÓN DE LÍNEAS HIDROSANITARIAS Y
REPOSICIÓN DE SUPERFICIE DE RODAMIENTO
DE LA CALLE BOHIL

SIN ESCALA

FECHA

AGOSTO DEL 2018

L-11

CALLE BOHIL ENTRE LA LOCALIDAD DE EL CHANTE Y CALLE CUATRECENOS

TELÉFONO: 01 347 7500000

SEALDO

ARQ. ERC


REVISO

ARQ. FSS

FECHA DE ACORDO

C. JOCOTEPEC

Jocotepec trasciende

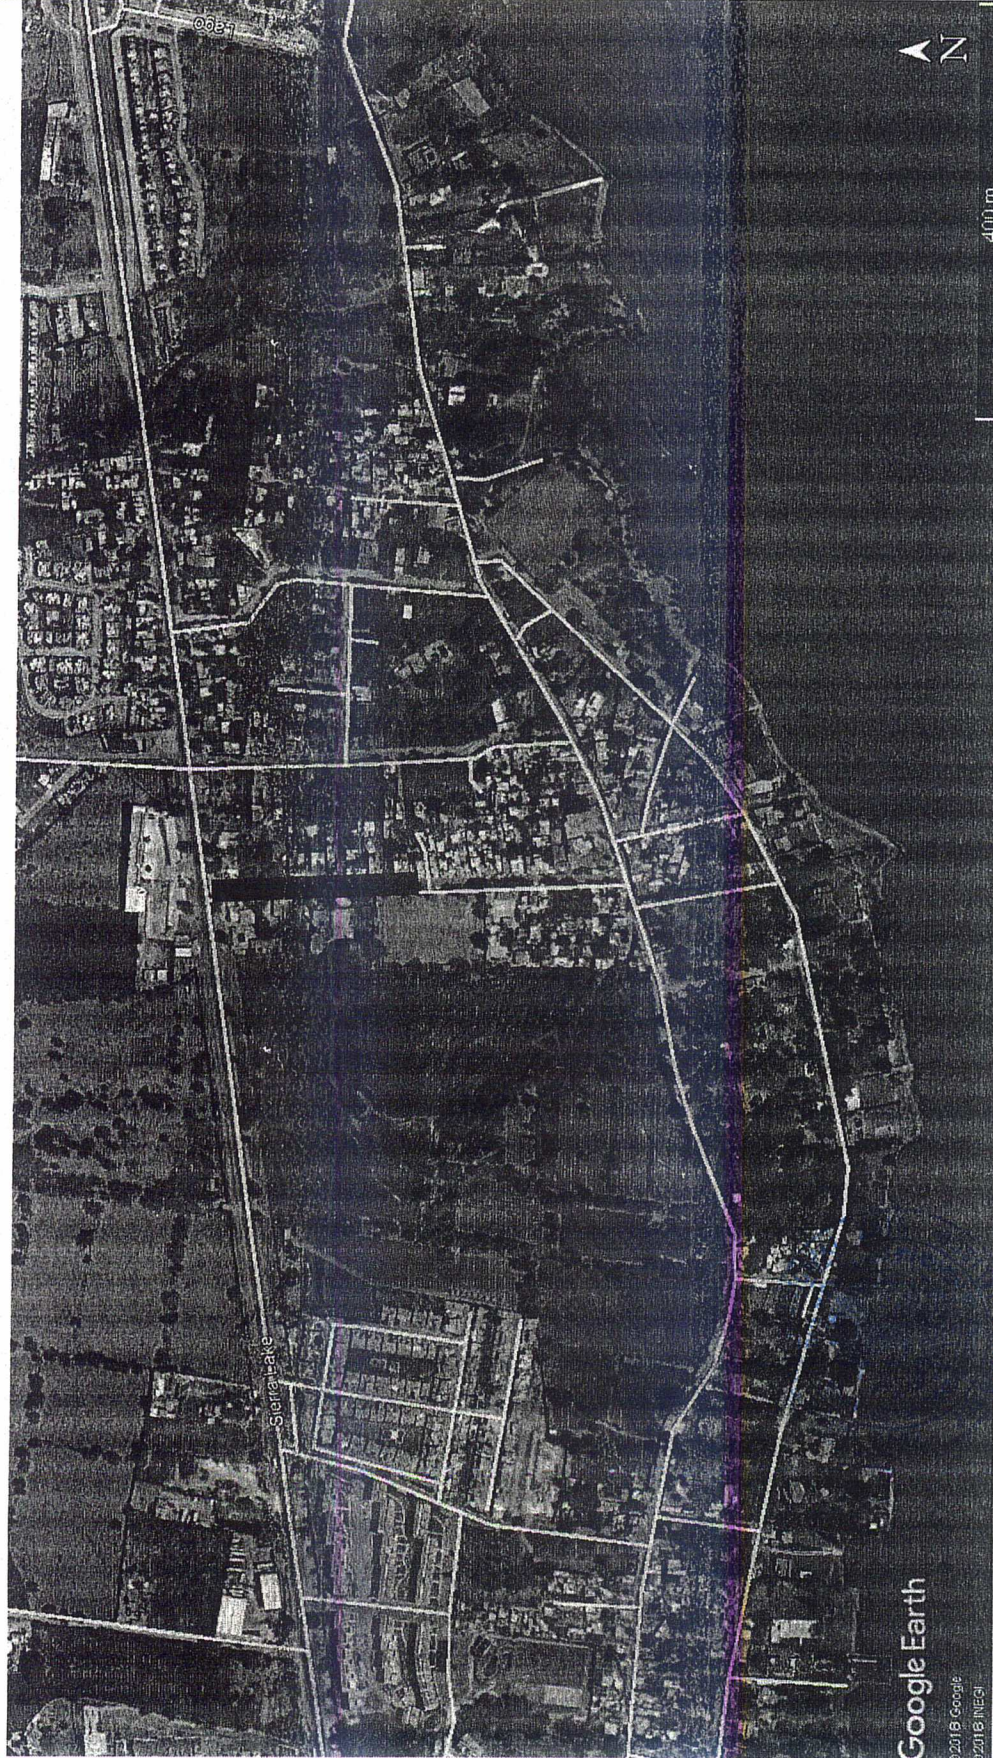

Google Earth

3/21/18 Google
3/21/18 WES

DIRECCION DE
OBRAS PUBLICAS


DIMENSIONES PARA ATRAQUES DE CONCRETO				
Ø NOMINAL DE LA PIEZA	ALTURA	LADO "A"	LADO "B"	VOLUMEN
milímetros	cm.	cm.	cm.	m ³ .
80	35	30	30	0.032

NOTAS

- 1.- LAS PIEZAS ESPECIALES DEBERAN ESTAR ALINEADAS Y NIVELADAS ANTES DE COLOCAR LOS ATRAQUES LOS CUALES QUEDARAN PERFECTAMENTE APOYADOS AL FONDO Y PARED DE LA ZANJA
- 2.- LOS ATRAQUES DEBERAN COLOCARSE EN TODOS LOS CASOS ANTES DE HACER LA PRUEBA HIDROSTATICA DE LAS TUBERIAS
- 3.- LOS ATRAQUES SE USARAN EXCLUSIVAMENTE PARA TUBERIAS ALOJADAS EN ZANJAS (PRESIONES DE TRABAJO MENORES DE 7kg/cm²)

NOTAS.

- 1.- ACOTACIONES EN CENTIMETROS.
- 2.- LAS PIEZAS ESPECIALES DEBERAN ESTAR ALINEADAS Y NIVELADAS ANTES DE COLOCAR LOS ATRAQUES LOS CUALES QUEDARAN PERFECTAMENTE APOYADOS AL FONDO Y PARED DE LA ZANJA
- 3.- LOS ATRAQUES DEBERAN COLOCARSE EN TODOS LOS CASOS ANTES DE HACER LA PRUEBA HIDROSTATICA DE LAS TUBERIAS
- 4.- EN ZANJAS (PRESIONES DE TRABAJO MENORES DE 7 kg/cm²).

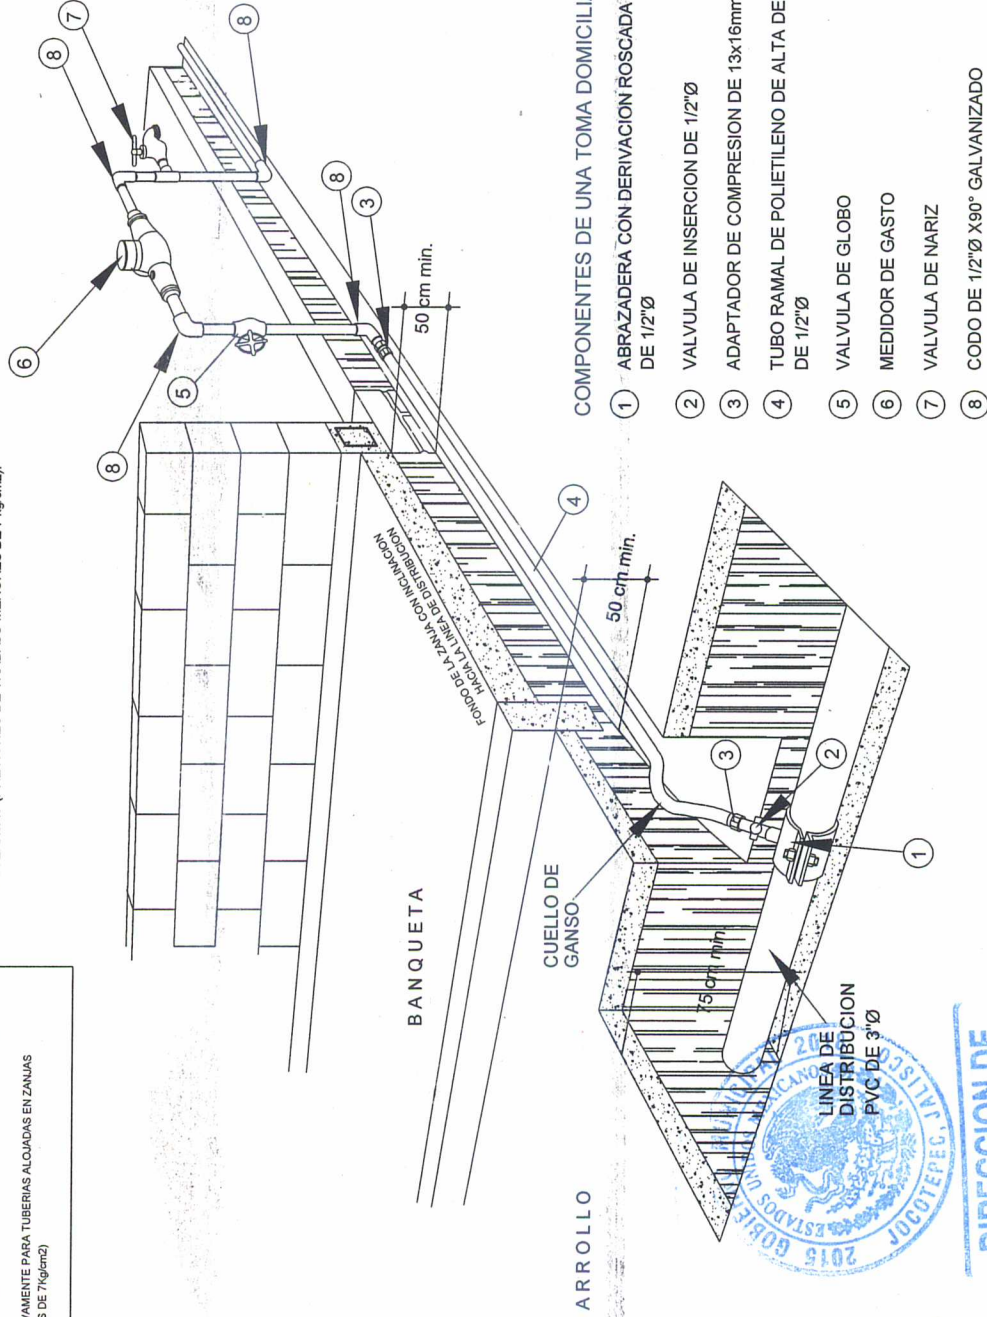

COMPONENTES DE UNA TOMA DOMICILIARIA

1. ABRAZADERA CON DERIVACION ROSCADA DE 1/2"Ø
2. VALVULA DE INSERCIÓN DE 1/2"Ø
3. ADAPTADOR DE COMPRESION DE 13x16mm
4. TUBO RAMAL DE POLIETILENO DE ALTA DENSIDAD DE 1/2"Ø
5. VALVULA DE GLOBO
6. MEDIDOR DE GASTO
7. VALVULA DE NARIZ
8. CODO DE 1/2"Ø X90° GALVANIZADO

DIRECCION DE OBRAS PUBLICAS DETALLE DE TOMA DOMICILIARIA

 Jalisco GOBIERNO DEL ESTADO		Jocotepec GOBIERNO MUNICIPAL H. AYUNTAMIENTO CONSTITUCIONAL DE JOCOATEPEC, JAL. 2015 - 2018 DIRECCION DE OBRAS PUBLICAS	
LEVANTAMIENTO DE AREA DE ARROYO EN LA CALLE DOCTOR ENTRE LA CALLE DE LA ZANJA Y LA CALLE DE LA ZANJA, EN EL MUNICIPIO DE JOCOATEPEC, JALISCO.			
UBICACION 			
MUNICIPIO DE JOCOATEPEC			
AREA A CONSTRUIR 2,171.596 m²			
PROYECTO REHABILITACION DE LINEAS HIDROSANTARIAS Y REPOSICION DE SUPERFICIE DE PAVIMENTO DE LA CALLE DOCTOR ENTRE LA CALLE DE LA ZANJA Y LA CALLE DE LA ZANJA, EN EL MUNICIPIO DE JOCOATEPEC, JALISCO.			
LOCALIDAD CHANTEPEC			
CONTENIDO PROYECTO RED DE AGUA POTABLE			
PRESIDENTE MUNICIPAL C. HECTOR MANUEL PEREZ HARO			
DIRECTOR DE OBRAS PUBLICAS ING. JUAN MANUEL GARCIA ESCOTO			
TECNICO MUNICIPAL L.C.P. DANILO OREGEL REYES			
INGENIERO MUNICIPAL LIC. ARACIO CORNEJO GUTIERREZ			
OBRA REHABILITACION DE LINEAS HIDROSANTARIAS Y REPOSICION DE SUPERFICIE DE PAVIMENTO DE LA CALLE DOCTOR			
ESCALA 1:50		L-15	
FECHA AGOSTO DEL 2018		CALLE DOCTOR ENTRE LA CALLE DE LA ZANJA Y LA CALLE DE LA ZANJA, EN EL MUNICIPIO DE JOCOATEPEC, JALISCO.	
ORIGIN ARQ. ERC	REVISO ARQ. FSS	FECHA DE APROBACION C. JOCOATEPEC	
Jocotepec trasciende			