



CROQUIS DE LOCALIZACIÓN REGIONAL

CROQUIS DE LOCALIZACIÓN GEOGRÁFICA



MUNICIPIO DE JOCOTEPEC



Jocotepec
Gobierno Municipal
H. AYUNTAMIENTO
CONSTITUCIONAL DE JOCOTEPEC, JAL.
2018 - 2021
DIRECCIÓN DE OBRAS PÚBLICAS

LEVANTAMIENTO DE ÁREA DE ARROYO EN LA CALLE PRIVADA VERANO,
EN LA CABECERA MUNICIPAL, EN EL MUNICIPIO DE JOCOTEPEC, JALISCO.

UBICACIÓN



ÁREA A CONSTRUIR

381.60 m2

PROYECTO
CONSTRUCCIÓN DE SUPERFICIE DE RODAMIENTO Y
LÍNEAS HIDROSANITARIAS EN LA CALLE PRIVADA VERANO

LOCALIDAD
CABECERA MUNICIPAL

CONTENIDO
MICROLOCALIZACIÓN

PRESIDENTE MUNICIPAL
LIC. JOSÉ MIGUEL GÓMEZ LÓPEZ
COORDINADOR DE GESTIÓN INTERNA DE LA CIUDAD
ING. SERGIO CABRERA
DIRECTOR DE OBRAS PÚBLICAS
ING. HÉCTOR JESÚS HERNÁNDEZ
TESORERO MUNICIPAL
L.C.P. FRANCISCO DELGADILLO LIMÓN
SÍNDICO MUNICIPAL
LIC. JUAN JOSÉ RAMÍREZ CAMPOS

OBRA
CONSTRUCCIÓN DE RED DE DRENAJE
SANITARIO

SIN ESCALA

FECHA
JUNIO DEL 2020

L-1

CALLE HIDALGO SUR, No. 187C. COL. CENTRO C.P. 45800
TELÉFONO: (01 387) 7632470 EXT.114

PROJ. ARQ. ERC
RUTA DE ARCHIVO
C. PRIVADA VERANO (DRENAJE).dwg

REVISÓ
ARQ. FSS

H. AYUNTAMIENTO
CONSTITUCIONAL DE JOCOTEPEC, JAL.
2018 - 2021



22 45 000m N



22 44 000m N

22 43 000m N

CARTA TOPOGRÁFICA
JOCOTEPEC F13D75
JALISCO
CUADRÍCULA UTM A CADA 1,000m

22 42 000m N



Jocotepec
Gobierno Municipal
H. AYUNTAMIENTO
CONSTITUCIONAL DE JOCOTEPEC, JAL.
2018 - 2021
DIRECCIÓN DE OBRAS PÚBLICAS

LEVANTAMIENTO DE ÁREA DE ARROYO EN LA CALLE PRIVADA VERANO,
EN LA CABECERA MUNICIPAL, EN EL MUNICIPIO DE JOCOTEPEC, JALISCO.

UBICACIÓN



ÁREA A CONSTRUIR

381.60 m2

PROYECTO
CONSTRUCCIÓN DE SUPERFICIE DE RODAMIENTO Y
LÍNEAS HIDROSANITARIAS EN LA CALLE PRIVADA VERANO

LOCALIDAD
CABECERA MUNICIPAL

CONTENIDO
MACROLOCALIZACIÓN

PRESIDENTE MUNICIPAL
LIC. JOSÉ MIGUEL GÓMEZ LÓPEZ
COORDINADOR DE GESTIÓN INTERNA DE LA CIUDAD
ING. SERGIO CABRERA
DIRECTOR DE OBRAS PÚBLICAS
ING. HÉCTOR JESÚS HERNÁNDEZ
TESORERO MUNICIPAL
L.C.P. FRANCISCO DELGADILLO LIMÓN
SÍNDICO MUNICIPAL
LIC. JUAN JOSÉ RAMÍREZ CAMPOS

OBRA
CONSTRUCCIÓN DE RED DE DRENAJE
SANITARIO

SIN ESCALA

FECHA
JUNIO DEL 2020

CALLE HIDALGO SUR, No. 187C, COL. CENTRO C.P. 45800
TELÉFONO: (01 387) 7632470 EXT. 114

DIBUJO
ARQ. ERC
REVISÓ
ARQ. FSS


RUTA DE ARCHIVO
C. PRIVADA VERANO (DRENAJE).dwg

H. AYUNTAMIENTO
CONSTITUCIONAL DE JOCOTEPEC, JAL.
2018 - 2021

L-2

CUADRO DE CONSTRUCCION						
LADO		RUMBO	DISTANCIA	V	COORDENADAS	
EST	PV				Y	X
				1	2,244,459.7967	663,612.4142
1	2	N 83°27'43.38" W	8.000	2	2,244,460.7075	663,604.4663
2	3	N 06°32'16.62" E	47.700	3	2,244,508.0973	663,609.8974
3	4	S 83°27'43.38" E	8.000	4	2,244,507.1864	663,617.8454
4	1	S 06°32'16.62" W	47.700	1	2,244,459.7967	663,612.4142
SUPERFICIE = 381.600 m2						



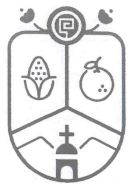

Jocotepec
Gobierno Municipal
H. AYUNTAMIENTO
CONSTITUCIONAL DE JOCOTEPEC, JAL.
2018 - 2021
DIRECCIÓN DE OBRAS PÚBLICAS

LEVANTAMIENTO DE ÁREA DE ARROYO EN LA CALLE PRIVADA VERANO, EN LA CABECERA MUNICIPAL, EN EL MUNICIPIO DE JOCOTEPEC, JALISCO.

UBICACIÓN



ÁREA A CONSTRUIR

381.60 m2

PROYECTO

CONSTRUCCIÓN DE SUPERFICIE DE RODAMIENTO Y LÍNEAS HIDROSANITARIAS EN LA CALLE PRIVADA VERANO

LOCALIDAD

CABECERA MUNICIPAL

CONTENIDO

LEVANTAMIENTO TOPOGRÁFICO

PRESIDENTE MUNICIPAL
LIC. JOSÉ MIGUEL GÓMEZ LÓPEZ

COORDINADOR DE GESTIÓN INTERNA DE LA CIUDAD
ING. SERGIO CABRERA

DIRECTOR DE OBRAS PÚBLICAS
ING. HÉCTOR JESÚS HERNÁNDEZ

TESORERO MUNICIPAL
L.C.P. FRANCISCO DELGADILLO LIMÓN

SÍNDICO MUNICIPAL
LIC. JUAN JOSÉ RAMÍREZ CAMPOS

OBRA

CONSTRUCCIÓN DE RED DE DRENAJE SANITARIO

ESCALA 1:100

FECHA
JUNIO DEL 2020

L-3

CALLE HIDALGO SUR, No. 187C, COL. CENTRO C.P. 45800
TELÉFONO: (01 387) 7632470 EXT.114

DIBUJO
ARQ. ERC

REVISÓ
ARQ. FSS

ruta de archivo
C. PRIVADA VERANO (DRENAJE).dwg

H. AYUNTAMIENTO
CONSTITUCIONAL DE JOCOTEPEC, JAL.
2018 - 2021



Y=2,244,510

Y=2,244,500

Y=2,244,490

Y=2,244,480

Y=2,244,470

Y=2,244,460

X=663,580

X=663,590

X=663,600


X=663,610

X=663,620

X=663,630

X=663,640

X=663,650

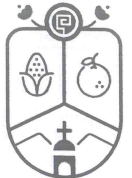

Jocotepec

Gobierno Municipal

H. AYUNTAMIENTO

CONSTITUCIONAL DE JOCOTTEPEC, JAL.

2018 - 2021

DIRECCIÓN DE OBRAS PÚBLICAS

LEVANTAMIENTO DE ÁREA DE ARROYO EN LA CALLE PRIVADA VERANO,
EN LA CABECERA MUNICIPAL, EN EL MUNICIPIO DE JOCOTTEPEC, JALISCO.

UBICACIÓN



ÁREA A CONSTRUIR

381.60 m2

PROYECTO

CONSTRUCCIÓN DE SUPERFICIE DE RODAMIENTO Y
LÍNEAS HIDROSANITARIAS EN LA CALLE PRIVADA VERANO

LOCALIDAD

CABECERA MUNICIPAL

CONTENIDO

PLANTA DE CADENAMIENTOS Y
CURVAS DE NIVEL

PRESIDENTE MUNICIPAL

LIC. JOSÉ MIGUEL GÓMEZ LÓPEZ

COORDINADOR DE GESTIÓN INTERNA DE LA CIUDAD

ING. SERGIO CABRERA

DIRECTOR DE OBRAS PÚBLICAS

ING. HÉCTOR JESÚS HERNÁNDEZ

TESORERO MUNICIPAL

L.C.P. FRANCISCO DELGADILLO LIMÓN

SÍNDICO MUNICIPAL

LIC. JUAN JOSÉ RAMÍREZ CAMPOS

OBRA

CONSTRUCCIÓN DE RED DE DRENAJE
SANITARIO

ESCALA 1:100

FECHA

JUNIO DEL 2020

CALLE HIDALGO SUR, No. 187C, COL. CENTRO C.P. 45800
TELÉFONO: (01 387) 7632470 EXT.114

DISEÑO

ARQ. ERC

REVISÓ

ARQ. FSS


RUUTA DE ARCHIVO


C. PRIVADA VERANO (DRENAJE).dwg

H. AYUNTAMIENTO
CONSTITUCIONAL DE JOCOTTEPEC, JAL.
2018 - 2021

L-4

CALLE PRIVADA VERANO		
DRENAJE SANITARIO		
CONCEPTO	CANTIDAD	UNIDAD
DESCARGAS DOMICILIARIAS 4"Ø	11.00	pzas
POZO DE VISITA	1.00	pza
CONEXIÓN A LÍNEA EXISTENTE	1.00	pza
LONGITUD TUBERÍA DE PVC 8"Ø	46.00	m

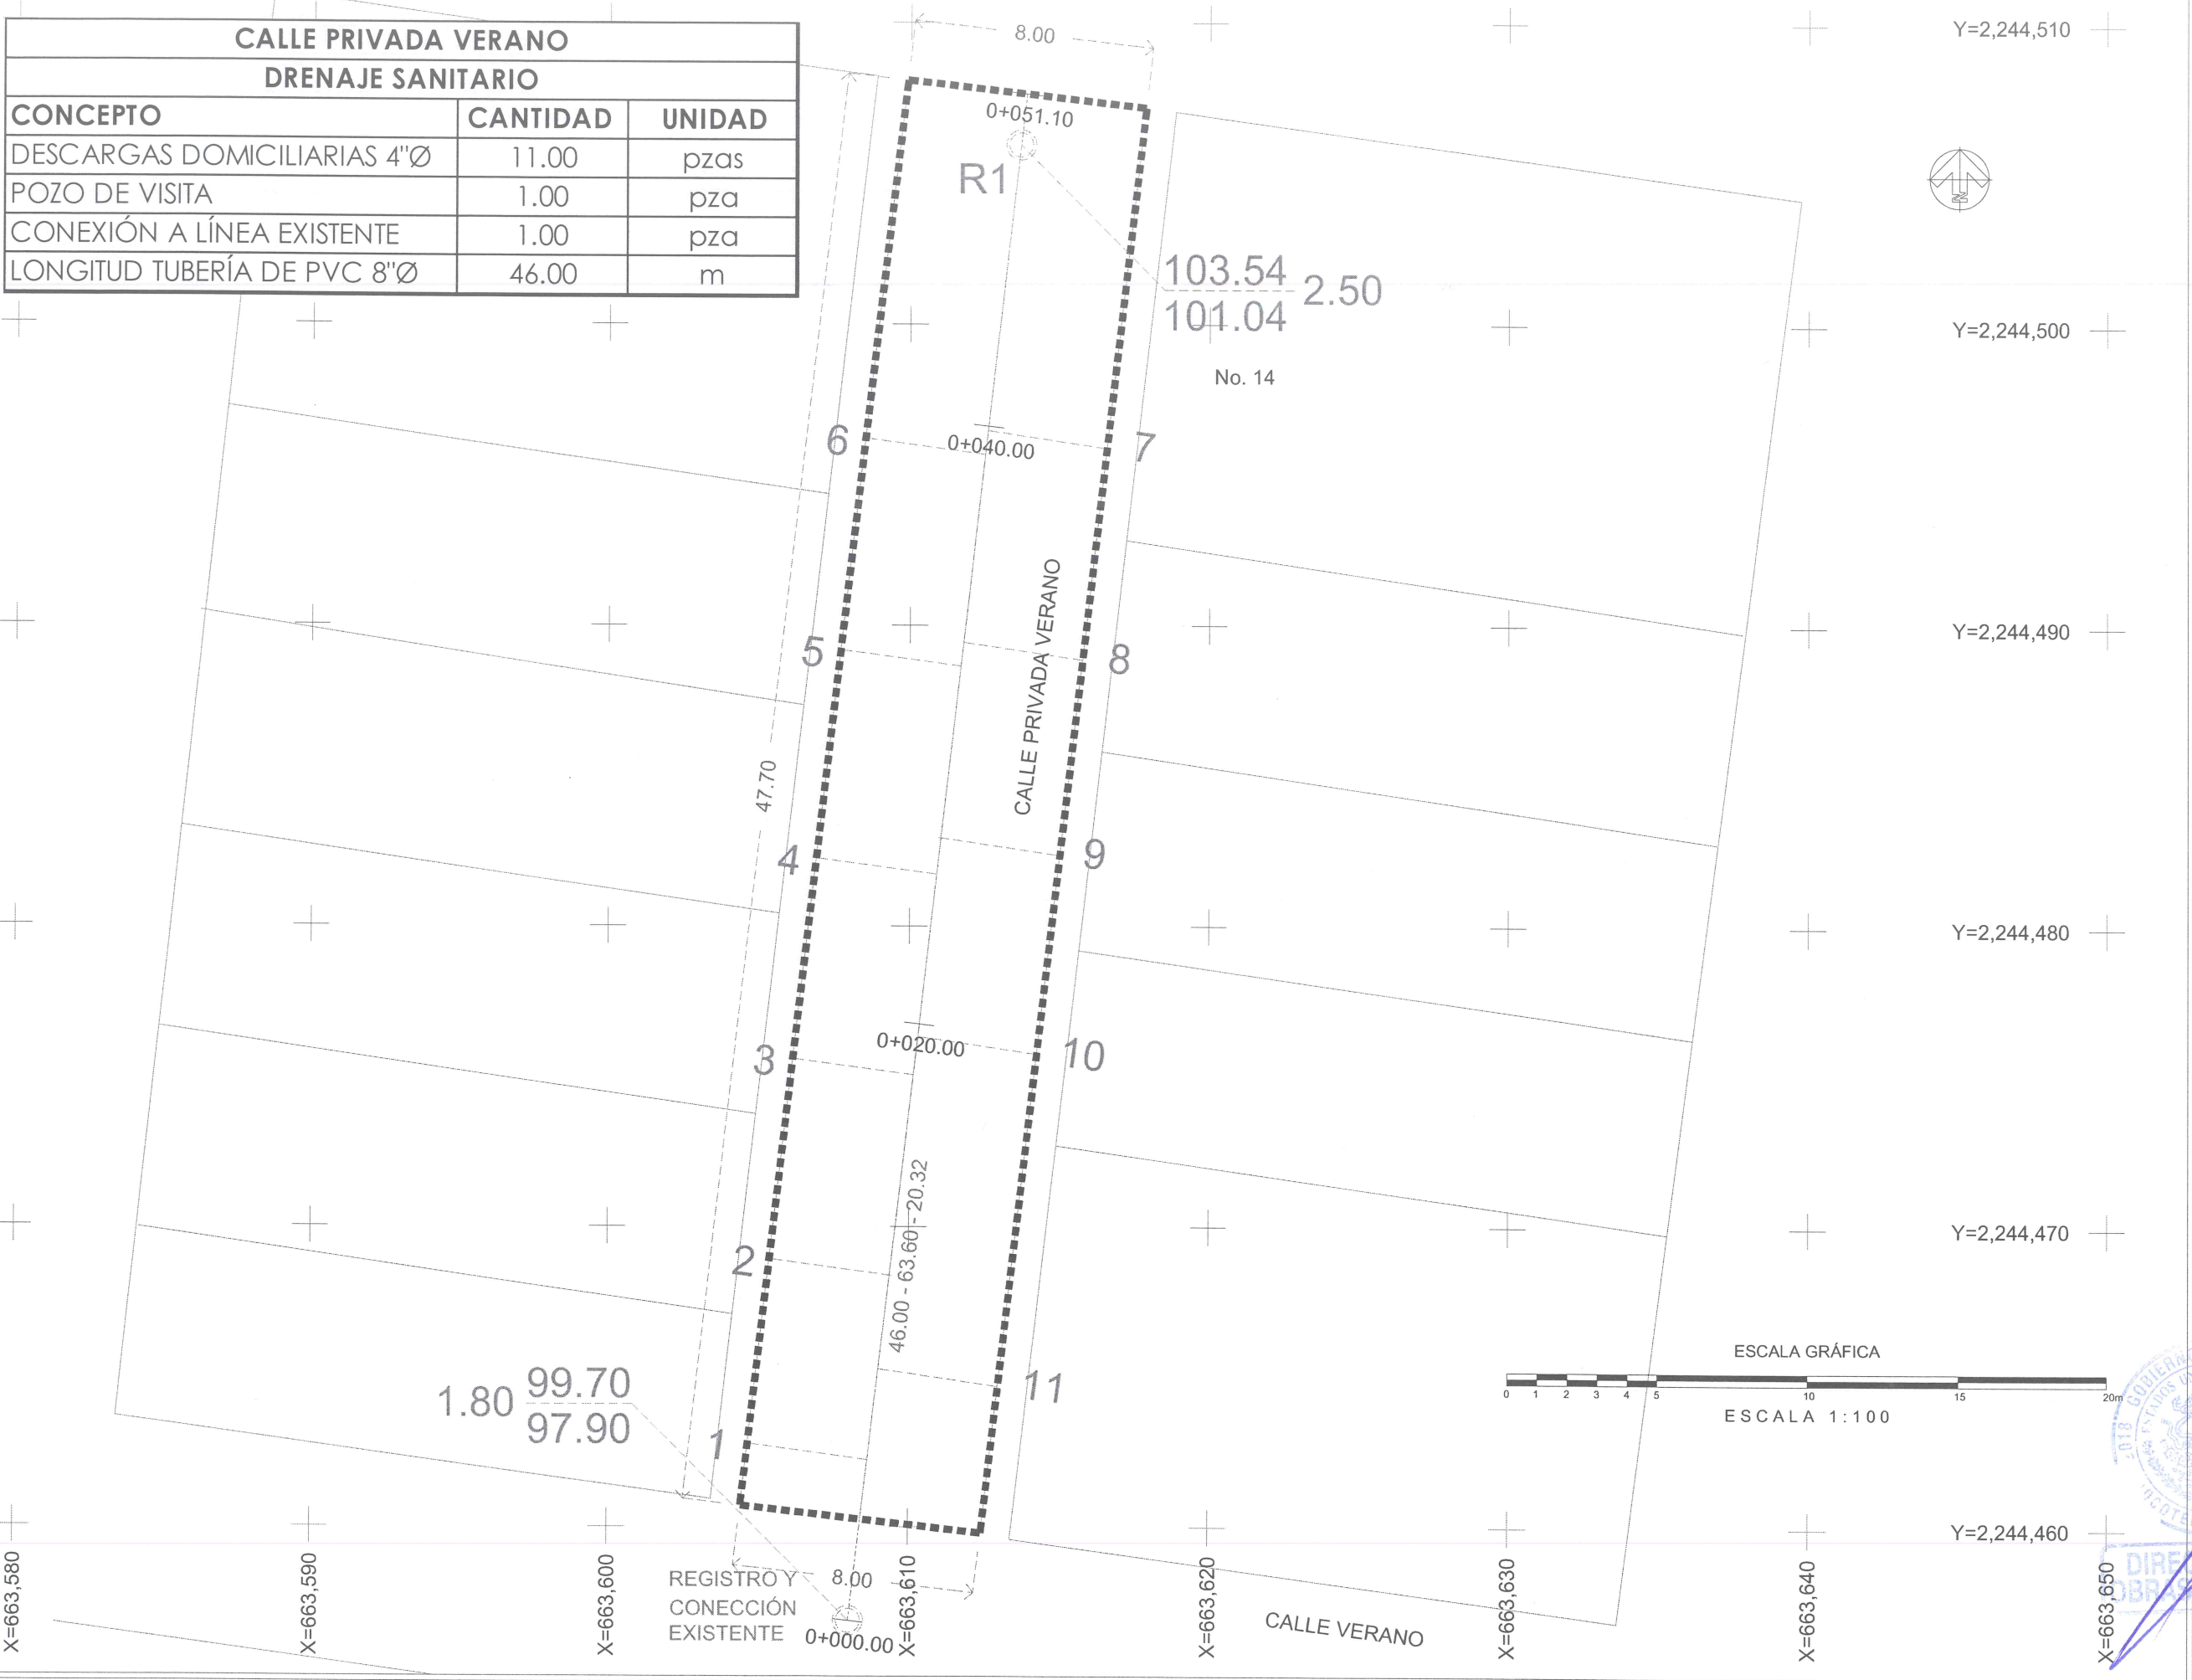

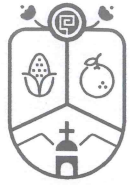

Jocotepec
Gobierno Municipal
H. AYUNTAMIENTO
CONSTITUCIONAL DE JOCOTEPEC, JAL.
2018 - 2021
DIRECCIÓN DE OBRAS PÚBLICAS

LEVANTAMIENTO DE ÁREA DE ARROYO EN LA CALLE PRIVADA VERANO,
EN LA CABECERA MUNICIPAL, EN EL MUNICIPIO DE JOCOTEPEC, JALISCO.

UBICACIÓN



ÁREA A CONSTRUIR

381.60 m2

PROYECTO

CONSTRUCCIÓN DE SUPERFICIE DE RODAMIENTO Y
LÍNEAS HIDROSANITARIAS EN LA CALLE PRIVADA VERANO

LOCALIDAD

CABECERA MUNICIPAL

CONTENIDO

PROYECTO RED DE DRENAJE
SANITARIO

PRESIDENTE MUNICIPAL

LIC. JOSÉ MIGUEL GÓMEZ LÓPEZ

COORDINADOR DE GESTIÓN INTERNA DE LA CIUDAD

ING. SERGIO CABRERA

DIRECTOR DE OBRAS PÚBLICAS

ING. HÉCTOR JESÚS HERNÁNDEZ

TESORERO MUNICIPAL

L.C.P. FRANCISCO DELGADILLO LIMÓN

SÍNDICO MUNICIPAL

LIC. JUAN JOSÉ RAMÍREZ CAMPOS

OBRA

CONSTRUCCIÓN DE RED DE DRENAJE
SANITARIO

ESCALA 1:100

FEDRA

JUNIO DEL 2020

L-5

CALLE HIDALGO SUR, No. 187C, COL. CENTRO C.P. 45800
TELÉFONO: (01 387) 7632470 EXT.114

DIRECCIÓN DE OBRAS PÚBLICAS


REVISÓ

ARQ. FSS

RUTA DE ARCHIVO

C. PRIVADA VERANO (DRENAJE).dwg

H. AYUNTAMIENTO
CONSTITUCIONAL DE JOCOTEPEC, JAL.
2018 - 2021

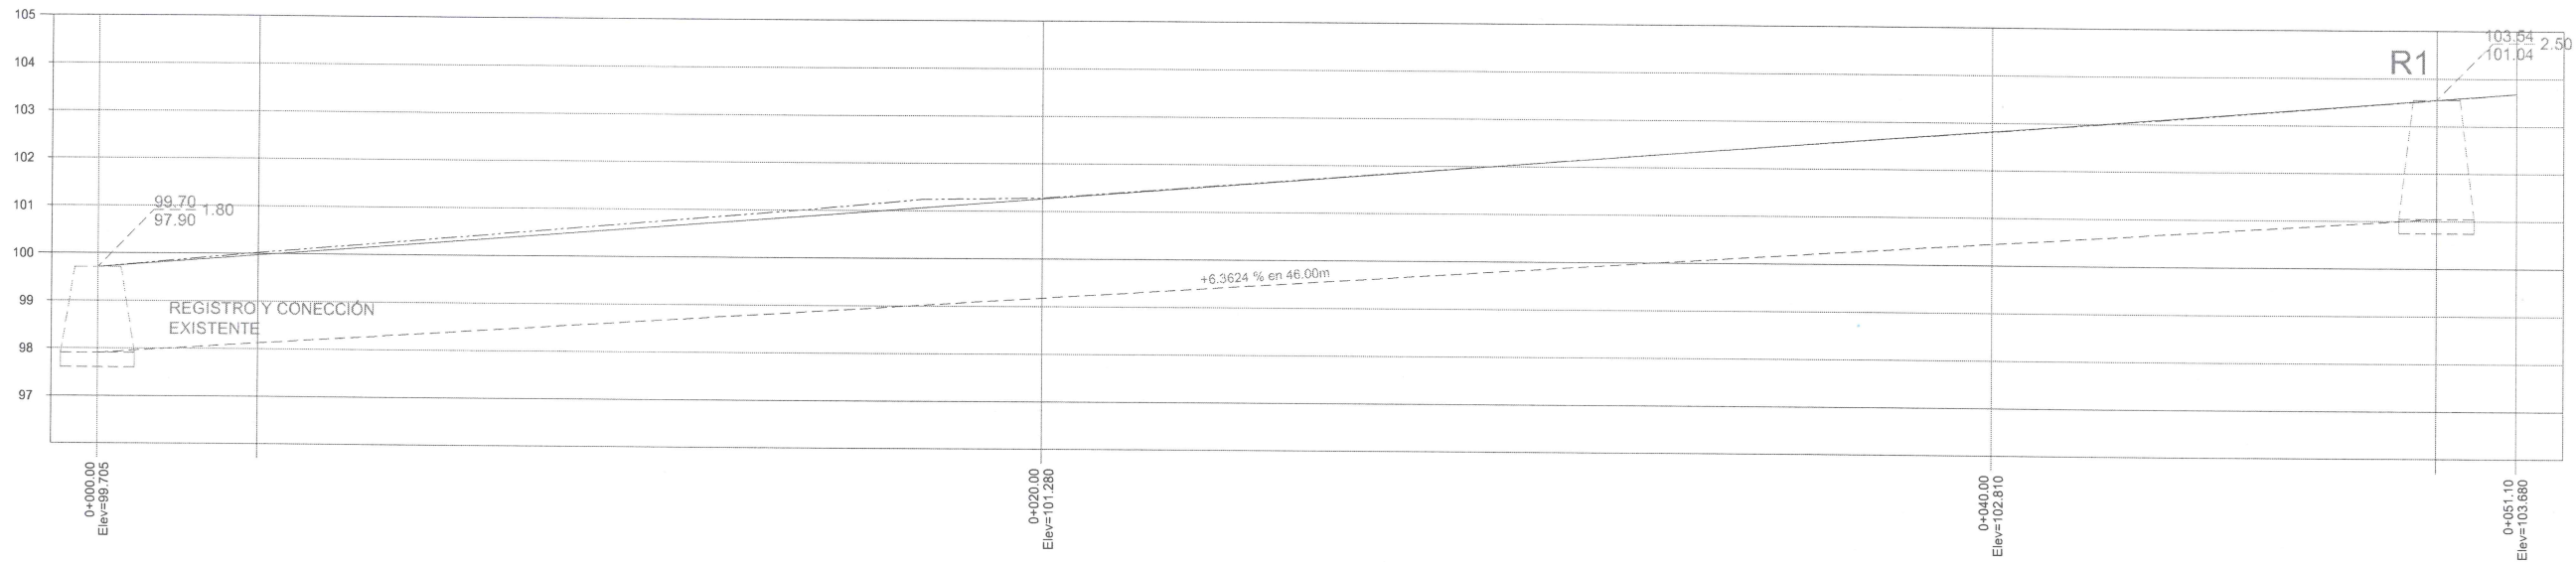

PERFIL CALLE PRIVADA VERANO
ESCALA HORIZONTAL 1 : 1000
ESCALA VERTICAL 1 : 1000



Jocotepec
Gobierno Municipal
H. AYUNTAMIENTO
CONSTITUCIONAL DE JOCOCTEPEC, JAL.
2018 - 2021
DIRECCIÓN DE OBRAS PÚBLICAS

LEVANTAMIENTO DE ÁREA DE ARROYO EN LA CALLE PRIVADA VERANO,
EN LA CABECERA MUNICIPAL, EN EL MUNICIPIO DE JOCOCTEPEC, JALISCO.

UBICACIÓN



Jocotepec (Cab. Mpd.)
Municipio de Jocotepec
Planta de Tratamiento de Agua

ÁREA A CONSTRUIR

381.60 m2

PROYECTO

CONSTRUCCIÓN DE SUPERFICIE DE RODAMIENTO Y
LÍNEAS HIDROSANITARIAS EN LA CALLE PRIVADA VERANO

LOCALIDAD

CABECERA MUNICIPAL

CONTENIDO

PERFIL LONGITUDINAL RED DE
DRENAJE SANITARIO

PRESIDENTE MUNICIPAL

LIC. JOSÉ MIGUEL GÓMEZ LÓPEZ

COORDINADOR DE GESTIÓN INTERNA DE LA CIUDAD

ING. SERGIO CABRERA

DIRECTOR DE OBRAS PÚBLICAS

ING. HÉCTOR JESÚS HERNÁNDEZ

TESORERO MUNICIPAL

L.C.P. FRANCISCO DELGADILLO LIMÓN

SÍNDICO MUNICIPAL

LIC. JUAN JOSÉ RAMÍREZ CAMPOS

OBRA

CONSTRUCCIÓN DE RED DE DRENAJE
SANITARIO

ESCALA 1:100

FECHA

JUNIO DEL 2020

L-6

CALLE HIDALGO SUR, No. 387C, COL. CENTRO C.P. 45800
TELÉFONO: (01 307) 7632470 EXT.114

ARQ. ERC

ARQ. FSS

RUTA DE ARCHIVO

C. PRIVADA VERANO (DRENAJE).dwg

H. AYUNTAMIENTO
CONSTITUCIONAL DE JOCOCTEPEC, JAL.
2018 - 2021

AL POZO DE VISITA

DIRECCION DE LA CORRIENTE

SILLETA RED PVC ALCANTARILLADO DE 8" X 4" (250MM X 100MM)

CODO 45° PVC ALCANTARILLADO DE 4" (100MM)

RED PVC DE 8" ATARJEA

TUBO PVC ALCANTARILLADO SERIE-25 DE 4" (100MM)

GUARNICION DE LA BANQUETA

REGISTRO DOMICILIARIO

LIMITE DE PROPIEDAD

CONSTRUCCIÓN DE REGISTRO DOMESTICO DE 40 CM DE DIAMETRO INTERIOR, FORJADO CON TABIQUE 5.5X11X22CM APLANADOS CON MORTERO CEMENTO ARENA 1:4 TERMINADO PULIDO

TUBO PVC ALCANTARILLADO SERIE-25 DE 4" (100MM)

PROFUNDIDAD PROMEDIO 0.60m

BLOCK A TEZON Y MORTERO CEMENTO-ARENA 1:4

BASE CONCRETO F'c=150 KG/CM2

TUBO PVC ALCANTARILLADO SERIE-25 DE 4" (100MM)

REGISTRO DOMICILIARIO

CONSTRUCCIÓN DE REGISTRO DOMESTICO DE 40 CM DE DIAMETRO INTERIOR, FORJADO CON TABIQUE 5.5X11X22CM APLANADOS CON MORTERO CEMENTO ARENA 1:4

GUARNICION

BANQUETA

PAVIMENTO

SILLETA RED PVC ALCANTARILLADO DE 8" X 4"

PEND. MIN. 1%

RED PVC DE 8" ALCANTARILLADO

CODO 90° PVC ALCANTARILLADO DE 4" (100MM)


ATARJEA

CORTE A - A'

TUBO EXTERIOR

TUBO PVC ALCANTARILLADO SERIE-25 DE 4" (100MM)

REGISTRO DOMICILIARIO

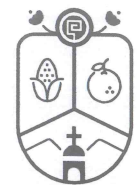

Jocotepec

Gobierno Municipal


H. AYUNTAMIENTO

CONSTITUCIONAL DE JOCOTEPEC, JAL.
2018 - 2021

DIRECCIÓN DE OBRAS PÚBLICAS

LEVANTAMIENTO DE ÁREA DE ARROYO EN LA CALLE PRIVADA VERANO, EN LA CABECERA MUNICIPAL, EN EL MUNICIPIO DE JOCOTEPEC, JALISCO.

UBICACIÓN

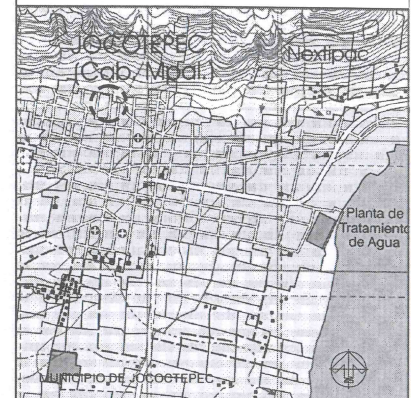

ÁREA A CONSTRUIR

381.60 m2

PROYECTO

CONSTRUCCIÓN DE SUPERFICIE DE RODAMIENTO Y LÍNEAS HIDROSANITARIAS EN LA CALLE PRIVADA VERANO

LOCALIDAD

CABECERA MUNICIPAL

CONTENIDO

DETALLES CONSTRUCTIVOS

PRESIDENTE MUNICIPAL

LIC. JOSÉ MIGUEL GÓMEZ LÓPEZ

COORDINADOR DE GESTIÓN INTERNA DE LA CIUDAD

ING. SERGIO CABRERA

DIRECTOR DE OBRAS PÚBLICAS

ING. HÉCTOR JESÚS HERNÁNDEZ

TESORERO MUNICIPAL

L.C.P. FRANCISCO DELGADILLO LIMÓN

SÍNDICO MUNICIPAL

LIC. JUAN JOSÉ RAMÍREZ CAMPOS

OBRA

CONSTRUCCIÓN DE RED DE DRENAJE SANITARIO

ESCALA 1:100

FECHA

JUNIO DEL 2020

L-7

CALLE HIDALGO SUR, No. 187C, COL. CENTRO C.P. 45800
TELÉFONO: (01 387) 7632470 EXT. 114

DIBUJO ARQ. ERC

REVISO ARQ. FSS

RUTA DE ARCHIVO

C. PRIVADA VERANO (DRENAJE).dwg

H. AYUNTAMIENTO
CONSTITUCIONAL DE JOCOTEPEC, JAL.
2018 - 2021



0+051.10		C. PRIVADA VERANO No. 2	
X	Y	Dátum	Sistema de coordenadas
663.613.8714	2.244.507.6419	ITRF92	Universal Transversa de Mercator (Zona: 13)
LATITUD	LONGITUD	Dátum	Sistema de coordenadas
20.2914	-103.4331	ITRF92	Geográficas con notación decimal
20°17'28.96998" N	103°25'59.29434" W	ITRF92	Geográficas con notación sexagesimal

0+003.40		C. PRIVADA VERANO No. 1	
X	Y	Dátum	Sistema de coordenadas
663.638.4402	2.244.460.2521	ITRF92	Universal Transversa de Mercator (Zona: 13)
LATITUD	LONGITUD	Dátum	Sistema de coordenadas
20.291004	-103.4332	ITRF92	Geográficas con notación decimal
20°17'27.61454" N	103°25'59.49703" W	ITRF92	Geográficas con notación sexagesimal

Jocotepec
Gobierno Municipal
H. AYUNTAMIENTO
CONSTITUCIONAL DE JOCOCTEPEC, JAL.
2018 - 2021
DIRECCIÓN DE OBRAS PÚBLICAS

LEVANTAMIENTO DE ÁREA DE ARROYO EN LA CALLE PRIVADA VERANO, EN LA CABECERA MUNICIPAL, EN EL MUNICIPIO DE JOCOCTEPEC, JALISCO.

UBICACIÓN

ÁREA A CONSTRUIR

381.60 m2

PROYECTO

CONSTRUCCIÓN DE SUPERFICIE DE RODAMIENTO Y LÍNEAS HIDROSANITARIAS EN LA CALLE PRIVADA VERANO

LOCALIDAD

CABECERA MUNICIPAL

CONTENIDO

COORDENADAS GEOGRÁFICAS Y UTM

PRESIDENTE MUNICIPAL
LIC. JOSÉ MIGUEL GÓMEZ LÓPEZ

COORDINADOR DE GESTIÓN INTERNA DE LA CIUDAD
ING. SERGIO CABRERA

DIRECTOR DE OBRAS PÚBLICAS
ING. HÉCTOR JESÚS HERNÁNDEZ

TESORERO MUNICIPAL
L.C.P. FRANCISCO DELGADILLO LIMÓN

SÍNDICO MUNICIPAL
LIC. JUAN JOSÉ RAMÍREZ CAMPOS

OBRA

CONSTRUCCIÓN DE RED DE DRENAJE SANITARIO

ESCALA 1:100

FECHA
JUNIO DEL 2020

L-8

CALLE HIDALGO SUR, No. 187C, COL. CENTRO C.P. 45800
TELÉFONO: (01 387) 7632470 EXT.114

DIBUJO ARQ. ERC	REVISÓ ARQ. FSS
--------------------	--------------------

RUTA DE ARCHIVO: C. PRIVADA VERANO (DRENAJE).dwg

H. AYUNTAMIENTO
CONSTITUCIONAL DE JOCOCTEPEC, JAL.
2018 - 2021



Jocotepec
Gobierno Municipal
H. AYUNTAMIENTO
CONSTITUCIONAL DE JOCOCTEPEC, JAL.
2018 - 2021
DIRECCIÓN DE OBRAS PÚBLICAS

LEVANTAMIENTO DE ÁREA DE ARROYO EN LA CALLE PRIVADA VERANO,
EN LA CABECERA MUNICIPAL, EN EL MUNICIPIO DE JOCOCTEPEC, JALISCO.

UBICACIÓN



ÁREA A CONSTRUIR

381.60 m2

PROYECTO
CONSTRUCCIÓN DE SUPERFICIE DE RODAMIENTO Y
LINEAS HIDROSANITARIAS EN LA CALLE PRIVADA VERANO

LOCALIDAD

CABECERA MUNICIPAL

CONTENIDO

LOCALIZACIÓN EN GOOGLE

PRESIDENTE MUNICIPAL
LIC. JOSÉ MIGUEL GÓMEZ LÓPEZ

COORDINADOR DE GESTIÓN INTERNA DE LA CIUDAD
ING. SERGIO CABRERA

DIRECTOR DE OBRAS PÚBLICAS
ING. HÉCTOR JESÚS HERNÁNDEZ

TESORERO MUNICIPAL
L.C.P. FRANCISCO DELGADILLO LIMÓN

SÍNDICO MUNICIPAL
LIC. JUAN JOSÉ RAMÍREZ CAMPOS

OBRA

CONSTRUCCIÓN DE RED DE DRENAJE
SANITARIO

ESCALA 1:100

FECHA
JUNIO DEL 2020

L-9

CALLE HIDALGO SUR, No. 187C, COL. CENTRO C.P. 45800
TELÉFONO: (01 387) 7632470 EXT.114

DIBUJO ARQ. ERC REVISÓ ARQ. FSS

ruta de archivo C. PRIVADA VERANO (DRENAJE).dwg

H. AYUNTAMIENTO
CONSTITUCIONAL DE JOCOCTEPEC, JAL.
2018 - 2021