


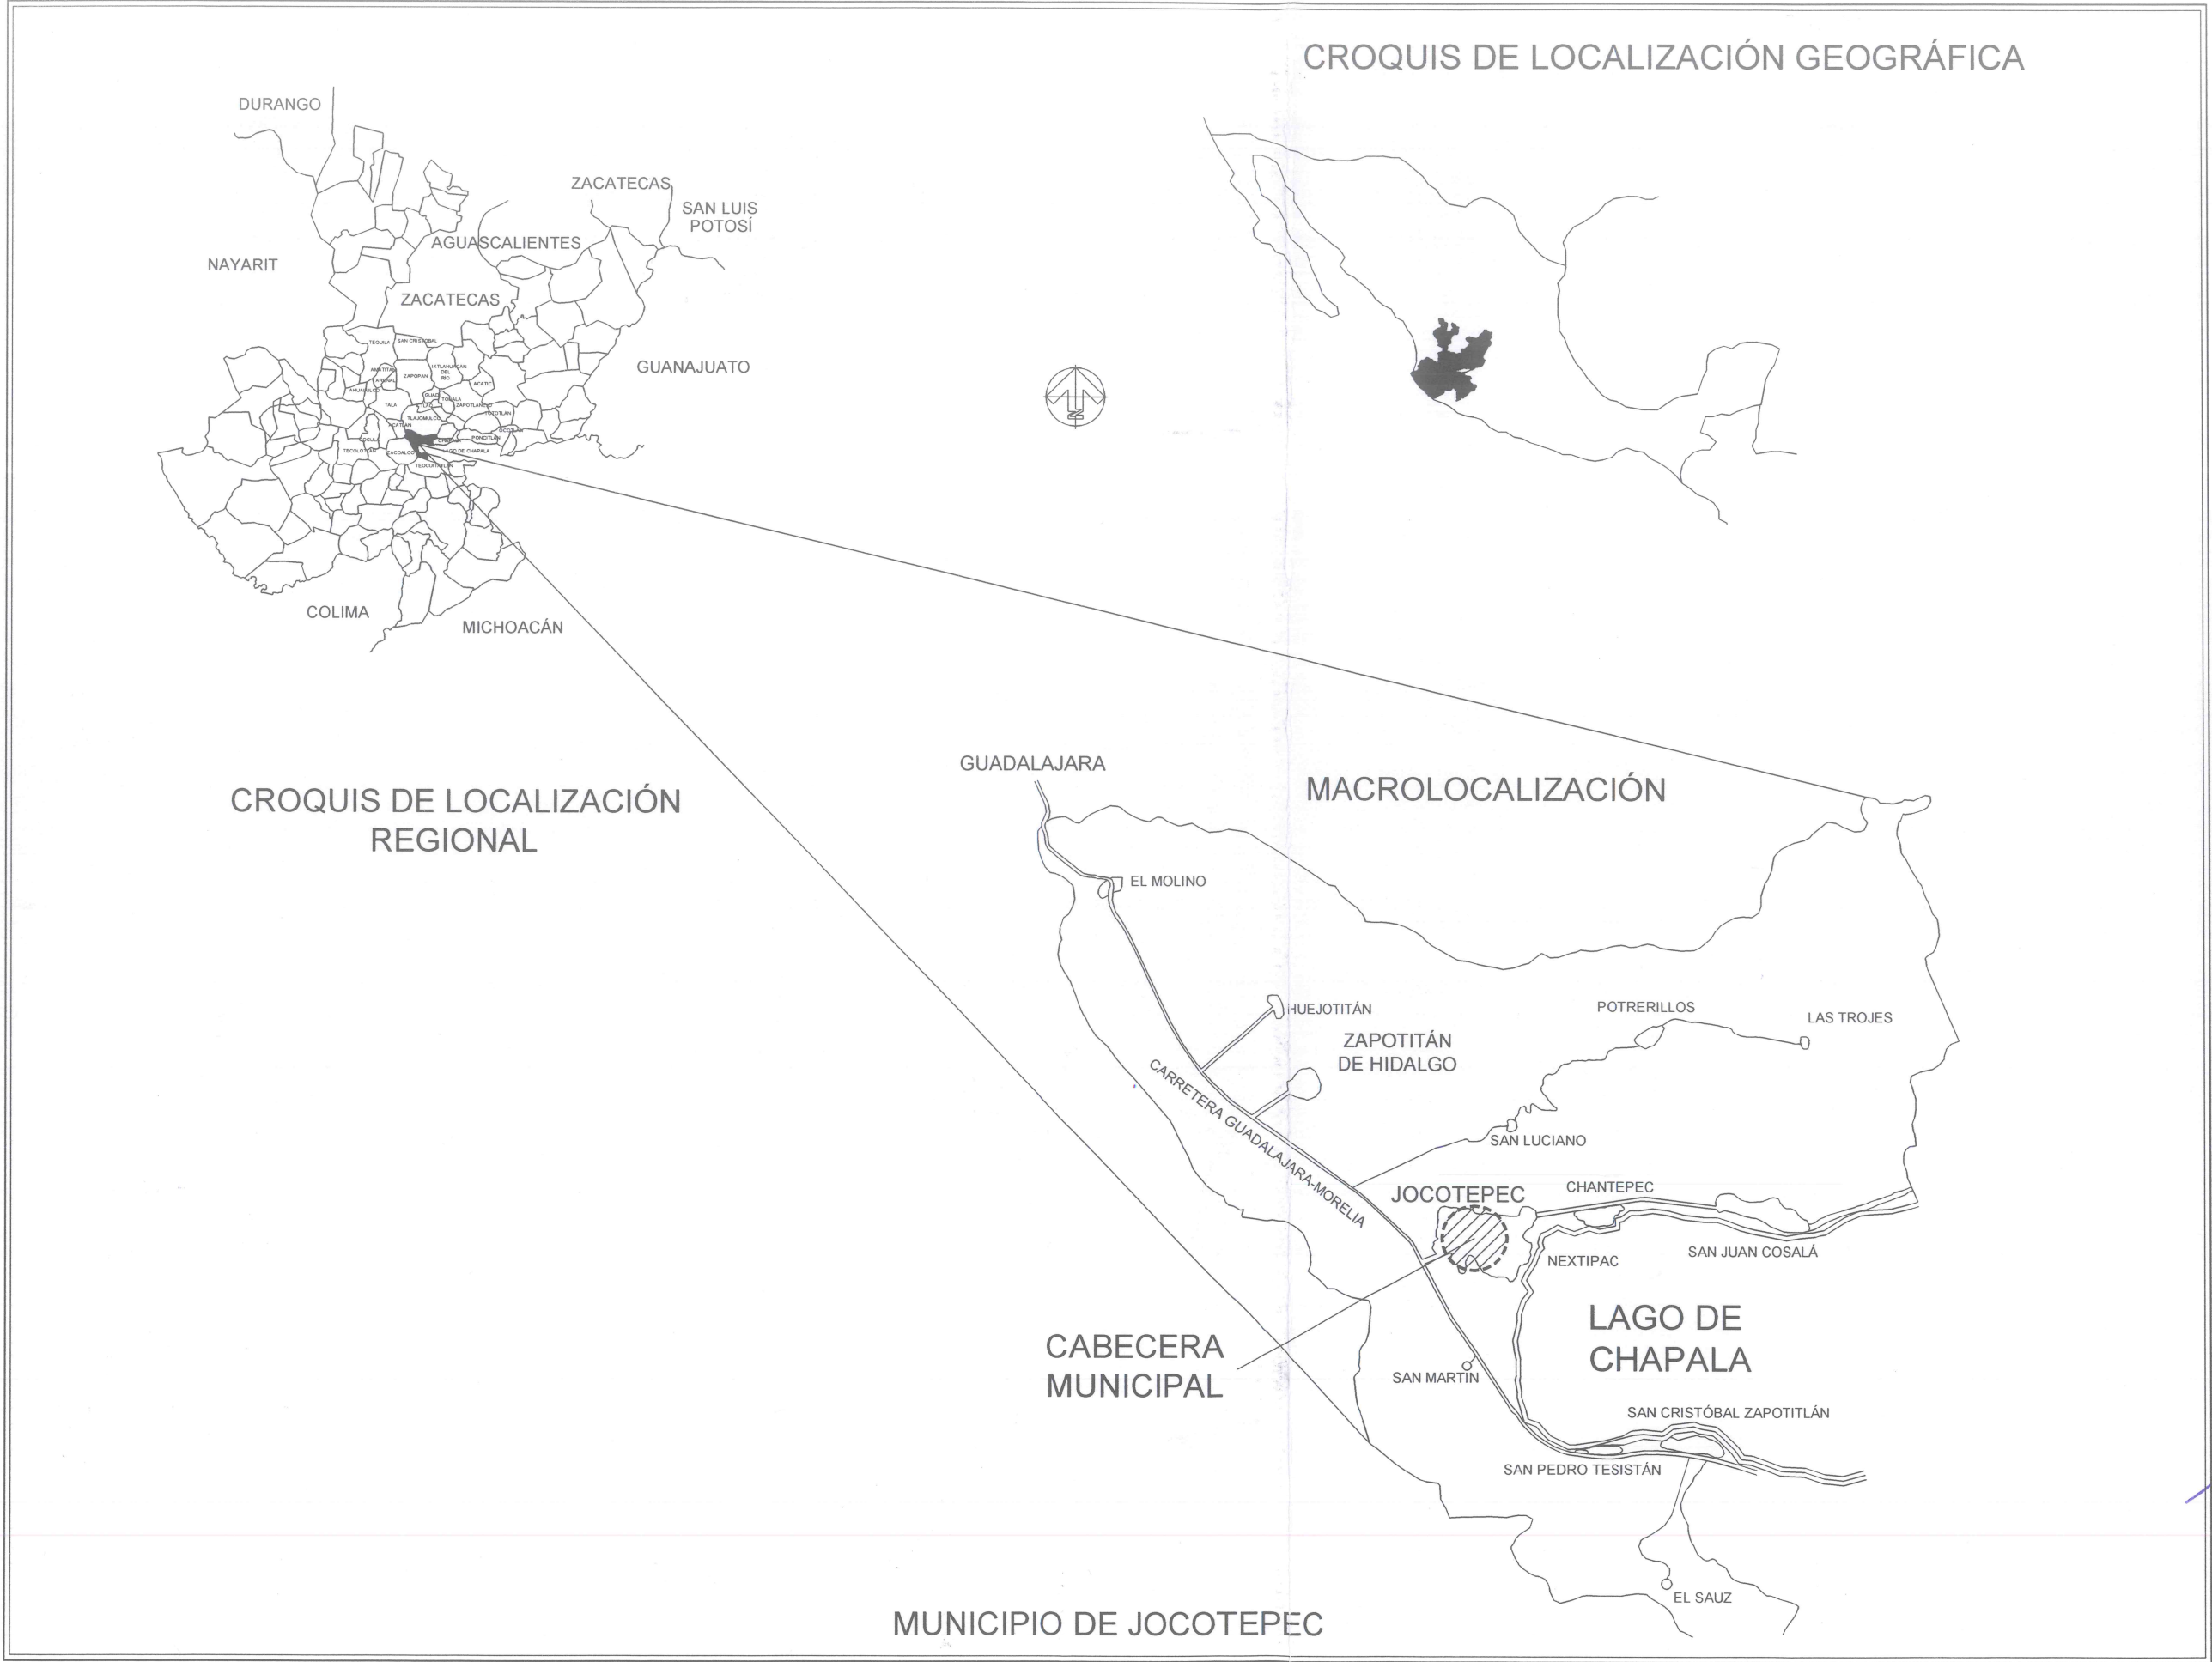

 Jocotepec Gobierno Municipal H. AYUNTAMIENTO CONSTITUCIONAL DE JOCOTEPEC, JAL. 2018 - 2021 DIRECCIÓN DE OBRAS PÚBLICAS	
LEVANTAMIENTO DE ÁREA DE ARROYO EN LA CALLE CHAPULTEPEC DESDE VICENTE GUERRERO HASTA CARRETERA FEDERAL N° 15, DE LA CABECERA MUNICIPAL, EN EL MUNICIPIO DE JOCOTEPEC, JALISCO.	
UBICACIÓN	
	
ÁREA A CONSTRUIR	
6,064.043 m2	
PROYECTO REHABILITACIÓN DE LINEAS HIDROSANITARIAS Y CONSTRUCCIÓN DE EMPEDRADO AHOGADO EN CEMENTO, CON HUELLAS DE CONCRETO MR-42 EN CALLE CHAPULTEPEC ENTRE VIVENTE GUERRERO Y CARRETERA FEDERAL N° 15. (DRENAJE)	
LOCALIDAD CABECERA MUNICIPAL	
CONTENIDO MACROLOCALIZACIÓN	
PRESIDENTE MUNICIPAL LIC. JOSÉ MIGUEL GÓMEZ LÓPEZ COORDINADOR DE GESTIÓN INTERNA DE LA CIUDAD ING. SERGIO CABRERA DIRECTOR DE OBRAS PÚBLICAS ING. JUAN MANUEL GARCIA ESCOTO TESORERO MUNICIPAL L.C.P. FRANCISCO DELGADILLO LIMÓN SÍNDICO MUNICIPAL LIC. JUAN JOSÉ RAMÍREZ CAMPOS	
OBRA REHABILITACIÓN DE LINEAS HIDROSANITARIAS Y CONSTRUCCIÓN DE EMPEDRADO AHOGADO EN CEMENTO, CON HUELLAS DE CONCRETO MR-42 EN CALLE CHAPULTEPEC ENTRE VIVENTE GUERRERO Y CARRETERA FEDERAL N° 15. (DRENAJE)	
SIN ESCALA	L-1
FECHA JUNIO DEL 2019	
CALLE HIDALGO SUR, No. 187C, COL. CENTRO C.P. 45800 TELÉFONO: (01 387) 7832470 EXT.114	
DIBUJO ARQ. ERC	REVISÓ ARQ. FSS
RUTA DE ARCHIVO C. CHAPULTEPEC (DRENAJE).dwg	
H. AYUNTAMIENTO CONSTITUCIONAL DE JOCOTEPEC, JAL. 2018 - 2021	



22 45000m N




22 44000m N

22 43000m N

CARTA TOPOGRÁFICA
JOCOTEPEC F13D75
JALISCO
CUADRÍCULA UTM A CADA 1,000m

22 42000m N

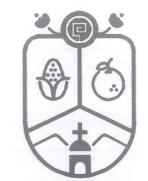

Jocotepec
Gobierno Municipal
H. AYUNTAMIENTO
CONSTITUCIONAL DE JOCOTEPEC, JAL.
2018 - 2021
DIRECCIÓN DE OBRAS PÚBLICAS

LEVANTAMIENTO DE ÁREA DE ARROYO EN LA CALLE CHAPULTEPEC
DESDE VICENTE GUERRERO HASTA CARRETERA FEDERAL N° 15, DE LA
CABECERA MUNICIPAL, EN EL MUNICIPIO DE JOCOTEPEC, JALISCO.

UBICACIÓN



ÁREA A CONSTRUIR

6,064.043 m²

PROYECTO
REHABILITACIÓN DE LÍNEAS HIDROSANITARIAS Y
CONSTRUCCIÓN DE EMPEDRADO AHOGADO EN CEMENTO,
CON HUELLAS DE CONCRETO MR-42 EN CALLE
CHAPULTEPEC ENTRE VIVIENTE GUERRERO Y CARRETERA
FEDERAL N° 15. (DRENAJE)

LOCALIDAD
CABECERA MUNICIPAL

CONTENIDO
MACROLOCALIZACIÓN

PRESIDENTE MUNICIPAL
LIC. JOSÉ MIGUEL GÓMEZ LÓPEZ
COORDINADOR DE GESTIÓN INTERNA DE LA CIUDAD
ING. SERGIO CABRERA
DIRECTOR DE OBRAS PÚBLICAS
ING. JUAN MANUEL GARCÍA ESCOTO
TESORERO MUNICIPAL
L.C.P. FRANCISCO DELGADILLO LIMÓN
SÍNDICO MUNICIPAL
LIC. JUAN JOSÉ RAMÍREZ CAMPOS

OBRA
REHABILITACIÓN DE LÍNEAS HIDROSANITARIAS Y
CONSTRUCCIÓN DE EMPEDRADO AHOGADO EN
CEMENTO, CON HUELLAS DE CONCRETO MR-42
EN CALLE CHAPULTEPEC ENTRE VIVIENTE
GUERRERO Y CARRETERA FEDERAL N° 15.
(DRENAJE)

SIN ESCALA

FECHA
JUNIO DEL 2019

CALLE HIDALGO SUR, No. 187C, COL. CENTRO C.P. 45800
TELÉFONO: (01 387) 7832470 EXT.114

DIBUJO ARQ. ERC REVISÓ ARQ. FSS


RUTA DE ARCHIVO
C. CHAPULTEPEC (DRENAJE).dwg

H. AYUNTAMIENTO
CONSTITUCIONAL DE JOCOTEPEC, JAL.
2018 - 2021

L-2

CUADRO DE CONSTRUCCION						
LADO		RUMBO	DISTANCIA	V	COORDENADAS	
EST	PV				Y	X
				1	2,243,126.1027	662.413.8016
1	2	N 75°03'57.71" W	16.592	2	2,243,130.3786	662.397.7699
2	3	N 07°26'12.74" E	15.738	3	2,243,145.9840	662.399.8069
3	4	N 82°19'19.07" W	4.286	4	2,243,146.5566	662.395.5595
4	5	N 82°30'08.51" W	6.195	5	2,243,147.3650	662.389.4172
5	6	N 82°18'28.48" W	4.185	6	2,243,147.9252	662.385.2695
6	7	N 82°19'10.57" W	13.582	7	2,243,149.7404	662.371.8094
7	8	N 81°42'23.90" W	4.986	8	2,243,150.4596	662.366.8753
8	9	S 07°41'25.30" W	7.918	9	2,243,142.6129	662.365.8157
9	10	N 83°26'27.96" W	5.874	10	2,243,143.2838	662.359.9802
10	11	N 81°57'58.28" W	10.360	11	2,243,144.7317	662.349.7222
11	12	N 84°33'06.51" W	10.436	12	2,243,145.7226	662.339.3330
12	13	N 80°28'22.28" W	10.870	13	2,243,147.5217	662.328.6133
13	14	N 86°22'00.82" W	15.022	14	2,243,148.4735	662.313.6219
14	15	N 87°14'15.05" W	13.284	15	2,243,149.1138	662.300.3535
15	16	N 83°20'11.44" W	41.175	16	2,243,153.8916	662.259.4568
16	17	N 82°13'27.29" W	18.948	17	2,243,156.4552	662.240.6832
17	18	N 84°51'49.05" W	26.116	18	2,243,158.7933	662.214.6720
18	19	N 81°06'50.55" W	18.761	19	2,243,161.6912	662.196.1365
19	20	N 83°57'14.78" W	43.653	20	2,243,166.2889	662.152.7263
20	21	N 87°38'45.05" W	17.245	21	2,243,166.9973	662.135.4955
21	22	N 83°57'14.78" W	14.683	22	2,243,168.5438	662.120.8941
SUPERFICIE = 6,064.043 m2						

CUADRO DE CONSTRUCCION						
LADO		RUMBO	DISTANCIA	V	COORDENADAS	
EST	PV				Y	X
22	24	N 55°09'52.86" W CENTRO DE CURVA DELTA = 57°34'43.85" RADIO = 20.000	19.264	24 23	2,243,179.5476 2,243,188.4326	662,105.0826 662,123.0006
			LONG. CURVA = 20.099 SUB.TAN = 10.990	25	2,243,144.5573	662,122.4331
24	25	S 26°22'30.93" E	39.056	25	2,243,152.4575 2,243,147.0007	662,128.0481 662,127.3605
25	27	N 35°24'11.52" E CENTRO DE CURVA DELTA = 123°33'24.90" RADIO = 5.500	9.692	27 26	2,243,150.9989 2,243,149.0409	662,140.1323 662,154.9494
			LONG. CURVA = 11.889 SUB.TAN = 10.248	28	2,243,147.1900	662,168.6488
27	28	S 83°07'03.23" E	12.172	28	2,243,140.7281	662,215.4965
28	29	S 82°28'20.69" E	14.946	29	2,243,137.7005	662,236.9197
29	30	S 82°18'18.50" E	13.824	30	2,243,134.9968	662,256.9403
30	31	S 82°08'47.61" E	47.291	31	2,243,132.6787	662,275.4898
31	32	S 81°57'21.56" E	21.636	32	2,243,129.5842	662,312.5534
32	33	S 82°18'32.38" E	20.202	33	2,243,125.1915	662,333.3261
33	34	S 82°52'36.39" E	18.694	34	2,243,124.3668	662,344.2894
34	35	S 82°02'12.85" E	22.337	35	2,243,123.5396	662,357.8434
35	36	S 81°41'42.81" E	15.100	36	2,243,105.9642	662,362.2454
36	37	S 83°55'21.20" E	20.890	37	2,243,126.1027	662,413.8016
37	38	S 85°41'53.55" E	10.994	38		
38	39	S 86°30'27.73" E	13.579	39		
39	40	S 14°03'40.63" E	18.118	40		
40	1	N 68°39'49.59" E	55.350	1		
SUPERFICIE = 6,064.043 m2						

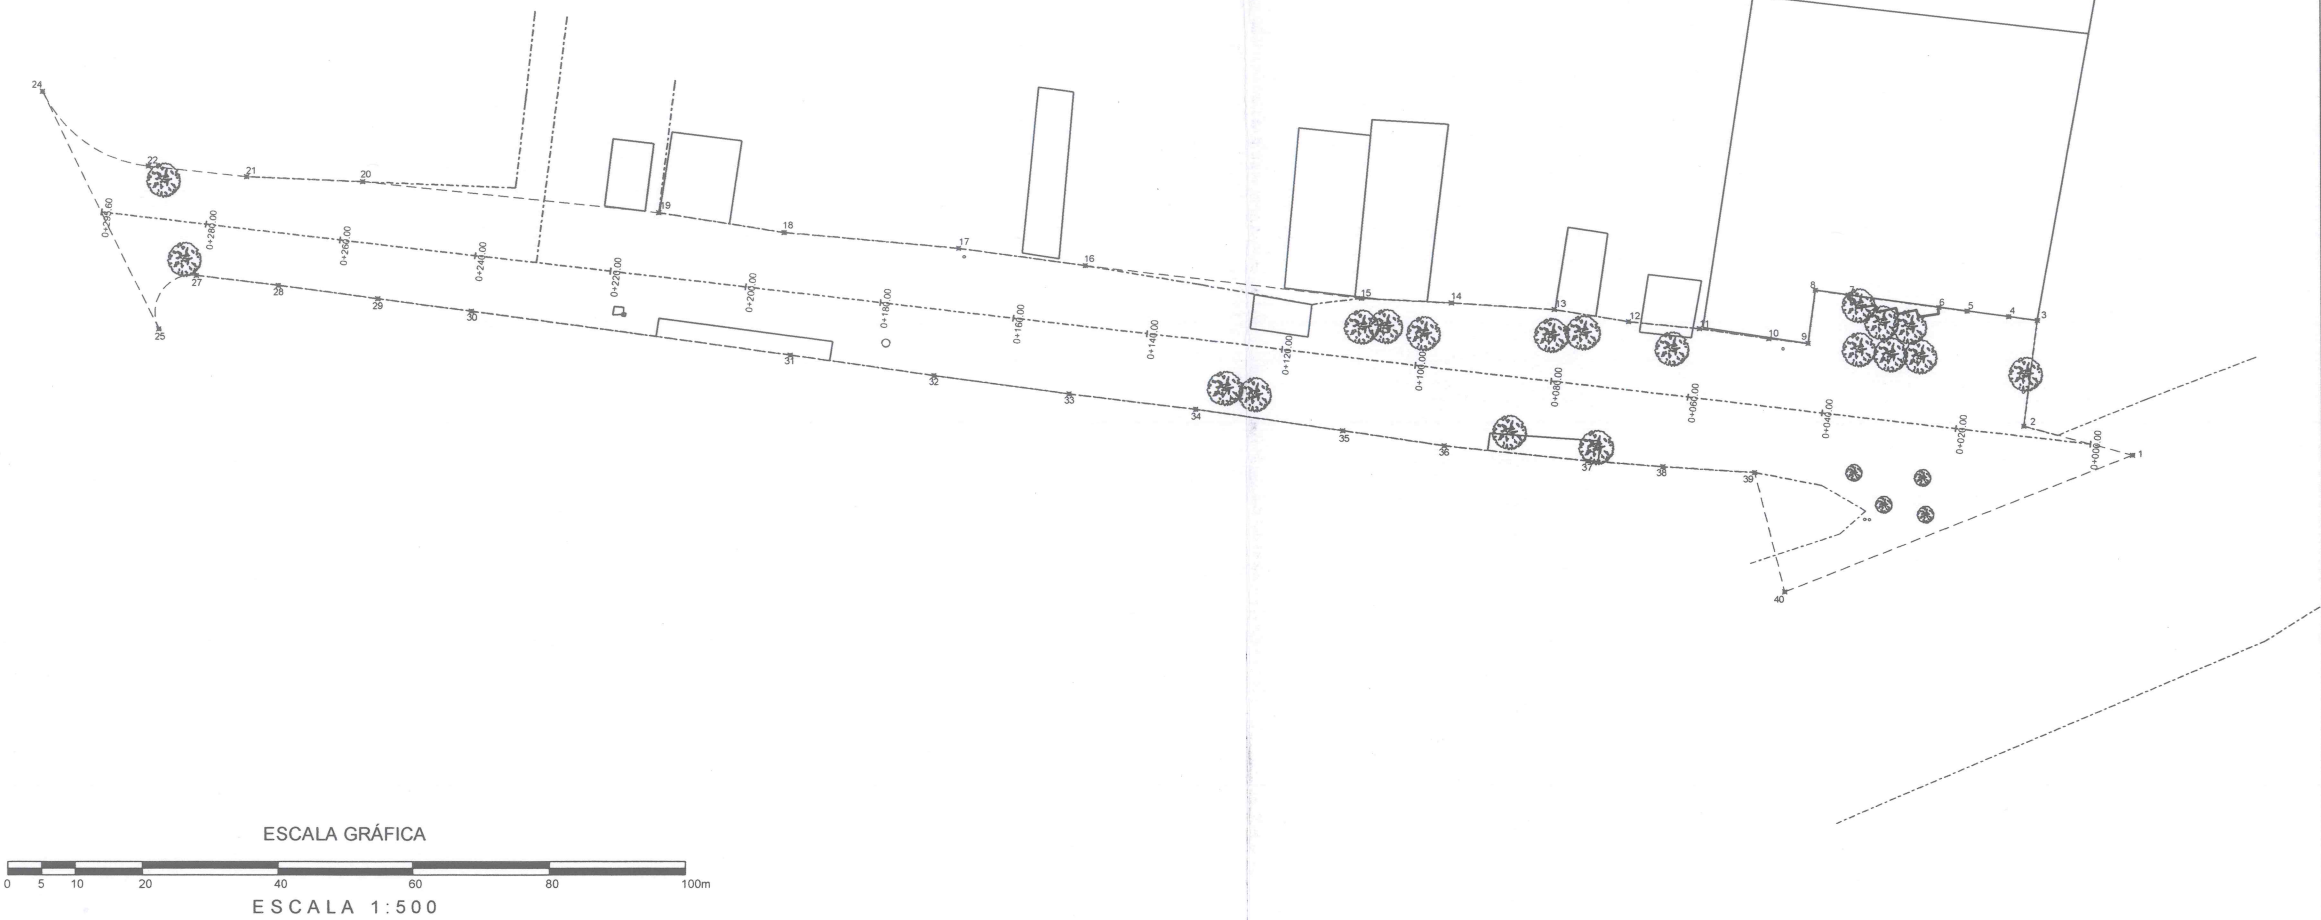



Jocotepec
Gobierno Municipal
H. AYUNTAMIENTO
CONSTITUCIONAL DE JOCOTEPEC, JAL.
2018 - 2021
DIRECCIÓN DE OBRAS PÚBLICAS

LEVANTAMIENTO DE ÁREA DE ARROYO EN LA CALLE CHAPULTEPEC DESDE VICENTE GUERRERO HASTA CARRETERA FEDERAL N° 15, DE LA CABECERA MUNICIPAL, EN EL MUNICIPIO DE JOCOTEPEC, JALISCO.

UBICACIÓN



ÁREA A CONSTRUIR

6,064.043 m2

PROYECTO

REHABILITACIÓN DE LINEAS HIDROSANITARIAS Y CONSTRUCCIÓN DE EMPEDRADO AHOGADO EN CEMENTO, CON HUELLAS DE CONCRETO MR-42 EN CALLE CHAPULTEPEC ENTRE VIVENTE GUERRERO Y CARRETERA FEDERAL N° 15. (DRENAJE)

LOCALIDAD

CABECERA MUNICIPAL

CONTENIDO

LEVANTAMIENTO TOPOGRÁFICO

PRESIDENTE MUNICIPAL
LIC. JOSÉ MIGUEL GÓMEZ LÓPEZ

COORDINADOR DE GESTIÓN INTERNA DE LA CIUDAD
ING. SERGIO CABRERA

DIRECTOR DE OBRAS PÚBLICAS
ING. JUAN MANUEL GARCÍA ESCOTO

TESORERO MUNICIPAL
L.C.P. FRANCISCO DELGADILLO LIMÓN

SÍNDICO MUNICIPAL
LIC. JUAN JOSÉ RAMÍREZ CAMPOS

OBRA

REHABILITACIÓN DE LINEAS HIDROSANITARIAS Y CONSTRUCCIÓN DE EMPEDRADO AHOGADO EN CEMENTO, CON HUELLAS DE CONCRETO MR-42 EN CALLE CHAPULTEPEC ENTRE VIVENTE GUERRERO Y CARRETERA FEDERAL N° 15. (DRENAJE)

ESCALA 1:500

FECHA
JUNIO DEL 2019

L-3


CALLE HIDALGO SUR, No. 187C, COL. CENTRO C.P. 45800
TELÉFONO: (01 387) 7632470 EXT. 114

DIBUJO
ARQ. ERC

REVISÓ
ARQ. FSS

ruta de archivo
C. CHAPULTEPEC (DRENAJE).dwg

H. AYUNTAMIENTO
CONSTITUCIONAL DE JOCOTEPEC, JAL.
2018 - 2021

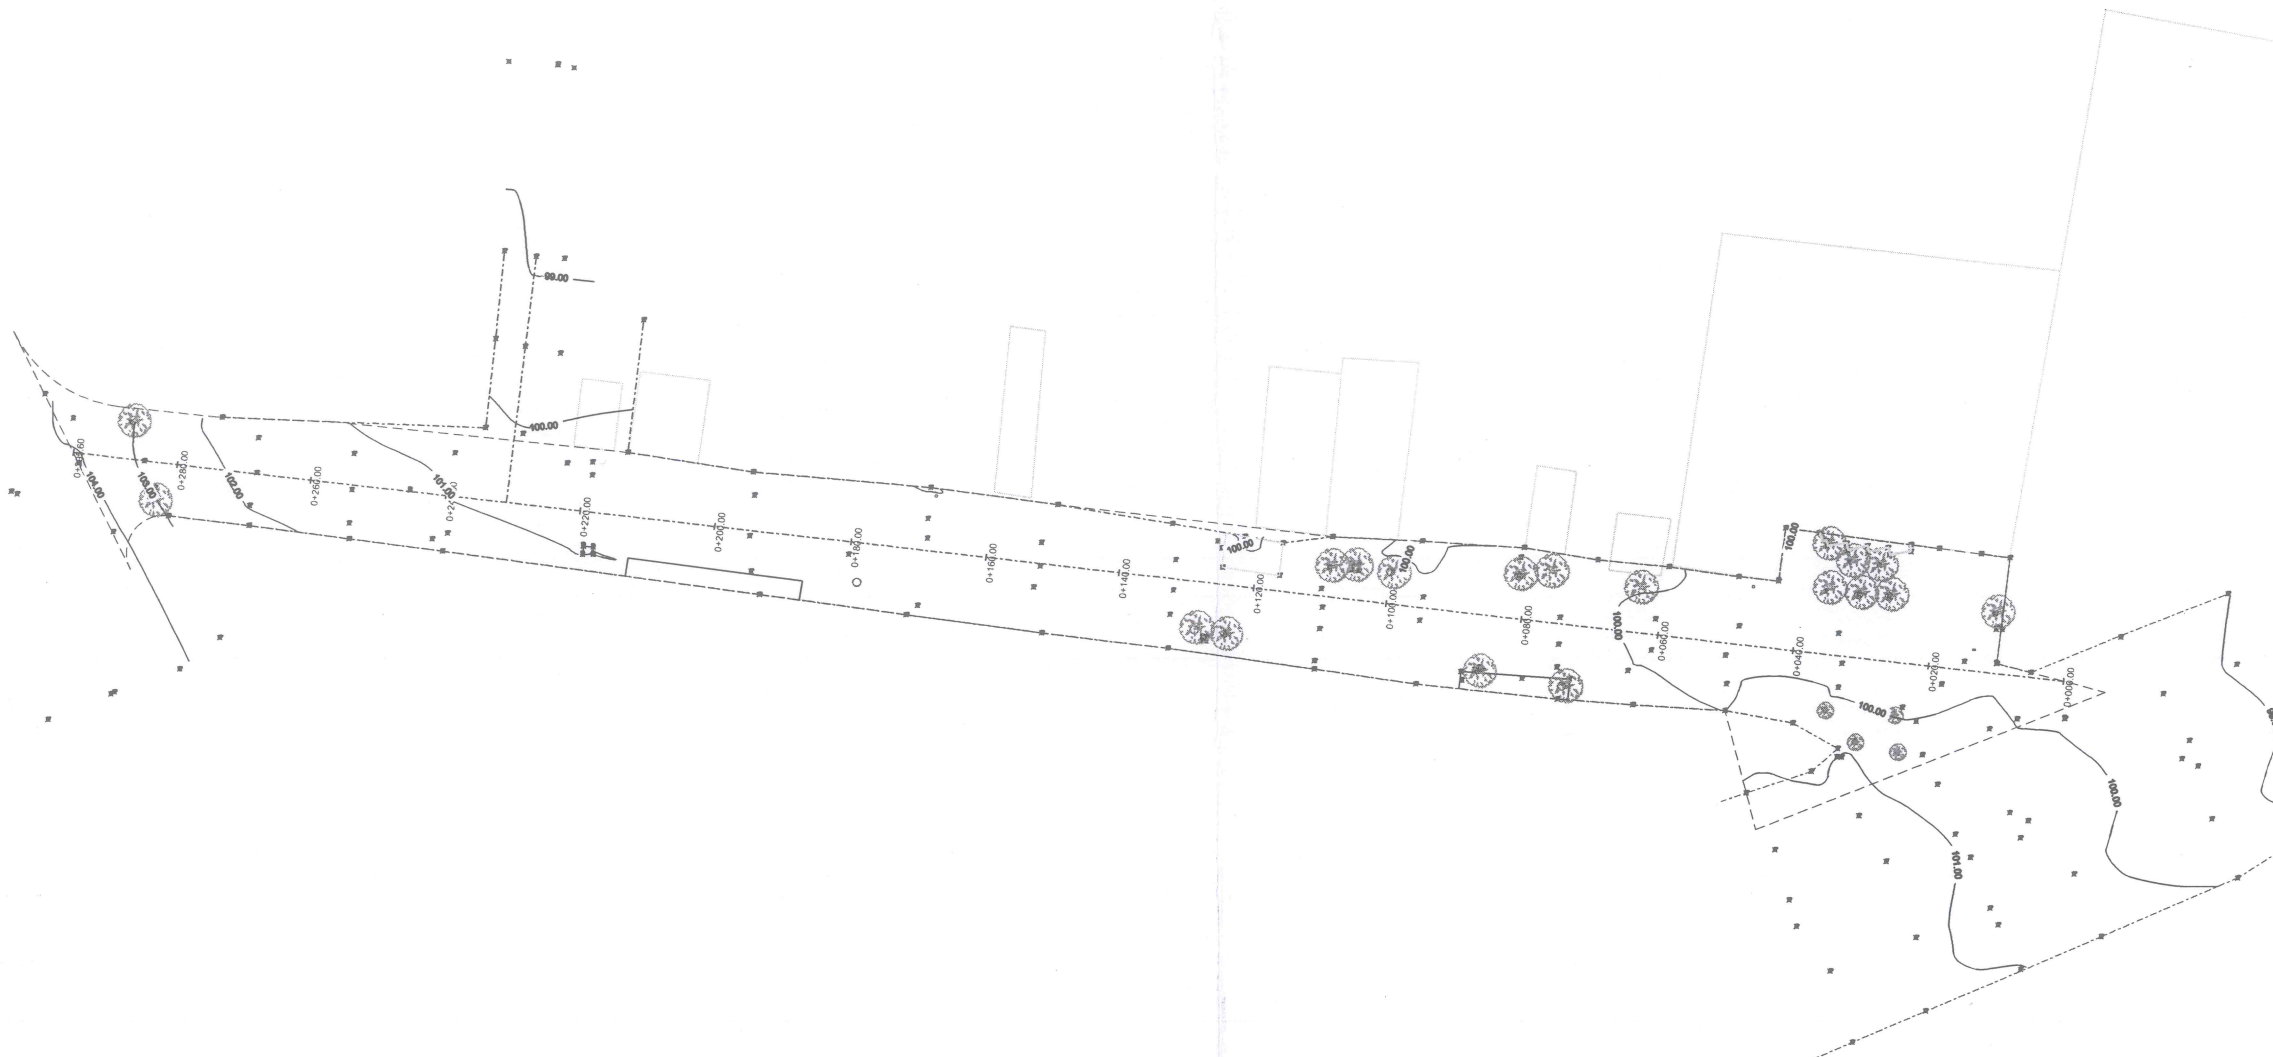


Jocotepec
Gobierno Municipal

H. AYUNTAMIENTO
CONSTITUCIONAL DE JOCOCTEPEC, JAL.
2018 - 2021

DIRECCIÓN DE OBRAS PÚBLICAS

LEVANTAMIENTO DE ÁREA DE ARROYO EN LA CALLE CHAPULTEPEC
DESDE VICENTE GUERRERO HASTA CARRETERA FEDERAL N° 15, DE LA
CABECERA MUNICIPAL, EN EL MUNICIPIO DE JOCOCTEPEC, JALISCO.

UBICACIÓN

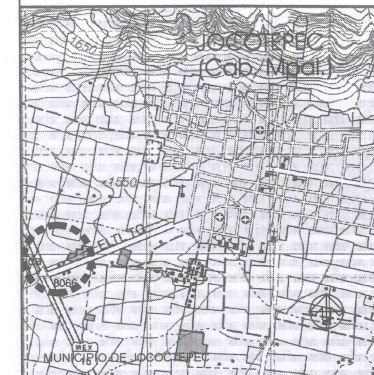

ÁREA A CONSTRUIR

6,064.043 m2

PROYECTO
REHABILITACIÓN DE LINEAS HIDROSANITARIAS Y
CONSTRUCCIÓN DE EMPEDRADO AHOGADO EN CEMENTO,
CON HUELLAS DE CONCRETO MR-42 EN CALLE
CHAPULTEPEC ENTRE VIVIENTE GUERRERO Y CARRETERA
FEDERAL N° 15. (DRENAJE)

LOCALIDAD
CABECERA MUNICIPAL

CONTENIDO
PLANTA DE CADENAMIENTOS Y CURVAS DE
NIVEL

PRESIDENTE MUNICIPAL
LIC. JOSÉ MIGUEL GÓMEZ LÓPEZ
COORDINADOR DE GESTIÓN INTERNA DE LA CIUDAD
ING. SERGIO CABRERA
DIRECTOR DE OBRAS PÚBLICAS
ING. JUAN MANUEL GARCÍA ESCOTO
TESORERO MUNICIPAL
L.C.P. FRANCISCO DELGADILLO LIMÓN
SÍNDICO MUNICIPAL
LIC. JUAN JOSÉ RAMÍREZ CAMPOS

OBRA
REHABILITACIÓN DE LINEAS HIDROSANITARIAS Y
CONSTRUCCIÓN DE EMPEDRADO AHOGADO EN
CEMENTO, CON HUELLAS DE CONCRETO MR-42
EN CALLE CHAPULTEPEC ENTRE VIVIENTE
GUERRERO Y CARRETERA FEDERAL N° 15.
(DRENAJE)

ESCALA 1:500

FECHA
JUNIO DEL 2019

L-3


CALLE HIDALGO SUR, No. 187C, COL. CENTRO C.P. 45800
TELÉFONO: (01 387) 7632470 EXT.114

DIBUJO
ARQ. ERC
REVISÓ
ARQ. FSS

ruta de archivo
C. CHAPULTEPEC (DRENAJE).dwg

H. AYUNTAMIENTO
CONSTITUCIONAL DE JOCOCTEPEC, JAL.
2018 - 2021

DRENAJE SANITARIO			
CALLE CHAPULTEPEC	CANTIDAD	UNIDAD	PORCENTAJE
ÁREA SEGÚN LEVANTAMIENTO	6,064.04	m2	100.00%
POZOS DE VISITA	4.00	pzas	-
DESCARGAS DOMICILIARIAS 4"Ø	30.00	pzas	-
TUBERÍA DE PVC DE 10"Ø	286.00	m	-
LONGITUD SEGÚN LEVANTAMIENTO	295.60	m	100.00%

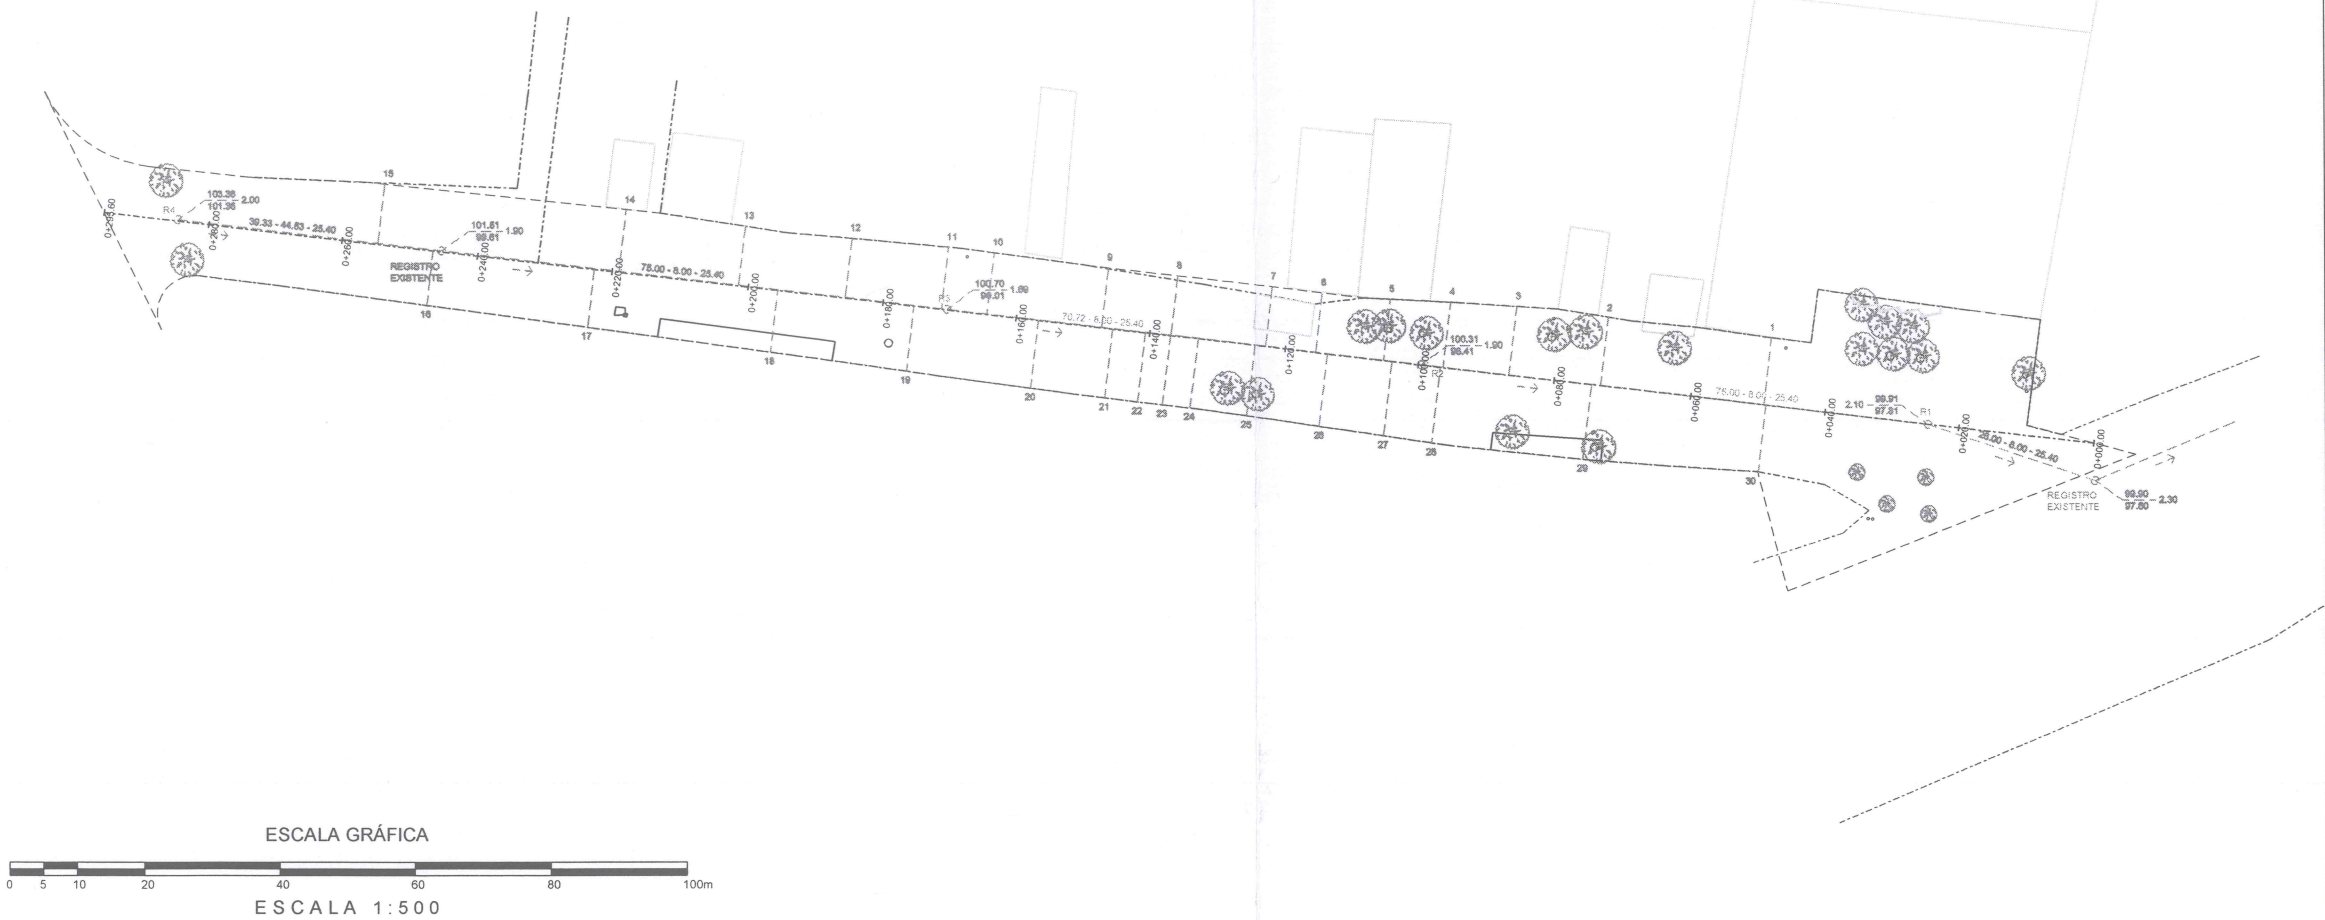



Jocotepec
Gobierno Municipal
H. AYUNTAMIENTO
CONSTITUCIONAL DE JOCOCTEPEC, JAL.
2018 - 2021
DIRECCIÓN DE OBRAS PÚBLICAS

LEVANTAMIENTO DE ÁREA DE ARROYO EN LA CALLE CHAPULTEPEC
DESDE VICENTE GUERRERO HASTA CARRETERA FEDERAL N° 15, DE LA
CABECERA MUNICIPAL, EN EL MUNICIPIO DE JOCOCTEPEC, JALISCO.

UBICACIÓN



JOCOCTEPEC
(Cab. Muni.)

MUNICIPIO DE JOCOCTEPEC

ÁREA A CONSTRUIR

6,064.043 m2

PROYECTO

REHABILITACIÓN DE LINEAS HIDROSANITARIAS Y
CONSTRUCCIÓN DE EMPEDRADO AHOGADO EN CEMENTO,
CON HUELLAS DE CONCRETO MR-42 EN CALLE
CHAPULTEPEC ENTRE VIVENTE GUERRERO Y CARRETERA
FEDERAL N° 15. (DRENAJE)

LOCALIDAD

CABECERA MUNICIPAL

CONTENIDO

PROYECTO RED DE DRENAJE SANITARIO

PRESIDENTE MUNICIPAL
LIC. JOSÉ MIGUEL GÓMEZ LÓPEZ
COORDINADOR DE GESTIÓN INTERNA DE LA CIUDAD
ING. SERGIO CABRERA
DIRECTOR DE OBRAS PÚBLICAS
ING. JUAN MANUEL GARCÍA ESCOTO
TESORERO MUNICIPAL
L.C.P. FRANCISCO DELGADILLO LIMÓN
SÍNDICO MUNICIPAL
LIC. JUAN JOSÉ RAMÍREZ CAMPOS

OBRA

REHABILITACIÓN DE LINEAS HIDROSANITARIAS Y
CONSTRUCCIÓN DE EMPEDRADO AHOGADO EN CEMENTO,
CON HUELLAS DE CONCRETO MR-42
EN CALLE CHAPULTEPEC ENTRE VIVENTE
GUERRERO Y CARRETERA FEDERAL N° 15.
(DRENAJE)

SIN ESCALA

FECHA

JUNIO DEL 2019

L-5

CALLE HIDALGO SUR, No. 187C, COL. CENTRO C.P. 45800
TELÉFONO: (01 387) 7632470 EXT.114

DIBUJO

ARQ. ERC


REVISÓ

ARQ. FSS

RUTA DE ARCHIVO

C. CHAPULTEPEC (DRENAJE).dwg

H. AYUNTAMIENTO
CONSTITUCIONAL DE JOCOCTEPEC, JAL.
2018 - 2021

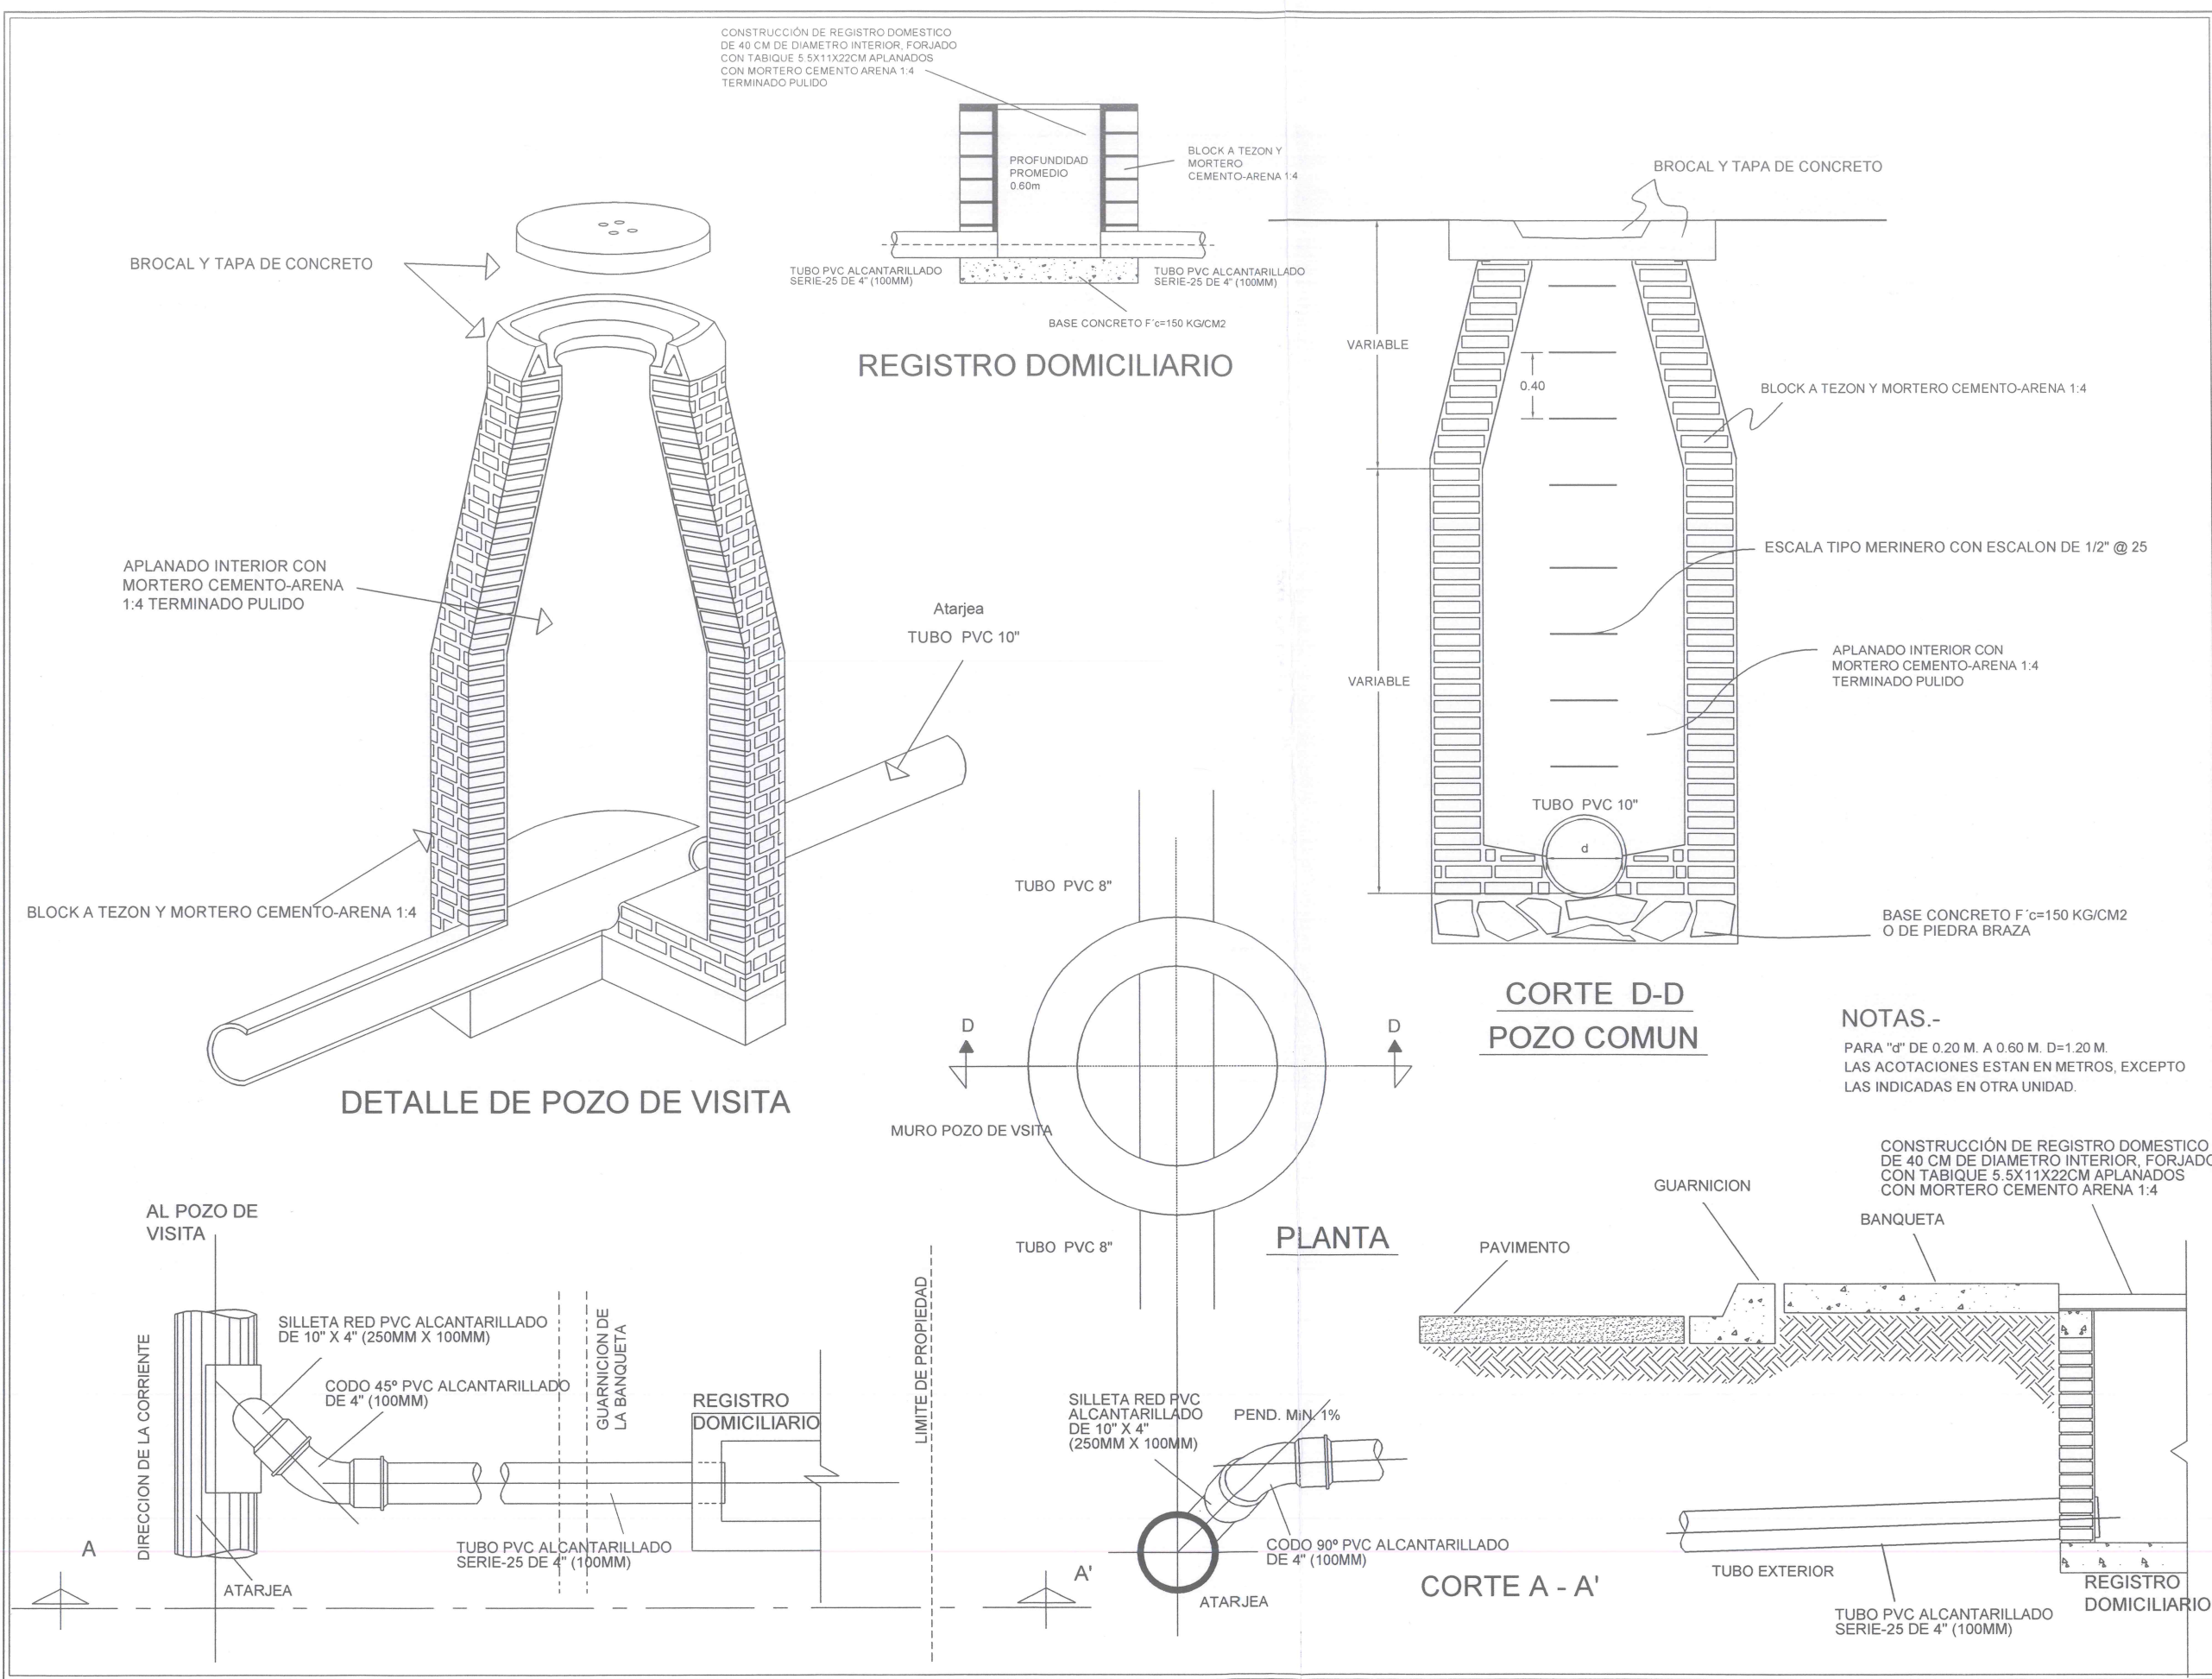



Jocotepec
Gobierno Municipal
H. AYUNTAMIENTO
CONSTITUCIONAL DE JOCOTEPEC, JAL.
2018 - 2021
DIRECCIÓN DE OBRAS PÚBLICAS

LEVANTAMIENTO DE ÁREA DE ARROYO EN LA CALLE CHAPULTEPEC DESDE VICENTE GUERRERO HASTA CARRETERA FEDERAL N° 15, DE LA CABECERA MUNICIPAL, EN EL MUNICIPIO DE JOCOTEPEC, JALISCO.

UBICACIÓN



ÁREA A CONSTRUIR

6,064.043 m2

PROYECTO

REHABILITACIÓN DE LINEAS HIDROSANITARIAS Y CONSTRUCCIÓN DE EMPEDRADO AHOGADO EN CEMENTO, CON HUELLAS DE CONCRETO MR-42 EN CALLE CHAPULTEPEC ENTRE VIVENTE GUERRERO Y CARRETERA FEDERAL N° 15. (DRENAJE)

LOCALIDAD

CABECERA MUNICIPAL

CONTENIDO

DETALLES CONSTRUCTIVOS

PRESIDENTE MUNICIPAL
LIC. JOSÉ MIGUEL GÓMEZ LÓPEZ

COORDINADOR DE GESTIÓN INTERNA DE LA CIUDAD
ING. SERGIO CABRERA

DIRECTOR DE OBRAS PÚBLICAS
ING. JUAN MANUEL GARCÍA ESCOTO

TESORERO MUNICIPAL
L.C.P. FRANCISCO DELGADILLO LIMÓN

SÍNDICO MUNICIPAL
LIC. JUAN JOSÉ RAMÍREZ CAMPOS



OBRA

REHABILITACIÓN DE LINEAS HIDROSANITARIAS Y CONSTRUCCIÓN DE EMPEDRADO AHOGADO EN CEMENTO, CON HUELLAS DE CONCRETO MR-42 EN CALLE CHAPULTEPEC ENTRE VIVENTE GUERRERO Y CARRETERA FEDERAL N° 15. (DRENAJE)

ESCALA 1:250	L-6
FECHA JUNIO DEL 2019	

CALLE HIDALGO SUR, No. 187C, COL. CENTRO C.P. 45800
TELÉFONO: (01 367) 7632470 EXT.114

DIBUJO ARQ. ERC	REVISÓ ARQ. FSS
RUTA DE ARCHIVO C. CHAPULTEPEC (DRENAJE).dwg	
H. AYUNTAMIENTO CONSTITUCIONAL DE JOCOTEPEC, JAL. 2018 - 2021	

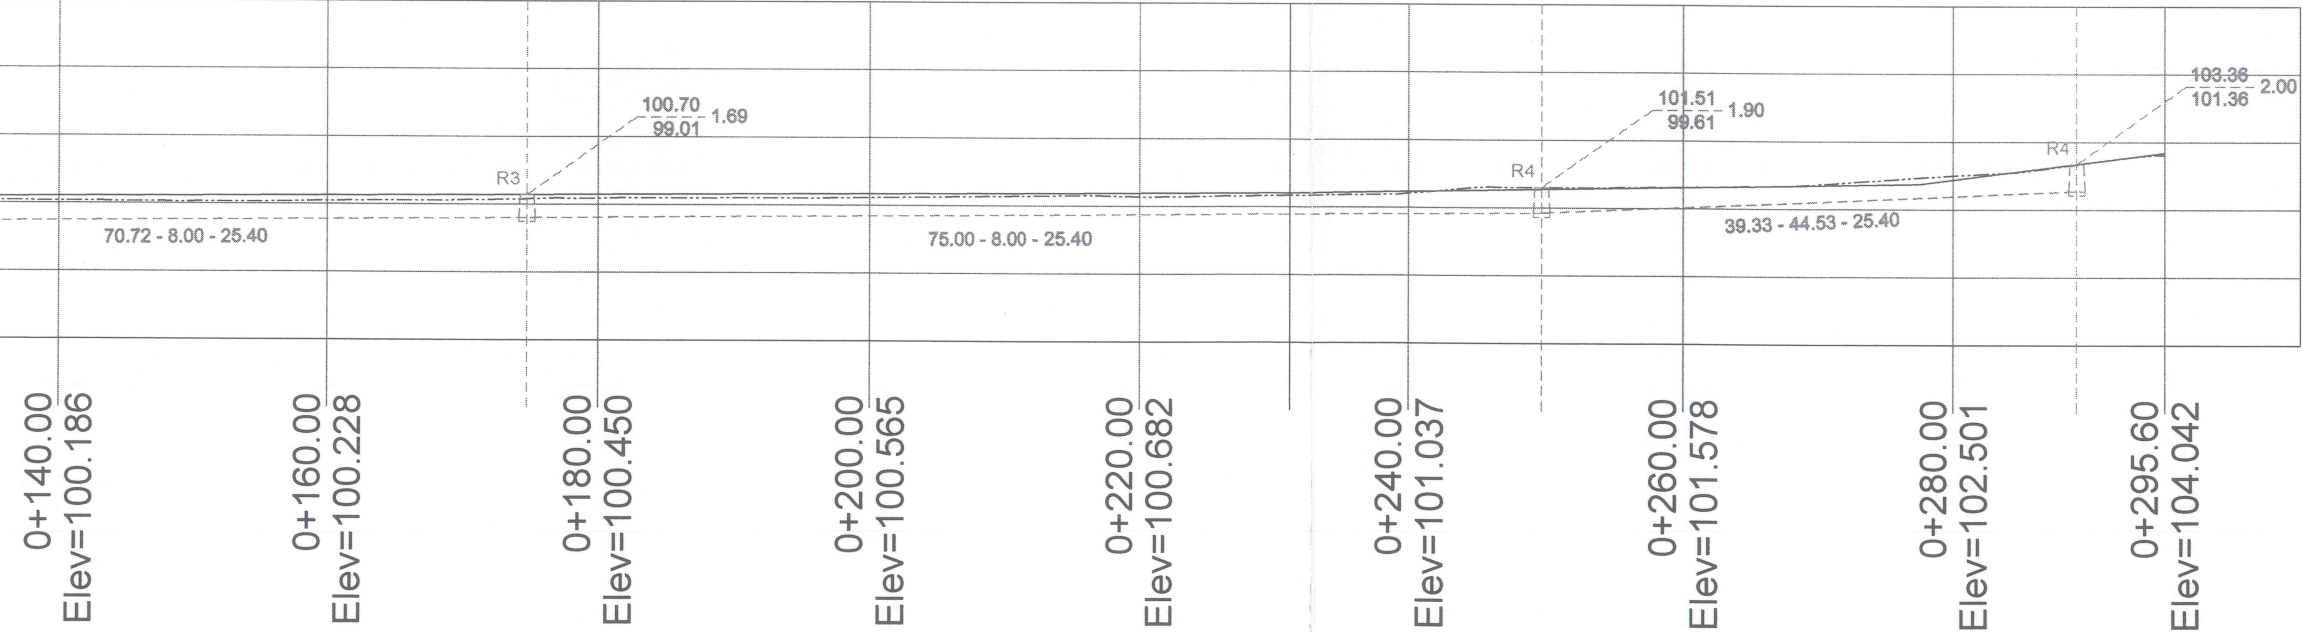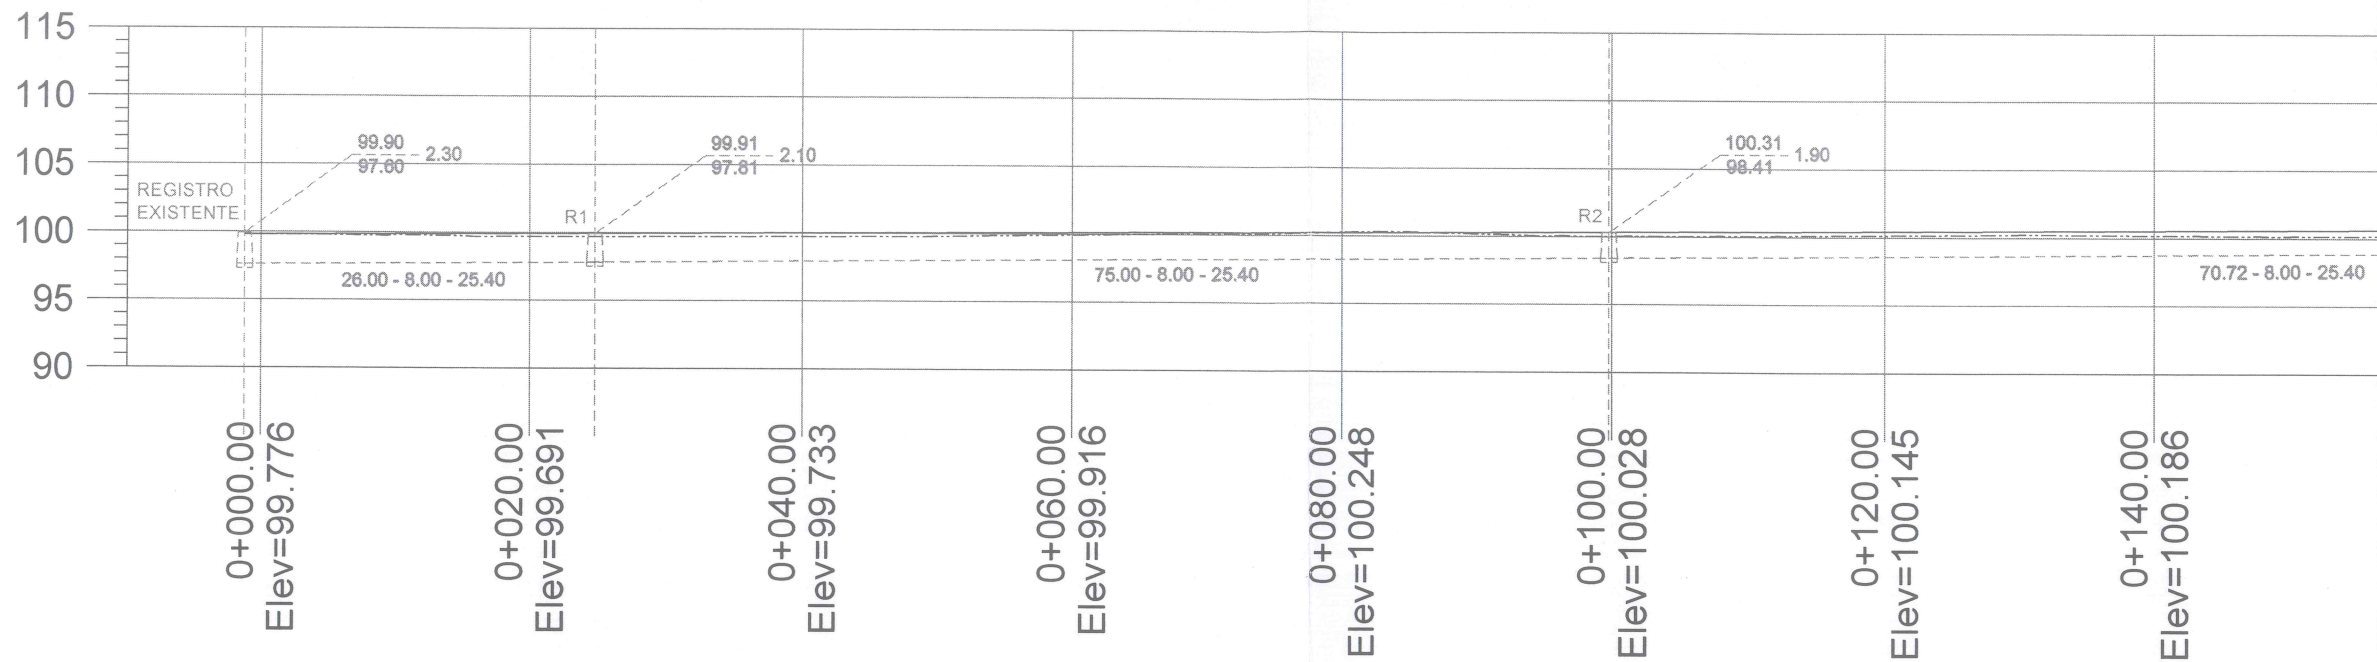

CALLE CHAPULTEPEC

ESCALA HORIZONTAL 1 : 1000
ESCALA VERTICAL 1 : 1000



Jocotepec
Gobierno Municipal

H. AYUNTAMIENTO
CONSTITUCIONAL DE JOCOCTEPEC, JAL.
2018 - 2021

DIRECCIÓN DE OBRAS PÚBLICAS

LEVANTAMIENTO DE ÁREA DE ARROYO EN LA CALLE CHAPULTEPEC
DESDE VICENTE GUERRERO HASTA CARRETERA FEDERAL N° 15, DE LA
CABECERA MUNICIPAL, EN EL MUNICIPIO DE JOCOCTEPEC, JALISCO.

UBICACIÓN



ÁREA A CONSTRUIR

6,064.043 m2

PROYECTO
REHABILITACIÓN DE LINEAS HIDROSANITARIAS Y
CONSTRUCCIÓN DE EMPEDRADO AHOGADO EN CEMENTO,
CON HUELLAS DE CONCRETO MR-42 EN CALLE
CHAPULTEPEC ENTRE VIVENTE GUERRERO Y CARRETERA
FEDERAL N° 15. (DRENAJE)

LOCALIDAD
CABECERA MUNICIPAL

CONTENIDO
PERFIL LONGITUDINAL RED DE DRENAJE

PRESIDENTE MUNICIPAL
LIC. JOSÉ MIGUEL GÓMEZ LÓPEZ

COORDINADOR DE GESTIÓN INTERNA DE LA OBRA
ING. SERGIO CABRERA

DIRECTOR DE OBRAS PÚBLICAS
ING. JUAN MANUEL GARCÍA ESCOTO

TESORERO MUNICIPAL
L.C.P. FRANCISCO DELGADILLO LIMÓN

SÍNDICO MUNICIPAL
LIC. JUAN JOSÉ RAMÍREZ CAMPOS

OBRA
REHABILITACIÓN DE LINEAS HIDROSANITARIAS Y
CONSTRUCCIÓN DE EMPEDRADO AHOGADO EN
CEMENTO, CON HUELLAS DE CONCRETO MR-42
EN CALLE CHAPULTEPEC ENTRE VIVENTE
GUERRERO Y CARRETERA FEDERAL N° 15.
(DRENAJE)

ESCALA 1 : 500

FECHA
JUNIO DEL 2019

L-7


CALLE HIDALGO SUR, No. 187C, COL. CENTRO C.P. 45800
TELÉFONO: (01 387) 7632470 EXT.114

DIBUJO ARQ. ERC REVISÓ ARQ. FSS

RUTA DE ARCHIVO
C. CHAPULTEPEC (DRENAJE).dwg

H. AYUNTAMIENTO
CONSTITUCIONAL DE JOCOCTEPEC, JAL.
2018 - 2021

0+295.60		CALLE CHAPULTEPEC PUNTO No. 2	
X	Y	Dátum	Sistema de coordenadas
662,113.9668	2,243,161.7880	ITRF92	Universal Transversa de Mercator (Zona: 13)
LATITUD	LONGITUD	Dátum	Sistema de coordenadas
20.2794	-103.4476	ITRF92	Geográficas con notación decimal
20°16'45.84865" N	103°26'51.42616" W	ITRF92	Geográficas con notación sexagesimal

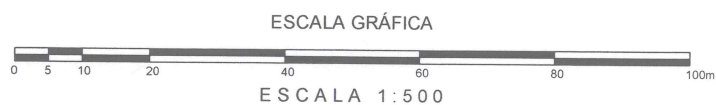

0+000.00		CALLE CHAPULTEPEC PUNTO No. 1	
X	Y	Dátum	Sistema de coordenadas
662,407.5997	2,243,127.7422	ITRF92	Universal Transversa de Mercator (Zona: 13)
LATITUD	LONGITUD	Dátum	Sistema de coordenadas
20.2791	-103.4448	ITRF92	Geográficas con notación decimal
20°16'44.65174" N	103°26'41.31756" W	ITRF92	Geográficas con notación sexagesimal



Jocotepec
Gobierno Municipal
H. AYUNTAMIENTO
CONSTITUCIONAL DE JOCOTEPEC, JAL.
2018 - 2021
DIRECCIÓN DE OBRAS PÚBLICAS

LEVANTAMIENTO DE ÁREA DE ARROYO EN LA CALLE CHAPULTEPEC DESDE VICENTE GUERRERO HASTA CARRETERA FEDERAL N° 15, DE LA CABECERA MUNICIPAL, EN EL MUNICIPIO DE JOCOTEPEC, JALISCO.

UBICACIÓN



JOCOTEPEC (Cab. Mpio.)

ÁREA A CONSTRUIR

6,064.043 m2

PROYECTO

REHABILITACIÓN DE LINEAS HIDROSANITARIAS Y CONSTRUCCIÓN DE EMPEDRADO AHOGADO EN CEMENTO, CON HUELLAS DE CONCRETO MR-42 EN CALLE CHAPULTEPEC ENTRE VIVENTE GUERRERO Y CARRETERA FEDERAL N° 15. (DRENAJE)

LOCALIDAD

CABECERA MUNICIPAL

CONTENIDO

PUNTOS GEOGRÁFICOS Y UTM

PRESIDENTE MUNICIPAL
LIC. JOSÉ MIGUEL GÓMEZ LÓPEZ
COORDINADOR DE GESTIÓN INTERNA DE LA CIUDAD
ING. SERGIO CABRERA
DIRECTOR DE OBRAS PÚBLICAS
ING. JUAN MANUEL GARCÍA ESCOTO
TESORERO MUNICIPAL
L.C.P. FRANCISCO DELGADILLO LIMÓN
SÍNDICO MUNICIPAL
LIC. JUAN JOSÉ RAMÍREZ CAMPOS

OBRA

REHABILITACIÓN DE LINEAS HIDROSANITARIAS Y CONSTRUCCIÓN DE EMPEDRADO AHOGADO EN CEMENTO, CON HUELLAS DE CONCRETO MR-42 EN CALLE CHAPULTEPEC ENTRE VIVENTE GUERRERO Y CARRETERA FEDERAL N° 15. (DRENAJE)

ESCALA 1:500

FECHA

JUNIO DEL 2019

L-8

CALLE HIDALGO SUR, No. 187C, COL. CENTRO C.P. 45800
TELÉFONO: (01 387) 7632470 EXT.114

DIBUJO

ARQ. ERC

REVISÓ

ARQ. FSS

RUTA DE ARCHIVO

C. CHAPULTEPEC (DRENAJE).dwg

H. AYUNTAMIENTO
CONSTITUCIONAL DE JOCOTEPEC, JAL.
2018 - 2021



Jocotepec

Gobierno Municipal
H. AYUNTAMIENTO
CONSTITUCIONAL DE JOCOTEPEC, JAL.
2018 - 2021
DIRECCIÓN DE OBRAS PÚBLICAS

LEVANTAMIENTO DE ÁREA DE ARROYO EN LA CALLE CHAPULTEPEC
DESDE VICENTE GUERRERO HASTA CARRETERA FEDERAL N° 15, DE LA
CABECERA MUNICIPAL, EN EL MUNICIPIO DE JOCOTEPEC, JALISCO.

UBICACIÓN



ÁREA A CONSTRUIR

6,064.043 m2

PROYECTO

REHABILITACIÓN DE LINEAS HIDROSANITARIAS Y
CONSTRUCCIÓN DE EMPEDRADO AHOGADO EN CEMENTO,
CON HUELLAS DE CONCRETO MR-42 EN CALLE
CHAPULTEPEC ENTRE VIVENTE GUERRERO Y CARRETERA
FEDERAL N° 15. (DRENAJE)

LOCALIDAD

CABECERA MUNICIPAL

CONTENIDO

LOCALIZACIÓN EN GOOGLE

PRESIDENTE MUNICIPAL

LIC. JOSÉ MIGUEL GÓMEZ LÓPEZ

COORDINADOR DE GESTIÓN INTERNA DE LA CIUDAD

ING. SERGIO CABRERA

DIRECTOR DE OBRAS PÚBLICAS

ING. JUAN MANUEL GARCÍA ESCOTO

TESORERO MUNICIPAL

L.C.P. FRANCISCO DELGADILLO LIMÓN

SÍNDICO MUNICIPAL

LIC. JUAN JOSÉ RAMÍREZ CAMPOS

OBRA

REHABILITACIÓN DE LINEAS HIDROSANITARIAS Y
CONSTRUCCIÓN DE EMPEDRADO AHOGADO EN
CEMENTO, CON HUELLAS DE CONCRETO MR-42
EN CALLE CHAPULTEPEC ENTRE VIVENTE
GUERRERO Y CARRETERA FEDERAL N° 15.
(DRENAJE)

SIN ESCALA

FECHA

JUNIO DEL 2019

L-9

CALLE HIDALGO SUR, No. 187C, COL. CENTRO C.P. 45800
TELÉFONO: (01 387) 7632470 EXT.114

DIBUJO

ARQ. ERC

REVISÓ

ARQ. FSS

ruta de archivo

C. CHAPULTEPEC (DRENAJE).dwg

H. AYUNTAMIENTO
CONSTITUCIONAL DE JOCOTEPEC, JAL.
2018 - 2021