



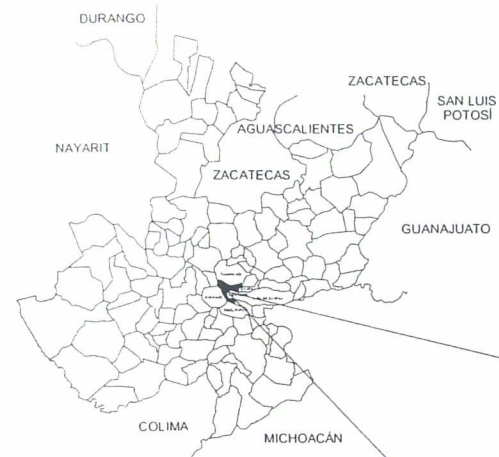

CROQUIS DE LOCALIZACIÓN REGIONAL

CROQUIS DE LOCALIZACIÓN GEOGRÁFICA

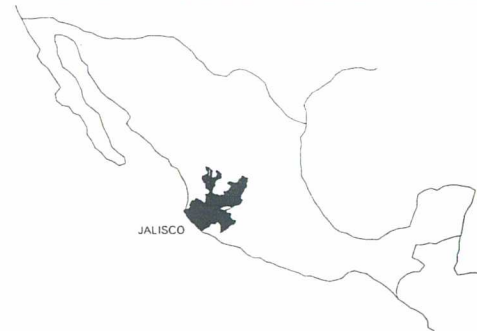

A GUADALAJARA

MACROLOCALIZACIÓN



MUNICIPIO DE JOCOTEPEC



INFRAESTRUCTURA Y
EDIFICACIONES OROZCO
S.A. DE C.V.

LEVANTAMIENTO DE ÁREA DE ARROYO EN LA CALLE LOS ANGELES
ENTRE PRIV. ALDAMA Y CERRADA, EN LA CABECERA DE JOCOTEPEC,
JALISCO

UBICACIÓN



ÁREA A CONSTRUIR

153.90 m

PROYECTO
"CONSTRUCCIÓN DE REDES HIDROSANITARIAS Y
SUPERFICIE DE RODAMIENTO EN CALLE LOS ANGELES
ENTRE PRIVADA ALDAMA Y CERRADA"

LOCALIDAD
CABECERA MUNICIPAL

CONTENIDO
MACROLOCALIZACIÓN

PRESIDENTE MUNICIPAL
LIC. JOSÉ MIGUEL GÓMEZ LÓPEZ
COORDINADOR DE SECCIÓN INTERNA DE LA OUGAD
ING. SERGIO CABREIRA
DIRECTOR DE OBRAS PÚBLICAS
ING. HÉCTOR JESÚS HERNÁNDEZ
TESORERO MUNICIPAL
L. C. P. FRANCISCO DELGADILLO LIMÓN
SINDICO MUNICIPAL
LIC. JUAN JOSÉ RAMÍREZ CAMPOS

OBRA
"CONSTRUCCIÓN DE RED DE AGUA POTABLE EN
CALLE LOS ANGELES ENTRE PRIVADA ALDAMA Y
CERRADA"

SIN ESCALA
FECHA
JULIO DEL 2020

CALLE HIDALGO SUR No. 187C COL. CENTRO CP. 43890
TELÉFONO: 39 381 7520-75 171-14

DISEÑO
INFRAESTRUCTURA Y EDIFICACIONES OROZCO S.A. DE C.V.

RUTA DE ARROYO
E. LOS ANGELES (JOCOTEPEC).jpg
H. AYUNTAMIENTO
CONSTITUCIONAL DE JOCOTEPEC, JAL.
2018 - 2021

L-1

2,245,000mN

2,244,000mN

2,243,000mN



CARTA TOPOGRÁFICA
JOCOTEPEC F13D75
JALISCO
CUADRICULA UTM A CADA 1,000m

666,000mE



INFRAESTRUCTURA Y
EDIFICACIONES OROZCO
S.A. DE C.V.

LE VANTAJERO DE ÁREA DE ARRIETO EN LA CALLE LOS ANGELES
ENTRE PRIV. ALDAMA Y CERRADA, EN LA CABECERA DE JOCOTEPEC,
JALISCO

UBICACIÓN



ÁREA A CONSTRUIR

153.90 m

PROYECTO

"CONSTRUCCIÓN DE REDES HIDROSANITARIAS Y
SUPERFICIE DE RODAMIENTO EN CALLE LOS ANGELES
ENTRE PRIVADA ALDAMA Y CERRADA"

LOCALIDAD

CABECERA MUNICIPAL

CONTENIDO

MICROLOCALIZACIÓN

PRESIDENTE MUNICIPAL

LIC. JOSÉ MIGUEL GÓMEZ LÓPEZ

COORDINADOR DE GESTIÓN INTERNA DE LA CIUDAD

ING. SERGIO CABRERA

DIRECTOR DE OBRAS PÚBLICAS

ING. HÉCTOR JESÚS HERNÁNDEZ

TESORERO MUNICIPAL

L.C.P. FRANCISCO DELGADILLO LIMÓN

SINDICO MUNICIPAL

LIC. JUAN JOSÉ RAMÍREZ CAMPOS

OBRA

"CONSTRUCCIÓN DE RED DE AGUA POTABLE EN
CALLE LOS ANGELES ENTRE PRIVADA ALDAMA Y
CERRADA"

SIN ESCALA

FECHA

JULIO DEL 2020

L-2

CALLE HIDALGO SUR, N. 187C, COL. CENTRO C.P. 45800

TELÉFONO: 01 (367) 783474 EXT. 114

DISEÑO

INFRAESTRUCTURA Y EDIFICACIONES OROZCO S.A. DE C.V.

RUTA DE ARRIETO

C. LOS ANGELES (DRENAJE) ING.

H. AYUNTAMIENTO

CONSTITUCIONAL DE JOCOTEPEC, JAL.

2018 - 2021

CUADRO DE CONSTRUCCION

LADO		RUMBO	DISTANCIA	V	COORDENADAS	
EST	PV				Y	X
				1	2,244,317.0009	664,396.0095
1	2	N 07°00'41.19" E	8.219	2	2,244,325.1585	664,397.0128
2	3	S 82°57'50.54" E	153.001	3	2,244,306.4171	664,548.8613
3	4	S 07°01'00.20" W	8.000	4	2,244,298.4770	664,547.8840
4	1	N 83°02'45.81" W	153.000	1	2,244,317.0009	664,396.0095

SUPERFICIE = 1,240.00 m2



PRIV. ALDAMA

C. LOS ANGELES

C. N. BRAVO

ESCALA GRÁFICA

ESCALA 1:250



INFRAESTRUCTURA Y
EDIFICACIONES OROZCO
S.A DE C.V

LEVANTAMIENTO DE ÁREA DE ARRIOY EN LA CALLE LOS ANGELES
ENTRE PRIV. ALDAMA Y CERRADA EN LA CABECERA DE JOZOTEPEC,
JALISCO

UBICACIÓN



AREA A CONSTRUIR

153.90 m

PROYECTO

"CONSTRUCCION DE REDES HIDROSANTARIAS Y
SUPERFICIE DE PAVIMENTO EN CALLE LOS ANGELES
ENTRE PRIVADA ALDAMA Y CERRADA"

LOCALIDAD

CABECERA MUNICIPAL

CONTENIDO

LEVANTAMIENTO
TOPOGRÁFICO

PRESIDENTE MUNICIPAL

LIC. JOSÉ MIGUEL GÓMEZ LÓPEZ

COORDINADOR DE GESTIÓN INTERNA DE LA UO

ING. SERGIO CABRERA

DIRECTOR DE OBRAS PÚBLICAS

ING. HÉCTOR JESÚS HERNÁNDEZ

TESORERO MUNICIPAL

L.C.P. FRANCISCO DELGADILLO LIMÓN

SENDO MUNICIPAL

LIC. JUAN JOSÉ RAMÍREZ CAMPOS

OBRA

"CONSTRUCCIÓN DE RED DE AGUA POTABLE EN
CALLE LOS ANGELES ENTRE PRIVADA ALDAMA Y
CERRADA"

ESCALA 1:250

FECHA

JULIO DEL 2020

L-3

CALLE HIDALGO SUR, No. 187C, COL. CENTRO, C.P. 43800
TELÉFONO: (31 381) 7834-76, EXT. 114

DEBIDO

INFRAESTRUCTURA Y EDIFICACIONES OROZCO S.A DE C.V


RUTA DE ARRIOY

C. LOS ANGELES BRENNAE[img]

H. AYUNTAMIENTO

CONSTITUCIONAL DE JOZOTEPEC, JAL.

2018 - 2021

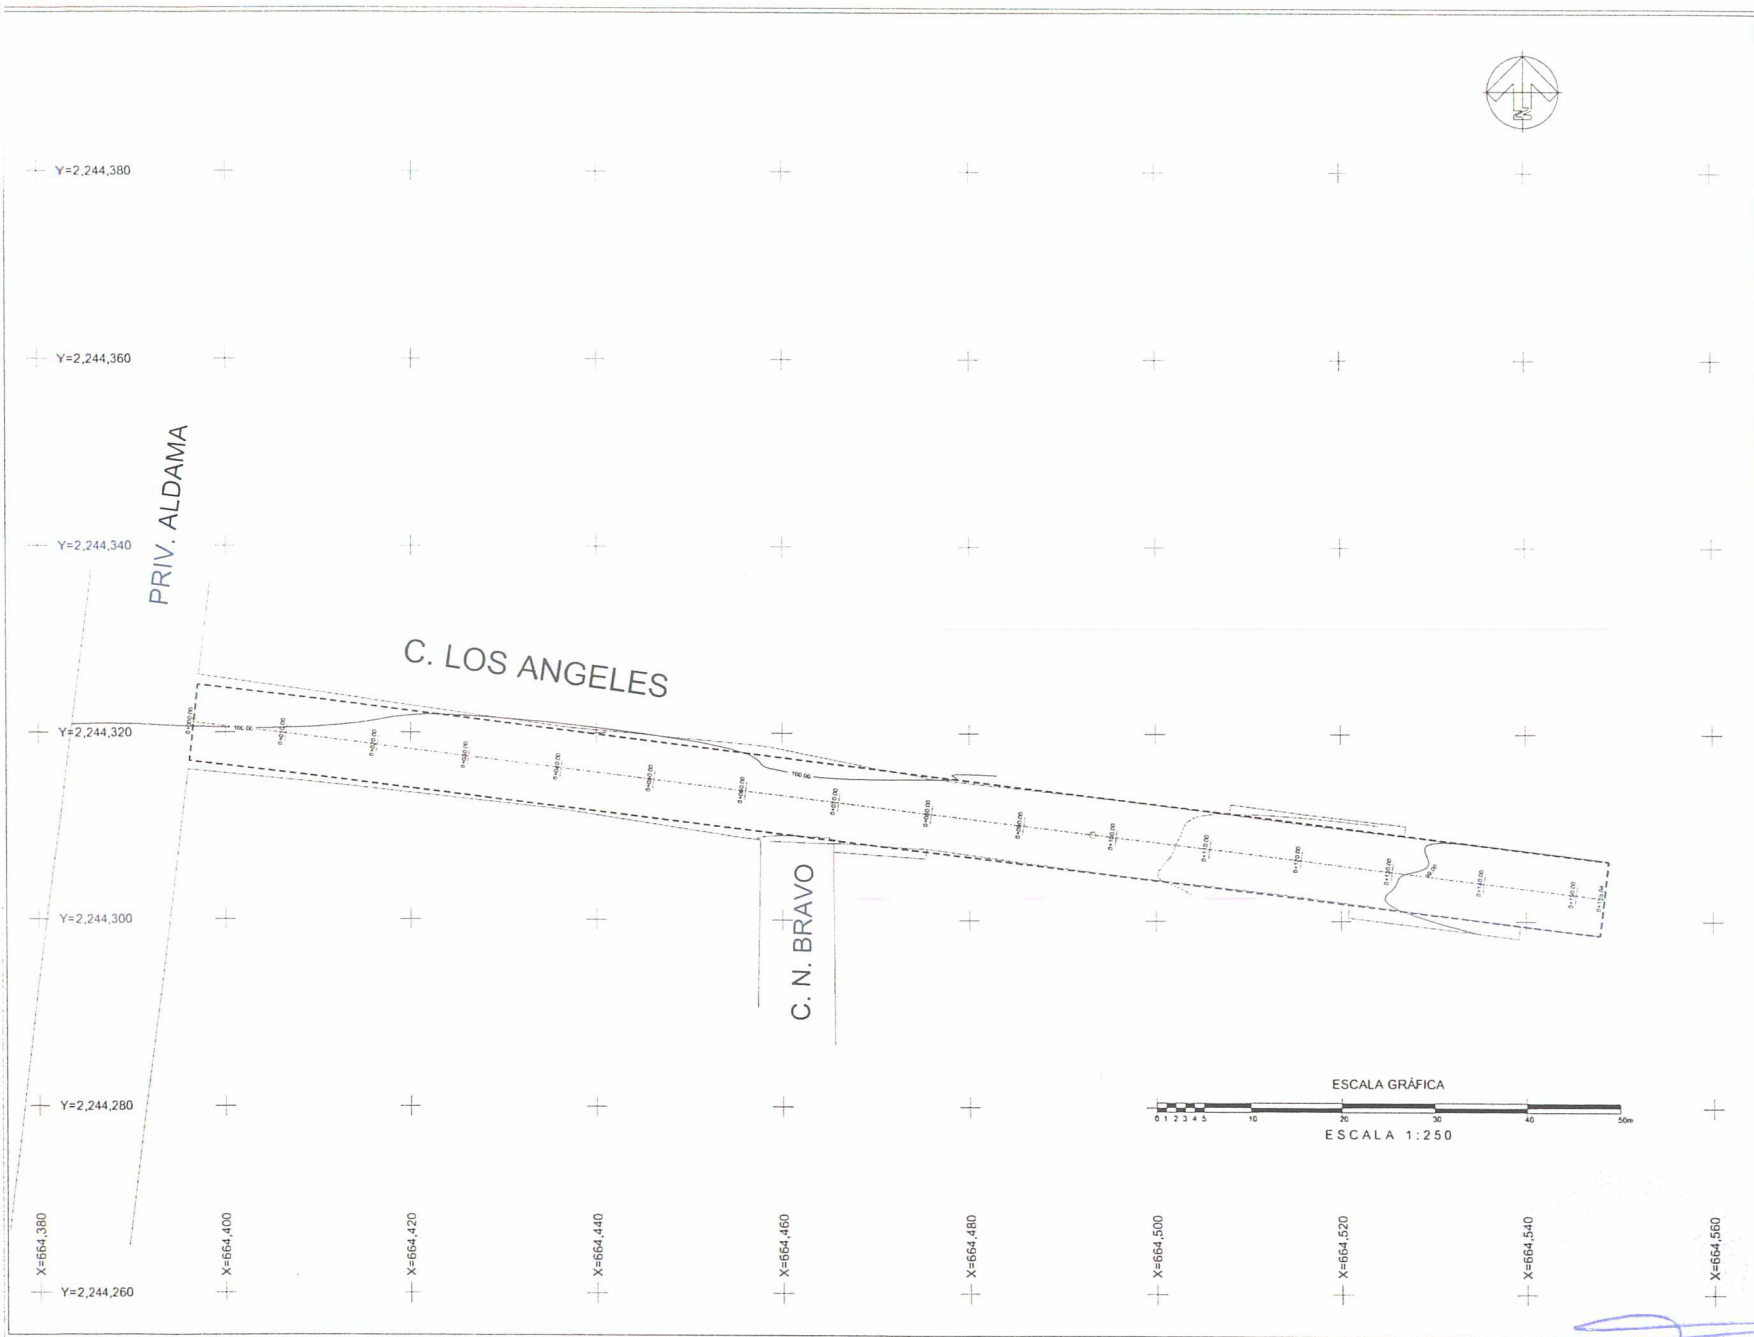

INFRAESTRUCTURA Y
EDIFICACIONES OROZCO
S.A. DE C.V.

LEVANTAMIENTO DE ÁREA DE ARROYO EN LA CALLE LOS ANGELES
ENTRE PRIV. ALDAMA Y CERRADA EN LA CABECERA DE JOCOTEPEC,
JALISCO

UBICACIÓN



ÁREA A CONSTRUIR

153.90 m

PROYECTO

"CONSTRUCCIÓN DE REDES HIDROSANITARIAS Y
SUPERFICIE DE RODAMIENTO EN CALLE LOS ANGELES
ENTRE PRIVADA ALDAMA Y CERRADA"

LOCALIDAD

CABECERA MUNICIPAL

CONTENIDO

PLANTA DE CADEMANIENTO Y
CURVAS DE NIVEL

PRESIDENTE MUNICIPAL

LIC. JOSÉ MIGUEL GÓMEZ LÓPEZ

COORDINADOR DE GESTIÓN INTERNA DE LA CIUDAD

ING. SERGIO CABRERA

DIRECTOR DE OBRAS PÚBLICAS

ING. HÉCTOR JESÚS HERNÁNDEZ

TESORERO MUNICIPAL

L.C.P. FRANCISCO DELGADILLO LIMÓN

SÍNDICO MUNICIPAL

LIC. JUAN JOSÉ RAMÍREZ CAMPOS

OBRA

"CONSTRUCCIÓN DE RED DE AGUA POTABLE EN
CALLE LOS ANGELES ENTRE PRIVADA ALDAMA Y
CERRADA"

ESCALA 1:250

FECHA

JULIO DEL 2020

L-4

CALLE HUALGO SUR, N. 187C, COL. CENTRO C.P. 41000
TELÉFONO (81) 3871 8824-70 EXT. 114

DISEÑO: INFRAESTRUCTURA Y EDIFICACIONES OROZCO S.A. DE C.V.

RUTA DE ARROYO: C. LOS ANGELES DRENAJAJE

H. AYUNTAMIENTO
CONSTITUCIONAL DE JOCOTEPEC, JAL.
2018 - 2021

CONSTRUCCION DE LINEA DE AGUA POTABLE EN C. LOS ANGELES

CONCEPTO	CANTIDAD	UNIDAD
ÁREA SEGÚN LEVANTAMIENTO	1,240.00	m2
LONGITUD DE TUBERÍA DE PVC DE 3"Ø	153.90	m
TOMAS DOMICILIARIAS DE 1/2"Ø	25.00	pzas
CAJAS DE VALVULAS	2.00	pza



PRIV. ALDAMA

C. LOS ANGELES

C. N. BRAVO

ATRAQUE

ESCALA GRÁFICA

ESCALA 1:250



INFRAESTRUCTURA Y
EDIFICACIONES OROZCO
S.A. DE C.V.

LEVANTAMIENTO DE ÁREA DE ARROYO EN CALLE LOS ANGELES
ENTRE PRIV. ALDAMA Y CERRADA, EN LA CABECERA DE JOCOTEPEC,
JALISCO

UBICACIÓN



ÁREA A CONSTRUIR

153.90 m

PROYECTO

"CONSTRUCCIÓN DE REDES HIDROSANITARIAS Y
SUPERFICIE DE RODAMIENTO EN CALLE LOS ANGELES
ENTRE PRIVADA ALDAMA Y CERRADA"

LOCALIDAD

CABECERA MUNICIPAL

CONTENIDO

PROYECTO SUPERFICIE DE
RODAMIENTO

PRESIDENTE MUNICIPAL

LIC. JOSÉ MIGUEL GÓMEZ LÓPEZ

COORDINADOR DE GESTIÓN INTERNA DE LA CIUDAD

ING. SERGIO CABRERA

DIRECTOR DE OBRAS PÚBLICAS

ING. HÉCTOR JESÚS HERNÁNDEZ

TESORERO MUNICIPAL

L.C.P. FRANCISCO DELGADILLO LIMÓN

SEÑOR MUNICIPAL

LIC. JUAN JOSÉ RAMÍREZ CAMPOS

OBRA

"CONSTRUCCIÓN DE RED DE AGUA POTABLE EN
CALLE LOS ANGELES ENTRE PRIVADA ALDAMA Y
CERRADA"

ESCALA 1:250

FECHA

JULIO DEL 2020


L-5

CALLE HUANUCO SUR, No. 187C, COL. CENTRO, C.P. 41880
TELÉFONO: (01 361) 7834-76 EXT. 114


DISEÑO: INFRAESTRUCTURA Y EDIFICACIONES OROZCO S.A. DE C.V.

PLATA DE ARROYO: C. LOS ANGELES DRENALAJE

H. AYUNTAMIENTO
CONSTITUCIONAL DE JOCOTEPEC, JAL.
2018 - 2021

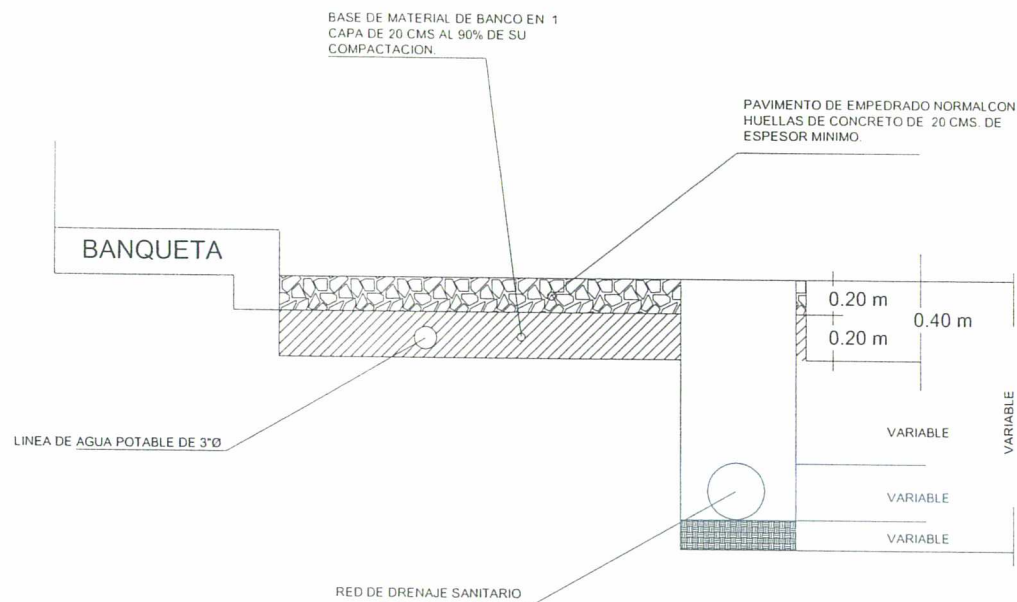

DETALLE CONSTRUCTIVO

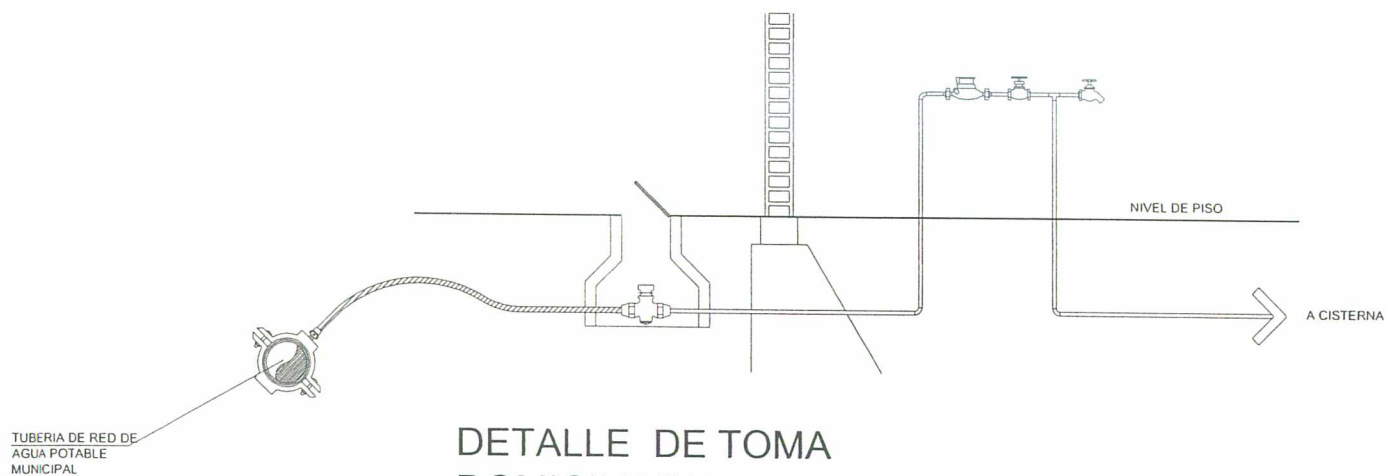

DETALLE DE TOMA DOMICILIARIA



INFRAESTRUCTURA Y
EDIFICACIONES OROZCO
S.A. DE C.V.

LEVANTAMIENTO DE AREA DE APROYO EN LA CALLE LOS ANGELES
ENTRE PRIV. ALDAMA Y CERRADA, EN LA CABECERA DE JOCOTEPEC,
JALISCO

UBICACION



AREA A CONSTRUIR

153.90 m

PROYECTO

"CONSTRUCCION DE REDES HIDROSANITARIAS Y
SUPERFICIE DE RODAMIENTO EN CALLE LOS ANGELES
ENTRE PRIVADA ALDAMA Y CERRADA"

LOCALIDAD

CABECERA MUNICIPAL

CONTENIDO

DETALLES CONSTRUCTIVOS
RED DE DRENAJE SANITARIO

PRESENTE MUNICIPAL

LIC. JOSÉ MIGUEL GÓMEZ LÓPEZ

COORDINADOR DE GESTIÓN INTERNA DE LA CIUDAD

ING. SERGIO CABRERA

DIRECTOR DE OBRAS PÚBLICAS

ING. HÉCTOR JESÚS HERNÁNDEZ

TESORERO MUNICIPAL

L.C.P. FRANCISCO DELGADILLO LIMÓN

SINDICO MUNICIPAL

LIC. JUAN JOSÉ RAMÍREZ CAMPOS

OBRA

"CONSTRUCCIÓN DE RED DE AGUA POTABLE EN
CALLE LOS ANGELES ENTRE PRIVADA ALDAMA Y
CERRADA"

ESCALA 1:250

FECHA

JULIO DEL 2020

L-6

CALLE HUALGO SUR, N. 187C, COL. CENTRO C.P. 43888
TELÉFONO: (31 397) 7832478, 527111

DEBIDO

INFRAESTRUCTURA Y EDIFICACIONES OROZCO S.A. DE C.V.

RUTA DE APROYO

C. LOS ANGELES (SERENÁ) (ING)

H. AYUNTAMIENTO

CONSTITUCIONAL DE JOCOTEPEC, JAL.

2018 - 2021



INFRAESTRUCTURA Y
EDIFICACIONES OROZCO
S.A. DE C.V.

LEVANTAMIENTO DE AREA DE ARROYO EN LA CALLE LOS ANGELES
ENTRE PRIV. ALDAMA Y CERRADA. EN LA CABECERA DE JOCOTEPEC,
JALISCO

UBICACION



AREA A CONSTRUIR

153.90 m

PROYECTO

"CONSTRUCCION DE REDES HIDROSANITARIAS Y
SUPERFICIE DE RODAMIENTO EN CALLE LOS ANGELES
ENTRE PRIVADA ALDAMA Y CERRADA"

LOCALIDAD

CABECERA MUNICIPAL

CONTENIDO

PUNTOS GEOGRAFICOS Y
UTM

PRESIDENTE MUNICIPAL

LIC. JOSE MIGUEL GOMEZ LOPEZ

COORDINADOR DE GESTION INTERNA DE LA CALIDAD

ING. SERGIO CABRERA

DIRECTOR DE OBRAS PUBLICAS

ING. HECTOR JESUS HERNANDEZ

TESORERO MUNICIPAL

L.C.P. FRANCISCO DELGADILLO LIMON

ENCOMENDADO MUNICIPAL

LIC. JUAN JOSE RAMIREZ CAMPOS

OBRA

"CONSTRUCCION DE RED DE AGUA POTABLE EN
CALLE LOS ANGELES ENTRE PRIVADA ALDAMA Y
CERRADA"

ESCALA 1:250

FECHA

JULIO DEL 2020

L-7

CALLE HIDALGO SUR No. 197C, COL. CENTRO C.P. 45800
TELÉFONO: (0131) 7832478 EXT. 114

DISEÑO

INFRAESTRUCTURA Y EDIFICACIONES OROZCO S.A. DE C.V.

RUEDA DE ARROYO

C. LOS ANGELES (EUREN) (ING.)

M. AYUNTAMIENTO


CONSTITUCIONAL DE JOCOTEPEC, JAL.

2018 - 2021



0+000.00 CALLE LOS ANGELES No. 1			
X	Y	Dátum	Sistema de coordenadas
664,405.4792	2,244,371.2912	ITRF92	Universal Transversa de Mercator (Zona: 13)
LATITUD LONGITUD Dátum Sistema de coordenadas			
20.2903	-103.4254	ITRF92	Geográficas con notación decimal
20°17'24.47520" N	103°25'32.05560" W	ITRF92	Geográficas con notación sexagesimal

0+155.94 CALLE LOS ANGELES No. 2			
X	Y	Dátum	Sistema de coordenadas
664,505.2264	2,244,368.5163	ITRF92	Universal Transversa de Mercator (Zona: 13)
LATITUD LONGITUD Dátum Sistema de coordenadas			
20.2903	-103.4246	ITRF92	Geográficas con notación decimal
20°17'24.35280" N	103°25'28.48080" W	ITRF92	Geográficas con notación sexagesimal

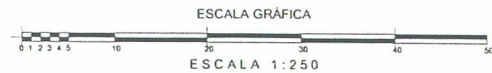

PRIV. ALDAMA

C. LOS ANGELES

C. N. BRAVO

Y=2,244,380

Y=2,244,360

Y=2,244,320

Y=2,244,320

Y=2,244,300

Y=2,244,280

Y=2,244,260

X=664,380

X=664,400

X=664,420

X=664,440

X=664,460


X=664,480

X=664,500

X=664,520

X=664,540

X=664,560

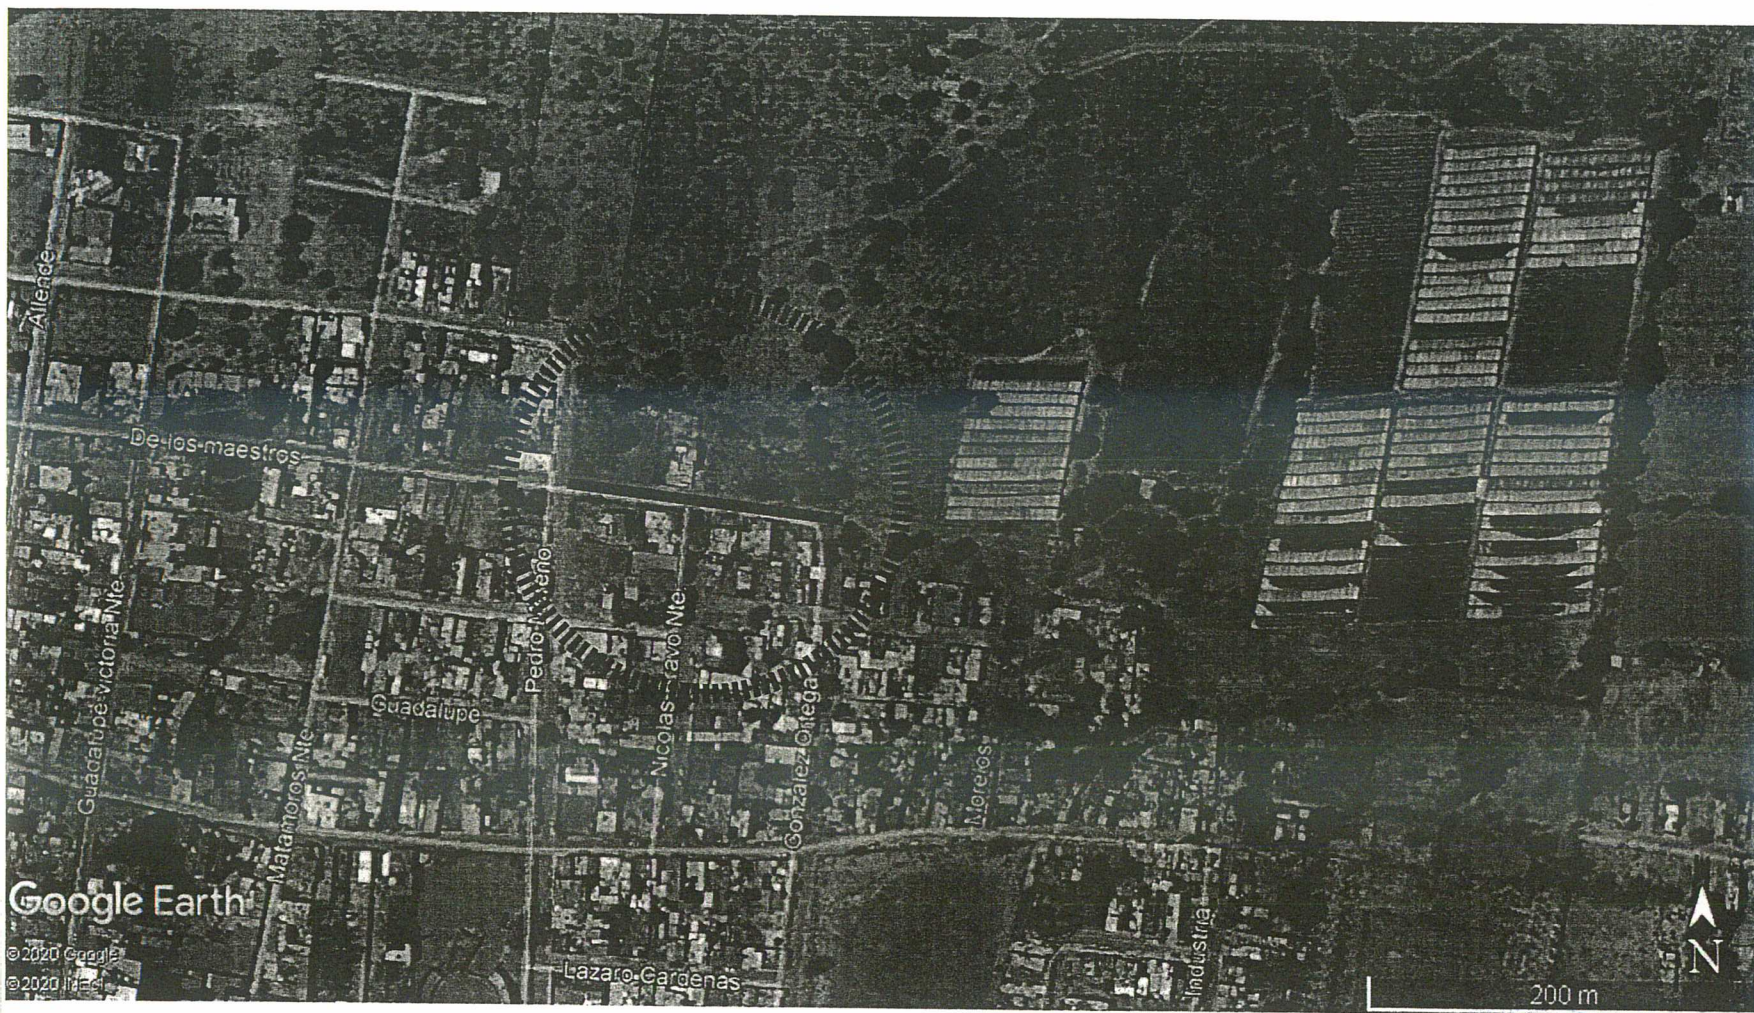

INFRAESTRUCTURA Y
EDIFICACIONES OROZCO
S.A. DE C.V.

LEVANTAMIENTO DE AREA DE ARROYO EN LA CALLE LOS ANGELES
ENTRE PRIV. ALDAMA Y CERRADA, EN LA CIUDAD DE JOCOTEPEC,
JALISCO

UBICACION



AREA A CONSTRUIR

153.90 m

PROYECTO
"CONSTRUCCION DE REDES HIDROSANTARIAS Y
SUPERFICIE DE RODAMIENTO EN CALLE LOS ANGELES
ENTRE PRIVADA ALDAMA Y CERRADA"

LOCALIDAD
CABECERA MUNICIPAL

CONTENIDO
LOCALIZACION EN GOOGLE

PRESIDENTE MUNICIPAL
LIC. JOSÉ MIGUEL GÓMEZ LÓPEZ
COORDINADOR DE GESTIÓN INTERNA DE LA CIUDAD
ING. SERGIO CABRERA
DIRECTOR DE OBRAS PÚBLICAS
ING. HÉCTOR JESÚS HERNÁNDEZ
TESORERO MUNICIPAL
L.C.P. FRANCISCO DELGADILLO LIMÓN
SINDICO MUNICIPAL
LIC. JUAN JOSÉ RAMÍREZ CAMPOS

OBRA
"CONSTRUCCIÓN DE RED DE AGUA POTABLE EN
CALLE LOS ANGELES ENTRE PRIVADA ALDAMA Y
CERRADA"

SIN ESCALA

FECHA
JULIO DEL 2020

L-8

CALLE HIDALGO SUR, No. 187C, COL. CENTRO C.P. 45800
TELÉFONO (81) 3617832476 EXT.114

DISEÑO: INFRAESTRUCTURA Y EDIFICACIONES OROZCO S.A. DE C.V.

RUTA DE ARROYO: C. LOS ANGELES (JOCOTEPEC).Jalisco

H. AYUNTAMIENTO
CONSTITUCIONAL DE JOCOTEPEC, JAL.
2018 - 2021