



CROQUIS DE LOCALIZACIÓN REGIONAL

CROQUIS DE LOCALIZACIÓN GEOGRÁFICA



A GUADALAJARA

MACROLOCALIZACIÓN



MUNICIPIO DE JOCOTEPEC



INFRAESTRUCTURA Y  
EDIFICACIONES OROZCO  
S.A. DE C.V.

LEVANTAMIENTO DE AREA DE ARRIOCH EN LA CALLE LOS ANGELES  
ENTRE PRIV. ALDAMA Y CERRADA, EN LA CABECERA DE JOCOTEPEC,  
JALISCO

UBICACIÓN



AREA A CONSTRUIR

1,240.00 m<sup>2</sup>

PROYECTO

"CONSTRUCCIÓN DE REDES HIDROSANITARIAS Y  
SUPERFICIE DE RODAMIENTO EN CALLE LOS ANGELES  
ENTRE PRIVADA ALDAMA Y CERRADA"

LOCALIDAD

CABECERA MUNICIPAL

CONTENIDO

MACROLOCALIZACIÓN

PRESIDENTE MUNICIPAL

LIC. JOSÉ MIGUEL GÓMEZ LÓPEZ

COORDINADOR DE GESTIÓN INTERNA DE LA CIUDAD

ING. SERGIO CABRERA

DIRECTOR DE OBRAS PÚBLICAS

ING. HÉCTOR JESÚS HERNÁNDEZ

TESORERO MUNICIPAL

L.C.P. FRANCISCO DELGADILLO LIMÓN

INGENIERO MUNICIPAL

LIC. JUAN JOSÉ RAMÍREZ CAMPOS

OBRA

"CONSTRUCCIÓN SUPERFICIE DE RODAMIENTO  
EN CALLE LOS ANGELES ENTRE PRIVADA  
ALDAMA Y CERRADA"

SIN ESCALA

FECHA

JULIO DEL 2020

L-1

CALLE HIDALGO SUR, N. 187C, COL. CENTRO, C.P. 43800  
TELÉFONO: (01 361) 383-1111

DISEÑO

INFRAESTRUCTURA Y EDIFICACIONES OROZCO S.A. DE C.V.

ROUTE DE MICHIGAN

C. LOS ANGELES SUPERFICIE

H. AYUNTAMIENTO

CONSTITUCIONAL DE JOCOTEPEC, JAL.

2018 - 2021



CARTA TOPOGRÁFICA  
JOCOTEPEC F13D75  
JALISCO  
CUADRICULA UTM A CADA 1,000m



INFRAESTRUCTURA Y  
EDIFICACIONES OROZCO  
S.A. DE C.V.

LEVANTAMIENTO DE ÁREA DE ARRIBO EN LA CALLE LOS ANGELES  
ENTRE PRIV. ALDAMA Y CERRADA, EN LA CABECERA DE JOCOTEPEC,  
JALISCO

#### UBICACIÓN



#### ÁREA A CONSTRUIR

1,240.00 m<sup>2</sup>

PROYECTO  
"CONSTRUCCIÓN DE REDES HIDROSANITARIAS Y  
SUPERFICIE DE RODAMIENTO EN CALLE LOS ANGELES  
ENTRE PRIVADA ALDAMA Y CERRADA"

LOCALIDAD  
CABECERA MUNICIPAL

CONTENIDO  
MICROLOCALIZACIÓN

PRESIDENTE MUNICIPAL  
LIC. JOSÉ MIGUEL GÓMEZ LÓPEZ  
COORDINADOR DE GESTIÓN INTERNA DE LA CIUDAD  
ING. SÉRGIO CABRERA  
DIRECTOR DE OBRAS PÚBLICAS  
ING. HÉCTOR JESÚS HERNÁNDEZ  
TESORERO MUNICIPAL  
L.C.P. FRANCISCO DELGADILLO LIMÓN  
SINDICO MUNICIPAL  
LIC. JUAN JOSÉ RAMÍREZ CAMPOS

OBRA  
"CONSTRUCCIÓN SUPERFICIE DE RODAMIENTO  
EN CALLE LOS ANGELES ENTRE PRIVADA  
ALDAMA Y CERRADA"

SIN ESCALA

FECHA  
JULIO DEL 2020

L-2

CALLE HIDALGO SUR, N. 181C, COL. CENTRO, C.P. 41980  
TELÉFONO: (01 361) 3533333 EXT. 134

DIBUJO  
INFRAESTRUCTURA Y EDIFICACIONES OROZCO S.A. DE C.V.

ROUTA DE ARCHIVO  
C. LOS ANGELES (SUPERFICIE).img

H. AYUNTAMIENTO  
CONSTITUCIONAL DE JOCOTEPEC, JAL.  
2018 - 2021

| CUADRO DE CONSTRUCCION   |    |                  |           |   |                |              |
|--------------------------|----|------------------|-----------|---|----------------|--------------|
| LADO                     |    | RUMBO            | DISTANCIA | V | COORDENADAS    |              |
| EST                      | PV |                  |           |   | Y              | X            |
|                          |    |                  |           | 1 | 2,244,317.0009 | 664,396.0095 |
| 1                        | 2  | N 07°00'41.19" E | 8.219     | 2 | 2,244,325.1585 | 664,397.0128 |
| 2                        | 3  | S 82°57'50.54" E | 153.001   | 3 | 2,244,306.4171 | 664,548.8613 |
| 3                        | 4  | S 07°01'00.20" W | 8.000     | 4 | 2,244,298.4770 | 664,547.8840 |
| 4                        | 1  | N 83°02'45.81" W | 153.000   | 1 | 2,244,317.0009 | 664,396.0095 |
| SUPERFICIE = 1,240.00 m2 |    |                  |           |   |                |              |



INFRAESTRUCTURA Y  
EDIFICACIONES OROZCO  
S.A. DE C.V.

LEVANTAMIENTO DE AREA DE ARBOYO EN LA CALLE LOS ANGELES  
ENTRE PRIV. ALDAMA Y CERRADA EN LA CABECERA DE JOZCOATEPEC,  
JALISCO

UBICACION



AREA A CONSTRUIR

1,240.00 m2

PROYECTO  
"CONSTRUCCION DE REDES HIDROSANITARIAS Y  
SUPERFICIE DE RODAMIENTO EN CALLE LOS ANGELES  
ENTRE PRIVADA ALDAMA Y CERRADA"

LOCALIDAD  
CABECERA MUNICIPAL

CONTENIDO  
LEVANTAMIENTO  
TOPOGRAFICO

PRESIDENTE MUNICIPAL  
LIC. JOSÉ MIGUEL GÓMEZ LÓPEZ  
COORDINADOR DE GESTIÓN INTERNA DE LA CIUDAD  
ING. SERGIO CABREJA  
DIRECTOR DE OBRAS PÚBLICAS  
ING. HÉCTOR JESÚS HERNÁNDEZ  
TESORERO MUNICIPAL  
L.C.P. FRANCISCO DELGADILLO LIMÓN  
SINDICO MUNICIPAL  
LIC. JUAN JOSÉ RAMÍREZ CAMPOS

OBRA  
"CONSTRUCCIÓN SUPERFICIE DE RODAMIENTO  
EN CALLE LOS ANGELES ENTRE PRIVADA  
ALDAMA Y CERRADA"

ESCALA 1:250

FECHA  
JULIO DEL 2020

CALLE HIDALGO SUR. No. 187C COL. CENTRO C.P. 45800  
TELÉFONO: (01 361) 783070 EXT 114

DISEÑO: INFRAESTRUCTURA Y EDIFICACIONES OROZCO S.A. DE C.V.

ROUTA DE APROBADO: C. LOS ANGELES (SUPERFICIE) ING.

H. AYUNTAMIENTO  
CONSTITUCIONAL DE JOZCOATEPEC, JAL.  
2018 - 2021

L-3

Y=2,244,380

Y=2,244,360

Y=2,244,340

Y=2,244,320

Y=2,244,300

Y=2,244,280

Y=2,244,260

PRIV. ALDAMA

C. LOS ANGELES

C. N. BRAVO

ESCALA GRÁFICA



ESCALA 1:250

X=664,380

X=664,400

X=664,420

X=664,440

X=664,460


X=664,480

X=664,500

X=664,520

X=664,540

X=664,560

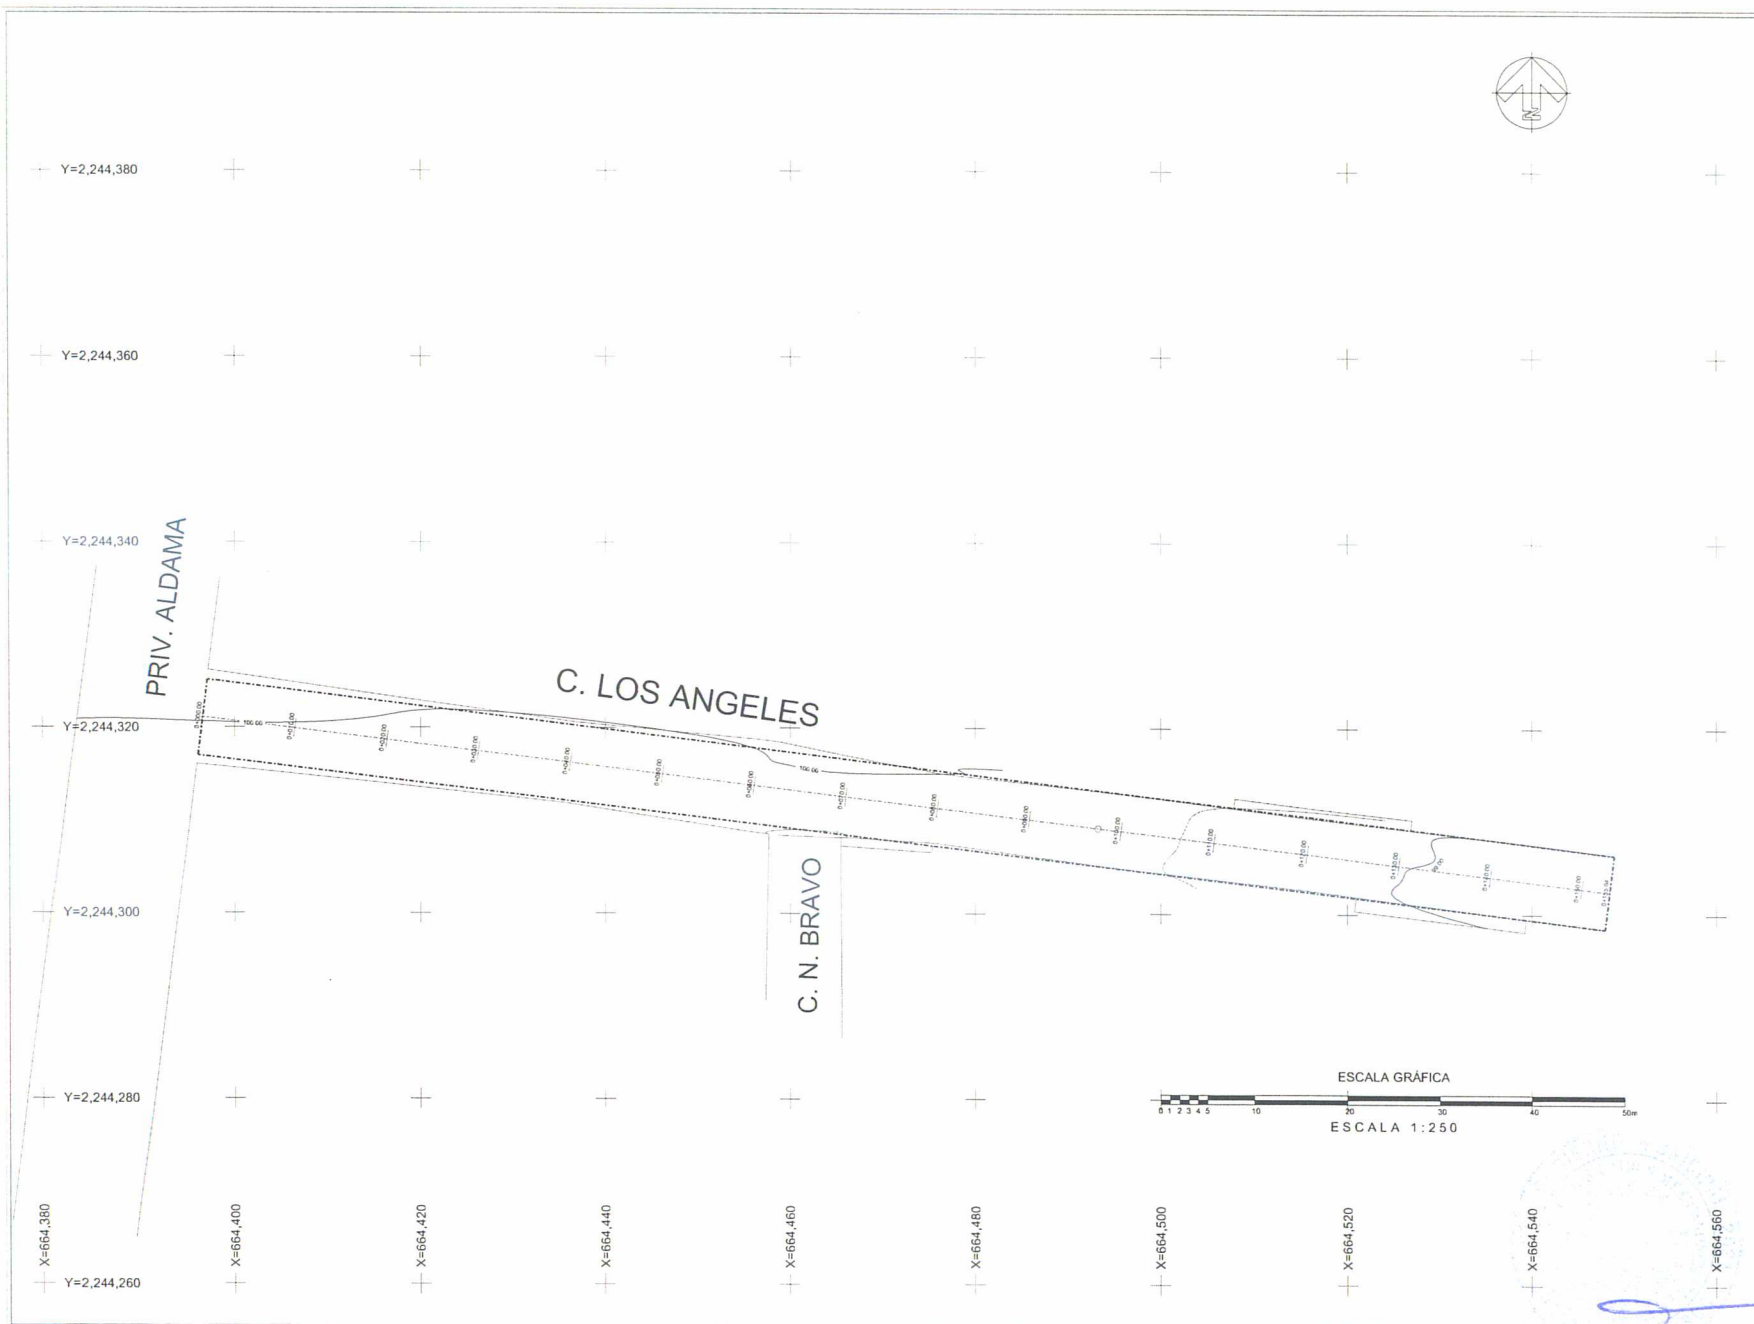

INFRAESTRUCTURA Y  
EDIFICACIONES OROZCO  
S.A. DE C.V.

LEVANTAMIENTO DE ÁREA DE ARRIOYO EN LA CALLE LOS ANGELES  
ENTRE PRIV. ALDAMA Y CERRADA, EN LA CABECERA DE JOCOTEPEC,  
JALISCO

UBICACIÓN



ÁREA A CONSTRUIR

1,240.00 m<sup>2</sup>

PROYECTO  
"CONSTRUCCIÓN DE REDES HIDROSANITARIAS Y  
SUPERFICIE DE RODAMIENTO EN CALLE LOS ANGELES  
ENTRE PRIVADA ALDAMA Y CERRADA"

LOCALIDAD  
CABECERA MUNICIPAL

CONTENIDO  
PLANTA DE CADEMANIENTO Y  
CUERVAS DE NIVEL

PRESIDENTE MUNICIPAL  
LIC. JOSÉ MIGUEL GÓMEZ LÓPEZ  
COORDINADOR DE GESTIÓN INTERNA DE LA CIUDAD  
ING. SERGIO CABRERA  
DIRECTOR DE OBRAS PÚBLICAS  
ING. HÉCTOR JESÚS HERNÁNDEZ  
TESORERO MUNICIPAL  
L.C.P. FRANCISCO DELGADILLO LIMÓN  
SINDICO MUNICIPAL  
LIC. JUAN JOSÉ RAMÍREZ CAMPOS

OBRA  
"CONSTRUCCIÓN SUPERFICIE DE RODAMIENTO  
EN CALLE LOS ANGELES ENTRE PRIVADA  
ALDAMA Y CERRADA"

ESCALA 1:250

FECHA  
JULIO DEL 2020

L-4

CALLE HUANACÓ SUR, N. 187C, COL. CENTRO, C.P. 43800  
TELÉFONO: (01 361) 633416, 633417

DISEÑO: INFRAESTRUCTURA Y EDIFICACIONES OROZCO S.A. DE C.V.

RUTA DE ARRIOYO: C. LOS ANGELES (SUPERFICIE) (ing)

H. AYUNTAMIENTO  
CONSTITUCIONAL DE JOCOTEPEC, JAL.  
2018 - 2021



INFRAESTRUCTURA Y  
EDIFICACIONES OROZCO  
S.A. DE C.V.

LEVANTAMIENTO DE AREA DE ARROYO EN LA CALLE LOS ANGELES  
ENTRE PRIV. ALDAMA Y CERRADA, EN LA CABECERA DE JOCOTIEPEC,  
JALISCO

#### UBICACION



#### AREA A CONSTRUIR

1,240.00 m<sup>2</sup>

#### PROYECTO

"CONSTRUCCION DE REDES HIDROSANTARIAS Y  
SUPERFICIE DE PAVIMENTO EN CALLE LOS ANGELES  
ENTRE PRIVADA ALDAMA Y CERRADA"

#### LOCALIDAD

CABECERA MUNICIPAL

#### CONTENIDO

SECCIONES DEL TERRENO  
ACTUAL

#### PRESIDENTE MUNICIPAL

LIC. JOSÉ MIGUEL GÓMEZ LÓPEZ

#### COORDINADOR DE GESTIÓN INTERNA DE LA CIUDAD

ING. SERGIO CABRERA

#### DIRECTOR DE OBRAS PÚBLICAS

ING. HÉCTOR JESÚS HERNÁNDEZ

#### TESORERO MUNICIPAL

L.C.P. FRANCISCO DELGADILLO LIMÓN

#### INGENIERO MUNICIPAL

LIC. JUAN JOSÉ RAMÍREZ CAMPOS

#### OBRA

"CONSTRUCCIÓN SUPERFICIE DE PAVIMENTO  
EN CALLE LOS ANGELES ENTRE PRIVADA  
ALDAMA Y CERRADA"

ESCALA 1:100

#### FECHA

JULIO DEL 2020

L-5


CALLE PICALGO SUR No. 183C COL. CENTRO C.P. 45800  
TELÉFONO: (81 387) 832476 EXT 114

#### DISEÑO


INFRAESTRUCTURA Y EDIFICACIONES OROZCO S.A. DE C.V.

PLANTA DE ARROYO C. LOS ANGELES (SUPERFICIE).dwg


II AYUNTAMIENTO  
CONSTITUCIONAL DE JOCOTIEPEC, JAL.  
2018 - 2021

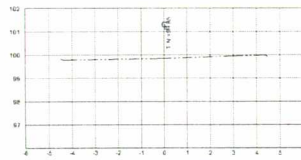


ESTACION 0+040.00  
ESCALA HORIZONTAL 1:100  
ESCALA VERTICAL 1:100

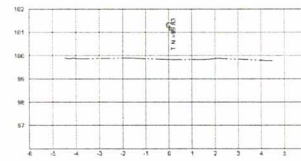


ESTACION 0+090.00  
ESCALA HORIZONTAL 1:100  
ESCALA VERTICAL 1:100

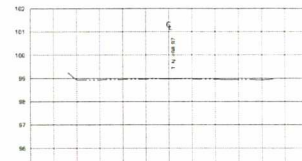


ESTACION 0+140.00  
ESCALA HORIZONTAL 1:100  
ESCALA VERTICAL 1:100

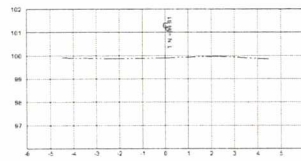


ESTACION 0+030.00  
ESCALA HORIZONTAL 1:100  
ESCALA VERTICAL 1:100

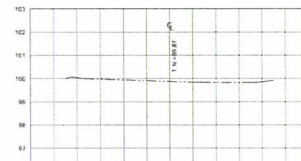


ESTACION 0+080.00  
ESCALA HORIZONTAL 1:100  
ESCALA VERTICAL 1:100

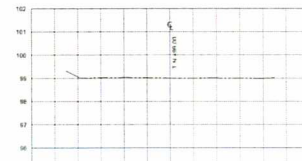


ESTACION 0+130.00  
ESCALA HORIZONTAL 1:100  
ESCALA VERTICAL 1:100

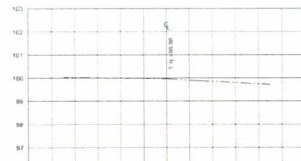


ESTACION 0+020.00  
ESCALA HORIZONTAL 1:100  
ESCALA VERTICAL 1:100

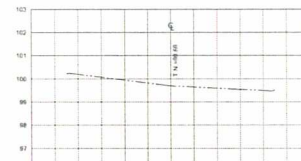


ESTACION 0+070.00  
ESCALA HORIZONTAL 1:100  
ESCALA VERTICAL 1:100

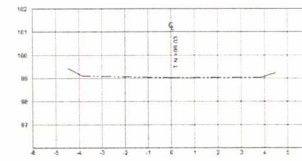


ESTACION 0+120.00  
ESCALA HORIZONTAL 1:100  
ESCALA VERTICAL 1:100

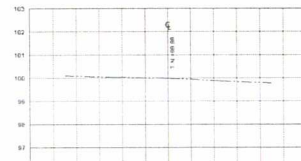

ESTACION 0+010.00  
ESCALA HORIZONTAL 1:100  
ESCALA VERTICAL 1:100

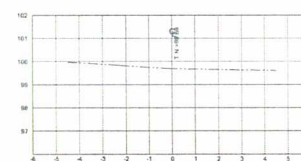


ESTACION 0+060.00  
ESCALA HORIZONTAL 1:100  
ESCALA VERTICAL 1:100

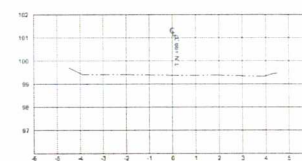


ESTACION 0+110.00  
ESCALA HORIZONTAL 1:100  
ESCALA VERTICAL 1:100




ESTACION 0+000.00  
ESCALA HORIZONTAL 1:100  
ESCALA VERTICAL 1:100

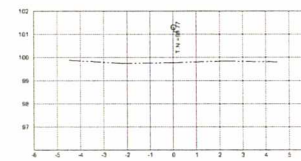


ESTACION 0+050.00  
ESCALA HORIZONTAL 1:100  
ESCALA VERTICAL 1:100

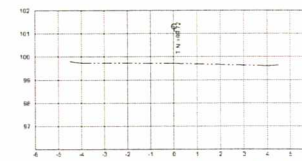

ESTACION 0+100.00  
ESCALA HORIZONTAL 1:100  
ESCALA VERTICAL 1:100

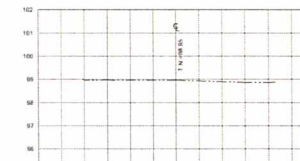

ESTACION 0+150.00  
ESCALA HORIZONTAL 1:100  
ESCALA VERTICAL 1:100

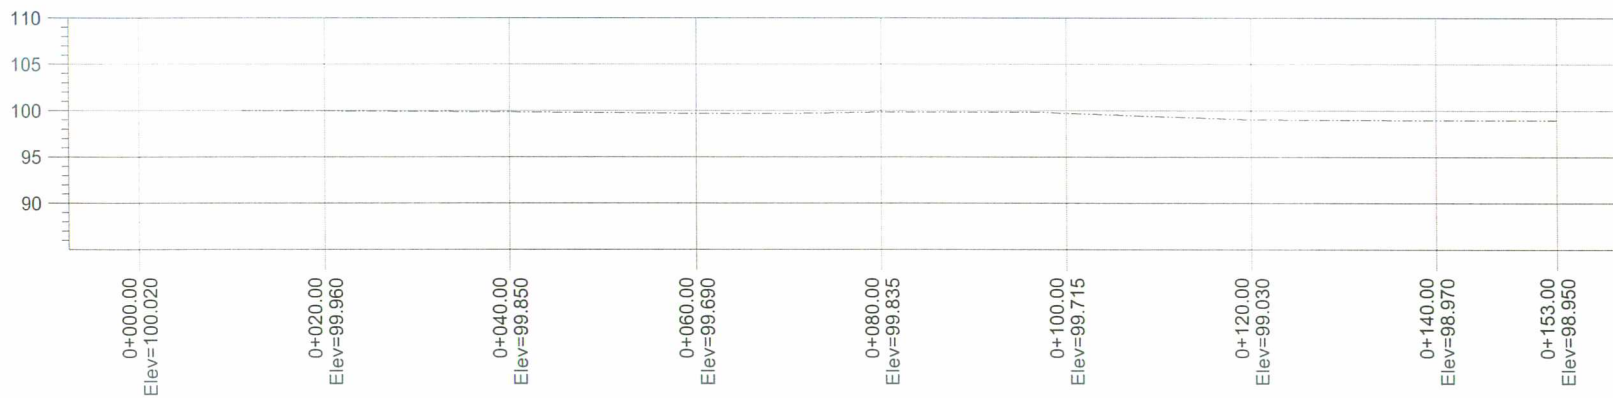

**PERFIL C. LOS ANGELES**  
 ESCALA HORIZONTAL 1 : 1000  
 ESCALA VERTICAL 1 : 1000



INFRAESTRUCTURA Y  
EDIFICACIONES OROZCO  
S.A. DE C.V.

LEVANTAMIENTO DE LÍNEA DE ARROYO EN LA CALLE LOS ANGELES  
ENTRE PRIV. ALDAMA Y CERRADA, EN LA CABECERA DE JOJOTEPEC,  
JALISCO

UBICACIÓN



AREA A CONSTRUIR

1,240.00 m<sup>2</sup>

PROYECTO

"CONSTRUCCIÓN DE REDES HIDROSANITARIAS Y  
SUPERFICIE DE RODAMIENTO EN CALLE LOS ANGELES  
ENTRE PRIVADA ALDAMA Y CERRADA"

LOCALIDAD

CABECERA MUNICIPAL

CONTENIDO

PERFIL LONGITUDINAL  
ACTUAL

PRESIDENTE MUNICIPAL

LIC. JOSÉ MIGUEL GÓMEZ LÓPEZ

COORDINADOR DE GESTIÓN INTERNA DE LA CIUDAD

ING. SERGIO CABRERA

DIRECTOR DE OBRAS PÚBLICAS

ING. HÉCTOR JESÚS HERNÁNDEZ

TESORERO MUNICIPAL

L. C. P. FRANCISCO DELGADILLO LIMÓN

SINDICO MUNICIPAL

LIC. JUAN JOSÉ RAMÍREZ CAMPOS

OBRA

"CONSTRUCCIÓN SUPERFICIE DE RODAMIENTO  
EN CALLE LOS ANGELES ENTRE PRIVADA  
ALDAMA Y CERRADA"

ESCALA 1:250

FECHA

JULIO DEL 2020

L-6

CALLE HUANÚO SUR N. 1816 COL. CENTRO CP 4398  
TELÉFONO: 01 (317) 820276 EXT. 114

DISEÑO

INFRAESTRUCTURA Y EDIFICACIONES OROZCO S.A. DE C.V.


PLANTA DE ARROYO

C. LOS ANGELES (SUPERFICIE)

H. AYUNTAMIENTO  
CONSTITUCIONAL DE JOJOTEPEC, JAL.  
2018 - 2021

# CONSTRUCCIÓN DE SUPERFICIE DE RODAMIENTO DE EMPEDRADO NORMAL CON HUELLAS DE CONCRETO EN C. LOS ANGELES

| CONCEPTO                 | CANTIDAD | UNIDAD |
|--------------------------|----------|--------|
| ÁREA SEGÚN LEVANTAMIENTO | 1,240.00 | m2     |
| LONGITUD                 | 155.94   | m      |
| HUELLAS DE CONCRETO      | 187.13   | m2     |
| EMPEDRADO NORMAL         | 1,052.87 | m2     |
| MACHUELO PREFABRICADO    | -        | m      |

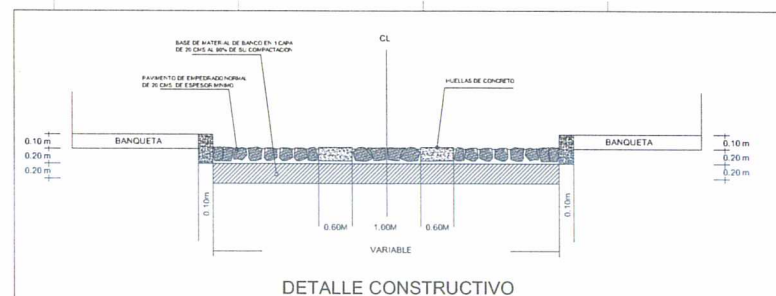

DETALLE CONSTRUCTIVO

LEVANTAMIENTO DE ÁREA DE ABROTO EN LA CALLE LOS ANGELES ENTRE PRIV. ALDAMA Y CERRADA, EN LA CABECERA DE JOZOTEPPEC, JALISCO

## UBICACIÓN



ÁREA A CONSTRUIR

1,240.00 m2

PROYECTO  
"CONSTRUCCIÓN DE REDES HIDROSANITARIAS Y SUPERFICIE DE RODAMIENTO EN CALLE LOS ANGELES ENTRE PRIVADA ALDAMA Y CERRADA"

LOCALIDAD  
CABECERA MUNICIPAL

CONTENIDO  
PROYECTO SUPERFICIE DE RODAMIENTO

PRESIDENTE MUNICIPAL  
LIC. JOSÉ MIGUEL GÓMEZ LÓPEZ  
COORDINADOR DE DELEGACIÓN INTERNA DE LA OUS  
ING. SERGIO CABRERA  
DIRECTOR DE OBRAS PÚBLICAS  
ING. HÉCTOR JESÚS HERNÁNDEZ  
TESORERO MUNICIPAL  
L.C.P. FRANCISCO DELGADILLO LIMÓN  
SINDICO MUNICIPAL  
LIC. JUAN JOSÉ RAMÍREZ CAMPOS

OBRA  
"CONSTRUCCIÓN SUPERFICIE DE RODAMIENTO EN CALLE LOS ANGELES ENTRE PRIVADA ALDAMA Y CERRADA"

SIN ESCALA

FECHA  
JULIO DEL 2020

CALLE HIDALGO SUR, N. 187C, COL. CENTRO C.P. 43860

TELÉFONO: (01 361) 7832-76 EXT. 114

DEBIDO A: INFRAESTRUCTURA Y EDIFICACIONES OROZCO S.A. DE C.V.


PLATA DE ARCHIVO: C. LOS ANGELES (SUPERFICIE).JMS  
H. AYUNTAMIENTO  
CONSTRUCCIONAL DE JOZOTEPPEC, JAL.  
2018 - 2021

L-7

PRIV. ALDAMA

C. LOS ANGELES

C. N. BRAVO

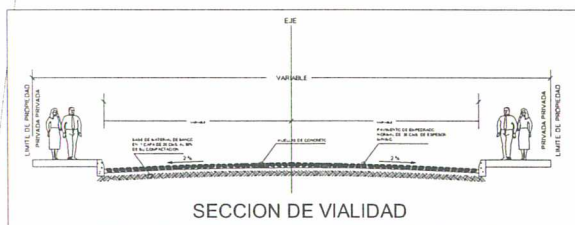

SECCION DE VIALIDAD

ESCALA GRÁFICA

ESCALA 1:250



Y=2,244,380

Y=2,244,360

Y=2,244,340

Y=2,244,320

Y=2,244,300

Y=2,244,280

Y=2,244,260

X=664,380

X=664,400

X=664,420

X=664,440

X=664,460

X=664,480

X=664,500

X=664,520

X=664,540


X=664,560



INFRAESTRUCTURA Y  
EDIFICACIONES OROZCO  
S.A DE C.V

LEVANTAMIENTO DE AREA DE ARROYO EN LA CALLE LOS ANGELES  
ENTRE PRIV. ALDAMA Y CERRADA, EN LA CABECERA DE JOZOTECPEC.  
JALISCO

#### UBICACION

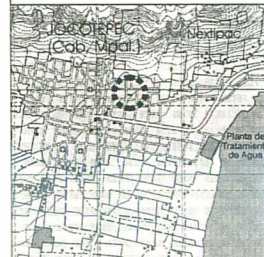

#### AREA A CONSTRUIR

1,240.00 m<sup>2</sup>

PROYECTO  
"CONSTRUCCION DE REDES HIDROSANITARIAS Y  
SUPERFICIE DE RODAMIENTO EN CALLE LOS ANGELES  
ENTRE PRIVADA ALDAMA Y CERRADA"

LOCALIDAD  
CABECERA MUNICIPAL

CONTENIDO  
SECCIONES CONSTRUCTIVAS  
DEL PROYECTO

PRESIDENTE MUNICIPAL  
LIC. JOSE MIGUEL GOMEZ LOPEZ  
COORDINADOR DE ELECCION INTERNA DE LA CIUDAD  
ING. SERGIO CABRERA  
DIRECTOR DE OBRAS PUBLICAS  
ING. HECTOR JESUS HERNANDEZ  
TESORERO MUNICIPAL  
L.C.P. FRANCISCO DELGADILLO LIMON  
SINDICO MUNICIPAL  
LIC. JUAN JOSE RAMIREZ CAMPOS

OBRA  
"CONSTRUCCION SUPERFICIE DE RODAMIENTO  
EN CALLE LOS ANGELES ENTRE PRIVADA  
ALDAMA Y CERRADA"














SIN ESCALA

FECHA  
JULIO DEL 2020

CALLE PICALGO SUR No. 181C, COL. CENTRO, C.P. 45888  
TELEFONO: (81 383) 752375 EXT 114

DIBUJO  
INFRAESTRUCTURA Y EDIFICACIONES OROZCO S.A DE C.V

PROYECTO  
C. LOS ANGELES (SUPERFICIE) JMS  
P. AYUNTAMIENTO  
CONSTITUCIONAL DE JOZOTECPEC, JAL.  
2018 - 2021

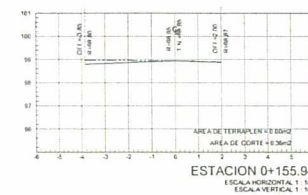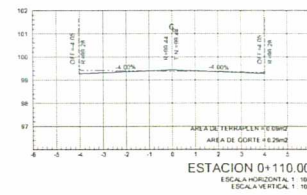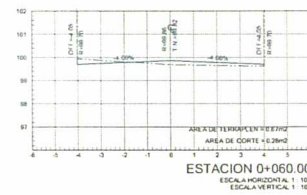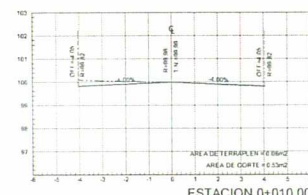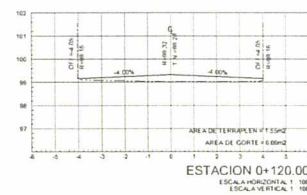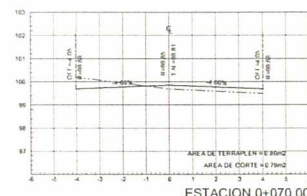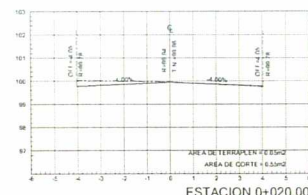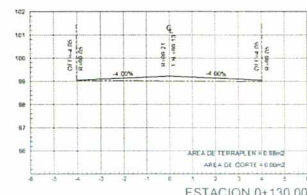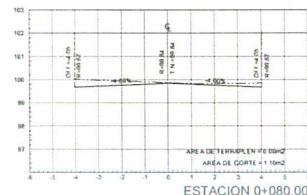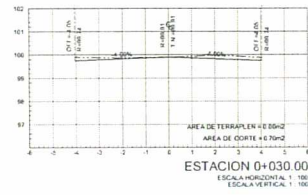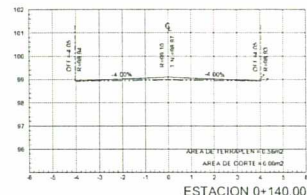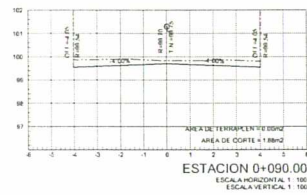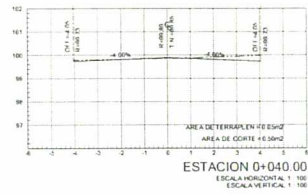




INFRAESTRUCTURA Y  
EDIFICACIONES OROZCO  
S.A. DE C.V.

LEVANTAMIENTO DE ÁREA A CONSTRUIR EN LA CALLE LOS ANGELES  
ENTRE PRIV. ALDAMA Y CERRADA EN LA CABECERA DE JOCOOTEPPEC,  
JALISCO

#### UBICACIÓN

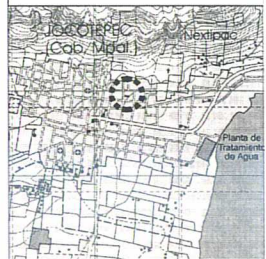

#### ÁREA A CONSTRUIR

1,240.00 m<sup>2</sup>

#### PROYECTO

"CONSTRUCCIÓN DE REDES HIDROSANITARIAS Y  
SUPERFICIE DE RODAMIENTO EN CALLE LOS ANGELES  
ENTRE PRIVADA ALDAMA Y CERRADA"

#### LOCALIDAD

CABECERA MUNICIPAL

#### CONTENIDO

PUNTOS GEOGRÁFICOS Y  
UTM

#### PRESENTE MUNICIPAL

LIC. JOSÉ MIGUEL GÓMEZ LÓPEZ

#### COORDINADOR DE GESTIÓN INTERNA DE LA CIUDAD

ING. SERGIO CABRERA

#### DIRECTOR DE OBRAS PÚBLICAS

ING. HÉCTOR JESÚS HERNÁNDEZ

#### TESORERO MUNICIPAL

L.C.P. FRANCISCO DELGADILLO LÍMON

#### SINDICO MUNICIPAL

LIC. JUAN JOSÉ RAMÍREZ CAMPOS

#### OBRA

"CONSTRUCCIÓN SUPERFICIE DE RODAMIENTO  
EN CALLE LOS ANGELES ENTRE PRIVADA  
ALDAMA Y CERRADA"

ESCALA 1:250

#### FECHA

JULIO DEL 2020

L-9

CALLE HIDALGO SUR N. 181C COL. CENTRO C.P. 43900  
TELÉFONO: (51 301) 1333333 EXT. 174

#### DIBUJO

INFRAESTRUCTURA Y EDIFICACIONES OROZCO S.A. DE C.V.

#### RUTA DE ANCHO

C. LOS ANGELES SUPERFICIE LÍNEA

H. AYUNTAMIENTO  
CONSTITUCIONAL DE JOCOOTEPPEC, JAL.

2018 - 2021



| 0+000.00 CALLE LOS ANGELES No. 1 |                    |        |                                             |
|----------------------------------|--------------------|--------|---------------------------------------------|
| X                                | Y                  | Dátum  | Sistema de coordenadas                      |
| 664,405,4792                     | 2,244,371,2912     | ITRF92 | Universal Transversa de Mercator (Zona: 13) |
| LATITUD                          | LONGITUD           | Dátum  | Sistema de coordenadas                      |
| 20.2901                          | -103.4256          | ITRF92 | Geográficas con notación decimal            |
| 20°17'24.47520" N                | 103°25'32.05560" W | ITRF92 | Geográficas con notación sexagesimal        |

| 0+155.94 CALLE LOS ANGELES No. 2 |                    |        |                                             |
|----------------------------------|--------------------|--------|---------------------------------------------|
| X                                | Y                  | Dátum  | Sistema de coordenadas                      |
| 664,509,2264                     | 2,244,368,5163     | ITRF92 | Universal Transversa de Mercator (Zona: 13) |
| LATITUD                          | LONGITUD           | Dátum  | Sistema de coordenadas                      |
| 20.2901                          | -103.4246          | ITRF92 | Geográficas con notación decimal            |
| 20°17'24.35280" N                | 103°25'28.48080" W | ITRF92 | Geográficas con notación sexagesimal        |



PRIV. ALDAMA

C. LOS ANGELES

C. N. BRAVO

Y=2,244,380

Y=2,244,360

Y=2,244,340

Y=2,244,320

Y=2,244,300

Y=2,244,280

Y=2,244,260

X=664,380

X=664,400

X=664,420

X=664,440

X=664,460


X=664,480

X=664,500

X=664,520

X=664,540

X=664,560

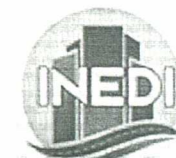

INFRAESTRUCTURA Y  
EDIFICACIONES OROZCO  
S.A DE C.V

LEVANTAMIENTO DE AREA DE ARROYO EN LA CALLE LOS ANGELES  
ENTRE PRIV. ALDAMA Y CERRADA, EN LA CABECERA DE JOCOOTPEC,  
JALISCO

#### UBICACIÓN



AREA A CONSTRUIR

1,240.00 m<sup>2</sup>

#### PROYECTO:

"CONSTRUCCION DE REDES HIDROSANITARIAS Y  
SUPERFICIE DE RODAMIENTO EN CALLE LOS ANGELES  
ENTRE PRIVADA ALDAMA Y CERRADA"

#### LOCALIDAD:

CABECERA MUNICIPAL

#### CONTENIDO:

LOCALIZACION EN GOOGLE

#### PRESIDENTE MUNICIPAL:

LIC. JOSE MIGUEL GOMEZ LOPEZ

#### COORDINADOR DE GESTION INTERNA DE LA OBRA:

ING. SERGIO CABRERA

#### DIRECTOR DE OBRAS PUBLICAS:

ING. HECTOR JESUS HERNANDEZ

#### TESORERO MUNICIPAL:

L.C.P. FRANCISCO DELGADILLO LIMON

#### SINDICO MUNICIPAL:

LIC. JUAN JOSE RAMIREZ CAMPOS

#### OBRA:

"CONSTRUCCION SUPERFICIE DE RODAMIENTO  
EN CALLE LOS ANGELES ENTRE PRIVADA  
ALDAMA Y CERRADA"

SIN ESCALA

#### FECHA:

JULIO DEL 2020

L-10

CALLE HIDALGO SUR, No. 187C, COL. CENTRO C.P. 45800  
TELÉFONO: 01 (317) 7034-76 EXT 114

DISEÑO: INFRAESTRUCTURA Y EDIFICACIONES OROZCO S.A DE C.V

RUTA DE ARROYO: C. LOS ANGELES (SUPERFICIE) ING.

H. AYUNTAMIENTO  
CONSTITUCIONAL DE JOCOOTPEC, JAL.  
2018 - 2021