


**Jocotepec**  
Gobierno Municipal

H. AYUNTAMIENTO  
CONSTITUCIONAL DE JOCOTEPEC, JAL.  
2018 - 2021

DIRECCIÓN DE OBRAS PÚBLICAS

LEVANTAMIENTO DE ÁREA DE LA CASA DE LA CULTURA DE LA LOCALIDAD  
DE SAN JUAN COSALÁ, EN EL MUNICIPIO DE JOCOTEPEC, JALISCO.

UBICACIÓN

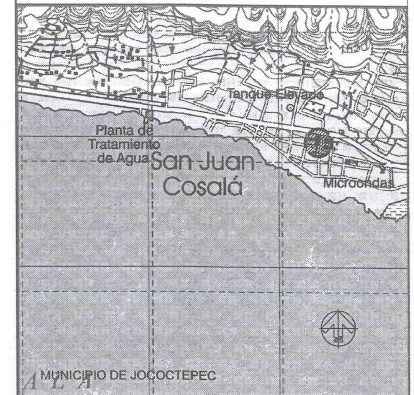

ÁREA A CONSTRUIR

1,379.93m<sup>2</sup>

PROYECTO  
REMODELACIÓN PARA CASA DE LA CULTURA EN SAN JUAN  
COSALÁ

LOCALIDAD  
SAN JUAN COSALÁ

CONTENIDO  
PROYECTO DE LA FACHADA

PRESIDENTE MUNICIPAL  
LIC. JOSÉ MIGUEL GÓMEZ LÓPEZ

COORDINADOR DE GESTIÓN INTERNA DE LA CIUDAD  
ING. SERGIO CABRERA

DIRECTOR DE OBRAS PÚBLICAS  
ING. JUAN MANUEL GARCÍA ESCOTO

TESORERO MUNICIPAL  
L.C.P. FRANCISCO DELGADILLO LIMÓN

SÍNDICO MUNICIPAL  
LIC. JUAN JOSÉ RAMÍREZ CAMPOS

OBRA  
REMODELACIÓN PARA CASA DE LA CULTURA EN  
SAN JUAN COSALÁ

ESCALA 1:50

FECHA  
NOVIEMBRE DEL 2019


L-1

CALLE HIDALGO SUR, No. 187C, COL. CENTRO C.P. 45800  
TELÉFONO: (01 387) 7632470 EXT.114


DIBUJO ARQ. ERC REVISÓ ARQ. FSS

RUTA DE ARCHIVO  
CASA DE LA CULTURA SJC.dwg

H. AYUNTAMIENTO  
CONSTITUCIONAL DE JOCOTEPEC, JAL.

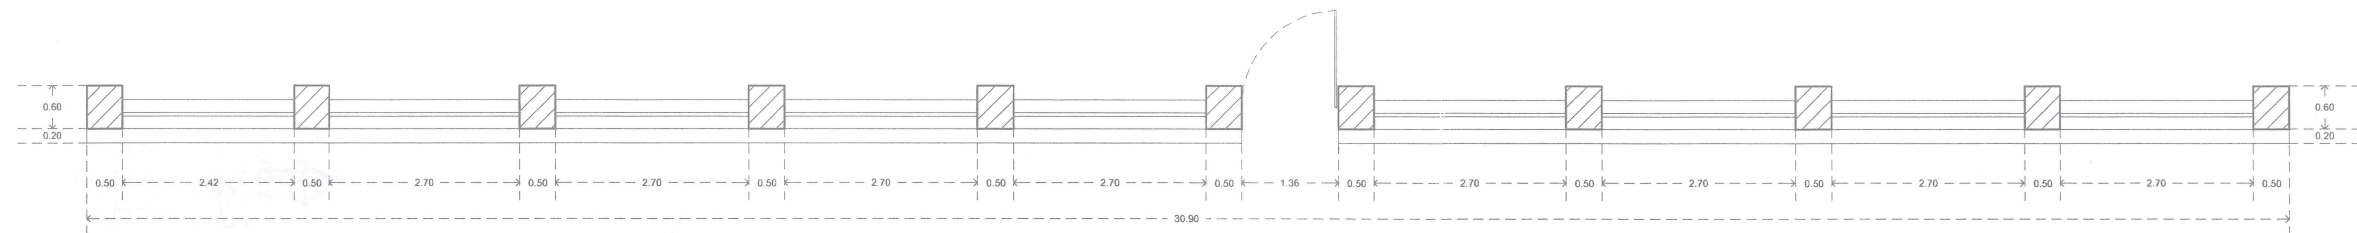


PLANTA DE LA FACHADA PRINCIPAL

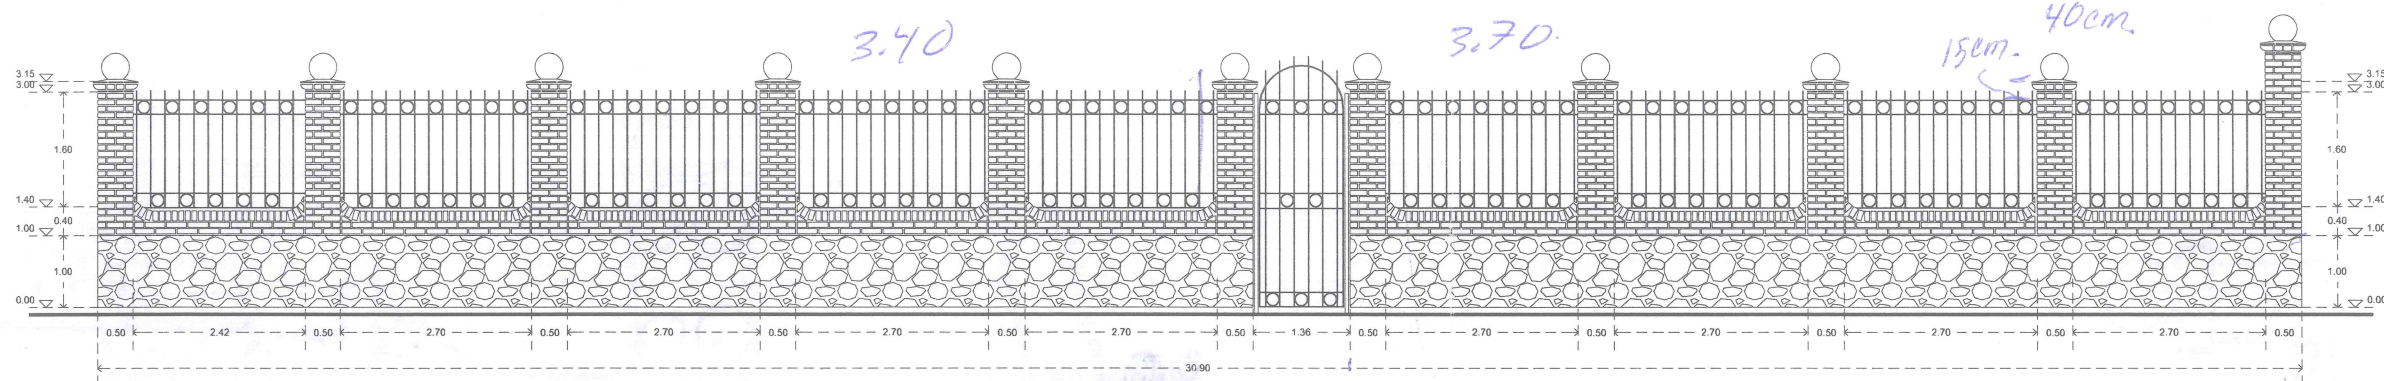

FACHADA PRINCIPAL

ESCALA GRÁFICA

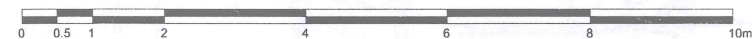


ESCALA 1:50


*Tubular 2x1 pulgadas*

*3/4*

# PLANTA BAJA

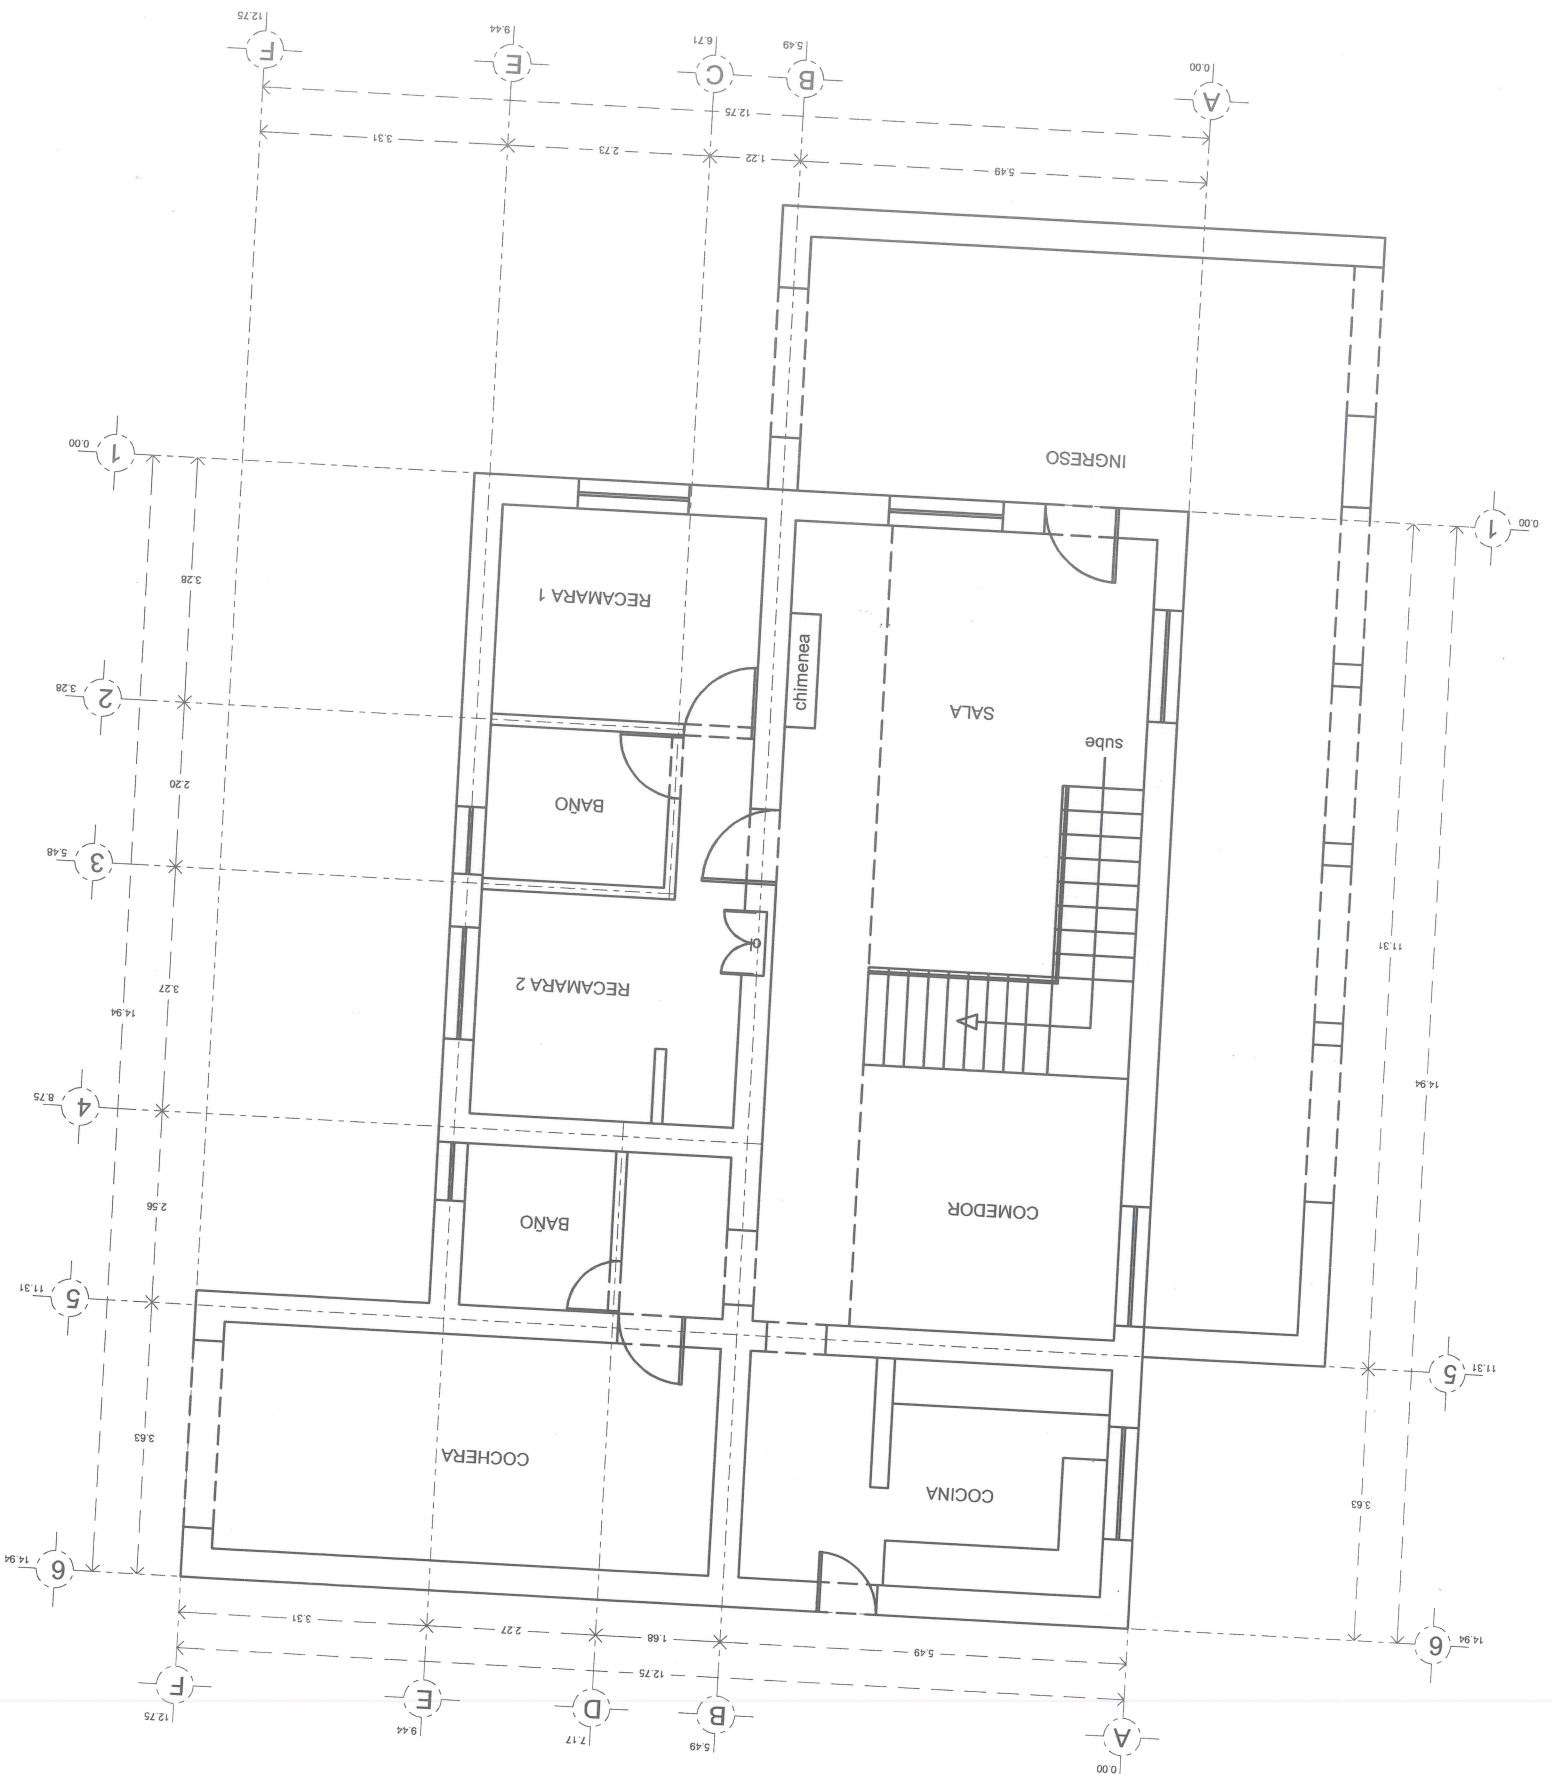

# PLANTA ALTA

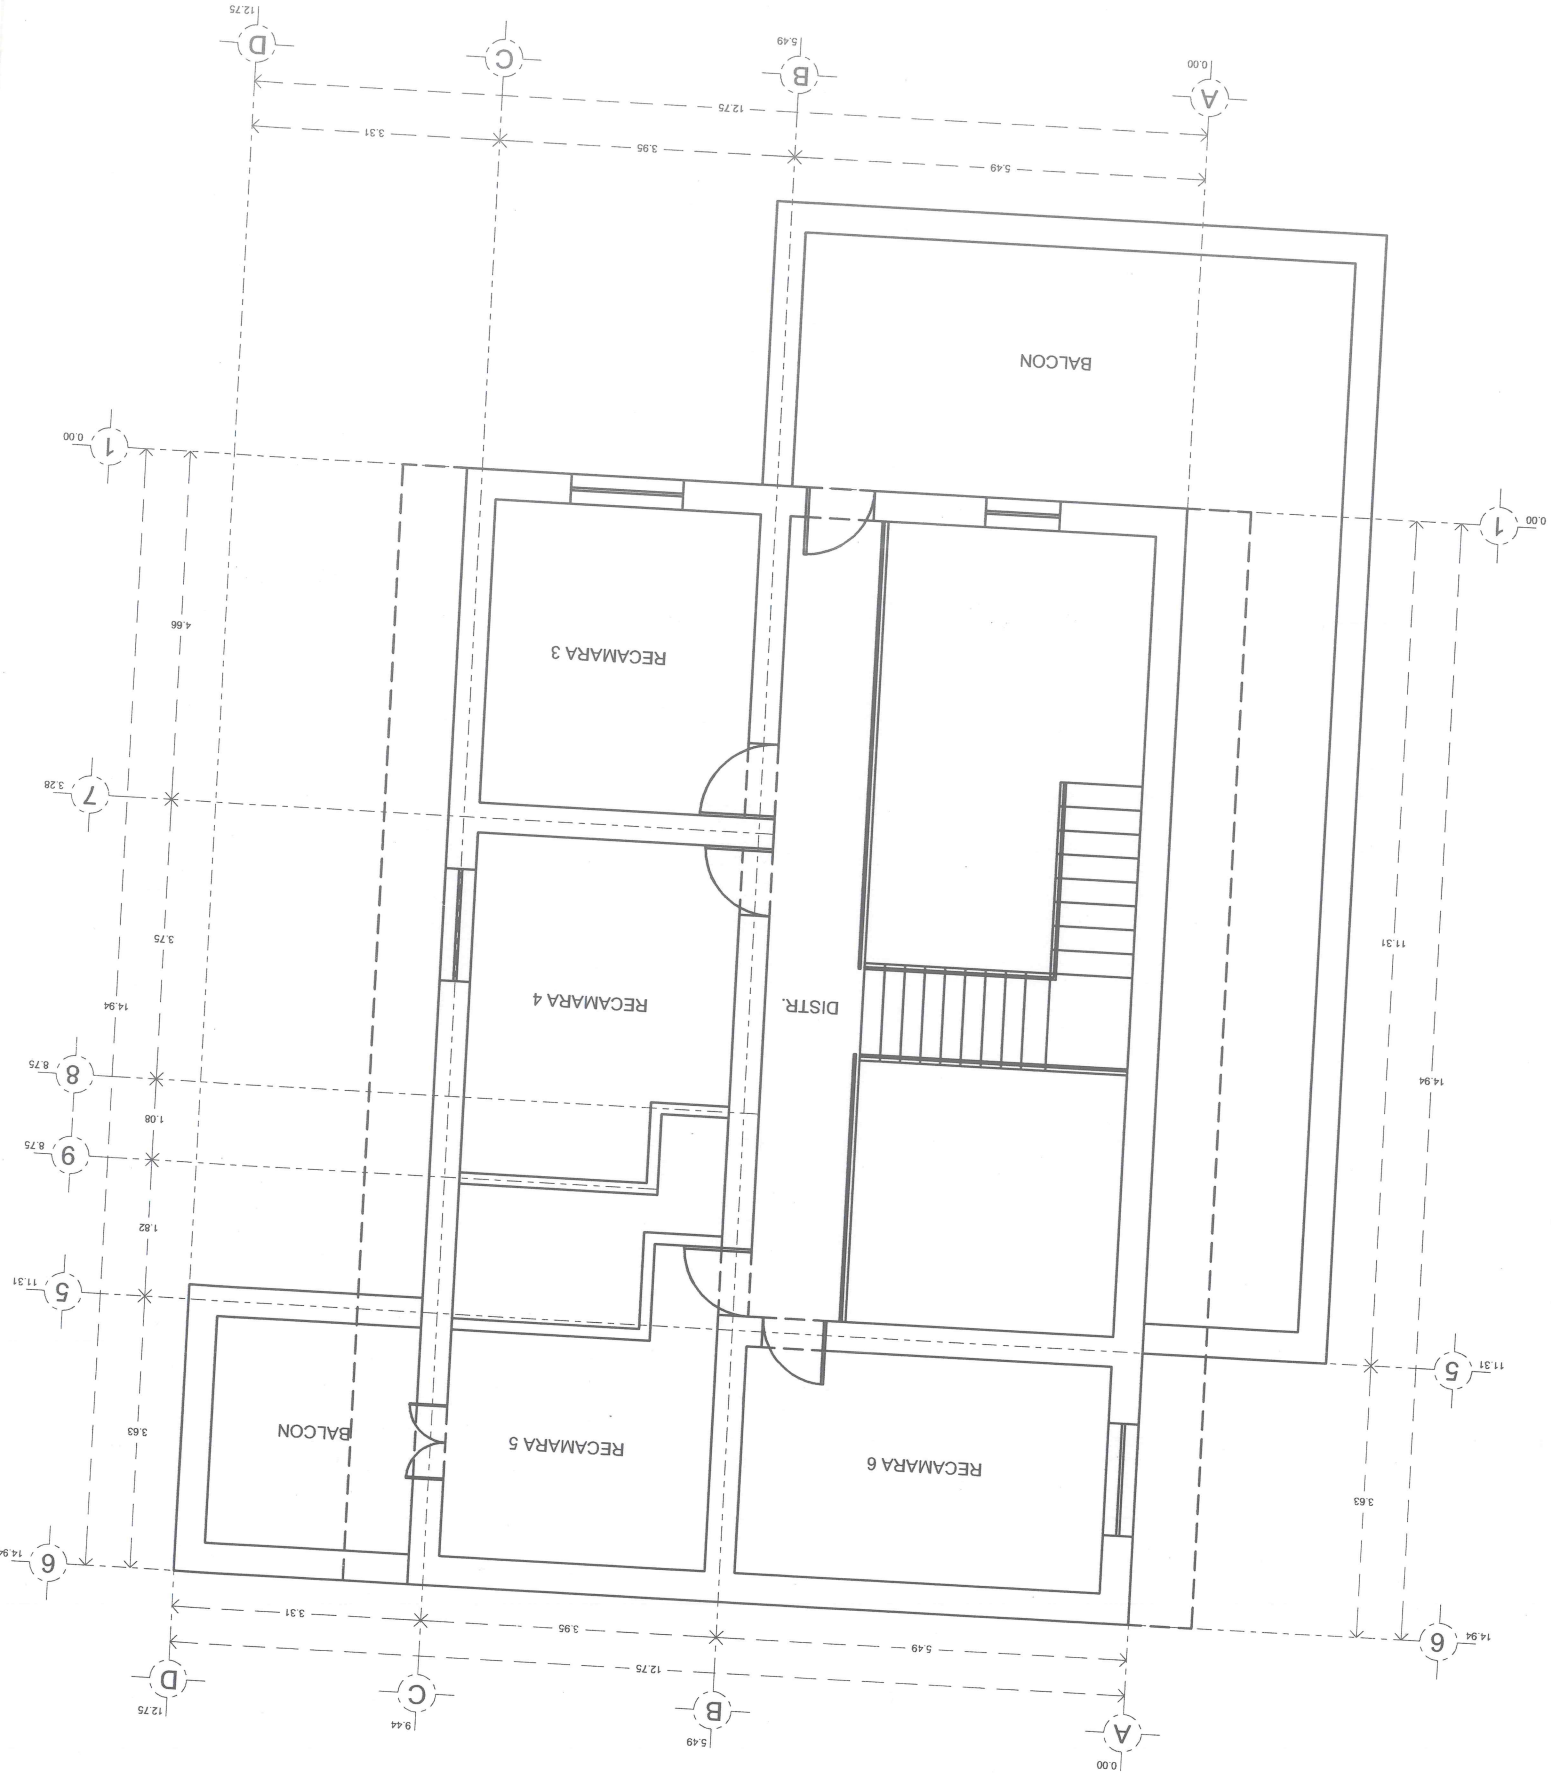



DEL CARDENAL

