

CROQUIS DE LOCALIZACIÓN GEOGRÁFICA



CROQUIS DE LOCALIZACIÓN REGIONAL

MACROLOCALIZACIÓN



LOCALIDAD DE SAN PEDRO TESISTÁN


MUNICIPIO DE JOCOTEPEC



Jocotepec
Gobierno Municipal
H. AYUNTAMIENTO
CONSTITUCIONAL DE JOCOTEPEC, JAL.
2018 - 2021
DIRECCIÓN DE OBRAS PÚBLICAS

LEVANTAMIENTO DE ÁREA DE ARROYO EN LA CALLE EXTRAMUROS DE LA LOCALIDAD DE SAN PEDRO TESISTÁN, EN EL MUNICIPIO DE JOCOTEPEC, JALISCO.

UBICACIÓN

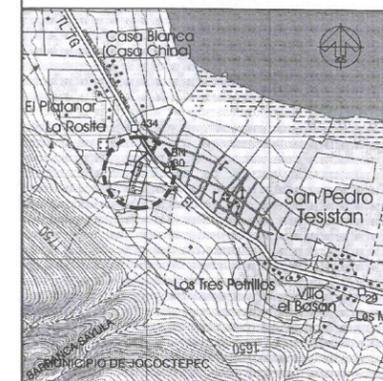

ÁREA A CONSTRUIR

316.00 m

PROYECTO
CONSTRUCCIÓN DE RED DE AGUA POTABLE EN CALLE EXTRAMUROS DE SAN PEDRO TESISTÁN

LOCALIDAD
SAN PEDRO TESISTÁN

CONTENIDO
MACROLOCALIZACIÓN

PRESIDENTE MUNICIPAL
LIC. JOSÉ MIGUEL GÓMEZ LÓPEZ
COORDINADOR DE GESTIÓN INTERNA DE LA CIUDAD
ING. SERGIO CABRERA
DIRECTOR DE OBRAS PÚBLICAS
ING. JUAN MANUEL GARCÍA ESCOTO
TESORERO MUNICIPAL
L.C.P. FRANCISCO DELGADILLO LIMÓN
SÍNDICO MUNICIPAL
LIC. JUAN JOSÉ RAMÍREZ CAMPOS

OBRA
CONSTRUCCIÓN DE RED DE AGUA POTABLE EN CALLE EXTRAMUROS

SIN ESCALA

FECHA
AGOSTO DEL 2019

L-1


CALLE HIDALGO SUR, No. 187C, COL. CENTRO C.P. 45600
TELÉFONO: (01 387) 7632470 EXT.114

DIBUJO ARQ. ERC REVISÓ ARQ. FSS

RUTA DE ARCHIVO
C. EXTRAMUROS (AGUA)

H. AYUNTAMIENTO
CONSTITUCIONAL DE JOCOTEPEC, JAL.
2018 - 2021

2,200,000mN

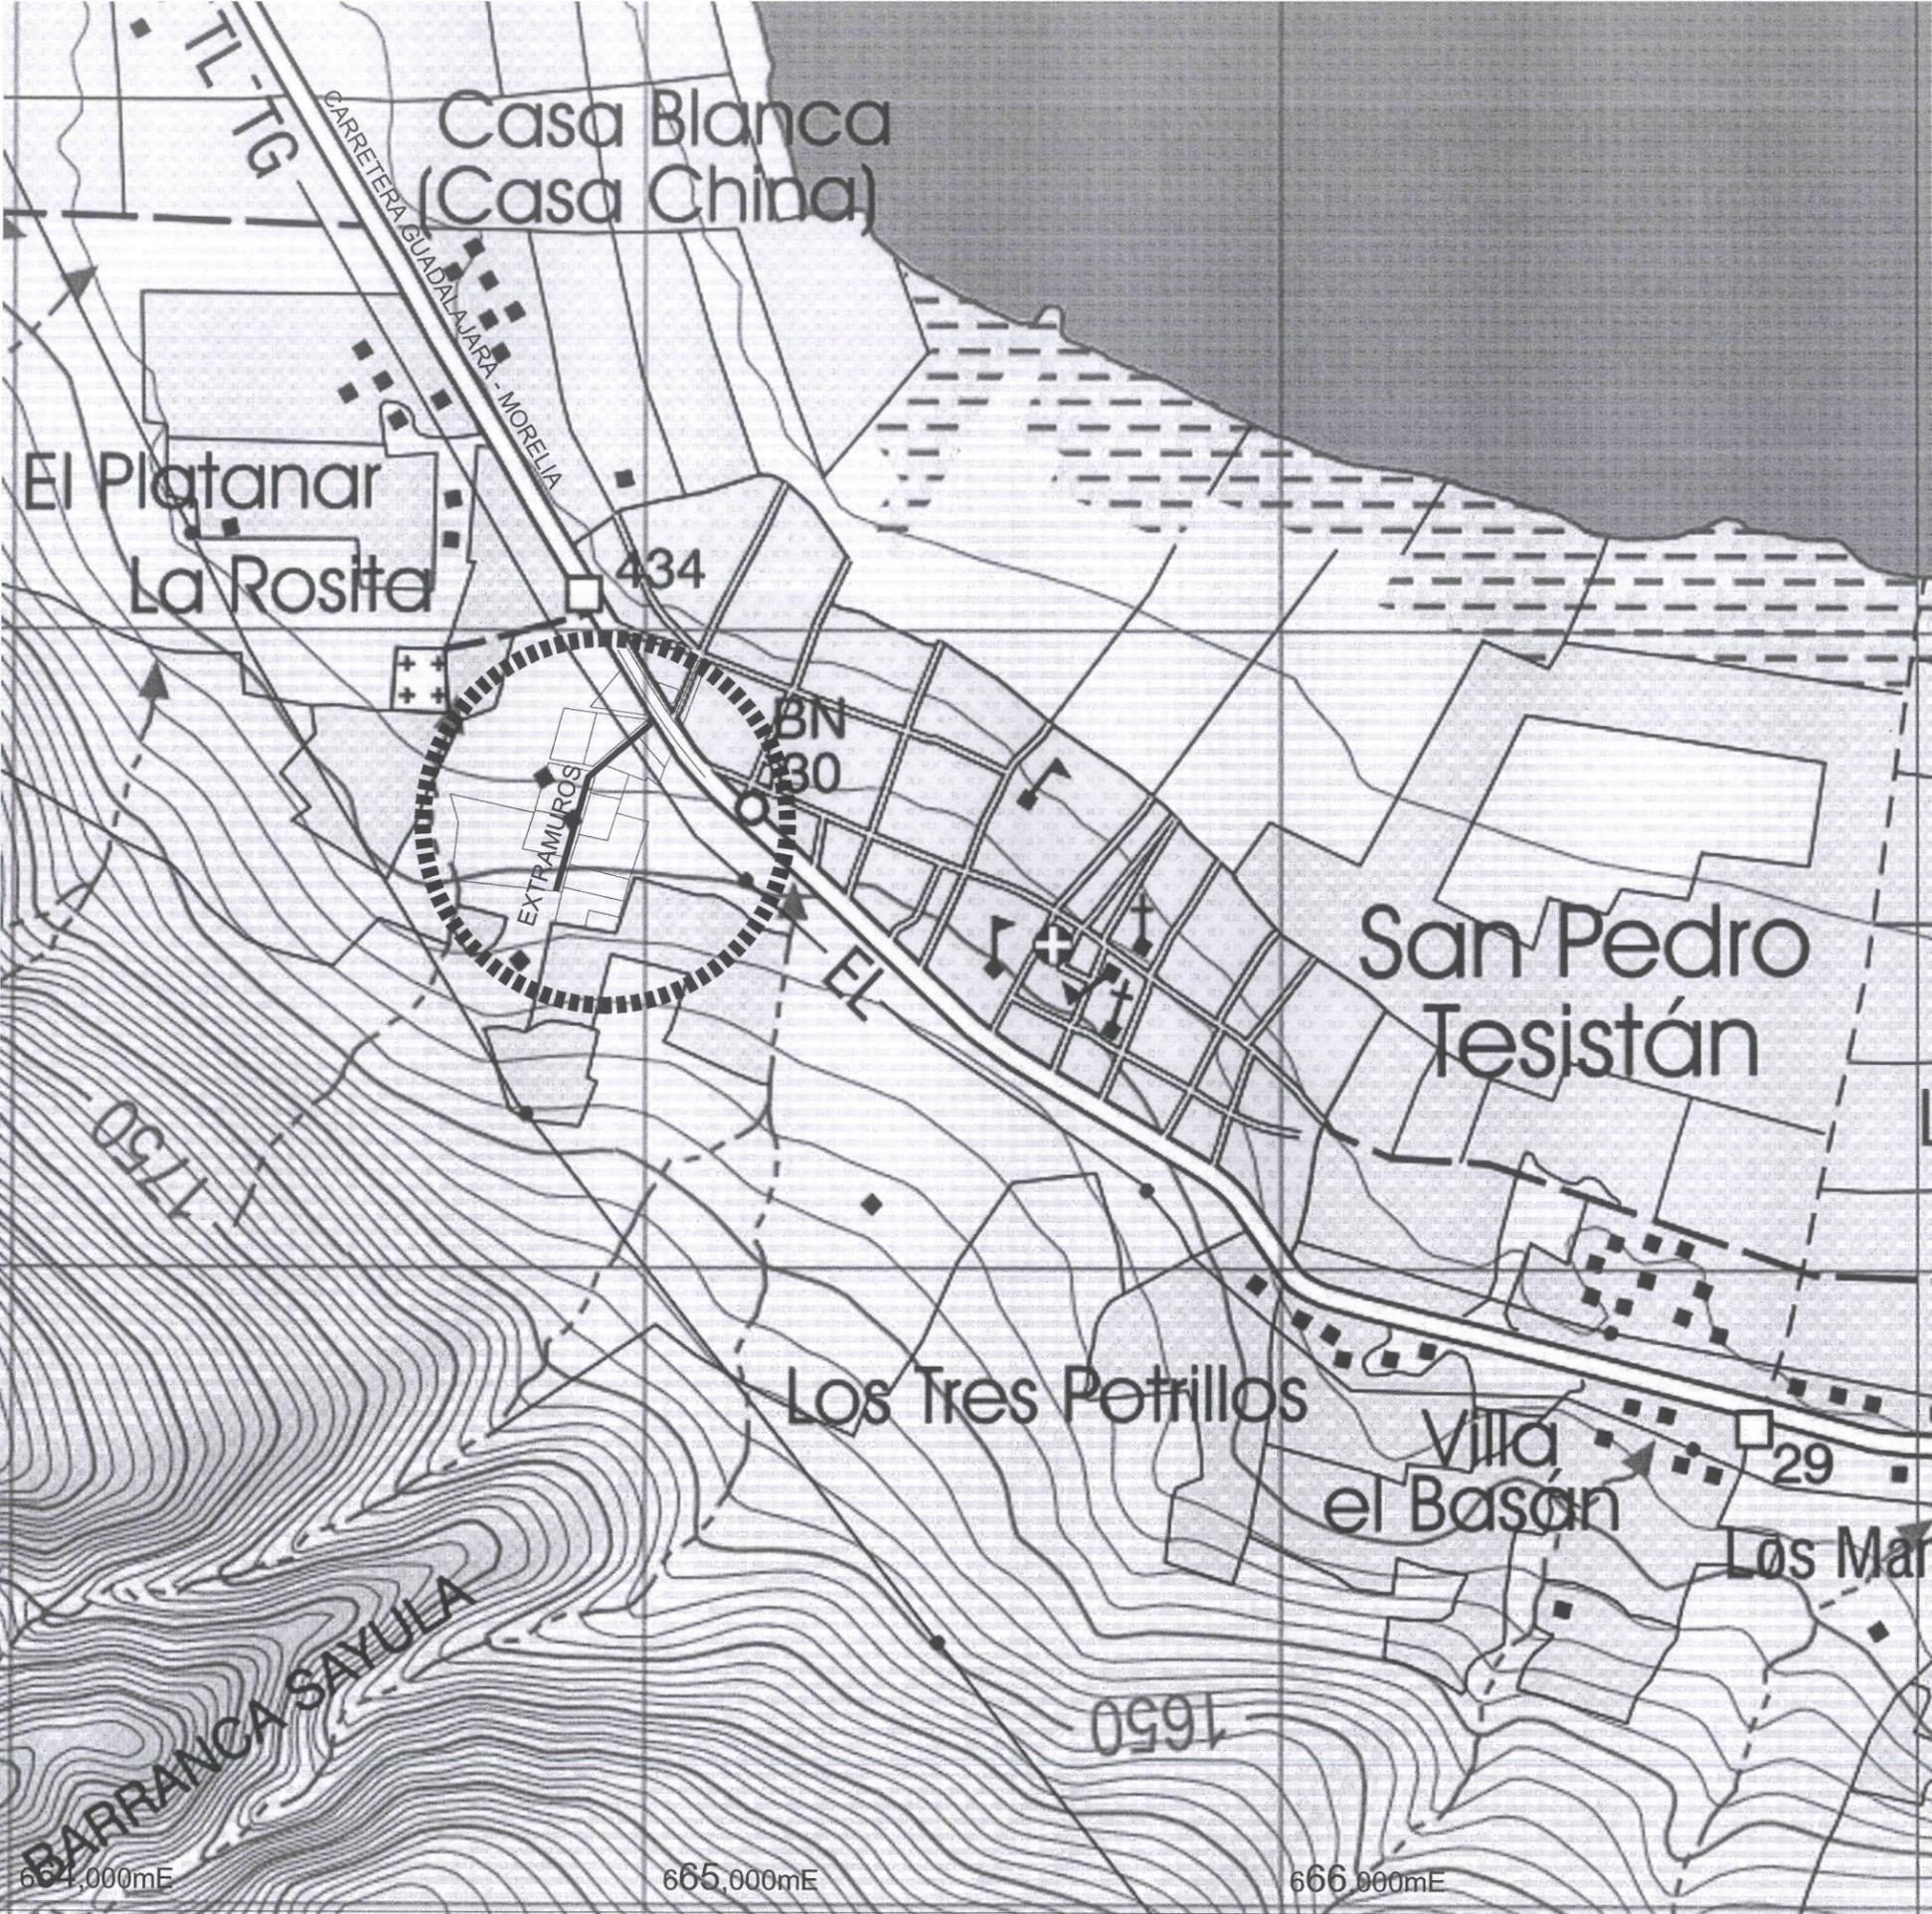

Jocotepec
 Gobierno Municipal
 H. AYUNTAMIENTO
 CONSTITUCIONAL DE JOCOTEPEC, JAL.
 2018 - 2021
 DIRECCIÓN DE OBRAS PÚBLICAS

LEVANTAMIENTO DE ÁREA DE ARROYO EN LA CALLE EXTRAMUROS DE LA LOCALIDAD DE SAN PEDRO TESISTÁN, EN EL MUNICIPIO DE JOCOTEPEC, JALISCO.



ÁREA A CONSTRUIR
 316.00 m

PROYECTO
 CONSTRUCCIÓN DE RED DE AGUA POTABLE EN CALLE EXTRAMUROS DE SAN PEDRO TESISTÁN

LOCALIDAD
 SAN PEDRO TESISTÁN

CONTENIDO
 MICROLOCALIZACIÓN

PRESIDENTE MUNICIPAL
 LIC. JOSÉ MIGUEL GÓMEZ LÓPEZ
 COORDINADOR DE GESTIÓN INTERNA DE LA CIUDAD
 ING. SERGIO CABRERA
 DIRECTOR DE OBRAS PÚBLICAS
 ING. JUAN MANUEL GARCÍA ESCOTO
 TESORERO MUNICIPAL
 L.C.P. FRANCISCO DELGADILLO LIMÓN
 SÍNDICO MUNICIPAL
 LIC. JUAN JOSÉ RAMÍREZ CAMPOS

OBRA
 CONSTRUCCIÓN DE RED DE AGUA POTABLE EN CALLE EXTRAMUROS

SIN ESCALA	L-2
FECHA AGOSTO DEL 2019	

CALLE HIDALGO SUR, No. 187C, COL. CENTRO C.P. 45600
 TELÉFONO: (01 387) 7632470 EXT.114

DIBUJO ARQ. ERC	REVISÓ ARQ. FSS
--------------------	--------------------

RUTA DE ARCHIVO
 C. EXTRAMUROS (AGUA)
 H. AYUNTAMIENTO
 CONSTITUCIONAL DE JOCOTEPEC, JAL.
 2018 - 2021


2,236,000mN

A-004,000




CUADRO DE CONSTRUCCION						
LADO EST	PV	RUMBO	DISTANCIA	V	COORDENADAS	
					Y	X
1	2	S 09°29'01.56"E	8.500	1	2.237.850.5089	665.001.5777
2	3	S 50°00'59.63"W	113.000	2	2.237.842.1250	665.002.9783
3	4	S 15°51'06.85"W	194.500	3	2.237.769.5151	664.916.3942
4	1			4	2.237.582.4117	664.863.2662

LONGITUD = 316.00 m

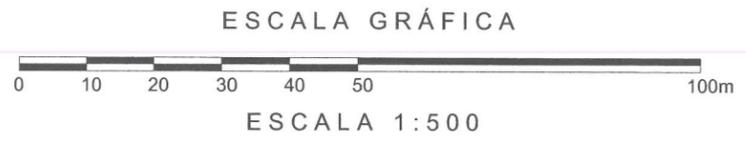

Jocotepec
 Gobierno Municipal
 H. AYUNTAMIENTO
 CONSTITUCIONAL DE JOCOTEPEC, JAL.
 2018 - 2021
 DIRECCIÓN DE OBRAS PÚBLICAS

LEVANTAMIENTO DE ÁREA DE ARROYO EN LA CALLE EXTRAMUROS DE LA LOCALIDAD DE SAN PEDRO TESISTÁN, EN EL MUNICIPIO DE JOCOTEPEC, JALISCO.

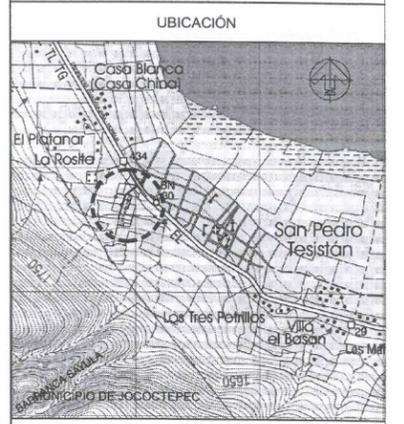

ÁREA A CONSTRUIR
 316.00 m

PROYECTO
 CONSTRUCCIÓN DE RED DE AGUA POTABLE EN CALLE EXTRAMUROS DE SAN PEDRO TESISTÁN

LOCALIDAD
 SAN PEDRO TESISTÁN

CONTENIDO
 LEVANTAMIENTO TOPOGRÁFICO Y PLANTA DE CADENAMIENTOS

PRESIDENTE MUNICIPAL
 LIC. JOSÉ MIGUEL GÓMEZ LÓPEZ
 COORDINADOR DE GESTIÓN INTERNA DE LA CIUDAD
 ING. SERGIO CABRERA
 DIRECTOR DE OBRAS PÚBLICAS
 ING. JUAN MANUEL GARCÍA ESCOTO
 TESORERO MUNICIPAL
 L.C.P. FRANCISCO DELGADILLO LIMÓN
 SÍNDICO MUNICIPAL
 LIC. JUAN JOSÉ RAMÍREZ CAMPOS


OBRA
 CONSTRUCCIÓN DE RED DE AGUA POTABLE EN CALLE EXTRAMUROS DE SAN PEDRO TESISTÁN

ESCALA 1:500
 FECHA
 AGOSTO DEL 2019

CALLE HIDALGO SUR, No. 187C, COL. CENTRO C.P. 45900
 TELÉFONO: (01 387) 7632470 EXT.114

DIBUJO ARQ. ERC REVISÓ ARQ. FSS
 RUTA DE ARCHIVO
 C. EXTRAMUROS (AGUA)
 H. AYUNTAMIENTO
 CONSTITUCIONAL DE JOCOTEPEC, JAL.
 2018 - 2021

L-3

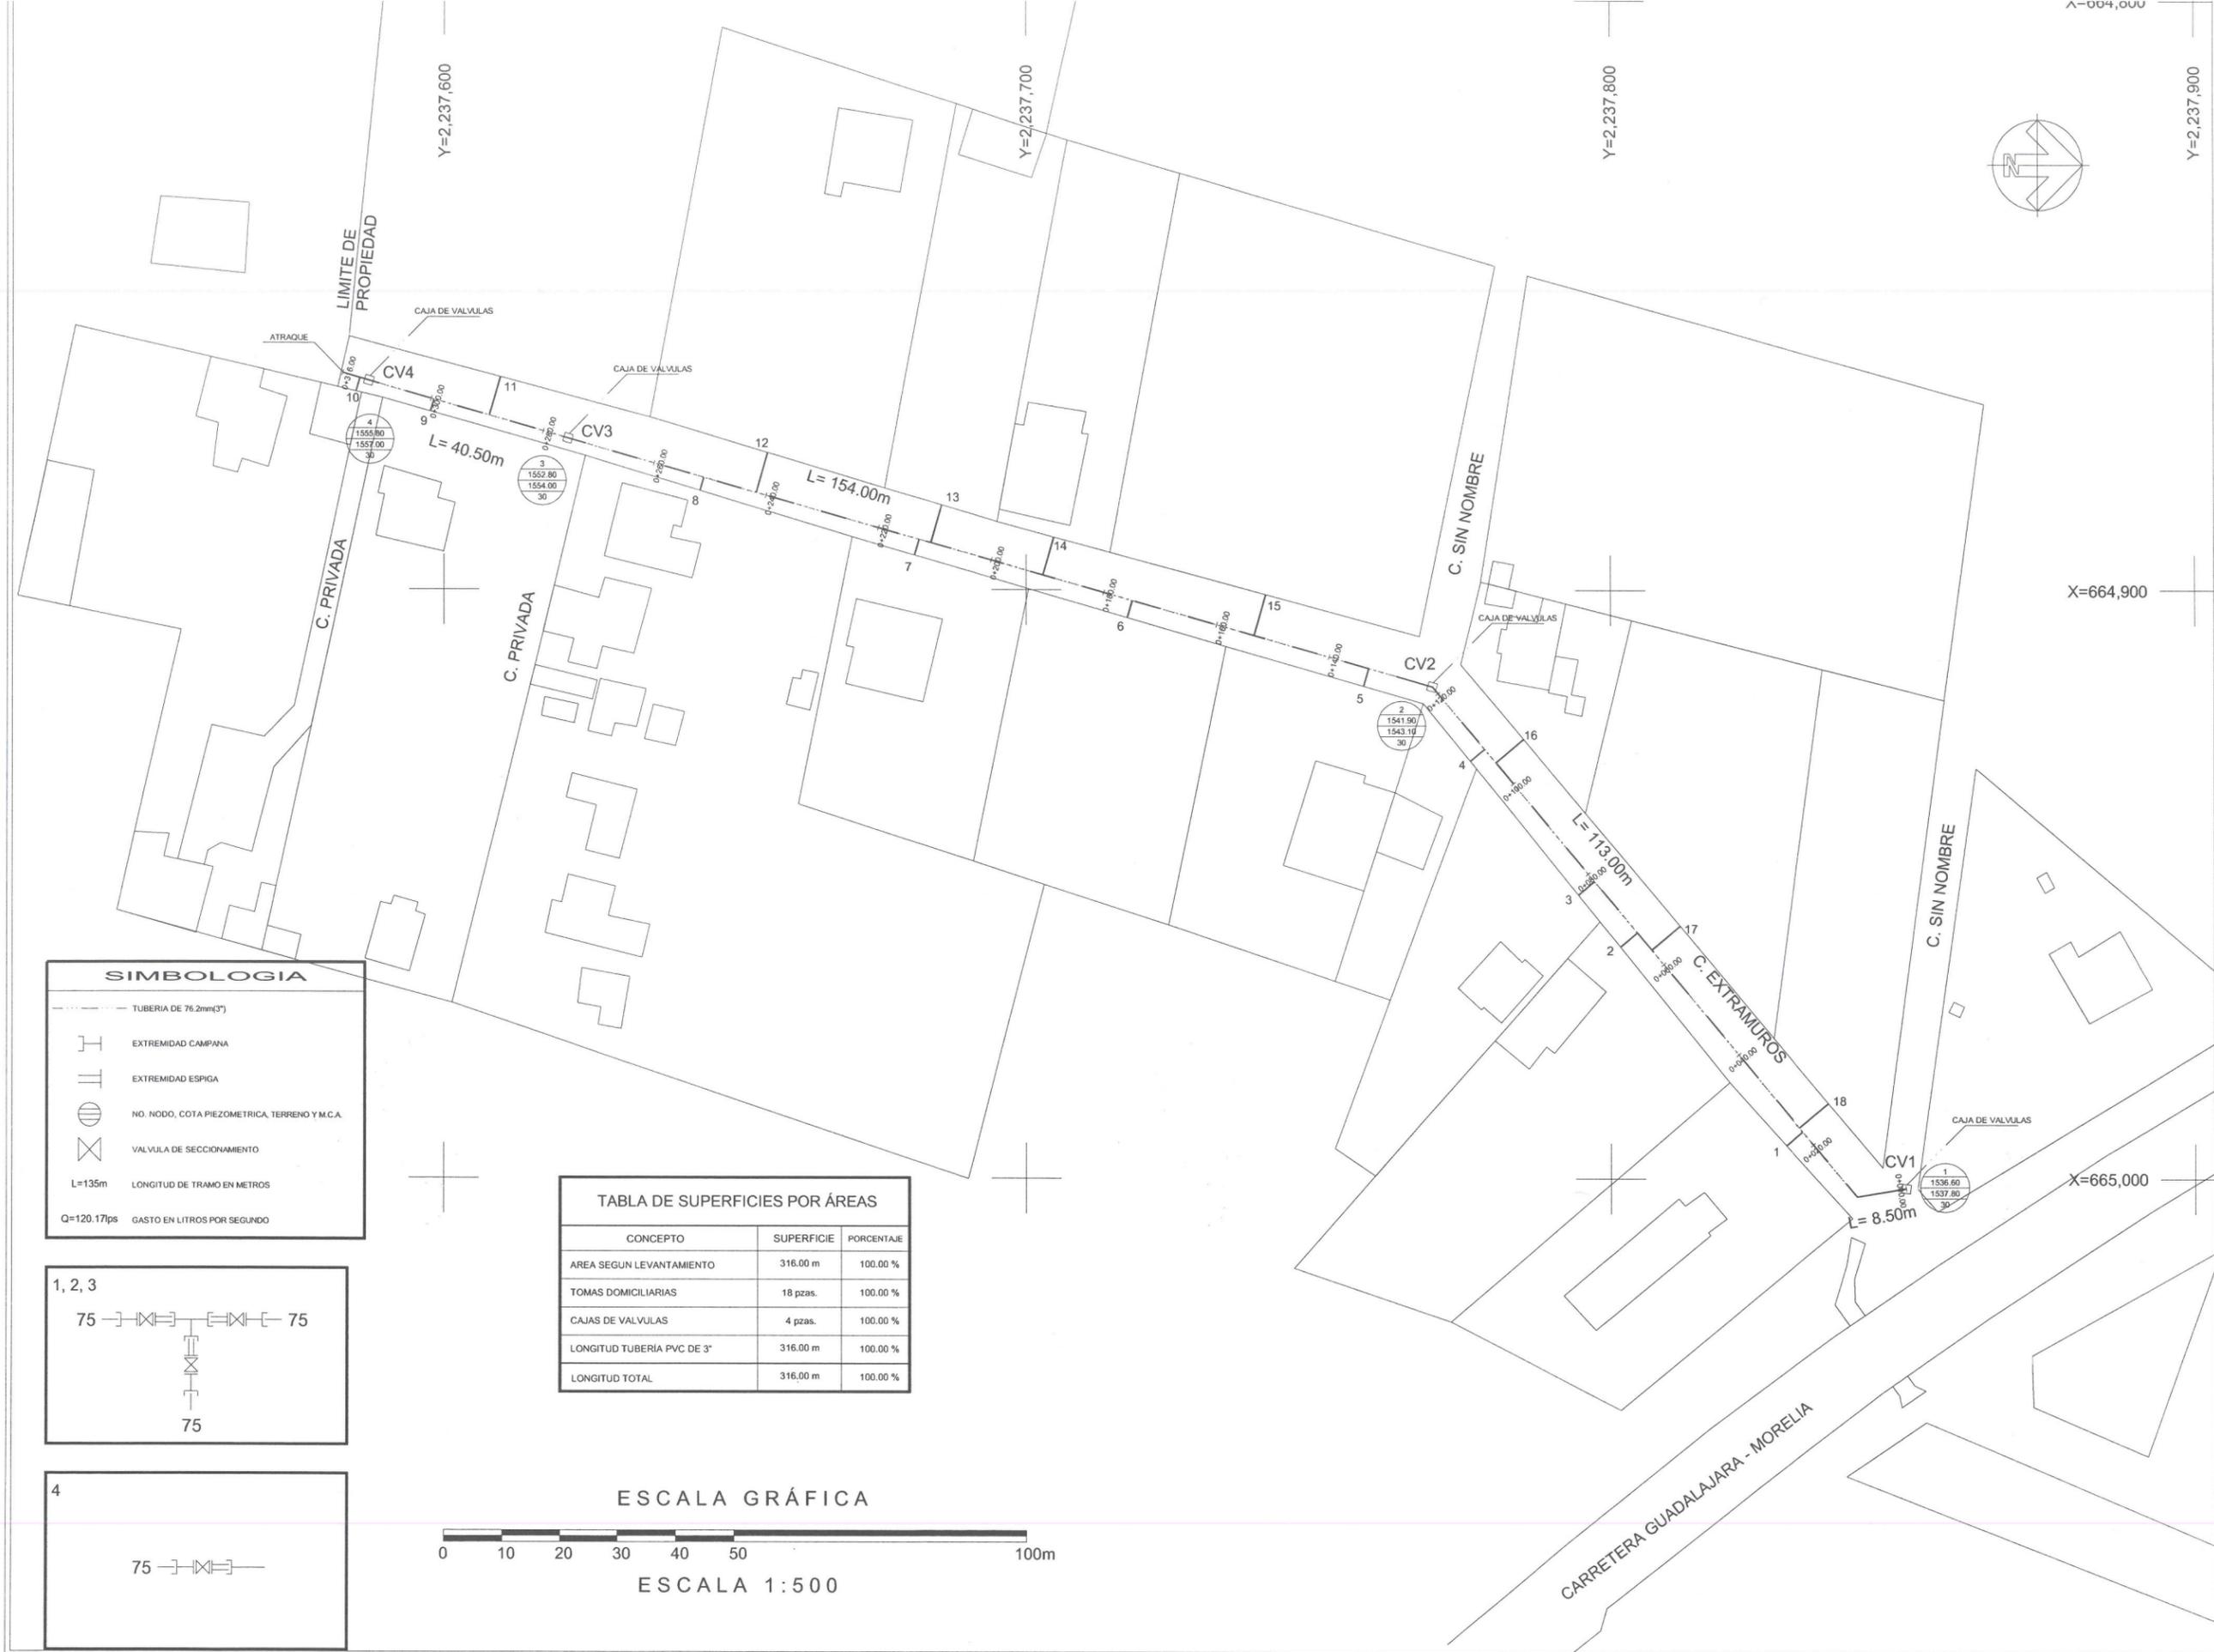

SIMBOLOGIA

- TUBERIA DE 76.2mm(3")
- EXTREMIDAD CAMPANA
- EXTREMIDAD ESPIGA
- NO. NODO, COTA PIEZOMETRICA, TERRENO Y M.C.A.
- VALVULA DE SECCIONAMIENTO
- L=135m LONGITUD DE TRAMO EN METROS
- Q=120.17ps GASTO EN LITROS POR SEGUNDO



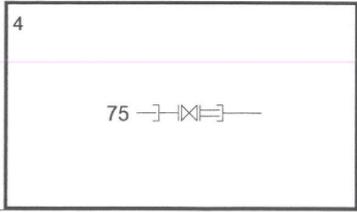


TABLA DE SUPERFICIES POR ÁREAS

CONCEPTO	SUPERFICIE	PORCENTAJE
AREA SEGUN LEVANTAMIENTO	316.00 m	100.00 %
TOMAS DOMICILIARIAS	18 pzas.	100.00 %
CAJAS DE VALVULAS	4 pzas.	100.00 %
LONGITUD TUBERIA PVC DE 3"	316.00 m	100.00 %
LONGITUD TOTAL	316.00 m	100.00 %

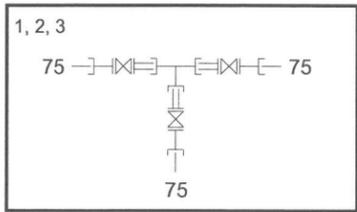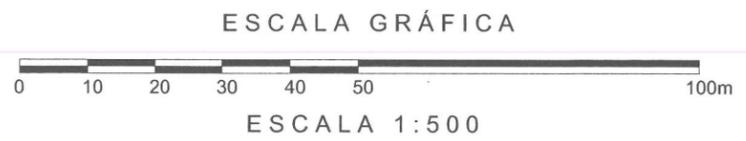

Jocotepec
 Gobierno Municipal
 H. AYUNTAMIENTO
 CONSTITUCIONAL DE JOCOTEPEC, JAL.
 2018 - 2021
 DIRECCIÓN DE OBRAS PÚBLICAS

LEVANTAMIENTO DE ÁREA DE ARROYO EN LA CALLE EXTRAMUROS DE LA LOCALIDAD DE SAN PEDRO TESISTÁN, EN EL MUNICIPIO DE JOCOTEPEC, JALISCO.

UBICACIÓN

ÁREA A CONSTRUIR

316.00 m

PROYECTO

CONSTRUCCIÓN DE RED DE AGUA POTABLE EN CALLE EXTRAMUROS DE SAN PEDRO TESISTÁN

LOCALIDAD

SAN PEDRO TESISTÁN

CONTENIDO

PROYECTO RED DE AGUA POTABLE

PRESIDENTE MUNICIPAL
 LIC. JOSÉ MIGUEL GÓMEZ LÓPEZ

COORDINADOR DE GESTIÓN INTERNA DE LA CIUDAD
 ING. SERGIO CABRERA

DIRECTOR DE OBRAS PÚBLICAS
 ING. JUAN MANUEL GARCÍA ESCOTO

TESORERO MUNICIPAL
 L.C.P. FRANCISCO DELGADILLO LIMÓN

SÍNDICO MUNICIPAL
 LIC. JUAN JOSÉ RAMÍREZ CAMPOS

OBRA

CONSTRUCCIÓN DE RED DE AGUA POTABLE EN CALLE EXTRAMUROS

ESCALA 1:500

FECHA
 AGOSTO DEL 2019

L-4

CALLE HIDALGO SUR, No. 187C, COL. CENTRO C.P. 45900
 TELÉFONO: (01 387) 7632470 EXT.114

DIBUJO ARQ. ERC **REVISÓ** ARQ. FSS

RUTA DE ARCHIVO
 C. EXTRAMUROS (AGUA)

H. AYUNTAMIENTO
 CONSTITUCIONAL DE JOCOTEPEC, JAL.
 2018 - 2021



Jocotepec

Gobierno Municipal
H. AYUNTAMIENTO
CONSTITUCIONAL DE JOCOTEPEC, JAL.
2018 - 2021
DIRECCIÓN DE OBRAS PÚBLICAS

LEVANTAMIENTO DE ÁREA DE ARROYO EN LA CALLE EXTRAMUROS DE LA LOCALIDAD DE SAN PEDRO TESTISTÁN, EN EL MUNICIPIO DE JOCOTEPEC, JALISCO.

UBICACIÓN



ÁREA A CONSTRUIR

316.00 m

PROYECTO
CONSTRUCCIÓN DE RED DE AGUA POTABLE EN CALLE EXTRAMUROS DE SAN PEDRO TESTISTÁN

LOCALIDAD
SAN PEDRO TESTISTÁN

CONTENIDO
DETALLES CONSTRUCTIVOS AGUA POTABLE

PRESIDENTE MUNICIPAL
LIC. JOSÉ MIGUEL GÓMEZ LÓPEZ
COORDINADOR DE GESTIÓN INTERNA DE LA CIUDAD
ING. SERGIO CABRERA
DIRECTOR DE OBRAS PÚBLICAS
ING. JUAN MANUEL GARCÍA ESCOTO
TESORERO MUNICIPAL
L.C.P. FRANCISCO DELGADILLO LIMÓN
SÍNDICO MUNICIPAL
LIC. JUAN JOSÉ RAMÍREZ CAMPOS

OBRA
CONSTRUCCIÓN DE RED DE AGUA POTABLE EN CALLE EXTRAMUROS

SIN ESCALA

FECHA
AGOSTO DEL 2019

L-5

CALLE HIDALGO SUR, No. 187C, COL. CENTRO C.P. 45660
TELÉFONO: (01 387) 7632470 EXT.114



DIBUJO ARQ. ERC REVISÓ ARQ. FSS

RUTA DE ARCHIVO
C. EXTRAMUROS (AGUA)

H. AYUNTAMIENTO
CONSTITUCIONAL DE JOCOTEPEC, JAL.
2018 - 2021

NOTAS.


- 1.- ACOTACIONES EN CENTIMETROS.
- 2.- LAS PIEZAS ESPECIALES DEBERAN ESTAR ALINEADAS Y NIVELADAS ANTES DE COLOCAR LOS ATRAQUES LOS CUALES QUEDARAN PERFECTAMENTE APOYADOS AL FONDO Y PARED DE LA ZANJA.
- 3.- LOS ATRAQUES DEBERAN COLOCARSE EN TODOS LOS CASOS ANTES DE HACER LA PRUEBA HIDROSTATICA DE LA TUBERIAS.
- 4.- LOS ATRAQUES SE USARAN EXCLUSIVAMENTE PARA TUBERIAS ALOJADAS EN ZANJAS (PRESIONES DE TRABAJO MENORES DE 7 kg/cm²).

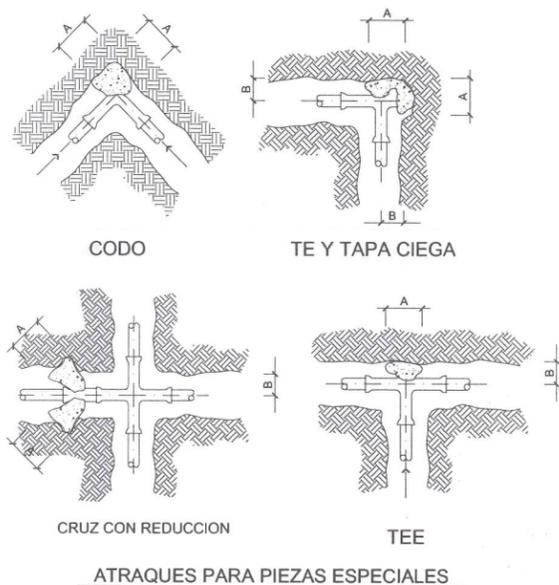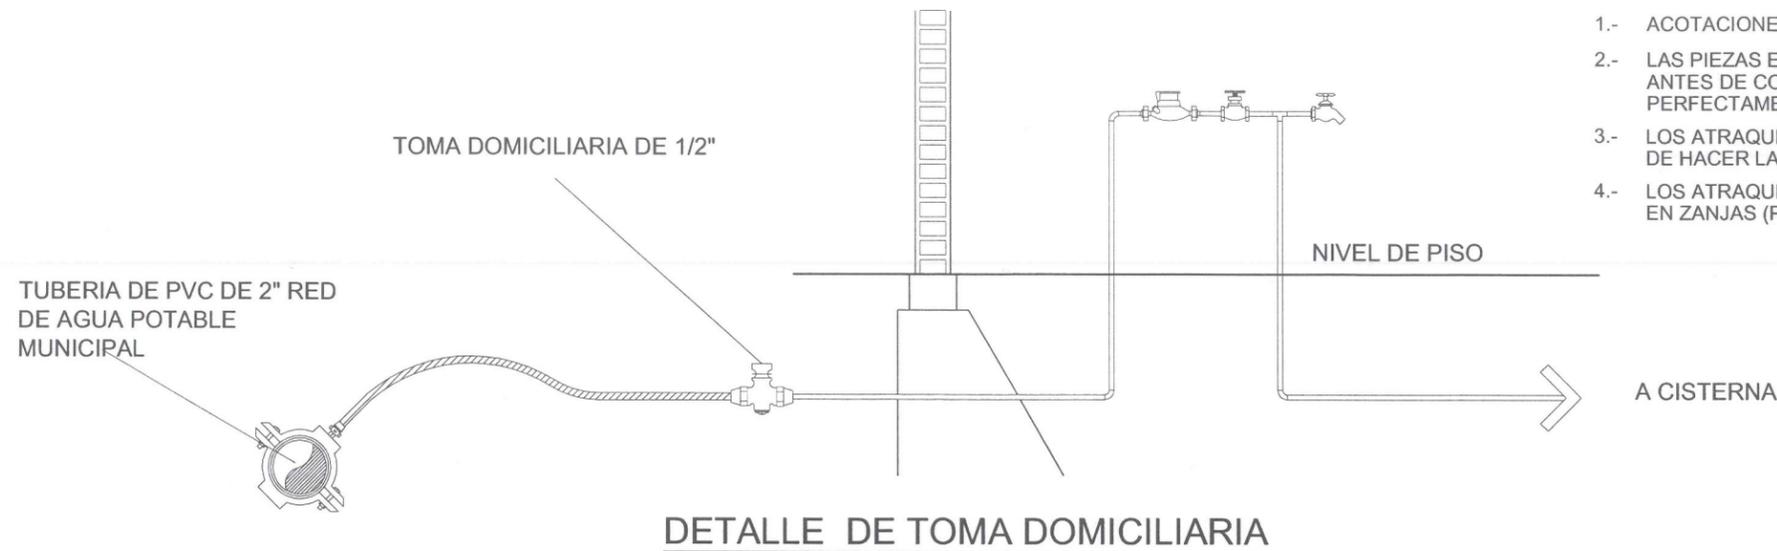


ATRAQUES PARA PIEZAS ESPECIALES




SECCION DE REGISTRO

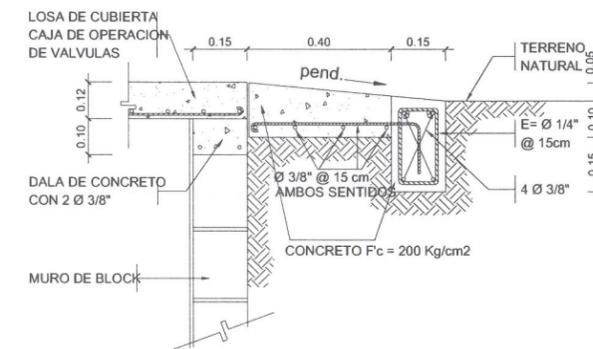

LOSA DE PROTECCION
(PROTECCION PERIMETRAL)

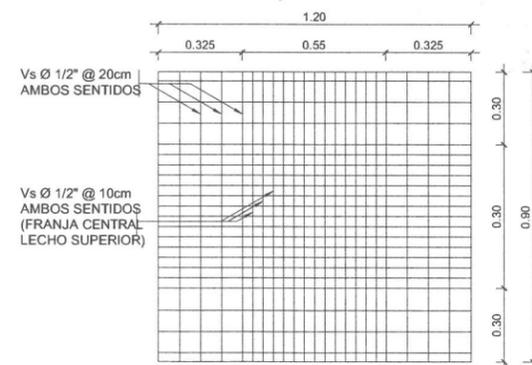

LOSA DE CIMENTACION

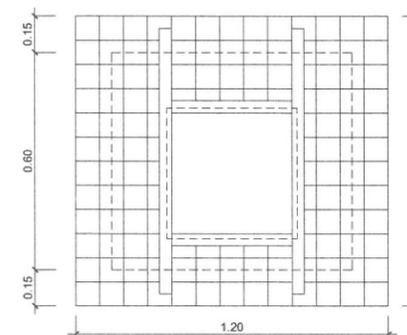

LOSA SUPERIOR

DETALLE DE CAJA DE VALVULAS

DIMENSIONES PARA ATRAQUES DE CONCRETO

Ø NOMINAL DE LA PIEZA		ALTURA	LADO "A"	LADO "B"	VOLUMEN
milímetros	pulgadas	cm.	cm.	cm.	m ³ .
50	2	35	30	30	0.032


NOTAS

- 1.- LAS PIEZAS ESPECIALES DEBERAN ESTAR ALINEADAS Y NIVELADAS ANTES DE COLOCAR LOS ATRAQUES LOS CUALES QUEDARAN PERFECTAMENTE APOYADOS AL FONDO Y PARED DE LA ZANJA
- 2.- LOS ATRAQUES DEBERAN COLOCARSE EN TODOS LOS CASOS ANTES DE HACER LA PRUEBA HIDROSTATICA DE LAS TUBERIAS
- 3.- LOS ATRAQUES SE USARAN EXCLUSIVAMENTE PARA TUBERIAS ALOJADAS EN ZANJAS (PRESIONES DE TRABAJO MENORES DE 7Kg/cm²)




0+316.00		CALLE EXTRAMUROS No. 2	
X	Y	Dátum	Sistema de coordenadas
664,863.2662	2,237,582.4117	ITRF92	Universal Transversa de Mercator (Zona: 13)
LATITUD	LONGITUD	Dátum	Sistema de coordenadas
20.2288	-103.4218	ITRF92	Geográficas con notación decimal
20°13'43.56749" N	103°25'18.50998" W	ITRF92	Geográficas con notación sexagesimal

0+000.00		CALLE EXTRAMUROS No. 1	
X	Y	Dátum	Sistema de coordenadas
665,001.5777	2,237,850.5089	ITRF92	Universal Transversa de Mercator (Zona: 13)
LATITUD	LONGITUD	Dátum	Sistema de coordenadas
20.2312	-103.4205	ITRF92	Geográficas con notación decimal
20°13'52.24283" N	103°25'13.65680" W	ITRF92	Geográficas con notación sexagesimal

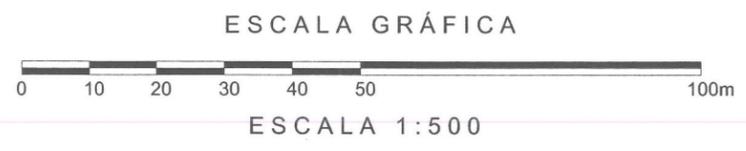

Jocotepec
 Gobierno Municipal
 H. AYUNTAMIENTO
 CONSTITUCIONAL DE JOCOTEPEC, JAL.
 2018 - 2021
 DIRECCIÓN DE OBRAS PÚBLICAS

LEVANTAMIENTO DE ÁREA DE ARROYO EN LA CALLE EXTRAMUROS DE LA LOCALIDAD DE SAN PEDRO TESISTÁN, EN EL MUNICIPIO DE JOCOTEPEC, JALISCO.

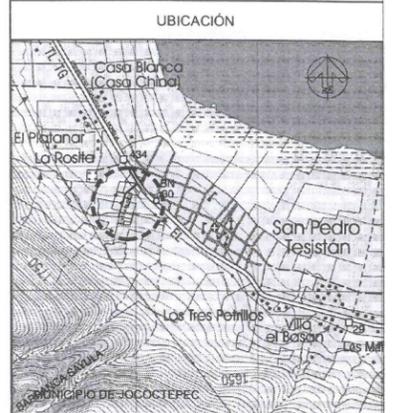

ÁREA A CONSTRUIR
316.00 m

PROYECTO
CONSTRUCCIÓN DE RED DE AGUA POTABLE EN CALLE EXTRAMUROS DE SAN PEDRO TESISTÁN

LOCALIDAD
SAN PEDRO TESISTÁN

CONTENIDO
PUNTOS GEOGRÁFICOS Y UTM

PRESIDENTE MUNICIPAL
LIC. JOSÉ MIGUEL GÓMEZ LÓPEZ

COORDINADOR DE GESTIÓN INTERNA DE LA CIUDAD
ING. SERGIO CABRERA

DIRECTOR DE OBRAS PÚBLICAS
ING. JUAN MANUEL GARCÍA ESCOTO

TESORERO MUNICIPAL
L.C.P. FRANCISCO DELGADILLO LIMÓN

SÍNDICO MUNICIPAL
LIC. JUAN JOSÉ RAMÍREZ CAMPOS

OBRA
CONSTRUCCIÓN DE RED DE AGUA POTABLE EN CALLE EXTRAMUROS

ESCALA 1:500

FECHA
AGOSTO DEL 2019

L-6

CALLE HIDALGO SUR, No. 187C, COL. CENTRO C.P. 45800
TELÉFONO: (01 387) 7632470 EXT.114

DIBUJO ARQ. ERC REVISÓ ARQ. FSS

ROUTE DE ARCHIVO
C. EXTRAMUROS (AGUA)

H. AYUNTAMIENTO
CONSTITUCIONAL DE JOCOTEPEC, JAL.
2018 - 2021




Jocotepec

Gobierno Municipal
H. AYUNTAMIENTO
CONSTITUCIONAL DE JOCOTEPEC, JAL.
2018 - 2021
DIRECCIÓN DE OBRAS PÚBLICAS

LEVANTAMIENTO DE ÁREA DE ARROYO EN LA CALLE EXTRAMUROS DE LA LOCALIDAD DE SAN PEDRO TESISÁN, EN EL MUNICIPIO DE JOCOTEPEC, JALISCO.

UBICACIÓN

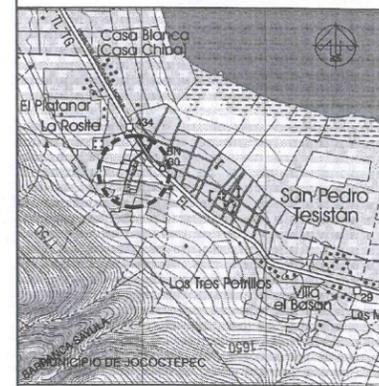

ÁREA A CONSTRUIR

316.00 m

PROYECTO
CONSTRUCCIÓN DE RED DE AGUA POTABLE EN CALLE EXTRAMUROS DE SAN PEDRO TESISÁN

LOCALIDAD
SAN PEDRO TESISÁN

CONTENIDO
LOCALIZACIÓN EN GOOGLE

PRESIDENTE MUNICIPAL
LIC. JOSÉ MIGUEL GÓMEZ LÓPEZ

COORDINADOR DE GESTIÓN INTERNA DE LA CIUDAD
ING. SERGIO CABRERA

DIRECTOR DE OBRAS PÚBLICAS
ING. JUAN MANUEL GARCÍA ESCOTO

TESORERO MUNICIPAL
L.C.P. FRANCISCO DELGADILLO LIMÓN

SÍNDICO MUNICIPAL
LIC. JUAN JOSÉ RAMÍREZ CAMPOS

OBRA
CONSTRUCCIÓN DE RED DE AGUA POTABLE EN CALLE EXTRAMUROS

SIN ESCALA

FECHA
AGOSTO DEL 2019

L-7

CALLE HIDALGO SUR, No. 187C, COL. CENTRO C.P. 45800
TELÉFONO: (01 387) 7632470 EXT.114

DIBUJO ARQ. ERC REVISÓ ARQ. FSS

RUTA DE ARCHIVO
C. EXTRAMUROS (AGUA)

H. AYUNTAMIENTO
CONSTITUCIONAL DE JOCOTEPEC, JAL.
2018 - 2021



Image © 2017 DigitalGlobe
© 2017 Google
© 2017 INEGI

Google Earth

2005
Fechas de imágenes: 12/26/2016 13 Q 665421.69 m E 2237553.67 m N elevación 1552 m alt. ojo 3.19 km

CROQUIS DE LOCALIZACIÓN GEOGRÁFICA



CROQUIS DE LOCALIZACIÓN REGIONAL

MACROLOCALIZACIÓN

A GUADALAJARA

LOCALIDAD DE SAN PEDRO TESISTÁN

MUNICIPIO DE JOCOTEPEC



Jocotepec

Gobierno Municipal
H. AYUNTAMIENTO
CONSTITUCIONAL DE JOCOTEPEC, JAL.
2018 - 2021
DIRECCIÓN DE OBRAS PÚBLICAS

LEVANTAMIENTO DE ÁREA DE ARROYO EN LA CALLE EXTRAMUROS DE LA LOCALIDAD DE SAN PEDRO TESISTÁN, EN EL MUNICIPIO DE JOCOTEPEC, JALISCO.

UBICACIÓN



ÁREA A CONSTRUIR

351.00 m

PROYECTO
CONSTRUCCIÓN DE RED DE DRENAJE SANITARIO EN CALLE EXTRAMUROS DE SAN PEDRO TESISTÁN

LOCALIDAD
SAN PEDRO TESISTÁN

CONTENIDO
MACROLOCALIZACIÓN

PRESIDENTE MUNICIPAL
LIC. JOSÉ MIGUEL GÓMEZ LÓPEZ
COORDINADOR DE GESTIÓN INTERNA DE LA CIUDAD
ING. SERGIO CABRERA
DIRECTOR DE OBRAS PÚBLICAS
ING. JUAN MANUEL GARCÍA ESCOTO
TESORERO MUNICIPAL
L.C.P. FRANCISCO DELGADILLO LIMÓN
SÍNDICO MUNICIPAL
LIC. JUAN JOSÉ RAMÍREZ CAMPOS

OBRA
CONSTRUCCIÓN DE RED DE DRENAJE SANITARIO
DIRECCIÓN DE OBRAS PÚBLICAS

SIN ESCALA

FECHA
AGOSTO DEL 2019

L-1

CALLE HIDALGO SUR, No. 187C, COL. CENTRO C.P. 45800
TELÉFONO: (01 387) 7632470 EXT.114

DIBUJO ARQ. ERC REVISÓ ARQ. FSS

RUTA DE ARCHIVO
C. EXTRAMUROS (DRENAJE).dwg

H. AYUNTAMIENTO
CONSTITUCIONAL DE JOCOTEPEC, JAL.
2018 - 2021

2,239,000mN



2,238,000mN

2,237,000mN

2,236,000mN

664,000mE

665,000mE

666,000mE

667,000mE




Jocotepec

Gobierno Municipal
 H. AYUNTAMIENTO
 CONSTITUCIONAL DE JOCOCTEPEC, JAL.
 2018 - 2021
 DIRECCIÓN DE OBRAS PÚBLICAS

LEVANTAMIENTO DE ÁREA DE ARROYO EN LA CALLE EXTRAMUROS DE LA LOCALIDAD DE SAN PEDRO TESISTÁN, EN EL MUNICIPIO DE JOCOCTEPEC, JALISCO.

UBICACIÓN

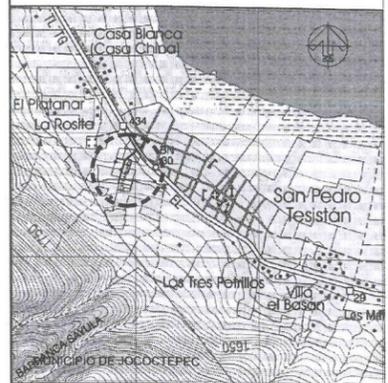

ÁREA A CONSTRUIR

351.00 m

PROYECTO
 CONSTRUCCIÓN DE RED DE DRENAJE SANITARIO EN CALLE EXTRAMUROS DE SAN PEDRO TESISTÁN

LOCALIDAD
 SAN PEDRO TESISTÁN

CONTENIDO
 MICROLOCALIZACIÓN

PRESIDENTE MUNICIPAL
 LIC. JOSÉ MIGUEL GÓMEZ LÓPEZ
 COORDINADOR DE GESTIÓN INTERNA DE LA CIUDAD
 ING. SERGIO CABRERA
 DIRECTOR DE OBRAS PÚBLICAS
 ING. JUAN MANUEL GARCÍA ESCOTO
 TESORERO MUNICIPAL
 L.C.P. FRANCISCO DELGADILLO LIMÓN
 SÍNDICO MUNICIPAL
 LIC. JUAN JOSÉ RAMÍREZ CAMPOS

OBRA
 DIRECCIÓN DE OBRAS PÚBLICAS
 CONSTRUCCIÓN DE RED DE DRENAJE SANITARIO

SIN ESCALA	L-2
FECHA AGOSTO DEL 2019	

CALLE HIDALGO SUR, No. 187C, COL. CENTRO C.P. 45800
 TELÉFONO: (01 387) 7632470 EXT.114

DIBUJO ARQ. ERC	REVISÓ ARQ. FSS
RUTA DE ARCHIVO C. EXTRAMUROS (DRENAJE).dwg	

H. AYUNTAMIENTO
 CONSTITUCIONAL DE JOCOCTEPEC, JAL.
 2018 - 2021


X=664,800

Y=2,237,600

Y=2,237,700

Y=2,237,800

Y=2,237,900

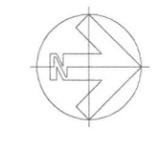

Jocotepec
 Gobierno Municipal
 H. AYUNTAMIENTO
 CONSTITUCIONAL DE JOCOTEPEC, JAL.
 2018 - 2021
 DIRECCIÓN DE OBRAS PÚBLICAS

LEVANTAMIENTO DE ÁREA DE ARROYO EN LA CALLE EXTRAMUROS DE LA LOCALIDAD DE SAN PEDRO TESISTÁN, EN EL MUNICIPIO DE JOCOTEPEC, JALISCO.

UBICACIÓN



ÁREA A CONSTRUIR

351.00 m

PROYECTO
 CONSTRUCCIÓN DE RED DE DRENAJE SANITARIO EN CALLE EXTRAMUROS DE SAN PEDRO TESISTÁN

LOCALIDAD
 SAN PEDRO TESISTÁN

CONTENIDO
 LEVANTAMIENTO TOPOGRÁFICO Y PLANTA DE CADENAMIENTOS

PRESIDENTE MUNICIPAL
 LIC. JOSÉ MIGUEL GÓMEZ LÓPEZ

COORDINADOR DE GESTIÓN INTERNA DE LA CIUDAD
 ING. SERGIO CABRERA

DIRECTOR DE OBRAS PÚBLICAS
 ING. JUAN MANUEL GARCÍA ESCOTO

TESORERO MUNICIPAL
 L.C.P. FRANCISCO DELGADILLO LIMÓN

SÍNDICO MUNICIPAL
 LIC. JUAN JOSÉ RAMÍREZ CAMPOS

OBRA
 CONSTRUCCIÓN DE RED DE DRENAJE SANITARIO



ESCALA 1:500

FECHA
AGOSTO DEL 2019

L-3

CALLE HIDALGO SUR, No. 187C, COL. CENTRO C.P. 45800
 TELÉFONO: (01 387) 7632470 EXT.114

DIBUJO ARQ. ERC REVISÓ ARQ. FSS

RUTA DE ARCHIVO
 C. EXTRAMUROS (DRENAJE).dwg


H. AYUNTAMIENTO
 CONSTITUCIONAL DE JOCOTEPEC, JAL.
 2018 - 2021



CUADRO DE CONSTRUCCION						
LADO EST	PV	RUMBO	DISTANCIA	V	COORDENADAS	
					Y	X
				1	2,237,853.6464	665,038.4190
1	2	S 51°53'42.73" W	22.000	2	2,237,840.0702	665,021.1076
2	3	N 78°39'28.90" W	19.500	3	2,237,843.9051	665,001.9884
3	4	S 50°00'58.63" W	114.000	4	2,237,770.6526	664,914.6382
4	5	S 15°51'06.85" W	195.500	5	2,237,582.5873	664,861.2370

LONGITUD = 351.00 m

ESCALA GRÁFICA

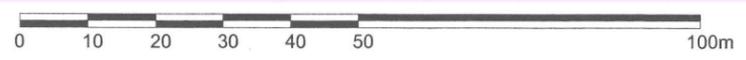

ESCALA 1:500


X=664,800

Y=2,237,600

Y=2,237,700

Y=2,237,800

Y=2,237,900

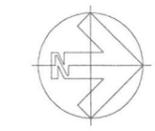

X=664,900

X=665,000


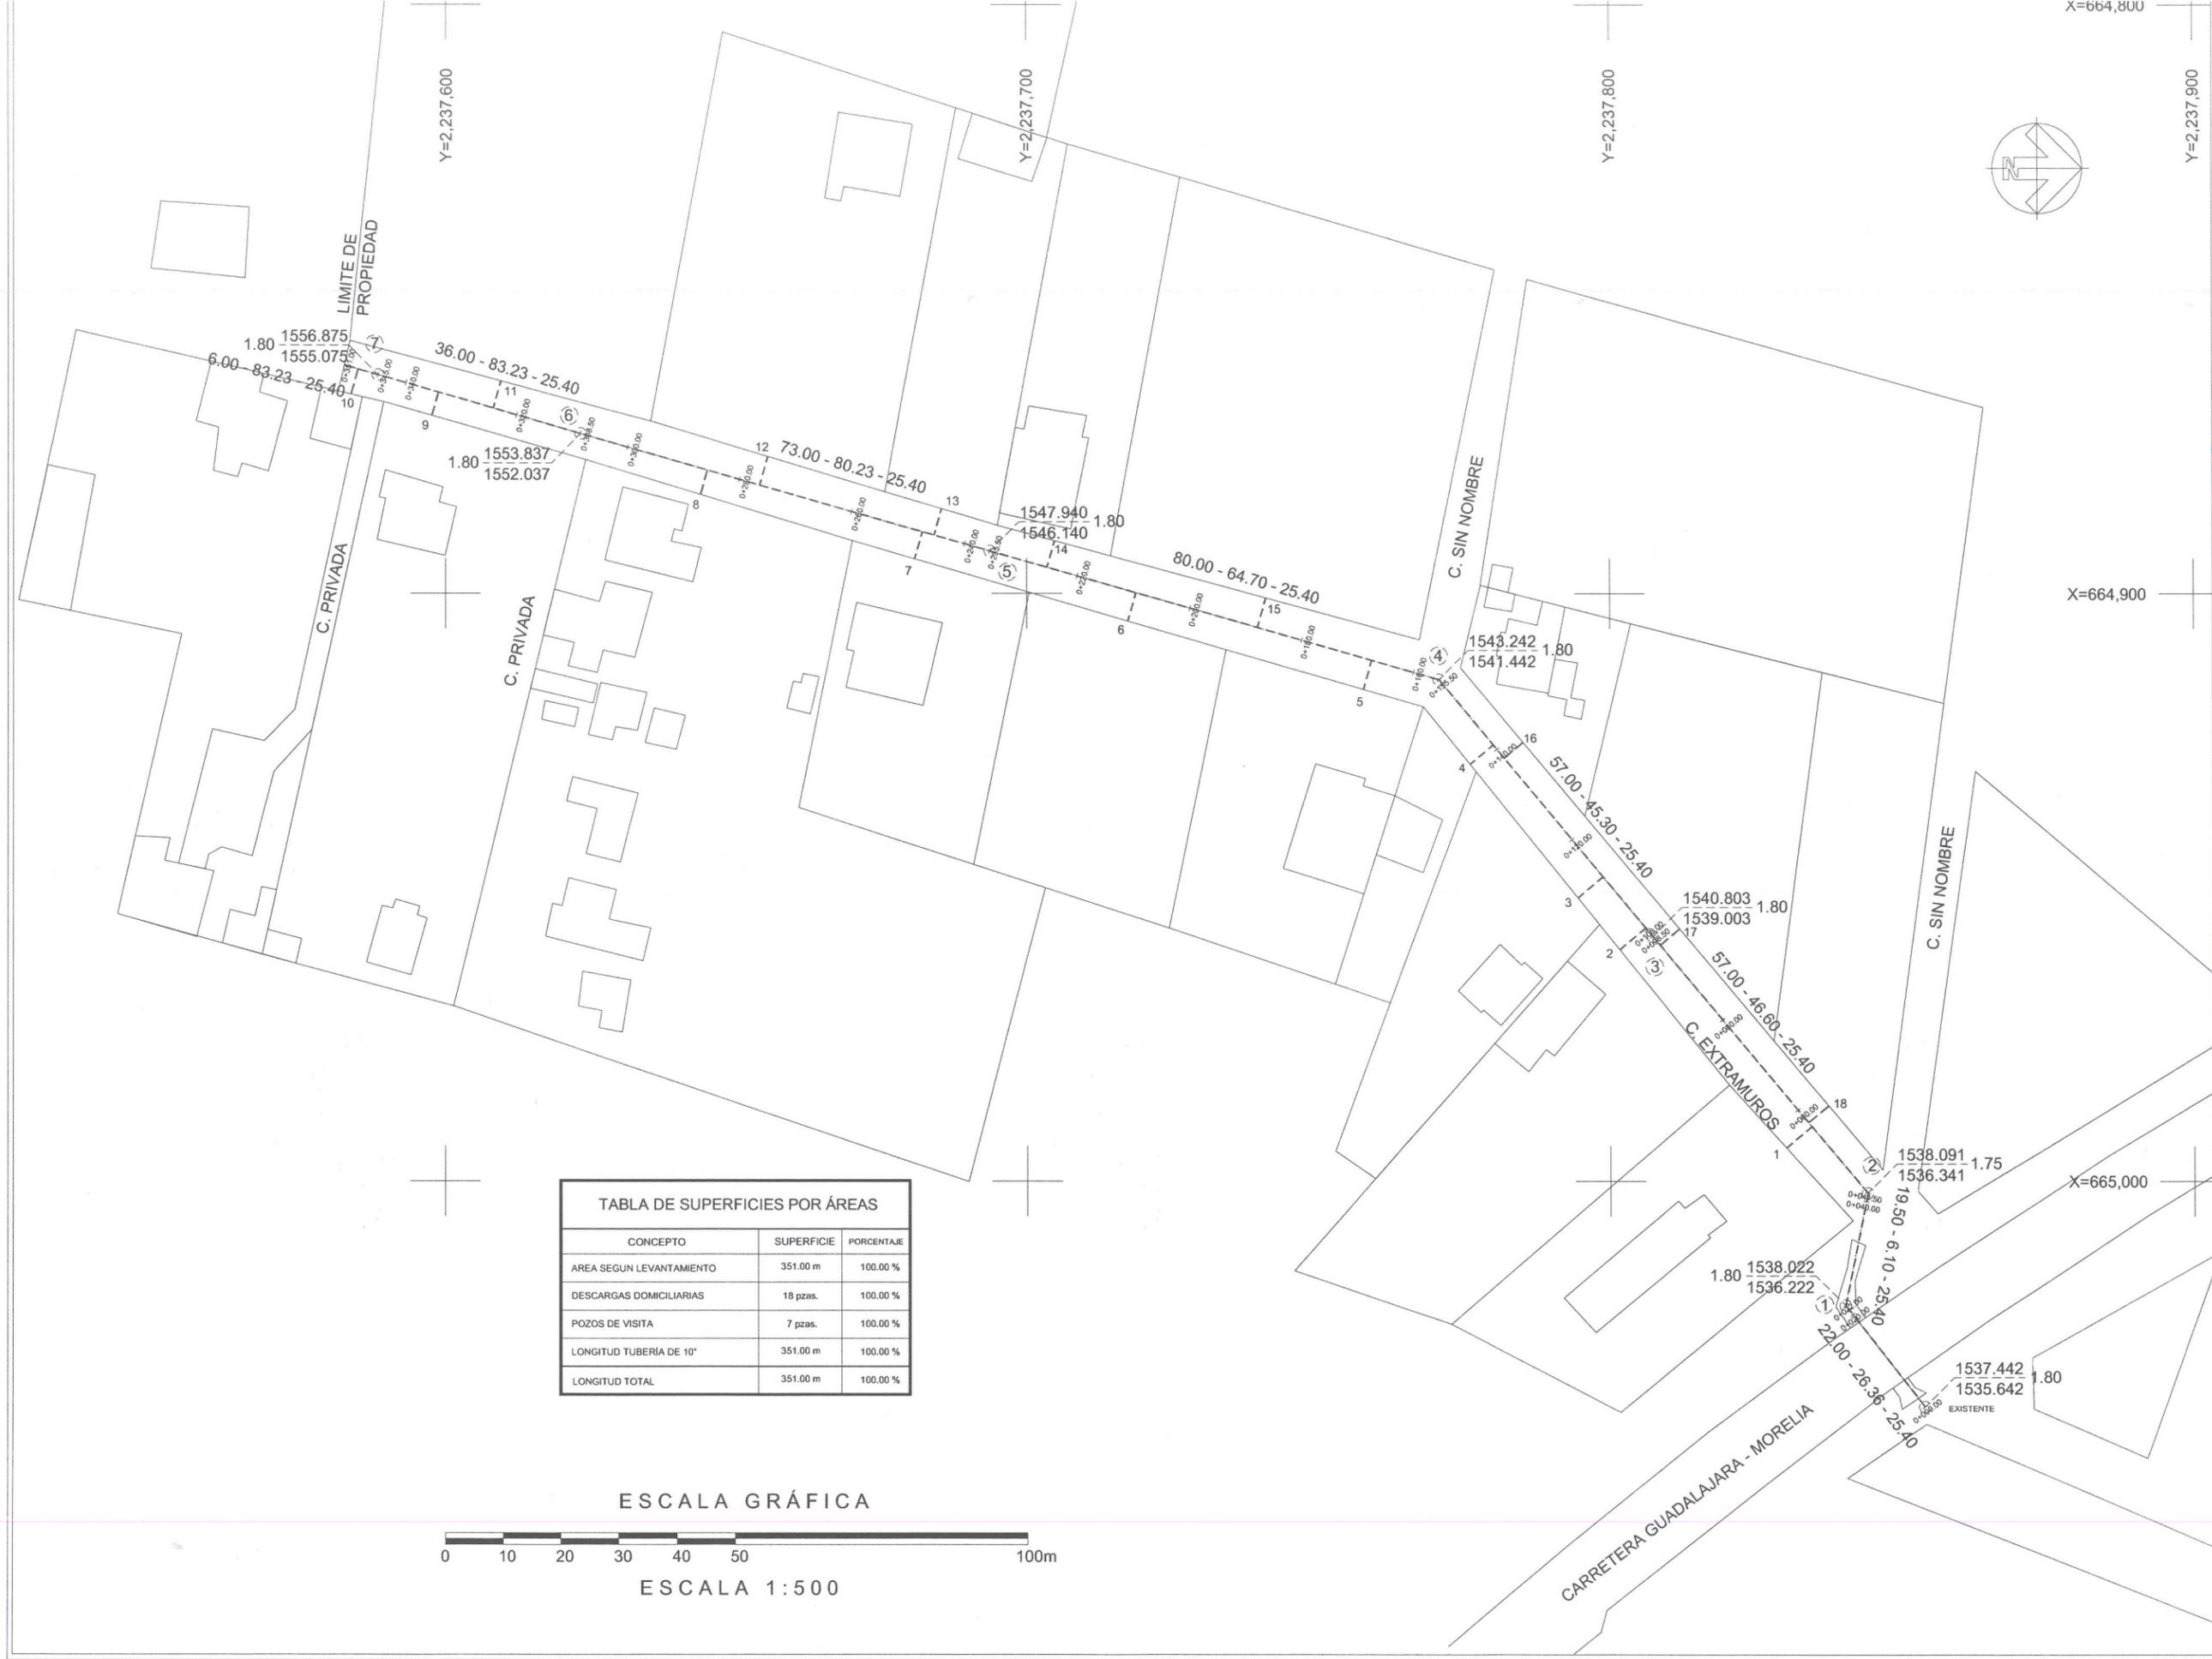


TABLA DE SUPERFICIES POR ÁREAS		
CONCEPTO	SUPERFICIE	PORCENTAJE
AREA SEGUN LEVANTAMIENTO	351.00 m	100.00 %
DESCARGAS DOMICILIARIAS	18 pzas.	100.00 %
POZOS DE VISITA	7 pzas.	100.00 %
LONGITUD TUBERIA DE 10"	351.00 m	100.00 %
LONGITUD TOTAL	351.00 m	100.00 %



Jocotepec
 Gobierno Municipal
 H. AYUNTAMIENTO
 CONSTITUCIONAL DE JOCOCTEPEC, JAL.
 2018 - 2021
 DIRECCIÓN DE OBRAS PÚBLICAS

LEVANTAMIENTO DE ÁREA DE ARROYO EN LA CALLE EXTRAMUROS DE LA LOCALIDAD DE SAN PEDRO TESISTÁN, EN EL MUNICIPIO DE JOCOCTEPEC, JALISCO.

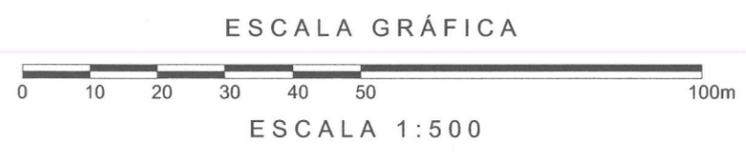

ÁREA A CONSTRUIR
 351.00 m

PROYECTO
 CONSTRUCCIÓN DE RED DE DRENAJE SANITARIO EN CALLE EXTRAMUROS DE SAN PEDRO TESISTÁN

LOCALIDAD
 SAN PEDRO TESISTÁN

CONTENIDO
PROYECTO RED DE DRENAJE SANITARIO

PRESIDENTE MUNICIPAL
 LIC. JOSÉ MIGUEL GÓMEZ LÓPEZ
 COORDINADOR DE GESTIÓN INTERNA DE LA CIUDAD
 ING. SERGIO CABRERA
 DIRECTOR DE OBRAS PÚBLICAS
 ING. JUAN MANUEL GARCÍA ESCOTO
 TESORERO MUNICIPAL
 L.C.P. FRANCISCO DELGADILLO LIMÓN
 SINDICO MUNICIPAL
 LIC. JUAN JOSÉ RAMÍREZ CAMPOS


OBRA
 CONSTRUCCIÓN DE RED DE DRENAJE SANITARIO

ESCALA 1:500
 FECHA
 AGOSTO DEL 2019
 L-4


CALLE HIDALGO SUR, No. 187C, COL. CENTRO C.P. 45800
 TELÉFONO: (01 387) 7632470 EXT.114

DIBUJO ARQ. ERC REVISÓ ARQ. FSS
 RUTA DE ARCHIVO
 C. EXTRAMUROS (DRENAJE).dwg


H. AYUNTAMIENTO
 CONSTITUCIONAL DE JOCOCTEPEC, JAL.
 2018 - 2021

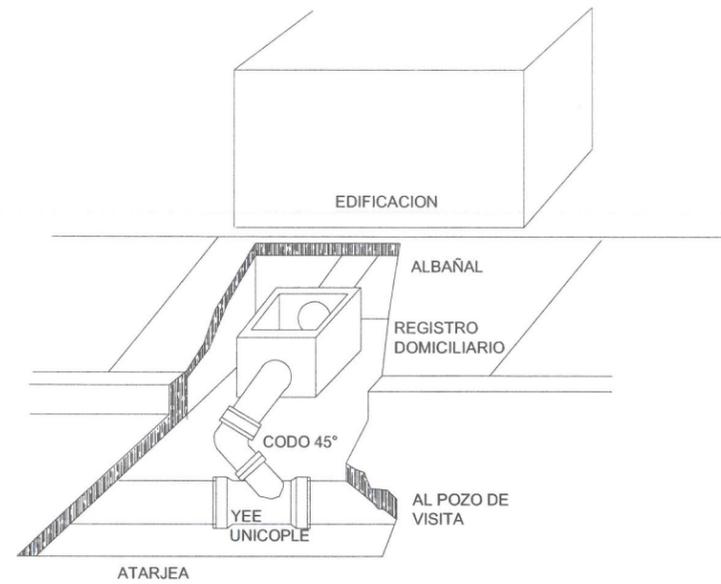

DETALLE DE CONEXIÓN DE ALBAÑAL

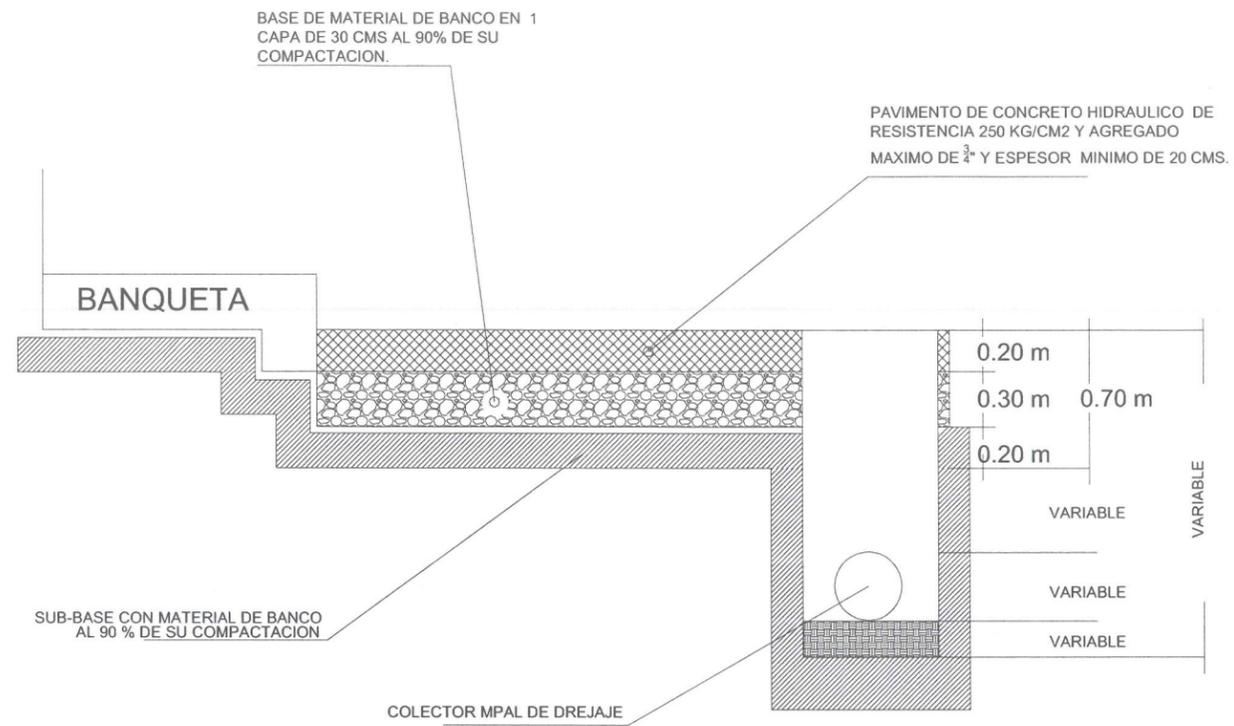


DETALLE CONSTRUCTIVO

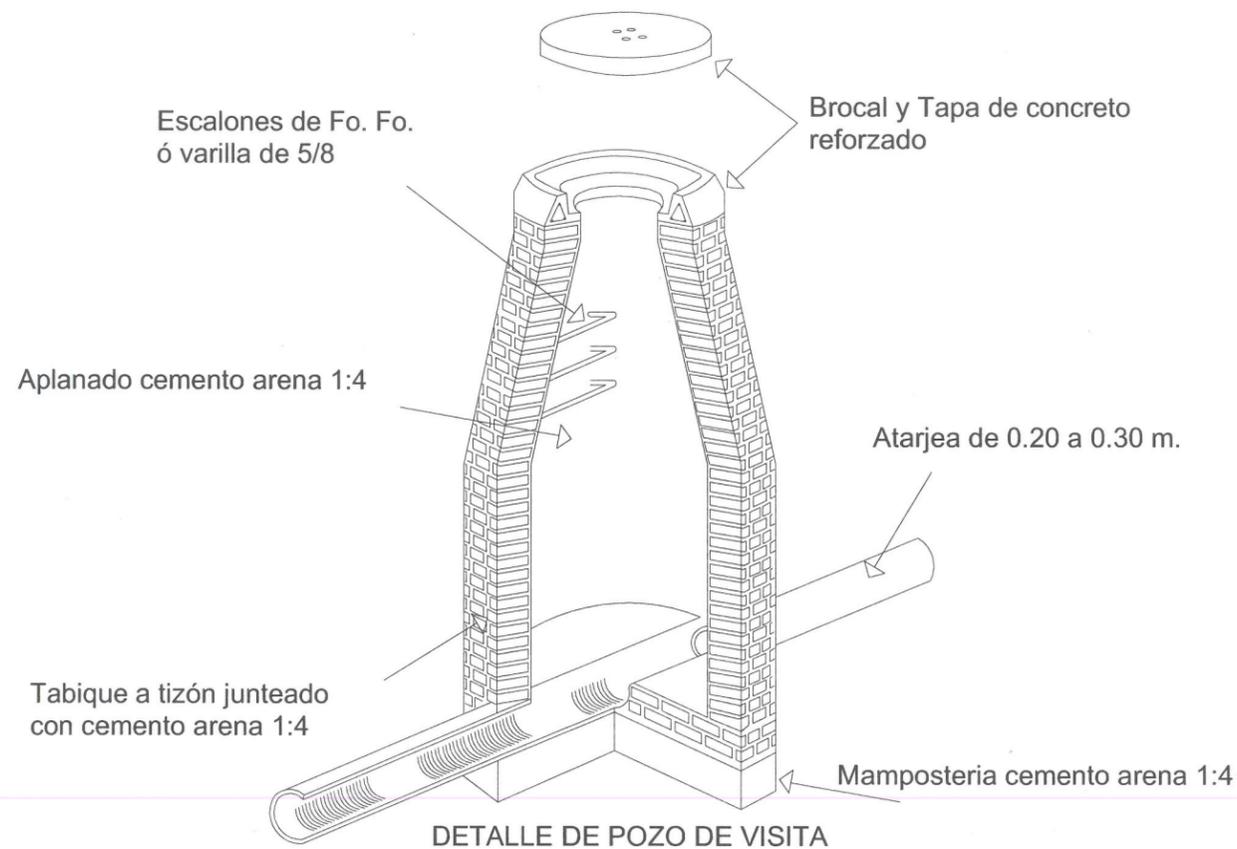


DETALLE DE POZO DE VISITA

SECCION DE POZO DE VISITA

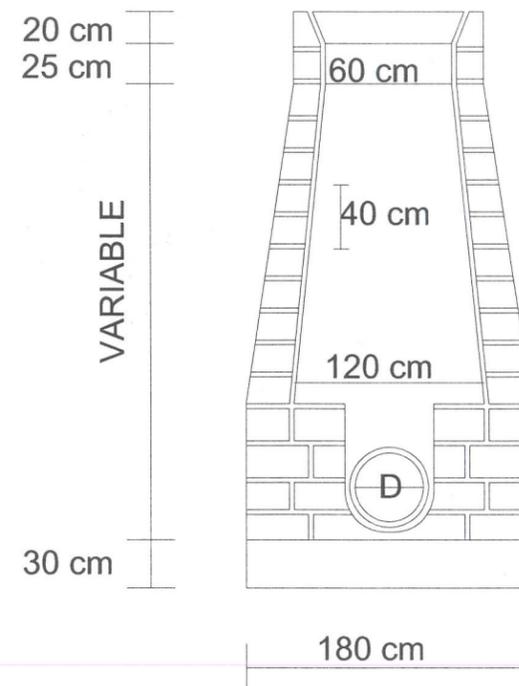

LEVANTAMIENTO DE ÁREA DE ARROYO EN LA CALLE EXTRAMUROS DE LA LOCALIDAD DE SAN PEDRO TESISTÁN, EN EL MUNICIPIO DE JOCOCTEPEC, JALISCO.

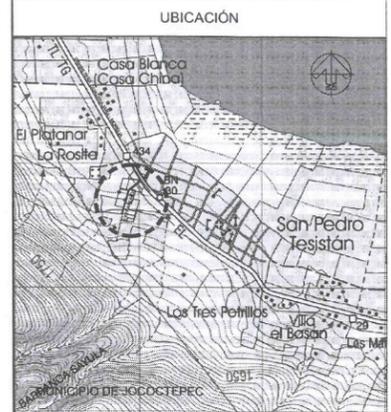

ÁREA A CONSTRUIR
351.00 m

PROYECTO
CONSTRUCCIÓN DE RED DE DRENAJE SANITARIO EN CALLE EXTRAMUROS DE SAN PEDRO TESISTÁN

LOCALIDAD
SAN PEDRO TESISTÁN

CONTENIDO
DETALLES CONSTRUCTIVOS DRENAJE SANITARIO

PRESIDENTE MUNICIPAL
LIC. JOSÉ MIGUEL GÓMEZ LÓPEZ

COORDINADOR DE GESTIÓN INTERNA DE LA CIUDAD
ING. SERGIO CABRERA

DIRECTOR DE OBRAS PÚBLICAS
ING. JUAN MANUEL GARCÍA ESCOTO

TESORERO MUNICIPAL
L.C.P. FRANCISCO DELGADILLO JIMÓN

SÍNDICO MUNICIPAL
LIC. JUAN JOSÉ RAMÍREZ CAMPOS

OBRA
CONSTRUCCIÓN DE RED DE DRENAJE SANITARIO

DIRECCIÓN DE OBRAS PÚBLICAS

SIN ESCALA
L-5


FECHA
AGOSTO DEL 2019

CALLE HIDALGO SUR, No. 187C, COL. CENTRO C.P. 45800
TELÉFONO: (01 387) 7832470 EXT.114

DIBUJO ARQ. ERC REVISÓ ARQ. FSS

RUTA DE ARCHIVO
C. EXTRAMUROS (DRENAJE).dwg

H. AYUNTAMIENTO
CONSTITUCIONAL DE JOCOCTEPEC, JAL.
2018 - 2021

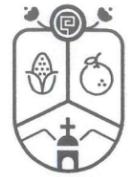


Jocotepec

Gobierno Municipal
H. AYUNTAMIENTO
CONSTITUCIONAL DE JOCOCTEPEC, JAL.
2018 - 2021
DIRECCIÓN DE OBRAS PÚBLICAS

LEVANTAMIENTO DE ÁREA DE ARROYO EN LA CALLE EXTRAMUROS DE LA LOCALIDAD DE SAN PEDRO TESISTÁN, EN EL MUNICIPIO DE JOCOCTEPEC, JALISCO.

UBICACIÓN

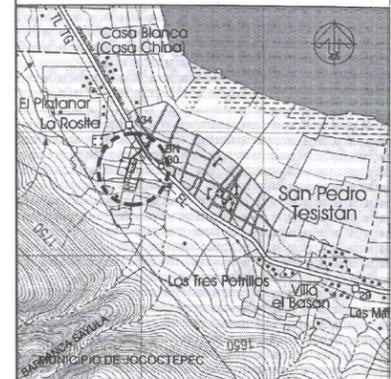

ÁREA A CONSTRUIR

351.00 m

PROYECTO
CONSTRUCCIÓN DE RED DE DRENAJE SANITARIO EN CALLE EXTRAMUROS DE SAN PEDRO TESISTÁN

LOCALIDAD
SAN PEDRO TESISTÁN

CONTENIDO
PERFILES LONGITUDINALES DRENAJE SANITARIO

PRESIDENTE MUNICIPAL
LIC. JOSÉ MIGUEL GÓMEZ LÓPEZ
COORDINADOR DE GESTIÓN INTERNA DE LA CIUDAD
ING. SERGIO CABRERA
DIRECTOR DE OBRAS PÚBLICAS
ING. JUAN MANUEL GARCÍA ESCOTO
TESORERO MUNICIPAL
L.C.P. FRANCISCO DELGADILLO LIMÓN
SÍNDICO MUNICIPAL
LIC. JUAN JOSÉ RAMÍREZ CAMPOS

OBRA
CONSTRUCCIÓN DE RED DE DRENAJE SANITARIO

ESCALA 1:400



FECHA
AGOSTO DEL 2019

L-6

CALLE HIDALGO SUR, No. 187C, COL. CENTRO C.P. 45800
TELÉFONO: (01 387) 7632470 EXT.114

DIBUJO ARQ. ERC REVISÓ ARQ. FSS
RUTA DE ARCHIVO
C. EXTRAMUROS (DRENAJE).dwg

H. AYUNTAMIENTO
CONSTITUCIONAL DE JOCOCTEPEC, JAL.
2018 - 2021

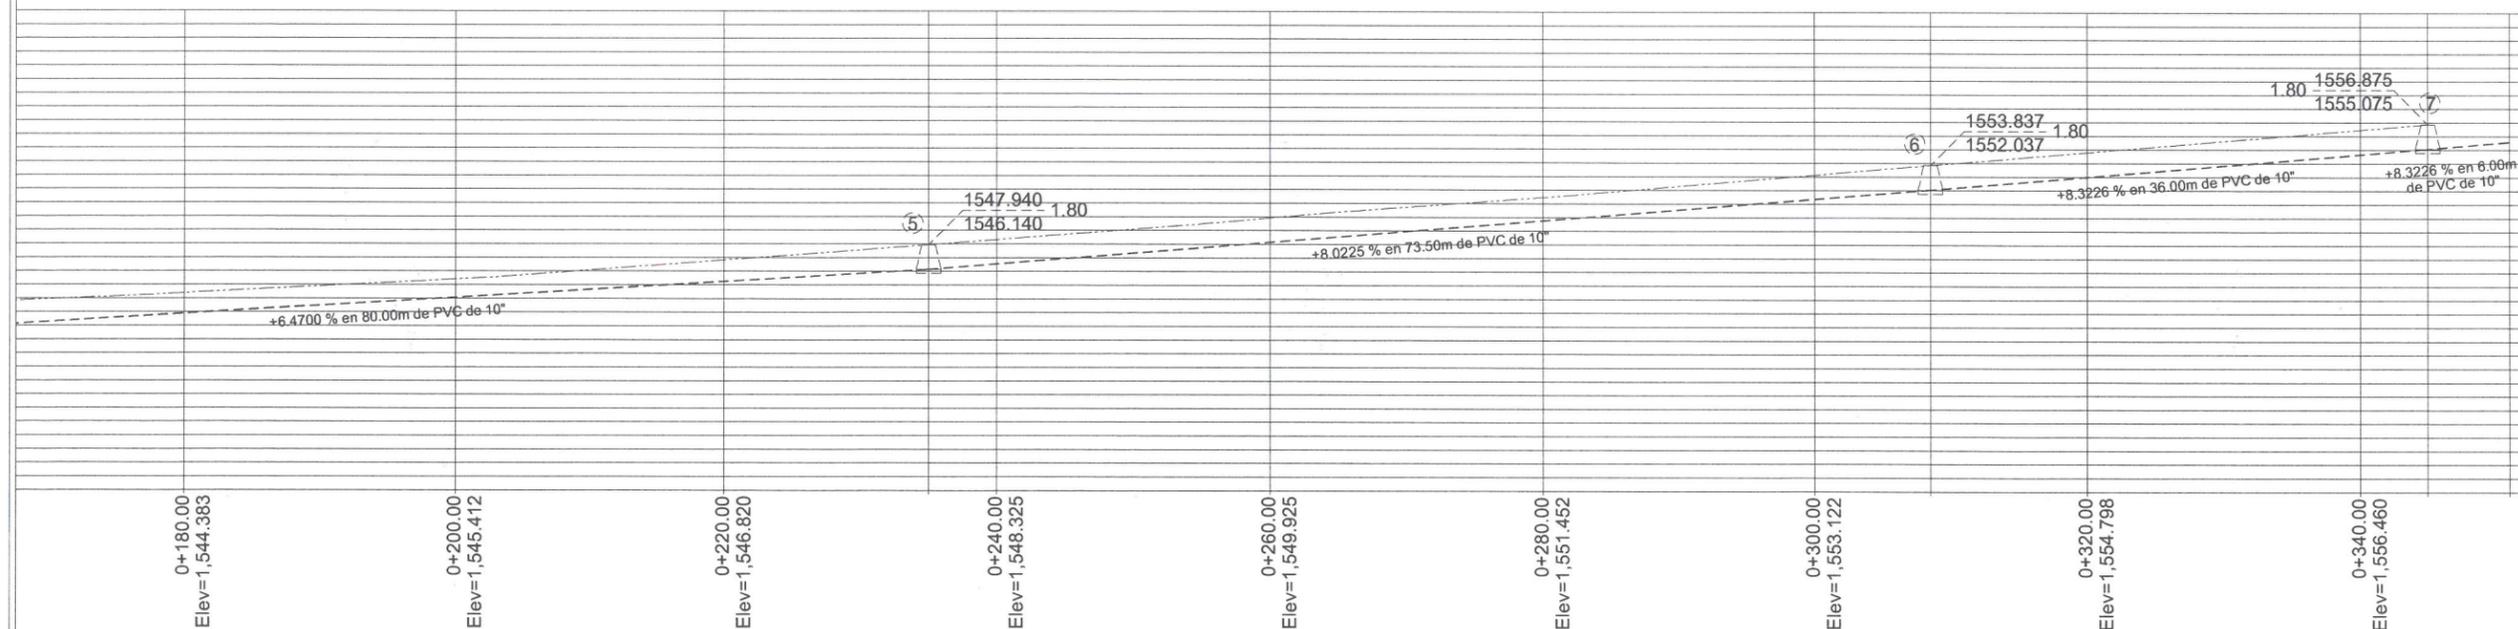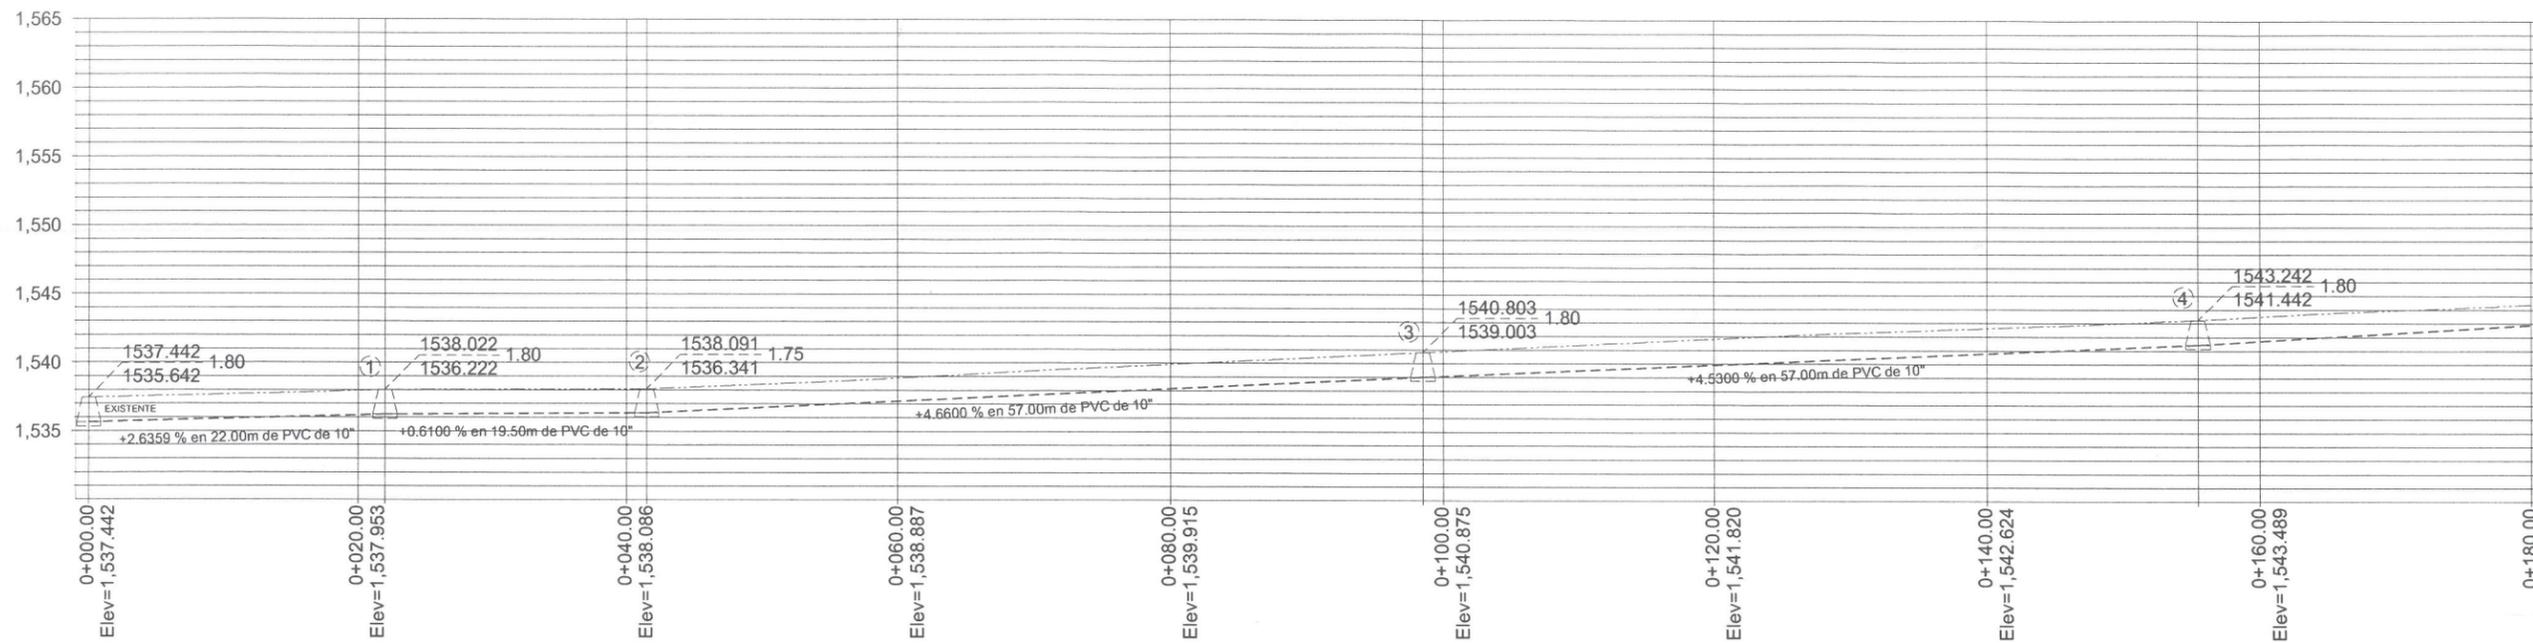

PERFIL LONGITUDINAL DRENAJE SANITARIO CALLE EXTRAMUROS

ESCALA HORIZONTAL 1 : 1000
ESCALA VERTICAL 1 : 1000


X=664,800

Y=2,237,600


Y=2,237,700

Y=2,237,800

Y=2,237,900

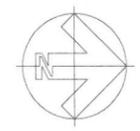


0+351.00		CALLE DRENAJE SANITARIO No. 2	
X	Y	Dátum	Sistema de coordenadas
664,861.2370	2,237,582.5873	ITRF92	Universal Transversa de Mercator (Zona: 13)
LATITUD	LONGITUD	Dátum	Sistema de coordenadas
20.2288	-103.4218	ITRF92	Geográficas con notación decimal
20°13'43.57383" N	103°25'18.57983" W	ITRF92	Geográficas con notación sexagesimal

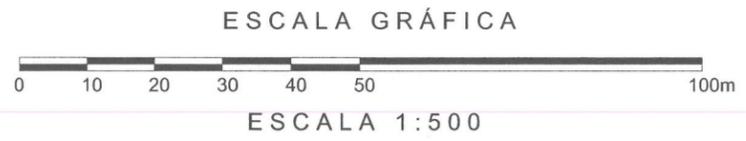

0+000.00		CALLE DRENAJE SANITARIO No. 1	
X	Y	Dátum	Sistema de coordenadas
665,038.4190	2,237,853.6464	ITRF92	Universal Transversa de Mercator (Zona: 13)
LATITUD	LONGITUD	Dátum	Sistema de coordenadas
20.2312	-103.4201	ITRF92	Geográficas con notación decimal
20°13'52.33343" N	103°25'12.38649" W	ITRF92	Geográficas con notación sexagesimal

Jocotepec
 Gobierno Municipal
 H. AYUNTAMIENTO
 CONSTITUCIONAL DE JOCOTEPEC, JAL.
 2018 - 2021
 DIRECCIÓN DE OBRAS PÚBLICAS

LEVANTAMIENTO DE ÁREA DE ARROYO EN LA CALLE EXTRAMUROS DE LA LOCALIDAD DE SAN PEDRO TESISTÁN, EN EL MUNICIPIO DE JOCOTEPEC, JALISCO.

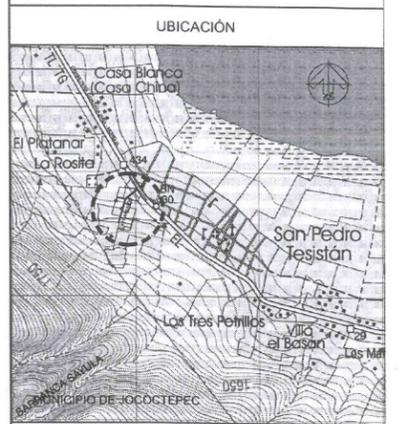

ÁREA A CONSTRUIR
 351.00 m

PROYECTO
 CONSTRUCCIÓN DE RED DE DRENAJE SANITARIO EN CALLE EXTRAMUROS DE SAN PEDRO TESISTÁN

LOCALIDAD
 SAN PEDRO TESISTÁN

CONTENIDO
 PUNTOS GEOGRÁFICOS Y UTM

PRESIDENTE MUNICIPAL
 LIC. JOSÉ MIGUEL GÓMEZ LÓPEZ

COORDINADOR DE GESTIÓN INTERNA DE LA CIUDAD
 ING. SERGIO CABRERA

DIRECTOR DE OBRAS PÚBLICAS
 ING. JUAN MANUEL GARCÍA ESCOTO

TESORERO MUNICIPAL
 L.C.P. FRANCISCO DELGADILLO LIMÓN

SÍNDICO MUNICIPAL
 LIC. JUAN JOSÉ RAMÍREZ CAMPOS

OBRA
 CONSTRUCCIÓN DE RED DE DRENAJE SANITARIO



ESCALA 1:500

FECHA
 AGOSTO DEL 2019

CALLE HIDALGO SUR, No. 187C, COL. CENTRO C.P. 45800
 TELÉFONO: (01 387) 7632470 EXT.114

DIBUJO ARQ. ERC REVISÓ ARQ. FSS

RUTA DE ARCHIVO
 C. EXTRAMUROS (DRENAJE).dwg

H. AYUNTAMIENTO
 CONSTITUCIONAL DE JOCOTEPEC, JAL.
 2018 - 2021

L-7



Jocotepec

Gobierno Municipal
H. AYUNTAMIENTO
CONSTITUCIONAL DE JOCOCTEPEC, JAL.
2018 - 2021
DIRECCIÓN DE OBRAS PÚBLICAS

LEVANTAMIENTO DE ÁREA DE ARROYO EN LA CALLE EXTRAMUROS DE LA LOCALIDAD DE SAN PEDRO TESISTÁN, EN EL MUNICIPIO DE JOCOCTEPEC, JALISCO.

UBICACIÓN



ÁREA A CONSTRUIR

351.00 m

PROYECTO
CONSTRUCCIÓN DE RED DE DRENAJE SANITARIO EN CALLE EXTRAMUROS DE SAN PEDRO TESISTÁN

LOCALIDAD
SAN PEDRO TESISTÁN

CONTENIDO
LOCALIZACIÓN EN GOOGLE

PRESIDENTE MUNICIPAL
LIC. JOSÉ MIGUEL GÓMEZ LÓPEZ

COORDINADOR DE GESTIÓN INTERNA DE LA CIUDAD
ING. SERGIO CABRERA

DIRECTOR DE OBRAS PÚBLICAS
ING. JUAN MANUEL GARCÍA ESCOTO

TESORERO MUNICIPAL
L.C.P. FRANCISCO DELGADILLO LÓPEZ

SÍNDICO MUNICIPAL
LIC. JUAN JOSÉ RAMÍREZ CAMPOS

OBRA
CONSTRUCCIÓN DE RED DE DRENAJE SANITARIO

DIRECCION DE OBRAS PUBLICAS

SIN ESCALA

L-8

FECHA
AGOSTO DEL 2019

CALLE HIDALGO SUR, No. 187C, COL. CENTRO C.P. 45800
TELÉFONO: (01 387) 7632470 EXT.114

DIBUJO ARQ. ERC REVISÓ ARQ. FSS

RUTA DE ARCHIVO
C. EXTRAMUROS (DRENAJE).dwg

H. AYUNTAMIENTO
CONSTITUCIONAL DE JOCOCTEPEC, JAL.
2018 - 2021



Image © 2017 DigitalGlobe
© 2017 Google
© 2017 INEGI

Fechas de imágenes: 12/26/2016 13 Q 665421.69 m E 2237553.67 m N elevación 1552 m alt. ojo 3.19 km

2005