




C. GALEANA

CONSTRUCCIÓN DE LINEA DE AGUA POTABLE EN LA CALLE PRIVADA GALEANA ENTRE CALLE GALEANA A CERRADA		
CONCEPTO	CANTIDAD	UNIDAD
ÁREA SEGÚN LEVANTAMIENTO	389.34	m2
LONGUITUD DE TUBERÍA DE PVC DE 3"Ø	52.32	m
TOMAS DOMICILIARIAS DE 1/2"Ø	11.00	pzas
CAJAS DE VALVULAS	1.00	pza
CONEXIÓN CAJAS DE VALVULAS	0.00	pza



LEVANTAMIENTO DE ÁREA DE ARROYO EN PRIVADA GALEANA, ENTRE CALLE GALEANA AL FINAL, EN LA LOCALIDAD DE SAN JUAN COSALA, EN EL MUNICIPIO DE JOCOTEPEC, JALISCO.

UBICACIÓN

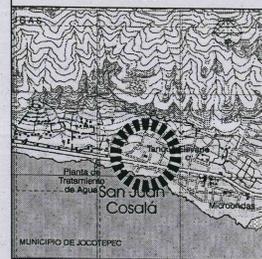

ÁREA A CONSTRUIR

52.32 ML

PROYECTO: PROYECTO CONSTRUCCIÓN DE RED DE LINEA DE AGUA POTABLE EN CALLE PRIV. GALEANA DE LA CALLE GALEANA AL CADENAMIENTO 0+052.32

LOCALIDAD: SAN JUAN COSALA

CONTENIDO: PROYECTO DE RED DE AGUA POTABLE DE 3"

OBRA: PROYECTO CONSTRUCCIÓN DE RED DE LINEA DE AGUA POTABLE EN CALLE PRIV. GALEANA DE LA CALLE GALEANA AL CADENAMIENTO 0+052.32

ESCALA 1:200


PLANO L-1

FEDIA: MARZO DE 2022


DIBUJO: REVISOR:

Instalación de 1 derivación de pvc a partir de una linea.

Detalle de la Instalación de la Junta Mecánica

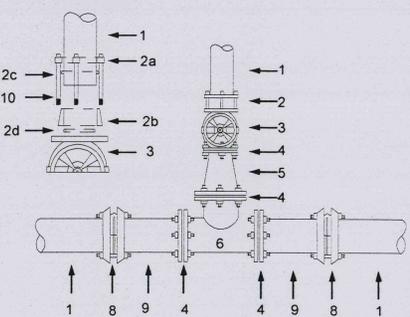

- Componentes:
- 1.- Tubo de pvc (630 mm)
 - 2.- Junta Mecánica
 - 2a.- Brida loca
 - 2b.- Barril
 - 2c.- Empaque de hule que hace el sello entre tubo de PVC Y el barril
 - 2d.- Empaque de hule que hace el sello entre el barril y la válvula de compuerta
 - 3.- Válvula de Compuerta
 - 4.- Empaque de Plomo
 - 5.- Reducción de FoFo
 - 6.- Te de FoFo (check)
 - 7.- Tubo de A-C (900 mm)
 - 8.- Junta Gibault
 - 9.- Extremidad de FoFo
 - 10.- Tornillos o espárragos

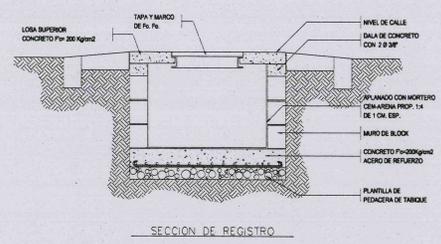

[Handwritten signature]

DIRECCION DE OBRAS PUBLICAS

C. GALEANA

PRIV. GALEANA



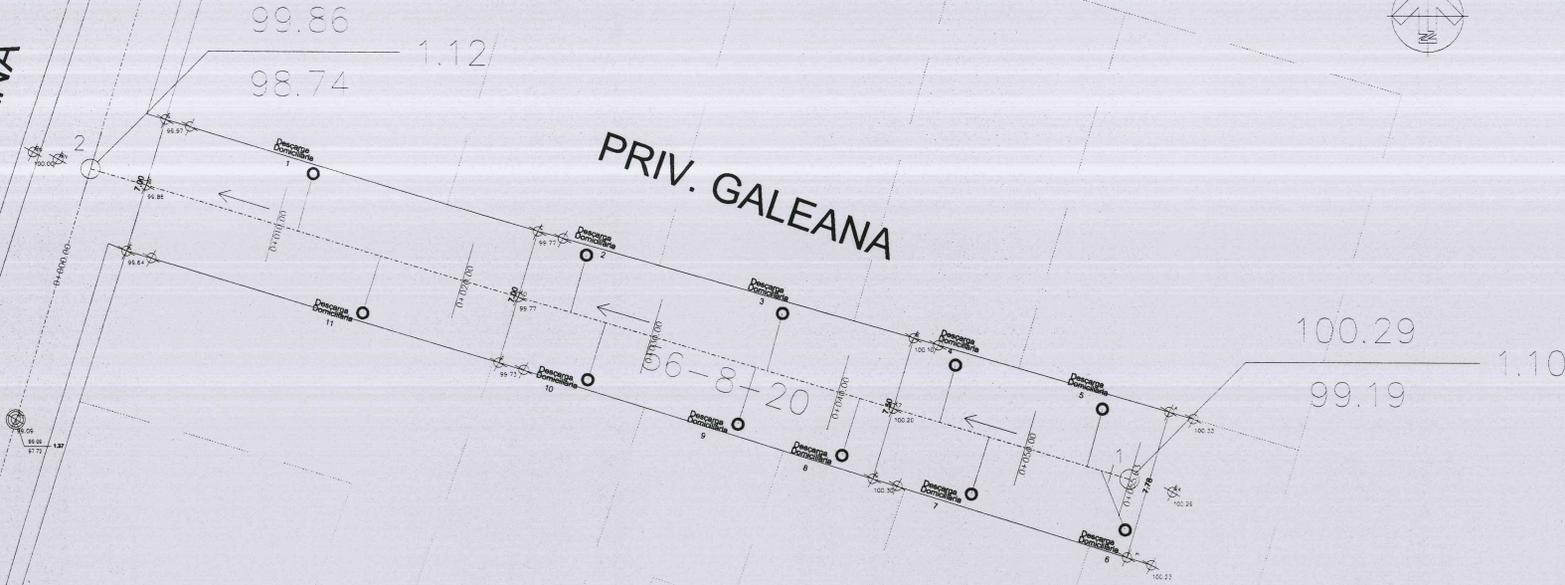


TABLA DE SUPERFICIES POR ÁREAS		
CONCEPTO	CANTIDAD	PORCENTAJE
LONGITUD TUBERIA	56.00 ml	100.00%
DESCARGAS DOMICILIARIAS TOTALES	11 pzas.	100%
POZOS DE VISITA	1 pzas.	100.00%
CONEXIONES A POZO DE VISITA	1 pzas.	100.00%
ÁREA TOTAL	389.341 m ²	

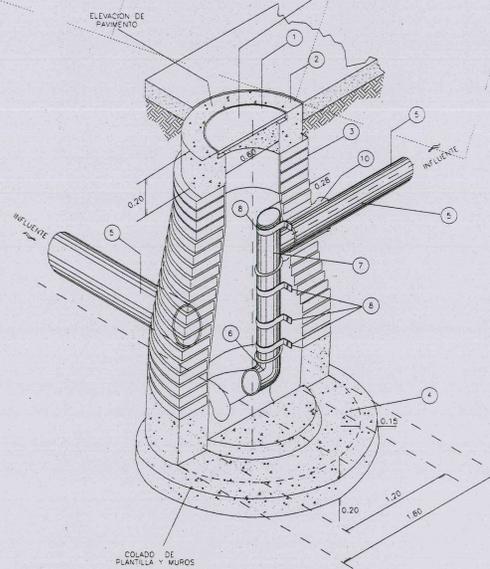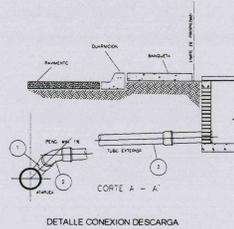

- ESPECIFICACIONES**
- 1.- BROCAL Y TAPA DESEA DE F.O. DE 24" DE 110 kg CON LETRERA CERN
 - 2.- ANILLO DE CONCRETO SMIPE 15x210 kg/CM2
 - 3.- MURO DE LADRILLO APUNDO INTERIOR Y EXTERIOR MORTERO CEMENTO, ARMA REFORZADO, 15 CON IMPERMEABILIZANTE INTERIOR DE 300 CENTIMETROS DE ESPESOR, Y JUNTEADO CON MORTERO 1:3
 - 4.- CIMENTACION DE CONCRETO SMIPE CON ARMADO EN CANTO INTERIOR 15x 210 kg/CM2 HASTA 0.10 m SOBRE LONGO DE LA TUBERIA EXISTENTE
 - 5.- ATARJEAS
 - 6.- CODOO DE PVC SANITARIO ASTM D-3034
 - 7.- TEE DE PVC SANITARIO ASTM D-3034
 - 8.- FUNCIÓN A BASE DE SOLERA DE ALUMINO Y BARRERAMUJAS
 - 9.- ANILLO DE CONCRETO SMIPE 15x 210 kg/CM2 DE 0.10 m DE ANCHO PARA LAS TUBERIAS INFLUYENTES
 - 10.- SE DEBERAN UTILIZAR ADAPTADORES DE PVC PARA INTRODUCIR A LOS POCOS DE VISTA CON RECUBRIMIENTO EXTERIOR DE MORTERO Y ALGUNA OTRO SELLADOR ADECUADO ENTRE LA TUBERIA Y EL FONDO DEL MORTERO
 - 11.- TODOS LOS CONCRETOS Y MORTEROS DEBERAN SER DE CEMENTO TIPO 2
 - 12.- EN ZONAS NO PAVIMENTADAS EL BROCAL DEBERA SER DE 0.10


TODAS LAS ADICIONES SON EN METROS

Spotan

Amor



DIRECCION DE OBRAS PUBLICAS

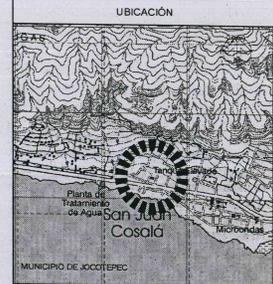

UBICACIÓN

ÁREA A CONSTRUIR
55.64 ML

PROYECTO
PROYECTO CONSTRUCCIÓN DE RED DE DRENAJE SANITARIO EN CALLE PRIV. GALEANA DE LA CALLE GALEANA AL CADENAMIENTO 0+056.64

LOCALIDAD
SAN JUAN COSALA

CONTENIDO
PROYECTO DE RED DE DRENAJE SANITARIO 8"

OBRA
PROYECTO CONSTRUCCIÓN DE RED DE DRENAJE SANITARIO EN CALLE PRIV. GALEANA DE LA CALLE GALEANA AL CADENAMIENTO 0+056.64

ESCALA 1:200

PLANO
L-2

FECHA:
MARZO DE 2022

DIBUJO: _____ REVISO: _____


RUTA DE ARCHIVO

CALLE PRIVADA GALEANA	CANTIDAD	UNIDAD
EMPEDRADO AHOGADO EN CEMENTO	300.95	m2
LONGITUD DE MACHUELO PREFABRICADO	103.62	m
LONGITUD DE VIALIDAD	52.79	m
HUELLA DE CONCRETO	0.00	ml
ÁREA TOTAL	381.79	m2




C. GALEANA


PRIV. GALEANA

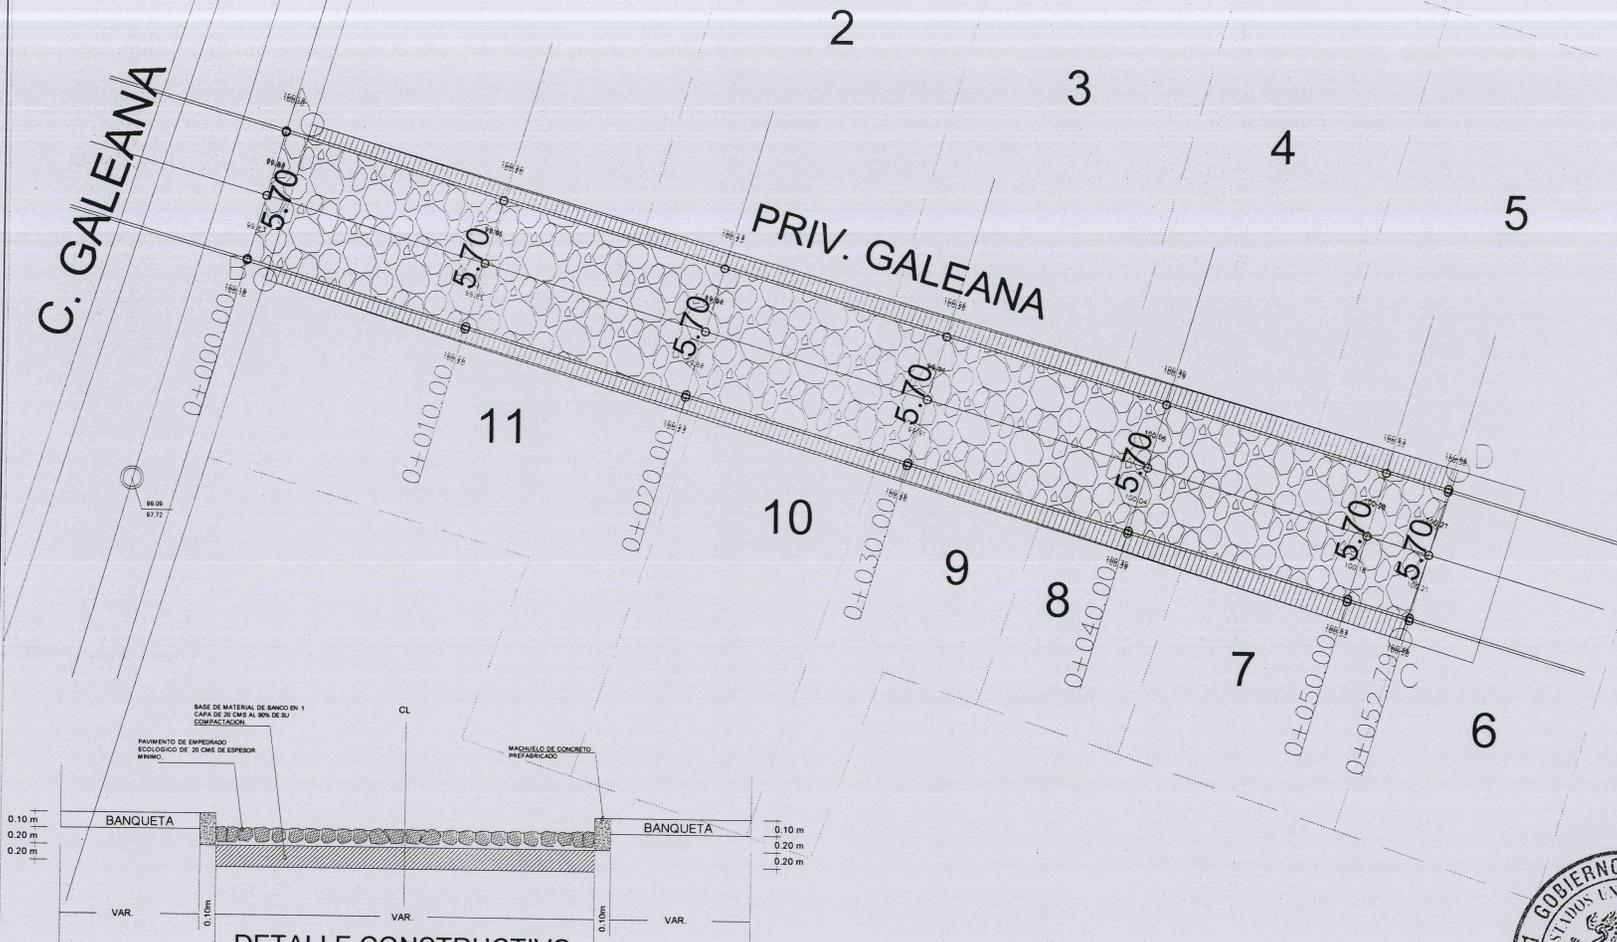

DETALLE CONSTRUCTIVO

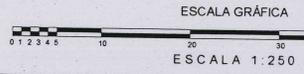

LEVANTAMIENTO DE ÁREA DE ARROYO EN PRIVADA GALEANA, ENTRE CALLE GALEANA AL FINAL, EN LA LOCALIDAD DE SAN JUAN CÓSALA, EN EL MUNICIPIO DE JUCOTEPEC, JALISCO.

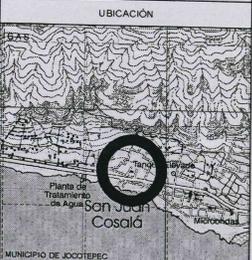

ÁREA A CONSTRUIR
300.95 M2

PROYECTO
PROYECTO CONSTRUCCIÓN DE EMPEDRADO AHOGADO EN CEMENTO EN CALLE PRIV. GALEANA DE LA CALLE GALEANA AL CADENAMIENTO 0+052.79

LOCALIDAD
SAN JUAN CÓSALA

CONTENIDO

OBRA
EMPEDRADO AHOGADO EN CEMENTO EN CALLE PRIV. GALEANA DE LA CALLE GALEANA AL CADENAMIENTO 0+052.79

ESCALA 1:250
FECHA: MARZO DE 2022
PLANO: L-3

REVISO:

Registramos y cobramos Jan

[Handwritten signature]

DIRECCION DE OBRAS PUBLICAS