


CROQUIS DE LOCALIZACIÓN GEOGRÁFICA

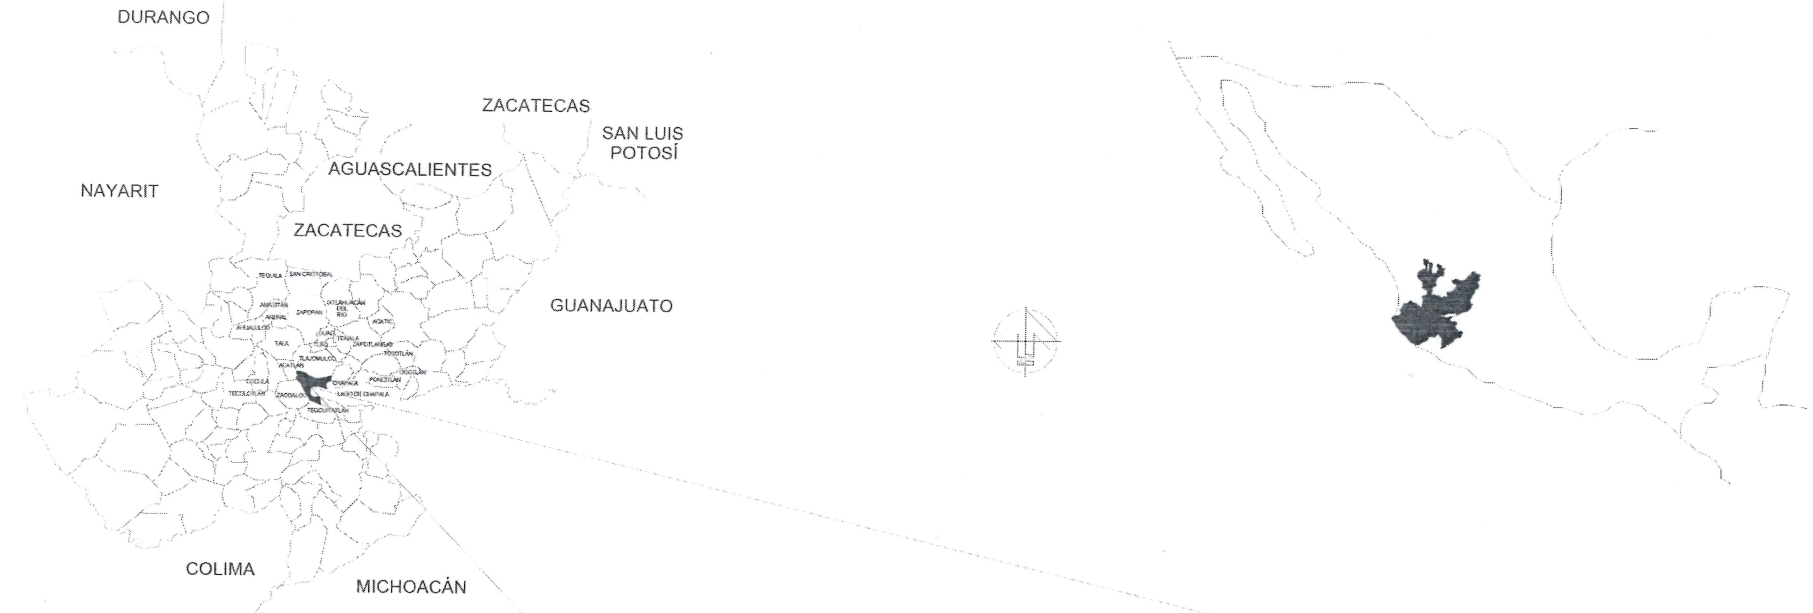

CROQUIS DE LOCALIZACIÓN REGIONAL



CABECERA MUNICIPAL

MACROLOCALIZACIÓN


MUNICIPIO DE JOCOTEPEC



EDIFICACIONES Y TERRACERIAS C.U.S.A. DE C.V.

LEVANTAMIENTO DE ÁREA DE ARROYO EN LA CALLE JOSEFA ORTIZ DE DOMINGUEZ DESDE LA CALLE ALDAMA HASTA LA CALLE FILOSOFOS EN LA CABECERA MUNICIPAL, EN EL MUNICIPIO DE JOCOTEPEC, JALISCO.

UBICACIÓN

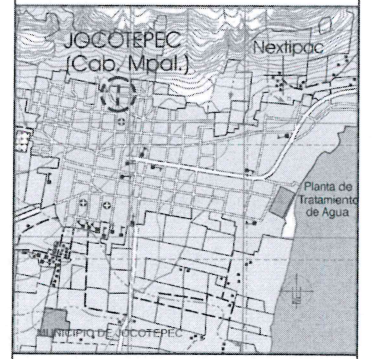

ÁREA A CONSTRUIR

1550.00 m2

PROYECTO
CONSTRUCCIÓN DE REDES HIDROSANITARIAS EN LA CALLE JOSEFA ORTIZ DE DOMINGUEZ DESDE LA CALLE ALDAMA HASTA LA CALLE FILOSOFOS.

LOCALIDAD
CABECERA MUNICIPAL

CONTENIDO
MACROLOCALIZACIÓN

OBRA
CONSTRUCCIÓN DE REDES HIDROSANITARIAS EN LA CALLE JOSEFA ORTIZ DE DOMINGUEZ DESDE LA CALLE ALDAMA HASTA LA CALLE FILOSOFOS.

SIN ESCALA

FECHA
ABRIL DEL 2023

L-1




DIRECCION DE OBRAS PUBLICAS

PROYECTO REAL EJECUTADO



22 45 000m N

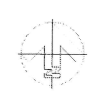

22 44 000m N


22 43 000m N


CARTA TOPOGRÁFICA
JOCOTEPEC F13D75
JALISCO
CUADRÍCULA UTM A CADA 1,000m

22 42 000m N






DIRECCIÓN DE
OBRAS PÚBLICAS


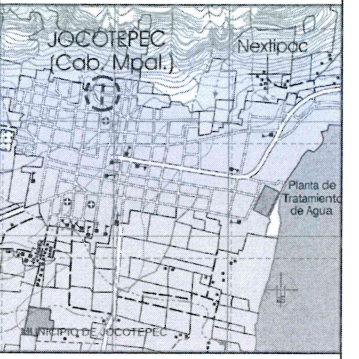
 EDIFICACIONES Y TERRACERÍAS S. DE C.V.	
LEVANTAMIENTO DE ÁREA DE ARROYO EN LA CALLE JOSEFA ORTIZ DE DOMÍNGUEZ DESDE LA CALLE ALDAMA HASTA LA CALLE FILOSOFOS EN LA CABECERA MUNICIPAL, EN EL MUNICIPIO DE JOCOTEPEC, JALISCO	
UBICACIÓN	
	
ÁREA A CONSTRUIR	
1550.00 m ²	
PROYECTO	
CONSTRUCCIÓN DE REDES HIDROSANITARIAS EN LA CALLE JOSEFA ORTIZ DE DOMÍNGUEZ DESDE LA CALLE ALDAMA HASTA LA CALLE FILOSOFOS	
LOCALIDAD	
CABECERA MUNICIPAL	
CONTENIDO	
MACROLOCALIZACIÓN	
OBRA	
CONSTRUCCIÓN DE REDES HIDROSANITARIAS EN LA CALLE JOSEFA ORTIZ DE DOMÍNGUEZ DESDE LA CALLE ALDAMA HASTA LA CALLE FILOSOFOS	
SIN ESCALA	L-2
FECHA	ABRIL DEL 2023
DIBUJO	
RUTA DE ARCHIVO	
C. JOSEFA ORTIZ DE DOMÍNGUEZ (ALDAMA)	
PROYECTO REAL EJECUTADO	

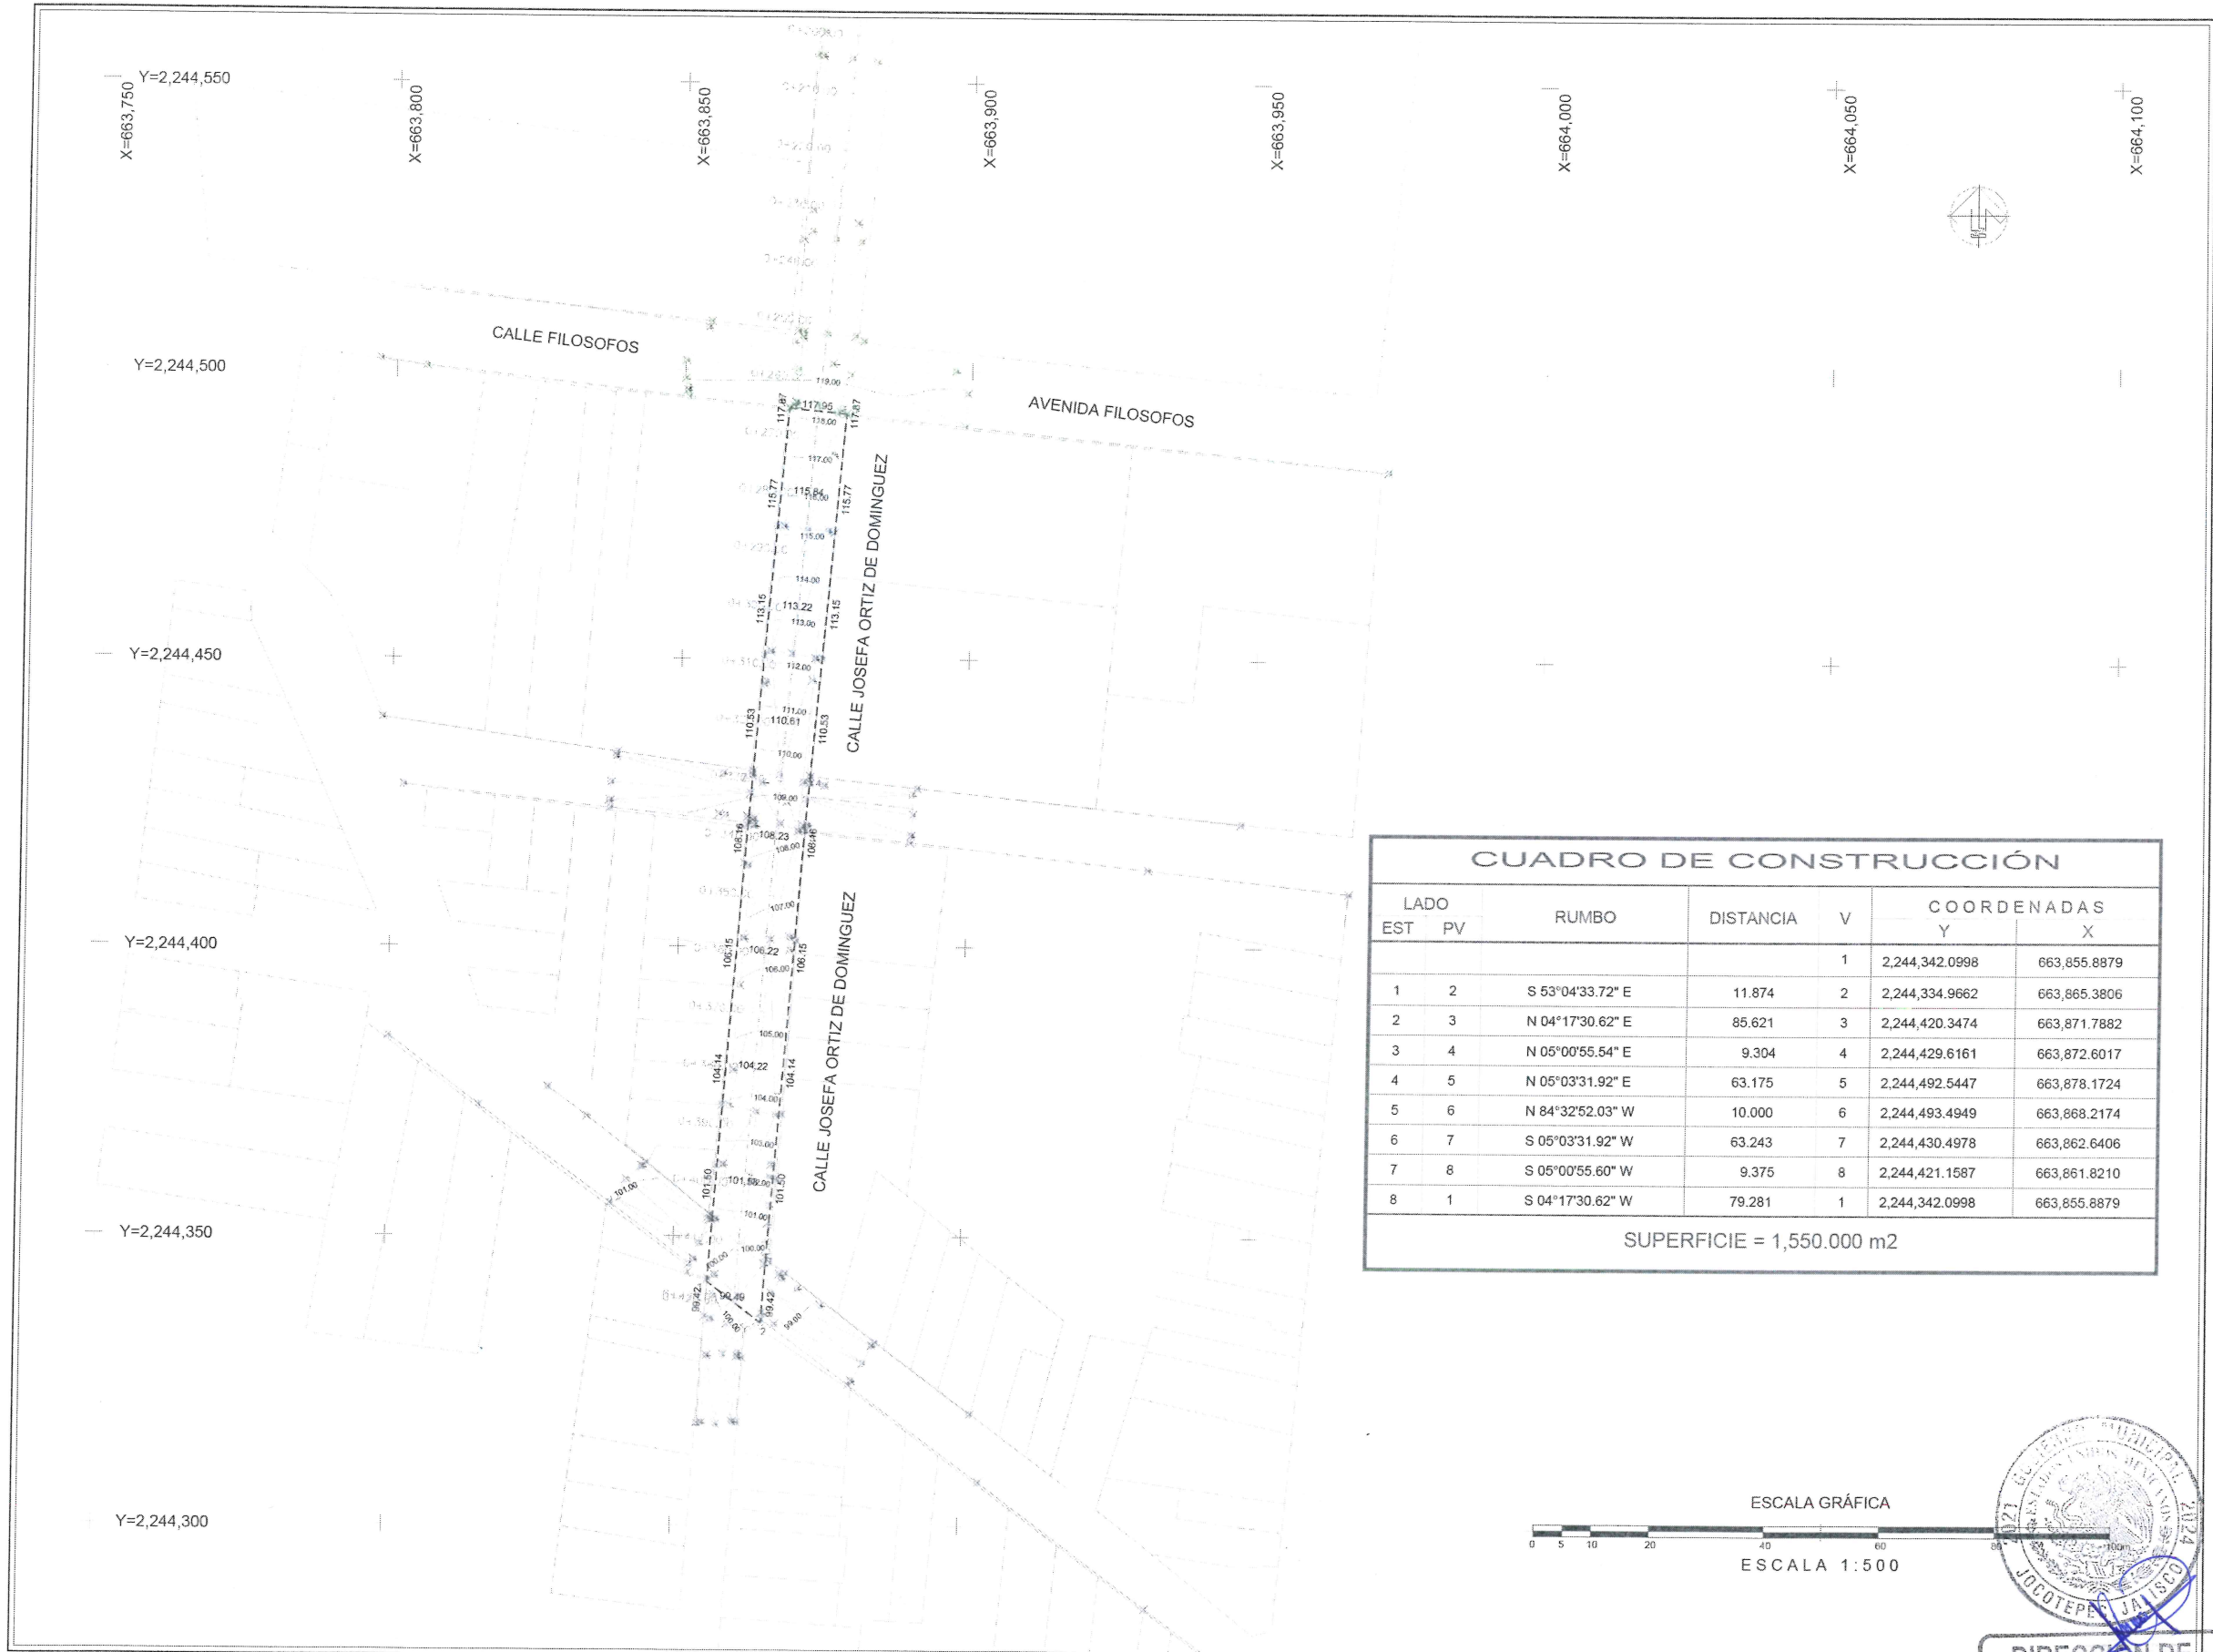


CUADRO DE CONSTRUCCIÓN						
LADO	EST	PV	RUMBO	DISTANCIA	V	COORDENADAS
						Y X
					1	2,244,342.0998 663,855.8879
1		2	S 53°04'33.72" E	11.874	2	2,244,334.9662 663,865.3806
2		3	N 04°17'30.62" E	85.621	3	2,244,420.3474 663,871.7882
3		4	N 05°00'55.54" E	9.304	4	2,244,429.6161 663,872.6017
4		5	N 05°03'31.92" E	63.175	5	2,244,492.5447 663,878.1724
5		6	N 84°32'52.03" W	10.000	6	2,244,493.4949 663,868.2174
6		7	S 05°03'31.92" W	63.243	7	2,244,430.4978 663,862.6406
7		8	S 05°00'55.60" W	9.375	8	2,244,421.1587 663,861.8210
8		1	S 04°17'30.62" W	79.281	1	2,244,342.0998 663,855.8879
SUPERFICIE = 1,550.000 m2						

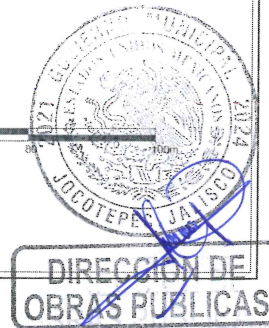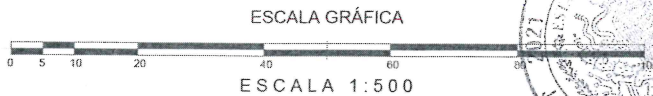


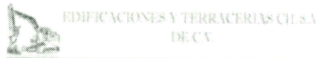	
LEVANTAMIENTO DE AREA DE ARROYO EN LA CALLE JOSEFA ORTIZ DE DOMINGUEZ DESDE LA CALLE ALDAMA HASTA LA CALLE FILOSOFOS EN LA CABECERA MUNICIPAL, EN EL MUNICIPIO DE JOCOTEPEC, JALISCO.	
UBICACIÓN	
	
ÁREA A CONSTRUIR	
1550.00 m2	
PROYECTO	
CONSTRUCCIÓN DE REDES HIDROSANITARIAS EN LA CALLE JOSEFA ORTIZ DE DOMINGUEZ DESDE LA CALLE ALDAMA HASTA LA CALLE FILOSOFOS.	
LOCALIDAD	
CABECERA MUNICIPAL	
CONTENIDO	
LEVANTAMIENTO TOPOGRÁFICO	
OBRA	
CONSTRUCCIÓN DE REDES HIDROSANITARIAS EN LA CALLE JOSEFA ORTIZ DE DOMINGUEZ DESDE LA CALLE ALDAMA HASTA LA CALLE FILOSOFOS.	
ESCALA 1:500	L-3
FECHA	
ABRIL DEL 2023	
DISEÑO	
RUTA DE ARCHIVO	
C. JOSEFA ORTIZ DE DOMINGUEZ (ALDAMA)	
PROYECTO REAL EJECUTADO	

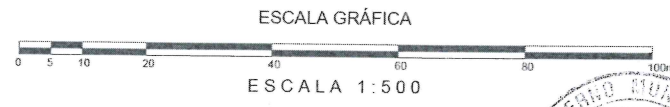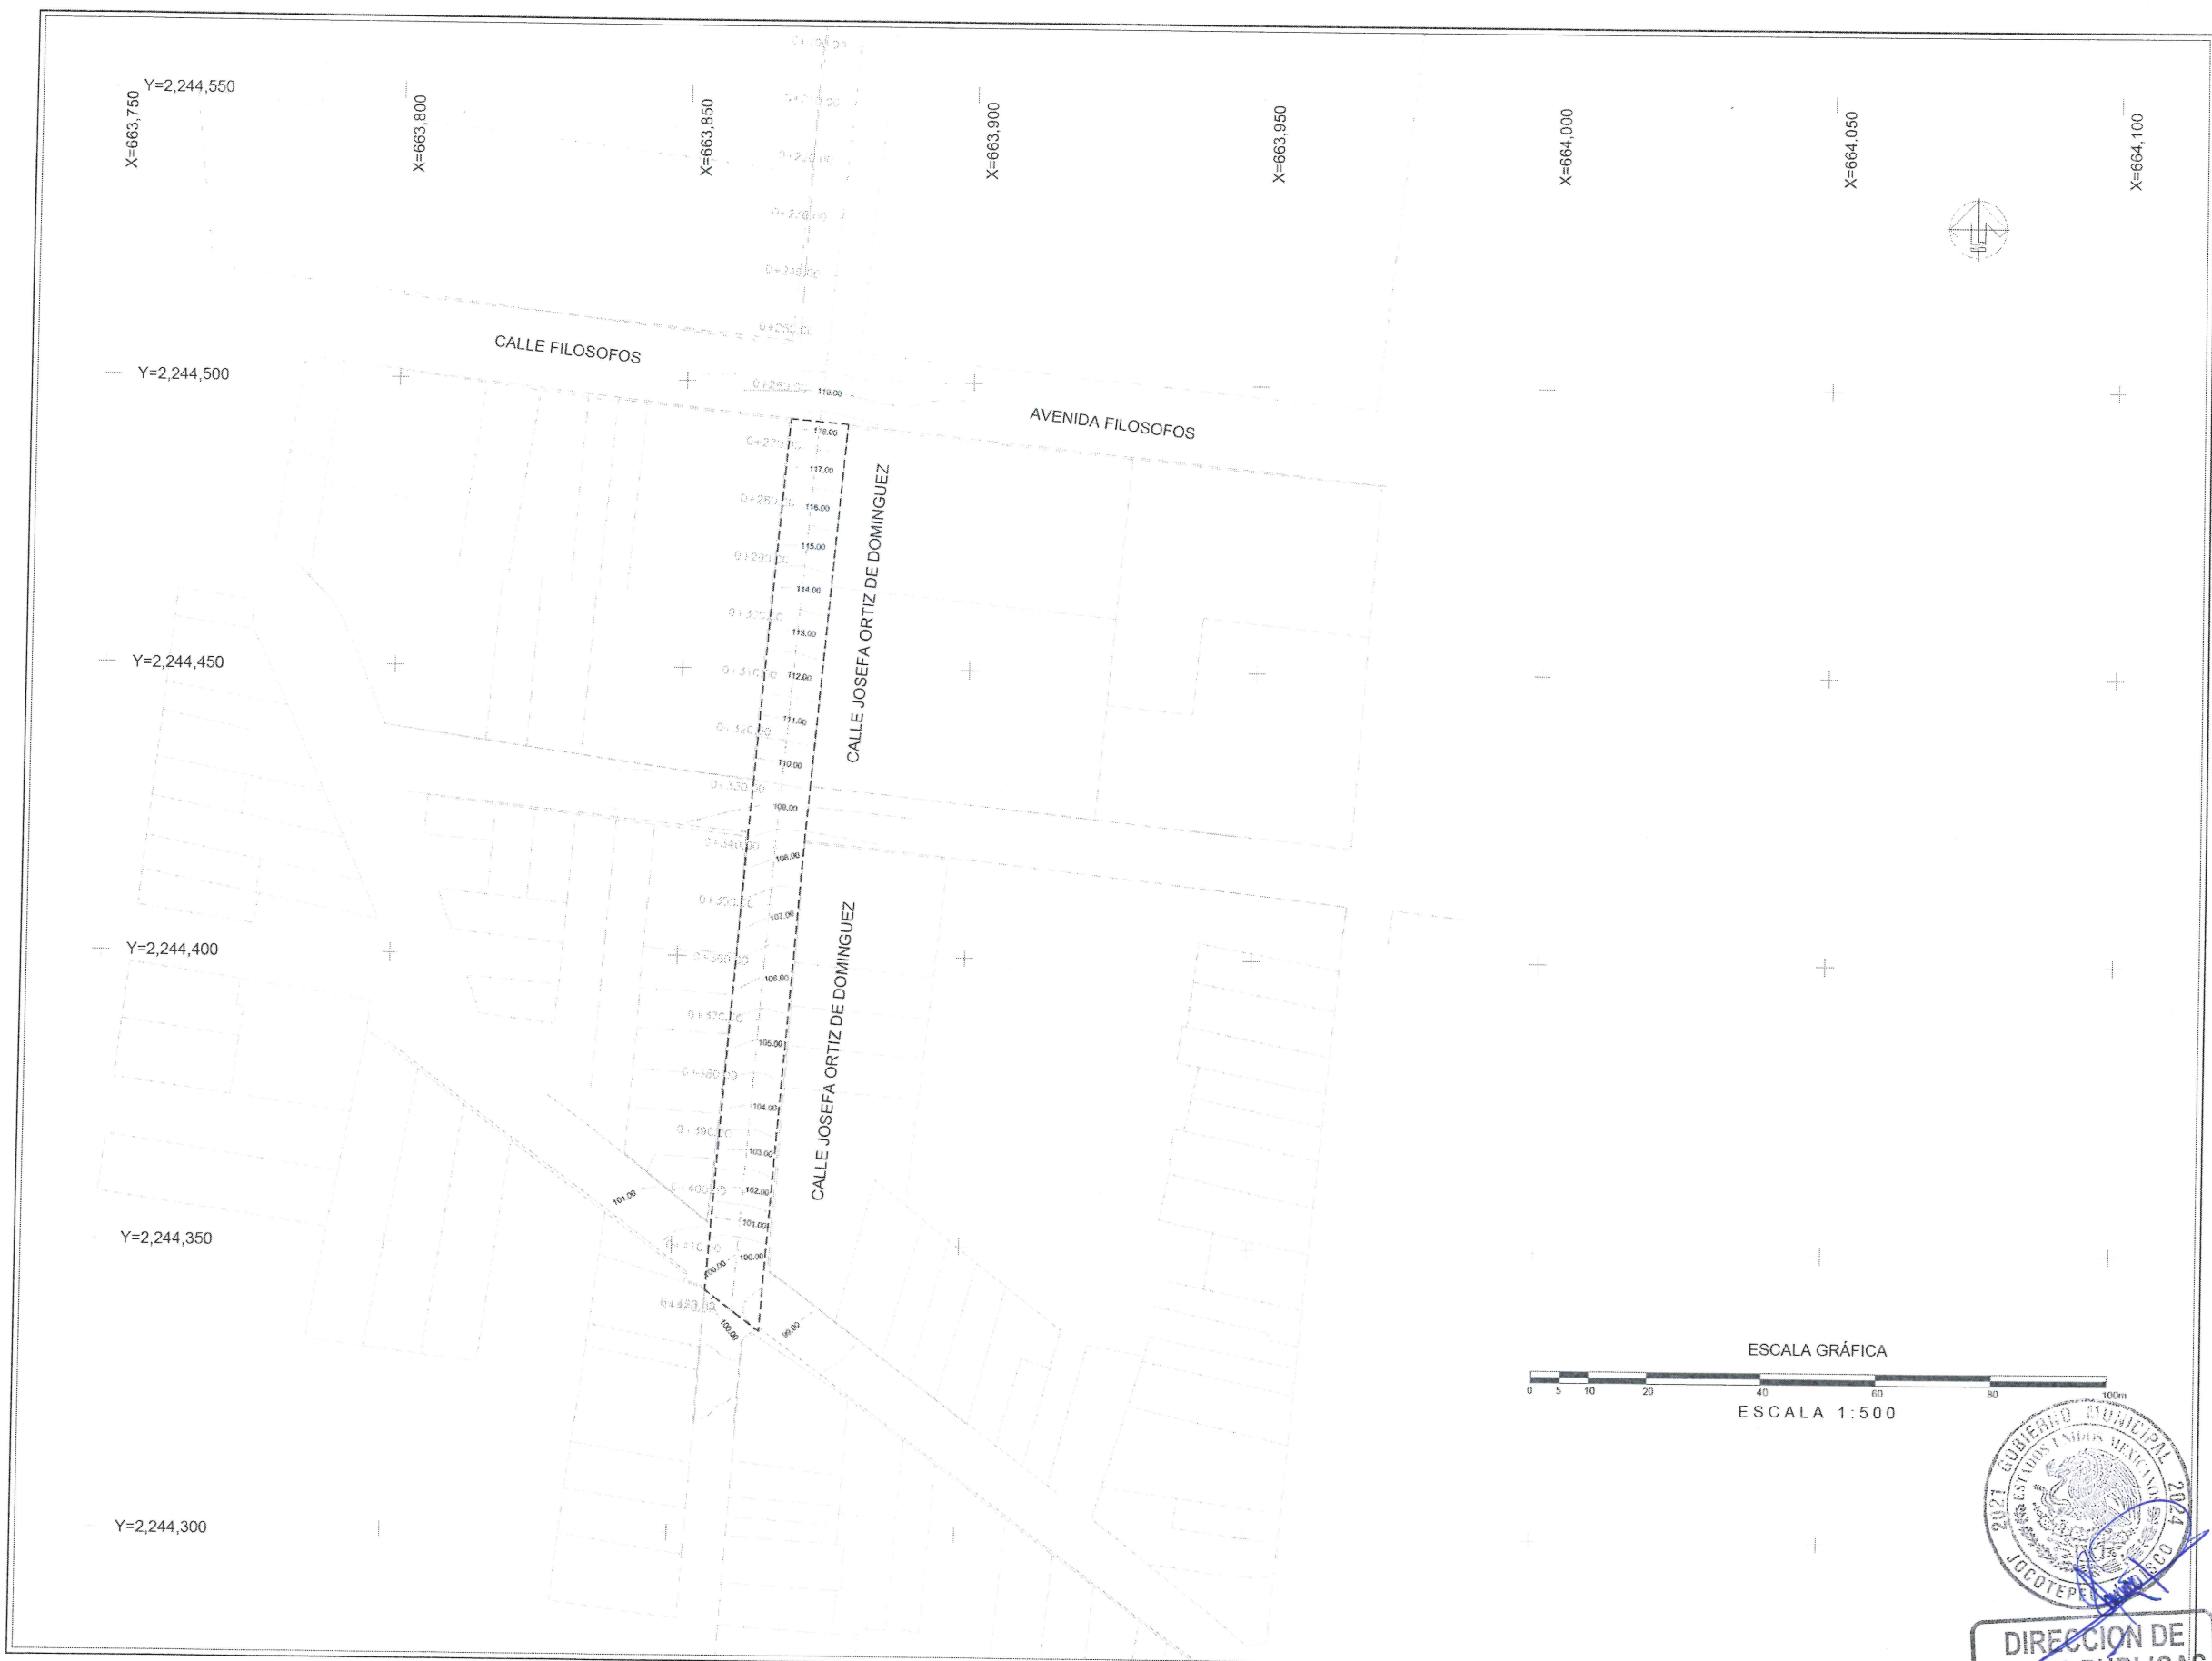


DIRECCION DE
OBRAS PUBLICAS

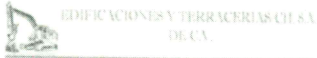
	
LEVANTAMIENTO DE ÁREA DE ARROYO EN LA CALLE JOSEFA ORTIZ DE DOMÍNGUEZ DESDE LA CALLE ALDAMA HASTA LA CALLE FILOSOFOS EN LA CABECERA MUNICIPAL, EN EL MUNICIPIO DE JOCOTEPEC, JALISCO	
UBICACIÓN	
	
ÁREA A CONSTRUIR	
1550.00 m2	
PROYECTO	
CONSTRUCCIÓN DE REDES HIDROSANITARIAS EN LA CALLE JOSEFA ORTIZ DE DOMÍNGUEZ DESDE LA CALLE ALDAMA HASTA LA CALLE FILOSOFOS.	
LOCALIDAD	
CABECERA MUNICIPAL	
CONTENIDO	
PLANTA DE CADENAMIENTOS Y CURVAS DE NIVEL	
OBRAS	
CONSTRUCCIÓN DE REDES HIDROSANITARIAS EN LA CALLE JOSEFA ORTIZ DE DOMÍNGUEZ DESDE LA CALLE ALDAMA HASTA LA CALLE FILOSOFOS.	
ESCALA 1:500	L-4
FECHA	
ABRIL DEL 2023	
DIBUJO	
RUTA DE ARCHIVO	
C. JOSEFA ORTIZ DE DOMÍNGUEZ (ALDAMA)	
PROYECTO REAL EJECUTADO	

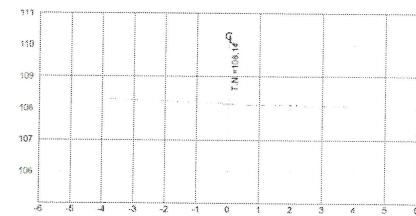


ESTACION 0+080.00
ESCALA HORIZONTAL 1:100
ESCALA VERTICAL 1:100

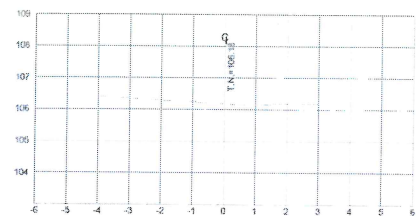


ESTACION 0+060.00
ESCALA HORIZONTAL 1:100
ESCALA VERTICAL 1:100

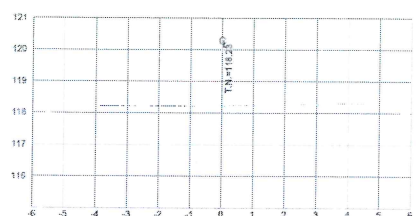


ESTACION 0+155.00
ESCALA HORIZONTAL 1:100
ESCALA VERTICAL 1:100

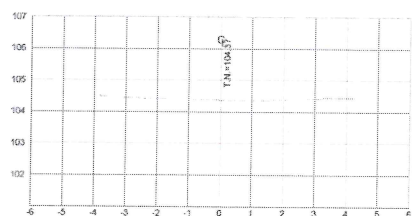


ESTACION 0+040.00
ESCALA HORIZONTAL 1:100
ESCALA VERTICAL 1:100

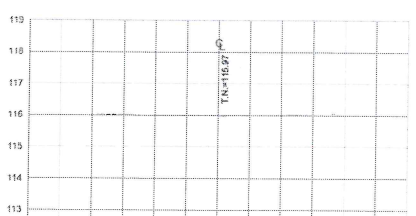


ESTACION 0+140.00
ESCALA HORIZONTAL 1:100
ESCALA VERTICAL 1:100

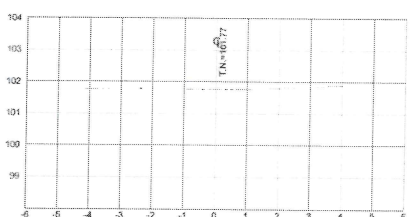


ESTACION 0+020.00
ESCALA HORIZONTAL 1:100
ESCALA VERTICAL 1:100

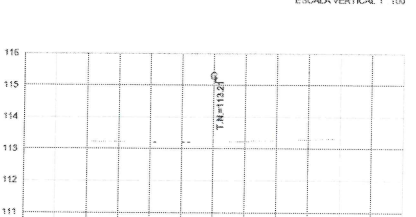

ESTACION 0+120.00
ESCALA HORIZONTAL 1:100
ESCALA VERTICAL 1:100

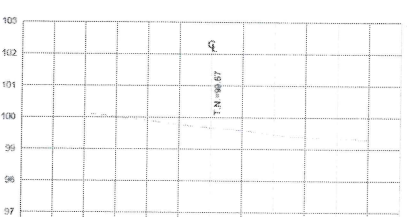



ESTACION 0+000.00
ESCALA HORIZONTAL 1:100
ESCALA VERTICAL 1:100

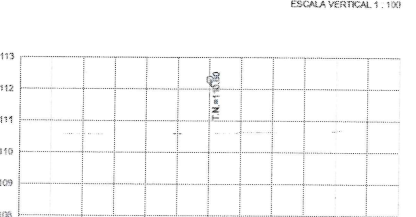

ESTACION 0+100.00
ESCALA HORIZONTAL 1:100
ESCALA VERTICAL 1:100

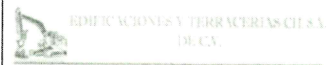

	
LEVANTAMIENTO DE ÁREA DE ARROYO EN LA CALLE JOSEFA ORTIZ DE DOMÍNGUEZ DESDE LA CALLE ALDAMA HASTA LA CALLE FILOSOFOS EN LA CABECERA MUNICIPAL, EN EL MUNICIPIO DE JOCOTEPEC, JALISCO.	
UBICACIÓN	
	
ÁREA A CONSTRUIR	
1550.00 m2	
PROYECTO	
CONSTRUCCIÓN DE REDES HIDROSANITARIAS EN LA CALLE JOSEFA ORTIZ DE DOMÍNGUEZ DESDE LA CALLE ALDAMA HASTA LA CALLE FILOSOFOS.	
LOCALIDAD	
CABECERA MUNICIPAL	
CONTENIDO	
SECCIONES DE TERRENO ACTUAL	
OBRA	
CONSTRUCCIÓN DE REDES HIDROSANITARIAS EN LA CALLE JOSEFA ORTIZ DE DOMÍNGUEZ DESDE LA CALLE ALDAMA HASTA LA CALLE FILOSOFOS.	
ESCALA 1:100	L-5
FECHA	
ABRIL DEL 2023	
DISEÑO	
RUTA DE ARCHIVO	
C. JOSEFA ORTIZ DE DOMÍNGUEZ (ALDAMA)	
PROYECTO REAL EJECUTADO	

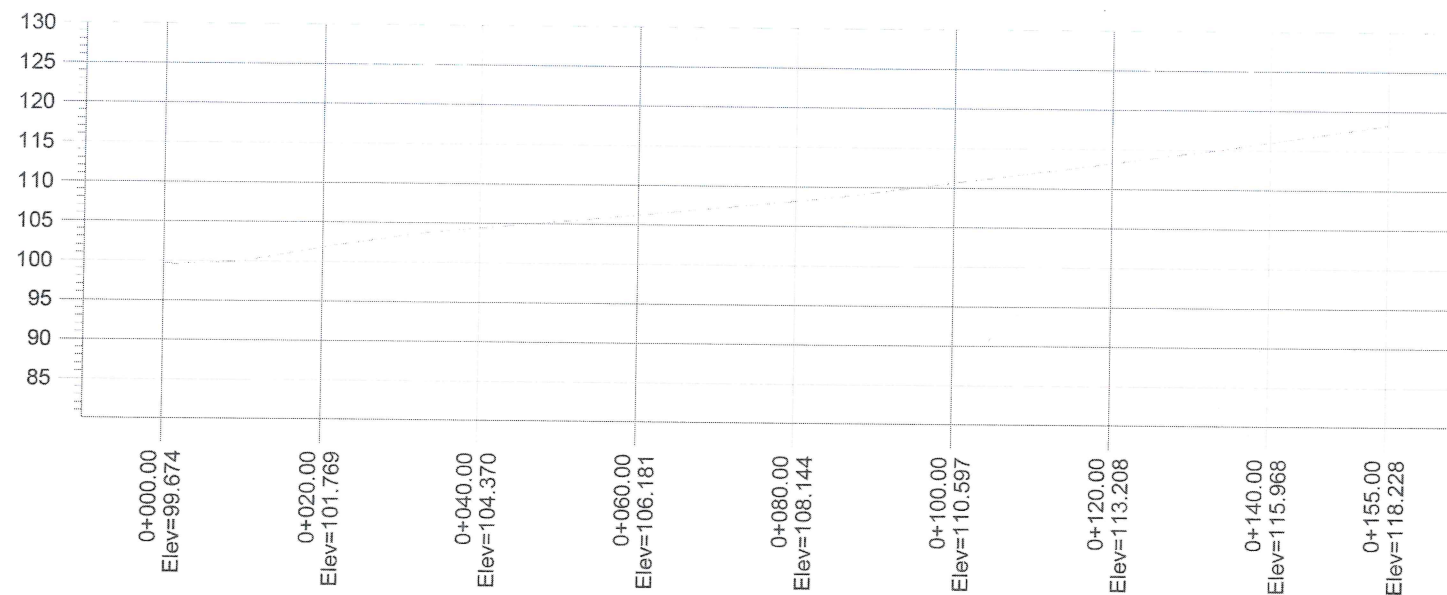

PERFIL C. JOSEFA ORTIZ DE DOMINGUEZ


ESCALA HORIZONTAL 1 : 1000

ESCALA VERTICAL 1 : 1000




DIRECCION DE
OBRAS PUBLICAS

 EDIFICACIONES Y TERRITORIOS S.A. DE C.V.	
LEVANTAMIENTO DE AREA DE APROYO EN LA CALLE JOSEFA ORTIZ DE DOMINGUEZ DESDE LA CALLE ALDAMA HASTA LA CALLE FILOSOFOS EN LA CABECERA MUNICIPAL EN EL MUNICIPIO DE JOCOTEPEC, JALISCO.	
UBICACIÓN	
	
ÁREA A CONSTRUIR	
1550.00 m2	
PROYECTO CONSTRUCCIÓN DE REDES HIDROSANITARIAS EN LA CALLE JOSEFA ORTIZ DE DOMINGUEZ DESDE LA CALLE ALDAMA HASTA LA CALLE FILOSOFOS	
LOCALIDAD CABECERA MUNICIPAL	
CONTENIDO PERFIL LONGITUDINAL ACTUAL	
OBRA CONSTRUCCIÓN DE REDES HIDROSANITARIAS EN LA CALLE JOSEFA ORTIZ DE DOMINGUEZ DESDE LA CALLE ALDAMA HASTA LA CALLE FILOSOFOS.	
ESCALA 1:400	L-6
FECHA ABRIL DEL 2023	
DISEÑO	
RUTA DE ARCHIVO C. JOSEFA ORTIZ DE DOMINGUEZ (ALDAMA)	
PROYECTO REAL EJECUTADO	

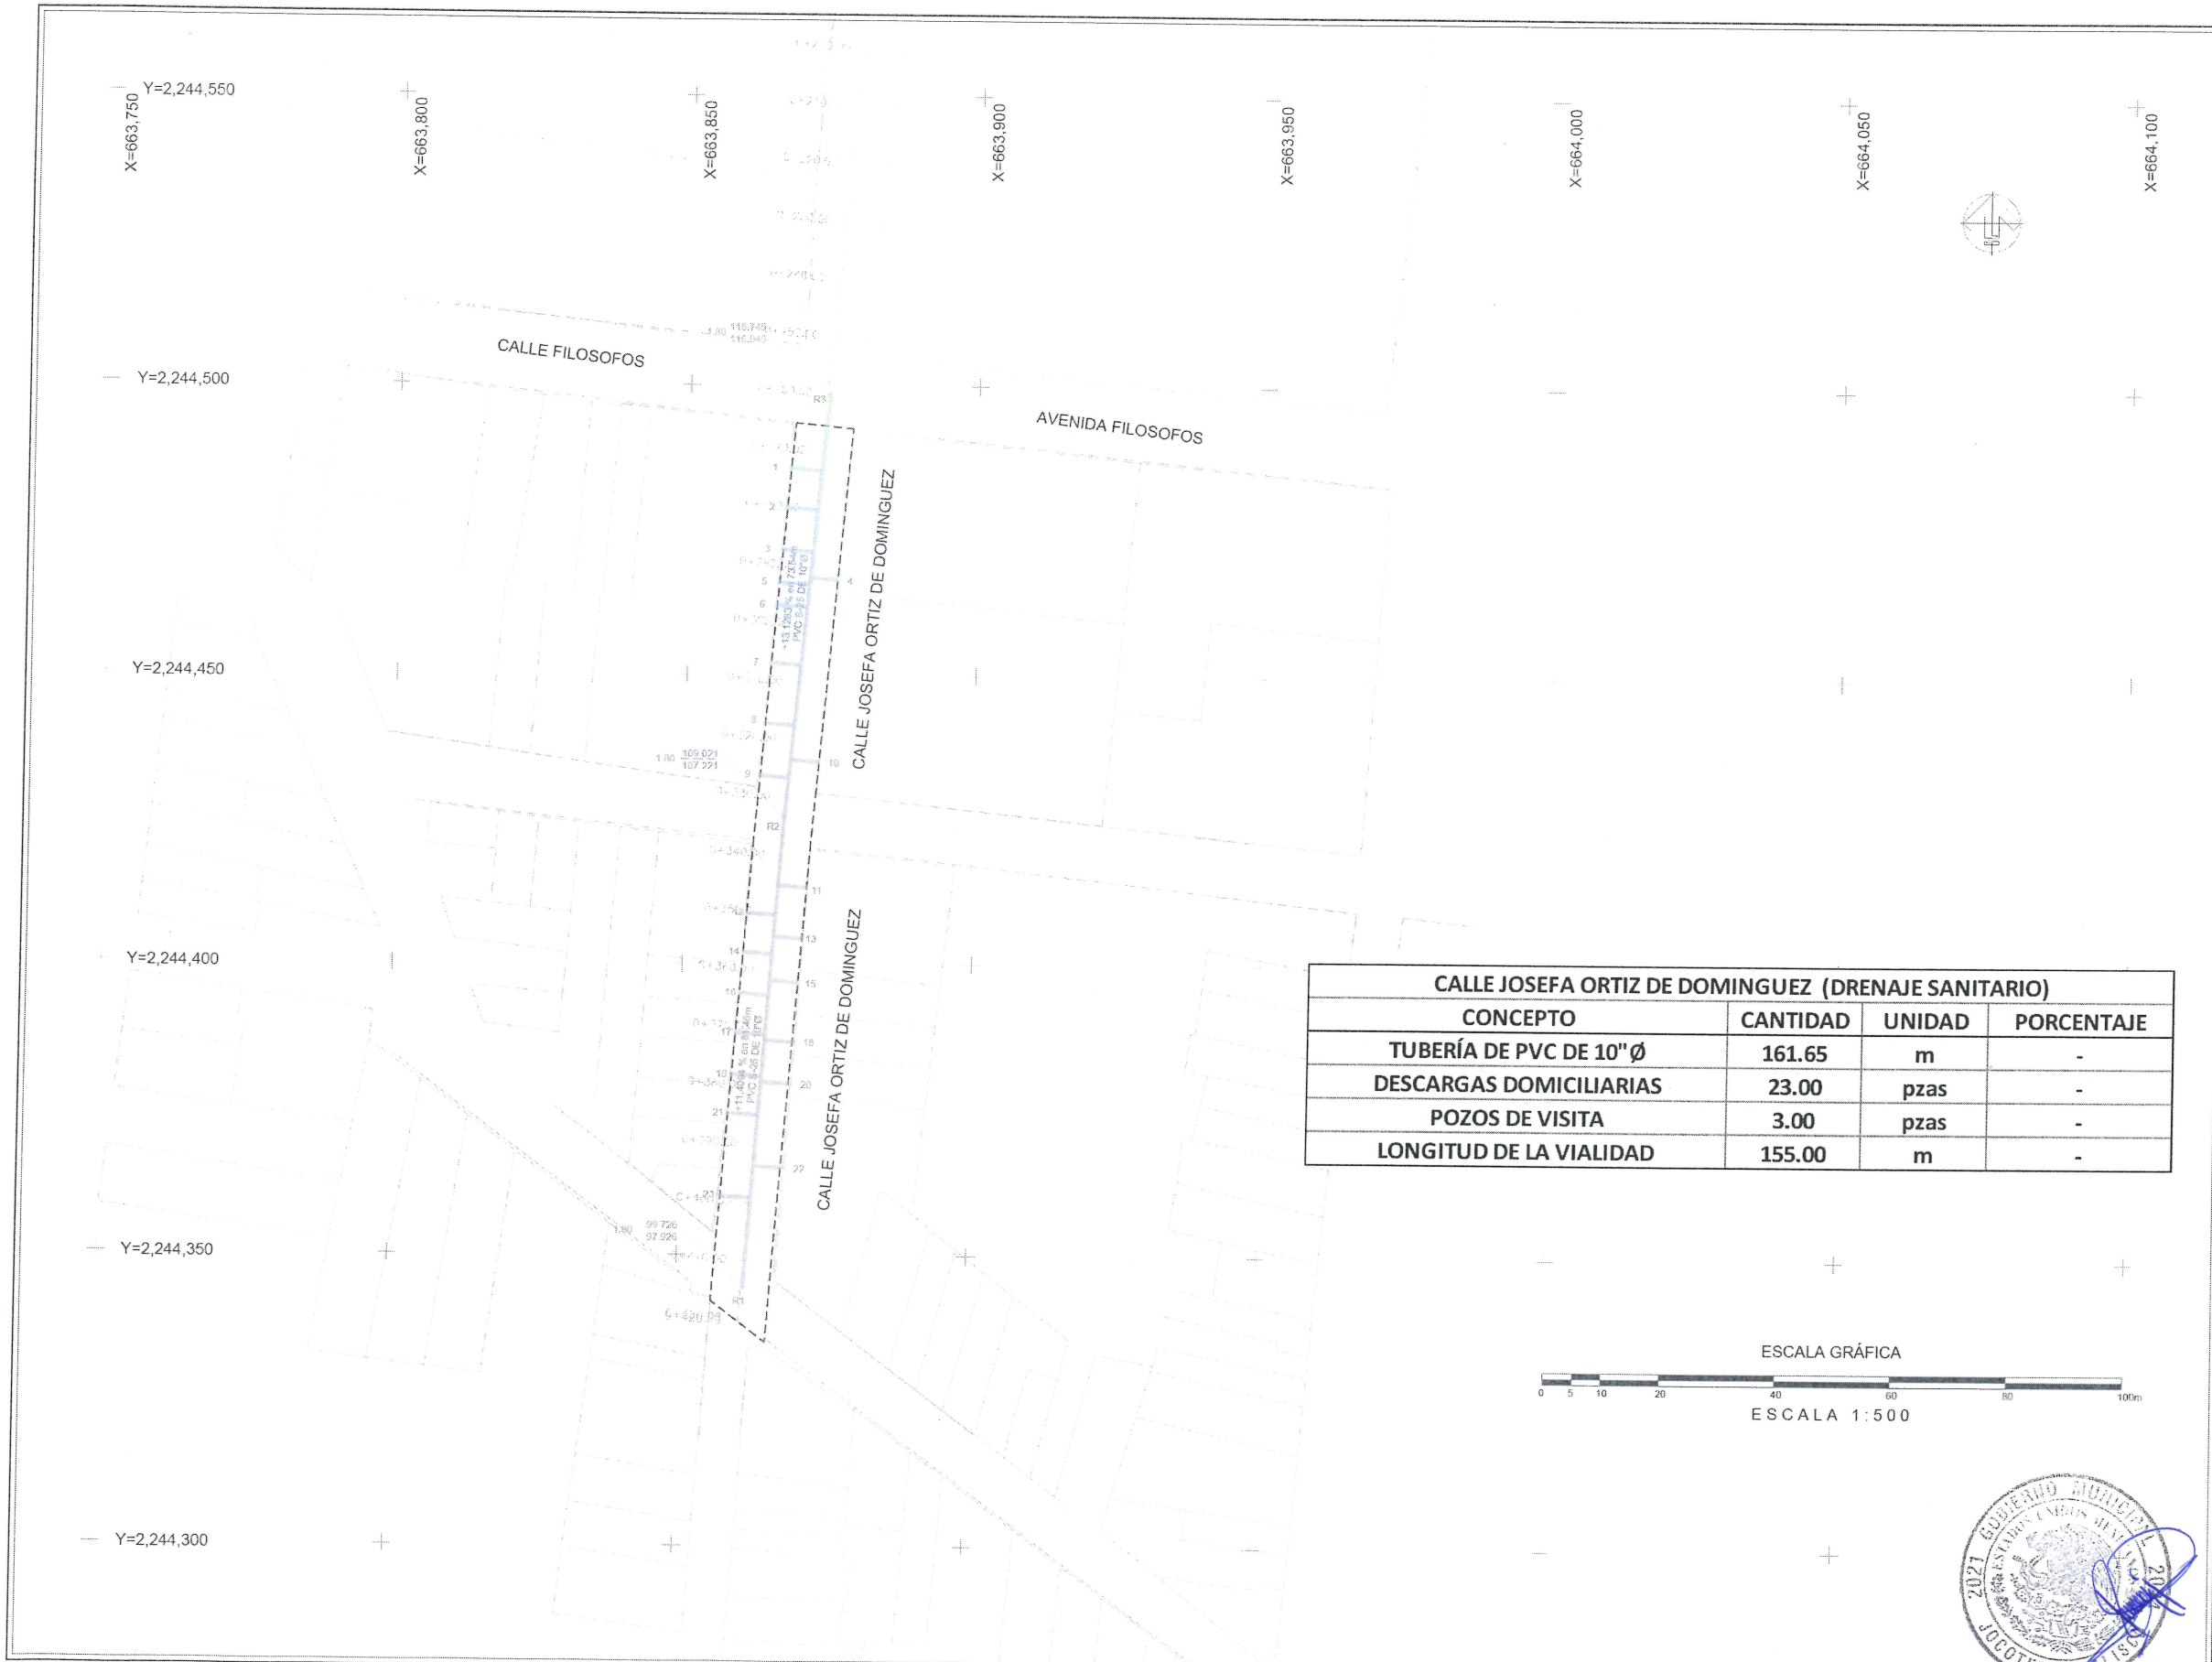

CALLE JOSEFA ORTIZ DE DOMINGUEZ (DRENAJE SANITARIO)			
CONCEPTO	CANTIDAD	UNIDAD	PORCENTAJE
TUBERÍA DE PVC DE 10" Ø	161.65	m	-
DESCARGAS DOMICILIARIAS	23.00	pzas	-
POZOS DE VISITA	3.00	pzas	-
LONGITUD DE LA VIALIDAD	155.00	m	-

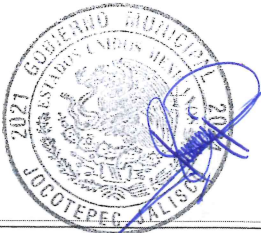

DIRECCION DE
OBRAS PUBLICAS



LEVANTAMIENTO DE ÁREA DE ARROYO EN LA CALLE JOSEFA ORTIZ DE DOMINGUEZ DESDE LA CALLE ALDAMA HASTA LA CALLE FILOSOFOS EN LA CABECERA MUNICIPAL, EN EL MUNICIPIO DE JOCOTEPEC, JALISCO

UBICACIÓN



ÁREA A CONSTRUIR

1550.00 m2

PROYECTO
CONSTRUCCIÓN DE REDES HIDROSANITARIAS EN LA CALLE JOSEFA ORTIZ DE DOMINGUEZ DESDE LA CALLE ALDAMA HASTA LA CALLE FILOSOFOS.

LOCALIDAD

CABECERA MUNICIPAL

CONTENIDO

PROYECTO RED DE DRENAJE SANITARIO

OBRA

CONSTRUCCIÓN DE REDES HIDROSANITARIAS EN LA CALLE JOSEFA ORTIZ DE DOMINGUEZ DESDE LA CALLE ALDAMA HASTA LA CALLE FILOSOFOS.

ESCALA 1:500

FECHA

ABRIL DEL 2023


L-7

DISEÑO

ruta de archivo

C. JOSEFA ORTIZ DE DOMINGUEZ (ALDAMA)


PROYECTO REAL EJECUTADO

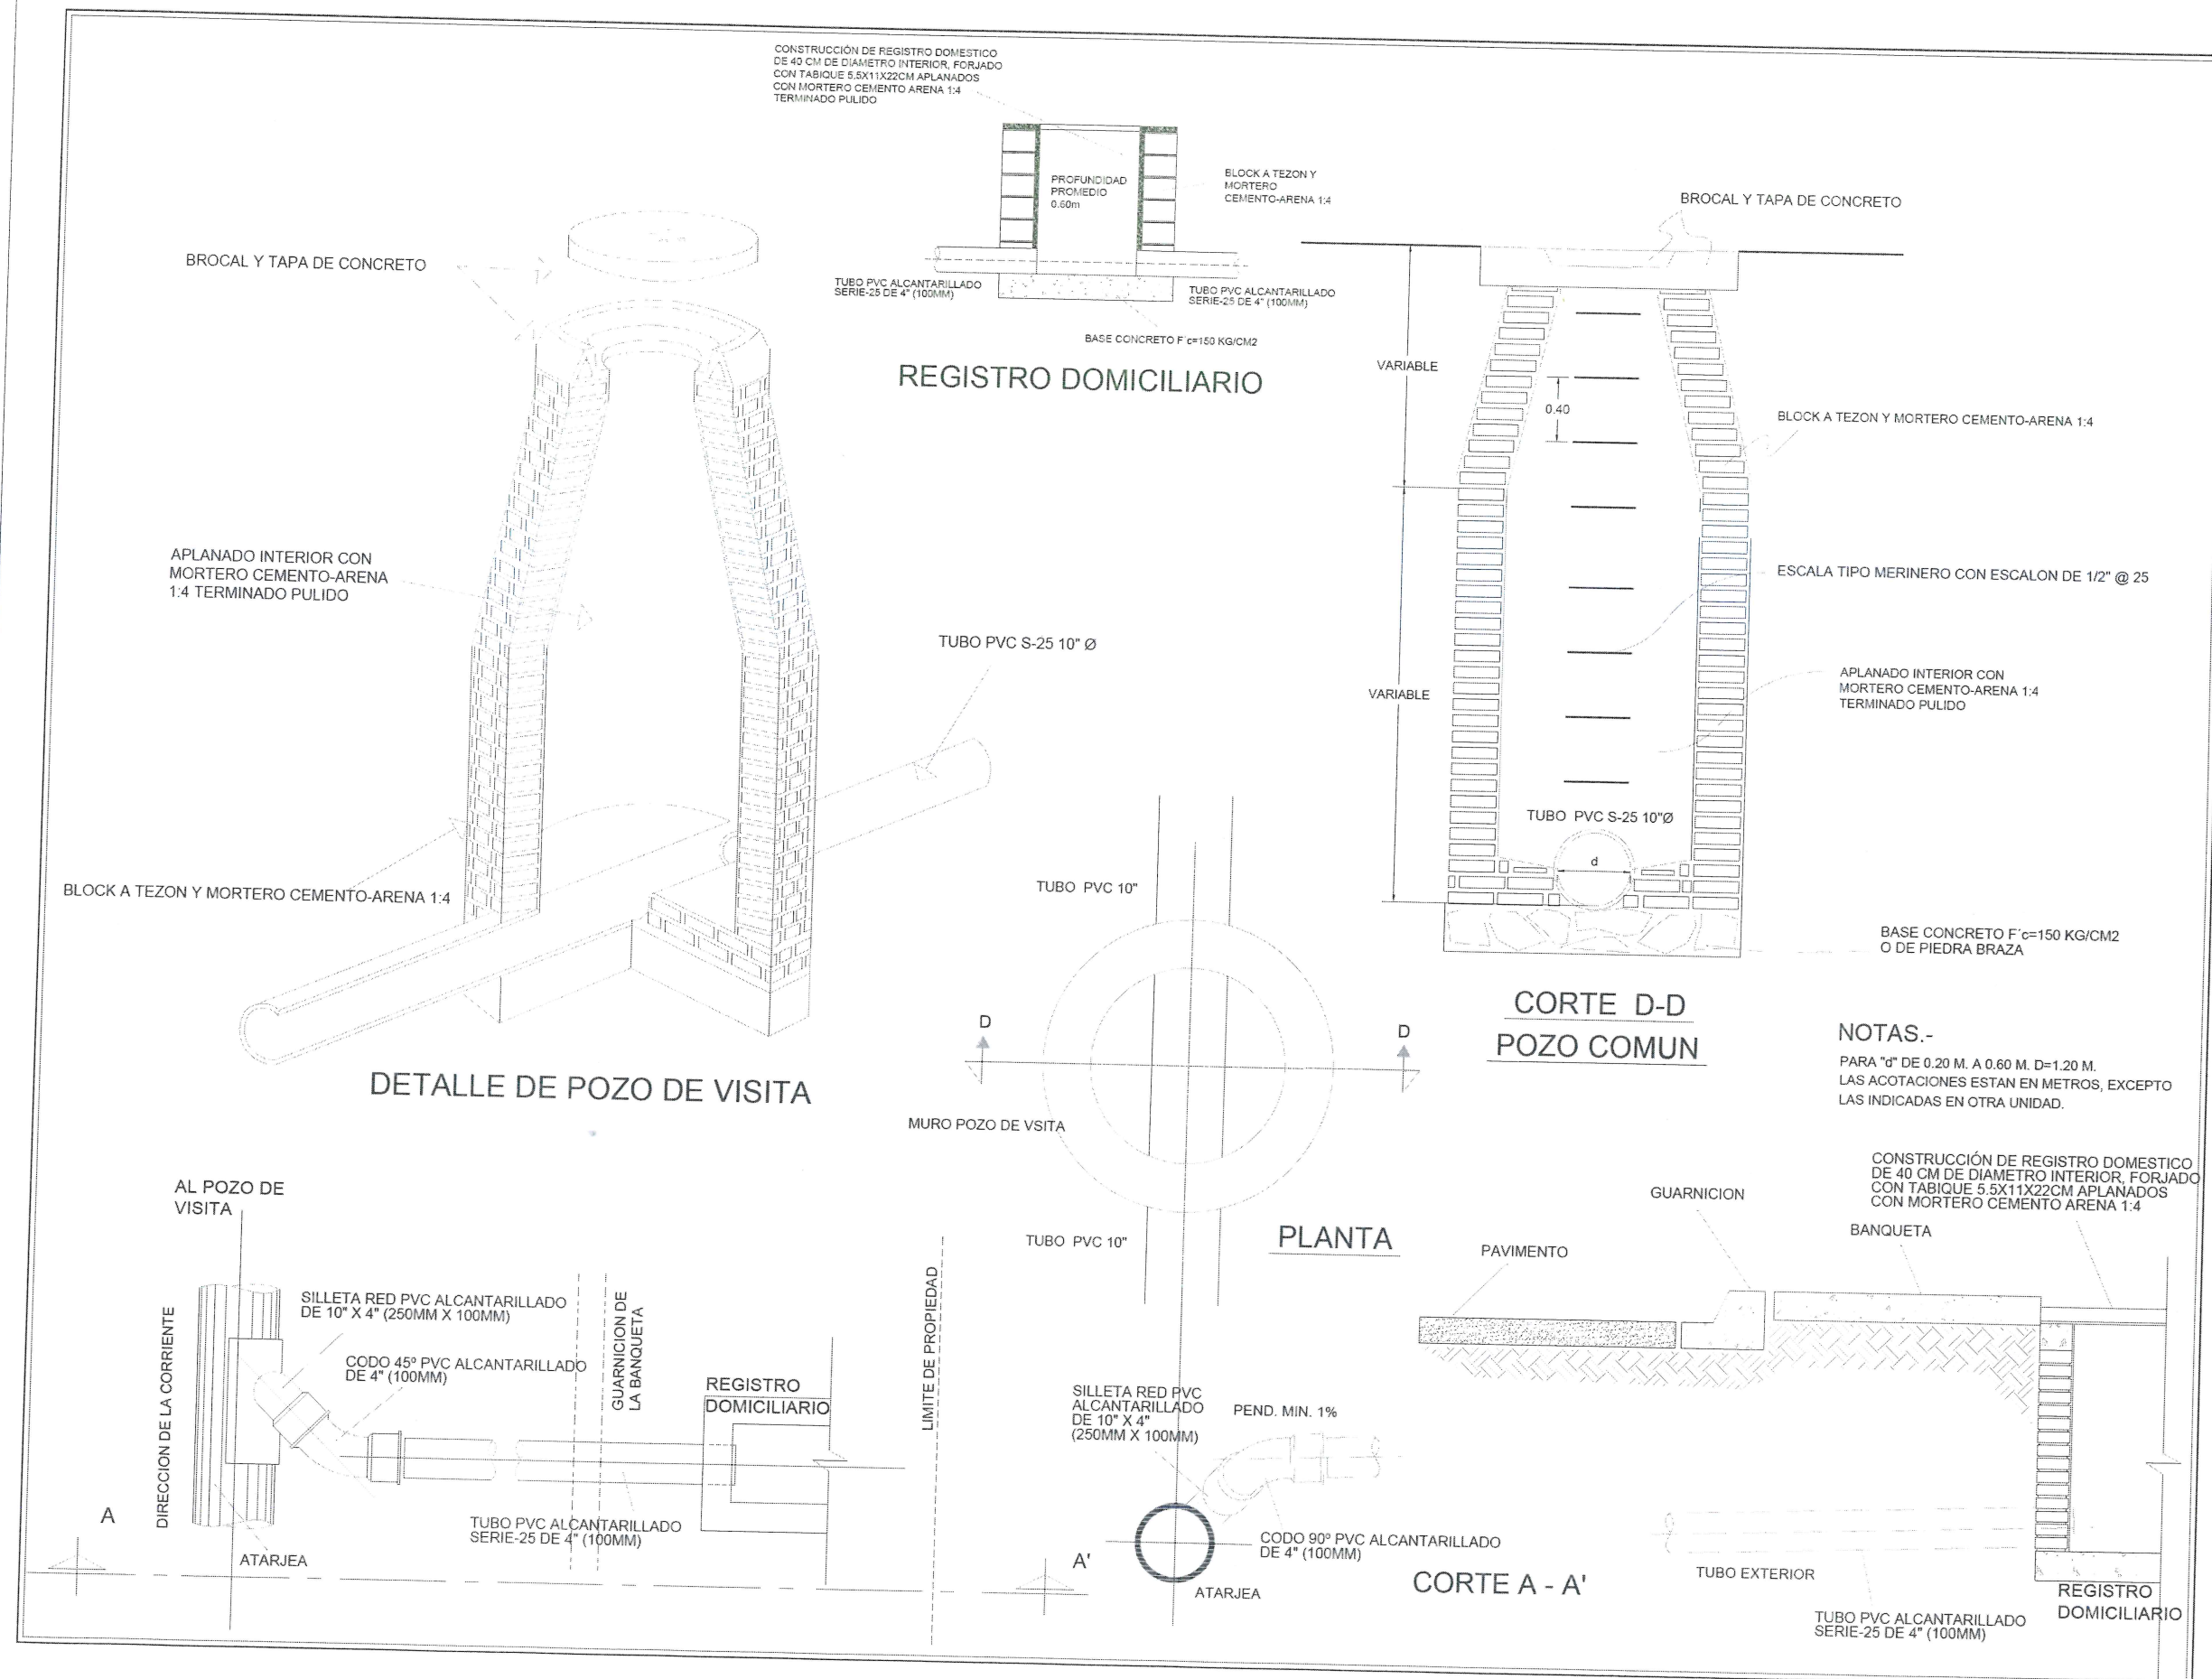

	
LEVANTAMIENTO DE ÁREA DE APROYO EN LA CALLE JOSEFA ORTIZ DE DOMINGUEZ DESDE LA CALLE ALDAMA HASTA LA CALLE FILOSOFOS EN LA CABECERA MUNICIPAL, EN EL MUNICIPIO DE JOCOTEPEC, JALISCO	
UBICACIÓN	
	
ÁREA A CONSTRUIR	
1550.00 m2	
PROYECTO	
CONSTRUCCIÓN DE REDES HIDROSANITARIAS EN LA CALLE JOSEFA ORTIZ DE DOMINGUEZ DESDE LA CALLE ALDAMA HASTA LA CALLE FILOSOFOS	
LOCALIDAD	
CABECERA MUNICIPAL	
CONTENIDO	
DETALLES CONSTRUCTIVOS RED DE DRENAJE SANITARIO	
OBRA	
CONSTRUCCIÓN DE REDES HIDROSANITARIAS EN LA CALLE JOSEFA ORTIZ DE DOMINGUEZ DESDE LA CALLE ALDAMA HASTA LA CALLE FILOSOFOS.	
SIN ESCALA	L-8
FECHA	ABRIL DEL 2023
DISEÑO	
RUTA DE ARCHIVO	
C. JOSEFA ORTIZ DE DOMINGUEZ (ALDAMA)	
PROYECTO REAL EJECUTADO	




DIRECCION DE OBRAS PUBLICAS

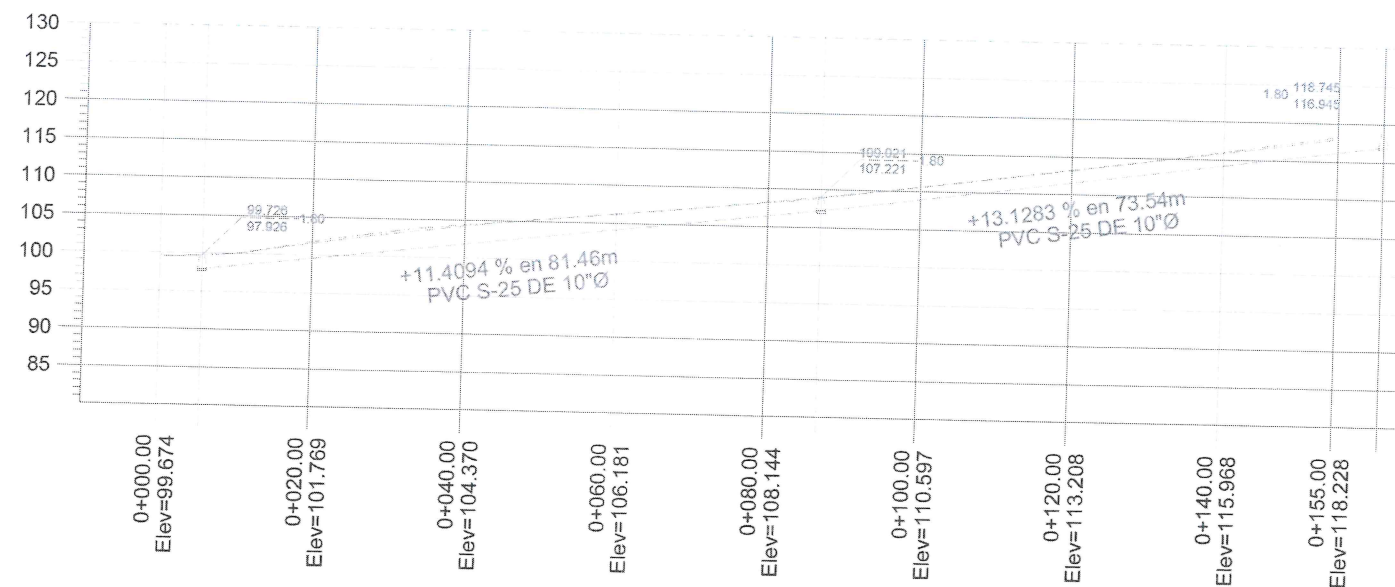

PERFIL C. JOSEFA ORTIZ DE DOMINGUEZ
ESCALA HORIZONTAL 1 : 1000
ESCALA VERTICAL 1 : 1000



DIRECCIÓN DE
OBRAS PÚBLICAS

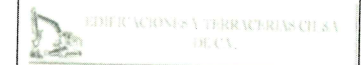

LEVANTAMIENTO DE ÁREA DE ARROYO EN LA CALLE JOSEFA ORTIZ DE DOMINGUEZ DESDE LA CALLE ALDAMA HASTA LA CALLE FILOSOFOS EN LA CABECERA MUNICIPAL, EN EL MUNICIPIO DE JOCOTEPEC, JALISCO.

UBICACIÓN



ÁREA A CONSTRUIR

1550.00 m2

PROYECTO
CONSTRUCCIÓN DE REDES HIDROSANITARIAS EN LA CALLE JOSEFA ORTIZ DE DOMINGUEZ DESDE LA CALLE ALDAMA HASTA LA CALLE FILOSOFOS

LOCALIDAD

CABECERA MUNICIPAL

CONTENIDO

PERFIL RED DE DRENAJE SANITARIO

OBRA

CONSTRUCCIÓN DE REDES HIDROSANITARIAS EN LA CALLE JOSEFA ORTIZ DE DOMINGUEZ DESDE LA CALLE ALDAMA HASTA LA CALLE FILOSOFOS.

ESCALA 1:400

FECHA

ABRIL DEL 2023

L-9

DIBUJO

ROUTE DE ARCHIVO
C. JOSEFA ORTIZ DE DOMINGUEZ (ALDAMA)

PROYECTO REAL EJECUTADO

DIMENSIONES PARA ATRAQUES DE CONCRETO


Ø NOMINAL DE LA PIEZA	ALTURA	LADO "A"	LADO "B"	VOLUMEN
milímetros	pulgadas	cm.	cm.	m3.
80	3	35	30	0.032

NOTAS

- 1.- LAS PIEZAS ESPECIALES DEBERAN ESTAR ALINEADAS Y NIVELADAS ANTES DE COLOCAR LOS ATRAQUES LOS CUALES QUEDARAN PERFECTAMENTE APOYADOS AL FONDO Y PARED DE LA ZANJA.
- 2.- LOS ATRAQUES DEBERAN COLOCARSE EN TODOS LOS CASOS ANTES DE HACER LA PRUEBA HIDROSTATICA DE LAS TUBERIAS
- 3.- LOS ATRAQUES SE USARAN EXCLUSIVAMENTE PARA TUBERIAS ALOJADAS EN ZANJAS (PRESIONES DE TRABAJO MENORES DE 7Kg/cm2)

NOTAS.

- 1.- ACOTACIONES EN CENTIMETROS.
- 2.- LAS PIEZAS ESPECIALES DEBERAN ESTAR ALINEADAS Y NIVELADAS ANTES DE COLOCAR LOS ATRAQUES LOS CUALES QUEDARAN PERFECTAMENTE APOYADOS AL FONDO Y PARED DE LA ZANJA.
- 3.- LOS ATRAQUES DEBERAN COLOCARSE EN TODOS LOS CASOS ANTES DE HACER LA PRUEBA HIDROSTATICA DE LA TUBERIAS.
- 4.- LOS ATRAQUES SE USARAN EXCLUSIVAMENTE PARA TUBERIAS ALOJADAS EN ZANJAS (PRESIONES DE TRABAJO MENORES DE 7 kg/cm2).

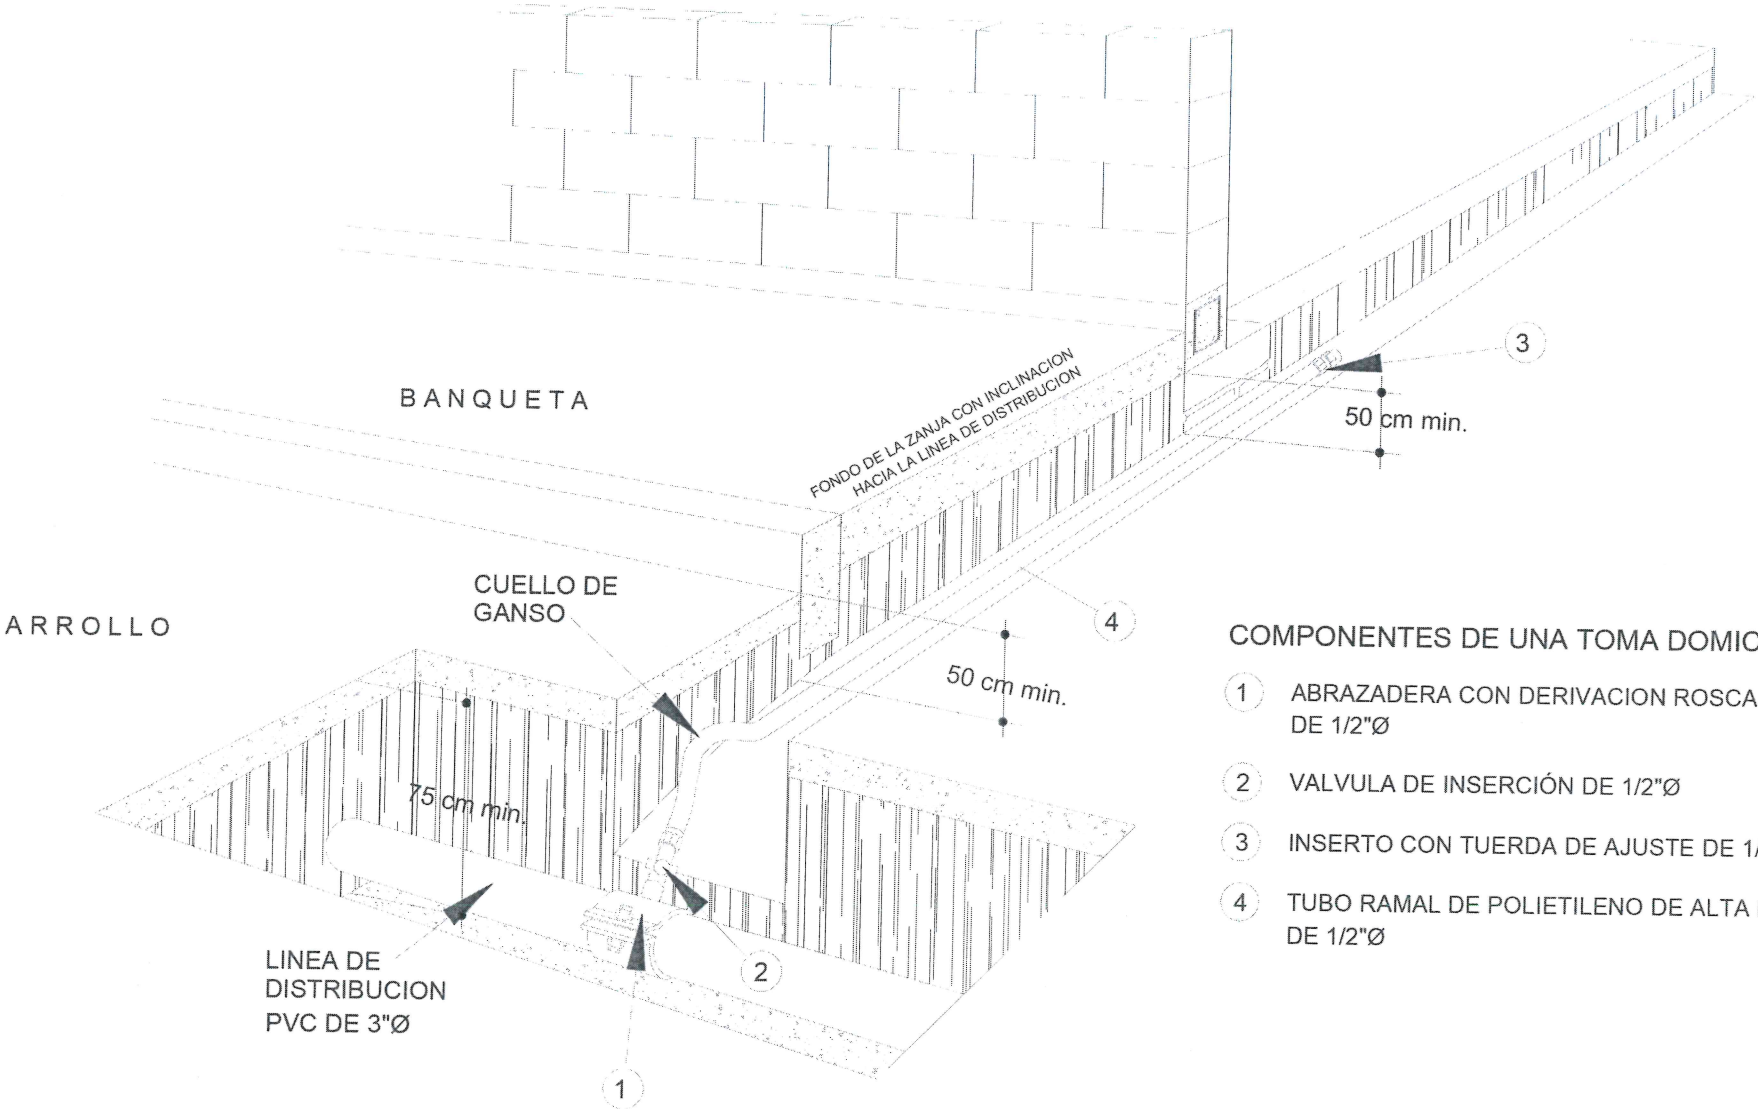

COMPONENTES DE UNA TOMA DOMICILIARIA

- 1 ABRAZADERA CON DERIVACION ROSCADA DE 1/2"Ø
- 2 VALVULA DE INSERCIÓN DE 1/2"Ø
- 3 INSERTO CON TUERDA DE AJUSTE DE 1/2"Ø
- 4 TUBO RAMAL DE POLIETILENO DE ALTA DENSIDAD DE 1/2"Ø



LEVANTAMIENTO DE AREA DE ARCHIVO EN LA CALLE JOSEFA ORTIZ DE DOMINGUEZ DESDE LA CALLE ALDAMA HASTA LA CALLE FILOSOFOS EN LA CABECERA MUNICIPAL, EN EL MUNICIPIO DE JOCOTEPEC, JALISCO

UBICACIÓN



ÁREA A CONSTRUIR

1550.00 m2

PROYECTO
CONSTRUCCIÓN DE REDES HIDROSANITARIAS EN LA CALLE JOSEFA ORTIZ DE DOMINGUEZ DESDE LA CALLE ALDAMA HASTA LA CALLE FILOSOFOS

LOCALIDAD

CABECERA MUNICIPAL

CONTENIDO

DETALLES CONSTRUCTIVOS RED DE AGUA POTABLE

OBRA

CONSTRUCCIÓN DE REDES HIDROSANITARIAS EN LA CALLE JOSEFA ORTIZ DE DOMINGUEZ DESDE LA CALLE ALDAMA HASTA LA CALLE FILOSOFOS.

SIN ESCALA

FECHA
ABRIL DEL 2023

L-11


ORIGEN

RUEDA DE ARCHIVO
C. JOSEFA ORTIZ DE DOMINGUEZ (ALDAMA)

PROYECTO REAL EJECUTADO




DIRECCION DE
OBRAS PUBLICAS

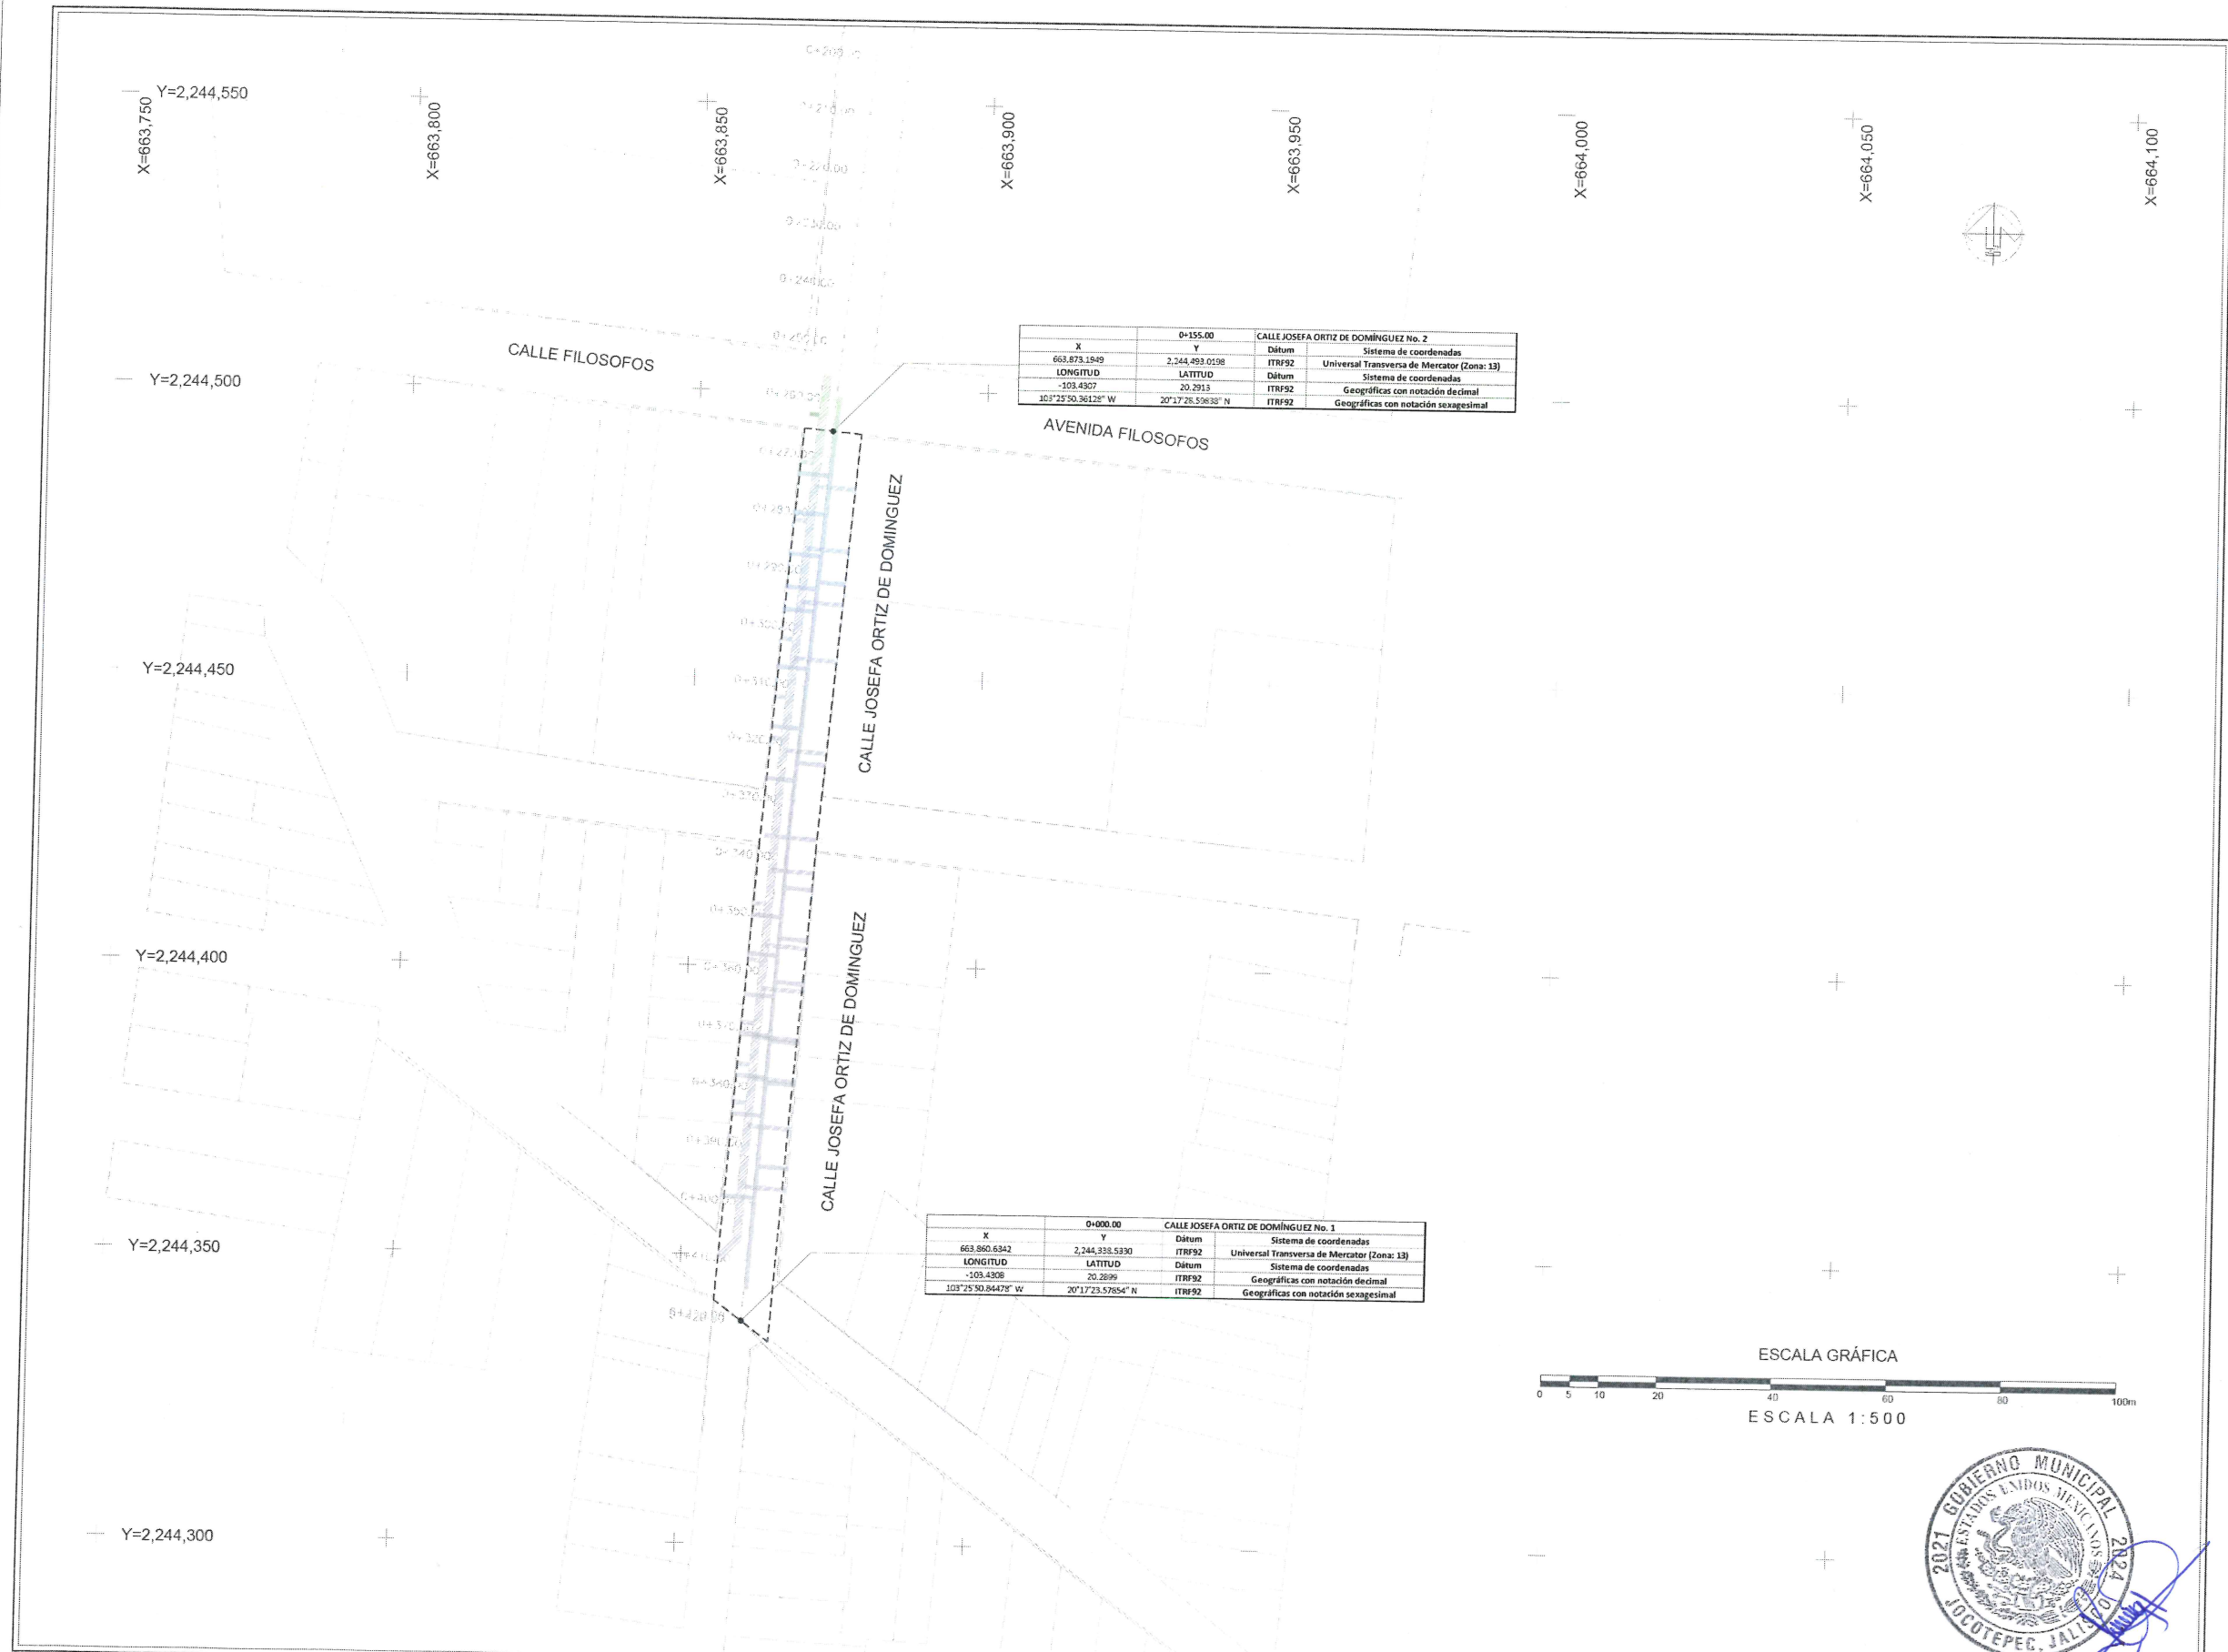


0+155.00		CALLE JOSEFA ORTIZ DE DOMINGUEZ No. 2	
X	Y	Dátum	Sistema de coordenadas
663.873.1849	2,244.493.0198	ITRF92	Universal Transversa de Mercator (Zona: 13)
LONGITUD	LATITUD	Dátum	Sistema de coordenadas
-103.4307	20.2913	ITRF92	Geográficas con notación decimal
103°25'50.36128" W	20°17'26.50638" N	ITRF92	Geográficas con notación sexagesimal

0+000.00		CALLE JOSEFA ORTIZ DE DOMINGUEZ No. 1	
X	Y	Dátum	Sistema de coordenadas
663.860.6342	2,244.338.5330	ITRF92	Universal Transversa de Mercator (Zona: 13)
LONGITUD	LATITUD	Dátum	Sistema de coordenadas
-103.4308	20.2899	ITRF92	Geográficas con notación decimal
103°25'50.84478" W	20°17'25.57854" N	ITRF92	Geográficas con notación sexagesimal

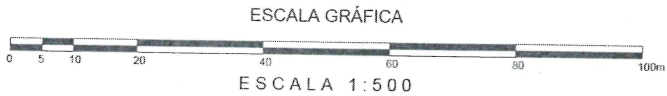

DIRECCION DE OBRAS PUBLICAS

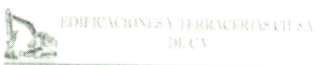

LEVANTAMIENTO DE AREA DE ARROYO EN LA CALLE JOSEFA ORTIZ DE DOMINGUEZ DESDE LA CALLE ALDAMA HASTA LA CALLE FILOSOFOS EN LA CABECERA MUNICIPAL, EN EL MUNICIPIO DE JOCOTEPEC, JALISCO



ÁREA A CONSTRUIR
1550.00 m2

PROYECTO
CONSTRUCCIÓN DE REDES HIDROSANITARIAS EN LA CALLE JOSEFA ORTIZ DE DOMINGUEZ DESDE LA CALLE ALDAMA HASTA LA CALLE FILOSOFOS

LOCALIDAD
CABECERA MUNICIPAL

CONTENIDO
PUNTOS GEOGRÁFICOS Y UTM

OBRA
CONSTRUCCIÓN DE REDES HIDROSANITARIAS EN LA CALLE JOSEFA ORTIZ DE DOMINGUEZ DESDE LA CALLE ALDAMA HASTA LA CALLE FILOSOFOS.

ESCALA 1:500
FECHA
ABRIL DEL 2023

L-12

DIBUJO
RUTA DE ARCHIVO
C. JOSEFA ORTIZ DE DOMINGUEZ (ALDAMA)

PROYECTO REAL EJECUTADO