


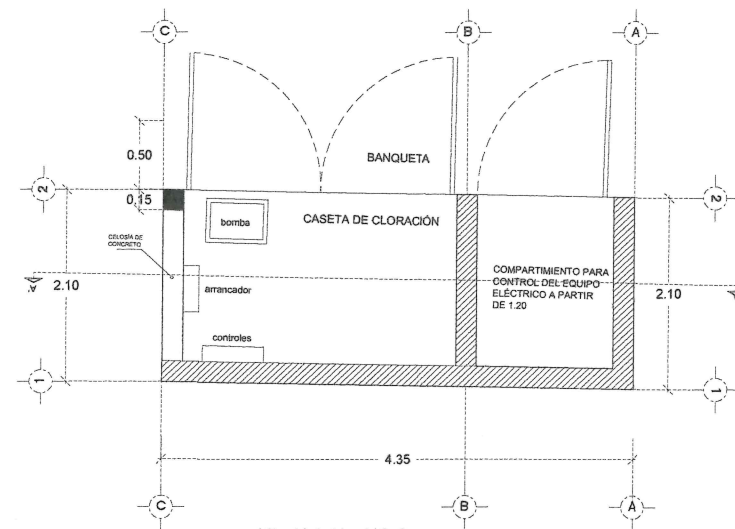


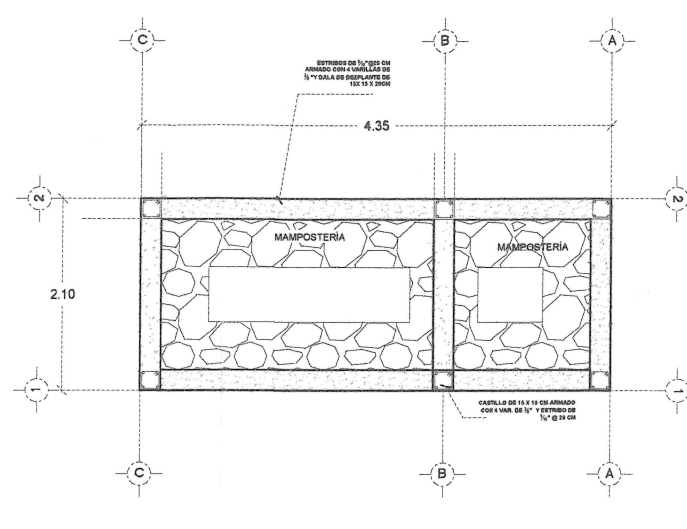


PLANTA ARQ.

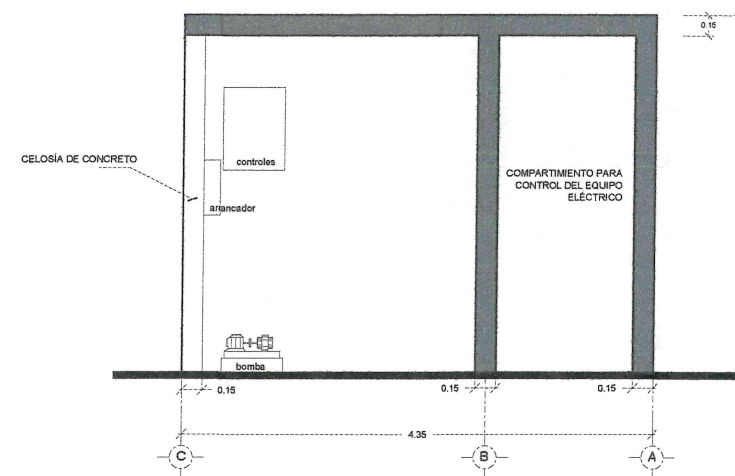


PLANTA DE CIMENTACIÓN

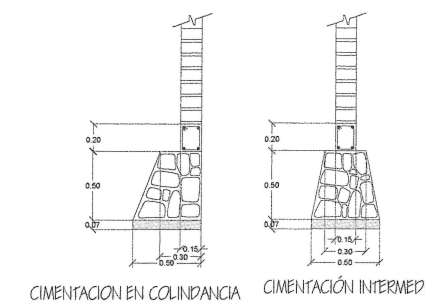

CORTE A-A'

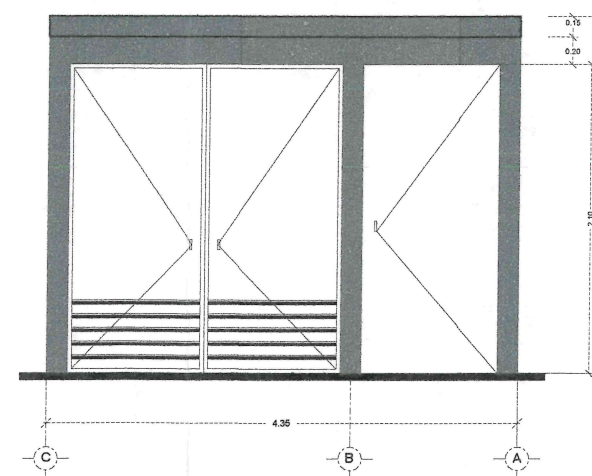

FACHADA PRINCIPAL

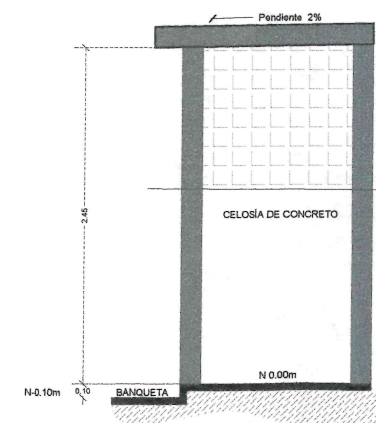

FACHADA LATERAL



DIRECCION DE
OBRAS PUBLICAS

ESTRUCTURAS PLANEADAS DE OCCIDENTE
S.A. DE C.V.
CALLE FORTICA # 2710 COL. GUADALUPE GUAYABAS, GUADALAJARA, JALISCO CP.
44100 TEL. 33-3617-2049



CASETA DE CONTROL Y CLORACION ENMALLADO,
DELIMITACION DE PREDIO EN NUEVO POZO SAN JUAN COSALA
EN CALLE PRIV. GPE VICTORIA

UBICACIÓN



ÁREA A CONSTRUIR

200.00 m2

PROYECTO
CASETA DE CONTROL Y CLORACION ENMALLADO,
DELIMITACION DE PREDIO EN NUEVO POZO SAN
JUAN COSALA EN CALLE PRIV. GPE VICTORIA

LOCALIDAD
SAN JUAN COSALÁ

CONTENIDO
CASETA DE CONTROL Y
CLORACION ENMALLADO,
DELIMITACION DE PREDIO EN NUEVO
POZO SAN JUAN COSALA EN CALLE
PRIV. GPE VICTORIA

ESTRUCTURAS PLANEADAS DE OCCIDENTE S.A. DE C.V.
YOLANDA MARTINEZ LOMELI

DIR. DE OBRAS PUBLICAS
C. IMELDA KARINA PÉREZ GONZÁLEZ

OBRA
CASETA DE CONTROL Y
CLORACION ENMALLADO,
DELIMITACION DE PREDIO EN NUEVO
POZO SAN JUAN COSALA EN CALLE
PRIV. GPE VICTORIA


ESCALA 1:250

FECHA:
NOVIEMBRE DEL 2023

PLANO:
L-1

DIBUJO: ING. JGIR REVISO:

ROUTA DE ARCHIVO: POZO PROFUNDO

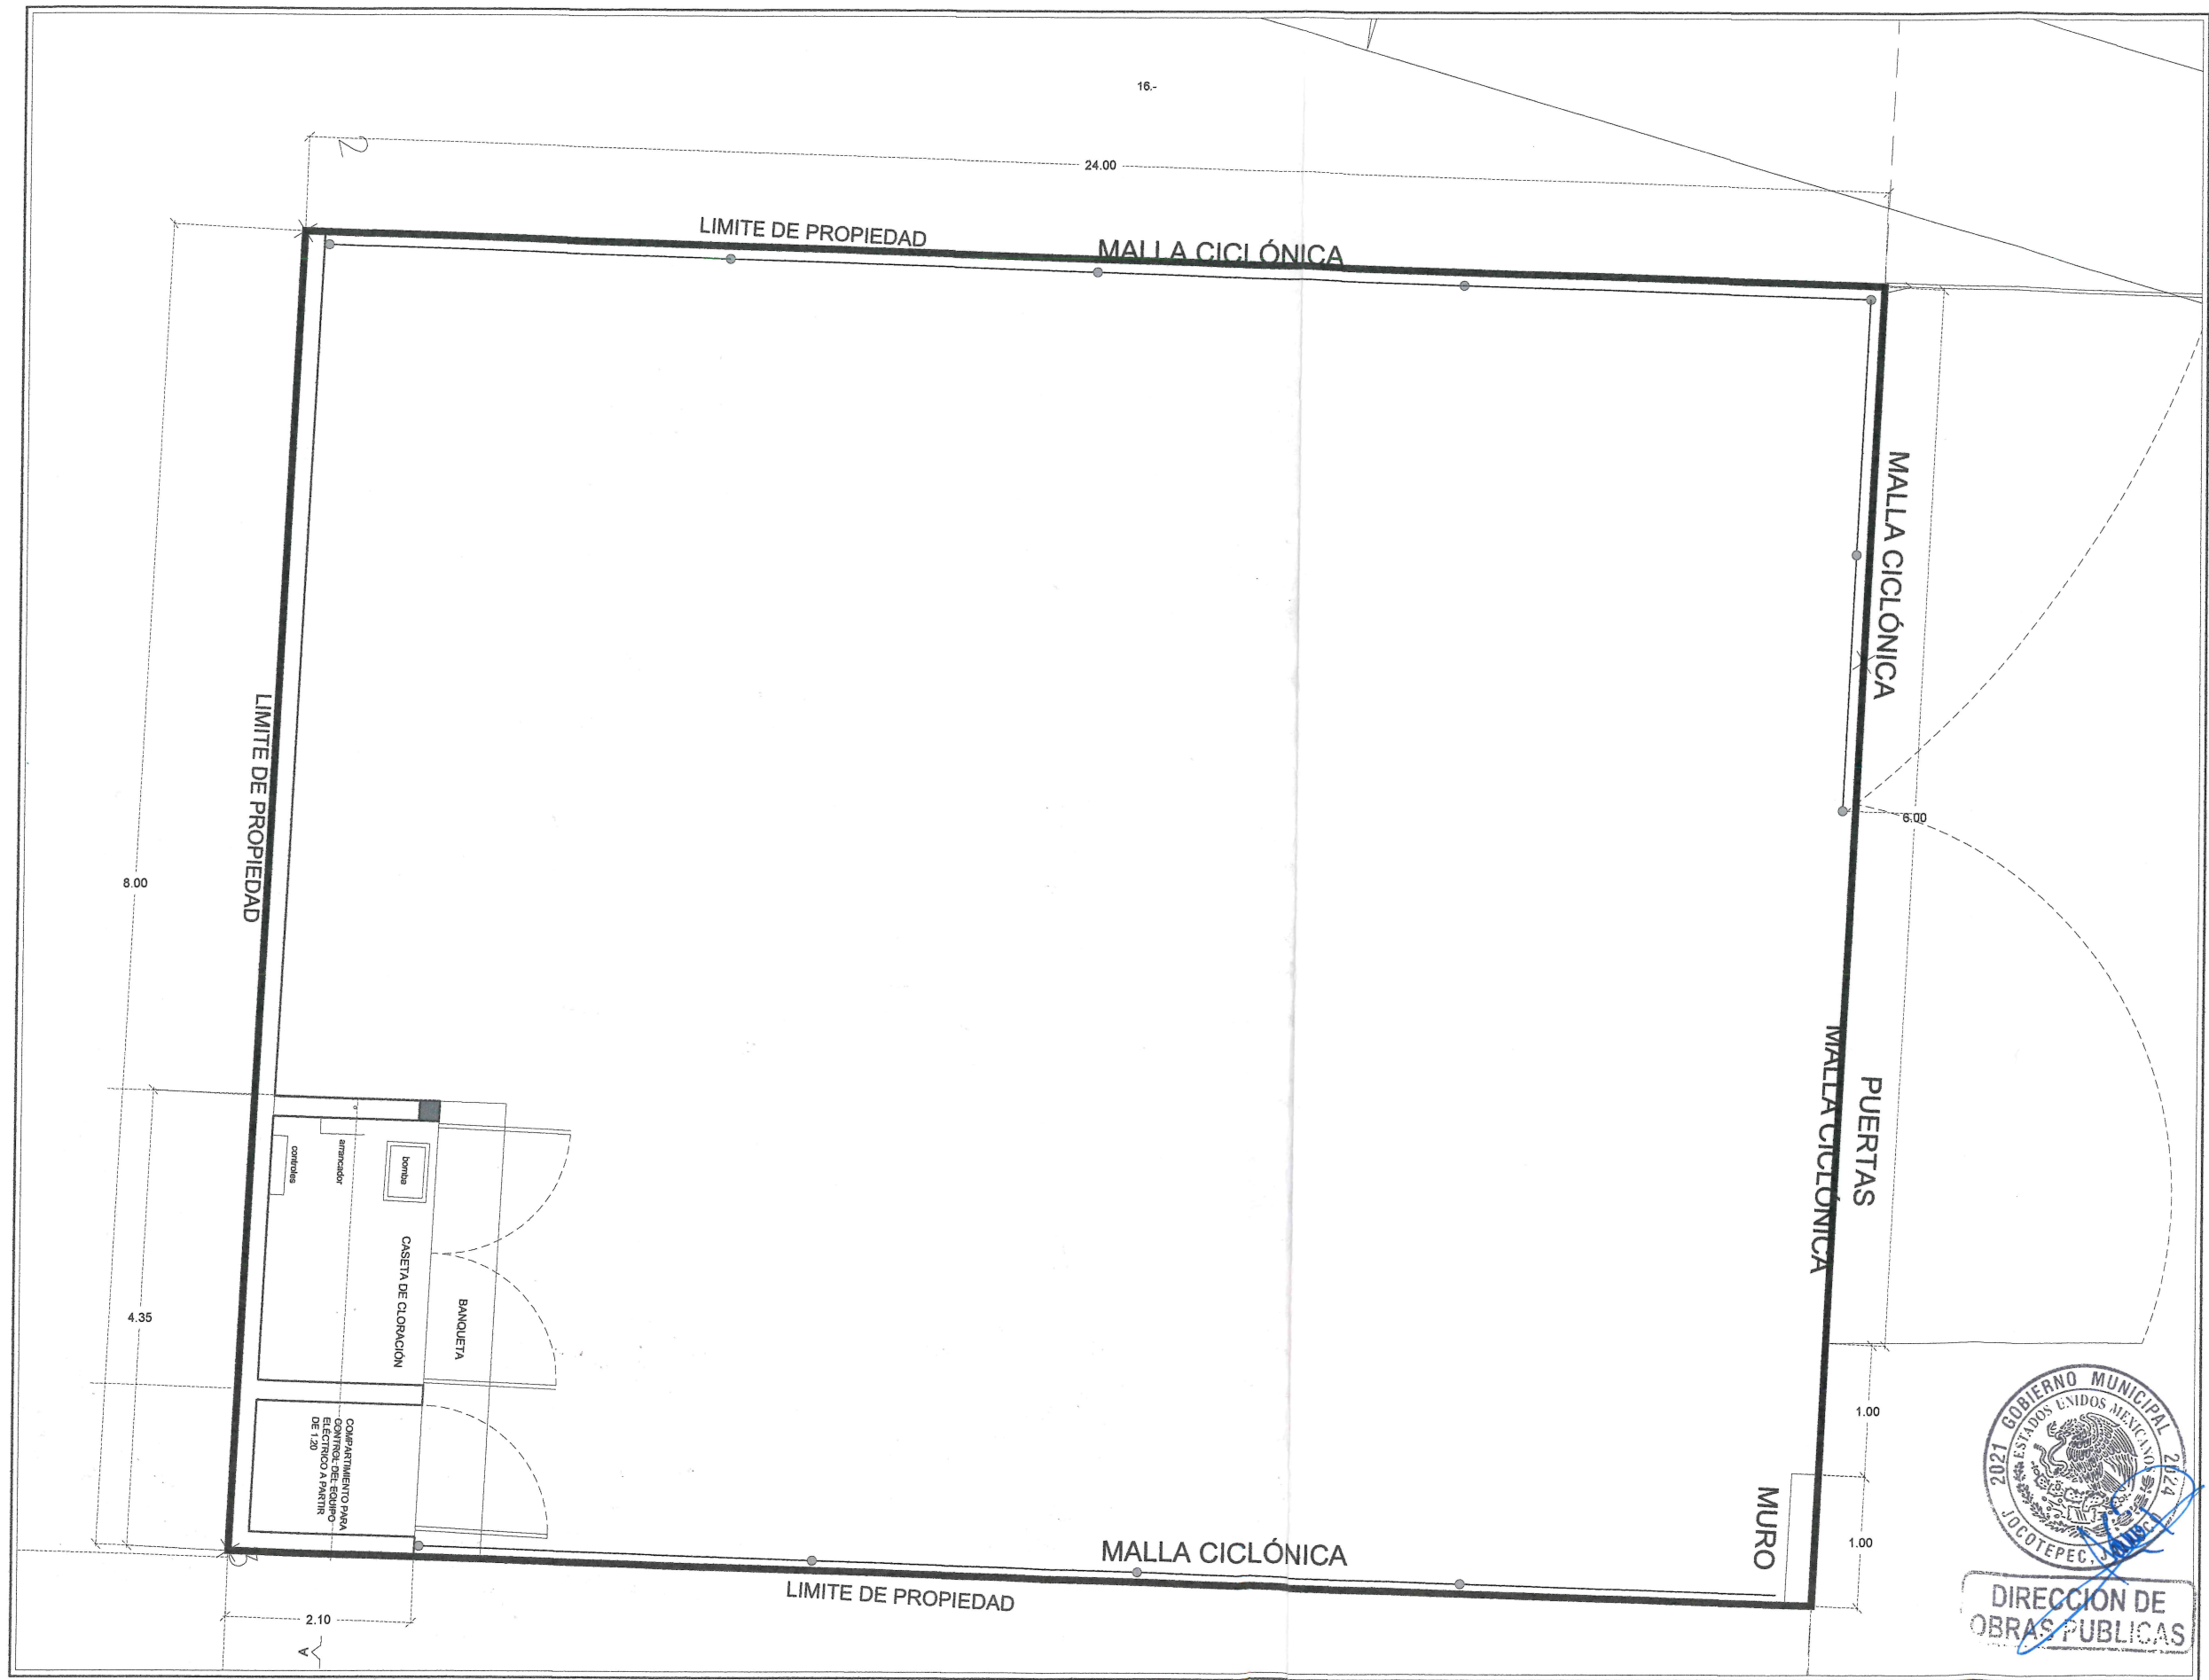

ESTRUCTURAS PLANEADAS DE OCCIDENTE
S.A. DE C.V.
CALLE JUSTICIA # 2187 COL. CIRCUNVALACION GUAYARÁ, GUADALUPE ALBADELO CP.
44001 TEL. 33 36 12 45 49



CASETA DE CONTROL Y CLORACION, ENMALLADO,
DELIMITACION DE PREDIO EN NUEVO POZO SAN JUAN COSALA
EN CALLE PRIV. GPE VICTORIA

UBICACIÓN



ÁREA A CONSTRUIR

200.00 m2

PROYECTO

CASETA DE CONTROL Y CLORACION, ENMALLADO,
DELIMITACION DE PREDIO EN NUEVO POZO SAN
JUAN COSALA EN CALLE PRIV. GPE VICTORIA

LOCALIDAD

SAN JUAN COSALÁ

CONTENIDO

CASETA DE CONTROL Y
CLORACION, ENMALLADO,
DELIMITACION DE PREDIO EN NUEVO
POZO SAN JUAN COSALA EN CALLE
PRIV. GPE VICTORIA

ESTRUCTURAS PLANEADAS DE OCCIDENTE S.A. DE C.V.

YOLANDA MARTINEZ LOMELI

DIR. DE OBRAS PUBLICAS

C. IMELDA KARINA PÉREZ GONZÁLEZ

OBRA

CASETA DE CONTROL Y
CLORACION, ENMALLADO,
DELIMITACION DE PREDIO EN NUEVO
POZO SAN JUAN COSALA EN CALLE
PRIV. GPE VICTORIA

ESCALA 1:250

PLANO

L-2

FECHA:

NOVIEMBRE DEL 2023

DIBUJO: ING. JGIR

REVISO:

RUTA DE ARCHIVO:

POZO PROFUNDO



DIRECCION DE
OBRAS PUBLICAS