


# CROQUIS DE LOCALIZACIÓN GEOGRÁFICA

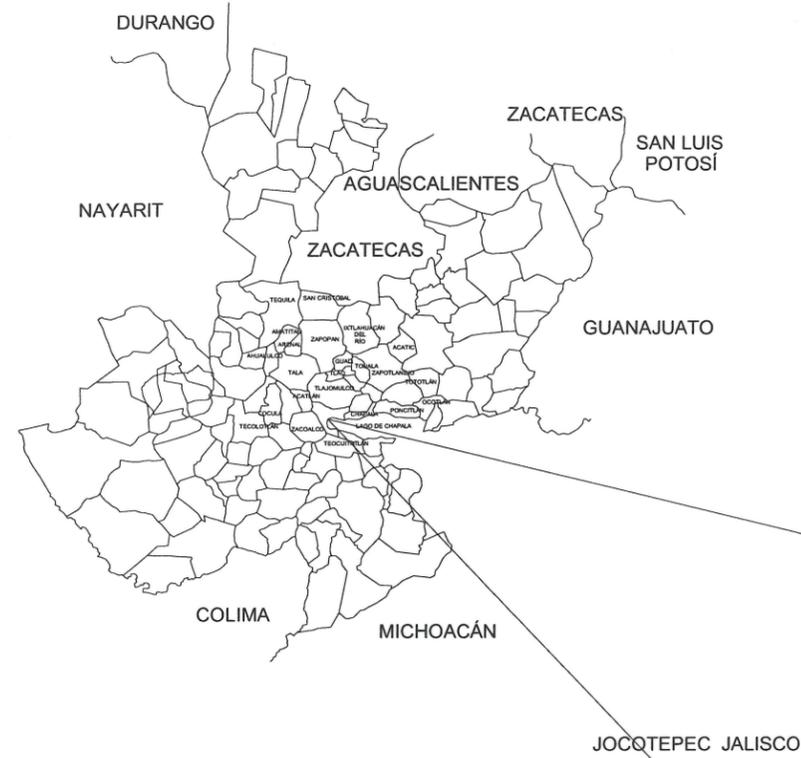

# CROQUIS DE LOCALIZACIÓN REGIONAL

LOCALIDAD DE ZAPOTITÁN DE HIDALGO

MUNICIPIO DE JOCOTEPEC

# MACROLOCALIZACIÓN



**Jocotepec**

Gobierno Municipal  
H. AYUNTAMIENTO  
CONSTITUCIONAL DE JOCOTEPEC, JAL.  
2021 - 2024  
DIRECCIÓN DE OBRAS PÚBLICAS

LEVANTAMIENTO DE LA INTERSECCIÓN DEL ARROYO Y LA CALLE INDEPENDENCIA EN LA LOCALIDAD DE ZAPOTITÁN DE HIDALGO, EN EL MUNICIPIO DE JOCOTEPEC, JALISCO.

## UBICACIÓN



## ÁREA A CONSTRUIR

116.0 m2

## PROYECTO

CONSTRUCCIÓN DE PUENTE PEATONAL

## LOCALIDAD

ZAPOTITÁN DE HIDALGO

## CONTENIDO

MACROLOCALIZACIÓN

## PRESIDENTE MUNICIPAL

LIC. JOSÉ MIGUEL GÓMEZ LÓPEZ

## DIRECCIÓN DE OBRAS PÚBLICAS

C. IMELDA KARINA PÉREZ GONZÁLEZ

## TESORERÍA MUNICIPAL

LIC. BERTHA MARCELA GÓNGORA JIMÉNEZ

## SÍNDICO MUNICIPAL

LIC. CARLOS ALBERTO ZUÑIGA CHACÓN

## OBRA

CONSTRUCCIÓN DE PUENTE PEATONAL EN LA CALLE GALEANA



DIRECCION DE OBRAS PUBLICAS

SIN ESCALA

FEBRERO DEL 2024

L-1

CALLE HIDALGO SUR, No. 187C, COL. CENTRO C.P. 45800  
TELÉFONO: (01 387) 7630404

## DIBUJO

ARQ. MSS

## REVISÓ

ING. AST

## RUTA DE ARCHIVO

PUENTE PEATONAL (C. GALEANA)

H. AYUNTAMIENTO  
CONSTITUCIONAL DE JOCOTEPEC, JAL.


2,250,000mN

2,249,000mN

2,248,000mN

2,247,000mN


2,246,000mN

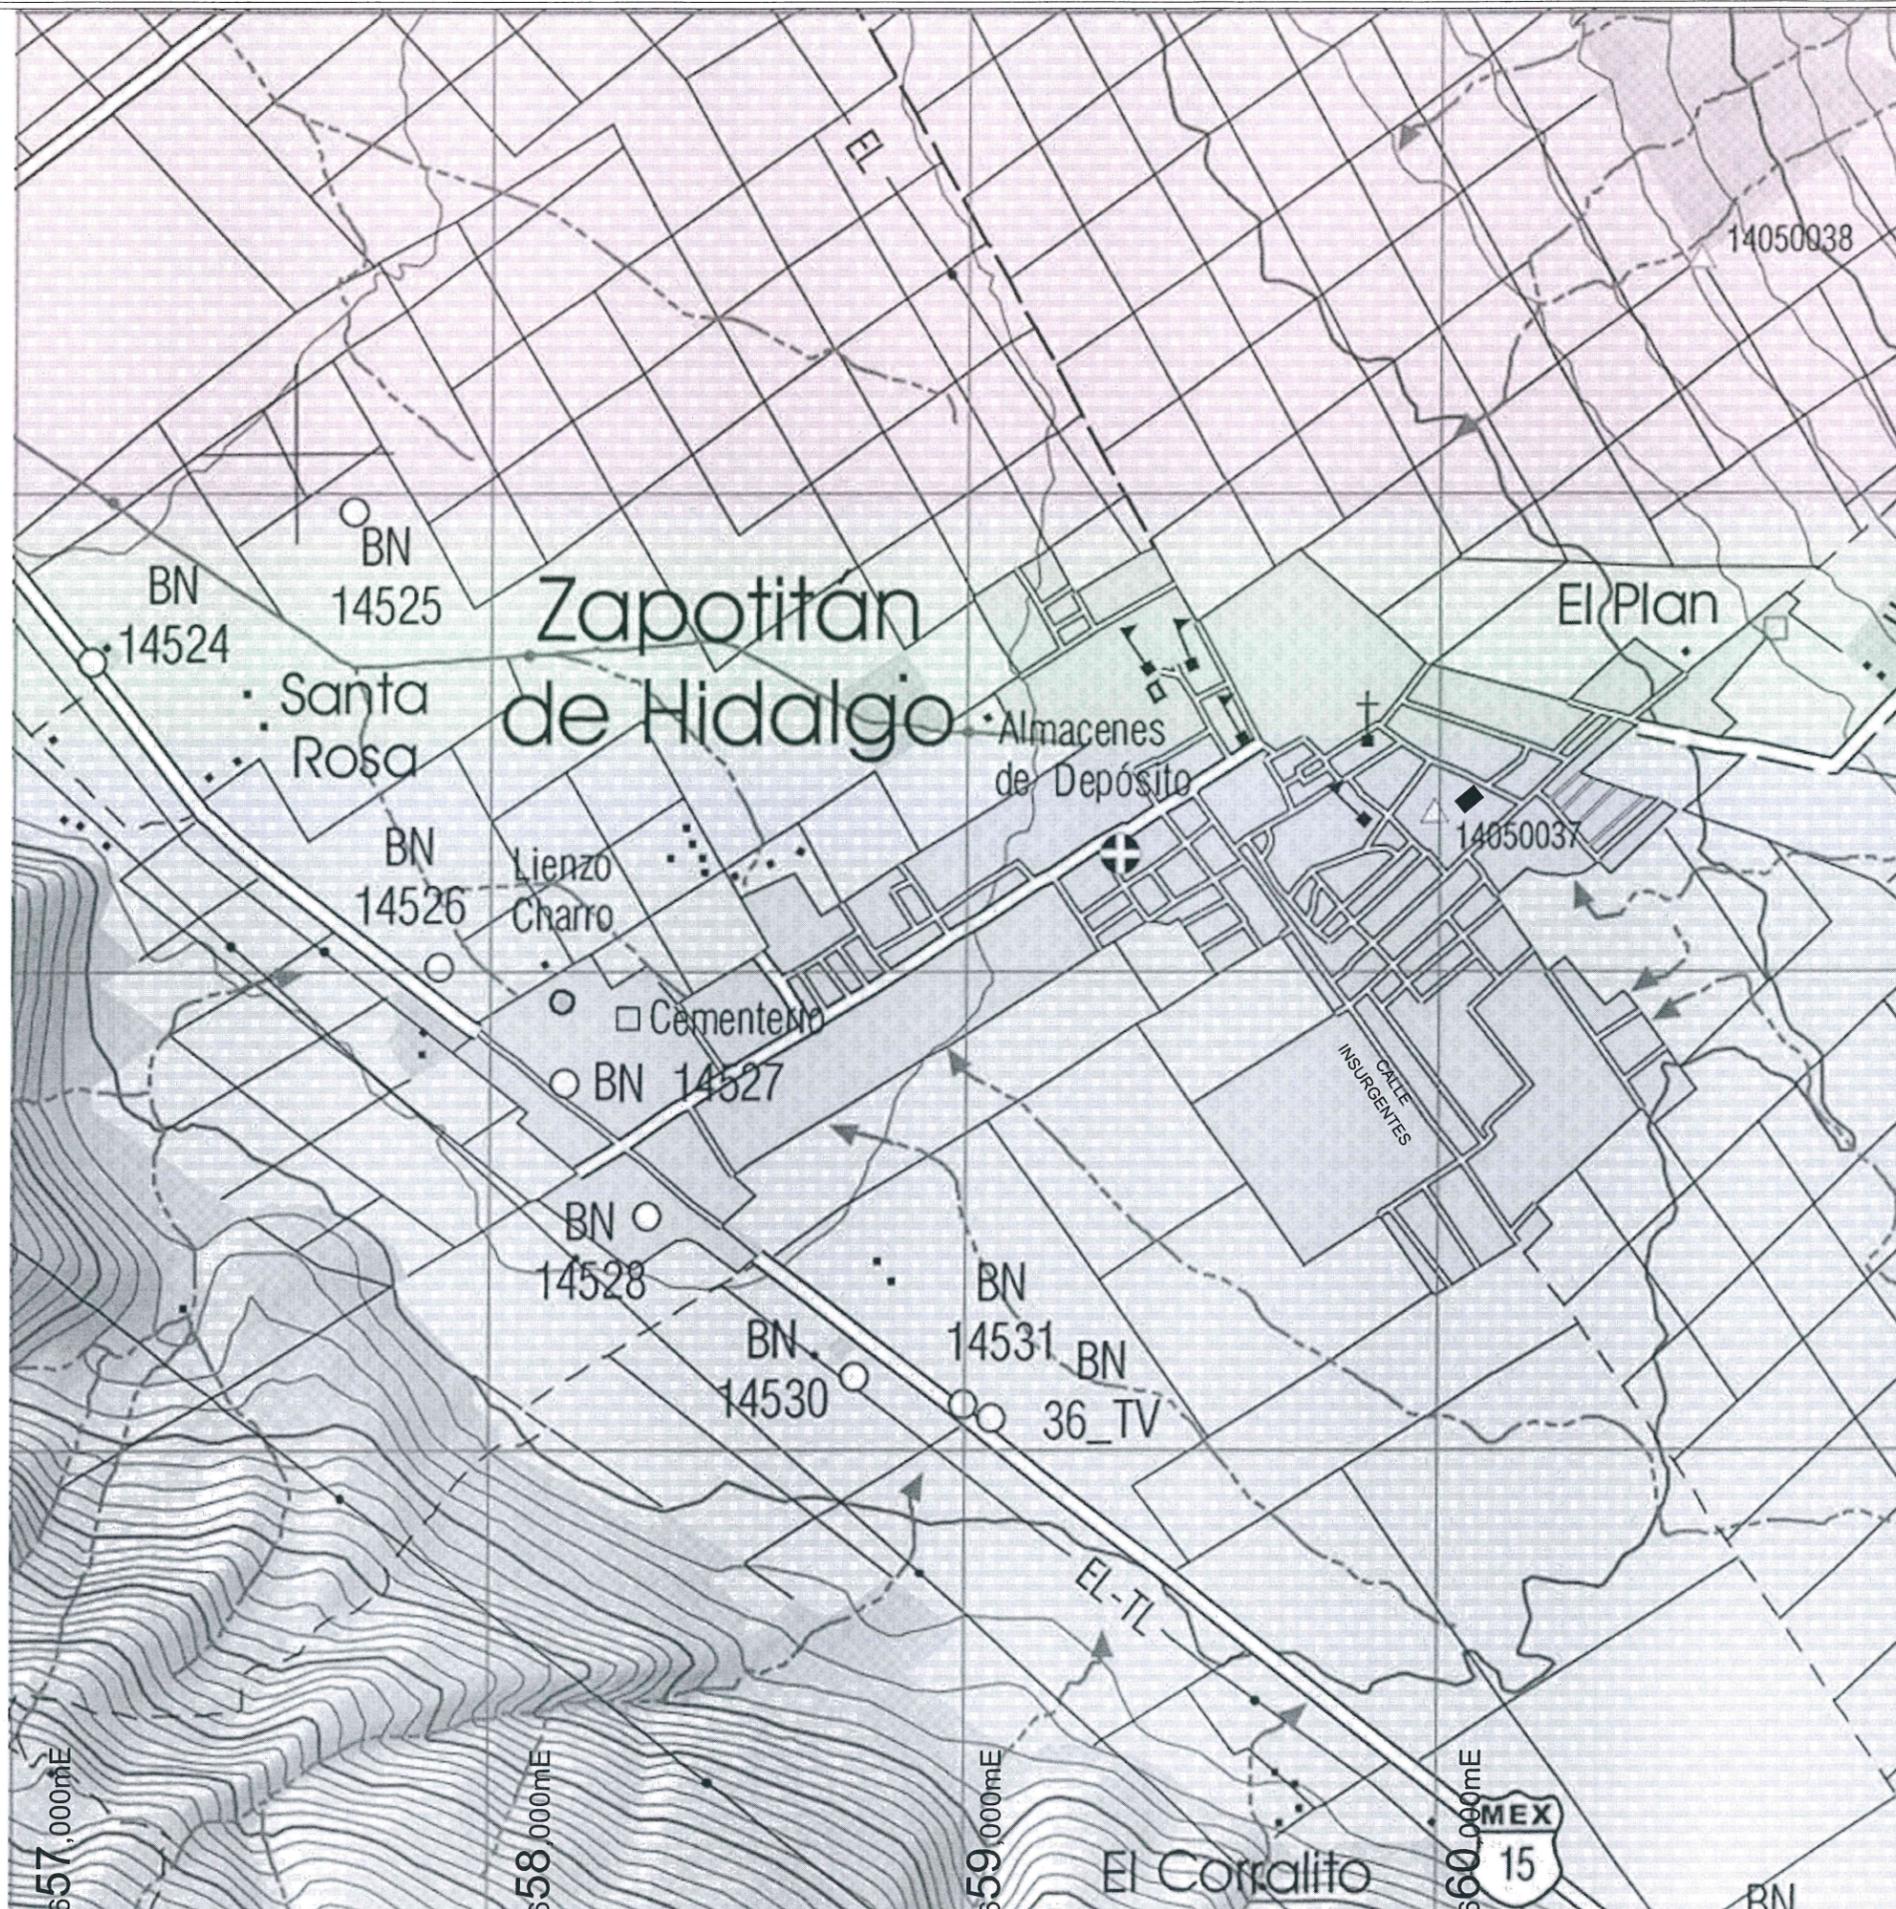

**Jocotepec**  
 Gobierno Municipal  
 H. AYUNTAMIENTO  
 CONSTITUCIONAL DE JOCOCTEPEC, JAL.  
 2021 - 2024  
 DIRECCIÓN DE OBRAS PÚBLICAS

LEVANTAMIENTO DE LA INTERSECCIÓN DEL ARROYO Y LA CALLE  
 INDEPENDENCIA EN LA LOCALIDAD DE ZAPOTITÁN DE HIDALGO, EN EL  
 MUNICIPIO DE JOCOCTEPEC, JALISCO.

UBICACIÓN

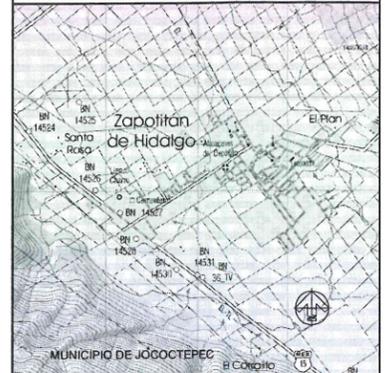

ÁREA A CONSTRUIR

116.0 m2

PROYECTO

CONSTRUCCIÓN DE PUENTE PEATONAL

LOCALIDAD

ZAPOTITÁN DE HIDALGO

CONTENIDO

MICROLOCALIZACIÓN

PRESIDENTE MUNICIPAL

LIC. JOSÉ MIGUEL GÓMEZ LÓPEZ

DIRECCIÓN DE OBRAS PÚBLICAS

C. IMELDA KARINA PÉREZ GONZÁLEZ

TESORERÍA MUNICIPAL

LIC. BERTHA MARCELA GÓNGORA JIMÉNEZ

SÍNDICO MUNICIPAL

LIC. CARLOS ALBERTO ZUÑIGA CHACÓN

OBRA

CONSTRUCCIÓN DE PUENTE PEATONAL EN LA  
 CALLE GALEANA



DIRECCION DE  
 OBRAS PUBLICAS  
 FECHA

*[Handwritten signature]*

SIN ESCALA

FEBRERO DEL 2024

L-2

CALLE HIDALGO SUR, No. 187C, COL. CENTRO C.P. 45800  
 TELÉFONO: (01 387) 7630404

DIBUJO

ARQ. MSS

REVISÓ

ING. AST

RUTA DE ARCHIVO

PUENTE PEATONAL (C. GALEANA)

H. AYUNTAMIENTO  
 CONSTITUCIONAL DE JOCOCTEPEC, JAL.

661,000mE

660,000mE

659,000mE

658,000mE

657,000mE




# Jocotepec

Gobierno Municipal  
H. AYUNTAMIENTO  
CONSTITUCIONAL DE JOCOOTEPEC, JAL.  
2021 - 2024  
DIRECCIÓN DE OBRAS PÚBLICAS

LEVANTAMIENTO DE LA INTERSECCIÓN DEL ARROYO Y LA CALLE  
INDEPENDENCIA EN LA LOCALIDAD DE ZAPOTITÁN DE HIDALGO, EN EL  
MUNICIPIO DE JOCOOTEPEC, JALISCO.

### UBICACIÓN

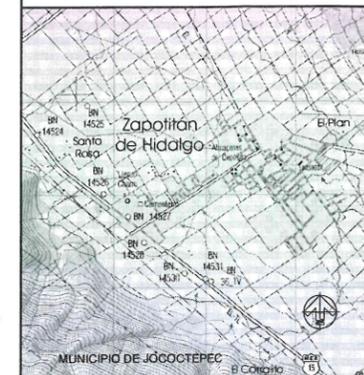

### ÁREA A CONSTRUIR

116.0 m<sup>2</sup>

### PROYECTO

CONSTRUCCIÓN DE PUENTE PEATONAL

### LOCALIDAD

ZAPOTITÁN DE HIDALGO

### CONTENIDO

PROYECTO PUENTE PEATONAL

### PRESIDENTE MUNICIPAL

LIC. JOSÉ MIGUEL GÓMEZ LÓPEZ

### DIRECCIÓN DE OBRAS PÚBLICAS

C. IMELDA KARINA PÉREZ GONZÁLEZ

### TESORERÍA MUNICIPAL

LIC. BERTHA MARCELA GÓNGORA JIMÉNEZ

### SÍNDICO MUNICIPAL

LIC. CARLOS ALBERTO ZUÑIGA CHACÓN

### OBRA

CONSTRUCCIÓN DE PUENTE PEATONAL EN LA  
CALLE GALEANA



DIRECCION DE  
OBRAS PUBLICAS

ESCALA 1:40

FEBRERO DEL 2024

L-3

CALLE HIDALGO SUR, No. 187C, COL. CENTRO C.P. 45800  
TELÉFONO: (01 387) 7630404

### DIBUJO

ARQ. MSS


### REVISÓ

ING. AST


### RUTA DE ARCHIVO

PUENTE PEATONAL (C. GALEANA)

H. AYUNTAMIENTO  
CONSTITUCIONAL DE JOCOOTEPEC, JAL.  
2021 - 2024

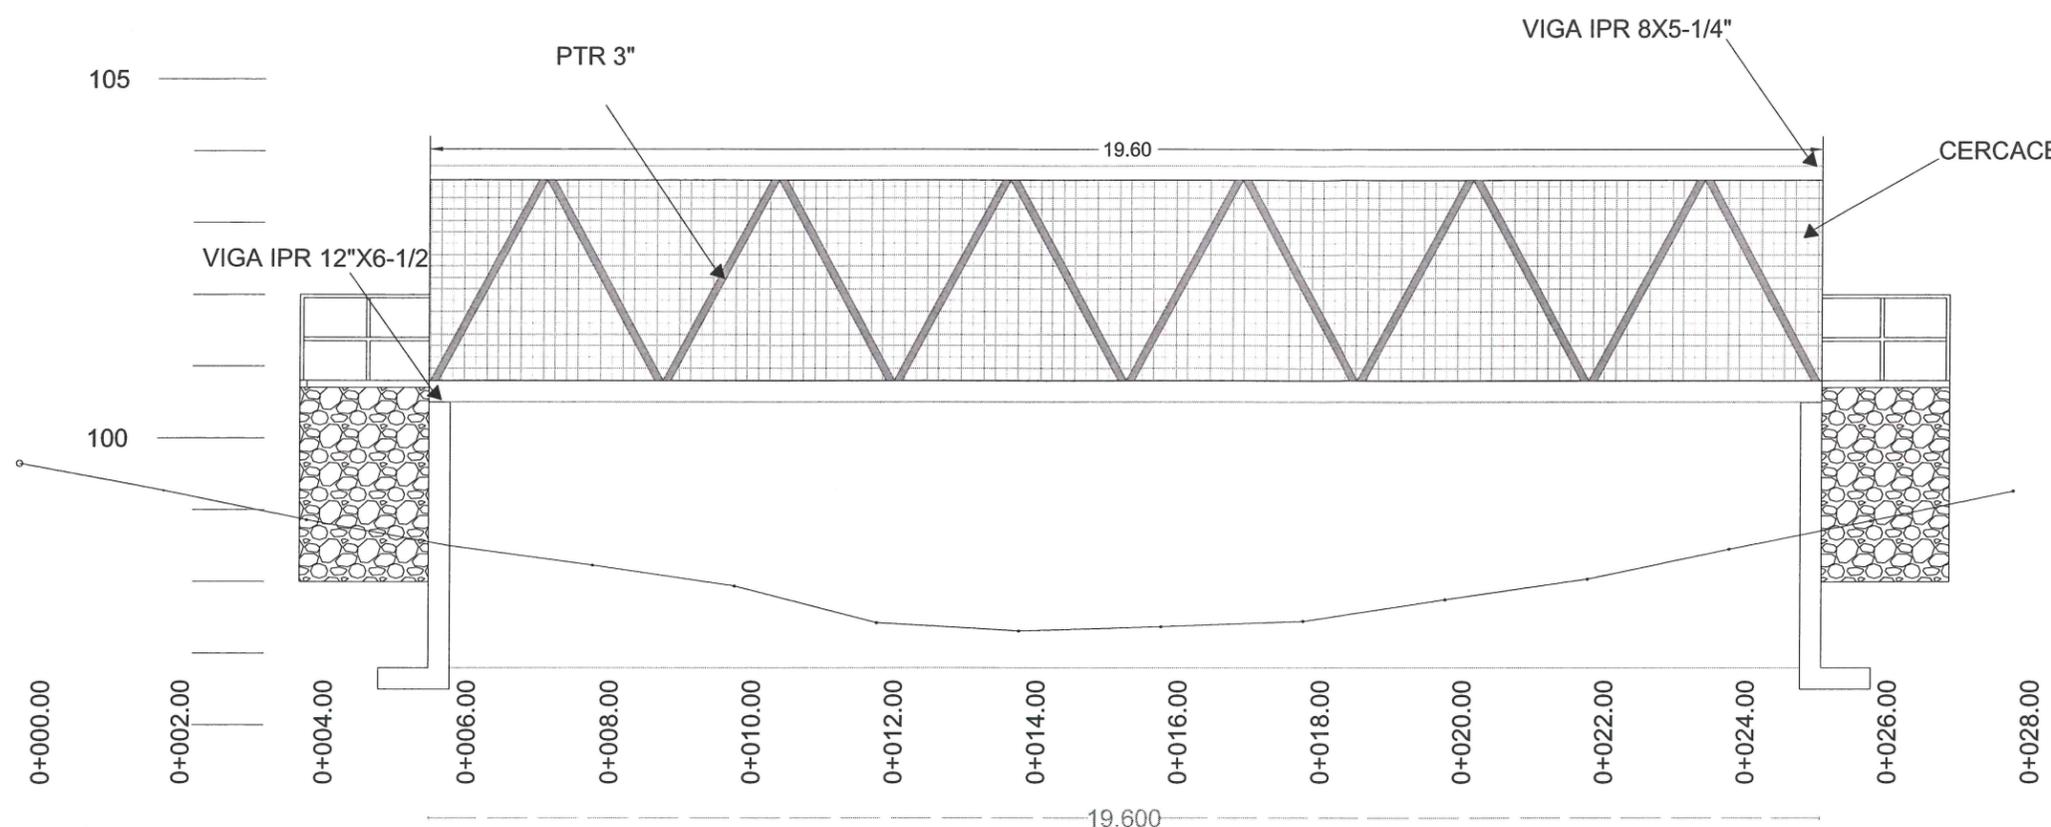


PERFIL LONGITUDINAL  
ESCALA HORIZONTAL 1: 1000  
ESCALA VERTICAL 1: 1000

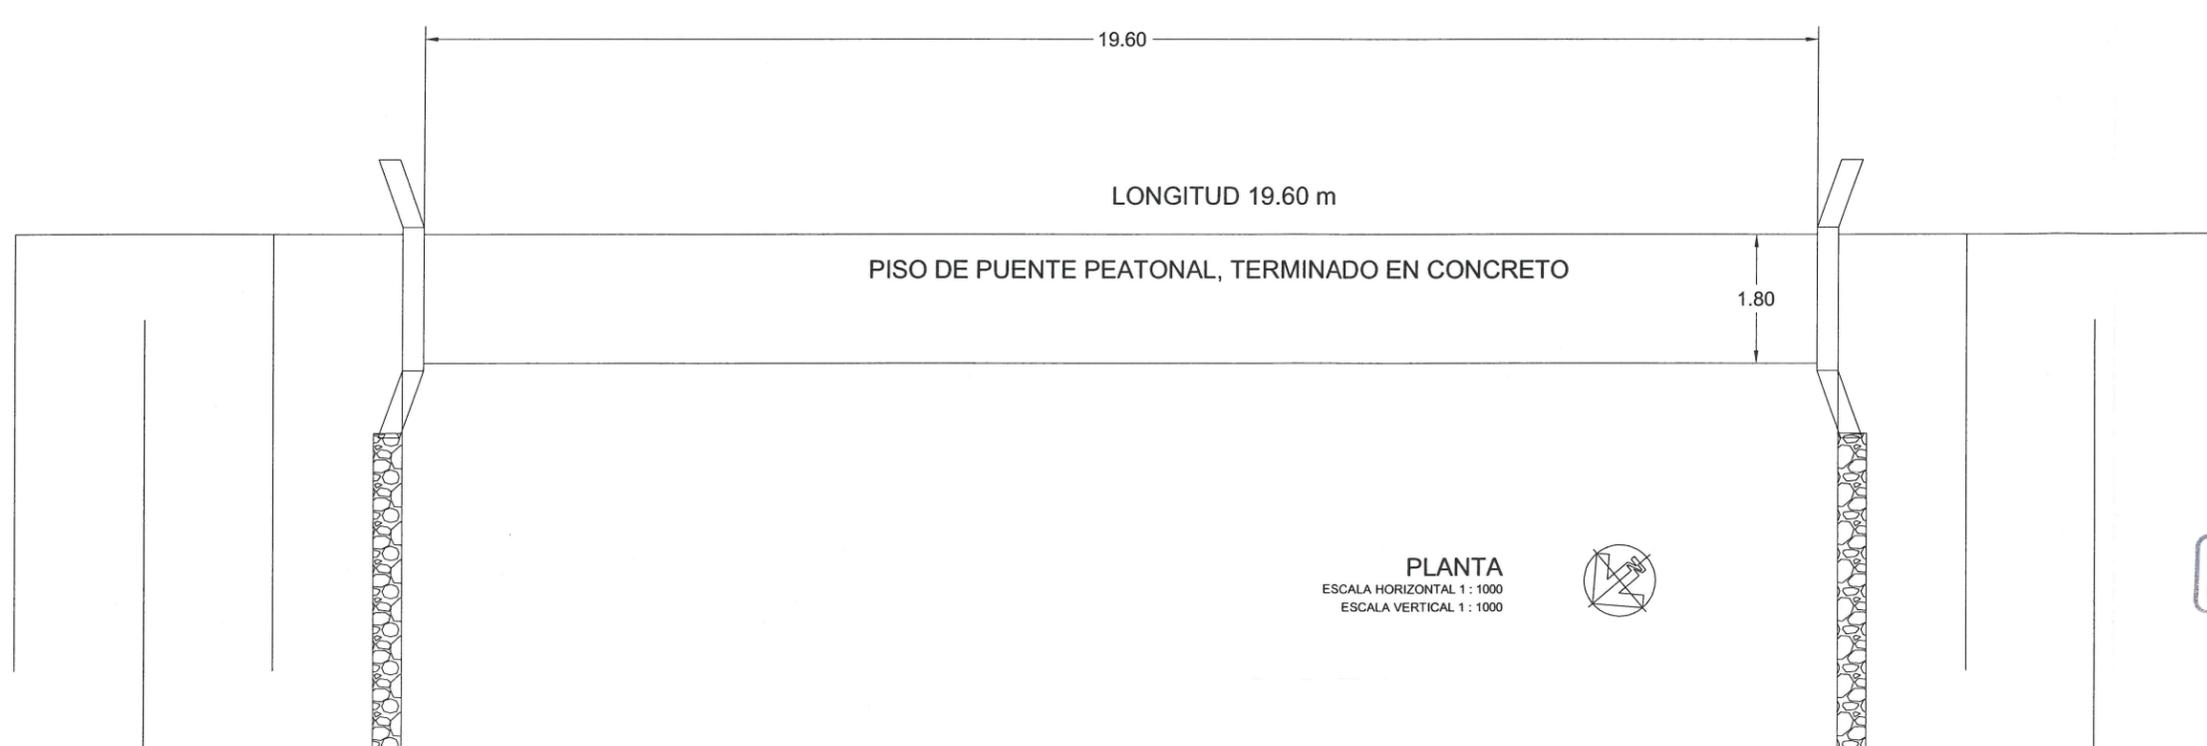


PLANTA  
ESCALA HORIZONTAL 1: 1000  
ESCALA VERTICAL 1: 1000


*[Handwritten signature]*

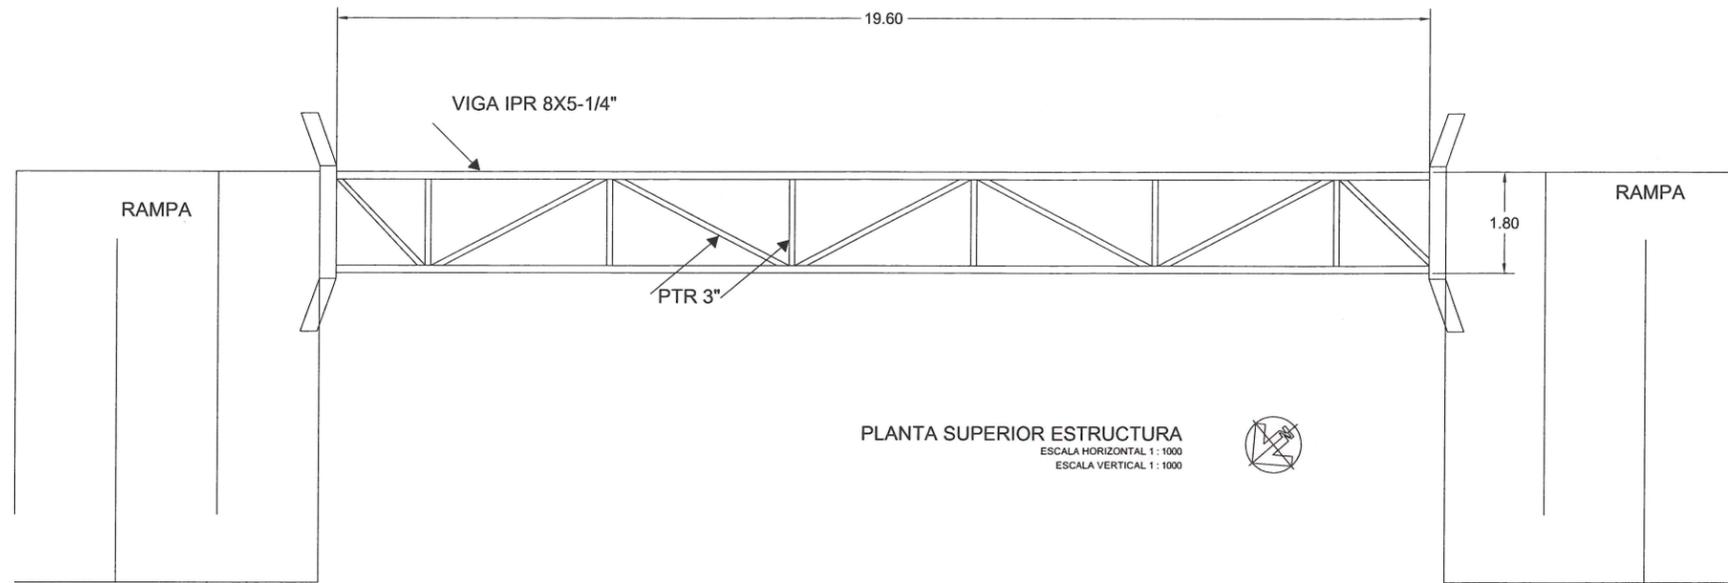

PLANTA SUPERIOR ESTRUCTURA  
ESCALA HORIZONTAL 1 : 1000  
ESCALA VERTICAL 1 : 1000

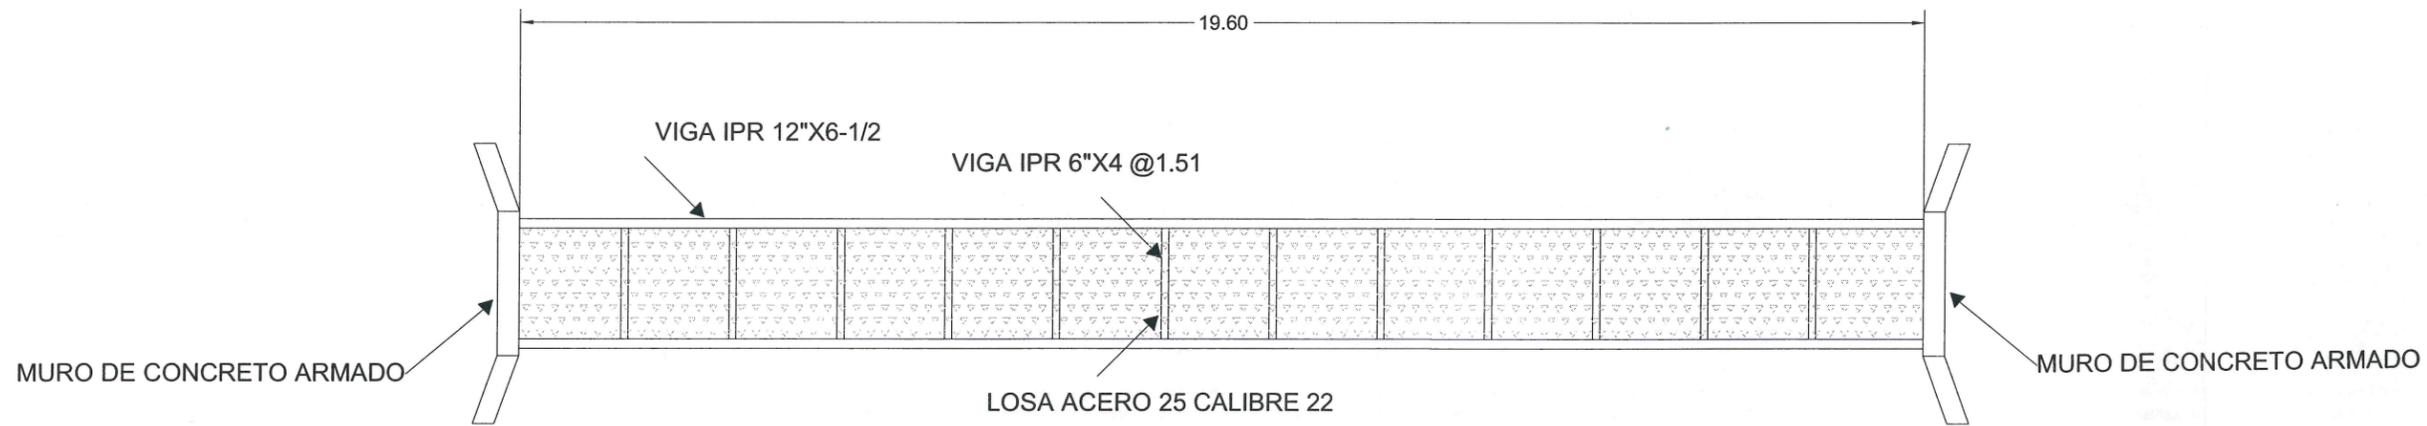

PLANTA INFERIOR ESTRUCTURA  
ESCALA HORIZONTAL 1 : 1000  
ESCALA VERTICAL 1 : 1000

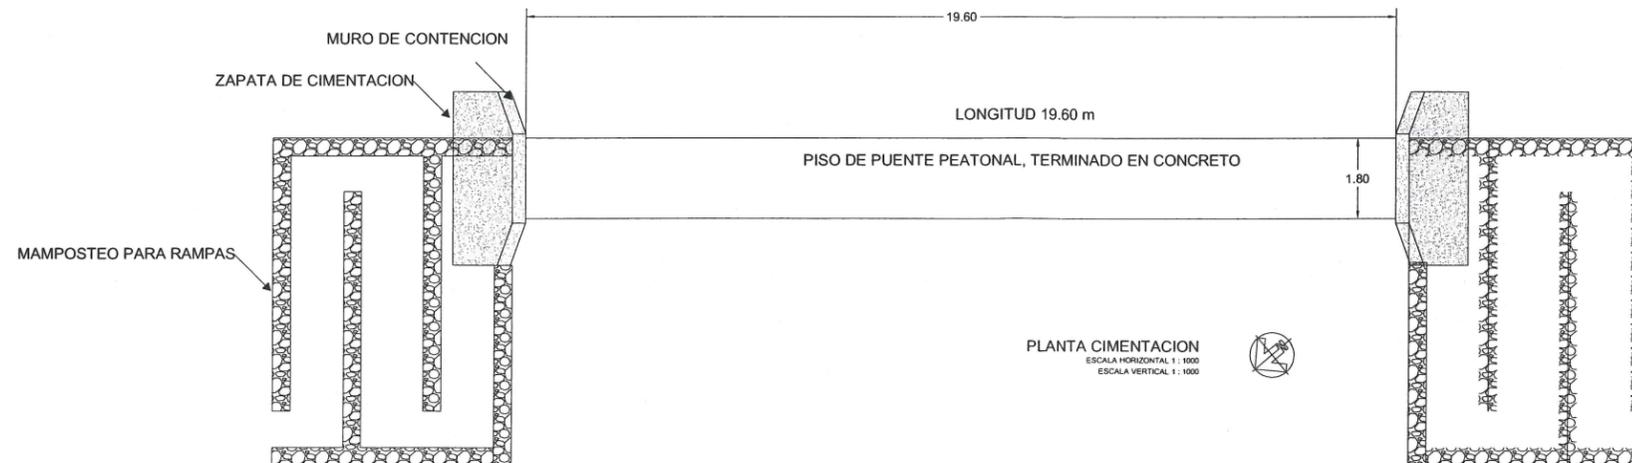


PLANTA CIMENTACION  
ESCALA HORIZONTAL 1 : 1000  
ESCALA VERTICAL 1 : 1000



**Jocotepec**  
Gobierno Municipal  
H. AYUNTAMIENTO  
CONSTITUCIONAL DE JOCOCTEPEC, JAL.  
2021 - 2024  
DIRECCIÓN DE OBRAS PÚBLICAS

LEVANTAMIENTO DE LA INTERSECCIÓN DEL ARROYO Y LA CALLE  
INDEPENDENCIA EN LA LOCALIDAD DE ZAPOTITÁN DE HIDALGO, EN EL  
MUNICIPIO DE JOCOCTEPEC, JALISCO.

UBICACIÓN

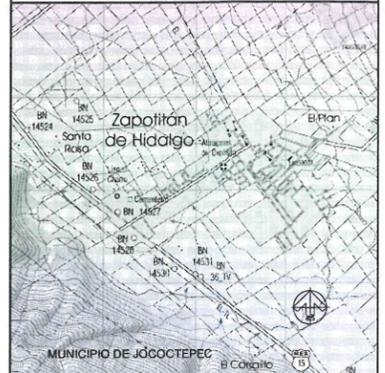

ÁREA A CONSTRUIR

116.0 m2

PROYECTO

CONSTRUCCIÓN DE PUENTE PEATONAL

LOCALIDAD

ZAPOTITÁN DE HIDALGO

CONTENIDO

ESTRUCTURA

PRESIDENTE MUNICIPAL

LIC. JOSÉ MIGUEL GÓMEZ LÓPEZ

DIRECCIÓN DE OBRAS PÚBLICAS

C. IMELDA KARINA PÉREZ GONZÁLEZ

TESORERÍA MUNICIPAL

LIC. BERTHA MARCELA GÓNGORA JIMÉNEZ

SÍNDICO MUNICIPAL

LIC. CARLOS ALBERTO ZUÑIGA CHACÓN

OBRA

CONSTRUCCIÓN DE PUENTE PEATONAL EN LA  
CALLE GALEANA

ESCALA 1:40

FECHA

FEBRERO DEL 2024

L-4

CALLE HIDALGO SUR, No. 187C, COL. CENTRO C.P. 45800  
TELÉFONO: (01 387) 7630404

DIBUJO

ARQ. MSS

REVISÓ

ING. AST

RUTA DE ARCHIVO

PUENTE PEATONAL (C. GALEANA)

H. AYUNTAMIENTO  
CONSTITUCIONAL DE JOCOCTEPEC, JAL.



DIRECCIÓN DE  
OBRAS PÚBLICAS




# Jocotepec

Gobierno Municipal  
H. AYUNTAMIENTO  
CONSTITUCIONAL DE JOCOCTEPEC, JAL.  
2021 - 2024  
DIRECCIÓN DE OBRAS PÚBLICAS

LEVANTAMIENTO DE LA INTERSECCIÓN DEL ARROYO Y LA CALLE  
INDEPENDENCIA EN LA LOCALIDAD DE ZAPOTITÁN DE HIDALGO, EN EL  
MUNICIPIO DE JOCOCTEPEC, JALISCO.

### UBICACIÓN

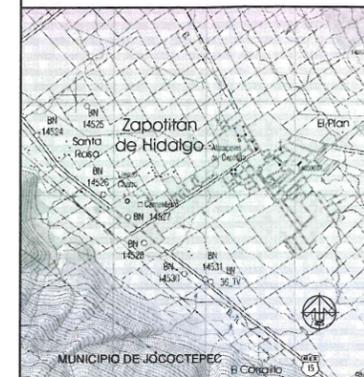

### ÁREA A CONSTRUIR

116.0 m2

### PROYECTO

CONSTRUCCIÓN DE PUENTE PEATONAL

### LOCALIDAD

ZAPOTITÁN DE HIDALGO

### CONTENIDO

ESTRUCTURA SECCIÓN

### PRESIDENTE MUNICIPAL

LIC. JOSÉ MIGUEL GÓMEZ LÓPEZ

### DIRECCIÓN DE OBRAS PÚBLICAS

C. IMELDA KARINA PÉREZ GONZÁLEZ

### TESORERÍA MUNICIPAL

LIC. BERTHA MARCELA GÓNGORA JIMÉNEZ

### SÍNDICO MUNICIPAL

LIC. CARLOS ALBERTO ZUÑIGA CHACÓN

### OBRA

CONSTRUCCIÓN DE PUENTE PEATONAL EN LA  
CALLE GALEANA

SIN ESCALA

### FECHA

FEBRERO DEL 2024

L-5

CALLE HIDALGO SUR, No. 187C, COL. CENTRO C.P. 45800  
TELÉFONO: (01 387) 7630404

### DIBUJO

ARQ. MSS



### REVISÓ

ING. AST

### RUTA DE ARCHIVO


PUENTE PEATONAL (C. GALEANA)

H. AYUNTAMIENTO  
CONSTITUCIONAL DE JOCOCTEPEC, JAL.

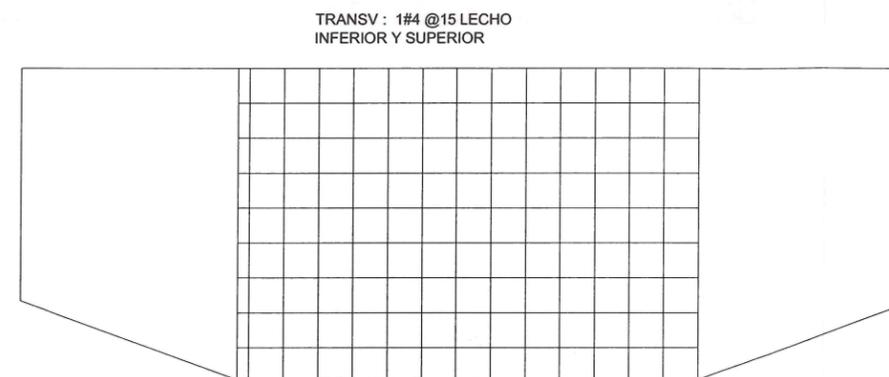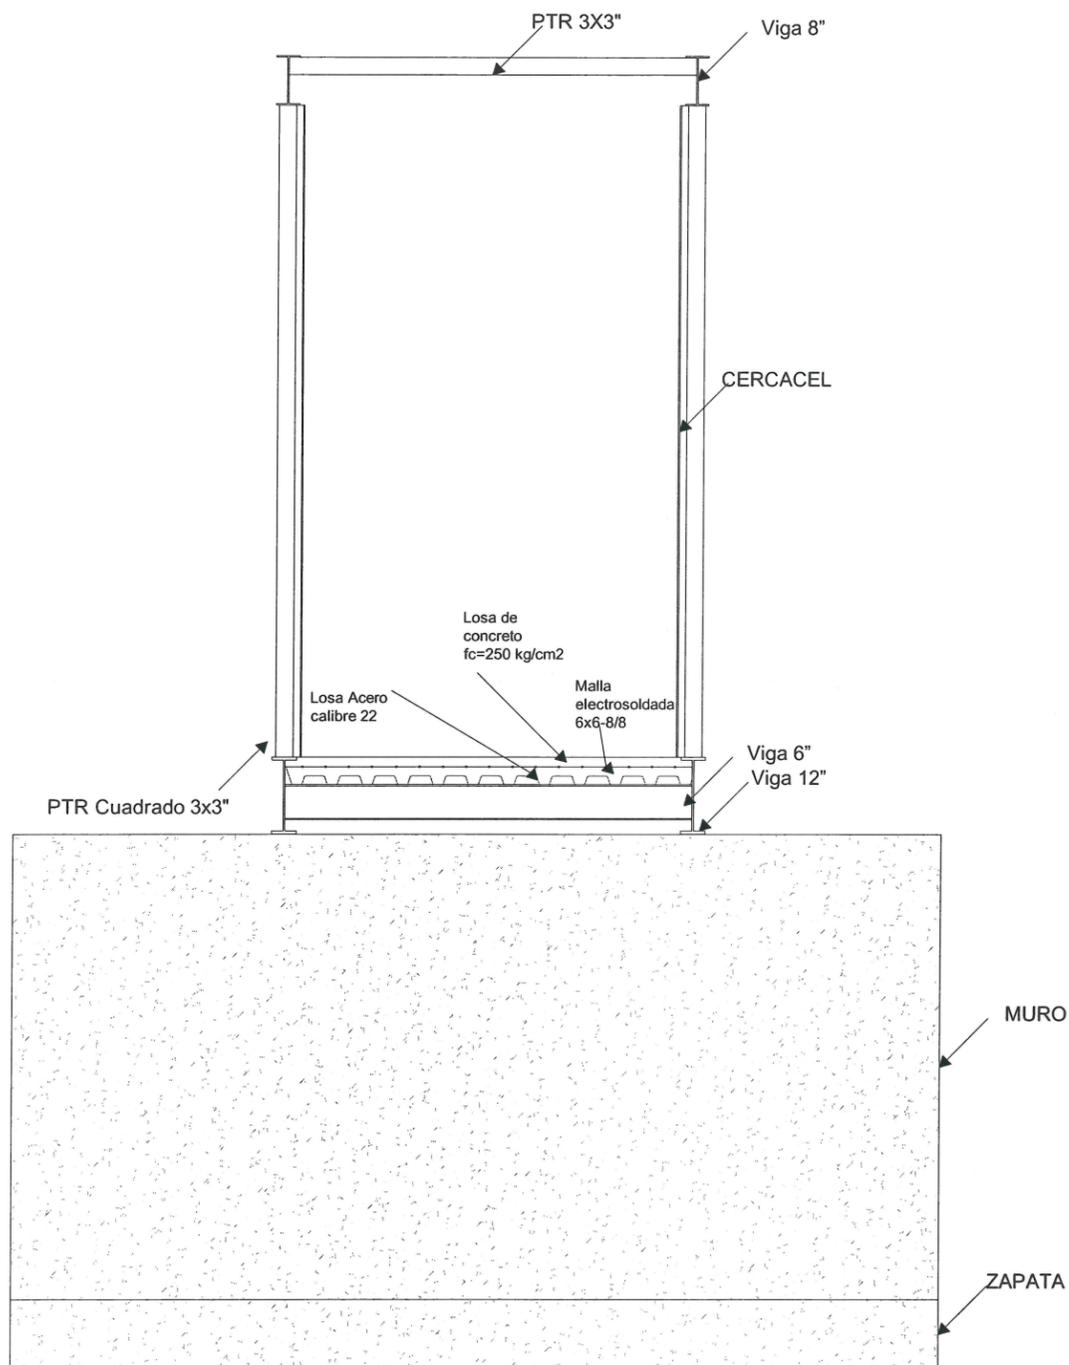

### DETALLE ACERO ZAPATA

ESCALA HORIZONTAL 1 : 1000  
ESCALA VERTICAL 1 : 1000

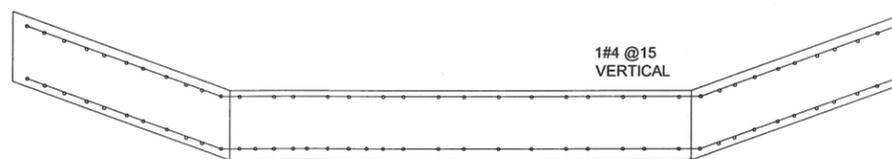

### DETALLE ACERO MURO

ESCALA HORIZONTAL 1 : 1000  
ESCALA VERTICAL 1 : 1000



DIRECCION DE  
OBRAS PUBLICAS




**Jocotepec**

Gobierno Municipal  
H. AYUNTAMIENTO  
CONSTITUCIONAL DE JOCOTEPEC, JAL.  
2021 - 2024  
DIRECCIÓN DE OBRAS PÚBLICAS

LEVANTAMIENTO DE LA INTERSECCIÓN DEL ARROYO Y LA CALLE  
INDEPENDENCIA EN LA LOCALIDAD DE ZAPOTITÁN DE HIDALGO, EN EL  
MUNICIPIO DE JOCOTEPEC, JALISCO.

UBICACIÓN

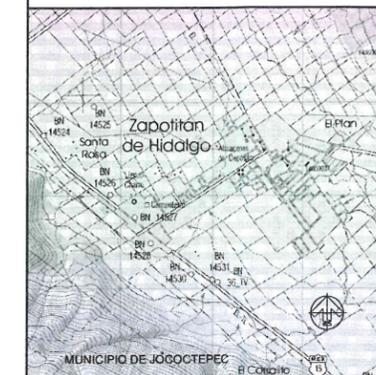

ÁREA A CONSTRUIR

116.0 m<sup>2</sup>

PROYECTO

CONSTRUCCIÓN DE PUENTE PEATONAL

LOCALIDAD

ZAPOTITÁN DE HIDALGO

CONTENIDO

PROYECTO DE ANDADORES PEATONALES

PRESIDENTE MUNICIPAL

LIC. JOSÉ MIGUEL GÓMEZ LÓPEZ

DIRECCIÓN DE OBRAS PÚBLICAS

C. IMELDA KARINA PÉREZ GONZÁLEZ

TESORERÍA MUNICIPAL

LIC. BERTHA MARCELA GÓNGORA JIMÉNEZ

SÍNDICO MUNICIPAL

LIC. CARLOS ALBERTO ZUÑIGA CHACÓN

OBRA

CONSTRUCCIÓN DE PUENTE PEATONAL EN LA  
CALLE GALEANA



DIRECCION DE  
OBRAS PUBLICAS

ESCALA 1:40

FEBRERO DEL 2024

L-6

CALLE HIDALGO SUR, No. 187C, COL. CENTRO C.P. 45800  
TELÉFONO: (01 387) 7630404

DIBUJO

ARQ. MSS

REVISÓ

ING. AST

RUTA DE ARCHIVO


PUENTE PEATONAL (C. GALEANA)

H. AYUNTAMIENTO  
CONSTITUCIONAL DE JOCOTEPEC, JAL.  
2021 - 2024

MURO DE CONTENCIÓN

ZAPATA DE CIMENTACION

MAMPOSTEO PARA RAMPAS

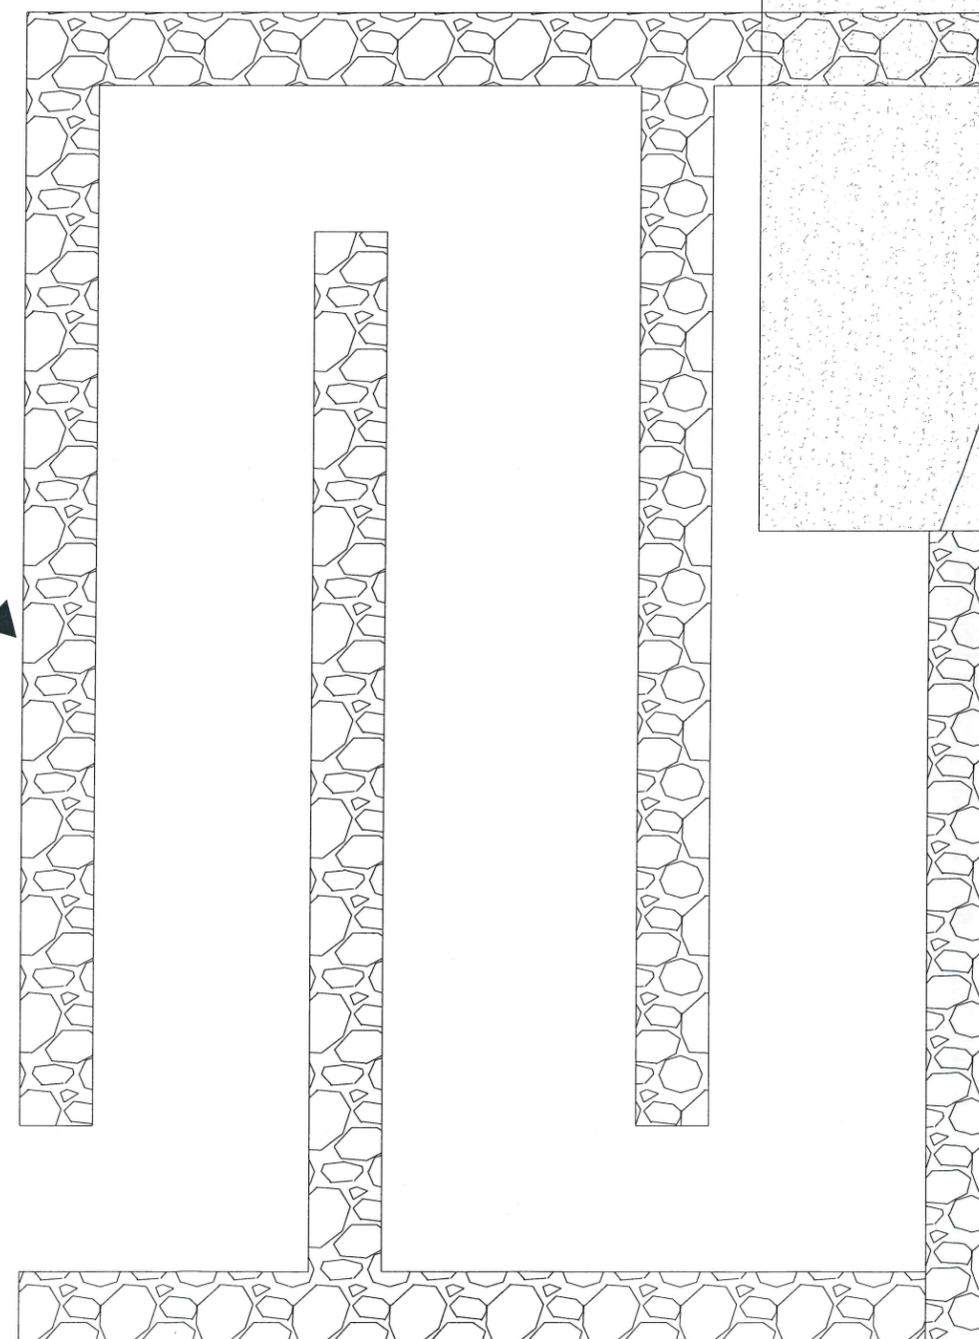




Google Earth  
© 2018 INEGI



**Jocotepec**  
Gobierno Municipal  
H. AYUNTAMIENTO  
CONSTITUCIONAL DE JOCOTEPEC, JAL.  
2021 - 2024  
DIRECCIÓN DE OBRAS PÚBLICAS

LEVANTAMIENTO DE LA INTERSECCIÓN DEL ARROYO Y LA CALLE  
INDEPENDENCIA EN LA LOCALIDAD DE ZAPOTITÁN DE HIDALGO, EN EL  
MUNICIPIO DE JOCOTEPEC, JALISCO.

UBICACIÓN

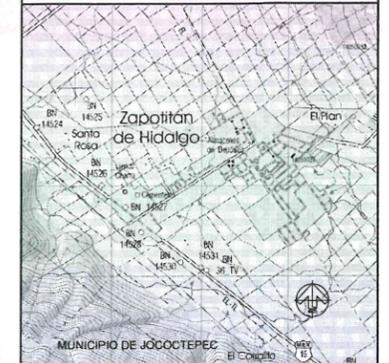

ÁREA A CONSTRUIR

116.0 m<sup>2</sup>

PROYECTO

CONSTRUCCIÓN DE PUENTE PEATONAL

LOCALIDAD

ZAPOTITÁN DE HIDALGO

CONTENIDO

LOCALIZACIÓN EN GOOGLE

PRESIDENTE MUNICIPAL

LIC. JOSÉ MIGUEL GÓMEZ LÓPEZ

DIRECCIÓN DE OBRAS PÚBLICAS

C. IMELDA KARINA PÉREZ GONZÁLEZ

TESORERÍA MUNICIPAL

LIC. BERTHA MARCELA GÓNGORA JIMÉNEZ

SÍNDICO MUNICIPAL

LIC. CARLOS ALBERTO ZUÑIGA CHACÓN



OBRA

CONSTRUCCIÓN DE PUENTE PEATONAL EN LA  
CALLE GALEANA

SIN ESCALA

DIRECCIÓN DE  
OBRAS PÚBLICAS

FEBRERO DEL 2024

L-7

CALLE HIDALGO SUR, No. 187C, COL. CENTRO C.P. 45800  
TELÉFONO: (01 367) 7630404

DIBUJO

ARQ. MSS

REVISO

ING. AST

RUTA DE ARCHIVO

PUENTE PEATONAL (C. GALEANA)

H. AYUNTAMIENTO  
CONSTITUCIONAL DE JOCOTEPEC, JAL.  
2021 - 2024