



Jocotepec
Gobierno Municipal

H. AYUNTAMIENTO
CONSTITUCIONAL DE JOCOTEPEC, JAL.
2021 - 2024

DIRECCIÓN DE OBRAS PÚBLICAS

LEVANTAMIENTO DE ÁREA DE PISOS DE LOS PORTALES EN EL CENTRO
DE LA CABECERA MUNICIPAL, EN EL MUNICIPIO DE JOCOTEPEC, JALISCO.

UBICACIÓN



ÁREA A CONSTRUIR

43.47 m²

PROYECTO
REHABILITACIÓN DE ÁREA PARA LA COLOCACIÓN DE LA
CRUZ ATRIAL EN LA EXPLANADA SUR DEL TEMPLO DEL
SEÑOR DEL MONTE.

LOCALIDAD
CABECERA MUNICIPAL

CONTENIDO
LOCALIZACIÓN

PRESIDENTE MUNICIPAL
LIC. JOSÉ MIGUEL GÓMEZ LÓPEZ
DIRECTORA DE OBRAS PÚBLICAS
C. IMELDA KARINA PÉREZ GONZÁLEZ
TESORERO MUNICIPAL
LIC. BERTHA MARCELA GÓNGORA JIMÉNEZ
SINDICO MUNICIPAL
LIC. CARLOS ALBERTO ZUÑIGA CHACÓN

OBRA
REHABILITACIÓN DE ÁREA PARA LA
COLOCACIÓN DE LA CRUZ ATRIAL EN LA
EXPLANADA SUR DEL TEMPLO DEL SEÑOR DEL
MONTE.

ESCALA 1:200

L-3

FECHA
AGOSTO DEL 2024


DIRECCIÓN DE
OBRAS PÚBLICAS

DE HIDALGO SUR, No. 187C, COL. CENTRO C.P. 45800
TELÉFONO: (01 387) 7632470 EXT.114

DIBUJO
ARQ. ERC REVISÓ
ARQ. FSS

ROUTE DE ARCHIVO
CRUZ ATRIAL.dwg

H. AYUNTAMIENTO
CONSTITUCIONAL DE JOCOTEPEC, JAL.
2021 - 2024

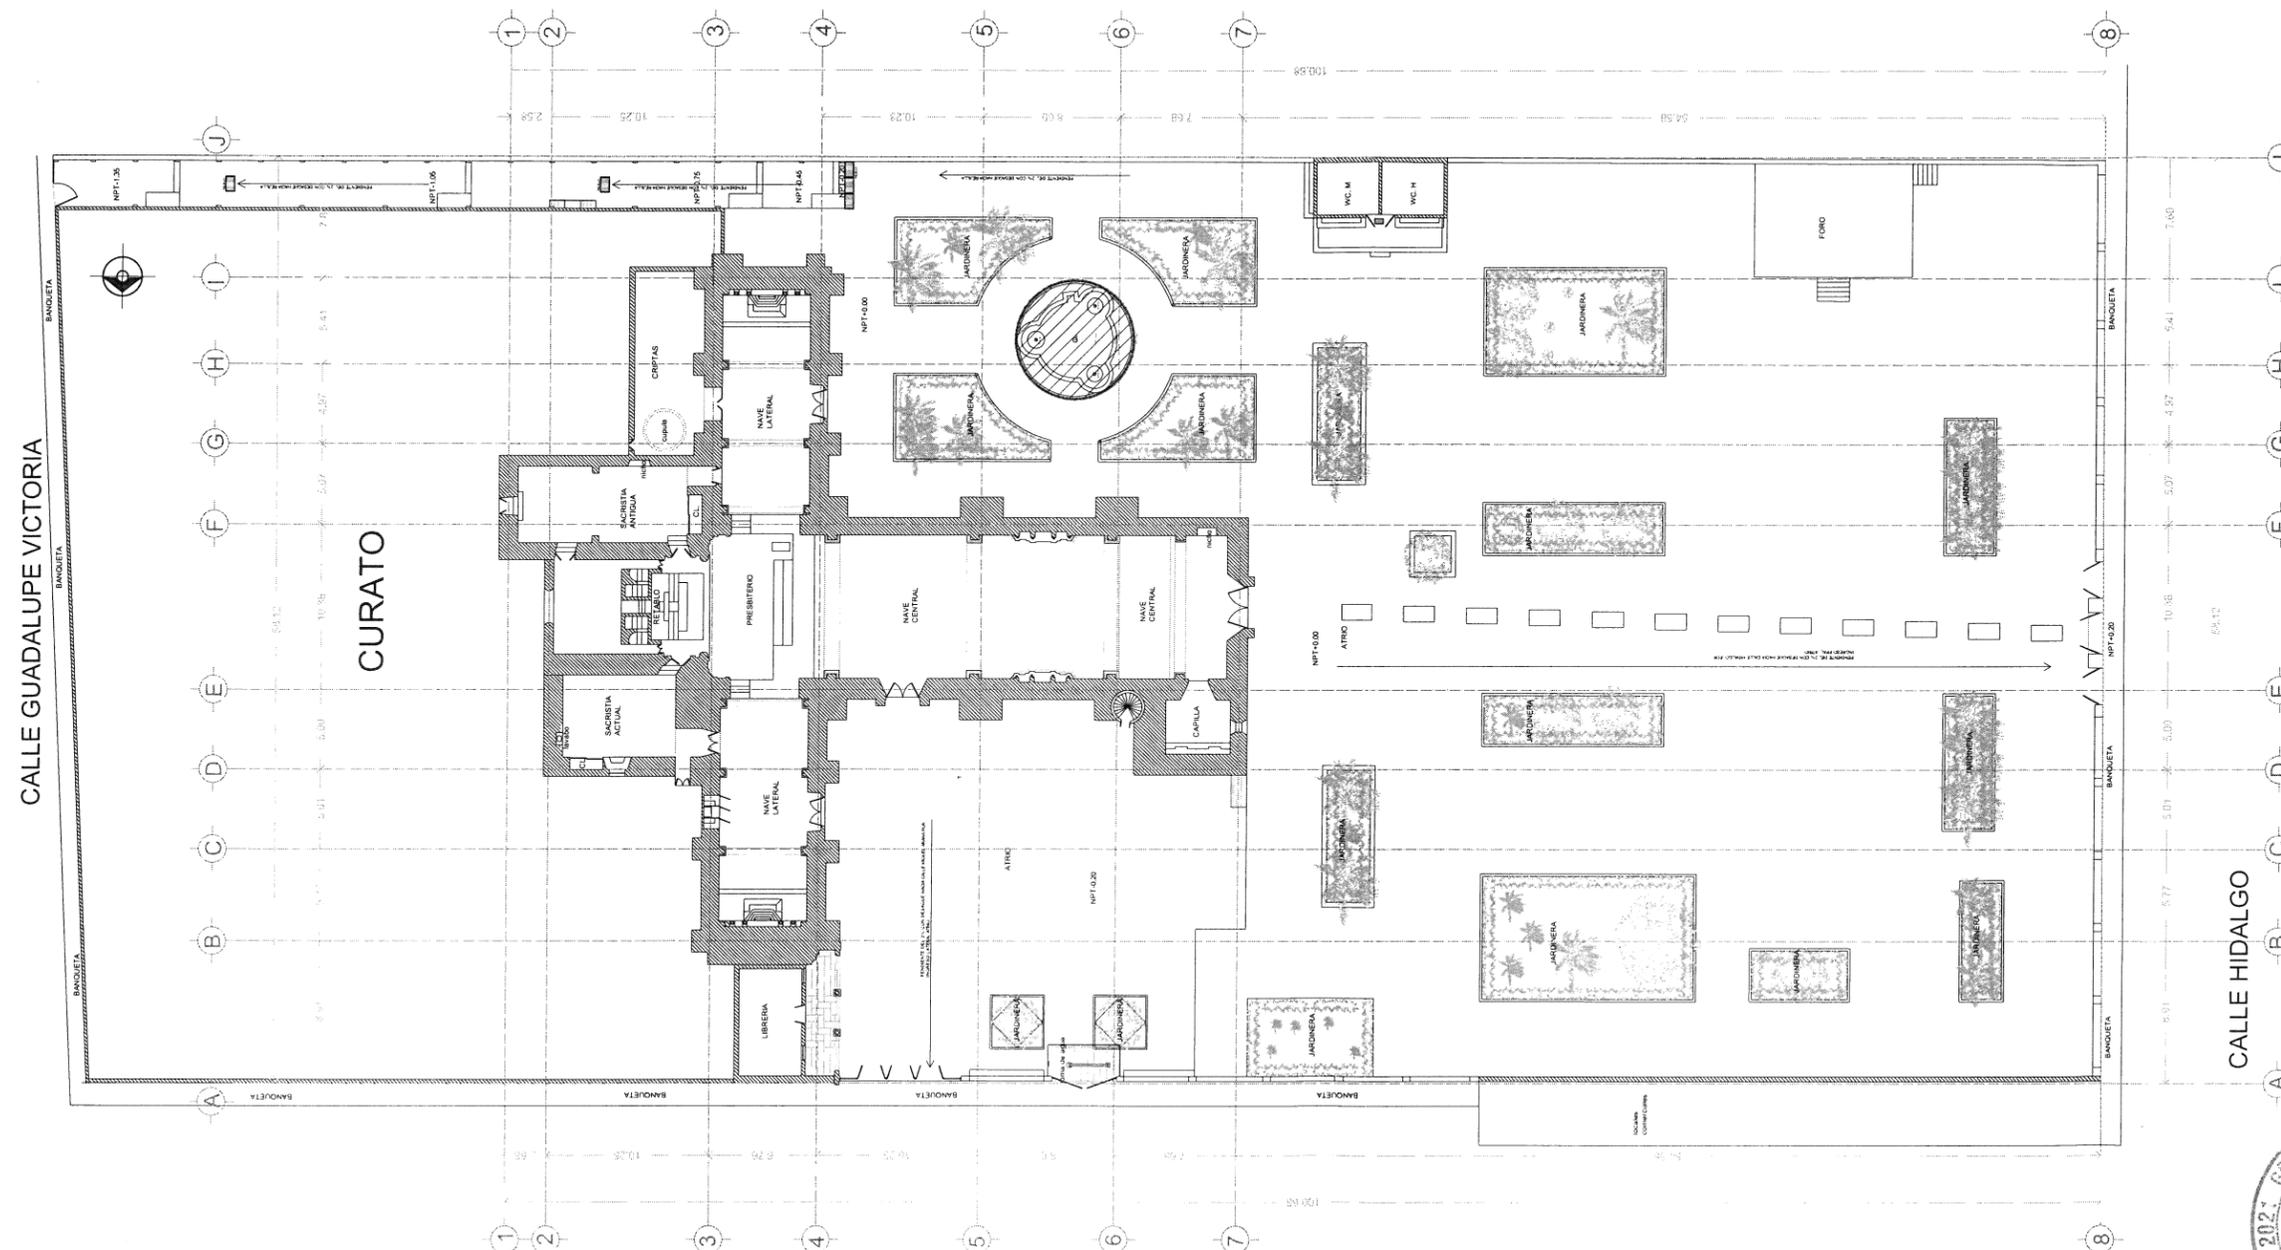


CALLE GUADALUPE VICTORIA

CURATO


CALLE HIDALGO

CALLE MIGUEL ARANA



PLANTA BAJA ARQUITECTÓNICA
ESCALA 1:200

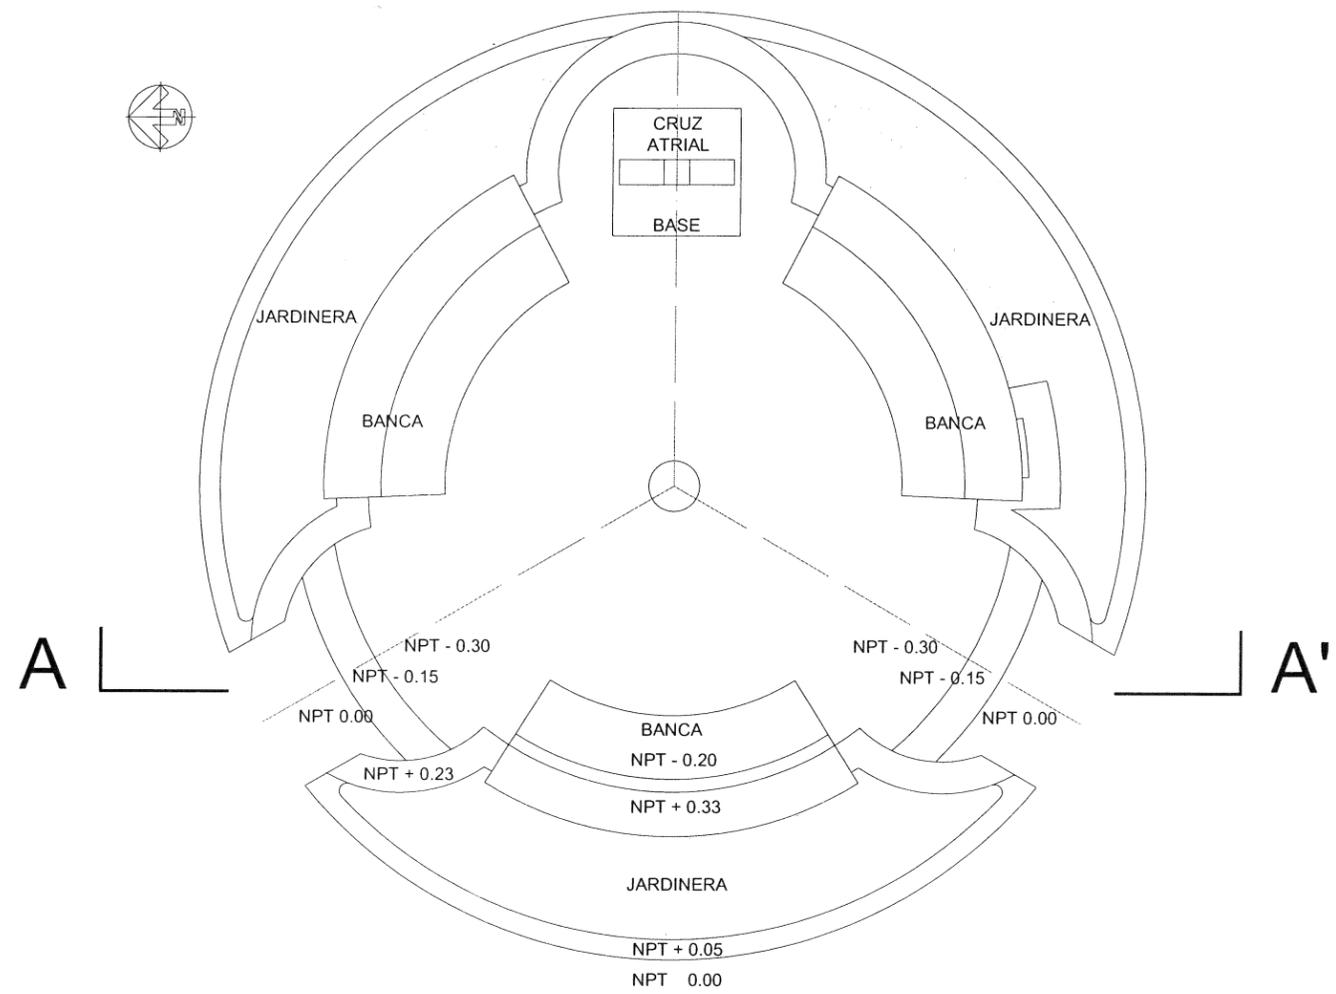

PNATA ARQUITECTÓNICA
ESCALA 1:50

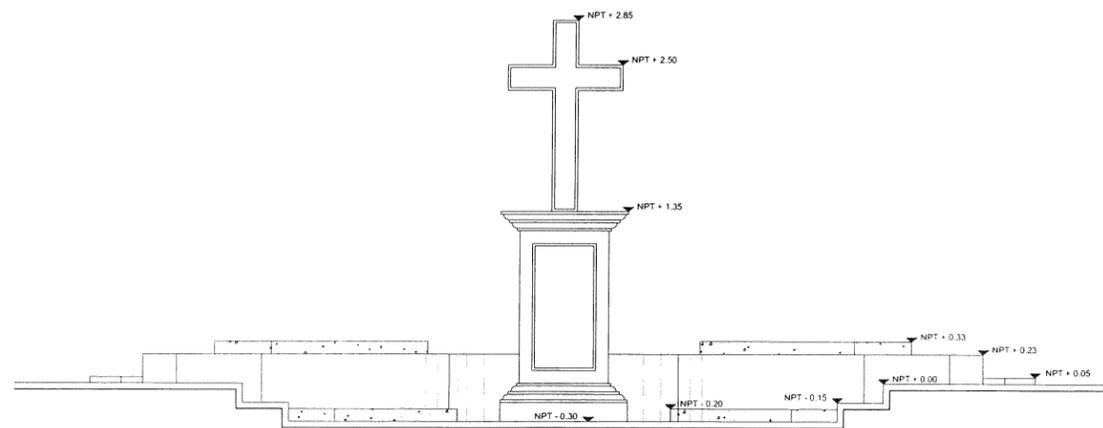

SECCIÓN TRANSVERSAL A, A'
ESCALA 1:100

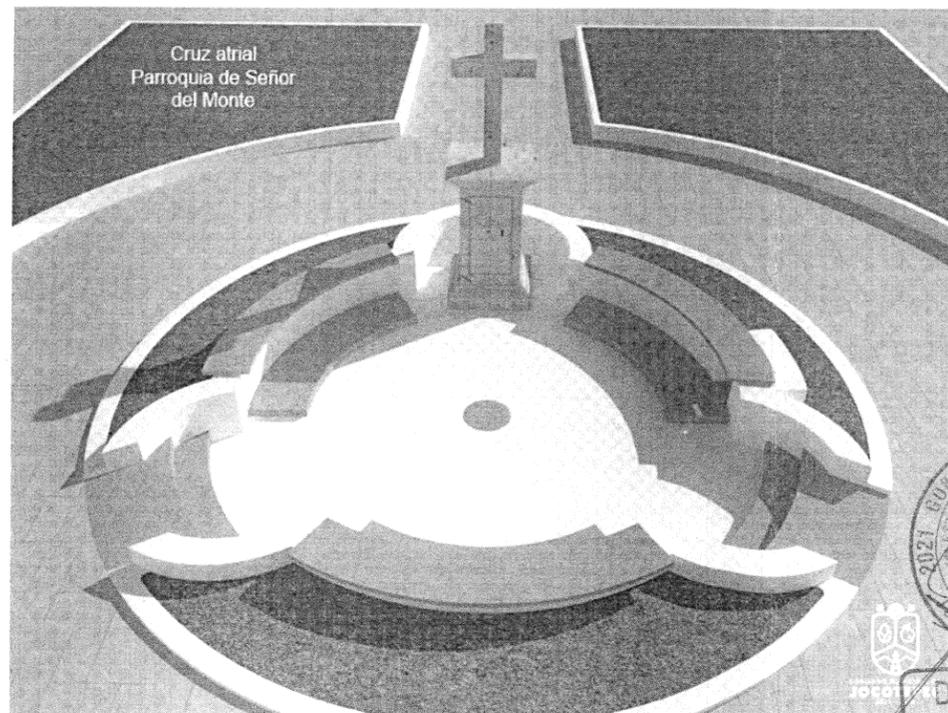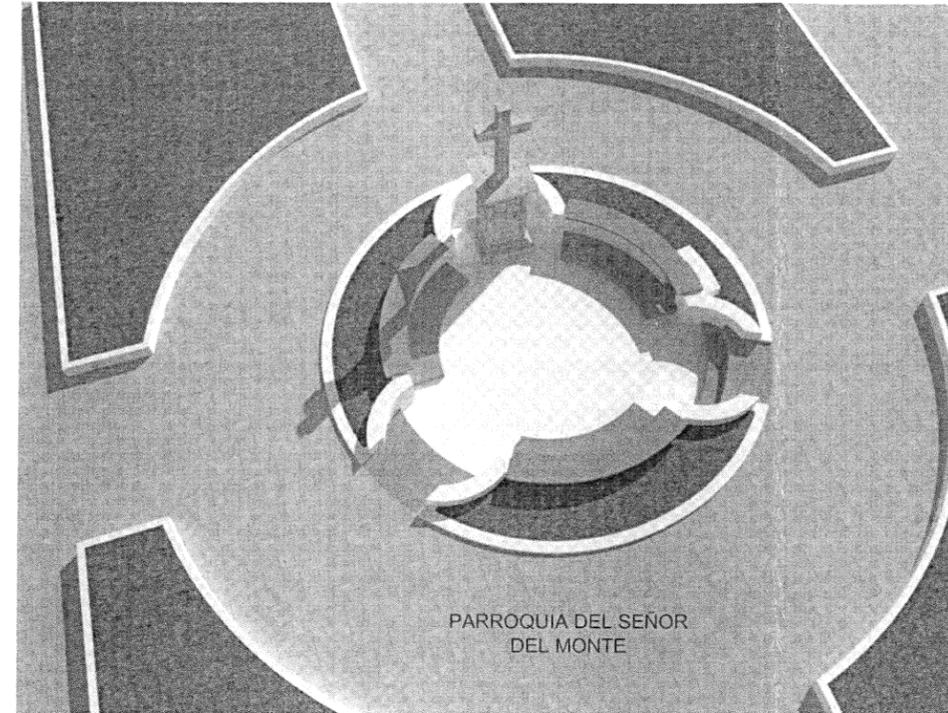

F. Escobar



Jocotepec
Gobierno Municipal

H. AYUNTAMIENTO
CONSTITUCIONAL DE JOCOTEPEC, JAL.
2021 - 2024

DIRECCIÓN DE OBRAS PÚBLICAS

LEVANTAMIENTO DE ÁREA DE PISOS DE LOS PORTALES EN EL CENTRO DE LA CABECERA MUNICIPAL, EN EL MUNICIPIO DE JOCOTEPEC, JALISCO.

UBICACIÓN



ÁREA A CONSTRUIR

43.47 m²

PROYECTO
REHABILITACIÓN DE ÁREA PARA LA COLOCACIÓN DE LA CRUZ ATRIAL EN LA EXPLANADA SUR DEL TEMPLO DEL SEÑOR DEL MONTE.

LOCALIDAD
CABECERA MUNICIPAL

CONTENIDO
PROYECTO ARQUITECTÓNICO

PRESIDENTE MUNICIPAL
LIC. JOSÉ MIGUEL GÓMEZ LÓPEZ

DIRECTORA DE OBRAS PÚBLICAS
C. IMELDA KARINA PÉREZ GONZÁLEZ

TESORERO MUNICIPAL
LIC. BERTHA MARCELA GÓNGORA JIMÉNEZ

SINDICO MUNICIPAL
LIC. CARLOS ALBERTO ZUÑIGA CHACÓN

OBRA
REHABILITACIÓN DE ÁREA PARA LA COLOCACIÓN DE LA CRUZ ATRIAL EN LA EXPLANADA SUR DEL TEMPLO DEL SEÑOR DEL MONTE.

ESCALA 1:200

L-4

FECHA
AGOSTO DEL 2024



CALLE HIDALGO SUR, No. 187C, COL. CENTRO C.P. 45600
TELÉFONO: (01 387) 7632470 EXT.114

DIRECCIÓN DE OBRAS PÚBLICAS
DIBUJO: ARQ-ERC REVISÓ: ARQ. FSS

RUUTA DE ARCHIVO
CRUZ ATRIAL.dwg

H. AYUNTAMIENTO
CONSTITUCIONAL DE JOCOTEPEC, JAL.
2021 - 2024


Cadena de corona de sección 15 x 15 cm, reforzado con Armex 15 x 15 – 4, concreto F'c= 150 kg/cm2

Muro de block 11 x 14 x 28 cm, asentado con mortero-arena 1:3

Castillos K-1 de sección 15 x 15 cm, reforzado con Armex 15 x 15 – 4, concreto F'c= 150 kg/cm2

Cadena de desplante de sección 15 x 15 cm, reforzado con Armex 15 x 15 – 4, concreto F'c= 150 kg/cm2

Castillos K-1 de sección 15 x 15 cm, reforzado con Armex 15 x 15 – 4, concreto F'c= 150 kg/cm2

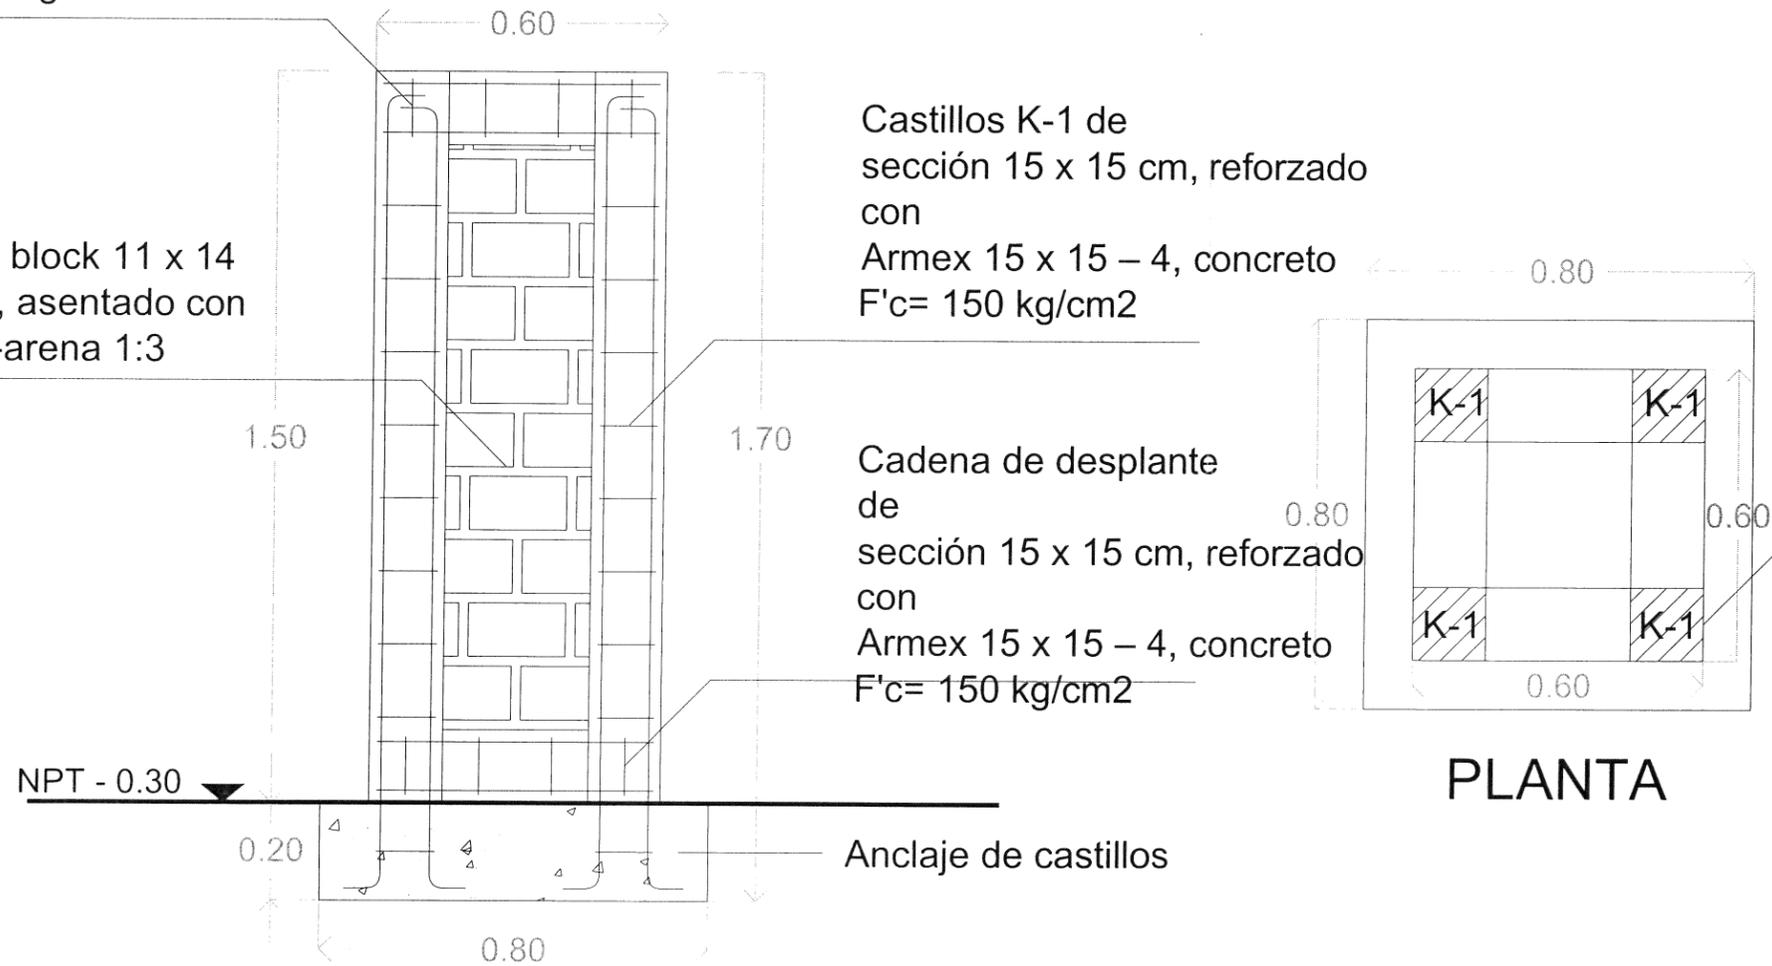

SECCIÓN

PLANTA

DETALLES CONSTRUCTIVO DE LA BASE DE LA CRUZ



Jocotepec

Gobierno Municipal
H. AYUNTAMIENTO
CONSTITUCIONAL DE JOCOCTEPEC, JAL.
2021 - 2024
DIRECCIÓN DE OBRAS PÚBLICAS

LEVANTAMIENTO DE ÁREA DE PISOS DE LOS PORTALES EN EL CENTRO DE LA CABECERA MUNICIPAL, EN EL MUNICIPIO DE JOCOCTEPEC, JALISCO.

UBICACIÓN



ÁREA A CONSTRUIR

43.47 m2

PROYECTO
REHABILITACIÓN DE ÁREA PARA LA COLOCACIÓN DE LA CRUZ ATRIAL EN LA EXPLANADA SUR DEL TEMPLO DEL SEÑOR DEL MONTE.

LOCALIDAD
CABECERA MUNICIPAL

CONTENIDO
DETALLES CONSTRUCTIVO DE LA BASE DE LA CRUZ


PRESIDENTE MUNICIPAL
LIC. JOSÉ MIGUEL GÓMEZ LÓPEZ

DIRECTORA DE OBRAS PÚBLICAS
C. IMELDA KARINA PÉREZ GONZÁLEZ

TESORERO MUNICIPAL
LIC. BERTHA MARCELA GÓNGORA JIMÉNEZ

SINDICO MUNICIPAL
LIC. CARLOS ALBERTO ZUÑIGA CHACÓN

OBRA
REHABILITACIÓN DE ÁREA PARA LA COLOCACIÓN DE LA CRUZ ATRIAL EN LA EXPLANADA SUR DEL TEMPLO DEL SEÑOR DEL MONTE.

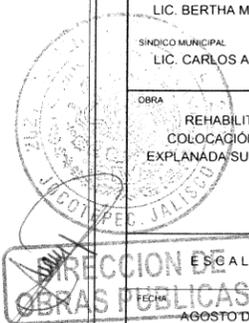

ESCALA 1:200

FECHA
AGOSTO DEL 2024

L-5

CALLE HDALGO SUR, No. 187C. COL. CENTRO C.P. 45800
TELÉFONO: (01 387) 7632470 EXT.114

DIBUJO ARQ. ERC REVISÓ ARQ. FSS

RUTA DE ARCHIVO CRUZ ATRIAL.dwg

H. AYUNTAMIENTO
CONSTITUCIONAL DE JOCOCTEPEC, JAL.
2021 - 2024

Handwritten signature