

CROQUIS DE LOCALIZACIÓN GEOGRÁFICA



MACROLOCALIZACIÓN



CROQUIS DE LOCALIZACIÓN REGIONAL

MUNICIPIO DE JOCOTEPEC



Jocotepec


Gobierno Municipal

H. AYUNTAMIENTO
CONSTITUCIONAL DE JOCOTEPEC, JAL.
2018 - 2021

DIRECCIÓN DE OBRAS PÚBLICAS

LEVANTAMIENTO DE ÁREA DE ARROYO EN LA CALLE PRIVADA CARDENAL
DE LA LOCALIDAD DE SAN JUAN COSALÁ, EN EL MUNICIPIO DE
JOCOTEPEC, JALISCO.

UBICACIÓN

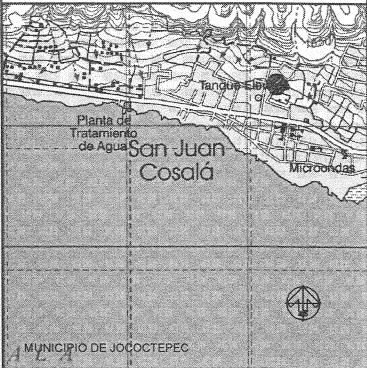

ÁREA A CONSTRUIR

680.645 m2

PROYECTO
CONSTRUCCIÓN DE RED DE AGUA POTABLE EN LA CALLE
PRIVADA CARDENAL PONIENTE

LOCALIDAD
SAN JUAN COSALÁ

CONTENIDO
MACROLOCALIZACIÓN

PRESIDENTE MUNICIPAL
LIC. JOSÉ MIGUEL GÓMEZ LÓPEZ
COORDINADOR DE GESTIÓN INTERNA DE LA CIUDAD
ING. SERGIO CABRERA
DIRECTOR DE OBRAS PÚBLICAS
ING. JUAN MANUEL GARCÍA ESCOTO
TESORERO MUNICIPAL
L.C.P. FRANCISCO DELGADILLO LIMÓN
SÍNDICO MUNICIPAL
LIC. JUAN JOSÉ RAMÍREZ CAMPOS

OBRA
CONSTRUCCIÓN DE RED DE AGUA POTABLE EN
LA CALLE PRIVADA CARDENAL PONIENTE

SIN ESCALA

FECHA
JULIO DEL 2019


L-1

CALLE HIDALGO SUR, No. 187C, COL. CENTRO C.P. 45800
TELÉFONO: (01 387) 7632470 EXT.114

DIBUJO ARQ. ERC REVISÓ ARQ. FSS

ruta de archivo C. PRIVADA CARDENAL (AGUA)

H. AYUNTAMIENTO
CONSTITUCIONAL DE JOCOTEPEC, JAL.
2018 - 2021

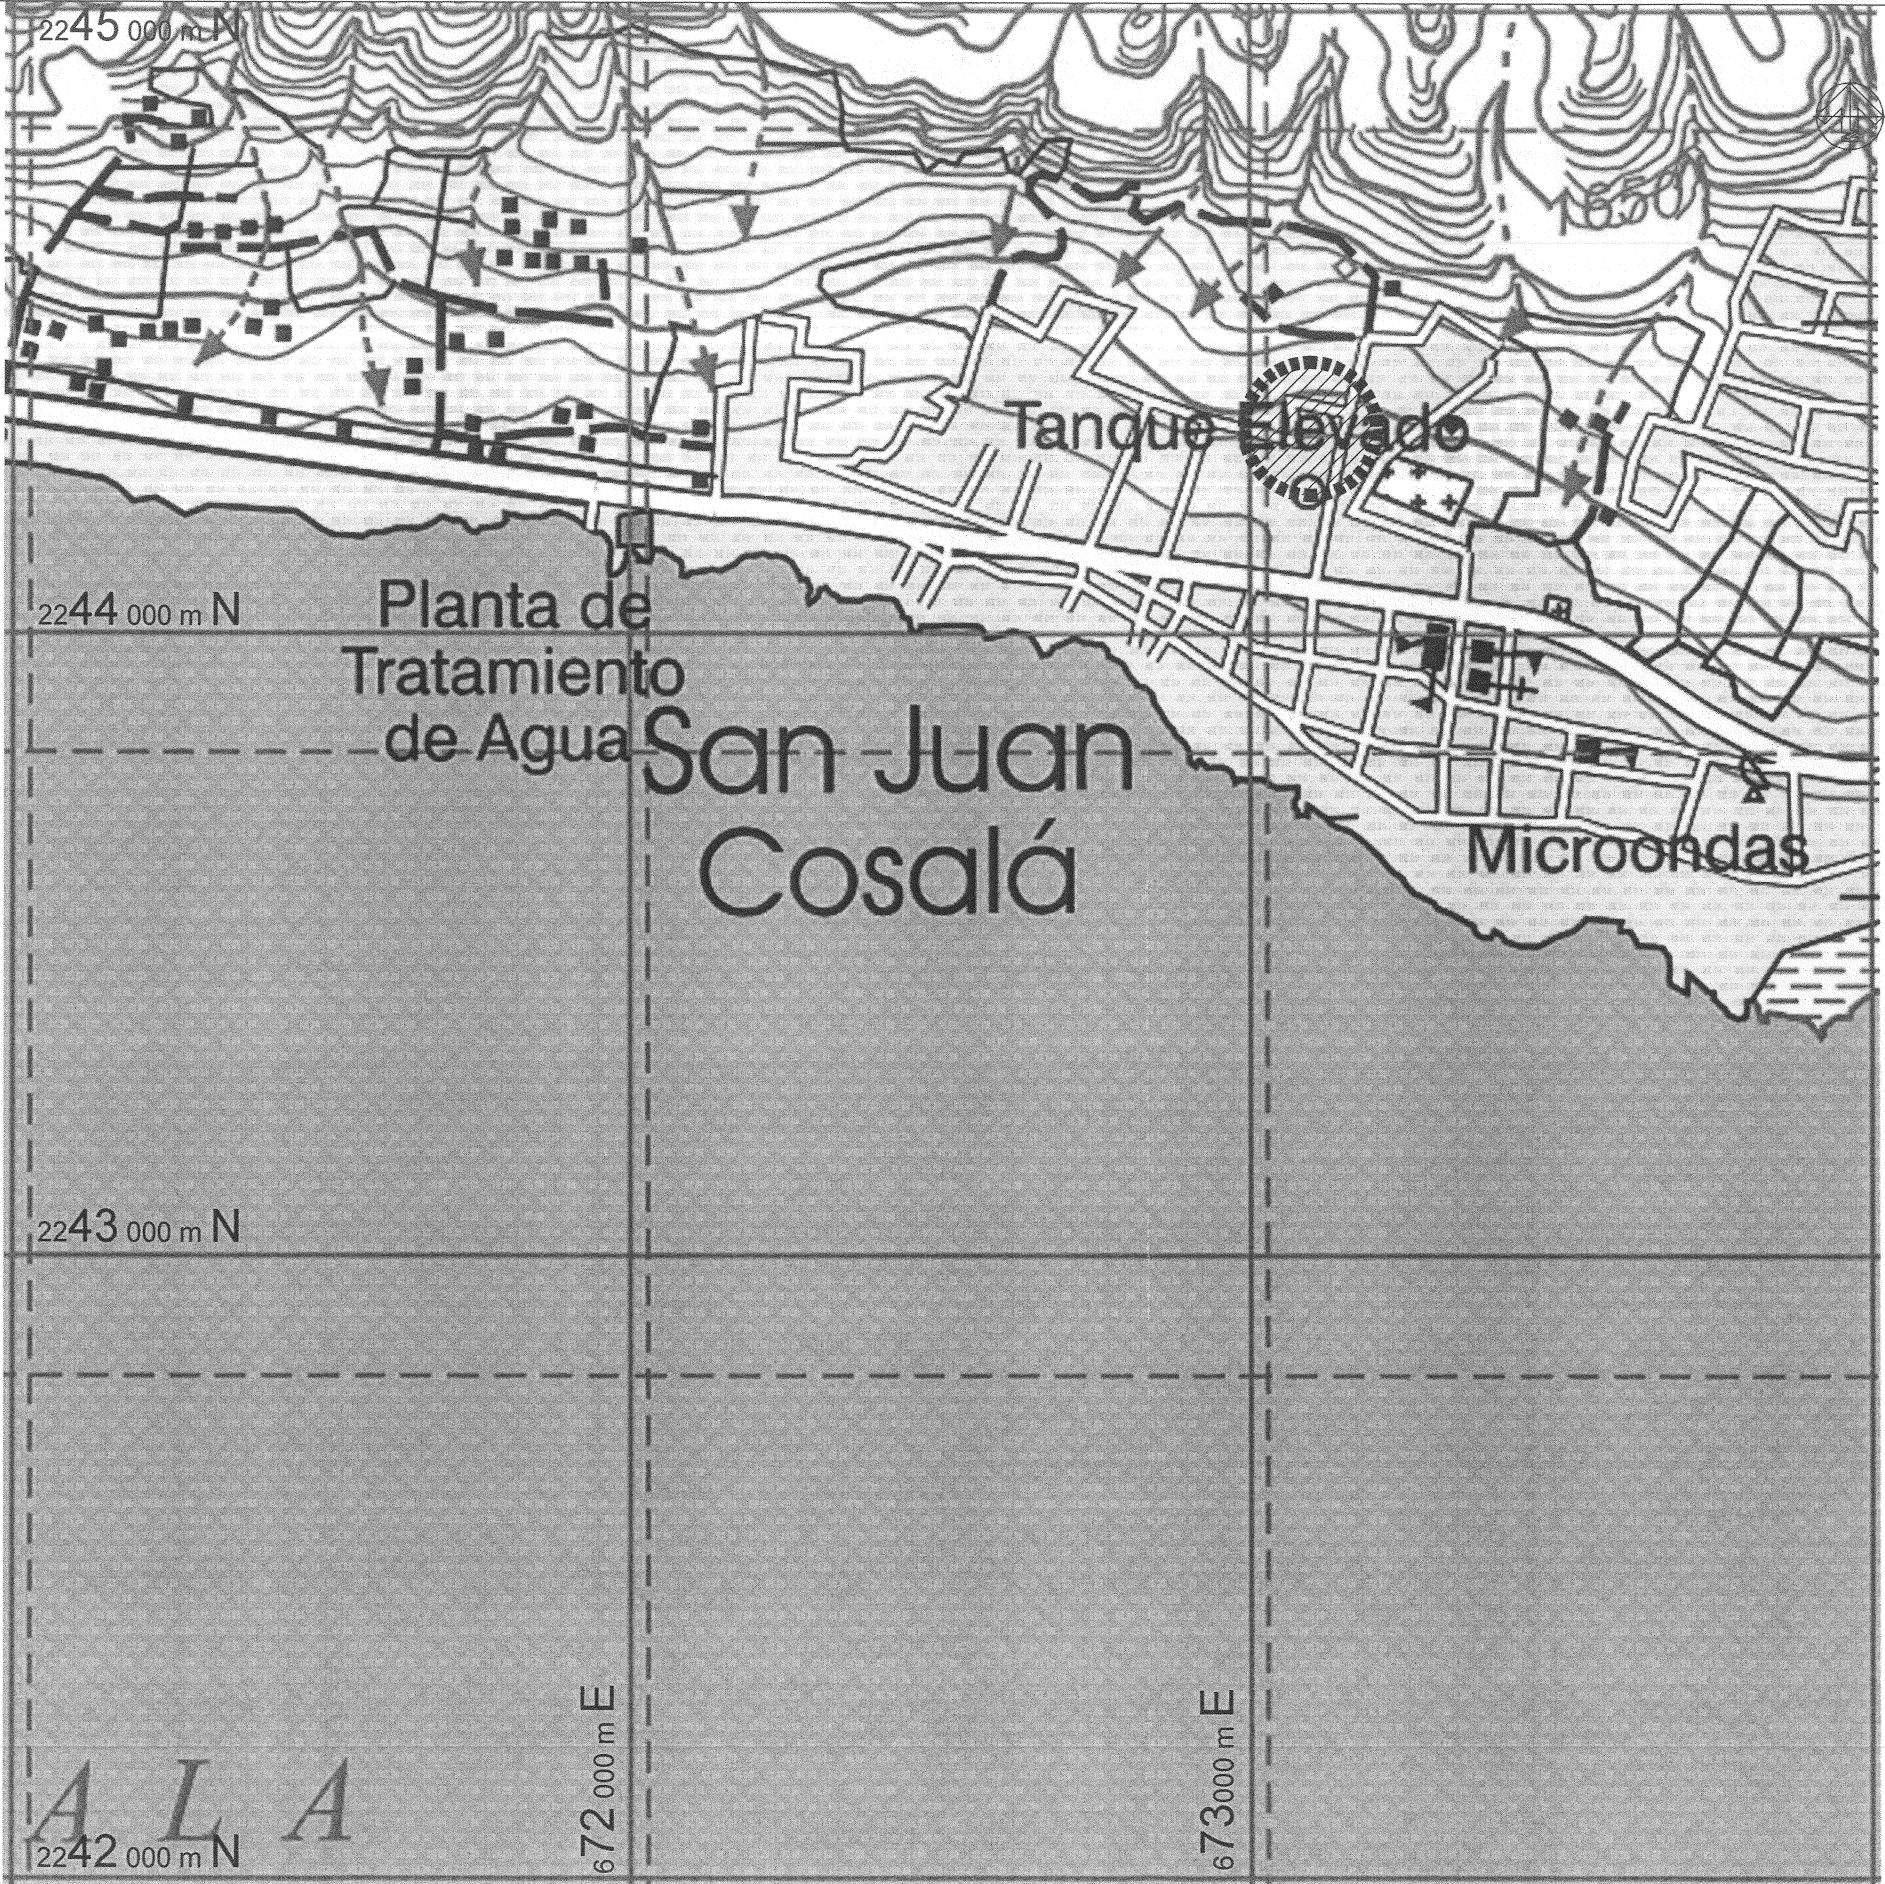


Jocotepec
Gobierno Municipal

H. AYUNTAMIENTO
CONSTITUCIONAL DE JOCOTEPEC, JAL.
2018 - 2021
DIRECCIÓN DE OBRAS PÚBLICAS

LEVANTAMIENTO DE ÁREA DE ARROYO EN LA CALLE PRIVADA CARDENAL
DE LA LOCALIDAD DE SAN JUAN COSALÁ, EN EL MUNICIPIO DE
JOCOTEPEC, JALISCO.

UBICACIÓN

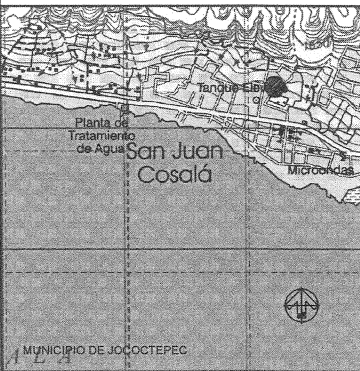

ÁREA A CONSTRUIR

680,645 m2

PROYECTO
CONSTRUCCIÓN DE RED DE AGUA POTABLE EN LA CALLE
PRIVADA CARDENAL PONIENTE

LOCALIDAD
SAN JUAN COSALÁ

CONTENIDO
MICROLOCALIZACIÓN

PRESIDENTE MUNICIPAL
LIC. JOSÉ MIGUEL GÓMEZ LÓPEZ
COORDINADOR DE GESTIÓN INTERNA DE LA CIUDAD
ING. SERGIO CÁBRERA
DIRECTOR DE OBRAS PÚBLICAS
ING. JUAN MANUEL GARCÍA ESCOTO
TESORERO MUNICIPAL
L.C.P. FRANCISCO DELGADILLO LIMÓN
SÍNDICO MUNICIPAL
LIC. JUAN JOSÉ RAMÍREZ CAMPOS

OBRA
CONSTRUCCIÓN DE RED DE AGUA POTABLE EN
LA CALLE PRIVADA CARDENAL PONIENTE

SIN ESCALA

FECHA
JULIO DEL 2019

L-2

CALLE HIDALGO SUR, No. 187C, COL. CENTRO C.P. 45800
TELÉFONO: (01 387) 7632470 EXT.114

DIBUJO ARQ. ERC REVISÓ ARQ. FSS
RUTA DE ARCHIVO C. PRIVADA CARDENAL (AGUA)

H. AYUNTAMIENTO
CONSTITUCIONAL DE JOCOTEPEC, JAL.
2018 - 2021

X=673,225 X=673,250 X=673,275 X=673,300 X=673,325 X=673,350



Y=2,244,525

Y=2,244,500

Y=2,244,475

Y=2,244,450

Y=2,244,425

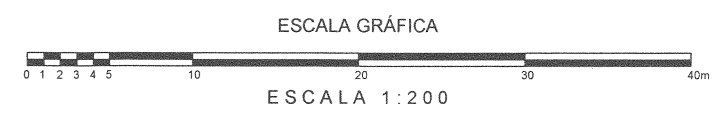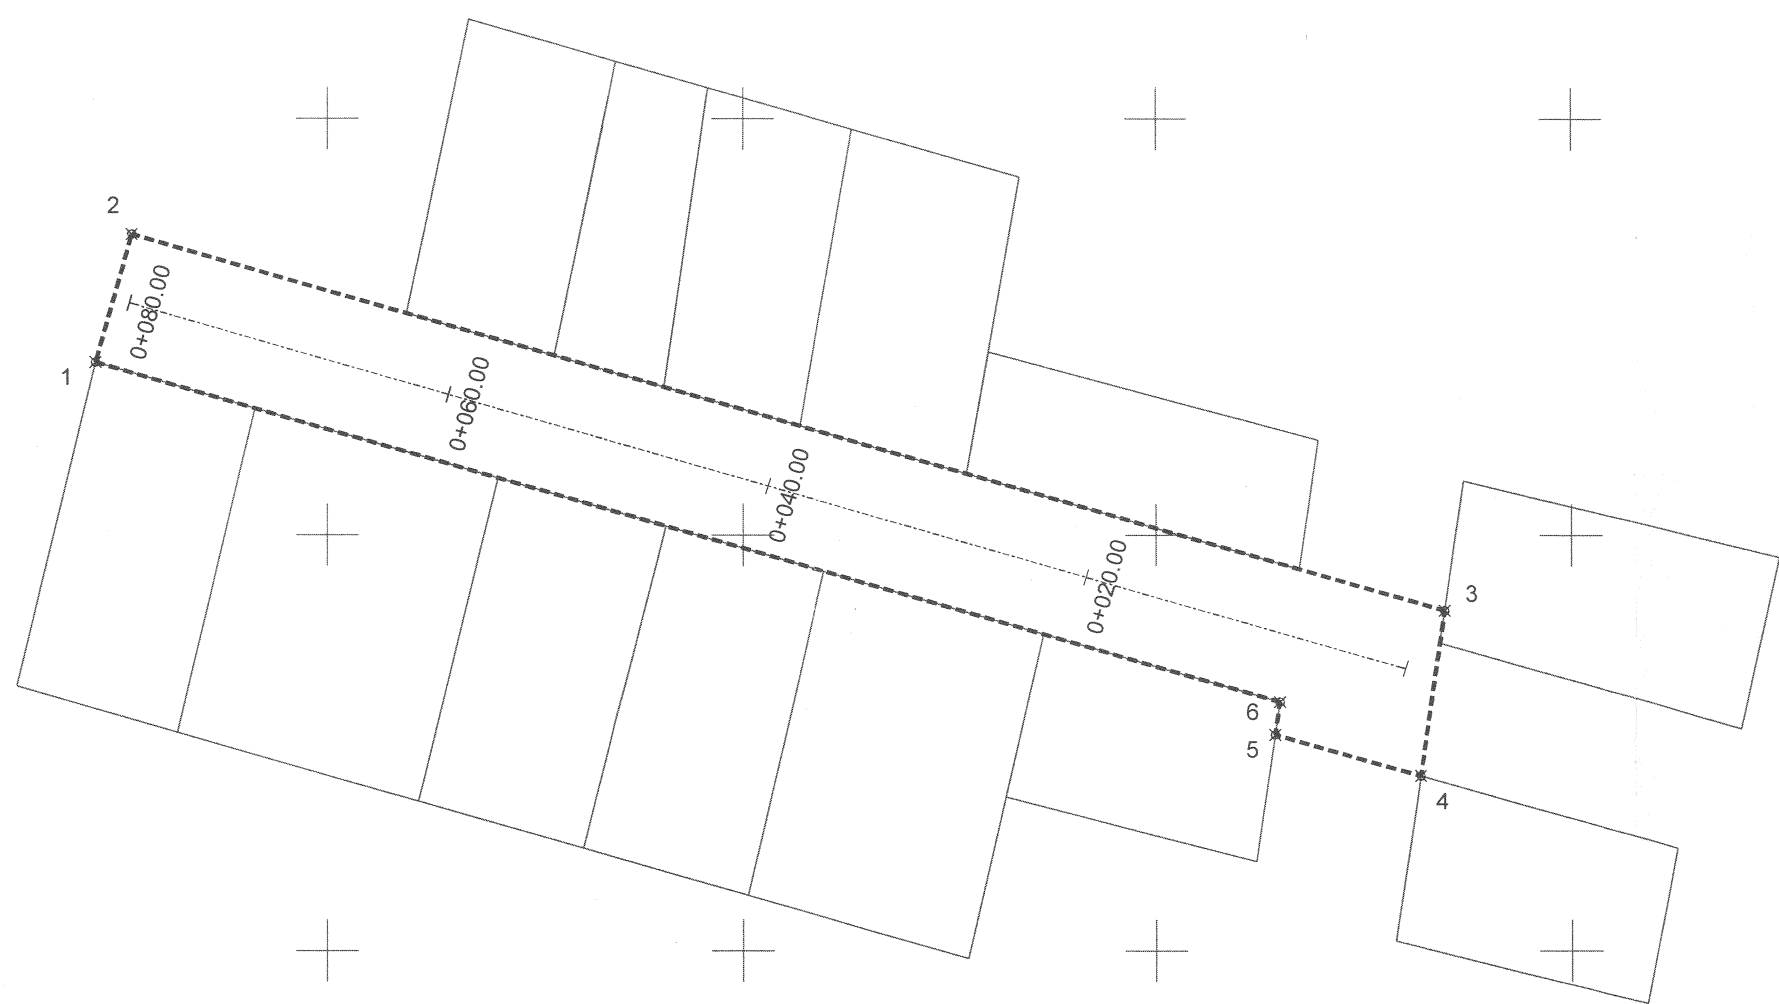

CUADRO DE CONSTRUCCION							
LADO		RUMBO	DISTANCIA	V	COORDENADAS		
EST	PV				Y	X	
				1	2,244,485.3160	673,260.9768	
1	2	N 15°53'47.85" E	8.000	2	2,244,493.0101	673,263.1680	
2	3	S 74°06'12.15" E	82.322	3	2,244,470.4618	673,342.3422	
3	4	S 08°25'20.84" W	10.041	4	2,244,460.5288	673,340.8714	
4	5	N 74°15'41.21" W	9.074	5	2,244,462.9901	673,332.1377	
5	6	N 08°25'20.84" E	1.998	6	2,244,464.9665	673,332.4304	
6	1	N 74°06'12.15" W	74.295	1	2,244,485.3160	673,260.9768	
SUPERFICIE = 680.645 m2							



Jocotepec
Gobierno Municipal
H. AYUNTAMIENTO
CONSTITUCIONAL DE JOCOTEPEC, JAL.
2018 - 2021
DIRECCIÓN DE OBRAS PÚBLICAS

LEVANTAMIENTO DE ÁREA DE ARROYO EN LA CALLE PRIVADA CARDENAL
DE LA LOCALIDAD DE SAN JUAN COSALÁ, EN EL MUNICIPIO DE
JOCOTEPEC, JALISCO.

UBICACIÓN



ÁREA A CONSTRUIR

680.645 m2

PROYECTO
CONSTRUCCIÓN DE RED DE AGUA POTABLE EN LA CALLE
PRIVADA CARDENAL PONIENTE

LOCALIDAD
SAN JUAN COSALÁ

CONTENIDO
LEVANTAMIENTO TOPOGRÁFICO

PRESIDENTE MUNICIPAL
LIC. JOSÉ MIGUEL GÓMEZ LÓPEZ
COORDINADOR DE GESTIÓN INTERNA DE LA CIUDAD
ING. SERGIO CABRERA
DIRECTOR DE OBRAS PÚBLICAS
ING. JUAN MANUEL GARCÍA ESCOTO
TESORERO MUNICIPAL
L.C.P. FRANCISCO DELGADILLO LINÓN
SÍNDICO MUNICIPAL
LIC. JUAN JOSÉ RAMÍREZ CAMPOS

OBRA
CONSTRUCCIÓN DE RED DE AGUA POTABLE EN
LA CALLE PRIVADA CARDENAL PONIENTE

ESCALA 1:200


FECHA
JULIO DEL 2019

L-3

CALLE HIDALGO SUR, No. 187C, COL. CENTRO C.P. 45800
TELÉFONO: (01 387) 7632470 EXT.114

DIBUJO ARQ. ERC REVISÓ ARQ. FSS
RUTA DE ARCHIVO C. PRIVADA CARDENAL (AGUA)

H. AYUNTAMIENTO
CONSTITUCIONAL DE JOCOTEPEC, JAL.
2018 - 2021

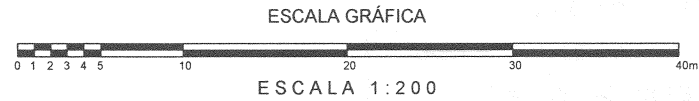



Jocotepec
Gobierno Municipal
H. AYUNTAMIENTO
CONSTITUCIONAL DE JOCOOTPEC, JAL.
2018 - 2021
DIRECCIÓN DE OBRAS PÚBLICAS

LEVANTAMIENTO DE ÁREA DE ARROYO EN LA CALLE PRIVADA CARDENAL DE LA LOCALIDAD DE SAN JUAN COSALÁ, EN EL MUNICIPIO DE JOCOOTPEC, JALISCO.

UBICACIÓN



MUNICIPIO DE JOCOOTPEC

ÁREA A CONSTRUIR

680.645 m2

PROYECTO

CONSTRUCCIÓN DE RED DE AGUA POTABLE EN LA CALLE PRIVADA CARDENAL PONIENTE

LOCALIDAD

SAN JUAN COSALÁ

CONTENIDO

PLANTA DE CADENAMIENTOS Y CURVAS DE NIVEL

PRESIDENTE MUNICIPAL
LIC. JOSÉ MIGUEL GÓMEZ LÓPEZ

COORDINADOR DE GESTIÓN INTERNA DE LA CIUDAD
ING. SERGIO CABRERA

DIRECTOR DE OBRAS PÚBLICAS
ING. JUAN MANUEL GARCÍA ESCOTO

TESORERO MUNICIPAL
L.C.P. FRANCISCO DELGADILLO LIMÓN

SÍNDICO MUNICIPAL
LIC. JUAN JOSÉ RAMÍREZ CAMPOS

OBRA

CONSTRUCCIÓN DE RED DE AGUA POTABLE EN LA CALLE PRIVADA CARDENAL PONIENTE

ESCALA 1:200

L-4

FECHA

JULIO DEL 2019

CALLE HIDALGO SUR, No. 187C, COL. CENTRO C.P. 45800
TELÉFONO: (01 387) 7632470 EXT.114

DIBUJO

ARQ. ERC

REVISÓ

ARQ. FSS

ruta de archivo

C. PRIVADA CARDENAL (AGUA)


H. AYUNTAMIENTO
CONSTITUCIONAL DE JOCOOTPEC, JAL.
2018 - 2021



Jocotepec
Gobierno Municipal
H. AYUNTAMIENTO
CONSTITUCIONAL DE JOCOCTEPEC, JAL.
2018 - 2021
DIRECCIÓN DE OBRAS PÚBLICAS

LEVANTAMIENTO DE ÁREA DE ARROYO EN LA CALLE PRIVADA CARDENAL
DE LA LOCALIDAD DE SAN JUAN COSALÁ, EN EL MUNICIPIO DE
JOCOTEPEC, JALISCO.

UBICACIÓN

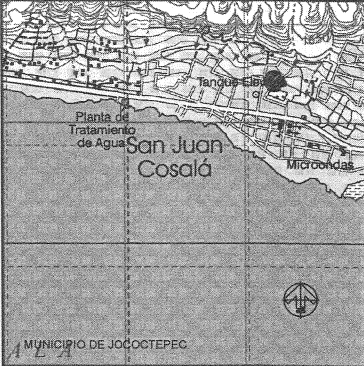

ÁREA A CONSTRUIR

680.645 m2

PROYECTO
CONSTRUCCIÓN DE RED DE AGUA POTABLE EN LA CALLE
PRIVADA CARDENAL PONIENTE

LOCALIDAD
SAN JUAN COSALÁ

CONTENIDO
LOCALIZACIÓN EN GOOGLE

PRESIDENTE MUNICIPAL
LIC. JOSÉ MIGUEL GÓMEZ LÓPEZ
COORDINADOR DE GESTIÓN INTERNA DE LA CIUDAD
ING. SERGIO CABRERA
DIRECTOR DE OBRAS PÚBLICAS
ING. JUAN MANUEL GARCÍA ESCOTO
TESORERO MUNICIPAL
L.C.P. FRANCISCO DELGADILLO LIMÓN
SÍNDICO MUNICIPAL
LIC. JUAN JOSÉ RAMÍREZ CAMPOS

OBRA
CONSTRUCCIÓN DE RED DE AGUA POTABLE EN
LA CALLE PRIVADA CARDENAL PONIENTE

ESCALA 1:200

FECHA
JULIO DEL 2019

L-8

CALLE HIDALGO SUR, No. 187C, COL. CENTRO C.P. 45800
TELÉFONO: (01 387) 7632470 EXT.114

DIBUJO ARQ. ERC REVISÓ ARQ. FSS

ruta de archivo C. PRIVADA CARDENAL (AGUA)

H. AYUNTAMIENTO
CONSTITUCIONAL DE JOCOCTEPEC, JAL.
2018 - 2021