


PLANTA DEL DEPOSITO  
ESCALA 1:40

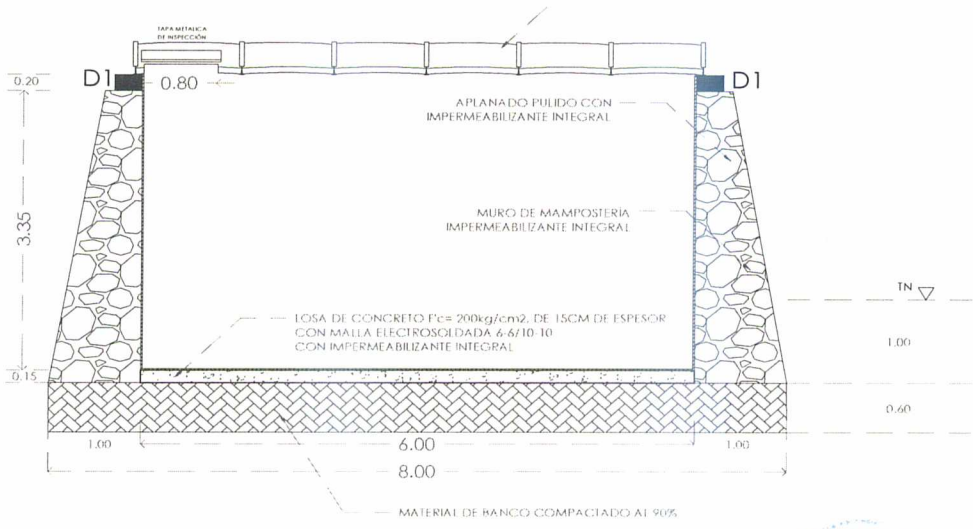


SECCIÓN B, B'  
ESCALA 1:40

*[Handwritten signature]*



DIRECCION DE OBRAS PUBLICAS

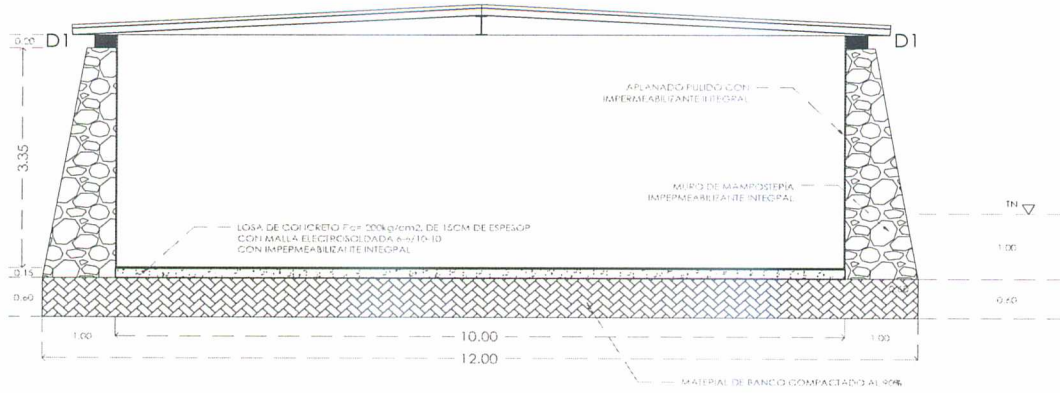

SECCIÓN A, A'  
ESCALA 1:40

