


CROQUIS DE LOCALIZACIÓN GEOGRÁFICA



CROQUIS DE LOCALIZACIÓN REGIONAL

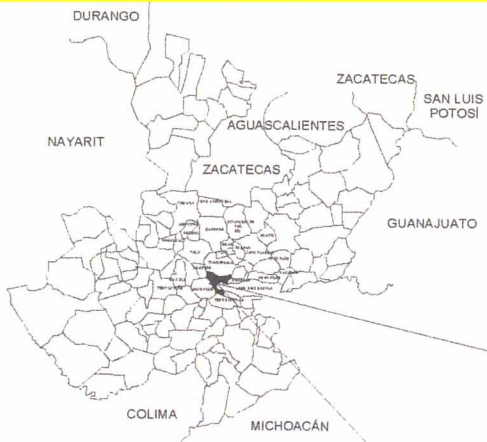


MUNICIPIO DE JOCOTEPEC



CONSTRUCTORA PINMONT S.A. DE C.V.

LEVANTAMIENTO DE AREA DE BANQUETA EN CALLE MATAMOROS SUR, EN EL MUNICIPIO DE JOCOTEPEC, JALISCO

UBICACIÓN

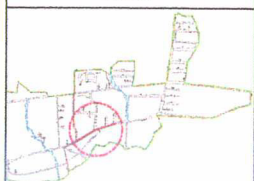

CABECERA MUNICIPAL

ÁREA A CONSTRUIR

295.60 M2

PROYECTO: CONSERVACIÓN Y MANTENIMIENTO INCLUYENTE DE BANQUETA Y ACCESO A HOSPITAL DE URGENCIAS

LOCALIDAD

CABECERA MUNICIPAL

CONTENGO

MACROLOCALIZACIÓN

PRESIDENTE MUNICIPAL
LIC. JOSÉ MIGUEL GÓMEZ LÓPEZ
COORDINADOR DE DEPTO. INTERIOR DE LA CIUDAD
ING. SÉRGIO CABRERA
DIRECTOR DE OBRAS PÚBLICAS
ARO. JOSÉ ANTONIO CASILLAS MEDINA
TESORERO MUNICIPAL
L.C.P. FRANCISCO DELGADILLO LIMÓN
SECRETARIO MUNICIPAL
LIC. JUAN JOSÉ RAMÍREZ CAMPOS

OBRA:
CONSERVACIÓN Y MANTENIMIENTO INCLUYENTE DE BANQUETA Y ACCESO A HOSPITAL DE URGENCIAS

ESCALA


FECHA: ENERO DEL 2019

L-1

CALSA-MODULO SUR NA 1870 C/CL. CENTRO C/P. 45400
TELÉFONO: 01 391 1521475 EXT 314

DIBUJO: ARO. CAJ PREVISOR: ARO. FSS AUTORIZADO: ARO. JAC


FECHA DE ELABORACIÓN: N. A. AUMENTADO: CONSTITUCIONAL DE JOCOTEPEC, JAL. 2019 - 2021

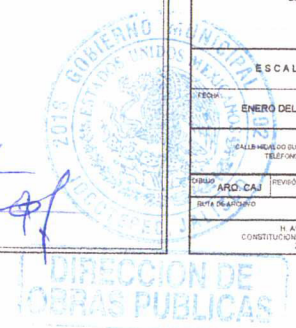



LEVANTAMIENTO DE ÁREA DE SANQUETA EN CALLE MATAMOROS SUR,
EN EL MUNICIPIO DE JOCOTEPEC, JALISCO

UBICACIÓN

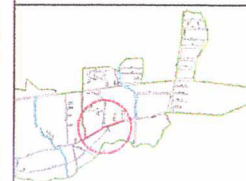

CABECERA MUNICIPAL.

AREA A CONSTRUIR

295.60 M2

PROYECTO	CONSERVACION Y MANTENIMIENTO INCLUYENTE DE BANQUETA Y ACCESO A HOSPITAL DE URGENCIAS
----------	--

LOCALIDAD	CABECERA MUNICIPAL
-----------	--------------------

CONTENIDO

MICROLOCALIZACION

PRESIDENTE MUNICIPAL
LIC. JOSÉ MIGUEL GÓMEZ LÓPEZ

COORDINADOR DE GESTIÓN INTERNA DE LA CIUDAD
ING. SERGIO CABRERA

DIRECTOR DE OBRAS PÚBLICAS
ARQ. JOSÉ ANTONIO CASILLAS MEDINA

TESORERO MUNICIPAL
L.C.P. FRANCISCO DELGADILLO LIMÓN

SINDECO MUNICIPAL
LIC. JUAN JOSÉ RAMÍREZ CAMPOS

CONSERVACION Y MANTENIMIENTO INCLUYENTE
DE BANQUETA Y ACCESO A HOSPITAL DE
URGENCIAS

ESCALA

ENERO DEL 2019

L-2


CALLE HIDALGO SUR, No. 187C, COL. CENTRO C.P. 46001

CREADO	ARQ. CAJ	REVISÓ	ARQ. FSS	AUTORIZÓ	ARQ. JAC
FECHA DE ARCHIVO					

H. AYUNTAMIENTO
CONSTITUCIONAL DE JOCOTECPEC, JAL.
2018 - 2021

LOCALIDAD CHANTEPEC

TABLA DE SUPERFICIES POR ÁREAS		
CONCEPTO	SUPERFICIE	PORCENTAJE
AREA DE BANQUETA	240.00 m2	100.00 %
AREA TOTAL	240.00 m2	100.00 %

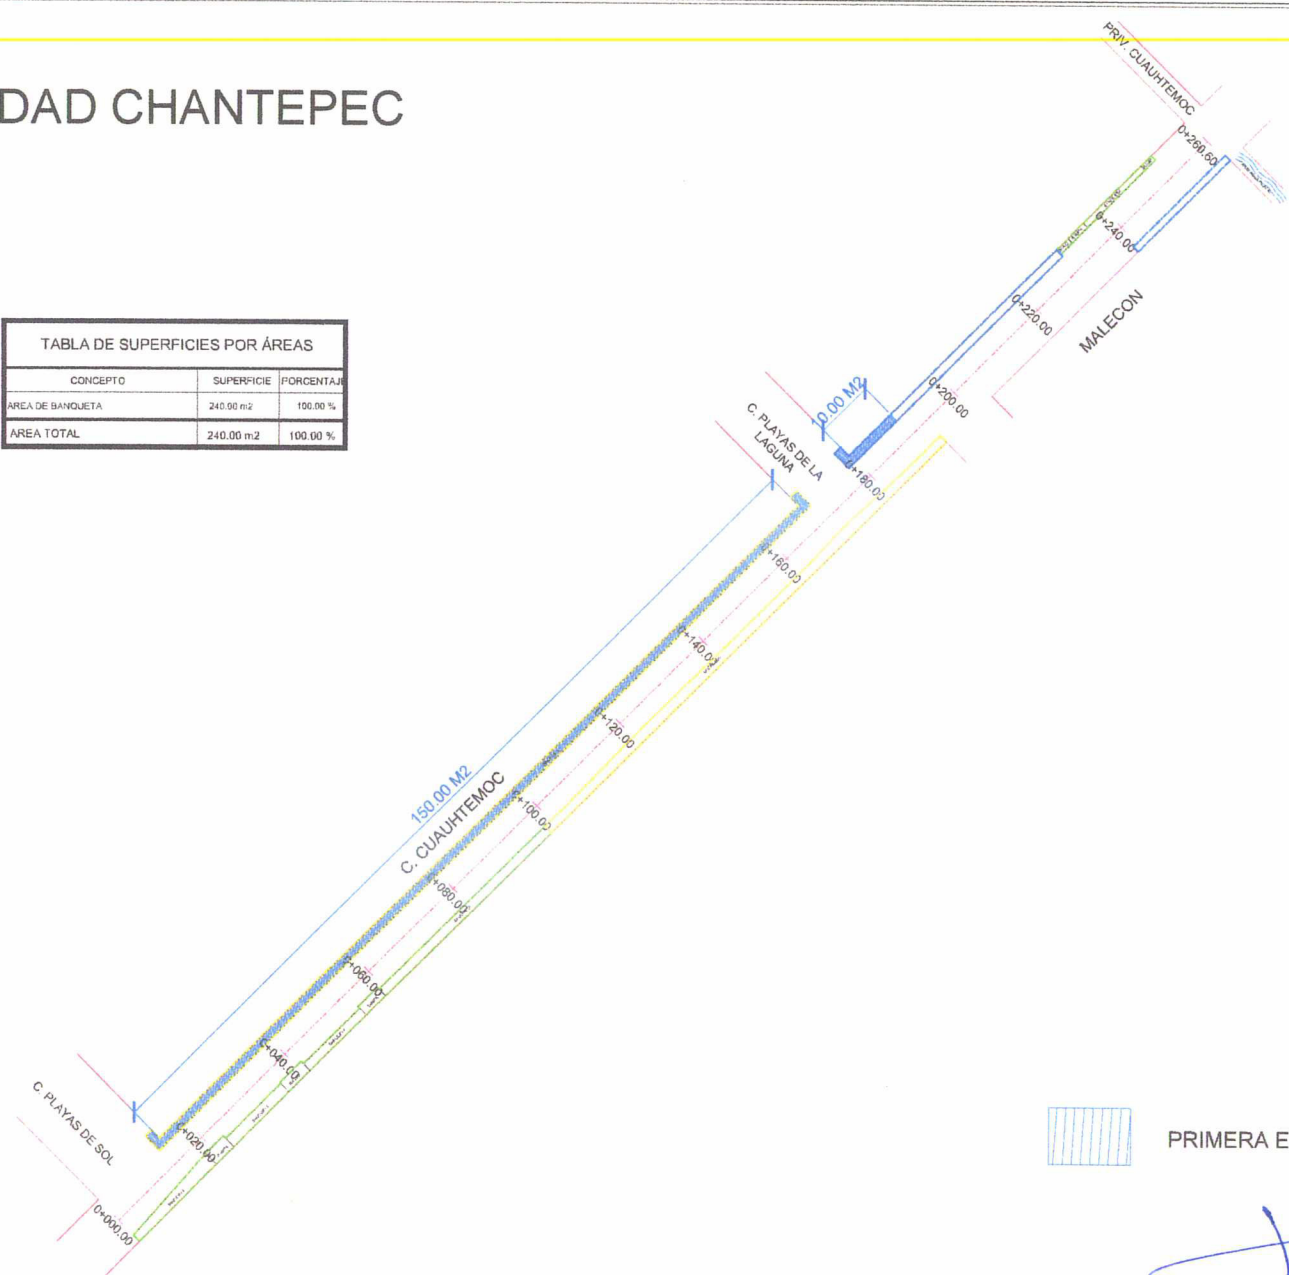

PRIMERA ETAPA



CONSTRUCTORA PINMONT S. A. DE C. V.

LEVANTAMIENTO DE AREA DE BANQUETA EN CALLE CUAUHEMOC EN EL MUNICIPIO DE JOCOTEPEC, JALISCO

UBICACIÓN



CABECERA MUNICIPAL

ÁREA A CONSTRUIR

295.60 M2

PROYECTO

FABRICACION DE BANQUETAS CALLE CUAUHEMOC, CABECERA MUNICIPAL DE JOCOTEPEC, JALISCO.

LOCALIDAD

CABECERA MUNICIPAL

CONTENIDO

ACONDICIONAMIENTO DE BANQUETA Y ACCESO A HOSPITAL DE URGENCIA

PRESENTE MUNICIPAL

LIC. JOSÉ MIGUEL GÓMEZ LÓPEZ

COORDINADOR DE DESPACHO INTERNA DE LA OFICINA

ING. SERGIO CABRERA

DIRECTOR DE OBRAS PÚBLICAS

ARO. JOSÉ ANTONIO CASILLAS MEDINA

TESORERO MUNICIPAL

L. C. P. FRANCISCO DELGADILLO LIMÓN

SIENDO MUNICIPAL

LIC. JUAN JOSÉ RAMÍREZ CAMPOS

OBRA

FABRICACION DE BANQUETAS CALLE CUAUHEMOC, CABECERA MUNICIPAL DE JOCOTEPEC, JALISCO.







ESCALA	L-3
FECHA	
ENERO DEL 2019	

CALLE REAL DO BLVD. No. 1810, CUAL CENTRO C.P. 45800
TELÉFONO: 01 391 753115 EXT 114

REVISADO	ARO. CAJ	REVISADO	ARO. FSS	AUTORIZADO	ARO. JAC
FOLIO DE ARCHIVO					

N.º AYUNTAMIENTO CONSTITUCIONAL DE JOCOTEPEC, JAL. 2016 - 2021




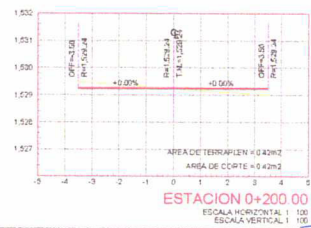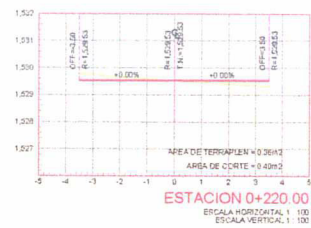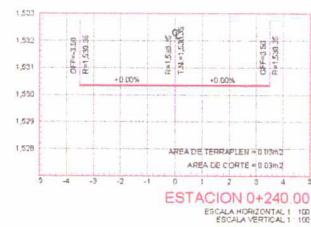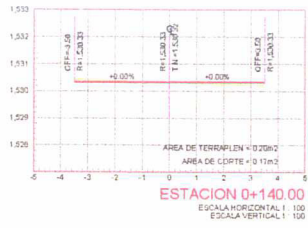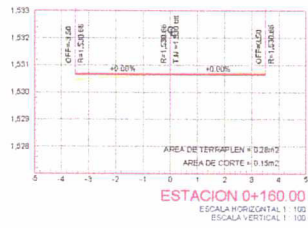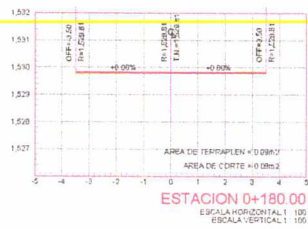

CONSTRUCTORA PINMONT S.A. DE C.V.

LEVANTAMIENTO DE AREA DE BANQUETA EN CALLE MATANOROS SUR, EN EL MUNICIPIO DE JUCOTEPEC, JALISCO

UBICACIÓN

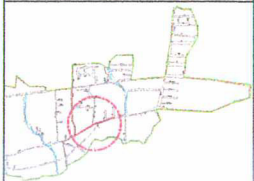

CABECERA MUNICIPAL

ÁREA A CONSTRUIR

295.60 M2

PROYECTO: CONSERVACION Y MANTENIMIENTO INCLUYENTE DE BANQUETA Y ACCESO A HOSPITAL DE URGENCIAS

LOCALIDAD: CABECERA MUNICIPAL

CONTENIDO

SECCION CONSTRUCTIVAS DEL PROYECTO

PRESENTE MUNICIPAL: LIC. JOSÉ MIGUEL GÓMEZ LÓPEZ

COORDINADOR DE OBRAS PÚBLICAS: ING. SERGIO CABRERA

DIRECTOR DE OBRAS PÚBLICAS: ARO. JOSÉ ANTONIO CASILLAS MEDINA

TESORERO MUNICIPAL: L.C.P. FRANCISCO DEL GADILLO LIMÓN

ABANICO MUNICIPAL: LIC. JUAN JOSÉ RAMÍREZ CAMPOS

OBJETO: CONSERVACION Y MANTENIMIENTO INCLUYENTE DE BANQUETA Y ACCESO A HOSPITAL DE URGENCIAS

ESCALA

ENERO DEL 2019

L-4


DIRECCIÓN GENERAL DE OBRAS PÚBLICAS DEL GOBIERNO DEL ESTADO DE JALISCO

REVISOR: ARO. FSS, ARO. JAC

ELABORADOR: ARO. CAJ

AYUNTAMIENTO CONSTITUCIONAL DE JUCOTEPEC, JALISCO 2018-2021

DIRECCION DE OBRAS PUBLICAS

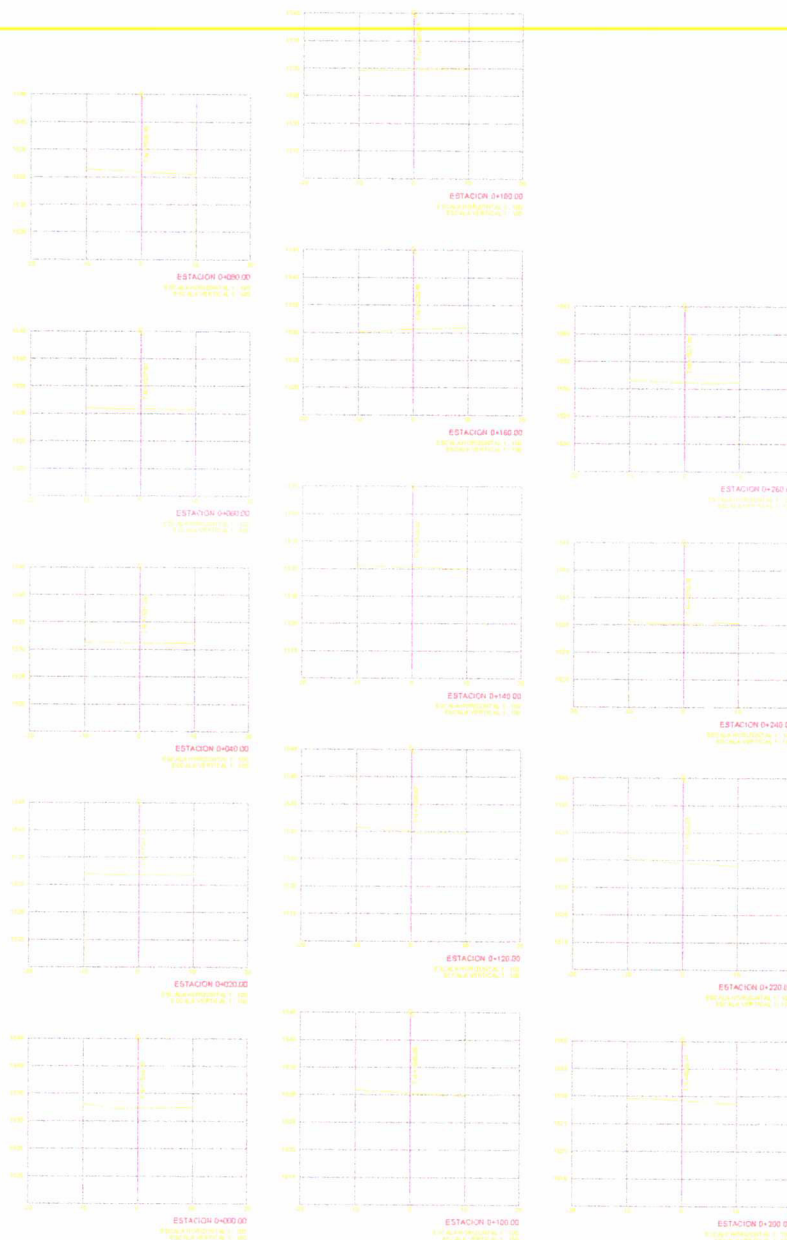


[Handwritten signature]



CONSTRUCTORA PINMONT S.A. DE C.V.

LEVANTAMIENTO DE AREA DE BANQUETA EN CALLE NATAMOROS SUR,
EN EL MUNICIPIO DE JOCOYTEPEC, JALISCO

UBICACIÓN

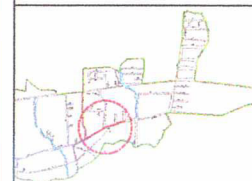

CABECERA MUNICIPAL

ÁREA A CONSTRUIR

295.60 M2

PROYECTO
CONSERVACIÓN Y MANTENIMIENTO INCLUYENTE DE
BANQUETA Y ACCESO A HOSPITAL DE URGENCIAS

LOCALIDAD

CABECERA MUNICIPAL

CONTENIDO

SECCIONES ACTUAL DEL TERRENO

PRESIDENTE MUNICIPAL
LIC. JOSÉ MIGUEL GÓMEZ LÓPEZ
OCUPADOR DE SECCIÓN INTERNA DE LA CIUDAD
ING. SERGIO CABRERA
DIRECTOR DE OBRAS PÚBLICAS
ARO. JOSÉ ANTONIO CASILLAS MEDINA
TESORERO MUNICIPAL
L.C.P. FRANCISCO DELGADILLO LIMÓN
SINDECO MUNICIPAL
LIC. JUAN JOSÉ RAMÍREZ CAMPOS

OBRA
CONSERVACIÓN Y MANTENIMIENTO INCLUYENTE
DE BANQUETA Y ACCESO A HOSPITAL DE
URGENCIAS

ESCALA

ENERO DEL 2019


L-5

CALLE MEDALDO SUAREZ No. 1870, COL. CENTRO C.P. 46900
TELÉFONO: 01 367 7632475 EXT 114

PROYECTO ARO. CAJ REVISÓ ARO. FSS AUTORIZÓ ARO. JAC

FECHA DE MODIFICACIÓN


AL AYUNTAMIENTO
CONSTITUCIONAL DE JOCOYTEPEC, JALISCO
2019-2021

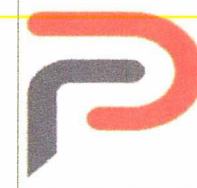

CONSTRUCTORA PINMONT S. A. DE C. V.

LEVANTAMIENTO DE AREA DE BANQUETA EN CALLE MATHIAS ROSAS SUR,
EN EL MUNICIPIO DE JOCOTEPPEC, QUERETARO

UBICACIÓN

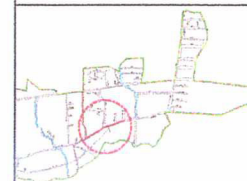

CABECERA MUNICIPAL

ÁREA A CONSTRUIR

295.60 M2

PROYECTO
CONSERVACION Y MANTENIMIENTO INCLUYENTE DE
BANQUETA Y ACCESO A HOSPITAL DE URGENCIAS

LOCALIDAD
CABECERA MUNICIPAL

CONTENIDO
PERFIL LONGITUDINAL ACTUAL Y CURVA MASA

PRESENTE MUNICIPAL
LIC. JOSÉ MIGUEL GÓMEZ LÓPEZ
COORDINADOR DE SECCIÓN INTERNA DE LA OFICINA
ING. SERGIO CABRERA
DIRECTOR DE OBRAS PÚBLICAS
ARO. JOSÉ ANTONIO CASILLAS MEDINA
TESORERO MUNICIPAL
L.C.P. FRANCISCO DELGADILLO LIMÓN
BANDO MUNICIPAL
LIC. JUAN JOSÉ RAMÍREZ CAMPOS

OBRA
CONSERVACION Y MANTENIMIENTO INCLUYENTE
DE BANQUETA Y ACCESO A HOSPITAL DE
URGENCIAS


ESCALA

FECHA
ENERO DEL 2019

CALLE HERRERO SUR, NO. 1470, COL. CENTRO O.P. 60000
TELÉFONO: 01 367 743247 EXT 114

ORDEN: ARO. CAJ REVISÓ: ARO. FSS APROBÓ: ARO. JAC

FECHA DE ARCHIVO
11 AGOSTO 2019
CONSTRUCCION DE JOCOTEPPEC, JAL.
2019-2021

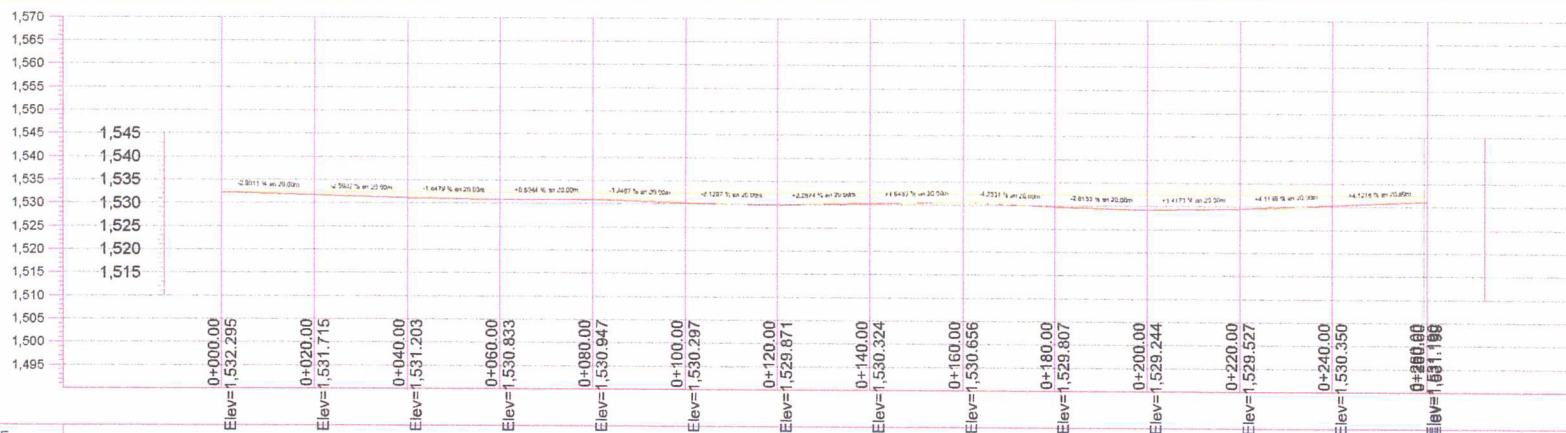

PERFIL 1
ESCALA HORIZONTAL 1 : 1000
ESCALA VERTICAL 1 : 1000

ELEVACION	SUBRASANTE	TERRENO	ESPAZOR	TERRAPLEN	CORTE	VOLUMEN	TERRAPLEN	CORTE	ORDENADAS DE LA CURVA MASA	FACTOR DE COMPACTACION	FACTOR DE ABUNDAMIENTO	TIPO DE MATERIAL
0+000.00	1,532.30	1,532.30	0.00	0.00	0.00	0.00	0.00	0.00	10.000			0+000.00 Elev=1,532.295
0+020.00	1,531.72	1,531.72	0.00	0.00	0.85	0.85	0.85	0.85	10.000			0+020.00 Elev=1,531.715
0+040.00	1,531.20	1,531.20	0.00	0.00	0.70	0.70	0.70	0.70	10.000			0+040.00 Elev=1,531.203
0+060.00	1,530.83	1,530.83	0.00	0.00	1.08	1.08	1.04	1.04	10.000			0+060.00 Elev=1,530.833
0+080.00	1,530.95	1,530.95	0.00	0.00	3.81	3.81	3.78	3.78	10.000			0+080.00 Elev=1,530.947
0+100.00	1,530.30	1,530.30	0.00	0.00	7.98	7.98	7.61	7.61	10.000			0+100.00 Elev=1,530.297
0+120.00	1,529.87	1,529.87	0.00	0.00	10.74	10.74	7.98	7.98	10.003			0+120.00 Elev=1,529.871
0+140.00	1,530.32	1,530.32	0.00	0.00	7.73	7.73	5.66	5.66	10.005			0+140.00 Elev=1,530.324
0+160.00	1,530.66	1,530.66	0.00	0.00	3.20	3.20	4.81	4.81	10.004			0+160.00 Elev=1,530.656
0+180.00	1,529.81	1,529.81	0.00	0.00	2.40	2.40	3.70	3.70	10.002			0+180.00 Elev=1,529.807
0+200.00	1,529.24	1,529.24	0.00	0.00	5.11	5.11	5.12	5.12	10.002			0+200.00 Elev=1,529.244
0+220.00	1,529.53	1,529.53	0.00	0.00	8.20	8.20	7.85	7.85	10.003			0+220.00 Elev=1,529.527
0+240.00	1,530.35	1,530.35	0.00	0.00	4.30	4.30	3.94	3.94	10.003			0+240.00 Elev=1,530.350
0+260.60	1,531.20	1,531.20	0.00	0.00	2.74	2.74	2.51	2.51	10.003			0+260.60 Elev=1,531.198

PERFIL
ESCALA HORIZONTAL 1 : 1000
ESCALA VERTICAL 1 : 1000
TOTAL VOLUMEN CORTE = 58.65m3
TOTAL VOLUMEN TERRAPLEN = -55.54m3

DIRECCION DE OBRAS PUBLICAS