

# CROQUIS DE LOCALIZACIÓN GEOGRÁFICA



## CROQUIS DE LOCALIZACIÓN REGIONAL

## MACROLOCALIZACIÓN



## LOCALIDAD DE CHANTEPEC

MUNICIPIO DE JOCOTEPEC



**Jocotepec**


Gobierno Municipal

H. AYUNTAMIENTO  
CONSTITUCIONAL DE JOCOTEPEC, JAL.  
2018 - 2021

DIRECCIÓN DE OBRAS PÚBLICAS

LEVANTAMIENTO DE ÁREA DE ARROYO EN LA CALLE MORELOS DE LA LOCALIDAD DE CHANTEPEC, EN EL MUNICIPIO DE JOCOTEPEC, JALISCO.

### UBICACIÓN

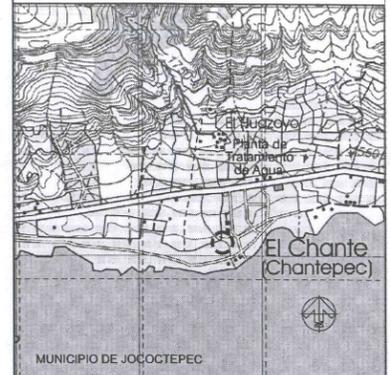

### ÁREA A CONSTRUIR

198.426 m<sup>2</sup>

PROYECTO  
CONSTRUCCIÓN PLAZOLETA EN LA CALLE MORELOS EN LA LOCALIDAD DE CHANTEPEC, MUNICIPIO DE JOCOTEPEC.

LOCALIDAD  
CHANTEPEC

CONTENIDO  
MACROLOCALIZACIÓN

PRESIDENTE MUNICIPAL  
LIC. JOSÉ MIGUEL GÓMEZ LÓPEZ  
COORDINADOR DE GESTIÓN INTERNA DE LA CIUDAD  
ING. SERGIO CABRERA  
DIRECTOR DE OBRAS PÚBLICAS  
ARQ. JOSÉ ANTONIO CASILLAS MEDINA  
TESORERO MUNICIPAL  
L.C.P. FRANCISCO DELGADILLO LIMÓN  
SÍNDICO MUNICIPAL  
LIC. JUAN JOSÉ RAMÍREZ CAMPOS

OBRA  
CONSTRUCCIÓN PLAZOLETA EN LA CALLE MORELOS EN LA LOCALIDAD DE CHANTEPEC, MUNICIPIO DE JOCOTEPEC.

SIN ESCALA

FECHA  
FEBRERO DEL 2019

L-1

CALLE HIDALGO SUR, No. 187C, COL. CENTRO C.P. 45600  
TELÉFONO: (01 387) 7632470 EXT:114


DIBUJO ARQ. ERC REVISÓ ARQ. FSS AUTORIZÓ ING. JMGE

ruta de archivo PLAZOLETA EN CALLE MORELOS.dwg

2,246,000mN

2,245,000mN

2,244,000mN

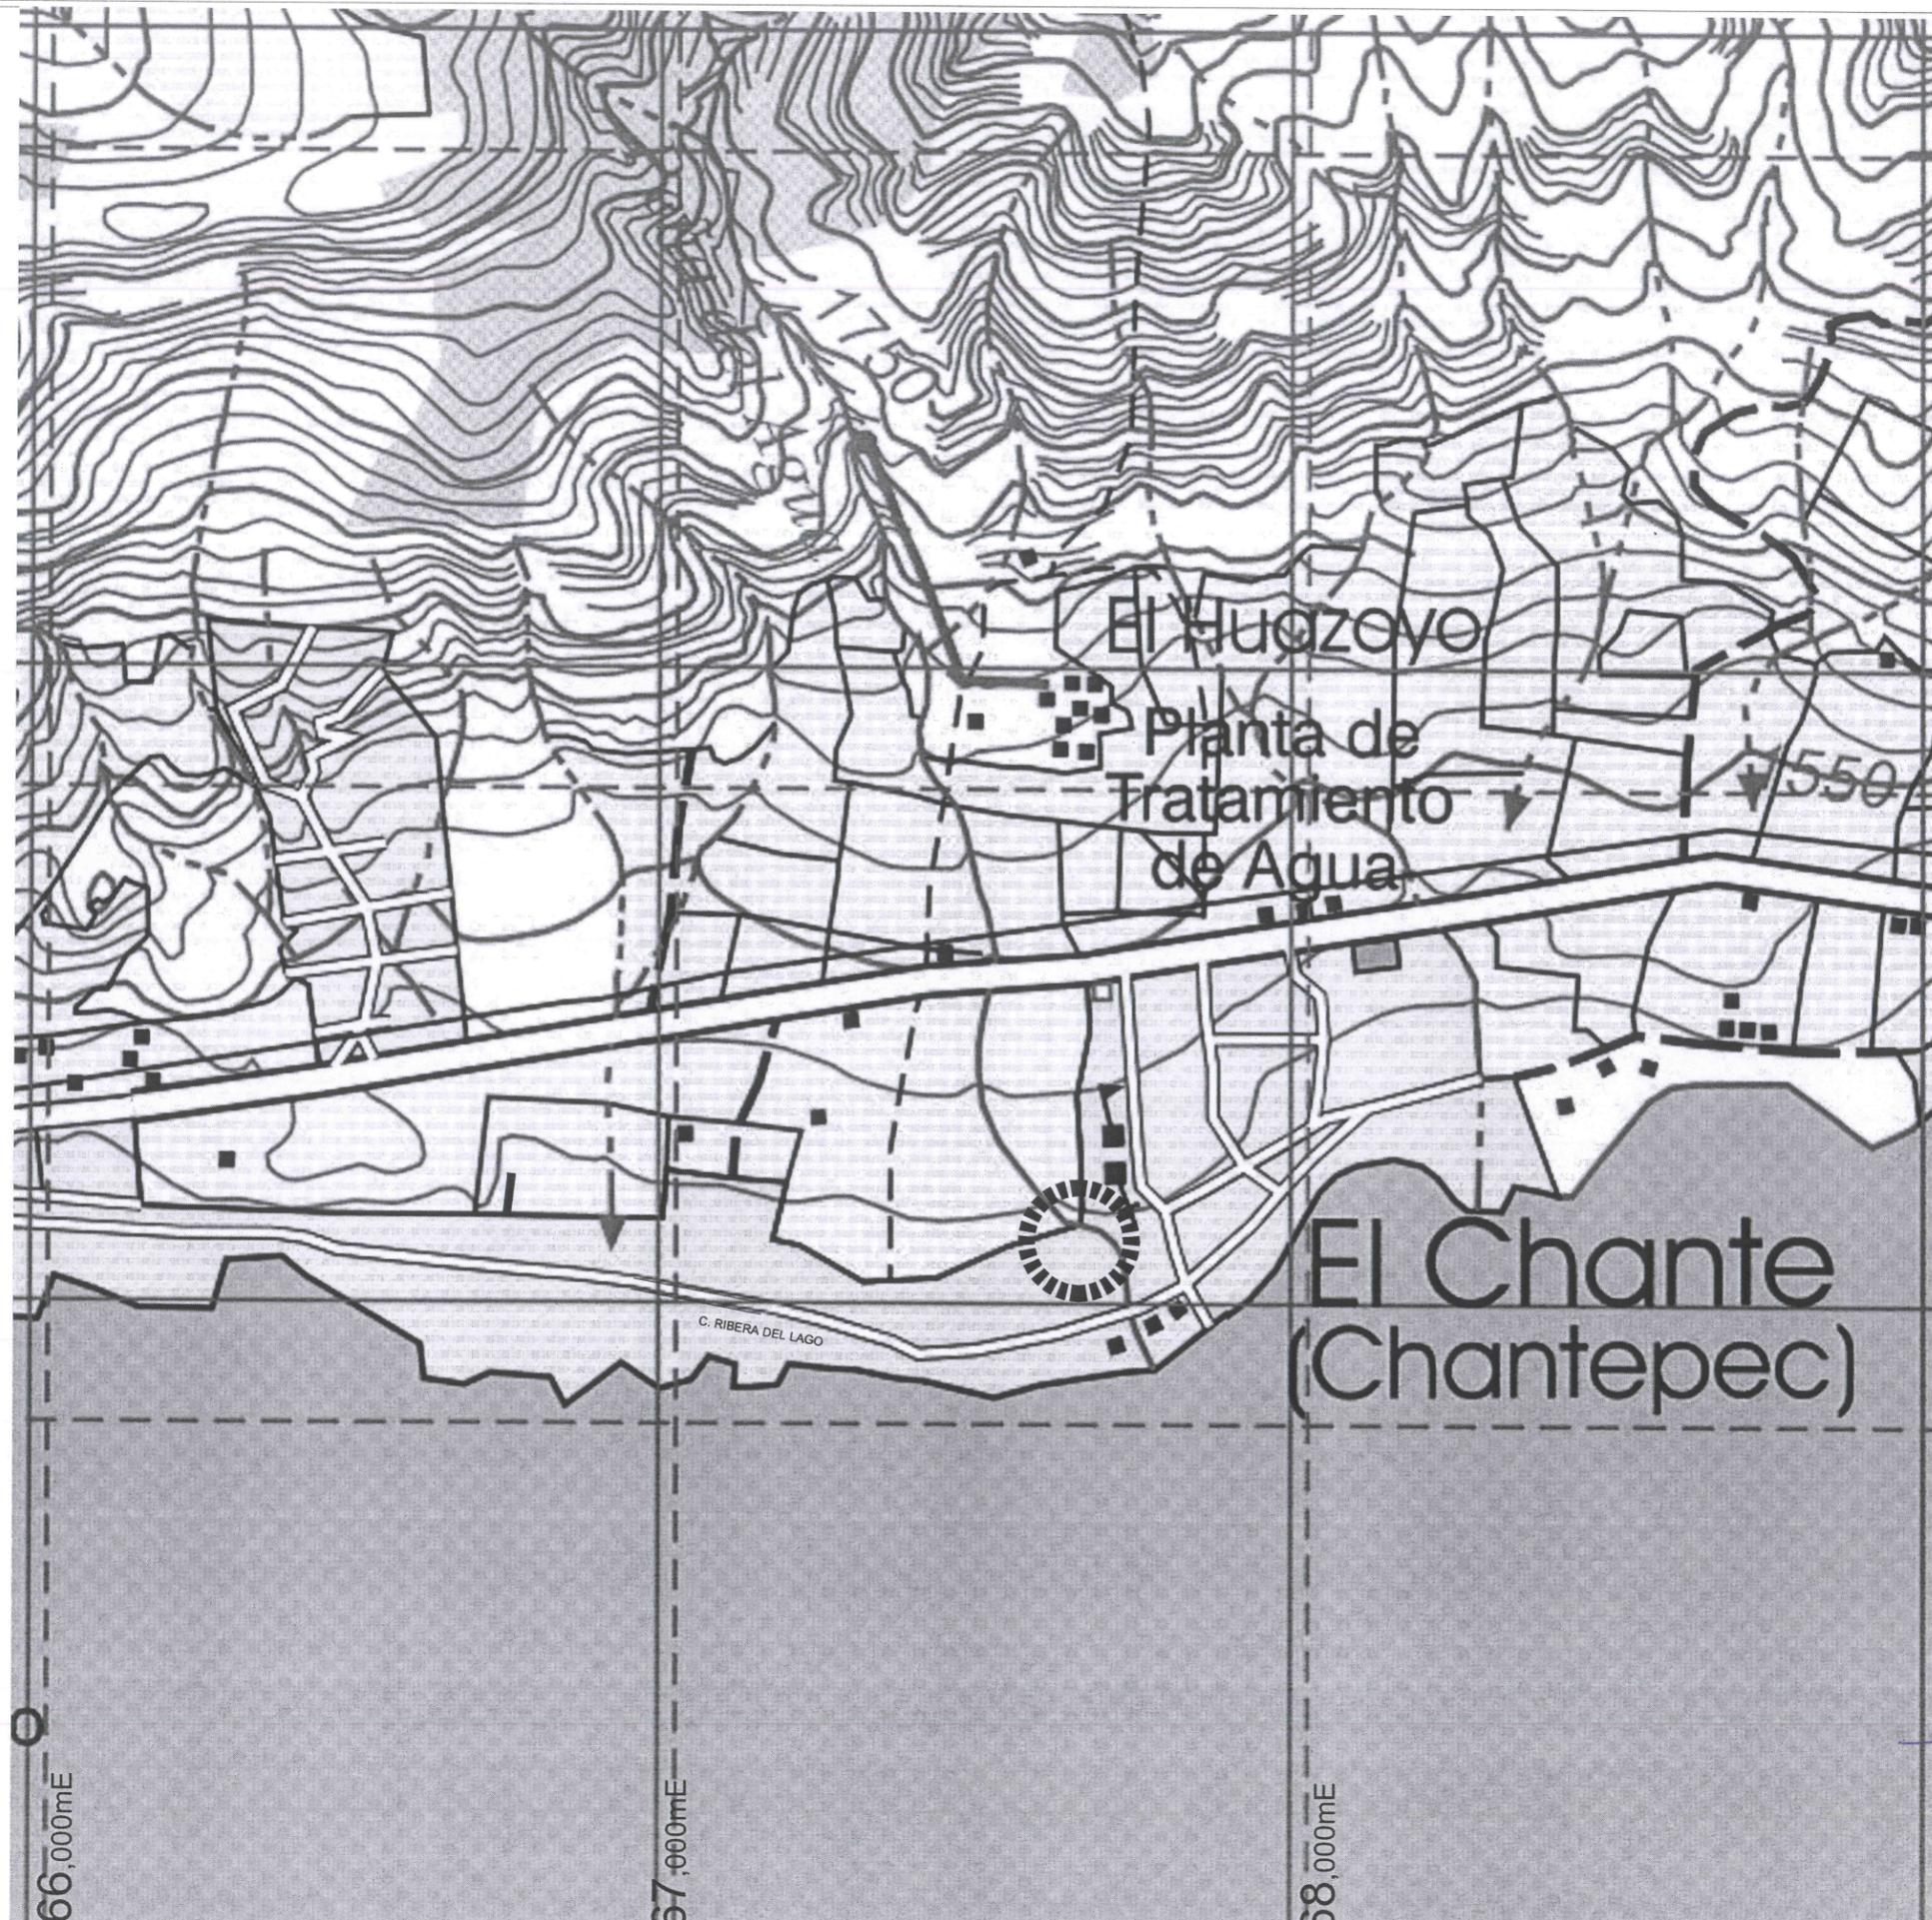

66,000mE

67,000mE

68,000mE

69,000mE



**Jocotepec**


Gobierno Municipal

H. AYUNTAMIENTO  
CONSTITUCIONAL DE JOCOTEPEC, JAL.  
2018 - 2021

DIRECCIÓN DE OBRAS PÚBLICAS

LEVANTAMIENTO DE ÁREA DE ARROYO EN LA CALLE MORELOS DE LA LOCALIDAD DE CHANTEPEC, EN EL MUNICIPIO DE JOCOTEPEC, JALISCO.

UBICACIÓN

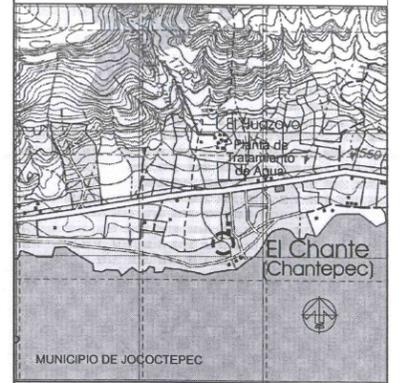

ÁREA A CONSTRUIR

198.426 m2

PROYECTO  
CONSTRUCCIÓN PLAZOLETA EN LA CALLE MORELOS EN LA LOCALIDAD DE CHANTEPEC, MUNICIPIO DE JOCOTEPEC.

LOCALIDAD  
CHANTEPEC

CONTENIDO  
MICROLOCALIZACIÓN

PRESIDENTE MUNICIPAL  
LIC. JOSÉ MIGUEL GÓMEZ LÓPEZ

COORDINADOR DE GESTIÓN INTERNA DE LA CIUDAD  
ING. SERGIO CABRERA

DIRECTOR DE OBRAS PÚBLICAS  
ARQ. JOSÉ ANTONIO CASILLAS MEDINA

TESORERO MUNICIPAL  
L.C.P. FRANCISCO DELGADILLO LIMÓN

SÍNDICO MUNICIPAL  
LIC. JUAN JOSÉ RAMÍREZ CAMPOS

OBRA  
CONSTRUCCIÓN PLAZOLETA EN LA CALLE MORELOS EN LA LOCALIDAD DE CHANTEPEC, MUNICIPIO DE JOCOTEPEC.

SIN ESCALA

FECHA  
FEBRERO DEL 2019

L-2

CALLE HIDALGO SUR, No. 187C, COL. CENTRO C.P. 45800  
TELÉFONO: (01 387) 7632470 EXT.114

DIBUJO ARQ. ERC	REVISÓ ARQ. FSS	AUTORIZÓ ING. JMGE
--------------------	--------------------	-----------------------

ruta de archivo PLAZOLETA EN CALLE MORELOS.dwg

X=667,680  
Y=2,244,330

X=667,690


X=667,700

X=667,710

**CUADRO DE CONSTRUCCION**

LADO		RUMBO	DISTANCIA	V	COORDENADAS	
EST	PV				Y	X
				1	2,244,323.7348	667,706.1926
1	2	S 80°27'06.42" W	10.525	2	2,244,321.9890	667,695.8136
2	3	S 69°16'45.13" W	15.036	3	2,244,316.6692	667,681.7507
3	4	S 41°01'38.01" W	1.200	4	2,244,315.7638	667,680.9629
4	5	S 18°57'12.23" E	1.097	5	2,244,314.7263	667,681.3192
5	6	S 71°02'23.10" W	3.115	6	2,244,313.7142	667,678.3731
6	7	S 18°57'36.90" E	5.700	7	2,244,308.3235	667,680.2251
7	8	N 71°02'23.10" E	25.000	8	2,244,316.4463	667,703.8687
8	1	N 17°41'03.22" E	7.650	1	2,244,323.7348	667,706.1926

SUPERFICIE = 198.426 m2

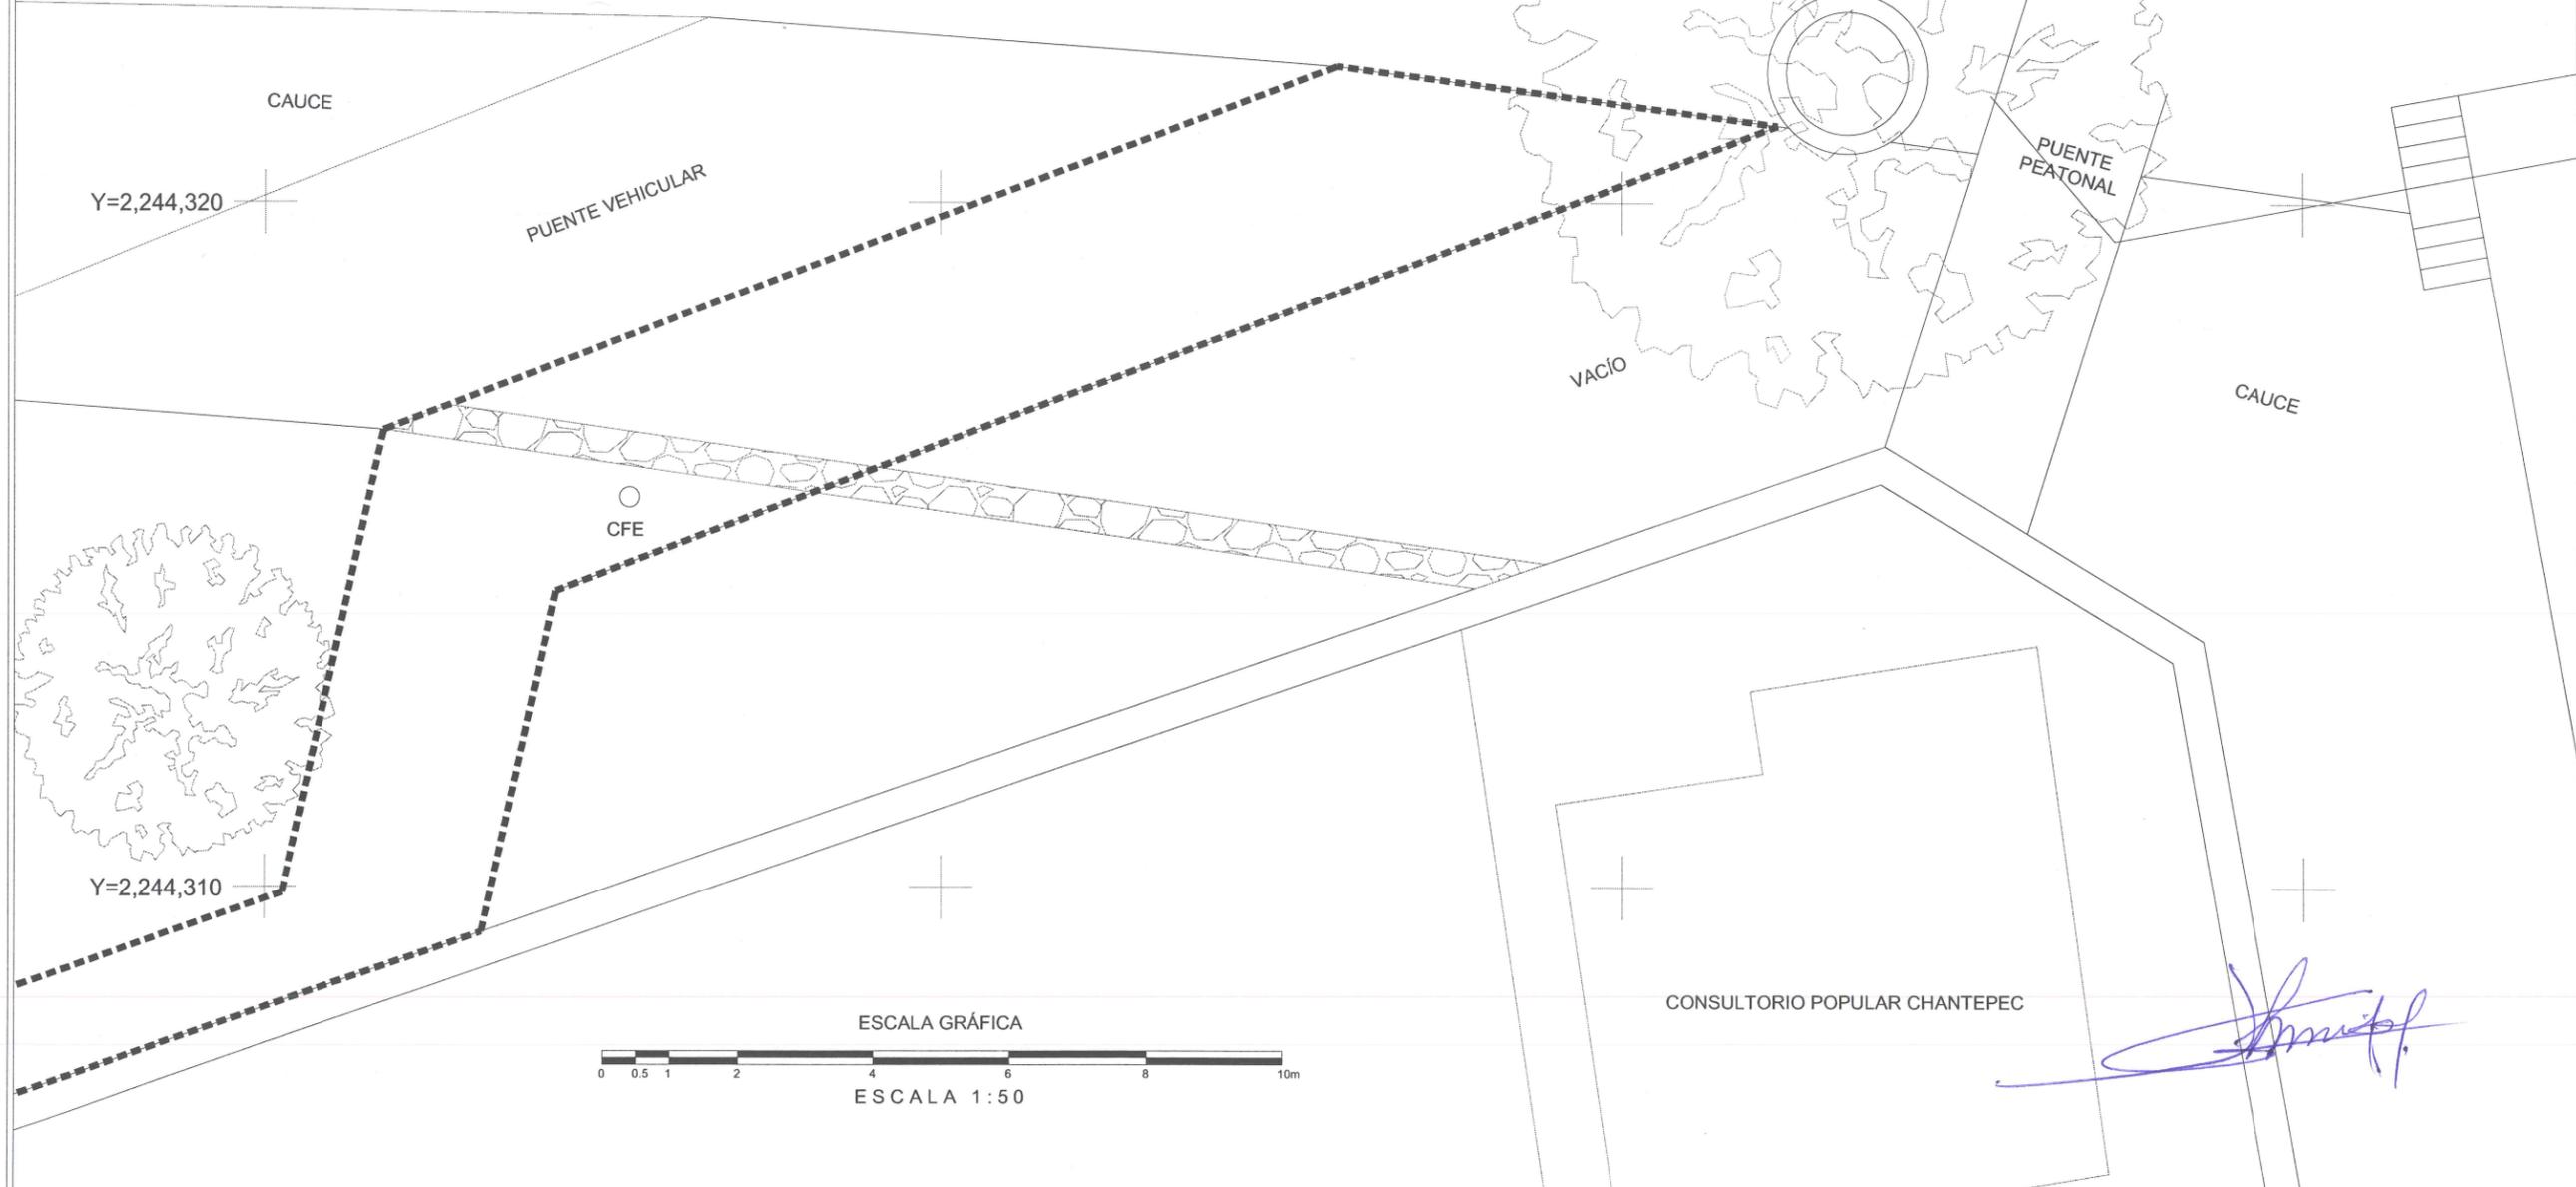



**Jocotepec**

Gobierno Municipal  
H. AYUNTAMIENTO  
CONSTITUCIONAL DE JOCOTEPEC, JAL.  
2018 - 2021  
DIRECCIÓN DE OBRAS PÚBLICAS

LEVANTAMIENTO DE ÁREA DE ARROYO EN LA CALLE MORELOS DE LA LOCALIDAD DE CHANTEPEC, EN EL MUNICIPIO DE JOCOTEPEC, JALISCO.

UBICACIÓN

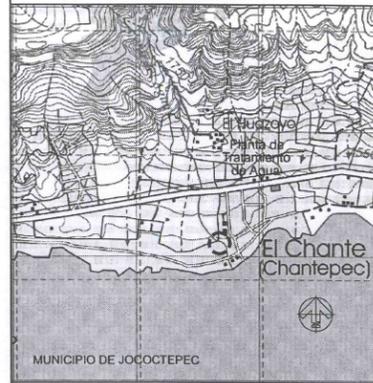

ÁREA A CONSTRUIR

198.426 m2

PROYECTO  
CONSTRUCCIÓN PLAZOLETA EN LA CALLE MORELOS EN LA LOCALIDAD DE CHANTEPEC, MUNICIPIO DE JOCOTEPEC.

LOCALIDAD  
CHANTEPEC

CONTENIDO  
LEVANTAMIENTO TOPOGRÁFICO

PRESIDENTE MUNICIPAL  
LIC. JOSÉ MIGUEL GÓMEZ LÓPEZ

COORDINADOR DE GESTIÓN INTERNA DE LA CIUDAD  
ING. SERGIO CABRERA

DIRECTOR DE OBRAS PÚBLICAS  
ARQ. JOSÉ ANTONIO CASILLAS MEDINA

TESORERO MUNICIPAL  
L.C.P. FRANCISCO DELGADILLO LIMÓN

SÍNDICO MUNICIPAL  
LIC. JUAN JOSÉ RAMÍREZ CAMPOS

OBRA  
CONSTRUCCIÓN PLAZOLETA EN LA CALLE MORELOS EN LA LOCALIDAD DE CHANTEPEC, MUNICIPIO DE JOCOTEPEC.

ESCALA 1:50

FECHA  
FEBRERO DEL 2019

L-3

CALLE HIDALGO SUR, No. 187C, COL. CENTRO C.P. 45800  
TELÉFONO: (01 387) 7632470 EXT.114

DIBUJO ARQ. ERC REVISÓ ARQ. FSS AUTORIZÓ ING. JMGE

RUTA DE ARCHIVO PLAZOLETA EN CALLE MORELOS.dwg

H. AYUNTAMIENTO




**Jocotepec**

Gobierno Municipal  
H. AYUNTAMIENTO  
CONSTITUCIONAL DE JOCOTEPEC, JAL.  
2018 - 2021  
DIRECCIÓN DE OBRAS PÚBLICAS

LEVANTAMIENTO DE ÁREA DE ARROYO EN LA CALLE MORELOS DE LA LOCALIDAD DE CHANTEPEC, EN EL MUNICIPIO DE JOCOTEPEC, JALISCO.

UBICACIÓN

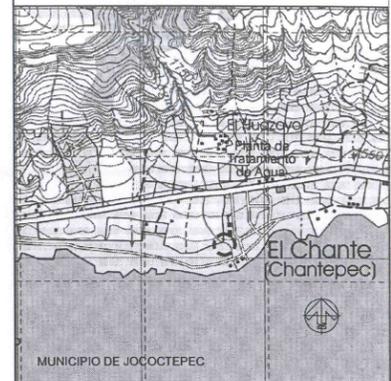

ÁREA A CONSTRUIR

198.426 m2

PROYECTO  
CONSTRUCCIÓN PLAZOLETA EN LA CALLE MORELOS EN LA LOCALIDAD DE CHANTEPEC, MUNICIPIO DE JOCOTEPEC.

LOCALIDAD  
CHANTEPEC

CONTENIDO  
PLANTA DE CADENAMIENTOS Y CURVAS DE NUVEL

PRESIDENTE MUNICIPAL  
LIC. JOSÉ MIGUEL GÓMEZ LÓPEZ  
COORDINADOR DE GESTIÓN INTERNA DE LA CIUDAD  
ING. SERGIO CABRERA

DIRECTOR DE OBRAS PÚBLICAS  
ARQ. JOSÉ ANTONIO CASILLAS MEDINA

TESORERO MUNICIPAL  
L.C.P. FRANCISCO DELGADILLO LIMÓN

SÍNDICO MUNICIPAL  
LIC. JUAN JOSÉ RAMÍREZ CAMPOS

OBRA  
CONSTRUCCIÓN PLAZOLETA EN LA CALLE MORELOS EN LA LOCALIDAD DE CHANTEPEC, MUNICIPIO DE JOCOTEPEC.

ESCALA 1:50

FECHA  
FEBRERO DEL 2019


L-4

CALLE HIDALGO SUR, No. 187C, COL. CENTRO C.P. 45800  
TELÉFONO: (01 387) 7632470 EXT.114

DIBUJO ARQ. ERC REVISÓ ARQ. FSS AUTORIZÓ ING. JMGE

ruta de archivo PLAZOLETA EN CALLE MORELOS.dwg

H. AYUNTAMIENTO

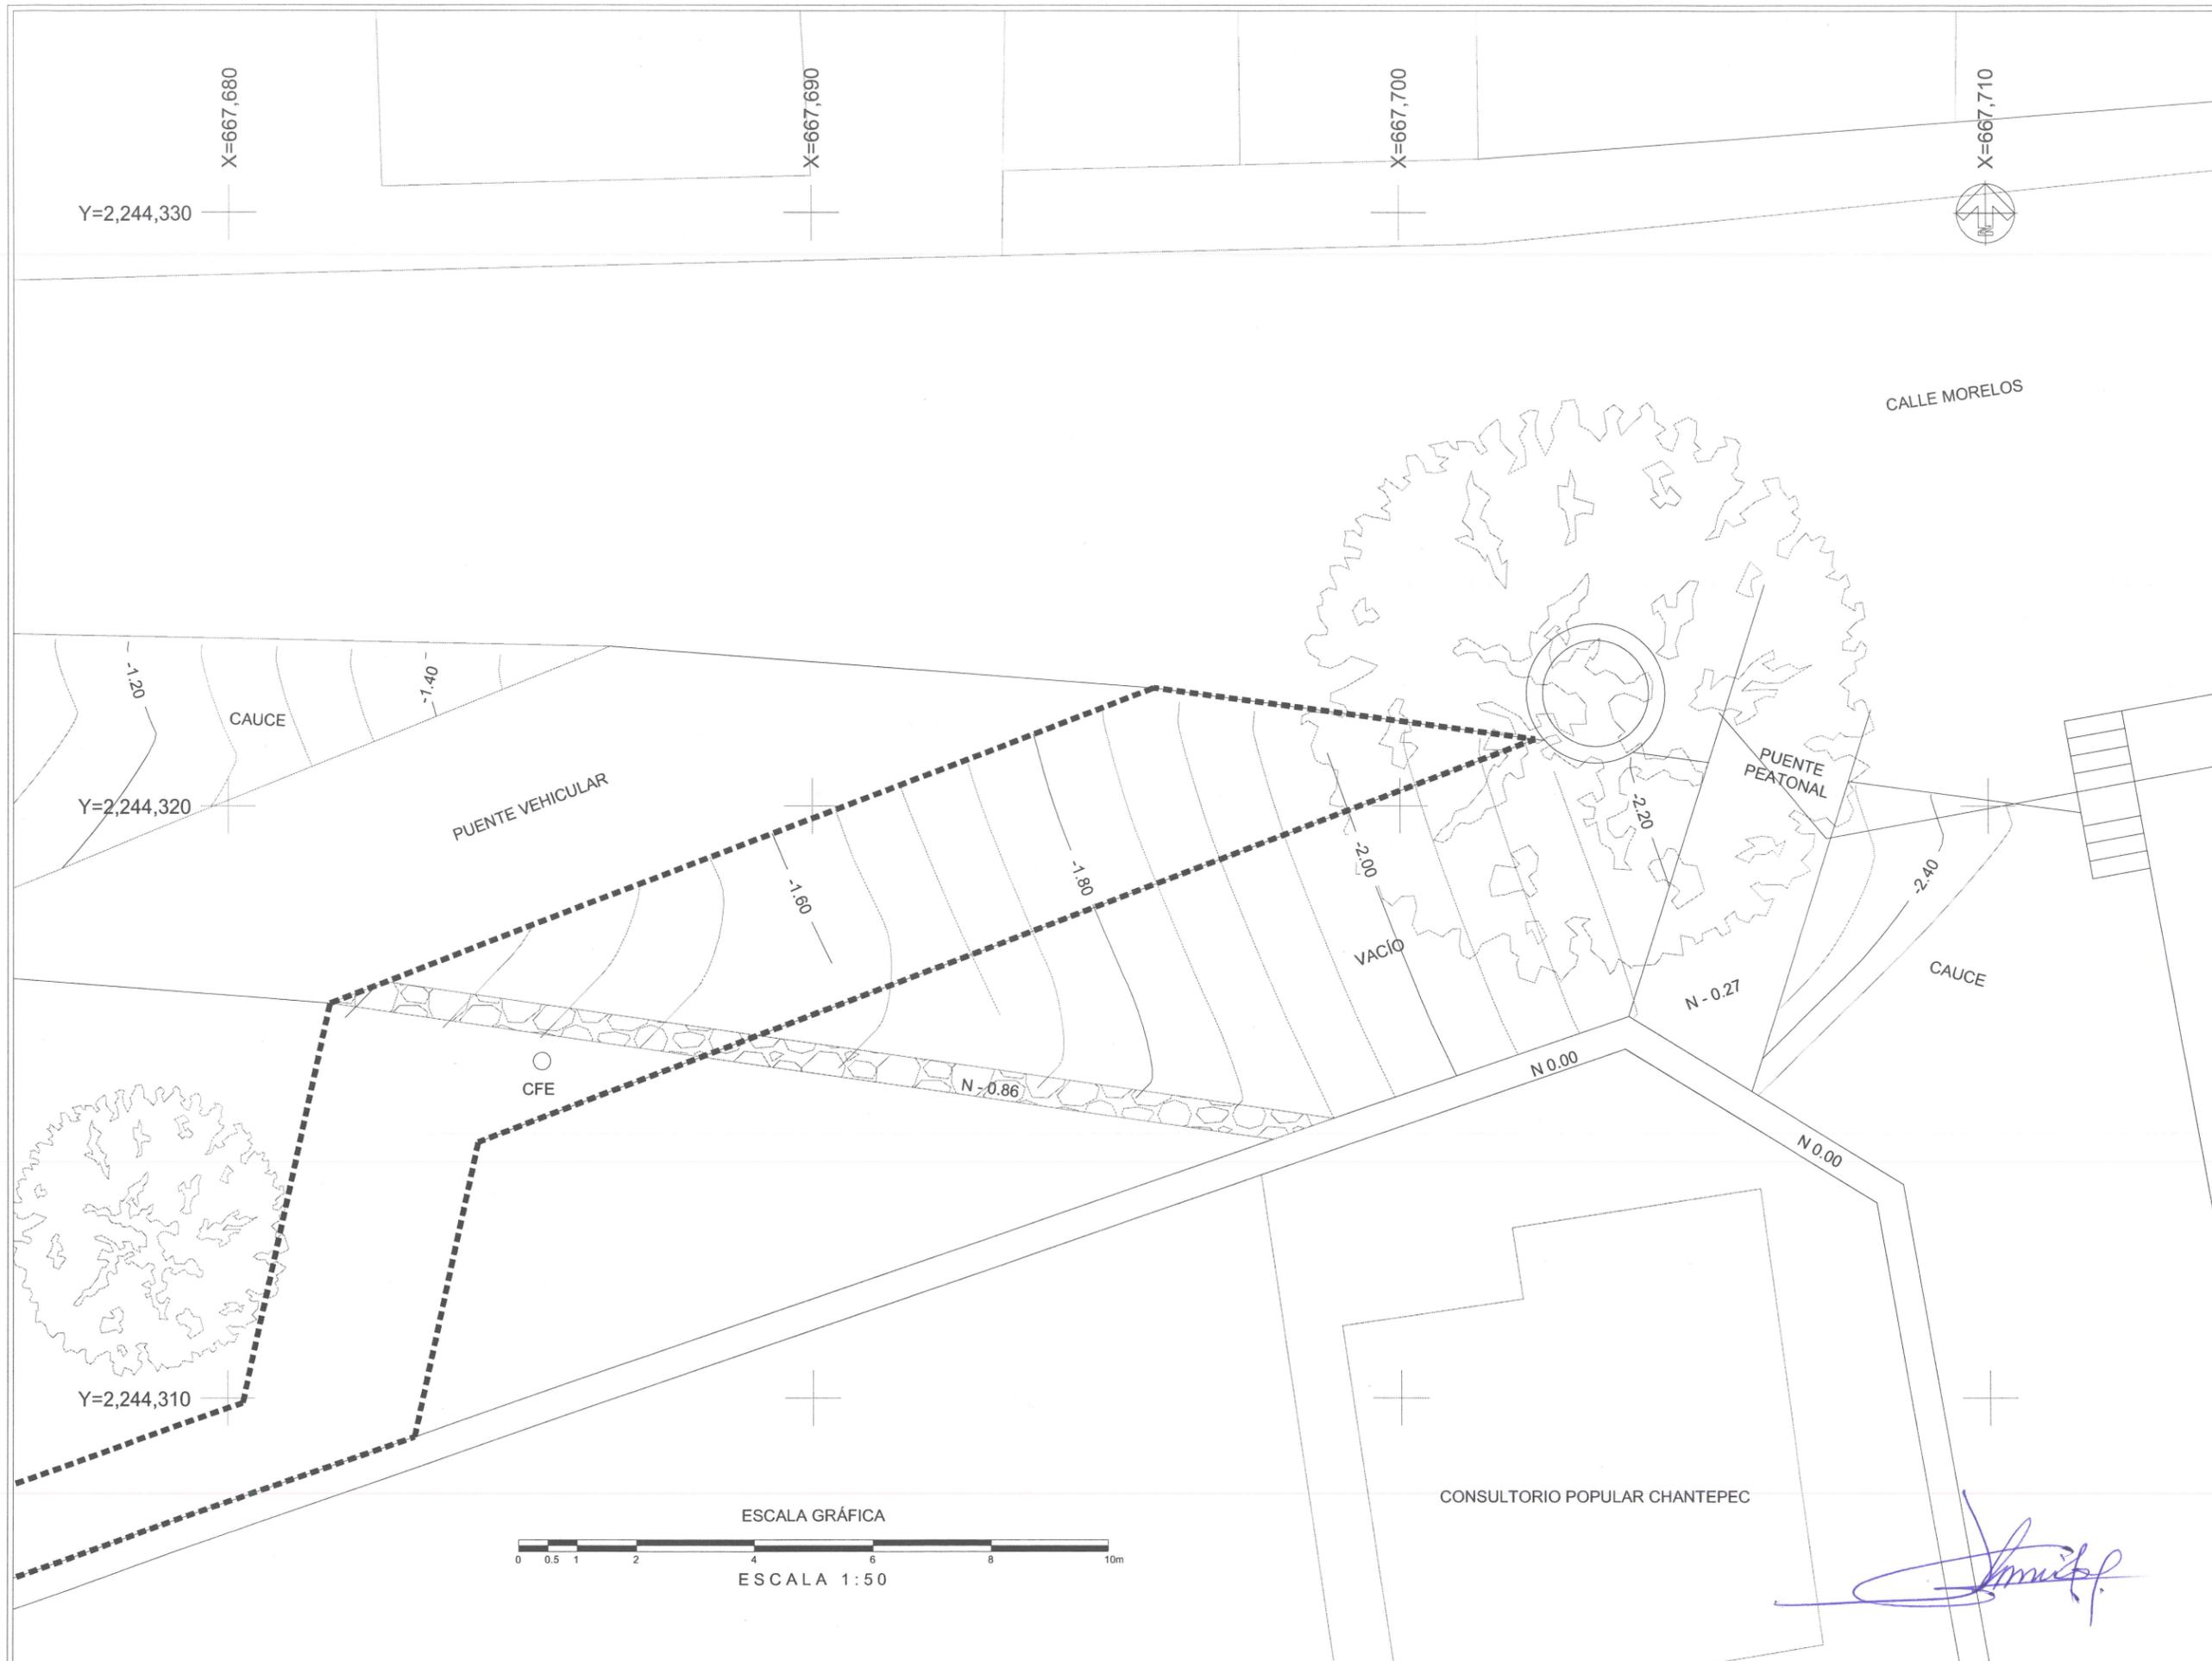




**Jocotepec**

Gobierno Municipal  
H. AYUNTAMIENTO  
CONSTITUCIONAL DE JOCOTEPEC, JAL.  
2018 - 2021  
DIRECCIÓN DE OBRAS PÚBLICAS

LEVANTAMIENTO DE ÁREA DE ARROYO EN LA CALLE MORELOS DE LA LOCALIDAD DE CHANTEPEC, EN EL MUNICIPIO DE JOCOTEPEC, JALISCO.

UBICACIÓN

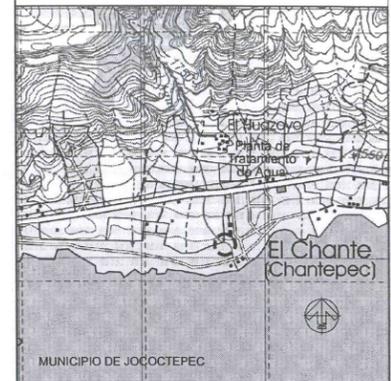

ÁREA A CONSTRUIR

198.426 m<sup>2</sup>

PROYECTO  
CONSTRUCCIÓN PLAZOLETA EN LA CALLE MORELOS EN LA LOCALIDAD DE CHANTEPEC, MUNICIPIO DE JOCOTEPEC.

LOCALIDAD  
CHANTEPEC

CONTENIDO  
SECCIONES Y PERFIL LONGITUDINAL DEL TERRENO ACTUAL

PRESIDENTE MUNICIPAL  
LIC. JOSÉ MIGUEL GÓMEZ LÓPEZ  
COORDINADOR DE GESTIÓN INTERNA DE LA CIUDAD  
ING. SERGIO CABRERA  
DIRECTOR DE OBRAS PÚBLICAS  
ARQ. JOSÉ ANTONIO CASILLAS MEDINA  
TESORERO MUNICIPAL  
L.C.P. FRANCISCO DELGADILLO LIMÓN  
SÍNDICO MUNICIPAL  
LIC. JUAN JOSÉ RAMÍREZ CAMPOS

OBRA  
CONSTRUCCIÓN PLAZOLETA EN LA CALLE MORELOS EN LA LOCALIDAD DE CHANTEPEC, MUNICIPIO DE JOCOTEPEC.

ESCALA 1:100

FECHA  
FEBRERO DEL 2019


L-5

CALLE HIDALGO SUR, No. 187C, COL. CENTRO C.P. 45800  
TELÉFONO: (01 387) 7632470 EXT. 114


DIBUJO ARQ. ERC REVISÓ ARQ. FSS AUTORIZÓ ING. JMGE

ROUTE DE ARCHIVO  
PLAZOLETA EN CALLE MORELOS.dwg


H. AYUNTAMIENTO

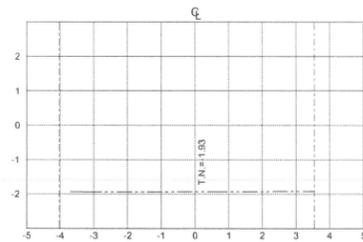


ESTACION 0+020.00  
ESCALA HORIZONTAL 1:100  
ESCALA VERTICAL 1:100

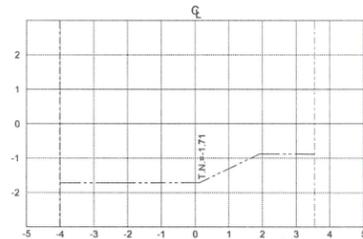


ESTACION 0+015.00  
ESCALA HORIZONTAL 1:100  
ESCALA VERTICAL 1:100

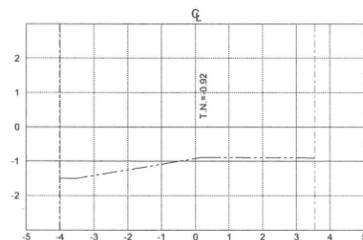


ESTACION 0+010.00  
ESCALA HORIZONTAL 1:100  
ESCALA VERTICAL 1:100

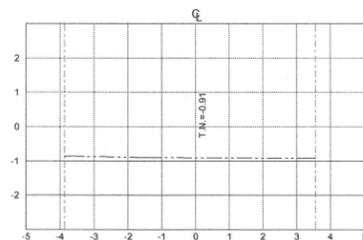


ESTACION 0+005.00  
ESCALA HORIZONTAL 1:100  
ESCALA VERTICAL 1:100

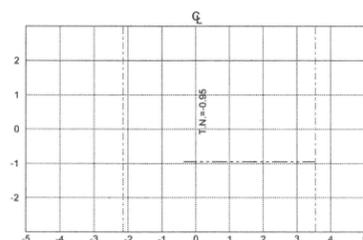

ESTACION 0+000.00  
ESCALA HORIZONTAL 1:100  
ESCALA VERTICAL 1:100

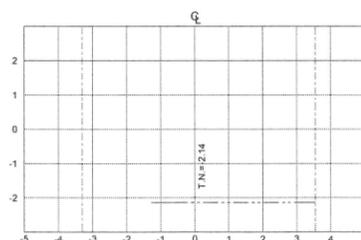

ESTACION 0+025.00  
ESCALA HORIZONTAL 1:100  
ESCALA VERTICAL 1:100

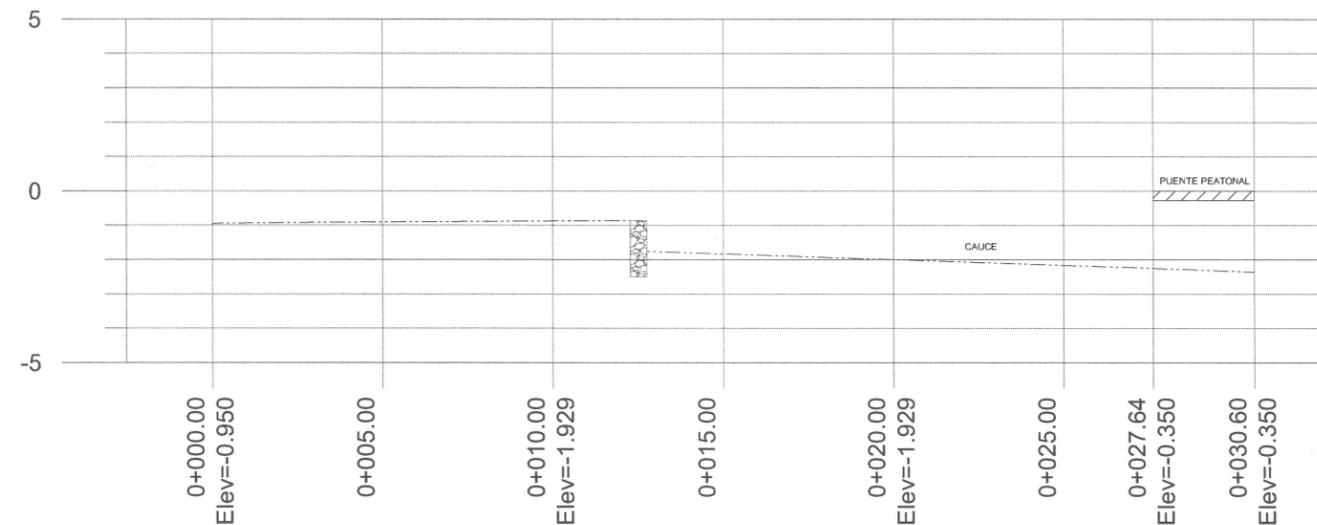


PERFIL LONGITUDINAL PLAZOLETA

ESCALA HORIZONTAL 1:1000  
ESCALA VERTICAL 1:1000

# TABLA DE SUPERFICIES

CONCEPTO	SUPERFICIE	PORCENTAJE
ÁREA SEGUN LEVANTAMIENTO	- m2	100.00 %
ÁREA DE BANQUETA DE 3.00m	46.82 m2	- %
ÁREA DE RAMPA DE CONCRETO	26.27 m2	- %
ÁREA DE BANQUETA DE 3.00m	54.41 m2	1.88 %
ÁREA TOTAL	- m2	100.00 %

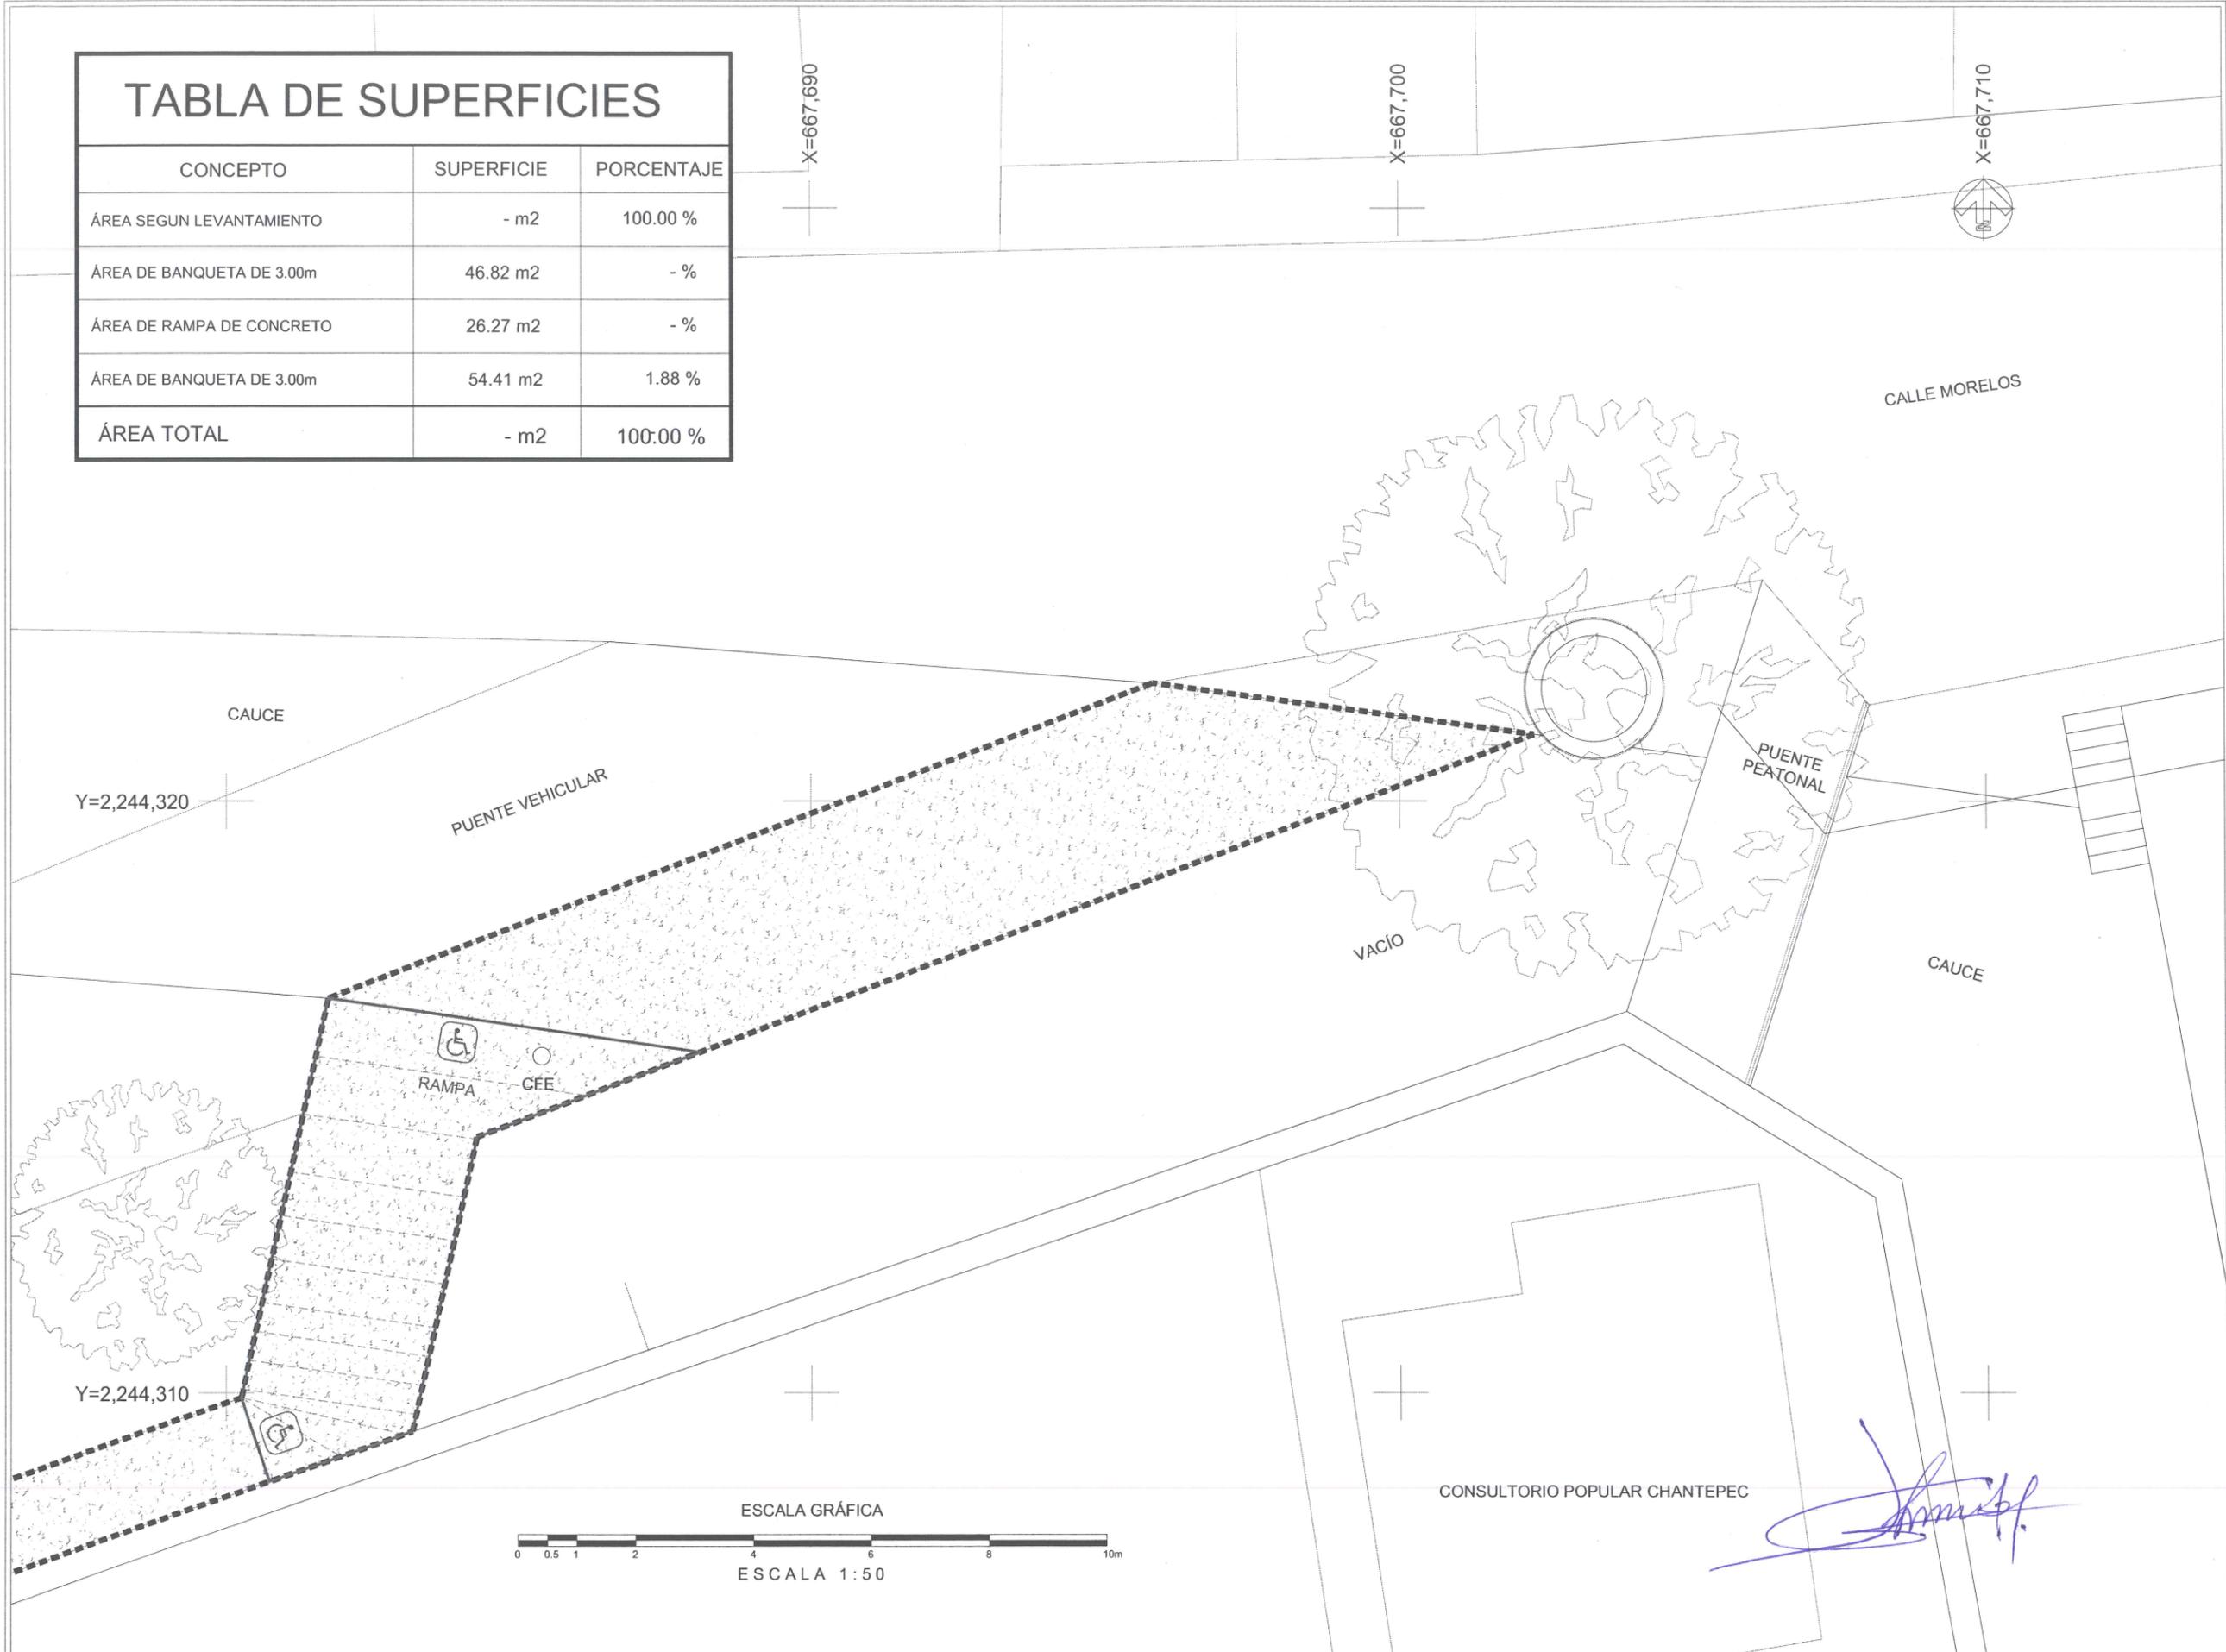


*[Handwritten signature]*



**Jocotepec**

Gobierno Municipal  
H. AYUNTAMIENTO  
CONSTITUCIONAL DE JOCOTEPEC, JAL.  
2018 - 2021  
DIRECCIÓN DE OBRAS PÚBLICAS

LEVANTAMIENTO DE ÁREA DE ARROYO EN LA CALLE MORELOS DE LA LOCALIDAD DE CHANTEPEC, EN EL MUNICIPIO DE JOCOTEPEC, JALISCO.

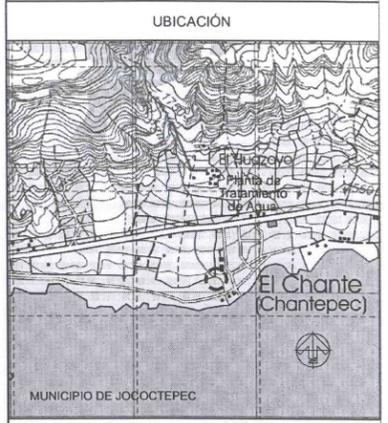

UBICACIÓN

ÁREA A CONSTRUIR  
198.426 m2

PROYECTO  
CONSTRUCCIÓN PLAZOLETA EN LA CALLE MORELOS EN LA LOCALIDAD DE CHANTEPEC, MUNICIPIO DE JOCOTEPEC.

LOCALIDAD  
CHANTEPEC

CONTENIDO  
PROYECTO ARQUITECTÓNICO

PRESIDENTE MUNICIPAL  
LIC. JOSÉ MIGUEL GÓMEZ LÓPEZ

COORDINADOR DE GESTIÓN INTERNA DE LA CIUDAD  
ING. SERGIO CABRERA

DIRECTOR DE OBRAS PÚBLICAS  
ARQ. JOSÉ ANTONIO CASILLAS MEDINA

TESORERO MUNICIPAL  
L.C.P. FRANCISCO DELGADILLO LIMÓN

SÍNDICO MUNICIPAL  
LIC. JUAN JOSÉ RAMÍREZ CAMPOS

OBRA  
CONSTRUCCIÓN PLAZOLETA EN LA CALLE MORELOS EN LA LOCALIDAD DE CHANTEPEC, MUNICIPIO DE JOCOTEPEC.

ESCALA 1:50  
FECHA  
FEBRERO DEL 2019


L-6

CALLE HIDALGO SUR, No. 187C, COL. CENTRO C.P. 45800  
TELÉFONO: (01 387) 7632470 EXT.114

DIBUJO: ARQ. ERC REVISÓ: ARQ. FSS AUTORIZÓ: ING. JMGE  
RUTA DE ARCHIVO: PLAZOLETA EN CALLE MORELOS.dwg  
H. AYUNTAMIENTO

# TABLA DE SUPERFICIES

CONCEPTO	SUPERFICIE	PORCENTAJE
ÁREA SEGUN LEVANTAMIENTO	- m2	100.00 %
ÁREA DE RELLENO	26.27 m2	- %
MURO DE MAMPOSTERIA DE 0.80m	24.00 m	-
VIGAS DE 6"	56.00 m	-
ÁREA TOTAL	- m2	100.00 %

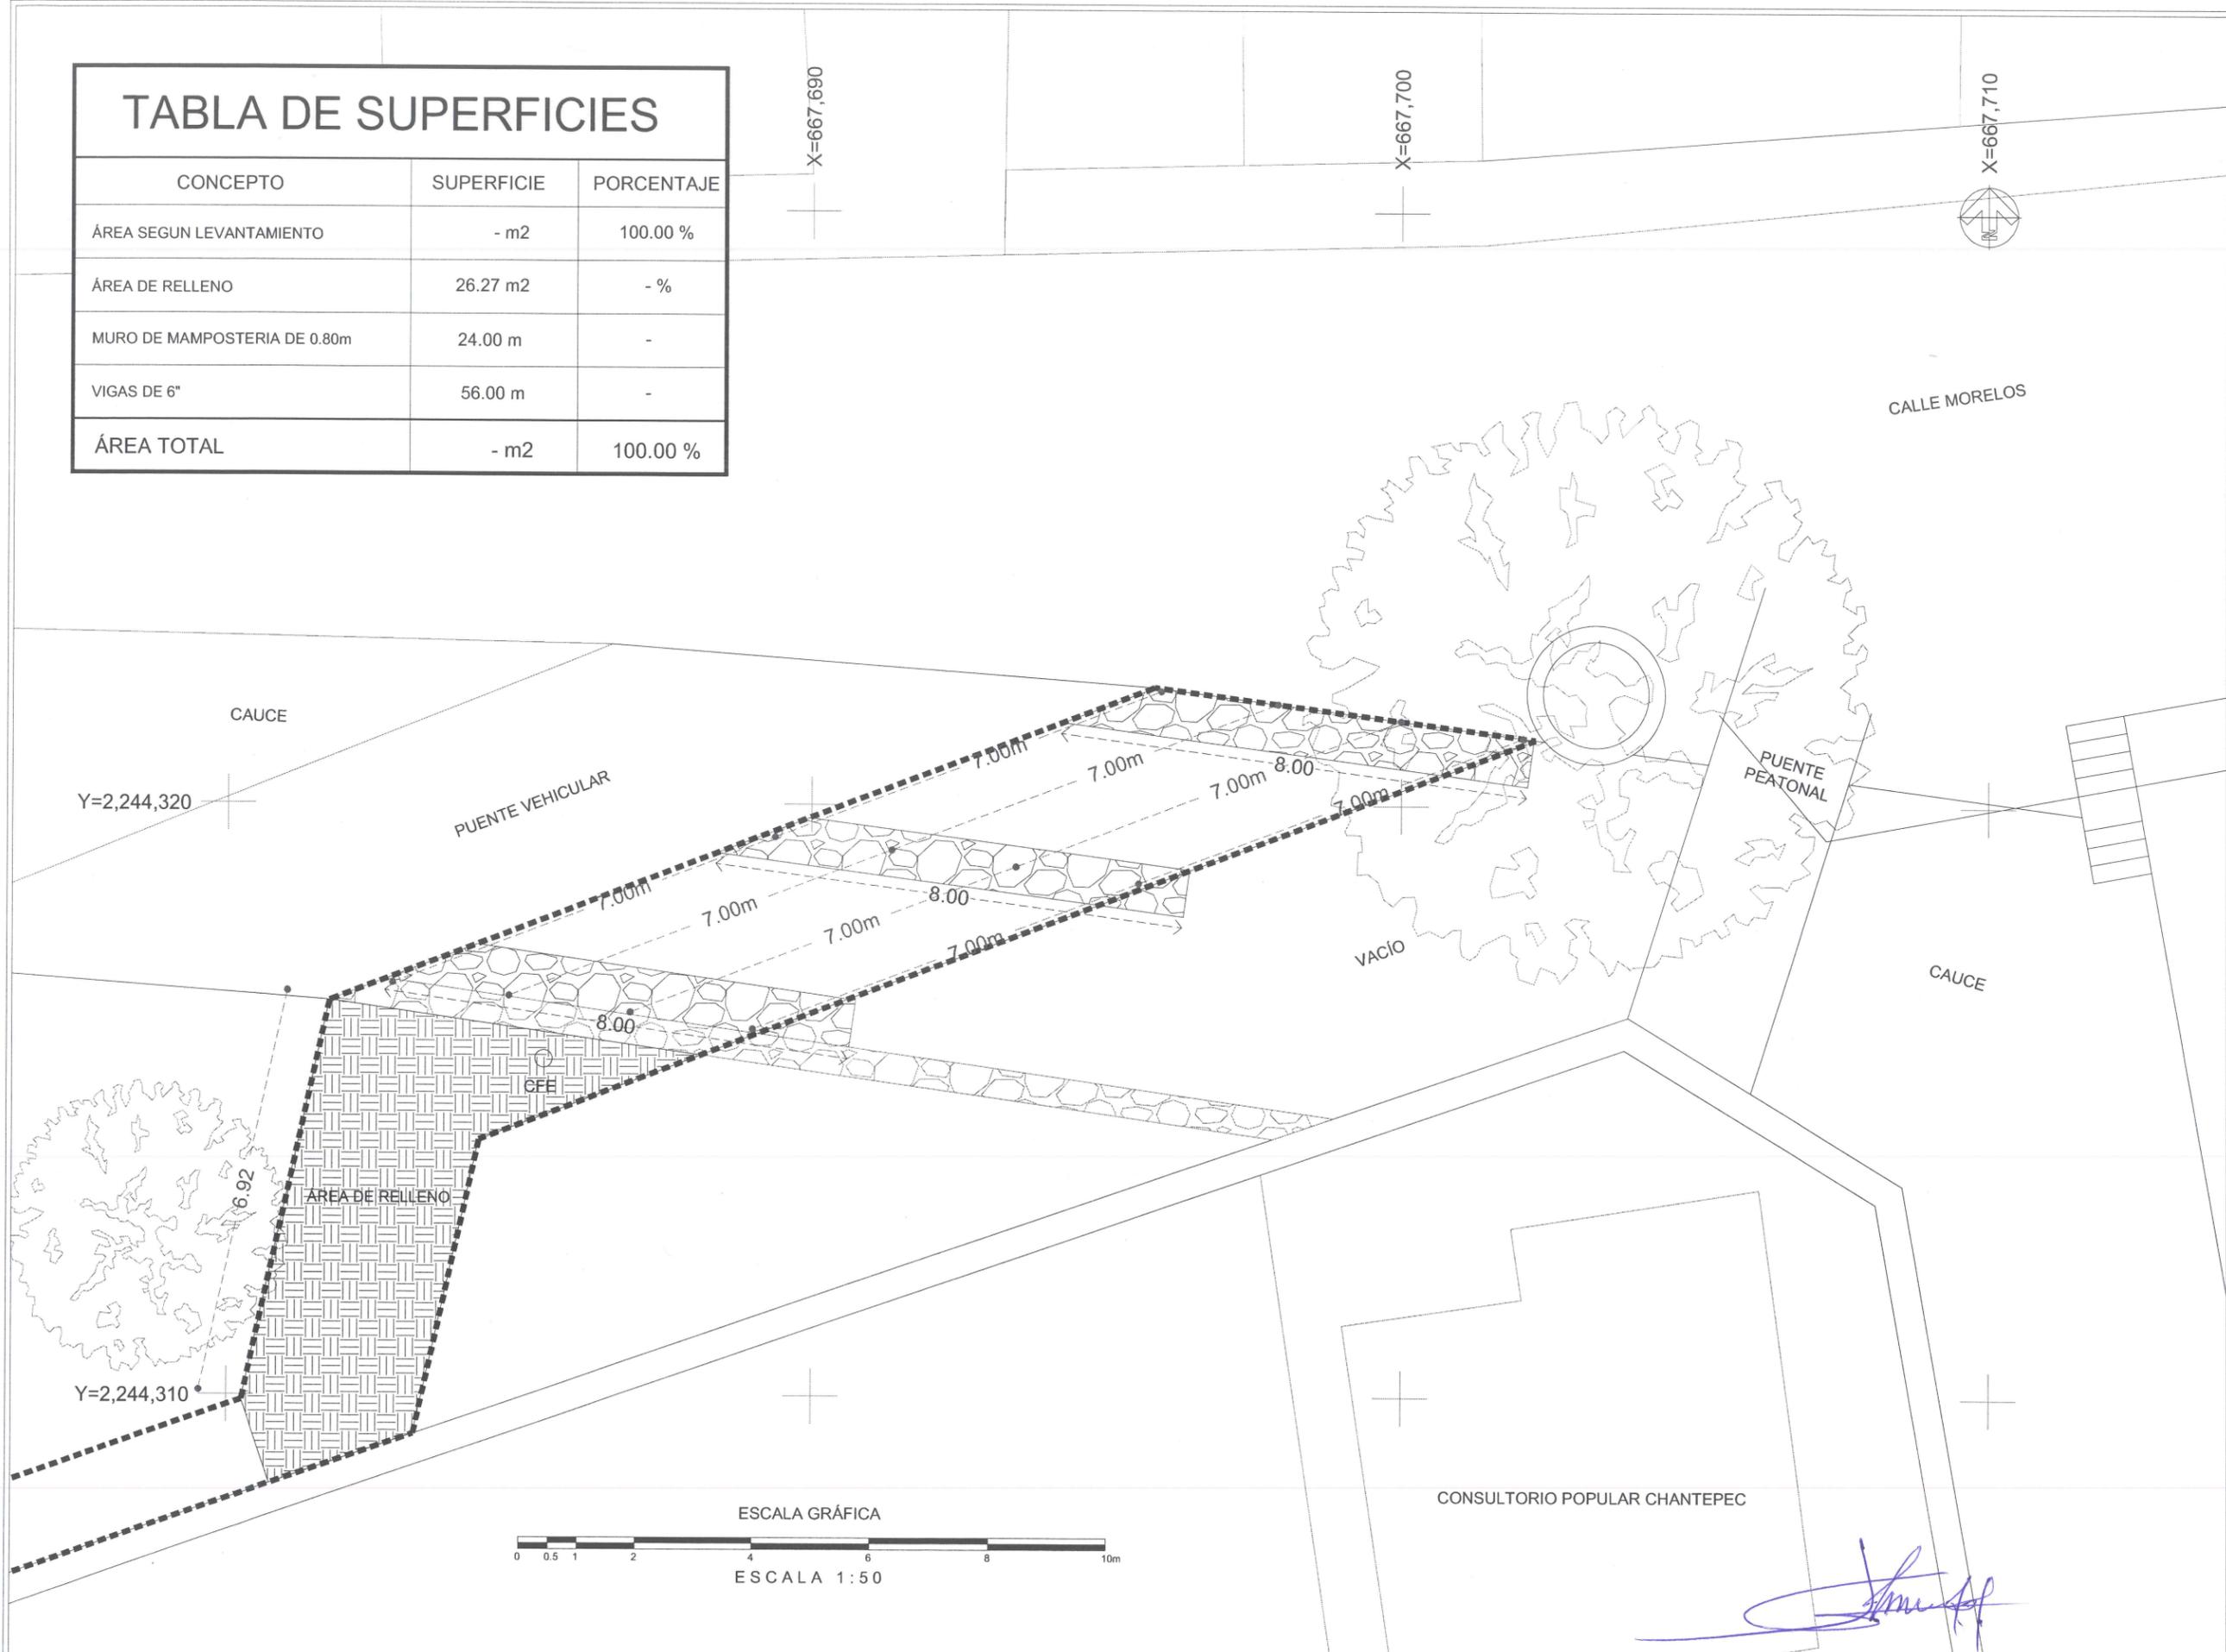


**Jocotepec**  
Gobierno Municipal

H. AYUNTAMIENTO  
CONSTITUCIONAL DE JOCOTEPEC, JAL.  
2018 - 2021

DIRECCIÓN DE OBRAS PÚBLICAS

LEVANTAMIENTO DE ÁREA DE ARROYO EN LA CALLE MORELOS DE LA LOCALIDAD DE CHANTEPEC, EN EL MUNICIPIO DE JOCOTEPEC, JALISCO.

### UBICACIÓN

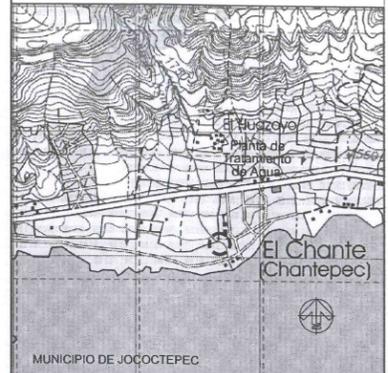

### ÁREA A CONSTRUIR

198.426 m2

PROYECTO  
CONSTRUCCIÓN PLAZOLETA EN LA CALLE MORELOS EN LA LOCALIDAD DE CHANTEPEC, MUNICIPIO DE JOCOTEPEC.

LOCALIDAD  
CHANTEPEC

CONTENIDO  
PROYECTO ESTRUCTURAL

PRESIDENTE MUNICIPAL  
LIC. JOSÉ MIGUEL GÓMEZ LÓPEZ

COORDINADOR DE GESTIÓN INTERNA DE LA CIUDAD  
ING. SERGIO CABRERA

DIRECTOR DE OBRAS PÚBLICAS  
ARQ. JOSÉ ANTONIO CASILLAS MEDINA

TESORERO MUNICIPAL  
L.C.P. FRANCISCO DELGADILLO LIMÓN

SÍNDICO MUNICIPAL  
LIC. JUAN JOSÉ RAMÍREZ CAMPOS

OBRA  
CONSTRUCCIÓN PLAZOLETA EN LA CALLE MORELOS EN LA LOCALIDAD DE CHANTEPEC, MUNICIPIO DE JOCOTEPEC.

ESCALA 1:50


FECHA  
FEBRERO DEL 2019

L-7

CALLE HIDALGO SUR, No. 187C, COL. CENTRO C.P. 45800  
TELÉFONO: (01 387) 7632470 EXT.114

DIBUJO ARQ. ERC REVISÓ ARQ. FSS AUTORIZÓ ING. JMGE

RUTA DE ARCHIVO  
PLAZOLETA EN CALLE MORELOS.dwg

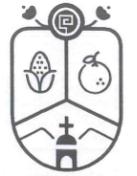


**Jocotepec**  
Gobierno Municipal

H. AYUNTAMIENTO  
CONSTITUCIONAL DE JOCOTEPEC, JAL.  
2018 - 2021

DIRECCIÓN DE OBRAS PÚBLICAS

LEVANTAMIENTO DE ÁREA DE ARROYO EN LA CALLE MORELOS DE LA  
LOCALIDAD DE CHANTEPEC, EN EL MUNICIPIO DE JOCOTEPEC, JALISCO.

UBICACIÓN

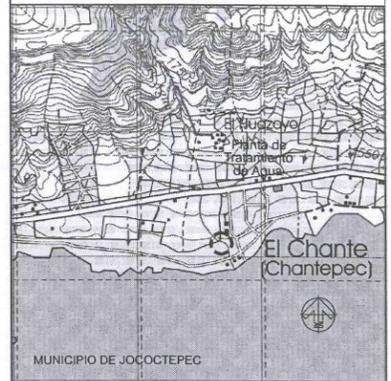

ÁREA A CONSTRUIR

198.426 m2

PROYECTO  
CONSTRUCCIÓN PLAZOLETA EN LA CALLE MORELOS EN  
LA LOCALIDAD DE CHANTEPEC, MUNICIPIO DE  
JOCOTEPEC.

LOCALIDAD  
CHANTEPEC

CONTENIDO  
SECCIONES Y PERFIL LONGITUDINAL DEL  
PROYECTO

PRESIDENTE MUNICIPAL  
LIC. JOSÉ MIGUEL GÓMEZ LÓPEZ  
COORDINADOR DE GESTIÓN INTERNA DE LA CIUDAD  
ING. SERGIO CABRERA

DIRECTOR DE OBRAS PÚBLICAS  
ARQ. JOSÉ ANTONIO CASILLAS MEDINA

TESORERO MUNICIPAL  
L.C.P. FRANCISCO DELGADILLO LIMÓN

SÍNDICO MUNICIPAL  
LIC. JUAN JOSÉ RAMÍREZ CAMPOS

OBRA  
CONSTRUCCIÓN PLAZOLETA EN LA CALLE  
MORELOS EN LA LOCALIDAD DE CHANTEPEC,  
MUNICIPIO DE JOCOTEPEC.

ESCALA 1:100

FECHA  
FEBRERO DEL 2019


L-8

CALLE HIDALGO SUR, No. 187C, COL. CENTRO C.P. 45800  
TELÉFONO: (01 387) 7632470 EXT.114


DIBUJO ARQ. ERC REVISÓ ARQ. FSS AUTORIZÓ ING. JMGE

RUTA DE ARCHIVO  
PLAZOLETA EN CALLE MORELOS.dwg


H. AYUNTAMIENTO

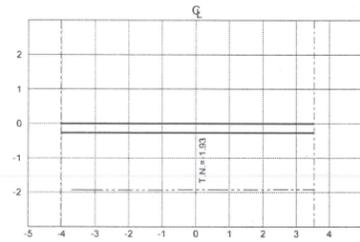


ESTACION 0+020.00  
ESCALA HORIZONTAL 1:100  
ESCALA VERTICAL 1:100

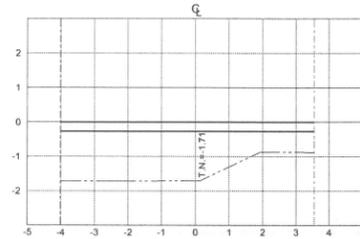


ESTACION 0+015.00  
ESCALA HORIZONTAL 1:100  
ESCALA VERTICAL 1:100

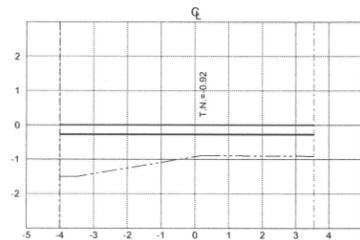


ESTACION 0+010.00  
ESCALA HORIZONTAL 1:100  
ESCALA VERTICAL 1:100

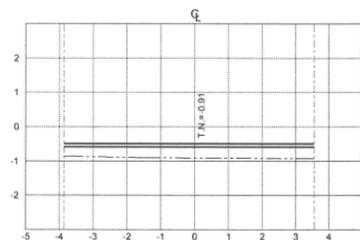


ESTACION 0+005.00  
ESCALA HORIZONTAL 1:100  
ESCALA VERTICAL 1:100

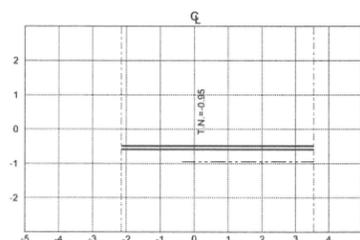

ESTACION 0+000.00  
ESCALA HORIZONTAL 1:100  
ESCALA VERTICAL 1:100

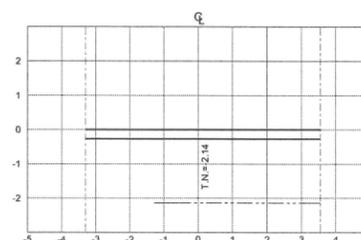

ESTACION 0+025.00  
ESCALA HORIZONTAL 1:100  
ESCALA VERTICAL 1:100

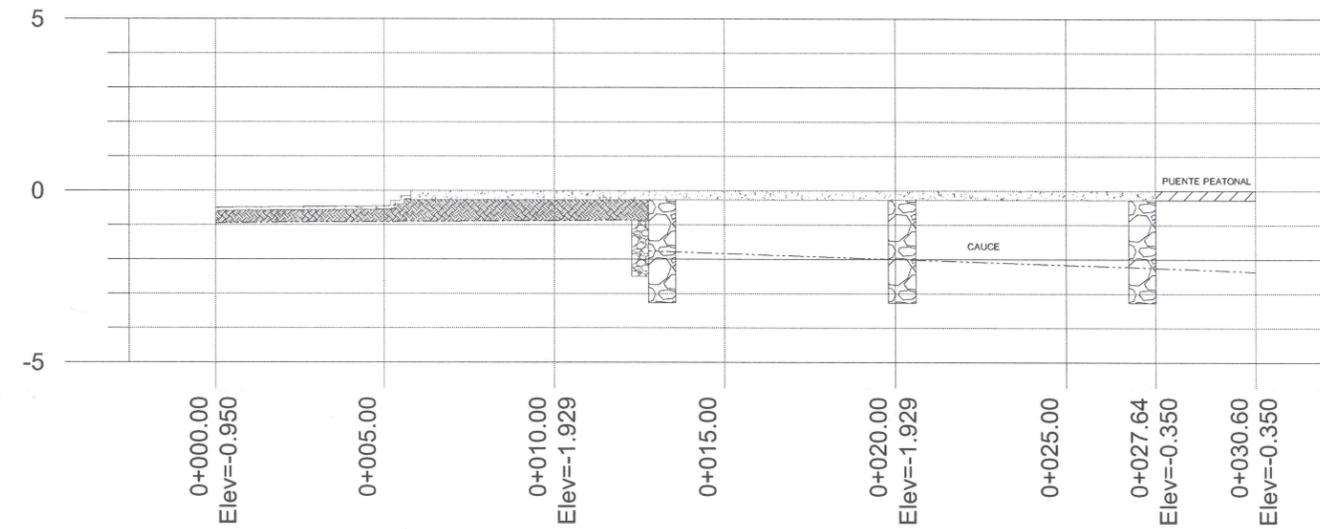

PERFIL LONGITUDINAL PLAZOLETA

ESCALA HORIZONTAL 1:1000  
ESCALA VERTICAL 1:1000




**Jocotepec**

Gobierno Municipal  
H. AYUNTAMIENTO  
CONSTITUCIONAL DE JOCOTEPEC, JAL.  
2018 - 2021

DIRECCIÓN DE OBRAS PÚBLICAS

LEVANTAMIENTO DE ÁREA DE ARROYO EN LA CALLE MORELOS DE LA LOCALIDAD DE CHANTEPEC, EN EL MUNICIPIO DE JOCOTEPEC, JALISCO.

UBICACIÓN

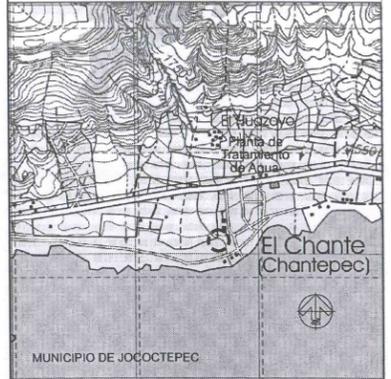

ÁREA A CONSTRUIR

198.426 m2

PROYECTO  
CONSTRUCCIÓN PLAZOLETA EN LA CALLE MORELOS EN LA LOCALIDAD DE CHANTEPEC, MUNICIPIO DE JOCOTEPEC.

LOCALIDAD  
CHANTEPEC

CONTENIDO  
PUNTOS GEOGRÁFICOS Y UTM

PRESIDENTE MUNICIPAL  
LIC. JOSÉ MIGUEL GÓMEZ LÓPEZ

COORDINADOR DE GESTIÓN INTERNA DE LA CIUDAD  
ING. SERGIO CABRERA

DIRECTOR DE OBRAS PÚBLICAS  
ARQ. JOSÉ ANTONIO CASILLAS MEDINA

TESORERO MUNICIPAL  
L.C.P. FRANCISCO DELGADILLO LIMÓN

SINDICO MUNICIPAL  
LIC. JUAN JOSÉ RAMÍREZ CAMPOS

OBRA  
CONSTRUCCIÓN PLAZOLETA EN LA CALLE MORELOS EN LA LOCALIDAD DE CHANTEPEC, MUNICIPIO DE JOCOTEPEC.

ESCALA 1:50

FECHA  
FEBRERO DEL 2019

L-9

CALLE HIDALGO SUR, No. 187C, COL. CENTRO C.P. 45800  
TELÉFONO: (01 387) 7632470 EXT.114

DIBUJO ARQ. ERC REVISÓ ARQ. FSS AUTORIZÓ ING. JMGE

RUTA DE ARCHIVO  
PLAZOLETA EN CALLE MORELOS.dwg

H. AYUNTAMIENTO  
CONSTITUCIONAL DE JOCOTEPEC, JAL.

X=667,680  
Y=2,244,330

X=667,690

X=667,700

X=667,710

ESCALA GRÁFICA



ESCALA 1:50

0+027.64		TERMINO PUNTO No. 2	
X	Y	Dátum	Sistema de coordenadas
667,705.2139	2,244,320.6654	ITRF92	Universal Transversa de Mercator (Zona: 13)
LATITUD	LONGITUD	Dátum	Sistema de coordenadas
20.2894	-103.3940	ITRF92	Geográficas con notación decimal
20°17'21.79594" N	103°23'38.34610" W	ITRF92	Geográficas con notación sexagesimal

CAUCE

Y=2,244,320

PUENTE VEHICULAR

VACÍO

PUENTE PEATONAL

CAUCE

CFE

Y=2,244,310

CONSULTORIO POPULAR CHANTEPEC

0+000.00		INICIO PUNTO No. 1	
X	Y	Dátum	Sistema de coordenadas
667,679.0707	2,244,311.6838	ITRF92	Universal Transversa de Mercator (Zona: 13)
LATITUD	LONGITUD	Dátum	Sistema de coordenadas
20.2893	-103.3942	ITRF92	Geográficas con notación decimal




# Jocotepec

Gobierno Municipal  
H. AYUNTAMIENTO  
CONSTITUCIONAL DE JOCOTEPEC, JAL.  
2018 - 2021  
DIRECCIÓN DE OBRAS PÚBLICAS

LEVANTAMIENTO DE ÁREA DE ARROYO EN LA CALLE MORELOS DE LA LOCALIDAD DE CHANTEPEC, EN EL MUNICIPIO DE JOCOTEPEC, JALISCO.

## UBICACIÓN

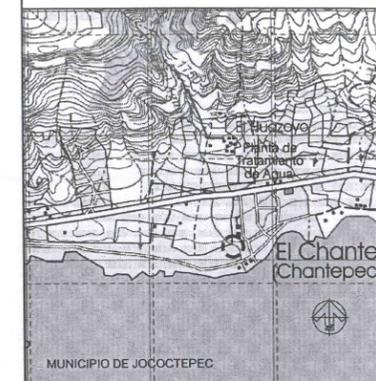

## ÁREA A CONSTRUIR

198.426 m<sup>2</sup>

## PROYECTO

CONSTRUCCIÓN PLAZOLETA EN LA CALLE MORELOS EN LA LOCALIDAD DE CHANTEPEC, MUNICIPIO DE JOCOTEPEC.

## LOCALIDAD

CHANTEPEC

## CONTENIDO

LOCALIZACIÓN EN GOOGLE

## PRESIDENTE MUNICIPAL

LIC. JOSÉ MIGUEL GÓMEZ LÓPEZ

## COORDINADOR DE GESTIÓN INTERNA DE LA CIUDAD

ING. SERGIO CABRERA

## DIRECTOR DE OBRAS PÚBLICAS

ARQ. JOSÉ ANTONIO CASILLAS MEDINA

## TESORERO MUNICIPAL

L.C.P. FRANCISCO DELGADILLO LIMÓN

## SÍNDICO MUNICIPAL

LIC. JUAN JOSÉ RAMÍREZ CAMPOS

## OBRA

CONSTRUCCIÓN PLAZOLETA EN LA CALLE MORELOS EN LA LOCALIDAD DE CHANTEPEC, MUNICIPIO DE JOCOTEPEC.

ESCALA 1:50

## FECHA

FEBRERO DEL 2019

L-10

CALLE HIDALGO SUR, No. 187C, COL. CENTRO C.P. 45800  
TELÉFONO: (01 387) 7632470 EXT.114

DIBUJO ARQ. ERC REVISÓ ARQ. FSS AUTORIZÓ ING. JMGE

RUTA DE ARCHIVO  
PLAZOLETA EN CALLE MORELOS.dwg

H. AYUNTAMIENTO  
CONSTITUCIONAL DE JOCOTEPEC, JALISCO

Google Earth

© 2018 Google  
© 2018 INEGI