

CROQUIS DE LOCALIZACIÓN GEOGRÁFICA



CROQUIS DE LOCALIZACIÓN REGIONAL



SAN JUAN COSALÁ
MUNICIPIO DE JOCOTEPEC




Jocotepec

Gobierno Municipal
H. AYUNTAMIENTO
CONSTITUCIONAL DE JOCOTEPEC, JAL.
2018 - 2021
DIRECCIÓN DE OBRAS PÚBLICAS

LEVANTAMIENTO DE ÁREA DE ARROYO DE LA CALLE PRIV. GPE. VICTORIA, DESDE C. GPE. VICTORIA A CERRADA, EN LA SAN JUAN COSALÁ, DEL MUNICIPIO DE JOCOTEPEC, JALISCO.

L-1

UBICACIÓN

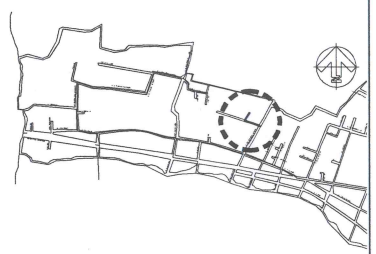

SAN JUAN COSALÁ

ÁREA A CONSTRUIR

105.00 m

PROYECTO
CONSTRUCCIÓN DE RED DE DRENAJE SANITARIO EN CALLE PRIVADA GUADALUPE VICTORIA A CERRADA

LOCALIDAD

SAN JUAN COSALÁ

CONTENIDO

MACROLOCALIZACIÓN

PRESIDENTE MUNICIPAL
LIC. JOSÉ MIGUEL GÓMEZ LÓPEZ
COORDINADOR DE GESTIÓN INTERNA DE LA CIUDAD
ING. SERGIO CABRERA
DIRECTOR DE OBRAS PÚBLICAS
ING. JUAN MANUEL GARCÍA ESCOTO
TESORERO MUNICIPAL
L.C.P. FRANCISCO DELGADILLO LIMÓN
SÍNDICO MUNICIPAL
LIC. JUAN JOSÉ RAMÍREZ CAMPOS

OBRA
CONSTRUCCIÓN DE RED DE DRENAJE SANITARIO EN CALLE PRIVADA GUADALUPE VICTORIA A CERRADA

SIN ESCALA

PLANO

FECHA:

AGOSTO DE 2019

L-1

CALLE HIDALGO SUR, No. 187 COL. CENTRO C.P. 45806
TELÉFONO: (01 387) 7830464

DIBUJO:

ARO. CAJ

REVISÓ:

ARO. FSS

RUTA DE ARCHIVO:

CALLE PRIV. GPE. VICTORIA DRENAJE.org


H. AYUNTAMIENTO DE JOCOTEPEC, JAL.
2018 - 2021



H. AYUNTAMIENTO
CONSTITUCIONAL DE JOCOCTEPEC, JAL.
2018 - 2021
DIRECCIÓN DE OBRAS PÚBLICAS

L-2

H. AYUNTAMIENTO DE JOCOTEPEC, JAL.
2018 - 2021

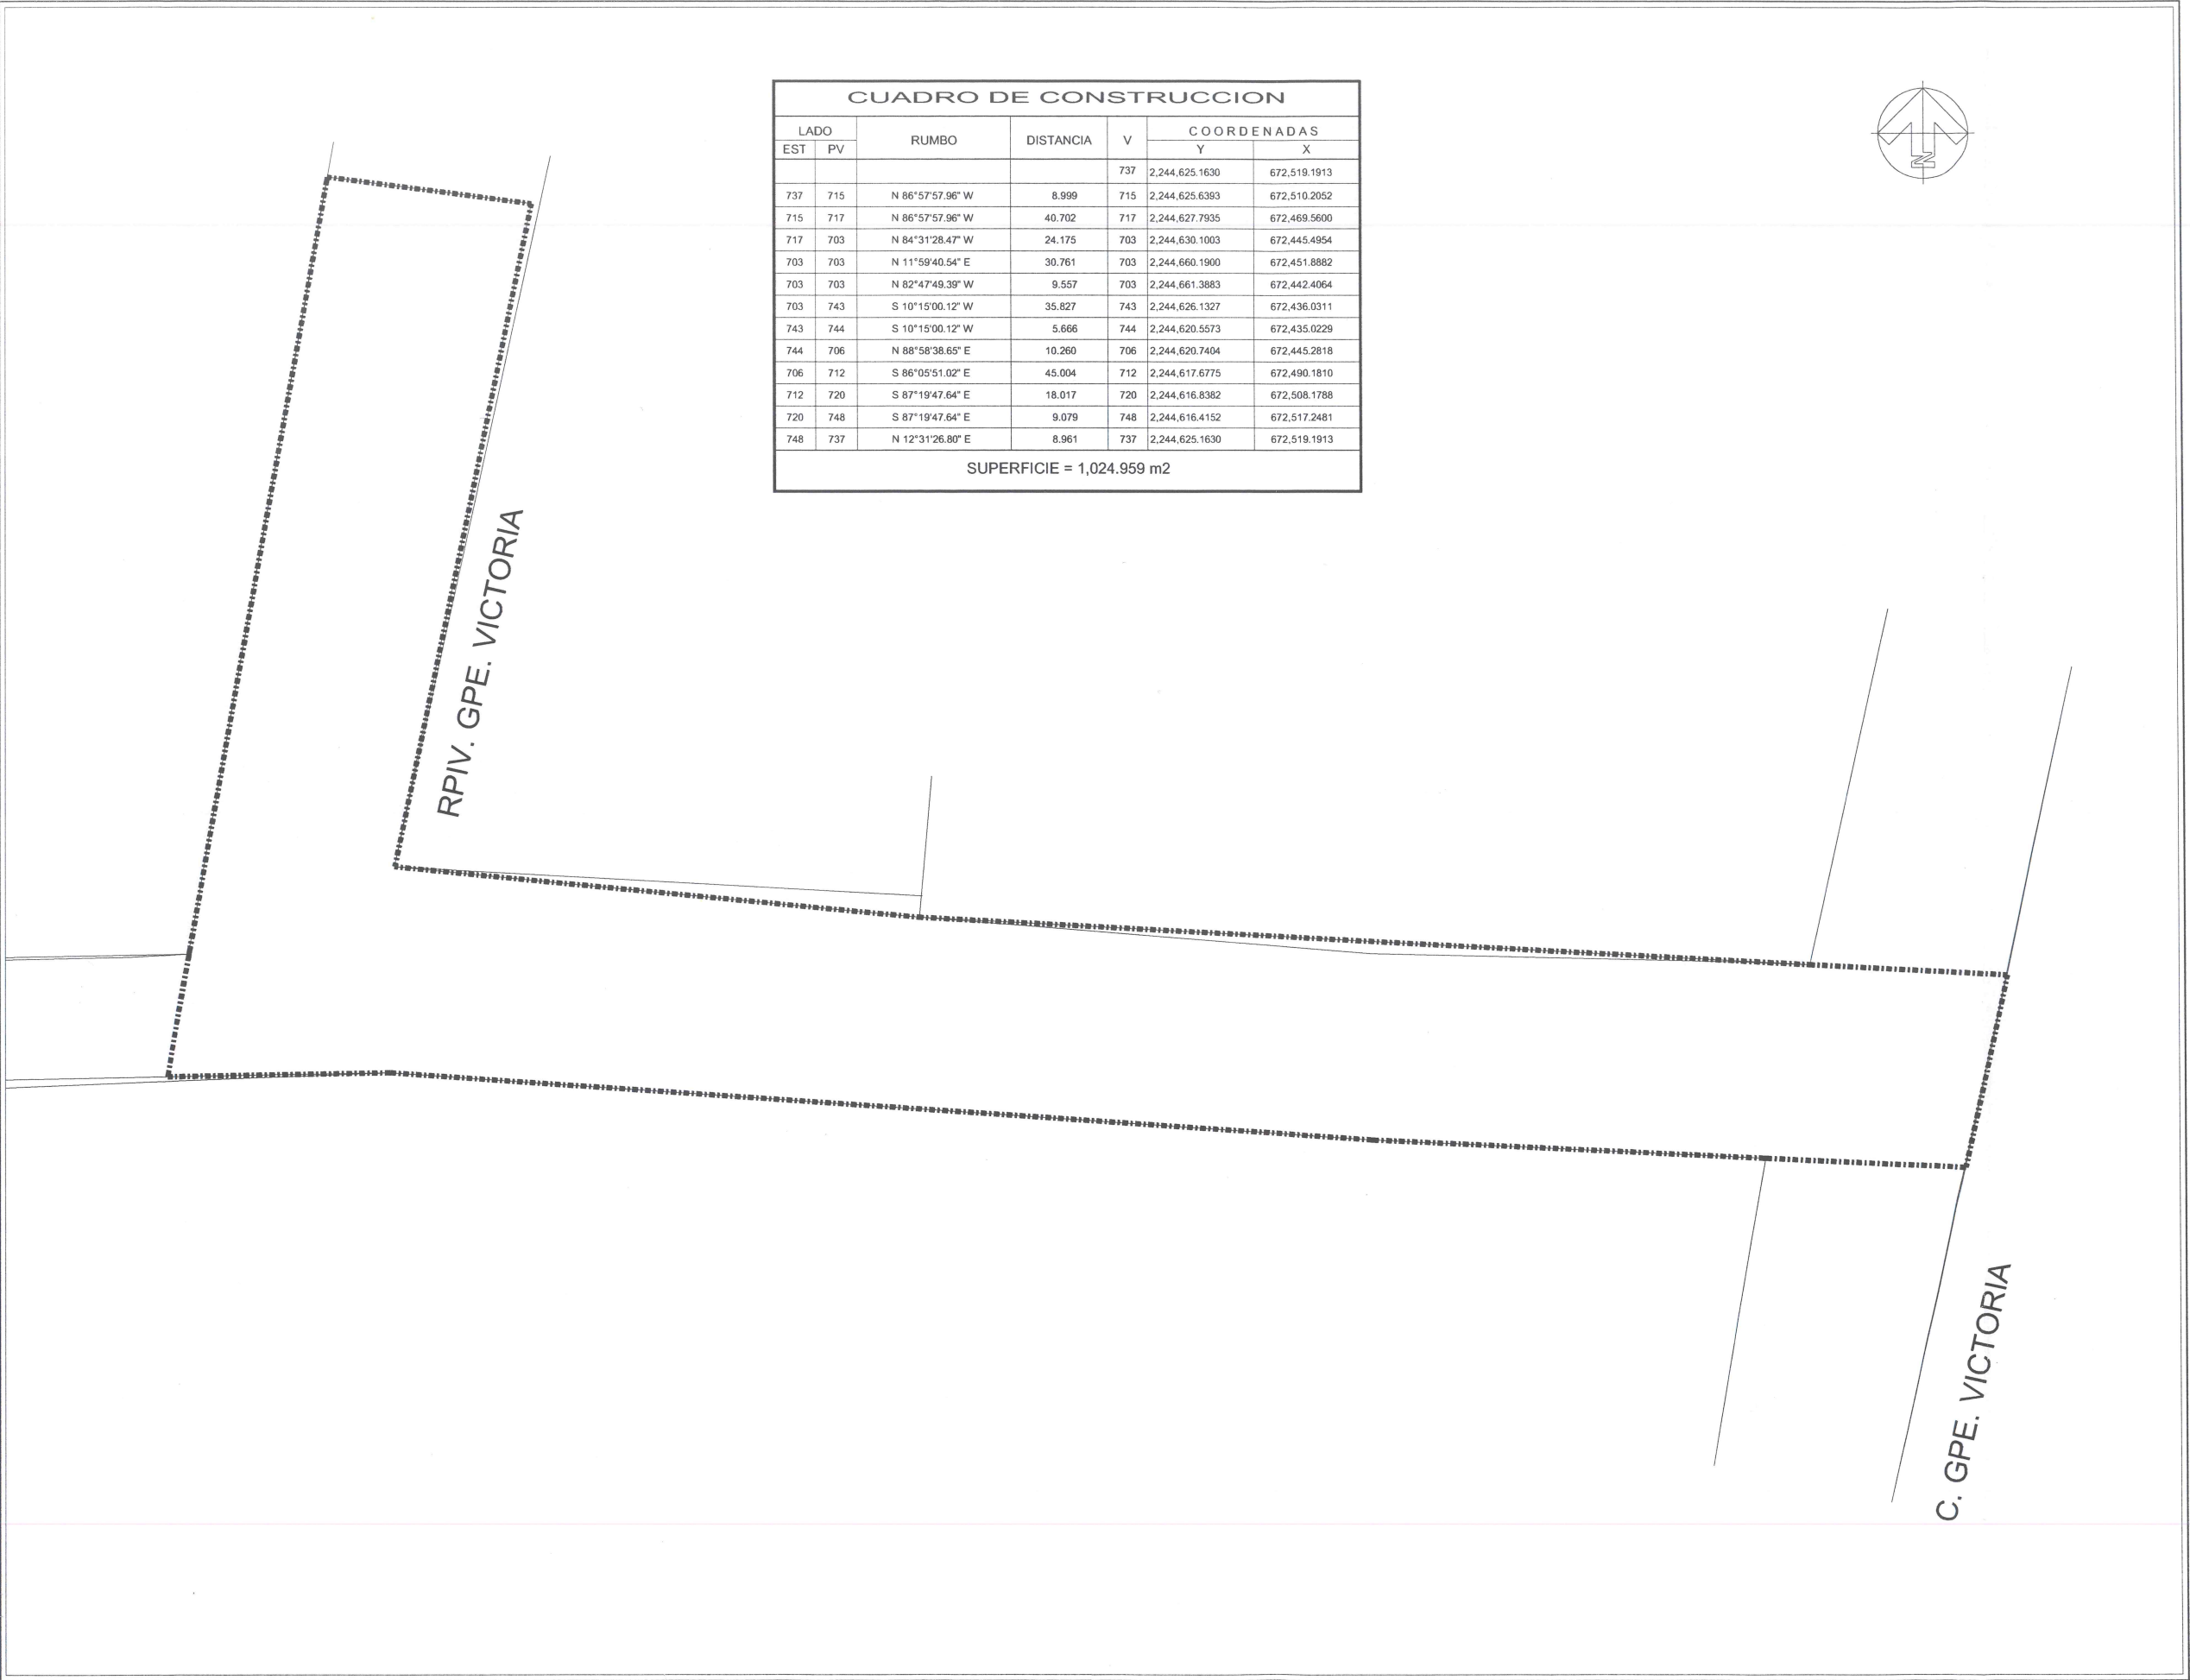

CUADRO DE CONSTRUCCION						
LADO		RUMBO	DISTANCIA	V	COORDENADAS	
EST	PV				Y	X
				737	2,244,625.1630	672,519.1913
737	715	N 86°57'57.96" W	8.999	715	2,244,625.6393	672,510.2052
715	717	N 86°57'57.96" W	40.702	717	2,244,627.7935	672,469.5600
717	703	N 84°31'28.47" W	24.175	703	2,244,630.1003	672,445.4954
703	703	N 11°59'40.54" E	30.761	703	2,244,660.1900	672,451.8882
703	703	N 82°47'49.39" W	9.557	703	2,244,661.3883	672,442.4064
703	743	S 10°15'00.12" W	35.827	743	2,244,626.1327	672,436.0311
743	744	S 10°15'00.12" W	5.666	744	2,244,620.5573	672,435.0229
744	706	N 88°58'38.65" E	10.260	706	2,244,620.7404	672,445.2818
706	712	S 86°05'51.02" E	45.004	712	2,244,617.6775	672,490.1810
712	720	S 87°19'47.64" E	18.017	720	2,244,616.8382	672,508.1788
720	748	S 87°19'47.64" E	9.079	748	2,244,616.4152	672,517.2481
748	737	N 12°31'26.80" E	8.961	737	2,244,625.1630	672,519.1913
SUPERFICIE = 1,024.959 m2						

Jocotepec

Gobierno Municipal

H. AYUNTAMIENTO

CONSTITUCIONAL DE JOCOTEPEC, JAL.

2018 - 2021

DIRECCIÓN DE OBRAS PÚBLICAS

LEVANTAMIENTO DE ÁREA DE ARROYO DE LA CALLE PRIV. GPE. VICTORIA, DESDE C. GPE. VICTORIA A CERRADA, EN LA SAN JUAN COSALÁ, DEL MUNICIPIO DE JOCOTEPEC, JALISCO.

L-3

UBICACIÓN

SAN JUAN COSALÁ

ÁREA A CONSTRUIR

105.00 m

PROYECTO

CONSTRUCCIÓN DE RED DE DRENAJE SANITARIO EN CALLE PRIVADA GUADALUPE VICTORIA A CERRADA

LOCALIDAD

SAN JUAN COSALÁ

CONTENIDO

LEVANTAMIENTO TOPOGRÁFICO

PRESIDENTE MUNICIPAL

LIC. JOSÉ MIGUEL GÓMEZ LÓPEZ

COORDINADOR DE GESTIÓN INTERNA DE LA CIUDAD

ING. SERGIO CABRERA

DIRECTOR DE OBRAS PÚBLICAS

ING. JUAN MANUEL GARCÍA ESCOTO

TESORERO MUNICIPAL

L.C.P. FRANCISCO DELGADILLO LIMÓN

SÍNDICO MUNICIPAL

LIC. JUAN JOSÉ RAMÍREZ CAMPOS

OBRA

CONSTRUCCIÓN DE RED DE DRENAJE SANITARIO EN CALLE PRIVADA GUADALUPE VICTORIA A CERRADA

OBRAS PÚBLICAS

SIN ESCALA

PLANO:

L-3

FECHA:

AGOSTO DE 2019

CALLE HIDALGO SUR, No. 187 COL. CENTRO C.P. 45800

TELÉFONO: (01 387) 7630484

DIBUJO:

ARO. CAJ

REVISÓ:


ARO. FSS

RUTA DE ARCHIVO

CALLE PRIV. GPE. VICTORIA DRENAJE.dwg

H. AYUNTAMIENTO DE JOCOTEPEC, JAL.

2018 - 2021

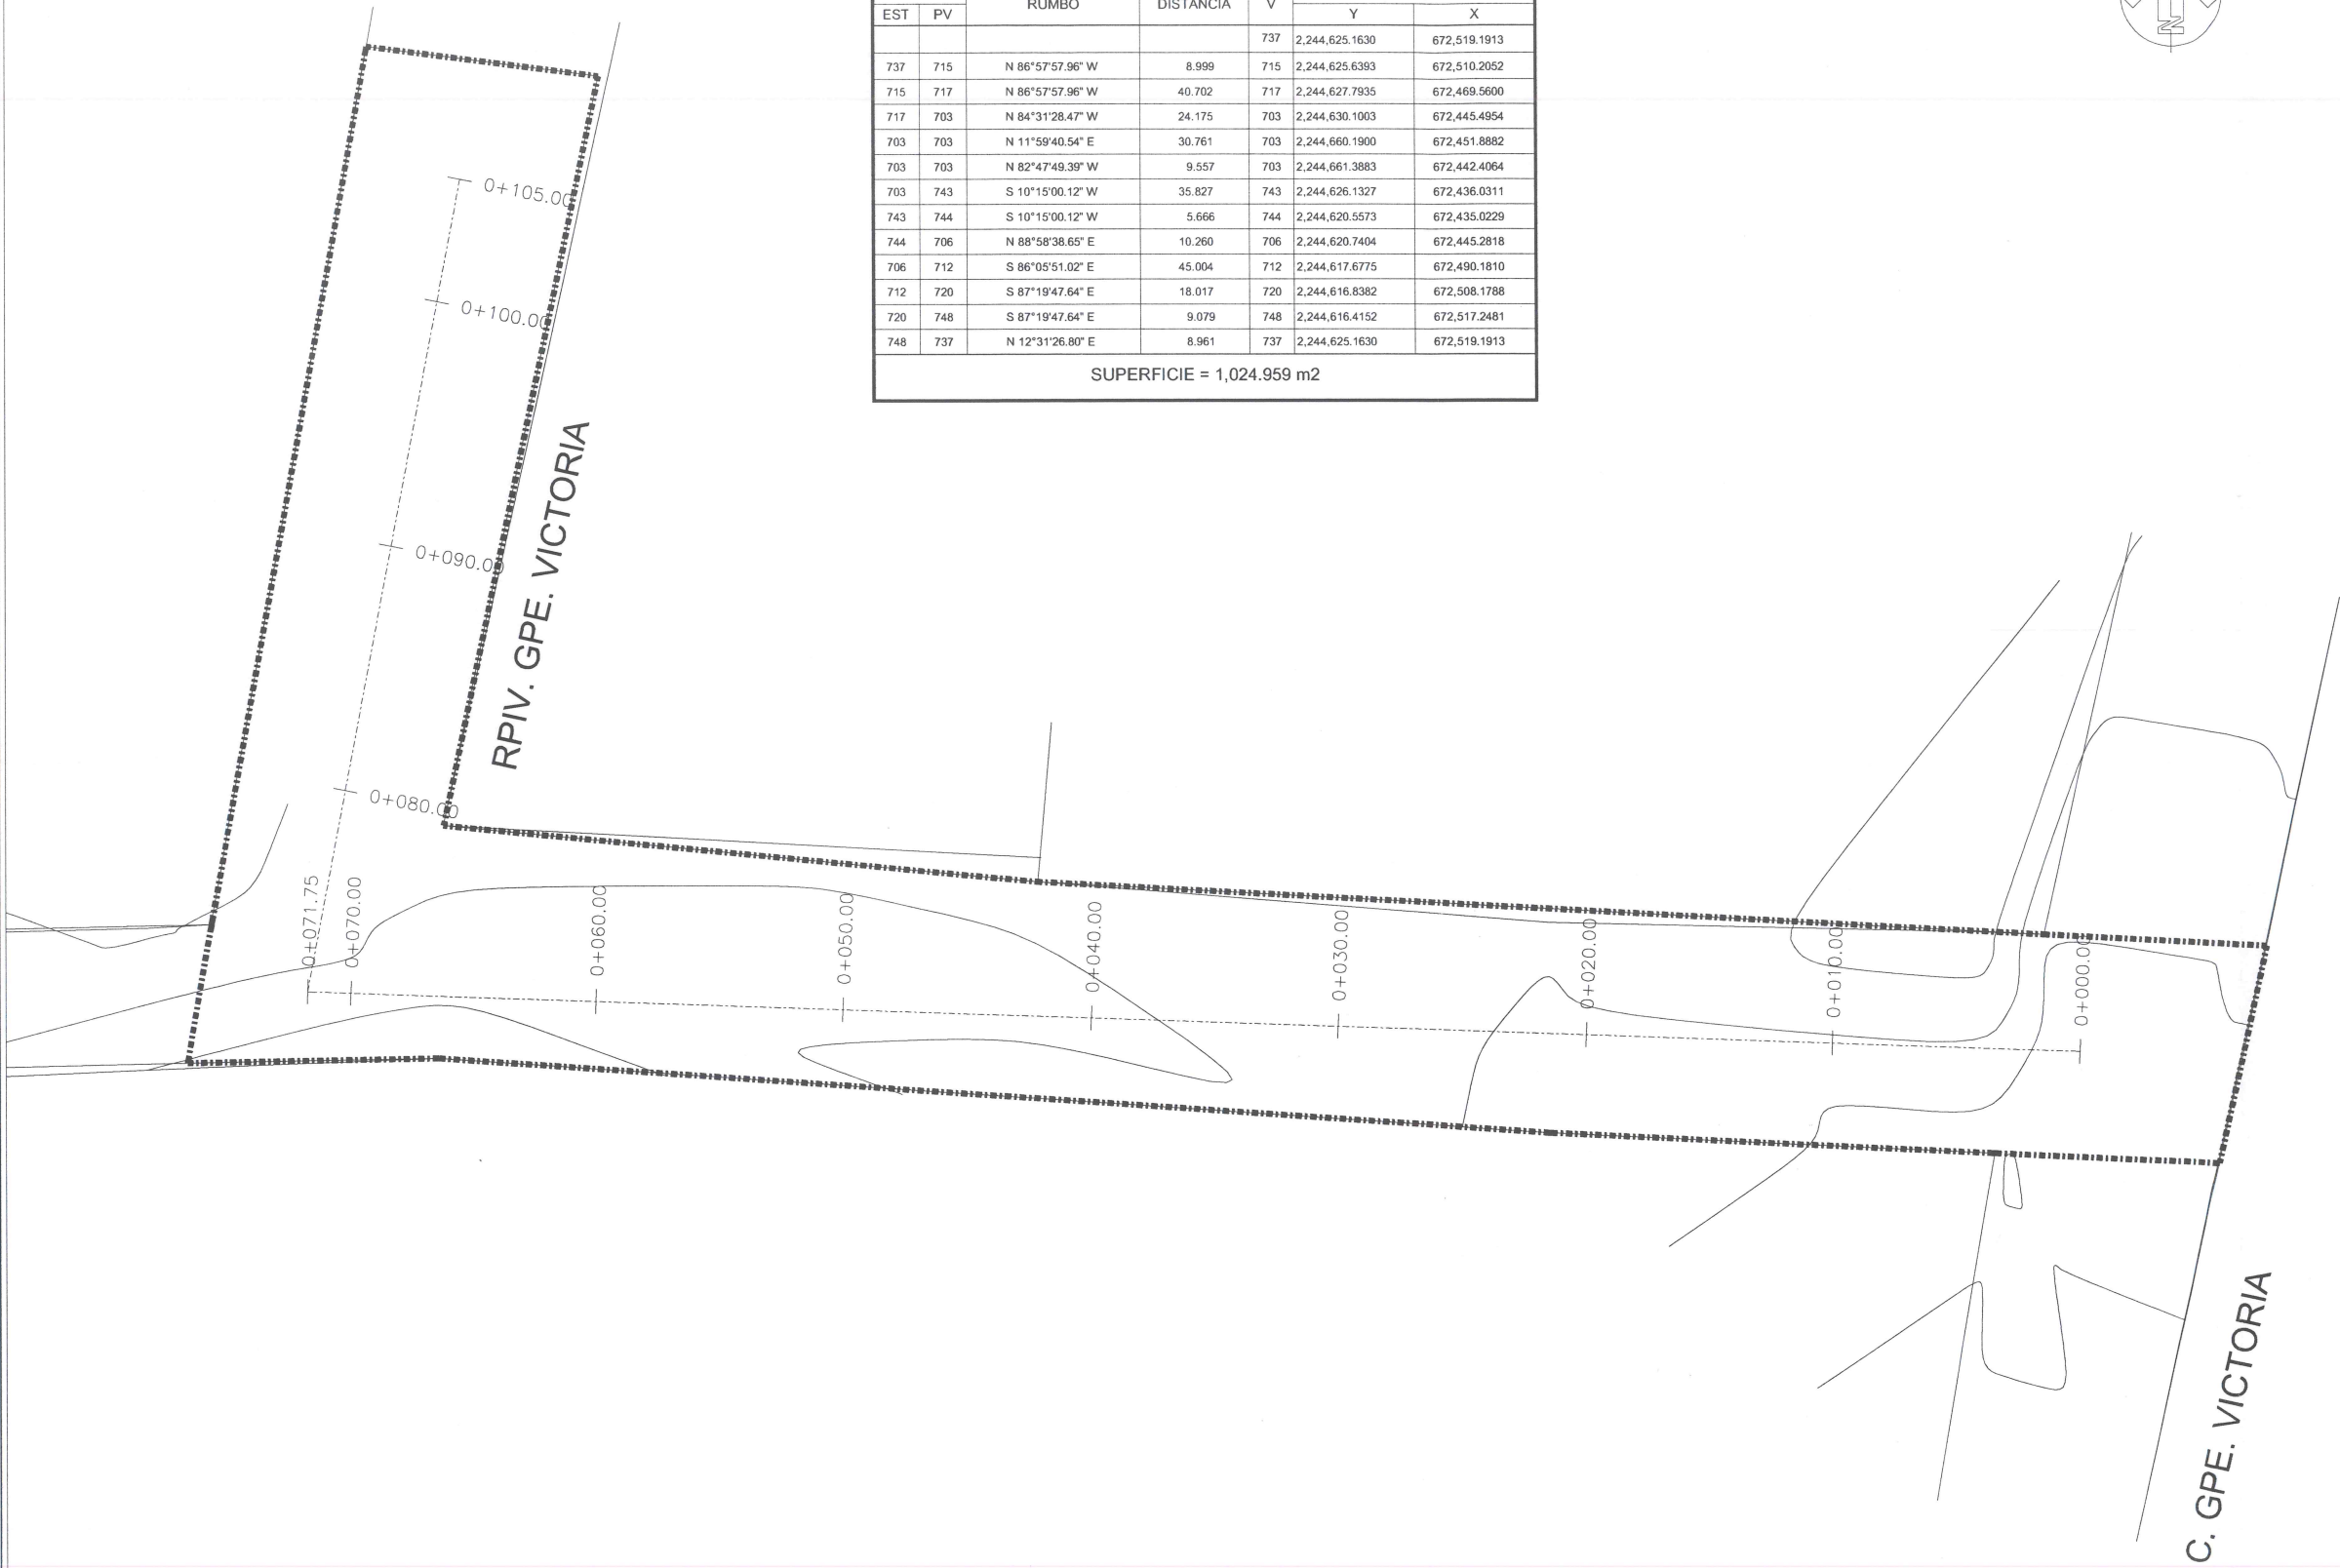

CUADRO DE CONSTRUCCION						
LADO		RUMBO	DISTANCIA	V	COORDENADAS	
EST	PV				Y	X
				737	2,244,625.1630	672,519.1913
737	715	N 86°57'57.96" W	8.999	715	2,244,625.6393	672,510.2052
715	717	N 86°57'57.96" W	40.702	717	2,244,627.7935	672,469.5600
717	703	N 84°31'28.47" W	24.175	703	2,244,630.1003	672,445.4954
703	703	N 11°59'40.54" E	30.761	703	2,244,660.1900	672,451.8882
703	703	N 82°47'49.39" W	9.557	703	2,244,661.3883	672,442.4064
703	743	S 10°15'00.12" W	35.827	743	2,244,626.1327	672,436.0311
743	744	S 10°15'00.12" W	5.666	744	2,244,620.5573	672,435.0229
744	706	N 88°58'38.65" E	10.260	706	2,244,620.7404	672,445.2818
706	712	S 86°05'51.02" E	45.004	712	2,244,617.6775	672,490.1810
712	720	S 87°19'47.64" E	18.017	720	2,244,616.8382	672,508.1788
720	748	S 87°19'47.64" E	9.079	748	2,244,616.4152	672,517.2481
748	737	N 12°31'26.80" E	8.961	737	2,244,625.1630	672,519.1913
SUPERFICIE = 1,024.959 m2						




Jocotepec
Gobierno Municipal
H. AYUNTAMIENTO
CONSTITUCIONAL DE JOCOTEPEC, JAL.
2018 - 2021
DIRECCIÓN DE OBRAS PÚBLICAS

LEVANTAMIENTO DE ÁREA DE ARROYO DE LA CALLE PRIV. GPE. VICTORIA, DESDE C. GPE. VICTORIA A CERRADA, EN LA SAN JUAN COSALÁ, DEL MUNICIPIO DE JOCOTEPEC, JALISCO.

L-4

UBICACIÓN

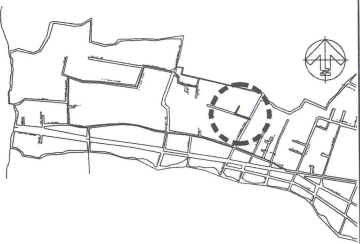

SAN JUAN COSALÁ

ÁREA A CONSTRUIR

105.00 m

PROYECTO
CONSTRUCCIÓN DE RED DE DRENAJE SANITARIO EN CALLE PRIVADA GUADALUPE VICTORIA A CERRADA

LOCALIDAD

SAN JUAN COSALÁ

CONTENIDO

PLANTA DE
CADENAMIENTOS Y
CURVAS DE NIVEL

PRESIDENTE MUNICIPAL
LIC. JOSÉ MIGUEL GÓMEZ LÓPEZ
COORDINADOR DE GESTIÓN INTERNA DE LA CIUDAD
ING. SERGIO CABRERA
DIRECTOR DE OBRAS PÚBLICAS
ING. JUAN MANUEL GARCÍA ESCOTO
TESORERO MUNICIPAL
L.C.P. FRANCISCO DELGADILLO LIMÓN
SINDICO MUNICIPAL
LIC. JUAN JOSÉ RAMÍREZ CAMPOS

OBRA
CONSTRUCCIÓN DE RED DE DRENAJE SANITARIO EN CALLE PRIVADA GUADALUPE VICTORIA A CERRADA

SIN ESCALA

PLANO

L-4

FECHA:
AGOSTO DE 2019


CALLE HIDALGO SUR, No. 187 COL. CENTRO C.P. 45600
TELÉFONO: (01 387) 7630404

DIBUJO:
ARQ. CAJ

REVISÓ:
ARQ. FSS

RUTA DE ARCHIVO:
CALLE PRIV. GPE. VICTORIA DRENAJE.svg

H. AYUNTAMIENTO DE JOCOTEPEC, JAL.
2018 - 2021

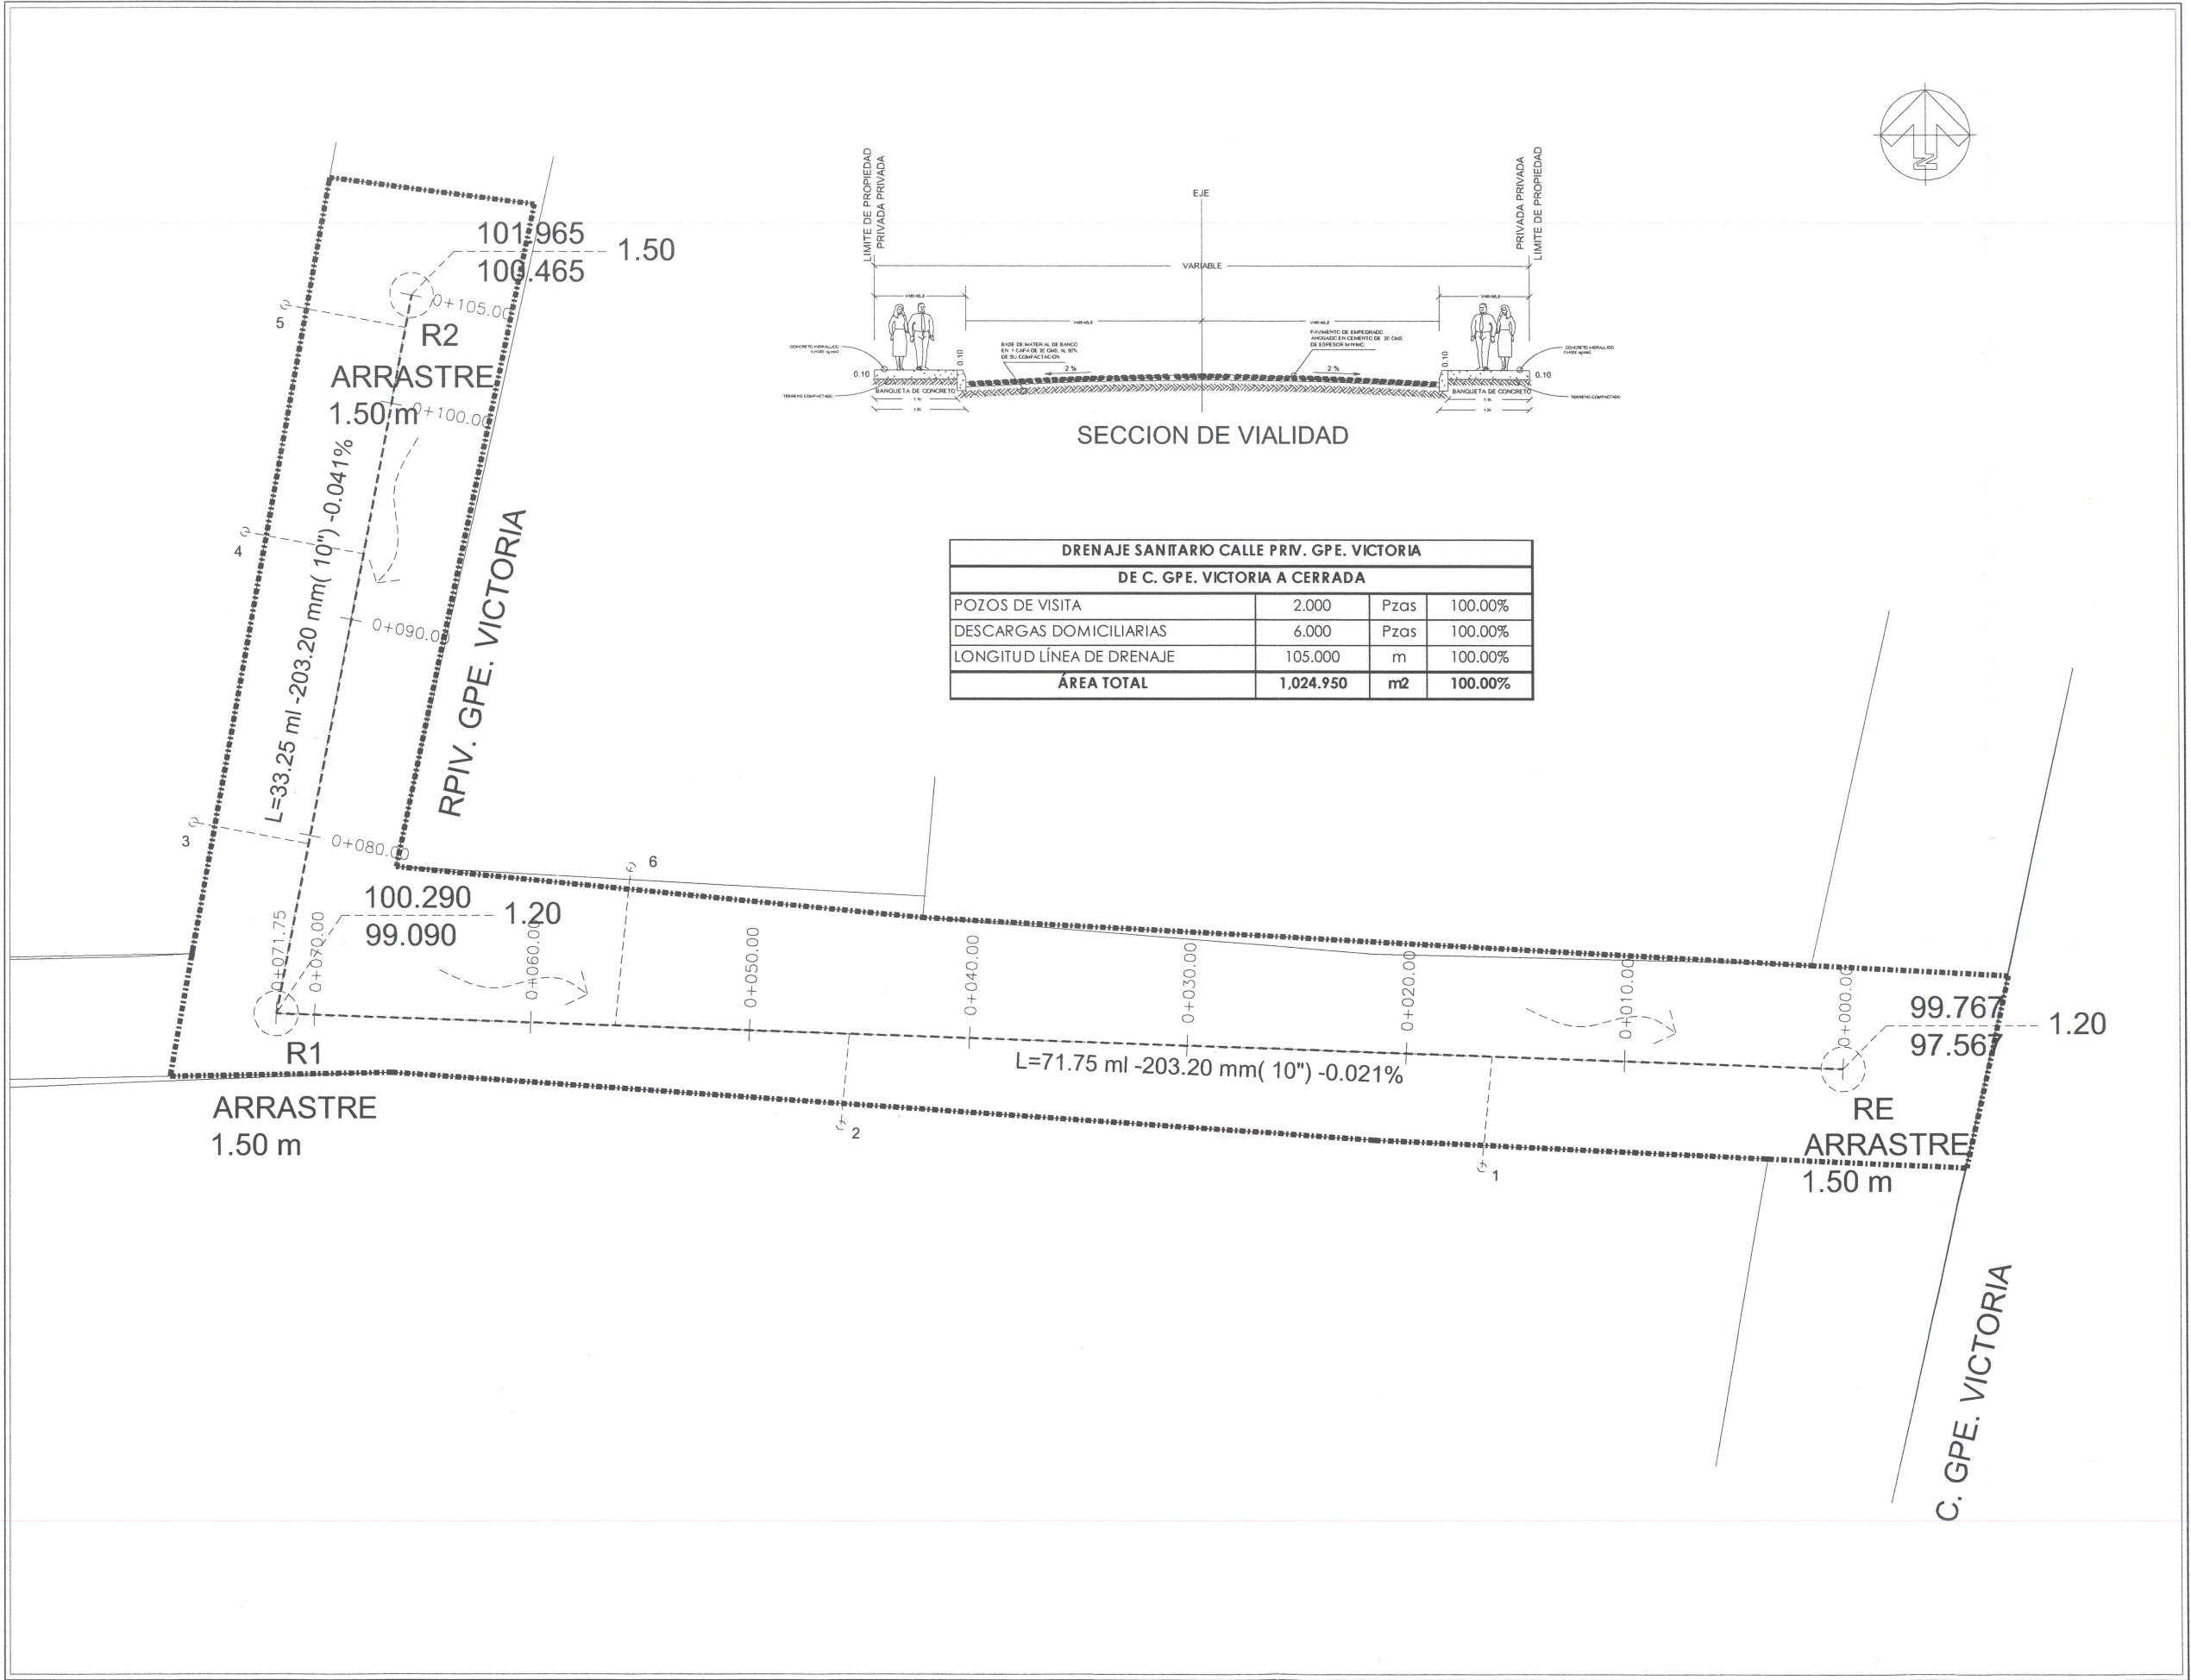

DRENAJE SANITARIO CALLE PRIV. GPE. VICTORIA			
DE C. GPE. VICTORIA A CERRADA			
POZOS DE VISITA	2.000	Pzas	100.00%
DESCARGAS DOMICILIARIAS	6.000	Pzas	100.00%
LONGITUD LÍNEA DE DRENAJE	105.000	m	100.00%
ÁREA TOTAL	1,024.950	m2	100.00%




Jocotepec
Gobierno Municipal
H. AYUNTAMIENTO
CONSTITUCIONAL DE JOCOTEPEC, JAL.
2018 - 2021
DIRECCIÓN DE OBRAS PÚBLICAS

LEVANTAMIENTO DE ÁREA DE ARROYO DE LA CALLE PRIV. GPE. VICTORIA, DESDE C. GPE. VICTORIA A CERRADA, EN LA SAN JUAN COSALÁ, DEL MUNICIPIO DE JOCOTEPEC, JALISCO.

L-5

UBICACIÓN

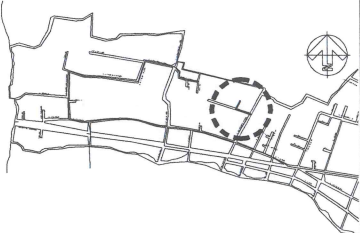

SAN JUAN COSALÁ

ÁREA A CONSTRUIR

105.00 m

PROYECTO
CONSTRUCCIÓN DE RED DE DRENAJE SANITARIO EN CALLE PRIVADA GUADALUPE VICTORIA A CERRADA

LOCALIDAD

SAN JUAN COSALÁ

CONTENIDO

PROYECTO RED DE DRENAJE

PRESIDENTE MUNICIPAL
LIC. JOSÉ MIGUEL GÓMEZ LÓPEZ
COORDINADOR DE GESTIÓN INTERNA DE LA CIUDAD
ING. SERGIO CABRERA
DIRECTOR DE OBRAS PÚBLICAS
ING. JUAN MANUEL GARCÍA ESCOTO
TESORERO MUNICIPAL
L.C.P. FRANCISCO DELGADILLO LIMÓN
SÍNDICO MUNICIPAL
LIC. JUAN JOSÉ RAMÍREZ CAMPOS

OBRA
CONSTRUCCIÓN DE RED DE DRENAJE SANITARIO EN CALLE PRIVADA GUADALUPE VICTORIA A CERRADA

SIN ESCALA

FECHA: AGOSTO DE 2019

PLANO: **L-5**


CALLE HIDALGO SUR, No. 187 COL. CENTRO C.P. 45800
TELÉFONO: (01 387) 7630404

DIBUJO: ARO. CAJ


REVISÓ: ARO. FSS

RUTA DE ARCHIVO
CALLE PRIV. GPE. VICTORIA DRENAJE.ajg


H. AYUNTAMIENTO DE JOCOTEPEC, JAL.
2018 - 2021

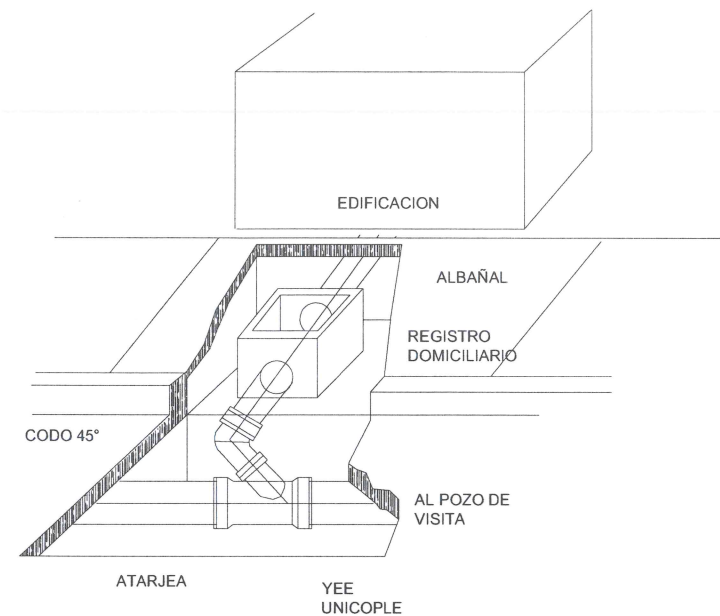


DETALLE DE CONEXIÓN DE ALBAÑAL

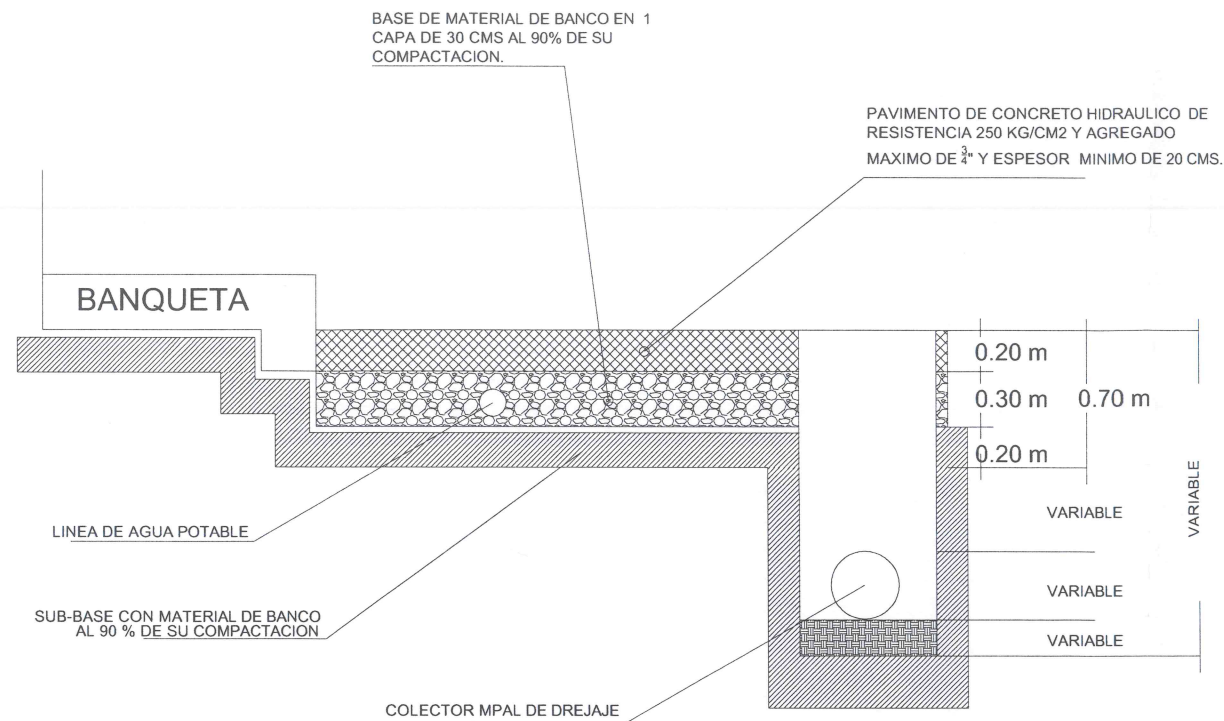

DETALLE CONSTRUCTIVO

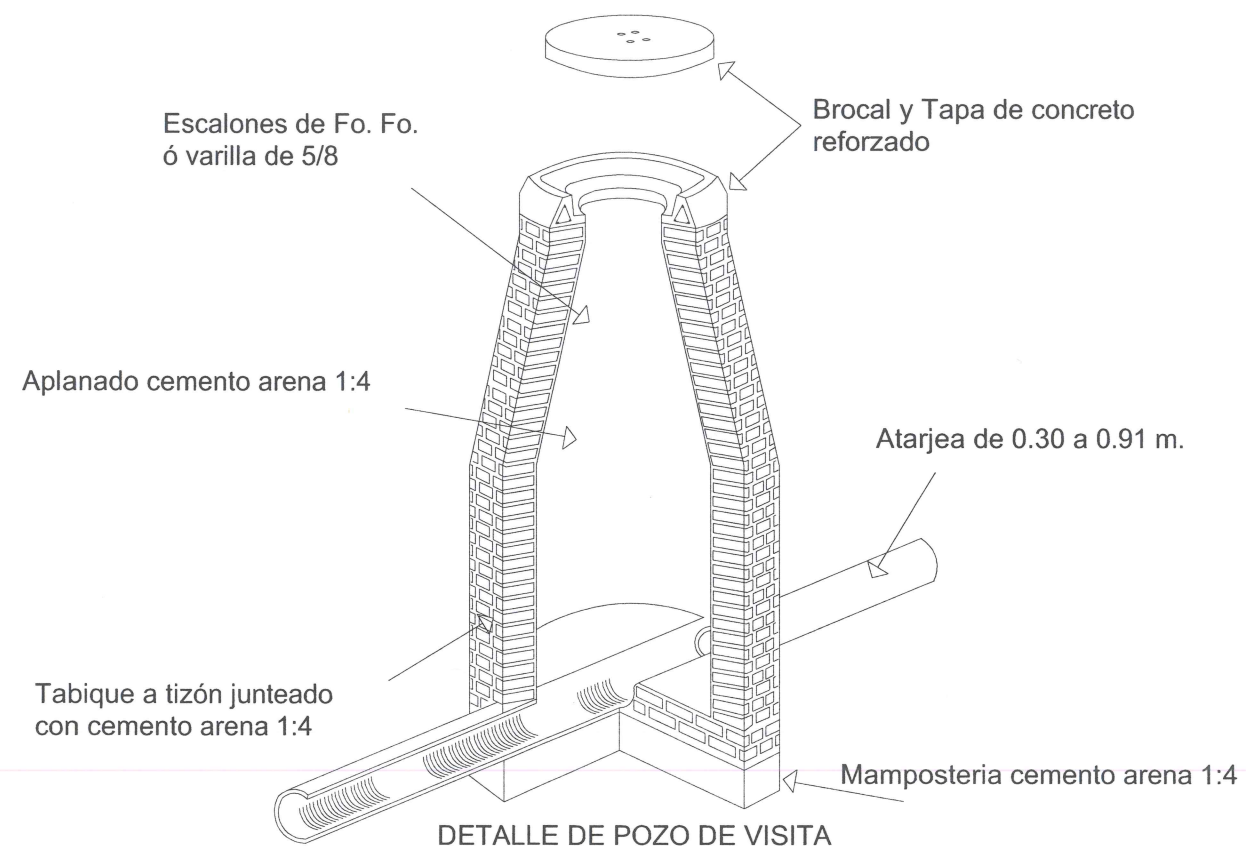

SECCION DE POZO DE VISITA

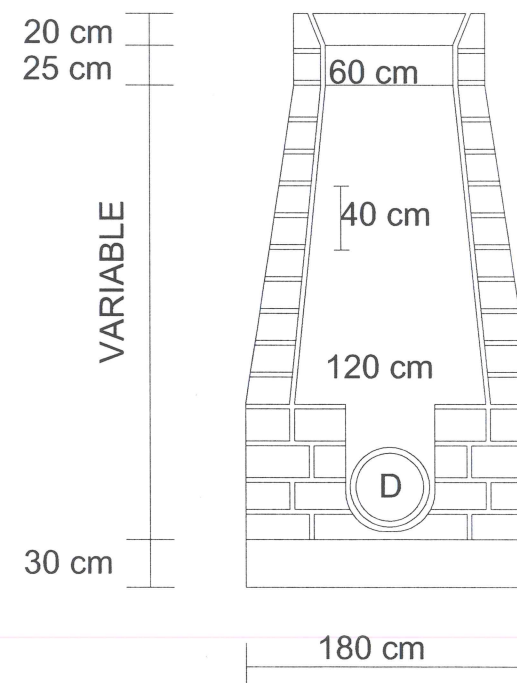


Jocotepec
Gobierno Municipal

H. AYUNTAMIENTO
CONSTITUCIONAL DE JOCOCTEPEC, JAL.
2018 - 2021
DIRECCIÓN DE OBRAS PÚBLICAS

LEVANTAMIENTO DE ÁREA DE ARROYO DE LA
CALLE PRIV. GPE. VICTORIA, DESDE C. GPE.
VICTORIA A CERRADA, EN LA SAN JUAN COSALÁ,
DEL MUNICIPIO DE JOCOCTEPEC, JALISCO.

L-6

UBICACIÓN

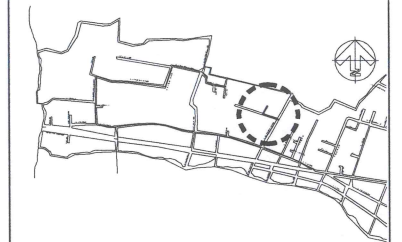

SAN JUAN COSALÁ

ÁREA A CONSTRUIR

105.00 m

PROYECTO
CONSTRUCCIÓN DE RED DE DRENAJE SANITARIO EN CALLE
PRIVADA GUADALUPE VICTORIA A CERRADA

LOCALIDAD

SAN JUAN COSALÁ

CONTENIDO

DETALLES
CONSTRUCTIVOS

PRESIDENTE MUNICIPAL
LIC. JOSÉ MIGUEL GÓMEZ LÓPEZ

COORDINADOR DE GESTIÓN INTERNA DE LA CIUDAD
ING. SERGIO CABRERA

DIRECTOR DE OBRAS PÚBLICAS
ING. JUAN MANUEL GARCÍA ESCOTO

TESORERO MUNICIPAL
L.C.P. FRANCISCO DELGADILLO LINÓN

SÍNDICO MUNICIPAL
LIC. JUAN JOSÉ RAMÍREZ CAMPOS

OBRA

CONSTRUCCIÓN DE RED DE DRENAJE SANITARIO EN
CALLE PRIVADA GUADALUPE VICTORIA A CERRADA

SIN ESCALA

PLANO:

L-6

FECHA:

AGOSTO DE 2019

CALLE HIDALGO SUR, No. 187 COL. CENTRO C.P. 45900
TELÉFONO: (01 387) 7630404

DIBUJO:

ARQ. CAJ


REVISÓ:

ARQ. FSS

RUTA DE ARCHIVO:

CALLE PRIV. GPE. VICTORIA DRENAJE.org

H. AYUNTAMIENTO DE JOCOCTEPEC, JAL.
2018 - 2021

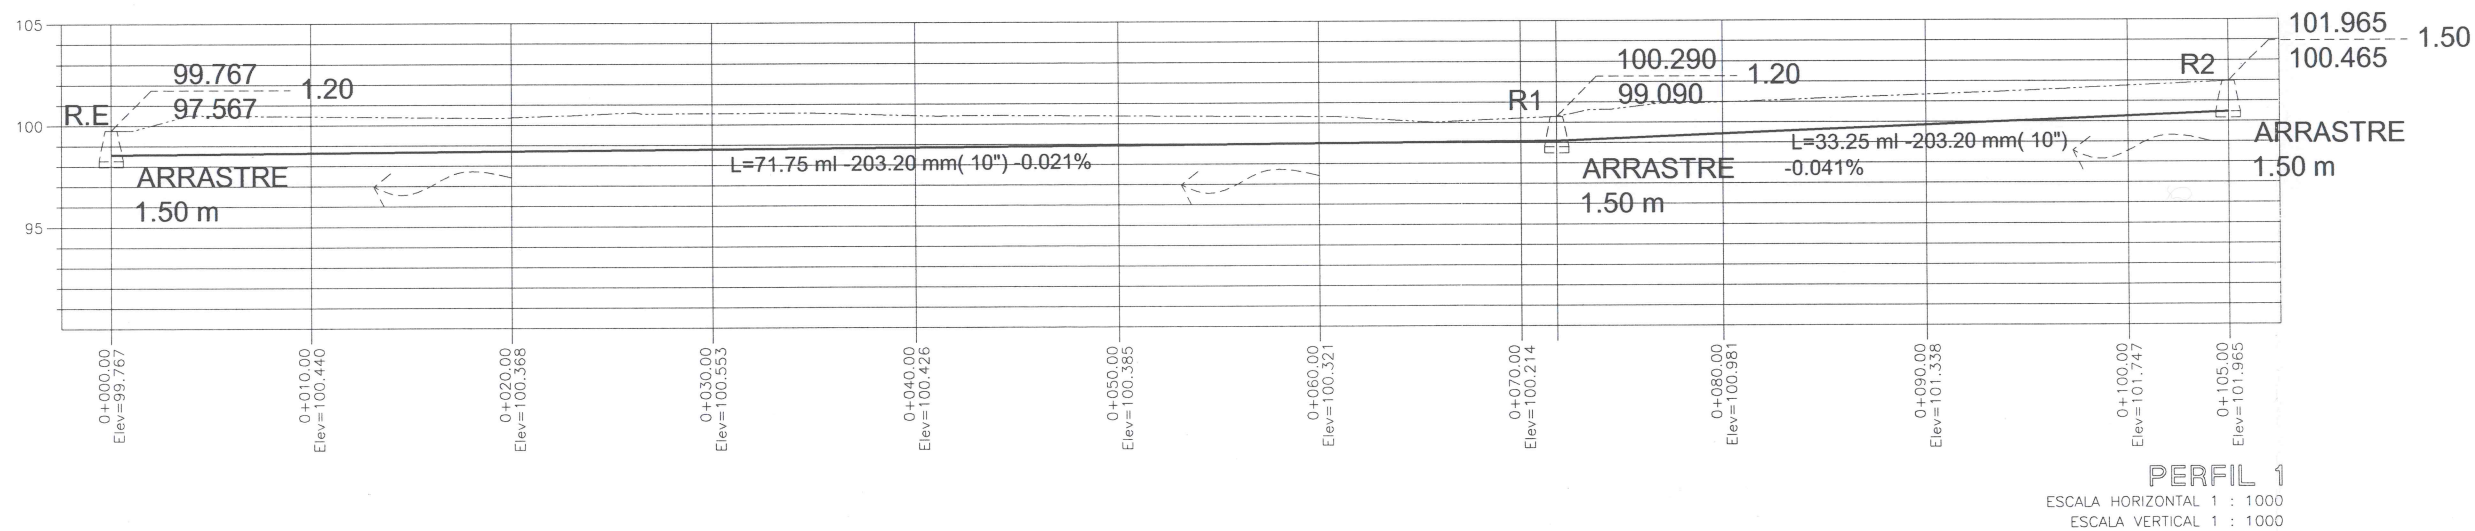


Jocotepec

Gobierno Municipal
H. AYUNTAMIENTO
CONSTITUCIONAL DE JOCOCTEPEC, JAL.
2018 - 2021
DIRECCIÓN DE OBRAS PÚBLICAS

LEVANTAMIENTO DE ÁREA DE ARROYO DE LA
CALLE PRIV. GPE. VICTORIA, DESDE C. GPE.
VICTORIA A CERRADA, EN LA SAN JUAN COSALÁ,
DEL MUNICIPIO DE JOCOCTEPEC, JALISCO.

L-7

UBICACIÓN

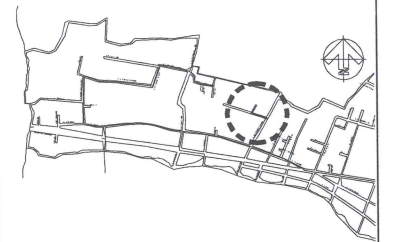

SAN JUAN COSALÁ

ÁREA A CONSTRUIR

105.00 m

PROYECTO
CONSTRUCCIÓN DE RED DE DRENAJE SANITARIO EN CALLE
PRIVADA GUADALUPE VICTORIA A CERRADA

LOCALIDAD

SAN JUAN COSALÁ

CONTENIDO

PERFIL DE DRENAJE
SANITARIO

PRESIDENTE MUNICIPAL
LIC. JOSÉ MIGUEL GÓMEZ LÓPEZ
COORDINADOR DE GESTIÓN INTERNA DE LA CIUDAD
ING. SERGIO CABRERA
DIRECTOR DE OBRAS PÚBLICAS
ING. JUAN MANUEL GARCÍA ESCOTO
TESORERO MUNICIPAL
L.C.P. FRANCISCO DELGADILLO LÍMON
SÍNDICO MUNICIPAL
LIC. JUAN JOSÉ RAMÍREZ CAMPOS

OBRA
CONSTRUCCIÓN DE RED DE DRENAJE SANITARIO EN
CALLE PRIVADA GUADALUPE VICTORIA A CERRADA

SIN ESCALA

PLANO:

L-7


FECHA:
AGOSTO DE 2019

CALLE HIDALGO SUR, No. 187 COL. CENTRO C.P. 45800
TELÉFONO: (01 387) 7630464

DIBUJO: ARO. CAJ REVISO: ARO. FSS

RUTA DE ARCHIVO
CALLE PRIV. GPE. VICTORIA DRENAJE.dwg

H. AYUNTAMIENTO DE JOCOCTEPEC, JAL.
2018 - 2021

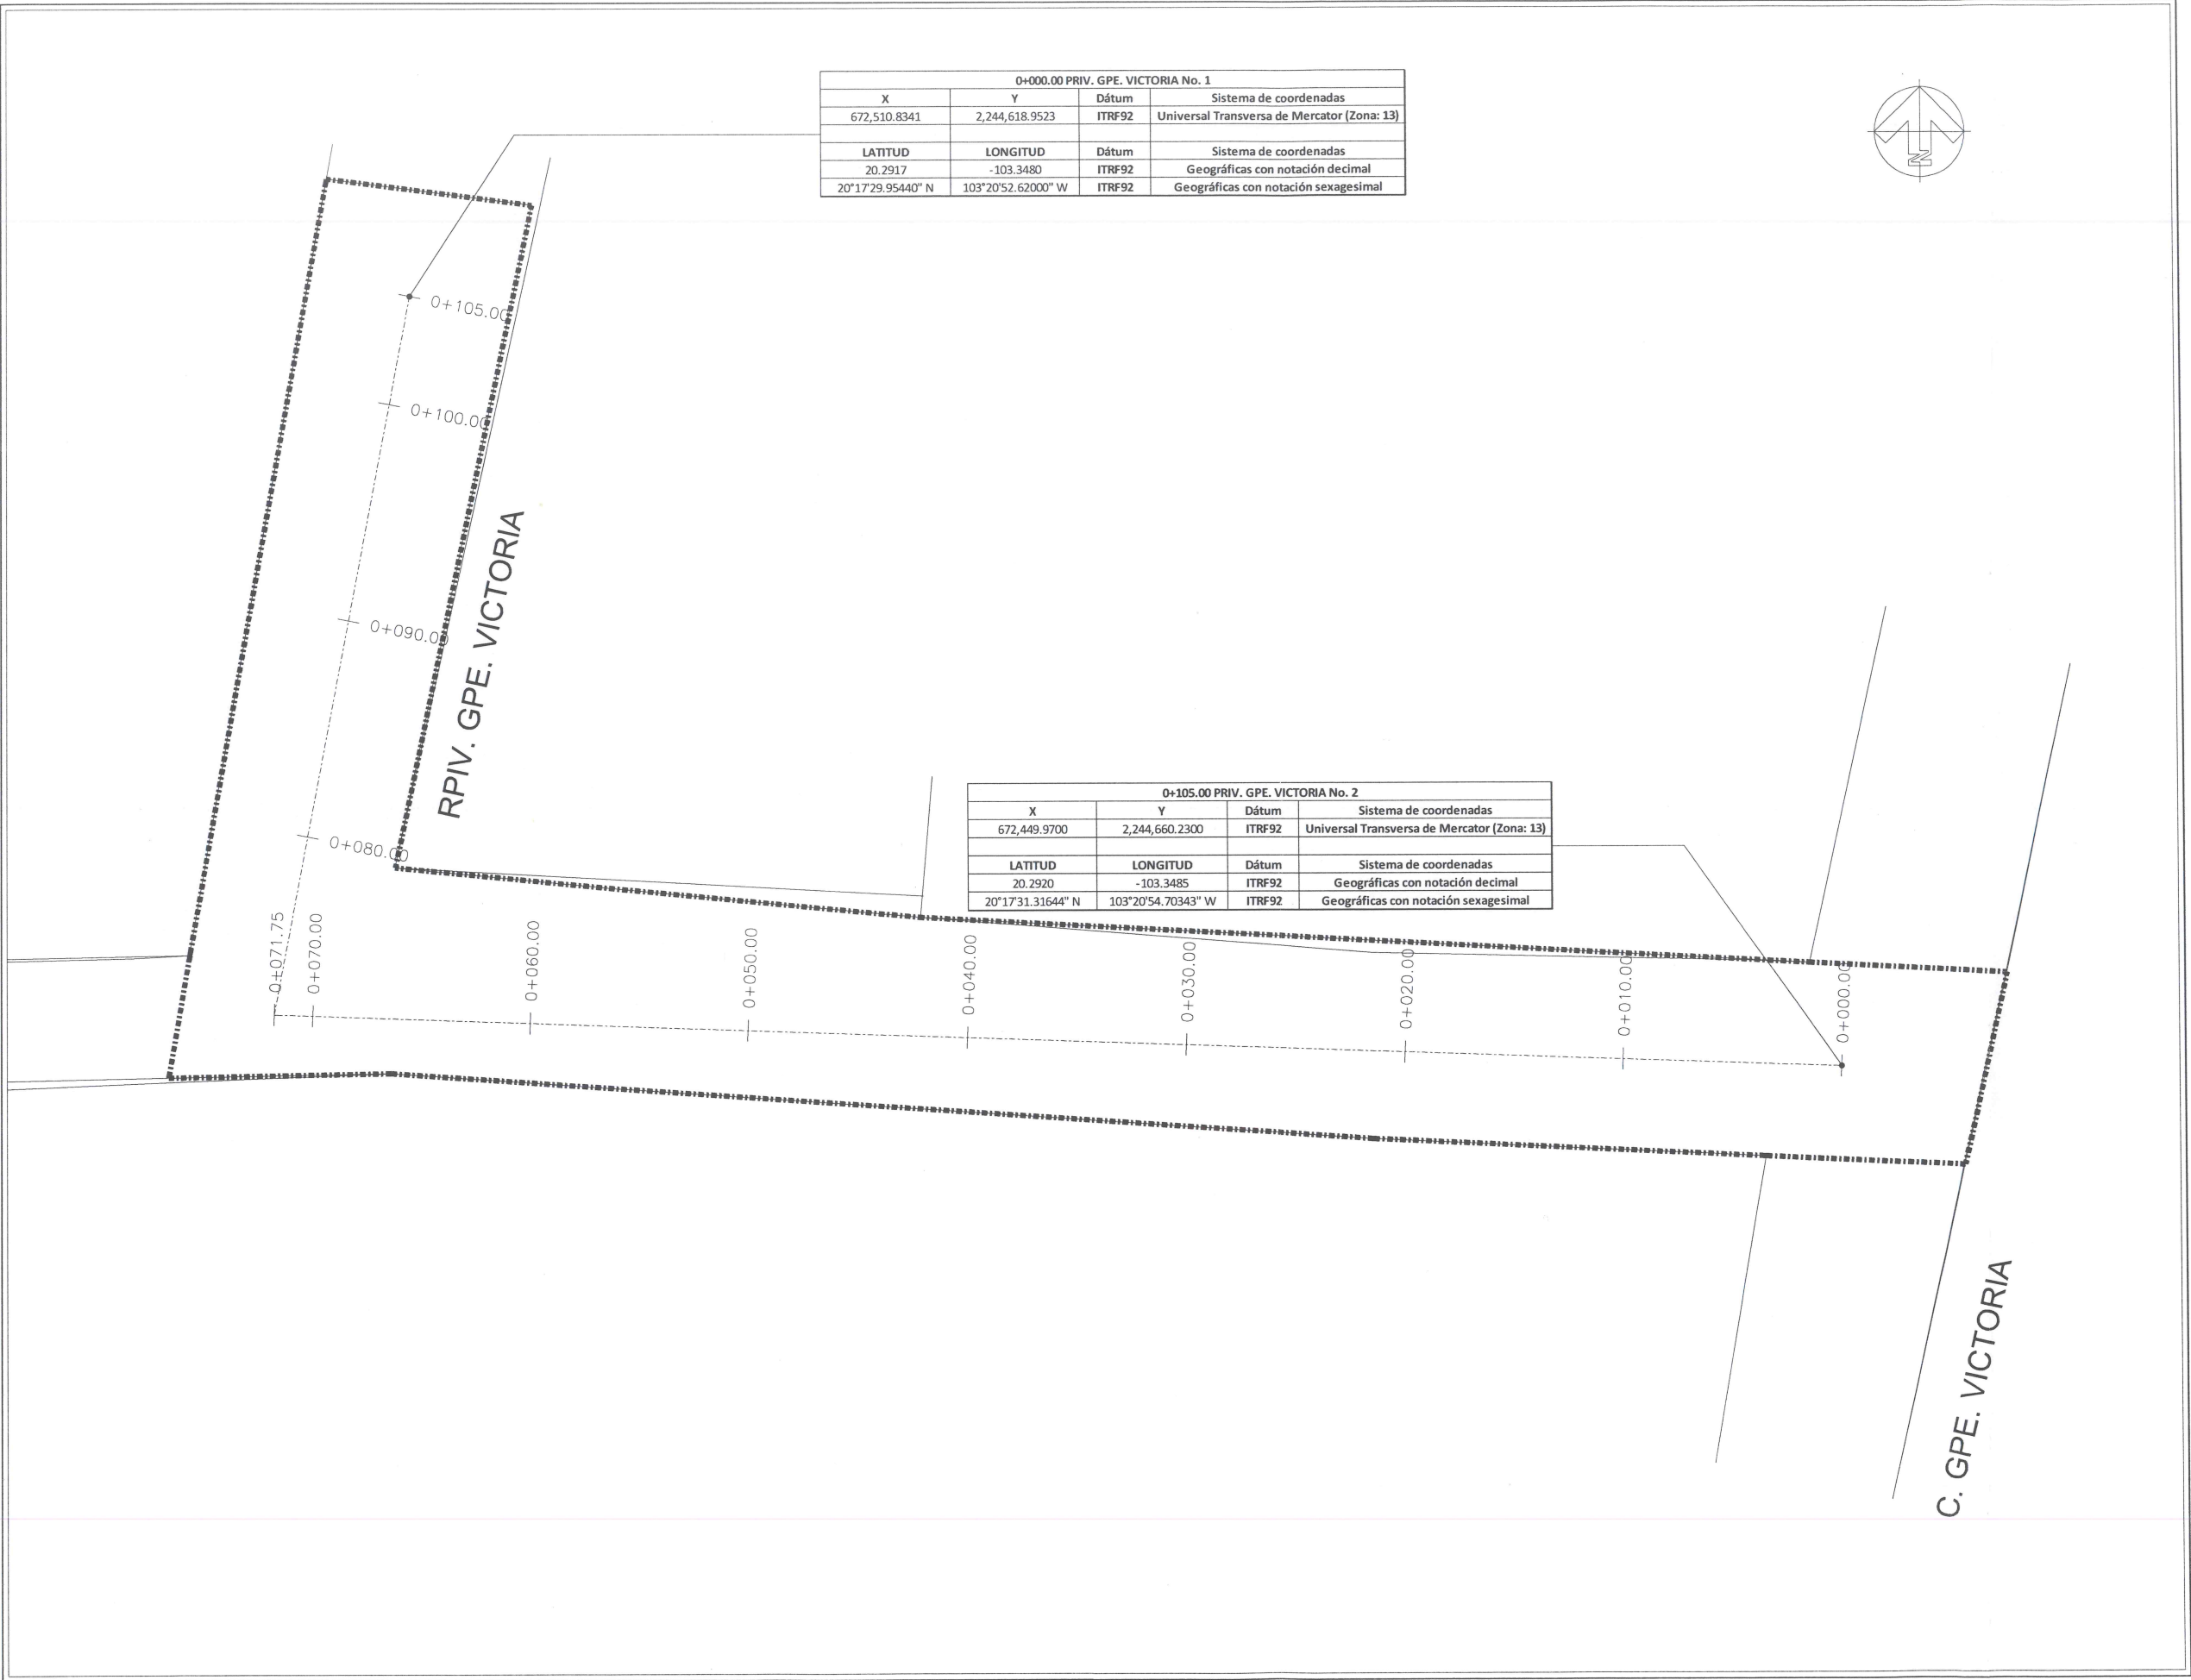

0+000.00 PRIV. GPE. VICTORIA No. 1			
X	Y	Dátum	Sistema de coordenadas
672,510.8341	2,244,618.9523	ITRF92	Universal Transversa de Mercator (Zona: 13)
LATITUD	LONGITUD	Dátum	Sistema de coordenadas
20.2917	-103.3480	ITRF92	Geográficas con notación decimal
20°17'29.95440" N	103°20'52.62000" W	ITRF92	Geográficas con notación sexagesimal

0+105.00 PRIV. GPE. VICTORIA No. 2			
X	Y	Dátum	Sistema de coordenadas
672,449.9700	2,244,660.2300	ITRF92	Universal Transversa de Mercator (Zona: 13)
LATITUD	LONGITUD	Dátum	Sistema de coordenadas
20.2920	-103.3485	ITRF92	Geográficas con notación decimal
20°17'31.31644" N	103°20'54.70343" W	ITRF92	Geográficas con notación sexagesimal

Jocotepec
Gobierno Municipal
H. AYUNTAMIENTO
CONSTITUCIONAL DE JOCOTEPEC, JAL.
2018 - 2021
DIRECCIÓN DE OBRAS PÚBLICAS

LEVANTAMIENTO DE ÁREA DE ARROYO DE LA CALLE PRIV. GPE. VICTORIA, DESDE C. GPE. VICTORIA A CERRADA, EN LA SAN JUAN COSALÁ, DEL MUNICIPIO DE JOCOTEPEC, JALISCO.

L-8

UBICACIÓN

SAN JUAN COSALÁ

ÁREA A CONSTRUIR

105.00 m

PROYECTO
CONSTRUCCIÓN DE RED DE DRENAJE SANITARIO EN CALLE PRIVADA GUADALUPE VICTORIA A CERRADA

LOCALIDAD

SAN JUAN COSALÁ

CONTENIDO

PUNTOS GEOGRÁFICOS Y UTM

PRESIDENTE MUNICIPAL
LIC. JOSÉ MIGUEL GÓMEZ LÓPEZ -
COORDINADOR DE GESTIÓN INTERNA DE LA CIUDAD
ING. SERGIO CABRERA
DIRECTOR DE OBRAS PÚBLICAS
ING. JUAN MANUEL GARCÍA ESCOTO
TESORERO MUNICIPAL
L.C.P. FRANCISCO DELGADILLO LIMÓN
SÍNDICO MUNICIPAL
LIC. JUAN JOSÉ RAMÍREZ CAMPOS

OBRA
CONSTRUCCIÓN DE RED DE DRENAJE SANITARIO EN CALLE PRIVADA GUADALUPE VICTORIA A CERRADA

SIN ESCALA

PLANO

L-8

FECHA:
AGOSTO DE 2019

CALLE HIDALGO SUR, No. 187 COL. CENTRO C.P. 45806
TELÉFONO: (01 387) 7630454

DIBUJO:
ARQ. CAJ

REVISÓ:
ARQ. FSS

RUTA DE ARCHIVO
CALLE PRIV. GPE. VICTORIA DRENAJE.png

H. AYUNTAMIENTO DE JOCOTEPEC, JAL.
2018 - 2021



Jocotepec

Gobierno Municipal


H. AYUNTAMIENTO
CONSTITUCIONAL DE JOCOTEPEC, JAL.
2018 - 2021

DIRECCIÓN DE OBRAS PÚBLICAS

LEVANTAMIENTO DE ÁREA DE ARROYO DE LA
CALLE PRIV. GPE. VICTORIA, DESDE C. GPE.
VICTORIA A CERRADA, EN LA SAN JUAN COSALÁ,
DEL MUNICIPIO DE JOCOTEPEC, JALISCO.

L-9

UBICACIÓN

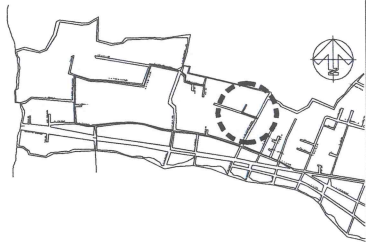

SAN JUAN COSALÁ

ÁREA A CONSTRUIR

105.00 m

PROYECTO
CONSTRUCCIÓN DE RED DE DRENAJE SANITARIO EN CALLE
PRIVADA GUADALUPE VICTORIA A CERRADA

LOCALIDAD

SAN JUAN COSALÁ

CONTENIDO

LOCALIZACIÓN EN
GOOGLE

PRESIDENTE MUNICIPAL
LIC. JOSÉ MIGUEL GÓMEZ LÓPEZ

COORDINADOR DE GESTIÓN INTERNA DE LA CIUDAD
ING. SERGIO CABRERA

DIRECTOR DE OBRAS PÚBLICAS
ING. JUAN MANUEL GARCÍA ESCOTO

TESORERO MUNICIPAL
L.C.P. FRANCISCO DELGADILLO LIMÓN

SÍNDICO MUNICIPAL
LIC. JUAN JOSÉ RAMÍREZ CAMPOS

OBRA
CONSTRUCCIÓN DE RED DE DRENAJE SANITARIO EN
CALLE PRIVADA GUADALUPE VICTORIA A CERRADA

SIN ESCALA

PLANO:

L-9

FECHA: AGOSTO DE 2019

CALLE HIDALGO SUR, No. 187 COL. CENTRO C.P. 45800

TELÉFONO: (01 387) 7630404

DIBUJO: ARQ. CAJ

REVISO: ARQ. FSS

RUTA DE ARCHIVO: CALLE PRIV. GPE. VICTORIA DRENAJE.dwg

H. AYUNTAMIENTO DE JOCOTEPEC, JAL.
2018 - 2021