

DACO, DESARROLLOS ARQUITECTONICOS Y CONSTRUCCION DE OBRA CIVIL S.A. DE C.V.



R.F.C. DDA130529NE3
601 General de Ley Personas Morales

CLIENTE: MUNICIPIO DE JOCOTEPEC	FACTURA
R.F.C.: MJJ850101KP8	A 60
Usó de CFDI G03 Gastos en general	
CFDI VERSION 3.3	FECHA: 26/12/2019 9:03:36 PM
	FOLIO SAT: f6c86b44-7548-44f5-8e74-ad0fbc018e2
	LUGAR: 45050

CANTIDAD	UNIDAD	PROD/SERV	DESCRIPCIÓN	P. UNITARIO	IMPORTE
1	E48 / Unidad de servicio	95122400	SERVICIO DE ESTIMACION No. 4 (CUATRO) FINIQUITO DE LA OBRA: "REHABILITACIÓN DE ÁREA DE MATANZA EN ESTRUCTURA Y TECHUMBRE PRIMERA ETAPA EN EL RASTRO MUNICIPAL" EN LA CABECERA MUNICIPAL, DE JOCOTEPE, JALISCO, NUMERO DE CONTRATO GMJ24C-OP/2019, PROGRAMA MEJORAMIENTO DE INSTALACIONES DE SACRIFICIO DE GANADO "RASTRO DIGNO" PARA EL EJERCICIO FISCAL 2019". PARTIDA PRESUPUESTAL: 6221-2-161-050-204 FIANZA DE ANTICIPO: 2366229 FIANZA DE CUMPLIMIENTO: 2366240 FIANZA DE VICIOS OCULTOS: 2393144 AFIANZADORA: SOFIMEX, INSTITUCION DE GARANTIAS S.A.	\$36,996.74	\$36,996.74

Forma de pago: 99 Por definir
Tipo de comprobante: I Ingreso
Método de pago: PPD Pago en parcialidades o diferido
Condiciones de pago:

CUARENTA Y DOS MIL NOVECIENTOS DIECISEIS MXN 22/100

DEDUCCIONES:

MONTO DE ESTIMACION : \$49,328.96

MENOS AMORTIZACION \$12,332.24

ANTICIPO:

SUBTOTAL: \$36,996.74

I.V.A. \$5,919.48

SUMA: \$42,916.22

MENOS 5 AL MILLAR (R.I.V.SEFUPU) \$246.64

NETO A PAGAR: \$42,669.58

IVA: 0.16 \$5,919.48

TOTAL: \$42,916.22

DIRECCION DE OBRAS PUBLICAS

[Handwritten signature]

PAGO A BONO A CUENTA
CITIBANAMEX
CUENTA CLABE 002320700908806148

Sello digital del CFDI:

I8EoFiKPDuFqc5V4HoQ+Tg2z6SuU6J+8kToLuqE94ubt/vpBcNMs7wPK8uuRMVVZiutApMr3Zmhp77snkLQDf+zbjdxtn3rNG8UBzS4D8V
TPIPv+PJLmQlo4qzQP3T1PPS+2SKYQxYnGCcstPI/Y22Q7dpv79LmCYjQfRdeD0AkLuX8xNhx/Q29H6Y13IS+kSg4rmefibSpRVz+Fp5NE
NEIYJC12Rlq1DY0vRdIM+XAVLSgbBWexaHXCEyL0XJgExwxdRocUBNy1VgE8ENoFsrZ14xNFckHEPTq6Zwf7N/ttleX6DYn7hiffRwRun
OgGiklHeYLHI9SfBJjlvA==

Sello del SAT:

QKoVQYAw0jkqqsxrvppFzy3qMIEQqddqX/Qevjhl9n7qJFhcF0vlgWm/ximx4VJlhb1RZnnP9YmDbAm5j2YUCDadGaClzOLBx7xzca7Cc
Dc3iAdV/mAsOkMir/TmXNF9DFsWuv1LY4VKyilLa05doodrWxTsDYpxdl1gHJlcXor/CsS+IZAtozvl6ZcFrjVIsWSdvy7hrC2AYhJYJvAct+z7e
WzZSL5hXPLmnLjEx1Gq14KqbdKXOQmryN2iyU6mtkucHY4x92oYBpmyuz7cAVZrDda7tjqk/1W/TmDkNfVkvSYxV8sB6kEHq1rLeUVfV
PxUx4t/HZlzyfw==

Cadena original del complemento de certificación digital del SAT:

||1.1|f6c86b44-7548-44f5-8e74-ad0fbc018e2|2019-12-26T21:03:37|LSO1306189R5|I8EoFiKPDuFqc5V4HoQ+Tg2z6SuU6J+8kToLuqE94ubt/vpBcNMs7wPK8uuRMVVZiutApMr3Zmhp77snkL
QDf+zbjdxtn3rNG8UBzS4D8VTPIPv+PJLmQlo4qzQP3T1PPS+2SKYQxYnGCcstPI/Y22Q7dpv79LmCYjQfRdeD0AkLuX8xNhx/Q29H6Y1
3IS+kSg4rmefibSpRVz+Fp5NEIYJC12Rlq1DY0vRdIM+XAVLSgbBWexaHXCEyL0XJgExwxdRocUBNy1VgE8ENoFsrZ14xNFckHEPT
q6Zwf7N/ttleX6DYn7hiffRwRunOgGiklHeYLHI9SfBJjlvA==|00001000000408254801||

No. serie certificado emisor: 00001000000410010917

RFC Certificado: LSO1306189R5

No. serie del certificado SAT: 00001000000408254801

Leyenda:

Fecha y hora de

26/12/2019 9:03:37 PM



* Datos obligatorios

RFC del emisor	Nombre o razón social del emisor	RFC del receptor	Nombre o razón social del receptor
DDA130529NE3	DACO, DESARROLLOS ARQUITECTONICOS Y CONSTRUCCION DE OBRA CIVIL S.A. DE C.V.	MJJ850101KP8	MUNICIPIO DE JOCOTEPEC
Folio fiscal	Fecha de expedición	Fecha certificación SAT	PAC que certificó
F6C86B44-7548-44F5-8E74-AD0FBFC018E2	2019-12-26T21:03:36	2019-12-26T21:03:37	LSO1306189R5
Total del CFDI	Efecto del comprobante	Estado CFDI	Estatus de cancelación
\$42,916.22	Ingreso	Vigente	Cancelable sin aceptación



Imprimir



H. AYUNTAMIENTO CONSTITUCIONAL
DE JOCOTEPEC, JALISCO.

DIRECCIÓN DE OBRAS PÚBLICAS MUNICIPALES

ESTIMACIÓN: 4 (CUATRO) FINIQUITO No. DE CONTRATO: GMJ 24C-OP/2019
PERÍODO DE TRABAJO: 21 DICIEMBRE al 24 DE DICIEMBRE DE 2019
OBRA: REHABILITACION DE AREA DE MATANZA EN ESTRUCTURA Y TECHUMBRE PRIMERA ETAPA EN EL RASTRO MUNICIPAL



UBICACIÓN: CABECERA MUNICIPAL DE JOCOTEPEC, JALISCO
CONTRATISTA: DACO, DESARROLLO ARQUITECTONICO Y CONSTRUCCION OBRA CIVIL S.A. DE C.V.
FECHA: 24 DICIEMBRE DE 2019

ESTIMACIÓN DE OBRA EJECUTADA																		
No.	CONCEPTO	U	CANTIDADES					PRECIO UNITARIO	IMPORTES									
			PRESUPUESTO BASE	ACUMULADA ANTERIOR	ESTA ESTIMACION	ESTIMACION ACUMULADA	SALDO		PRESUPUESTO BASE	ESTA ESTIMACION	ESTIMACION ACUMULADA ANTERIOR	SALDO						
AREA DE MATANZA																		
001 PRELIMINARES																		
02	140823	RETIRO DE LAMINA DE ASBESTO-CEMENTO SIN RECUPERACION DE MATERIAL Y ACARREO A 20.00 MTS. APROX. INCLUYE: RETIRO DE ELEMENTOS DE FIJACION, DESMONTAJE, HERRAMIENTAS, MANO DE OBRA, ACARREOS Y ACOMODO EN LUGAR INDICADO POR SUPERVISION.	M2	173.42	173.4200	0.00	173.42	0.00	43.67	\$	7,573.25	\$	-	\$	7,573.25	\$	-	
3	915274	DESMONTAJE DE POLINES MONTEN, SIN RECUPERACION, INCLUYE: ACARREO DE LA ESTRUCTURA DESARMADA HASTA 60 MTS DE DISTANCIA, ANDAMIOS, HERRAMIENTA Y MANO DE OBRA.	M2	173.42	173.4200	0.00	173.42	0.00	22.47	\$	3,896.75	\$	-	\$	3,896.75	\$	-	
03	999001	RETIRO DE PTR DE 8" LA ESTRUCTURA DE TECHUMBRE EXISTENTE SIN RECUPERACION. INCLUYE: ACARREO AL LUGAR DE ACOPIO.	PZA	3.00	3.0000	0.00	3.00	0.00	352.10	\$	1,056.30	\$	-	\$	1,056.30	\$	-	
05	150110	TRAZO Y NIVELACION DE EDIFICIOS ESTABLECIENDO REFERENCIAS DEFINITIVAS, CON TRANSITO Y NIVEL. INCLUYE: PERSONAL TECNICO CALIFICADO, ESTACAS, MOJONERAS, LOCALIZACION DE ENTRE EJES, BANCOS DE NIVEL, MATERIALES PARA SEÑALAMIENTO, EQUIPO, HERRAMIENTA Y MANO DE OBRA.	M2	255.77	255.7700	0.00	255.77	0.00	14.00	\$	3,580.78	\$	-	\$	3,580.78	\$	-	
06	140671	CARGA Y ACARREO DE DEMOLICIONES, EXCAVACIONES Y ESCOMBRO FUERA DE LA OBRA, POR CUALQUIER MEDIO, DESDE EL LUGAR, HASTA TIRADERO AUTORIZADO POR LAS AUTORIDADES CORRESPONDIENTES, INCLUYE : HERRAMIENTA, FLETES, MANO DE OBRA Y EQUIPO DE SEGURIDAD.	M3	72.65	72.6500	0.00	72.65	0.00	233.62	\$	16,972.49	\$	-	\$	16,972.49	\$	-	
SUBTOTAL ESTA ESTIMACION PRELIMINARES											\$	-	\$	-	\$	-	\$	-
003 CIMENTACION																		
07	152804	EXCAVACION EN FORMA MANUAL, EN MATERIAL TIPO "B", DE 0 A 2.00 M. DE PROFUNDIDAD, EN SECO. INCLUYE: TRASPALO, CARGA Y ACARREOS DEL MATERIAL EXCEDENTE FUERA DE LA OBRA AL LUGAR INDICADO POR LA SUPERVISION, MEDIDO EN BANCO.	M3	34.95	34.9500	0.00	34.95	0.00	311.33	\$	10,880.98	\$	-	\$	10,880.98	\$	-	
09	180102	RELLENO COMPACTADO AL 90 % PROCTOR, CON MATERIAL DE BANCO, EN CAPAS DE 20 CM DE ESPESOR, AGREGANDO AGUA PARA LOGRAR SU HUMEDAD OPTIMA, AL 90%. POR CUALQUIER MEDIO, MEDIDO COMPACTO. INCLUYE: SUMINISTRO DE MATERIAL, PRUEBAS DE COMPACTACION Y LOS ACARREOS AL SITIO DE SU COLOCACION.	M3	58.88	58.8800	0.7953300	59.67533	-0.7953300	354.60	\$	20,878.85	\$	282.02	\$	20,878.85	-\$	282.02	
23	166199	SUMINISTRO Y FABRICACION DE ZAPATA Z-1 DE 1.00 X 1.00 X 0.20 MTS DE PERALTE. FORJADA CON CONCRETO FC= 200 KG/CM2. PARRILLA ARMADA CON 1 VARILLA DEL # 4@25 CM. EN AMBAS DIRECCIONES. FY= 4200 KG/CM2. INCLUYE: PLANTILLA DE CONCRETO SIMPLE FC= 100 KG/CM2, CIMBRA COMUN, CURADO, COLADO, VIBRADO, ANCLAJE, PLOMO Y ALINEADO DE COLUMNA, DESPERDICIOS, HERRAMIENTA, MANO DE OBRA, ACARREOS DE MATERIAL AL SITIO DE SU UTILIZACION Y TODO LO NECESARIO PARA SU CORRECTA EJECUCION.	PZA	3.00	3.0000	0.00	3.00	0.00	1332.63	\$	3,997.89	\$	-	\$	3,997.89	\$	-	



[Handwritten signature]

[Handwritten signature]



H. AYUNTAMIENTO CONSTITUCIONAL
DE JOCOTEPEC, JALISCO.


DIRECCIÓN DE OBRAS PÚBLICAS MUNICIPALES

ESTIMACIÓN: 4 (CUATRO) FINIQUITO No. DE CONTRATO: GMJ 24C-OP/2019
PERÍODO DE TRABAJO: 21 DICIEMBRE al 24 DE DICIEMBRE DE 2019
OBRA: REHABILITACION DE AREA DE MATANZA EN ESTRUCTURA Y TECHUMBRE PRIMERA ETAPA EN EL RASTRO MUNICIPAL



UBICACIÓN: CABECERA MUNICIPAL DE JOCOTEPEC, JALISCO
CONTRATISTA: DACO, DESARROLLO ARQUITECTONICO Y CONSTRUCCION OBRA CIVIL S.A. DE C.V.
FECHA: 24 DICIEMBRE DE 2019

ESTIMACIÓN DE OBRA EJECUTADA													
No.	CONCEPTO	U	CANTIDADES					PRECIO UNITARIO	IMPORTE				
			PRESUPUESTO BASE	ACUMULADA ANTERIOR	ESTA ESTIMACION	ESTIMACION ACUMULADA	SALDO		PRESUPUESTO BASE	ESTA ESTIMACION	ESTIMACION ACUMULADA ANTERIOR	SALDO	
24	166191	SUMINISTRO Y FABRICACION DE ZAPATA Z-2 DE 0.80 X 0.80 X 0.20 MTS. DE PERALTE. FORJADA CON CONCRETO F'c=200 KG/CM2. PARRILLA ARMADA CON 1 VARILLA DE 1/2" @ 20 CMS. EN AMBAS DIRECCIONES, F'Y = 4200 KG/CM2. INCLUYE CIMBRA COMUN, CURADO COLADO, VIBRADO, ANCLAJE, PLOMEO Y ALINEADO DE COLUMNA, DESPERDICIOS, HERRAMIENTA, MANO DE OBRA, ACARREOS DE MATERIAL AL SITIO DE SU UTILIZACION Y TODO LO NECESARIO PARA SU CORRECTA EJECUCION.	PZA	8.00	8.0000	0.00	8.00	0.00	928.53	\$ 7,428.24	\$ -	\$ 7,428.24	\$ -
25	166284	SUMINISTRO Y FABRICACION DE DADO DE 35 X 35 POR 75 CM DE ALTURA. PARA COLUMNA C-1, CON CONCRETO FC= 200 KG/CM2., ARMADO CON 12 VARILLAS DEL NO. 4 (1/2") Y ESTRIBOS DEL #3 @ 20 CM. (VER ARMADO EN PLANO DE ESTRUCTURAL). INCLUYE: CIMBRA COMUN, CURADO, COLADO Y VIBRADO, DESPERDICIOS, ESCUADRAS, HERRAMIENTA, MANO SE OBRA ESPECIALIZADA, ACARREOS DE MATERIAL AL SITIO DE SU UTILIZACION Y TODO LO NECESARIO PARA SU CORRECTA EJECUCION.	PZA	14.00	14.0000	0.00	14.00	0.00	1349.52	\$ 18,893.28	\$ -	\$ 18,893.28	\$ -
26	166305	SUMINISTRO Y FABRICACION DE CONTRATRABE CT-1 EN CIMENTACION DE CONCRETO DE F'c=200 KG/CM2, TMA 3/4" R.N CON DIMENSIONDE DE 0.15 X 0.30 M. ARMADA CON ARMEX 15-30/4. INCLUYE: CIMBRADO, DESCIMBRADO, CURADO, VIBRADO, CRUCES DE ACERO CON ELEMENTOS TRANSVERSALES, PRUEBAS, MATERIALES MENORES Y TODO LO NECESARIO PARA SU CORRECTA EJECUCION.	ML	43.38	43.3800	0.00	43.38	0.00	595.21	\$ 25,820.21	\$ -	\$ 25,820.21	\$ -
27	192555	SUMINISTRO Y COLOCACION DE PLACA DE 1/4" DE 30 X 63 CENTIMETROS. INCLUYE: ANCLA DE REDONDO LISO, DIAMETRO DE 1/2" DE 50 CMS. DE LONGITUD, SOLDADURA, ANCLAJE Y NIVELACION.	PZA	11.00	11.0000	0.00	11.00	0.00	858.46	\$ 9,443.06	\$ -	\$ 9,443.06	\$ -
28	999012	SUMINISTRO Y FABRICACION DE ZAPATA CORRIDA ZC-1 DE 0.60 X 0.15 MTS. DE PERALTE. FORJADA CON CONCRETO F'c=200 KG/CM2. PARRILLA ARMADA CON 3 VARILLA DE 3/8" LONGITUDINAL Y VAR. 3/8" @ 25 CMS. EN SENTIDO TRANSVERSAL, F'Y = 4200 KG/CM2. INCLUYE CIMBRA COMUN, CURADO COLADO, VIBRADO, ANCLAJE, PLOMEO Y ALINEADO DE COLUMNA, DESPERDICIOS, HERRAMIENTA, MANO DE OBRA, ACARREOS DE MATERIAL AL SITIO DE SU UTILIZACION Y TODO LO NECESARIO PARA SU CORRECTA EJECUCION.	ML	22.78	22.7800	0.00	22.78	0.00	675.35	\$ 15,384.47	\$ -	\$ 15,384.47	\$ -
29	162102	SUMINISTRO Y FABRICACION MAMPOSTERIA DE PIEDRA BRAZA, ACABADO APARENTE UNA CARA, EN MURO DE CONTENCIÓN EN INGRESO DE ANDENES, ASENTADA CON MORTERO CEMENTO-ARENA 1:3. INCLUYE: ACARREO DE MATERIALES AL SITIO DE SU UTILIZACION.	M3	5.40	5.4000	0.00	5.40	0.00	1944.61	\$ 10,500.89	\$ -	\$ 10,500.89	\$ -

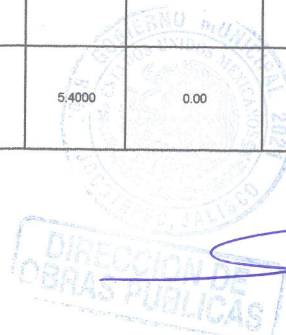

[Handwritten signature]

[Handwritten signature]



H. AYUNTAMIENTO CONSTITUCIONAL
DE JOCOTEPEC, JALISCO.


DIRECCIÓN DE OBRAS PÚBLICAS MUNICIPALES

ESTIMACIÓN: 4 (CUATRO) FINIQUITO No. DE CONTRATO: GMJ 24C-OP/2019
PERÍODO DE TRABAJO: 21 DICIEMBRE al 24 DE DICIEMBRE DE 2019
OBRA: REHABILITACION DE AREA DE MATANZA EN ESTRUCTURA Y TECHUMBRE PRIMERA ETAPA EN EL RASTRO MUNICIPAL



UBICACIÓN: CABECERA MUNICIPAL DE JOCOTEPEC, JALISCO
CONTRATISTA: DACO, DESARROLLO ARQUITECTONICO Y CONSTRUCCION OBRA CIVIL S.A. DE C.V.
FECHA: 24 DICIEMBRE DE 2019

ESTIMACIÓN DE OBRA EJECUTADA																	
No.	CONCEPTO	u	CANTIDADES					PRECIO UNITARIO	IMPORTE								
			PRESUPUESTO BASE	ACUMULADA ANTERIOR	ESTA ESTIMACION	ESTIMACION ACUMULADA	SALDO		PRESUPUESTO BASE	ESTA ESTIMACION	ESTIMACION ACUMULADA ANTERIOR	SALDO					
30	180039	AFINE Y CONFORMACION DE TERRENO NATURAL Y/O EN AREA DE DEMOLICION O EXCAVACION, CON UN ESPESOR DE 15 CMS., AL 90% PROCTOR MEDIDO COMPACTO. REALIZADO EN FORMA MECANICA CON RODILLO VIBRATORIO, INCLUYE: INCORPORACION DE AGUA PARA LOGRAR HUMEDAD OPTIMA, EQUIPO MECANICO, NIVELACION, MANO DE OBRA Y HERRAMIENTAS.	M2	54.08	54.0800	0.00	54.08	0.00	27.41	\$	1,482.33	\$	-	\$	1,482.33	\$	-
31	180102	RELLENO COMPACTADO AL 90% PROCTOR, CON MATERIAL DE BANCO, EN CAPAS DE 20 CM DE ESPESOR, AGREGANDO AGUA PARA LOGRAR SU HUMEDAD OPTIMA, AL 90%. POR CUALQUIER MEDIO, MEDIDO COMPACTO. INCLUYE: SUMINISTRO DE MATERIAL, PRUEBAS DE COMPACTACION Y LOS ACARREOS AL SITIO DE SU COLOCACION.	M3	0.00	0.0000	0.00	0.00	0.00	354.60	\$	-	\$	-	\$	-	\$	-
32	373059	PISO DE CONCRETO F'c=200 KG/CM2, T.M.A.=3/4", DE 12 CMS. DE ESPESOR, ACABADO RETICULAR COLADO A CUADROS, CON REFUERZO DE 1 VAR #3 @ 30 CM EN AMBOS SENTIDOS, INCLUYE: CIMBRA DE FRONTERA, DESCIMBRA, JUNTAS FRIAS, VOLTEADOR, ACARREOS DE MATERIALES AL SITIO DE SU UTILIZACION, HERRAMIENTAS Y MANO DE OBRA.	M2	71.8317	0.0000	0.0000	71.8317	0.00	686.73	\$	49,328.98	\$	-	\$	-	\$	-
33	999004	SUMINISTRO Y COLOCACION DE POSTE DE PTR PARA ESTRUCTURA DE CORRAL DE 2" X 2" CAL. 11 BLANCO. DE 1.32 MTS. ANCLADOS A SARDINEL.	PZA	0.00	0.0000	0.00	0.00	0.00	446.84	\$	-	\$	-	\$	-	\$	-
34	999005	SUMINISTRO Y COLOCACION DE PTR DE 1 1/2" X 1 1/2" CAL 11 PARA HORIZONTALES EN ESTRUCTURA DE CORRALES. INCLUYE MATERIALES, MANO DE OBRA.	Kg	856.16	856.1600	0.00	856.16	0.00	77.29	\$	66,172.61	\$	-	\$	66,172.61	\$	-
SUBTOTAL ESTA ESTIMACION CIMENTACION										\$	282.02						
004 ESTRUCTURA																	
27	999007A	SUMINISTRO Y COLOCACION DE PUERTA CORREDIZA DE 1.00 x 1.10 EN INGRESOS A PROCESO, CON PTR DE 1 1/2" X 1 1/2", 2 ANGULOS DE DE 2" X 1 1/2", 1 TENSOR REDONDO DE 1", TUBO NOMINAL CEDULA 30 DE 1 1/2" Y 2 1/2", Y CARRETILLA EMBALADA SELADA USO RUDO. INCLUYE PASADOR. MEDIDAS SEGUN PROYECTO.	PZA	2.00	2.0000	0.00	2.00	0.00	4455.44	\$	8,910.88	\$	-	\$	8,910.88	\$	-
28	999008	SUMINISTRO Y FABRICACION DE DALA DE CORONACION Co-1 DE CONCRETO DE F'c=200 KG/CM2, T.M.A.=3/4" R.N CON DIMENSIONE DE 0.15 X 0.30 M. ARMADA CON ARMEX 15-30/4. INCLUYE: CIMBRADO, DESCIMBRADO, CURADO, VIBRADO, CRUCES DE ACERO CON ELEMENTOS TRANSVERSALES. PRUEBAS, MATERIALES MENORES Y TODO LO NECESARIO PARA SU CORRECTA EJECUCION.	ML	55.64	55.6400	0.00	55.64	0.00	595.21	\$	33,117.48	\$	-	\$	33,117.48	\$	-
29	312222	SUMINISTRO Y FABRICACION CASTILLO K-1 DE CONCRETO F'c=150 KG/CM2, T.M.A.=3/4", CON SECCION DE 14 X 14 CMS. ARMADA CON ARMEX 15-15/4. INCLUYE: ARMADO, COLADO, CURADO, VIBRADO, CIMBRA COMUN, DESCIMBRA, DESPERDICIOS, MANO DE OBRA, HERRAMIENTA Y ACARREO DE MATERIALES AL SITIO DE SU UTILIZACION, A CUALQUIER ALTURA.	ML	206.86	206.8600	17.89	224.75	-17.89	281.23	\$	58,175.24	\$	5,031.20	\$	58,175.24	\$	5,031.20

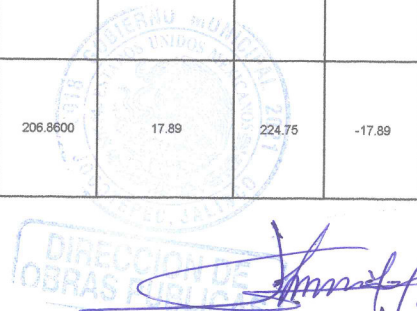



H. AYUNTAMIENTO CONSTITUCIONAL
DE JOCOTEPEC, JALISCO.

DIRECCIÓN DE OBRAS PÚBLICAS MUNICIPALES

ESTIMACIÓN: 4 (CUATRO) FINIQUITO No. DE CONTRATO: GMJ 24C-OP/2019
PERÍODO DE TRABAJO: 21 DICIEMBRE al 24 DE DICIEMBRE DE 2019
OBRA: REHABILITACION DE AREA DE MATANZA EN ESTRUCTURA Y TECHUMBRE PRIMERA ETAPA EN EL RASTRO MUNICIPAL



UBICACIÓN: CABECERA MUNICIPAL DE JOCOTEPEC, JALISCO
CONTRATISTA: DACO, DESARROLLO ARQUITECTONICO Y CONSTRUCCION OBRA CIVIL S.A. DE C.V.
FECHA: 24 DICIEMBRE DE 2019

ESTIMACIÓN DE OBRA EJECUTADA													
No.	CONCEPTO	U	CANTIDADES					PRECIO UNITARIO	IMPORTE				
			PRESUPUESTO BASE	ACUMULADA ANTERIOR	ESTA ESTIMACION	ESTIMACION ACUMULADA	SALDO		PRESUPUESTO BASE	ESTA ESTIMACION	ESTIMACION ACUMULADA ANTERIOR	SALDO	
30	999009	SUMINISTRO Y COLOCACION DE COLUMNA C-1 DE PTR 152.4 mm x 152.4 mm x 6.3 mm de PTR 6" x 6" x 1/4",	Kg	1830.62	1830.6200	0.00	1,830.62	0.00	61.07	\$ 111,795.96	\$ -	\$ 111,795.96	\$ -
31	326054	SUMINISTRO DE LAMINA ZINTROALUM CM-100 C-24. INCLUYE: ELEMENTOS DE FIJACION, CORTES, AJUSTES, TRASLAPES, DESPERDICIOS TAPAJUNTAS Y ACARREO DE MATERIALES AL LUGAR DE SU UTILIZACION, A CUALQUIER NIVEL.	M2	254.42	254.4200	0.00	254.42	0.00	335.56	\$ 85,373.18	\$ -	\$ 85,373.18	\$ -
32	326551	SUMINISTRO Y COLOCACION DE CABALLETE DE LAMINA ZINTRO CALIBRE 24. DE 457 MM. DE DESARROLLO. INC.: TRASLAPES, ACCESORIOS PARA SU COLOCACION, DESPERDICIOS Y ACARREO DE MATERIALES AL LUGAR DE SU UTILIZACION, A CUALQUIER NIVEL. (MULTYPANEL)	ML	22.66	22.6600	0.00	22.66	0.00	316.56	\$ 7,173.25	\$ -	\$ 7,173.25	\$ -
33	326728	SUMINISTRO Y COLOCACION DE CANALON DE LAMINA GALVANIZADA PINTRO CAL. 24 DE 32" DE DESARROLLO SEGUN PLANO. INCLUYE: DESPERDICIOS, TRASLAPES, DOBLECES, PLACAS, PIJAS, SELLADOR, COLOCACION A CUALQUIER ALTURA, MATERIALES DE FIJACION, MANO DE OBRA Y HERRAMIENTA.	ML	0.00	0.0000	0.00	0.00	0.00	503.56	\$ -	\$ -	\$ -	\$ -
34	312224	SUMINISTRO Y FABRICACION CASTILLO K2 DE CONCRETO DE F' C=200 KG/CM2, TMA 3/4" R.N CON DIMENSIONE DE 0.14 X 0.30 M. ARMADA CON ARMEX 15-30/4. INCLUYE: CIMBRADO, DESCIMBRADO, CURADO, VIBRADO, CRUCES DE ACERO CON ELEMENTOS TRANSVERSALES, PRUEBAS, MATERIALES MENORES Y TODO LO NECESARIO PARA SU CORRECTA EJECUCION.	ML	5.49	5.4900	0.00	5.49	0.00	676.20	\$ 3,712.34	\$ -	\$ 3,712.34	\$ -
35	908915	SUMINISTRO Y COLOCACION DE POLIN MONTEN 8 MT-14 10" X 3 1/2", CALIBRE 14 PARA CUBIERTA DE INGRESO. INCLUYE: TRAZO, FABRICACION, CORTES, UNIONES, SOLDADURA E-7018, MONTAJE, PINTURA ANTICORROSIVA, ESMALTE ALQUIDALICO, COLOR NEGRO, DESPERDICIOS E INSPECCION DE CALIDAD.	KG	2063.00	2063.0000	288.0000	2,351.00	-288.00	58.82	\$ 121,345.66	\$ 16,940.16	\$ 121,345.66	-\$ 16,940.16
36	314719	SUMINISTRO Y FABRICACION MURO DE TABICON DE JALCRETO F' C= 40 KG/CM2, DE 11 X 14 X 28 CMS., COLOCADO A SOGA, ACABADO COMUN, (DE 14 CMS. DE ESPESOR), ASENTADO CON MORTERO DE CEMENTO-ARENA EN PROPORCION 1:3, EN CUALQUIER NIVEL. INCLUYE: TRAZO, NIVELACION, PLOMEO, DESPERDICIOS, MANO DE OBRA, ACARREOS INTERNOS DE MATERIALES AL SITIO DE SU UTILIZACION, FLETES Y MANIOBRAS DE CARGA Y DESCARGA.	M2	128.55	128.5500	0.00	128.55	0.00	378.57	\$ 48,665.17	\$ -	\$ 48,665.17	\$ -
37	999010	SUMINISTRO Y COLOCACION DE VIGA VC1 DE IPR 310 MM X 38.7 KG/M. INCLUYE: CORTES, SOLDADURA, DESPATINES, DESCALIBRES, PINTURA ANTICORROSIVA, ACARREOS, ELEVACIONES, NIVELADO Y TIRANTES.	ML	0.00	0.0000	0.00	0.00	0.00	2990.97	\$ -	\$ -	\$ -	\$ -
38	999011	SUMINISTRO Y COLOCACION DE VIGA VC2 DE IPR 313 MM X 32.7 KG/M. INCLUYE: CORTES, SOLDADURA, DESPATINES, DESCALIBRES, PINTURA ANTICORROSIVA, ACARREOS, ELEVACIONES, NIVELADO Y TIRANTES.	ML	85.68	85.6800	0.00	85.68	0.00	2527.26	\$ 216,535.64	\$ -	\$ 216,535.64	\$ -
SUBTOTAL ESTA ESTIMACION ESTRUCTURA									\$	21,971.36			

DIRECCION DE OBRAS PUBLICAS

[Handwritten signature]

[Handwritten signature]



H. AYUNTAMIENTO CONSTITUCIONAL
DE JOCOTEPEC, JALISCO.

DIRECCIÓN DE OBRAS PÚBLICAS MUNICIPALES


ESTIMACIÓN: 4 (CUATRO) FINQUITO No. DE CONTRATO: GMJ 24C-OP/2019
PERIODO DE TRABAJO: 21 DICIEMBRE al 24 DE DICIEMBRE DE 2019
OBRA: REHABILITACION DE AREA DE MATANZA EN ESTRUCTURA Y TECHUMBRE PRIMERA ETAPA EN EL RASTRO MUNICIPAL



UBICACIÓN: CABECERA MUNICIPAL DE JOCOTEPEC, JALISCO
CONTRATISTA: DACO, DESARROLLO ARQUITECTONICO Y CONSTRUCCION OBRA CIVIL S.A. DE C.V.
FECHA: 24 DICIEMBRE DE 2019

ESTIMACIÓN DE OBRA EJECUTADA														
No.	CONCEPTO	U	CANTIDADES					PRECIO UNITARIO	IMPORTE					
			PRESUPUESTO BASE	ACUMULADA ANTERIOR	ESTA ESTIMACION	ESTIMACION ACUMULADA	SALDO		PRESUPUESTO BASE	ESTA ESTIMACION	ESTIMACION ACUMULADA ANTERIOR	SALDO		
006 ALBAÑILERIA														
40	355014													
		M2	356.49	356.4900	67.77	424.26	-67.77	264.99	\$	94,466.29	\$	17,958.37	\$	94,466.29 -\$ 17,958.37
											\$	17,958.37		
007 ACABADOS														
41	393022													
		M2	396.35	396.3500	31.94	428.29	-31.94	82.33	\$	32,631.50	\$	2,629.62	\$	32,631.50 -\$ 2,629.62
42	393238													
		M2	49.28	49.2800	28.5700	77.85	-28.57	114.11	\$	5,623.34	\$	3,260.12	\$	5,623.34 -\$ 3,260.12
43	393402													
		M2	180.72	180.7200	19.94	200.66	-19.94	161.86	\$	29,251.34	\$	3,227.49	\$	29,251.34 -\$ 3,227.49
											\$	9,117.23		
011 HERRERIA														
01	412002													
		KG	46.60	46.6000	0.00	46.60	0.00	68.71	\$	3,201.89	\$	-	\$	3,201.89 \$ -
											\$	-		

[Handwritten signature]

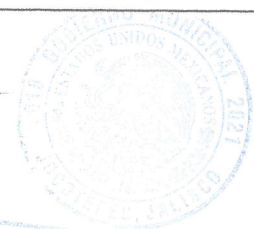

DIRECCION DE OBRAS PUBLICAS

[Handwritten signature]



H. AYUNTAMIENTO CONSTITUCIONAL
DE JOCOTEPEC, JALISCO.

DIRECCIÓN DE OBRAS PÚBLICAS MUNICIPALES

ESTIMACIÓN: 4 (CUATRO) FINQUITO No. DE CONTRATO: GMJ 24C-OP/2019
PERÍODO DE TRABAJO: 21 DICIEMBRE al 24 DE DICIEMBRE DE 2019
OBRA: REHABILITACION DE AREA DE MATANZA EN ESTRUCTURA Y TECHUMBRE PRIMERA ETAPA EN EL RASTRO MUNICIPAL



UBICACIÓN: CABECERA MUNICIPAL DE JOCOTEPEC, JALISCO
CONTRATISTA: DACO, DESARROLLO ARQUITECTONICO Y CONSTRUCCION OBRA CIVIL S.A. DE C.V.
FECHA: 24 DICIEMBRE DE 2019

ESTIMACIÓN DE OBRA EJECUTADA																
No.	CONCEPTO	U	CANTIDADES					PRECIO UNITARIO	IMPORTE							
			PRESUPUESTO BASE	ACUMULADA ANTERIOR	ESTA ESTIMACION	ESTIMACION ACUMULADA	SALDO		PRESUPUESTO BASE	ESTA ESTIMACION	ESTIMACION ACUMULADA ANTERIOR	SALDO				
	012															
					ANDEN											
01	999015				SUMINISTRO Y COLOCACION DE CORTINA METALICA ENROLLABLE DE ACERO GALVANIZADO ANTI SALITRE CAL. 24, CON DIMENSIONES DE 1.83 X 3.00 MTS EN PUERTAS DE ANDENES. FABRICADA A BASE DE DUELA TIPO PECHO DE PALOMA O EUROPEA, INCLUYE: GUIAS, SOPORTES, POLEAS, ENGRANES, RESORTES, HERRAMIENTAS, TRASLADO, MANO DE OBRA, SOLDADURA, EQUIPO, LIMPIEZA, AJUSTES, NIVELADO, PLOMEO, PRUEBAS Y TODO LO NECESARIO PARA SU CORRECTO FUNCIONAMIENTO.	PZA	3.00	3.0000	0.00	3.00	0.00	28630.83	\$ 85,892.49	\$ -	\$ 85,892.49	\$ -
					SUBTOTAL ESTA ESTIMACION ANDEN								\$ -			
												TOTAL	\$ 1,219,163.00	\$ 27,357.62	\$ 1,189,834.03	-\$ 49,328.98

ARQ. BERNARDA E. RODRIGUEZ RODRIGUEZ
CONTRATISTA

ARQ. JAIME CONDE GOMEZ
SUPERVISOR DEL MUNICIPIO

ING. JUAN MANUEL GARCIA ESCOTO
DIRECTOR DE OBRAS PUBLICAS

DIRECCION DE
OBRAS PUBLICAS

FECHA: 24 DICIEMBRE DE 2019		HOJA 01			
OBRA: REHABILITACION DE AREA DE MATANZA EN ESTRUCTURA Y TECHUMBRE PRIMERA ETAPA EN EL RASTRO MUNICIPAL					
LOCALIDAD: JOCOTEPEC, JALISCO	ESTIMACIÓN: 4 (CUATRO) FINIQUITO				
MUNICIPIO: JOCOTEPEC, JALISCO.	PERIODO DE EJECUCIÓN: 21 DICIEMBRE al 24 DE DICIEMBRE DE 2019				
NUMEROS GENERADORES					
CONCEPTO: RELLENO COMPACTADO AL 90 % PROCTOR, CON MATERIAL DE BANCO, EN CAPAS DE 20 CM DE ESPESOR, AGREGANDO AGUA PARA LOGRAR SU HUMEDAD OPTIMA, AL 90%. POR CUALQUIER MEDIO, MEDIDO COMPACTO. INCLUYE: SUMINISTRO DE MATERIAL, PRUEBAS DE COMPACTACION Y LOS ACARREOS AL SITIO DE SU COLOCACION.					
	LARGO	ANCHO	ALTURA	PZA.	TOTAL
BANQUETON	15.61	0.300	0.1698335		0.79533
				TOTAL M3	0.79533

PLANTA BAJA
AREA DE MATANZA

ING. JUAN MANUEL GARCIA ESCOTO DIRECTOR DE OBRAS PUBLICAS	ARQ. JAIME CONDE GOMEZ SUPERVISOR DE OBRA	ARQ. BERNARDA E RODRIGUEZ RODRIGUEZ RESIDENTE DE OBRA
--	--	--

FECHA: 24 DE DICIEMBRE DE 2019

HOJA 02

OBRA: REHABILITACION DE AREA DE MATANZA EN ESTRUCTURA Y TECHUMBRE PRIMERA ETAPA EN EL RASTRO MUNICIPAL

LOCALIDAD: JOCOTEPEC, JALISCO


ESTIMACIÓN: 4 (CUATRO)
FINIQUITO

MUNICIPIO: JOCOTEPEC, JALISCO.

PERIODO DE EJECUCIÓN: 21 DICIEMBRE AL 24 DE DICIEMBRE DE 2019

ARCHIVO FOTOGRAFICO

CONCEPTO: RELLENO COMPACTADO AL 90 % PROCTOR, CON MATERIAL DE BANCO, EN CAPAS DE 20 CM DE ESPESOR, AGREGANDO AGUA PARA LOGRAR SU HUMEDAD OPTIMA, AL 90%. POR CUALQUIER MEDIO, MEDIDO COMPACTO. INCLUYE: SUMINISTRO DE MATERIAL, PRUEBAS DE COMPACTACION Y LOS ACARREOS AL SITIO DE SU COLOCACION.

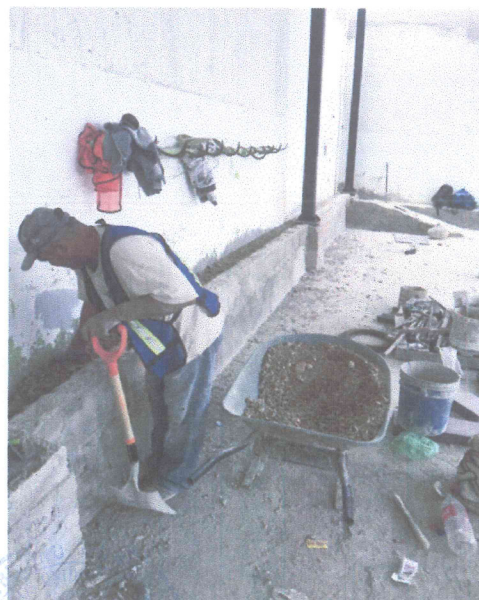

ING. JUAN MANUEL GARCIA ESCOTO

DIRECTOR DE OBRAS PUBLICAS




ARQ. JAIME CONDE GOMEZ

SUPERVISOR DE OBRA

ARQ. BERNARDA E RODRIGUEZ
RODRIGUEZ

RESIDENTE DE OBRA



FECHA: 12 DE NOVIEMBRE DE 2019		HOJA 03
OBRA: REHABILITACION DE AREA DE MATANZA EN ESTRUCTURA Y TECHUMBRE PRIMERA ETAPA EN EL RASTRO MUNICIPAL		
LOCALIDAD: JOCOTEPEC, JALISCO	ESTIMACIÓN: 1 (UNO)	
MUNICIPIO: JOCOTEPEC, JALISCO.	PERIODO DE EJECUCIÓN: 21 DE OCTUBRE AL 12 DE NOVIEMBRE DE 2019	
NUMEROS GENERADORES		
CONCEPTO: SUMINISTRO Y FABRICACION CASTILLO K-1 DE CONCRETO F'C=150 KG/CM2, T.M.A.=3/4", CON SECCION DE 14 X 14 CMS., ARMADA CON ARMEX 15-15/4., INCLUYE: ARMADO, COLADO, CURADO, VIBRADO, CIMBRA COMUN, DESCIMBRA, DESPERDICIOS, MANO DE OBRA, HERRAMIENTA Y ACARREO DE MATERIALES AL SITIO DE SU UTILIZACION, A CUALQUIER ALTURA.		
K-1	LARGO	K-1
01	5.59	18
02	5.59	19
03	5.59	20
04	5.59	21
05	5.50	22
06	3.60	23
07	3.60	24
08	3.60	25
09	3.60	26
10	3.60	27
11	3.60	28
12	5.37	29
13	5.51	30
14	5.66	31
15	2.02	32
16	1.33	33
17	1.00	34
SUBTOTAL A		SUBTOTAL B
70.35		52.72
ING. JUAN MANUEL GARCIA ESCOTO	ARQ. JAIME CONDE GOMEZ	ARQ. BERNARDA E. RODRIGUEZ
		
DIRECTOR DE OBRAS PUBLICAS	SUPERVISOR DE OBRA	RESIDENTE DE OBRA



FECHA: 12 DE NOVIEMBRE DE 2019		HOJA 05
OBRA: REHABILITACION DE AREA DE MATANZA EN ESTRUCTURA Y TECHUMBRE PRIMERA ETAPA EN EL RASTRO MUNICIPAL		
LOCALIDAD: JOCOTEPEC, JALISCO	ESTIMACIÓN: 1 (UNO)	
MUNICIPIO: JOCOTEPEC, JALISCO.	PERIODO DE EJECUCIÓN: 21 DE OCTUBRE AL 12 DE NOVIEMBRE DE 2019	
ARCHIVO GRAFICO		
<p>CONCEPTO: SUMINISTRO Y FABRICACION CASTILLO K-1 DE CONCRETO F'C=150 KG/CM2, T.M.A.=3/4", CON SECCION DE 14 X 14 CMS., ARMADA CON ARMEX 15-15/4., INCLUYE: ARMADO, COLADO, CURADO, VIBRADO, CIMBRA COMUN, DESCIMBRA, DESPERDICIOS, MANO DE OBRA, HERRAMIENTA Y ACARREO DE MATERIALES AL SITIO DE SU UTILIZACION, A CUALQUIER ALTURA.</p>		
<p style="text-align: center;">PLANTA BAJA AREA DE MATANZA</p>		
ING. JUAN MANUEL GARCIA ESCOTO DIRECTOR DE OBRAS PUBLICAS	ARQ. JAIME CONDE GOMEZ SUPERVISOR DE OBRA	ARQ. BERNARDA E. RODRIGUEZ RODRIGUEZ RESIDENTE DE OBRA

DIRECCION DE OBRAS PUBLICAS

FECHA: 0		HOJA 06
OBRA: REHABILITACION DE AREA DE MATANZA EN ESTRUCTURA Y TECHUMBRE PRIMERA ETAPA EN EL RASTRO MUNICIPAL		
LOCALIDAD: JOCOTEPEC, JALISCO	PERIODO DE EJECUCIÓN:	ESTIMACIÓN: 206.86
MUNICIPIO: JOCOTEPEC, JALISCO.		1830.62
ARCHIVO GRAFICO		
<p>CONCEPTO: SUMINISTRO Y FABRICACION CASTILLO K-1 DE CONCRETO F'C=150 KG/CM2, T.M.A.=3/4", CON SECCION DE 14 X 14 CMS., ARMADA CON ARMEX 15-15/4., INCLUYE: ARMADO, COLADO, CURADO, VIBRADO, CIMBRA COMUN, DESCIMBRA, DESPERDICIOS, MANO DE OBRA, HERRAMIENTA Y ACARREO DE MATERIALES AL SITIO DE SU UTILIZACION, A CUALQUIER ALTURA.</p>		
<p>ALZADO EXTERIOR AREA DE MATANZA</p>	<p>ALZADO POSTERIOR AREA DE MATANZA</p>	
<p>ALZADO LATERAL IZQUIERDO AREA DE MATANZA</p>	<p>ALZADO LATERAL DERECHO AREA DE ANDEN</p>	<p>ALZADO LATERAL DERECHO AREA DE MATANZA</p>
<p>ING. JUAN MANUEL GARCIA ESCOTO</p> <p>DIRECTOR DE OBRAS PUBLICAS</p>	<p>ARQ. JAIME CONDE GOMEZ</p> <p>SUPERVISOR DE OBRA</p>	<p>ARQ. BERNARDA E. RODRIGUEZ</p> <p>RESIDENTE DE OBRA</p>

DIRECCION DE OBRAS PUBLICAS

FECHA: 12 DE NOVIEMBRE DE 2019		HOJA 07
OBRA: REHABILITACION DE AREA DE MATANZA EN ESTRUCTURA Y TECHUMBRE PRIMERA ETAPA EN EL RASTRO MUNICIPAL		
LOCALIDAD: JOCOTEPEC, JALISCO	PERIODO DE EJECUCIÓN: 21 DE OCTUBRE AL 12 DE NOVIEMBRE DE 2019	ESTIMACIÓN: 1 (UNO)
MUNICIPIO: JOCOTEPEC, JALISCO.		
ARCHIVO FOTOGRAFICO		
<p>CONCEPTO: SUMINISTRO Y FABRICACION CASTILLO K-1 DE CONCRETO F'C=150 KG/CM2, T.M.A.=3/4", CON SECCION DE 14 X 14 CMS., ARMADA CON ARMEX 15-15/4., INCLUYE: ARMADO, COLADO, CURADO, VIBRADO, CIMBRA COMUN, DESCIMBRA, DESPERDICIOS, MANO DE OBRA, HERRAMIENTA Y ACARREO DE MATERIALES AL SITIO DE SU UTILIZACION, A CUALQUIER ALTURA.</p>		
<p style="text-align: center;">ALZADO EXTERIOR AREA DE MATANZA</p>	<p style="text-align: center;">ALZADO POSTERIOR AREA DE MATANZA</p>	
<p style="text-align: center;">ALZADO LATERAL IZQUIERDO AREA DE MATANZA</p>	<p style="text-align: center;">ALZADO LATERAL DERECHO AREA DE ANDEN</p>	<p style="text-align: center;">ALZADO LATERAL DERECHO AREA DE MATANZA</p>
<p>ING. JUAN MANUEL GARCIA ESCOTO</p> <p>DIRECTOR DE OBRAS PUBLICAS</p>	<p>ARQ. JAIME CONDE GOMEZ</p> <p>SUPERVISOR DE OBRA</p>	<p>ARQ. BERNARDA E. RODRIGUEZ RODRIGUEZ</p> <p>RESIDENTE DE OBRA</p>


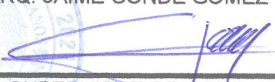
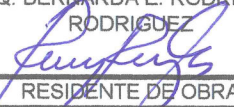
DIRECCION DE OBRAS PUBLICAS







FECHA: 0		HOJA 08
OBRA: REHABILITACION DE AREA DE MATANZA EN ESTRUCTURA Y TECHUMBRE PRIMERA ETAPA EN EL RASTRO MUNICIPAL		
LOCALIDAD: JOCOTEPEC, JALISCO	PERIODO DE EJECUCIÓN: 0	ESTIMACIÓN: 1830.62
MUNICIPIO: JOCOTEPEC, JALISCO.		

ARCHIVO FOTOGRAFICO

CONCEPTO: SUMINISTRO Y FABRICACION CASTILLO K-1 DE CONCRETO F'C=150 KG/CM2, T.M.A.=3/4", CON SECCION DE 14 X 14 CMS., ARMADA CON ARMEX 15-15/4., INCLUYE: ARMADO, COLADO, CURADO, VIBRADO, CIMBRA COMUN, DESCIMBRA, DESPERDICIOS, MANO DE OBRA, HERRAMIENTA Y ACARREO DE MATERIALES AL SITIO DE SU UTILIZACION, A CUALQUIER ALTURA.

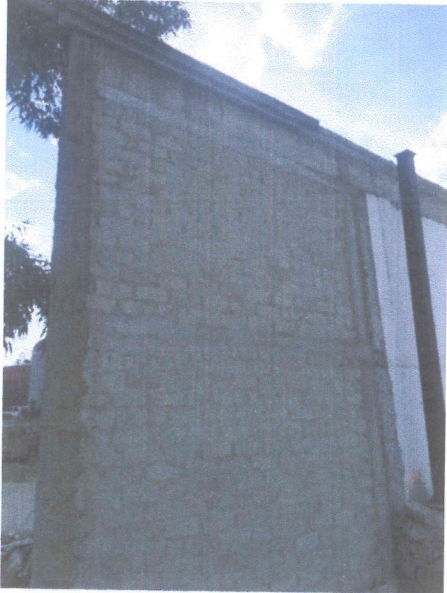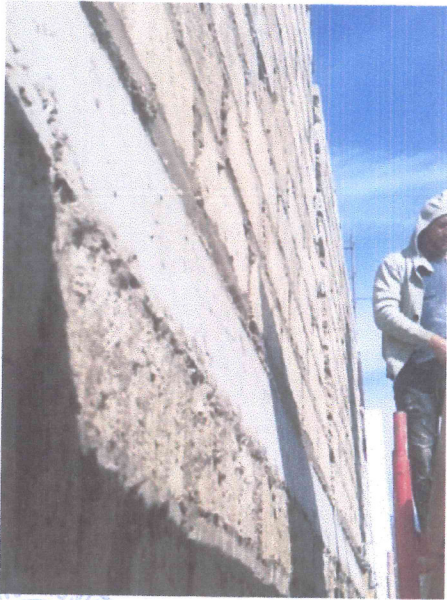

ING. JUAN MANUEL GARCIA ESCOTO  DIRECTOR DE OBRAS PUBLICAS	ARQ. JAIME CONDE GOMEZ  SUPERVISOR DE OBRA	ARQ. BERNARDA E. RODRIGUEZ RODRIGUEZ  RESIDENTE DE OBRA
---	---	---

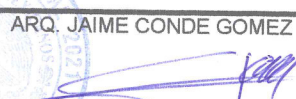FECHA: 0		HOJA 09
OBRA: REHABILITACION DE AREA DE MATANZA EN ESTRUCTURA Y TECHUMBRE PRIMERA ETAPA EN EL RASTRO MUNICIPAL		
LOCALIDAD: JOCOTEPEC, JALISCO		ESTIMACIÓN: 0
MUNICIPIO: JOCOTEPEC, JALISCO.	PERIODO DE EJECUCIÓN:	0
ARCHIVO FOTOGRAFICO		
CONCEPTO: SUMINISTRO Y FABRICACION CASTILLO K-1 DE CONCRETO F'C=150 KG/CM2, T.M.A.=3/4", CON SECCION DE 14 X 14 CMS., ARMADA CON ARMEX 15-15/4., INCLUYE: ARMADO, COLADO, CURADO, VIBRADO, CIMBRA COMUN, DESCIMBRA, DESPERDICIOS, MANO DE OBRA, HERRAMIENTA Y ACARREO DE MATERIALES AL SITIO DE SU UTILIZACION, A CUALQUIER ALTURA.		
		
ING. JUAN MANUEL GARCIA ESCOTO  DIRECTOR DE OBRAS PUBLICAS	ARQ. JAIME CONDE GOMEZ  SUPERVISOR DE OBRA	ARQ. BERNARDA E. RODRIGUEZ RODRIGUEZ  RESIDENTE DE OBRA

FECHA: 24 DICIEMBRE DE 2019		HOJA 10				
OBRA: REHABILITACION DE AREA DE MATANZA EN ESTRUCTURA Y TECHUMBRE PRIMERA ETAPA EN EL RASTRO MUNICIPAL						
LOCALIDAD: JOCOTEPEC, JALISCO	ESTIMACIÓN: 4 (CUATRO) FINIQUITO					
MUNICIPIO: JOCOTEPEC, JALISCO.	PERIODO DE EJECUCIÓN: 21 DICIEMBRE al 24 DE DICIEMBRE DE 2019					
NUMEROS GENERADORES						
CONCEPTO: SUMINISTRO Y COLOCACION DE POLIN MONTEN 8 MT-14 10" X 3 1/2", CALIBRE 14 PARA CUBIERTA DE INGRESO, INCLUYE: TRAZO, FABRICACION, CORTES, UNIONES, SOLDADURA E-7018, MONTAJE, PINTURA ANTICORROSIVA, ESMALTE ALQUIDALICO, COLOR NEGRO, DESPERDICIOS E INSPECCION DE CALIDAD						
	LARGO	ANCHO	PZA.	KG/MI	PZA/ML/KG	TOTAL
MONTEN	22.66		6	7.89	12*22.66*7890	1072.72
MONTEN	14.90		6	7.89	12*15.71*7890	705.37
CONTRABENTEOS	DIAM 3/4			2235	61.24	136.87
CONEXIONES CONTRAVENTEOS			16	75.57		80.00
PLACAS RESPALDO MONTEN	3"		60	75.57	20	68.01
				VOL ESTIMADO		2062.97
MONTEN	22.60		8	7.89	8*22.60*7890	1426.51
MONTEN	16.20		4	7.89	12*16.20*7890	511.27
CONTRABENTEOS	DIAM 3/4			2235	61.24	136.87
CONEXIONES CONTRAVENTEOS			16	75.57		80.00
PLACAS RESPALDO MONTEN	3"		60	75.57	20	68.01
				VOLUMEN MODIFICADO		2222.66
MONTEN EXTRA	MONTEN	16.20	1	7.89	8*22.60*7890	127.82
				VOL ESTIMADO		2062.97
				VOLUMEN MODIFICADO		2222.66
				VOLUMNE ADICIONAL		159.69
				MONTEN EXTRA		127.82
				TOTAL KG:		288.00





ING. JUAN MANUEL GARCIA ESCOTO DIRECTOR DE OBRAS PUBLICAS	ARQ. JAIME CONDE GOMEZ SUPERVISOR DE OBRA	ARQ. BERNARDA E RODRIGUEZ RODRIGUEZ RESIDENTE DE OBRA
--	--	---

FECHA: 24 DICIEMBRE DE 2019		HOJA 11
OBRA: REHABILITACION DE AREA DE MATANZA EN ESTRUCTURA Y TECHUMBRE PRIMERA ETAPA EN EL RASTRO MUNICIPAL		
LOCALIDAD: JOCOTEPEC, JALISCO	ESTIMACIÓN: 4 (CUATRO) FINIQUITO	
MUNICIPIO: JOCOTEPEC, JALISCO.	PERIODO DE EJECUCIÓN: 21 DICIEMBRE al 24 DE DICIEMBRE DE 2019	
ARCHIVO FOTOGRAFICO		
<p>CONCEPTO: SUMINISTRO Y COLOCACION DE POLIN MONTEN 8 MT-14 10" X 3 1/2", CALIBRE 14 PARA CUBIERTA DE INGRESO, INCLUYE: TRAZO, FABRICACION, CORTES, UNIONES, SOLDADURA E-7018, MONTAJE, PINTURA ANTICORROSIVA, ESMALTE ALQUIDALICO, COLOR NEGRO, DESPERDICIOS E INSPECCION DE CALIDAD</p>		
<p style="text-align: center;">PLANTA BAJA AREA DE MATANZA PROY. 110</p>		
ING. JUAN MANUEL GARCIA ESCOTO DIRECTOR DE OBRAS PUBLICAS	ARQ. JAIME CONDE GOMEZ SUPERVISOR DE OBRA	ARQ. BERNARDA E RODRIGUEZ RODRIGUEZ RESIDENTE DE OBRA




DIRECCION DE OBRAS PUBLICAS

FECHA: 24 DICIEMBRE DE 2019		HOJA 12
OBRA: REHABILITACION DE AREA DE MATANZA EN ESTRUCTURA Y TECHUMBRE PRIMERA ETAPA EN EL RASTRO MUNICIPAL		
LOCALIDAD: JOCOTEPEC, JALISCO		ESTIMACIÓN: 4 (CUATRO) FINIQUITO
MUNICIPIO: JOCOTEPEC, JALISCO.	PERIODO DE EJECUCIÓN: 21 DICIEMBRE al 24 DE DICIEMBRE DE 2019	
NUMEROS GENERADORES		
CONCEPTO: SUMINISTRO Y COLOCACION DE POLIN MONTEN 8 MT-14 10" X 3 1/2", CALIBRE 14 PARA CUBIERTA DE INGRESO, INCLUYE: TRAZO, FABRICACION, CORTES, UNIONES, SOLDADURA E-7018, MONTAJE, PINTURA ANTICORROSIVA, ESMALTE ALQUIDALICO, COLOR NEGRO, DESPERDICIOS E INSPECCION DE CALIDAD		
ING. JUAN MANUEL GARCIA ESCOTO DIRECTOR DE OBRAS PUBLICAS	ARQ. JAIME CONDE GOMEZ SUPERVISOR DE OBRA	ARQ. BERNARDA E RODRIGUEZ RODRIGUEZ RESIDENTE DE OBRA

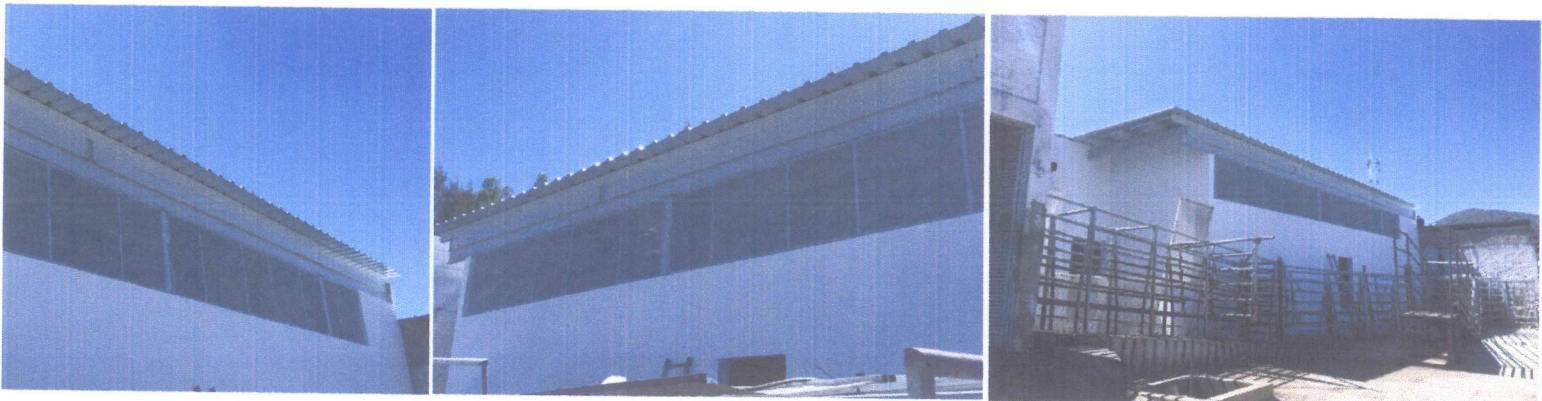DIRECCION DE OBRAS PUBLICAS

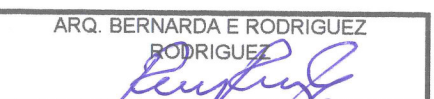


FECHA: 24 DICIEMBRE DE 2019		HOJA 13
OBRA: REHABILITACION DE AREA DE MATANZA EN ESTRUCTURA Y TECHUMBRE PRIMERA ETAPA EN EL RASTRO MUNICIPAL		
LOCALIDAD: JOCOTEPEC, JALISCO		ESTIMACIÓN: 4 (CUATRO) FINIQUITO
MUNICIPIO: JOCOTEPEC, JALISCO.	PERIODO DE EJECUCIÓN: 21 DICIEMBRE al 24 DE DICIEMBRE DE 2019	
NUMEROS GENERADORES		
CONCEPTO: SUMINISTRO Y COLOCACION DE POLIN MONTEN 8 MT-14 10" X 3 1/2", CALIBRE 14 PARA CUBIERTA DE INGRESO, INCLUYE: TRAZO, FABRICACION, CORTES, UNIONES, SOLDADURA E-7018, MONTAJE, PINTURA ANTICORROSIVA, ESMALTE ALQUIDALICO, COLOR NEGRO, DESPERDICIOS E INSPECCION DE CALIDAD		
		
ING. JUAN MANUEL GARCIA ESCOTO  DIRECTOR DE OBRAS PUBLICAS	ARQ. JAIME CONDE GOMEZ  SUPERVISOR DE OBRA	ARQ. BERNARDA E RODRIGUEZ RODRIGUEZ  RESIDENTE DE OBRA

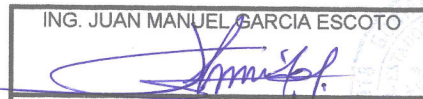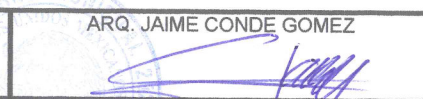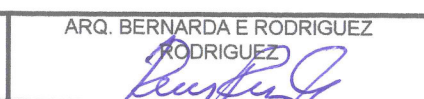DIRECCION DE OBRAS PUBLICAS

FECHA: 24 DICIEMBRE DE 2019		HOJA 14			
OBRA: REHABILITACION DE AREA DE MATANZA EN ESTRUCTURA Y TECHUMBRE PRIMERA ETAPA EN EL RASTRO MUNICIPAL					
LOCALIDAD: JOCOTEPEC, JALISCO	ESTIMACIÓN: 4 (CUATRO) FINIQUITO				
MUNICIPIO: JOCOTEPEC, JALISCO.	PERIODO DE EJECUCIÓN: 21 DICIEMBRE al 24 DE DICIEMBRE DE 2019				
NUMEROS GENERADORES					
CONCEPTO: APLANADO DE MORTERO CEMENTO-ARENA 1:4, DE 2.0 CM. DE ESPESOR, A PLOMO Y REGLA, ACABADO PULIDO, INCLUYE: ANDAMIOS, REMATES Y ACARREO DE MATERIALES AL SITIO DE SU UTILIZACION. A CUALQUIER NIVEL.					
	LARGO	ANCHO	ALTO	CANTIDAD	TOTAL
MURETE LIGA DE COLUMNAS	0.40	0.60			0.24
	4.22	0.50			2.11
	0.50	0.60			0.30
	5.48	0.50			2.74
	0.50	0.60			0.30
	4.16	0.50			2.08
	0.50	0.60			0.30
	0.40		0.70		0.28
	4.22		0.70		2.95
	0.50		0.70		0.35
	5.48		0.70		3.84
	0.50		0.70		0.35
	4.16		0.70		2.91
	0.50		0.70		0.35
	0.60		0.70		0.42
	0.10		0.70	6.00	0.42
				A - TOTAL M2	19.94
	ING. JUAN MANUEL GARCIA ESCOTO	ARQ. JAIME CONDE GOMEZ	ARQ. BERNARDA E RODRIGUEZ		
					
DIRECTOR DE OBRAS PUBLICAS	SUPERVISOR DE OBRA	RESIDENTE DE OBRA			

DIRECCION DE OBRAS PUBLICAS

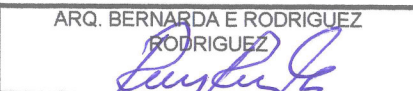

FECHA: 24 DICIEMBRE DE 2019		HOJA 15																														
OBRA: REHABILITACION DE AREA DE MATANZA EN ESTRUCTURA Y TECHUMBRE PRIMERA ETAPA EN EL RASTRO MUNICIPAL																																
LOCALIDAD: JOCOTEPEC, JALISCO	ESTIMACIÓN: 4 (CUATRO) FINIQUITO																															
MUNICIPIO: JOCOTEPEC, JALISCO.	PERIODO DE EJECUCIÓN: 21 DICIEMBRE al 24 DE DICIEMBRE DE 2019																															
NUMEROS GENERADORES																																
CONCEPTO: APLANADO DE MORTERO CEMENTO-ARENA 1:4, DE 2.0 CM. DE ESPESOR, A PLOMO Y REGLA, ACABADO PULIDO, INCLUYE: ANDAMIOS, REMATES Y ACARREO DE MATERIALES AL SITIO DE SU UTILIZACION. A CUALQUIER NIVEL.																																
MUROS INTERNOS																																
VOLUMEN ADITIVA EN FACHADA	ALZADO LATERAL IZQUIERDO	<table border="0" style="width: 100%;"> <tr> <td style="text-align: center;">LARGO</td> <td style="text-align: center;">ALTO</td> <td style="text-align: center;">TOTAL</td> </tr> <tr> <td style="text-align: center;">4.99</td> <td style="text-align: center;">4.61</td> <td style="text-align: center;">23.00</td> </tr> <tr> <td style="text-align: center;">7.06</td> <td style="text-align: center;">VARIABLE</td> <td style="text-align: center;">7.04</td> </tr> <tr> <td colspan="2" style="text-align: right;">SUBTOTAL</td> <td style="text-align: center;">30.04</td> </tr> <tr> <td colspan="2" style="text-align: right;">TOTAL ACTUALIZADO</td> <td style="text-align: center;">404.323</td> </tr> <tr> <td colspan="2" style="text-align: right;">TOTAL ANTERIOR</td> <td style="text-align: center;">356.49</td> </tr> <tr> <td colspan="2" style="text-align: right;">DIFERENCIA</td> <td style="text-align: center;">47.83</td> </tr> <tr> <td colspan="2" style="text-align: right;">A- TOTAL M2</td> <td style="text-align: center;">19.94</td> </tr> <tr> <td colspan="2" style="text-align: right;">B - TOTAL M2</td> <td style="text-align: center;">47.83</td> </tr> <tr> <td colspan="2" style="text-align: right;">TOTAL A+B M2</td> <td style="text-align: center;">67.77</td> </tr> </table>	LARGO	ALTO	TOTAL	4.99	4.61	23.00	7.06	VARIABLE	7.04	SUBTOTAL		30.04	TOTAL ACTUALIZADO		404.323	TOTAL ANTERIOR		356.49	DIFERENCIA		47.83	A- TOTAL M2		19.94	B - TOTAL M2		47.83	TOTAL A+B M2		67.77
LARGO	ALTO	TOTAL																														
4.99	4.61	23.00																														
7.06	VARIABLE	7.04																														
SUBTOTAL		30.04																														
TOTAL ACTUALIZADO		404.323																														
TOTAL ANTERIOR		356.49																														
DIFERENCIA		47.83																														
A- TOTAL M2		19.94																														
B - TOTAL M2		47.83																														
TOTAL A+B M2		67.77																														
ING. JUAN MANUEL GARCIA ESCOTO  DIRECTOR DE OBRAS PUBLICAS	ARQ. JAIME CONDE GOMEZ  SUPERVISOR DE OBRA	ARQ. BERNARDA E RODRIGUEZ RODRIGUEZ  RESIDENTE DE OBRA																														



FECHA: 24 DE DICIEMBRE DE 2019

HOJA 16

OBRA: REHABILITACION DE AREA DE MATANZA EN ESTRUCTURA Y TECHUMBRE PRIMERA ETAPA EN EL RASTRO MUNICIPAL

LOCALIDAD: JOCOTEPEC, JALISCO

ESTIMACIÓN: 4 (CUATRO) FINIQUITO


MUNICIPIO: JOCOTEPEC, JALISCO.

PERIODO DE EJECUCIÓN: 21 DICIEMBRE AL 24 DE DICIEMBRE DE 2019

ARCHIVO FOTOGRAFICO





CONCEPTO: APLANADO DE MORTERO CEMENTO-ARENA 1:4, DE 2.0 CM. DE ESPESOR, A PLOMO Y REGLA, ACABADO PULIDO, INCLUYE: ANDAMIOS, REMATES Y ACARREO DE MATERIALES AL SITIO DE SU UTILIZACION. A CUALQUIER NIVEL.

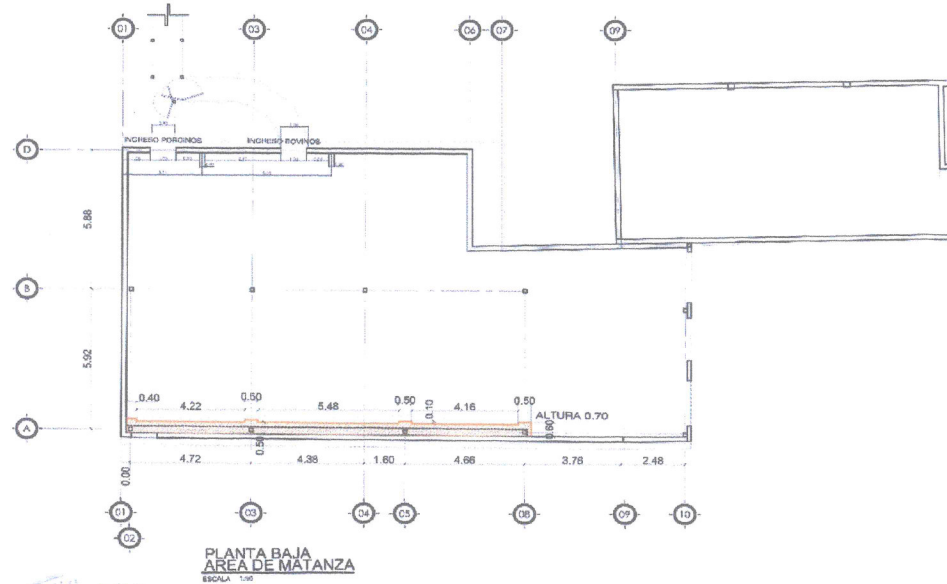MURETE DE LIGA COLUMNAS



ING. JUAN MANUEL GARCIA ESCOTO 	ARQ. JAIME CONDE GOMEZ 	ARQ. BERNARDA E RODRIGUEZ RODRIGUEZ
DIRECTOR DE OBRAS PUBLICAS	SUPERVISOR DE OBRA	RESIDENTE DE OBRA

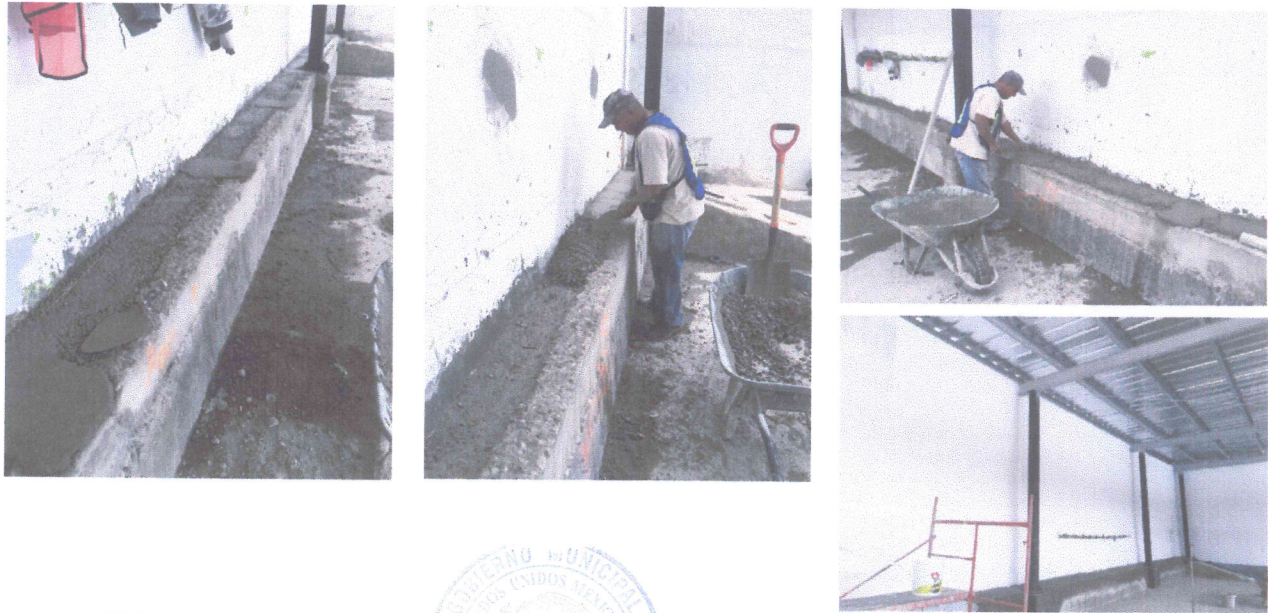

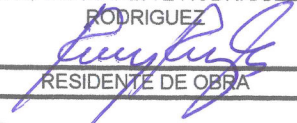FECHA: 24 DE DICIEMBRE DE 2019		HOJA 17
OBRA: REHABILITACION DE AREA DE MATANZA EN ESTRUCTURA Y TECHUMBRE PRIMERA ETAPA EN EL RASTRO MUNICIPAL		
LOCALIDAD: JOCOTEPEC, JALISCO	ESTIMACIÓN: 4 (CUATRO) FINIQUITO	
MUNICIPIO: JOCOTEPEC, JALISCO.	PERIODO DE EJECUCIÓN: 21 DICIEMBRE AL 24 DE DICIEMBRE DE 2019	
ARCHIVO FOTOGRAFICO		
CONCEPTO: APLANADO DE MORTERO CEMENTO-ARENA 1:4, DE 2.0 CM. DE ESPESOR, A PLOMO Y REGLA, ACABADO PULIDO, INCLUYE: ANDAMIOS, REMATES Y ACARREO DE MATERIALES AL SITIO DE SU UTILIZACION. A CUALQUIER NIVEL.		
		
ING. JUAN MANUEL GARCIA ESCOTO  DIRECTOR DE OBRAS PUBLICAS	ARQ. JAIME CONDE GOMEZ  SUPERVISOR DE OBRA	ARQ. BERNARDA E RODRIGUEZ RODRIGUEZ  RESIDENTE DE OBRA

FECHA: 24 DICIEMBRE DE 2019

HOJA 18

OBRA: REHABILITACION DE AREA DE MATANZA EN ESTRUCTURA Y TECHUMBRE PRIMERA ETAPA EN EL RASTRO MUNICIPAL

LOCALIDAD: JOCOTEPEC, JALISCO


ESTIMACIÓN: 4 (CUATRO) FINIQUITO

MUNICIPIO: JOCOTEPEC, JALISCO.

PERIODO DE EJECUCIÓN: 21 DICIEMBRE al 24 DE DICIEMBRE DE 2019




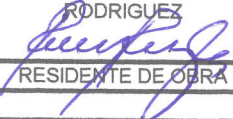
ARCHIVO FOTOGRAFICO

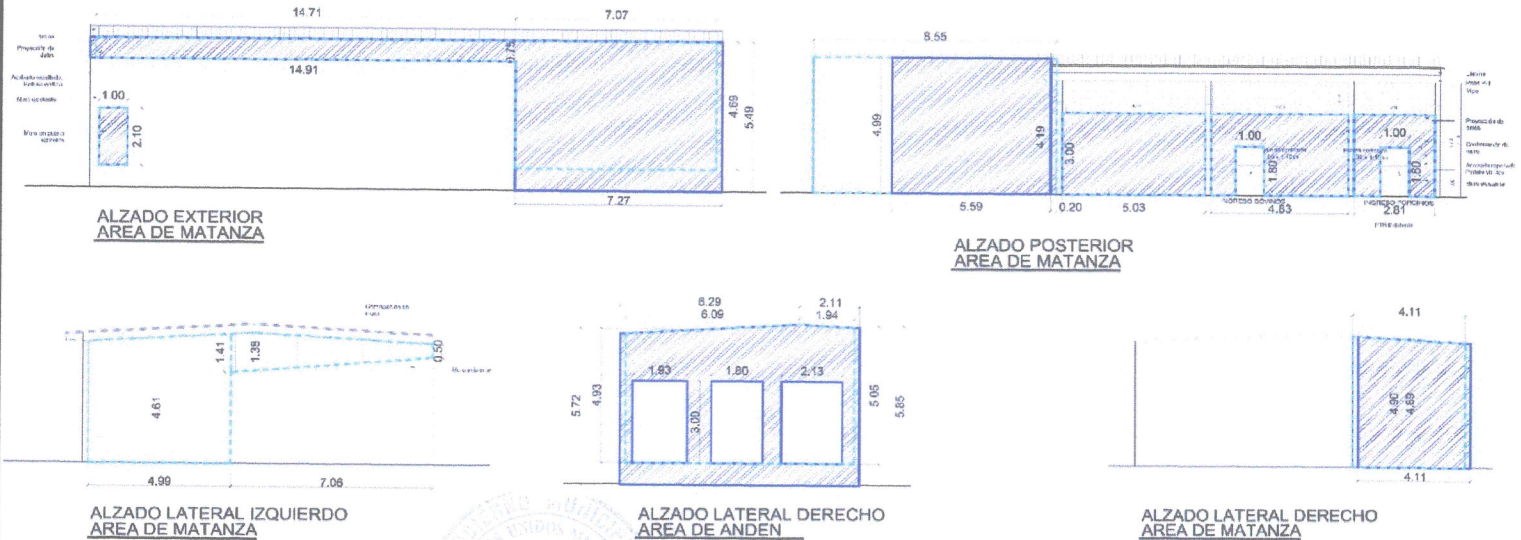CONCEPTO: APLANADO DE MORTERO CEMENTO-ARENA 1:4, DE 2.0 CM. DE ESPESOR, A PLOMO Y REGLA, ACABADO PULIDO, INCLUYE: ANDAMIOS, REMATES Y ACARREO DE MATERIALES AL SITIO DE SU UTILIZACION. A CUALQUIER NIVEL.



ING. JUAN MANUEL GARCIA ESCOTO 	ARQ. JAIME CONDE GOMEZ 	ARQ. BERNARDA E RODRIGUEZ RODRIGUEZ
DIRECTOR DE OBRAS PUBLICAS	SUPERVISOR DE OBRA	RESIDENTE DE OBRA



FECHA: 24 DICIEMBRE DE 2019		HOJA 19
OBRA: REHABILITACION DE AREA DE MATANZA EN ESTRUCTURA Y TECHUMBRE PRIMERA ETAPA EN EL RASTRO MUNICIPAL		
LOCALIDAD: JOCOTEPEC, JALISCO	ESTIMACIÓN: 4 (CUATRO) FINIQUITO	
MUNICIPIO: JOCOTEPEC, JALISCO.	PERIODO DE EJECUCIÓN: 13 NOVIEMBRE AL 05 DICIEMBRE DE 2019	
NUMEROS GENERADORES		
CONCEPTO: APLANADO DE MORTERO CEMENTO-ARENA 1:4, DE 2.0 CM. DE ESPESOR, A PLOMO Y REGLA, ACABADO PULIDO, INCLUYE: ANDAMIOS, REMATES Y ACARREO DE MATERIALES AL SITIO DE SU UTILIZACION. A CUALQUIER NIVEL.		
		
ING. JUAN MANUEL GARCIA ESCOTO  DIRECTOR DE OBRAS PUBLICAS	ARQ. JAIME CONDE GOMEZ  SUPERVISOR DE OBRA	ARQ. BERNARDA E RODRIGUEZ RODRIGUEZ  RESIDENTE DE OBRA

DIRECCION DE OBRAS PUBLICAS

FECHA: 24 DICIEMBRE DE 2019

HOJA 21

OBRA: REHABILITACION DE AREA DE MATANZA EN ESTRUCTURA Y TECHUMBRE PRIMERA ETAPA EN EL RASTRO MUNICIPAL

LOCALIDAD: JOCOTEPEC, JALISCO


ESTIMACIÓN: 4 (CUATRO) FINIQUITO

MUNICIPIO: JOCOTEPEC, JALISCO.

PERIODO DE EJECUCIÓN: 21 DICIEMBRE al 24 DE DICIEMBRE DE 2019

ARCHIVO FOTOGRAFICO

CONCEPTO: SUMINISTRO Y APLICACION DE PINTURA VINILICA VINIMEX DE COMEX O KEM-TONE DE SHERWIN WILLIAMS EN MUROS APLANADOS DE MEZCLA APALILLADO O PULIDO, A DOS MANOS, TRABAJO TERMINADO, INCLUYE: PREPARACION DE LA SUPERFICIE, SELLADO, ANDAMIOS Y ACARREOS DE MATERIALES AL SITIO DE SU UTILIZACION, A CUALQUIER ALTURA.

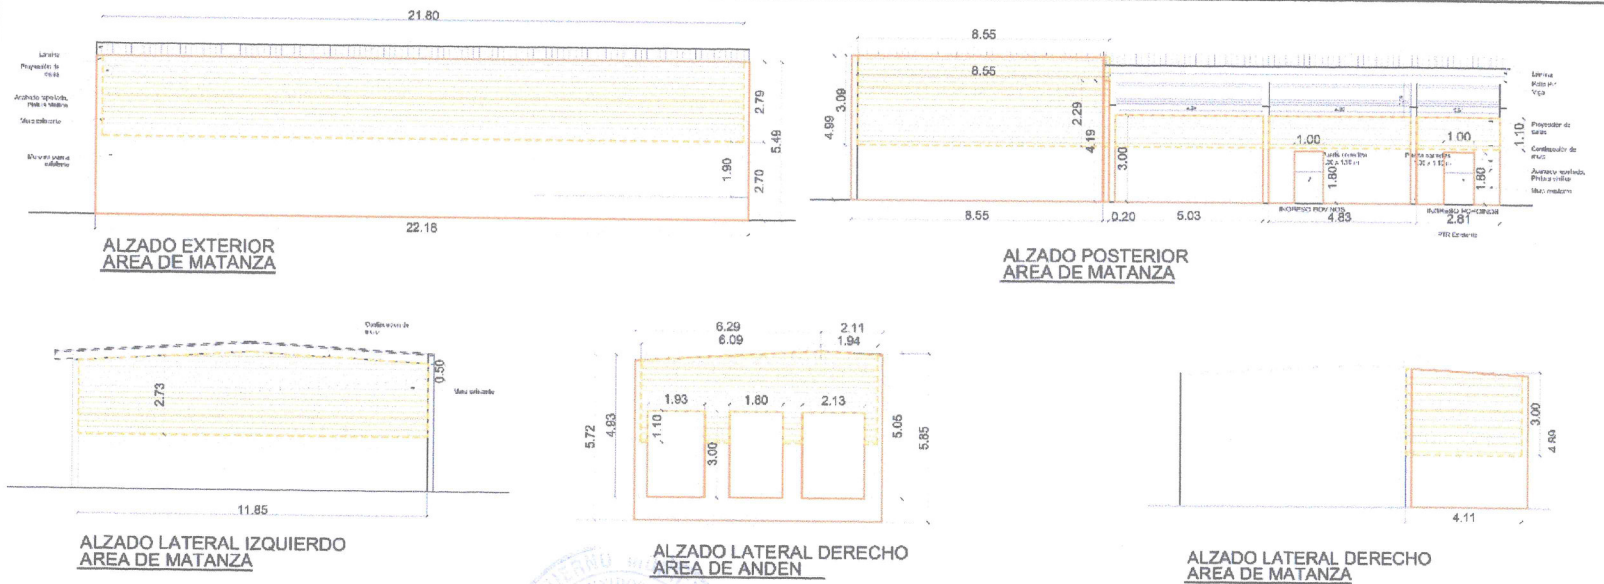

<p>ING. JUAN MANUEL GARCIA ESCOTO</p>	<p>ARQ. JAIME CONDE GOMEZ</p>	<p>ARQ. BERNARDA E RODRIGUEZ RODRIGUEZ</p>
<p>DIRECTOR DE OBRAS PUBLICAS</p>	<p>SUPERVISOR DE OBRA</p>	<p>RESIDENTE DE OBRA</p>

DIRECCION DE OBRAS PUBLICAS

FECHA: 24 DICIEMBRE DE 2019

HOJA 22

OBRA: REHABILITACION DE AREA DE MATANZA EN ESTRUCTURA Y TECHUMBRE PRIMERA ETAPA EN EL RASTRO MUNICIPAL

LOCALIDAD: JOCOTEPEC, JALISCO

ESTIMACIÓN: 4 (CUATRO)
FINIQUITO

MUNICIPIO: JOCOTEPEC, JALISCO.

PERIODO DE EJECUCIÓN: 21 DICIEMBRE al 24 DE DICIEMBRE DE 2019

NUMEROS GENERADORES

CONCEPTO: SUMINISTRO Y APLICACION DE PINTURA VINILICA VINIMEX DE COMEX O KEM-TONE DE SHERWIN WILLIAMS EN MUROS APLANADOS DE MEZCLA APALILLADO O PULIDO, A DOS MANOS, TRABAJO TERMINADO, INCLUYE: PREPARACION DE LA SUPERFICIE, SELLADO, ANDAMIOS Y ACARREOS DE MATERIALES AL SITIO DE SU UTILIZACION, A CUALQUIER ALTURA.



ING. JUAN MANUEL GARCIA ESCOTO

DIRECTOR DE OBRAS PUBLICAS


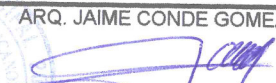
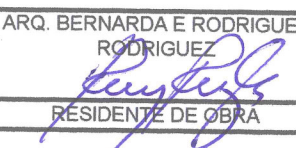
ARQ. JAIME CONDE GOMEZ

SUPERVISOR DE OBRA

ARQ. BERNARDA E RODRIGUEZ

RESIDENTE DE OBRA

DIRECCION DE OBRAS PUBLICAS

FECHA: 24 DICIEMBRE DE 2019		HOJA 23		
OBRA: REHABILITACION DE AREA DE MATANZA EN ESTRUCTURA Y TECHUMBRE PRIMERA ETAPA EN EL RASTRO MUNICIPAL				
LOCALIDAD: JOCOTEPEC, JALISCO	ESTIMACIÓN: 4 (CUATRO) FINIQUITO			
MUNICIPIO: JOCOTEPEC, JALISCO.	PERIODO DE EJECUCIÓN: 21 DICIEMBRE al 24 DE DICIEMBRE DE 2019			
NUMEROS GENERADORES				
<p>CONCEPTO: SUMINISTRO Y APLICACION DE PINTURA EPOXICA APLICADA CON BROCHA, EN MUROS, TRABAJO TERMINADO, INCLUYE: MATERIALES, HERRAMIENTAS, SOLVENTES, EQUIPO DE SEGURIDAD, MANO DE OBRA, PREPARACION DE LA SUPERFICIE, SELLADO, ANDAMIOS Y ACARREOS DE MATERIALES AL SITIO DE SU UTILIZACION, A CUALQUIER NIVEL.</p>				
	LARGO	ANCHO	ALTO	TOTAL
MURETE	0.40	0.60		0.24
	4.22	0.50		2.11
	0.50	0.60		0.30
	5.48	0.50		2.74
	0.50	0.60		0.30
	4.16	0.50		2.08
	0.50	0.60		0.30
	0.40		0.70	0.28
	4.22		0.70	2.95
	0.50		0.70	0.35
	5.48		0.70	3.84
	0.50		0.70	0.35
	4.16		0.70	2.91
	0.50		0.70	0.35
	0.60		0.70	0.42
	0.10		0.70	0.42
			6.00	
	TOTAL M2			19.94
ING. JUAN MANUEL GARCIA ESCOTO	ARQ. JAIME CONDE GOMEZ	ARQ. BERNARDA E RODRIGUEZ RODRIGUEZ		
				
DIRECTOR DE OBRAS PUBLICAS	SUPERVISOR DE OBRA	RESIDENTE DE OBRA		


DIRECCION DE OBRAS PUBLICAS

FECHA: 24 DE DICIEMBRE DE 2019
 OBRA: REHABILITACION DE AREA DE MATANZA EN ESTRUCTURA Y TECHUMBRE PRIMERA ETAPA EN EL RASTRO MUNICIPAL
 HOJA 24

LOCALIDAD: JOCOTEPEC, JALISCO
 MUNICIPIO: JOCOTEPEC, JALISCO
 PERIODO DE EJECUCIÓN: 21 DICIEMBRE AL 24 DE DICIEMBRE DE 2019
 ESTIMACIÓN: 4 (CUATRO) FINIQUITO


ARCHIVO FOTOGRAFICO

CONCEPTO: SUMINISTRO Y APLICACION DE PINTURA EPOXICA APLICADA CON BROCHA, EN MUROS, TRABAJO TERMINADO, INCLUYE: MATERIALES, HERRAMIENTAS, SOLVENTES, EQUIPO DE SEGURIDAD, MANO DE OBRA, PREPARACION DE LA SUPERFICIE, SELLADO, ANDAMIOS Y ACARREOS DE MATERIALES AL SITIO DE SU UTILIZACION, A CUALQUIER NIVEL.

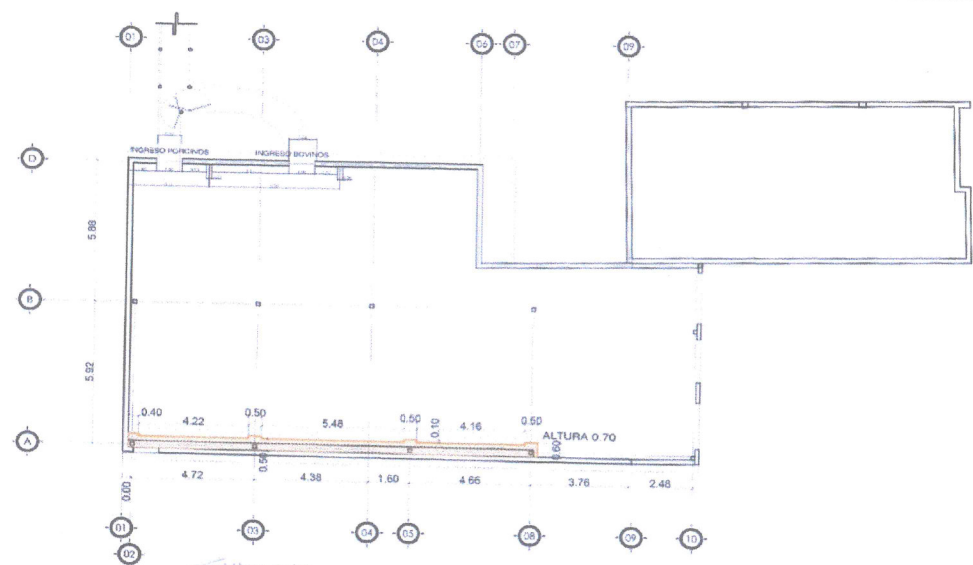

PLANTA BAJA
 AREA DE MATANZA
 ESCALA: 1:50

ING. JUAN MANUEL GARCIA ESCOTO 	ARQ. JAIME CONDE GOMEZ 	ARQ. BERNARDA E RODRIGUEZ RODRIGUEZ
DIRECTOR DE OBRAS PUBLICAS	SUPERVISOR DE OBRA	RESIDENTE DE OBRA

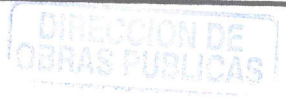



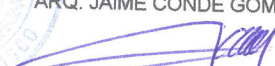
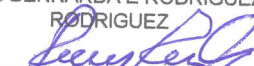
FECHA: 24 DE DICIEMBRE DE 2019
 OBRA: REHABILITACION DE AREA DE MATANZA EN ESTRUCTURA Y TECHUMBRE PRIMERA ETAPA EN EL RASTRO MUNICIPAL
 HOJA 25

LOCALIDAD: JOCOTEPEC, JALISCO
 MUNICIPIO: JOCOTEPEC, JALISCO.
 PERIODO DE EJECUCIÓN: 21 DICIEMBRE AL 24 DE DICIEMBRE DE 2019
 ESTIMACIÓN: 4 (CUATRO) FINIQUITO

ARCHIVO FOTOGRAFICO

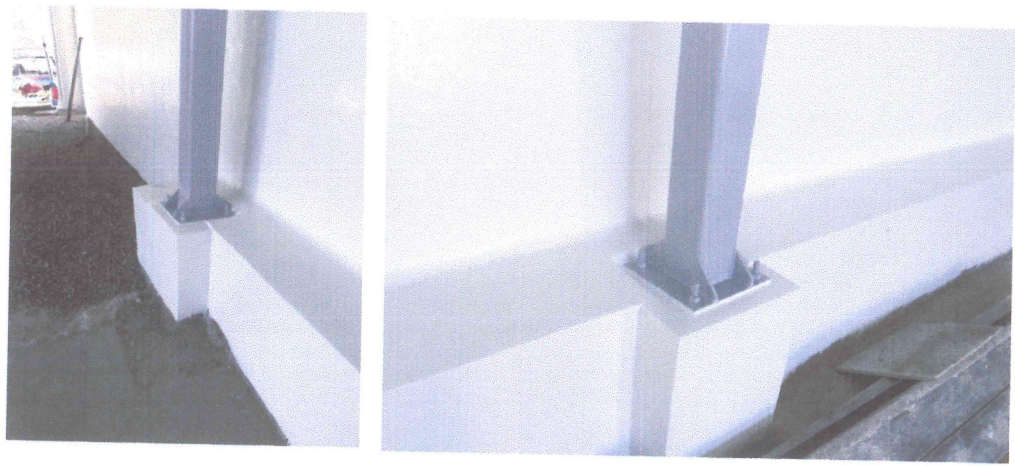


CONCEPTO: SUMINISTRO Y APLICACION DE PINTURA EPOXICA APLICADA CON BROCHA, EN MUROS, TRABAJO TERMINADO, INCLUYE: MATERIALES, HERRAMIENTAS, SOLVENTES, EQUIPO DE SEGURIDAD, MANO DE OBRA, PREPARACION DE LA SUPERFICIE, SELLADO, ANDAMIOS Y ACARREOS DE MATERIALES AL SITIO DE SU UTILIZACION, A CUALQUIER NIVEL.




ING. JUAN MANUEL GARCIA ESCOTO 	ARQ. JAIME CONDE GOMEZ 	ARQ. BERNARDA E RODRIGUEZ RODRIGUEZ 
DIRECTOR DE OBRAS PUBLICAS	SUPERVISOR DE OBRA	RESIDENTE DE OBRA



FECHA: 24 DICIEMBRE DE 2019		HOJA 26	
OBRA: REHABILITACION DE AREA DE MATANZA EN ESTRUCTURA Y TECHUMBRE PRIMERA ETAPA EN EL RASTRO MUNICIPAL			
LOCALIDAD: JOCOTEPEC, JALISCO		ESTIMACIÓN: 4 (CUATRO) FINIQUITO	
MUNICIPIO: JOCOTEPEC, JALISCO.	PERIODO DE EJECUCIÓN: 21 DICIEMBRE al 24 DE DICIEMBRE DE 2019		
NUMEROS GENERADORES			
CONCEPTO:	SUMINISTRO Y APLICACION DE PINTURA DE ESMALTE VELMAR DE COMEX O KEN-ENAMEL SHERWIN WILLIAMS, EN ESTRUCTURA A BASE DE COLUMNAS TUBULARES, PTR, Y/O POLINES MON-TEN, A DOS MANOS, TRABAJO TERMINADO, INCLUYE: MATERIALES, PREPARACION DE LA SUPERFICIE CON CARDA, LIJA GRUESA Y/O CEPILLO DE ALAMBRE PARA ELIMINAR CORROSION, PRIMER, SOLVENTES, HERRAMIENTAS, MANO DE OBRA, ANDAMIOS Y ACARREOS DE MATERIALES AL SITIO DE SU UTILIZACION, A CUALQUIER NIVEL (PROYECCION DE CUBIERTA).		
	PERIMETRO COLUMNA	ALTURA	
		CANTIDAD	
		TOTAL	
COLUMNAS A	0.15 + 0.15 + 0.15 + 0.15 = 0.60	3.76	4
COLUMNAS B	0.15 + 0.15 + 0.15 + 0.15 = 0.60	4.30	1
COLUMNAS C	0.15 + 0.15 + 0.15 + 0.15 = 0.60	4.80	3
COLUMNAS D	0.15 + 0.15 + 0.15 + 0.15 = 0.60	4.44	1
COLUMNAS E	0.15 + 0.15 + 0.15 + 0.15 = 0.60	4.76	1
COLUMNAS E	0.15 + 0.15 + 0.15 + 0.15 = 0.60	4.69	1
		TOTAL M2	28.57

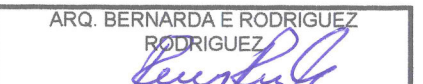 ING. JUAN MANUEL GARCIA ESCOTO DIRECTOR DE OBRAS PUBLICAS	 ARQ. JAIME CONDE GOMEZ SUPERVISOR DE OBRA	 ARQ. BERNARDA E RODRIGUEZ RESIDENTE DE OBRA
---	--	---

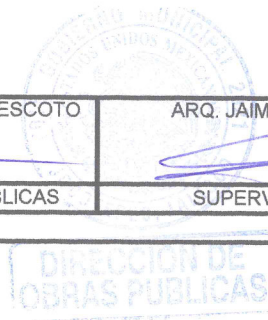

FECHA: 24 DE DICIEMBRE DE 2019

HOJA 27

OBRA: REHABILITACION DE AREA DE MATANZA EN ESTRUCTURA Y TECHUMBRE PRIMERA ETAPA EN EL RASTRO MUNICIPAL

LOCALIDAD: JOCOTEPEC, JALISCO


ESTIMACIÓN: 4 (CUATRO) FINIQUITO

MUNICIPIO: JOCOTEPEC, JALISCO.

PERIODO DE EJECUCIÓN: 21 DICIEMBRE AL 24 DE DICIEMBRE DE 2019

ARCHIVO FOTOGRAFICO

CONCEPTO: SUMINISTRO Y APLICACION DE PINTURA DE ESMALTE VELMAR DE COMEX O KEN-ENAMEL SHERWIN WILLIAMS, EN ESTRUCTURA A BASE DE COLUMNAS TUBULARES, PTR, Y/O POLINES MON-TEN, A DOS MANOS, TRABAJO TERMINADO, INCLUYE: MATERIALES, PREPARACION DE LA SUPERFICIE CON CARDA, LIJA GRUESA Y/O CEPILLO DE ALAMBRE PARA ELIMINAR CORROSION, PRIMER, SOLVENTES, HERRAMIENTAS, MANO DE OBRA, ANDAMIOS Y ACARREOS DE MATERIALES AL SITIO DE SU UTILIZACION, A CUALQUIER NIVEL (PROYECCION DE CUBIERTA).

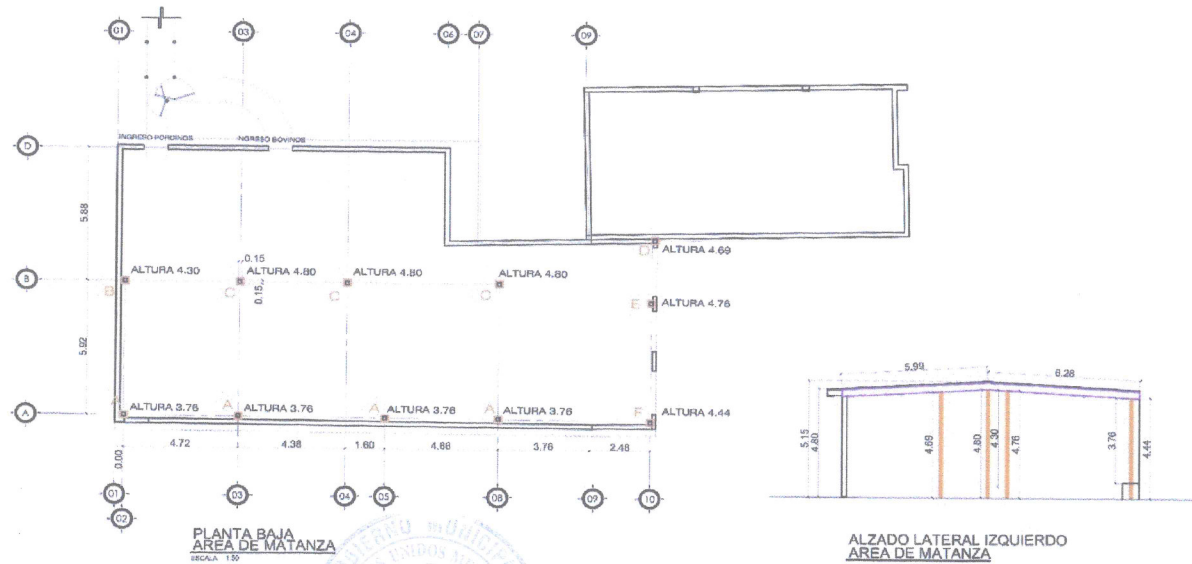

ING. JUAN MANUEL GARCIA ESCOTO 	ARQ. JAIME CONDE GOMEZ 	ARQ. BERNARDA E RODRIGUEZ RODRIGUEZ
DIRECTOR DE OBRAS PUBLICAS	SUPERVISOR DE OBRA	RESIDENTE DE OBRA

DIRECCION DE OBRAS PUBLICAS

FECHA: 24 DE DICIEMBRE DE 2019		HOJA 28
OBRA: REHABILITACION DE AREA DE MATANZA EN ESTRUCTURA Y TECHUMBRE PRIMERA ETAPA EN EL RASTRO MUNICIPAL		
LOCALIDAD: JOCOTEPEC, JALISCO	ESTIMACIÓN: 4 (CUATRO) FINIQUITO	
MUNICIPIO: JOCOTEPEC, JALISCO.	PERIODO DE EJECUCIÓN: 21 DICIEMBRE AL 24 DE DICIEMBRE DE 2019	
ARCHIVO FOTOGRAFICO		
CONCEPTO: SUMINISTRO Y APLICACION DE PINTURA DE ESMALTE VELMAR DE COMEX O KEN-ENAMEL SHERWIN WILLIAMS, EN ESTRUCTURA A BASE DE COLUMNAS TUBULARES, PTR, Y/O POLINES MON-TEN, A DOS MANOS, TRABAJO TERMINADO, INCLUYE: MATERIALES, PREPARACION DE LA SUPERFICIE CON CARDA, LIJA GRUESA Y/O CEPILLO DE ALAMBRE PARA ELIMINAR CORROSION, PRIMER, SOLVENTES, HERRAMIENTAS, MANO DE OBRA, ANDAMIOS Y ACARREOS DE MATERIALES AL SITIO DE SU UTILIZACION, A CUALQUIER NIVEL (PROYECCION DE CUBIERTA).		
		
 ING. JUAN MANUEL GARCIA ESCOTO  DIRECTOR DE OBRAS PUBLICAS	ARQ. JAIME CONDE GOMEZ  SUPERVISOR DE OBRA	ARQ. BERNARDA E RODRIGUEZ RODRIGUEZ  RESIDENTE DE OBRA

DIRECCION DE OBRAS PUBLICAS



31/12/2019 11:58:23 AM

COMPROBANTE

Trasposos a otros bancos - Realizar una operación - Cuentas con / sin chequera

MUNICIPIO DE JOCOTEPEC JALISCO

31/12/2019

Resultado del traspaso

Cuenta de retiro:	0113148440
Tipo de operación:	INTERBANCARIO CON / SIN CHEQUERA
Banco destino:	BANAMEX
Cuenta de depósito:	002320700908806148
Importe:	\$ 42,669.22
Fecha de operación:	31/12/2019
Forma de depósito:	MISMO DIA (SPEI)
Concepto de pago:	FAC 60 FINIQUITO AREA DE MATANZA
Referencia numérica:	311219
Clavé de rastreo:	BNET01001912310002545852
Hora de Operación:	11:58:23
Folio de internet:	0370295617

Datos del beneficiario

Nombre: DACO DESARROLLOS ARQUITECTONICOS Y CONST



Puedes obtener tu Comprobante Electrónico de Pago (CEP) en la pagina de Banxico.

<https://www.banxico.org.mx/cep/>

Este vínculo se activará a más tardar dentro de los cinco minutos siguientes a la aceptación de la operación.

BBVA BANCOMER, S.A., INSTITUCION DE BANCA MULTIPLE, GRUPO FINANCIERO BBVA BANCOMER.

Cerrar

Imprimir