

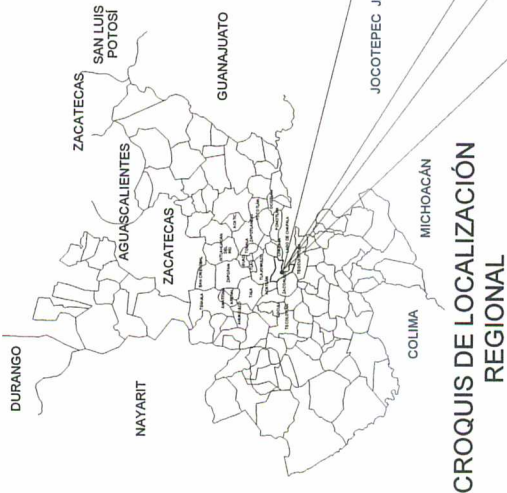
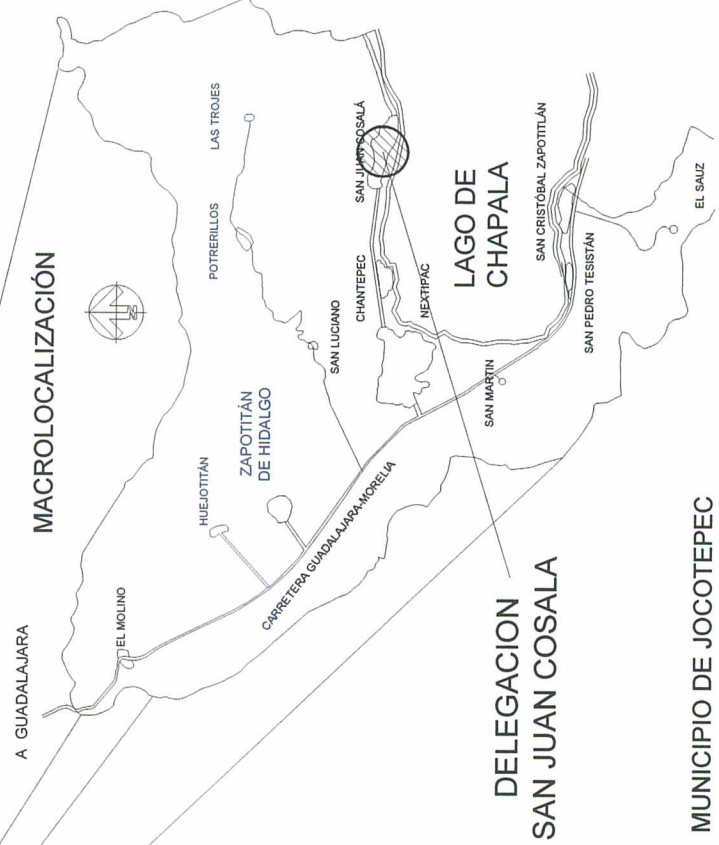




CROQUIS DE LOCALIZACIÓN GEOGRÁFICA

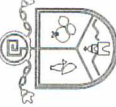

MACROLOCALIZACIÓN

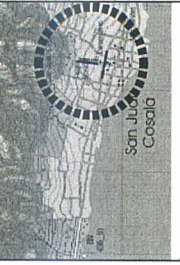

 Jalisco Gobierno Municipal H. AYUNTAMIENTO CONSTITUCIONAL DE JOCOTEPEC, JAL. DIRECCIÓN DE OBRAS PÚBLICAS		L-1
LEVANTAMIENTO DE AREA DE ARBOLADO EN CALLE MORELOS EN LA DELEGACION DE EL MOLINO, MUNICIPIO DE JOCOTEPEC, JALISCO		
UBICACIÓN		
 San Juan Cosala		
MUNICIPIO DE JOCOTEPEC		
AREA A CONSTRUIR		
140.56 m²		
PROYECTO		
REHABILITACION DE LINEA DE DRENAJE EN CALLE CARDENAL NORTE DESDE CARRETERA AL PANTEON, CON REPOSICION DE EMPEDRAMIENTO NORMAL		
LOCALIDAD		
CABECERA MUNICIPAL		
CONTENIDO		
MACROLOCALIZACIÓN		
PRESIDENTE MUNICIPAL C. HECTOR MANUEL HARO PEREZ DIR. DE OBRAS PUBLICAS ING. JUAN MANUEL GARCIA ESCOTO TESORERO MUNICIPAL C. P. SANTIAGO LEBEZMA ORCZO SINDICO MUNICIPAL LIC. ARMANDO CORNELIO GUTIERREZ		
OBRA		
REHABILITACION DE LINEA DE DRENAJE EN CALLE CARDENAL NORTE DESDE CARRETERA AL PANTEON, CON REPOSICION DE EMPEDRAMIENTO NORMAL		
SIN ESCALA		
FECHA		
ABRIL DE 2018		
PLANO		
L-1		
CHALIHUATLAN SAN. M. COA. CENTRO C.P. 40000 TELÉFONO: 01 471 1234567		
ANEXO		
ANEXO		
ANEXO		
H. AYUNTAMIENTO DE JOCOTEPEC, JAL. 2015 - 2018		

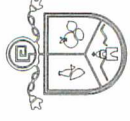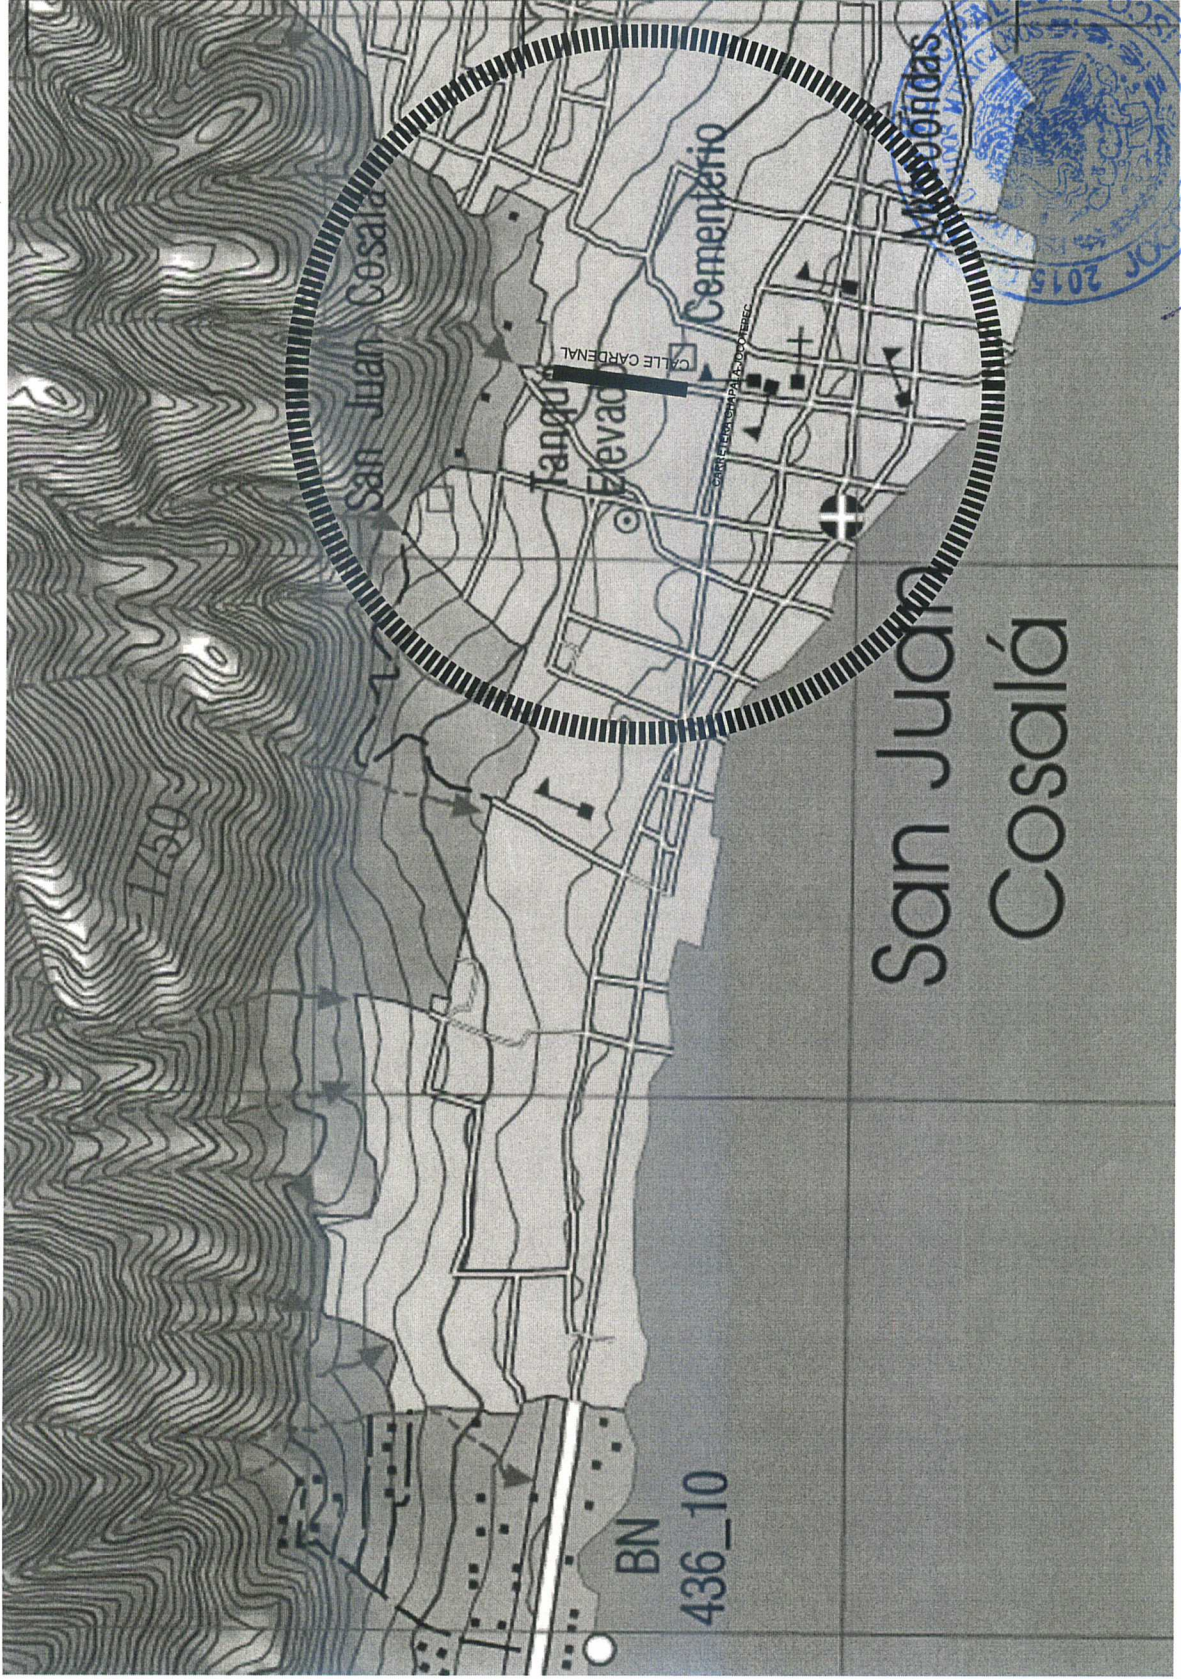


Jalisco

H. AYUNTAMIENTO
CONSTITUCIONAL DE JOCOTEPEC, JAL.
DIRECCIÓN DE OBRAS PÚBLICAS

L-2

LEVANTAMIENTO DE AREA DE APROXIMO EN CALLE
MORELOS EN LA DELEGACION DE EL INDIJO
MUNICIPIO DE JOCOTEPEC, JALISCO

UBICACIÓN

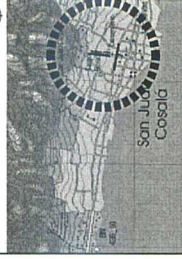

San Juan
Cosalá

MUNICIPIO DE JOCOTEPEC

AREA A CONSTRUIR

140.56 m²

PROYECTO
REHABILITACION DE LINEA DE DRENAJE EN CALLE
CARDENAL NORTE DESDE CARRETERA AL
PANTEON, CON REPOSICION DE EMPEDRAO NORMAL

LOCALIDAD

CABECERA MUNICIPAL

CONTRIBUCION

MICROLOCALIZACIÓN

PRESIDENTE MUNICIPAL

C. RECTOR MANUEL HARO PEREZ

DIR. DE OBRAS PUBLICAS

ING. JUAN MANUEL GARCIA ESCOTO

TESORERO MUNICIPAL

C. P. SANTIAGO LEDEZMA ORZCO

SECRETARIO MUNICIPAL

LC. ARACIO CORNELIO GUERRA

OBRA

REHABILITACION DE LINEA DE DRENAJE EN CALLE
CARDENAL NORTE DESDE CARRETERA AL
PANTEON, CON REPOSICION DE EMPEDRAO
NORMAL

SIN ESCALA

L-2

FECHA

ABRIL DE 2018

CALL: MORELOS No. 141 COL. CENTRO C.P. 46800
TELÉFONO: (31 387) 710000

DISEÑO

ARQ. DAU

REVISÓ

ARQ. PIS

VERIFICÓ

VERIFICÓ

DIRECCIÓN DE
OBRAS PÚBLICAS



CUADRO DE CONSTRUCCION					
LADO	EST	PV	RUMBO	DISTANCIA	V
					COORDENADAS
					X Y
134	135	N 07°02'27.82"E	30.809	134	2,244,265.9136
135	136	N 07°02'27.82"E	30.809	135	2,244,265.9136
136	137	N 07°02'27.82"E	30.809	136	2,244,265.9136
137	138	N 07°02'27.82"E	30.809	137	2,244,265.9136
138	139	N 07°02'27.82"E	30.809	138	2,244,265.9136
139	140	N 07°02'27.82"E	30.809	139	2,244,265.9136
140	141	N 07°02'27.82"E	30.809	140	2,244,265.9136
141	142	N 07°02'27.82"E	30.809	141	2,244,265.9136
142	143	N 07°02'27.82"E	30.809	142	2,244,265.9136
143	144	N 07°02'27.82"E	30.809	143	2,244,265.9136
144	145	N 07°02'27.82"E	30.809	144	2,244,265.9136
145	134	N 07°02'27.82"E	30.809	145	2,244,265.9136

SUPERFICIE = 983.920 m2


PANTEON

C. CARDENAL

CARRETERA
CHAPALA-JOCOTEPEC



DIRECCION DE
OBRAS PUBLICAS

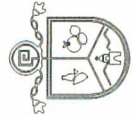


H. AYUNTAMIENTO
CONSTITUCIONAL DE JOCOTEPEC, JAL.
DIRECCION DE OBRAS PUBLICAS

L-3

LEVANTAMIENTO DE AREA DE ARROYO EN CALLE
MORFOLÓGICA DEL MUNICIPIO DE JOCOTEPEC, JALISCO

UBICACIÓN

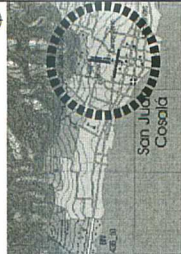

MUNICIPIO DE JOCOTEPEC

AREA A CONSTRUIR

140.55 m

PROYECTO: RECONSTRUCCION DE LINEA DE DRENAJE EN CALLE
CARDENAL NORTE DESDE CARRETERA AL PANTEON
CON REPOSICION DE EMPEDRAMIENTO NORMAL

LOCALIDAD

CABECERA MUNICIPAL

CONTENIDO

LEVANTAMIENTO
TOPOGRAFICO

PRESIDENTE MUNICIPAL

C. HECTOR MANUEL HARO PEREZ

DIR. DE OBRAS PUBLICAS

ING. JUAN MANUEL GARCIA ESCOTO

TESORERO MUNICIPAL

C. P. SANTIAGO LEDEZMA ORCIZO

SECRETARIO MUNICIPAL

L.C. ARACIDIO CORNEJO GUTIERREZ

OBRA

RECONSTRUCCION DE LINEA DE DRENAJE EN CALLE
CARDENAL NORTE DESDE CARRETERA AL PANTEON
CON REPOSICION DE EMPEDRAMIENTO NORMAL

SIN ESCALA

L-3

FECHA

ABRIL DE 2010

CALLE MORFOLÓGICA DEL MUNICIPIO DE JOCOTEPEC, JALISCO

TELÉFONO: 01 877 744444

DEBILIDAD

ABO. CAU


REVISOR

ABO. FOS



NOTA DE OBRAS

VERIFICAR CALIDAD DEL MATERIAL

H. AYUNTAMIENTO DE JOCOTEPEC, JAL.
2015 - 2018

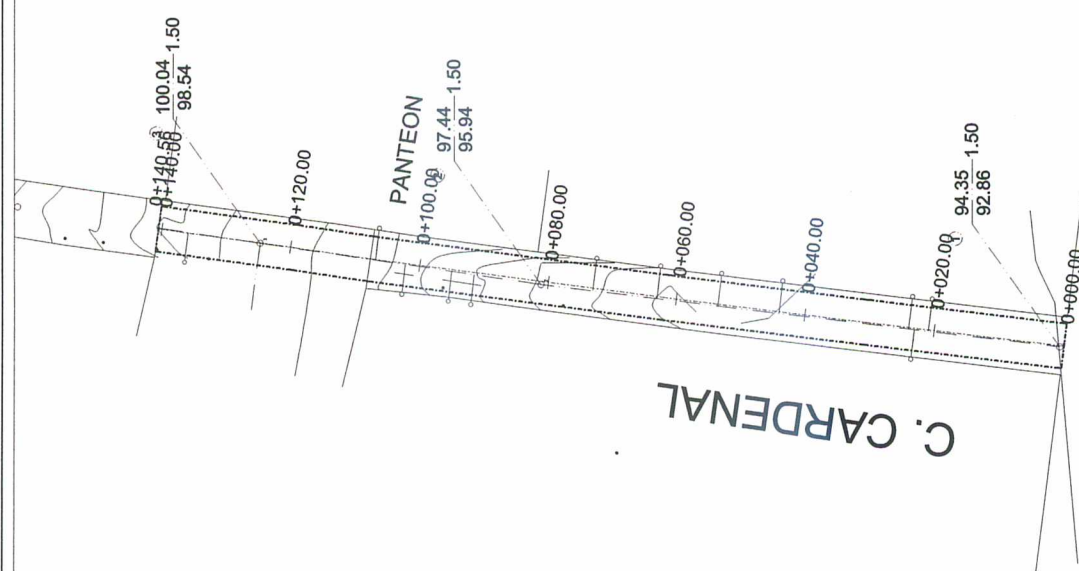

CUADRO DE CONSTRUCCION					
LADO	EST	PV	RUMBO	DISTANCIA	V
134	135	136	147°02'27.82"E	30.869	135
135	136	137	147°30'14.58"E	45.800	136
136	137	138	148°02'28.92"E	11.855	137
137	138	139	147°47'53.50"E	21.200	138
138	139	140	148°03'52.35"W	7.001	139
139	140	141	5°07'47'25.35"W	21.205	140
140	141	142	5°08'32'48.05"W	11.696	141
141	142	143	5°07'20'14.58"W	48.072	142
142	143	144	5°07'02'27.82"W	30.880	143
143	144	145	5°05'57'18.82"W	30.819	144
144	145	146	5°03'02'40.17"E	7.000	145
145	146	147	148°02'59.82"E	30.814	146
SUPERFICIE = 983.920 m2					

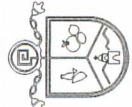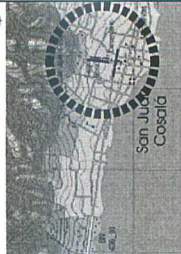
 Jocotepec Gobierno Municipal H. AYUNTAMIENTO CONSTITUCIONAL DE JOCOTEPEC, JAL. DIRECCION DE OBRAS PUBLICAS	L-4 LEVANTAMIENTO DE AREA DE ARROYO EN CALLE CARDENAL NORTE DESDE CARRETERA AL PANTEON MUNICIPIO DE JOCOTEPEC, JALISCO
UBICACIÓN	
	
MUNICIPIO DE JOCOTEPEC	
AREA A CONSTRUIR 140.55 m	
PROYECTO RECONSTRUCCION DE LINEA DE DRENAL EN CALLE CARDENAL NORTE DESDE CARRETERA AL PANTEON CON REPOSICION DE EMPEDRADO NORMAL	
LOCALIDAD CABECERA MUNICIPAL	
CONTENIDO PLANTA DE CADENAMIENTO Y CURVAS DE NIVEL	
PRESIDENTE MUNICIPAL C. HECTOR MANUEL HARO PEREZ DIR. DE OBRAS PUBLICAS ING. JUAN MANUEL GARCIA ESCOTO TESORERO MUNICIPAL C.P. SANTIAGO LEDEZMA GARCIDO SHOCCO MUNICIPAL LIC. ARACIDIO CORNEJO GUTIERREZ	
OBRA RECONSTRUCCION DE LINEA DE DRENAL EN CALLE CARDENAL NORTE DESDE CARRETERA AL PANTEON, CON REPOSICION DE EMPEDRADO NORMAL	
SIN ESCALA	
FECHA: ABRIL DE 2018	
CALLE CARDENAL SAN JUAN COSOLA, CENTRO DE JOCOTEPEC TELÉFONO: 01 371 7414	
DEBIDO ARQ. CAJ	REVISOR ARQ. FES
H. AYUNTAMIENTO DE JOCOTEPEC, JAL. 2015 - 2018	




**CARRETERA
CHAPALA-JOCOTEPEC**



TABLA DE SUPERFICIES		
CONCEPTO	SUPERFICIE	PORCENTAJE
AREA SEGUN LEVANTAMIENTO	983.92 m2	100.00 %
AREAS DE REPOSICION EMPEDRAMIENTO NORMAL	983.92 m2	100.00 %
TOMAS	11 PZA	100.00 %
VALVULA	2 PZA	
LINEA DE AGUA	140.56 m	
DESCARGAS	11 PZA	
POZOS DE VISTA	3 PZA	
LINEA DE DRENAJE	140.56 m	
AREA TOTAL	983.92 m2	100.00 %

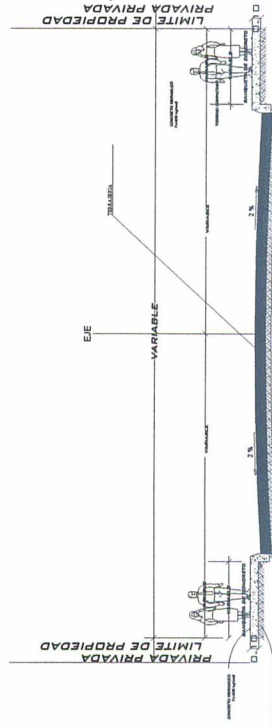

SECCION DE VIALIDAD

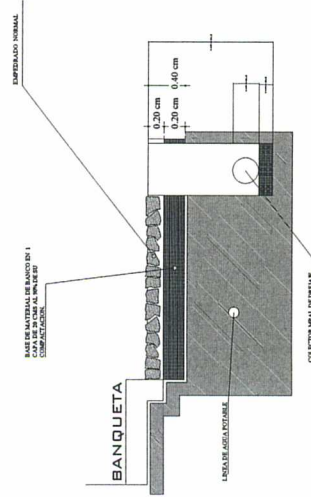


DETALLE CONSTRUCTIVO

CARRETERA CHAPALA-JOCOTEPEC



DIRECCION DE
OBRAS PUBLICAS

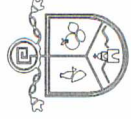


Jocotepec
Gobierno Municipal

H. AYUNTAMIENTO
CONSTITUCIONAL DE JOCOTEPEC, JAL.
DIRECCION DE OBRAS PUBLICAS

L-5

LEVANTAMIENTO DE AREA DE ARROYO EN CALLE
MOJERES EN LA DELEGACION DEL MUNICIPIO
MUNICIPIO DE JOCOTEPEC, JALISCO

UBICACION

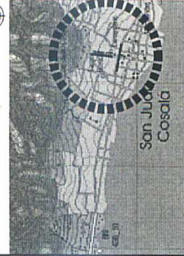

MUNICIPIO DE JOCOTEPEC

AREA A CONSTRUIR

140.56 m

PROYECTO
CONSTRUCCION DE LINEA DE DRENAJE EN CALLE
CARDENAL NORTE DESDE CARRETERA AL PANTEON
CON REPOSICION DE EMPEDRAMIENTO NORMAL

LOCALIDAD

CABECERA MUNICIPAL

CONTENIDO

RED DE DRENAJE
SANITARIO

PRESIDENTE MUNICIPAL

C. HECTOR MANUEL HARO PEREZ

DIR. DE OBRAS PUBLICAS

ING. JUAN MANUEL GARCIA ESCOTO

TESORERO MUNICIPAL

C. P. SANTIAGO LEDEZMA ORZCO

SECRETARIO MUNICIPAL

LUC. ARCADEO CORNEJO GUTIERREZ

OBRA

REHABILITACION DE LINEA DE DRENAJE EN CALLE
CARDENAL NORTE DESDE CARRETERA AL PANTEON
CON REPOSICION DE EMPEDRAMIENTO
NORMAL

SIN ESCALA

L-5

FECHA

ABRIL DE 2016

CHAL HERRERA S.A. DE C.V. CENTRO 17 4888

TELEFONO: 01 81 17 10 000

DISEÑADO

AND. CAU


REVISADO

AND. JPS

FECHA DE ELABORACION


2015 - 2018

H. AYUNTAMIENTO DE JOCOTEPEC, JAL.

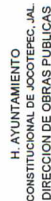

9.7

UBICACIÓN

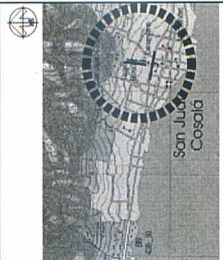

MUNICIPIO DE JOCOTEPEC

LEA A CONSTRUIR

140.56 ml	PROYECTO REHABILITACION DE LINEA DE DRENAJE EN CALLE CARDENAL NORTE DESDE CARRETERA AL PANTEON CON REPOSICION DE EMPEDRADO NORMAL
-----------	--

DETALLES CONSTRUCTIVOS

PRESIDENTE MUNICIPAL

C. HECTOR MANUEL HARO PEREZ
DIRECTOR DE OBRAS PUBLICAS
ING. JUAN MANUEL GARCIA ESCOTO
TESORERO MUNICIPAL
C. P. SANTIAGO LEDEZMA OROZCO
SINDICO MUNICIPAL
LIC. ARCADIO CORNEJO GUTIERREZ

0884

REHABILITACION DE LINEA DE DRENAJE EN CALLE
CARDENAL NORTE DESDE CARRETERA AL
PANTEON, CON REPOSICION DE EMPEDRAO
NORMAL


CALA

UR, No. 187 COL. CENTRO C.P. 45800

REVISOR	
---------	--



--	--

AYUNTAMIENTO DE JOCOTEPEC, JAL.
2015 - 2018

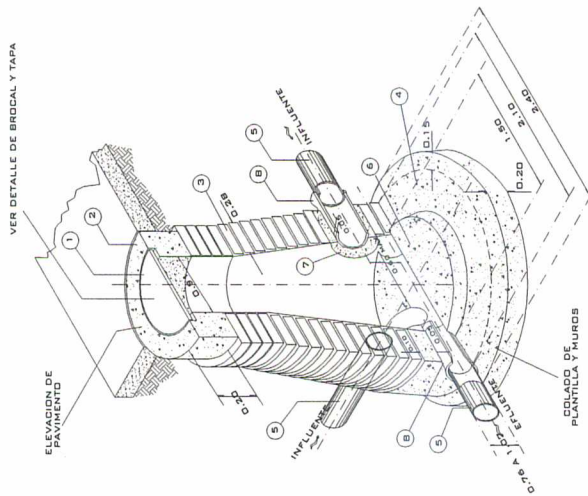


ESPECIFICACIONES

- [illegible]

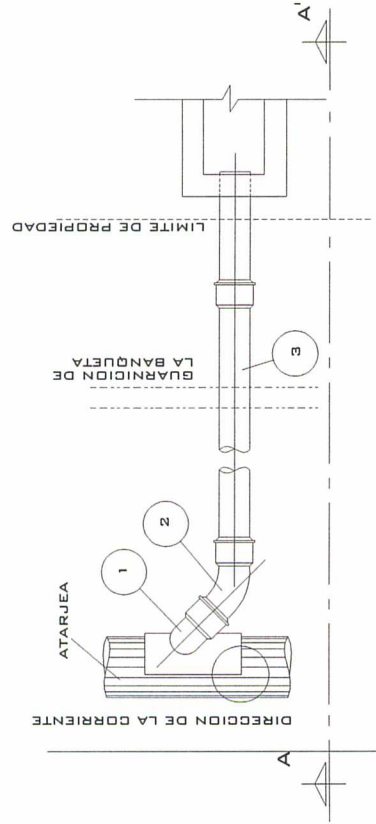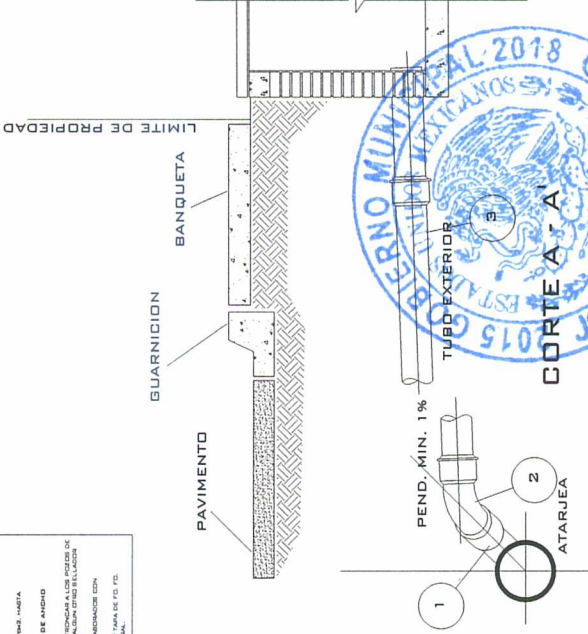


POZO DE VISITA

TODAS LAS ACOTACIONES SON EN METROS

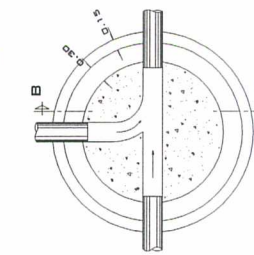



PLANTILLA

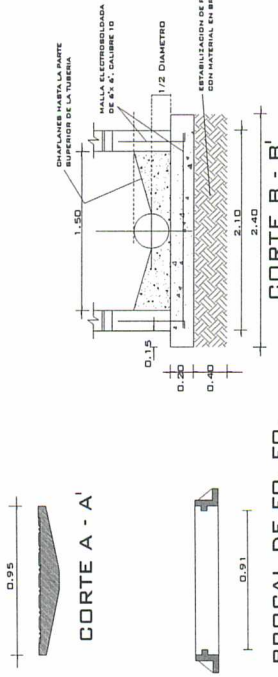


BROCAL DE FO. FO.



DIRECCION DE
OBRAS PUBLICAS

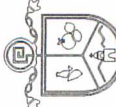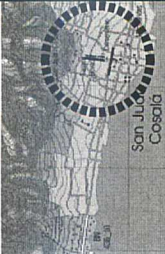 Jocotepec Gobierno Municipal		H. AYUNTAMIENTO CONSTITUCIONAL DE JOCOTEPEC, JAL. DIRECCION DE OBRAS PUBLICAS		L-7
LEVANTAMIENTO DE AREA DE ARROYO EN CALLE MOBILES EN LA DELEGACION DE EL MOJO, MUNICIPIO DE JOCOTEPEC, JALISCO		UBICACIÓN		
 San Juan Cosola				
MUNICIPIO DE JOCOTEPEC				
ÁREA A CONSTRUIR				
140.56 m²				
PROYECTO				
REHABILITACION DE LINEA DE DRENAJE EN CALLE CARDENAL NORTE DESDE CARRETERA AL SANITARIO, CON REPOSICION DE EMPEDRAO NORMAL				
LOCALIDAD				
CABECERA MUNICIPAL				
CONTENIDO				
PERFIL LONGITUDINAL DE DRENAJE SANITARIO				
PRESIDENTE MUNICIPAL C. HECTOR MANUEL HARO PEREZ				
DIR. DE OBRAS PUBLICAS ING. JUAN MANUEL GARCIA ESCOTO				
TESORERO MUNICIPAL C.P. SANTIAGO LEDEZMA ORDOZ				
ENCOO MUNICIPAL LIC. ARCADIO CORNEJO GUTIERREZ				
OBRA				
REHABILITACION DE LINEA DE DRENAJE EN CALLE CARDENAL NORTE DESDE CARRETERA AL SANITARIO PANTEON, CON REPOSICION DE EMPEDRAO NORMAL				
SIN ESCALA		PLAZO		
FECHA:		ABRIL DE 2018		
FECHA DE ELABORACION: ABRIL DE 2018				
CALLE CARDENAL NORTE, 141 COL. CENTRO C.P. 44880 TELÉFONO: 01 461 713988				
DISEÑO	ABRIL 2018	REVISÓ	ABRIL 2018	ABRIL 2018
ELABORADO POR: JUAN MANUEL GARCIA ESCOTO				
H. AYUNTAMIENTO DE JOCOTEPEC, JAL. 2015 - 2018				

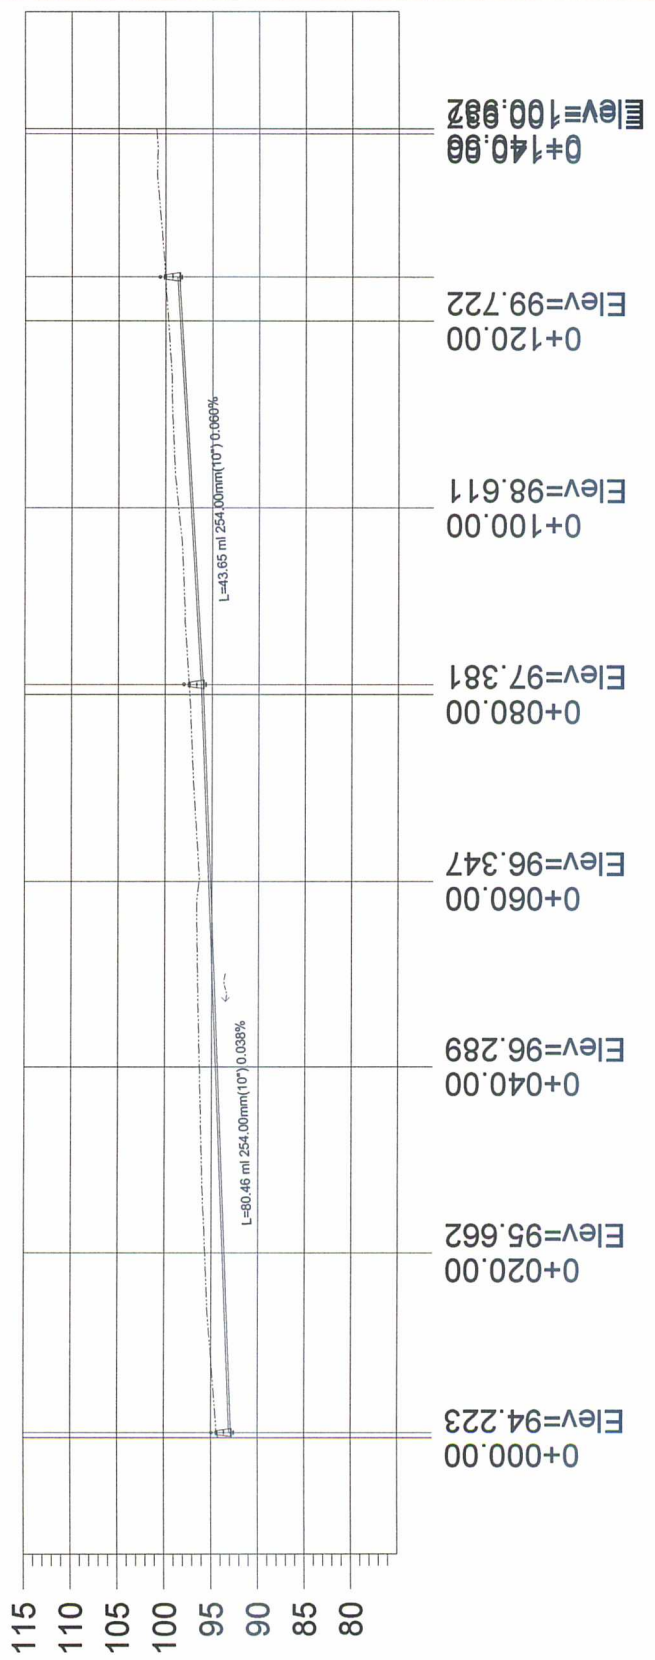

PERFIL 1

ESCALA HORIZONTAL 1 : 1000


ESCALA VERTICAL 1 : 1000




DIRECCION DE OBRAS PUBLICAS




0+140.56 CALLE CARDENAL No. 2			
X	Y	Datum	Sistema de coordenadas
673,324.9200	2,244,375.7300	ITR92	Universal Transversa de Mercator (Zona 13)
LATITUD	LONGITUD	Datum	Sistema de coordenadas
20.2854	-103.3402	ITR92	Geográficas con notación decimal
20°17'21.7806" N	103°20'24.6411" W	ITR92	Geográficas con notación sexagesimal

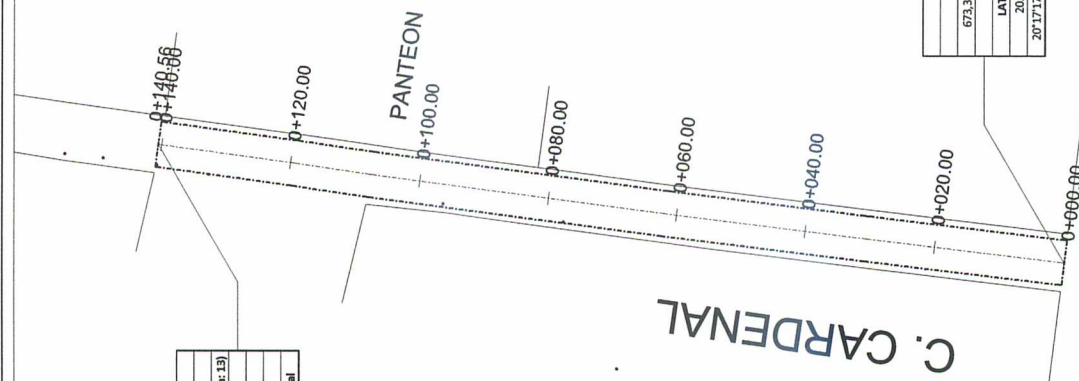

0+000.00 CALLE CARDENAL No. 1			
X	Y	Datum	Sistema de coordenadas
673,309.4767	2,244,246.7798	ITR92	Universal Transversa de Mercator (Zona 13)
LATITUD	LONGITUD	Datum	Sistema de coordenadas
20.2882	-103.3403	ITR92	Geográficas con notación decimal
20°17'17.5920" N	103°20'25.2240" W	ITR92	Geográficas con notación sexagesimal

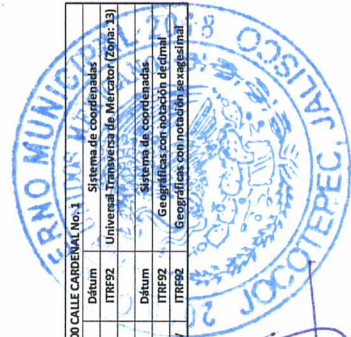

CARRETERA
CHAPALA-JOCOTEPEC

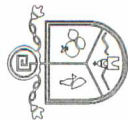


Jocotepec
Gobierno Municipal

H. AYUNTAMIENTO
CONSTITUCIONAL DE JOCOTEPEC, JAL.
DIRECCION DE OBRAS PUBLICAS

L-8

LEVANTAMIENTO DE AREA DE ARROYO EN CALLE
MADELOS EN LA SECCION DE EL MOCHO,
MUNICIPIO DE JOCOTEPEC, JALISCO

UBICACIÓN

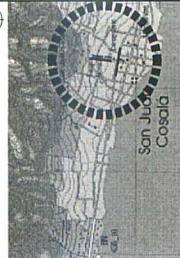

MUNICIPIO DE JOCOTEPEC

AREA A CONSTRUIR

140.56 m

PROYECTO
RECONSTRUCCION DE LINEA DE OBRAS EN CALLE
CARDENAL NORTE DESDE CARRETERA AL PANTEON,
CON REPOSICION DE EMPEDRAMIENTO NORMAL

LOCALIDAD

CABECERA MUNICIPAL

CONTENIDO

PUNTOS GEOGRAFICOS
Y UTM

PRESIDENTE MUNICIPAL

C. HECTOR MANUEL HARO PEREZ

DIRECCION DE OBRAS PUBLICAS

ING. JUAN MANUEL GARCIA ESCOTO

TEODORO MUNICIPAL

C. P. SANTIAGO LEDEZMA ORDOZCO

SECRETARIO MUNICIPAL

LIC. ARACIO CORNEJO GUTIERREZ

OBRA

REHABILITACION DE LINEA DE EMPEDRAMIENTO EN CALLE
CARDENAL NORTE DESDE CARRETERA AL PANTEON,
CON REPOSICION DE EMPEDRAMIENTO
NORMAL

SIN ESCALA

PLANO

L-8

FECHA: ABRIL DE 2018

CALLE HERRERA S/N. 14 COL. CENTRO C.P. 44800

TELÉFONO: 01 31 1544444

DISEÑO: JUAN CAJ


REVISÓ: JUAN PÉREZ

VERIFICAR CALLES DEL MUNICIPIO DE JOCOTEPEC

H. AYUNTAMIENTO DE JOCOTEPEC, JAL.

2015 - 2018

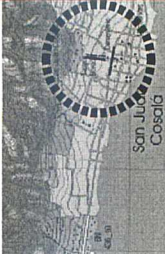

 Jocotepec Gobierno Municipal	
H. AYUNTAMIENTO CONSTITUCIONAL DE JOCOTEPEC, JAL. DIRECCION DE OBRAS PUBLICAS	
L-9	LEVANTAMIENTO DE AREA DE PROYECTO EN CALLE MADERO, EN LA DELEGACION DE EL MADERO, MUNICIPIO DE JOCOTEPEC, JALISCO
UBICACIÓN	
 San Juan Cosala	
MUNICIPIO DE JOCOTEPEC	
AREA A CONSTRUIR	
140.56 m ²	
PROYECTO	
REHABILITACION DE LINEA DE DRENAJE EN CALLE MADERO, EN LA DELEGACION DE EL MADERO, CON REPOSICION DE EMPERADO NORMAL	
LOCALIDAD	
CABECERA MUNICIPAL	
LOCALIZACION EN GOOGLE	
PRESIDENTE MUNICIPAL C. HECTOR MANUEL HARO PEREZ DIR. DE OBRAS PUBLICAS ING. JUAN MANUEL GARCIA ESCOTO TECNICO MUNICIPAL C. P. SANTIAGO LEDEZMA ORDOZO SINDICO MUNICIPAL LIC. ARACDIO CORNELIO GUTIERREZ	
OBRA	
REHABILITACION DE LINEA DE DRENAJE EN CALLE MADERO, EN LA DELEGACION DE EL MADERO, CON REPOSICION DE EMPERADO NORMAL	
SIN ESCALA	PLANO
FECHA: ABRIL DE 2016	
CALLE MADERO S/N. AL 14 COL. CENTRO C.P. 44880 TELÉFONO: 01 31 71 10 000	
DISEÑO	AREA DUA
REVISADO	AREA FIS
H. AYUNTAMIENTO DE JOCOTEPEC, JAL. 2015 - 2018	

DIRECCION DE
OBRAS PUBLICAS