


DRENAJE SANITARIO			
CALLE CHAPULTEPEC	CANTIDAD	UNIDAD	PORCENTAJE
ÁREA SEGÚN LEVANTAMIENTO	6,064.04	m2	100.00%
POZOS DE VISITA	4.00	pzas	-
DESCARGAS DOMICILIARIAS 4"Ø	30.00	pzas	-
TUBERÍA DE PVC DE 10"Ø	286.00	m	-
LONGITUD SEGÚN LEVANTAMIENTO	295.60	m	100.00%

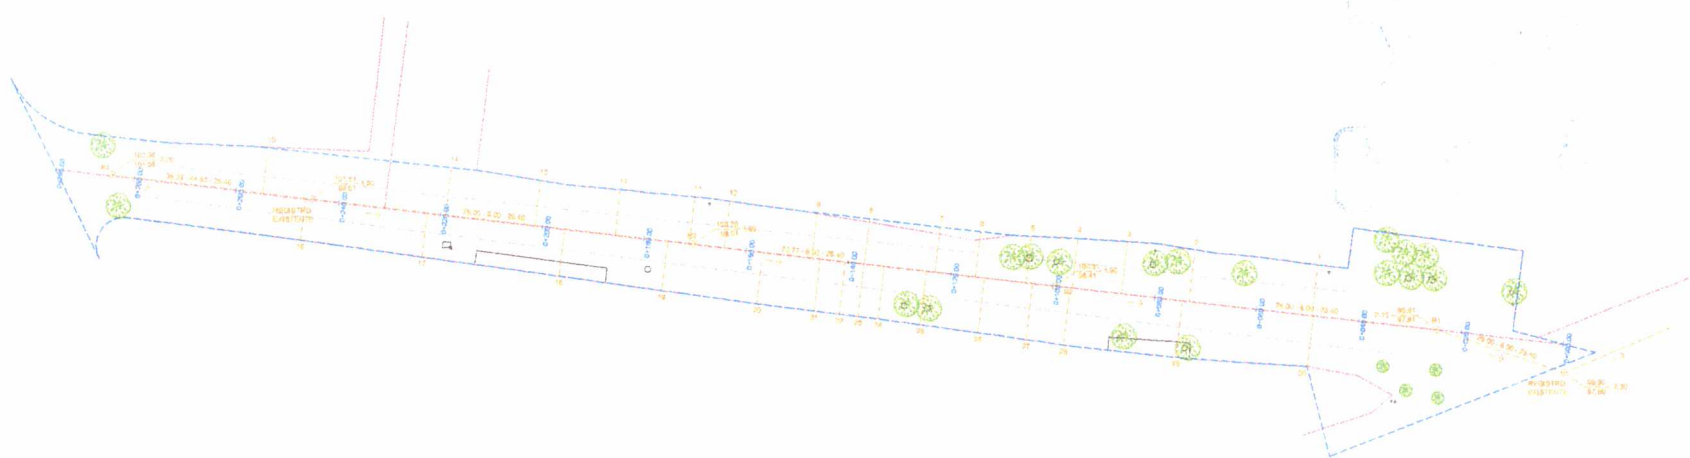

[Handwritten signature]



CONSTRUCCIÓN Y SUPERVISIÓN COMA S.A. DE C.V.

CALZADA DE LAS FLORES NO. 1128 FRACCIONAMIENTO HACIENDA DEL SOL
ZAPOCAN, JALISCO
TEL: 33 36903551 3337627284

CLIENTE:

MUNICIPIO DE JOCOTEPEC, JALISCO

PROYECTO:

REHABILITACION DE LINEA DE DRENAJE SANITARIO

LOCALIZACION:


CALLE CHAPULTEPEC, CABECCERA MUNICIPAL, JOCOTEPEC, JAL.

PLANO: No. 1 UNICO

ESCALA: SIN ESCALA

COTAS: METROS

FECHA: DICEMBRE 2020

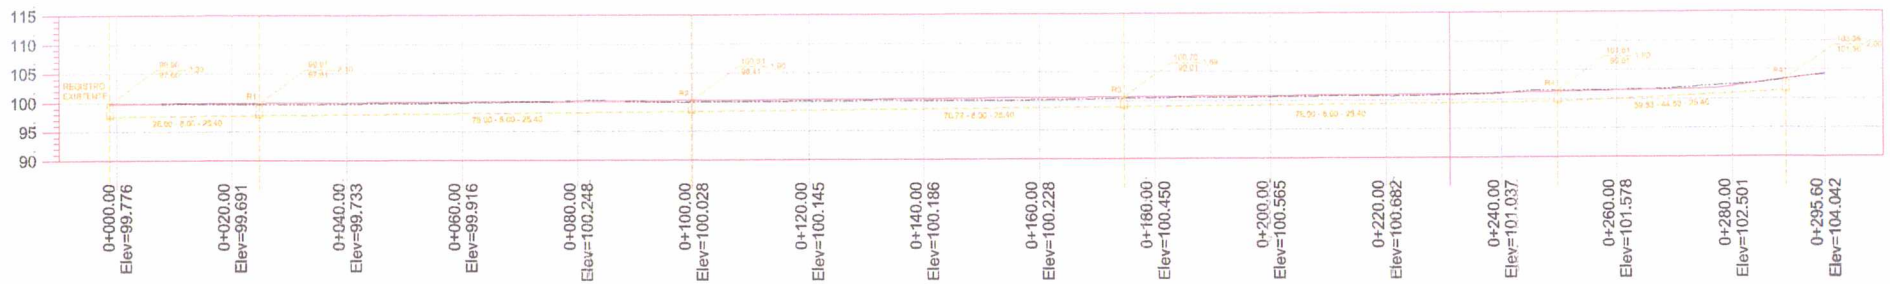

CALLE CHAPULTEPEC
 ESCALA HORIZONTAL 1 : 1000
 ESCALA VERTICAL 1 : 1000



CONSTRUCCIÓN Y SUPERVISIÓN COMA S.A. DE C.V.

CALZADÁ DE LAS FLORES NO. 1128 FRACCIONAMIENTO HACIENDA DEL SOL
 ZAPOPAN, JALISCO
 TEL: 33 36803551 3337627284

CLIENTE:

MUNICIPIO DE JOCOTEPEC, JALISCO

PROYECTÓ:

PERFIL LONGITUDINAL DRENAJE

LOCALIZACIÓN:

CALLE CHAPULTEPEC, CABECCERA MUNICIPAL, JOCOTEPEC, JAL.

PLANO: No. 1 UNICO

ESCALA: SIN ESCALA

COTAS: METROS

FECHA: DICEIMBRE 2020