

CROQUIS DE LOCALIZACIÓN GEOGRÁFICA



CROQUIS DE LOCALIZACIÓN REGIONAL

MACROLOCALIZACIÓN



LOCALIDAD DE CHANTEPEC


MUNICIPIO DE JOCOTEPEC



CONSTRUCCIÓN Y SUPERVISIÓN
COMA S.A. DE C.V.

LEVANTAMIENTO DE ÁREA DE ARRIBO DE LA CALLE HUASOYO, EN LA LOCALIDAD DE CHANTEPEC, EN EL MUNICIPIO DE JOCOTEPEC, JALISCO.

UBICACIÓN

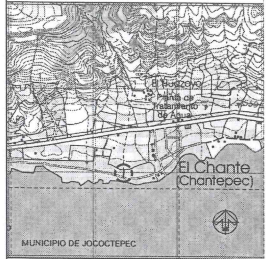

ÁREA A CONSTRUIR

851.700 m²

PROYECTO

CONSTRUCCIÓN DE SUPERFICIE DE RODAMIENTO CON EMPEDRADO AHOGADO EN CEMENTO EN LA CALLE HUASOYO, EN LA LOCALIDAD DE CHANTEPEC.

LOCALIDAD

CHANTEPEC

CONTENIDO

MACROLOCALIZACIÓN

PRESIDENTE MUNICIPAL

LIC. JOSÉ MIGUEL GÓMEZ LÓPEZ

COORDINADOR DE GESTIÓN INTERNA DE LA CIUDAD
ING. SERGIO CABRERA

DIRECTOR DE OBRAS PÚBLICAS
ING. HECTOR JESÚS HERNÁNDEZ

TESORERO MUNICIPAL
L.C.P. FRANCISCO DELGADILLO LIMÓN

SÍNDICO MUNICIPAL
LIC. JUAN JOSÉ RAMÍREZ CAMPOS

OBRA

CONSTRUCCIÓN DE SUPERFICIE DE RODAMIENTO CON EMPEDRADO AHOGADO EN CEMENTO

SIN ESCALA

FECHA
MAYO DEL 2020

L-1

CALLE HIDALGO SUR, No. 187C, COL. CENTRO C.P. 45800
TELÉFONO: (01 361) 262070 EXT. 114

ELABORO
CONSTRUCCIÓN Y SUPERVISIÓN COMA S.A. DE C.V.

RUEDA DE ARRIBO
C. HUASOYO (SUPERFICIE) Jmg

H. AYUNTAMIENTO
CONSTITUCIONAL DE JOCOTEPEC, JAL.
2018 - 2021



DIRECCIÓN DE OBRAS PÚBLICAS

2,246,000mN

2,245,000mN

2,244,000mN

2,243,000mN



666,000mE

667,000mE

668,000mE

669,000mE




CARTA TOPOGRÁFICA
 JOCOTEPEC F13D75
 JALISCO
 CUADRÍCULA UTM A CADA 1,000m



CONSTRUCCIÓN Y SUPERVISIÓN
 COMA S.A. DE C.V.

LEVANTAMIENTO DE ÁREA DE ARRIBO DE LA CALLE HUASOYO, EN LA LOCALIDAD DE CHANTEPEC, EN EL MUNICIPIO DE JOCOTEPEC, JALISCO.

UBICACIÓN

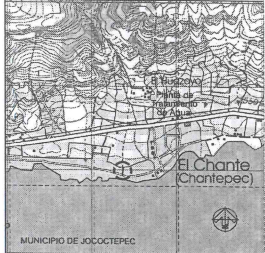

ÁREA A CONSTRUIR

851.700 m²

PROYECTO

CONSTRUCCIÓN DE SUPERFICIE DE RODAMIENTO CON EMPEDRADO AHOGADO EN CEMENTO EN LA CALLE HUASOYO, EN LA LOCALIDAD DE CHANTEPEC.

LOCALIDAD

CHANTEPEC

CONTENIDO

MICROLOCALIZACIÓN

PRESIDENTE MUNICIPAL

LIC. JOSÉ MIGUEL GÓMEZ LÓPEZ

COORDINADOR DE GESTIÓN INTERNA DE LA CIUDAD
 ING. SERGIO CABRERA

DIRECTOR DE OBRAS PÚBLICAS
 ING. HECTOR JESÚS HERNÁNDEZ

TESORERO MUNICIPAL
 L.C.P. FRANCISCO DELGADILLO LIMÓN

SÍNDICO MUNICIPAL
 LIC. JUAN JOSÉ RAMÍREZ CAMPOS

OBRA

CONSTRUCCIÓN DE SUPERFICIE DE RODAMIENTO CON EMPEDRADO AHOGADO EN CEMENTO

SIN ESCALA

L-2

FECHA

MAYO DEL 2020

CALLE HIDALGO SUR, NO. 187C, COL. CENTRO C.P. 45800
 TELÉFONO: (51 927) 743200; 53114


ELABORÓ

CONSTRUCCIÓN Y SUPERVISIÓN COMA S.A. DE C.V.

RUEDA DE ARCHIVO

C. HUASOYO (SUPERFICIE).dwg

H. AYUNTAMIENTO
 CONSTITUCIONAL DE JOCOTEPEC, JAL.
 2018 - 2021

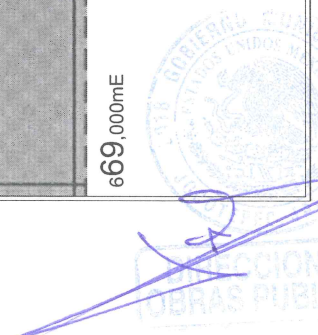




CONSTRUCCIÓN Y SUPERVISIÓN
COMA S.A. DE C.V.

LEVANTAMIENTO DE ÁREA DE ARROYO DE LA CALLE HUASOYO, EN LA LOCALIDAD DE CHANTEPEC, EN EL MUNICIPIO DE JOCOCTEPEC, JALISCO.

UBICACIÓN

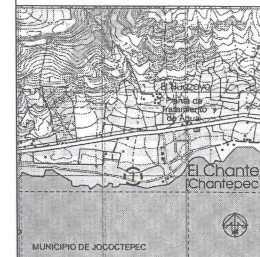

ÁREA A CONSTRUIR

851.700 m²

PROYECTO

CONSTRUCCIÓN DE SUPERFICIE DE RODAMIENTO CON EMPEDRAO AHOGADO EN CEMENTO EN LA CALLE HUASOYO, EN LA LOCALIDAD DE CHANTEPEC.

LOCALIDAD

CHANTEPEC

CONTENIDO

LEVANTAMIENTO TOPOGRÁFICO

PRESIDENTE MUNICIPAL

LIC. JOSÉ MIGUEL GÓMEZ LÓPEZ

COORDINADOR DE GESTIÓN INTERNA DE LA OUSAD

ING. SERGIO CABRERA

DIRECTOR DE OBRAS PÚBLICAS

ING. HECTOR JESÚS HERNÁNDEZ

TESORERO MUNICIPAL

L.C.P. FRANCISCO DELGADILLO LIMÓN

SÍNDICO MUNICIPAL

LIC. JUAN JOSÉ RAMÍREZ CAMPOS

OBRA

CONSTRUCCIÓN DE SUPERFICIE DE RODAMIENTO CON EMPEDRAO AHOGADO EN CEMENTO

ESCALA 1:125

FECHA

MAYO DEL 2020

L-3

CALLE HUASOYO SUR, No. 1870, COL. CENTRO C.P. 45900
TELÉFONO: (01 307) 703019 EXT. 114

ELABORADO


CONSTRUCCIÓN Y SUPERVISIÓN COMA S.A. DE C.V.

RUTA DE ARCHIVO

C. HUASOYO (SUPERFICIE).dwg

H. AYUNTAMIENTO CONSTITUCIONAL DE JOCOCTEPEC, JAL.


2018 - 2021

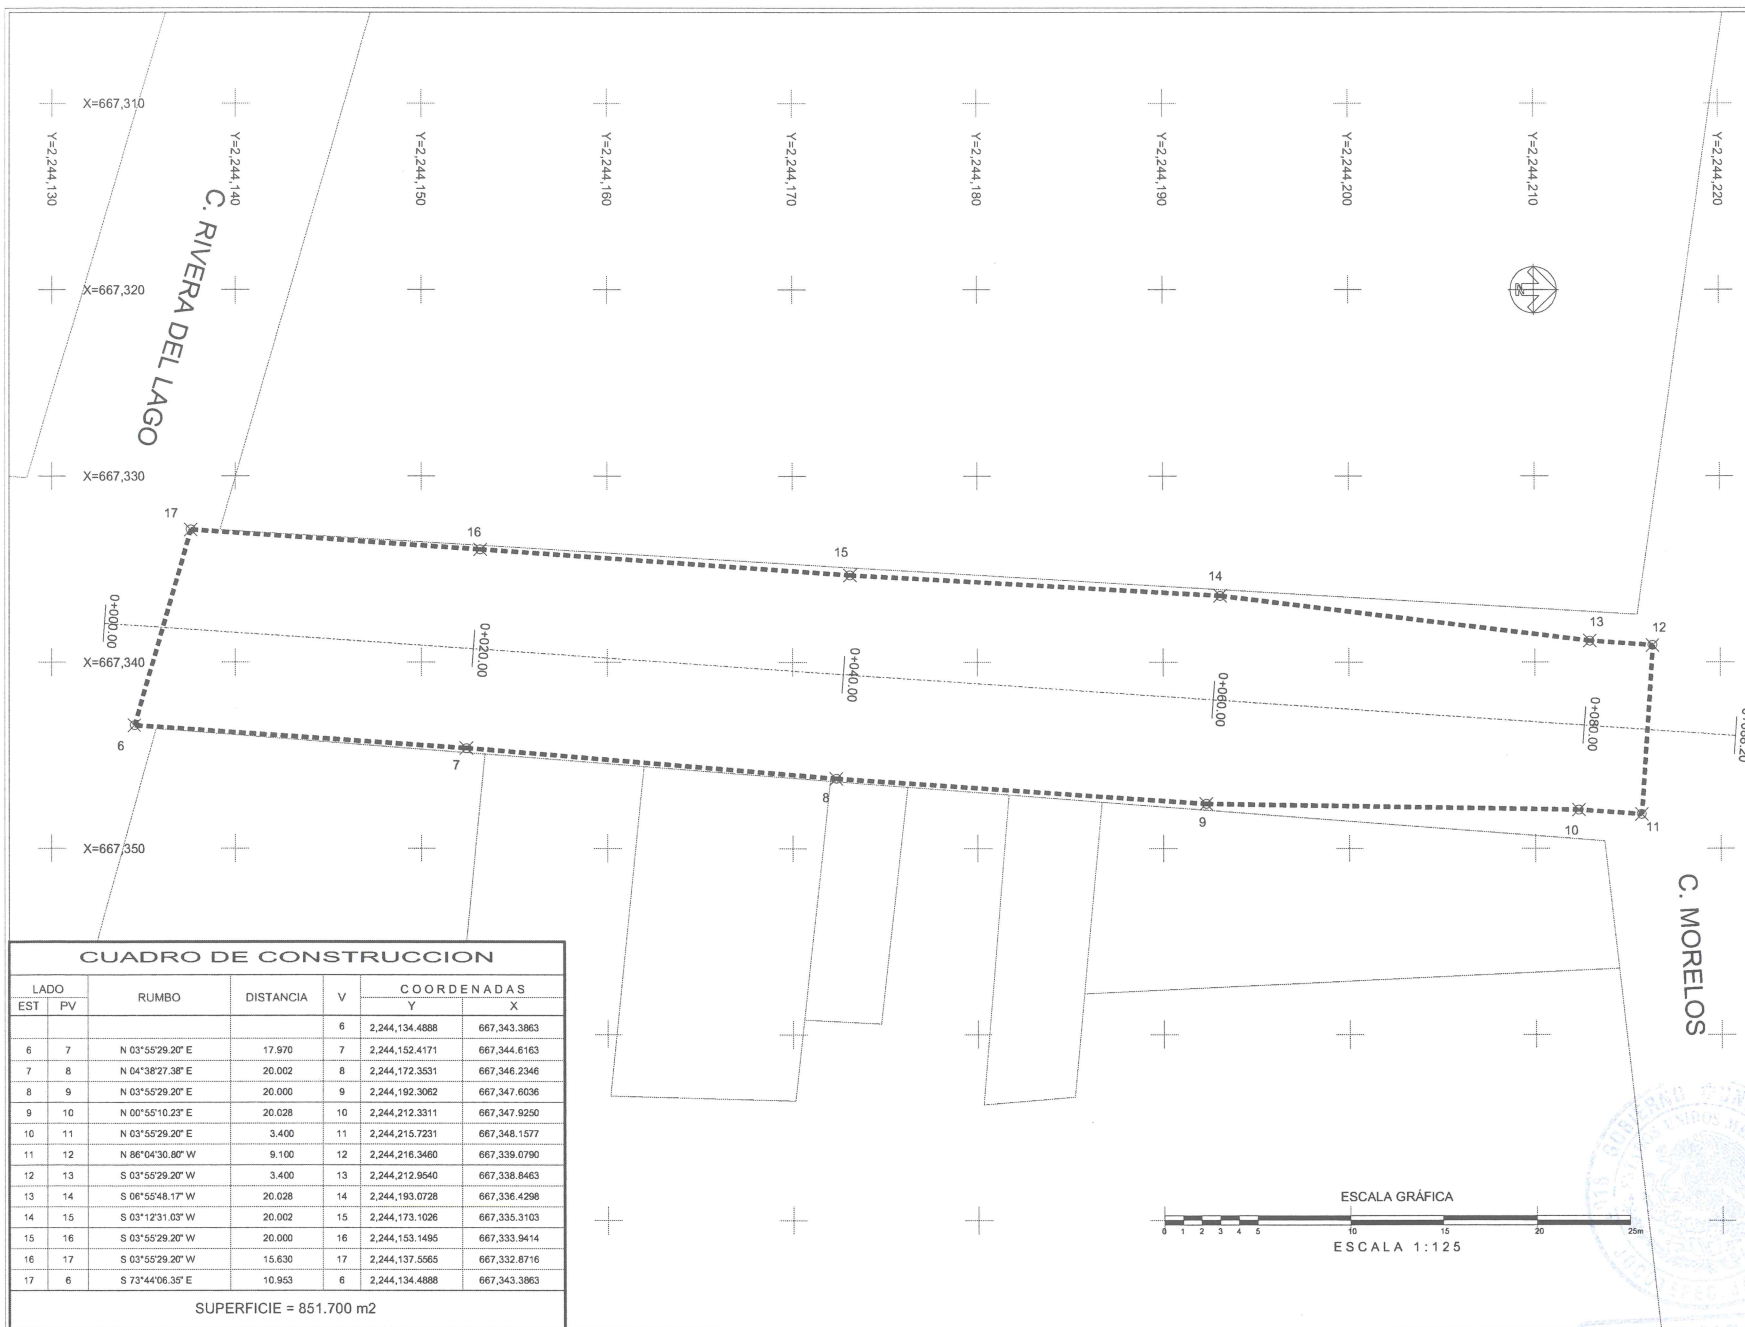


CUADRO DE CONSTRUCCION

LADO EST	PV	RUMBO	DISTANCIA	V	COORDENADAS	
					Y	X
				6	2,244,134.4888	667,343.3863
6	7	N 03°55'29.20" E	17.970	7	2,244,152.4171	667,344.6163
7	8	N 04°38'27.38" E	20.002	8	2,244,172.3531	667,346.2346
8	9	N 03°55'29.20" E	20.000	9	2,244,192.3062	667,347.6036
9	10	N 00°55'10.23" E	20.028	10	2,244,212.3311	667,347.9250
10	11	N 03°55'29.20" E	3.400	11	2,244,215.7231	667,348.1577
11	12	N 86°04'30.80" W	9.100	12	2,244,216.3460	667,339.0790
12	13	S 03°55'29.20" W	3.400	13	2,244,212.9540	667,338.8463
13	14	S 06°55'48.17" W	20.028	14	2,244,193.0728	667,336.4298
14	15	S 03°12'31.03" W	20.002	15	2,244,173.1026	667,335.3103
15	16	S 03°55'29.20" W	20.000	16	2,244,153.1485	667,333.9414
16	17	S 03°55'29.20" W	15.630	17	2,244,137.5565	667,332.8716
17	6	S 73°44'06.35" E	10.953	6	2,244,134.4888	667,343.3863

SUPERFICIE = 851.700 m²

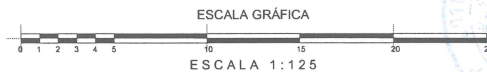

ESCALA 1:125

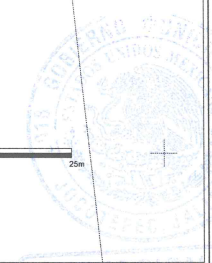


[Handwritten signature in blue ink]



CONSTRUCCIÓN Y SUPERVISIÓN
COMA S.A. DE C.V.

LEVANTAMIENTO DE ÁREA DE ARRIYO DE LA CALLE HUASOYO, EN LA LOCALIDAD DE CHANTEPEC, EN EL MUNICIPIO DE JOCOCTEPEC, JALISCO.

UBICACIÓN

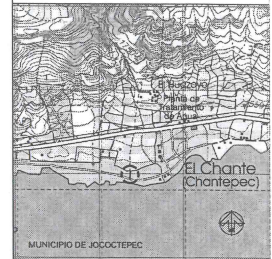

ÁREA A CONSTRUIR

851.700 m²

PROYECTO

CONSTRUCCIÓN DE SUPERFICIE DE RODAMIENTO CON EMPEDRAO AHOGADO EN CEMENTO EN LA CALLE HUASOYO, EN LA LOCALIDAD DE CHANTEPEC.

LOCALIDAD

CHANTEPEC

CONTENIDO

PLANTA DE CADENAMIENTOS Y CURVAS DE NIVEL

PRESIDENTE MUNICIPAL

LIC. JOSÉ MIGUEL GÓMEZ LÓPEZ

COORDINADOR DE GESTIÓN INTERNA DE LA CIUDAD

ING. SERGIO CABRERA

DIRECTOR DE OBRAS PÚBLICAS

ING. HECTOR JESÚS HERNÁNDEZ

TESORERO MUNICIPAL

L. C. P. FRANCISCO DELGADILLO LIMÓN

SENIDO MUNICIPAL

LIC. JUAN JOSÉ RAMÍREZ CAMPOS

OBRA

CONSTRUCCIÓN DE SUPERFICIE DE RODAMIENTO CON EMPEDRAO AHOGADO EN CEMENTO

ESCALA 1:200

FECHA

MAYO DEL 2020

L-4

CALLE HIDALGO SUR, No. 187C, COL. CENTRO C.P. 45800
TELÉFONO: (01 361) 363349 EXT.114


ELABORO

CONSTRUCCIÓN Y SUPERVISIÓN COMA S.A. DE C.V.

RUTA DE ARCHIVO

C. HUASOYO (SUPERFICIE).img

H. AYUNTAMIENTO
CONSTITUCIONAL DE JOCOCTEPEC, JAL.
2018 - 2021

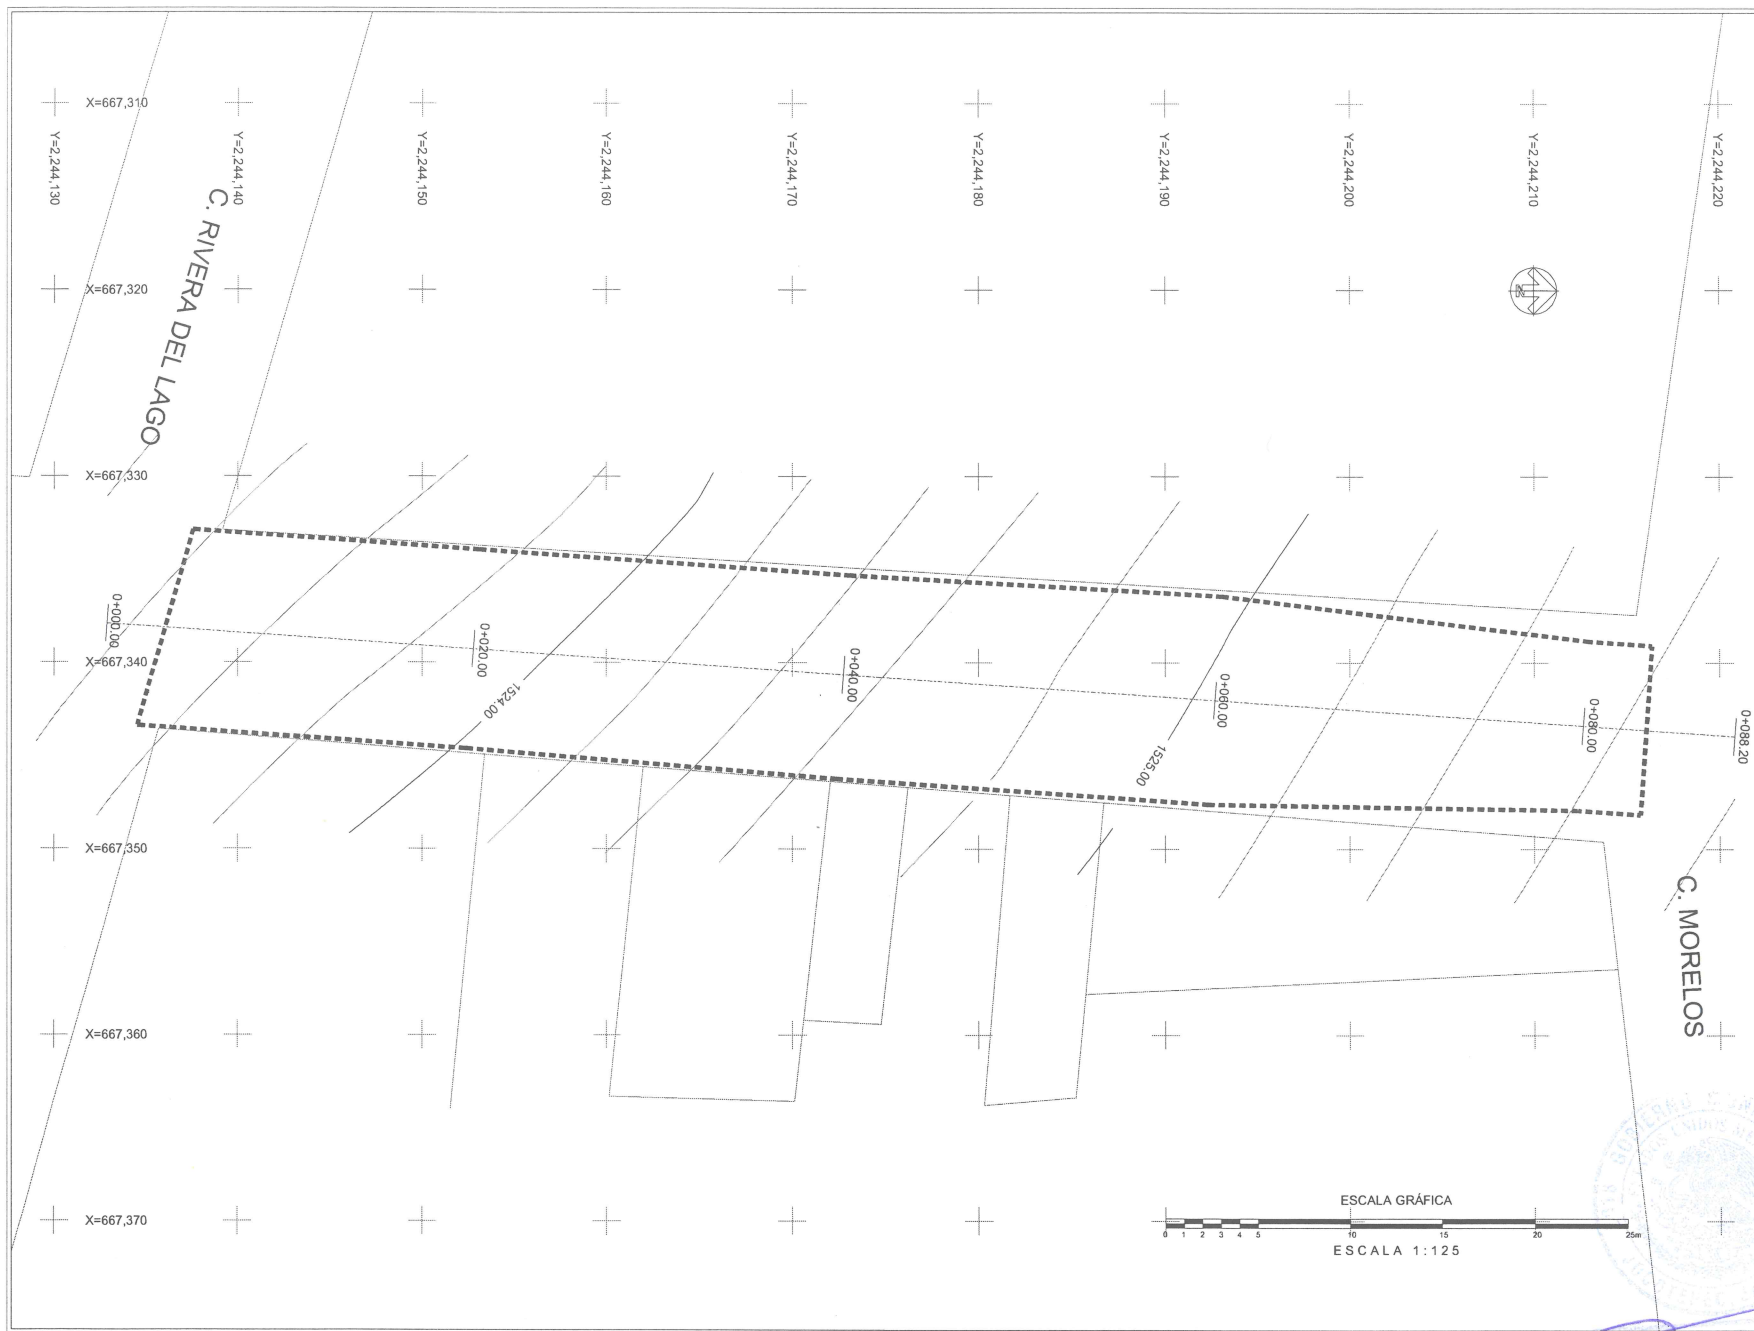

ESCALA GRÁFICA
ESCALA 1:125


[Handwritten signature and stamp]



CONSTRUCCIÓN Y SUPERVISIÓN
COMA S.A. DE C.V.

LEVANTAMIENTO DE ÁREA DE ARRIVO DE LA CALLE HUASOTO EN LA LOCALIDAD DE CHANTEPEC, EN EL MUNICIPIO DE JOCOCTEPEC, JA. SECO.

UBICACIÓN

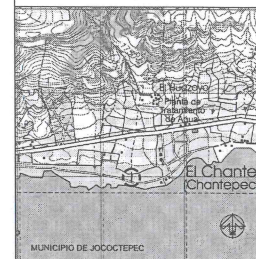

ÁREA A CONSTRUIR

851.700 m²

PROYECTO

CONSTRUCCIÓN DE SUPERFICIE DE RODAMIENTO CON EMPEDRADO AHOGADO EN CEMENTO EN LA CALLE HUASOTO, EN LA LOCALIDAD DE CHANTEPEC.

LOCALIDAD

CHANTEPEC

CONTENIDO

SECCIONES DE TERRENO

PRESIDENTE MUNICIPAL

LIC. JOSÉ MIGUEL GÓMEZ LÓPEZ

COORDINADOR DE GESTIÓN INTERNA DE LA CIUDAD

ING. SERGIO CABRERA

DIRECTOR DE OBRAS PÚBLICAS

ING. HECTOR JESÚS HERNÁNDEZ

TESORERO MUNICIPAL

L.C.P. FRANCISCO DELGADILLO LIMÓN

SÍNDICO MUNICIPAL

LIC. JUAN JOSÉ RAMÍREZ CAMPOS

OBRA

CONSTRUCCIÓN DE SUPERFICIE DE RODAMIENTO CON EMPEDRADO AHOGADO EN CEMENTO

ESCALA 1:100

FECHA

MAYO DEL 2020

L-5

CALLE HIDALGO SUR, No. 1870, COL. CENTRO C.P. 45800
TELÉFONO: (01 307) 7030701 EXT.114


ELABORO

CONSTRUCCIÓN Y SUPERVISIÓN COMA S.A. DE C.V.


RUUTA DE ARCHIVO

C. HUASOTO (SUPERFICIE).dwg


H. AYUNTAMIENTO
CONSTITUCIONAL DE JOCOCTEPEC, JAL.
2018 - 2021

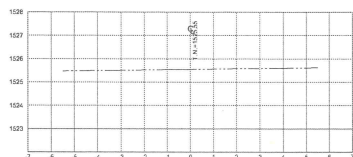


ESTACION 0+080.00
ESCALA HORIZONTAL 1:100
ESCALA VERTICAL 1:100

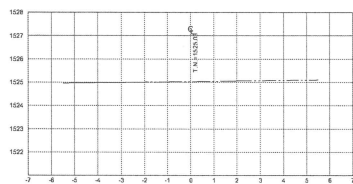


ESTACION 0+060.00
ESCALA HORIZONTAL 1:100
ESCALA VERTICAL 1:100

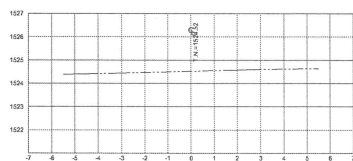


ESTACION 0+040.00
ESCALA HORIZONTAL 1:100
ESCALA VERTICAL 1:100

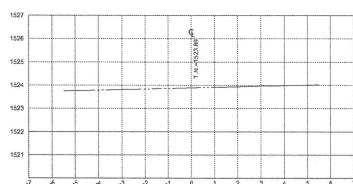


ESTACION 0+020.00
ESCALA HORIZONTAL 1:100
ESCALA VERTICAL 1:100

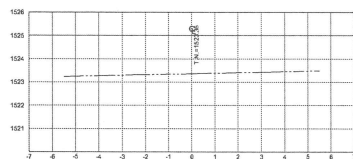

ESTACION 0+000.00
ESCALA HORIZONTAL 1:100
ESCALA VERTICAL 1:100

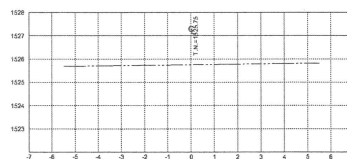

ESTACION 0+088.20
ESCALA HORIZONTAL 1:100
ESCALA VERTICAL 1:100

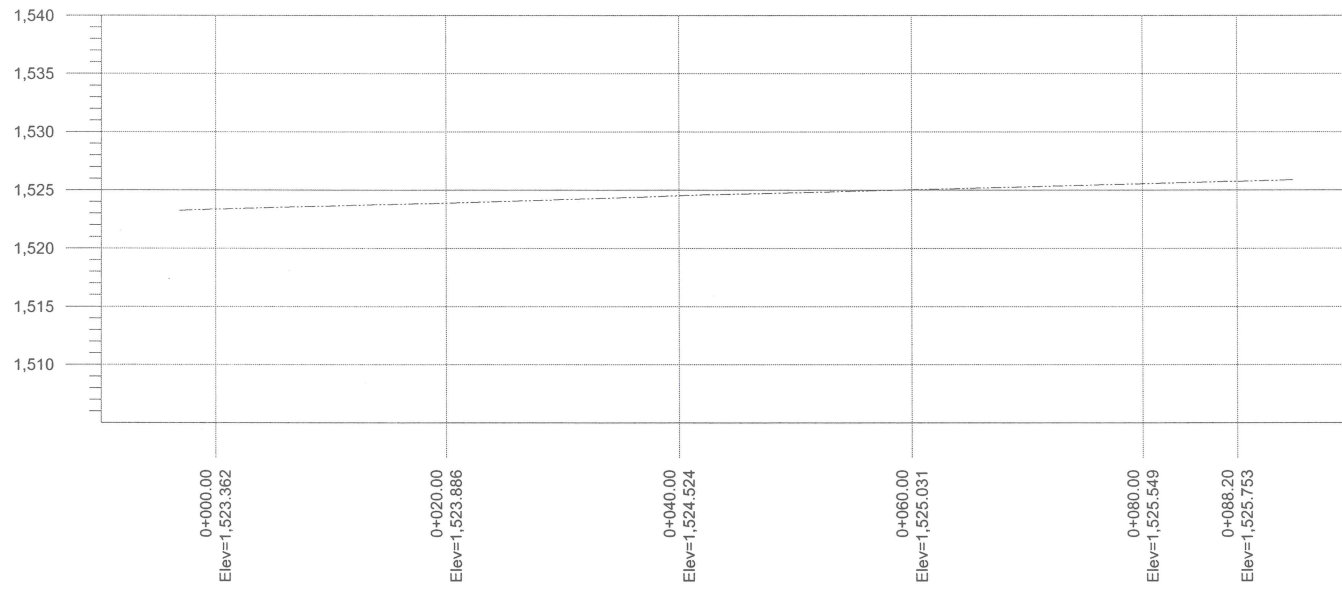

PERFIL C. HUASOYO
 ESCALA HORIZONTAL 1 : 1000
 ESCALA VERTICAL 1 : 1000

ESTADO DE GUERRERO
 GOBIERNO FEDERAL
 SECRETARÍA DE OBRAS PÚBLICAS
 DIRECCIÓN DE OBRAS PÚBLICAS
 CONSTRUCCIÓN Y SUPERVISIÓN COMA S.A. DE C.V.



CONSTRUCCIÓN Y SUPERVISIÓN
COMA S.A. DE C.V.

LEVANTAMIENTO DE ÁREA DE ARROYO DE LA CALLE HUASOYO, EN LA LOCALIDAD DE CHANTEPEC, EN EL MUNICIPIO DE JOCOCTEPEC, JALISCO.

UBICACIÓN



ÁREA A CONSTRUIR

851.700 m²

PROYECTO

CONSTRUCCIÓN DE SUPERFICIE DE RODAMIENTO CON EMPEDRADO AHOGADO EN CEMENTO EN LA CALLE HUASOYO, EN LA LOCALIDAD DE CHANTEPEC.

LOCALIDAD

CHANTEPEC

CONTENIDO

PERFIL LONGITUDINAL DE TERRENO

PRESIDENTE MUNICIPAL

LIC. JOSÉ MIGUEL GÓMEZ LÓPEZ

COORDINADOR DE GESTIÓN INTERNA DE LA CIUDAD

ING. SERGIO CABRERA

DIRECTOR DE OBRAS PÚBLICAS

ING. HÉCTOR JESÚS HERNÁNDEZ

TESORERO MUNICIPAL

L.C.P. FRANCISCO DELGADILLO LIMÓN

SENDCO MUNICIPAL

LIC. JUAN JOSÉ RAMÍREZ CAMPOS

OBRA

CONSTRUCCIÓN DE SUPERFICIE DE RODAMIENTO CON EMPEDRADO AHOGADO EN CEMENTO

ESCALA 1 : 200

FECHA

MAYO DEL 2020

L-6

CALLE HIDALGO SUR, No. 187C, COL. CENTRO C.P. 45800
 TELÉFONO: 01 307 783078, 807114

ELABORO

CONSTRUCCIÓN Y SUPERVISIÓN COMA S.A. DE C.V.

RUEDA DE ARCHIVO



C. HUASOYO (SUPERFICIE).dwg

H. AYUNTAMIENTO CONSTITUCIONAL DE JOCOCTEPEC, JAL.


2018 - 2021

SUPERFICIE DE RODAMIENTO EN LA CALLE HUASOYO EN LA LOCALIDAD DE CHANTEPEC

CONCEPTO	CANTIDAD	UNIDAD
EMPEDRADO AHOGADO EN CEMENTO	851.70	m ²
LONGITUD	80.20	m
ÁREA TOTAL	851.70	m ²

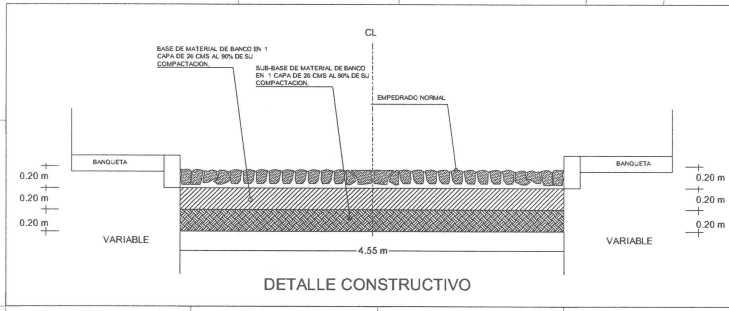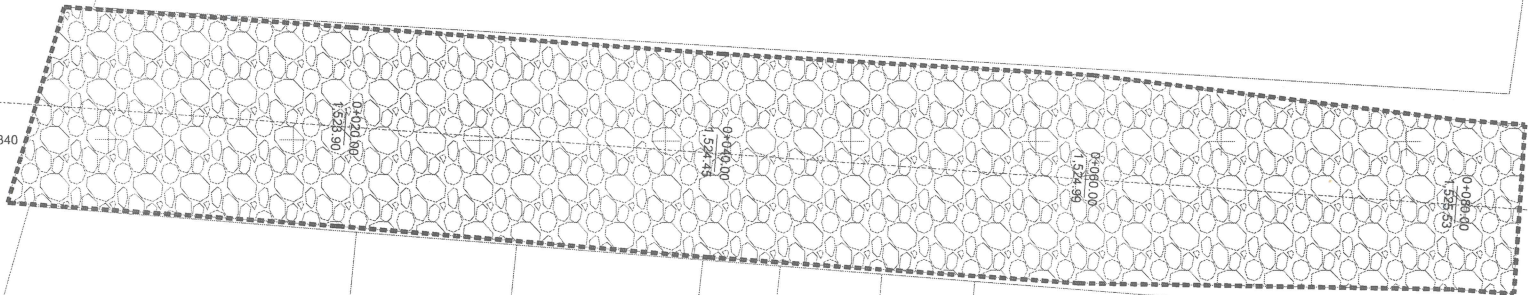

LEVANTAMIENTO DE ÁREA DE ARRIBO DE LA CALLE HUASOYO EN LA LOCALIDAD DE CHANTEPEC, EN EL MUNICIPIO DE JOCOCTEPEC, JALISCO.

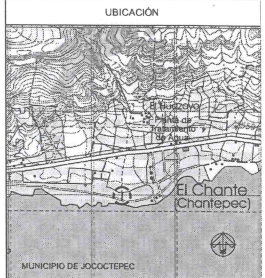

UBICACIÓN

ÁREA A CONSTRUIR
851.700 m²

PROYECTO
CONSTRUCCIÓN DE SUPERFICIE DE RODAMIENTO CON EMPEDRADO AHOGADO EN CEMENTO EN LA CALLE HUASOYO, EN LA LOCALIDAD DE CHANTEPEC.

LOCALIDAD
CHANTEPEC

CONTENIDO

PROYECTO SUPERFICIE DE RODAMIENTO EMPEDRADO AHOGADO EN CEMENTO

PRESIDENTE MUNICIPAL
LIC. JOSÉ MIGUEL GÓMEZ LÓPEZ

COORDINADOR DE GESTIÓN INTERNA DE LA CIUDAD
ING. SERGIO CABRERA

DIRECTOR DE OBRAS PÚBLICAS
ING. HECTOR JESÚS HERNÁNDEZ

TESORERO MUNICIPAL
L. C. P. FRANCISCO DELGADILLO LIMÓN

ENHEDICO MUNICIPAL
LIC. JUAN JOSÉ RAMÍREZ CAMPOS

OBRA

CONSTRUCCIÓN DE SUPERFICIE DE RODAMIENTO CON EMPEDRADO AHOGADO EN CEMENTO

ESCALA 1:200

FECHA
MAYO DEL 2020


L-7


CALLE HIDALGO SUR, No. 187C, COL. CENTRO C.P. 45860
TELÉFONO: (01 363) 763049; EXT. 114

ELABORO
CONSTRUCCIÓN Y SUPERVISIÓN COMA S.A. DE C.V.

RUTA DE ARRIBO
C. HUASOYO (SUPERFICIE) .img

H. AYUNTAMIENTO CONSTITUCIONAL DE JOCOCTEPEC, JAL. 2018 - 2021

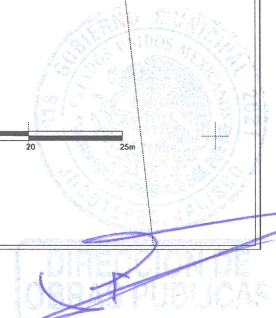

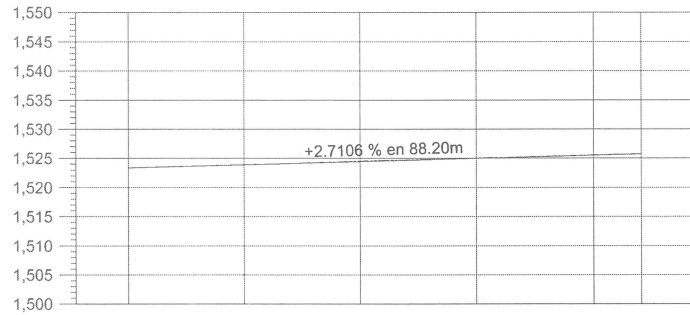

ORDENADAS DE LA CURVA MASA		10,000	10,010	10,028	10,053	10,072	10,078
VOLUMEN	TERRAPLEN	0.00	2.34	1.97	0.00	0.00	0.00
	CORTE	0.00	12.27	20.04	24.98	18.82	5.79
ESPESOR	TERRAPLEN		0.02				
	CORTE	0.00		0.08	0.04	0.02	0.00
ELEVACION	SUBRASANTE	1,523.36	1,523.90	1,524.45	1,524.99	1,525.53	1,525.75
	TERRENO	1,523.36	1,523.89	1,524.52	1,525.03	1,525.55	1,525.75
		0+000.00	0+020.00	0+040.00	0+060.00	0+080.00	0+088.20

PERFIL C. HUASOYO
 ESCALA HORIZONTAL 1 : 1000
 ESCALA VERTICAL 1 : 1000
 TOTAL VOLUMEN CORTE = 81.89m3
 TOTAL VOLUMEN TERRAPLEN = -4.31m3



CONSTRUCCIÓN Y SUPERVISIÓN
COMA S.A. DE C.V.

LEVANTAMIENTO DE ÁREA DE ARROYO DE LA CALLE HUASOYO EN LA LOCALIDAD DE CHANTEPEC, EN EL MUNICIPIO DE JOCOCTEPEC, JALISCO.

UBICACIÓN



ÁREA A CONSTRUIR

851.700 m2

PROYECTO

CONSTRUCCIÓN DE SUPERFICIE DE RODAMIENTO CON EMPEDRADO AHOGADO EN CEMENTO EN LA CALLE HUASOYO, EN LA LOCALIDAD DE CHANTEPEC.

LOCALIDAD

CHANTEPEC

CONTENIDO

PERFIL LONGITUDINAL DE PROYECTO

PRESIDENTE MUNICIPAL

LIC. JOSÉ MIGUEL GÓMEZ LÓPEZ

COORDINADOR DE GESTIÓN INTERNA DE LA CIUDAD
 ING. SERGIO CABRERA

DIRECTOR DE OBRAS PÚBLICAS
 ING. HECTOR JESÚS HERNÁNDEZ

TESORERO MUNICIPAL
 L.C.P. FRANCISCO DELGADILLO LIMÓN

SÍNDICO MUNICIPAL

LIC. JUAN JOSÉ RAMÍREZ CAMPOS

OBRA

CONSTRUCCIÓN DE SUPERFICIE DE RODAMIENTO CON EMPEDRADO AHOGADO EN CEMENTO

ESCALA 1:400

FECHA

MAYO DEL 2020

L-8

CALLE HIDALGO SUR, No. 187C, COL. CENTRO C.P. 45800
 TELÉFONO: 01 811 1630301 EXT. 114

ELABORO

CONSTRUCCIÓN Y SUPERVISIÓN COMA S.A. DE C.V.

RUUTA DE ARCHIVO

C. HUASOYO (SUPERFICIE).dwg


H. AYUNTAMIENTO
 CONSTITUCIONAL DE JOCOCTEPEC, JAL.
 2018 - 2021



CONSTRUCCIÓN Y SUPERVISIÓN
COMA S.A. DE C.V.

LEVANTAMIENTO DE ÁREA DE ARRIYO DE LA CALLE HUASOYO, EN LA LOCALIDAD DE CHANTEPEC, EN EL MUNICIPIO DE JOCOCTEPEC, JALISCO.

UBICACIÓN

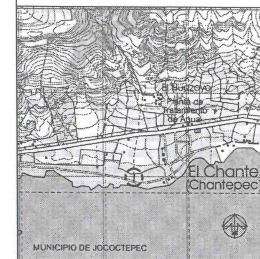

ÁREA A CONSTRUIR

851.700 m²

PROYECTO

CONSTRUCCIÓN DE SUPERFICIE DE RODAMIENTO CON EMPEDRADO AHOGADO EN CEMENTO EN LA CALLE HUASOYO, EN LA LOCALIDAD DE CHANTEPEC.

LOCALIDAD

CHANTEPEC

CONTENIDO

SECCIONES DE PROYECTO

PRESIDENTE MUNICIPAL:
LIC. JOSÉ MIGUEL GÓMEZ LÓPEZ

COORDINADOR DE GESTIÓN INTERNA DE LA CIUDAD:
ING. SERGIO CABRERA

DIRECTOR DE OBRAS PÚBLICAS:
ING. HECTOR JESÚS HERNÁNDEZ

TESORERO MUNICIPAL:
L.C.P. FRANCISCO DELGADILLO LIMÓN

SÍNDICO MUNICIPAL:
LIC. JUAN JOSÉ RAMÍREZ CAMPOS

OBRA

CONSTRUCCIÓN DE SUPERFICIE DE RODAMIENTO CON EMPEDRADO AHOGADO EN CEMENTO

ESCALA 1:100

FECHA
MAYO DEL 2020








L-9

CALLE HUASOYO SUR, No. 187C, COL. CENTRO C.P. 45800
TELÉFONO: 01-301-7032415 EXT. 114

ELABORADO
CONSTRUCCIÓN Y SUPERVISIÓN COMA S.A. DE C.V.

RUTA DE ARCHIVO
C. HUASOYO (SUPERFICIE).dwg

H. AYUNTAMIENTO
CONSTITUCIONAL DE JOCOCTEPEC, JAL.
2018 - 2021

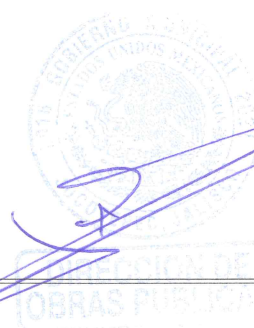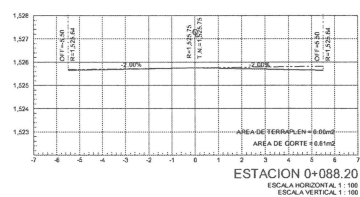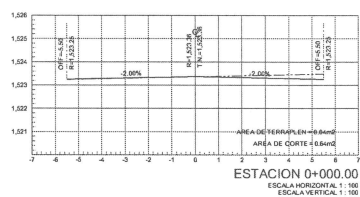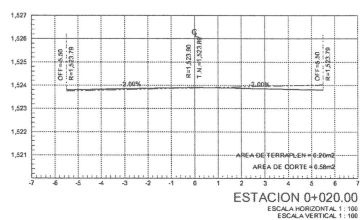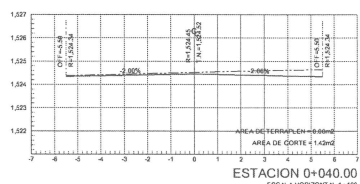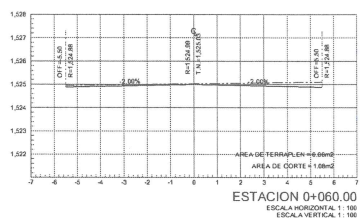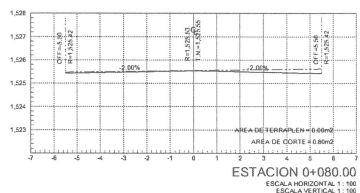



CONSTRUCCIÓN Y SUPERVISIÓN
COMA S.A. DE C.V.

LEVANTAMIENTO DE ÁREA DE ARRIBO DE LA CALLE HUASOYO EN LA LOCALIDAD DE CHANTEPEC, EN EL MUNICIPIO DE JOCOCTEPEC, JALISCO.

UBICACIÓN



ÁREA A CONSTRUIR

851.700 m²

PROYECTO

CONSTRUCCIÓN DE SUPERFICIE DE RODAMIENTO CON EMPEDRADO AHOGADO EN CEMENTO EN LA CALLE HUASOYO, EN LA LOCALIDAD DE CHANTEPEC.

LOCALIDAD

CHANTEPEC

CONTENIDO

PUNTOS GEOGRÁFICOS Y UTM

PRESIDENTE MUNICIPAL

LIC. JOSÉ MIGUEL GÓMEZ LÓPEZ

COORDINADOR DE GESTIÓN INTERNA DE LA CIUDAD
ING. SERGIO CABRERA

DIRECTOR DE OBRAS PÚBLICAS

ING. HECTOR JESÚS HERNÁNDEZ

TECNERO MUNICIPAL

L.C.P. FRANCISCO DELGADILLO LIMÓN

SÍNDICO MUNICIPAL

LIC. JUAN JOSÉ RAMÍREZ CAMPOS

OBRA

CONSTRUCCIÓN DE SUPERFICIE DE RODAMIENTO CON EMPEDRADO AHOGADO EN CEMENTO

ESCALA 1:200

FECHA

MAYO DEL 2020

L-10

CALLE HIDALGO SUR, No. 1870, COL. CENTRO C.P. 45800
TELÉFONO: (51 977) 763039 EXT.154


ELABORO

CONSTRUCCIÓN Y SUPERVISIÓN COMA S.A. DE C.V.

ruta de archivo

C. HUASOYO (SUPERFICIE).dwg

H. AYUNTAMIENTO
CONSTITUCIONAL DE JOCOCTEPEC, JAL.
2018 - 2021

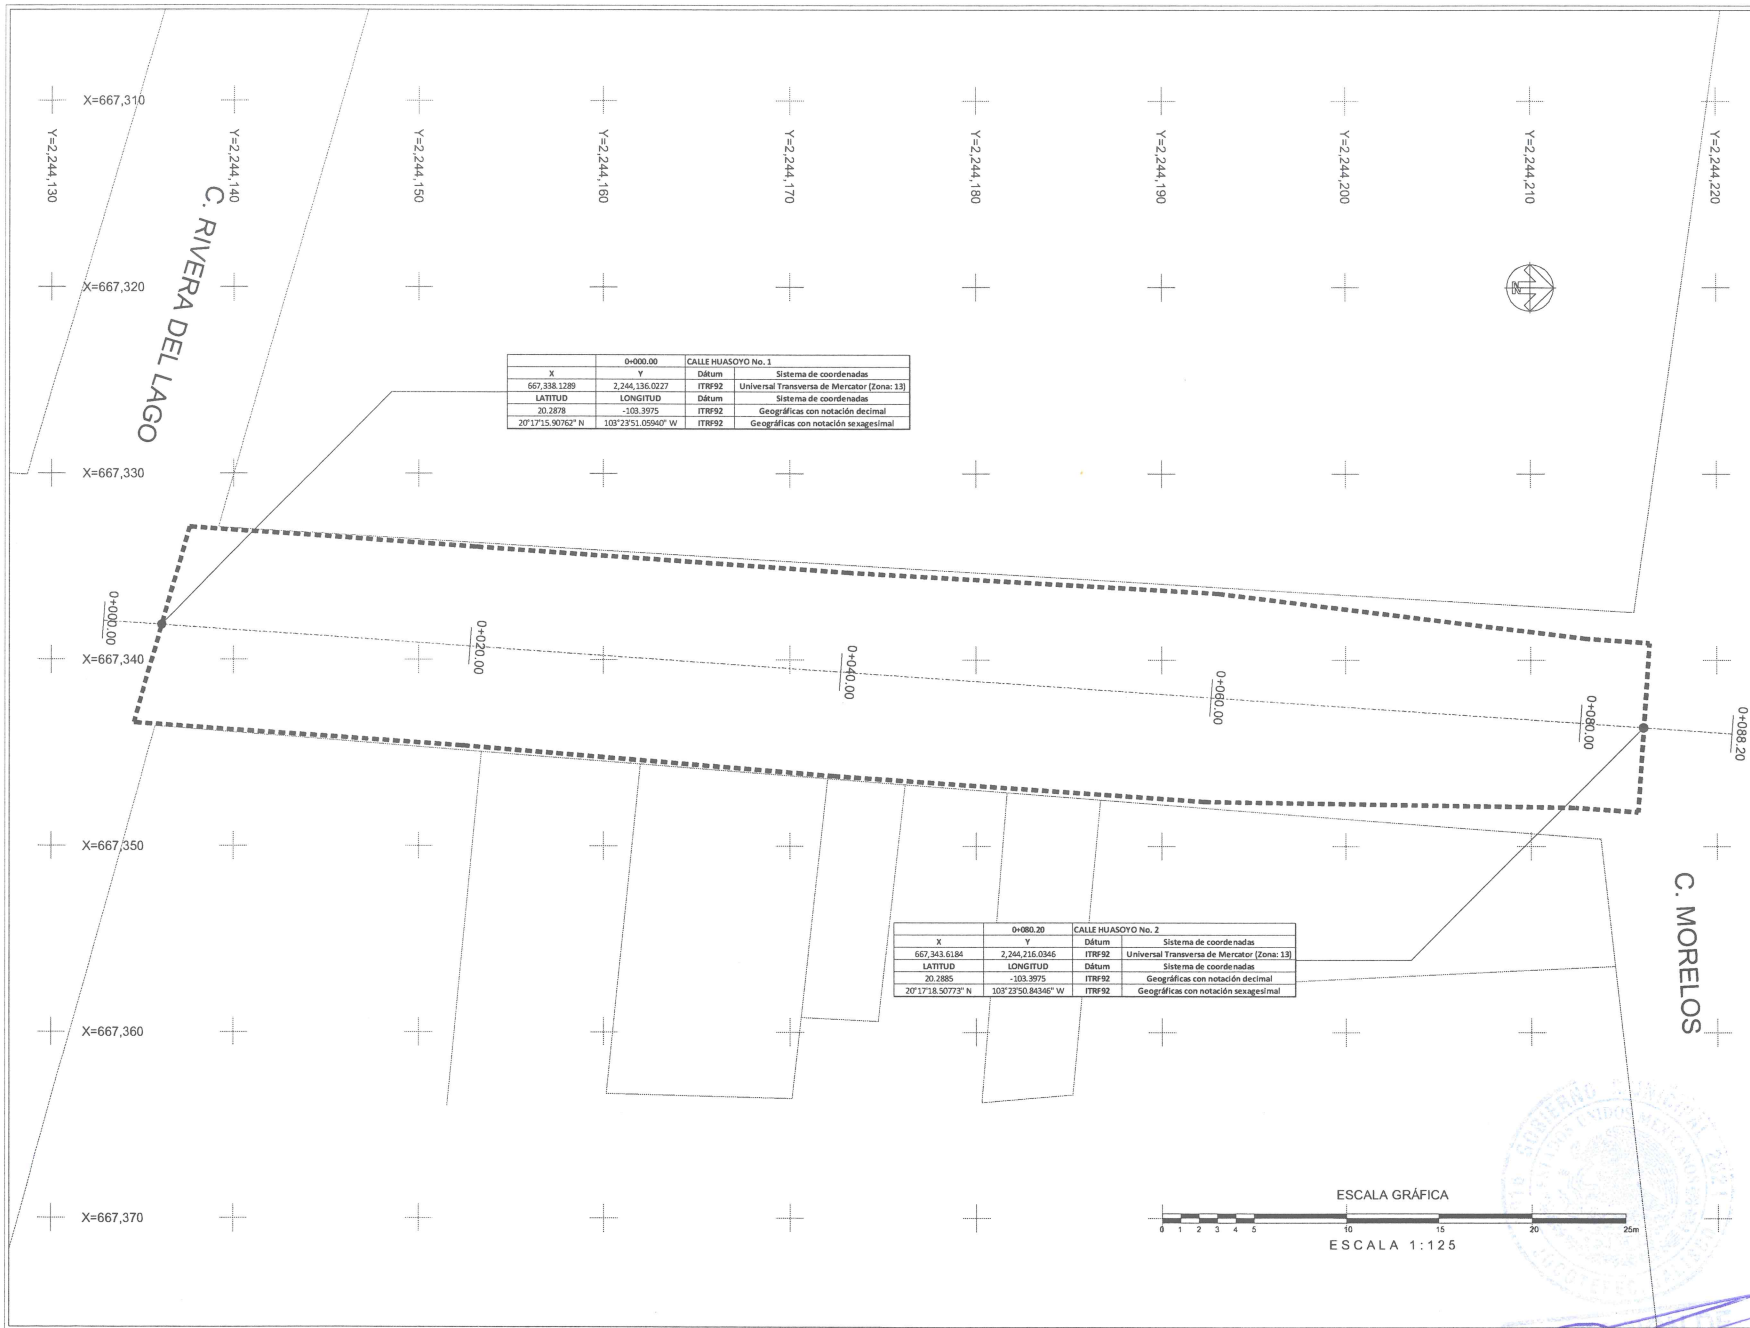


0+000.00		CALLE HUASOYO No. 1	
X	Y	Dátum	Sistema de coordenadas
667.338.1289	2.244.136.0227	ITRF92	Universal Transversa de Mercator (Zona: 13)
LATITUD	LONGITUD	Dátum	Sistema de coordenadas
20.2878	-103.3975	ITRF92	Geográficas con notación decimal
20°17'15.90762" N	103°23'51.05940" W	ITRF92	Geográficas con notación sexagesimal

0+080.20		CALLE HUASOYO No. 2	
X	Y	Dátum	Sistema de coordenadas
667.343.6184	2.244.216.0346	ITRF92	Universal Transversa de Mercator (Zona: 13)
LATITUD	LONGITUD	Dátum	Sistema de coordenadas
20.2885	-103.3975	ITRF92	Geográficas con notación decimal
20°17'18.50773" N	103°23'50.84346" W	ITRF92	Geográficas con notación sexagesimal



ESCALA GRÁFICA

ESCALA 1:125

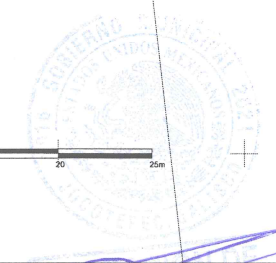



Google Earth


© 2020 Google
© 2020 NECI



CONSTRUCCIÓN Y SUPERVISIÓN
COMA S.A. DE C.V.

LEVANTAMIENTO DE ÁREA DE ARROYO DE LA CALLE HUASOYO EN LA LOCALIDAD DE CHANTEPEC, EN EL MUNICIPIO DE JOCOCTEPEC, JALISCO.

UBICACIÓN

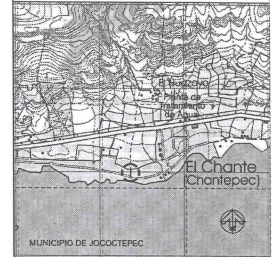

ÁREA A CONSTRUIR

851.700 m²

PROYECTO

CONSTRUCCIÓN DE SUPERFICIE DE RODAMIENTO CON EMPEDRADO AHOGADO EN CEMENTO EN LA CALLE HUASOYO, EN LA LOCALIDAD DE CHANTEPEC.

LOCALIDAD

CHANTEPEC

CONTENIDO

LOCALIZACIÓN EN GOOGLE

PRESIDENTE MUNICIPAL

LIC. JOSÉ MIGUEL GÓMEZ LÓPEZ

COORDINADOR DE GESTIÓN INTERNA DE LA CIUDAD

ING. SERGIO CABRERA

DIRECTOR DE OBRAS PÚBLICAS

ING. HECTOR JESÚS HERNÁNDEZ

TESORERO MUNICIPAL

L.C.P. FRANCISCO DELGADILLO LIMÓN

SÍNDICO MUNICIPAL

LIC. JUAN JOSÉ RAMÍREZ CAMPOS

OBRA

CONSTRUCCIÓN DE SUPERFICIE DE RODAMIENTO CON EMPEDRADO AHOGADO EN CEMENTO

SIN ESCALA

FECHA

MAYO DEL 2020

L-11

CALLE HIDALGO SUR, No. 187C, COL. CENTRO C.P. 45800
TELÉFONO: (01 307) 763070; 837154

ELABORO

CONSTRUCCIÓN Y SUPERVISIÓN COMA S.A. DE C.V.

ruta de archivo

C. HUASOYO (SUPERFICIE).dwg

H. AYUNTAMIENTO
CONSTITUCIONAL DE JOCOCTEPEC, JAL.
2016 - 2021



[Handwritten signature in blue ink]