

**Jocotepec**  
Gobierno Municipal

H. AYUNTAMIENTO  
CONSTITUCIONAL DE JOCOCTEPEC, JAL.  
2018 - 2021

DIRECCIÓN DE OBRAS PÚBLICAS

LEVANTAMIENTO DE ÁREA DE ARROYO EN LA CALLE C. EMILIANO ZAPATA  
ENTRE C. PIPILA Y CERRADA, EN LA LOCALIDAD DE ZAPOTITÁN DE  
HIDALGO.

UBICACIÓN



DELEGACION ZAPOTITÁN DE HGO.

ÁREA A CONSTRUIR

1,022.62 m<sup>2</sup>

PROYECTO  
CONSTRUCCIÓN DE EMPEDRADO AHOGADO NORMAL CON  
HUELLAS DE CONCRETO ENTRE PIPILA Y CERRADA

LOCALIDAD  
CABECERA MUNICIPAL

CONTENIDO  
MACROLOCALIZACIÓN

PRESIDENTE MUNICIPAL  
LIC. JOSÉ MIGUEL GÓMEZ LÓPEZ

COORDINADOR DE GESTIÓN INTERNA DE LA CIUDAD  
ING. SERGIO CABRERA

DIRECTOR DE OBRAS PÚBLICAS  
ING. HECTOR JESÚS HERNÁNDEZ

TESORERO MUNICIPAL  
L.C.P. FRANCISCO DELGADILLO LIMÓN

SÍNDICO MUNICIPAL  
LIC. JUAN JOSÉ RAMÍREZ CAMPOS

OBRA  
CONSTRUCCIÓN DE EMPEDRADO AHOGADO  
NORMAL CON HUELLAS DE CONCRETO ENTRE  
PIPILA Y CERRADA

SIN ESCALA

FECHA  
JUNIO DEL 2020

CALLE HIDALGO SUR, No. 187C, CDL CENTRO C.P. 45800  
TELÉFONO: (01 387) 7632470 EXT:114

DIBUJO ARQ. CAJ REVISÓ ARQ. FSS

RUTA DE ARCHIVO C. EMILIANO (SUPERFICIE) RAMO 33.dwg

H. AYUNTAMIENTO  
CONSTITUCIONAL DE JOCOCTEPEC, JAL.  
2018 - 2021


### CROQUIS DE LOCALIZACIÓN GEOGRÁFICA



### CROQUIS DE LOCALIZACIÓN REGIONAL




### MACROLOCALIZACIÓN

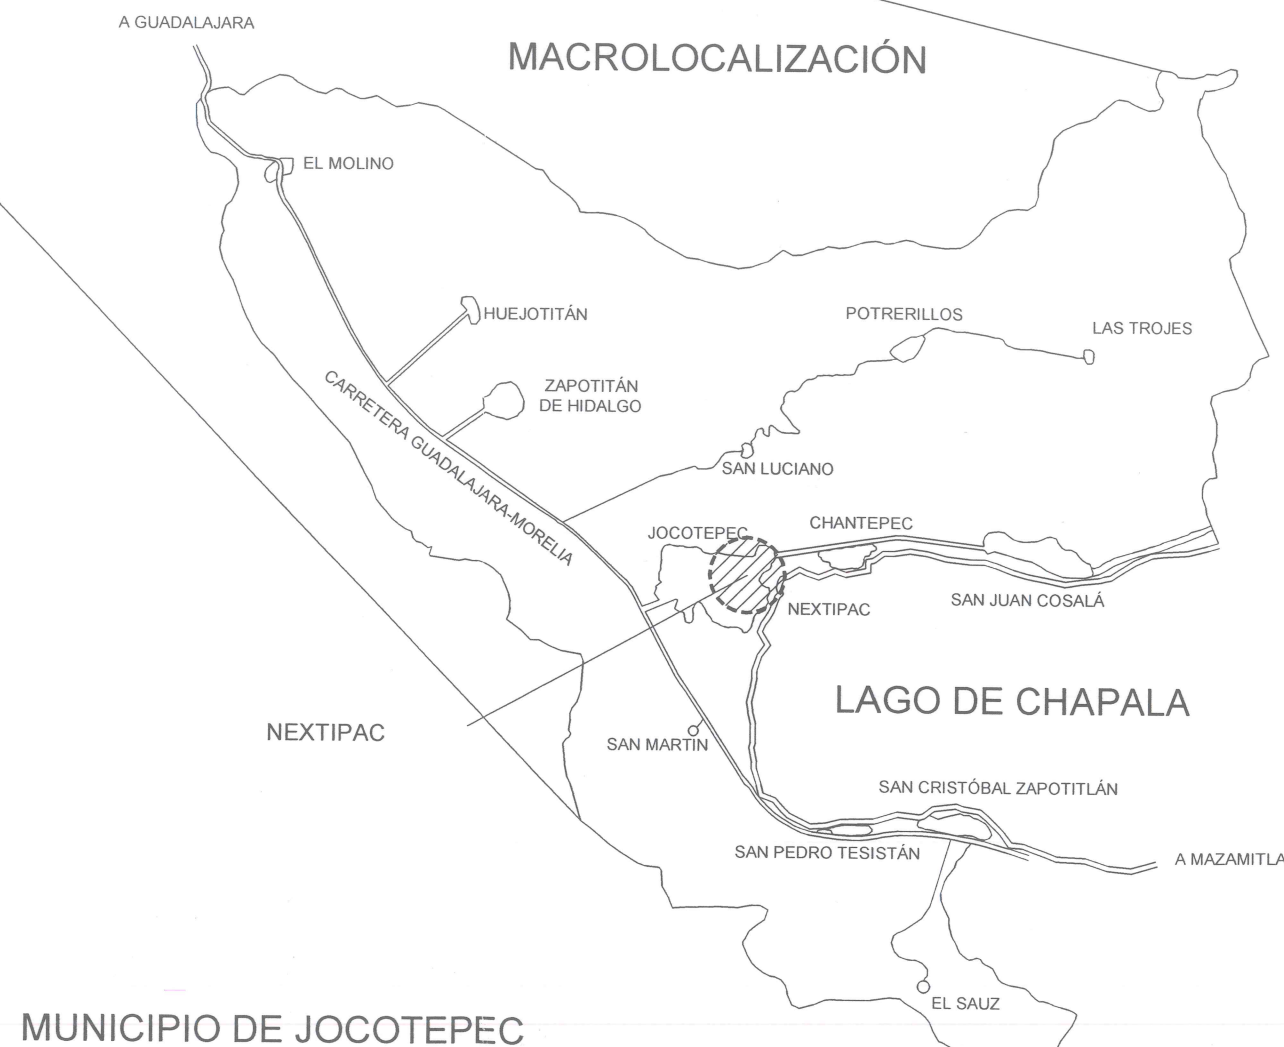

MUNICIPIO DE JOCOTEPEC



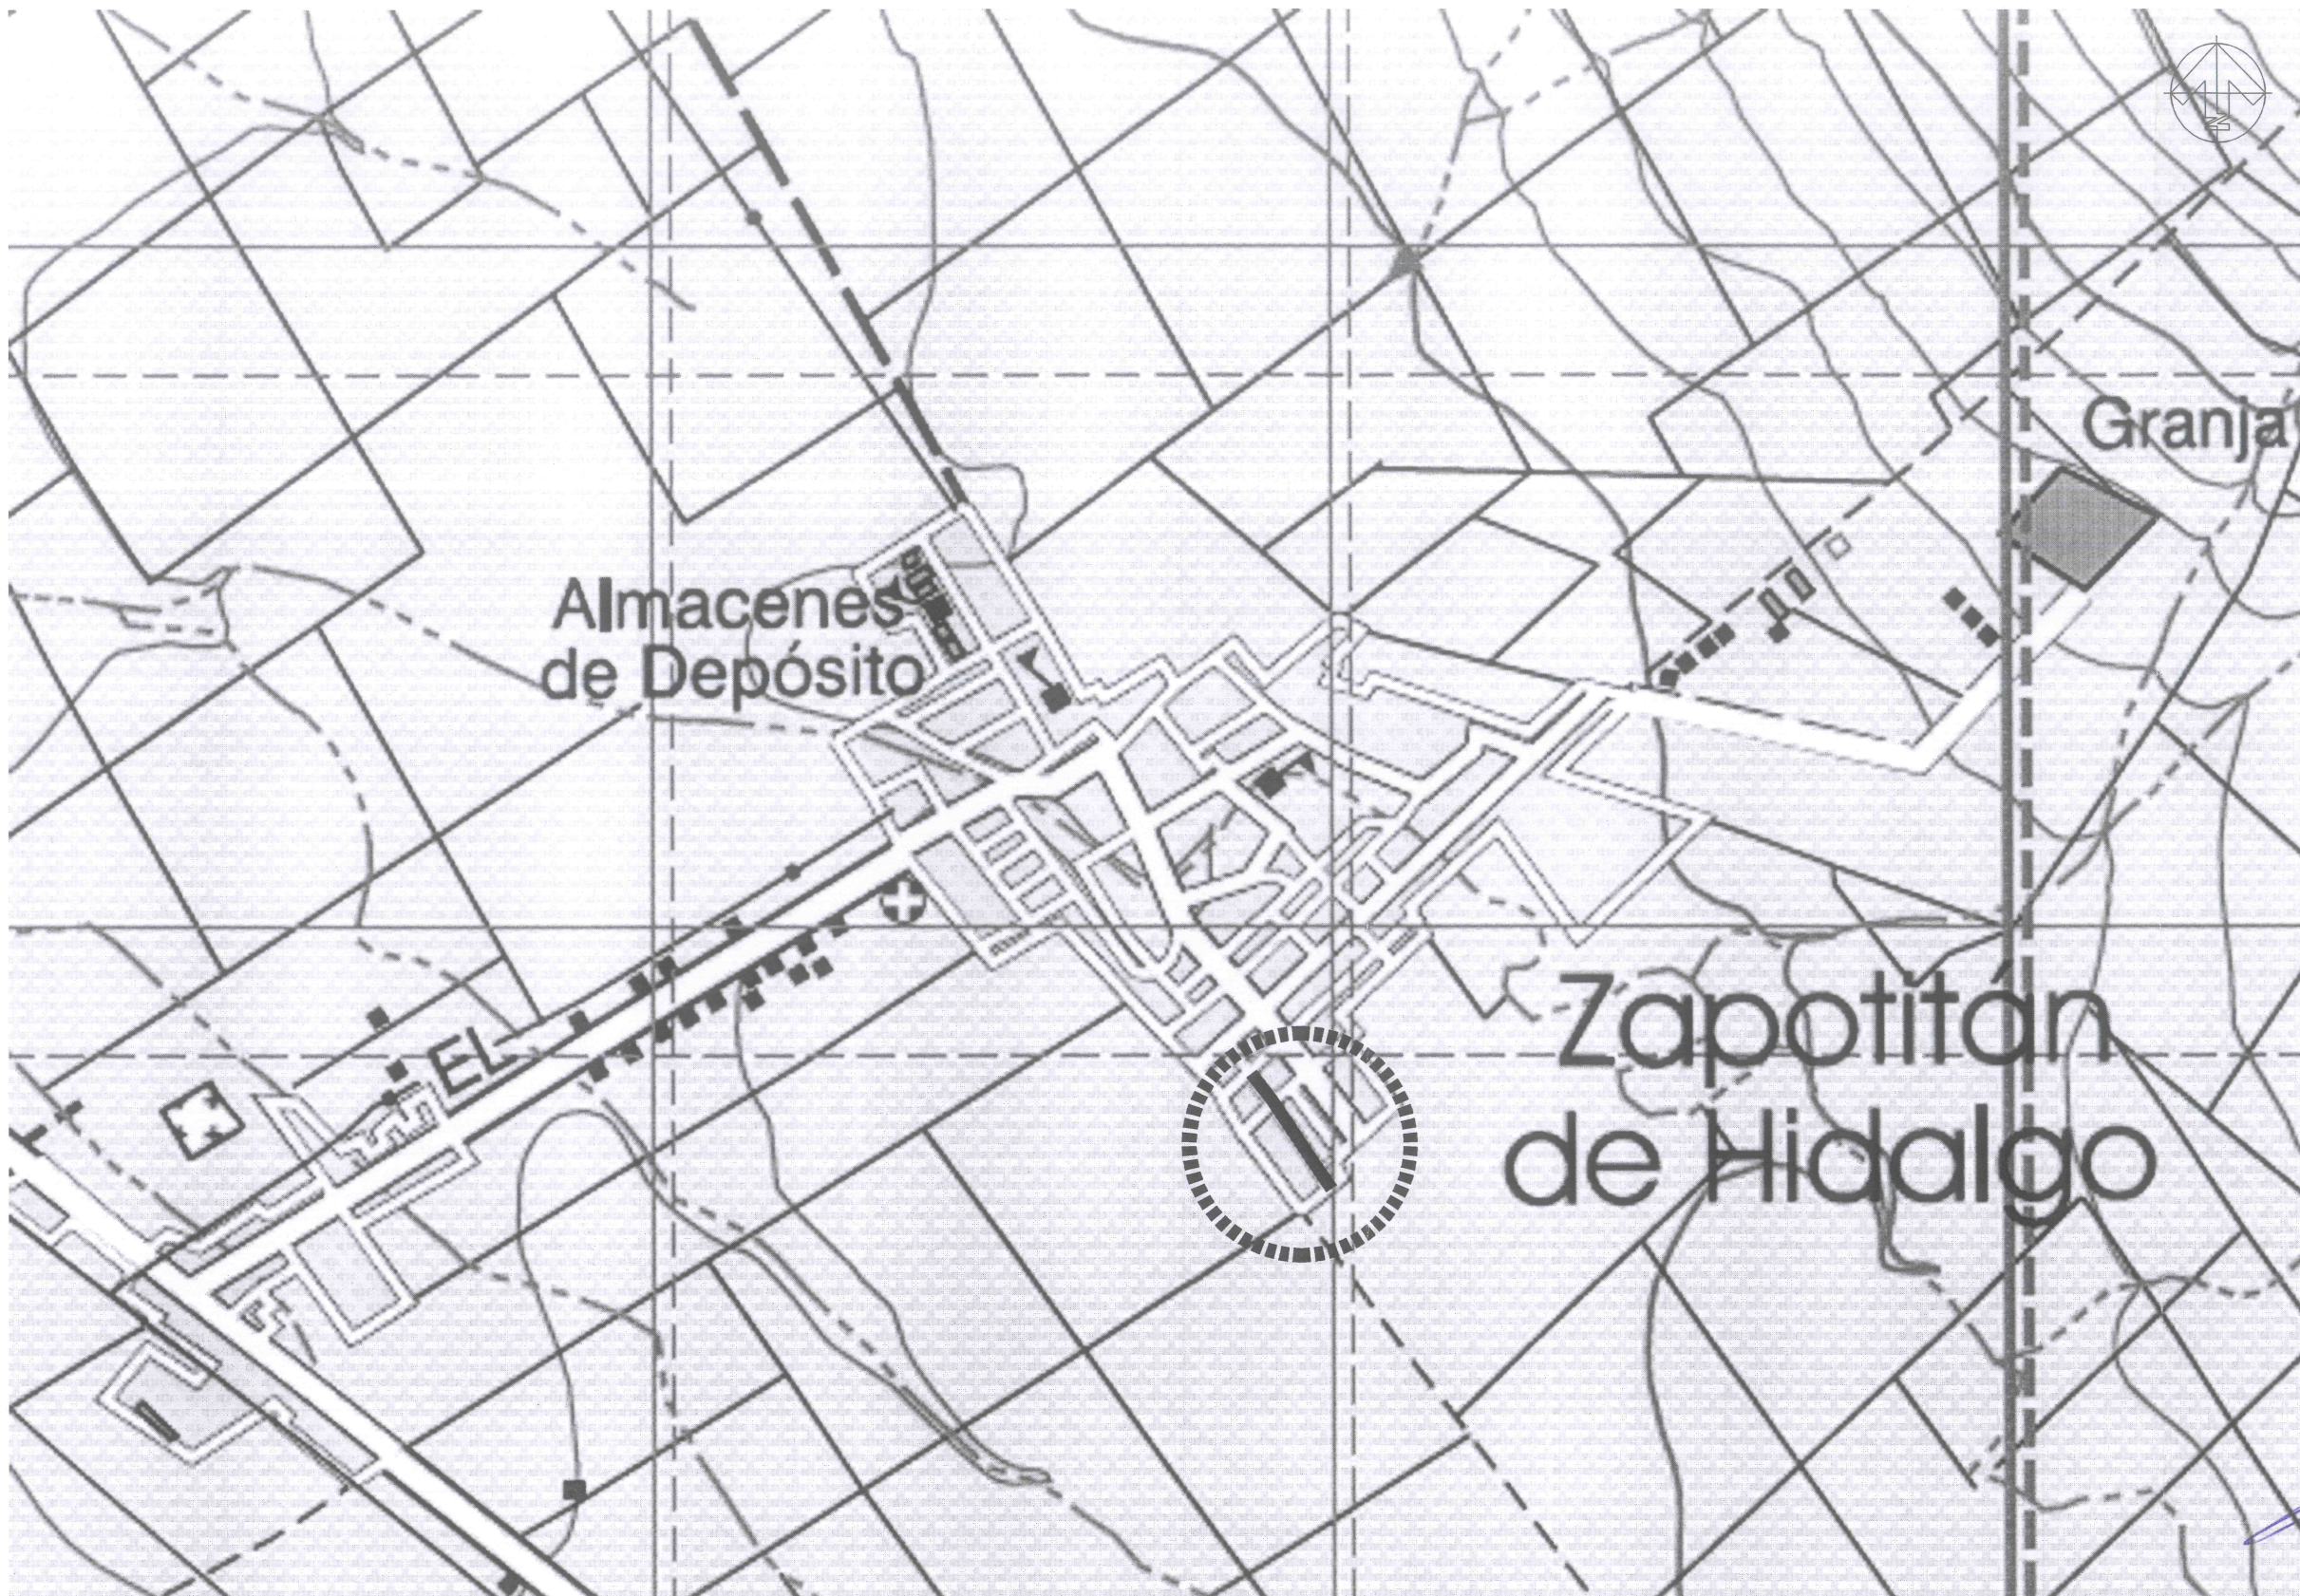

**Jocotepec**

Gobierno Municipal  
 H. AYUNTAMIENTO  
 CONSTITUCIONAL DE JOCOCTEPEC, JAL.  
 2018 - 2021  
 DIRECCIÓN DE OBRAS PÚBLICAS

LEVANTAMIENTO DE ÁREA DE ARROYO EN LA CALLE C. EMILIANO ZAPATA  
 ENTRE C. PIPILA Y CERRADA, EN LA LOCALIDAD DE ZAPOTITÁN DE  
 HIDALGO.

UBICACIÓN



DELEGACION ZAPOTITAN DE HGO.

ÁREA A CONSTRUIR

1,022.62 m<sup>2</sup>

PROYECTO  
 CONSTRUCCION DE EMPEDRADO AHOGADO NORMAL CON  
 HUELLAS DE CONCRETO ENTRE PIPILA Y CERRADA

LOCALIDAD  
 CABECERA MUNICIPAL

CONTENIDO  
 MICROLOCALIZACIÓN

PRESIDENTE MUNICIPAL  
 LIC. JOSÉ MIGUEL GÓMEZ LÓPEZ

COORDINADOR DE GESTIÓN INTERNA DE LA CIUDAD  
 ING. SERGIO CABRERA

DIRECTOR DE OBRAS PÚBLICAS  
 ING. HECTOR JESÚS HERNÁNDEZ

TESORERO MUNICIPAL  
 L.C.P. FRANCISCO DELGADILLO LIMÓN

SÍNDICO MUNICIPAL  
 LIC. JUAN JOSÉ RAMÍREZ CAMPOS

OBRA  
 CONSTRUCCION DE EMPEDRADO AHOGADO  
 NORMAL CON HUELLAS DE CONCRETO ENTRE  
 PIPILA Y CERRADA

SIN ESCALA

FECHA  
 JUNIO DEL 2020

CALLE HIDALGO SUR, No. 187C, COL. CENTRO CP. 45800  
 TELÉFONO: 01 367 732470 EXT.114


DIBUJO ARQ. CAJ REVISÓ ARQ. FSS

RUTA DE ARCHIVO C. EMILIANO (SUPERFICIE) RAMO 33.dwg

H. AYUNTAMIENTO  
 CONSTITUCIONAL DE JOCOCTEPEC, JAL.  
 2018 - 2021




L-2

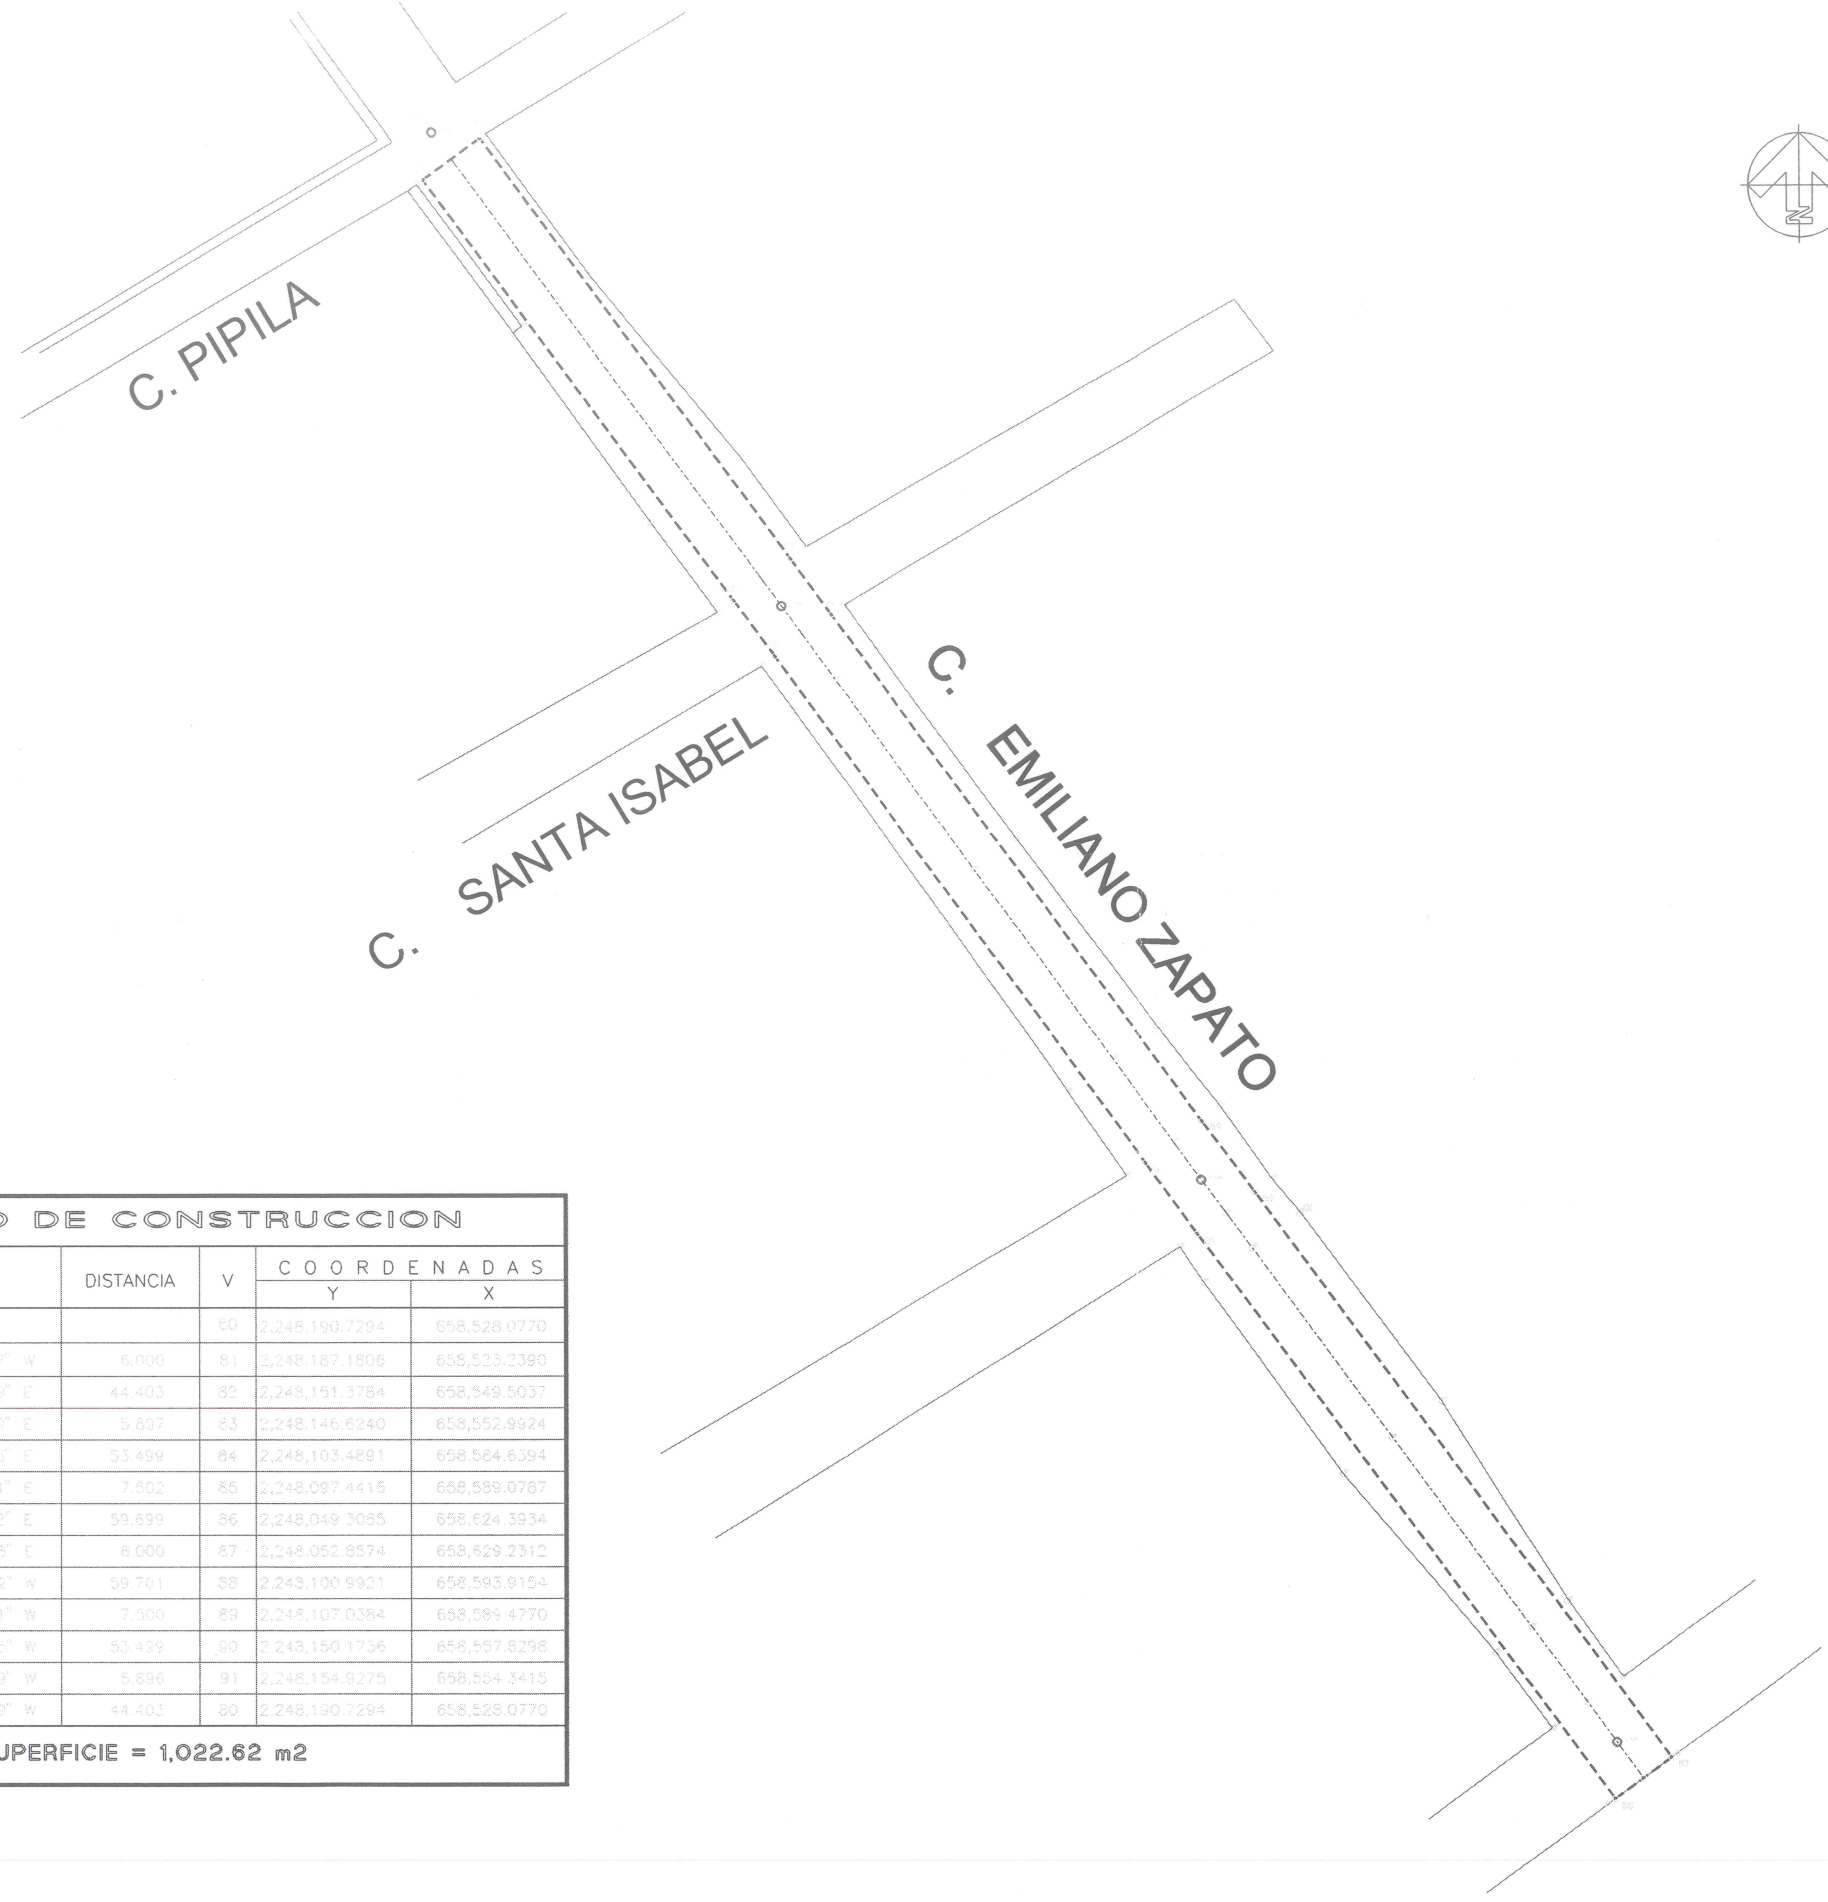

CUADRO DE CONSTRUCCION						
LADO		RUMBO	DISTANCIA	V	COORDENADAS	
EST	PV				Y	X
				80	2,248,190.7294	658,528.0770
80	81	S 53°44'19.17" W	6.000	81	2,248,187.1806	658,523.2390
81	82	S 36°15'50.39" E	44.403	82	2,248,151.3784	658,549.5037
82	83	S 36°16'12.78" E	5.897	83	2,248,146.6240	658,552.9924
83	84	S 36°13'59.85" E	53.499	84	2,248,103.4891	658,584.6394
84	85	S 36°16'54.41" E	7.502	85	2,248,097.4416	658,589.0787
85	86	S 36°16'01.22" E	59.859	86	2,248,049.3085	658,624.3934
86	87	N 53°44'12.18" E	6.000	87	2,248,052.8574	658,629.2312
87	88	N 36°16'01.22" W	59.701	88	2,248,100.9921	658,593.9154
88	89	N 36°16'54.41" W	7.500	89	2,248,107.0384	658,589.4770
89	90	N 36°15'59.85" W	53.499	90	2,248,150.1736	658,557.6298
90	91	N 36°16'12.78" W	5.896	91	2,248,154.8275	658,554.3415
91	80	N 36°15'50.39" W	44.403	80	2,248,190.7294	658,528.0770

**SUPERFICIE = 1,022.62 m2**

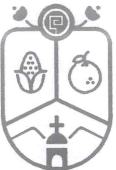

**Jocotepec**  
Gobierno Municipal  
H. AYUNTAMIENTO  
CONSTITUCIONAL DE JOCOCTEPEC, JAL.  
2018 - 2021  
DIRECCIÓN DE OBRAS PÚBLICAS

---

LEVANTAMIENTO DE ÁREA DE ARROYO EN LA CALLE C. EMILIANO ZAPATO ENTRE C. PIPILA Y CERRADA, EN LA LOCALIDAD DE ZAPOTITÁN DE HIDALGO.

---

UBICACIÓN




---

DELEGACION ZAPOTITÁN DE HGO.

---

ÁREA A CONSTRUIR

1,022.62 m2

---

PROYECTO  
CONSTRUCCION DE EMPEDRADO AHOGADO NORMAL CON HUELLAS DE CONCRETO ENTRE PIPILA Y CERRADA

---

LOCALIDAD  
CABECERA MUNICIPAL

---

CONTENIDO  
LEVANTAMIENTO TOPOGRÁFICO

---

PRESIDENTE MUNICIPAL  
LIC. JOSÉ MIGUEL GÓMEZ LÓPEZ  
COORDINADOR DE GESTIÓN INTERNA DE LA CIUDAD  
ING. SERGIO CABRERA  
DIRECTOR DE OBRAS PÚBLICAS  
ING. HECTOR JESÚS HERNÁNDEZ  
TESORERO MUNICIPAL  
L.C.P. FRANCISCO DELGADILLO LIMÓN  
SÍNDICO MUNICIPAL  
LIC. JUAN JOSÉ RAMÍREZ CAMPOS

---

OBRA  
CONSTRUCCION DE EMPEDRADO AHOGADO NORMAL CON HUELLAS DE CONCRETO ENTRE PIPILA Y CERRADA

---

ESCALA 1:100

---

FECHA  
JUNIO DEL 2020

---

CALLE HIDALGO SUR, No. 157C, COL. CENTRO C.P. 45800  
TELÉFONO: (01 387) 7832470 EXT.114

---


DIBUJO ARQ. CAJ      REVISÓ ARQ. FSS  
RUTA DE ARCHIVO      C. EMILIANO (SUPERFICIE)      RAMO 33.dwg

---

H. AYUNTAMIENTO  
CONSTITUCIONAL DE JOCOCTEPEC, JAL.  
2018 - 2021

*[Handwritten signature in blue ink]*

**L-3**

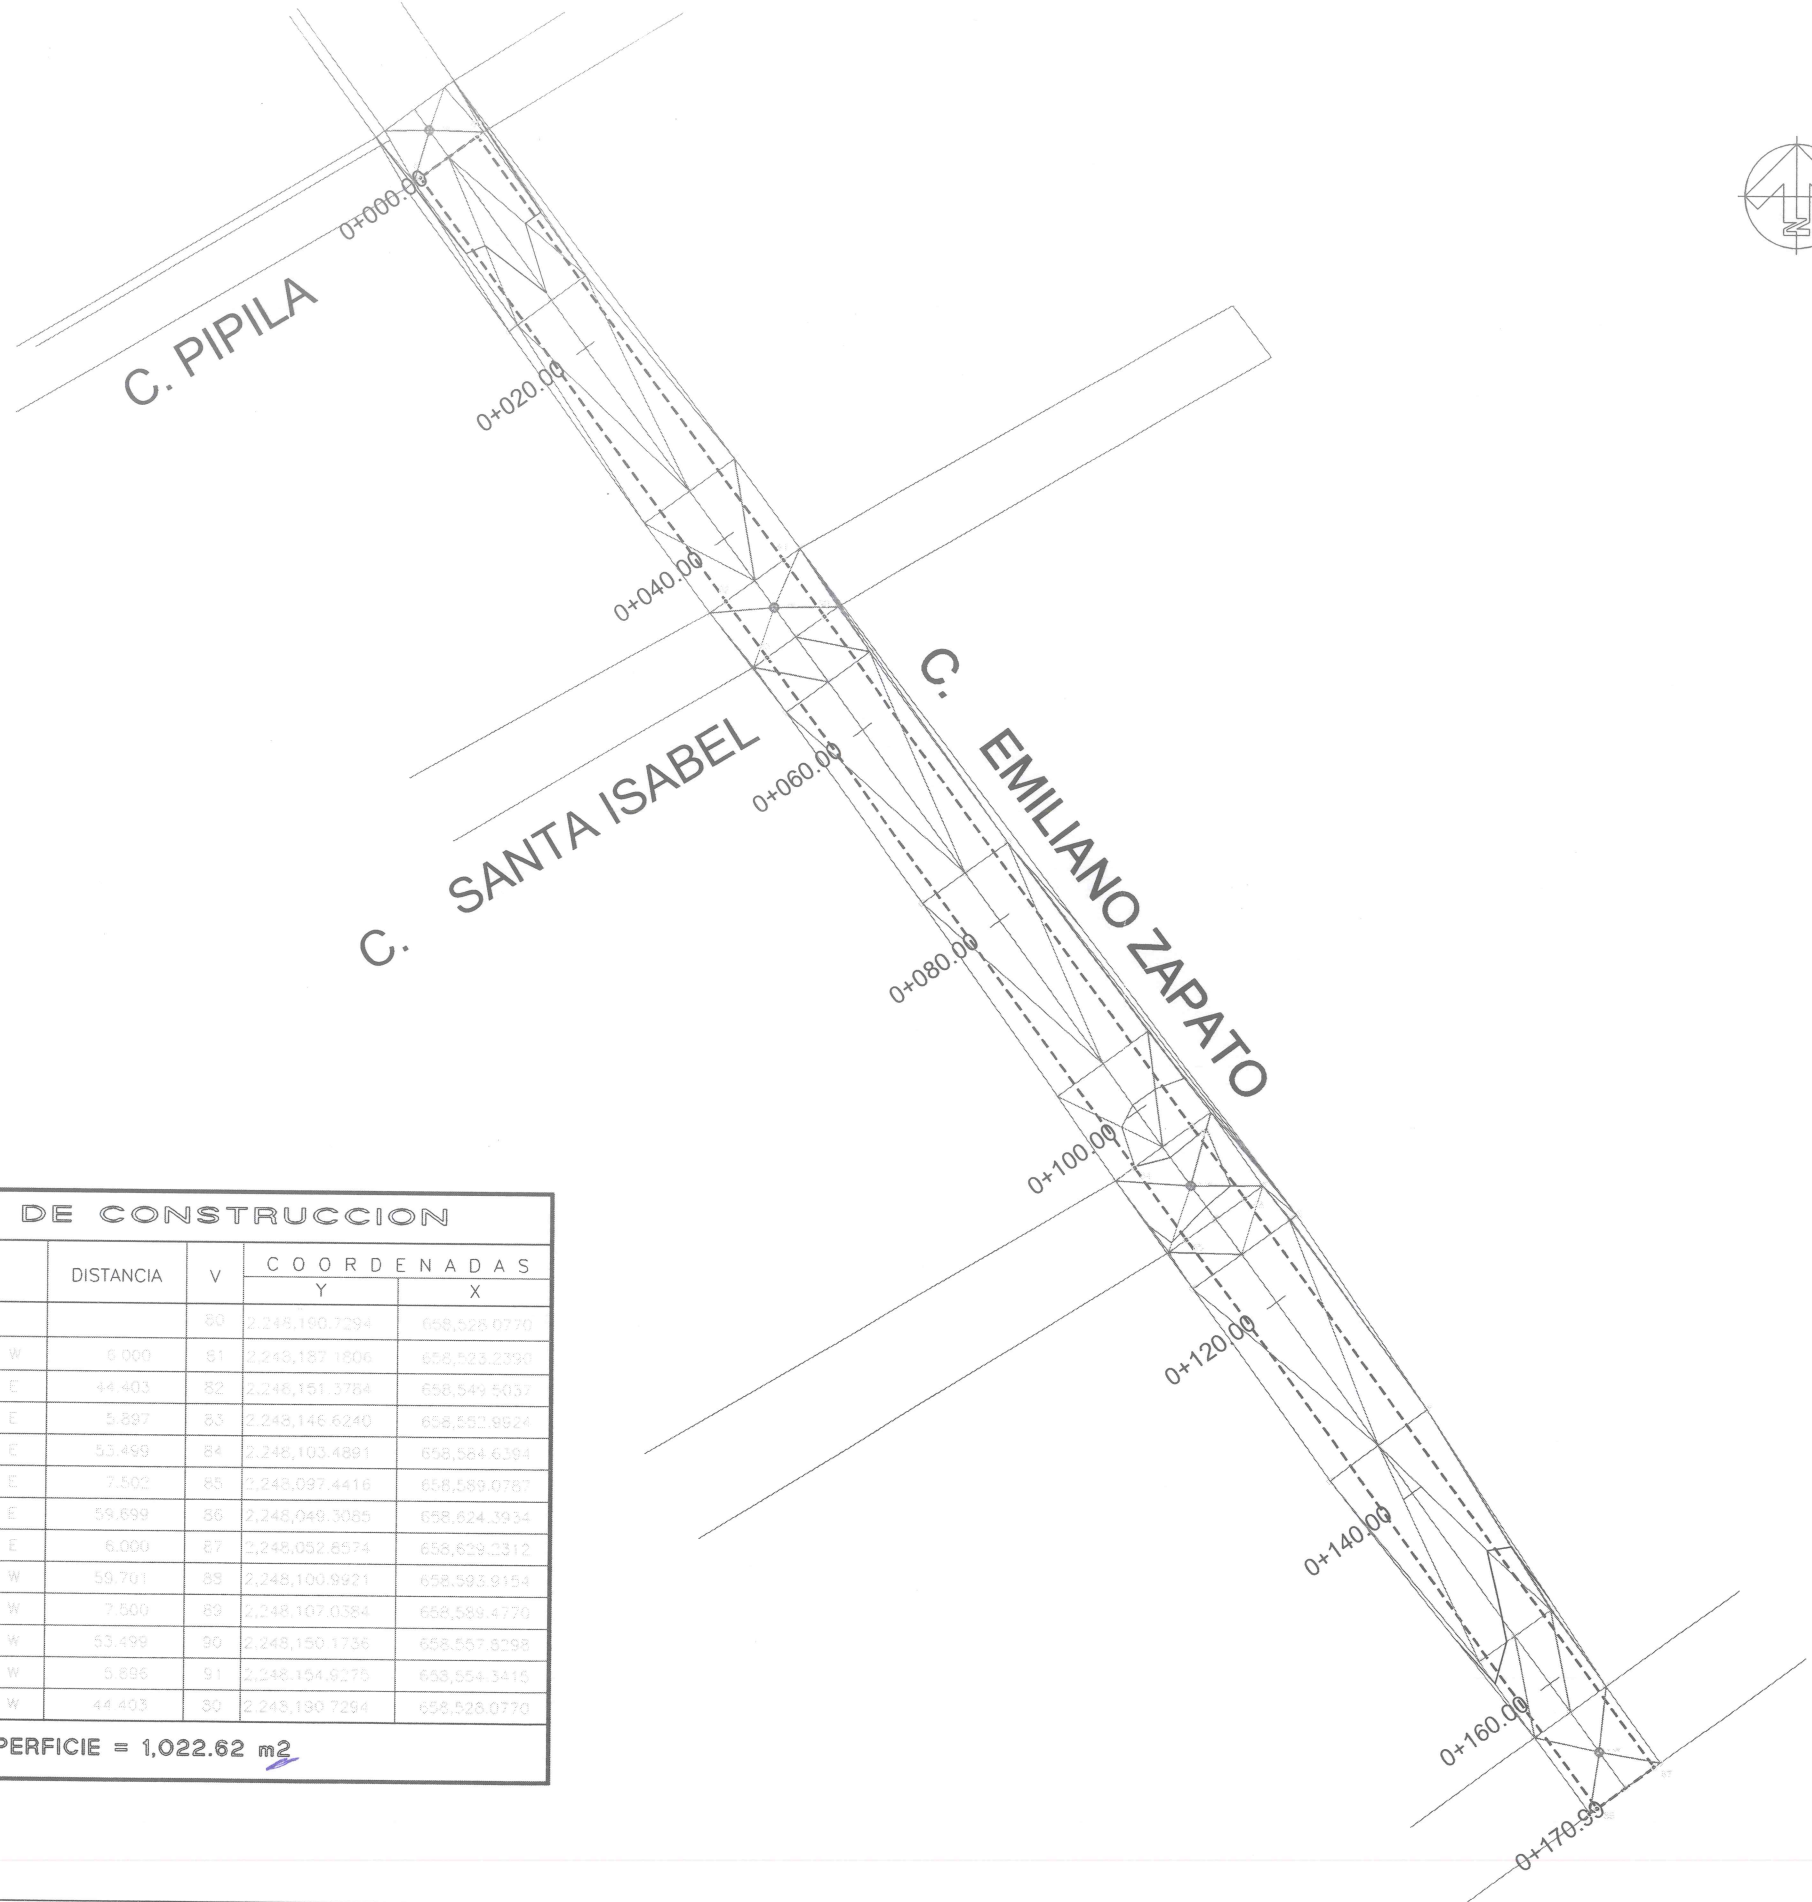


CUADRO DE CONSTRUCCION							
LADO	EST	PV	RUMBO	DISTANCIA	V	COORDENADAS	
						Y	X
					80	2,248,190.7294	658,528.0770
	80	81	S 53°44'19.17" W	6.000	81	2,248,187.1806	658,528.2390
	81	82	S 36°15'50.39" E	44.403	82	2,248,181.2764	658,549.5037
	82	83	S 36°16'12.78" E	5.897	83	2,248,146.6240	658,592.8924
	83	84	S 36°15'59.65" E	53.499	84	2,248,103.4891	658,584.6194
	84	85	S 36°10'54.41" E	7.502	85	2,248,097.4416	658,589.0787
	85	86	S 36°16'01.22" E	59.699	86	2,248,049.3085	658,624.3934
	86	87	N 53°44'12.18" E	6.000	87	2,248,052.8574	658,629.3312
	87	88	N 36°16'01.22" W	59.701	88	2,248,100.9921	658,593.9154
	88	89	N 36°16'54.41" W	7.500	89	2,248,107.0384	658,589.4770
	89	90	N 36°15'59.65" W	53.499	90	2,248,150.1736	658,557.8298
	90	91	N 36°16'12.78" W	5.896	91	2,248,154.9275	658,554.3415
	91	80	N 36°15'50.39" W	44.403	92	2,248,190.7294	658,528.0770
<b>SUPERFICIE = 1,022.62 m<sup>2</sup></b>							



**Jocotepec**  
 Gobierno Municipal  
 H. AYUNTAMIENTO  
 CONSTITUCIONAL DE JOCOCTEPEC, JAL.  
 2018 - 2021  
 DIRECCIÓN DE OBRAS PÚBLICAS

LEVANTAMIENTO DE ÁREA DE ARROYO EN LA CALLE C. EMILIANO ZAPATA ENTRE C. PIPILA Y CERRADA, EN LA LOCALIDAD DE ZAPOTITÁN DE HIDALGO

UBICACIÓN

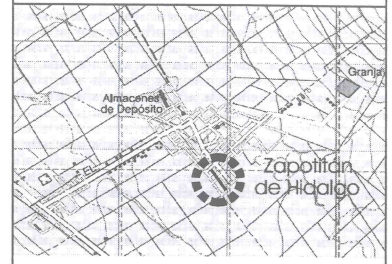

DELEGACION ZAPOTITAN DE HGO

ÁREA A CONSTRUIR

1,022.62 m<sup>2</sup>

PROYECTO  
 CONSTRUCCION DE EMPEDRADO AHOGADO NORMAL CON HUELLAS DE CONCRETO ENTRE PIPILA Y CERRADA

LOCALIDAD  
 CABECERA MUNICIPAL

CONTENIDO  
 PLANTA DE CADEMANIENTO Y CUERVAS DE NIVEL

PRESIDENTE MUNICIPAL  
 LIC. JOSÉ MIGUEL GÓMEZ LÓPEZ  
 COORDINADOR DE GESTIÓN INTERNA DE LA CIUDAD  
 ING. SERGIO CABRERA  
 DIRECTOR DE OBRAS PÚBLICAS  
 ING. HECTOR JESÚS HERNÁNDEZ  
 TESORERO MUNICIPAL  
 L.C.P. FRANCISCO DELGADILLO LIMÓN  
 SINDICO MUNICIPAL  
 LIC. JUAN JOSÉ RAMÍREZ CAMPOS

OBRA  
 CONSTRUCCION DE EMPEDRADO AHOGADO NORMAL CON HUELLAS DE CONCRETO ENTRE PIPILA Y CERRADA

SIN ESCALA

FECHA  
 JUNIO DEL 2020


CALLE HIDALGO SUR, No. 187C, COL. CENTRO C.P. 45000  
 TELÉFONO: (01 387) 7832470 EXT.114

DIBUJO: ARQ. CAJ REVISÓ: ARQ. FSS  
 RUTA DE ARCHIVO: C. EMILIANO (SUPERFICIE) RAMO 33.dwg

H. AYUNTAMIENTO  
 CONSTITUCIONAL DE JOCOCTEPEC, JAL.  
 2018 - 2021



L-4

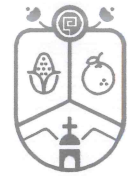

**Jocotepec**  
 Gobierno Municipal  
 H. AYUNTAMIENTO  
 CONSTITUCIONAL DE JOCOCTEPEC, JAL.  
 2018 - 2021  
 DIRECCIÓN DE OBRAS PÚBLICAS

LEVANTAMIENTO DE ÁREA DE ARROYO EN LA CALLE C. EMILIANO ZAPATA  
 ENTRE C. PIPILA Y CERRADA, EN LA LOCALIDAD DE ZAPOTITÁN DE  
 HIDALGO

UBICACIÓN



DELEGACION ZAPOTITÁN DE HGO.

ÁREA A CONSTRUIR

1,022.62 m<sup>2</sup>

PROYECTO  
 CONSTRUCCION DE EMPEDRADO AHOGADO NORMAL CON  
 HUELLAS DE CONCRETO ENTRE PIPILA Y CERRADA

LOCALIDAD  
 CABECERA MUNICIPAL

CONTENIDO  
 SECCIONES DEL TERRENO  
 ACTUAL

PRESIDENTE MUNICIPAL  
 LIC. JOSÉ MIGUEL GÓMEZ LÓPEZ  
 COORDINADOR DE GESTIÓN INTERNA DE LA CIUDAD  
 ING. SERGIO CABRERA  
 DIRECTOR DE OBRAS PÚBLICAS  
 ING. HECTOR JESÚS HERNÁNDEZ  
 TESORERO MUNICIPAL  
 L.C.P. FRANCISCO DELGADILLO LIMÓN  
 SÍNDICO MUNICIPAL  
 LIC. JUAN JOSÉ RAMÍREZ CAMPOS

OBRA  
 CONSTRUCCION DE EMPEDRADO AHOGADO  
 NORMAL CON HUELLAS DE CONCRETO ENTRE  
 PIPILA Y CERRADA

SIN ESCALA

FECHA  
 JUNIO DEL 2020


L-5

CALLE HIDALGO SUR, No. 187C, COL. CENTRO C.P. 45800  
 TELÉFONO: (01 387) 7632270 EXT.114

DIBUJO ARQ. CAJ REVISÓ ARQ. FSS


RUTA DE ARCHIVO  
 C:\EMILIANO (SUPERFICIE) RAMO 33.dwg

H. AYUNTAMIENTO  
 CONSTITUCIONAL DE JOCOCTEPEC, JAL.  
 2018 - 2021

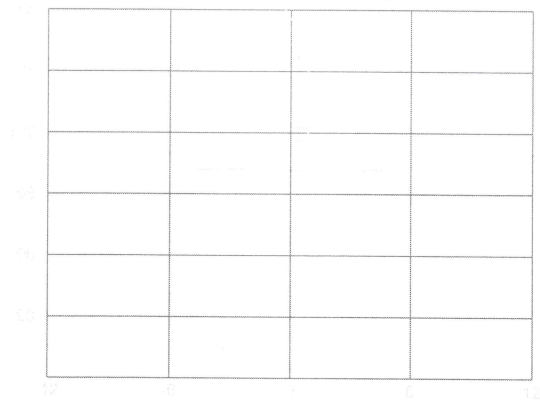


ESTACION 0+040.00

ESCALA HORIZONTAL 1 : 100  
 ESCALA VERTICAL 1 : 100

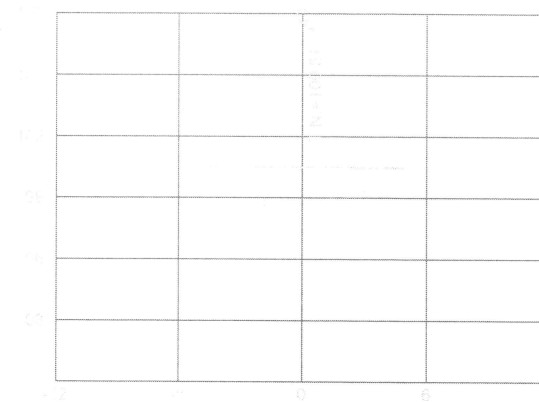


ESTACION 0+100.00

ESCALA HORIZONTAL 1 : 100  
 ESCALA VERTICAL 1 : 100

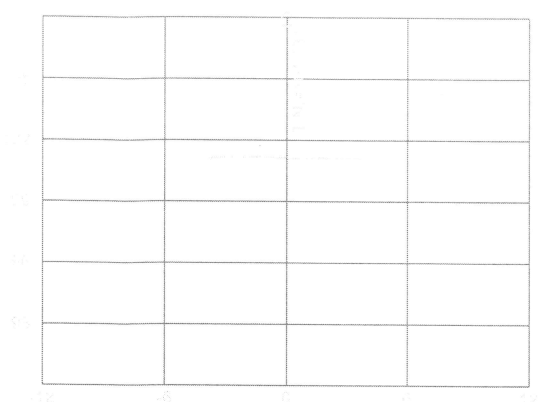


ESTACION 0+160.00

ESCALA HORIZONTAL 1 : 100  
 ESCALA VERTICAL 1 : 100

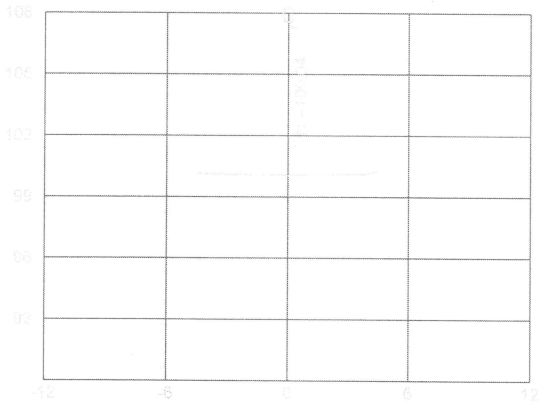


ESTACION 0+020.00

ESCALA HORIZONTAL 1 : 100  
 ESCALA VERTICAL 1 : 100

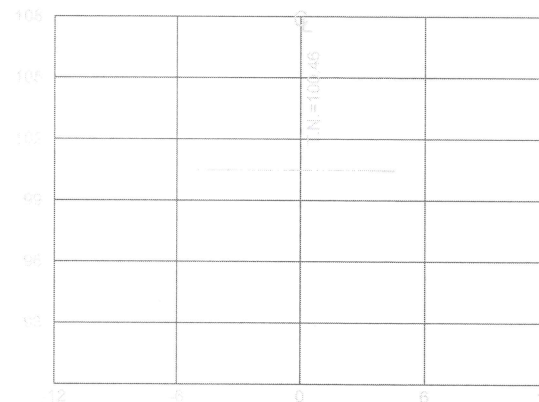


ESTACION 0+080.00

ESCALA HORIZONTAL 1 : 100  
 ESCALA VERTICAL 1 : 100

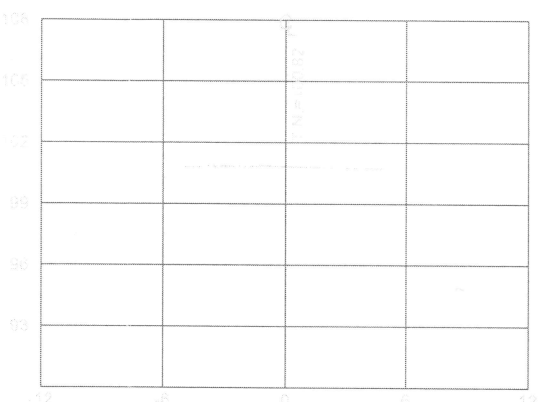


ESTACION 0+140.00

ESCALA HORIZONTAL 1 : 100  
 ESCALA VERTICAL 1 : 100

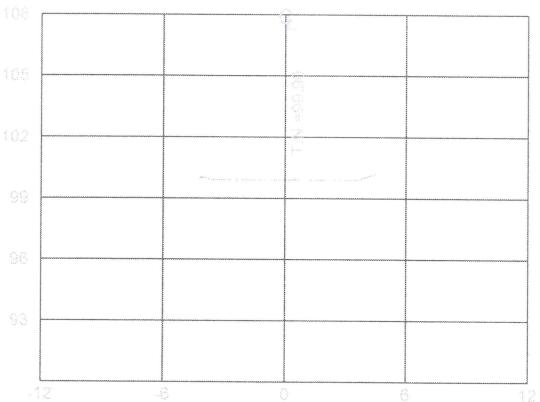


ESTACION 0+000.00

ESCALA HORIZONTAL 1 : 100  
 ESCALA VERTICAL 1 : 100

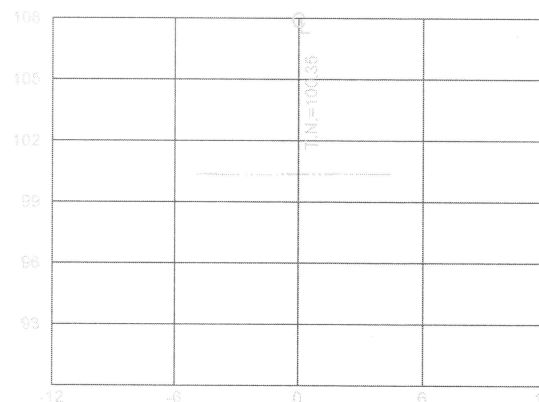


ESTACION 0+060.00

ESCALA HORIZONTAL 1 : 100  
 ESCALA VERTICAL 1 : 100

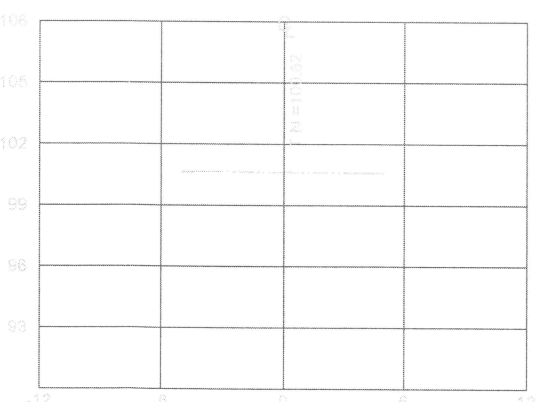


ESTACION 0+120.00

ESCALA HORIZONTAL 1 : 100  
 ESCALA VERTICAL 1 : 100

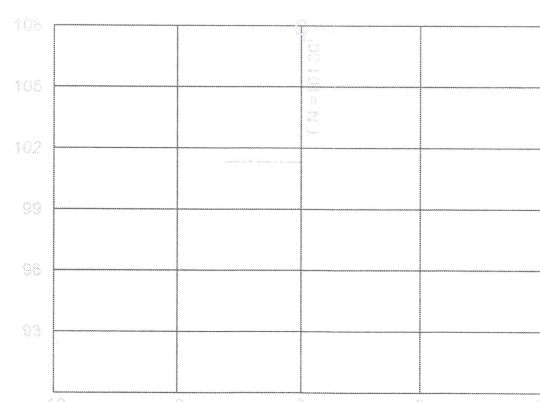

ESTACION 0+170.99

ESCALA HORIZONTAL 1 : 100  
 ESCALA VERTICAL 1 : 100

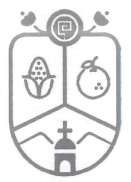


**Jocotepec**  
Gobierno Municipal

H. AYUNTAMIENTO  
CONSTITUCIONAL DE JOCOCTEPEC, JAL.  
2018 - 2021

DIRECCIÓN DE OBRAS PÚBLICAS

LEVANTAMIENTO DE ÁREA DE ARROYO EN LA CALLE C. EMILIANO ZAPATA  
ENTRE C. PIPILA Y CERRADA, EN LA LOCALIDAD DE ZAPOTTAN DE HIDALGO.

UBICACIÓN

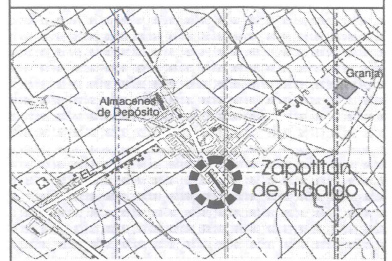

DELEGACION ZAPOTTAN DE HGO.

ÁREA A CONSTRUIR

1,022.62 m<sup>2</sup>

PROYECTO  
CONSTRUCCION DE EMPEDRADO AHOGADO NORMAL CON  
HUELLAS DE CONCRETO ENTRE PIPILA Y CERRADA

LOCALIDAD  
CABECERA MUNICIPAL

CONTENIDO  
PERFIL LONGITUDINAL  
ACTUAL

PRESIDENTE MUNICIPAL  
LIC. JOSÉ MIGUEL GÓMEZ LÓPEZ  
COORDINADOR DE GESTIÓN INTERNA DE LA CIUDAD  
ING. SERGIO CABRERA

DIRECTOR DE OBRAS PÚBLICAS  
ING. HECTOR JESÚS HERNÁNDEZ  
TESORERO MUNICIPAL  
L.C.P. FRANCISCO DELGADILLO LIMÓN

SÍNDICO MUNICIPAL  
LIC. JUAN JOSÉ RAMÍREZ CAMPOS

OBRA  
CONSTRUCCION DE EMPEDRADO AHOGADO  
NORMAL CON HUELLAS DE CONCRETO ENTRE  
PIPILA Y CERRADA


SIN ESCALA

FECHA  
JUNIO DEL 2020

CALLE HIDALGO SUR: No. 1870 COL. CENTRO C.P. 45000  
TELÉFONO: (01 367) 1632470 FAX: 114

DIBUJO ARQ. CAJ Revisó ARQ. FSS  
RUTA DE ARCHIVO C. EMILIANO (SUPERFICIE) RAMO 33.dmg

H. AYUNTAMIENTO  
CONSTITUCIONAL DE JOCOCTEPEC, JAL.  
2018 - 2021

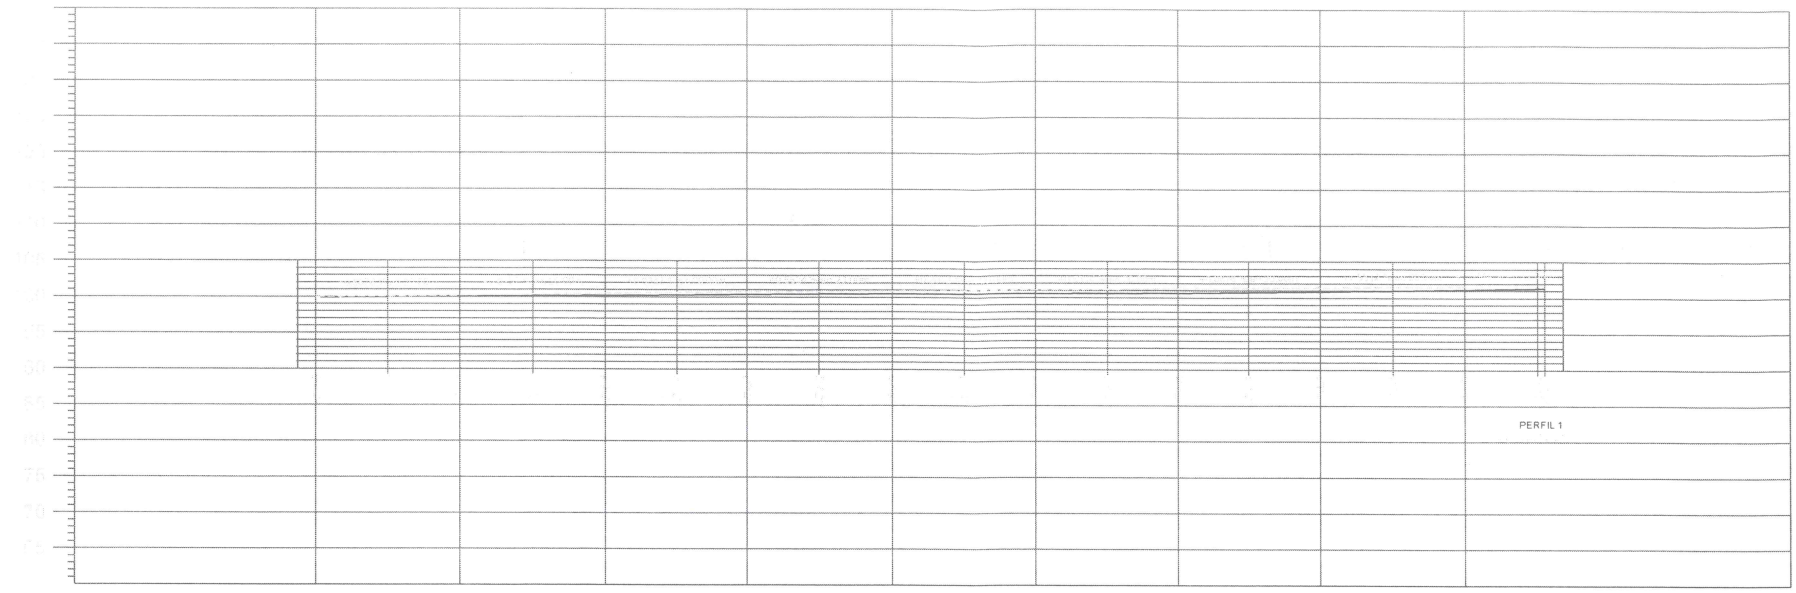

TIPO DE MATERIAL												
FACTOR DE ABUNDAMIENTO												
FACTOR DE COMPACTACION												
ORDENADAS DE LA CURVA MASA		10.000	10.026	10.012	10.016	10.020	10.023	10.027	10.030	10.024		
VOLUMEN	TERRAPLEN	0.00	3.50	0.00	0.00	0.00	0.00	0.00	0.12	0.12		
	CORTE	0.00	5.50	6.30	4.24	3.50	3.46	3.46	3.30	4.13		
ESPESOR	TERRAPLEN											
	CORTE	0.00	0.00	0.00	0.00	0.00	0.00	0.00	0.00	0.00		
ELEVACION	SUBRASANTE	99.90	100.04	100.17	100.35	100.46	100.51	100.62	100.82	101.13		
	TERRENO	99.90	100.04	100.17	100.35	100.46	100.51	100.62	100.82	101.13		
		0+000.00	0+020.00	0+040.00	0+060.00	0+080.00	0+100.00	0+120.00	0+140.00	0+160.00		

**PERFIL**  
ESCALA HORIZONTAL 1 : 1000  
ESCALA VERTICAL 1 : 1000  
TOTAL VOLUMEN CORTE = 33.98m<sup>3</sup>

*[Handwritten signature]*

L-6



**Jocotepec**

Gobierno Municipal  
H. AYUNTAMIENTO  
CONSTITUCIONAL DE JOCOCTEPEC, JAL.  
2018 - 2021

DIRECCIÓN DE OBRAS PÚBLICAS

LEVANTAMIENTO DE ÁREA DE ARROYO EN LA CALLE C. EMILIANO ZAPATA ENTRE C. PIPILA Y CERRADA, EN LA LOCALIDAD DE ZAPOTITÁN DE HIDALGO.

UBICACIÓN



DELEGACION ZAPOTITAN DE HGO.

ÁREA A CONSTRUIR

1,022.62 m<sup>2</sup>

PROYECTO  
CONSTRUCCION DE EMPEDRADO AHOGADO NORMAL CON  
HUELLAS DE CONCRETO ENTRE PIPILA Y CERRADA

LOCALIDAD

CABECERA MUNICIPAL

CONTENIDO

PROYECTO SUPERFICIE DE  
RODAMIENTO

PRESIDENTE MUNICIPAL

LIC. JOSÉ MIGUEL GÓMEZ LÓPEZ

COORDINADOR DE GESTIÓN INTERNA DE LA CIUDAD

ING. SERGIO CABRERA

DIRECTOR DE OBRAS PÚBLICAS

ING. HECTOR JESÚS HERNÁNDEZ

TESORERO MUNICIPAL

L.C.P. FRANCISCO DELGADILLO LIMÓN

SÍNDICO MUNICIPAL

LIC. JUAN JOSÉ RAMÍREZ CAMPOS

OBRA

CONSTRUCCION DE EMPEDRADO AHOGADO  
NORMAL CON HUELLAS DE CONCRETO ENTRE  
PIPILA Y CERRADA

SIN ESCALA

FECHA

JUNIO DEL 2020

L-7

CALLE HIDALGO SUR, No. 1876, COL. CENTRO C.P. 45800  
TELÉFONO: (01 347) 7832470 EXT. 114

DIBUJO

ARQ. CAJ

REVISÓ

ARQ. FSS


RUTA DE ARCHIVO

C. EMILIANO (SUPERFICIE)


RAMO 33.dwg

H. AYUNTAMIENTO  
CONSTITUCIONAL DE JOCOCTEPEC, JAL.  
2018 - 2021

CONSTRUCCIÓN DE SUPERFICIE DE RODAMIENTO DE EMPEDRADO NORMAL EN C. EMILIANO ZAPATA DE EMILIANO ZAPATA AL FINAL		
CONCEPTO		UNIDAD
ÁREA SEGÚN LEVANTAMIENTO	1,022.62	m <sup>2</sup>
LONGITUD	171.80	m
HUELLAS DE CONCRETO	206.16	m <sup>2</sup>
EMPEDRADO NORMAL	816.46	m <sup>2</sup>
MACHUELO PREFABRICADO	303.60	m

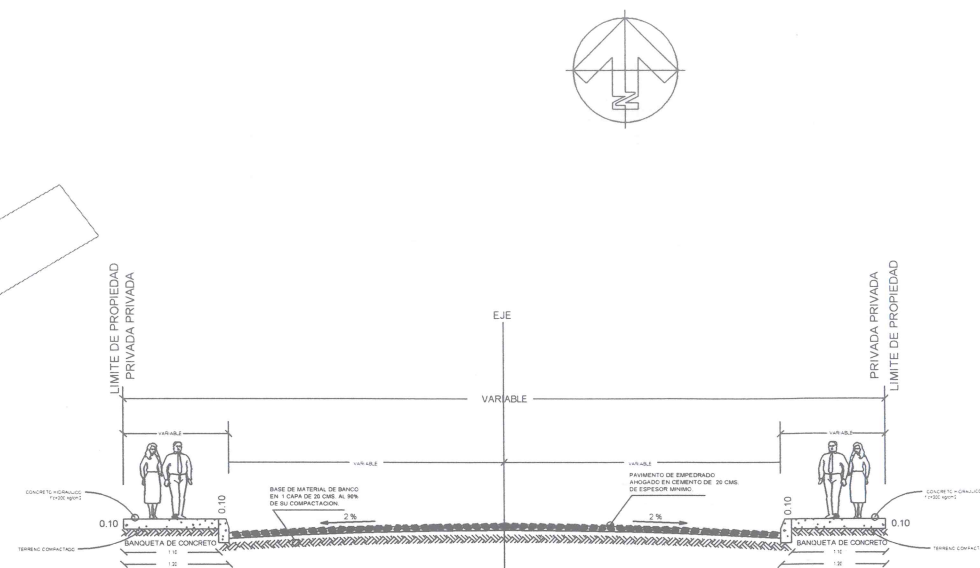

SECCION DE VIALIDAD

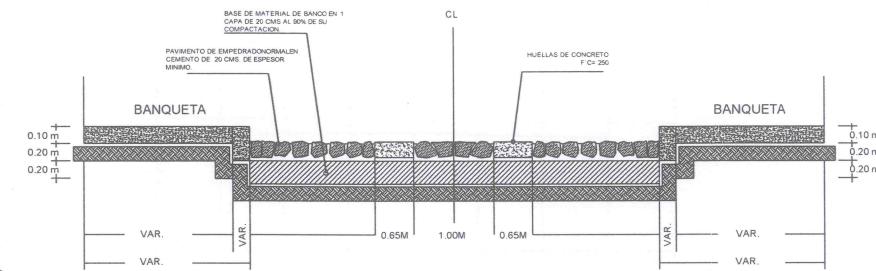

DETALLE CONSTRUCTIVO

C. PIPILA

C. SANTA ISABEL

C. EMILIANO ZAPATO

0+000.00

0+020.00

0+040.00

0+060.00

0+080.00

0+100.00



0+120.00

0+140.00

0+160.00

0+170.99




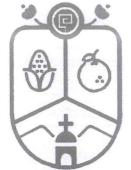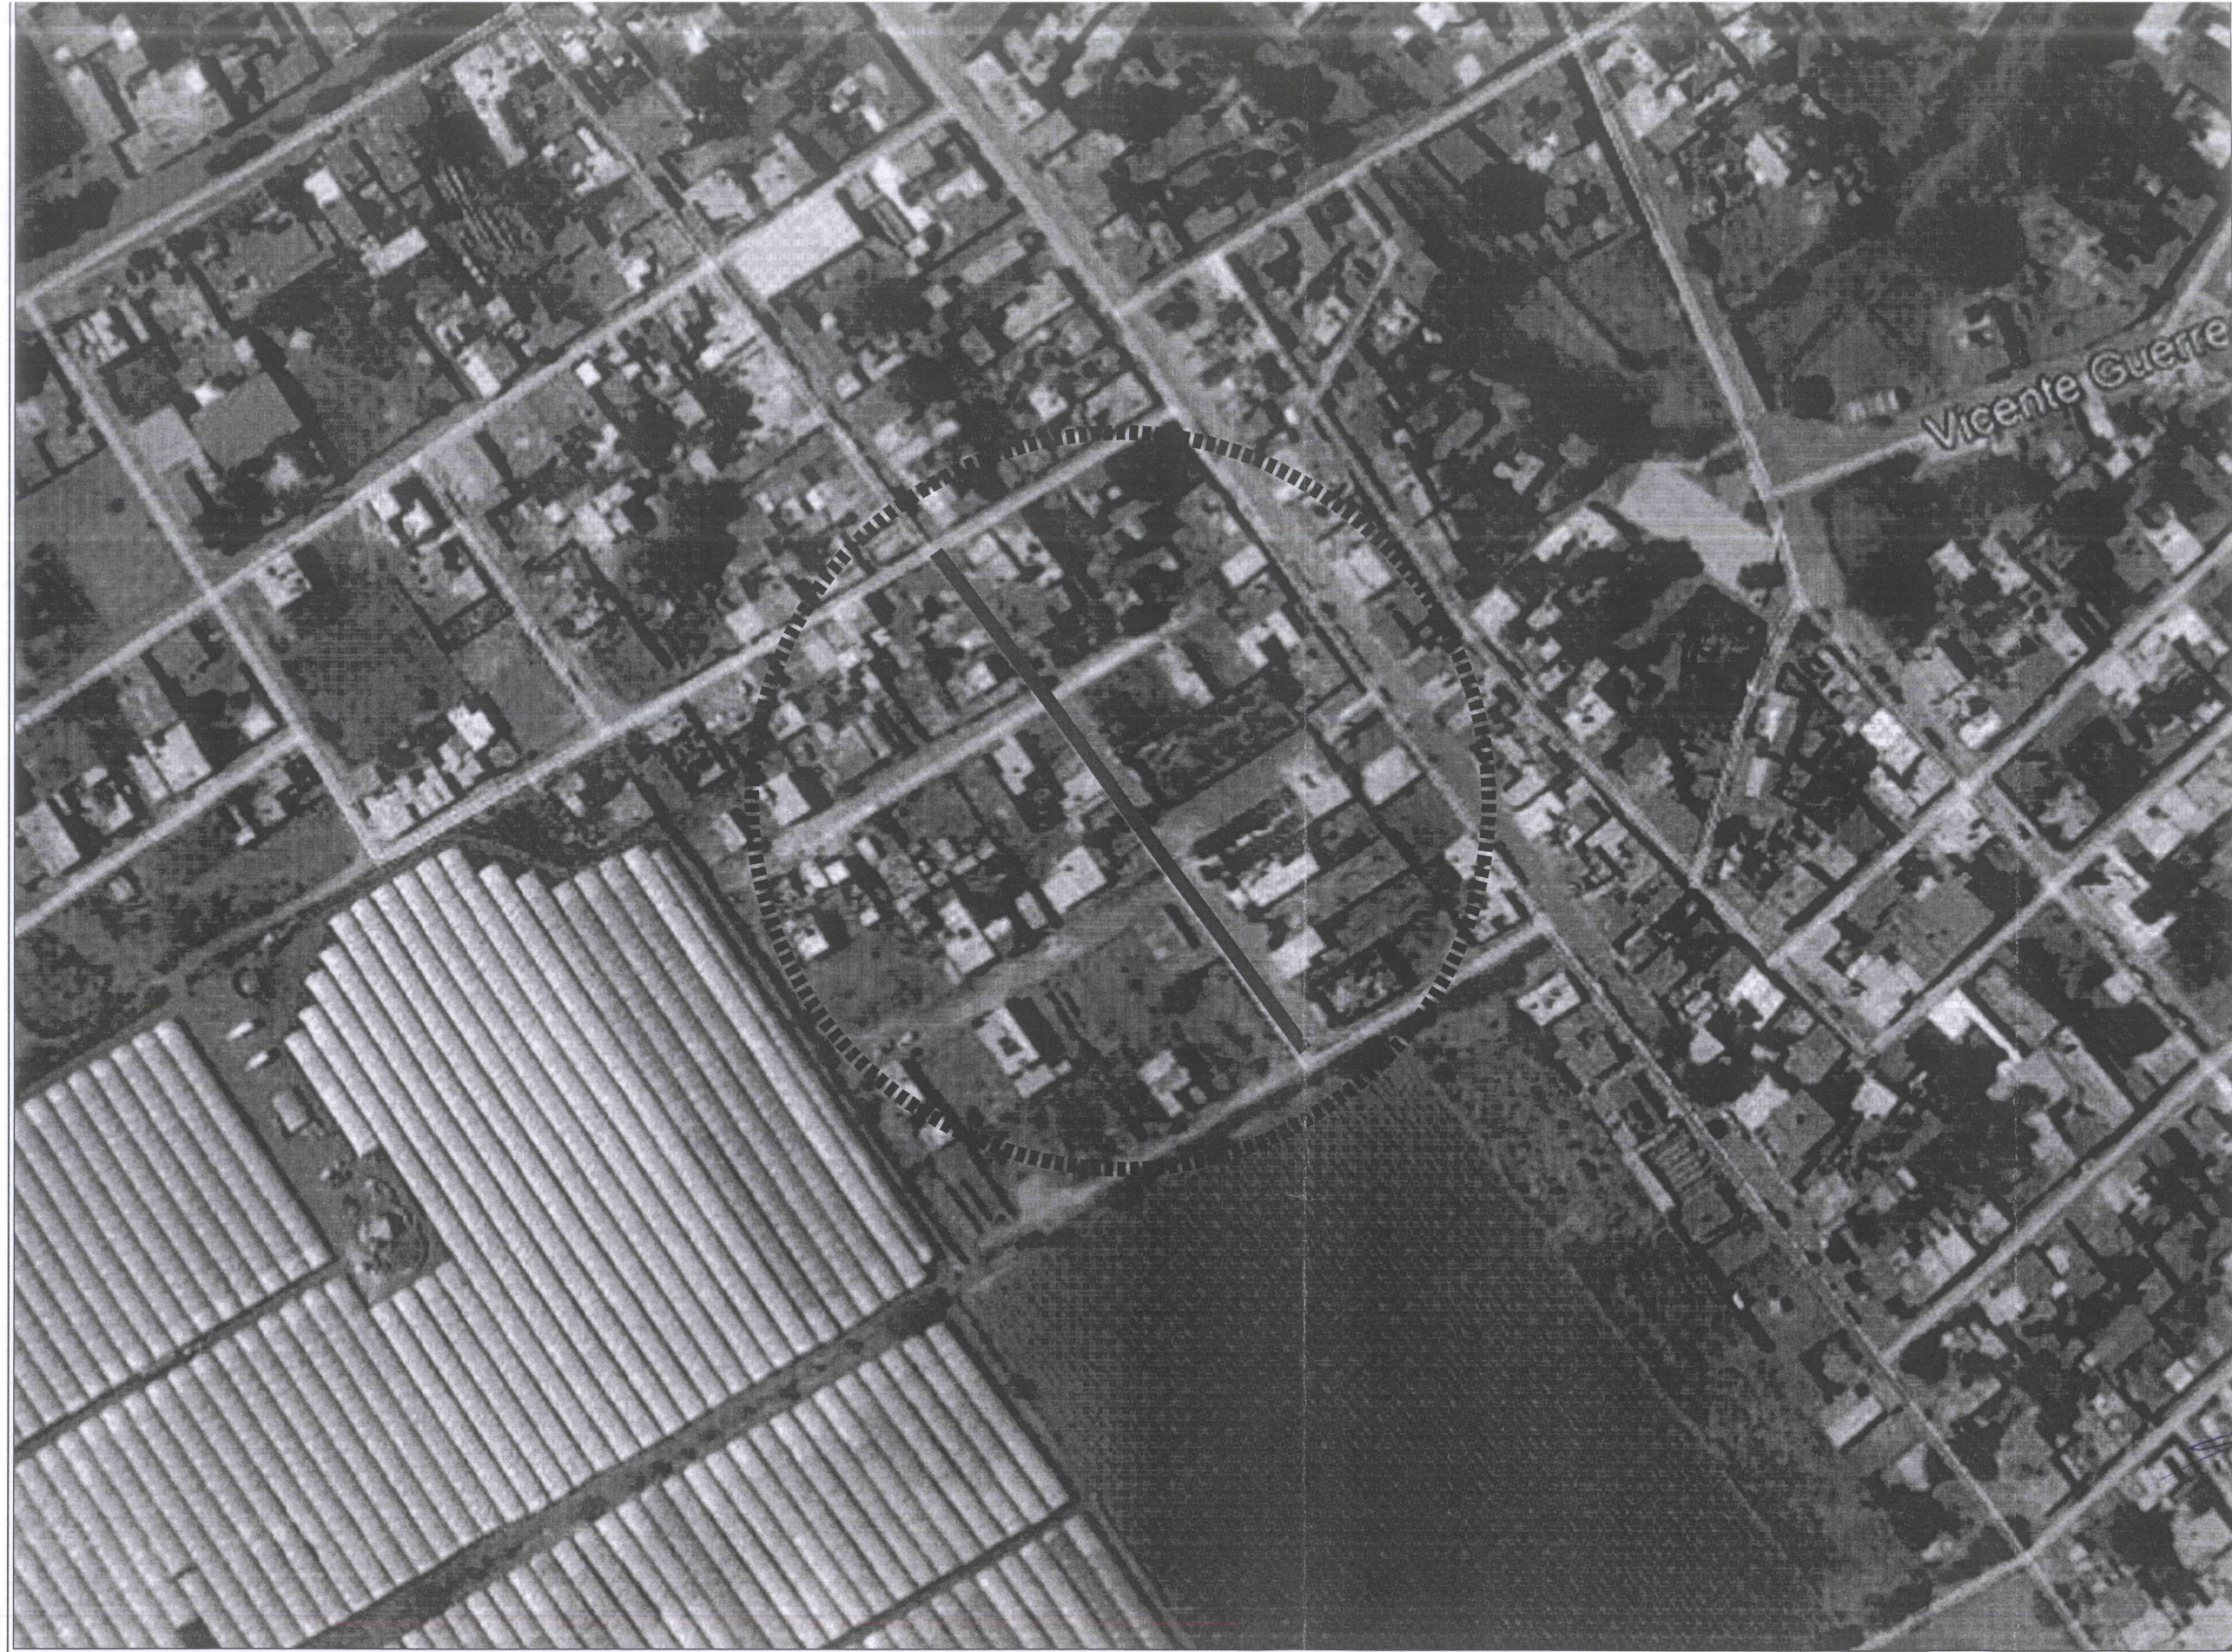

**Jocotepec**  
 Gobierno Municipal  
 H. AYUNTAMIENTO  
 CONSTITUCIONAL DE JOCOCTEPEC, JAL.  
 2018 - 2021  
 DIRECCIÓN DE OBRAS PÚBLICAS

LEVANTAMIENTO DE ÁREA DE ARROYO EN LA CALLE C. EMILIANO ZAPATA  
 ENTRE C. PIPILA Y CERRADA, EN LA LOCALIDAD DE ZAPOTITAN DE  
 HIDALGO.

UBICACIÓN

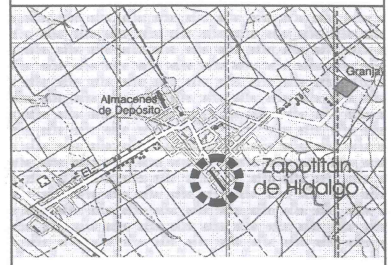

DELEGACION ZAPOTITAN DE HGO.

ÁREA A CONSTRUIR

1,022.62 m<sup>2</sup>

PROYECTO  
 CONSTRUCCION DE EMPEDRADO AHOGADO NORMAL CON  
 HUELLAS DE CONCRETO ENTRE PIPILA Y CERRADA

LOCALIDAD  
 CABECERA MUNICIPAL

CONTENIDO  
 LOCALIZACION EN GOOGLE

PRESIDENTE MUNICIPAL  
 LIC. JOSÉ MIGUEL GÓMEZ LÓPEZ  
 COORDINADOR DE GESTIÓN INTERNA DE LA CIUDAD  
 ING. SERGIO CABRERA  
 DIRECTOR DE OBRAS PÚBLICAS  
 ING. HECTOR JESÚS HERNÁNDEZ  
 TESORERO MUNICIPAL  
 L.C.P. FRANCISCO DELGADILLO LIMÓN  
 SÍNDICO MUNICIPAL  
 LIC. JUAN JOSÉ RAMÍREZ CAMPOS

OBRA  
 CONSTRUCCION DE EMPEDRADO AHOGADO  
 NORMAL CON HUELLAS DE CONCRETO ENTRE  
 PIPILA Y CERRADA

SIN ESCALA  
 JUNIO DEL 2020

CALLE HIDALGO SUR, No. 187C, COL. CENTRO C.P. 45800  
 TELÉFONO: 01 367 7632470 EXT. 114

DIBUJO ARQ. CAJ REVISÓ ARQ. FSS

RUTA DE ARCHIVO C. EMILIANO (SUPERFICIE) RAMO 33.dwg

H. AYUNTAMIENTO  
 CONSTITUCIONAL DE JOCOCTEPEC, JAL.  
 2018 - 2021



L-10