



CROQUIS DE LOCALIZACIÓN GEOGRÁFICA

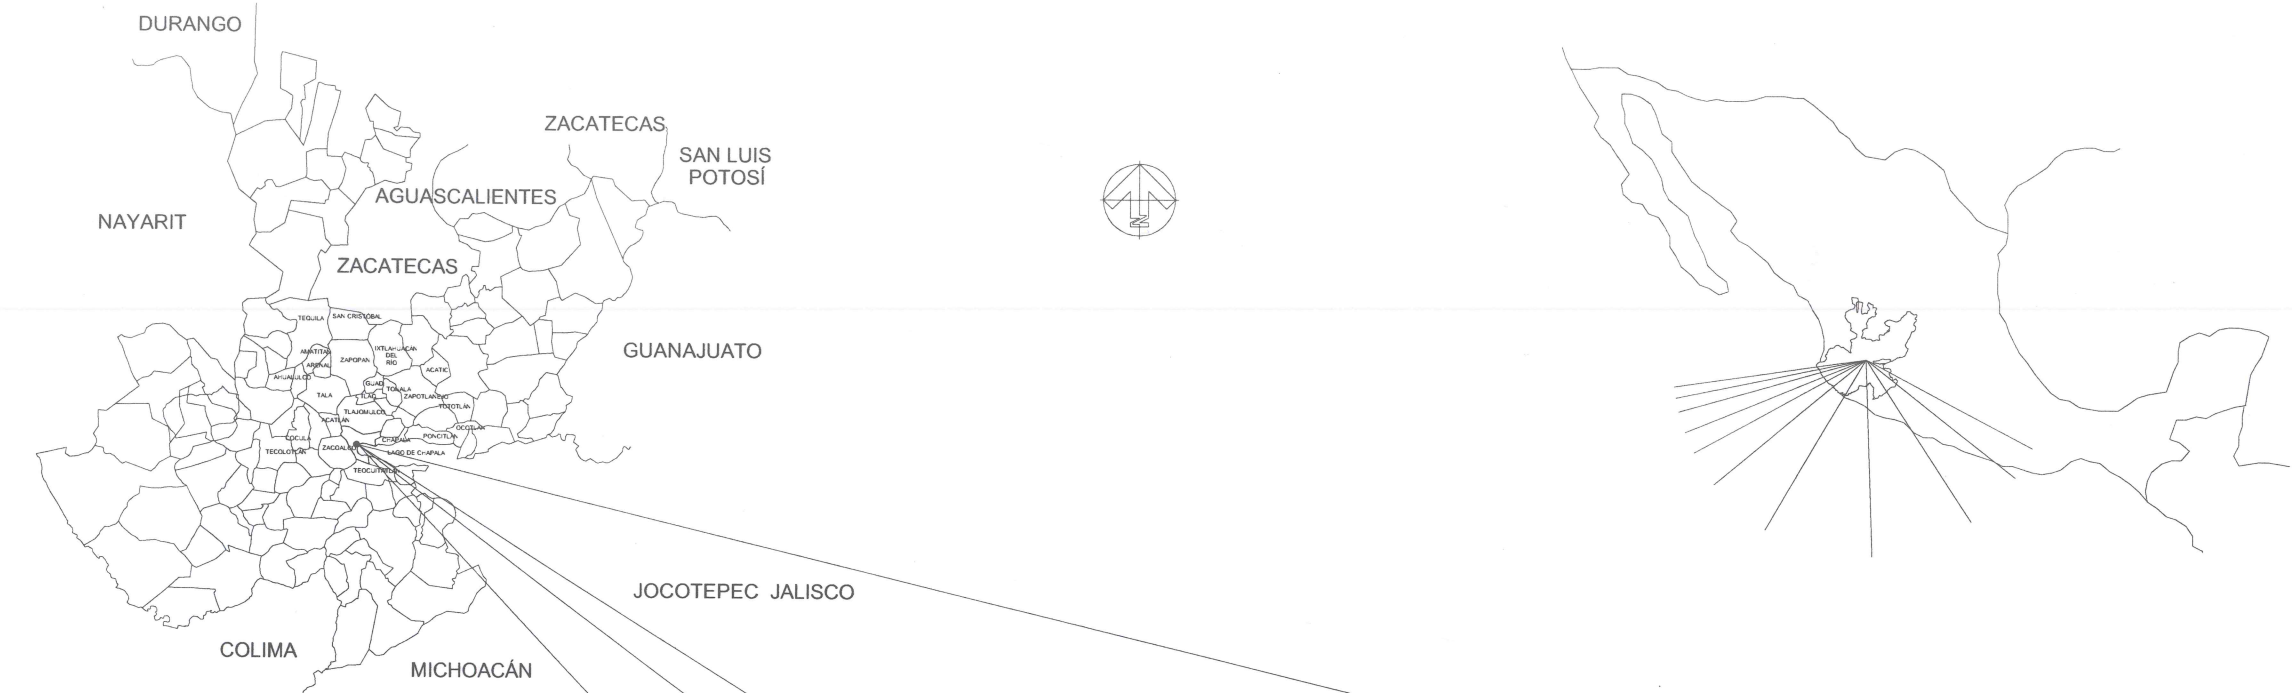

CROQUIS DE LOCALIZACIÓN REGIONAL




MUNICIPIO DE JOCOTEPEC

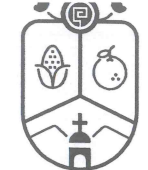


Jocotepec
Gobierno Municipal
H. AYUNTAMIENTO
CONSTITUCIONAL DE JOCOTEPEC, JAL.
2018 - 2021
DIRECCIÓN DE OBRAS PÚBLICAS

LEVANTAMIENTO DE ÁREA DE ARROYO EN LA CALLE LA PAZ, EN LA LOCALIDAD DE SAN JUAN COSALÁ, EN EL MUNICIPIO DE JOCOTEPEC, JALISCO.

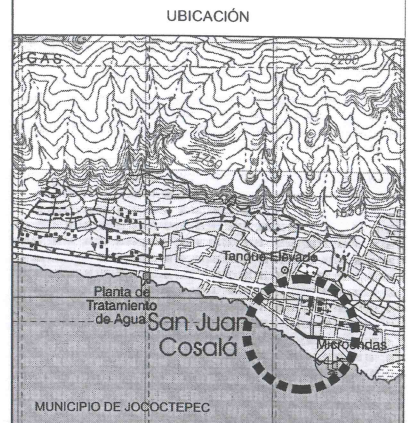

UBICACIÓN
ÁREA A CONSTRUIR
241.08 m2
PROYECTO
REHABILITACIÓN DE TOMAS DOMICILIARIAS DE AGUA POTABLE CON REPOSICIÓN DE SUPERFICIE DE RODAMIENTO EN CALLE LA PAZ ENTRE CALLES ITURBIDE E INDEPENDENCIA
LOCALIDAD
SAN JUAN COSALÁ
CONTENIDO
MACROLOCALIZACIÓN
PRESIDENTE MUNICIPAL
LIC. JOSÉ MIGUEL GÓMEZ LÓPEZ
COORDINADOR DE GESTIÓN INTERNA DE LA CIUDAD
ING. SERGIO CABRERA
DIRECTOR DE OBRAS PÚBLICAS
ING. JUAN MANUEL GARCÍA ESCOTO
TESORERO MUNICIPAL
L.C.P. FRANCISCO DELGADILLO LIMÓN
SÍNDICO MUNICIPAL
LIC. JUAN JOSÉ RAMÍREZ CAMPOS
OBRA
REHABILITACIÓN DE RED DE AGUA POTABLE CON REPOSICIÓN DE SUPERFICIE DE RODAMIENTO EN CALLE LA PAZ, ENTRE C. ITURBIDE Y C. INDEPENDENCIA


SIN ESCALA	L-1
FECHA	AGOSTO DEL 2019
CALLE HIDALGO SUR, No. 187C, COL. CENTRO C.P. 45800 TELÉFONO: (01 387) 7632470 EXT. 114	
DIBUJO	ARQ. ERC
REVISÓ	ARQ. FSS
RUTA DE ARCHIVO	
C. LA PAZ (AGUA).dwg	
H. AYUNTAMIENTO CONSTITUCIONAL DE JOCOTEPEC, JAL. 2018 - 2021	

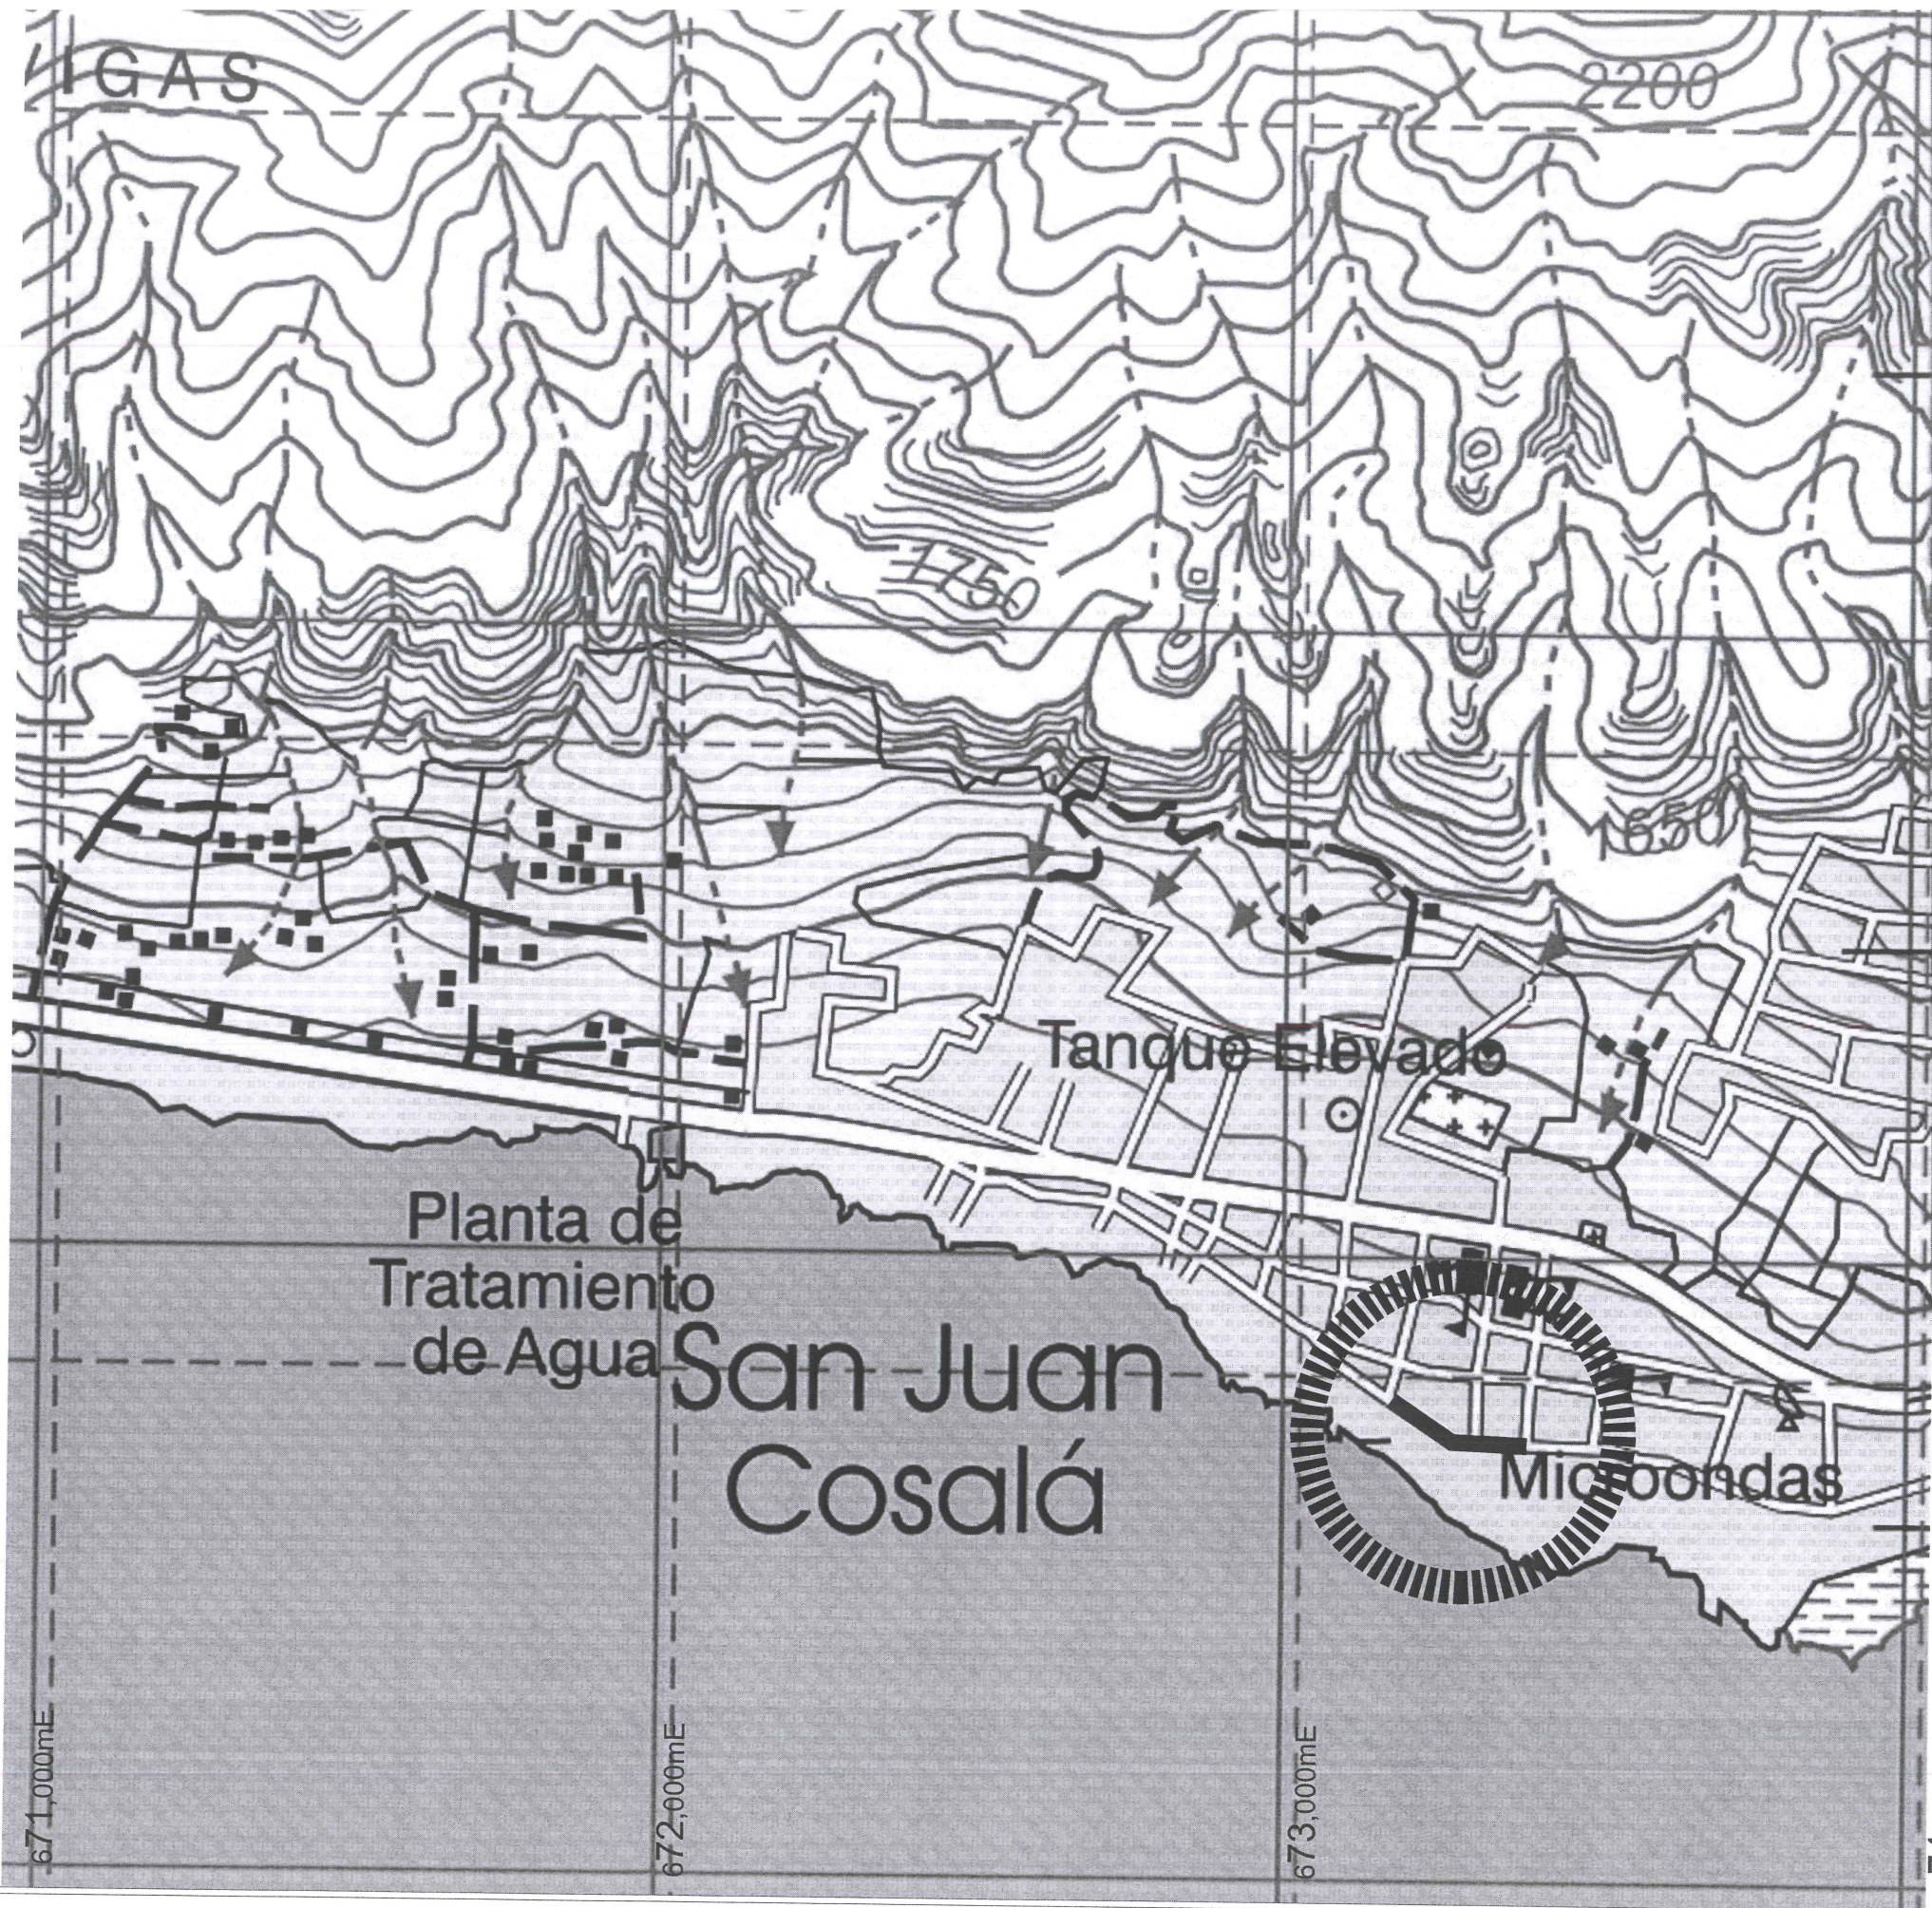

Jocotepec
Gobierno Municipal
H. AYUNTAMIENTO
CONSTITUCIONAL DE JOCOTEPEC, JAL.
2018 - 2021
DIRECCIÓN DE OBRAS PÚBLICAS

LEVANTAMIENTO DE ÁREA DE ARROYO EN LA CALLE LA PAZ, EN LA LOCALIDAD DE SAN JUAN COSALÁ, EN EL MUNICIPIO DE JOCOTEPEC, JALISCO.

UBICACIÓN

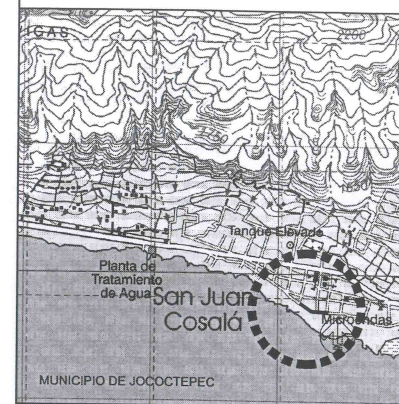

ÁREA A CONSTRUIR

241.08 m2

PROYECTO
REHABILITACIÓN DE TOMAS DOMICILIARIAS DE AGUA POTABLE CON REPOSICIÓN DE SUPERFICIE DE RODAMIENTO EN CALLE LA PAZ ENTRE CALLES ITURBIDE E INDEPENDENCIA

LOCALIDAD

SAN JUAN COSALÁ

CONTENIDO

MICROLOCALIZACIÓN

PRESIDENTE MUNICIPAL
LIC. JOSÉ MIGUEL GÓMEZ LÓPEZ

COORDINADOR DE GESTIÓN INTERNA DE LA CIUDAD
ING. SERGIO CABRERA

DIRECTOR DE OBRAS PÚBLICAS
ING. JUAN MANUEL GARCÍA ESCOTO

TESORERO MUNICIPAL
L.C.P. FRANCISCO DELGADILLO LIMÓN

SÍNDICO MUNICIPAL
LIC. JUAN JOSÉ RAMÍREZ CAMPOS

OBRA
REHABILITACIÓN DE RED DE AGUA POTABLE CON REPOSICIÓN DE SUPERFICIE DE RODAMIENTO EN CALLE LA PAZ, ENTRE C. ITURBIDE Y C. INDEPENDENCIA

SIN ESCALA

FECHA
AGOSTO DEL 2019


L-2

CALLE HIDALGO SUR, No. 187C, COL. CENTRO C.P. 45800
TELÉFONO: (01 387) 7632470 EXT. 114

DIBUJO ARQ. ERC REVISÓ ARQ. FSS

ruta de archivo C: LA PAZ (AGUA).dwg

H. AYUNTAMIENTO
CONSTITUCIONAL DE JOCOTEPEC, JAL.
2018 - 2021

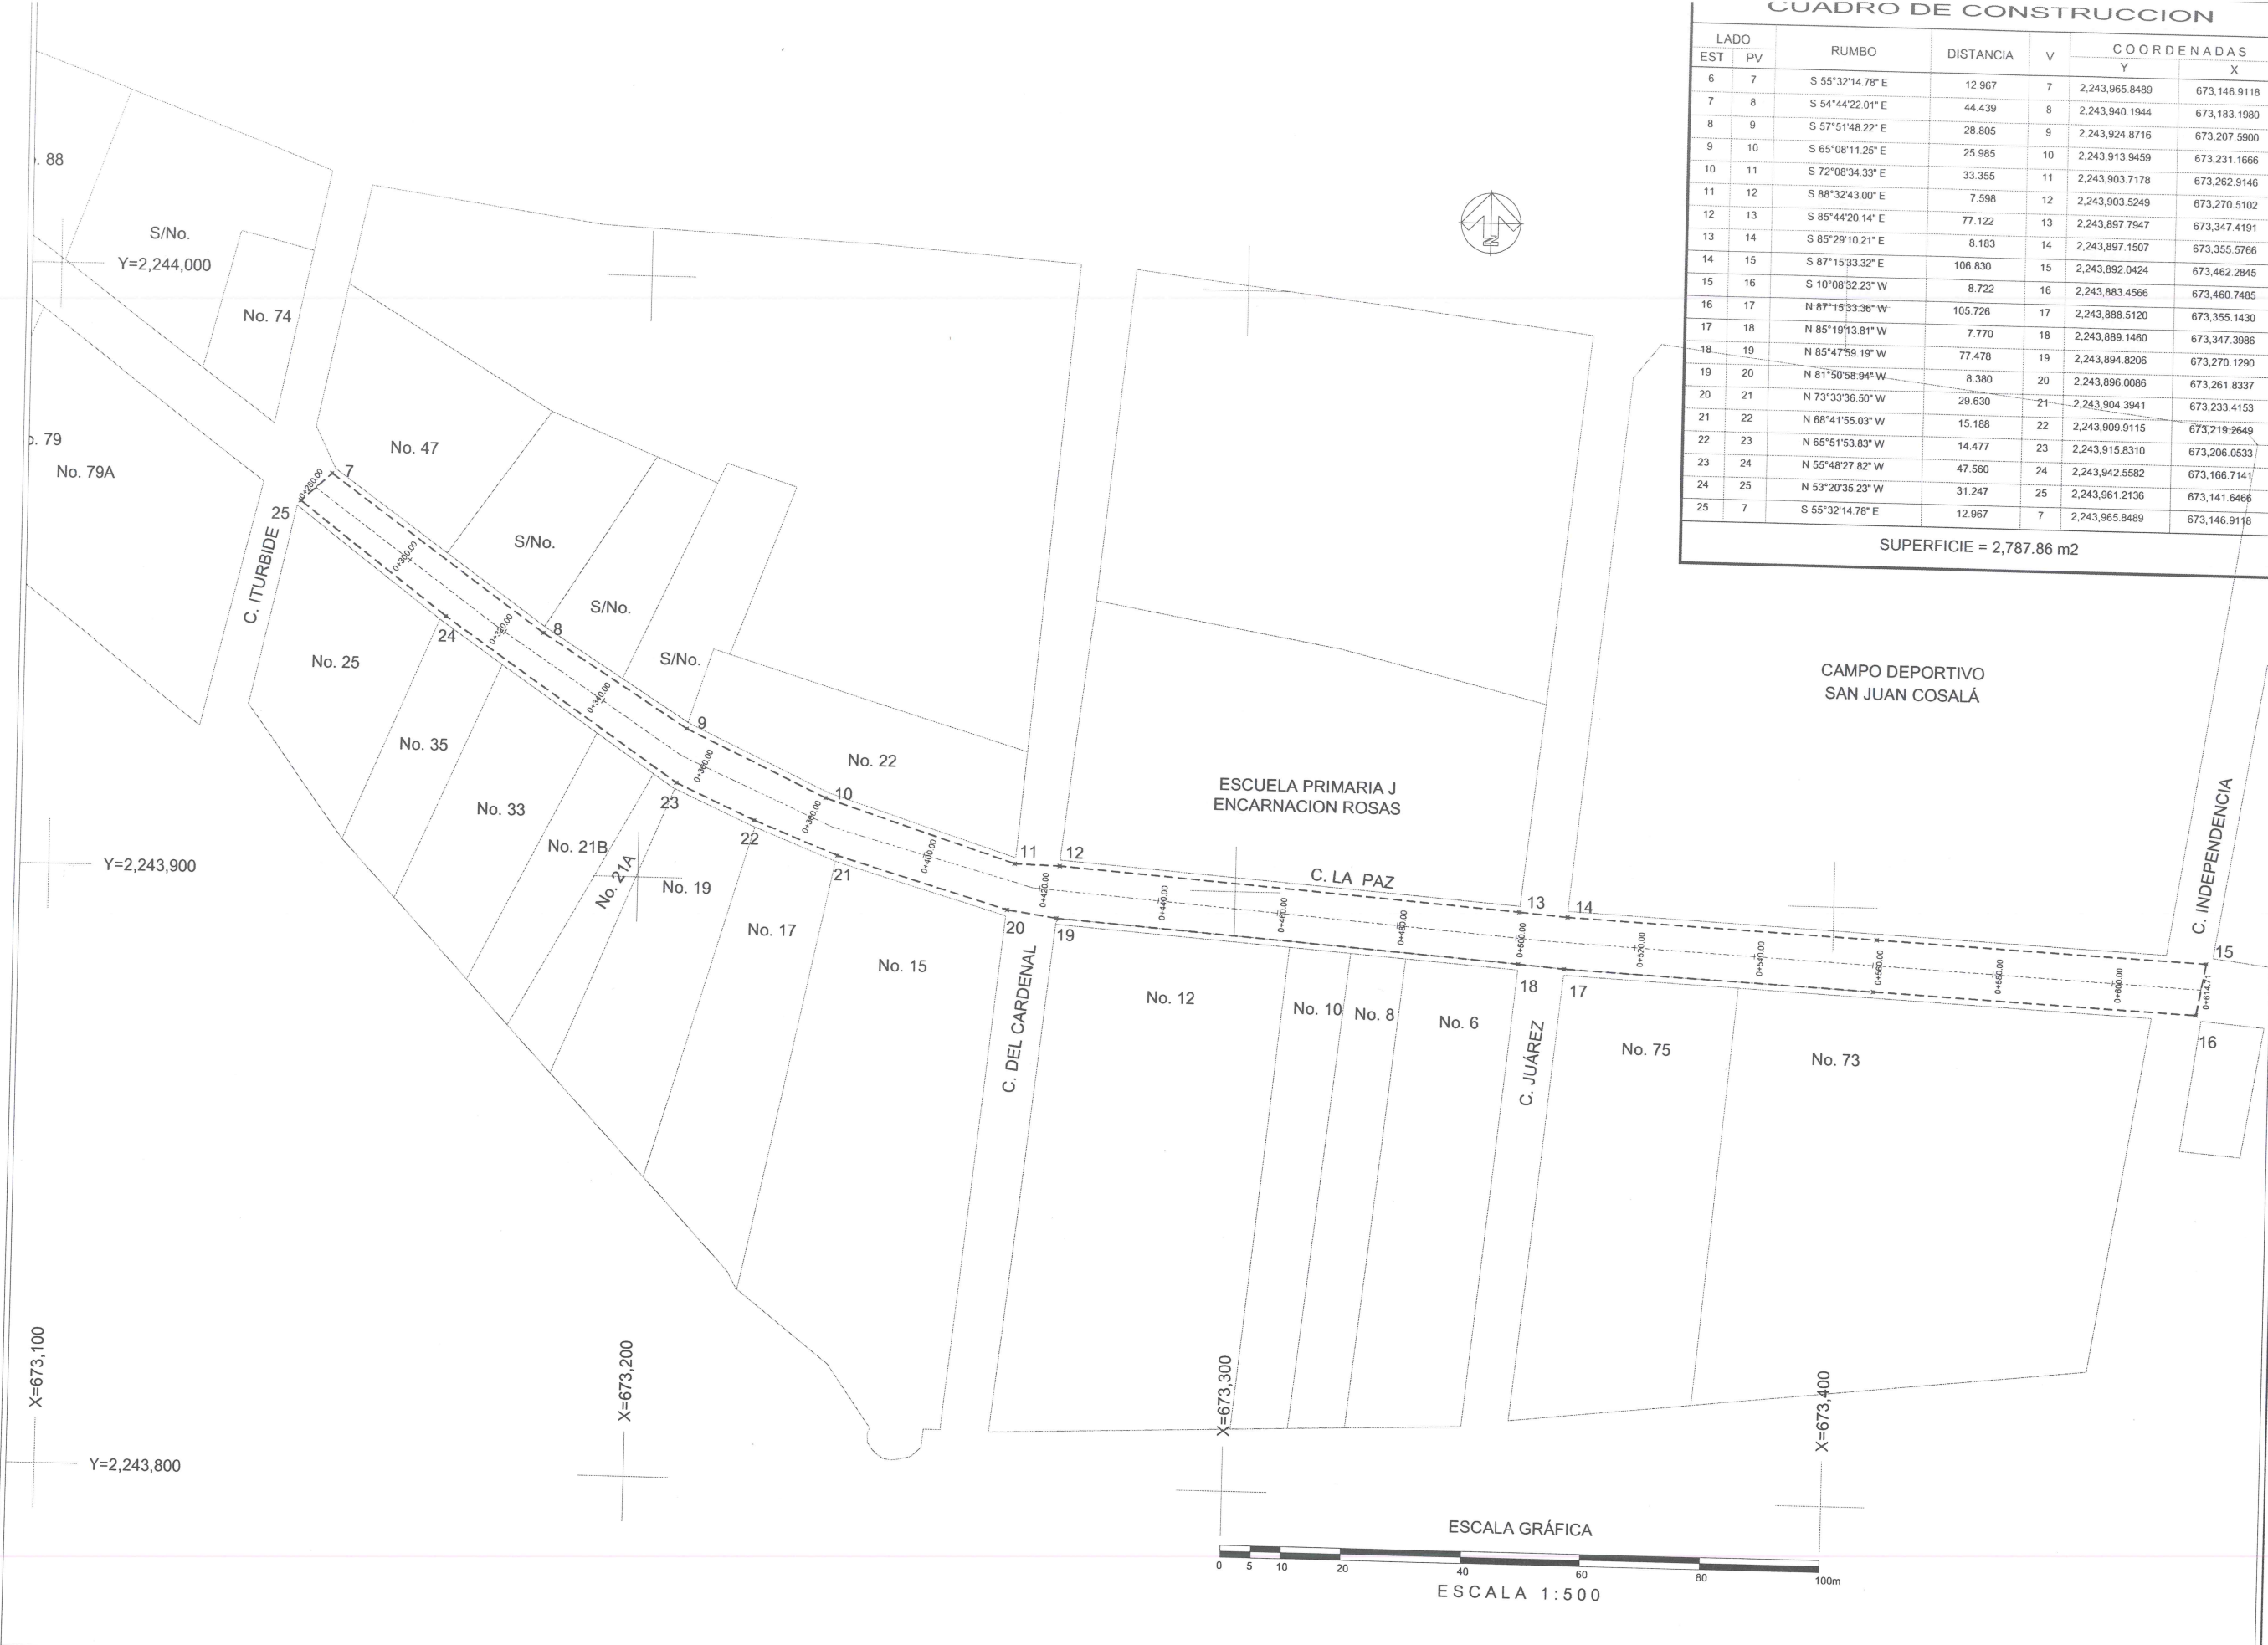

CUADRO DE CONSTRUCCION							
LADO		RUMBO	DISTANCIA	V	COORDENADAS		
EST	PV				Y	X	
6	7	S 55°32'14.78" E	12.967	7	2,243,965.8489	673,146.9118	
7	8	S 54°44'22.01" E	44.439	8	2,243,940.1944	673,183.1980	
8	9	S 57°51'48.22" E	28.805	9	2,243,924.8716	673,207.5900	
9	10	S 65°08'11.25" E	25.985	10	2,243,913.9459	673,231.1666	
10	11	S 72°08'34.33" E	33.355	11	2,243,903.7178	673,262.9146	
11	12	S 88°32'43.00" E	7.598	12	2,243,903.5249	673,270.5102	
12	13	S 85°44'20.14" E	77.122	13	2,243,897.7947	673,347.4191	
13	14	S 85°29'10.21" E	8.183	14	2,243,897.1507	673,355.5766	
14	15	S 87°15'33.32" E	106.830	15	2,243,892.0424	673,462.2845	
15	16	S 10°08'32.23" W	8.722	16	2,243,883.4566	673,460.7485	
16	17	N 87°15'33.36" W	105.726	17	2,243,888.5120	673,355.1430	
17	18	N 85°19'13.81" W	7.770	18	2,243,889.1460	673,347.3986	
18	19	N 85°47'59.19" W	77.478	19	2,243,894.8206	673,270.1290	
19	20	N 81°50'58.94" W	8.380	20	2,243,896.0086	673,261.8337	
20	21	N 73°33'36.50" W	29.630	21	2,243,904.3941	673,233.4153	
21	22	N 68°41'55.03" W	15.188	22	2,243,909.9115	673,219.2649	
22	23	N 65°51'53.83" W	14.477	23	2,243,915.8310	673,206.0533	
23	24	N 55°48'27.82" W	47.560	24	2,243,942.5582	673,166.7141	
24	25	N 53°20'35.23" W	31.247	25	2,243,961.2136	673,141.6466	
25	7	S 55°32'14.78" E	12.967	7	2,243,965.8489	673,146.9118	
SUPERFICIE = 2,787.86 m2							


SUPERFICIE = 2,787.86 m2



Jocotepec
Gobierno Municipal
H. AYUNTAMIENTO
CONSTITUCIONAL DE JOCOTEPEC, JAL.
2018 - 2021
DIRECCIÓN DE OBRAS PÚBLICAS

LEVANTAMIENTO DE ÁREA DE ARROYO EN LA CALLE LA PAZ, EN LA LOCALIDAD DE SAN JUAN COSALÁ, EN EL MUNICIPIO DE JOCOTEPEC, JALISCO.

UBICACIÓN

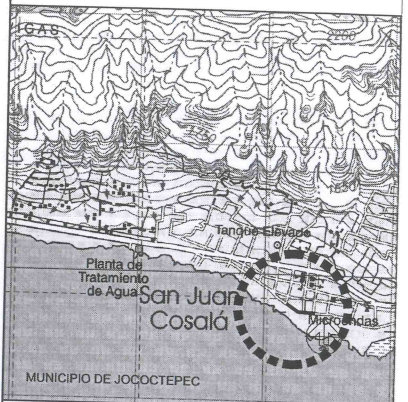

ÁREA A CONSTRUIR

241.08 m2

PROYECTO

REHABILITACIÓN DE TOMAS DOMICILIARIAS DE AGUA POTABLE CON REPOSICIÓN DE SUPERFICIE DE RODAMIENTO EN CALLE LA PAZ ENTRE CALLES ITURBIDE E INDEPENDENCIA

LOCALIDAD

SAN JUAN COSALÁ

CONTENIDO

LEVANTAMIENTO TOPOGRÁFICO

PRESIDENTE MUNICIPAL
LIC. JOSÉ MIGUEL GÓMEZ LÓPEZ

COORDINADOR DE GESTIÓN INTERNA DE LA CIUDAD
ING. SERGIO CABRERA

DIRECTOR DE OBRAS PÚBLICAS
ING. JUAN MANUEL GARCÍA ESCOTO

TESORERO MUNICIPAL
L.C.P. FRANCISCO DELGADILLO LIMÓN

SÍNDICO MUNICIPAL
LIC. JUAN JOSÉ RAMÍREZ CAMPOS

OBRA

REHABILITACIÓN DE RED DE AGUA POTABLE CON REPOSICIÓN DE SUPERFICIE DE RODAMIENTO EN CALLE LA PAZ, ENTRE C. ITURBIDE Y C. INDEPENDENCIA

ESCALA 1:500

FECHA
AGOSTO DEL 2019

L-3


CALLE HIDALGO SUR, No. 187C, COL. CENTRO C.P. 45800
TELÉFONO: (01 387) 7632470 EXT.114

DIBUJO
ARQ. ERC

REVISÓ
ARQ. FSS

RUTA DE ARCHIVO
C. LA PAZ (AGUA).dwg

H. AYUNTAMIENTO
CONSTITUCIONAL DE JOCOTEPEC, JAL.
2018 - 2021

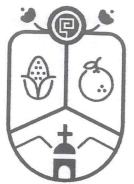


Jocotepec

Gobierno Municipal
H. AYUNTAMIENTO
CONSTITUCIONAL DE JOCOOTPEC, JAL.
2018 - 2021

DIRECCIÓN DE OBRAS PÚBLICAS

LEVANTAMIENTO DE ÁREA DE ARROYO EN LA CALLE LA PAZ, EN LA
LOCALIDAD DE SAN JUAN COSALÁ, EN EL MUNICIPIO DE JOCOOTPEC,
JALISCO.

UBICACIÓN

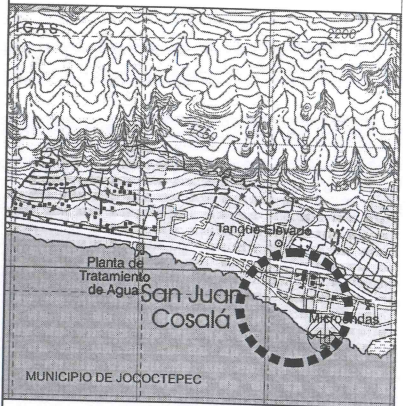

ÁREA A CONSTRUIR

241.08 m2

PROYECTO
REHABILITACIÓN DE TOMAS DOMICILIARIAS DE AGUA
POTABLE CON REPOSICIÓN DE SUPERFICIE DE
RODAMIENTO EN CALLE LA PAZ ENTRE CALLES ITURBIDE Y
INDEPENDENCIA

LOCALIDAD

SAN JUAN COSALÁ

CONTENIDO

LEVANTAMIENTO TOPOGRÁFICO

PRESIDENTE MUNICIPAL
LIC. JOSÉ MIGUEL GÓMEZ LÓPEZ

COORDINADOR DE GESTIÓN INTERNA DE LA CIUDAD
ING. SERGIO CABRERA

DIRECTOR DE OBRAS PÚBLICAS
ING. JUAN MANUEL GARCÍA ESCOTO

TESORERO MUNICIPAL
L.C.P. FRANCISCO DELGADILLO LÍMON

SÍNDICO MUNICIPAL
LIC. JUAN JOSÉ RAMÍREZ CAMPOS

OBRA

REHABILITACIÓN DE RED DE AGUA POTABLE
CON REPOSICIÓN DE SUPERFICIE DE
RODAMIENTO EN CALLE LA PAZ, ENTRE C.
ITURBIDE Y C. INDEPENDENCIA

ESCALA 1:500

FECHA

AGOSTO DEL 2019

L-4


CALLE HIDALGO SUR, No. 187C, COL. CENTRO C.P. 45800
TELÉFONO: (01 387) 7632470 EXT.114


DIBUJO
ARQ. ERC

REVISÓ
ARQ. FSS

ruta de archivo
C. LA PAZ (AGUA).dwg


H. AYUNTAMIENTO
CONSTITUCIONAL DE JOCOOTPEC, JAL.
2018 - 2021

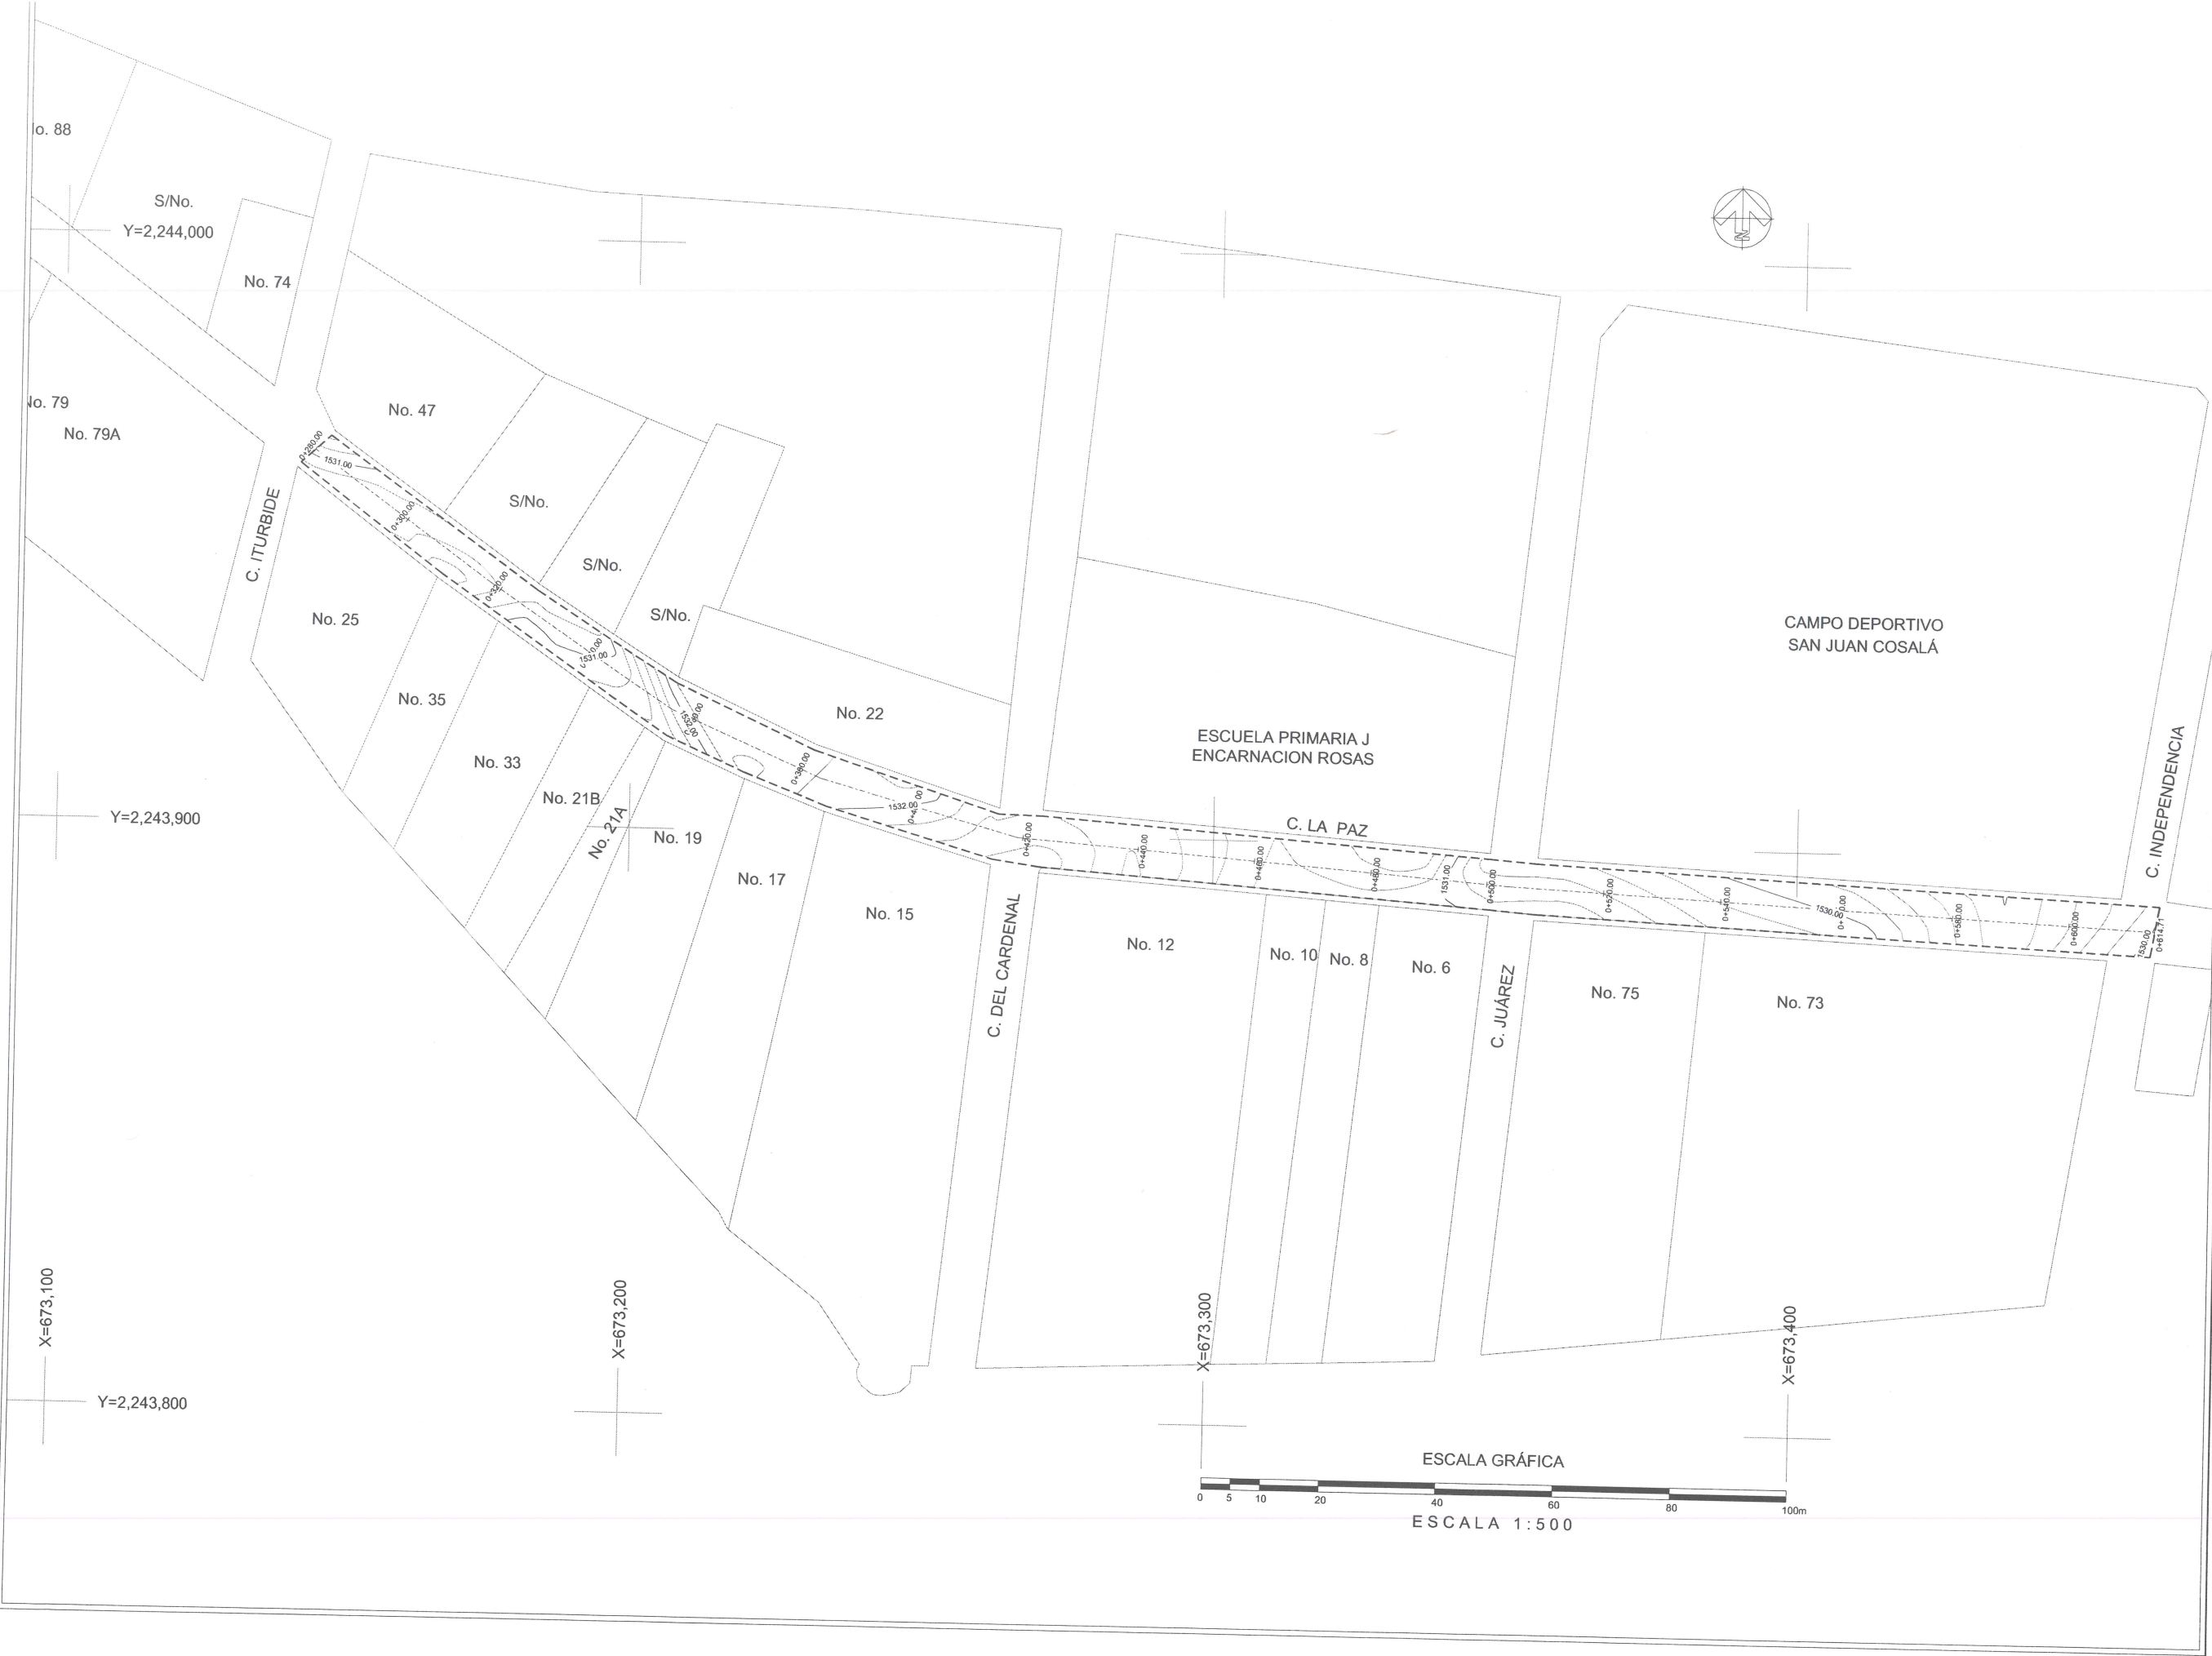

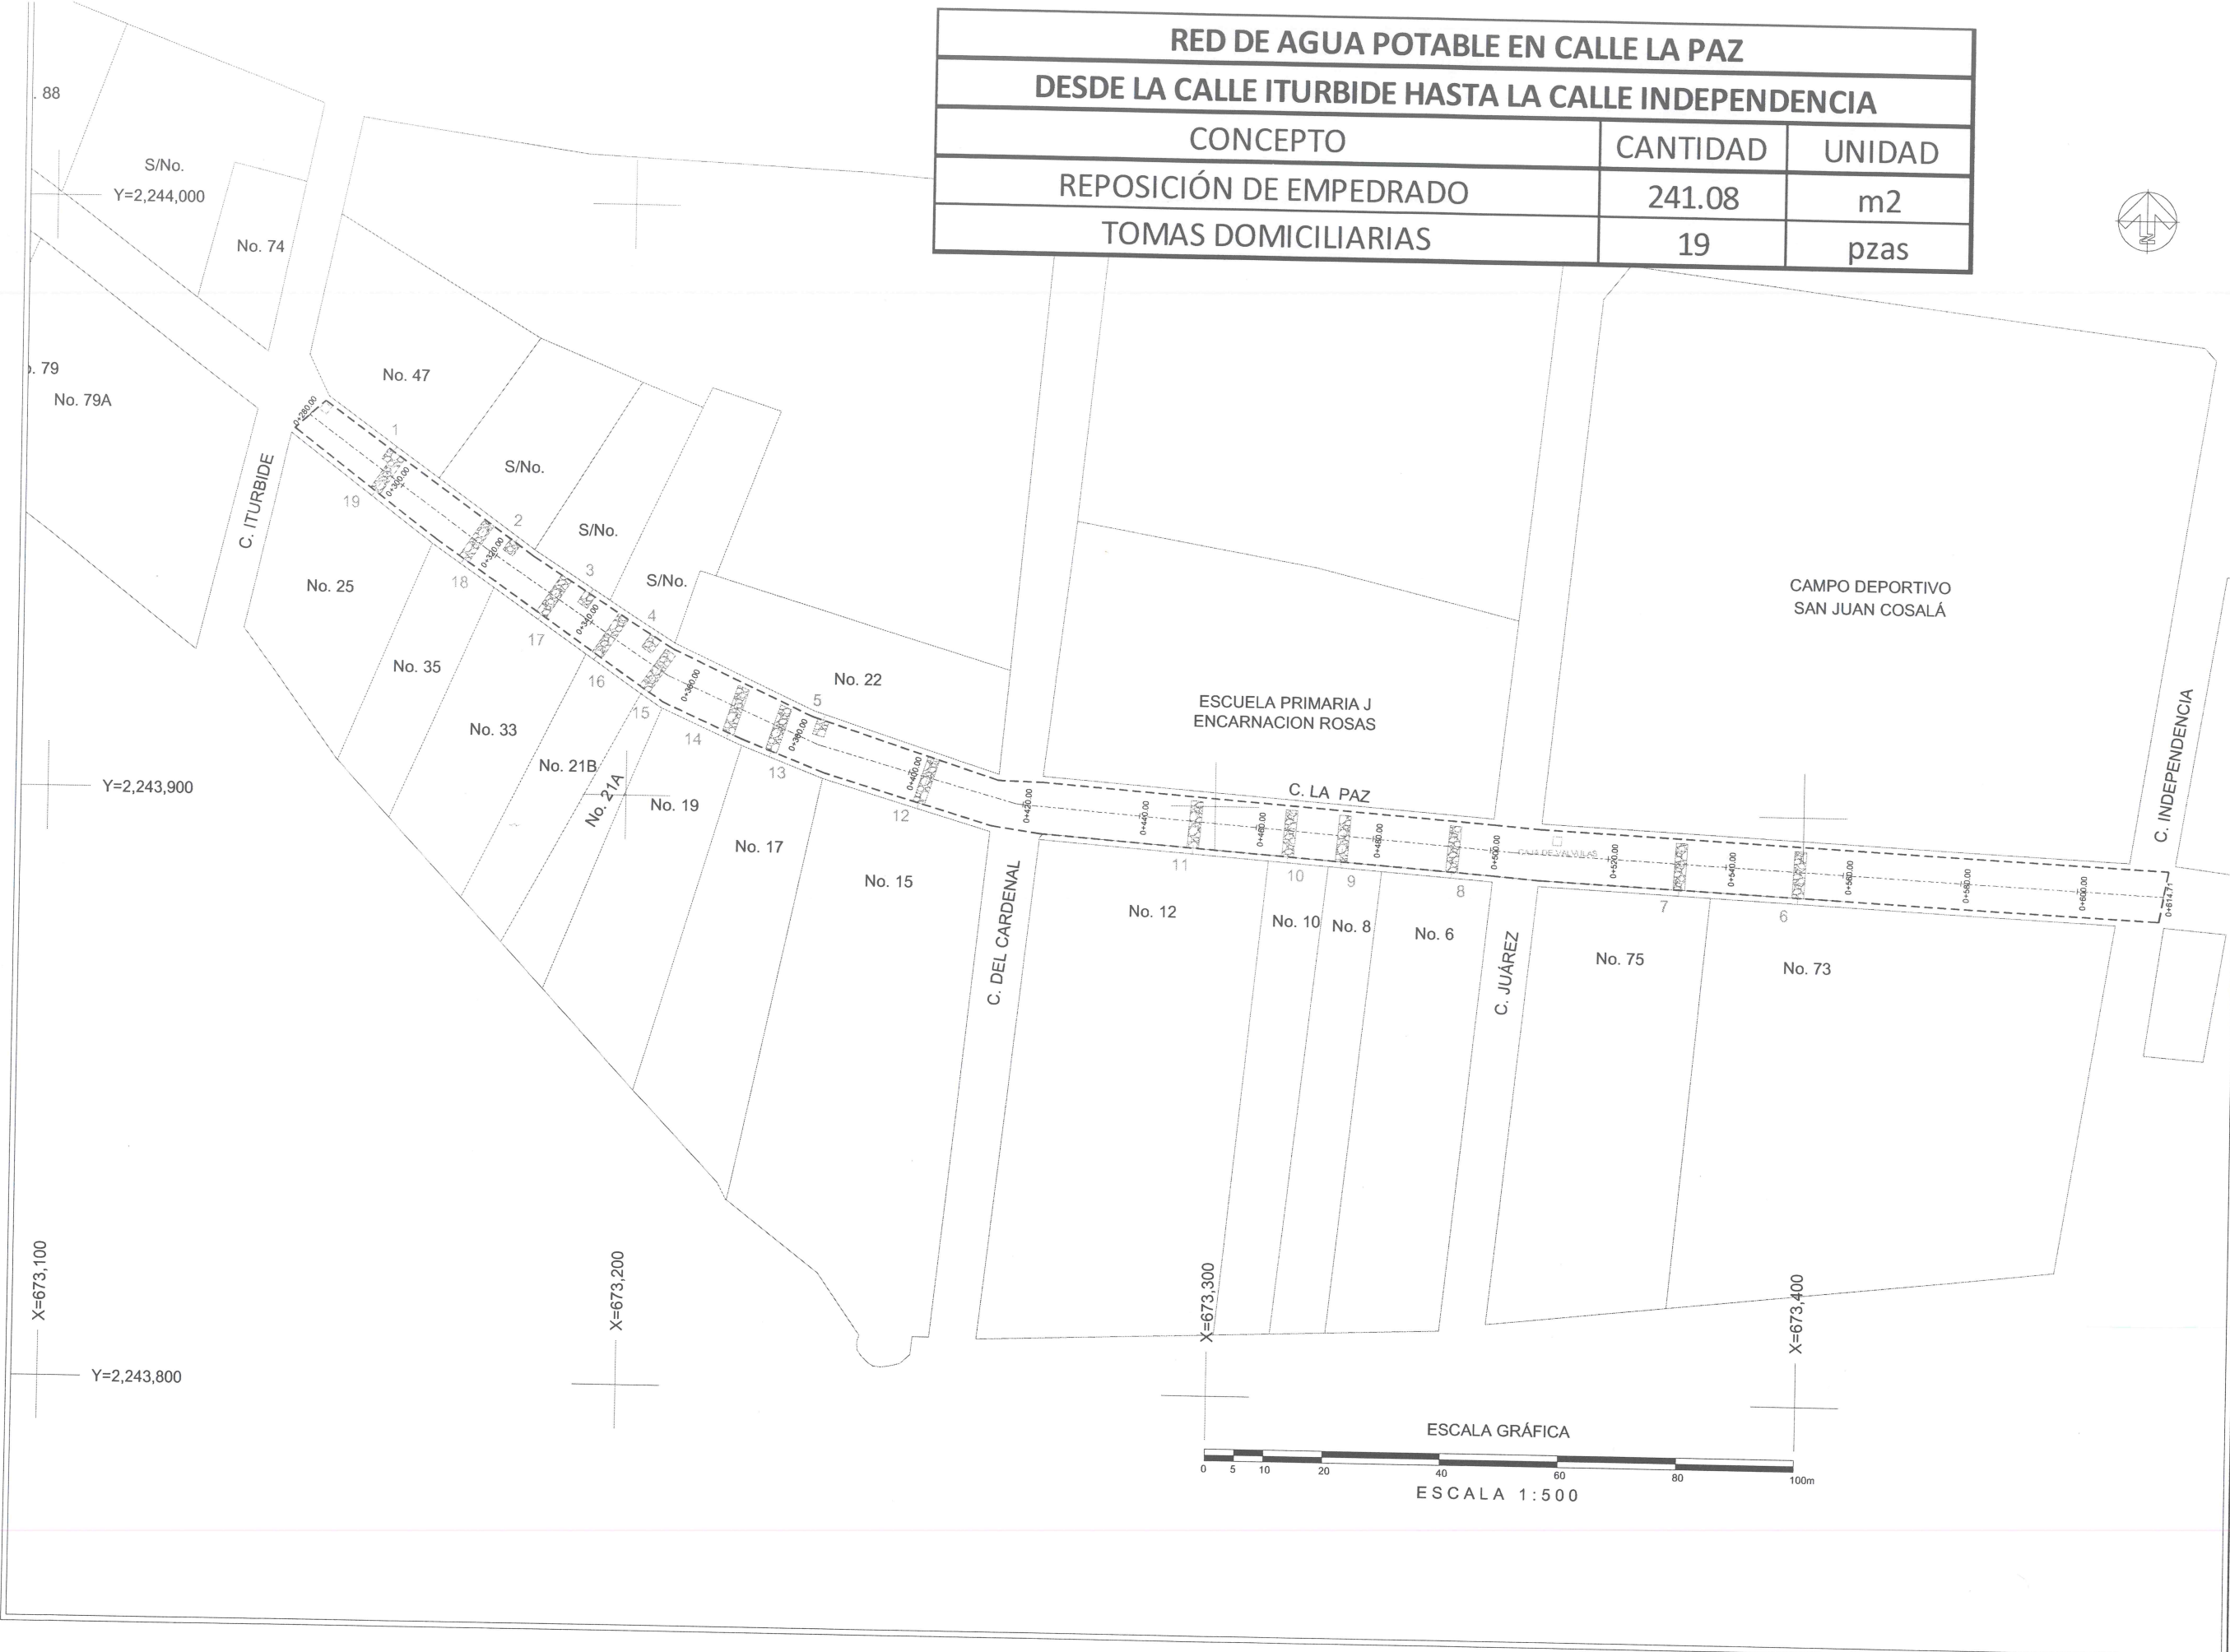

RED DE AGUA POTABLE EN CALLE LA PAZ		
DESDE LA CALLE ITURBIDE HASTA LA CALLE INDEPENDENCIA		
CONCEPTO	CANTIDAD	UNIDAD
REPOSICIÓN DE EMPEDRADO	241.08	m2
TOMAS DOMICILIARIAS	19	pzas




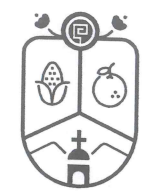

Jocotepec
Gobierno Municipal
H. AYUNTAMIENTO
CONSTITUCIONAL DE JOCOTEPPEC, JAL.
2018 - 2021
DIRECCIÓN DE OBRAS PÚBLICAS

LEVANTAMIENTO DE ÁREA DE ARROYO EN LA CALLE LA PAZ, EN LA LOCALIDAD DE SAN JUAN COSALÁ, EN EL MUNICIPIO DE JOCOTEPPEC, JALISCO.

UBICACIÓN

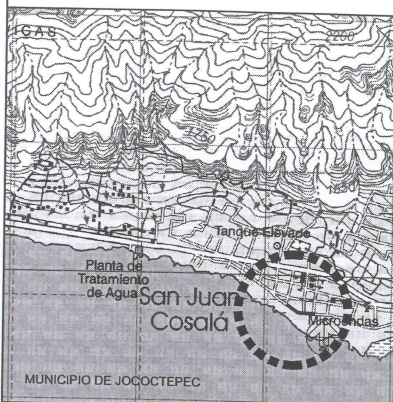

MUNICIPIO DE JOCOTEPPEC

ÁREA A CONSTRUIR

241.08 m2

PROYECTO

REHABILITACIÓN DE TOMAS DOMICILIARIAS DE AGUA POTABLE CON REPOSICIÓN DE SUPERFICIE DE RODAMIENTO EN CALLE LA PAZ ENTRE CALLES ITURBIDE E INDEPENDENCIA

LOCALIDAD

SAN JUAN COSALÁ

CONTENIDO

PROYECTO RED DE AGUA POTABLE

PRESIDENTE MUNICIPAL
LIC. JOSÉ MIGUEL GÓMEZ LÓPEZ

COORDINADOR DE GESTIÓN INTERNA DE LA CIUDAD
ING. SERGIO CABRERA

DIRECTOR DE OBRAS PÚBLICAS
ING. JUAN MANUEL GARCÍA ESCOTO

TESORERO MUNICIPAL
L.C.P. FRANCISCO DELGADILLO LÍMÓN

SÍNDICO MUNICIPAL
LIC. JUAN JOSÉ RAMÍREZ CAMPOS

OBRA

REHABILITACIÓN DE RED DE AGUA POTABLE CON REPOSICIÓN DE SUPERFICIE DE RODAMIENTO EN CALLE LA PAZ, ENTRE C. ITURBIDE Y C. INDEPENDENCIA

ESCALA 1:500

FECHA

AGOSTO DEL 2019

L-5

CALLE HIDALGO SUR, No. 187C, COL. CENTRO C.P. 45800
TELÉFONO: (01 387) 7632470 EXT.114

DIBUJO	ARQ. ERC	REVISÓ	ARQ. FSS
RUTA DE ARCHIVO			
C. LA PAZ (AGUA).dwg			
H. AYUNTAMIENTO CONSTITUCIONAL DE JOCOTEPPEC, JAL. 2018 - 2021			


Ø NOMINAL DE LA PIEZA		ALTURA	LADO "A"	LADO "B"	VOLUMEN
milímetros	pulgadas	cm.	cm.	cm.	m3.
80	3	35	30	30	0.032

NOTAS

- 1.- LAS PIEZAS ESPECIALES DEBERAN ESTAR ALINEADAS Y NIVELADAS ANTES DE COLOCAR LOS ATRAQUES LOS CUALES QUEDARAN PERFECTAMENTE APOYADOS AL FONDO Y PARED DE LA ZANJA
- 2.- LOS ATRAQUES DEBERAN COLOCARSE EN TODOS LOS CASOS ANTES DE HACER LA PRUEBA HIDROSTATICA DE LAS TUBERIAS
- 3.- LOS ATRAQUES SE USARAN EXCLUSIVAMENTE PARA TUBERIAS ALOJADAS EN ZANJAS (PRESIONES DE TRABAJO MENORES DE 7Kg/cm2)

NOTAS.

- 1.- ACOTACIONES EN CENTIMETROS.
- 2.- LAS PIEZAS ESPECIALES DEBERAN ESTAR ALINEADAS Y NIVELADAS ANTES DE COLOCAR LOS ATRAQUES LOS CUALES QUEDARAN PERFECTAMENTE APOYADOS AL FONDO Y PARED DE LA ZANJA.
- 3.- LOS ATRAQUES DEBERAN COLOCARSE EN TODOS LOS CASOS ANTES DE HACER LA PRUEBA HIDROSTATICA DE LA TUBERIAS.
- 4.- LOS ATRAQUES SE USARAN EXCLUSIVAMENTE PARA TUBERIAS ALOJADAS EN ZANJAS (PRESIONES DE TRABAJO MENORES DE 7 kg/cm2).

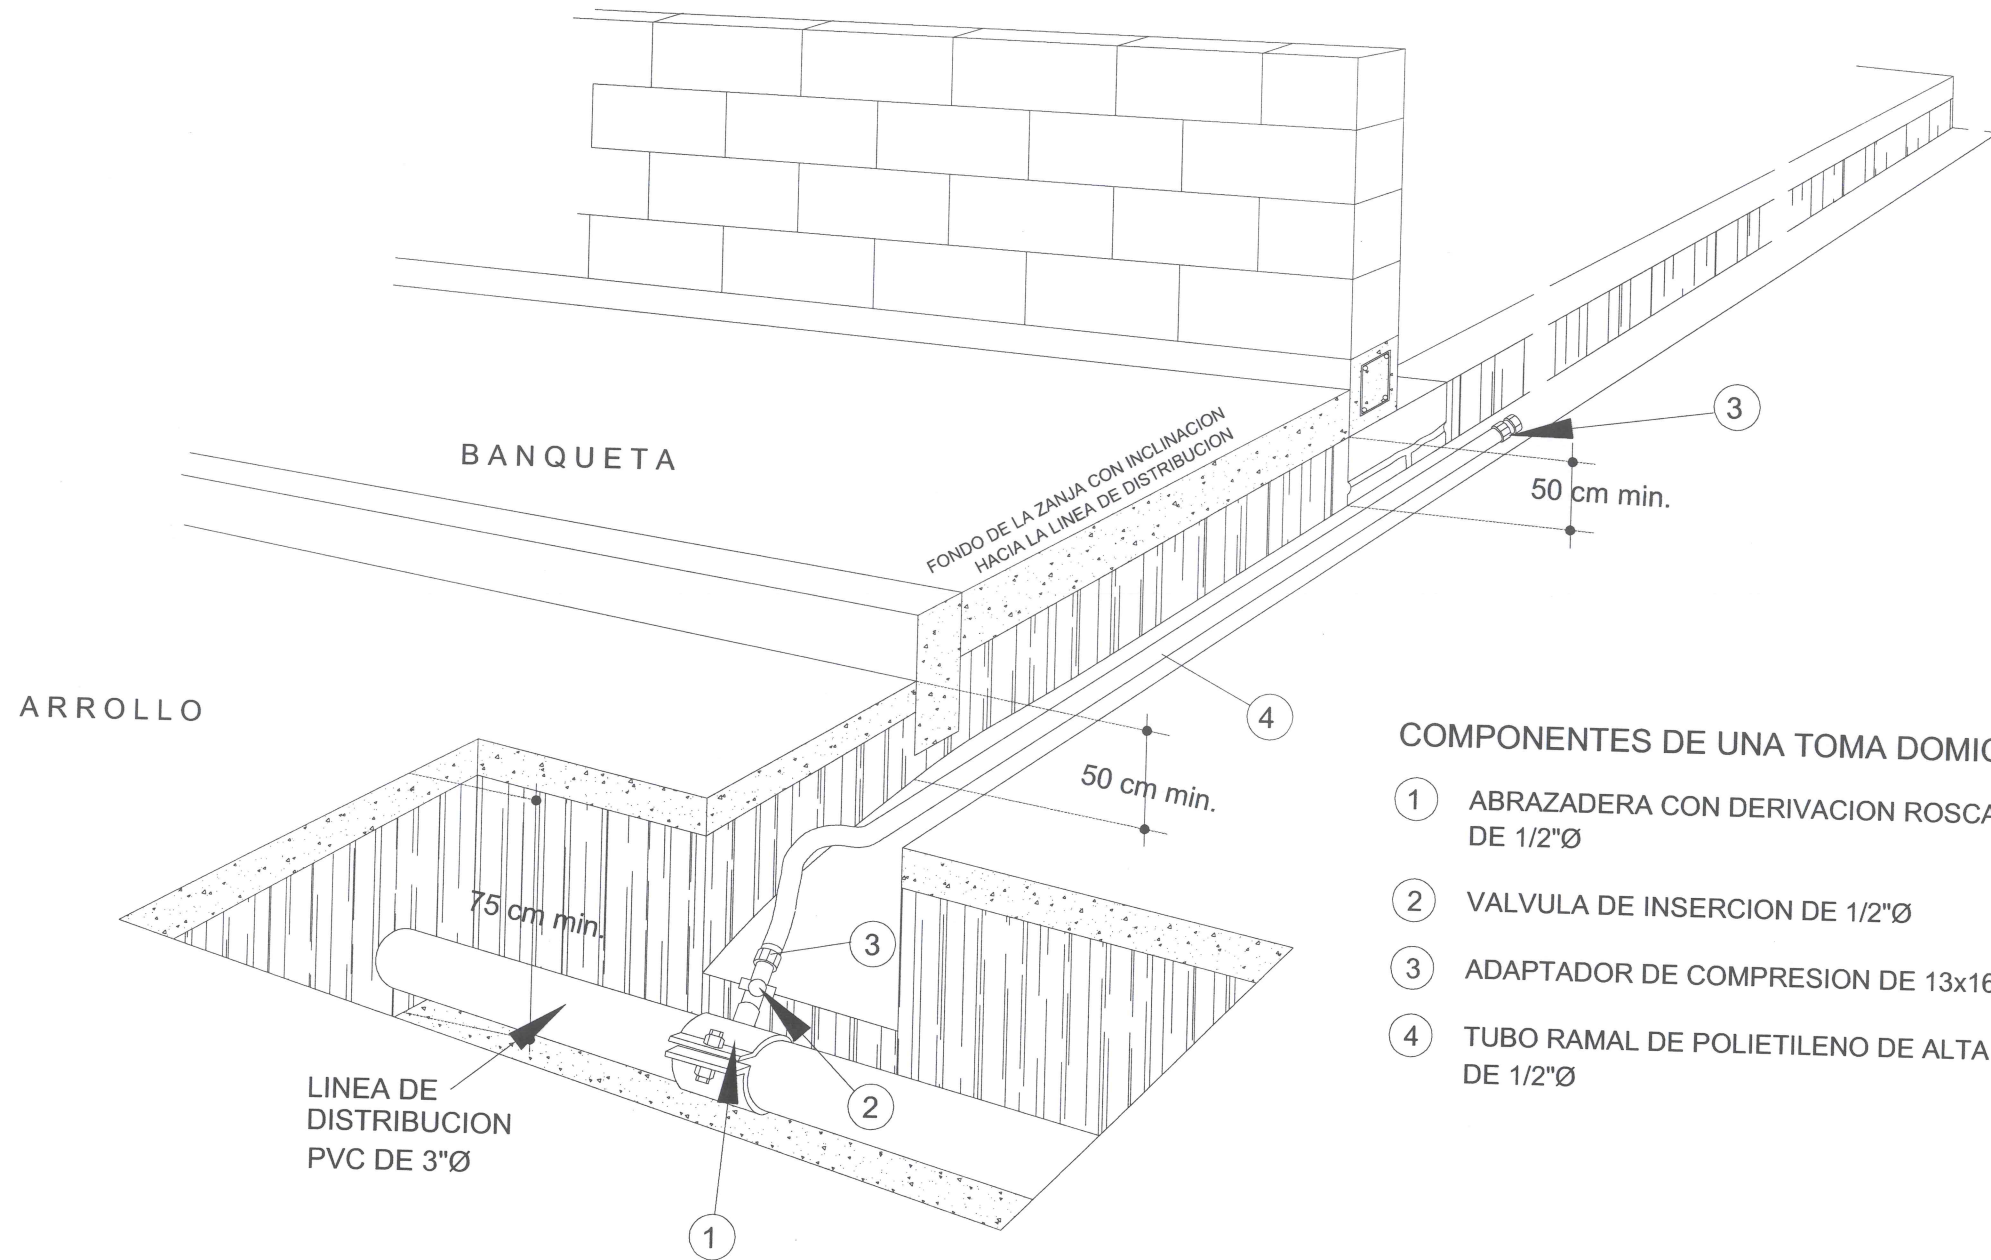

COMPONENTES DE UNA TOMA DOMICILIARIA

- 1 ABRAZADERA CON DERIVACION ROSCADA DE 1/2"Ø
- 2 VALVULA DE INSERCIÓN DE 1/2"Ø
- 3 ADAPTADOR DE COMPRESION DE 13x16mm
- 4 TUBO RAMAL DE POLIETILENO DE ALTA DENSIDAD DE 1/2"Ø

DETALLE DE TOMA DOMICILIARIA



Jocotepec


Gobierno Municipal

H. AYUNTAMIENTO
CONSTITUCIONAL DE JOCOOTPEC, JAL.
2018 - 2021

DIRECCIÓN DE OBRAS PÚBLICAS

LEVANTAMIENTO DE ÁREA DE ARROYO EN LA CALLE LA PAZ, EN LA
LOCALIDAD DE SAN JUAN COSALÁ, EN EL MUNICIPIO DE JOCOOTPEC,
JALISCO.

UBICACIÓN

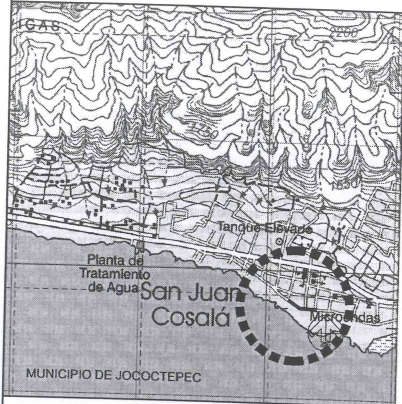

ÁREA A CONSTRUIR

241.08 m2

PROYECTO
REHABILITACIÓN DE TOMAS DOMICILIARIAS DE AGUA
POTABLE CON REPOSICIÓN DE SUPERFICIE DE
RODAMIENTO EN CALLE LA PAZ ENTRE CALLES ITURBIDE Y
INDEPENDENCIA

LOCALIDAD
SAN JUAN COSALÁ

CONTENIDO
DETALLES CONSTRUCTIVOS RED DE DRENAJE
SANITARIO

PRESIDENTE MUNICIPAL
LIC. JOSÉ MIGUEL GÓMEZ LÓPEZ
COORDINADOR DE GESTIÓN INTERNA DE LA CIUDAD
ING. SERGIO CABRERA
DIRECTOR DE OBRAS PÚBLICAS
ING. JUAN MANUEL GARCÍA ESCOTO
TESORERO MUNICIPAL
LIC. FRANCISCO DELGADILLO JIMÓN
SÍNDICO MUNICIPAL
LIC. JUAN JOSÉ RAMÍREZ CAMPOS

OBRA
REHABILITACIÓN DE RED DE AGUA POTABLE
CON REPOSICIÓN DE SUPERFICIE DE
RODAMIENTO EN CALLE LA PAZ, ENTRE C.
ITURBIDE Y C. INDEPENDENCIA

SIN ESCALA

FECHA
AGOSTO DEL 2019

L-6


CALLE HIDALGO SUR, No. 187C, COL. CENTRO C.P. 45800
TELÉFONO: (01 387) 7632470 EXT. 114


DIBUJO
ARQ. ERC

REVISÓ
ARQ. FSS

ruta de archivo
C. LA PAZ (AGUA).dwg

H. AYUNTAMIENTO
CONSTITUCIONAL DE JOCOOTPEC, JAL.
2018 - 2021

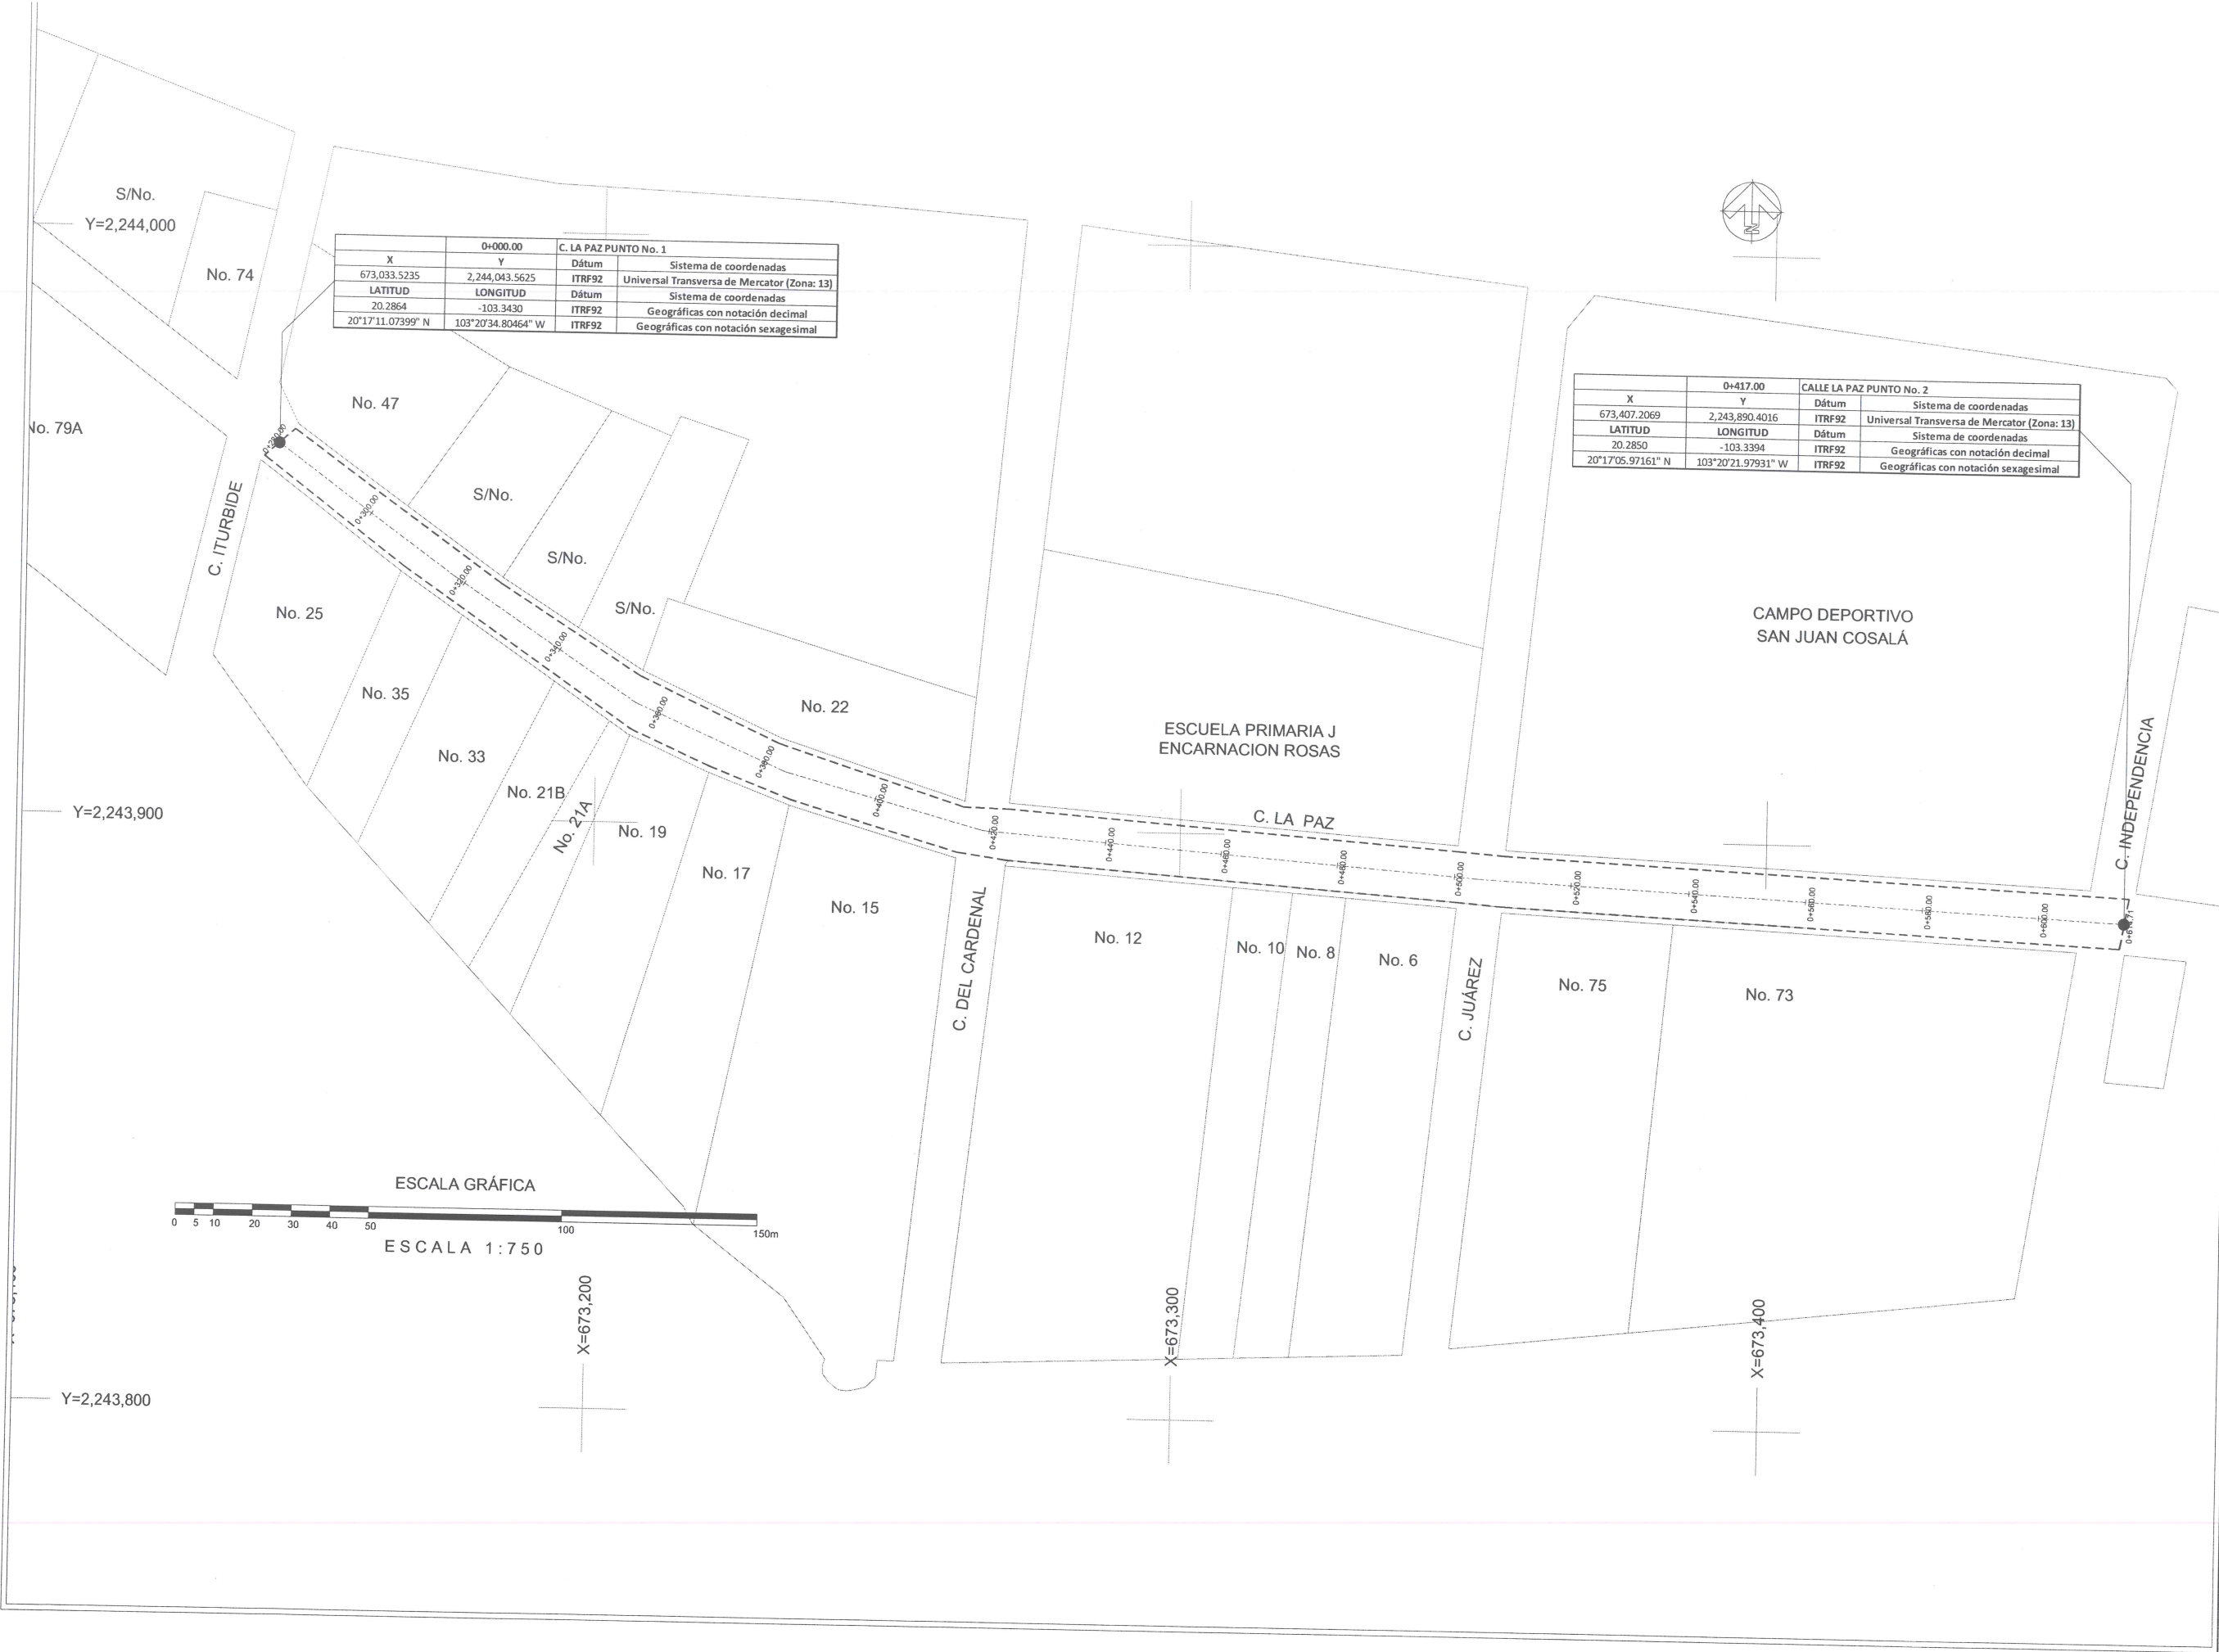


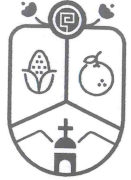

Jocotepec
Gobierno Municipal
H. AYUNTAMIENTO
CONSTITUCIONAL DE JOCOTEPEC, JAL.
2018 - 2021
DIRECCIÓN DE OBRAS PÚBLICAS

LEVANTAMIENTO DE ÁREA DE ARROYO EN LA CALLE LA PAZ, EN LA LOCALIDAD DE SAN JUAN COSALÁ, EN EL MUNICIPIO DE JOCOTEPEC, JALISCO.

UBICACIÓN

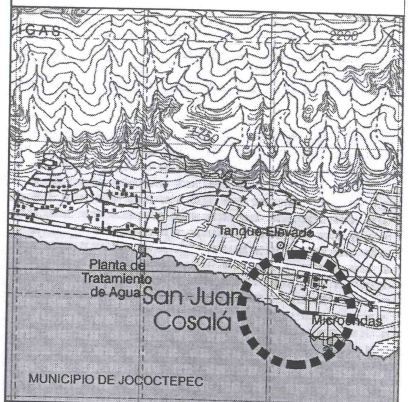

MUNICIPIO DE JOCOTEPEC

ÁREA A CONSTRUIR

241.08 m2

PROYECTO

REHABILITACIÓN DE TOMAS DOMICILIARIAS DE AGUA POTABLE CON REPOSICIÓN DE SUPERFICIE DE RODAMIENTO EN CALLE LA PAZ ENTRE CALLES ITURBIDE E INDEPENDENCIA

LOCALIDAD

SAN JUAN COSALÁ

CONTENIDO

PUNTOS GEOGRÁFICOS Y UTM

PRESIDENTE MUNICIPAL
LIC. JOSÉ MIGUEL GÓMEZ LÓPEZ
COORDINADOR DE GESTIÓN INTERNA DE LA CIUDAD
ING. SERGIO CABRERA
DIRECTOR DE OBRAS PÚBLICAS
ING. JUAN MANUEL GARCÍA ESCOTO
TESORERO MUNICIPAL
L.C.P. FRANCISCO DELGADILLO LIMÓN
SÍNDICO MUNICIPAL
LIC. JUAN JOSÉ RAMÍREZ CAMPOS

OBRA

REHABILITACIÓN DE RED DE AGUA POTABLE CON REPOSICIÓN DE SUPERFICIE DE RODAMIENTO EN CALLE LA PAZ, ENTRE C. ITURBIDE Y C. INDEPENDENCIA

ESCALA 1:500

FECHA

AGOSTO DEL 2019

L-7

CALLE HIDALGO SUR, No. 187C, COL. CENTRO C.P. 45800
TELÉFONO: (01 387) 7632470 EXT. 114

DIBUJO

ARQ. ERC

REVISÓ

ARQ. FSS

ruta de archivo


C. LA PAZ (AGUA).dwg

H. AYUNTAMIENTO
CONSTITUCIONAL DE JOCOTEPEC, JAL.
2018 - 2021



Google Earth
©2018 Google
©2018 INEGI




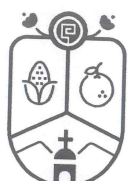

Jocotepec
Gobierno Municipal
H. AYUNTAMIENTO
CONSTITUCIONAL DE JOCOTEPEC, JAL.
2018 - 2021
DIRECCIÓN DE OBRAS PÚBLICAS

LEVANTAMIENTO DE ÁREA DE ARROYO EN LA CALLE LA PAZ, EN LA LOCALIDAD DE SAN JUAN COSALÁ, EN EL MUNICIPIO DE JOCOTEPEC, JALISCO.

UBICACIÓN

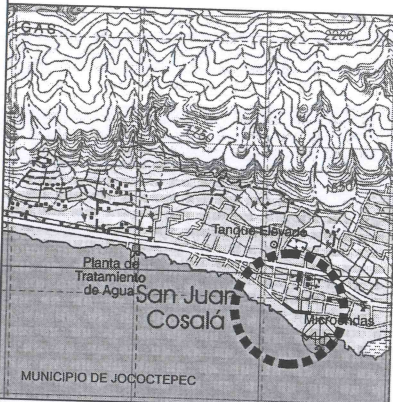

ÁREA A CONSTRUIR

241.08 m2

PROYECTO
REHABILITACIÓN DE TOMAS DOMICILIARIAS DE AGUA POTABLE CON REPOSICIÓN DE SUPERFICIE DE RODAMIENTO EN CALLE LA PAZ ENTRE CALLES ITURBIDE E INDEPENDENCIA

LOCALIDAD

SAN JUAN COSALÁ

CONTENIDO

LOCALIZACIÓN EN GOOGLE


PRESIDENTE MUNICIPAL
LIC. JOSÉ MIGUEL GÓMEZ LÓPEZ

COORDINADOR DE GESTIÓN INTERNA DE LA CIUDAD
ING. SERGIO CABRERA

DIRECTOR DE OBRAS PÚBLICAS
ING. JUAN MANUEL GARCÍA ESCOTO

TESORERO MUNICIPAL
L.C.P. FRANCISCO DELGADILLO CIMÓN

SÍNDICO MUNICIPAL
LIC. JUAN JOSÉ RAMÍREZ CAMPOS

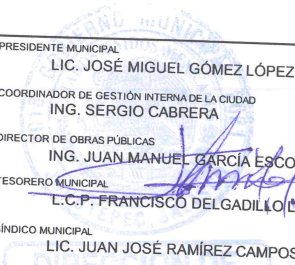

OBRA
REHABILITACIÓN DE RED DE AGUA POTABLE CON REPOSICIÓN DE SUPERFICIE DE RODAMIENTO EN CALLE LA PAZ, ENTRE C. ITURBIDE Y C. INDEPENDENCIA

SIN ESCALA	L-8
FECHA AGOSTO DEL 2019	

CALLE HIDALGO SUR, No. 187C, COL. CENTRO C.P. 45800
TELÉFONO: (01 387) 7632470 EXT.114

DIBUJO ARQ. ERC	REVISÓ ARQ. FSS
RUTA DE ARCHIVO C. LA PAZ (AGUA).dwg	
H. AYUNTAMIENTO CONSTITUCIONAL DE JOCOTEPEC, JAL. 2018 - 2021	