


CROQUIS DE LOCALIZACIÓN GEOGRÁFICA

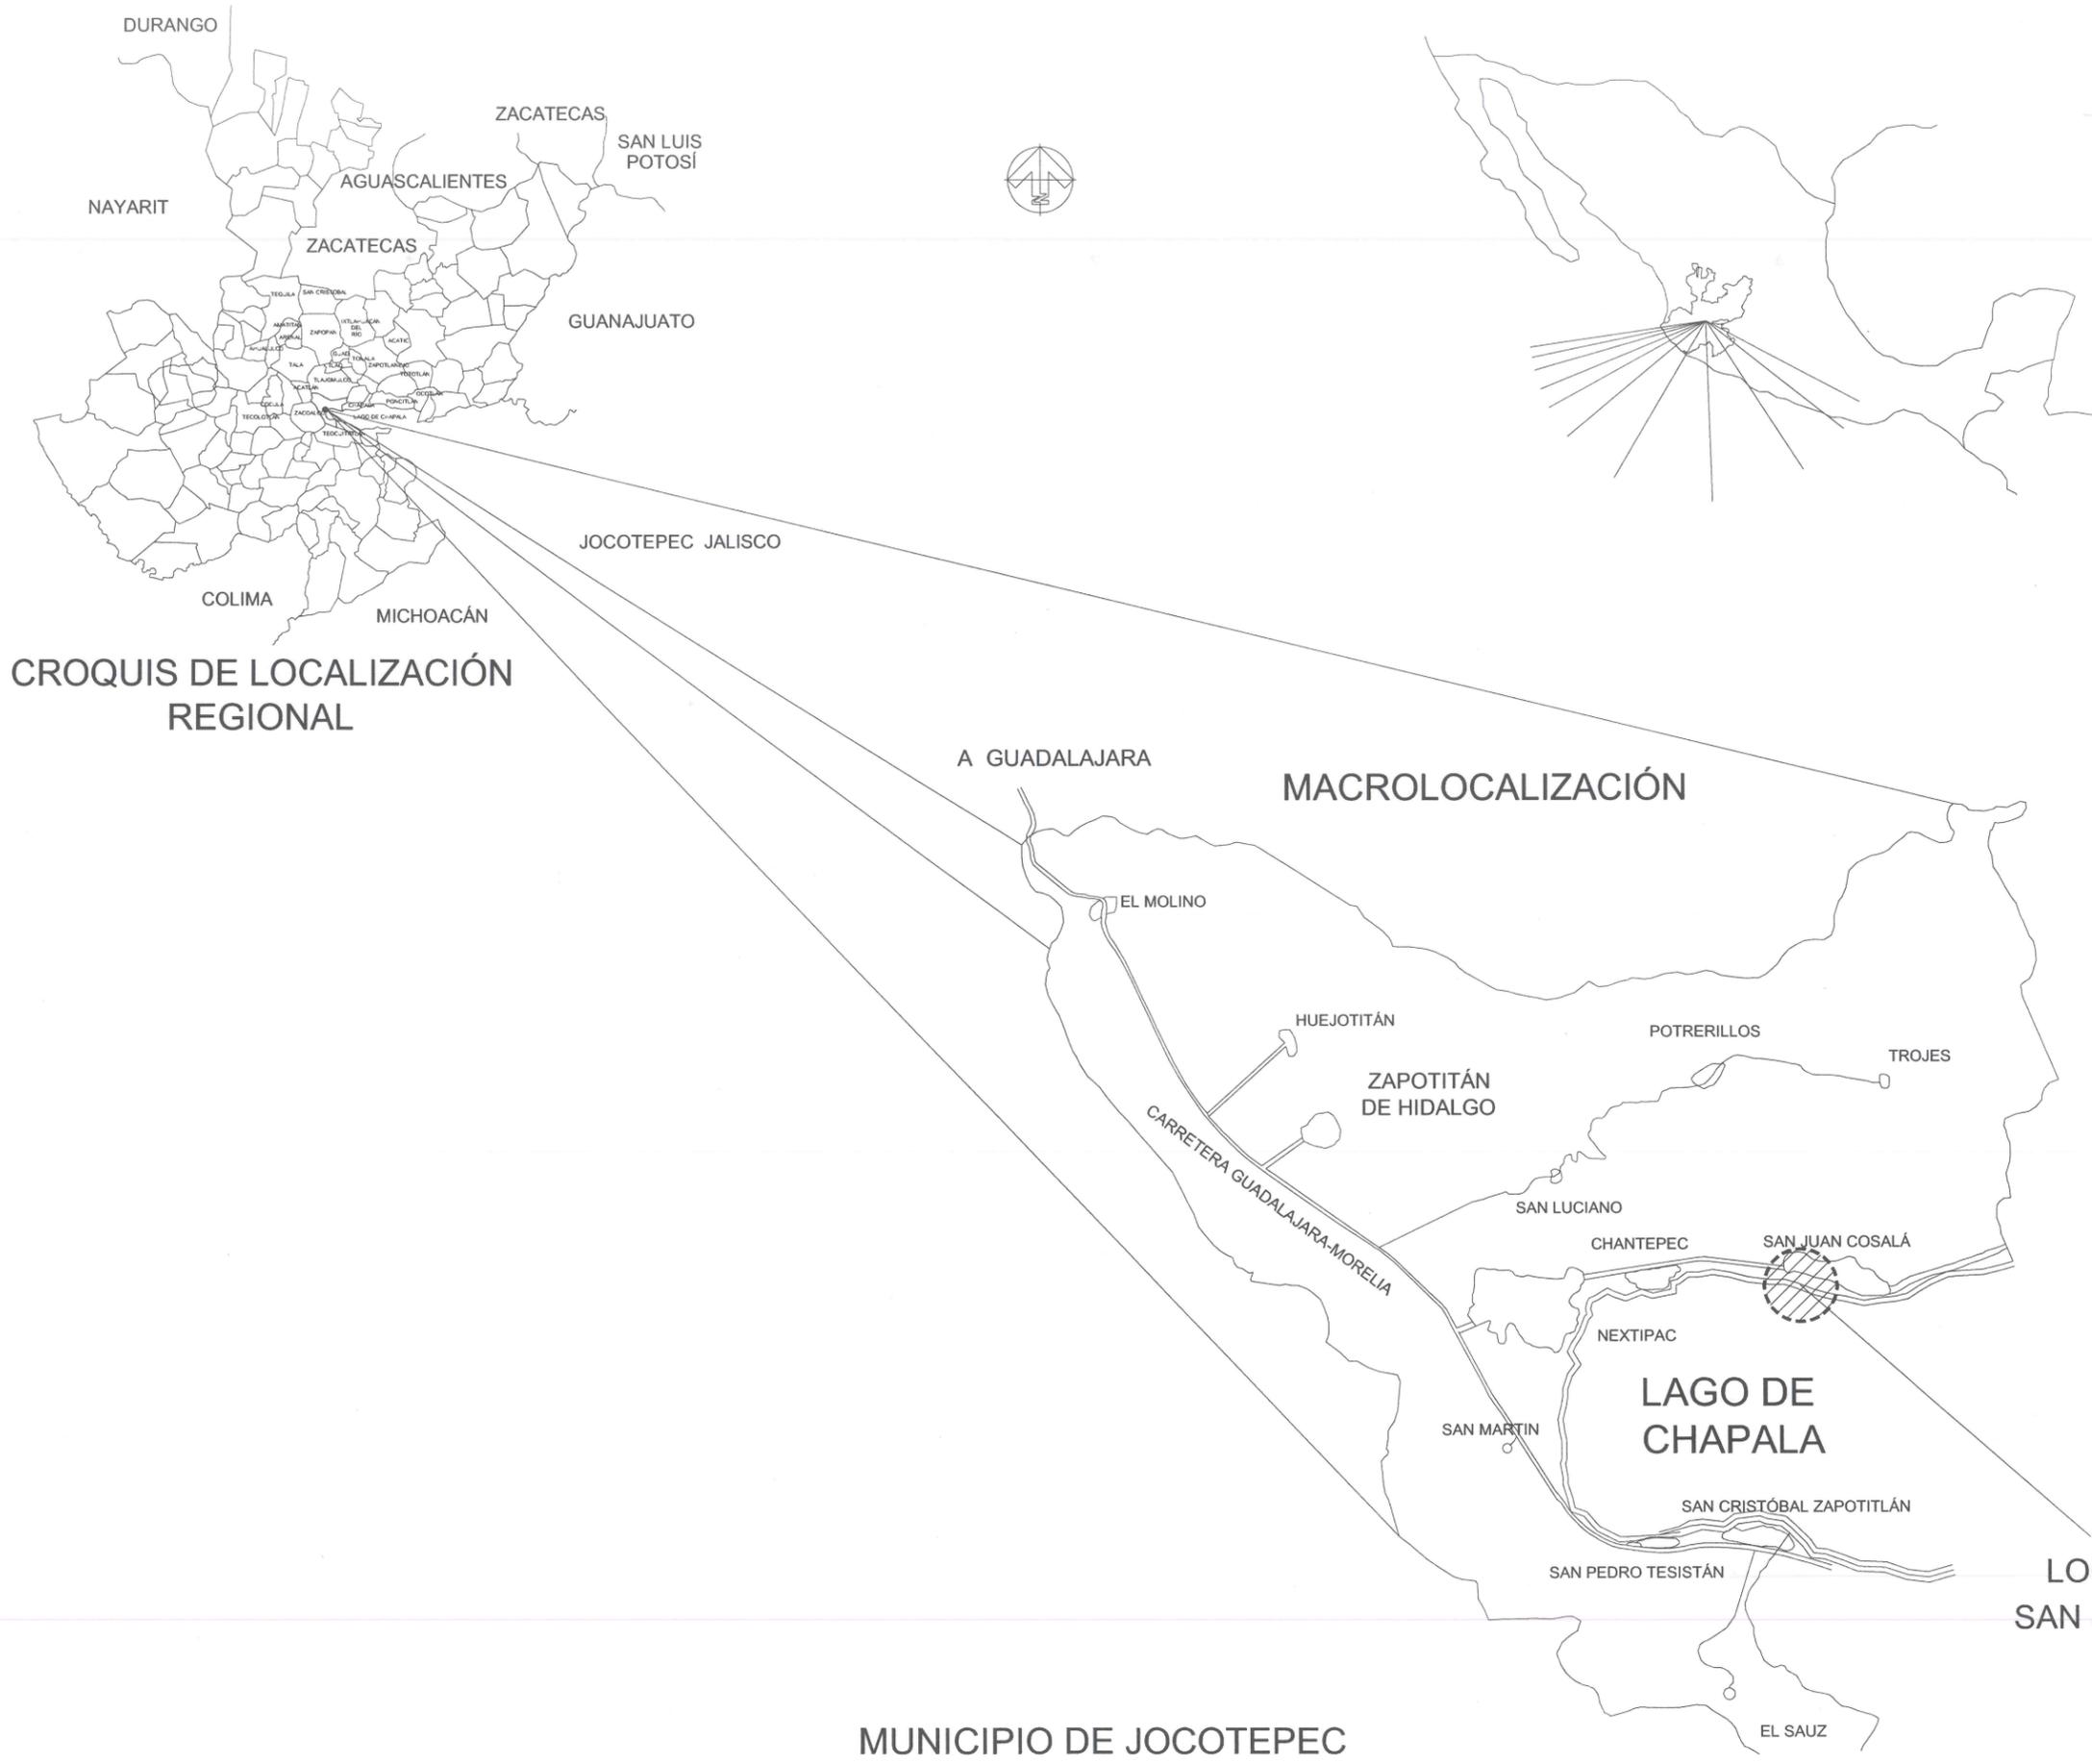

Jocotepec
 Gobierno Municipal
 H. AYUNTAMIENTO
 CONSTITUCIONAL DE JOCOTEPEC, JAL.
 2018 - 2021
 DIRECCIÓN DE OBRAS PÚBLICAS

LEVANTAMIENTO DE ÁREA DE ARROYO EN LA CALLE LA PAZ, EN LA LOCALIDAD DE SAN JUAN COSALÁ, EN EL MUNICIPIO DE JOCOTEPEC, JALISCO.

UBICACIÓN



ÁREA A CONSTRUIR

1,081.91 m²

PROYECTO
 REHABILITACIÓN DE RED DE AGUA POTABLE CON REPOSICIÓN DE SUPERFICIE DE RODAMIENTO EN CALLE LA PAZ, ENTRE CALLES TACUBA E ITURBIDE

LOCALIDAD
 SAN JUAN COSALÁ

CONTENIDO
 MACROLOCALIZACIÓN

PRESIDENTE MUNICIPAL
 LIC. JOSÉ MIGUEL GÓMEZ LÓPEZ
 COORDINADOR DE GESTIÓN INTERNA DE LA CIUDAD
 ING. SERGIO CABRERA
 DIRECTOR DE OBRAS PÚBLICAS
 ING. JUAN MANUEL GARCÍA ESCOTO
 TESORERO MUNICIPAL
 L.C.P. FRANCISCO DELGADILLO LUMÓN
 SÍNDICO MUNICIPAL
 LIC. JUAN JOSÉ RAMÍREZ CAMPOS

OBRA
 REHABILITACIÓN DE RED DE AGUA POTABLE CON REPOSICIÓN DE SUPERFICIE DE RODAMIENTO EN CALLE LA PAZ, ENTRE C. TACUBA Y C. ITURBIDE

SIN ESCALA	L-1
FECHA AGOSTO DEL 2019	

CALLE HIDALGO SUR, No. 187C, COL. CENTRO C.P. 45800
 TELÉFONO: (01 387) 7632470 EXT.114

DIBUJO ARQ. ERC	REVISÓ ARQ. FSS
RUTA DE ARCHIVO C. LA PAZ (AGUA).dwg	


H. AYUNTAMIENTO
 CONSTITUCIONAL DE JOCOTEPEC, JAL.
 2018 - 2021

2,246,000mN

2,245,000mN

2,244,000mN

2,243,000mN

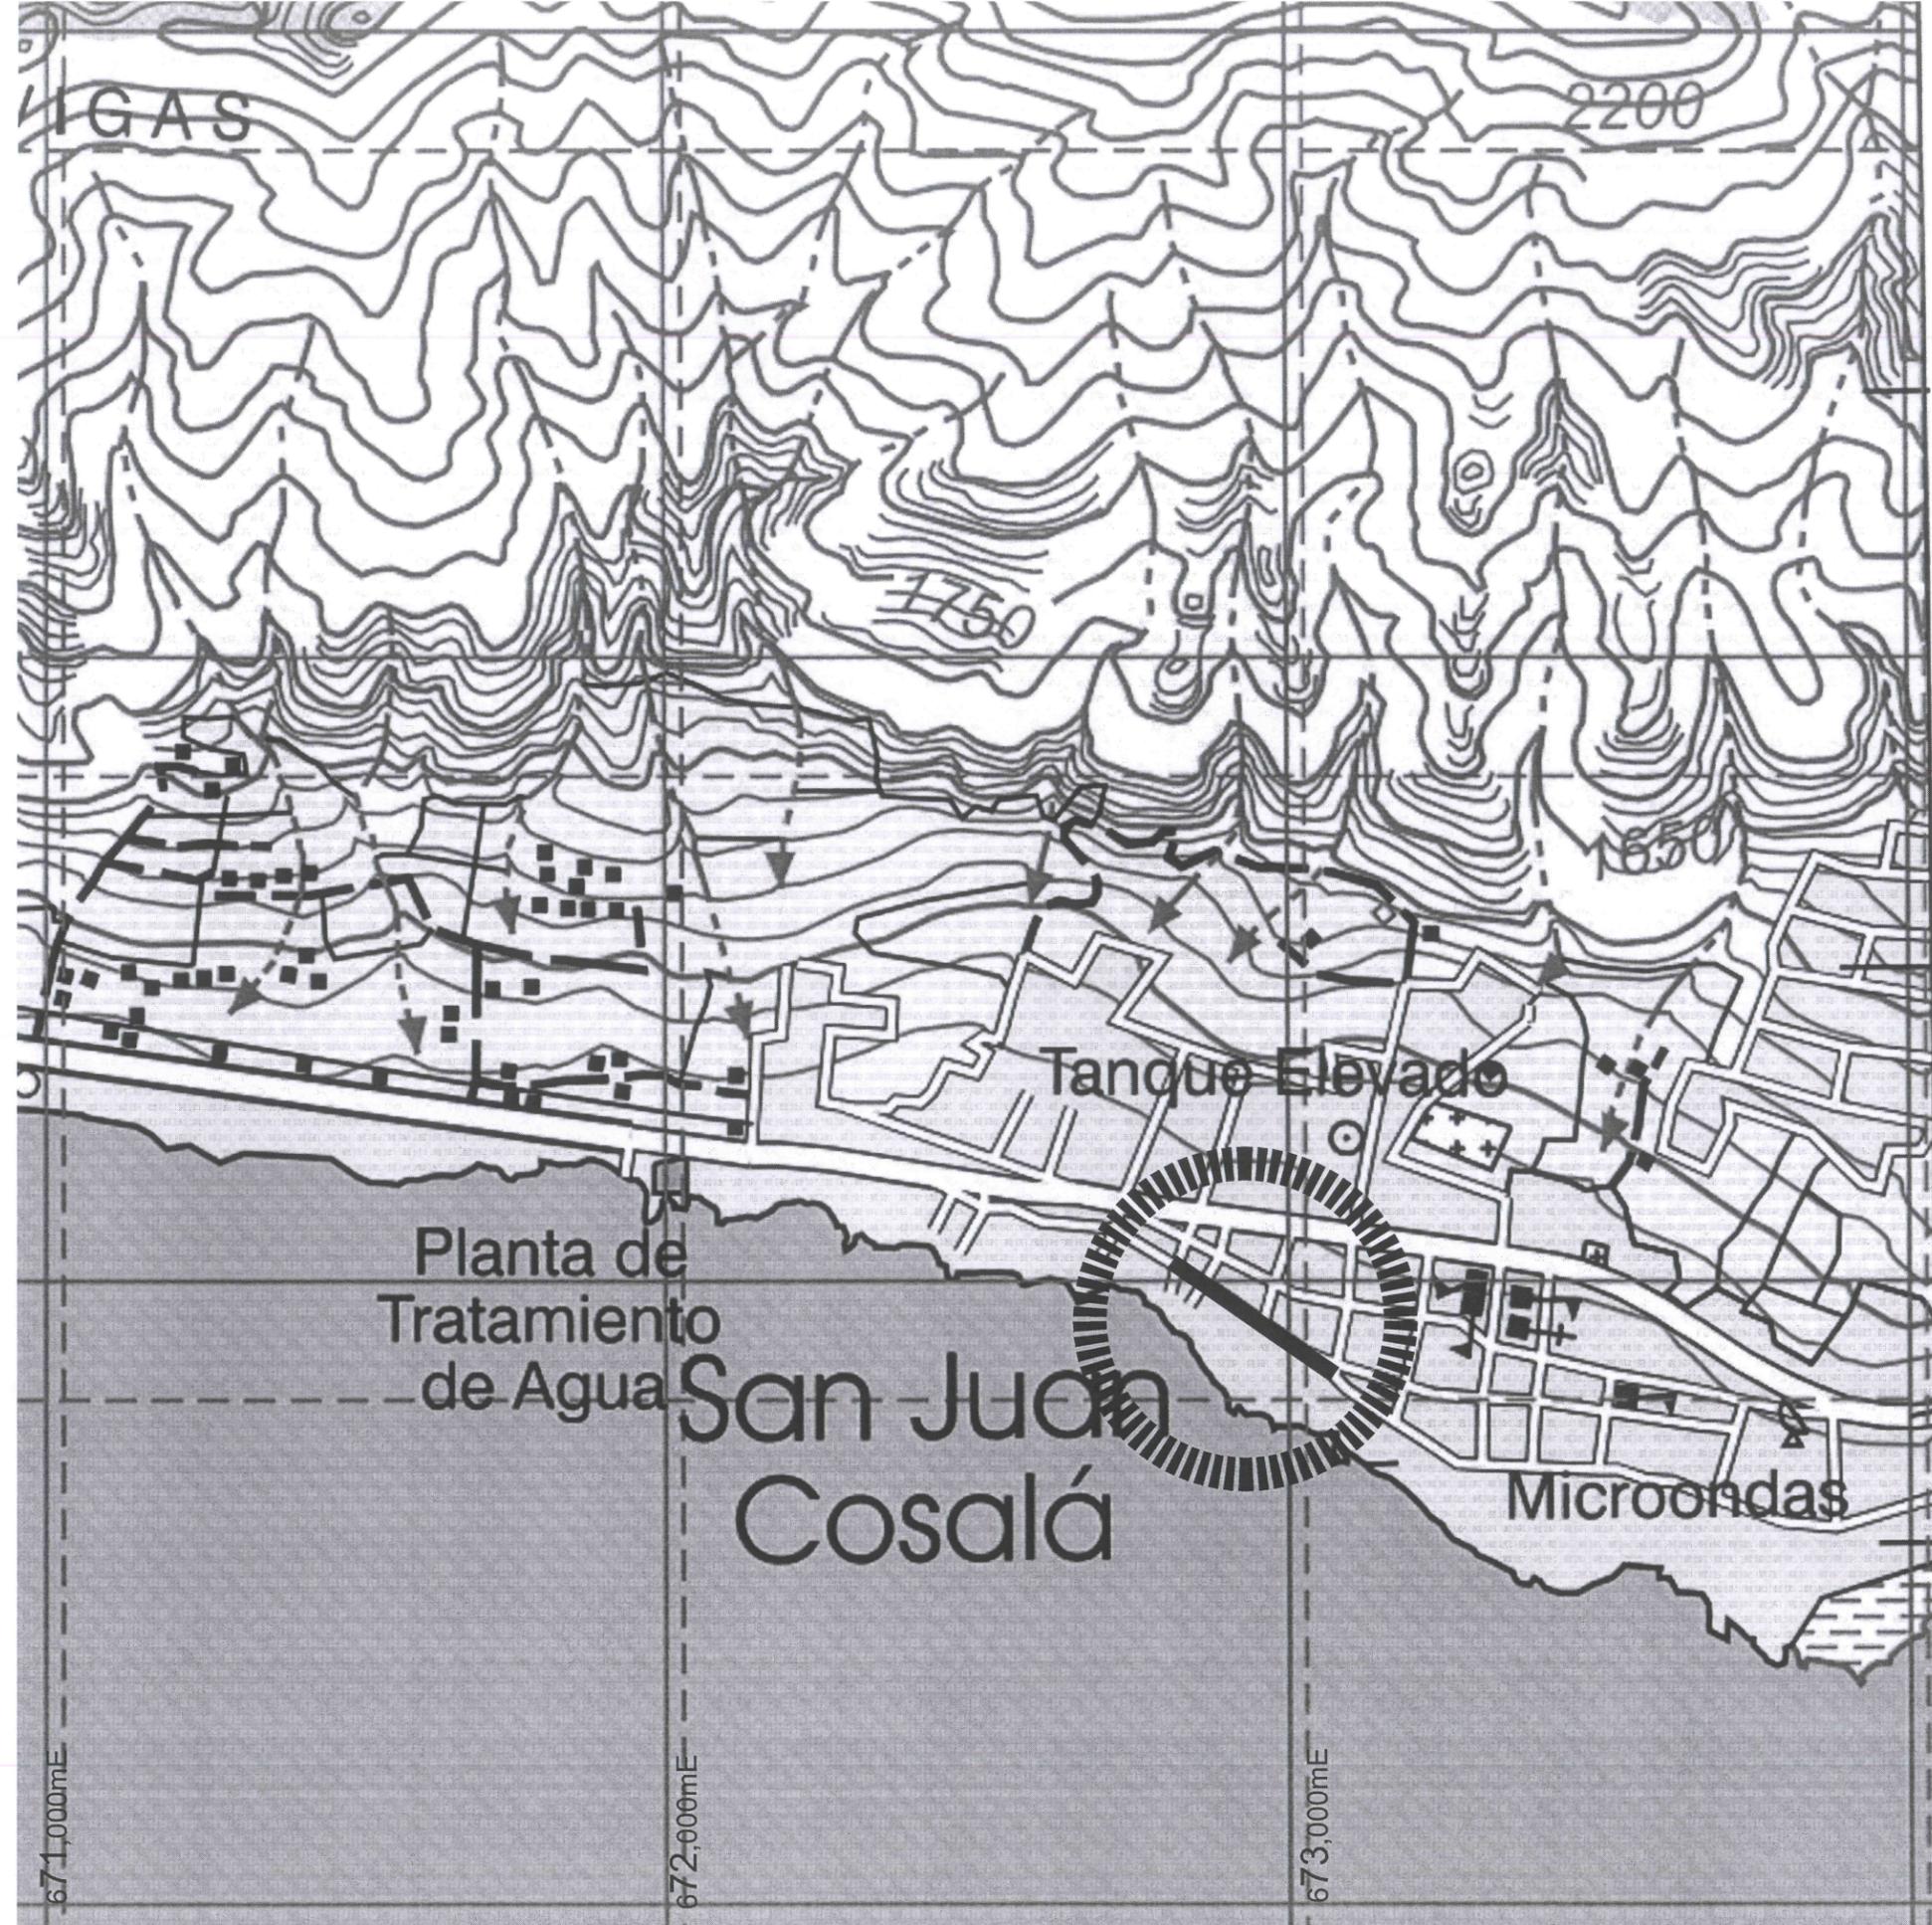

Jocotepec
 Gobierno Municipal
 H. AYUNTAMIENTO
 CONSTITUCIONAL DE JOCOCTEPEC, JAL.
 2018 - 2021
 DIRECCIÓN DE OBRAS PÚBLICAS

LEVANTAMIENTO DE ÁREA DE ARROYO EN LA CALLE LA PAZ, EN LA LOCALIDAD DE SAN JUAN COSALÁ, EN EL MUNICIPIO DE JOCOCTEPEC, JALISCO.

UBICACIÓN



ÁREA A CONSTRUIR

1,081.91 m²

PROYECTO
 REHABILITACIÓN DE RED DE AGUA POTABLE CON REPOSICIÓN DE SUPERFICIE DE RODAMIENTO EN CALLE LA PAZ, ENTRE CALLES TACUBA E ITURBIDE

LOCALIDAD
 SAN JUAN COSALÁ

CONTENIDO
 MICROLOCALIZACIÓN

PRESIDENTE MUNICIPAL
 LIC. JOSÉ MIGUEL GÓMEZ LÓPEZ
 COORDINADOR DE GESTIÓN INTERNA DE LA CIUDAD
 ING. SERGIO CABRERA
 DIRECTOR DE OBRAS PÚBLICAS
 ING. JUAN MANUEL GARCÍA ESCOTO
 TESORERO MUNICIPAL
 L.C.P. FRANCISCO DELGADILLO LIMÓN
 SÍNDICO MUNICIPAL
 LIC. JUAN JOSÉ RAMÍREZ CAMPOS

OBRA
 REHABILITACIÓN DE RED DE AGUA POTABLE CON REPOSICIÓN DE SUPERFICIE DE RODAMIENTO EN CALLE LA PAZ, ENTRE C. TACUBA Y C. ITURBIDE

SIN ESCALA

FECHA
 AGOSTO DEL 2019


L-2

CALLE HIDALGO SUR, No. 187C, COL. CENTRO C.P. 45800
 TELÉFONO: (01 387) 7632470 EXT.114

DIBUJO ARQ. ERC REVISÓ ARQ. FSS

RUTA DE ARCHIVO
 C. LA PAZ (AGUA).dwg

H. AYUNTAMIENTO
 CONSTITUCIONAL DE JOCOCTEPEC, JAL.
 2018 - 2021

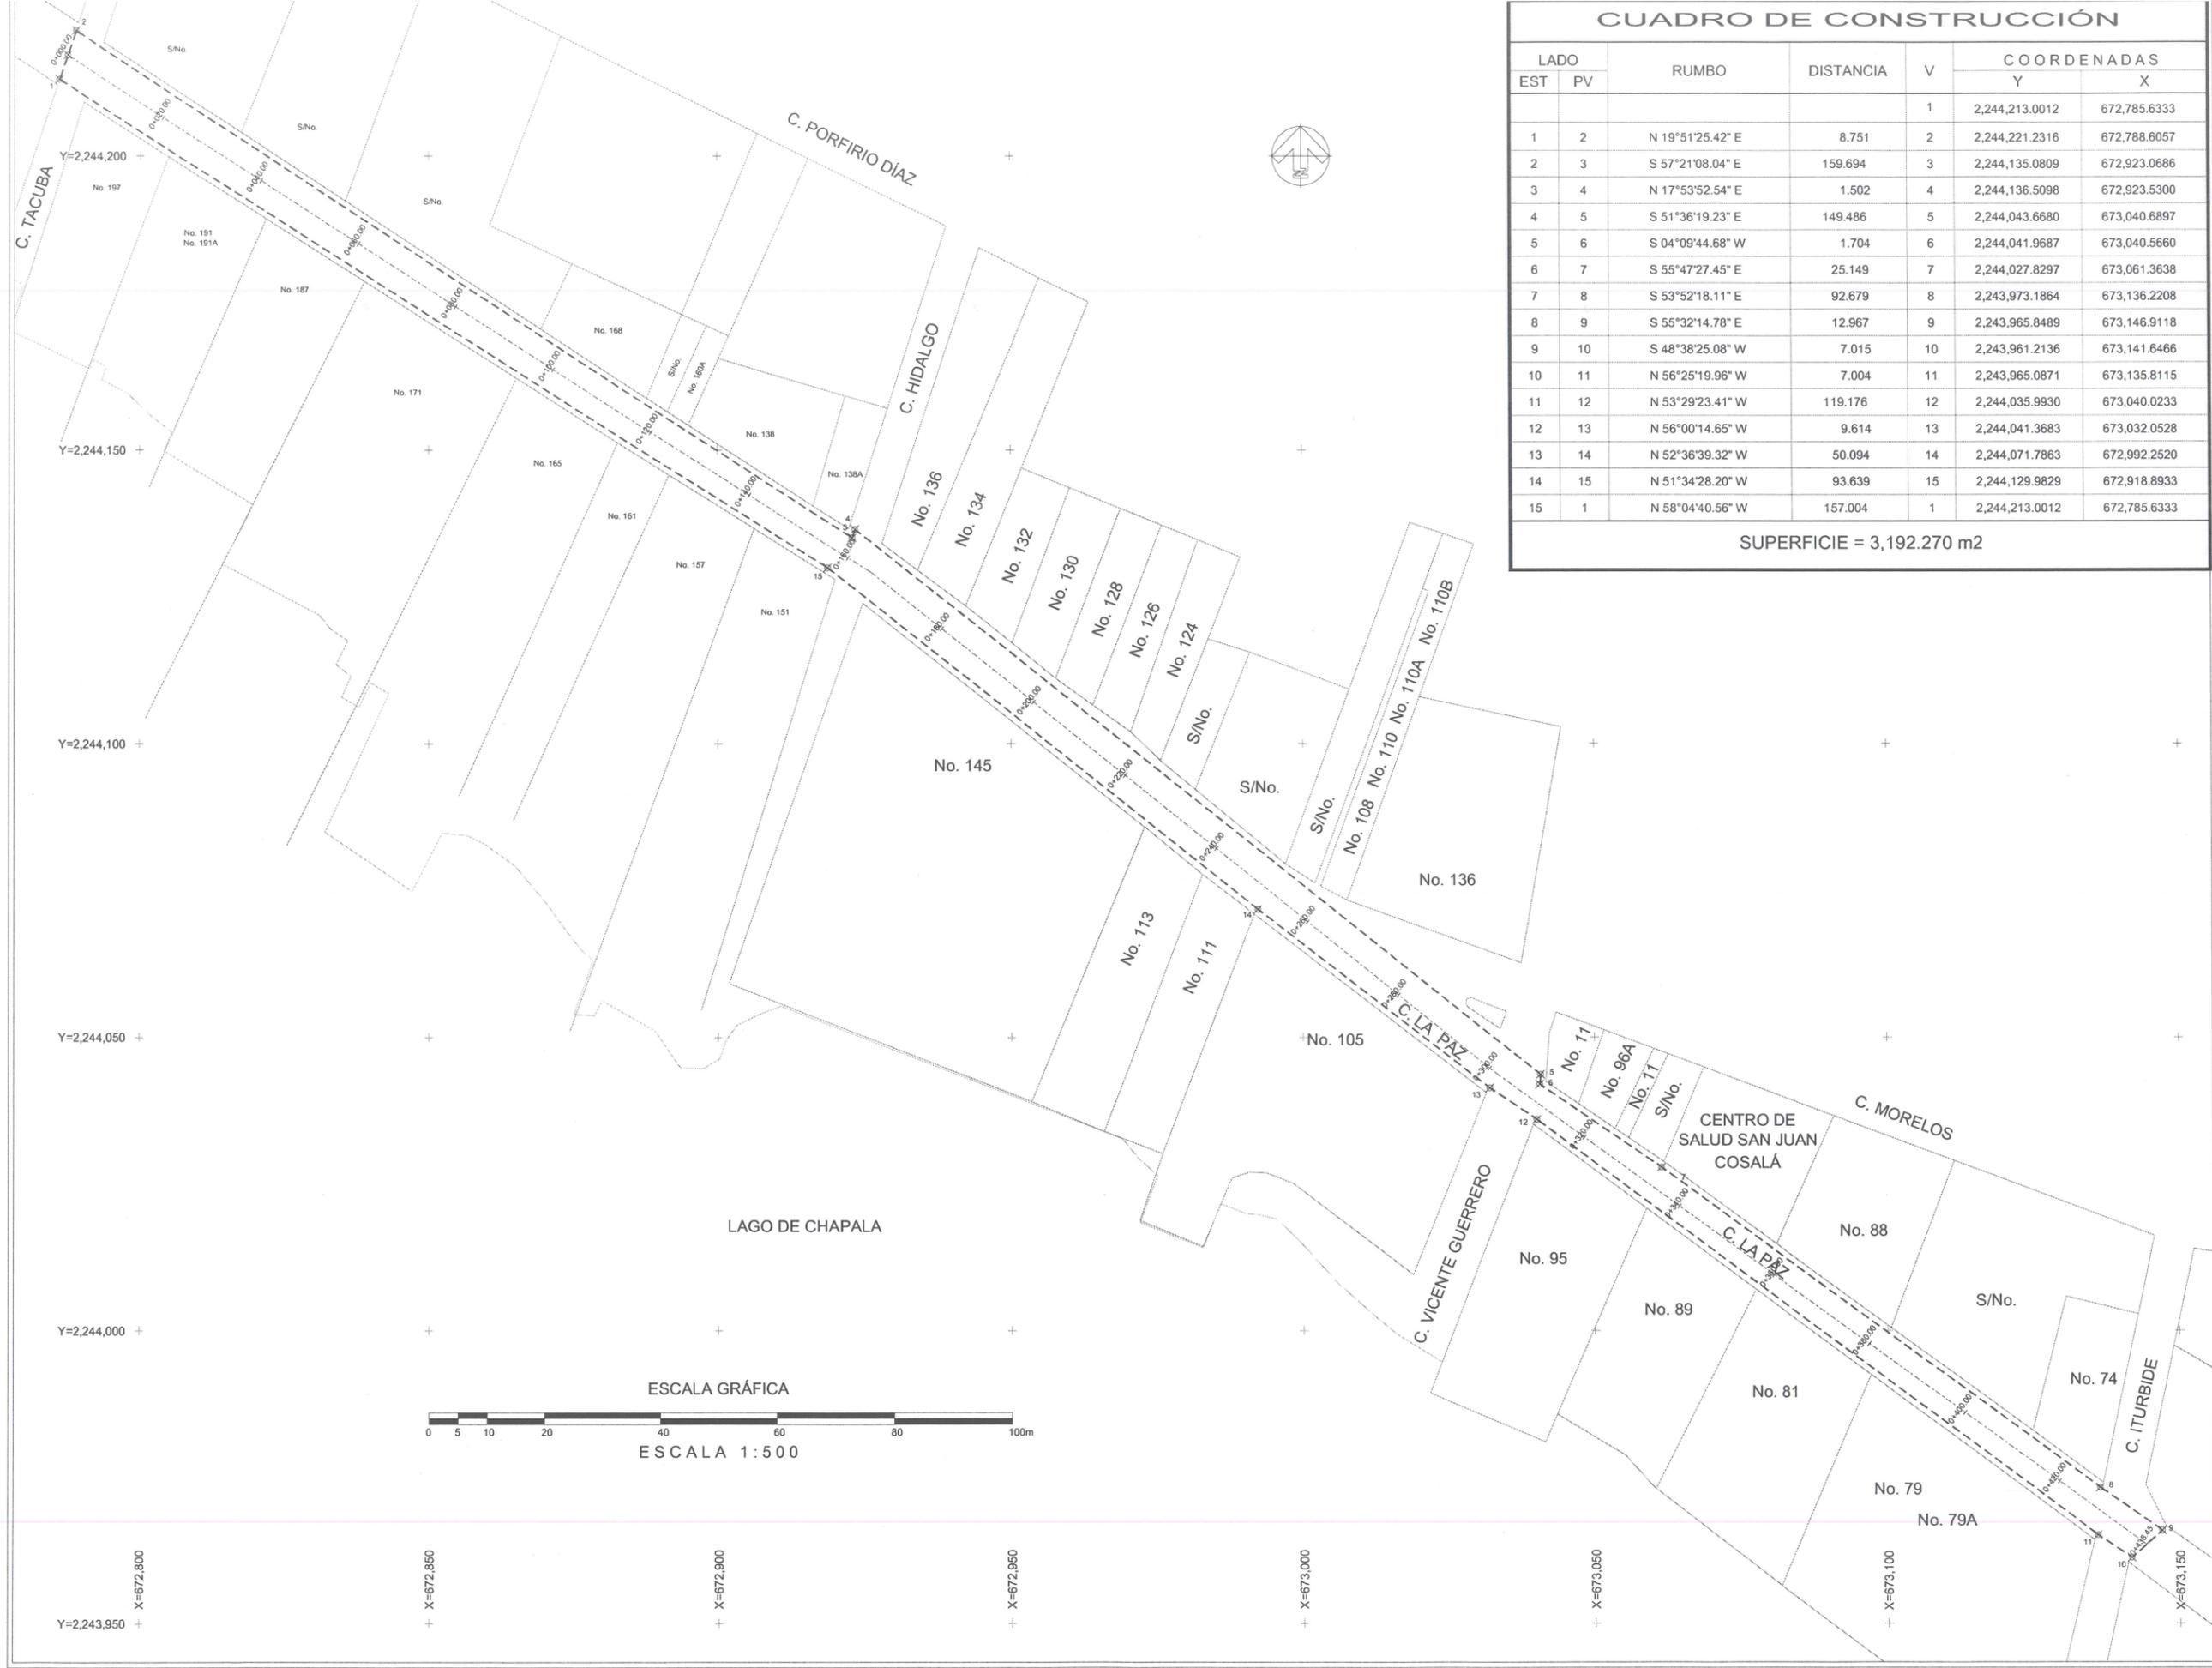


CUADRO DE CONSTRUCCIÓN							
LADO	EST	PV	RUMBO	DISTANCIA	V	COORDENADAS	
						Y	X
					1	2,244,213.0012	672,785.6333
1	2		N 19°51'25.42" E	8.751	2	2,244,221.2316	672,788.6057
2	3		S 57°21'08.04" E	159.694	3	2,244,135.0809	672,923.0686
3	4		N 17°53'52.54" E	1.502	4	2,244,136.5098	672,923.5300
4	5		S 51°36'19.23" E	149.486	5	2,244,043.6680	673,040.6897
5	6		S 04°09'44.68" W	1.704	6	2,244,041.9687	673,040.5660
6	7		S 55°47'27.45" E	25.149	7	2,244,027.8297	673,061.3638
7	8		S 53°52'18.11" E	92.679	8	2,243,973.1864	673,136.2208
8	9		S 55°32'14.78" E	12.967	9	2,243,965.8489	673,146.9118
9	10		S 48°38'25.08" W	7.015	10	2,243,961.2136	673,141.6466
10	11		N 56°25'19.96" W	7.004	11	2,243,965.0871	673,135.8115
11	12		N 53°29'23.41" W	119.176	12	2,244,035.9930	673,040.0233
12	13		N 56°00'14.65" W	9.614	13	2,244,041.3683	673,032.0528
13	14		N 52°36'39.32" W	50.094	14	2,244,071.7863	672,992.2520
14	15		N 51°34'28.20" W	93.639	15	2,244,129.9829	672,918.8933
15	1		N 58°04'40.56" W	157.004	1	2,244,213.0012	672,785.6333

SUPERFICIE = 3,192.270 m2

Jocotepec
Gobierno Municipal
H. AYUNTAMIENTO
CONSTITUCIONAL DE JOCOTEPEC, JAL.
2018 - 2021
DIRECCIÓN DE OBRAS PÚBLICAS

LEVANTAMIENTO DE ÁREA DE ARROYO EN LA CALLE LA PAZ, EN LA LOCALIDAD DE SAN JUAN COSALÁ, EN EL MUNICIPIO DE JOCOTEPEC, JALISCO.

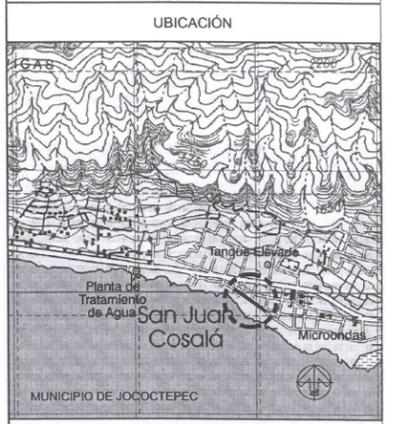

ÁREA A CONSTRUIR
1,081.91 m2

PROYECTO
REHABILITACIÓN DE RED DE AGUA POTABLE CON REPOSICIÓN DE SUPERFICIE DE RODAMIENTO EN CALLE LA PAZ, ENTRE CALLES TACUBA E ITURBIDE

LOCALIDAD
SAN JUAN COSALÁ

CONTENIDO
LEVANTAMIENTO TOPOGRÁFICO

PRESIDENTE MUNICIPAL
LIC. JOSÉ MIGUEL GÓMEZ LÓPEZ
COORDINADOR DE GESTIÓN INTERNA DE LA CIUDAD
ING. SERGIO CABRERA
DIRECTOR DE OBRAS PÚBLICAS
ING. JUAN MANUEL GARCÍA ESCOTO
TESORERO MUNICIPAL
L.C.P. FRANCISCO DELGADILLO LIMÓN
SÍNDICO MUNICIPAL
LIC. JUAN JOSÉ RAMÍREZ CAMPOS

OBRA
REHABILITACIÓN DE RED DE AGUA POTABLE CON REPOSICIÓN DE SUPERFICIE DE RODAMIENTO EN CALLE LA PAZ, ENTRE C. TACUBA Y C. ITURBIDE

ESCALA 1:500
FECHA
AGOSTO DEL 2019

L-3

CALLE HIDALGO SUR, No. 187C, COL. CENTRO C.P. 45800
TELÉFONO: (01 387) 7632470 EXT.114

DIBUJO
ARQ. ERC
REVISÓ
ARQ. FSS

RUTA DE ARCHIVO
C. LA PAZ (AGUA).dwg
H. AYUNTAMIENTO
CONSTITUCIONAL DE JOCOTEPEC, JAL.
2018 - 2021



Jocotepec


Gobierno Municipal

H. AYUNTAMIENTO
CONSTITUCIONAL DE JOCOCTEPEC, JAL.
2018 - 2021

DIRECCIÓN DE OBRAS PÚBLICAS

LEVANTAMIENTO DE ÁREA DE ARROYO EN LA CALLE LA PAZ, EN LA LOCALIDAD DE SAN JUAN COSALÁ, EN EL MUNICIPIO DE JOCOCTEPEC, JALISCO.

UBICACIÓN

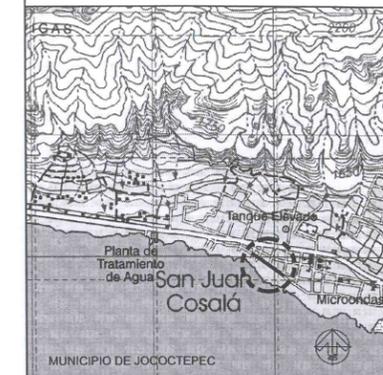

ÁREA A CONSTRUIR

1,081.91 m2

PROYECTO

REHABILITACIÓN DE RED DE AGUA POTABLE CON REPOSICIÓN DE SUPERFICIE DE RODAMIENTO EN CALLE LA PAZ, ENTRE CALLES TACUBA E ITURBIDE

LOCALIDAD

SAN JUAN COSALÁ

CONTENIDO

PLANTA DE CADENAMIENTOS Y CURVAS DE NIVEL

PRESIDENTE MUNICIPAL

LIC. JOSÉ MIGUEL GÓMEZ LÓPEZ

COORDINADOR DE GESTIÓN INTERNA DE LA CIUDAD

ING. SERGIO CABRERA

DIRECTOR DE OBRAS PÚBLICAS

ING. JUAN MANUEL GARCÍA ESCOTO

TESORERO MUNICIPAL

L.C.P. FRANCISCO DELGADILLO LIMÓN

SÍNDICO MUNICIPAL

LIC. JUAN JOSÉ RAMÍREZ CAMPOS

OBRA

REHABILITACIÓN DE RED DE AGUA POTABLE CON REPOSICIÓN DE SUPERFICIE DE RODAMIENTO EN CALLE LA PAZ, ENTRE C. TACUBA Y C. ITURBIDE

ESCALA 1:500

FECHA

AGOSTO DEL 2019

L-4

CALLE HIDALGO SUR, No. 187C, COL. CENTRO C.P. 45800
TELÉFONO: (01 387) 7632470 EXT.114

DIBUJO

ARQ. ERC

REVISÓ


ARQ. FSS

RUTA DE ARCHIVO

C. LA PAZ (AGUA).dwg

H. AYUNTAMIENTO
CONSTITUCIONAL DE JOCOCTEPEC, JAL.
2018 - 2021



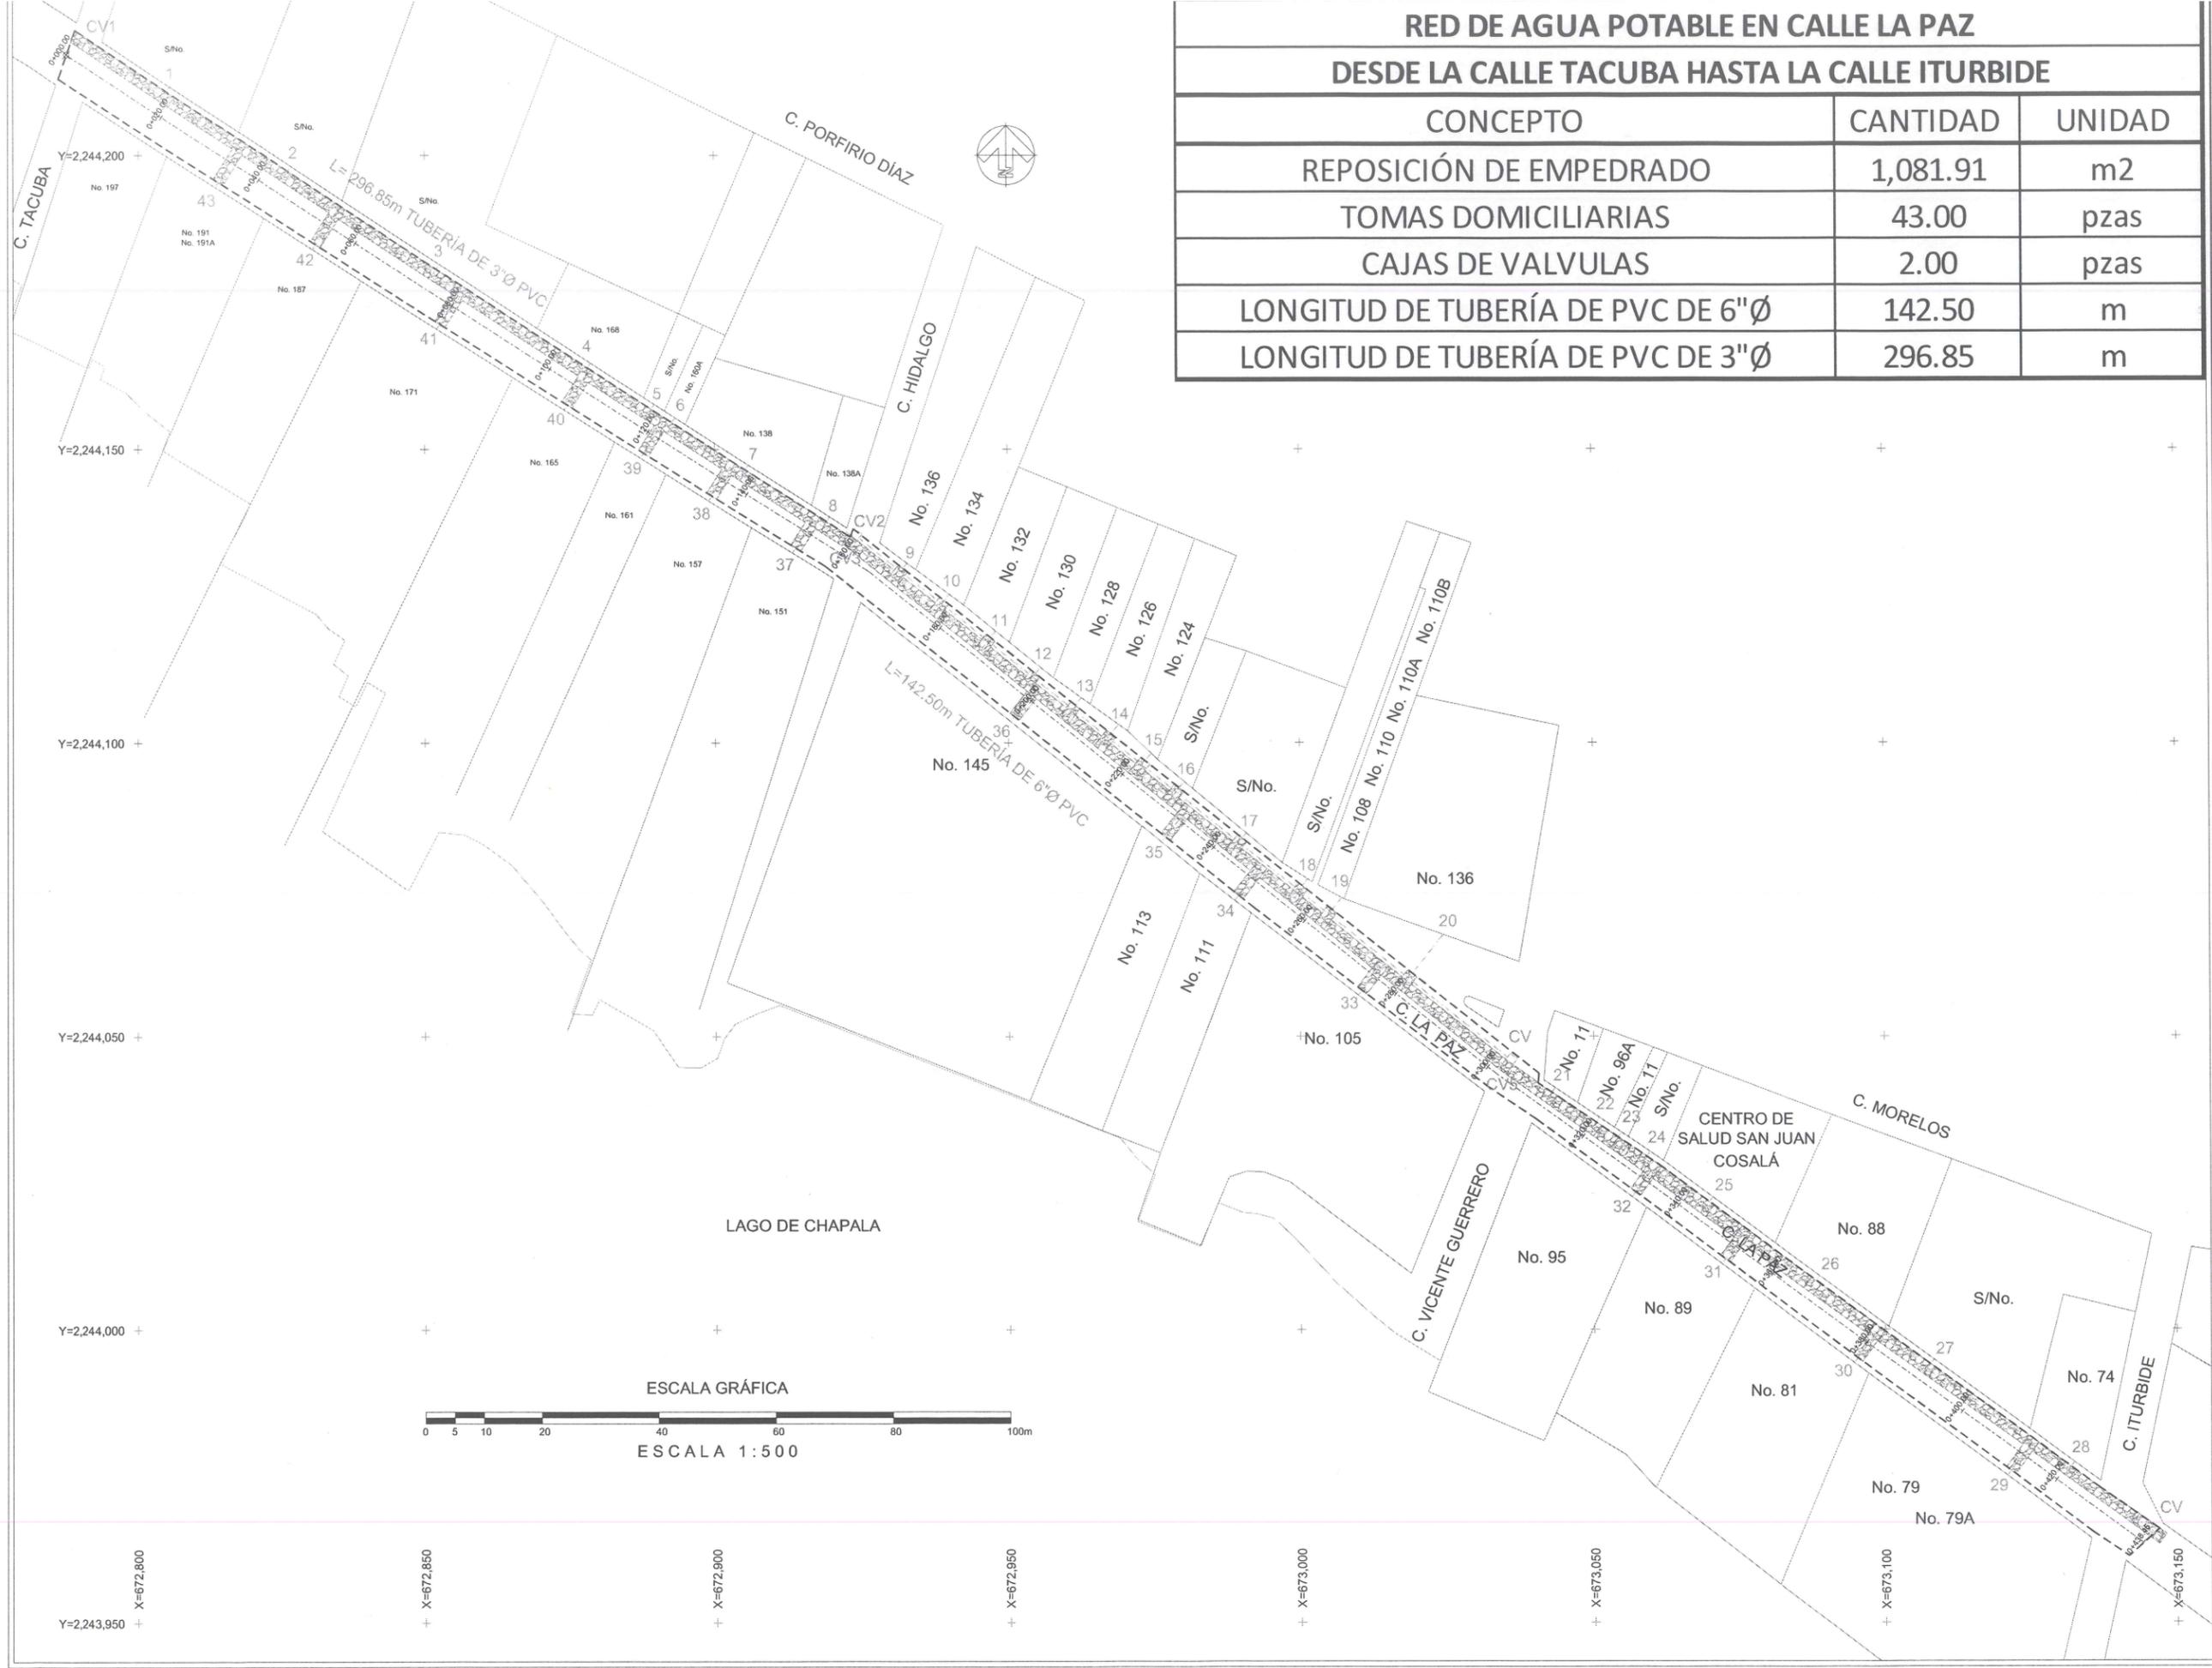


RED DE AGUA POTABLE EN CALLE LA PAZ DESDE LA CALLE TACUBA HASTA LA CALLE ITURBIDE		
CONCEPTO	CANTIDAD	UNIDAD
REPOSICIÓN DE EMPEDRADO	1,081.91	m2
TOMAS DOMICILIARIAS	43.00	pzas
CAJAS DE VALVULAS	2.00	pzas
LONGITUD DE TUBERÍA DE PVC DE 6"Ø	142.50	m
LONGITUD DE TUBERÍA DE PVC DE 3"Ø	296.85	m



Jocotepec
 Gobierno Municipal
 H. AYUNTAMIENTO
 CONSTITUCIONAL DE JOCOTEPEC, JAL.
 2018 - 2021
 DIRECCIÓN DE OBRAS PÚBLICAS

LEVANTAMIENTO DE ÁREA DE ARROYO EN LA CALLE LA PAZ, EN LA LOCALIDAD DE SAN JUAN COSALÁ, EN EL MUNICIPIO DE JOCOTEPEC, JALISCO.

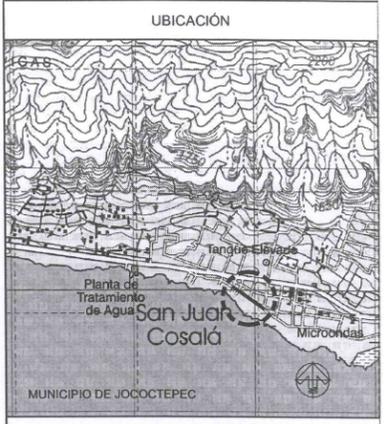

UBICACIÓN

ÁREA A CONSTRUIR

1,081.91 m2
 PROYECTO
 REHABILITACIÓN DE RED DE AGUA POTABLE CON REPOSICIÓN DE SUPERFICIE DE RODAMIENTO EN CALLE LA PAZ, ENTRE CALLES TACUBA E ITURBIDE

LOCALIDAD
 SAN JUAN COSALÁ

CONTENIDO
 PROYECTO RED DE AGUA POTABLE

PRESIDENTE MUNICIPAL
 LIC. JOSÉ MIGUEL GÓMEZ LÓPEZ
 COORDINADOR DE GESTIÓN INTERNA DE LA CIUDAD
 ING. SERGIO CABRERA
 DIRECTOR DE OBRAS PÚBLICAS
 ING. JUAN MANUEL GARCÍA ESCOTO
 TESORERO MUNICIPAL
 L.C.P. FRANCISCO DELGADILLO LIMÓN
 SÍNDICO MUNICIPAL
 LIC. JUAN JOSÉ RAMÍREZ CAMPOS

OBRA
 REHABILITACIÓN DE RED DE AGUA POTABLE CON REPOSICIÓN DE SUPERFICIE DE RODAMIENTO EN CALLE LA PAZ, ENTRE C. TACUBA Y C. ITURBIDE

ESCALA 1:750

FECHA
 AGOSTO DEL 2019

CALLE HIDALGO SUR, No. 187C, COL. CENTRO C.P. 45800
 TELÉFONO: (01 387) 7632470 EXT.114

DIBUJO ARQ. ERC REVISÓ ARQ. FSS

RUTA DE ARCHIVO
 C. LA PAZ (AGUA).dwg
 H. AYUNTAMIENTO
 CONSTITUCIONAL DE JOCOTEPEC, JAL.
 2018 - 2021

L-5

DIMENSIONES PARA ATRAQUES DE CONCRETO


Ø NOMINAL DE LA PIEZA		ALTURA	LADO "A"	LADO "B"	VOLUMEN
milímetros	pulgadas	cm.	cm.	cm.	m3.
80	3	35	30	30	0.032

NOTAS

- 1.- LAS PIEZAS ESPECIALES DEBERAN ESTAR ALINEADAS Y NIVELADAS ANTES DE COLOCAR LOS ATRAQUES LOS CUALES QUEDARAN PERFECTAMENTE APOYADOS AL FONDO Y PARED DE LA ZANJA
- 2.- LOS ATRAQUES DEBERAN COLOCARSE EN TODOS LOS CASOS ANTES DE HACER LA PRUEBA HIDROSTATICA DE LAS TUBERIAS
- 3.- LOS ATRAQUES SE USARAN EXCLUSIVAMENTE PARA TUBERIAS ALOJADAS EN ZANJAS (PRESIONES DE TRABAJO MENORES DE 7Kg/cm2)

NOTAS.

- 1.- ACOTACIONES EN CENTIMETROS.
- 2.- LAS PIEZAS ESPECIALES DEBERAN ESTAR ALINEADAS Y NIVELADAS ANTES DE COLOCAR LOS ATRAQUES LOS CUALES QUEDARAN PERFECTAMENTE APOYADOS AL FONDO Y PARED DE LA ZANJA.
- 3.- LOS ATRAQUES DEBERAN COLOCARSE EN TODOS LOS CASOS ANTES DE HACER LA PRUEBA HIDROSTATICA DE LA TUBERIAS.
- 4.- LOS ATRAQUES SE USARAN EXCLUSIVAMENTE PARA TUBERIAS ALOJADAS EN ZANJAS (PRESIONES DE TRABAJO MENORES DE 7 kg/cm2).

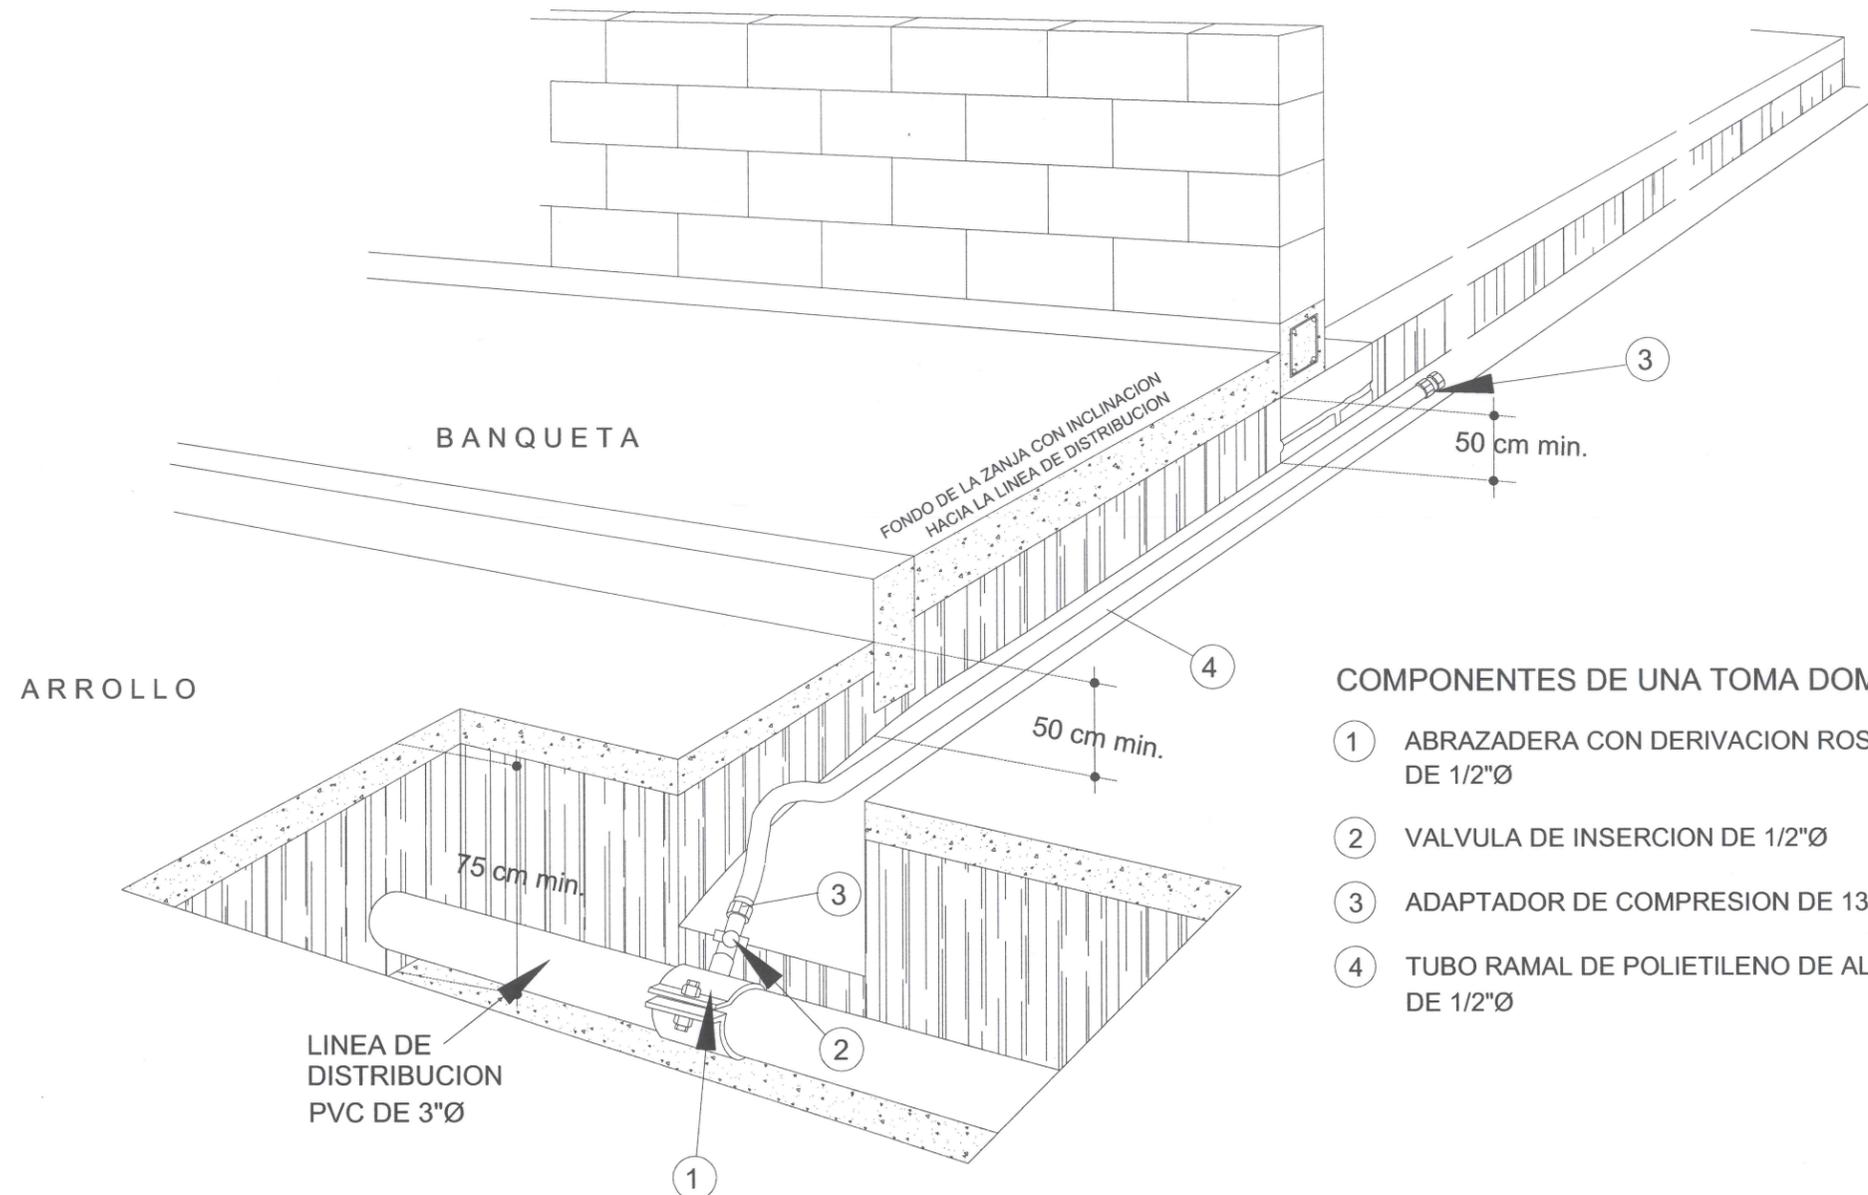

COMPONENTES DE UNA TOMA DOMICILIARIA

- 1 ABRAZADERA CON DERIVACION ROSCADA DE 1/2"Ø
- 2 VALVULA DE INSERCIÓN DE 1/2"Ø
- 3 ADAPTADOR DE COMPRESION DE 13x16mm
- 4 TUBO RAMAL DE POLIETILENO DE ALTA DENSIDAD DE 1/2"Ø

DETALLE DE TOMA DOMICILIARIA



Jocotepec

Gobierno Municipal
H. AYUNTAMIENTO
CONSTITUCIONAL DE JOCOCTEPEC, JAL.
2018 - 2021

DIRECCIÓN DE OBRAS PÚBLICAS

LEVANTAMIENTO DE ÁREA DE ARROYO EN LA CALLE LA PAZ, EN LA LOCALIDAD DE SAN JUAN COSALÁ, EN EL MUNICIPIO DE JOCOCTEPEC, JALISCO.

UBICACIÓN



ÁREA A CONSTRUIR

1,081.91 m2

PROYECTO

REHABILITACIÓN DE RED DE AGUA POTABLE CON REPOSICIÓN DE SUPERFICIE DE RODAMIENTO EN CALLE LA PAZ, ENTRE CALLES TACUBA E ITURBIDE

LOCALIDAD

SAN JUAN COSALÁ

CONTENIDO

DETALLES CONSTRUCTIVOS RED DE DRENAJE SANITARIO

PRESIDENTE MUNICIPAL

LIC. JOSÉ MIGUEL GÓMEZ LÓPEZ

COORDINADOR DE GESTIÓN INTERNA DE LA CIUDAD

ING. SERGIO CABRERA

DIRECTOR DE OBRAS PÚBLICAS

ING. JUAN MANUEL GARCÍA ESCOTO

TESORERO MUNICIPAL

L.C.P. FRANCISCO DELGADILLO LIMÓN

SÍNDICO MUNICIPAL

LIC. JUAN JOSÉ RAMÍREZ CAMPOS

OBRA

REHABILITACIÓN DE RED DE AGUA POTABLE CON REPOSICIÓN DE SUPERFICIE DE RODAMIENTO EN CALLE LA PAZ, ENTRE C. TACUBA Y C. ITURBIDE

SIN ESCALA

FECHA

AGOSTO DEL 2019

L-6

CALLE HIDALGO SUR, No. 187C, COL. CENTRO C.P. 45800
TELÉFONO: (01 387) 7632470 EXT.114

DIBUJO

ARQ. ERC

REVISÓ

ARQ. FSS

RUTA DE ARCHIVO

C. LA PAZ (AGUA).dwg

H. AYUNTAMIENTO
CONSTITUCIONAL DE JOCOCTEPEC, JAL.
2018 - 2021



Jocotepec

Gobierno Municipal

H. AYUNTAMIENTO
CONSTITUCIONAL DE JOCOTEPEC, JAL.
2018 - 2021

DIRECCIÓN DE OBRAS PÚBLICAS

LEVANTAMIENTO DE ÁREA DE ARROYO EN LA CALLE LA PAZ, EN LA LOCALIDAD DE SAN JUAN COSALÁ, EN EL MUNICIPIO DE JOCOTEPEC, JALISCO.

UBICACIÓN



ÁREA A CONSTRUIR

1,081.91 m²

PROYECTO

REHABILITACIÓN DE RED DE AGUA POTABLE CON REPOSICIÓN DE SUPERFICIE DE RODAMIENTO EN CALLE LA PAZ, ENTRE CALLES TACUBA E ITURBIDE

LOCALIDAD

SAN JUAN COSALÁ

CONTENIDO

PUNTOS GEOGRÁFICOS Y UTM

PRESIDENTE MUNICIPAL

LIC. JOSÉ MIGUEL GÓMEZ LÓPEZ

COORDINADOR DE GESTIÓN INTERNA DE LA CIUDAD

ING. SERGIO CABRERA

DIRECTOR DE OBRAS PÚBLICAS

ING. JUAN MANUEL GARCÍA ESCOTO

TESORERO MUNICIPAL

L.C.P. FRANCISCO DELGADILLO LIMÓN

SÍNDICO MUNICIPAL

LIC. JUAN JOSÉ RAMÍREZ CAMPOS

OBRA

REHABILITACIÓN DE RED DE AGUA POTABLE CON REPOSICIÓN DE SUPERFICIE DE RODAMIENTO EN CALLE LA PAZ, ENTRE C. TACUBA Y C. ITURBIDE

ESCALA 1:500

FECHA
AGOSTO DEL 2019

L-7

CALLE HIDALGO SUR, No. 187C, COL. CENTRO C.P. 45800
TELÉFONO: (01 387) 7632470 EXT.114

DIBUJO
ARQ. ERC


REVISÓ
ARQ. FSS

RUTA DE ARCHIVO
C. LA PAZ (AGUA).dwg

H. AYUNTAMIENTO
CONSTITUCIONAL DE JOCOTEPEC, JAL.
2018 - 2021

0+000.00		C. LA PAZ PUNTO No. 1	
X	Y	Dátum	Sistema de coordenadas
672,787.1195	2,244,217.1164	ITRF92	Universal Transversa de Mercator (Zona: 13)
LATITUD	LONGITUD	Dátum	Sistema de coordenadas
20.2880	-103.3453	ITRF92	Geográficas con notación decimal
20°17'16.79782" N	103°20'43.23666" W	ITRF92	Geográficas con notación sexagesimal

0+438.35		CALLE LA PAZ PUNTO No. 2	
X	Y	Dátum	Sistema de coordenadas
673,144.1693	2,243,963.4345	ITRF92	Universal Transversa de Mercator (Zona: 13)
LATITUD	LONGITUD	Dátum	Sistema de coordenadas
20.2857	-103.3420	ITRF92	Geográficas con notación decimal
20°17'08.43235" N	103°20'31.01912" W	ITRF92	Geográficas con notación sexagesimal

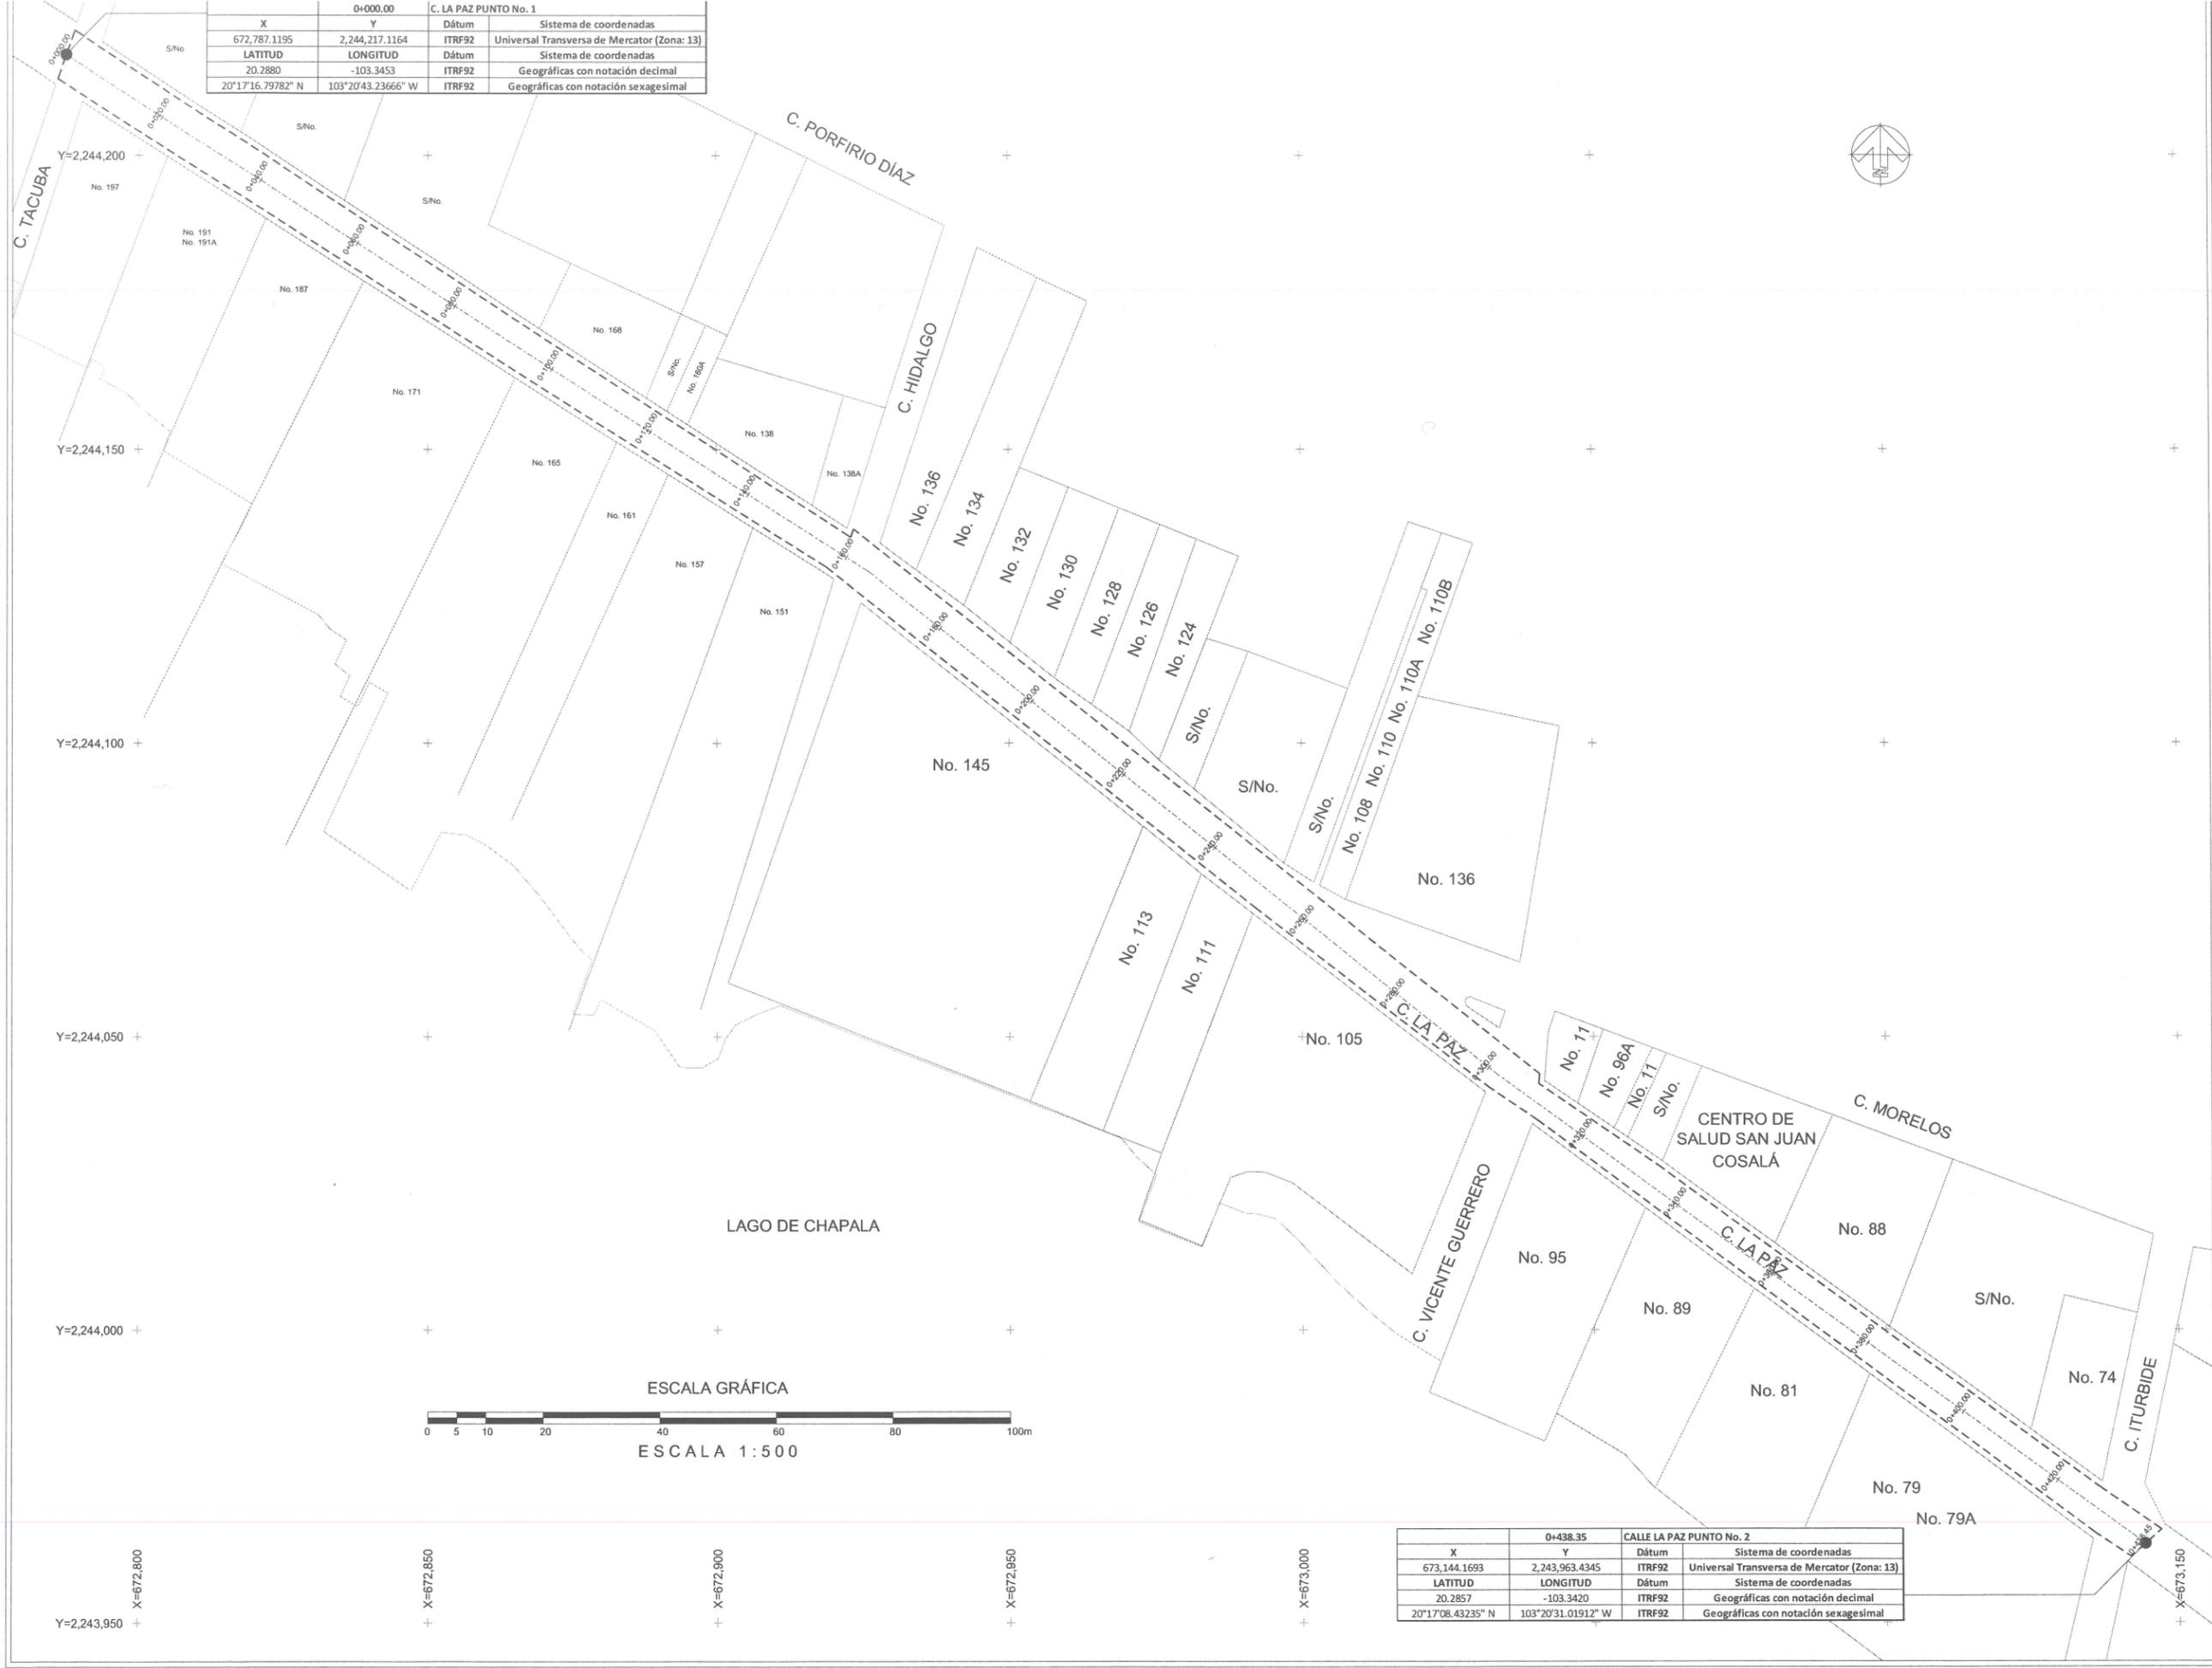



Jocotepec
 Gobierno Municipal
 H. AYUNTAMIENTO
 CONSTITUCIONAL DE JOCOCTEPEC, JAL.
 2018 - 2021
 DIRECCIÓN DE OBRAS PÚBLICAS

LEVANTAMIENTO DE ÁREA DE ARROYO EN LA CALLE LA PAZ, EN LA LOCALIDAD DE SAN JUAN COSALÁ, EN EL MUNICIPIO DE JOCOCTEPEC, JALISCO.

UBICACIÓN



ÁREA A CONSTRUIR

1,081.91 m²

PROYECTO
 REHABILITACIÓN DE RED DE AGUA POTABLE CON REPOSICIÓN DE SUPERFICIE DE RODAMIENTO EN CALLE LA PAZ, ENTRE CALLES TACUBA E ITURBIDE

LOCALIDAD
 SAN JUAN COSALÁ

CONTENIDO
 LOCALIZACIÓN EN GOOGLE

PRESIDENTE MUNICIPAL
 LIC. JOSÉ MIGUEL GÓMEZ LÓPEZ
 COORDINADOR DE GESTIÓN INTERNA DE LA CIUDAD
 ING. SERGIO CABRERA
 DIRECTOR DE OBRAS PÚBLICAS
 ING. JUAN MANUEL GARCÍA ESCOTO
 TESORERO MUNICIPAL
 L.C.P. FRANCISCO DELGADILLO LIMÓN
 SÍNDICO MUNICIPAL
 LIC. JUAN JOSÉ RAMÍREZ CAMPOS

OBRA
 REHABILITACIÓN DE RED DE AGUA POTABLE CON REPOSICIÓN DE SUPERFICIE DE RODAMIENTO EN CALLE LA PAZ, ENTRE C. TACUBA Y C. ITURBIDE

SIN ESCALA	L-8
FECHA AGOSTO DEL 2019	

CALLE HIDALGO SUR, No. 187C, COL. CENTRO C.P. 45800
 TELÉFONO: (01 387) 7632470 EXT.114

DIBUJO ARQ. ERC	REVISÓ ARQ. FSS
RUTA DE ARCHIVO C. LA PAZ (AGUA).dwg	

H. AYUNTAMIENTO
 CONSTITUCIONAL DE JOCOCTEPEC, JAL.
 2018 - 2021



Google Earth

©2018 Google
 ©2018 INEGI