

CROQUIS DE LOCALIZACIÓN GEOGRÁFICA



CROQUIS DE LOCALIZACIÓN REGIONAL

MACROLOCALIZACIÓN



MUNICIPIO DE JOCOTEPEC



Jocotepec
Gobierno Municipal

H. AYUNTAMIENTO
CONSTITUCIONAL DE JOCOTEPEC, JAL.
2018 - 2021
DIRECCIÓN DE OBRAS PÚBLICAS

LEVANTAMIENTO DE ÁREA DE ARROYO EN LA CALLE MORELOS DE LA
LOCALIDAD DE CHANTEPEC, EN EL MUNICIPIO DE JOCOTEPEC, JALISCO

UBICACIÓN



ÁREA A CONSTRUIR

19.24 m²

PROYECTO:
CONSTRUCCIÓN DE BANQUETAS 2DA ETAPA EN CALLE
MORELOS EN CHANTEPEC

LOCALIDAD:
CHANTEPEC

CONTENIDO:
MACROLOCALIZACIÓN

PRESIDENTE MUNICIPAL:
LIC. JOSÉ MIGUEL GÓMEZ LÓPEZ
COORDINADOR DE GESTIÓN INTERNA DE LA CIUDAD:
ING. SERGIO CABRERA
DIRECTOR DE OBRAS PÚBLICAS:
ARQ. JOSÉ ANTONIO CASILLAS MEDINA
TESORERO MUNICIPAL:
L.C.P. FRANCISCO DELGADILLO LIMÓN
SINDICO MUNICIPAL:
LIC. JUAN JOSÉ RAMÍREZ CAMPOS

OBRA:
CONSTRUCCIÓN DE BANQUETAS 2DA ETAPA EN
CALLE MORELOS EN CHANTEPEC

SIN ESCALA

FECHA:
DICIEMBRE DEL 2019

L-1

CALLE HIDALGO SUR, No. 187C, COL. CENTRO C.P. 43866
TELÉFONO: (01 361) 7632470 EXT. 114

DISEÑO: ARQ. ERC REVISÓ: ARQ. FSS AUTORIZÓ: ING. JMGE
RUTA DE APROBACIÓN: BANQUETA CALLE MORELOS 2DA ETAPA-Ing


H. AYUNTAMIENTO
CONSTITUCIONAL DE JOCOTEPEC, JAL.
2018 - 2021

2,246,000mN

2,245,000mN

2,244,000mN


2,243,000mN

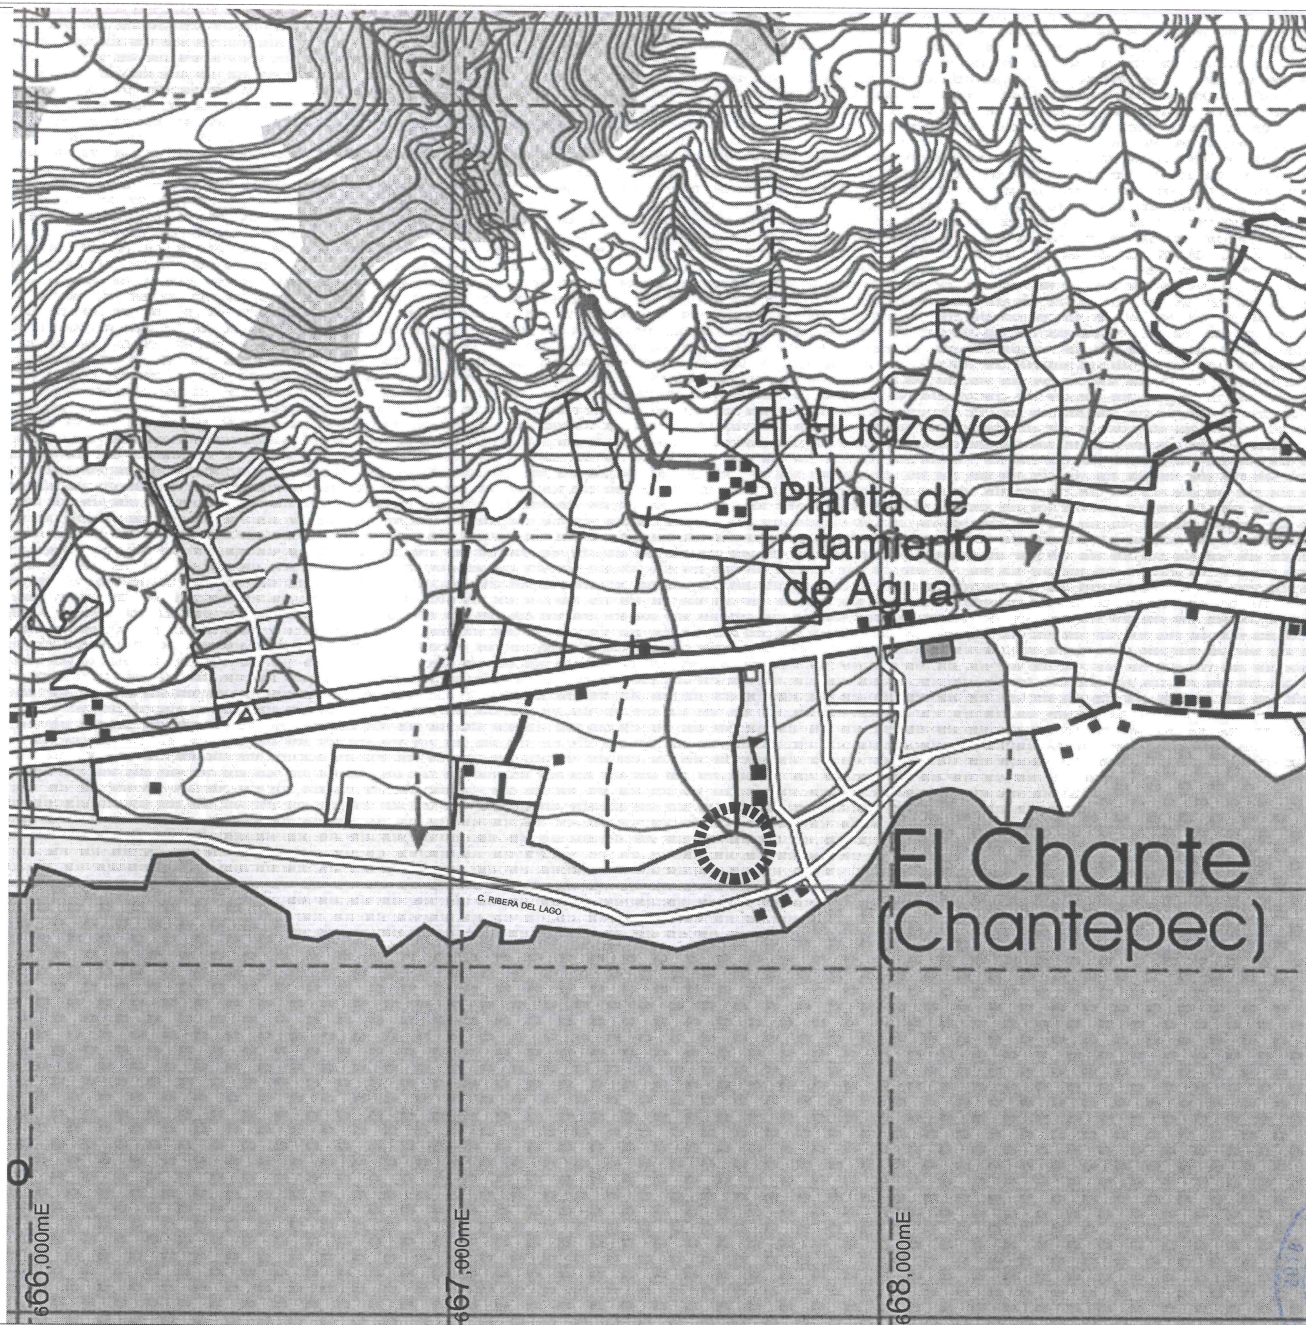

Jocotepec
 Gobierno Municipal
 H. AYUNTAMIENTO
 CONSTITUCIONAL DE JOCOOTPEC, JAL.
 2018 - 2021
 DIRECCIÓN DE OBRAS PÚBLICAS

LEVANTAMIENTO DE ÁREA DE ARROYO EN LA CALLE MORELOS DE LA
 LOCALIDAD DE CHANTEPEC, EN EL MUNICIPIO DE JOCOOTPEC, JALISCO

UBICACIÓN

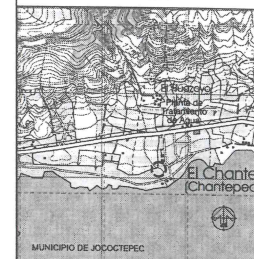

ÁREA A CONSTRUIR

19.24 m²

PROYECTO

CONSTRUCCIÓN DE BANQUETAS 2DA ETAPA EN CALLE
 MORELOS EN CHANTEPEC

LOCALIDAD

CHANTEPEC

CONTENIDO

MICROLOCALIZACIÓN

PRESIDENTE MUNICIPAL

LIC. JOSÉ MIGUEL GÓMEZ LÓPEZ

COORDINADOR DE GESTIÓN INTERNA DE LA CIUDAD

ING. SERGIO CABRERA

DIRECTOR DE OBRAS PÚBLICAS

ARO. JOSÉ ANTONIO CASILLAS MEDINA

TESORERO MUNICIPAL

L.C.P. FRANCISCO DELGADILLO LIMÓN

SÍNDICO MUNICIPAL

LIC. JUAN JOSÉ RAMÍREZ CAMPOS

OBRA

CONSTRUCCIÓN DE BANQUETAS 2DA ETAPA EN
 CALLE MORELOS EN CHANTEPEC

SIN ESCALA

FECHA

DICIEMBRE DEL 2019

L-2

CALLE HIDALGO SUR, No. 187C, COL. CENTRO C.P. 45888
 TEL. (01) 361 763470 EXT. 114

DEBILLO ARO. ERC REVERO ARO. FSS AUTORIZADO ING. JMGE

RUTA DE ARROYO BANQUETA CALLE MORELOS 2DA ETAPA.dwg

H. AYUNTAMIENTO
 CONSTITUCIONAL DE JOCOOTPEC, JAL.
 2018 - 2021




CUADRO DE CONSTRUCCION						
LADO		RUMBO	DISTANCIA	V	COORDENADAS	
EST	PV				Y	X
				1	2,244,294.2310	667,613.3295
1	2	S 08°19'17.64" E	1.000	2	2,244,293.2415	667,613.4742
2	3	S 81°40'42.36" W	19.240	3	2,244,290.4570	667,594.4368
3	4	N 08°19'17.64" W	1.000	4	2,244,291.4464	667,594.2921
4	1	N 81°40'42.36" E	19.240	1	2,244,294.2310	667,613.3295

SUPERFICIE = 19.240 m2

Y=2,244,305



CALLE MORELOS

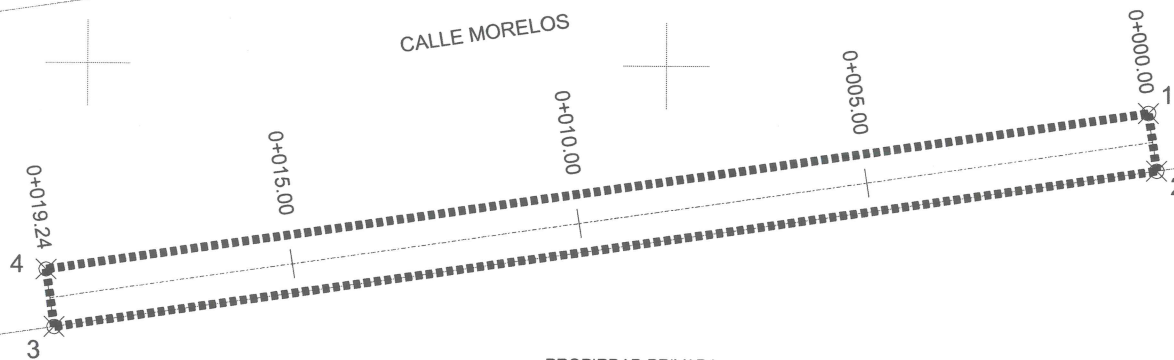

X=667,595

X=667,605

X=667,615

Y=2,244,295

Y=2,244,285




DIRECCION DE OBRAS PUBLICAS



Jocotepec
Gobierno Municipal
H. AYUNTAMIENTO
CONSTITUCIONAL DE JOCOTEPEC, JAL.
2018 - 2021
DIRECCIÓN DE OBRAS PÚBLICAS

LEVANTAMIENTO DE ÁREA DE ARROYO EN LA CALLE MORELOS DE LA LOCALIDAD DE CHANTEPEC, EN EL MUNICIPIO DE JOCOTEPEC, JALISCO.

UBICACIÓN

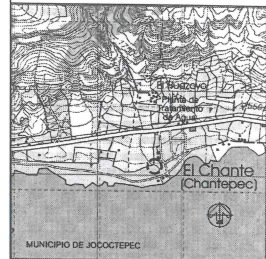

ÁREA A CONSTRUIR

19.24 m2

PROYECTO
CONSTRUCCIÓN DE BANQUETAS 2DA ETAPA EN CALLE MORELOS EN CHANTEPEC

LOCALIDAD

CHANTEPEC

CONTENIDO

LEVANTAMIENTO TOPOGRÁFICO

PRESIDENTE MUNICIPAL
LIC. JOSÉ MIGUEL GÓMEZ LÓPEZ
COORDINADOR DE GESTIÓN INTERNA DE LA CIUDAD
ING. SERGIO CABRERA

DIRECTOR DE OBRAS PÚBLICAS
ARO. JOSÉ ANTONIO CASILLAS MEDINA

TESORERO MUNICIPAL
L.C.P. FRANCISCO DELGADILLO LIMÓN

SÍNDICO MUNICIPAL
LIC. JUAN JOSÉ RAMÍREZ CAMPOS

OBRA
CONSTRUCCIÓN DE BANQUETAS 2DA ETAPA EN CALLE MORELOS EN CHANTEPEC

ESCALA 1:40

FECHA
DICIEMBRE DEL 2019

L-3

CALLE HIDALGO SUR, No. 187C, COL. CENTRO C.P. 43888
TELÉFONO: (01 367) 7632470 EXT. 114


DIBUJO ARO. ERC REVISÓ ARO. FSS AUTORIZÓ ING. JMGE

RUTA DE APROBADO BANQUETA CALLE MORELOS 2DA ETAPA.ing


H. AYUNTAMIENTO
CONSTITUCIONAL DE JOCOTEPEC, JAL.
2018 - 2021

TABLA DE SUPERFICIES

CONCEPTO	SUPERFICIE	PORCENTAJE
LONGITUD DE MACHUELO RECTANGULAR	19.24 m	-
ÁREA DE BANQUETA DE 1.00m	19.24 m ²	100.00 %
ÁREA TOTAL	19.24 m ²	100.00 %

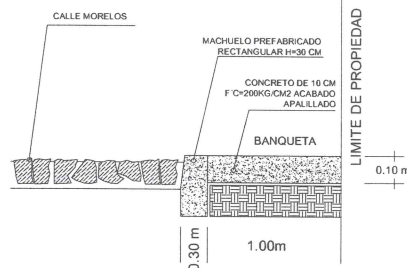

DETALLE CONSTRUCTIVO BANQUETA

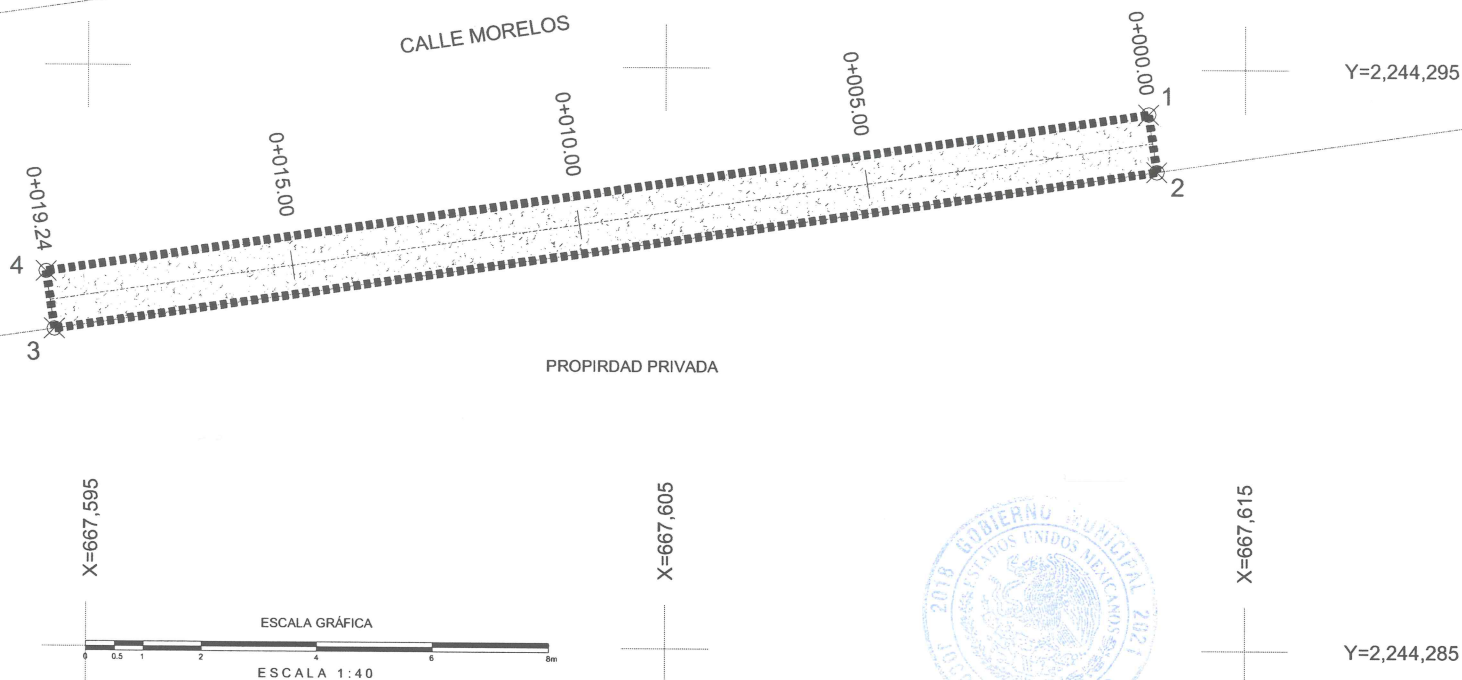


Jocotepec
Gobierno Municipal

H. AYUNTAMIENTO
CONSTITUCIONAL DE JOCOTEPEC, JAL.
2018 - 2021
DIRECCIÓN DE OBRAS PÚBLICAS

LEVANTAMIENTO DE ÁREA DE ARROYO EN LA CALLE MORELOS DE LA
LOCALIDAD DE CHANTEPEC, EN EL MUNICIPIO DE JOCOTEPEC, JALISCO.

UBICACIÓN

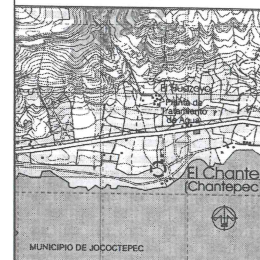

ÁREA A CONSTRUIR

19.24 m²

PROYECTO
CONSTRUCCIÓN DE BANQUETAS 2DA ETAPA EN CALLE
MORELOS EN CHANTEPEC

LOCALIDAD
CHANTEPEC

CONTENIDO
PROYECTO ARQUITECTÓNICO

PRESIDENTE MUNICIPAL
LIC. JOSÉ MIGUEL GÓMEZ LÓPEZ
COORDINADOR DE GESTIÓN INTERNA DE LA CIUDAD
ING. SERGIO CABRERA

DIRECTOR DE OBRAS PÚBLICAS
ARO. JOSÉ ANTONIO CASILLAS MEDINA
TESORERO MUNICIPAL
L.C.P. FRANCISCO DELGADILLO LIMÓN

SÍNDICO MUNICIPAL
LIC. JUAN JOSÉ RAMÍREZ CAMPOS

OBRA
CONSTRUCCIÓN DE BANQUETAS 2DA ETAPA EN
CALLE MORELOS EN CHANTEPEC

ESCALA 1:40

FECHA
DICIEMBRE DEL 2019

L-4


CALLE HIDALGO SUR, No. 187C, COL. CENTRO C.P. 43866
TELÉFONO: (01 361) 343470 EXT.114

DEBIDO ARO. ERC REVISÓ ARO. FSS AUTORIZÓ ING. JMGE

RUTA DE ARROYO
BANQUETA CALLE MORELOS 2DA ETAPA-ING

H. AYUNTAMIENTO
CONSTITUCIONAL DE JOCOTEPEC, JAL.
2018 - 2021

DIRECCIÓN DE
OBRAS PÚBLICAS

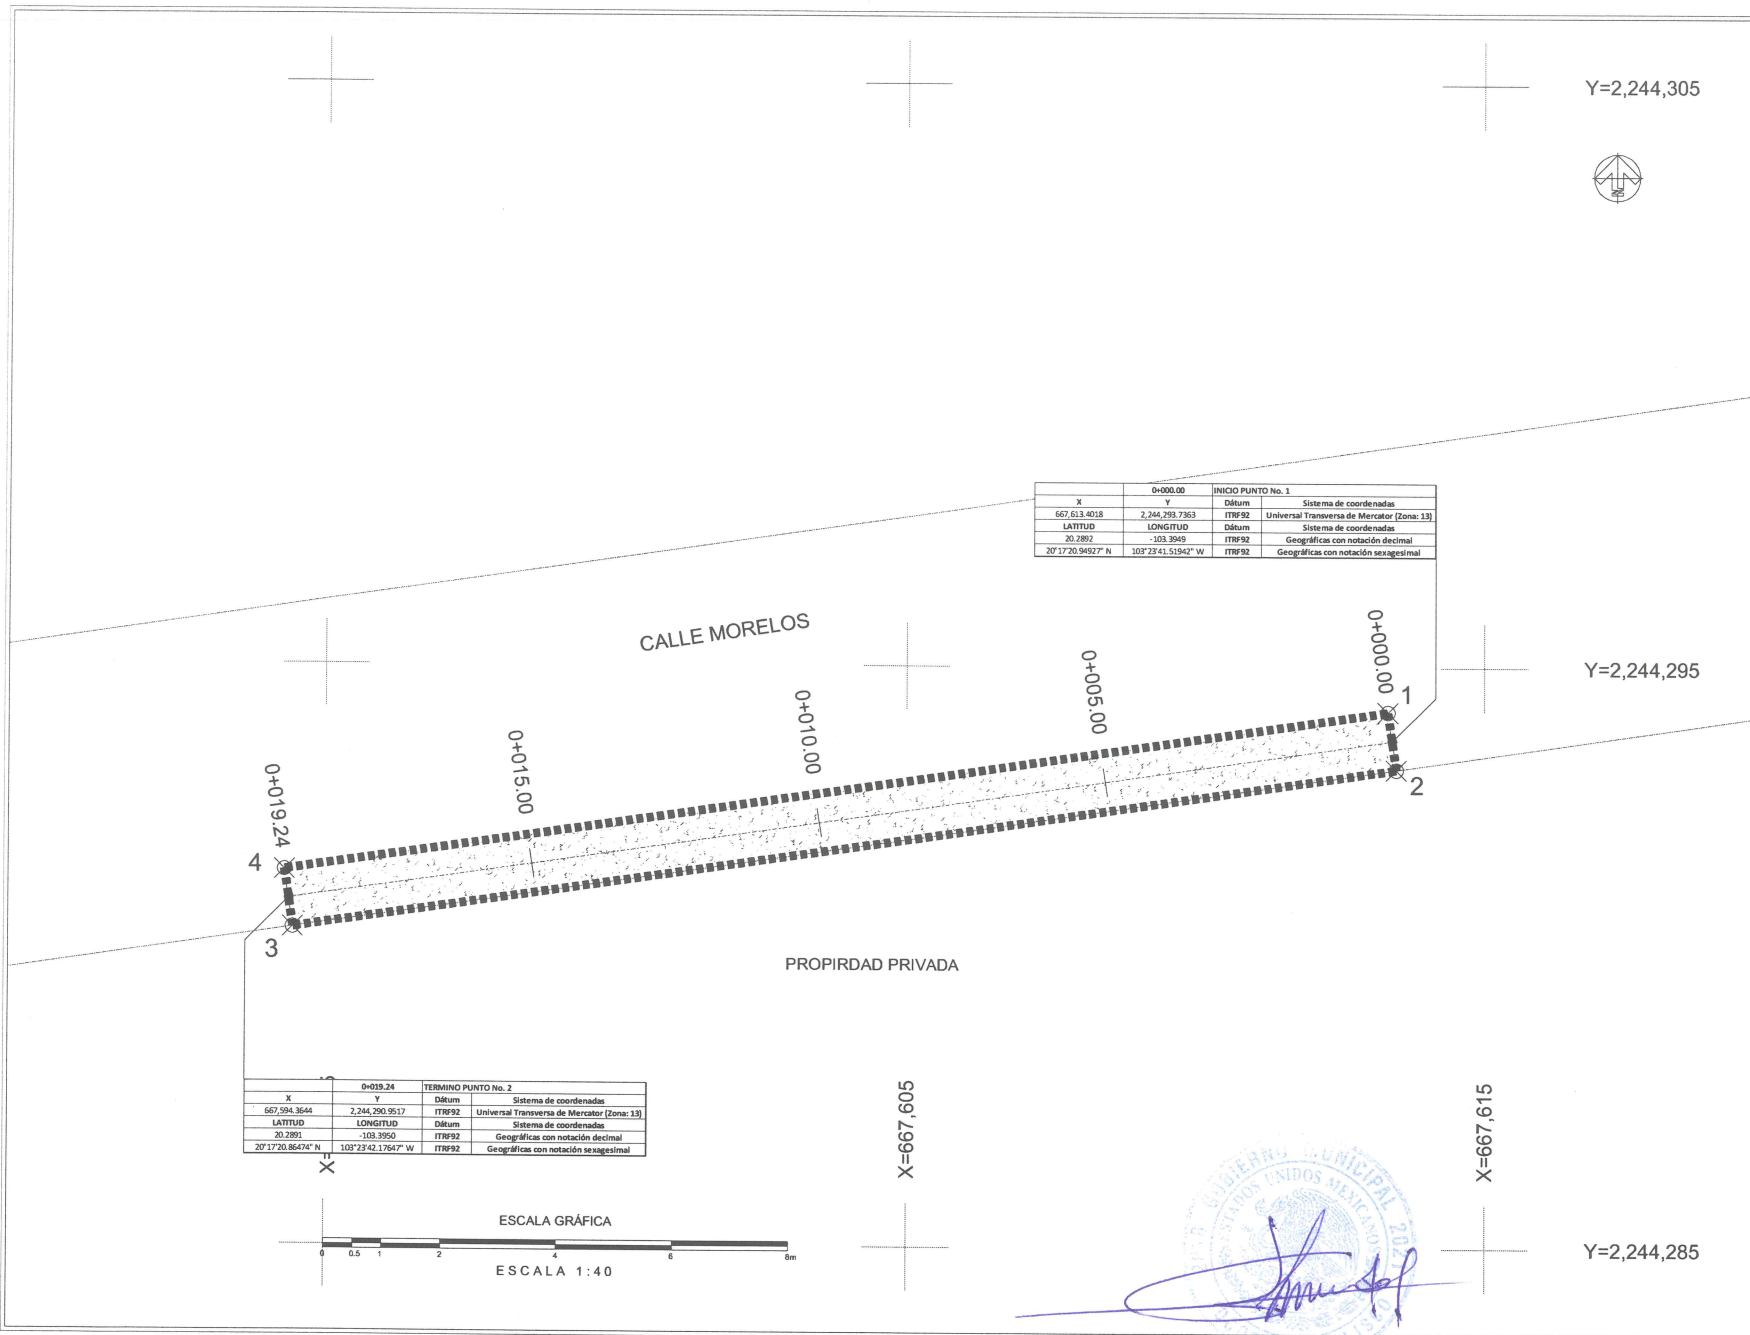

Y=2,244,305



CALLE MORELOS

PROPIEDAD PRIVADA

X=667,605

Y=2,244,295

Y=2,244,285


X=667,615



Jocotepec
Gobierno Municipal
H. AYUNTAMIENTO
CONSTITUCIONAL DE JOCOTEPEC, JAL.
2018 - 2021
DIRECCIÓN DE OBRAS PÚBLICAS

LEVANTAMIENTO DE ÁREA DE ARROYO EN LA CALLE MORELOS DE LA LOCALIDAD DE CHANTEPEC, EN EL MUNICIPIO DE JOCOTEPEC, JALISCO.

UBICACIÓN

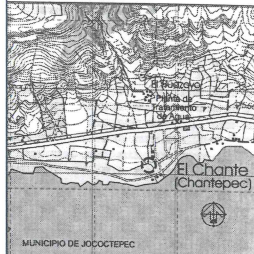

MUNICIPIO DE JOCOTEPEC

ÁREA A CONSTRUIR

19.24 m²

PROYECTO

CONSTRUCCIÓN DE BANQUETAS 2DA ETAPA EN CALLE MORELOS EN CHANTEPEC

LOCALIDAD

CHANTEPEC

CONTENIDO

PUNTOS GEOGRÁFICOS Y UTM

PRESIDENTE MUNICIPAL

LIC. JOSÉ MIGUEL GÓMEZ LÓPEZ

COORDINADOR DE GESTIÓN INTERNA DE LA CIUDAD

ING. SERGIO CABRERA

DIRECTOR DE OBRAS PÚBLICAS

ARO. JOSÉ ANTONIO CASILLAS MEDINA

TESORERO MUNICIPAL

L.C.P. FRANCISCO DELGADILLO LIMÓN

SÍNDICO MUNICIPAL

LIC. JUAN JOSÉ RAMÍREZ CAMPOS

OBRA

CONSTRUCCIÓN DE BANQUETAS 2DA ETAPA EN CALLE MORELOS EN CHANTEPEC

ESCALA 1:50	L-9
FECHA	
DICIEMBRE DEL 2019	

CALLE HIDALGO SUR, N. 187C, COL. CENTRO C.P. 43880
TELÉFONO: (0131) 763247 EXT. 114

DIBUJO	ARO. ERC	REVISÓ	ARO. FSS	AUTORIZÓ	ING. JMGE
--------	----------	--------	----------	----------	-----------

RUTA DE ARROYO

BANQUETA CALLE MORELOS 2DA ETAPA


H. AYUNTAMIENTO
CONSTITUCIONAL DE JOCOTEPEC, JAL.
2018 - 2021



Jocotepec
Gobierno Municipal
H. AYUNTAMIENTO
CONSTITUCIONAL DE JOCOTEPPEC, JAL.
2018 - 2021
DIRECCIÓN DE OBRAS PÚBLICAS

LEVANTAMIENTO DE ÁREA DE ARROYO EN LA CALLE MORELOS DE LA
LOCALIDAD DE CHANTEPEC, EN EL MUNICIPIO DE JOCOTEPPEC, JALISCO.

UBICACIÓN

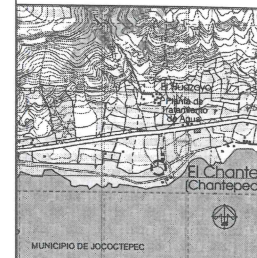

ÁREA A CONSTRUIR

19.24 m²

PROYECTO
CONSTRUCCIÓN DE BANQUETAS 2DA ETAPA EN CALLE
MORELOS EN CHANTEPEC

LOCALIDAD
CHANTEPEC

CONTENIDO
LOCALIZACIÓN EN GOOGLE

PRESIDENTE MUNICIPAL
LIC. JOSÉ MIGUEL GÓMEZ LÓPEZ
COORDINADOR DE GESTIÓN INTERNA DE LA CIUDAD
ING. SERGIO CABRERA
DIRECTOR DE OBRAS PÚBLICAS
ARQ. JOSÉ ANTONIO CASILLAS MEDINA
TESORERO MUNICIPAL
L.C.P. FRANCISCO DELGADILLO LIMÓN
SÍNDICO MUNICIPAL
LIC. JUAN JOSÉ RAMÍREZ CAMPOS

OBRA
CONSTRUCCIÓN DE BANQUETAS 2DA ETAPA EN
CALLE MORELOS EN CHANTEPEC

ESCALA 1:50

FECHA
DICIEMBRE DEL 2019

L-10

CALLE HIDALGO SUR, NÚM. 187C, COL. CENTRO C.P. 45800
TELÉFONO: (81 361) 763474 EXT. 114

DISEÑO ARQ. ERC REVISÓ ARQ. FSS AUTORIZÓ ING. JMGE

RUTA DE ARCHIVO BANQUETA CALLE MORELOS 2DA ETAPA.ing

H. AYUNTAMIENTO
CONSTITUCIONAL DE JOCOTEPPEC, JAL.
2018 - 2021



Google Earth

© 2018 Google
© 2018 INEGI

200 m



[Handwritten signature]
DIRECCIÓN DE OBRAS PÚBLICAS