

## CROQUIS DE LOCALIZACIÓN GEOGRÁFICA



## CROQUIS DE LOCALIZACIÓN REGIONAL

## MACROLOCALIZACIÓN



MUNICIPIO DE JOCOTEPEC



**Jocotepec**  
Gobierno Municipal

H. AYUNTAMIENTO  
CONSTITUCIONAL DE JOCOTEPEC, JAL.  
2018 - 2021  
DIRECCIÓN DE OBRAS PÚBLICAS

LEVANTAMIENTO DE LA DELEGACIÓN DE SAN JUAN COSALÁ, EN EL MUNICIPIO DE JOCOTEPEC, JALISCO.

### UBICACIÓN



### ÁREA A CONSTRUIR

1 LOTE

PROYECTO  
REMODELACIÓN EN LA DELEGACIÓN DE SAN JUAN COSALÁ

LOCALIDAD  
SAN JUAN COSALÁ

CONTENIDO  
MACROLOCALIZACIÓN

PRESIDENTE MUNICIPAL  
LIC. JOSÉ MIGUEL GÓMEZ LÓPEZ

COORDINADOR DE GESTIÓN INTERNA DE LA CIUDAD  
ING. SERGIO CABRERA

DIRECTOR DE OBRAS PÚBLICAS  
ARQ. JOSÉ ANTONIO CASILLAS MEDINA

TESORERO MUNICIPAL  
L.C.P. FRANCISCO DELGADILLO LIMÓN

SÍNDICO MUNICIPAL  
LIC. JUAN JOSÉ RAMÍREZ CAMPOS

OBRA  
REMODELACIÓN EN LA DELEGACIÓN DE SAN JUAN COSALÁ

SIN ESCALA

FECHA  
FEBRERO DEL 2019


L-1

CALLE HIDALGO SUR, No. 187C, COL. CENTRO C.P. 45800  
TELÉFONO: (01 387) 7632470 EXT.114

DIBUJO ARQ. ERC REVISÓ ARQ. FSS AUTORIZÓ ING. JMGE

RUTA DE ARCHIVO  
DELEGACIÓN EN SAN JUAN COSALÁ

H. AYUNTAMIENTO  
CONSTITUCIONAL DE JOCOTEPEC, JAL.  
2018 - 2021

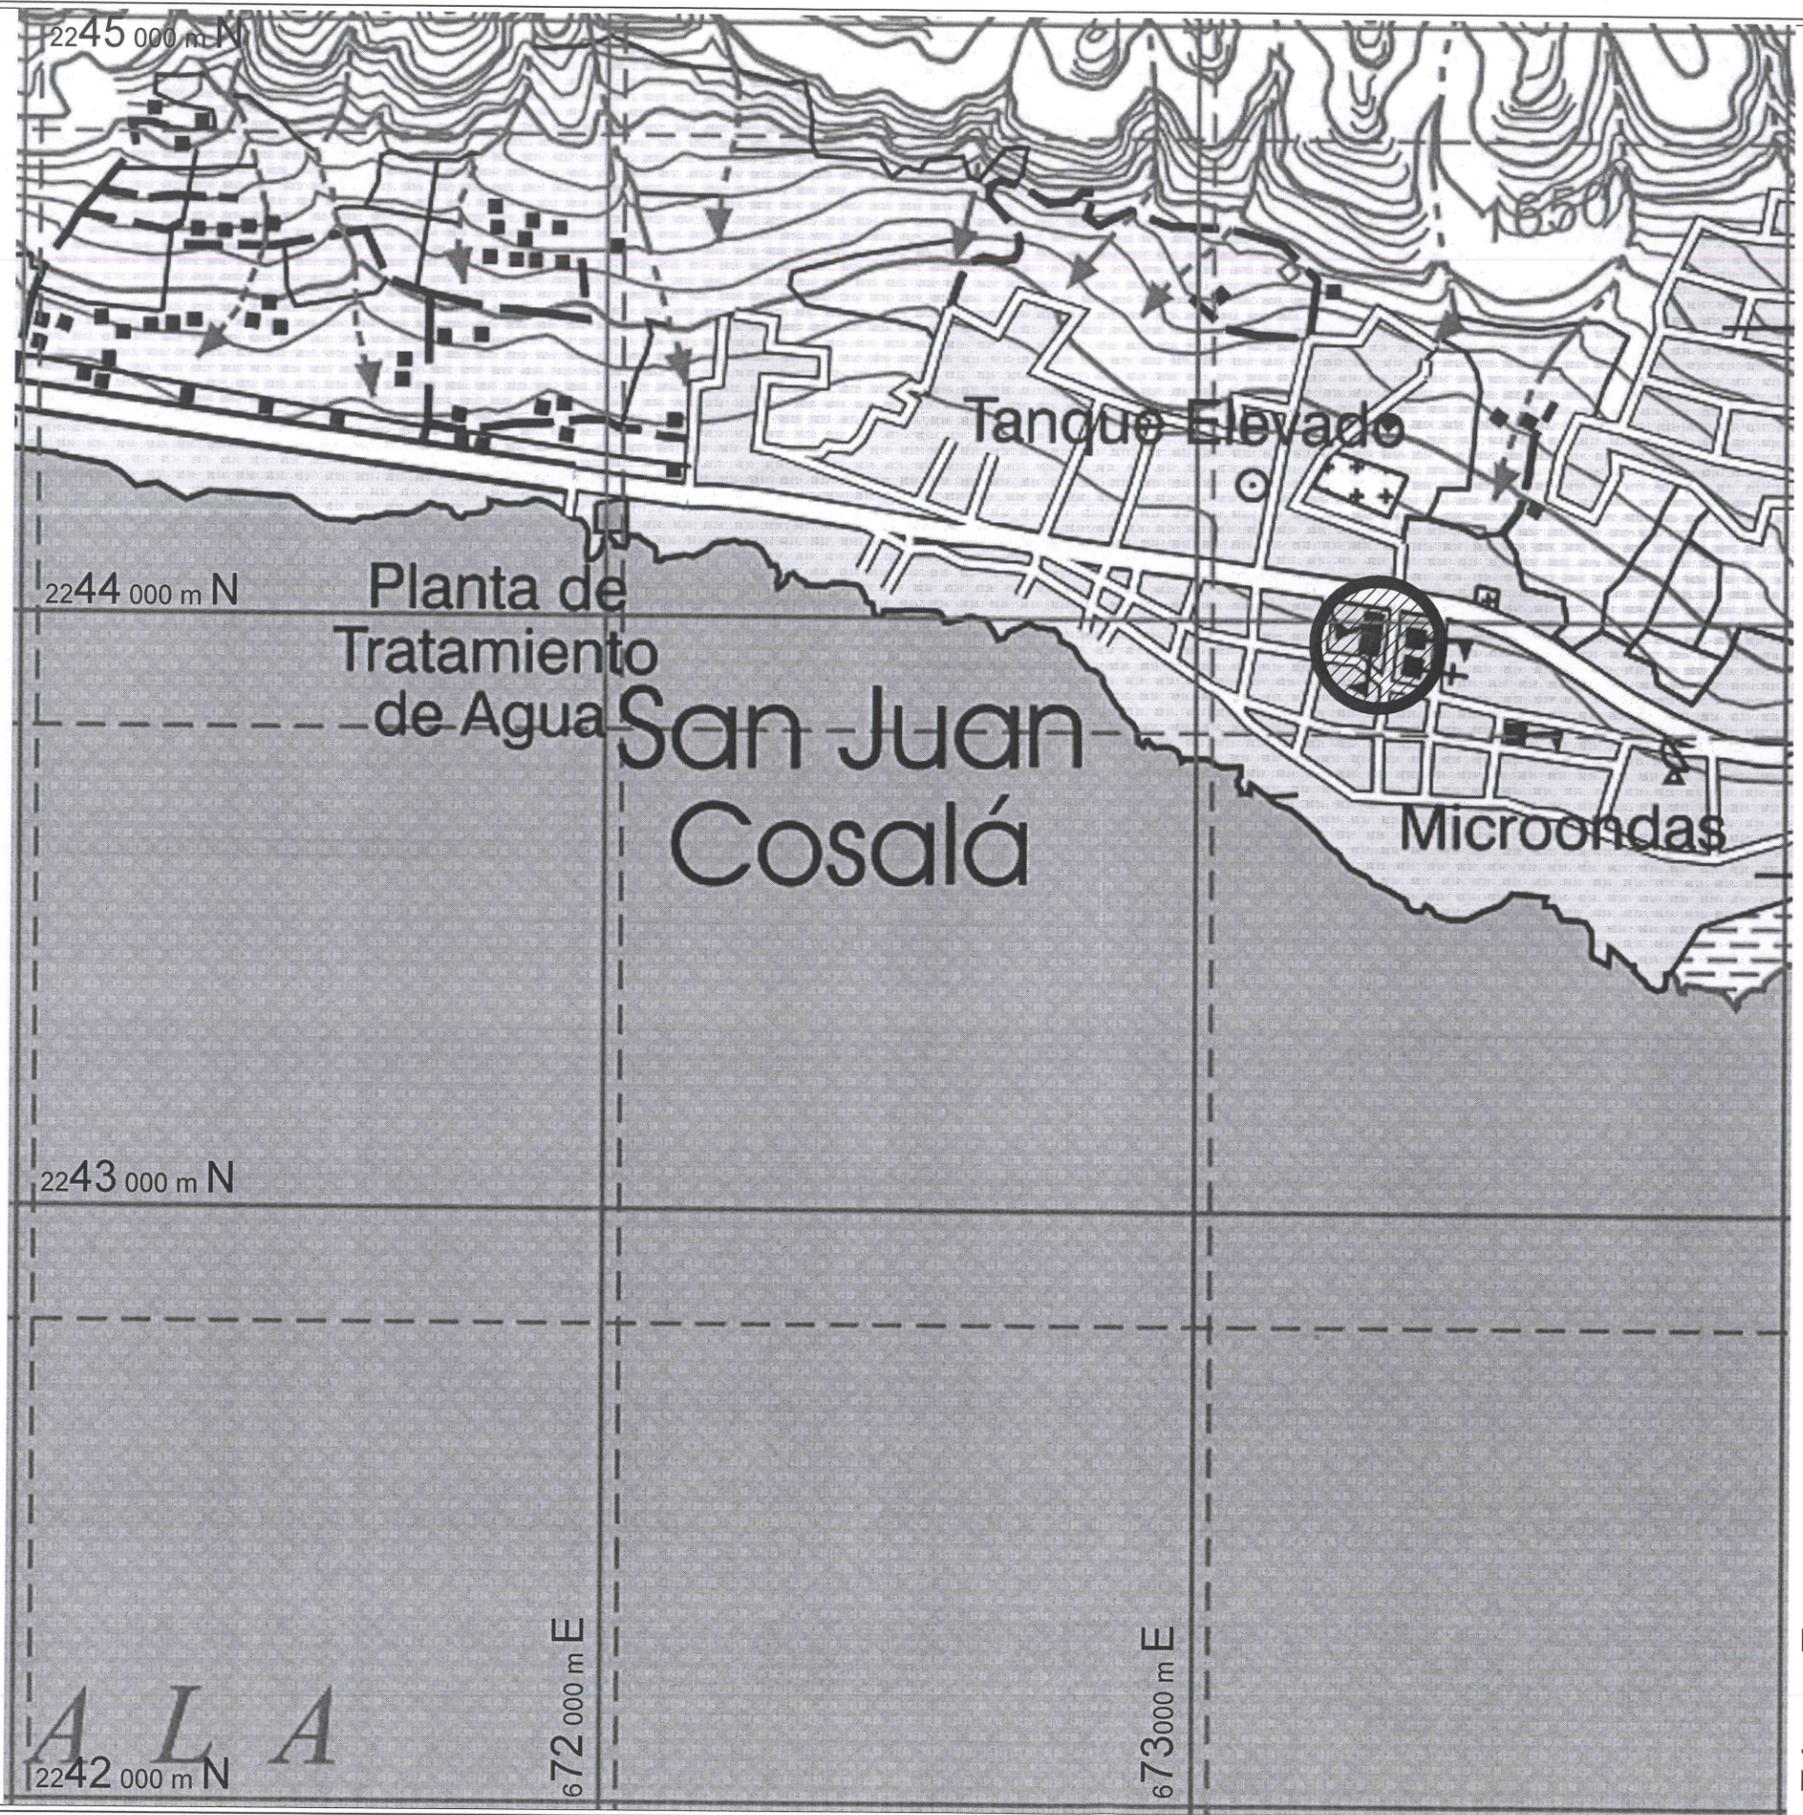


CARTA TOPOGRÁFICA  
JOCOTEPEC F13D75  
JALISCO  
CUADRÍCULA UTM A CADA 1,000m



**Jocotepec**  
Gobierno Municipal  
H. AYUNTAMIENTO  
CONSTITUCIONAL DE JOCOTEPEC, JAL.  
2018 - 2021  
DIRECCIÓN DE OBRAS PÚBLICAS

LEVANTAMIENTO DE LA DELEGACIÓN DE SAN JUAN COSALÁ EN EL MUNICIPIO DE JOCOTEPEC, JALISCO.

UBICACIÓN

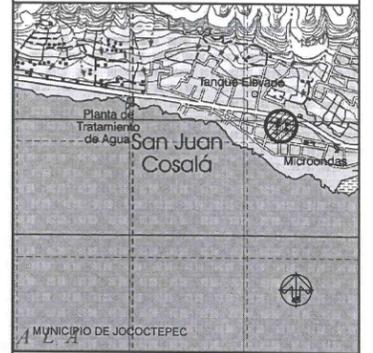

ÁREA A CONSTRUIR

1 LOTE

PROYECTO  
REMEDIACIÓN EN LA DELEGACIÓN DE SAN JUAN COSALÁ

LOCALIDAD  
SAN JUAN COSALÁ

CONTENIDO  
MICROLOCALIZACIÓN

PRESIDENTE MUNICIPAL  
LIC. JOSÉ MIGUEL GÓMEZ LÓPEZ  
COORDINADOR DE GESTIÓN INTERNA DE LA CIUDAD  
ING. SERGIO CABRERA  
DIRECTOR DE OBRAS PÚBLICAS  
ARQ. JOSÉ ANTONIO CASILLAS MEDINA  
TESORERO MUNICIPAL  
L.C.P. FRANCISCO DELGADILLO LIMÓN  
SÍNDICO MUNICIPAL  
LIC. JUAN JOSÉ RAMÍREZ CAMPOS

OBRA  
REMEDIACIÓN EN LA DELEGACIÓN DE SAN JUAN COSALÁ

SIN ESCALA

FECHA  
FEBRERO DEL 2019

L-2

CALLE HIDALGO SUR, No. 187C, COL. CENTRO C.P. 45800  
TELÉFONO: (01 387) 7532470 EXT.114

DIBUJO ARQ. ERC REVISÓ ARQ. FSS AUTORIZÓ ING. JMGE

RUTA DE ARCHIVO  
DELEGACIÓN EN SAN JUAN COSALÁ

H. AYUNTAMIENTO  
CONSTITUCIONAL DE JOCOTEPEC, JAL.  
2018 - 2021

671 000 m E

672 000 m E

673 000 m E

674 000 m E

ALA  
2242 000 m N




**Jocotepec**  
Gobierno Municipal

H. AYUNTAMIENTO  
CONSTITUCIONAL DE JOCOCTEPEC, JAL.  
2018 - 2021  
DIRECCIÓN DE OBRAS PÚBLICAS

LEVANTAMIENTO DE LA DELEGACIÓN DE SAN JUAN COSALÁ, EN EL MUNICIPIO DE JOCOCTEPEC, JALISCO.

UBICACIÓN

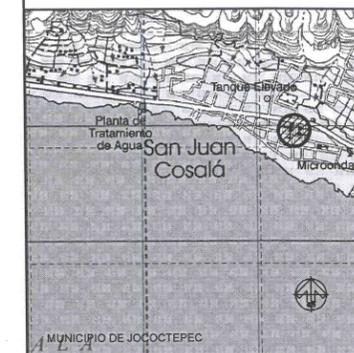

ÁREA A CONSTRUIR

1 LOTE

PROYECTO  
REMODELACIÓN EN LA DELEGACIÓN DE SAN JUAN COSALÁ

LOCALIDAD  
SAN JUAN COSALÁ

CONTENIDO  
PROYECTO DE RAMPA PARA DISCAPACITADOS

PRESIDENTE MUNICIPAL  
LIC. JOSÉ MIGUEL GÓMEZ LÓPEZ

COORDINADOR DE GESTIÓN INTERNA DE LA CIUDAD  
ING. SERGIO CABRERA

DIRECTOR DE OBRAS PÚBLICAS  
ARQ. JOSÉ ANTONIO CASILLAS MEDINA

TESORERO MUNICIPAL  
L.C.P. FRANCISCO DELGADILLO LIMÓN

SÍNDICO MUNICIPAL  
LIC. JUAN JOSÉ RAMÍREZ CAMPOS

OBRA  
REMODELACIÓN EN LA DELEGACIÓN DE SAN JUAN COSALÁ

ESCALA 1:20

FECHA  
FEBRERO DEL 2019


L-7

CALLE HIDALGO SUR, No. 187C, COL. CENTRO C.P. 45800  
TELÉFONO: (01 387) 7632470 EXT.114

DIBUJO ARQ. ERC REVISÓ ARQ. FSS AUTORIZÓ ING. JMGE

RUTA DE ARCHIVO  
DELEGACIÓN EN SAN JUAN COSALÁ

H. AYUNTAMIENTO  
CONSTITUCIONAL DE JOCOCTEPEC, JAL.  
2018 - 2021

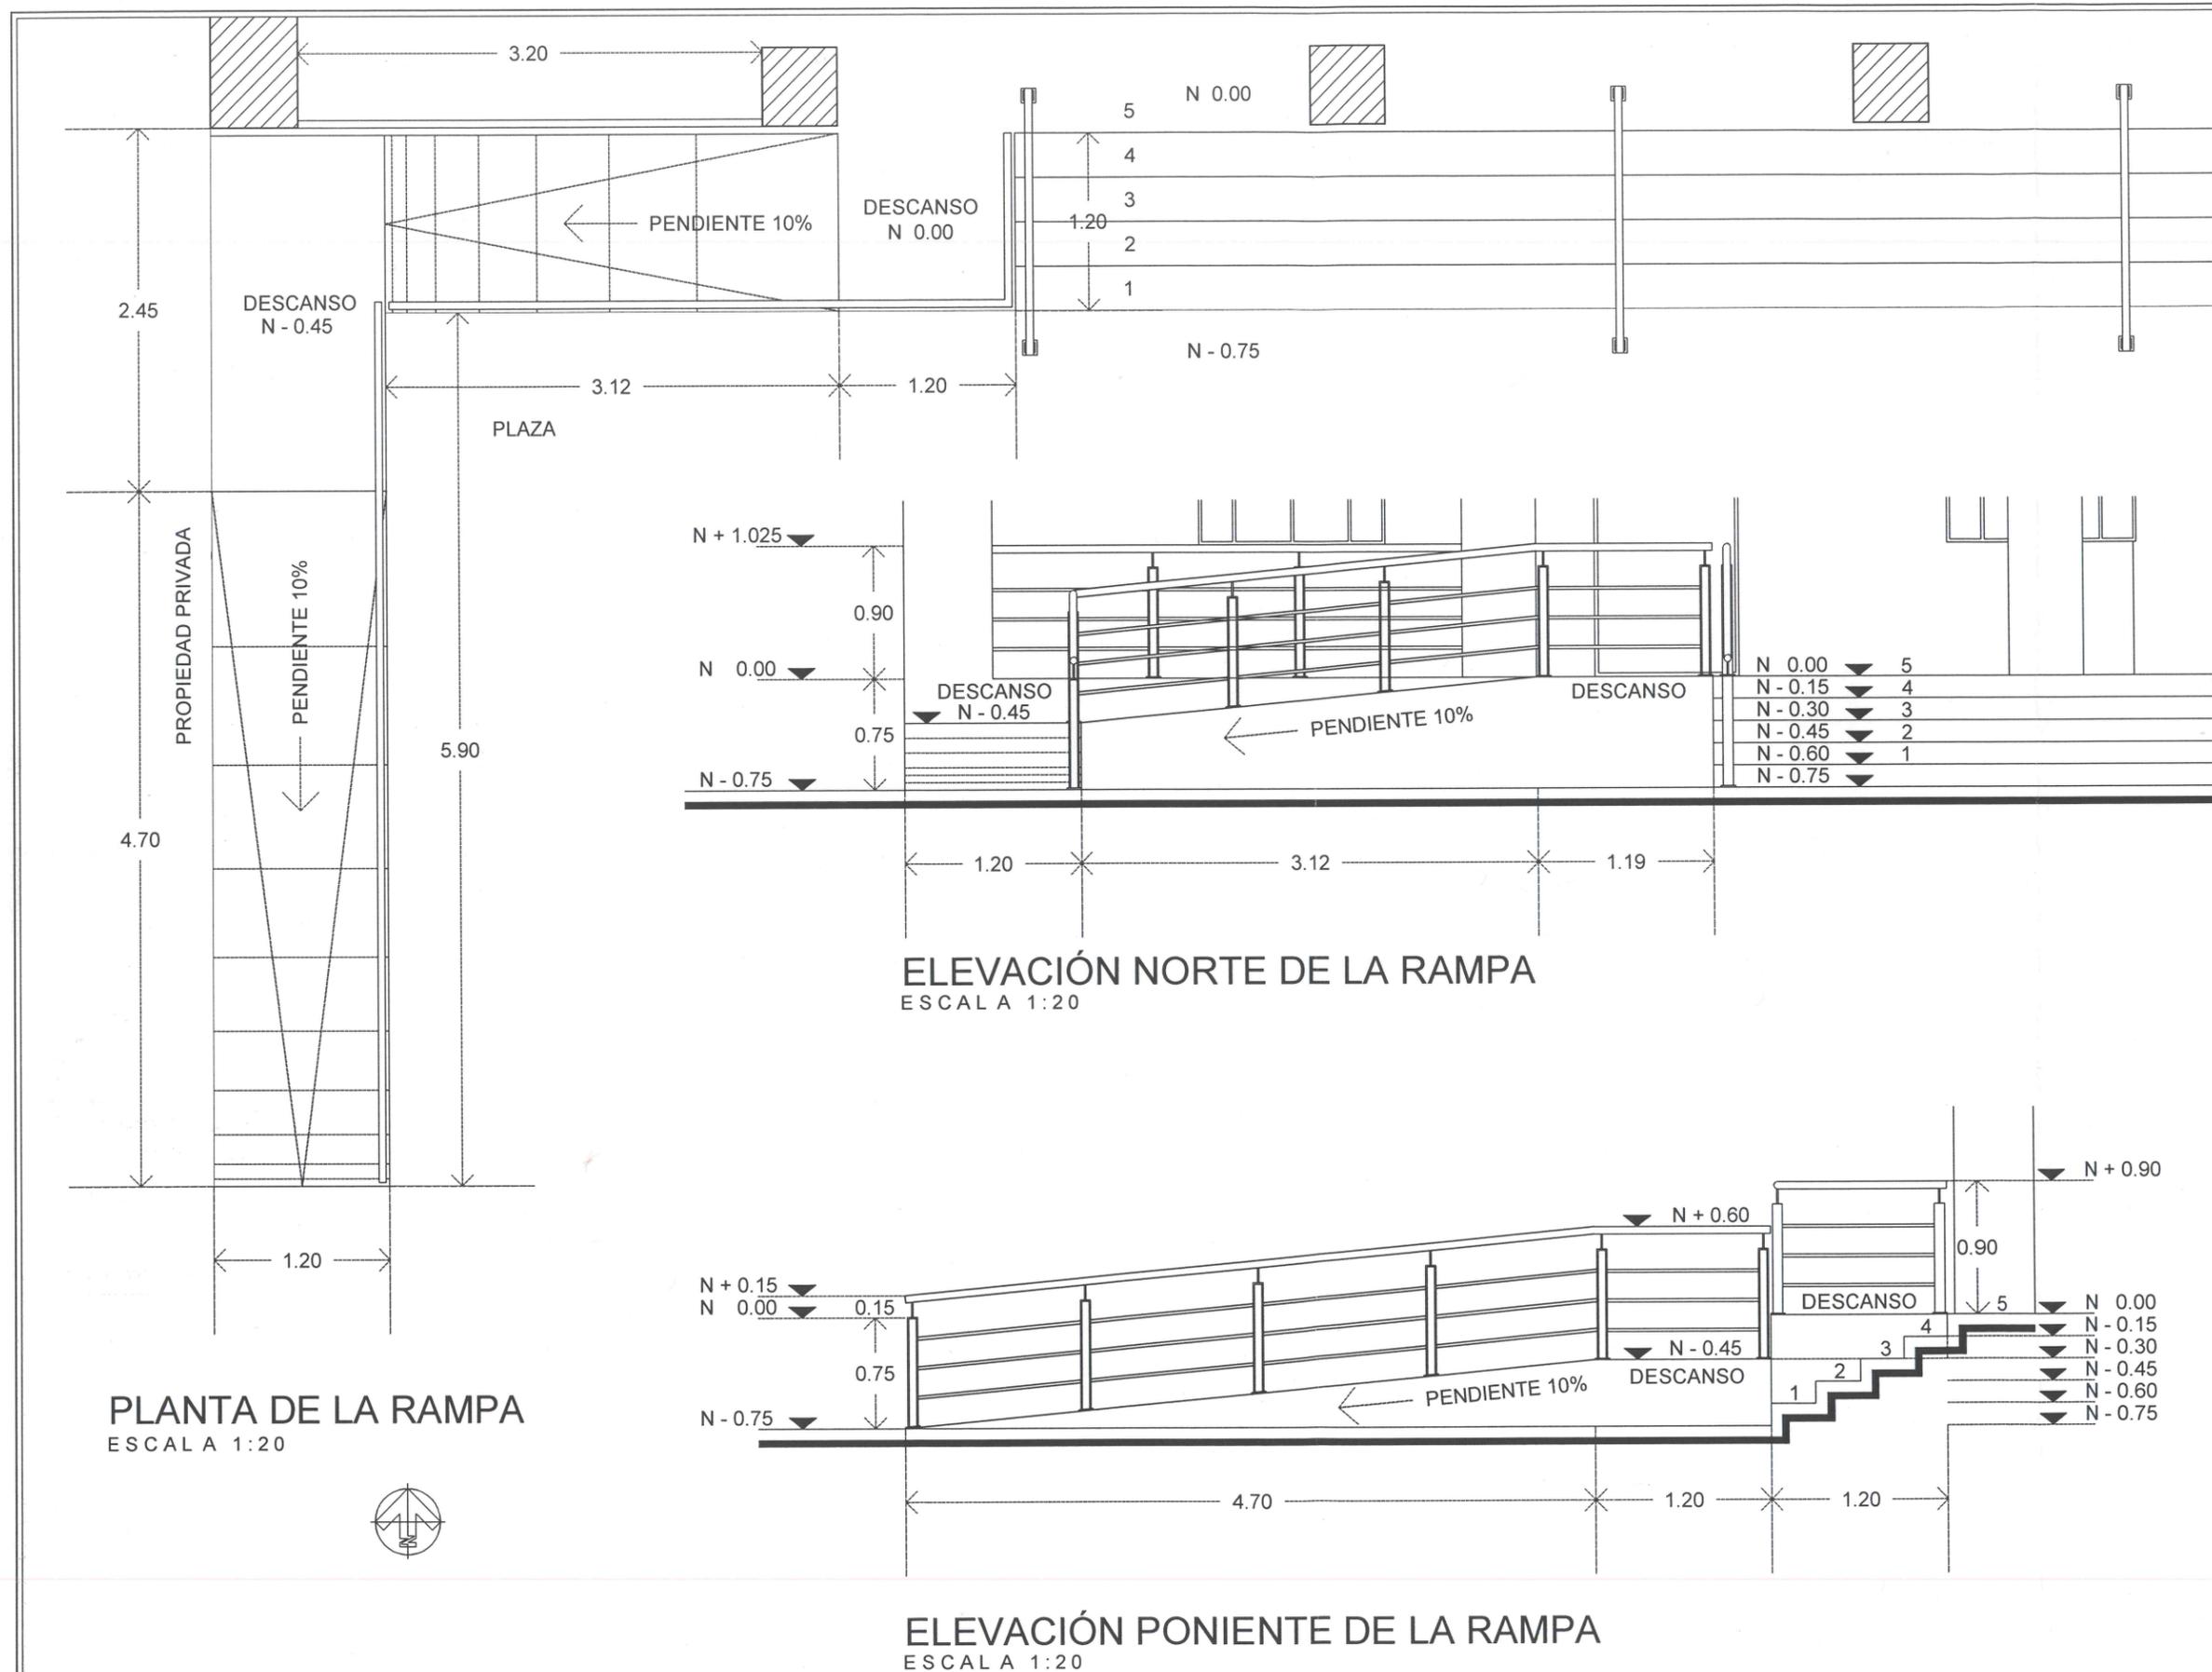

PLANTA DE LA RAMPA  
ESCALA 1:20



ELEVACIÓN NORTE DE LA RAMPA  
ESCALA 1:20

ELEVACIÓN PONIENTE DE LA RAMPA  
ESCALA 1:20



Google Earth

© 2018 Google  
© 2018 INEGI



**Jocotepec**

Gobierno Municipal  
H. AYUNTAMIENTO  
CONSTITUCIONAL DE JOCOCTEPEC, JAL.  
2018 - 2021  
DIRECCIÓN DE OBRAS PÚBLICAS

LEVANTAMIENTO DE LA DELEGACIÓN DE SAN JUAN COSALÁ EN EL MUNICIPIO DE JOCOCTEPEC, JALISCO.

UBICACIÓN



ÁREA A CONSTRUIR

1 LOTE

PROYECTO  
REMODELACIÓN EN LA DELEGACIÓN DE SAN JUAN COSALÁ

LOCALIDAD  
SAN JUAN COSALÁ

CONTENIDO  
UBICACIÓN EN GOOGLE

PRESIDENTE MUNICIPAL  
LIC. JOSÉ MIGUEL GÓMEZ LÓPEZ  
COORDINADOR DE GESTIÓN INTERNA DE LA CIUDAD  
ING. SERGIO CABREJA  
DIRECTOR DE OBRAS PÚBLICAS  
ARQ. JOSÉ ANTONIO CASILLAS MEDINA  
TESORERO MUNICIPAL  
L.C.P. FRANCISCO DELGADILLO LIMÓN  
SÍNDICO MUNICIPAL  
LIC. JUAN JOSÉ RAMÍREZ CAMPOS

OBRA  
REMODELACIÓN EN LA DELEGACIÓN DE SAN JUAN COSALÁ

SIN ESCALA

FECHA  
FEBRERO DEL 2019

L-8

CALLE HIDALGO SUR, No. 187C, COL. CENTRO C.P. 45800  
TELÉFONO: (01 387) 762470 EXT.114

DIBUJO ARQ. ERC REVISÓ ARQ. FSS AUTORIZÓ ING. JMGE

RUTA DE ARCHIVO  
DELEGACIÓN EN SAN JUAN COSALÁ

H. AYUNTAMIENTO  
CONSTITUCIONAL DE JOCOCTEPEC, JAL.  
2018 - 2021