


# CROQUIS DE LOCALIZACIÓN GEOGRÁFICA

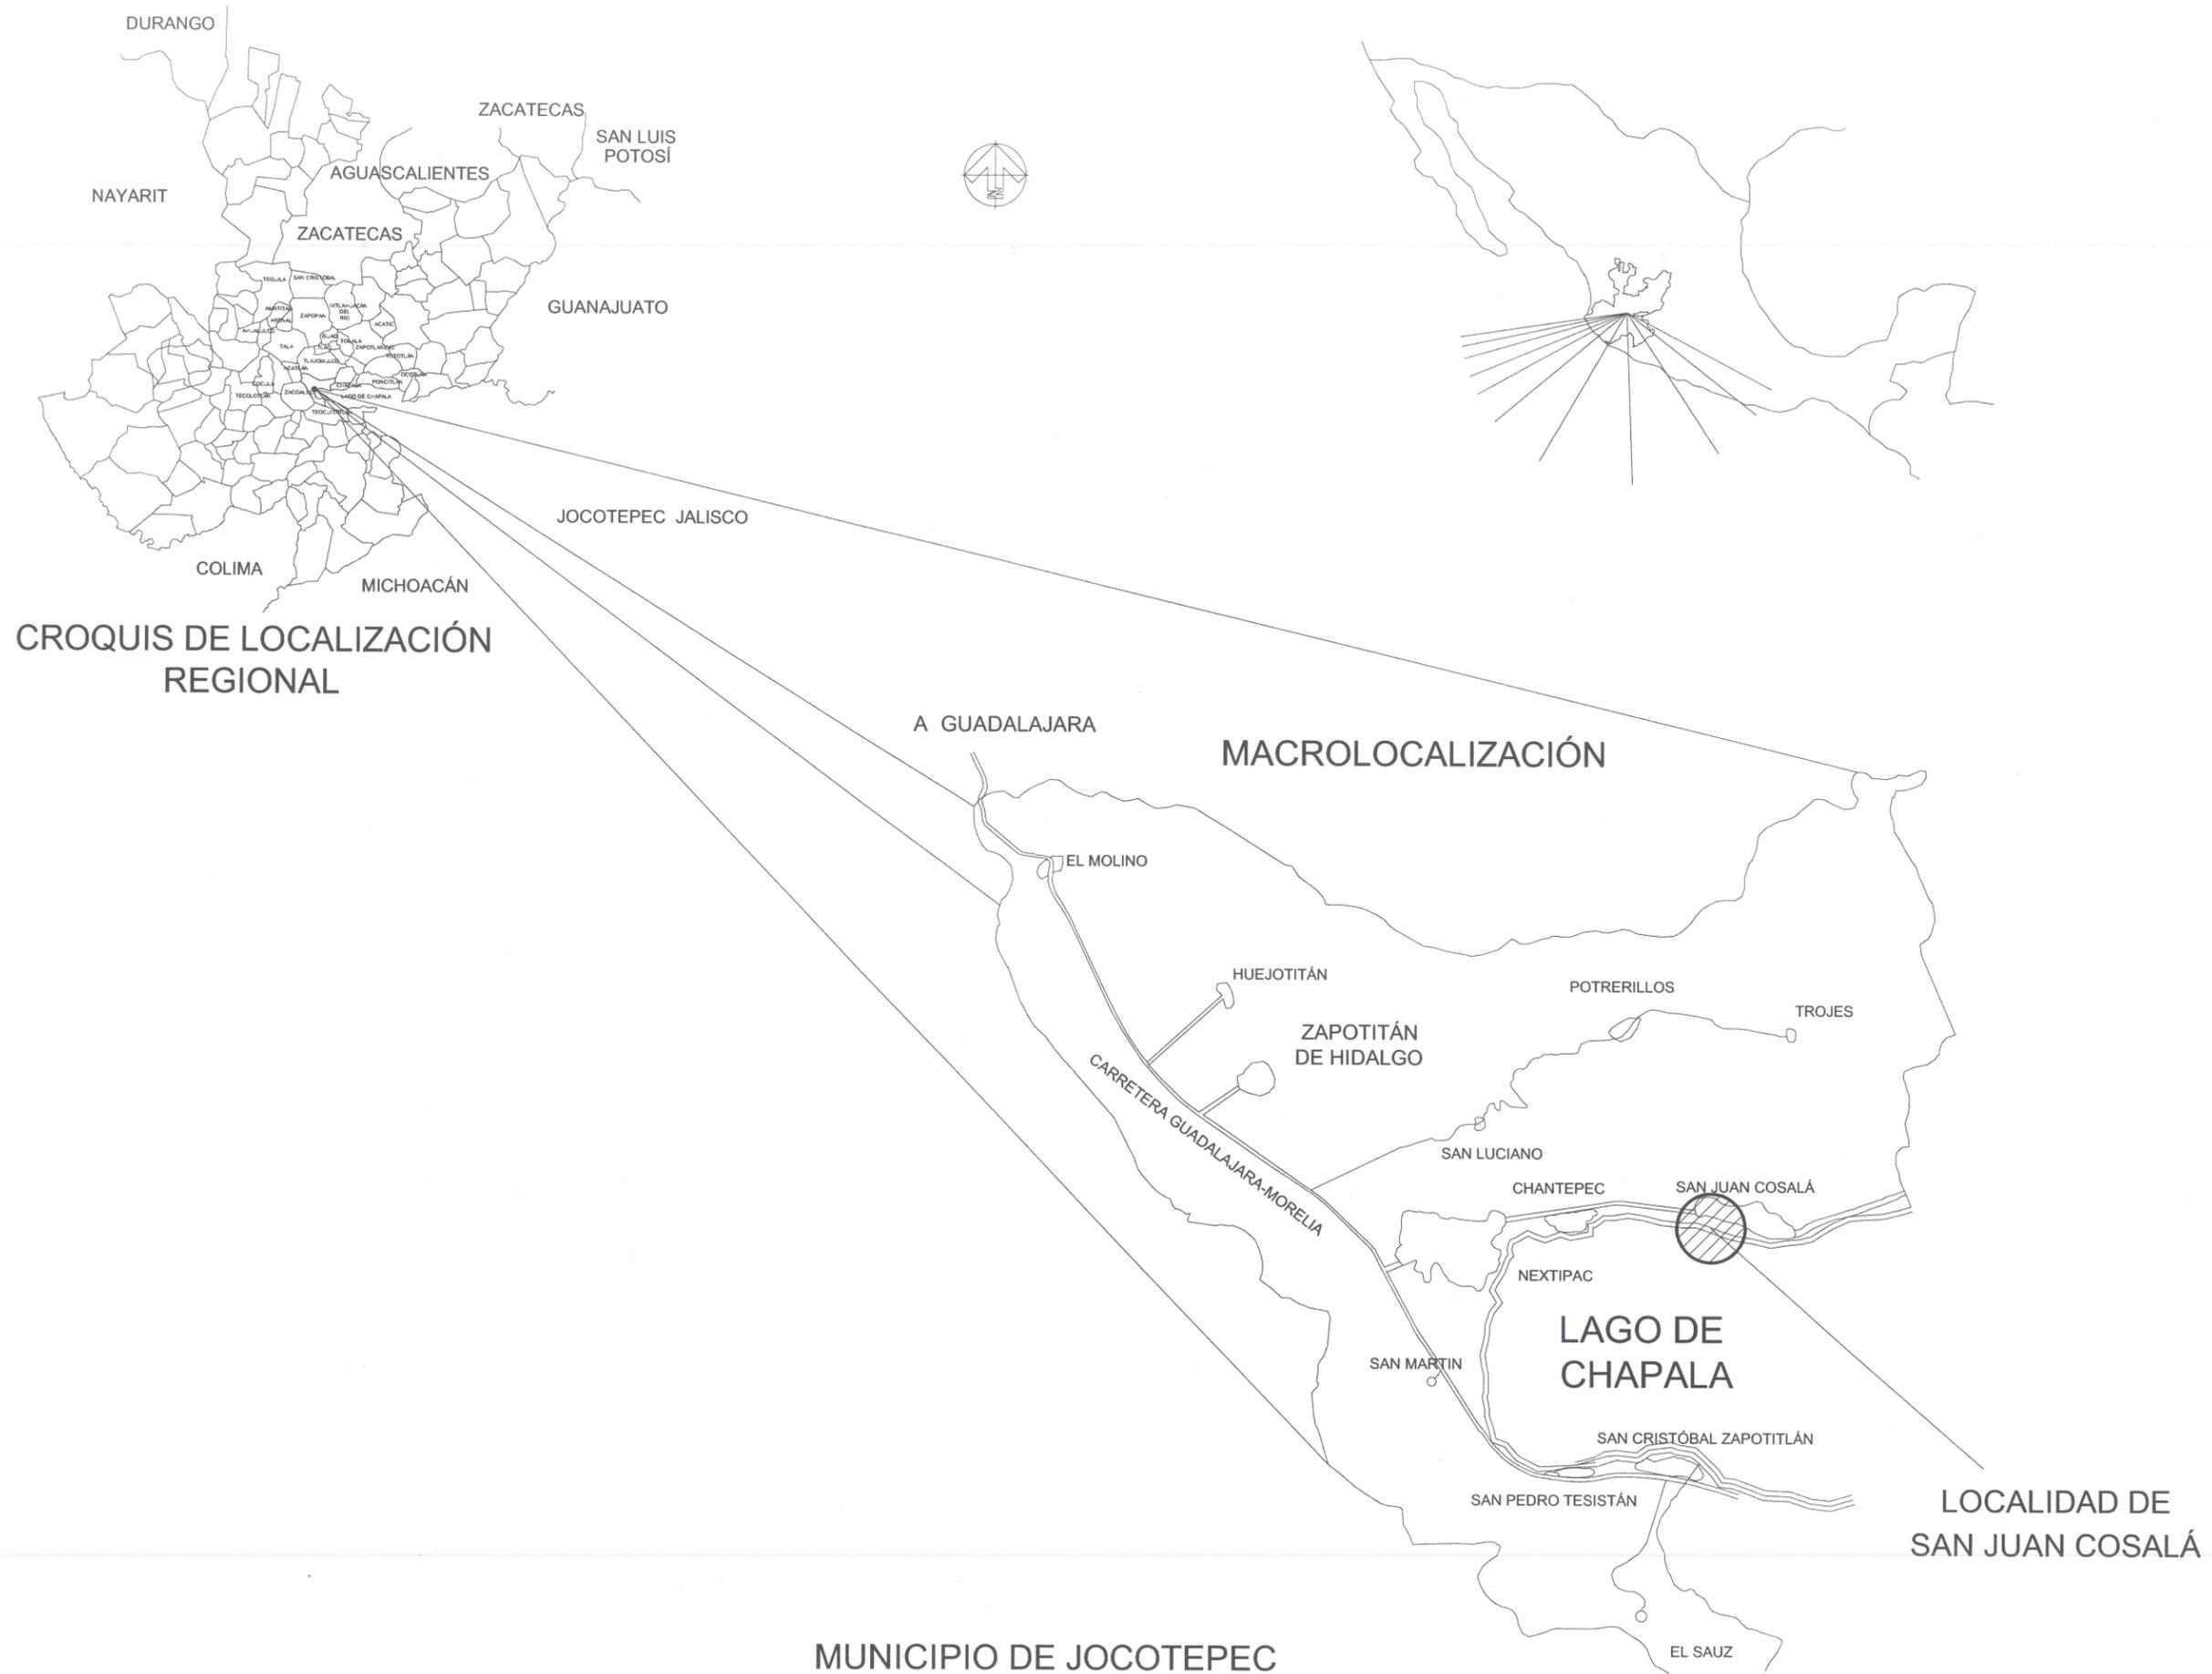

**Jocotepec**

Gobierno Municipal  
H. AYUNTAMIENTO  
CONSTITUCIONAL DE JOCOCTEPEC, JAL.  
2018 - 2021  
DIRECCIÓN DE OBRAS PÚBLICAS

LEVANTAMIENTO DE ÁREA DE ARROYO EN LA CALLE LA PAZ, EN LA LOCALIDAD DE SAN JUAN COSALÁ, EN EL MUNICIPIO DE JOCOCTEPEC, JALISCO.

## UBICACIÓN



## ÁREA A CONSTRUIR

423.48 m<sup>2</sup>

PROYECTO  
REHABILITACIÓN DE DESCARGAS DE DRENAJE SANITARIO  
CON REPOSICIÓN DE SUPERFICIE DE RODAMIENTO EN  
CALLE LA PAZ ENTRE CALLES HIDALGO E INDEPENDENCIA

LOCALIDAD  
SAN JUAN COSALÁ

CONTENIDO  
MACROLOCALIZACIÓN

PRESIDENTE MUNICIPAL  
LIC. JOSÉ MIGUEL GÓMEZ LÓPEZ  
COORDINADOR DE GESTIÓN INTERNA DE LA CIUDAD  
ING. SERGIO CABRERA  
DIRECTOR DE OBRAS PÚBLICAS  
ING. JUAN MANUEL GARCÍA ESCOTO  
TESORERO MUNICIPAL  
L.C.P. FRANCISCO DELGADILLO LIMÓN  
SÍNDICO MUNICIPAL  
LIC. JUAN JOSÉ RAMÍREZ CAMPOS

OBRA  
REHABILITACIÓN DE RED DE DRENAJE  
SANITARIO CON REPOSICIÓN DE SUPERFICIE DE  
RODAMIENTO EN CALLE LA PAZ, ENTRE C.  
HIDALGO Y C. INDEPENDENCIA

SIN ESCALA

FECHA  
AGOSTO DEL 2019

L-1

CALLE HIDALGO SUR, No. 187C, COL. CENTRO C.P. 45800  
TELÉFONO: (01 367) 7632470 EXT. 114

DIBUJO ARQ. ERC REVISÓ ARQ. FSS  
RUTA DE ARCHIVO  
C. LA PAZ (DRENAJE).dwg

H. AYUNTAMIENTO  
CONSTITUCIONAL DE JOCOCTEPEC, JAL.  
2018 - 2021


MUNICIPIO DE JOCOTEPEC

2,246,000mN

2,245,000mN

2,244,000mN

2,243,000mN

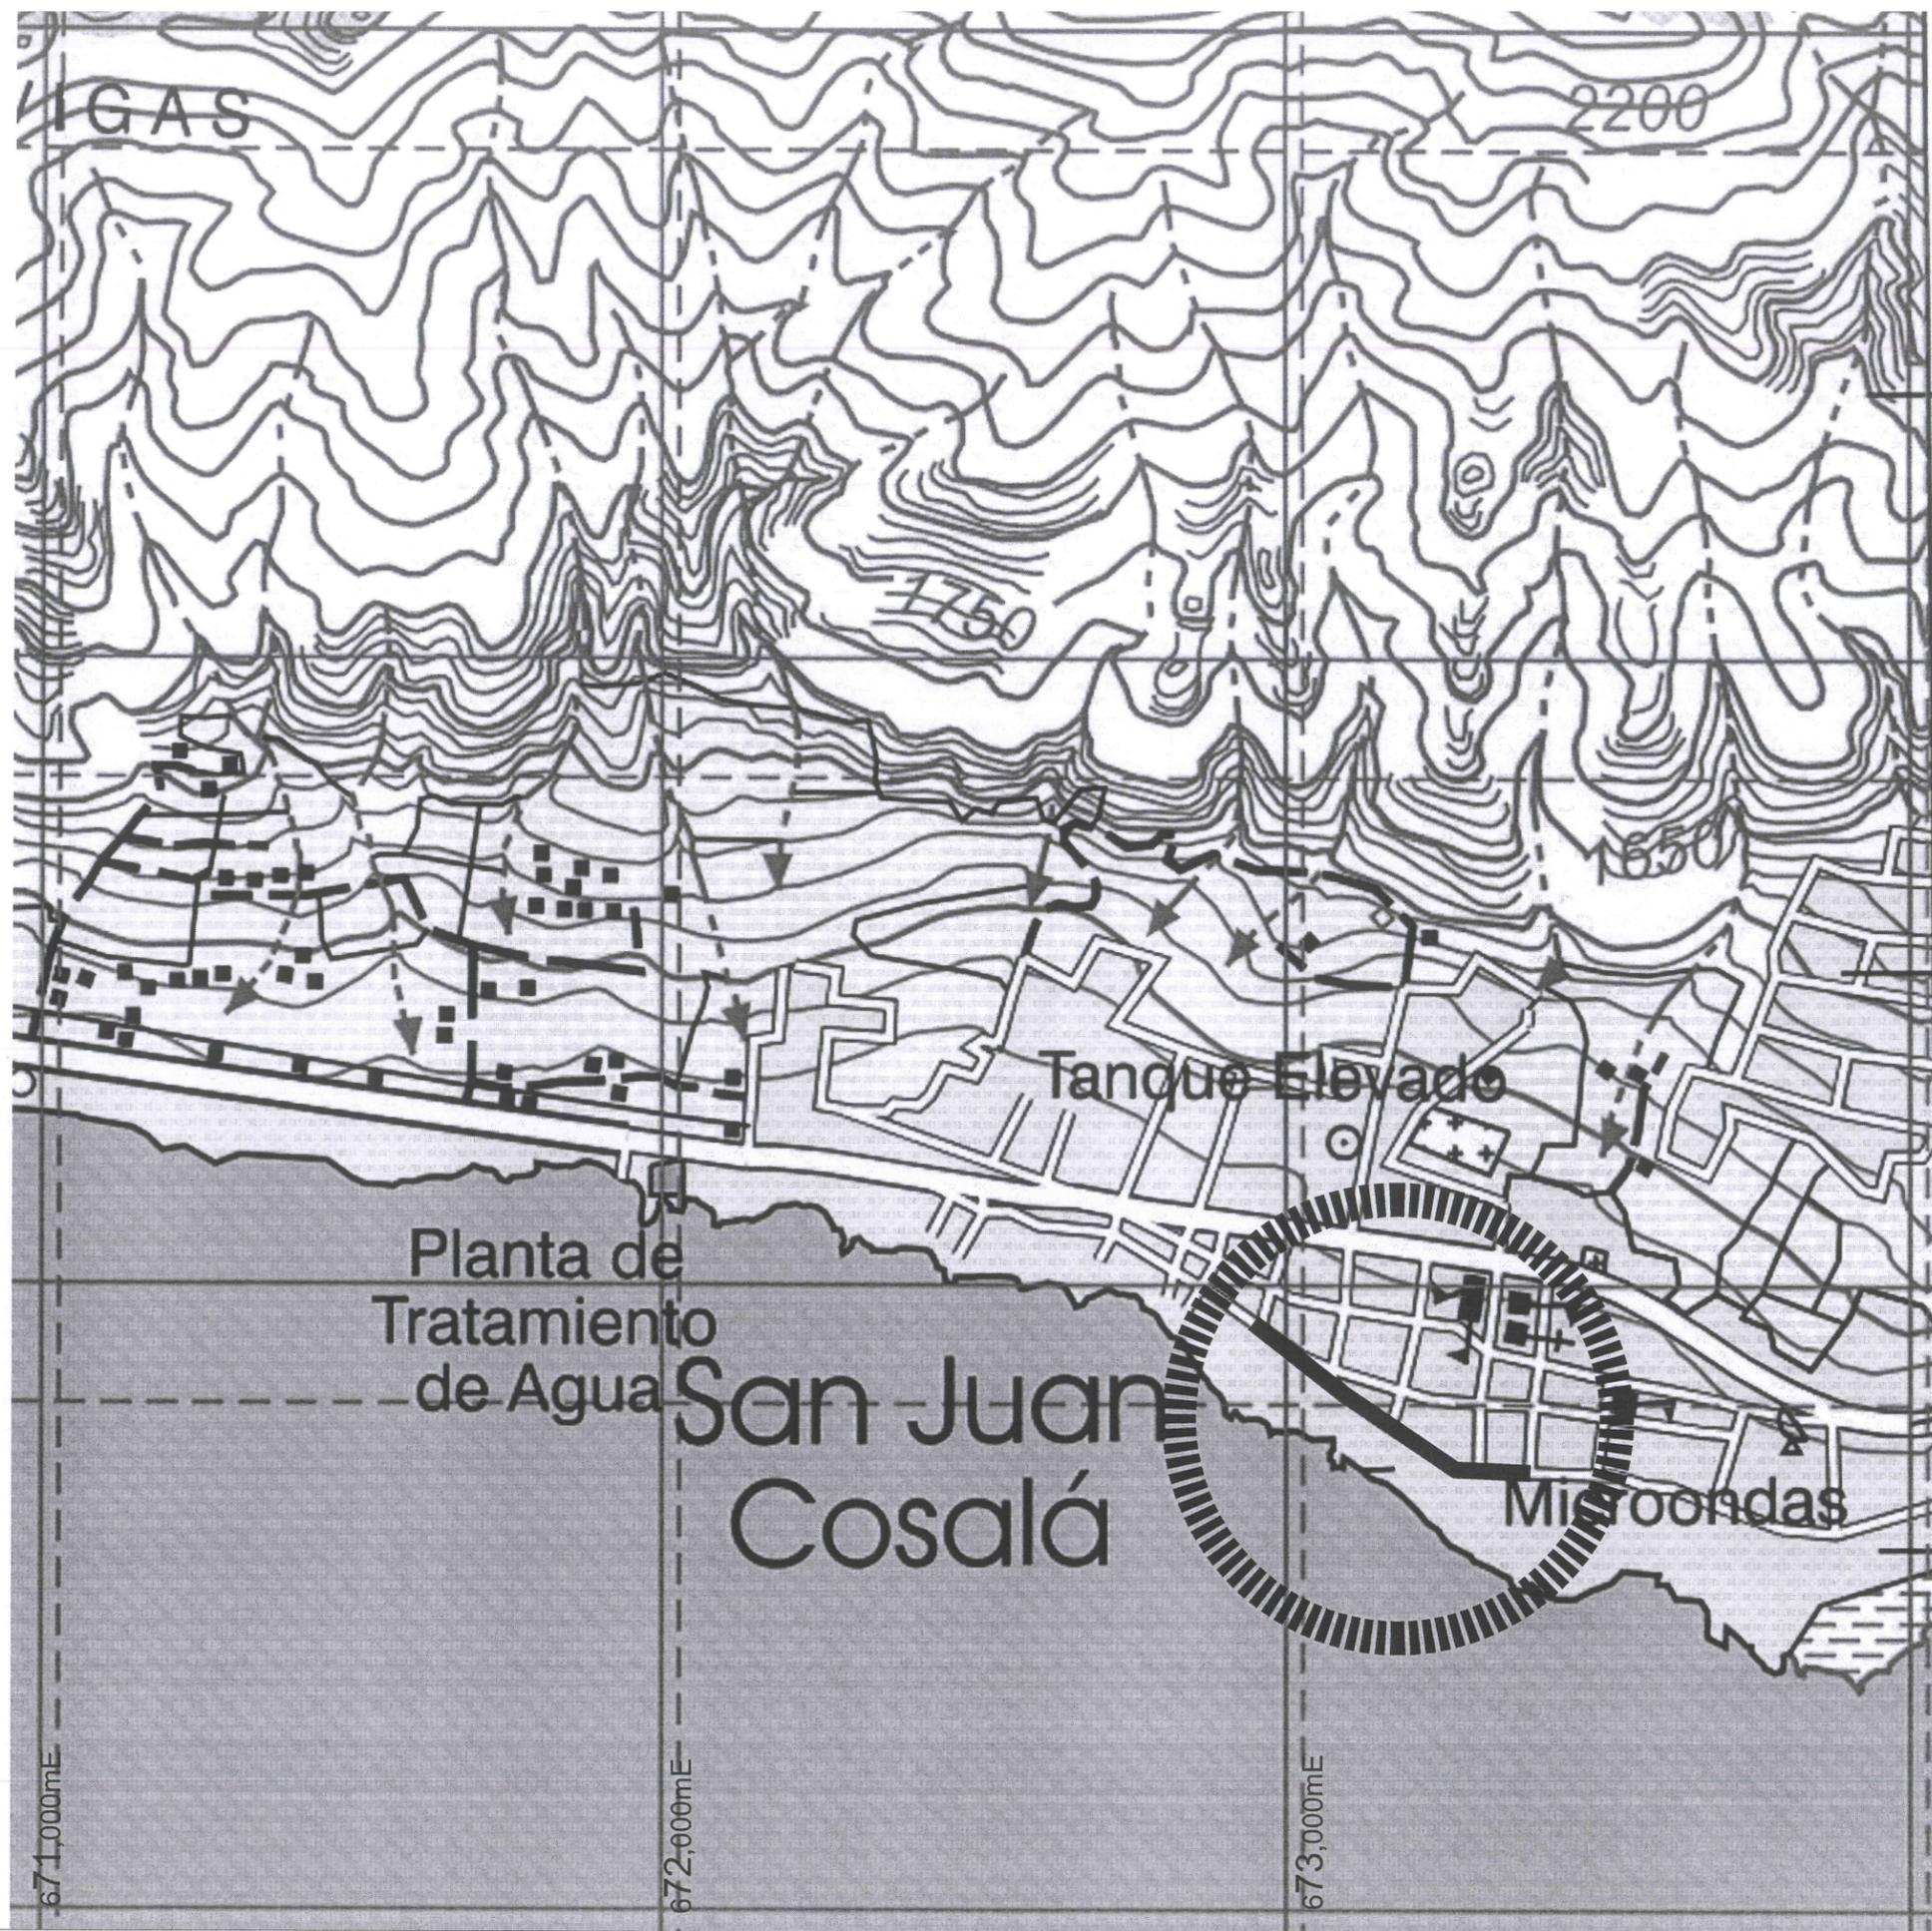

671,000mE

672,000mE

673,000mE

674,000mE



**Jocotepec**

Gobierno Municipal  
 H. AYUNTAMIENTO  
 CONSTITUCIONAL DE JOCOCTEPEC, JAL.  
 2018 - 2021  
 DIRECCIÓN DE OBRAS PÚBLICAS

LEVANTAMIENTO DE ÁREA DE ARROYO EN LA CALLE LA PAZ, EN LA LOCALIDAD DE SAN JUAN COSALÁ, EN EL MUNICIPIO DE JOCOCTEPEC, JALISCO.

UBICACIÓN



ÁREA A CONSTRUIR

423.48 m<sup>2</sup>

PROYECTO  
 REHABILITACIÓN DE DESCARGAS DE DRENAJE SANITARIO CON REPOSICIÓN DE SUPERFICIE DE RODAMIENTO EN CALLE LA PAZ ENTRE CALLES HIDALGO E INDEPENDENCIA

LOCALIDAD  
 SAN JUAN COSALÁ

CONTENIDO  
 MICROLOCALIZACIÓN

PRESIDENTE MUNICIPAL  
 LIC. JOSÉ MIGUEL GÓMEZ LÓPEZ  
 COORDINADOR DE GESTIÓN INTERNA DE LA CIUDAD  
 ING. SERGIO CABRERA  
 DIRECTOR DE OBRAS PÚBLICAS  
 ING. JUAN MANUEL GARCÍA ESCOTO  
 TESORERO MUNICIPAL  
 L.C.P. FRANCISCO DELGADILLO LIMÓN  
 SÍNDICO MUNICIPAL  
 LIC. JUAN JOSÉ RAMÍREZ CAMPOS

OBRA  
 REHABILITACIÓN DE RED DE DRENAJE SANITARIO CON REPOSICIÓN DE SUPERFICIE DE RODAMIENTO EN CALLE LA PAZ, ENTRE C. HIDALGO Y C. INDEPENDENCIA

SIN ESCALA

FECHA  
 AGOSTO DEL 2019


L-2

CALLE HIDALGO SUR, No. 187C, COL. CENTRO C.P. 45800  
 TELÉFONO: (01 367) 7632470 EXT. 114

DIBUJO ARQ. ERC REVISÓ ARQ. FSS

RUTA DE ARCHIVO  
 C. LA PAZ (DRENAJE).dwg

H. AYUNTAMIENTO  
 CONSTITUCIONAL DE JOCOCTEPEC, JAL.  
 2018 - 2021

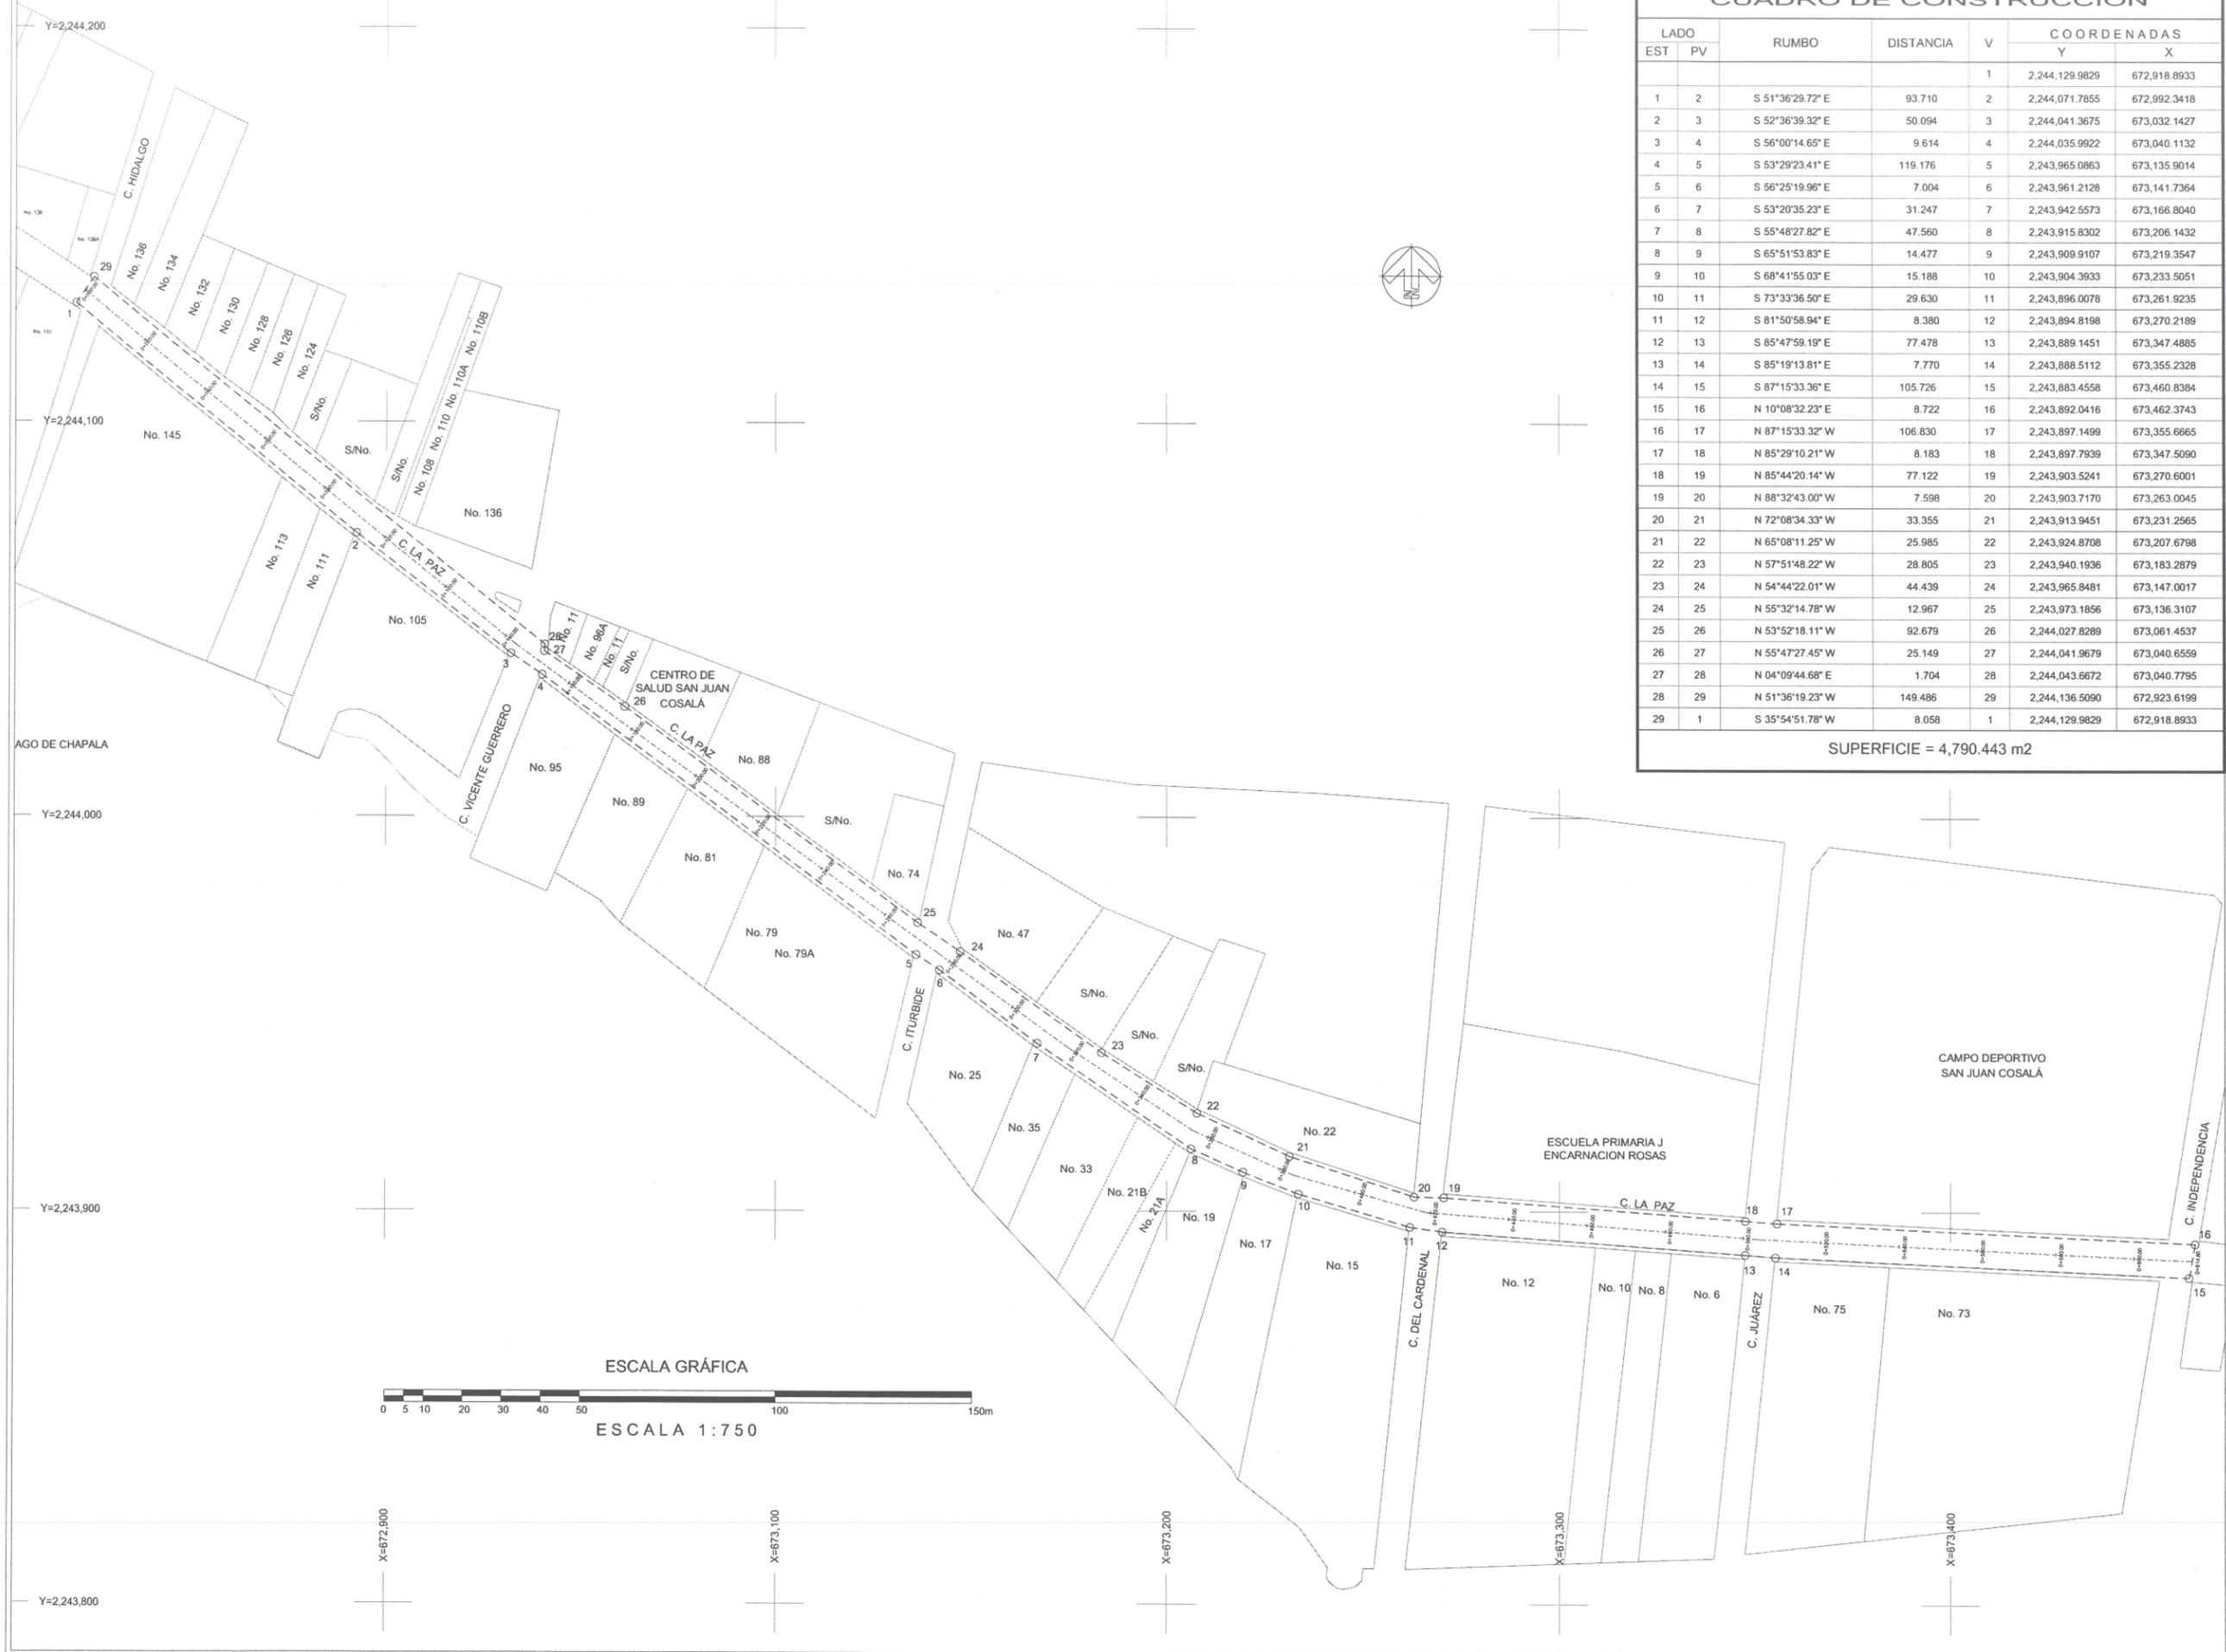

### CUADRO DE CONSTRUCCION

LADO EST	PV	RUMBO	DISTANCIA	V	COORDENADAS	
					Y	X
				1	2,244,129.9829	672,918.8933
1	2	S 51°36'29.72" E	93.710	2	2,244,071.7855	672,992.3418
2	3	S 52°36'39.32" E	50.094	3	2,244,041.3675	673,032.1427
3	4	S 56°00'14.65" E	9.614	4	2,244,035.9922	673,040.1132
4	5	S 53°29'23.41" E	119.176	5	2,243,965.0863	673,135.9014
5	6	S 56°25'19.96" E	7.004	6	2,243,961.2128	673,141.7364
6	7	S 53°20'35.23" E	31.247	7	2,243,942.5573	673,166.8040
7	8	S 55°48'27.82" E	47.560	8	2,243,915.8302	673,206.1432
8	9	S 65°51'53.83" E	14.477	9	2,243,909.9107	673,219.3547
9	10	S 68°41'55.03" E	15.188	10	2,243,904.3933	673,233.5051
10	11	S 73°33'36.50" E	29.630	11	2,243,896.0078	673,261.9235
11	12	S 81°50'58.94" E	8.380	12	2,243,894.8198	673,270.2189
12	13	S 85°47'59.19" E	77.478	13	2,243,889.1451	673,347.4885
13	14	S 85°19'13.81" E	7.770	14	2,243,888.5112	673,355.2328
14	15	S 87°15'33.36" E	105.726	15	2,243,883.4558	673,460.8384
15	16	N 10°08'32.23" E	8.722	16	2,243,892.0416	673,462.3743
16	17	N 87°15'33.32" W	106.830	17	2,243,897.1499	673,355.6665
17	18	N 85°29'10.21" W	8.183	18	2,243,897.7939	673,347.5090
18	19	N 85°44'20.14" W	77.122	19	2,243,903.5241	673,270.6001
19	20	N 88°32'43.00" W	7.598	20	2,243,903.7170	673,263.0045
20	21	N 72°08'34.33" W	33.355	21	2,243,913.9451	673,231.2565
21	22	N 65°08'11.25" W	25.985	22	2,243,924.8708	673,207.6798
22	23	N 57°51'48.22" W	28.805	23	2,243,940.1936	673,183.2879
23	24	N 54°44'22.01" W	44.439	24	2,243,965.8481	673,147.0017
24	25	N 55°32'14.78" W	12.967	25	2,243,973.1856	673,136.3107
25	26	N 53°52'18.11" W	92.679	26	2,244,027.8289	673,061.4537
26	27	N 55°47'27.45" W	25.149	27	2,244,041.9679	673,040.6559
27	28	N 04°09'44.68" E	1.704	28	2,244,043.6672	673,040.7795
28	29	N 51°36'19.23" W	149.486	29	2,244,136.5090	672,923.6199
29	1	S 35°54'51.78" W	8.058	1	2,244,129.9829	672,918.8933

**SUPERFICIE = 4,790.443 m<sup>2</sup>**




**Jocotepec**  
Gobierno Municipal  
H. AYUNTAMIENTO  
CONSTITUCIONAL DE JOCOCTEPEC, JAL.  
2018 - 2021  
DIRECCION DE OBRAS PÚBLICAS

---

LEVANTAMIENTO DE ÁREA DE ARROYO EN LA CALLE LA PAZ, EN LA LOCALIDAD DE SAN JUAN COSALÁ, EN EL MUNICIPIO DE JOCOCTEPEC, JALISCO.

---

UBICACIÓN

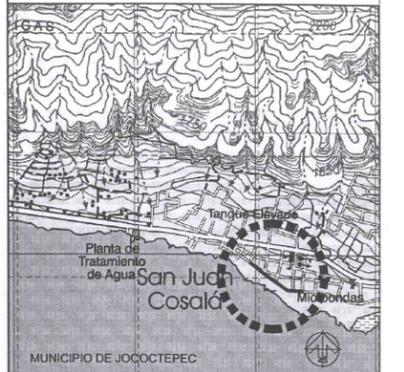


---

ÁREA A CONSTRUIR

423.48 m<sup>2</sup>

---

PROYECTO  
REHABILITACIÓN DE DESCARGAS DE DRENAJE SANITARIO CON REPOSICIÓN DE SUPERFICIE DE RODAMIENTO EN CALLE LA PAZ ENTRE CALLES HIDALGO E INDEPENDENCIA

---

LOCALIDAD  
SAN JUAN COSALÁ

---

CONTENIDO  
LEVANTAMIENTO TOPOGRÁFICO

---

PRESIDENTE MUNICIPAL  
LIC. JOSÉ MIGUEL GÓMEZ LÓPEZ

COORDINADOR DE GESTIÓN INTERNA DE LA CIUDAD  
ING. SERGIO CABRERA

DIRECTOR DE OBRAS PÚBLICAS  
ING. JUAN MANUEL GARCÍA ESCOTO

TESORERO MUNICIPAL  
L.C.P. FRANCISCO DELGADILLO LIMÓN

SÍNDICO MUNICIPAL  
LIC. JUAN JOSÉ RAMÍREZ CAMPOS

---

OBRA  
REHABILITACIÓN DE RED DE DRENAJE SANITARIO CON REPOSICIÓN DE SUPERFICIE DE RODAMIENTO EN CALLE LA PAZ, ENTRE C. HIDALGO Y C. INDEPENDENCIA

---

ESCALA 1:750	L-3
FECHA AGOSTO DEL 2019	

---

CALLE HIDALGO SUR, No. 187C, COL. CENTRO C.P. 45800  
TELÉFONO: (01 367) 7632470 EXT. 114

---

DIBUJO ARQ. ERC	REVISÓ ARQ. FSS
RUTA DE ARCHIVO C. LA PAZ (DRENAJE).dwg	
H. AYUNTAMIENTO CONSTITUCIONAL DE JOCOCTEPEC, JAL. 2018 - 2021	



**Jocotepec**

Gobierno Municipal  
H. AYUNTAMIENTO  
CONSTITUCIONAL DE JOCOTEPEC, JAL.  
2018 - 2021

DIRECCIÓN DE OBRAS PÚBLICAS

LEVANTAMIENTO DE ÁREA DE ARROYO EN LA CALLE LA PAZ, EN LA LOCALIDAD DE SAN JUAN COSALÁ, EN EL MUNICIPIO DE JOCOTEPEC, JALISCO.

UBICACIÓN



ÁREA A CONSTRUIR

423.48 m<sup>2</sup>

PROYECTO

REHABILITACIÓN DE DESCARGAS DE DRENAJE SANITARIO CON REPOSICIÓN DE SUPERFICIE DE RODAMIENTO EN CALLE LA PAZ ENTRE CALLES HIDALGO E INDEPENDENCIA

LOCALIDAD

SAN JUAN COSALÁ

CONTENIDO

LEVANTAMIENTO TOPOGRÁFICO

PRESIDENTE MUNICIPAL

LIC. JOSÉ MIGUEL GÓMEZ LÓPEZ

COORDINADOR DE GESTIÓN INTERNA DE LA CIUDAD

ING. SERGIO CABRERA

DIRECTOR DE OBRAS PÚBLICAS

ING. JUAN MANUEL GARCÍA ESCOTO

TESORERO MUNICIPAL

L.C.P. FRANCISCO DELGADILLO LIMÓN

SÍNDICO MUNICIPAL

LIC. JUAN JOSÉ RAMÍREZ CAMPOS

OBRA

REHABILITACIÓN DE RED DE DRENAJE SANITARIO CON REPOSICIÓN DE SUPERFICIE DE RODAMIENTO EN CALLE LA PAZ, ENTRE C. HIDALGO Y C. INDEPENDENCIA

ESCALA 1:750

FECHA

AGOSTO DEL 2019

L-4

CALLE HIDALGO SUR, No. 187C, COL. CENTRO C.P. 45800  
TELÉFONO: (01 387) 7632470 EXT. 114

DIBUJO

ARQ. ERC


REVISÓ

ARQ. FSS

RUTA DE ARCHIVO

C. LA PAZ (DRENAJE).dwg

H. AYUNTAMIENTO  
CONSTITUCIONAL DE JOCOTEPEC, JAL.  
2018 - 2021

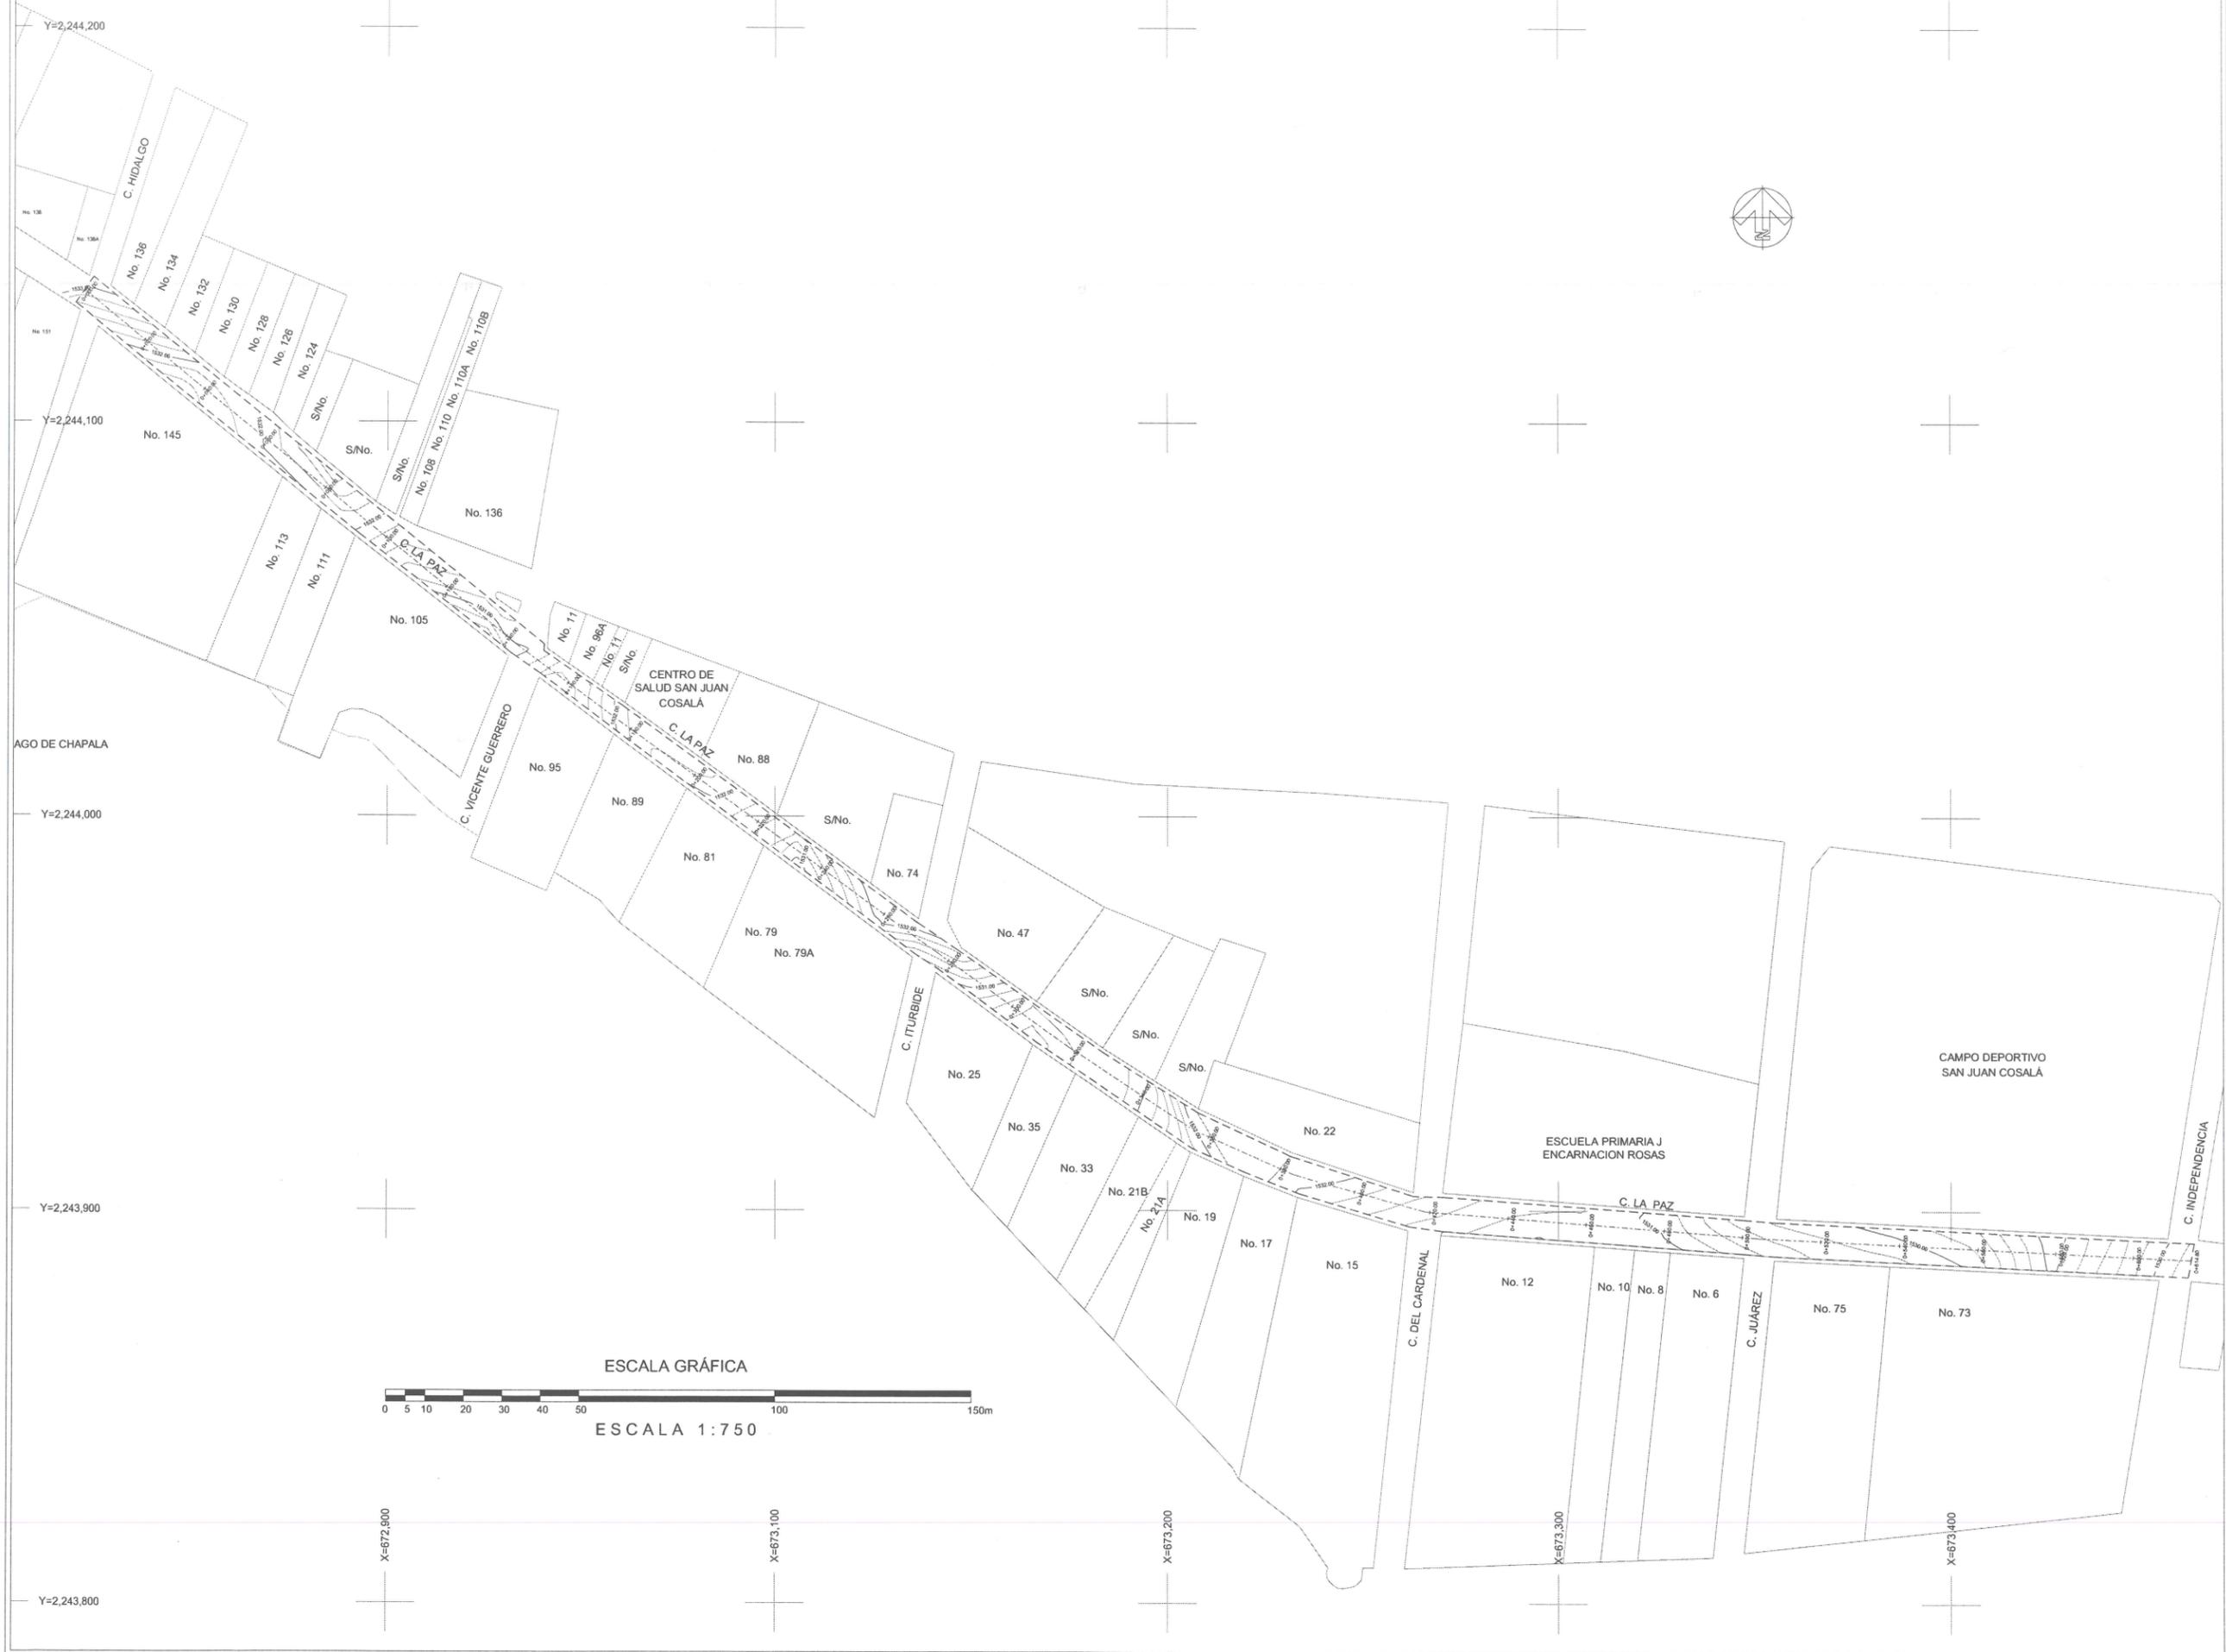

ESCALA GRÁFICA



ESCALA 1:750




**Jocotepec**

Gobierno Municipal  
H. AYUNTAMIENTO  
CONSTITUCIONAL DE JOCOCTEPEC, JAL.  
2018 - 2021  
DIRECCIÓN DE OBRAS PÚBLICAS

LEVANTAMIENTO DE ÁREA DE ARROYO EN LA CALLE LA PAZ, EN LA LOCALIDAD DE SAN JUAN COSALÁ, EN EL MUNICIPIO DE JOCOCTEPEC, JALISCO.

UBICACIÓN

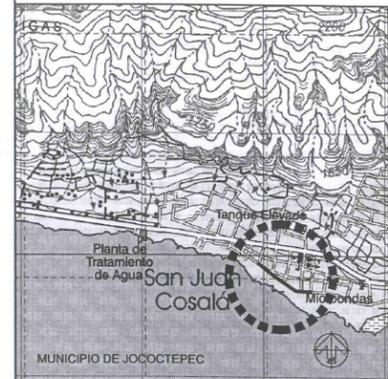

ÁREA A CONSTRUIR

423.48 m2

PROYECTO  
REHABILITACIÓN DE DESCARGAS DE DRENAJE SANITARIO  
CON REPOSICIÓN DE SUPERFICIE DE RODAMIENTO EN  
CALLE LA PAZ ENTRE CALLES HIDALGO E INDEPENDENCIA

LOCALIDAD  
SAN JUAN COSALÁ

CONTENIDO  
PROYECTO RED DE DRENAJE SANITARIO

PRESIDENTE MUNICIPAL  
LIC. JOSÉ MIGUEL GÓMEZ LÓPEZ  
COORDINADOR DE GESTIÓN INTERNA DE LA CIUDAD  
ING. SERGIO CABRERA  
DIRECTOR DE OBRAS PÚBLICAS  
ING. JUAN MANUEL GARCÍA ESCOTO  
TESORERO MUNICIPAL  
L.C.P. FRANCISCO DELGADILLO LIMÓN  
SINDICO MUNICIPAL  
LIC. JUAN JOSÉ RAMÍREZ CAMPOS

OBRA  
REHABILITACIÓN DE RED DE DRENAJE  
SANITARIO CON REPOSICIÓN DE SUPERFICIE DE  
RODAMIENTO EN CALLE LA PAZ, ENTRE C.  
HIDALGO Y C. INDEPENDENCIA

ESCALA 1:750

FECHA  
AGOSTO DEL 2019

L-5


CALLE HIDALGO SUR, No. 187C, COL. CENTRO C.P. 45800  
TELÉFONO: (01 387) 7632470 EXT.114

DIBUJO ARQ. ERC REVISÓ ARQ. FSS

RUTA DE ARCHIVO  
C. LA PAZ (DRENAJE).dwg

H. AYUNTAMIENTO  
CONSTITUCIONAL DE JOCOCTEPEC, JAL.  
2018 - 2021

RED DE DRENAJE SANITARIO EN CALLE LA PAZ		
DESDE LA CALLE TACUBA HASTA LA CALLE INDEPENDENCIA		
CONCEPTO	CANTIDAD	UNIDAD
DESCARGAS DOMICILIARIAS	54.00	pzas
REPOSICIÓN DE EMPEDRADO ECOLÓGICO	423.48	m2

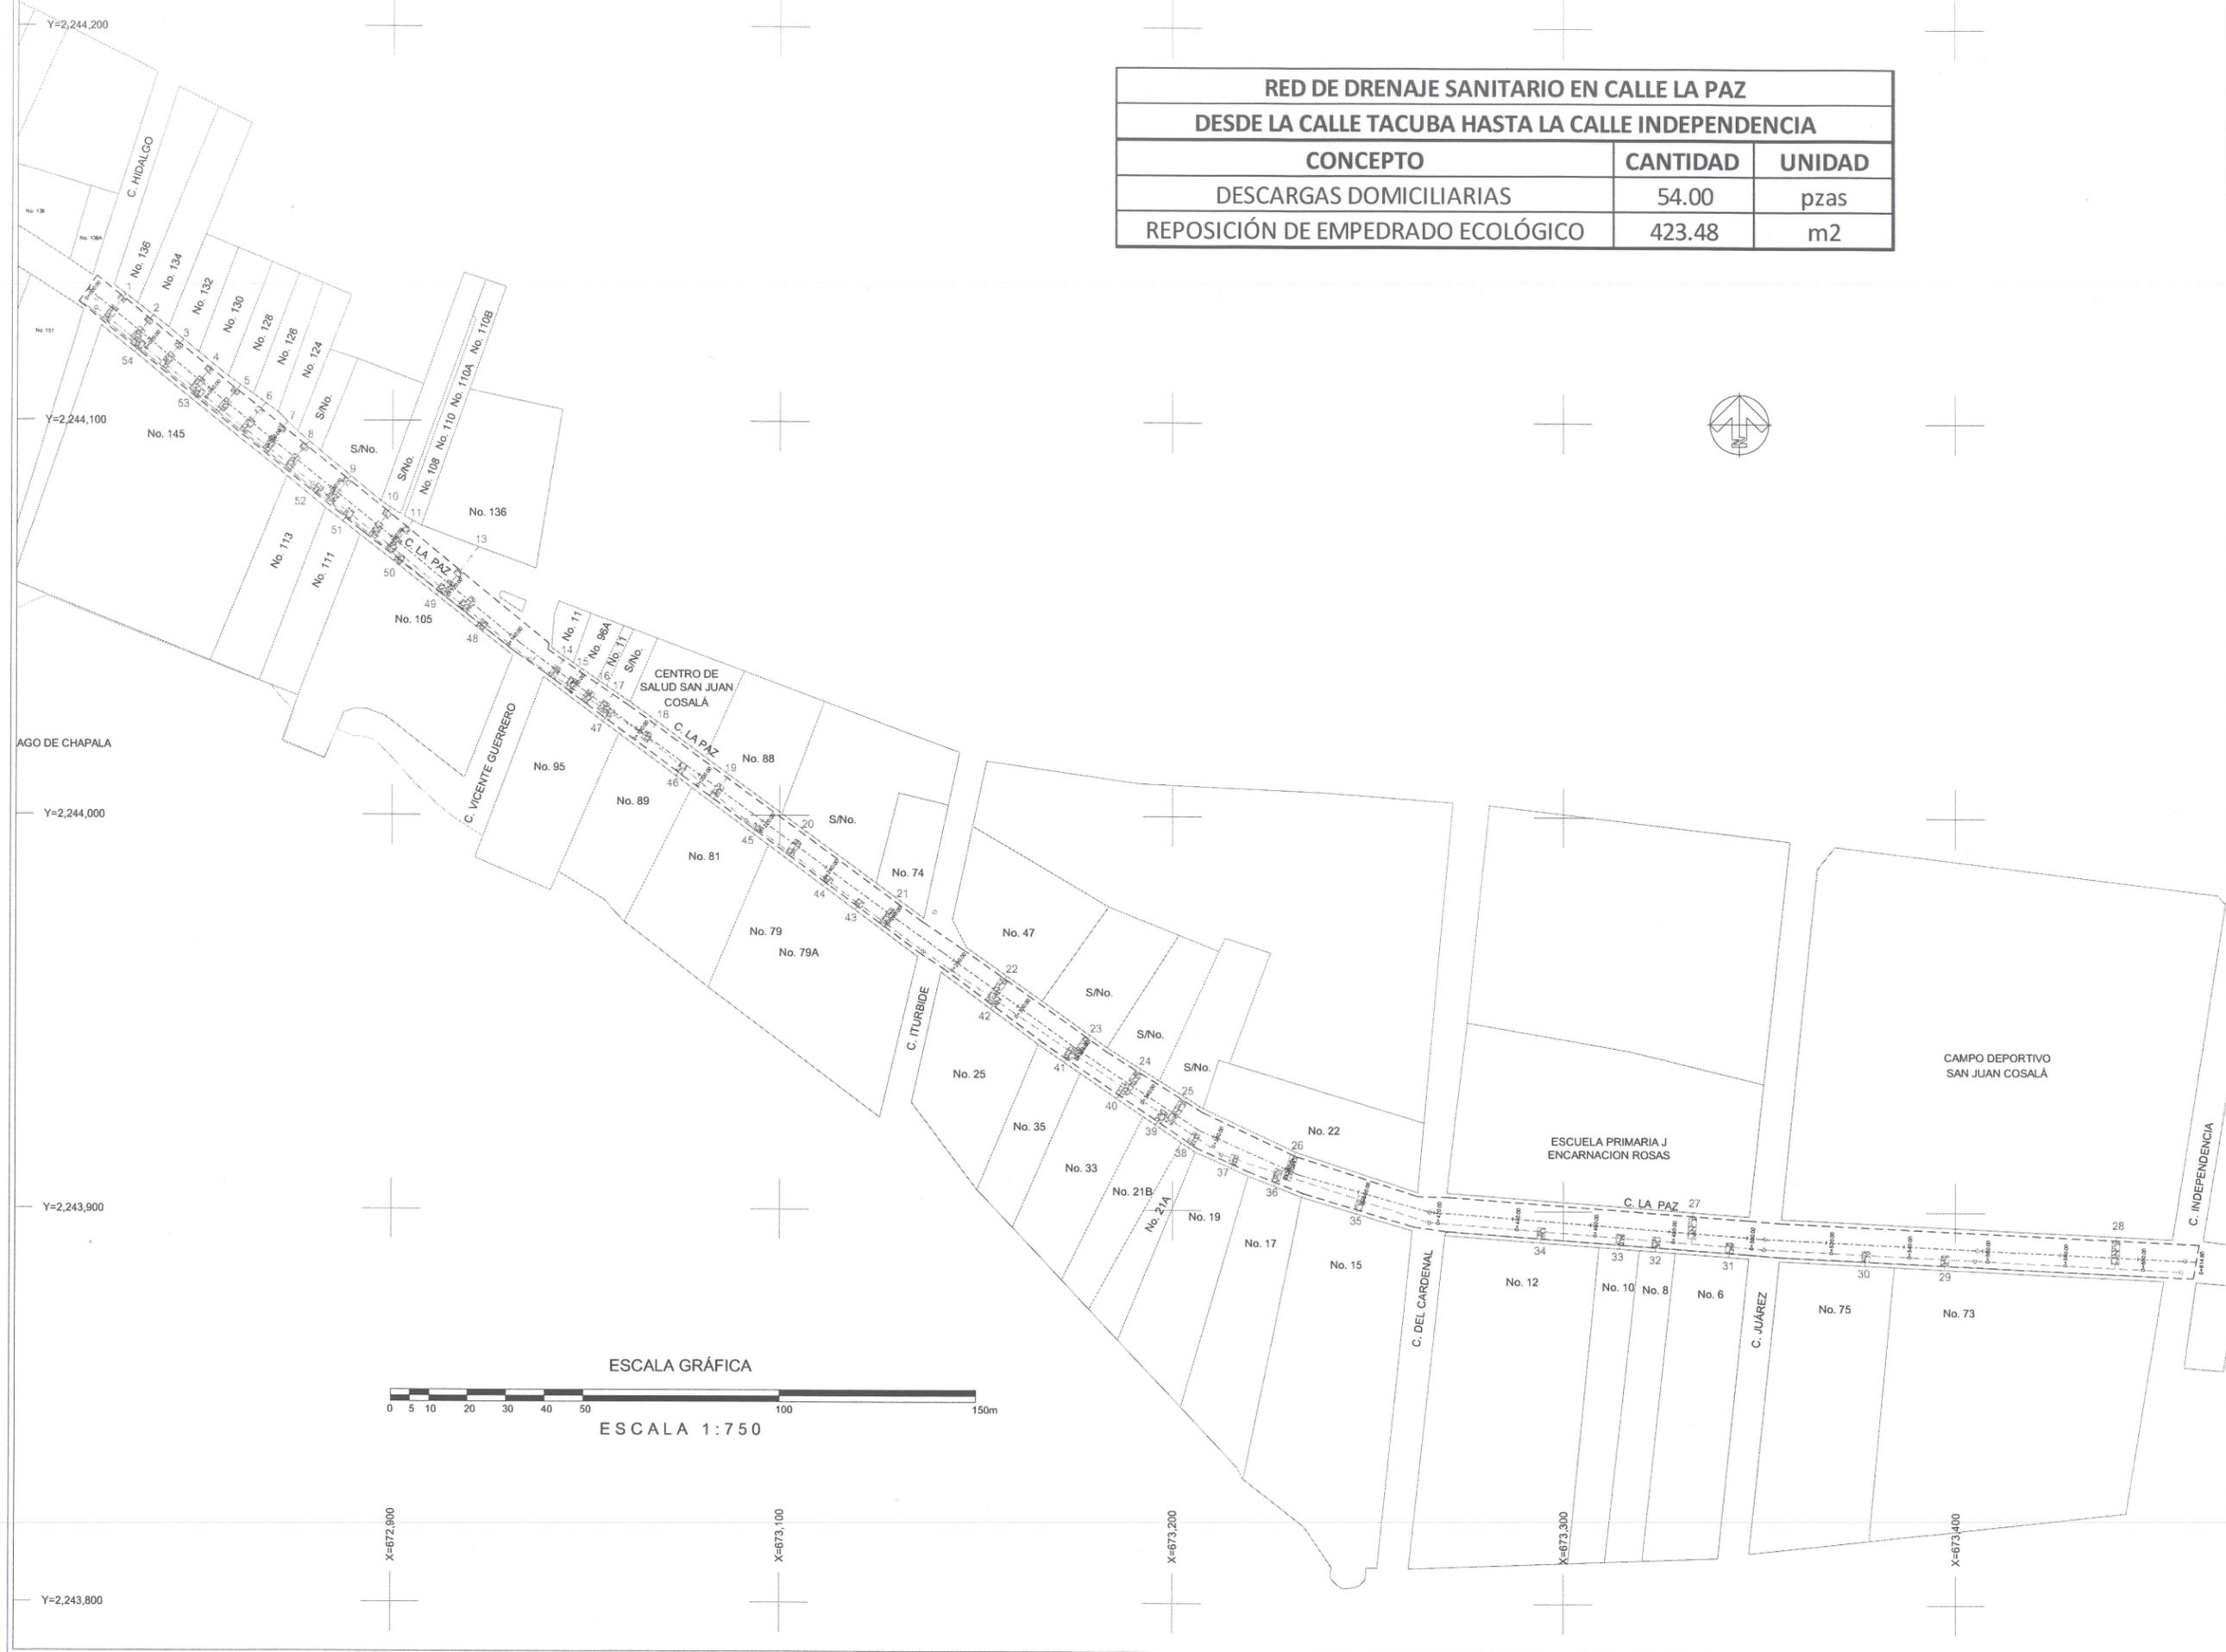

Y=2,244,200  
Y=2,244,100  
Y=2,244,000  
Y=2,243,900  
Y=2,243,800

X=672,900

X=673,100


X=673,200

X=673,300

X=673,400

AL POZO DE VISITA

DIRECCION DE LA CORRIENTE

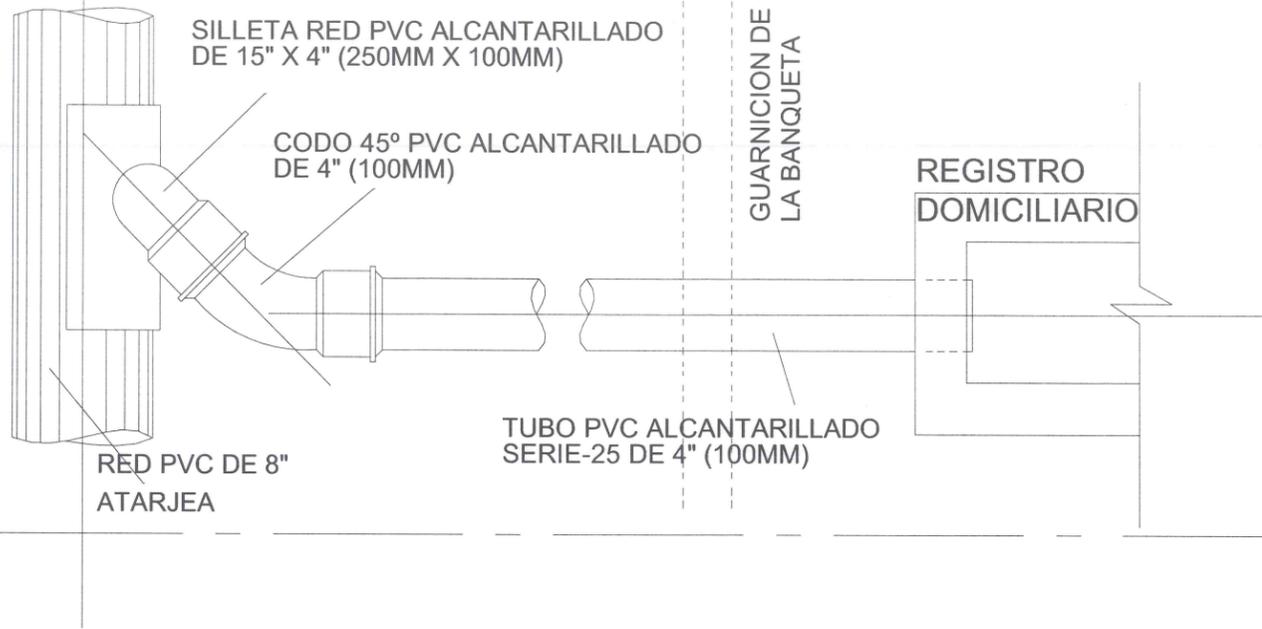

SILLETA RED PVC ALCANTARILLADO DE 15" X 4" (250MM X 100MM)

CODO 45° PVC ALCANTARILLADO DE 4" (100MM)


TUBO PVC ALCANTARILLADO SERIE-25 DE 4" (100MM)

REGISTRO DOMICILIARIO

GUARNICION DE LA BANQUETA

LIMITE DE PROPIEDAD

CONSTRUCCIÓN DE REGISTRO DOMESTICO DE 40 CM DE DIAMETRO INTERIOR, FORJADO CON TABIQUE 5.5X11X22CM APLANADOS CON MORTERO CEMENTO ARENA 1:4 TERMINADO PULIDO

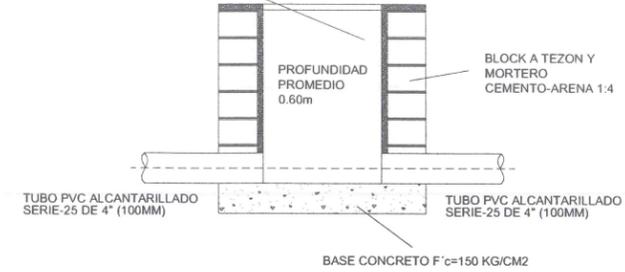


REGISTRO DOMICILIARIO

A

A'

CONSTRUCCIÓN DE REGISTRO DOMESTICO DE 40 CM DE DIAMETRO INTERIOR, FORJADO CON TABIQUE 5.5X11X22CM APLANADOS CON MORTERO CEMENTO ARENA 1:4

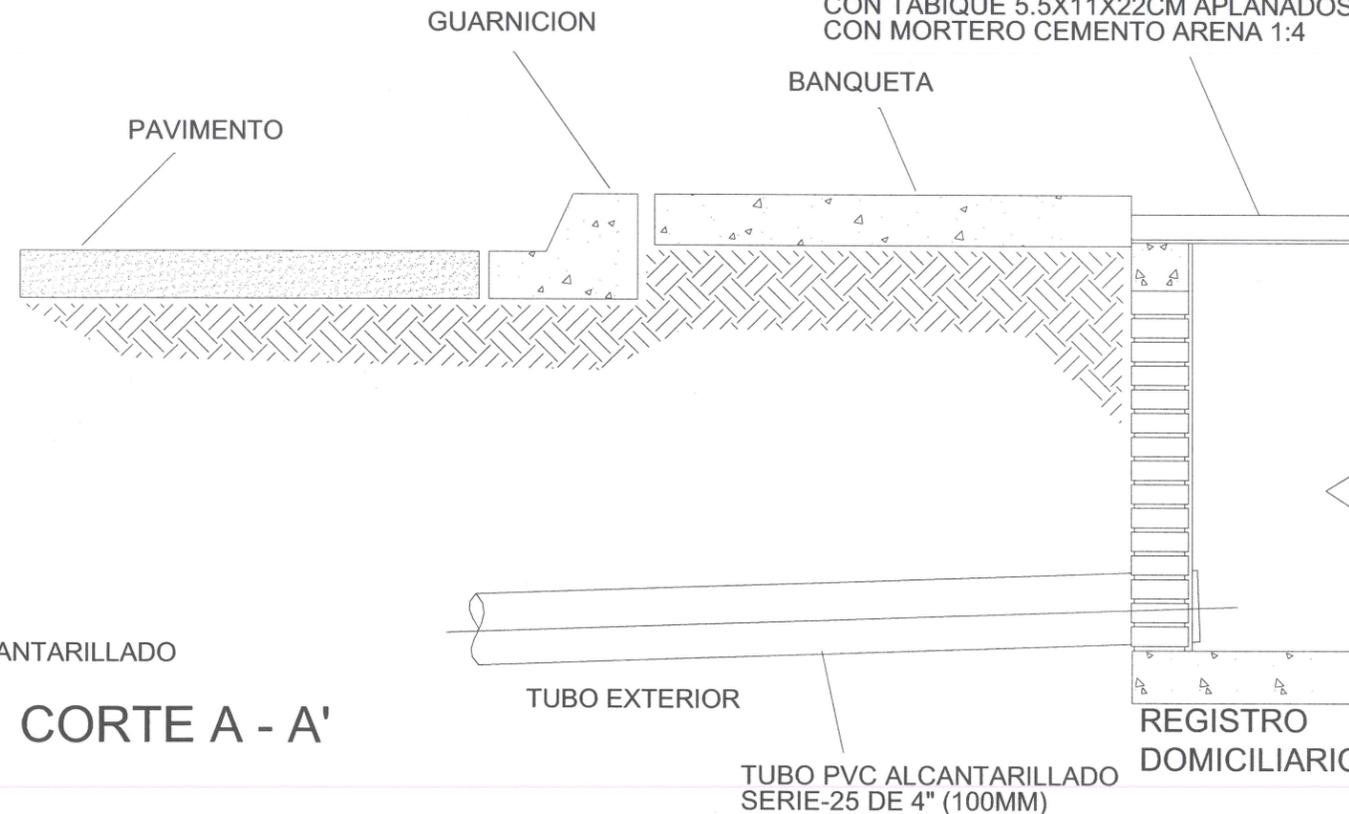

PAVIMENTO

GUARNICION

BANQUETA

TUBO EXTERIOR

REGISTRO DOMICILIARIO

TUBO PVC ALCANTARILLADO SERIE-25 DE 4" (100MM)

SILLETA RED PVC ALCANTARILLADO DE 15" X 4"

PEND. MIN. 1%

RED PVC DE 8" ALCANTARILLADO

CODO 90° PVC ALCANTARILLADO DE 4" (100MM)

ATARJEA

CORTE A - A'



**Jocotepec**

Gobierno Municipal  
H. AYUNTAMIENTO  
CONSTITUCIONAL DE JOCOCTEPEC, JAL.  
2018 - 2021

DIRECCIÓN DE OBRAS PÚBLICAS

LEVANTAMIENTO DE ÁREA DE ARROYO EN LA CALLE LA PAZ, EN LA LOCALIDAD DE SAN JUAN COSALÁ, EN EL MUNICIPIO DE JOCOCTEPEC, JALISCO.

UBICACIÓN



ÁREA A CONSTRUIR

423.48 m<sup>2</sup>

PROYECTO  
REHABILITACIÓN DE DESCARGAS DE DRENAJE SANITARIO CON REPOSICIÓN DE SUPERFICIE DE RODAMIENTO EN CALLE LA PAZ ENTRE CALLES HIDALGO E INDEPENDENCIA

LOCALIDAD  
SAN JUAN COSALÁ

CONTENIDO  
DETALLES CONSTRUCTIVOS RED DE DRENAJE SANITARIO

PRESIDENTE MUNICIPAL  
LIC. JOSÉ MIGUEL GÓMEZ LÓPEZ  
COORDINADOR DE GESTIÓN INTERNA DE LA CIUDAD  
ING. SERGIO CABRERA  
DIRECTOR DE OBRAS PÚBLICAS  
ING. JUAN MANUEL GARCÍA ESCOTO  
TESORERO MUNICIPAL  
L.C.P. FRANCISCO DELGADILLO JIMÓN  
SÍNDICO MUNICIPAL  
LIC. JUAN JOSÉ RAMÍREZ CAMPOS

OBRA  
REHABILITACIÓN DE RED DE DRENAJE SANITARIO CON REPOSICIÓN DE SUPERFICIE DE RODAMIENTO EN CALLE LA PAZ, ENTRE C. HIDALGO Y C. INDEPENDENCIA

SIN ESCALA

L-6

FECHA  
AGOSTO DEL 2019

CALLE HIDALGO SUR, No. 187C, COL. CENTRO C.P. 45800  
TELÉFONO: (01 387) 7632470 EXT.114

DIBUJO ARQ. ERC REVISÓ ARQ. FSS

RUTA DE ARCHIVO  
C. LA PAZ (DRENAJE).dwg

H. AYUNTAMIENTO  
CONSTITUCIONAL DE JOCOCTEPEC, JAL.  
2018 - 2021



# Jocotepec

Gobierno Municipal  
H. AYUNTAMIENTO  
CONSTITUCIONAL DE JOCOCTEPEC, JAL.  
2018 - 2021

DIRECCIÓN DE OBRAS PÚBLICAS

LEVANTAMIENTO DE ÁREA DE ARROYO EN LA CALLE LA PAZ, EN LA LOCALIDAD DE SAN JUAN COSALÁ, EN EL MUNICIPIO DE JOCOCTEPEC, JALISCO.

### UBICACIÓN



### ÁREA A CONSTRUIR

423.48 m<sup>2</sup>

PROYECTO  
REHABILITACIÓN DE DESCARGAS DE DRENAJE SANITARIO  
CON REPOSICIÓN DE SUPERFICIE DE RODAMIENTO EN  
CALLE LA PAZ ENTRE CALLES HIDALGO E INDEPENDENCIA

LOCALIDAD  
SAN JUAN COSALÁ

CONTENIDO  
PUNTOS GEOGRÁFICOS Y UTM

PRESIDENTE MUNICIPAL  
LIC. JOSÉ MIGUEL GÓMEZ LÓPEZ

COORDINADOR DE GESTIÓN INTERNA DE LA CIUDAD  
ING. SERGIO CABRERA

DIRECTOR DE OBRAS PÚBLICAS  
ING. JUAN MANUEL GARCÍA ESCOTO

TESORERO MUNICIPAL  
L.C.P. FRANCISCO DELGADILLO LIMÓN

SÍNDICO MUNICIPAL  
LIC. JUAN JOSÉ RAMÍREZ CAMPOS

OBRA  
REHABILITACIÓN DE RED DE DRENAJE  
SANITARIO CON REPOSICIÓN DE SUPERFICIE DE  
RODAMIENTO EN CALLE LA PAZ, ENTRE C.  
HIDALGO Y C. INDEPENDENCIA

ESCALA 1:750

FECHA  
AGOSTO DEL 2019

L-7

CALLE HIDALGO SUR, No. 187C, COL. CENTRO C.P. 45800  
TELÉFONO: (01 367) 7632470 EXT.114


DIBUJO ARQ. ERC REVISÓ ARQ. FSS

RUTA DE ARCHIVO  
C. LA PAZ (DRENAJE).dwg

H. AYUNTAMIENTO  
CONSTITUCIONAL DE JOCOCTEPEC, JAL.  
2018 - 2021

0+000.00		C. LA PAZ PUNTO No. 1	
X	Y	Dátum	Sistema de coordenadas
672,787.2093	2,244,217.1156	ITRF92	Universal Transversa de Mercator (Zona: 13)
LATITUD	LONGITUD	Dátum	Sistema de coordenadas
20.2880	-103.3453	ITRF92	Geográficas con notación decimal
20°17'16.79776" N	103°20'43.23356" W	ITRF92	Geográficas con notación sexagesimal

0+614.80		CALLE LA PAZ PUNTO No. 2	
X	Y	Dátum	Sistema de coordenadas
673,461.5130	2,243,887.7297	ITRF92	Universal Transversa de Mercator (Zona: 13)
LATITUD	LONGITUD	Dátum	Sistema de coordenadas
20.2850	-103.3389	ITRF92	Geográficas con notación decimal
20°17'05.86698" N	103°20'20.10868" W	ITRF92	Geográficas con notación sexagesimal

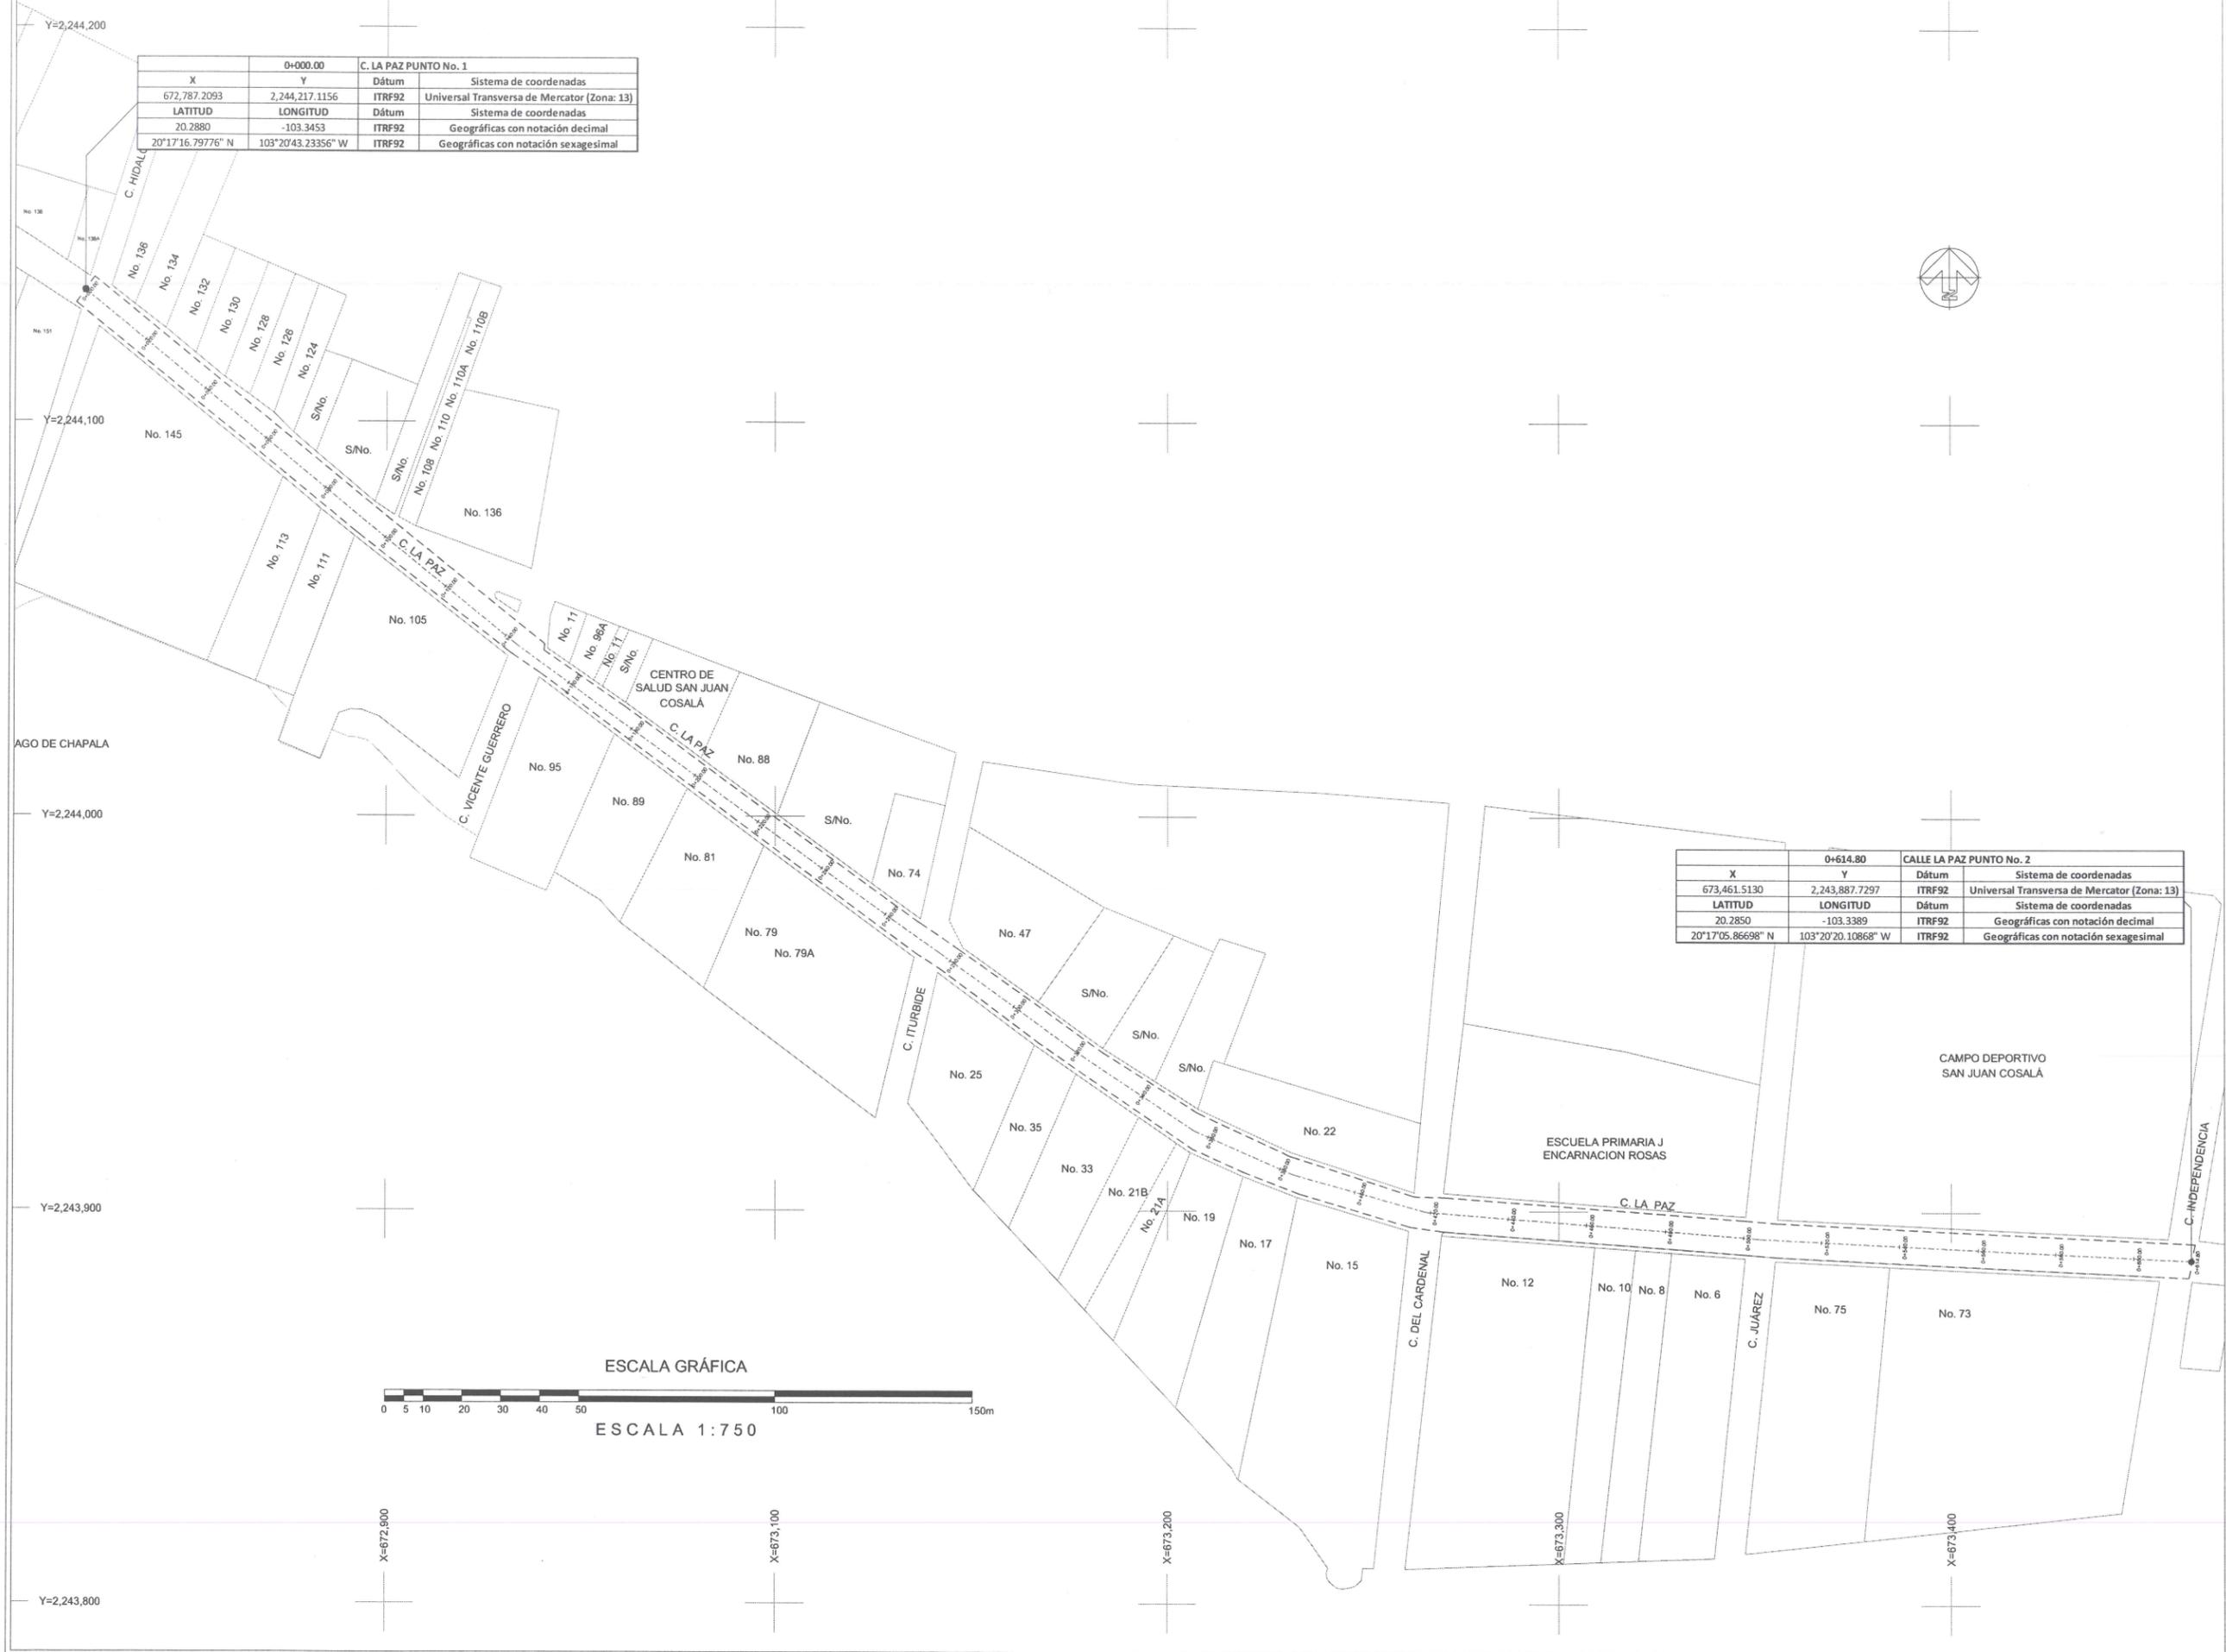



# Jocotepec

Gobierno Municipal  
H. AYUNTAMIENTO  
CONSTITUCIONAL DE JOCOTTEPEC, JAL.  
2018 - 2021  
DIRECCIÓN DE OBRAS PÚBLICAS

LEVANTAMIENTO DE ÁREA DE ARROYO EN LA CALLE LA PAZ, EN LA LOCALIDAD DE SAN JUAN COSALÁ, EN EL MUNICIPIO DE JOCOTTEPEC, JALISCO.

## UBICACIÓN



## ÁREA A CONSTRUIR

423.48 m<sup>2</sup>

PROYECTO  
REHABILITACIÓN DE DESCARGAS DE DRENAJE SANITARIO  
CON REPOSICIÓN DE SUPERFICIE DE RODAMIENTO EN  
CALLE LA PAZ ENTRE CALLES HIDALGO E INDEPENDENCIA

LOCALIDAD  
SAN JUAN COSALÁ

CONTENIDO  
LOCALIZACIÓN EN GOOGLE

PRESIDENTE MUNICIPAL  
LIC. JOSÉ MIGUEL GÓMEZ LÓPEZ  
COORDINADOR DE GESTIÓN INTERNA DE LA CIUDAD  
ING. SERGIO CABRERA  
DIRECTOR DE OBRAS PÚBLICAS  
ING. JUAN MANUEL GARCÍA ESCOTO  
TESORERO MUNICIPAL  
L.C.P. FRANCISCO DELGADILLO LIMÓN  
SÍNDICO MUNICIPAL  
LIC. JUAN JOSÉ RAMÍREZ CAMPOS

OBRA  
REHABILITACIÓN DE RED DE DRENAJE  
SANITARIO CON REPOSICIÓN DE SUPERFICIE DE  
RODAMIENTO EN CALLE LA PAZ, ENTRE C.  
HIDALGO Y C. INDEPENDENCIA

SIN ESCALA

FECHA  
AGOSTO DEL 2019

L-8

CALLE HIDALGO SUR, No. 187C, COL. CENTRO C.P. 45800  
TELÉFONO: (01 367) 7632470 EXT.114

DIBUJO ARQ. ERC REVISÓ ARQ. FSS

RUTA DE ARCHIVO  
C. LA PAZ (DRENAJE).dwg

H. AYUNTAMIENTO  
CONSTITUCIONAL DE JOCOTTEPEC, JAL.  
2018 - 2021



Google Earth

© 2018 Google  
© 2018 INEGI