

CROQUIS DE LOCALIZACIÓN GEOGRÁFICA



CROQUIS DE LOCALIZACIÓN REGIONAL



MUNICIPIO DE JOCOTEPEC



Jocotepec
Gobierno Municipal
H. AYUNTAMIENTO
CONSTITUCIONAL DE JOCOTEPEC, JAL.
2018 - 2021
DIRECCIÓN DE OBRAS PÚBLICAS

LEVANTAMIENTO DE ÁREA DE ARROYO EN LA CALLE HIDALGO DE LA
CABECERA MUNICIPAL, EN EL MUNICIPIO DE JOCOTEPEC, JALISCO.

UBICACIÓN



ÁREA A CONSTRUIR

1,362.87 m²

PROYECTO
REHABILITACIÓN DE SUPERFICIE DE RODAMIENTO EN LA
CALLE HIDALGO, DESDE LA CALLE ALDAMA HASTA LA
CALLE FILOSOFOS.

LOCALIDAD
CABECERA MUNICIPAL

CONTENIDO
MICROLOCALIZACIÓN

PRESIDENTE MUNICIPAL
LIC. JOSÉ MIGUEL GÓMEZ LÓPEZ
COORDINADOR DE GESTIÓN INTERNA DE LA CIUDAD
ING. SERGIO CABRERA
DIRECTOR DE OBRAS PÚBLICAS
ING. JUAN MANUEL GARCÍA ESCOTO
TESORERO MUNICIPAL
L.C.P. FRANCISCO DELGADILLO LIMÓN

SÍNDICO MUNICIPAL
LIC. JUAN JOSÉ RAMÍREZ CAMPOS

OBRA
REHABILITACIÓN DE RED DE DRENAJE
SANITARIO EN LA CALLE HIDALGO

SIN ESCALA

FECHA
OCTUBRE DEL 2019

L-1

CALLE HIDALGO SUR, No. 187C, COL. CENTRO C.P. 45800
TELÉFONO: (01 387) 7632470 EXT. 114

DIBUJO
ARQ. ERC

REVISÓ
ARQ. FSS

ruta de archivo
C. HIDALGO (DRENAJE).dwg

H. AYUNTAMIENTO
CONSTITUCIONAL DE JOCOTEPEC, JAL.
2018 - 2021



22 45 000m N



22 44 000m N

22 43 000m N

22 42 000m N

63 000 m E

64 000 m E

65 000 m E

66 000 m E



Jocotepec
Gobierno Municipal

H. AYUNTAMIENTO
CONSTITUCIONAL DE JOCOTEPEC, JAL.
2018 - 2021

DIRECCIÓN DE OBRAS PÚBLICAS

LEVANTAMIENTO DE ÁREA DE ARROYO EN LA CALLE HIDALGO DE LA
CABECERA MUNICIPAL, EN EL MUNICIPIO DE JOCOTEPEC, JALISCO.

UBICACIÓN



ÁREA A CONSTRUIR

1,362.87 m2

PROYECTO
REHABILITACIÓN DE SUPERFICIE DE RODAMIENTO EN LA
CALLE HIDALGO, DESDE LA CALLE ALDAMA HASTA LA
CALLE FILÓSOFOS.

LOCALIDAD

CABECERA MUNICIPAL

CONTENIDO

MICROLOCALIZACIÓN

PRESIDENTE MUNICIPAL
LIC. JOSÉ MIGUEL GÓMEZ LÓPEZ
COORDINADOR DE GESTIÓN INTERNA DE LA CIUDAD
ING. SERGIO CABRERA
DIRECTOR DE OBRAS PÚBLICAS
ING. JUAN MANUEL GARCÍA ESCOTO
TESORERO MUNICIPAL
L.C.P. FRANCISCO DELGADILLO LIMÓN
SÍNDICO MUNICIPAL
LIC. JUAN JOSÉ RAMÍREZ CAMPOS

OBRA
REHABILITACIÓN DE RED DE DRENAJE
SANITARIO EN LA CALLE HIDALGO

CARTA TOPOGRÁFICA
JOCOTEPEC F13D75
JALISCO
CUADRÍCULA UTM A CADA 1,000m



SIN ESCALA

FECHA
OCTUBRE DEL 2019


L-2

CALLE HIDALGO SUR, No. 187C, COL. CENTRO C.P. 45800
TELÉFONO: (01 387) 7632470 EXT.114


DIBUJO
ARQ. ERC
REVISÓ
ARQ. FSS

RUTA DE ARCHIVO
C. HIDALGO (DRENAJE).dwg

H. AYUNTAMIENTO
CONSTITUCIONAL DE JOCOTEPEC, JAL.
2018 - 2021

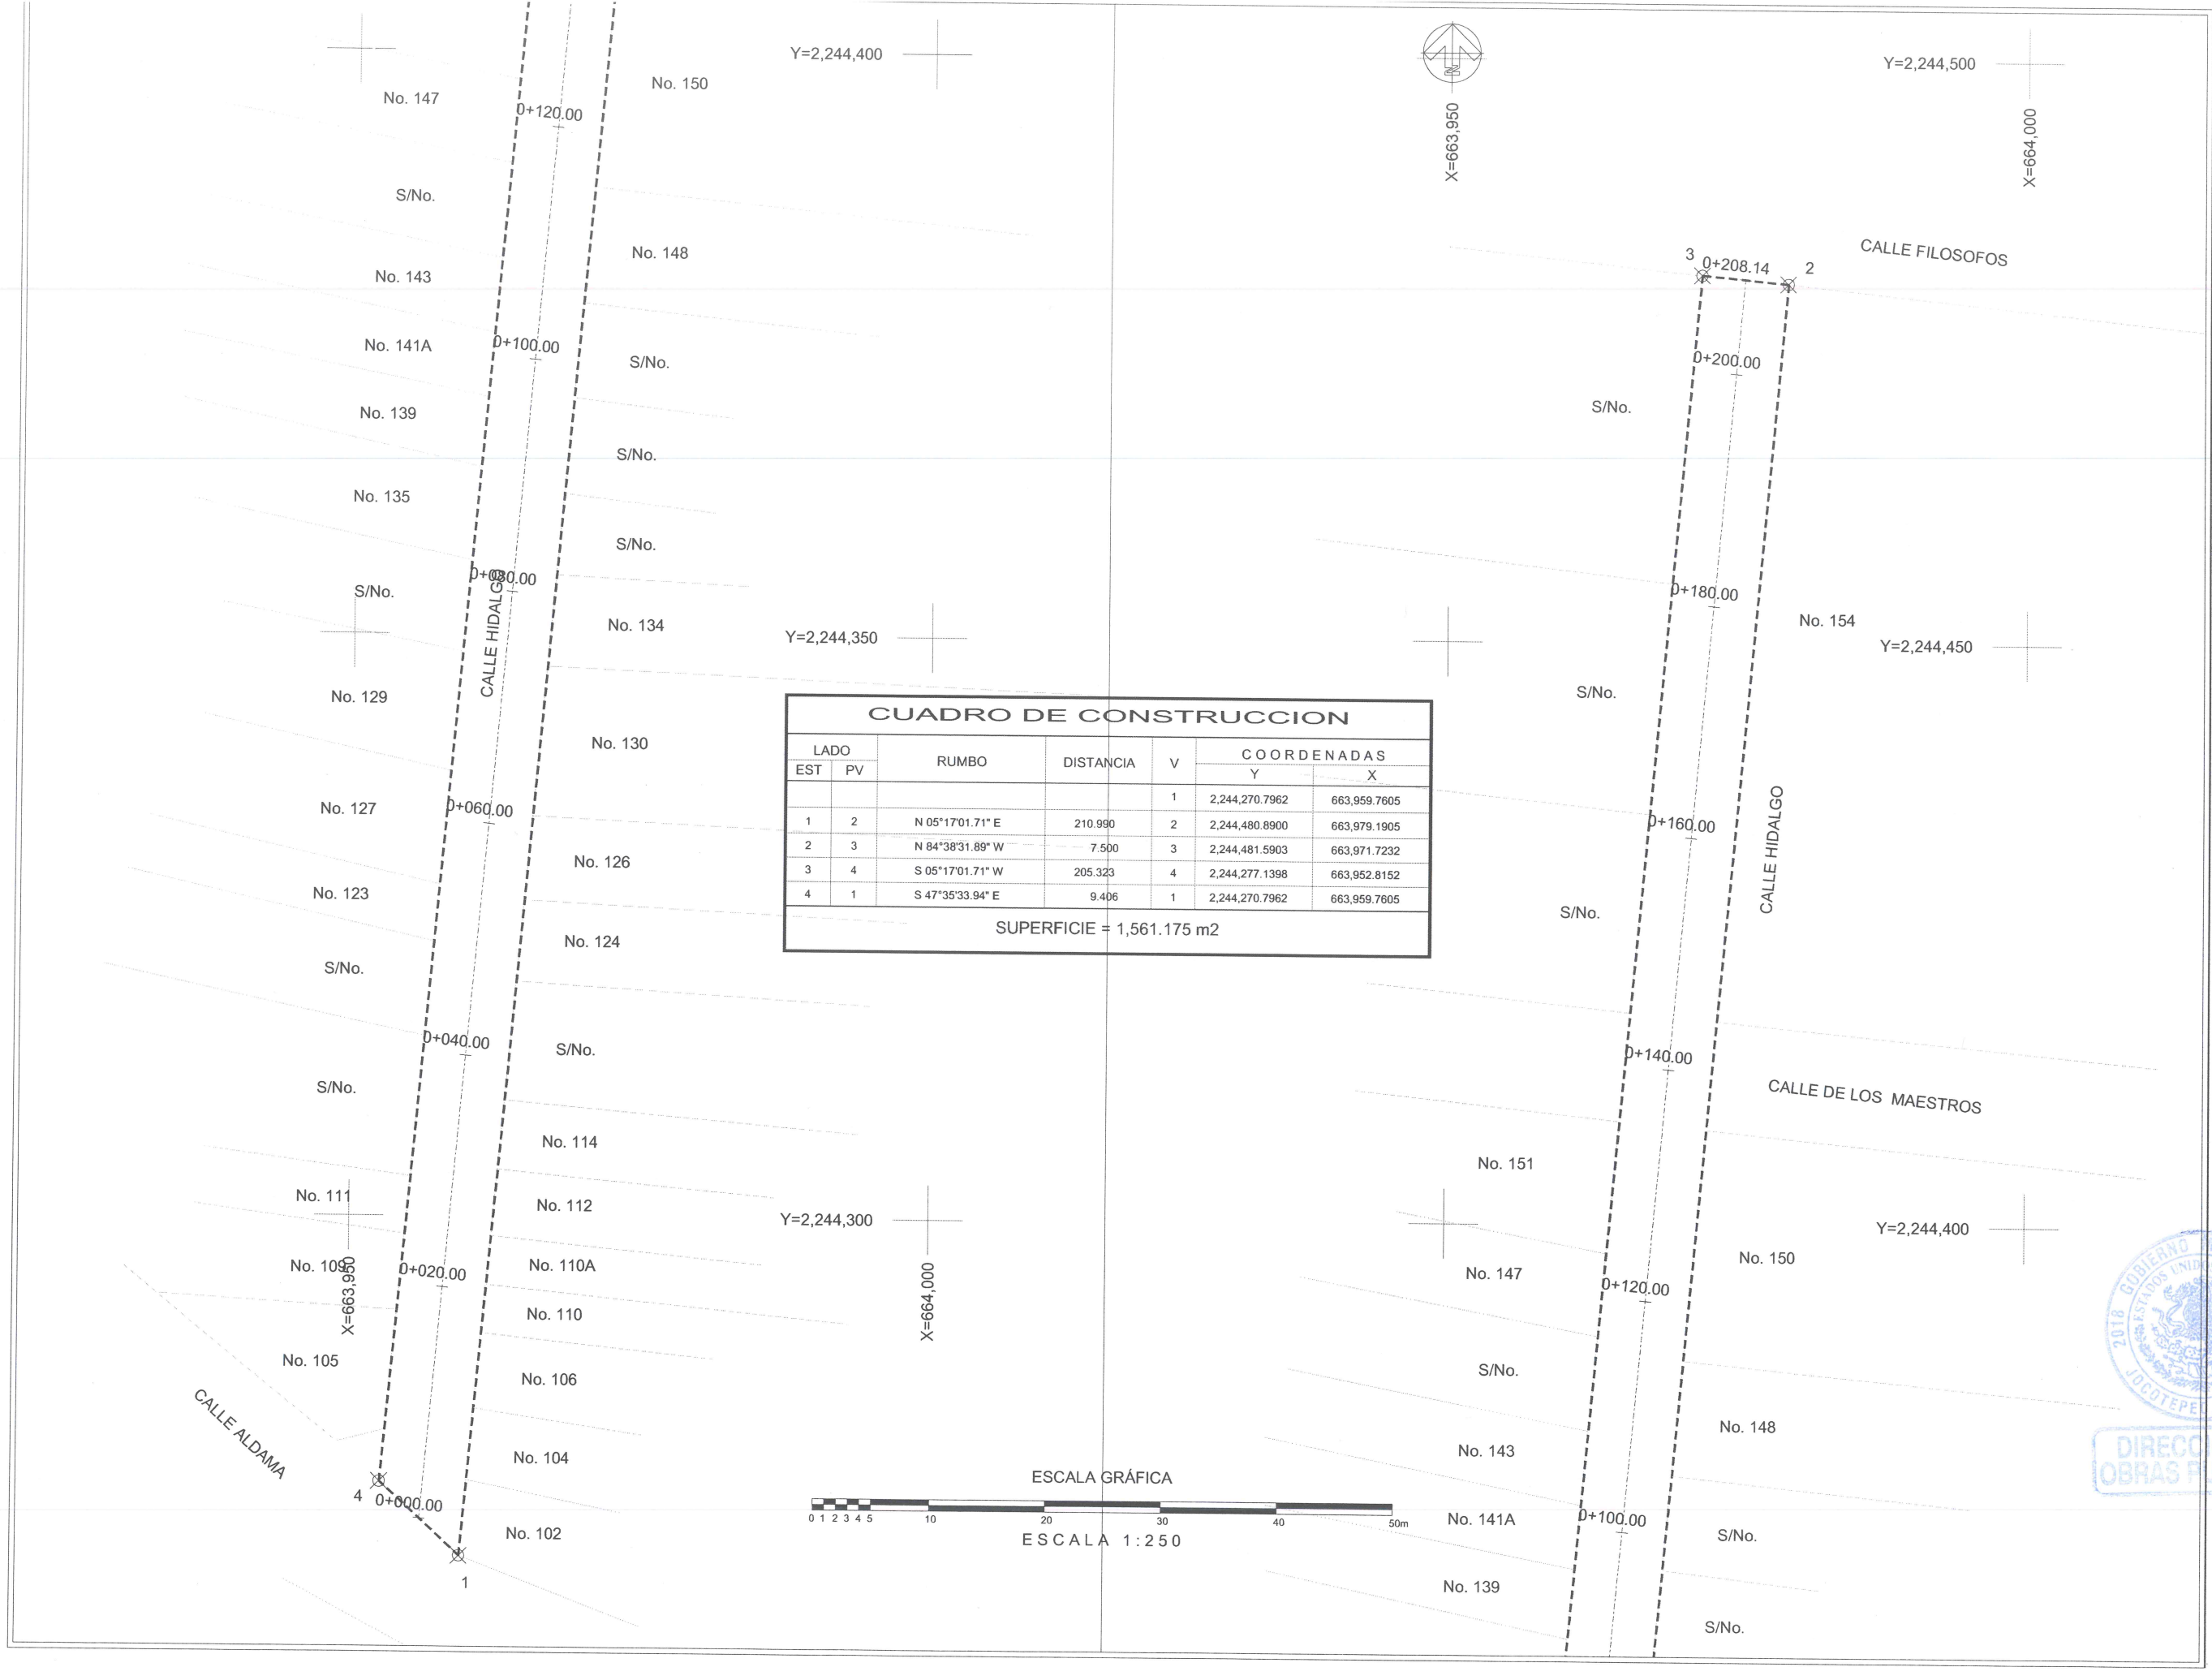


CUADRO DE CONSTRUCCION						
LADO		RUMBO	DISTANCIA	V	COORDENADAS	
EST	PV				Y	X
1	2	N 05°17'01.71" E	210.990	2	2,244,270.7962	663,959.7605
2	3	N 84°38'31.89" W	7.500	3	2,244,480.8900	663,979.1905
3	4	S 05°17'01.71" W	205.323	4	2,244,277.1398	663,952.8152
4	1	S 47°35'33.94" E	9.406	1	2,244,270.7962	663,959.7605
SUPERFICIE = 1,561.175 m2						

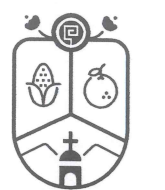

Jocotepec
Gobierno Municipal
H. AYUNTAMIENTO
CONSTITUCIONAL DE JOCOTEPPEC, JAL.
2018 - 2021
DIRECCIÓN DE OBRAS PÚBLICAS

LEVANTAMIENTO DE ÁREA DE ARROYO EN LA CALLE HIDALGO DE LA CABECERA MUNICIPAL, EN EL MUNICIPIO DE JOCOTEPPEC, JALISCO.

UBICACIÓN

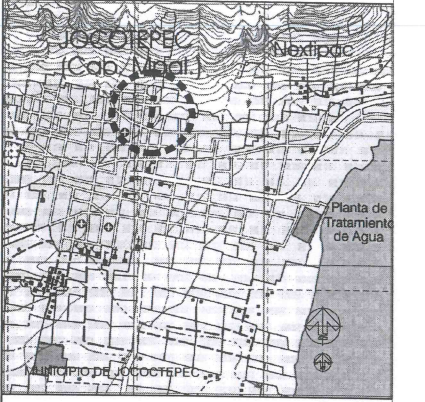

ÁREA A CONSTRUIR

1,362.87 m2

PROYECTO

REHABILITACIÓN DE SUPERFICIE DE RODAMIENTO EN LA CALLE HIDALGO, DESDE LA CALLE ALDAMA HASTA LA CALLE FILOSOFOS.

LOCALIDAD

CABECERA MUNICIPAL

CONTENIDO

LEVANTAMIENTO TOPOGRÁFICO

PRESIDENTE MUNICIPAL
LIC. JOSÉ MIGUEL GÓMEZ LÓPEZ

COORDINADOR DE GESTIÓN INTERNA DE LA CIUDAD
ING. SERGIO CABRERA

DIRECTOR DE OBRAS PÚBLICAS
ING. JUAN MANUEL GARCÍA ESCOTO

TESORERO MUNICIPAL
L.C.P. FRANCISCO DELGADILLO LIMÓN

SÍNDICO MUNICIPAL
LIC. JUAN JOSÉ RAMÍREZ CAMPOS

OBRA

REHABILITACIÓN DE RED DE DRENAJE SANITARIO EN LA CALLE HIDALGO

ESCALA 1:250

FECHA
OCTUBRE DEL 2019

L-3

CALLE HIDALGO SUR, No. 187C, COL. CENTRO C.P. 45800
TELÉFONO: (01 387) 7632470 EXT.114


DIBUJO
ARQ. ERC

REVISÓ
ARQ. FSS

RUTA DE ARCHIVO

C. HIDALGO (DRENAJE).dwg

H. AYUNTAMIENTO
CONSTITUCIONAL DE JOCOTEPPEC, JAL.
2018 - 2021

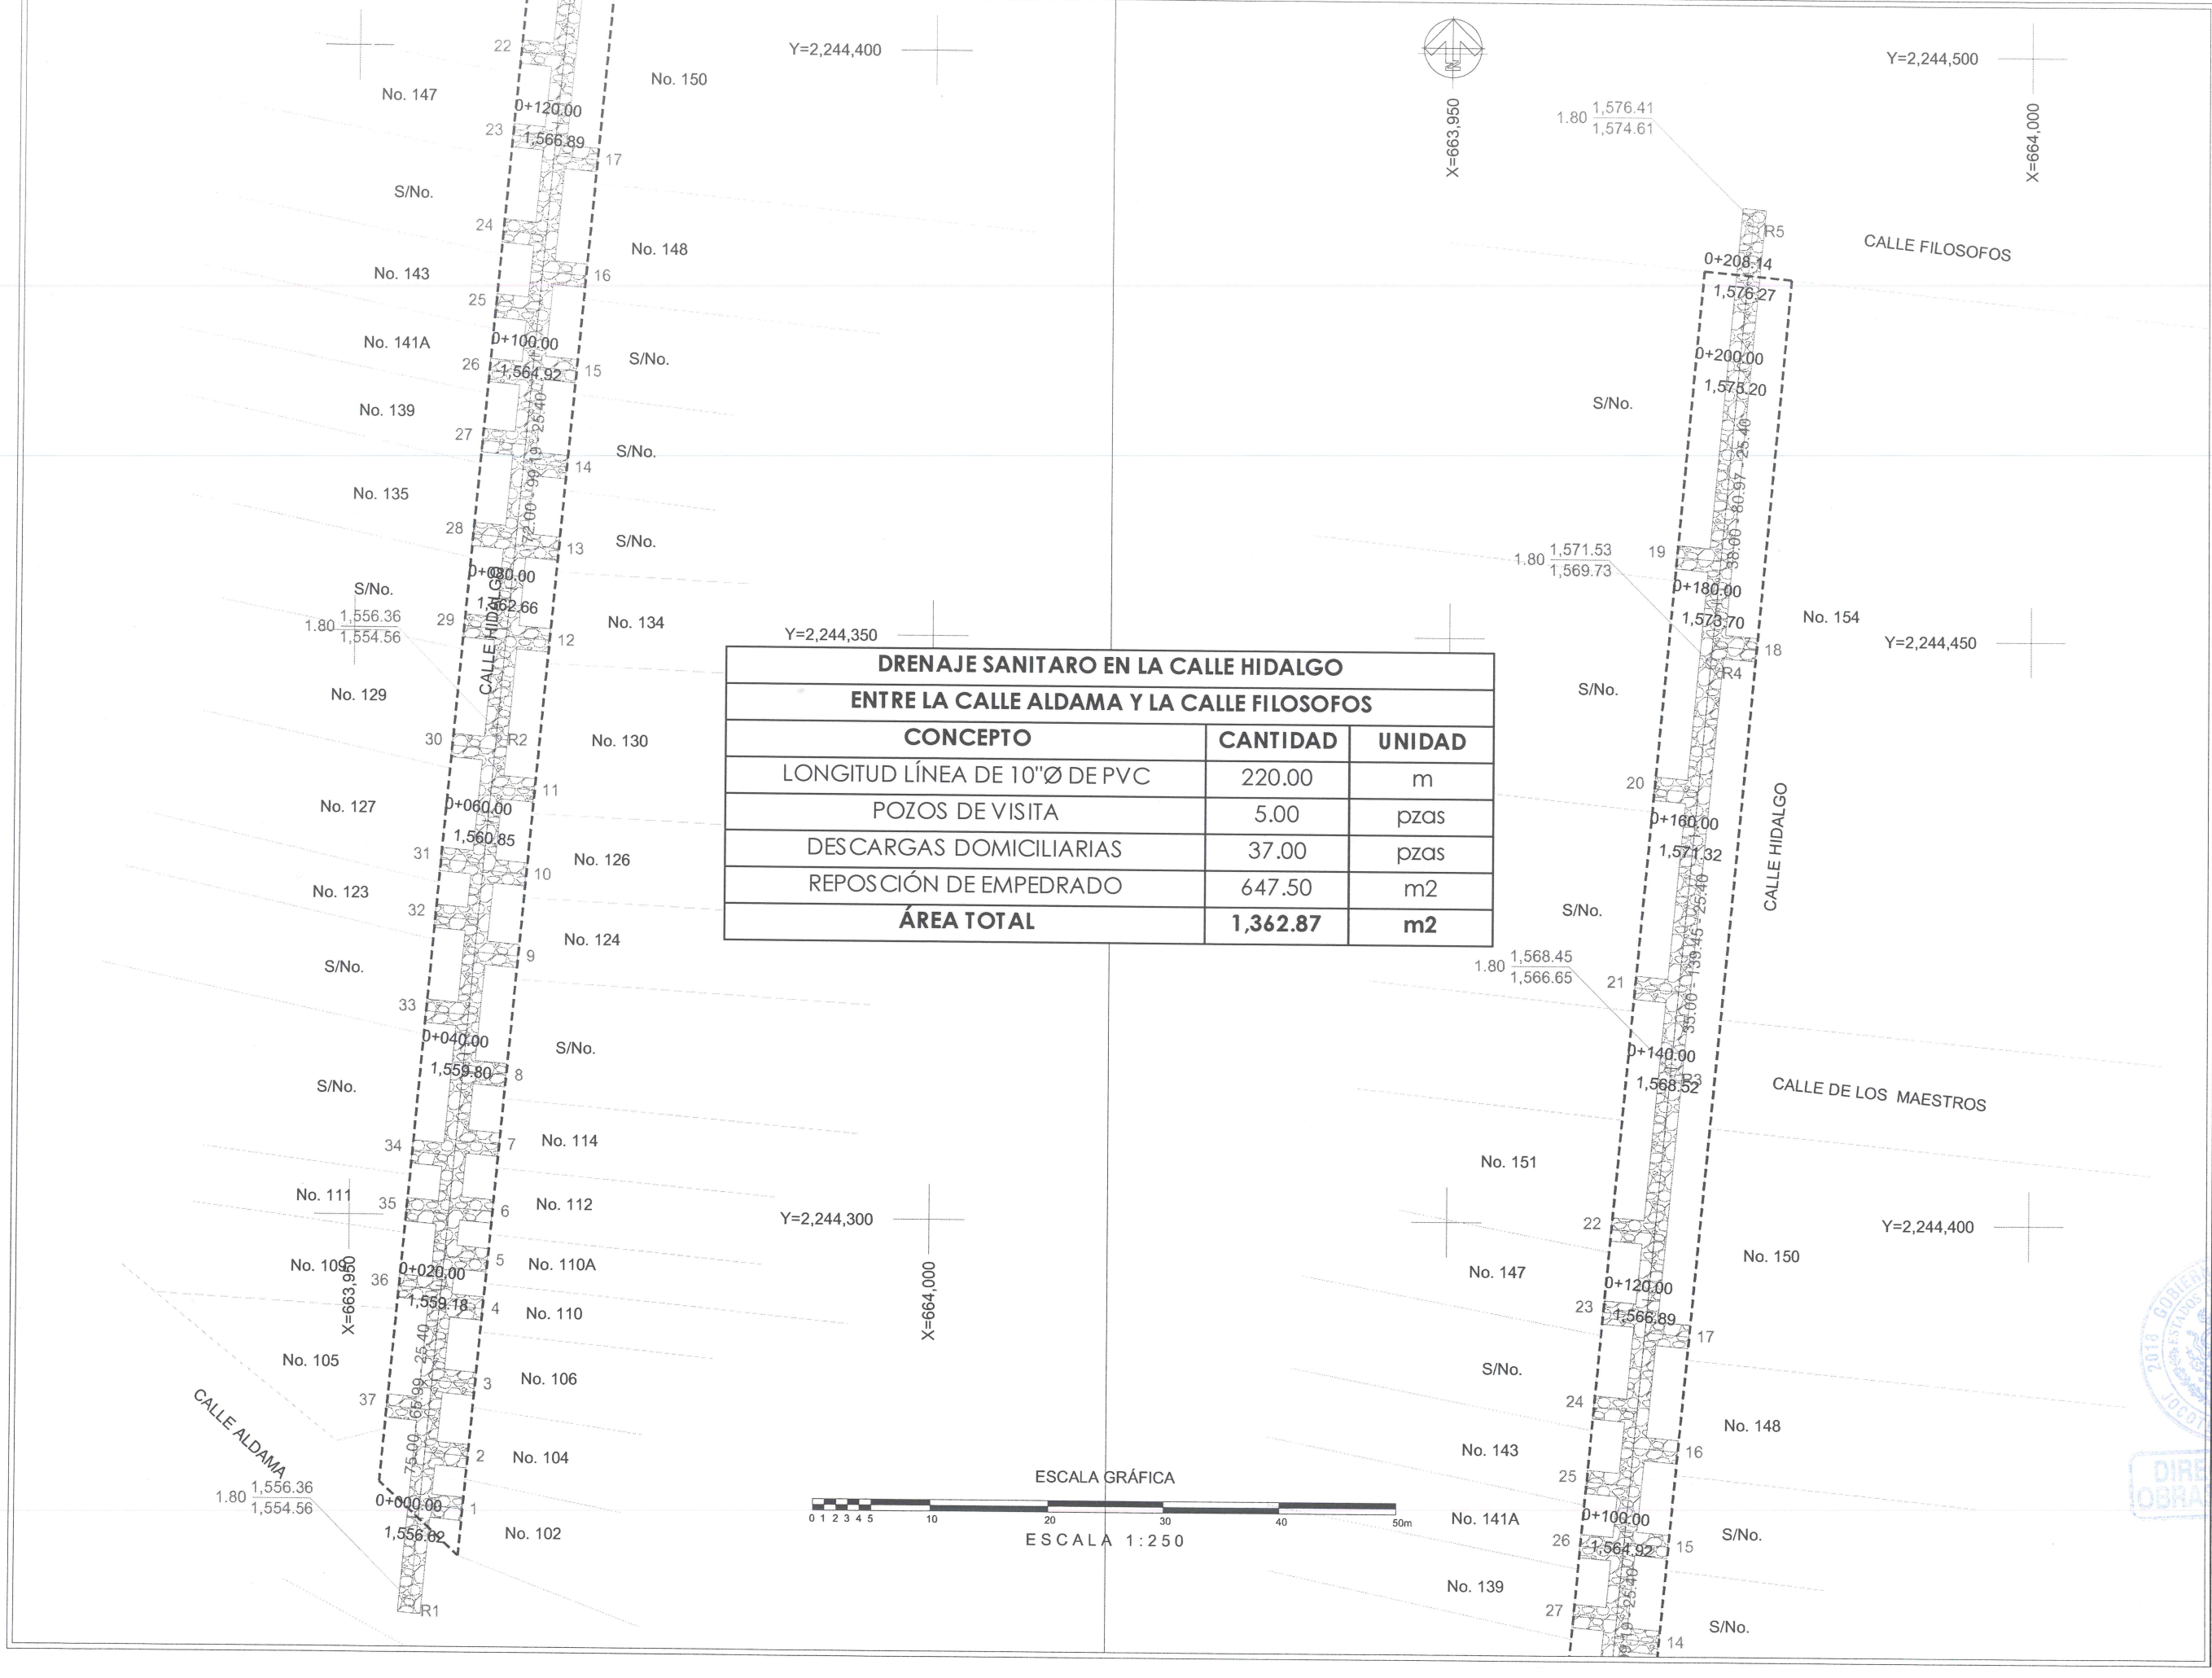

Jocotepec
Gobierno Municipal
H. AYUNTAMIENTO
CONSTITUCIONAL DE JOCOTEPPEC, JAL.
2018 - 2021
DIRECCIÓN DE OBRAS PÚBLICAS

LEVANTAMIENTO DE ÁREA DE ARROYO EN LA CALLE HIDALGO DE LA CABECERA MUNICIPAL, EN EL MUNICIPIO DE JOCOTEPPEC, JALISCO.

UBICACIÓN

ÁREA A CONSTRUIR

1,362.87 m2

PROYECTO

REHABILITACIÓN DE SUPERFICIE DE RODAMIENTO EN LA CALLE HIDALGO, DESDE LA CALLE ALDAMA HASTA LA CALLE FILOSOFOS.

LOCALIDAD

CABECERA MUNICIPAL

CONTENIDO

PROYECTO RED DE DRENAJE SANITARIO

PRESIDENTE MUNICIPAL
LIC. JOSÉ MIGUEL GÓMEZ LÓPEZ

COORDINADOR DE GESTIÓN INTERNA DE LA CIUDAD
ING. SERGIO CABRERA

DIRECTOR DE OBRAS PÚBLICAS
ING. JUAN MANUEL GARCÍA ESCOTO

TESORERO MUNICIPAL
L.C.P. FRANCISCO DELGADILLO LIMÓN

SÍNDICO MUNICIPAL
LIC. JUAN JOSÉ RAMÍREZ CAMPOS

OBRA

REHABILITACIÓN DE RED DE DRENAJE SANITARIO EN LA CALLE HIDALGO

ESCALA 1:250

FECHA
OCTUBRE DEL 2019

CALLE HIDALGO SUR, No. 187C, COL. CENTRO C.P. 45800
TELÉFONO: (01 387) 7632470 EXT.114


DIBUJO
ARQ. ERC

REVISÓ
ARQ. FSS

RUTA DE ARCHIVO
C. HIDALGO (DRENAJE).dwg

H. AYUNTAMIENTO
CONSTITUCIONAL DE JOCOTEPPEC, JAL.
2018 - 2021

L-5

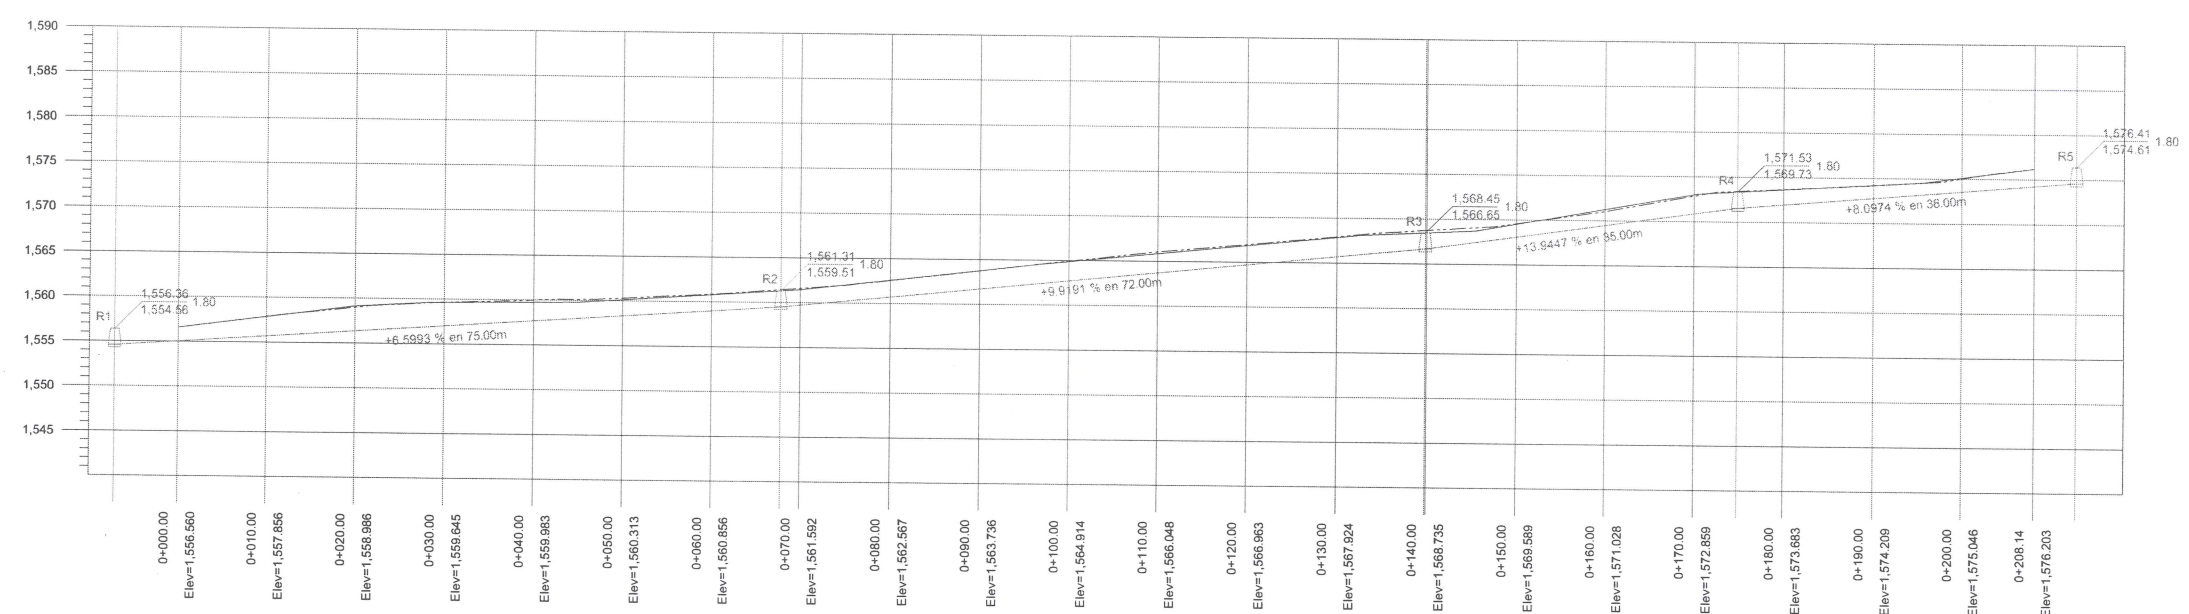


PERFIL LONGITUDINAL
ESCALA HORIZONTAL 1 : 1000
ESCALA VERTICAL 1 : 1000



Jocotepec
Gobierno Municipal
H. AYUNTAMIENTO
CONSTITUCIONAL DE JOCOTTEPEC, JAL.
2018 - 2021
DIRECCIÓN DE OBRAS PÚBLICAS


LEVANTAMIENTO DE ÁREA DE ARROYO EN LA CALLE HIDALGO DE LA CABECERA MUNICIPAL, EN EL MUNICIPIO DE JOCOTTEPEC, JALISCO.

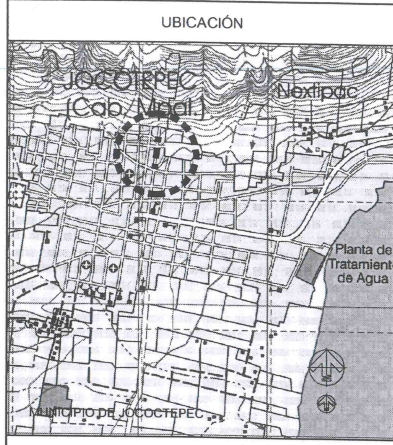

ÁREA A CONSTRUIR	
1,362.87 m2	
PROYECTO	
REHABILITACIÓN DE SUPERFICIE DE RODAMIENTO EN LA CALLE HIDALGO, DESDE LA CALLE ALDAMA HASTA LA CALLE FILOSOFOS.	
LOCALIDAD	
CABECERA MUNICIPAL	
CONTENIDO	
PERFIL LONGITUDINAL RED DE DRENAJE SANITARIO	
PRESIDENTE MUNICIPAL	
LIC. JOSÉ MIGUEL GÓMEZ LÓPEZ	
COORDINADOR DE GESTIÓN INTERNA DE LA CIUDAD	
ING. SERGIO CABRERA	
DIRECTOR DE OBRAS PÚBLICAS	
ING. JUAN MANUEL GARCÍA ESCOTO	
TESORERO MUNICIPAL	
L.C.P. FRANCISCO DELGADILLO LIMÓN	
SÍNDICO MUNICIPAL	
LIC. JUAN JOSÉ RAMÍREZ CAMPOS	
OBRA	
REHABILITACIÓN DE RED DE DRENAJE SANITARIO EN LA CALLE HIDALGO	
ESCALA 1:400	
FECHA	L-6
OCTUBRE DEL 2019	
CALLE HIDALGO SUR, No. 187C, COL. CENTRO C.P. 45800 TELÉFONO: (01 387) 7632470 EXT. 114	
DIBUJO	REVISÓ
ARQ. ERC	ARQ. FSS
RUTA DE ARCHIVO	
C. HIDALGO (DRENAJE).dwg	
H. AYUNTAMIENTO CONSTITUCIONAL DE JOCOTTEPEC, JAL. 2018 - 2021	

LEVANTAMIENTO DE ÁREA DE ARROYO EN LA CALLE HIDALGO DE LA CABECERA MUNICIPAL, EN EL MUNICIPIO DE JOCOTEPEC, JALISCO.

UBICACIÓN

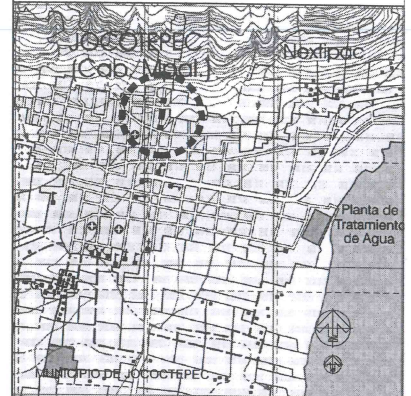

ÁREA A CONSTRUIR

1,362.87 m2

REHABILITACIÓN DE SUPERFICIE DE RODAMIENTO EN LA CALLE HIDALGO, DESDE LA CALLE ALDAMA HASTA LA CALLE FILOSOFOS.

LOCALIDAD	
-----------	--

CABECERA MUNICIPAL

CONTENIDO

DETALLES CONSTRUCTIVOS RED DE DRENAJE SANITARIO

PRESIDENTE MUNICIPAL

LIC. JOSÉ MIGUEL GÓMEZ LÓPEZ

COORDINADOR DE GESTIÓN INTERNA DE LA CIUDAD
ING. SERGIO CABRERA

DIRECTOR DE OBRAS PÚBLICAS
ING. JUAN MANUEL GARCÍA ESCOTO

TESORERO MUNICIPAL
L.C.P. FRANCISCO DELGADILLO LIMÓN

SÍNDICO MUNICIPAL

LIC. JUAN JOSÉ RAMÍREZ CAMPOS

OBRA

REHABILITACIÓN DE RED DE DRENAJE SANITARIO EN LA CALLE HIDALGO

SIN ESCALA

FECHA

OCTUBRE DEL 2019

CALLE HIDALGO SUR, No. 187C, COL. CENTRO C.P. 45800
TELÉFONO: (01 387) 7632470 EXT.114


DIBUJO


ARQ. ERC	REVISÓ ARQ. FSS
----------	-----------------

RUTA DE ARCHIVO

C. HIDALGO (DRENAJE).dwg


H. AYUNTAMIENTO
CONSTITUCIONAL DE JOCOCTEPEC, JAL.
2018 - 2021

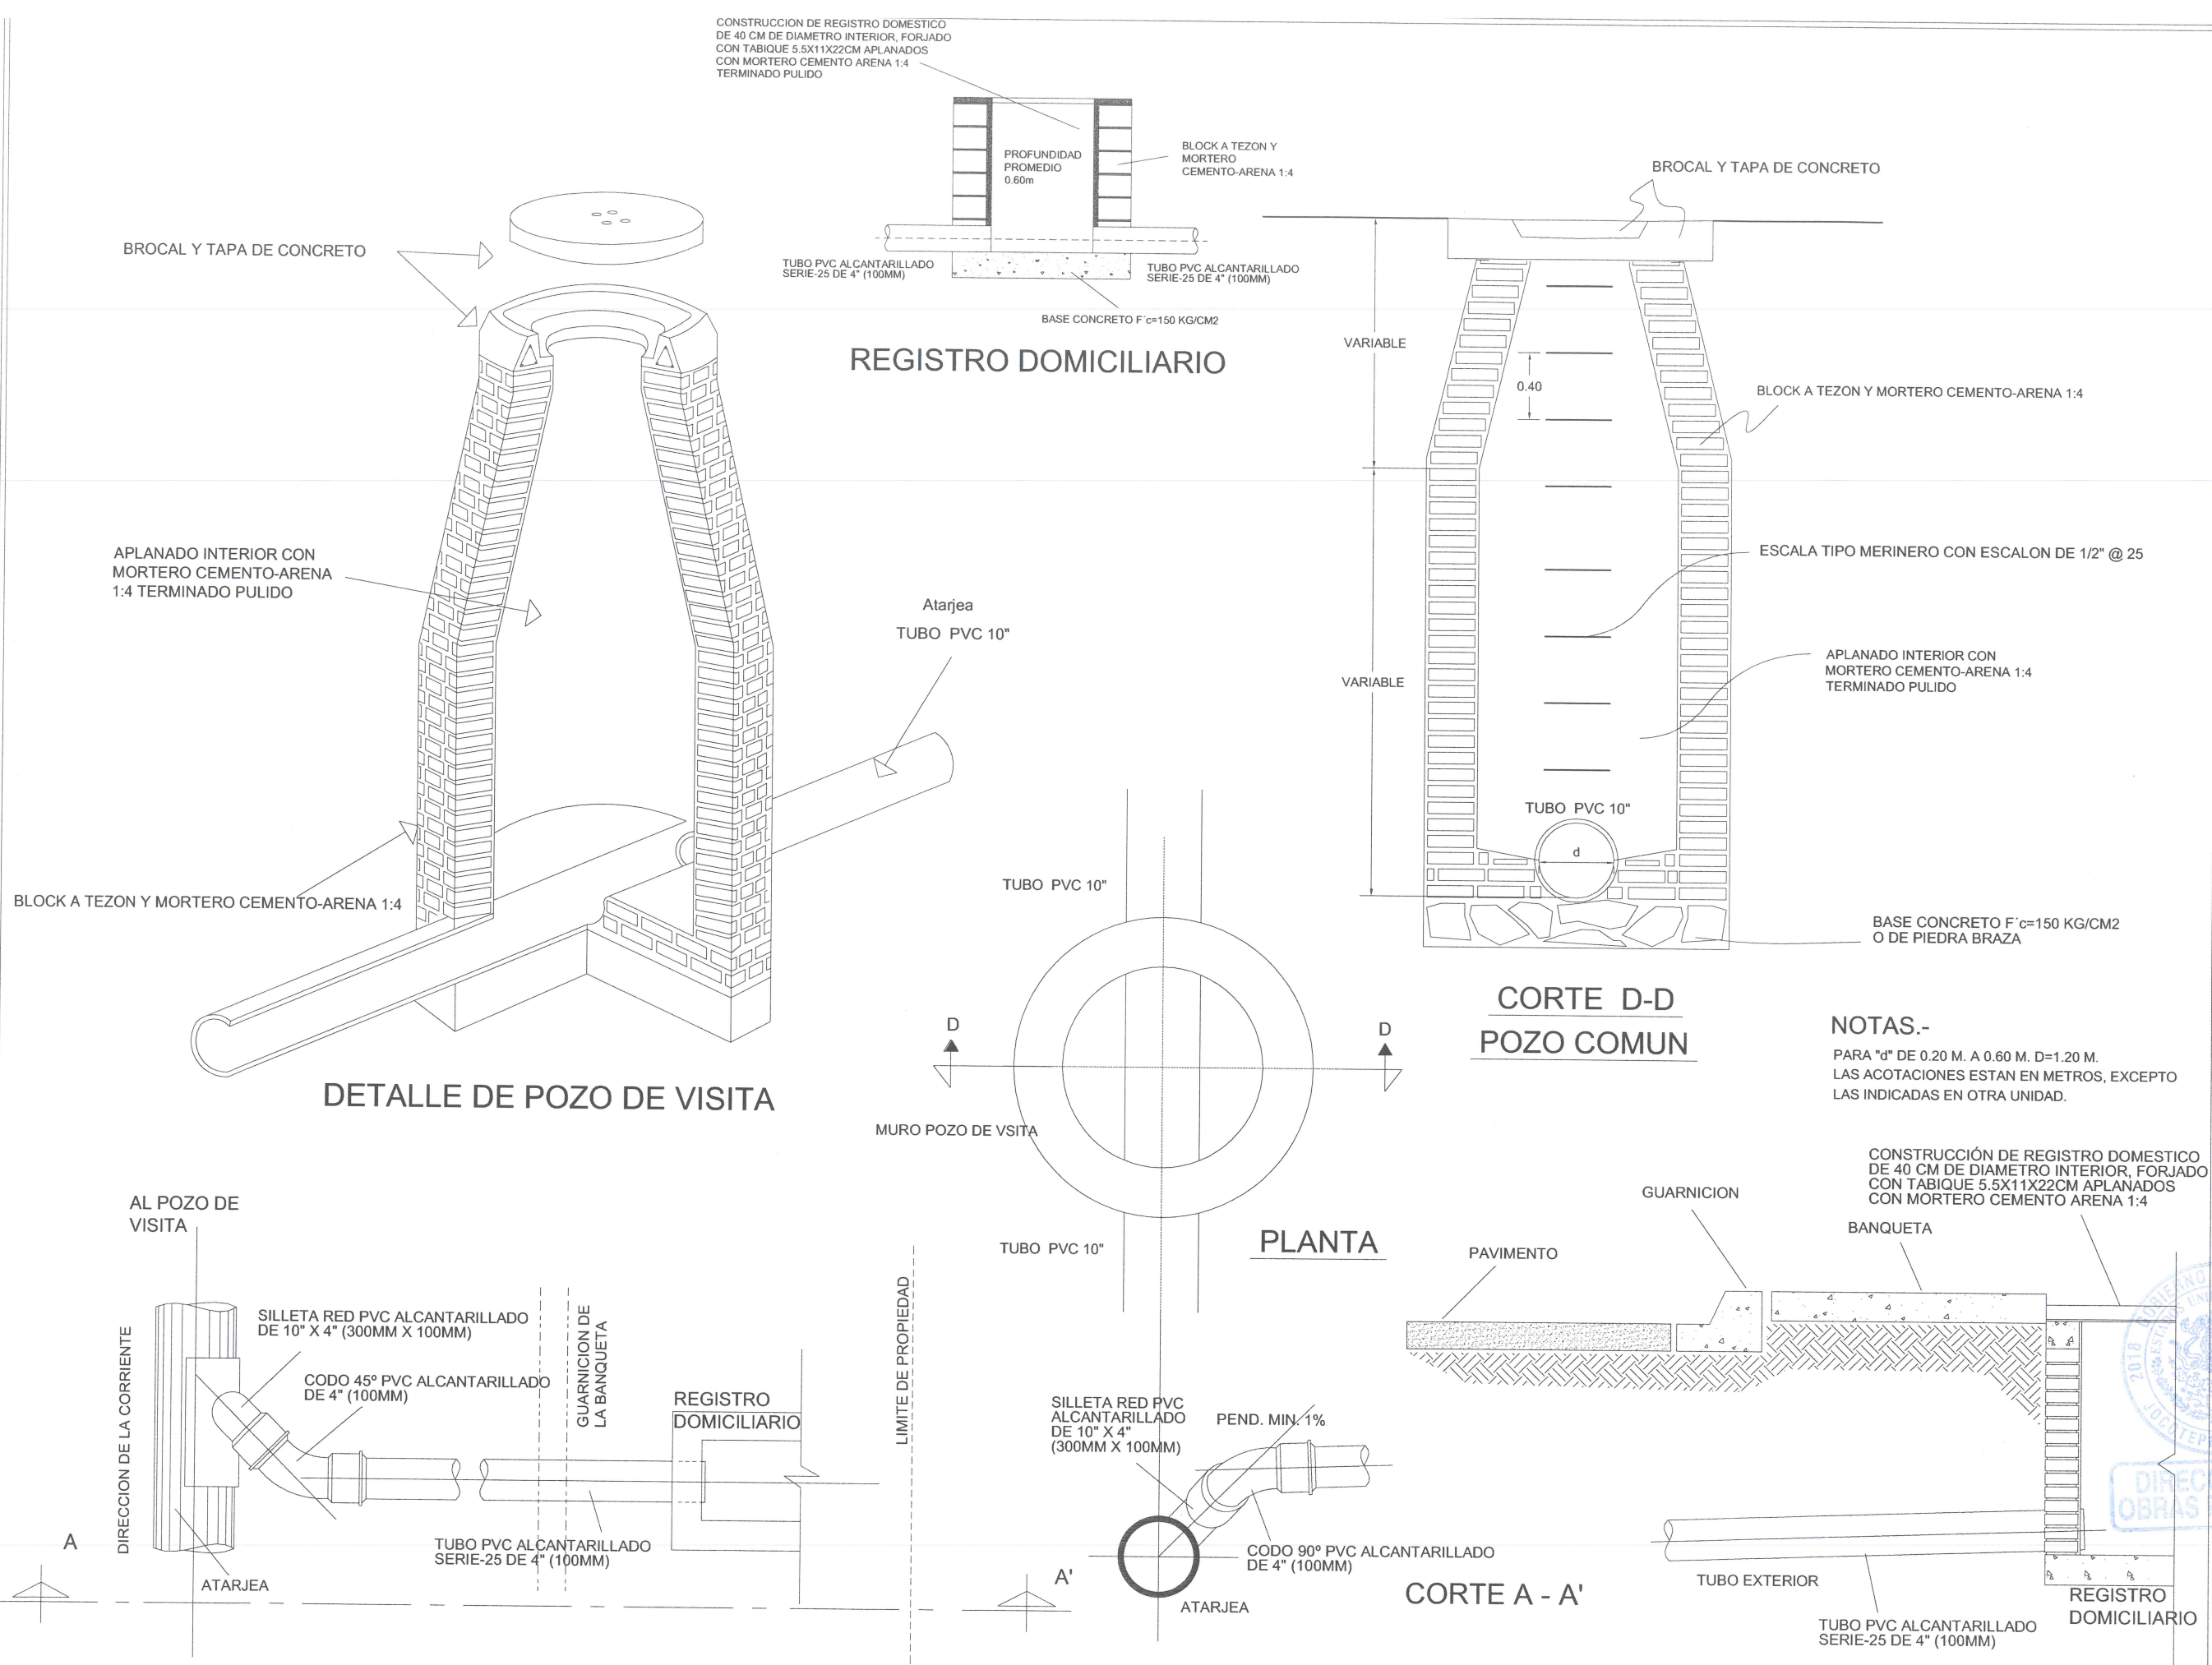

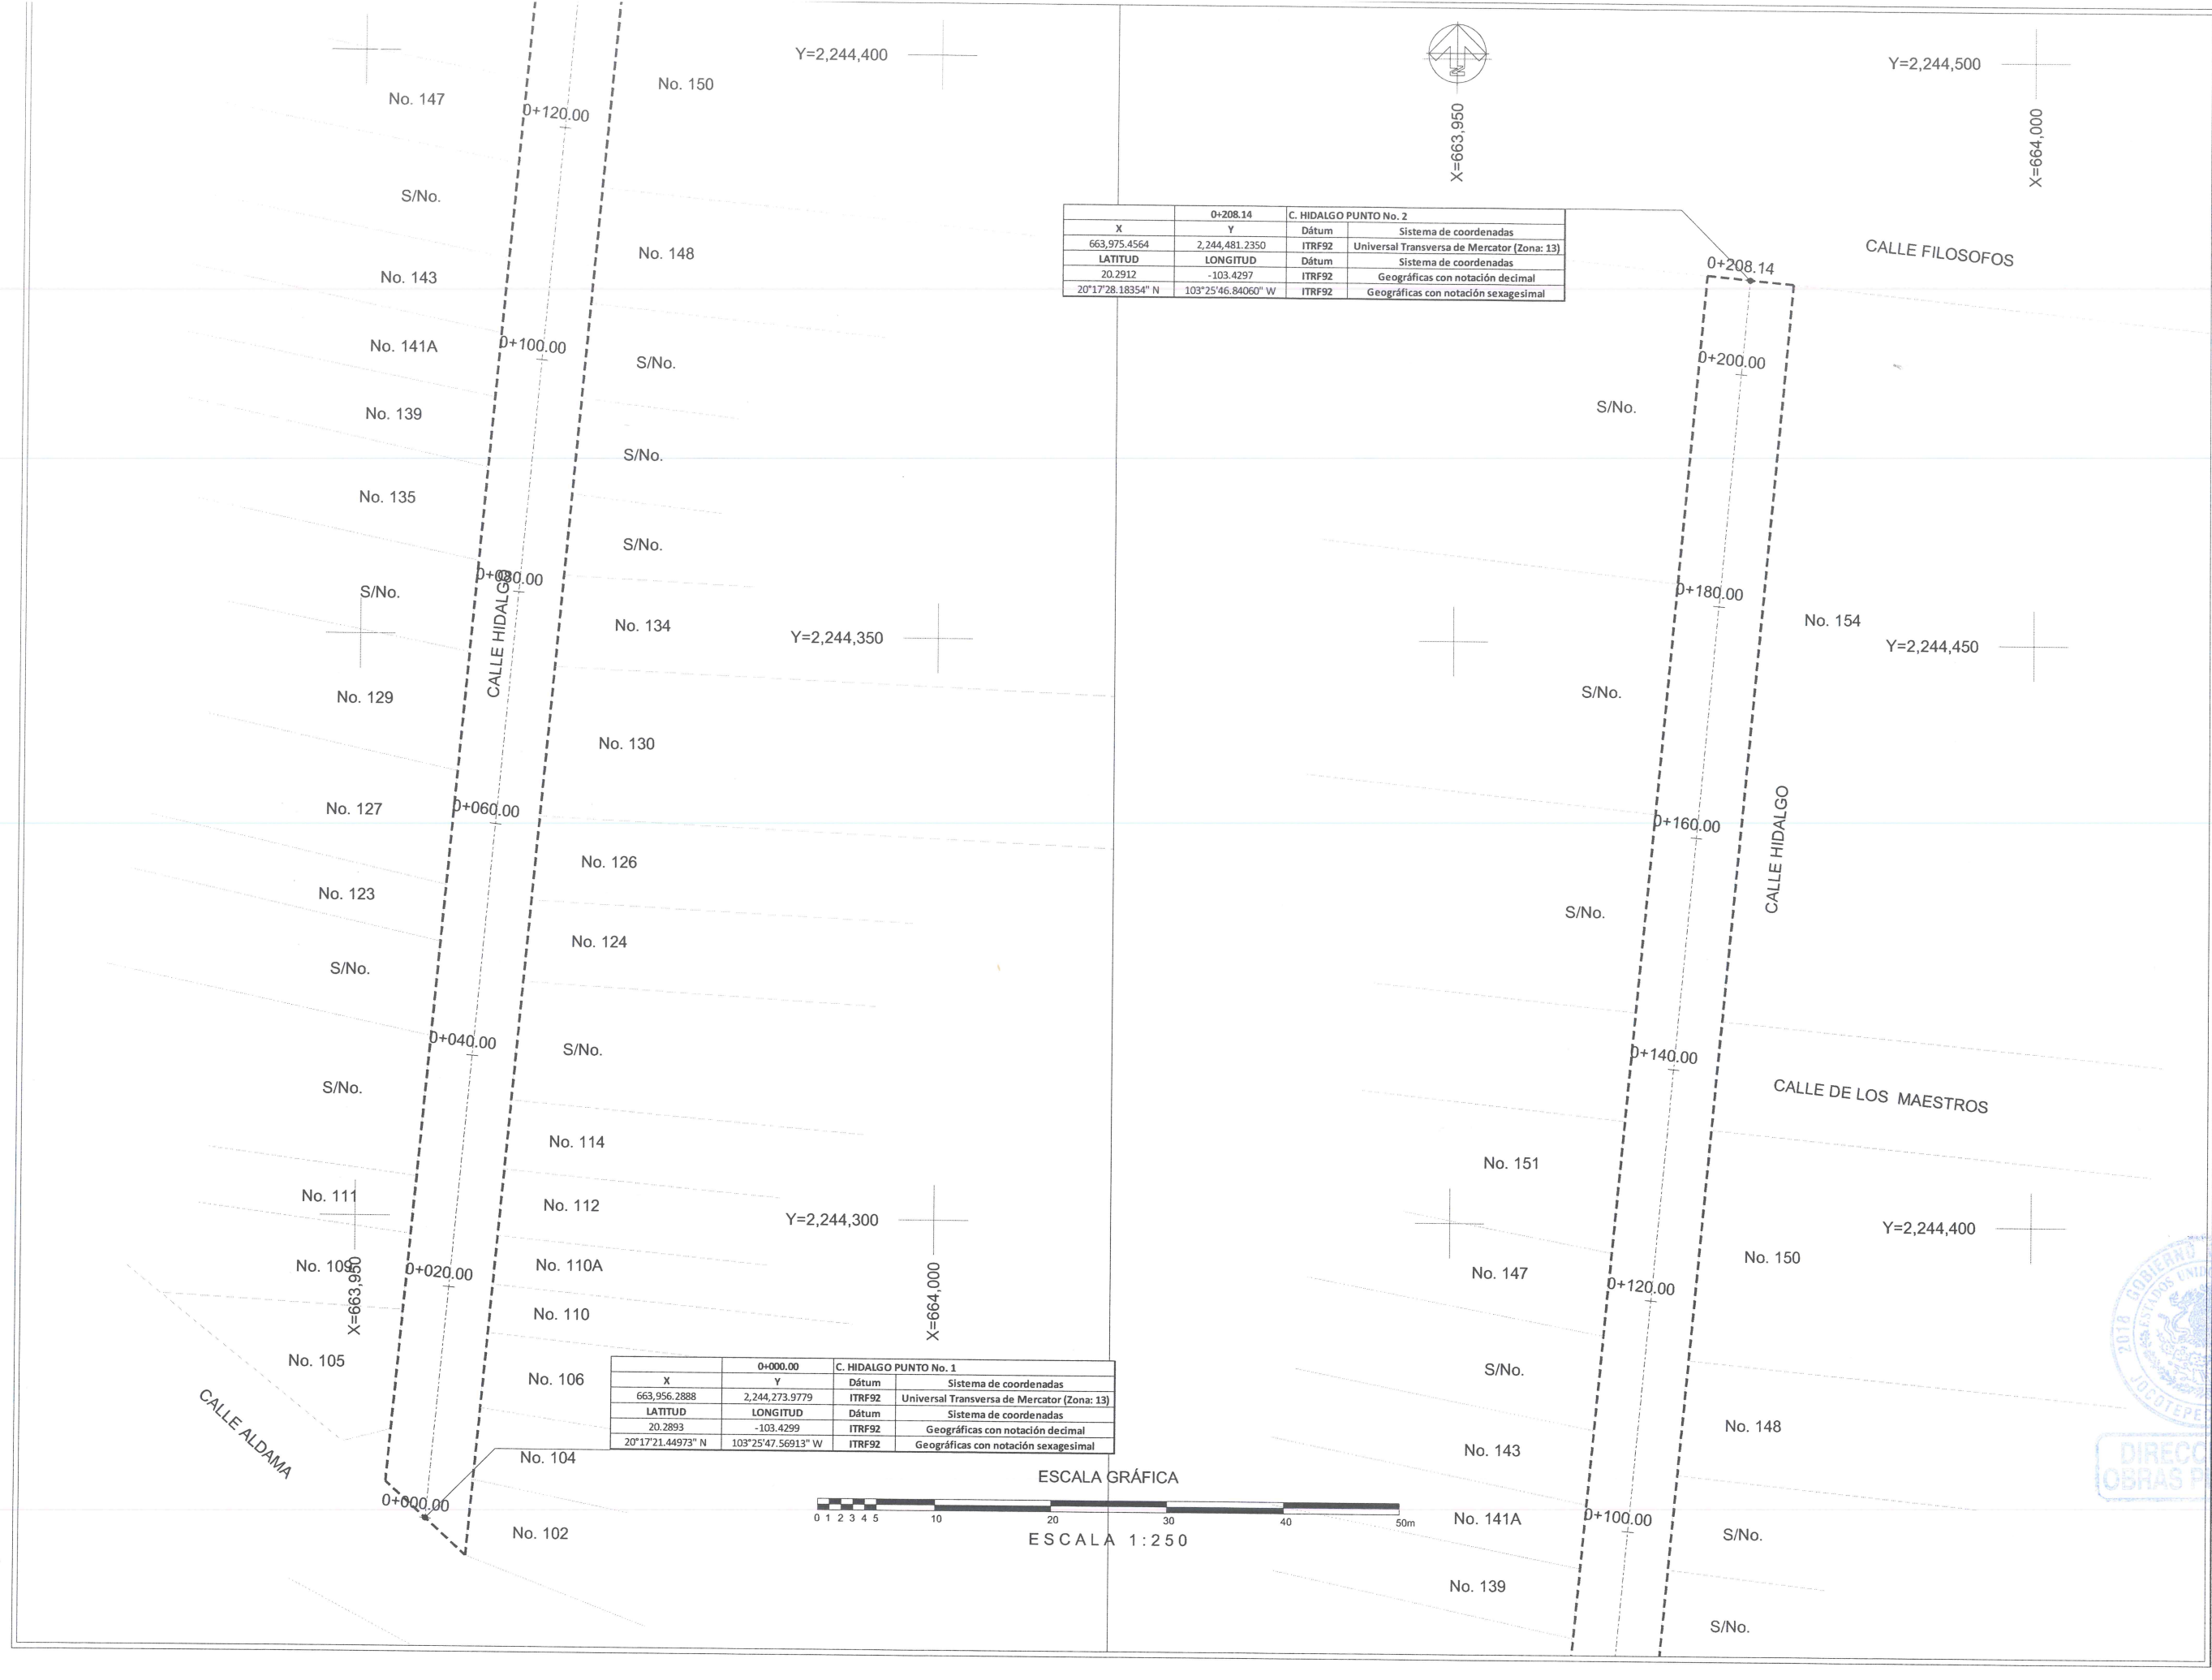

0+208.14		C. HIDALGO PUNTO No. 2	
X	Y	Dátum	Sistema de coordenadas
663,975.4564	2,244,481.2350	ITRF92	Universal Transversa de Mercator (Zona: 13)
LATITUD	LONGITUD	Dátum	Sistema de coordenadas
20.2912	-103.4297	ITRF92	Geográficas con notación decimal
20°17'28.18354" N	103°25'46.84060" W	ITRF92	Geográficas con notación sexagesimal

0+000.00		C. HIDALGO PUNTO No. 1	
X	Y	Dátum	Sistema de coordenadas
663,956.2888	2,244,273.9779	ITRF92	Universal Transversa de Mercator (Zona: 13)
LATITUD	LONGITUD	Dátum	Sistema de coordenadas
20.2893	-103.4299	ITRF92	Geográficas con notación decimal
20°17'21.44973" N	103°25'47.56913" W	ITRF92	Geográficas con notación sexagesimal

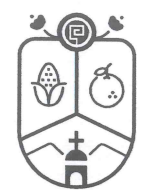


Jocotepec

Gobierno Municipal
H. AYUNTAMIENTO
CONSTITUCIONAL DE JOCOTEPEC, JAL.
2018 - 2021
DIRECCIÓN DE OBRAS PÚBLICAS

LEVANTAMIENTO DE ÁREA DE ARROYO EN LA CALLE HIDALGO DE LA CABECERA MUNICIPAL, EN EL MUNICIPIO DE JOCOTEPEC, JALISCO.

UBICACIÓN

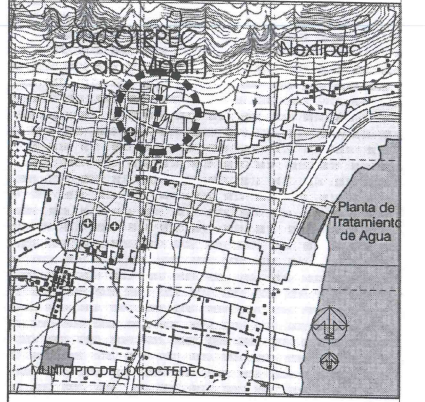

ÁREA A CONSTRUIR

1,362.87 m2

PROYECTO

REHABILITACIÓN DE SUPERFICIE DE RODAMIENTO EN LA CALLE HIDALGO, DESDE LA CALLE ALDAMA HASTA LA CALLE FILOSOFOS.

LOCALIDAD

CABECERA MUNICIPAL

CONTENIDO

PUNTOS GEOGRÁFICOS Y UTM

PRESIDENTE MUNICIPAL
LIC. JOSÉ MIGUEL GÓMEZ LÓPEZ
COORDINADOR DE GESTIÓN INTERNA DE LA CIUDAD
ING. SERGIO CABRERA
DIRECTOR DE OBRAS PÚBLICAS
ING. JUAN MANUEL GARCÍA ESCOTO
TESORERO MUNICIPAL
LIC. FRANCISCO DELGADILLO JIMÓN
SÍNDICO MUNICIPAL
LIC. JUAN JOSÉ RAMÍREZ CAMPOS

OBRA

REHABILITACIÓN DE RED DE DRENAJE SANITARIO EN LA CALLE HIDALGO

ESCALA 1:250

L-8

FECHA

OCTUBRE DEL 2019

CALLE HIDALGO SUR, No. 187C, COL. CENTRO C.P. 45800
TELÉFONO: (01 387) 7632470 EXT. 114

DIBUJO

ARQ. ERC

REVISÓ

ARQ. FSS

ruta de archivo

C. HIDALGO (DRENAJE).dwg

H. AYUNTAMIENTO
CONSTITUCIONAL DE JOCOTEPEC, JAL.
2018 - 2021



Jocotepec
Gobierno Municipal
H. AYUNTAMIENTO
CONSTITUCIONAL DE JOCOCTEPEC, JAL.
2018 - 2021
DIRECCIÓN DE OBRAS PÚBLICAS

LEVANTAMIENTO DE ÁREA DE ARROYO EN LA CALLE HIDALGO DE LA
CABECERA MUNICIPAL, EN EL MUNICIPIO DE JOCOCTEPEC, JALISCO.

UBICACIÓN



ÁREA A CONSTRUIR

1,362.87 m2

PROYECTO
REHABILITACIÓN DE SUPERFICIE DE RODAMIENTO EN LA
CALLE HIDALGO, DESDE LA CALLE ALDAMA HASTA LA
CALLE FILÓSOFOS.

LOCALIDAD

CABECERA MUNICIPAL

CONTENIDO

PUNTOS GEOGRÁFICOS Y UTM

PRESIDENTE MUNICIPAL
LIC. JOSÉ MIGUEL GÓMEZ LÓPEZ

COORDINADOR DE GESTIÓN INTERNA DE LA CIUDAD
ING. SERGIO CABRERA

DIRECTOR DE OBRAS PÚBLICAS
ING. JUAN MANUEL GARCÍA ESCOTO
TESORERO MUNICIPAL
L.C.P. FRANCISCO DELGADILLO LIMÓN

SÍNDICO MUNICIPAL
LIC. JUAN JOSÉ RAMÍREZ CAMPOS

OBRA
REHABILITACIÓN DE RED DE DRENAJE
SANITARIO EN LA CALLE HIDALGO

SIN ESCALA

FECHA
OCTUBRE DEL 2019

L-9

CALLE HIDALGO SUR, No. 187C, COL. CENTRO C.P. 45800
TELÉFONO: (01 387) 7632470 EXT. 114

DIBUJO ARQ. ERC REVISÓ ARQ. FSS

RUTA DE ARCHIVO C. HIDALGO (DRENAJE).dwg

H. AYUNTAMIENTO
CONSTITUCIONAL DE JOCOCTEPEC, JAL.
2018 - 2021