


CROQUIS DE LOCALIZACIÓN GEOGRÁFICA

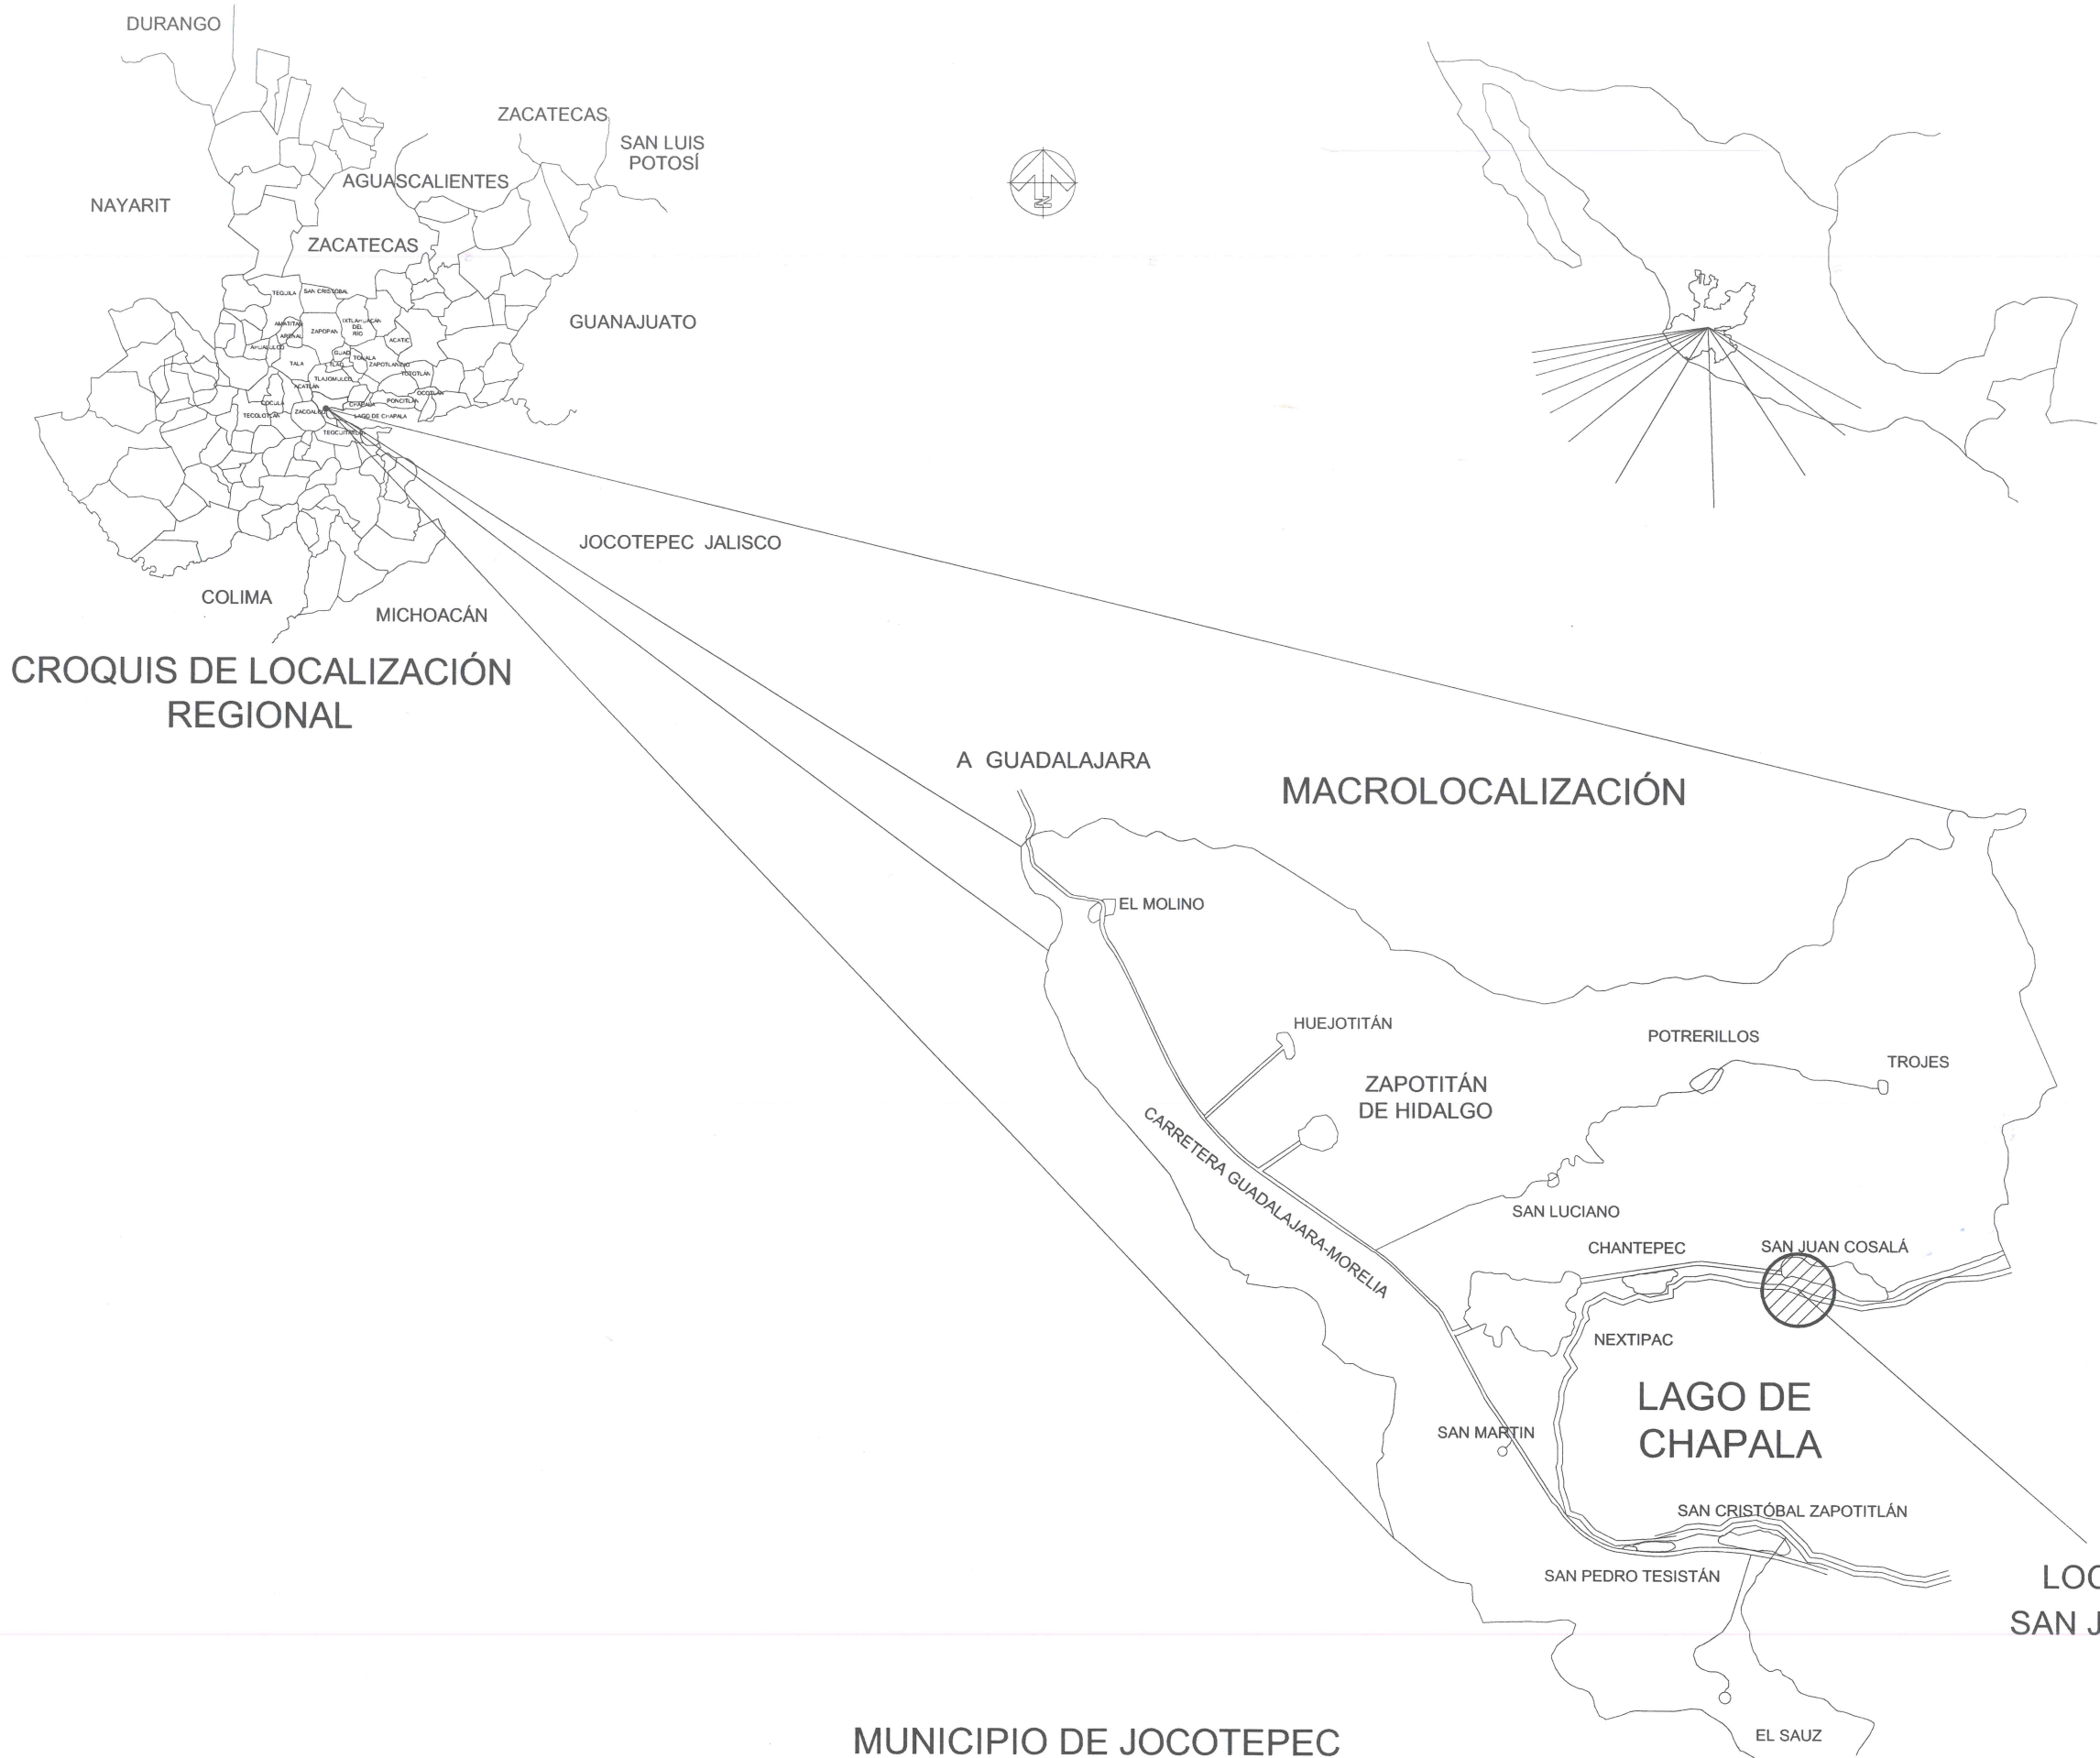

Jocotepec
Gobierno Municipal
H. AYUNTAMIENTO
CONSTITUCIONAL DE JOCOTEPEC, JAL.
2018 - 2021
DIRECCIÓN DE OBRAS PÚBLICAS

LEVANTAMIENTO DE ÁREA DE ARROYO EN LA CALLE LA PAZ, EN LA LOCALIDAD DE SAN JUAN COSALÁ, EN EL MUNICIPIO DE JOCOTEPEC, JALISCO.

UBICACIÓN



ÁREA A CONSTRUIR

596.00 m²

PROYECTO
REHABILITACIÓN DE LINEA DE DRENAJE SANITARIO, EN CALLE LA PAZ, ENTRE TACUBA Y VICENTE GUERRERO

LOCALIDAD
SAN JUAN COSALÁ

CONTENIDO
MACROLOCALIZACIÓN

PRESIDENTE MUNICIPAL
LIC. JOSÉ MIGUEL GÓMEZ LÓPEZ
COORDINADOR DE GESTIÓN INTERVALA DE LA CIUDAD
ING. SERGIO CABRERA
DIRECTOR DE OBRAS PÚBLICAS
ING. JUAN MANUEL GARCÍA ESCOTO
TESORERO MUNICIPAL
L.C.P. FRANCISCO DELGADILLO LIMÓN
SÍNDICO MUNICIPAL
LIC. JUAN JOSÉ RAMÍREZ CAMPOS

OBRA
REHABILITACIÓN DE RED DE DRENAJE SANITARIO CON REPOSICIÓN DE SUPERFICIE DE RODAMIENTO EN CALLE LA PAZ, ENTRE C. TACUBA Y C. INDEPENDENCIA

SIN ESCALA

FECHA
AGOSTO DEL 2019

L-1

CALLE HIDALGO SUR, No. 187C, COL. CENTRO C.P. 45800
TELÉFONO: (01 387) 7632470 EXT.114

DIBUJO
ARQ. ERC

REVISÓ
ARQ. FSS

RUTA DE ARCHIVO
C. LA PAZ (DRENAJE).dwg



H. AYUNTAMIENTO
CONSTITUCIONAL DE JOCOTEPEC, JAL.
2018 - 2021

2,240,000mN

2,245,000mN

2,244,000mN


2,243,000mN

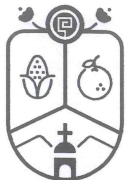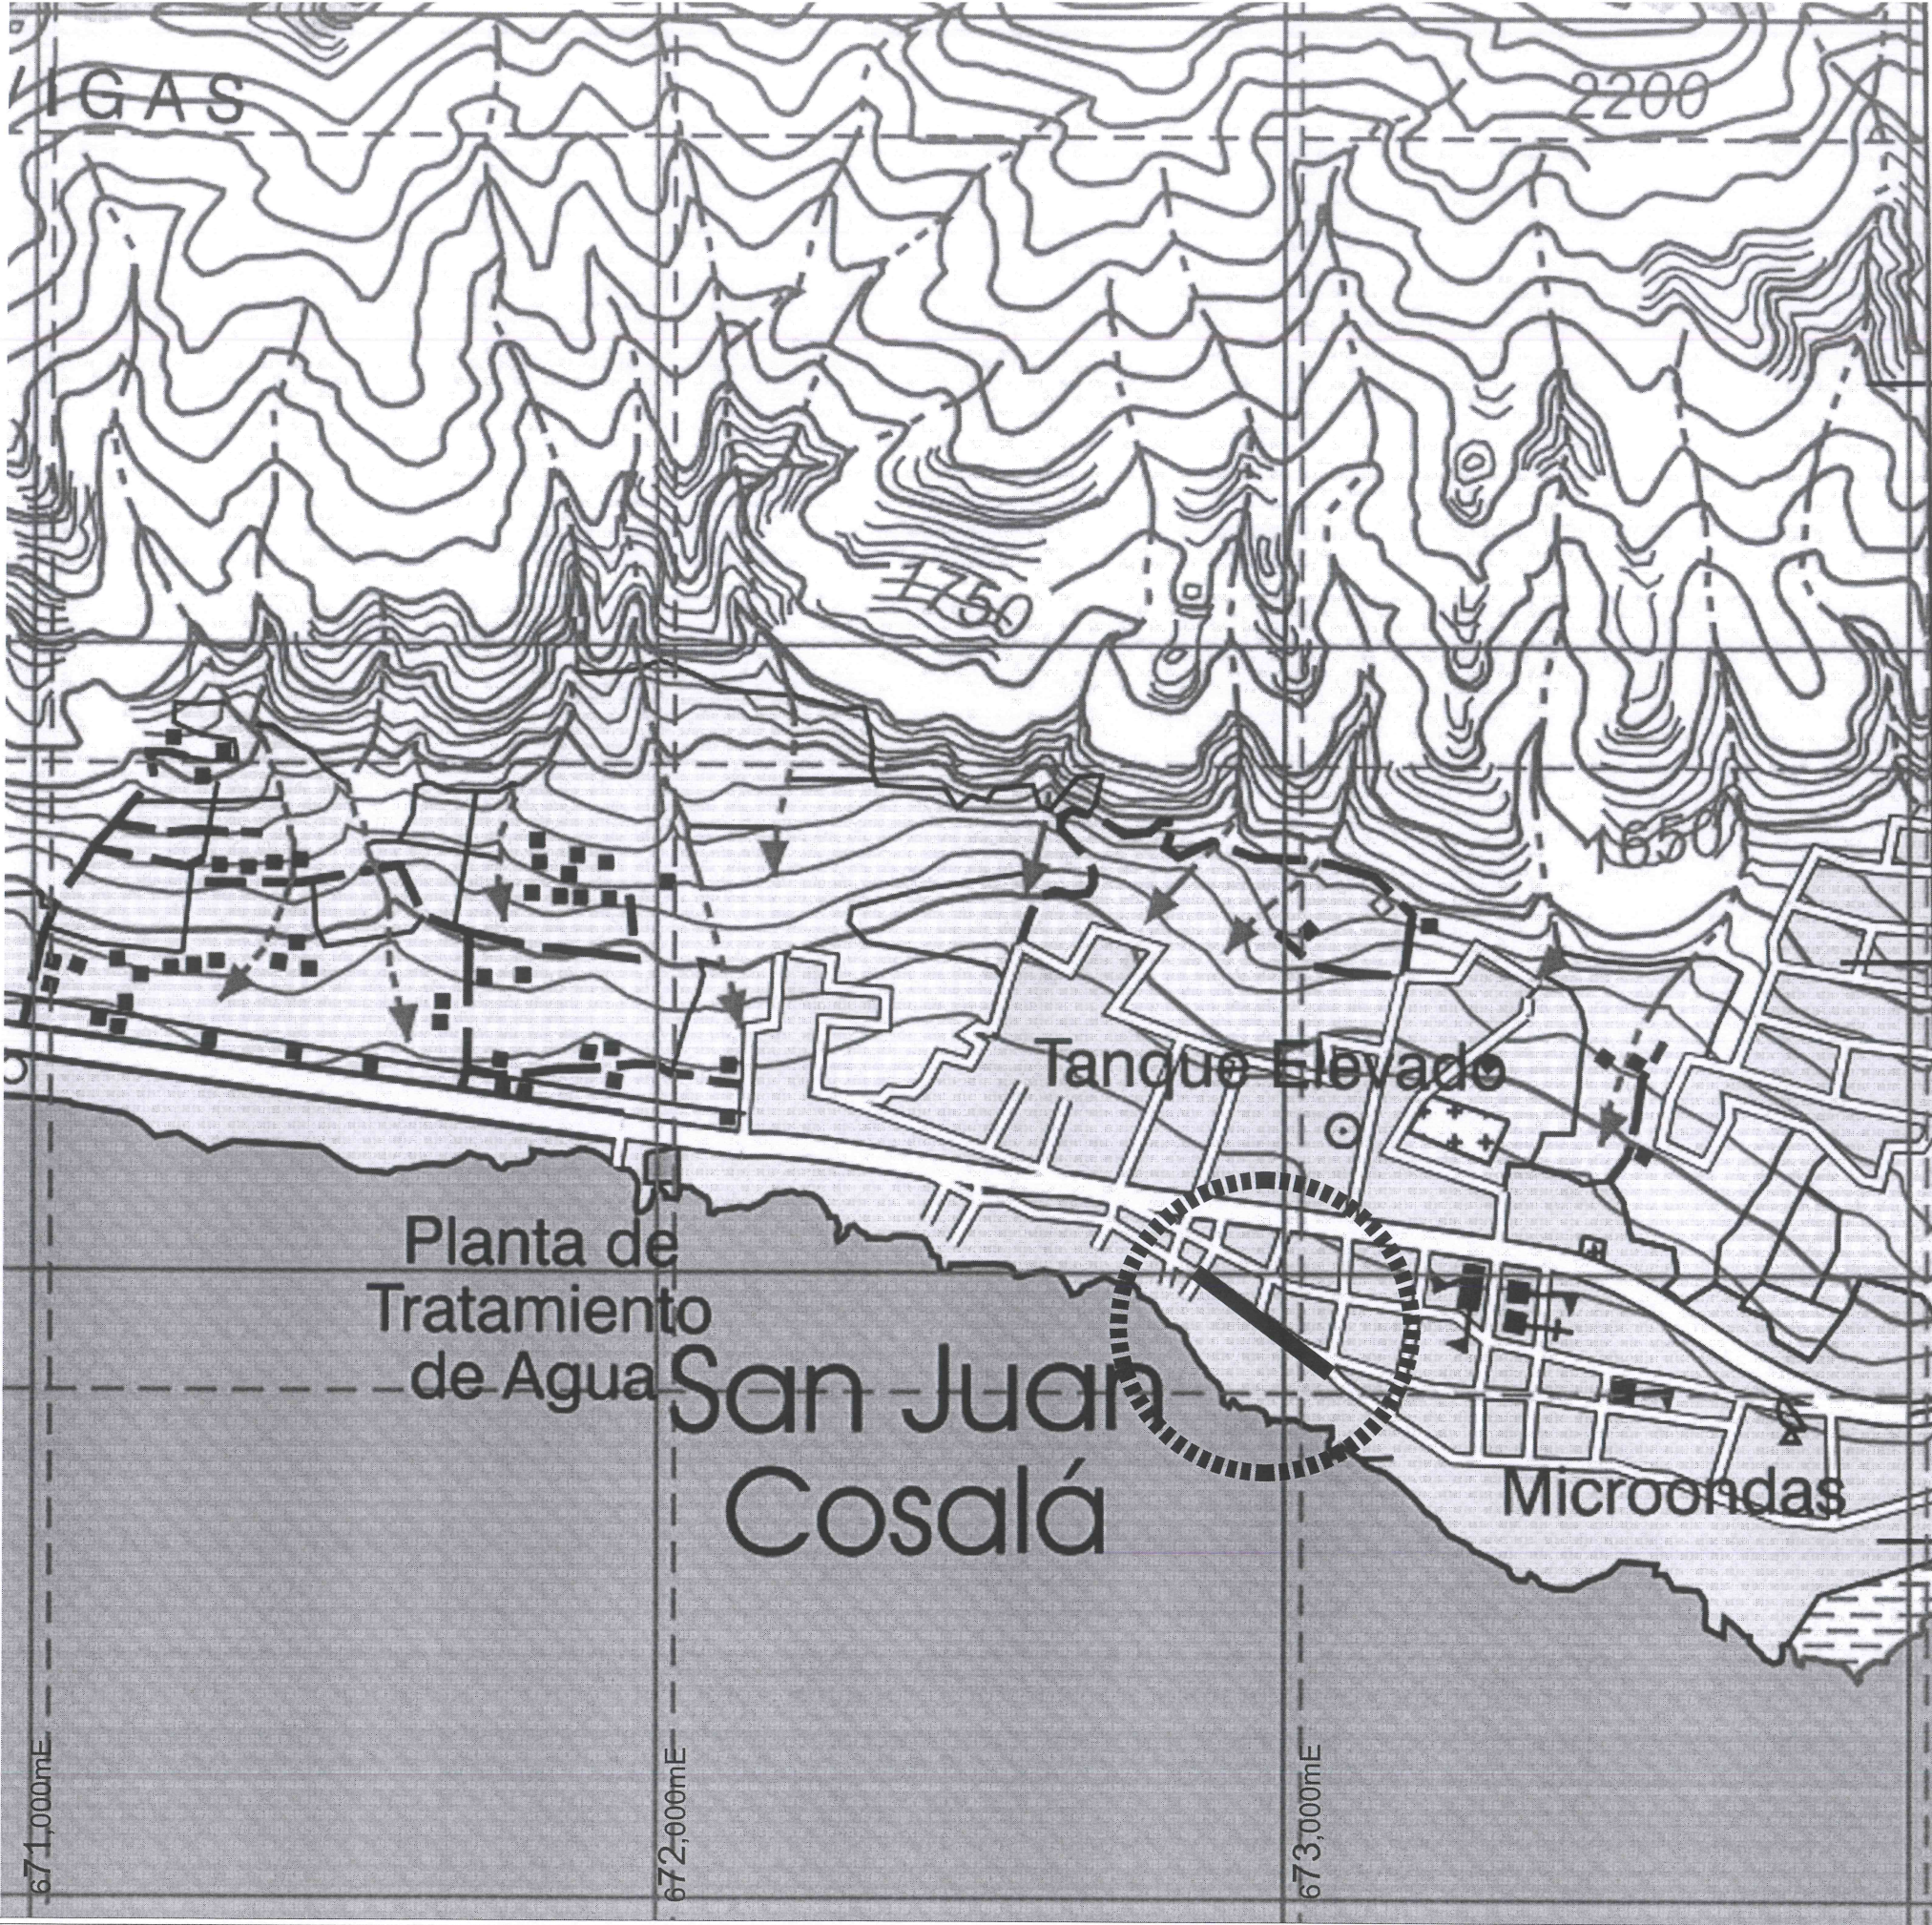

Jocotepec
Gobierno Municipal
H. AYUNTAMIENTO
CONSTITUCIONAL DE JOCOTEPEC, JAL.
2018 - 2021
DIRECCIÓN DE OBRAS PÚBLICAS

LEVANTAMIENTO DE ÁREA DE ARROYO EN LA CALLE LA PAZ, EN LA LOCALIDAD DE SAN JUAN COSALÁ, EN EL MUNICIPIO DE JOCOTEPEC, JALISCO.

UBICACIÓN

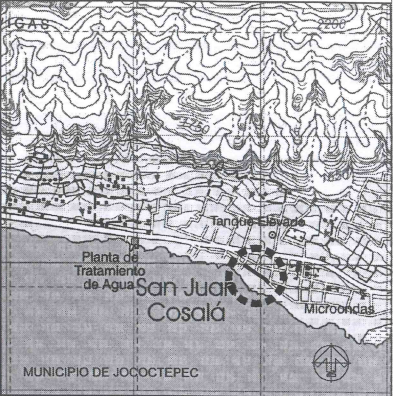

ÁREA A CONSTRUIR

596.00 m2

PROYECTO
REHABILITACIÓN DE LÍNEA DE DRENAJE SANITARIO, EN CALLE LA PAZ, ENTRE TACUBA Y VICENTE GUERRERO

LOCALIDAD
SAN JUAN COSALÁ

CONTENIDO
MICROLOCALIZACIÓN

PRESIDENTE MUNICIPAL
LIC. JOSÉ MIGUEL GÓMEZ LÓPEZ
COORDINADOR DE GESTIÓN INTERNA DE LA CIUDAD
ING. SERGIO CABRERA
DIRECTOR DE OBRAS PÚBLICAS
ING. JUAN MANUEL GARCÍA ESCOTO
TESORERO MUNICIPAL
L.C.P. FRANCISCO DELGADILLO LIMÓN
SÍNDICO MUNICIPAL
LIC. JUAN JOSÉ RAMÍREZ CAMPOS

OBRA
REHABILITACIÓN DE RED DE DRENAJE SANITARIO CON REPOSICIÓN DE SUPERFICIE DE RODAMIENTO EN CALLE LA PAZ, ENTRE C. TACUBA Y C. INDEPENDENCIA

SIN ESCALA

FECHA
AGOSTO DEL 2019

L-2

CALLE HIDALGO SUR, No. 187C, COL. CENTRO C.P. 45800
TELÉFONO: (01 367) 7632470 EXT. 114


DIBUJO ARQ. ERC REVISÓ ARQ. FSS

RUTA DE ARCHIVO
C. LA PAZ (DRENAJE).dwg

H. AYUNTAMIENTO
CONSTITUCIONAL DE JOCOTEPEC, JAL.
2018 - 2021




CUADRO DE CONSTRUCCION						
LADO		RUMBO	DISTANCIA	V	COORDENADAS	
EST	PV				Y	X
				1	2,244,213.0004	672,785.6333
1	2	N 19°51'25.42" E	8.751	2	2,244,221.2308	672,788.6057
2	3	S 57°21'08.04" E	159.694	3	2,244,135.0801	672,923.0686
3	4	N 17°53'52.54" E	1.502	4	2,244,136.5090	672,923.5300
4	5	S 51°36'19.23" E	143.186	5	2,244,047.5797	673,035.7523
5	6	S 30°43'59.61" W	7.232	6	2,244,041.3675	673,032.0528
6	7	N 52°36'39.32" W	50.094	7	2,244,071.7855	672,992.2520
7	8	N 51°34'28.20" W	93.639	8	2,244,129.9821	672,918.8933
8	1	N 58°04'40.56" W	157.004	1	2,244,213.0004	672,785.6333
SUPERFICIE = 2,322.776 m2						

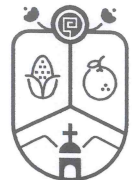

Jocotepec
Gobierno Municipal
H. AYUNTAMIENTO
CONSTITUCIONAL DE JOCOTEPEC, JAL.
2018 - 2021
DIRECCIÓN DE OBRAS PÚBLICAS

LEVANTAMIENTO DE ÁREA DE ARROYO EN LA CALLE LA PAZ, EN LA LOCALIDAD DE SAN JUAN COSALÁ, EN EL MUNICIPIO DE JOCOTEPEC, JALISCO.

UBICACIÓN

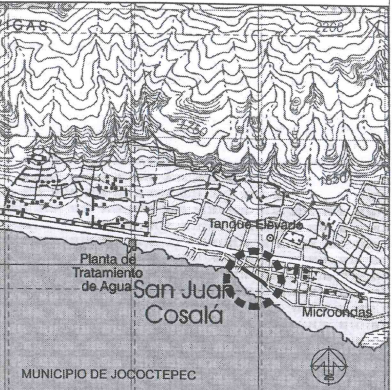

MUNICIPIO DE JOCOTEPEC

ÁREA A CONSTRUIR

596.00 m2

PROYECTO

REHABILITACIÓN DE LINEA DE DRENAJE SANITARIO, EN CALLE LA PAZ, ENTRE TACUBA Y VICENTE GUERRERO

LOCALIDAD

SAN JUAN COSALÁ

CONTENIDO

LEVANTAMIENTO TOPOGRÁFICO

PRESIDENTE MUNICIPAL
LIC. JOSÉ MIGUEL GÓMEZ LÓPEZ
COORDINADOR DE GESTIÓN INTERNA DE LA CIUDAD
ING. SERGIO CABRERA
DIRECTOR DE OBRAS PÚBLICAS
ING. JUAN MANUEL GARCÍA ESCOTO
TESORERO MUNICIPAL
L.C.P. FRANCISCO DELGADILLO LIMÓN
SINDICO MUNICIPAL
LIC. JUAN JOSÉ RAMÍREZ CAMPOS

OBRA

REHABILITACIÓN DE RED DE DRENAJE SANITARIO CON REPOSICIÓN DE SUPERFICIE DE RODAMIENTO EN CALLE LA PAZ, ENTRE C. TACUBA Y C. INDEPENDENCIA

ESCALA 1:400

FECHA

AGOSTO DEL 2019

L-3

CALLE HIDALGO SUR, No. 187C, COL. CENTRO C.P. 45800
TELÉFONO: (01 387) 7632470 EXT.114

DIBUJO

ARQ. ERC

REVISÓ


ARQ. FSS

RUTA DE ARCHIVO

C. LA PAZ (DRENAJE).dwg

H. AYUNTAMIENTO
CONSTITUCIONAL DE JOCOTEPEC, JAL.
2018 - 2021




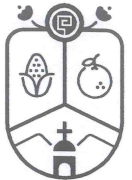

Jocotepec
Gobierno Municipal
H. AYUNTAMIENTO
CONSTITUCIONAL DE JOCOTEPEC, JAL.
2018 - 2021
DIRECCIÓN DE OBRAS PÚBLICAS

LEVANTAMIENTO DE ÁREA DE ARROYO EN LA CALLE LA PAZ, EN LA LOCALIDAD DE SAN JUAN COSALÁ, EN EL MUNICIPIO DE JOCOTEPEC, JALISCO.

UBICACIÓN

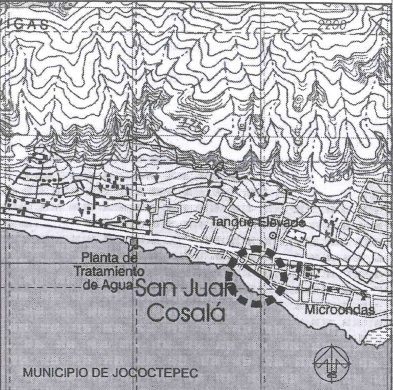

MUNICIPIO DE JOCOTEPEC

ÁREA A CONSTRUIR

596.00 m2

PROYECTO

REHABILITACIÓN DE LINEA DE DRENAJE SANITARIO, EN CALLE LA PAZ, ENTRE TACUBA Y VICENTE GUERRERO

LOCALIDAD

SAN JUAN COSALÁ

CONTENIDO

LEVANTAMIENTO TOPOGRÁFICO

PRESIDENTE MUNICIPAL

LIC. JOSÉ MIGUEL GÓMEZ LÓPEZ

COORDINADOR DE GESTIÓN INTERNA DE LA CIUDAD

ING. SERGIO CABRERA

DIRECTOR DE OBRAS PÚBLICAS

ING. JUAN MANUEL GARCÍA ESCOTO

TESORERO MUNICIPAL

L.C.P. FRANCISCO DELGADILLO LIMÓN

SÍNDICO MUNICIPAL

LIC. JUAN JOSÉ RAMÍREZ CAMPOS

OBRA

REHABILITACIÓN DE RED DE DRENAJE SANITARIO CON REPOSICIÓN DE SUPERFICIE DE RODAMIENTO EN CALLE LA PAZ, ENTRE C. TACUBA Y C. INDEPENDENCIA

ESCALA 1:400

FECHA

AGOSTO DEL 2019

L-4

CALLE HIDALGO SUR, No. 187C, COL. CENTRO C.P. 45800
TELÉFONO: (01 367) 7632470 EXT. 114

DIBUJO

ARQ. ERC


REVISÓ

ARQ. FSS

ruta de archivo

C. LA PAZ (DRENAJE).dwg

H. AYUNTAMIENTO
CONSTITUCIONAL DE JOCOTEPEC, JAL.
2018 - 2021

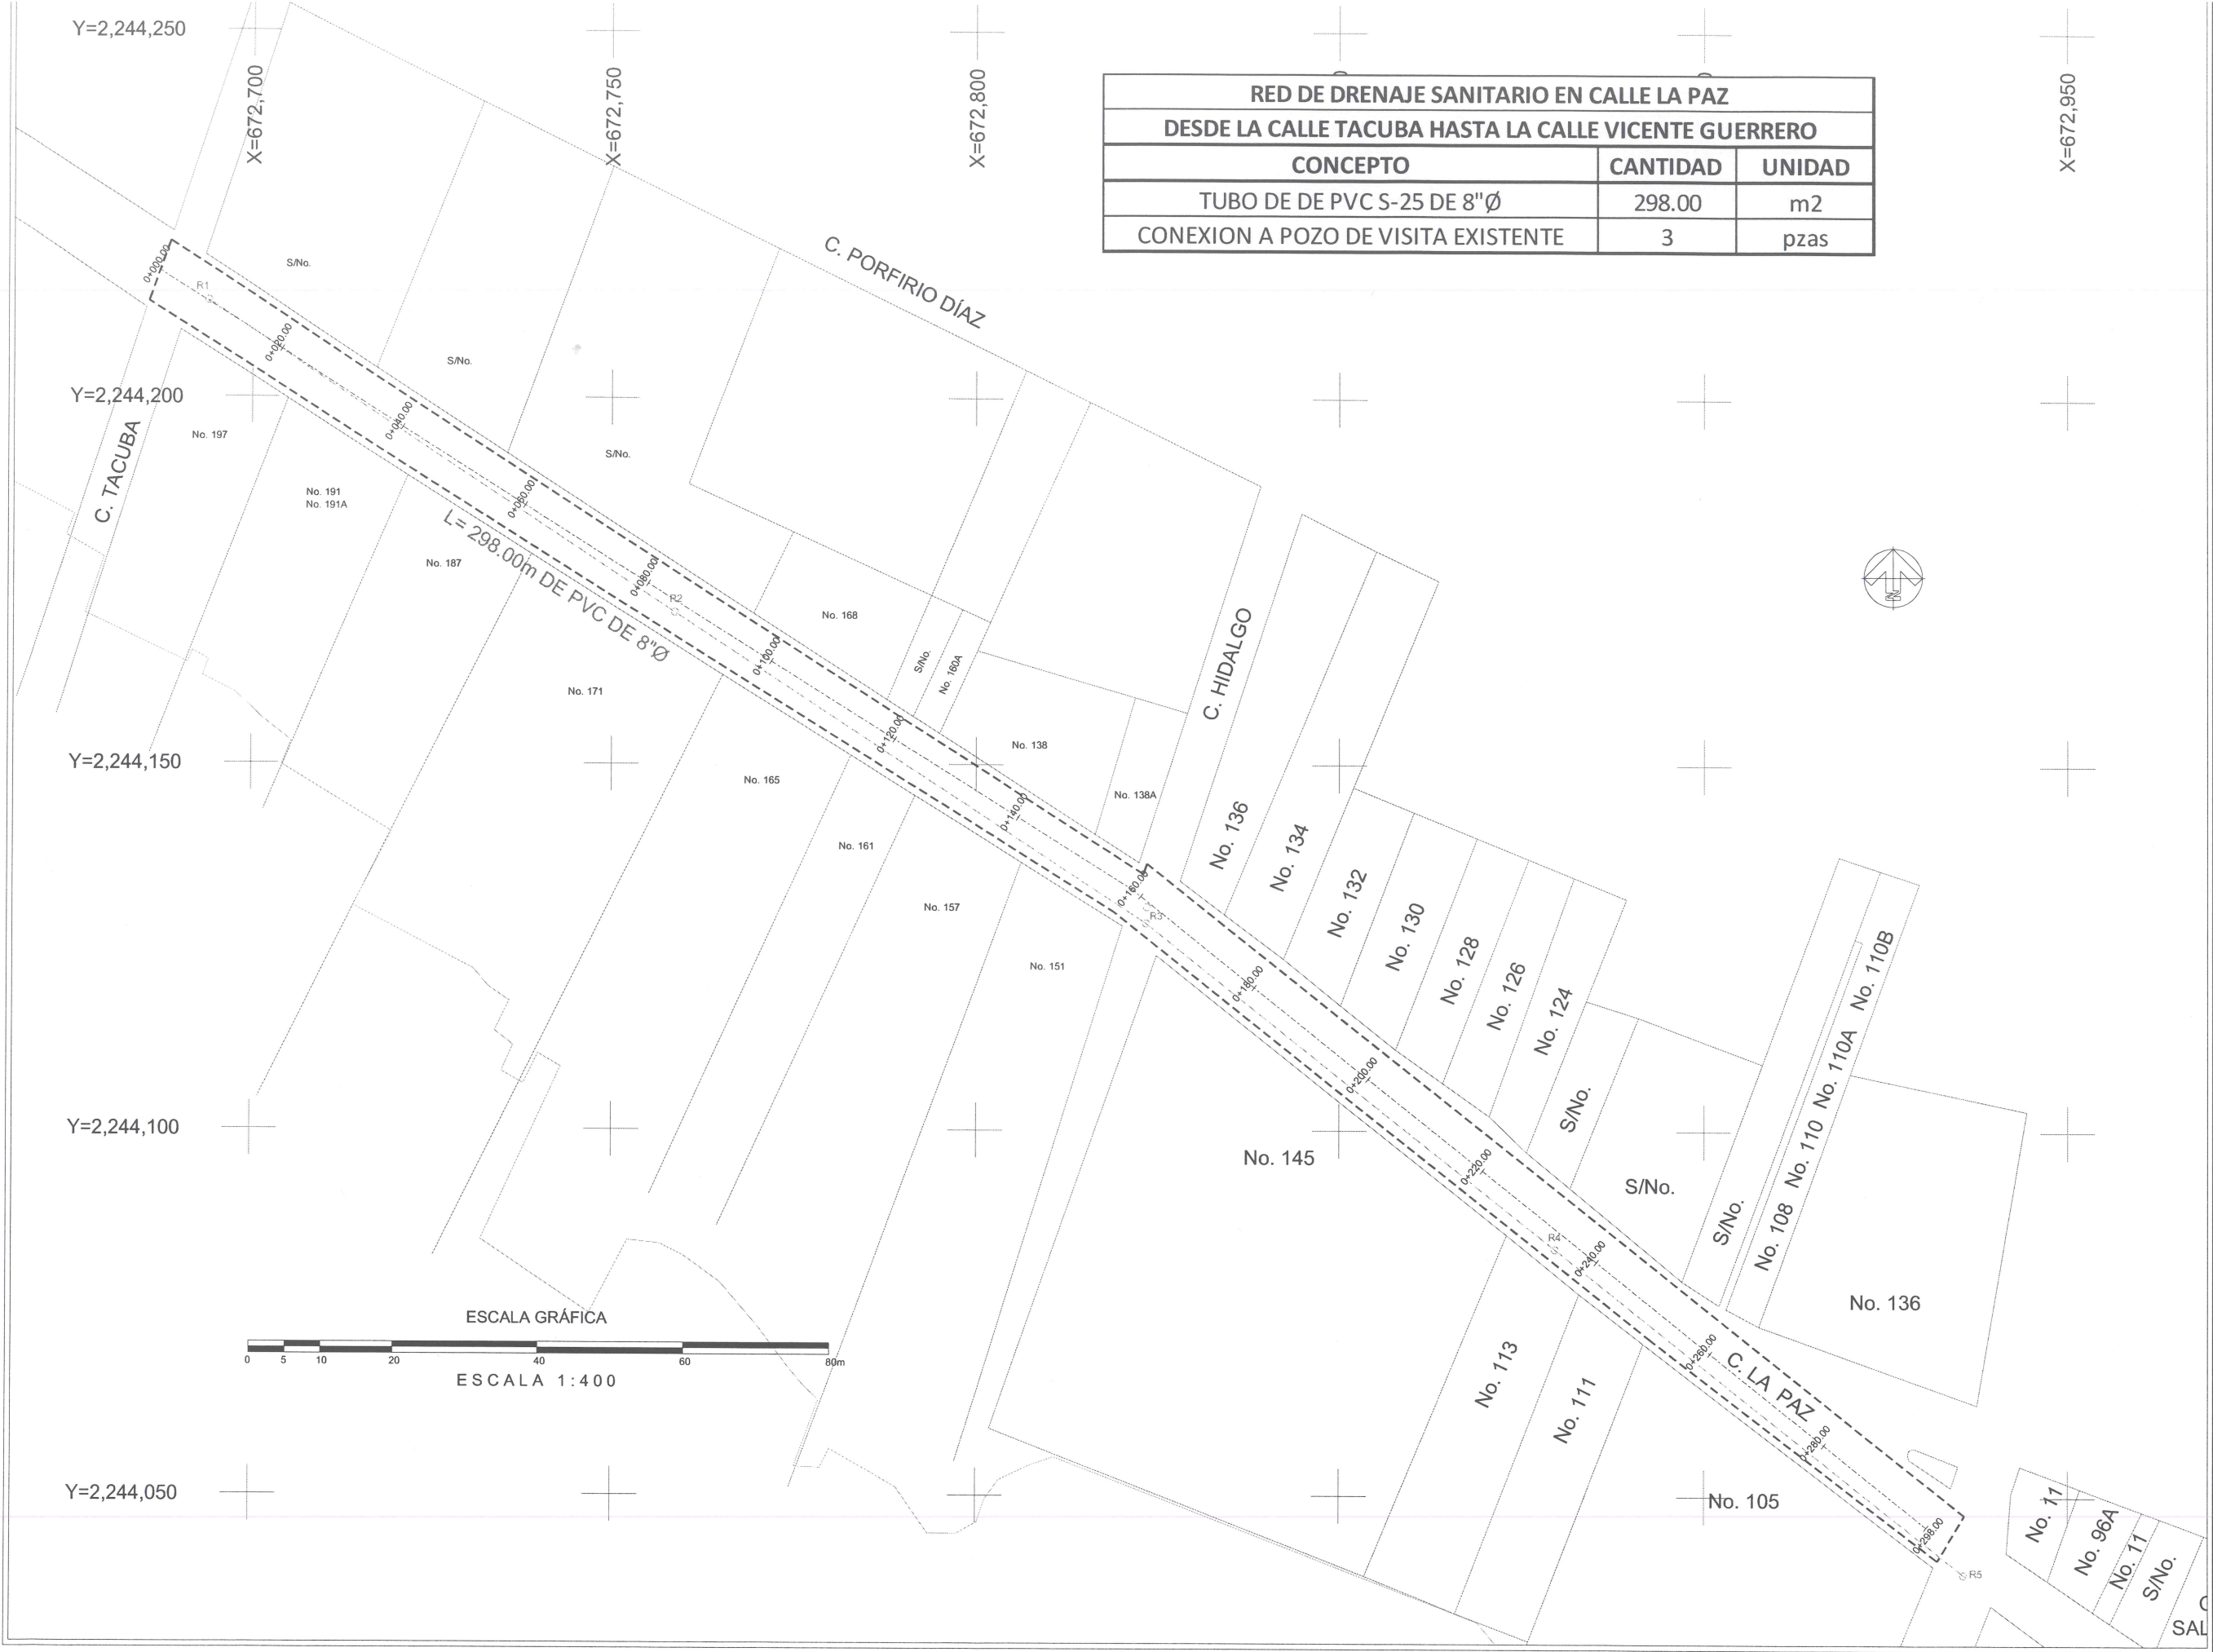

RED DE DRENAJE SANITARIO EN CALLE LA PAZ		
DESDE LA CALLE TACUBA HASTA LA CALLE VICENTE GUERRERO		
CONCEPTO	CANTIDAD	UNIDAD
TUBO DE DE PVC S-25 DE 8"Ø	298.00	m2
CONEXION A POZO DE VISITA EXISTENTE	3	pzas



Jocotepec
Gobierno Municipal
H. AYUNTAMIENTO
CONSTITUCIONAL DE JOCOCTEPEC, JAL.
2018 - 2021
DIRECCIÓN DE OBRAS PÚBLICAS

LEVANTAMIENTO DE ÁREA DE ARROYO EN LA CALLE LA PAZ, EN LA LOCALIDAD DE SAN JUAN COSALÁ, EN EL MUNICIPIO DE JOCOCTEPEC, JALISCO.

UBICACIÓN



MUNICIPIO DE JOCOCTEPEC

ÁREA A CONSTRUIR

596.00 m2

PROYECTO

REHABILITACIÓN DE LINEA DE DRENAJE SANITARIO, EN CALLE LA PAZ, ENTRE TACUBA Y VICENTE GUERRERO

LOCALIDAD

SAN JUAN COSALÁ

CONTENIDO

PROYECTO RED DE DRENAJE SANITARIO

PRESIDENTE MUNICIPAL
LIC. JOSÉ MIGUEL GÓMEZ LÓPEZ

COORDINADOR DE GESTIÓN INTERNA DE LA CAJAD
ING. SERGIO CABRERA

DIRECTOR DE OBRAS PÚBLICAS
ING. JUAN MANUEL GARCÍA ESCOTO

TESORERO MUNICIPAL
L.C.P. FRANCISCO DELGADILLO LIMÓN

SÍNDICO MUNICIPAL
LIC. JUAN JOSÉ RAMÍREZ CAMPOS

OBRA

REHABILITACIÓN DE RED DE DRENAJE SANITARIO CON REPOSICIÓN DE SUPERFICIE DE RODAMIENTO EN CALLE LA PAZ, ENTRE C. TACUBA Y C. INDEPENDENCIA

ESCALA 1:400

FECHA

AGOSTO DEL 2019

L-5

CALLE HIDALGO SUR, No. 187C, COL. CENTRO C.P. 45800
TELÉFONO: (01 367) 7632470 EXT.114

DIBUJO

ARQ. ERC

REVISÓ

ARQ. FSS

RUTA DE ARCHIVO

C. LA PAZ (DRENAJE).dwg

H. AYUNTAMIENTO
CONSTITUCIONAL DE JOCOCTEPEC, JAL.
2018 - 2021

Y=2,244,250


0+000.00		C. LA PAZ PUNTO No. 1	
X	Y	Dátum	Sistema de coordenadas
672,787.2093	2,244,217.1156	ITRF92	Universal Transversa de Mercator (Zona: 13)
LATITUD	LONGITUD	Dátum	Sistema de coordenadas
20.2880	-103.3453	ITRF92	Geográficas con notación decimal
20°17'16.79776" N	103°20'43.23356" W	ITRF92	Geográficas con notación sexagesimal

Y=2,244,200


Y=2,244,150

Y=2,244,100

Y=2,244,050

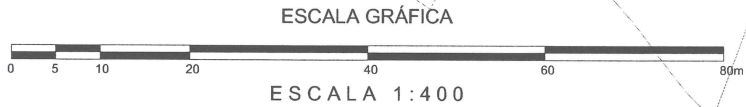


0+298.00		CALLE LA PAZ PUNTO No. 2	
X	Y	Dátum	Sistema de coordenadas
673,033.9007	2,244,044.4759	ITRF92	Universal Transversa de Mercator (Zona: 13)
LATITUD	LONGITUD	Dátum	Sistema de coordenadas
20.2864	-103.3430	ITRF92	Geográficas con notación decimal
20°17'11.10357" N	103°20'34.79132" W	ITRF92	Geográficas con notación sexagesimal

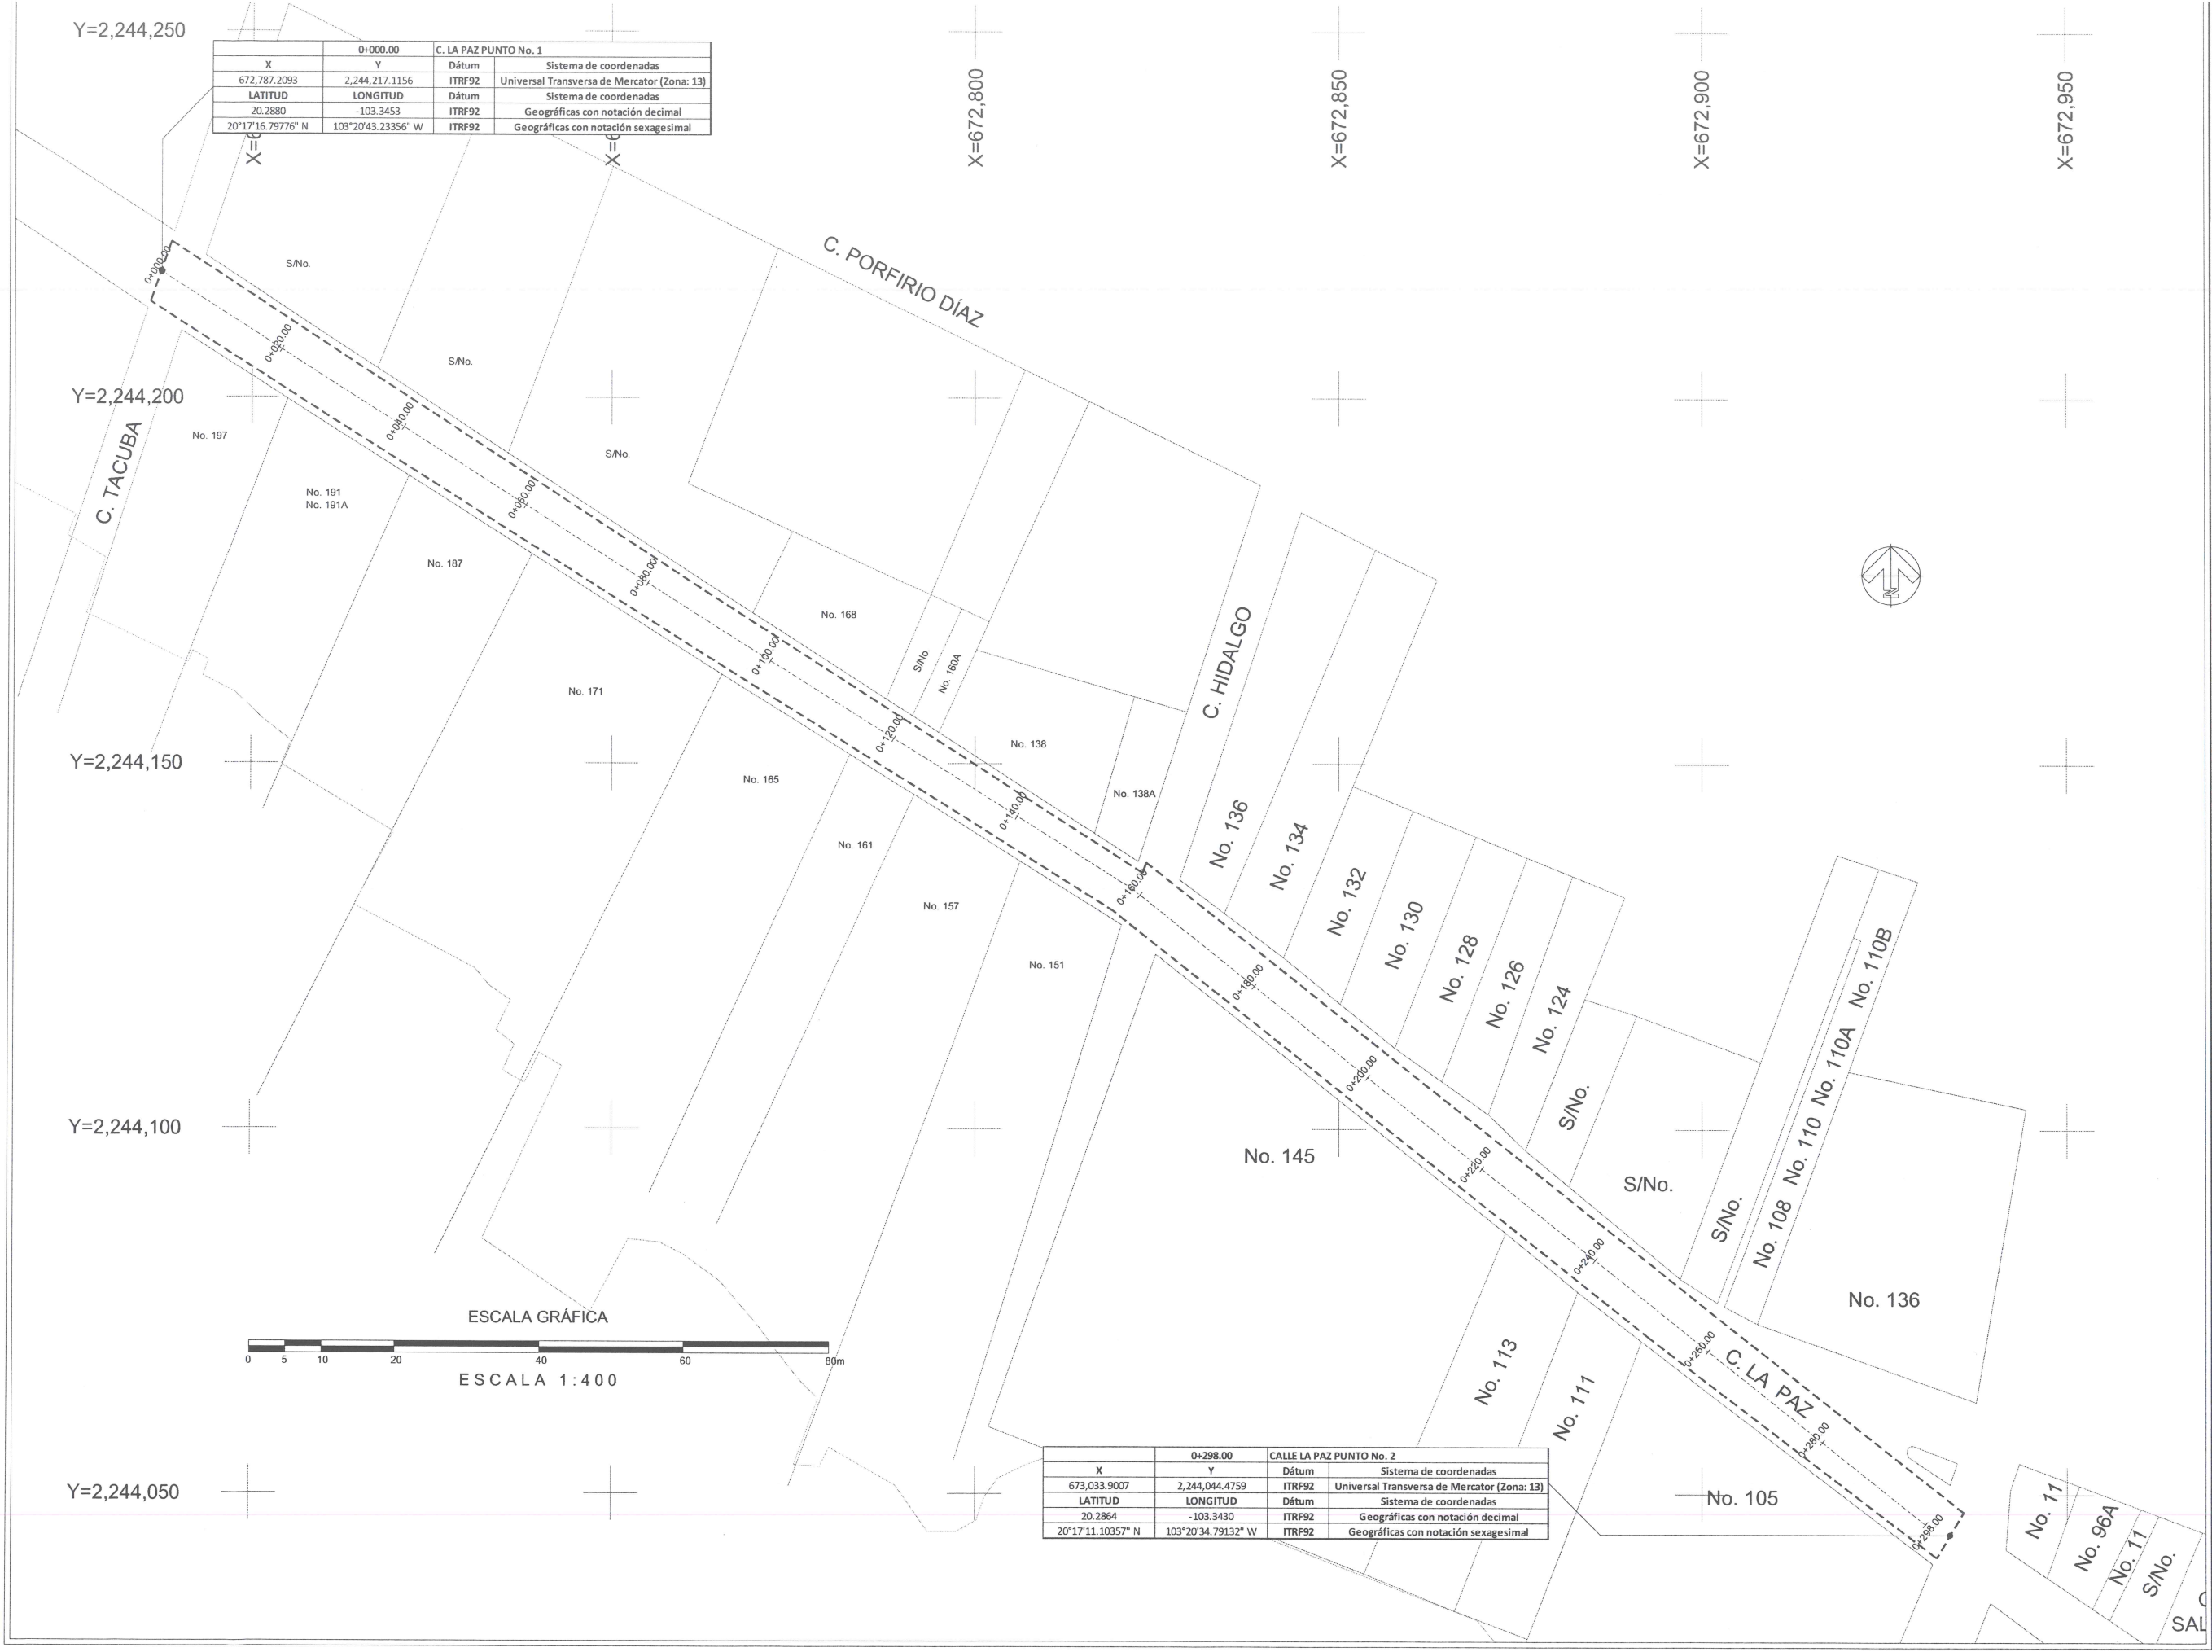

Jocotepec
Gobierno Municipal
H. AYUNTAMIENTO
CONSTITUCIONAL DE JOCOTEPEC, JAL.
2018 - 2021
DIRECCIÓN DE OBRAS PÚBLICAS

LEVANTAMIENTO DE ÁREA DE ARROYO EN LA CALLE LA PAZ, EN LA LOCALIDAD DE SAN JUAN COSALÁ, EN EL MUNICIPIO DE JOCOTEPEC, JALISCO.

UBICACIÓN

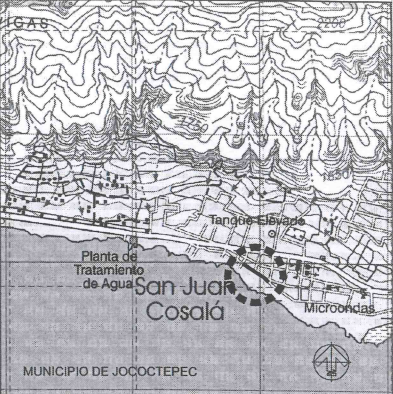

ÁREA A CONSTRUIR

596.00 m2

PROYECTO
REHABILITACIÓN DE LINEA DE DRENAJE SANITARIO, EN CALLE LA PAZ, ENTRE TACUBA Y VICENTE GUERRERO

LOCALIDAD
SAN JUAN COSALÁ

CONTENIDO
PUNTOS GEOGRÁFICOS Y UTM

PRESIDENTE MUNICIPAL
LIC. JOSÉ MIGUEL GÓMEZ LÓPEZ
COORDINADOR DE GESTIÓN INTERNA DE LA CIUDAD
ING. SERGIO CABRERA
DIRECTOR DE OBRAS PÚBLICAS
ING. JUAN MANUEL GARCÍA ESCOTO
TESORERO MUNICIPAL
L.C.P. FRANCISCO DELGADILLO LIMÓN
SÍNDICO MUNICIPAL
LIC. JUAN JOSÉ RAMÍREZ CAMPOS

OBRA
REHABILITACIÓN DE RED DE DRENAJE SANITARIO CON REPOSICIÓN DE SUPERFICIE DE RODAMIENTO EN CALLE LA PAZ, ENTRE C. TACUBA Y C. INDEPENDENCIA

ESCALA 1:400

FECHA
AGOSTO DEL 2019

L-6

CALLE HIDALGO SUR, No. 187C, COL. CENTRO C.P. 45800
TELÉFONO: (01 387) 7632470 EXT.114

DIBUJO ARQ. ERC REVISÓ ARQ. FSS


ruta de archivo C. LA PAZ (DRENAJE).dwg

H. AYUNTAMIENTO
CONSTITUCIONAL DE JOCOTEPEC, JAL.
2018 - 2021



Gobierno Municipal
H. AYUNTAMIENTO
CONSTITUCIONAL DE JOCOCTEPEC, JAL.
2018 - 2021
DIRECCIÓN DE OBRAS PÚBLICAS

UBICACIÓN

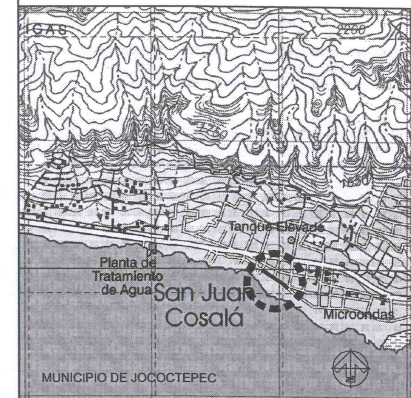

ÁREA A CONSTRUIR

596.00 m2

PROYECTO
REHABILITACIÓN DE LINEA DE DRENAJE SANITARIO, EN CALLE LA PAZ, ENTRE TACUBA Y VICENTE GUERRERO

LOCALIDAD

SAN JUAN COSALÁ

CONTENIDO

LOCALIZACIÓN EN GOOGLE

PRESIDENTE MUNICIPAL
LIC. JOSÉ MIGUEL GÓMEZ LÓPEZ

COORDINADOR DE GESTIÓN INTERNA DE LA CIUDAD
ING. SERGIO CABRERA

DIRECTOR DE OBRAS PÚBLICAS
ING. JUAN MANUEL GARCÍA ESCOTO

TESORERO MUNICIPAL
L.C.P. FRANCISCO DELGADILLO LIMÓN

SÍNDICO MUNICIPAL
LIC. JUAN JOSÉ RAMÍREZ CAMPOS

OBRA
REHABILITACIÓN DE RED DE DRENAJE
SANITARIO CON REPOSICIÓN DE SUPERFICIE DE
RODAMIENTO EN CALLE LA PAZ, ENTRE C.
TACUBA Y C. INDEPENDENCIA

SIN ESCALA

FECHA
AGOSTO DEL 2019

CALLE HIDALGO SUR, No. 187C, COL. CENTRO C.P. 45800
TELÉFONO: (01 387) 7632470 EXT.114

DIBUJO ARQ. ERC	REVISÓ ARQ. FSS
--------------------	--------------------

RUTA DE ARCHIVO C. LA PAZ (DRENAJE).dwg

H. AYUNTAMIENTO
CONSTITUCIONAL DE JOCOCTEPEC, JAL.
2018 - 2021



Google Earth

© 2018 Google
© 2018 INEGI