


CROQUIS DE LOCALIZACIÓN GEOGRÁFICA

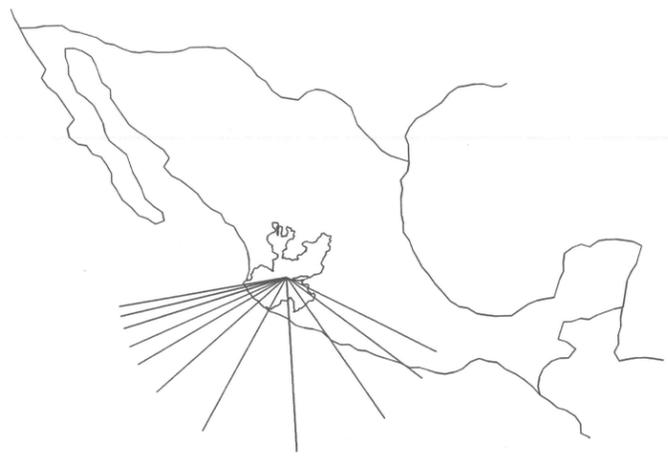

CROQUIS DE LOCALIZACIÓN REGIONAL




MACROLOCALIZACIÓN



DELEGACION "EL MOLINO"


MUNICIPIO DE JOCOTEPEC

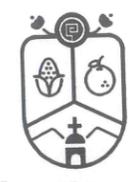

Jocotepec
Gobierno Municipal
H. AYUNTAMIENTO
CONSTITUCIONAL DE JOCOTEPEC, JAL.
2018 - 2021
DIRECCIÓN DE OBRAS PÚBLICAS

LEVANTAMIENTO DE ÁREA DE ARROYO EN VARIAS CALLES DE LA LOCALIDAD DE EL MOLINO, EN EL MUNICIPIO DE JOCOTEPEC, JALISCO.

UBICACIÓN

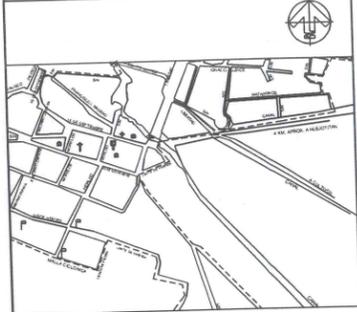

DELEGACION "EL MOLINO"

ÁREA A CONSTRUIR

2,715.357 m2

PROYECTO
"CONSTRUCCIÓN DE EMPEDRADOS ECOLÓGICOS, AHOGADOS EN CEMENO Y CON HUELLAS, EN VARIAS CALLES DEL MOLINO" DEL MUNICIPIO DE JOCOTEPEC, JALISCO.

LOCALIDAD
EL MOLINO

CONTENIDO
MACRO LOCALIZACION

PRESIDENTE MUNICIPAL
LIC. JOSÉ MIGUEL GÓMEZ LÓPEZ
COORDINADOR DE GESTIÓN INTERNA DE LA CIUDAD
ING. SERGIO CABRERA
DIRECTOR DE OBRAS PÚBLICAS
ING. JUAN MANUEL GARCÍA ESCOTO
TESORERO MUNICIPAL
L.C.P. FRANCISCO DELGADILLO LIMÓN
SÍNDICO MUNICIPAL
LIC. JUAN JOSÉ RAMÍREZ CAMPOS

OBRA
"CONSTRUCCIÓN DE EMPEDRADOS ECOLÓGICOS, AHOGADOS EN CEMENO Y CON HUELLAS, EN VARIAS CALLES DEL MOLINO"


SIN ESCALA
FECHA
SEPTIEMBRE DEL 2019
L-1

CALLE HIDALGO SUR, No. 187C, COL. CENTRO C.P. 45800
TELÉFONO: (01 387) 7632470 EXT.114

DIBUJO ARQ. CAJ REVISÓ ARQ. FSS
RUTA DE ARCHIVO VARIAS CALLES (EMPEDRADO).shg

H. AYUNTAMIENTO
CONSTITUCIONAL DE JOCOTEPEC, JAL.
2018 - 2021




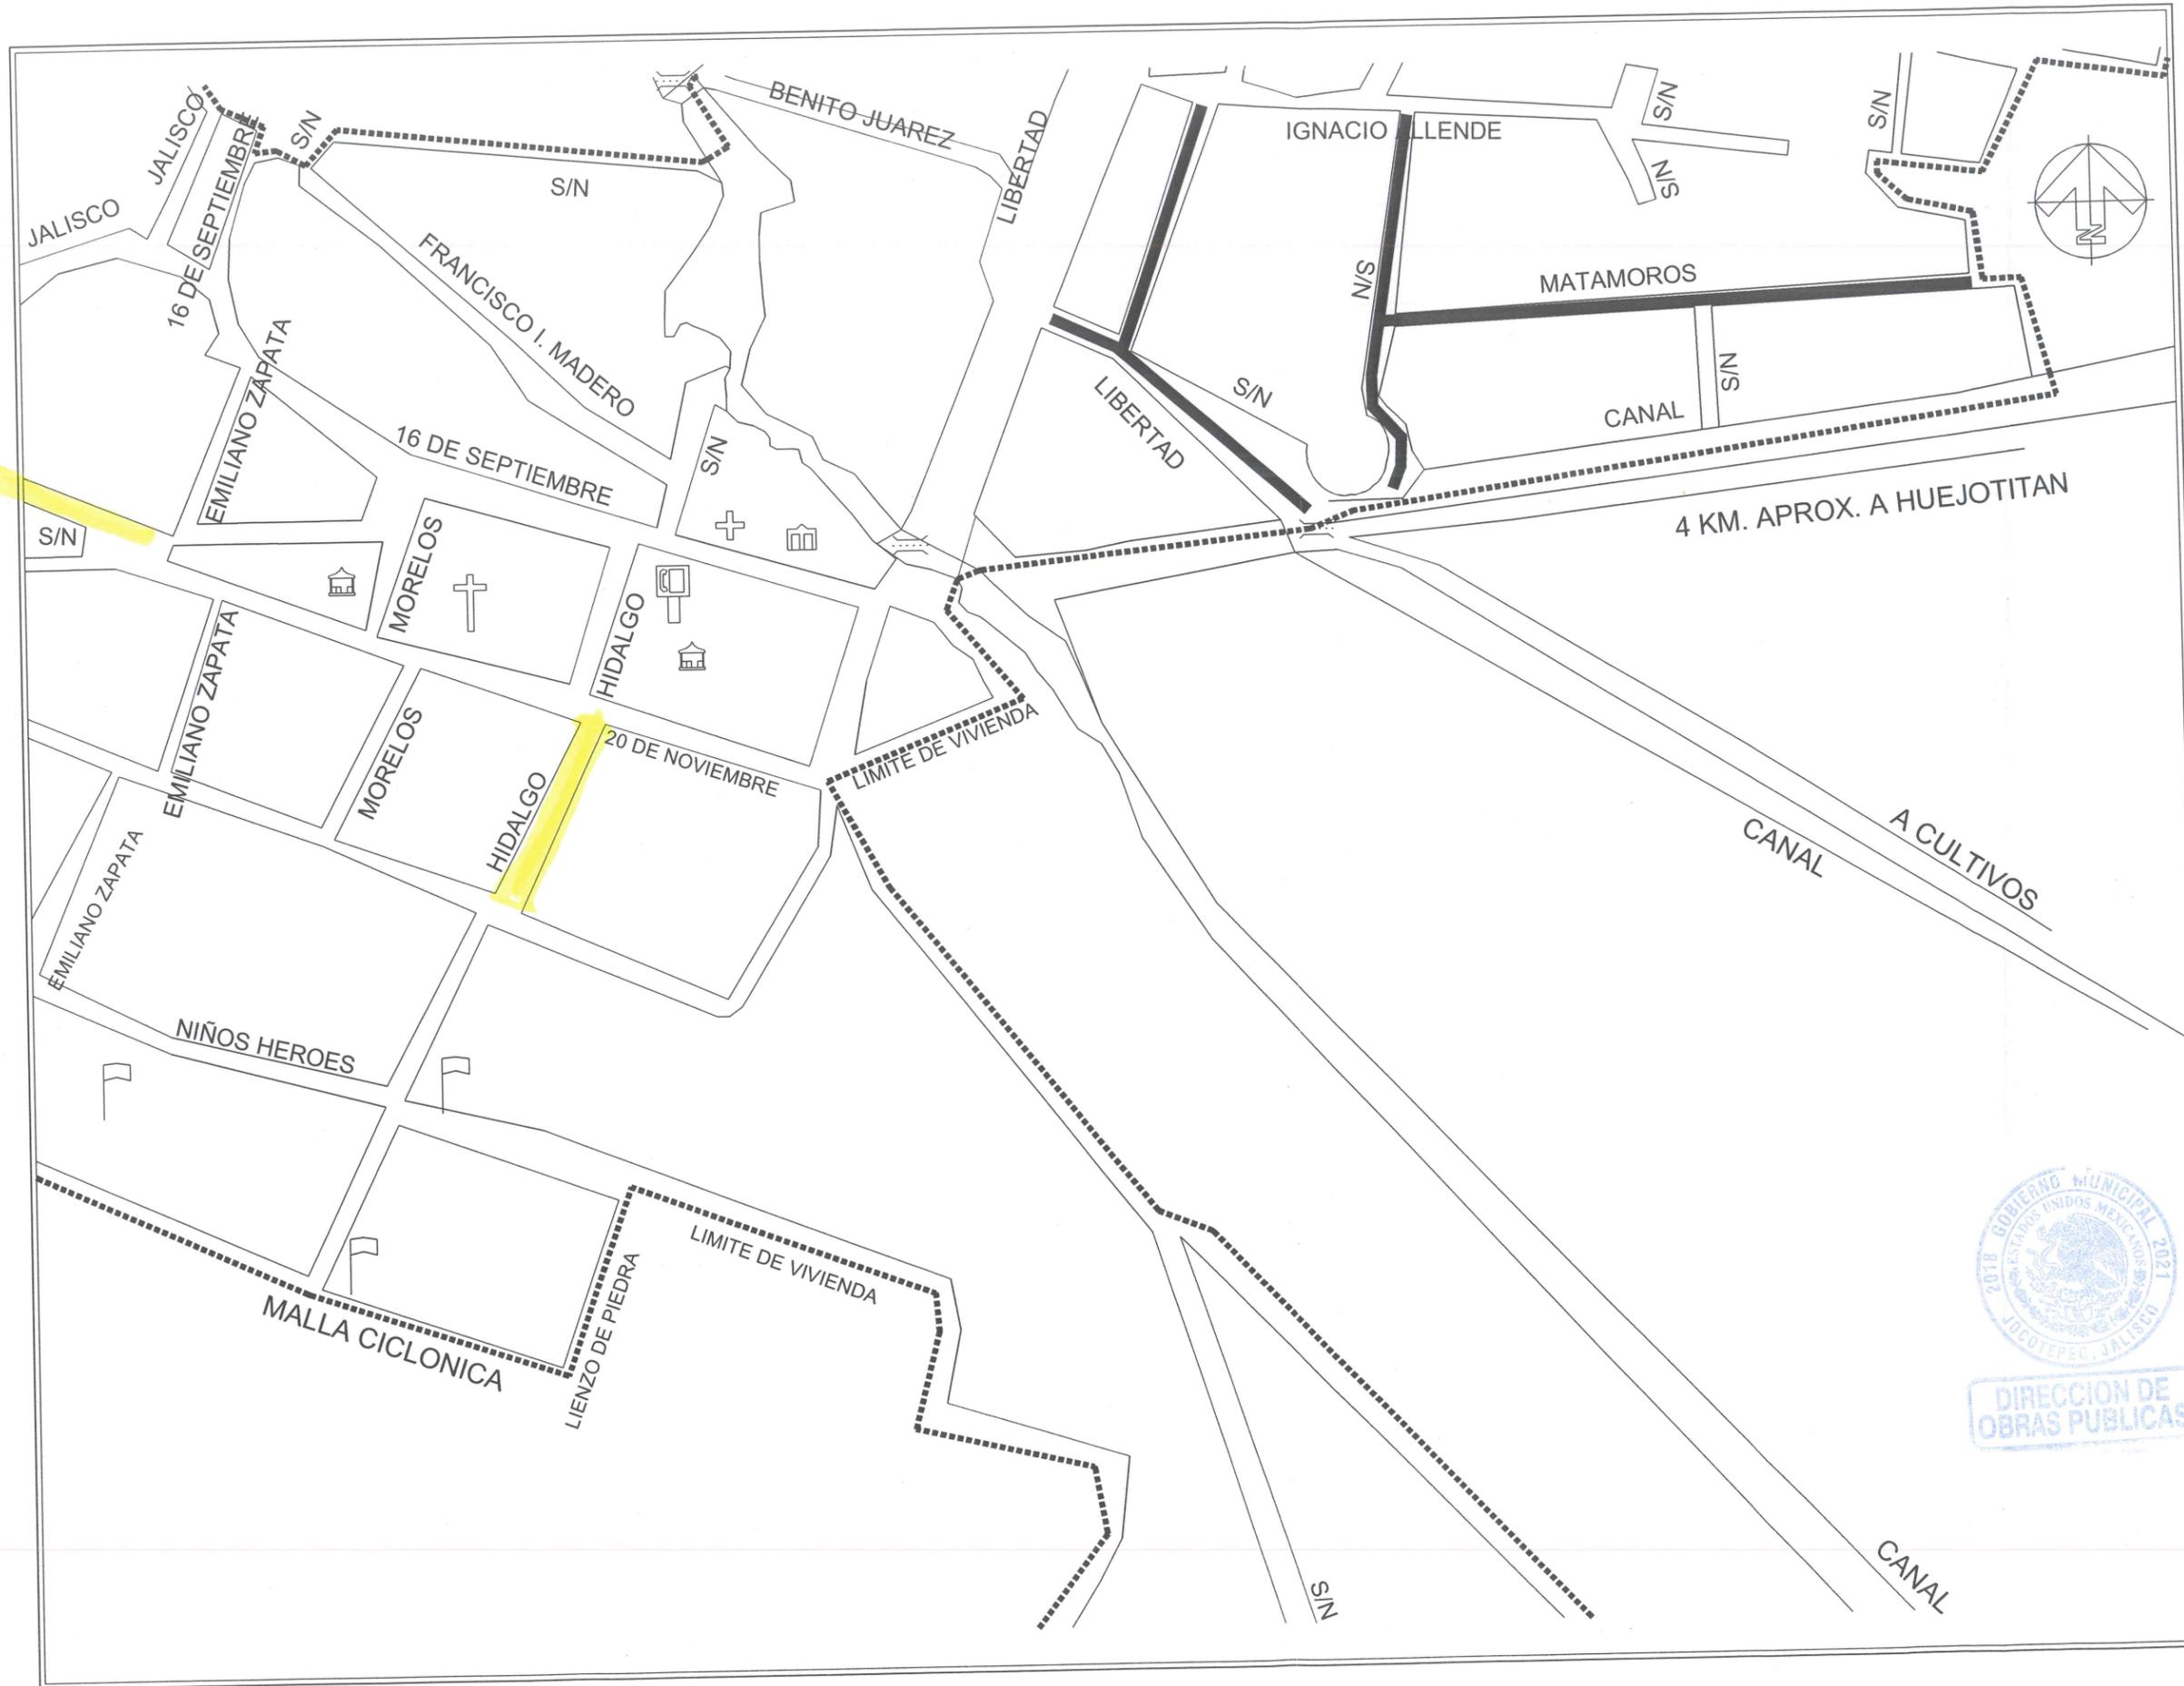

Jocotepec
 Gobierno Municipal
 H. AYUNTAMIENTO
 CONSTITUCIONAL DE JOCOTEPEC, JAL.
 2018 - 2021
 DIRECCIÓN DE OBRAS PÚBLICAS

LEVANTAMIENTO DE ÁREA DE ARROYO EN VARIAS CALLES DE LA LOCALIDAD DE EL MOLINO, EN EL MUNICIPIO DE JOCOTEPEC, JALISCO.

UBICACIÓN

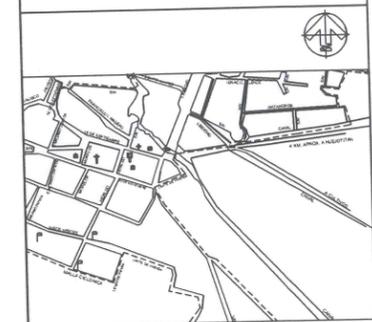

DELEGACION "EL MOLINO"

ÁREA A CONSTRUIR

2,715.357 m2

PROYECTO

"CONSTRUCCIÓN DE EMPEDRADOS ECOLÓGICOS, AHOGADOS EN CEMENO Y CON HUELLAS, EN VARIAS CALLES DEL MOLINO" DEL MUNICIPIO DE JOCOTEPEC, JALISCO.

LOCALIDAD

EL MOLINO

CONTENIDO

PROYECTO SUPERFICIE DE RODAMIENTO Y DETALLE CONSTRUCTIVO

PRESIDENTE MUNICIPAL

LIC. JOSÉ MIGUEL GÓMEZ LÓPEZ

COORDINADOR DE GESTIÓN INTERNA DE LA CIUDAD

ING. SERGIO CABRERA

DIRECTOR DE OBRAS PÚBLICAS

ING. JUAN MANUEL GARCÍA ESCOTO

TESORERO MUNICIPAL

L.C.P. FRANCISCO DELGADILLO LIMÓN

SINDICO MUNICIPAL

LIC. JUAN JOSÉ RAMÍREZ CAMPOS

OBRA

"CONSTRUCCIÓN DE EMPEDRADOS ECOLÓGICOS, AHOGADOS EN CEMENO Y CON HUELLAS, EN VARIAS CALLES DEL MOLINO"

SIN ESCALA

L-2

FECHA

SEPTIEMBRE DEL 2019

CALLE HIDALGO SUR, No. 187C, COL. CENTRO C.P. 45800
 TELÉFONO: (01 357) 7632470 EXT.114

DIBUJO

ARQ. CAJ

REVISÓ

ARQ. FSS

RUTA DE ARCHIVO

VARIAS CALLES (EMPEDRADO).dwg

H. AYUNTAMIENTO
 CONSTITUCIONAL DE JOCOTEPEC, JAL.
 2018 - 2021




Jocotepec
Gobierno Municipal

H. AYUNTAMIENTO
CONSTITUCIONAL DE JOCOCTEPEC, JAL.
2018 - 2021

DIRECCIÓN DE OBRAS PÚBLICAS

LEVANTAMIENTO DE ÁREA DE ARROYO EN VARIAS CALLES DE LA
LOCALIDAD DE EL MOLINO, EN EL MUNICIPIO DE JOCOCTEPEC, JALISCO.

UBICACIÓN

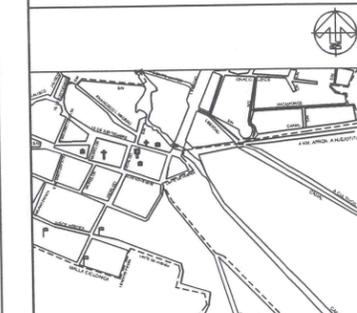

DELEGACION "EL MOLINO"

ÁREA A CONSTRUIR

2,715.357 m²

PROYECTO

"CONSTRUCCIÓN DE EMPEDRADOS ECOLÓGICOS,
AHOGADOS EN CEMENYO Y CON HUELLAS, EN VARIAS
CALLES DEL MOLINO" DEL MUNICIPIO DE JOCOCTEPEC,
JALISCO.

LOCALIDAD

EL MOLINO

CONTENIDO

PROYECTO SUPERFICIE DE RODAMIENTO Y
DETALLE CONSTRUCTIVO

PRESIDENTE MUNICIPAL

LIC. JOSÉ MIGUEL GÓMEZ LÓPEZ

COORDINADOR DE GESTIÓN INTERNA DE LA CIUDAD

ING. SERGIO CABRERA

DIRECTOR DE OBRAS PÚBLICAS

ING. JUAN MANUEL GARCÍA ESCOTO

TESORERO MUNICIPAL

L.C.P. FRANCISCO DELGADILLO LIMÓN

SÍNDICO MUNICIPAL

LIC. JUAN JOSÉ RAMÍREZ CAMPOS

OBRA

"CONSTRUCCIÓN DE EMPEDRADOS
ECOLÓGICOS, AHOGADOS EN CEMENYO Y CON
HUELLAS, EN VARIAS CALLES DEL MOLINO"

ESCALA 1:500

FECHA

SEPTIEMBRE DEL 2019

CALLE HIDALGO SUR, No. 187C, COL. CENTRO C.P. 45800
TELÉFONO: (01 387) 7632470 EXT.114

DIBUJO

ARQ. CAJ


REVISÓ

ARQ. FSS

RUTA DE ARCHIVO


VARIAS CALLES (EMPEDRADO).dwg

H. AYUNTAMIENTO
CONSTITUCIONAL DE JOCOCTEPEC, JAL.
2018 - 2021

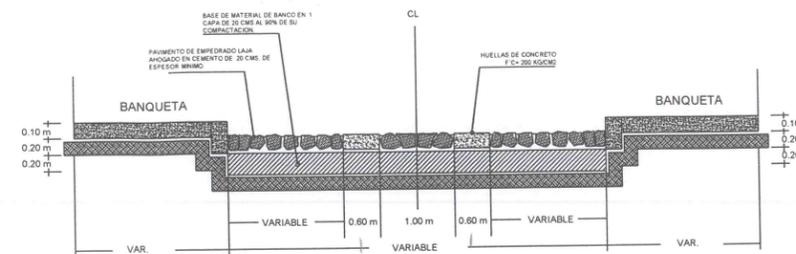

DETALLE CONSTRUCTIVO

| DIFERENTES CALLES | | | |
|----------------------|-----------|----------------|---------|
| DELEGACION EL MOLINO | | | |
| C. LIBERTAD | 667.030 | m ² | 24.57% |
| C. ABASOLO | 564.855 | m ² | 20.80% |
| C. JAVIER MINA | 632.822 | m ² | 23.31% |
| C. MATAMOROS | 850.650 | m ² | 31.33% |
| ÁREA TOTAL | 2,715.357 | m ² | 100.00% |

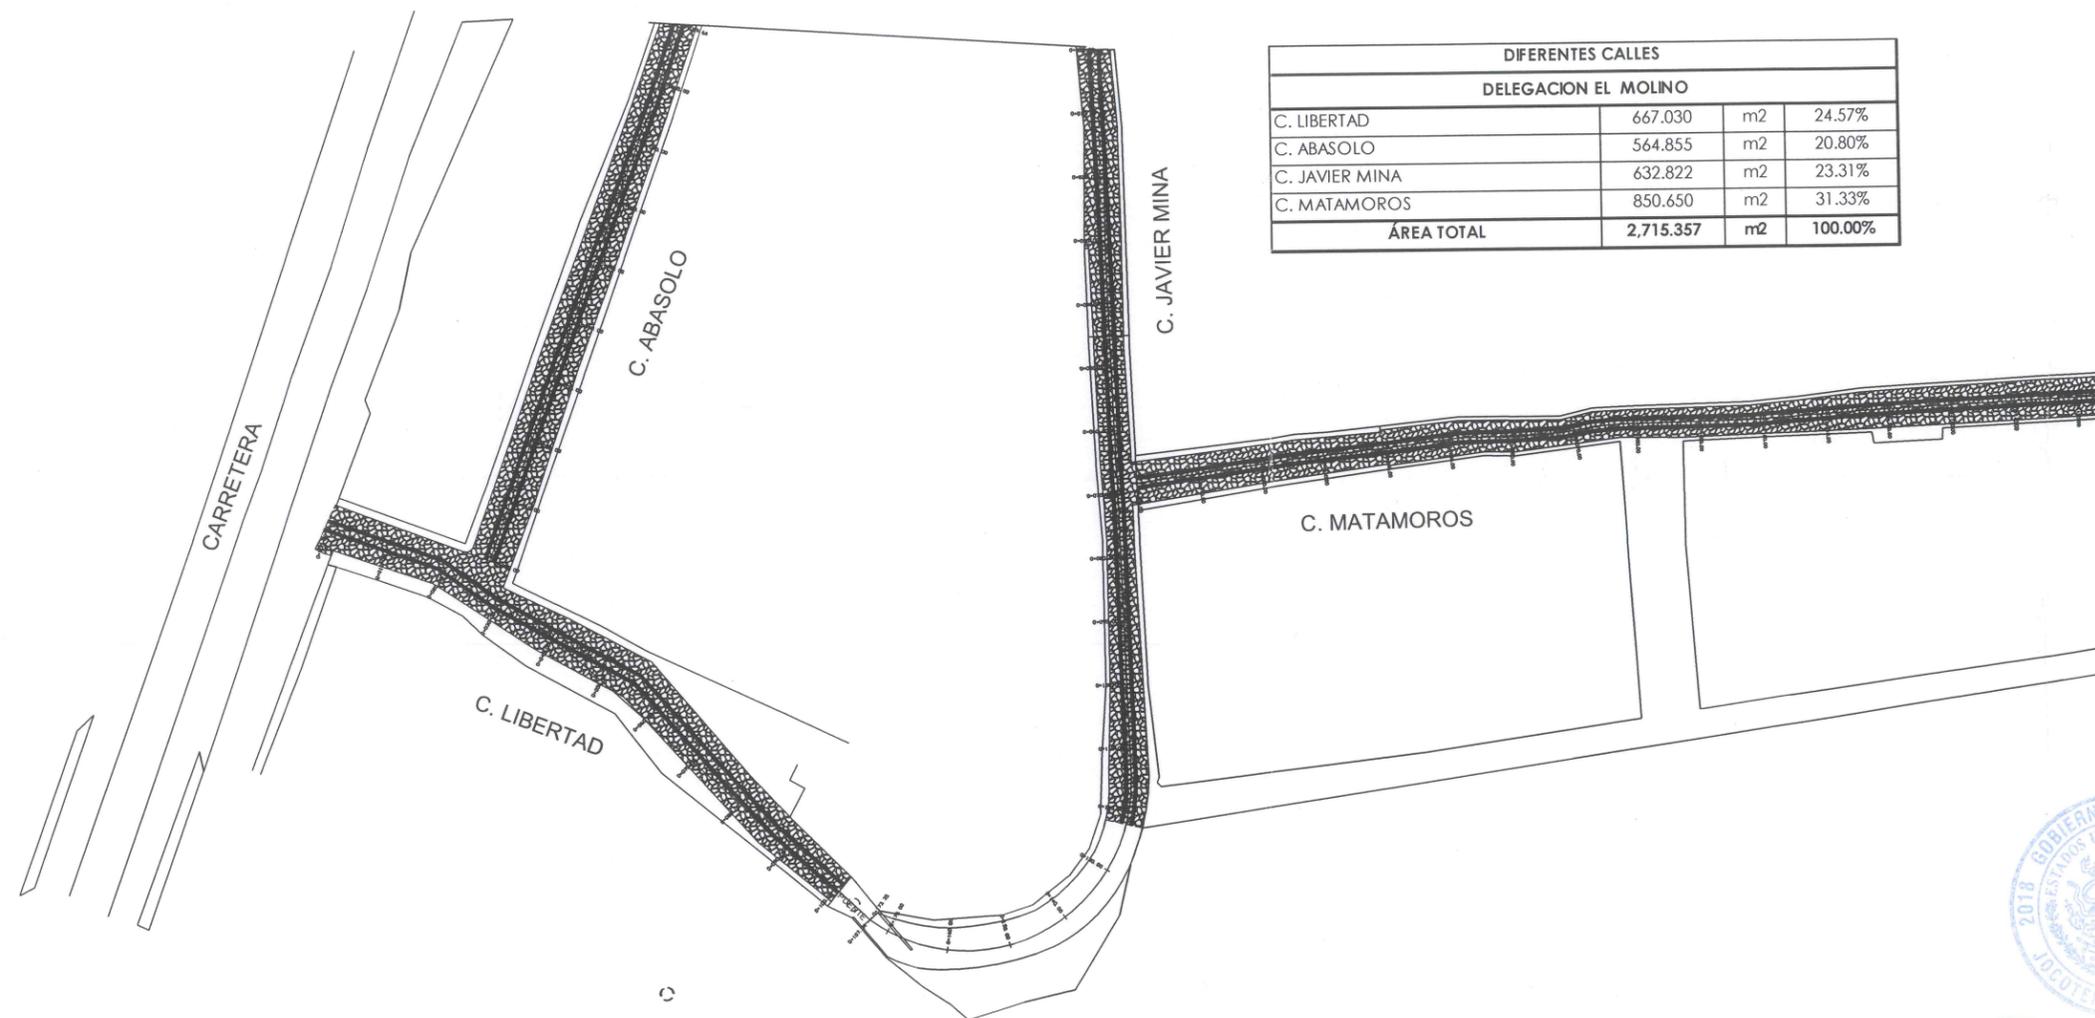

ESCALA GRÁFICA



ESCALA 1:500



DIRECCION DE
OBRAS PUBLICAS

L-3