


CROQUIS DE LOCALIZACIÓN GEOGRÁFICA



CROQUIS DE LOCALIZACIÓN REGIONAL

MACROLOCALIZACIÓN

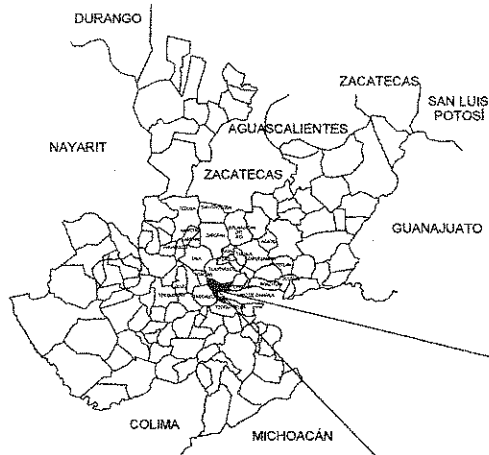


MUNICIPIO DE JOCOTEPEC



Jocotepec
Gobierno Municipal
H. AYUNTAMIENTO
CONSTITUCIONAL DE JOCOTEPEC, JAL.
2018 - 2021
DIRECCIÓN DE OBRAS PÚBLICAS

LEVANTAMIENTO DE CALLE PLAYAS DE LA LAGUNA EN CHANTEPEC EN EL MUNICIPIO DE JOCOTEPEC, JALISCO.

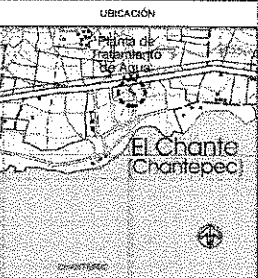

UBICACIÓN
492,122 m²

PROYECTO
"CONSTRUCCIÓN DE RED DE DRENAJE EN CALLE PLAYAS DE LA LAGUNA CON REPOSICIÓN DE EMPEDRADO, EN LA AGENCIA MUNICIPAL DE CHANTEPEC, DEL MUNICIPIO DE JOCOTEPEC, JALISCO"

LOCALIDAD
CABECERA MUNICIPAL

CONTENIDO
MACROLOCALIZACIÓN

PRESIDENTE MUNICIPAL
LIC. JOSÉ MIGUEL GÓMEZ LOPEZ
COORDINADOR DE LA OBRA
ING. SERGIO CABRERA
DIRECTOR DE OBRAS PÚBLICAS
ARQ. ANTONIO CASILLAS MEDINA
TESORERA MUNICIPAL
L.P.P. FRANCISCO DELGADILLO UMÓN
SINDICO MUNICIPAL
LIC. JUAN JOSÉ RAMÍREZ CAMPOS


OBRA
"CONSTRUCCIÓN DE RED DE DRENAJE EN CALLE PLAYAS DE LA LAGUNA CON REPOSICIÓN DE EMPEDRADO"

SIN ESCALA
FECHA
NOVIEMBRE DEL 2016
L-1

CALLE HIDALGO 174, NO. 187C COL. CENTRO CP. 46800
TELEFONO: (01 31) 735844

DISEÑO
ARQ. CAJ
REVISÓ
ARQ. FSS


ROTA DE ANGIO
C. PLAYAS DE LA LAGUNA EN CHANTEPEC
H. AYUNTAMIENTO
CONSTITUCIONAL DE JOCOTEPEC, JAL.
2018 - 2021

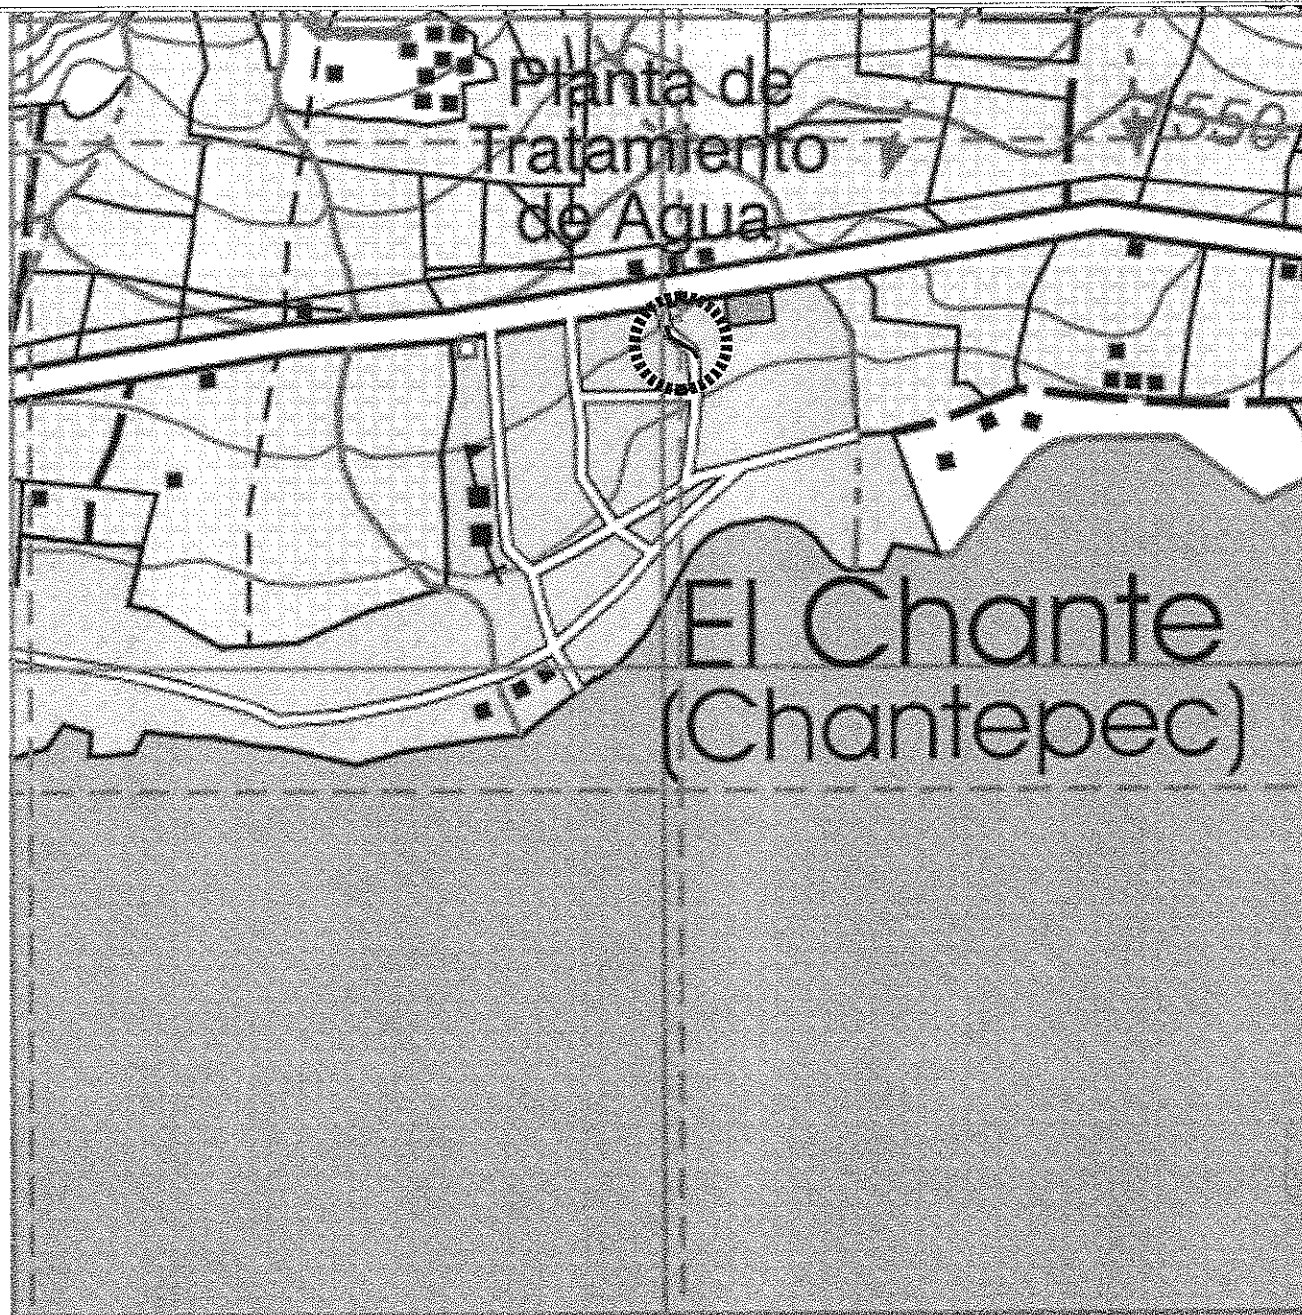

Jocotepec
Gobierno Municipal
H. AYUNTAMIENTO
CONSTITUCIONAL DE JOCOTEPEC, JAL.
2016 - 2021
DIRECCIÓN DE OBRAS PÚBLICAS

LEVANTAMIENTO DE CALLES PLATAS DE LA LAGUNA, EN CHANTEPEC DEL
EL MUNICIPIO DE JOCOTEPEC, JALISCO

UBICACIÓN

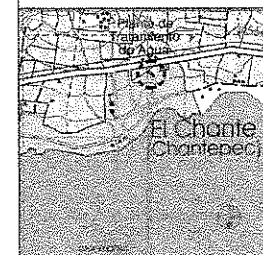

ÁREA A CONSTRUIR

492.122 m²

PROYECTO

"CONSTRUCCIÓN DE RED DE DRENAJE EN CALLE PLATAS
DE LA LAGUNA CON REPOSICIÓN DE EMPEDRADO" EN LA
ASIDENCIA MUNICIPAL DE CHANTEPEC DEL MUNICIPIO DE
JOCOTEPEC, JALISCO"

LOCALIDAD

CABECERA MUNICIPAL

CONTENIDO

MICROLOCALIZACIÓN

PRESENTE MUNICIPAL

LIC. JOSÉ MIGUEL GÓMEZ LÓPEZ

COORDINADOR DE LA OBRA

ING. SERGIO CABRERA

DIRECTOR DE OBRAS PÚBLICAS

ARG. ANTONIO CASILLAS MEDINA

TESORERÍA MUNICIPAL

L.P. FRANCISCO DELGADILLO LIMÓN

SINDICO MUNICIPAL

LIC. JUAN JOSÉ RAMÍREZ CAMPOS

OBRA

"CONSTRUCCIÓN DE RED DE DRENAJE EN CALLE
PLATAS DE LA LAGUNA CON REPOSICIÓN DE
EMPEDRADO"

SIN ESCALA

FECHA

NOVIEMBRE DEL 2018

L-2

CALLE MARINO LAR, NO. 100, DEL CENTRO P. AMO

TELÉFONO: 01 361 755000

REVISADO

ARG. CAJ

REVISADO

ARG. FSS

FECHA DE ARCHIVO

C. PLATAS DE LA LAGUNA DRENAJE

H. AYUNTAMIENTO

CONSTITUCIONAL DE JOCOTEPEC, JAL.

2016 - 2021

Y=2,244,725

X=667,975

X=668,000

X=668,025

X=668,050

Y=2,244,700

Y=2,244,675



CUADRO DE CONSTRUCCION									
LADO		RUMBO	DISTANCIA	V	COORDENADAS		Y	X	
EST	PV								
1	2	S 12°23'23.41" E	3.250	2	2,244,714.7832	667,978.6418			
2	3	S 12°33'24.12" E	10.277	3	2,244,711.6388	667,979.5292			
3	4	S 31°42'14.60" E	8.201	4	2,244,694.6399	667,981.7733			
4	5	S 57°28'06.23" E	11.476	5	2,244,636.4382	667,985.7730			
5	6	S 82°01'34.93" E	11.001	6	2,244,683.2782	668,005.4685			
6	7	S 82°01'24.28" E	12.026	7	2,244,677.6372	668,019.7685			
7	9	S 33°55'47.12" E	13.822	9	2,244,658.0745	668,036.6223			
CENTRO DE CURVA			LONG. CURVA = 14.359	8	2,244,653.3412	668,037.2584			
DELTA = 48°57'46.74"			SUB.TAN = 7.448						
RADIO = 16.788									
9	10	N 78°20'27.82" E	7.007	10	2,244,651.7390	668,030.6706			
10	12	N 34°19'41.37" W	19.288	12	2,244,635.6580	668,016.7046			
CENTRO DE CURVA			LONG. CURVA = 19.848	11	2,244,653.2580	668,007.0702			
DELTA = 47°21'4.83"			SUB.TAN = 10.629						
RADIO = 24.014									
12	13	N 02°14'20.36" W	12.658	13	2,244,639.5518	668,008.5038			
13	14	N 62°00'38.75" W	10.522	14	2,244,634.4487	667,999.3025			
14	15	N 57°28'06.23" W	9.604	15	2,244,609.6546	667,991.2950			
15	16	N 31°46'14.80" W	8.419	16	2,244,704.2685	667,988.3476			
16	17	N 12°33'24.12" W	9.078	17	2,244,713.1205	667,988.3740			
17	18	N 12°40'26.29" W	2.770	18	2,244,716.8217	667,985.7618			
18	1	S 81°27'33.65" W	6.987	1	2,244,714.7832	667,978.6418			
SUPERFICIE = 492.122 m ²									

SUPERFICIE = 492.122 m²


C. PLAYAS DE LA LAGUNA



Jocotepec
Gobierno Municipal
H. AYUNTAMIENTO
CONSTITUCIONAL DE JOCOTEPEC, JAL.
2018 - 2021
DIRECCIÓN DE OBRAS PÚBLICAS

LEVANTAMIENTO DE CALLE PLAYAS DE LA LAGUNA EN JOCOTEPEC EN
EL MUNICIPIO DE JOCOTEPEC, JALISCO

UBICACIÓN

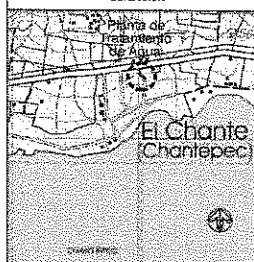

ÁREA A CONSTRUIR

492.122 m²

PROYECTO

"CONSTRUCCIÓN DE RED DE DRENAJE EN CALLE PLAYAS
DE LA LAGUNA CON REPOSICIÓN DE EMPEDRADO" EN LA
AGUERA MUNICIPAL DE CHANTEPEC DEL MUNICIPIO DE
JOCOTEPEC, JALISCO.

LOCALIDAD

CABECERA MUNICIPAL

CONTENIDO

LEVANTAMIENTO TOPOGRÁFICO

PRESIDENTE MUNICIPAL

LIC. JOSÉ MIGUEL GÓMEZ LÓPEZ

COORDINADOR DE LA OBRA

ING. SERGIO CABRERA

DIRECTOR DE OBRAS PÚBLICAS

ARQ. ANTONIO CASILLAS MEDINA

VEREDERA MUNICIPAL

L.P.F. FRANCISCO DELGADILLO LUMÓN

SÍNDICO MUNICIPAL

LIC. JUAN JOSÉ RAMÍREZ CAMPOS

OBRA

"CONSTRUCCIÓN DE RED DE DRENAJE EN CALLE
PLAYAS DE LA LAGUNA CON REPOSICIÓN DE
EMPEDRADO"

ESCALA 1:125

FECHA

NOVIEMBRE DEL 2018

CALLE HOALCO SUR, No. 1470 DEL CENTRO P. 4000

TÉLEFONO: 01 361 760406

DIBUJO

ARQ. CAJ

REVISÓ

ARQ. FSS


C. PLAYAS DE LA LAGUNA DRENAJES

H. AYUNTAMIENTO

CONSTITUCIONAL DE JOCOTEPEC, JAL.

2018 - 2021

L-3

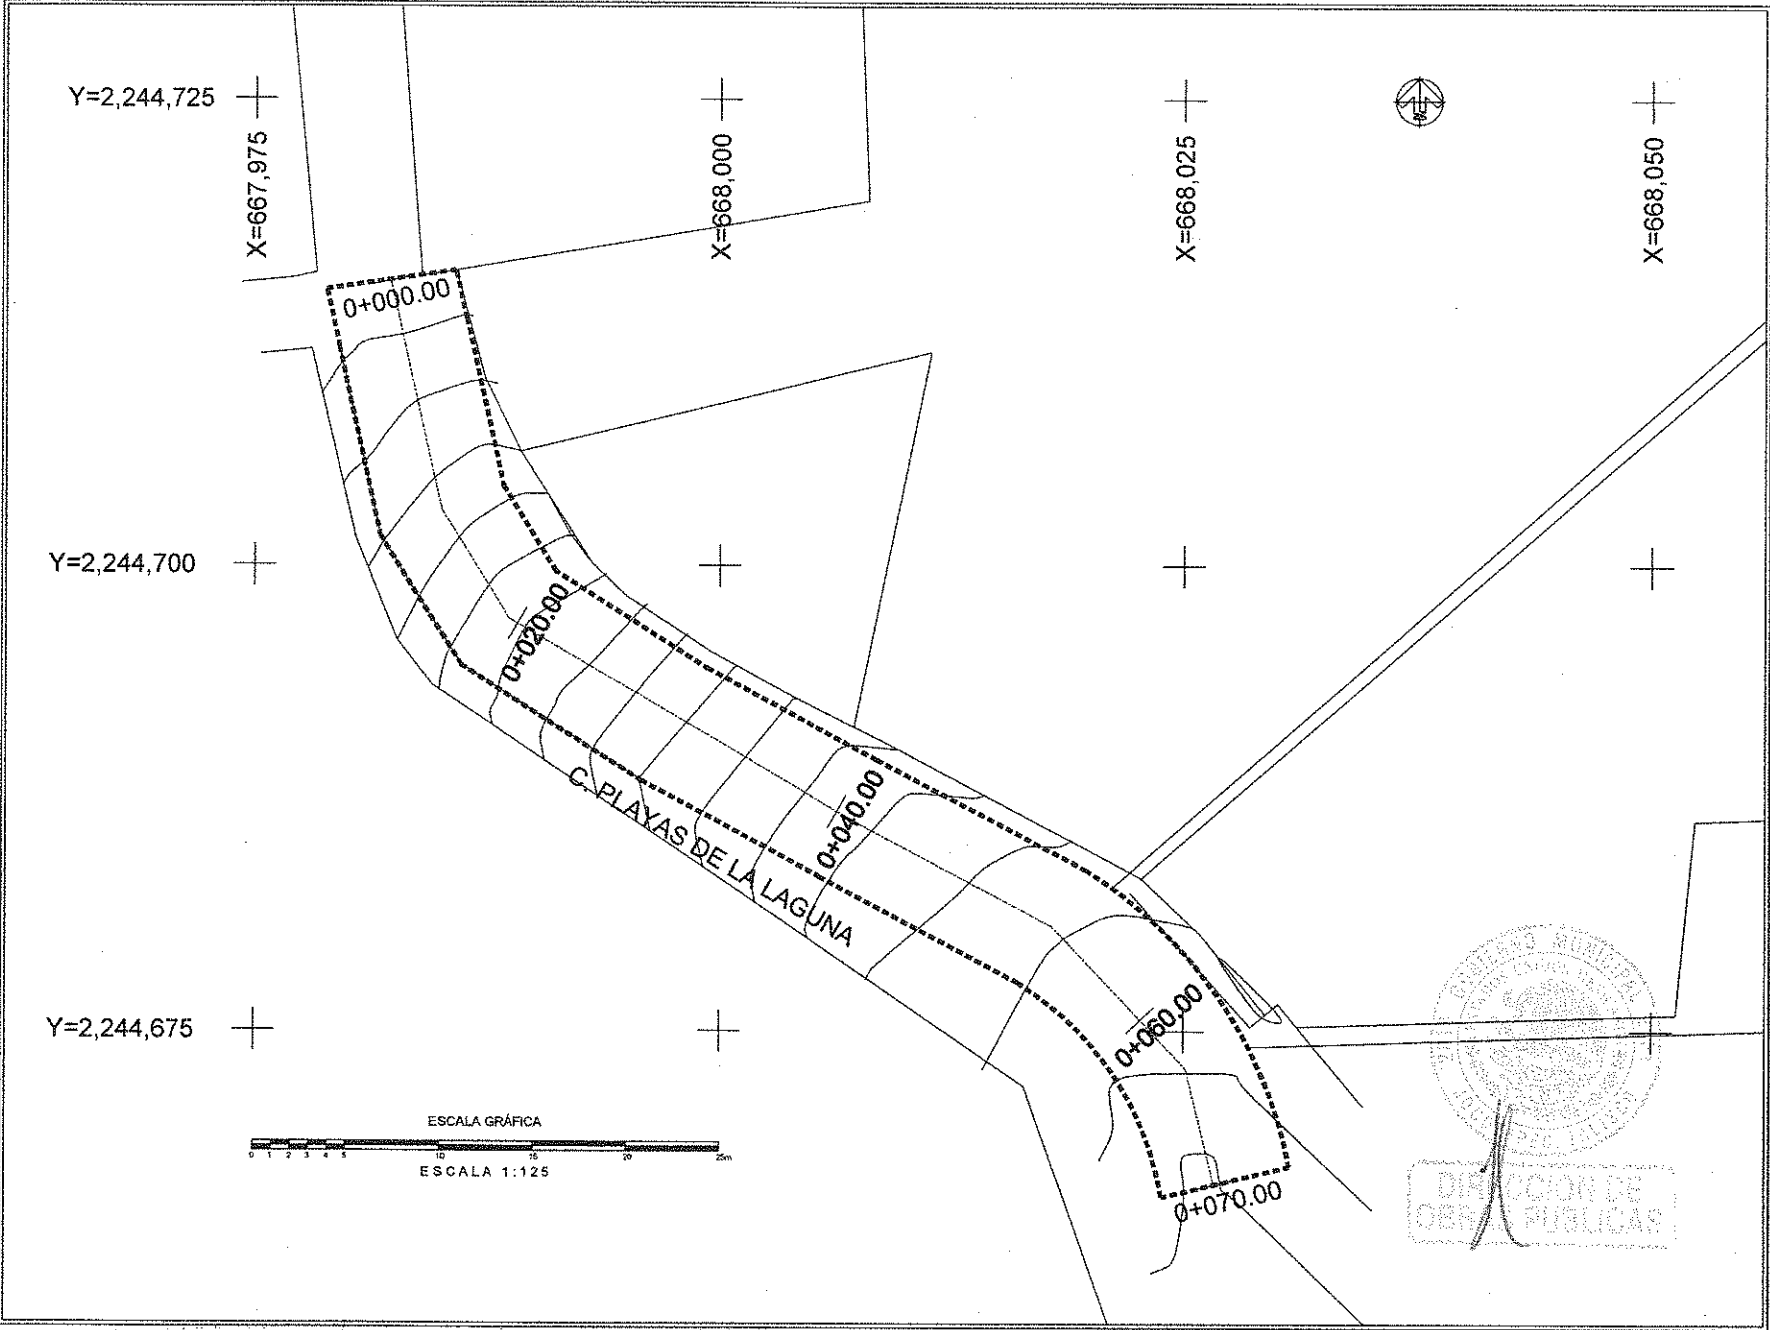

 Jocotepec Gobierno Municipal H. AYUNTAMIENTO CONSTITUCIONAL DE JOCOTEPEC, JAL. 2018 - 2021 DIRECCIÓN DE OBRAS PÚBLICAS	
LEVANTAMIENTO DE CALLE PLAYAS DE LA LAGUNA EN OBRERES EN EL MUNICIPIO DE JOCOTEPEC, JALISCO	
UBICACIÓN 	
ÁREA A CONSTRUIR 492.122 m2	
PROYECTO "CONSTRUCCIÓN DE RED DE DRENAJE EN CALLE PLAYAS DE LA LAGUNA CON REPOSICIÓN DE EMPEDRADO", EN LA AGENCIA MUNICIPAL DE CHANTEPEC, DEL MUNICIPIO DE JOCOTEPEC, JALISCO.	
LOCALIDAD CABECERA MUNICIPAL	
CONTENIDO PLANTA DE CADENAMIENTO Y CURVAS DE NIVEL	
PRESIDENTE MUNICIPAL LIC. JOSÉ MIGUEL GÓMEZ LÓPEZ COORDINADOR DE LA CIUDAD ING. SERGIO CABRERA DIRECTOR DE OBRAS PÚBLICAS ARO. ANTONIO CASILLAS MEDINA TERCERERÍA MUNICIPAL L.P.P. FRANCISCO DELGADILLO LAMON OFICIO MUNICIPAL LIC. JUAN JOSÉ RAMÍREZ CAMPOS	
OBRA "CONSTRUCCIÓN DE RED DE DRENAJE EN CALLE PLAYAS DE LA LAGUNA CON REPOSICIÓN DE EMPEDRADO"	
ESCALA 1:125	L-4
FECHA NOVIEMBRE DEL 2018	
CALLE HIDALGO SUR, No. 1812, COL. CENTRO C.P. 45800 TELÉFONO: 01 375 753414	
DISEÑO ARO. CAJ	REVISÓ ARO. FSS
NÚMERO DE ARCHIVO C. PLAYAS DE LA LAGUNA DRENAJE	
H. AYUNTAMIENTO CONSTITUCIONAL DE JOCOTEPEC, JAL. 2018 - 2021	

Y=2,244,725

X=667,975

X=668,000

X=668,025

X=668,050

Y=2,244,700

Y=2,244,675

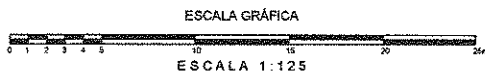


TABLA DE SUPERFICIES

CONCEPTO	SUPERFICIE	PORCENTAJE
ÁREA SEGUN LEVANTAMIENTO	492.122 m ²	100.00 %
POZO DE VISITA	3 pzas	
DESCARGAS	6 pzas	
LÍNEA DE DRENAJE 10"	70.00 m	
REPOSICIÓN DE EMPEDRADO	203.00 m ²	41.25 %
LSA DE CONCRETO MR 42 DE 15CM	35.00 m ²	7.44 %
ÁREA TOTAL	492.122 m ²	100.00 %

ESCALA GRÁFICA


ESCALA 1:125



Jicotepec
Gobierno Municipal
M. AYUNTAMIENTO
CONSTITUCIONAL DE JICOTEPEC, JAL.
2018 - 2021
DIRECCIÓN DE OBRAS PÚBLICAS

LEVANTAMIENTO DE CALLE PLAYAS DE LA LAGUNA, EN JICOTEPEC, JALISCO.

UBICACIÓN

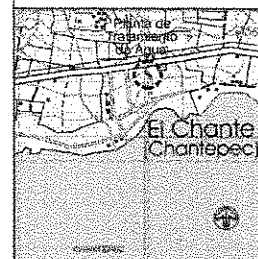

ÁREA A CONSTRUIR

492.122 m²

PROYECTO

"CONSTRUCCIÓN DE RED DE DRENAJE EN CALLE PLAYAS DE LA LAGUNA CON REPOSICIÓN DE EMPEDRADO", EN LA AGUASCA MUNICIPAL DE JICOTEPEC, DEL MUNICIPIO DE JICOTEPEC, JALISCO.

LOCALIDAD

CABECERA MUNICIPAL

CONTENIDO

PROYECTO RED DE DRENAJE SANTARZO

PRESIDENTE MUNICIPAL

LIC. JOSÉ MIGUEL GÓMEZ LÓPEZ
COORDINADOR DE LA CIUDAD

ING. SERGIO CABRERA

DIRECTOR DE OBRAS PÚBLICAS

ARQ. ANTONIO CASILLAS MEDINA

TESORERO MUNICIPAL

L.P.P. FRANCISCO DELGADILLO LIMÓN

ENRIQUE MUNICIPAL

LIC. JUAN JOSÉ RAMÍREZ CAMPOS

OBRAS

"CONSTRUCCIÓN DE RED DE DRENAJE EN CALLE
PLAYAS DE LA LAGUNA CON REPOSICIÓN DE
EMPEDRADO"

ESCALA 1:125

FOLIO

NOVIEMBRE DEL 2018

L-5

CALLE HIDALGO BUL. N. 1370, COL. CENTRO C.P. 4800
TELÉFONO: 01 361 3500

DISEÑO

ARQ. CAJ

REVISO

ARQ. PSS


FECHA DE APROBACIÓN

C. PLAYAS DE LA LAGUNA (OPERALES)


M. AYUNTAMIENTO

CONSTITUCIONAL DE JICOTEPEC, JAL.

2018 - 2021

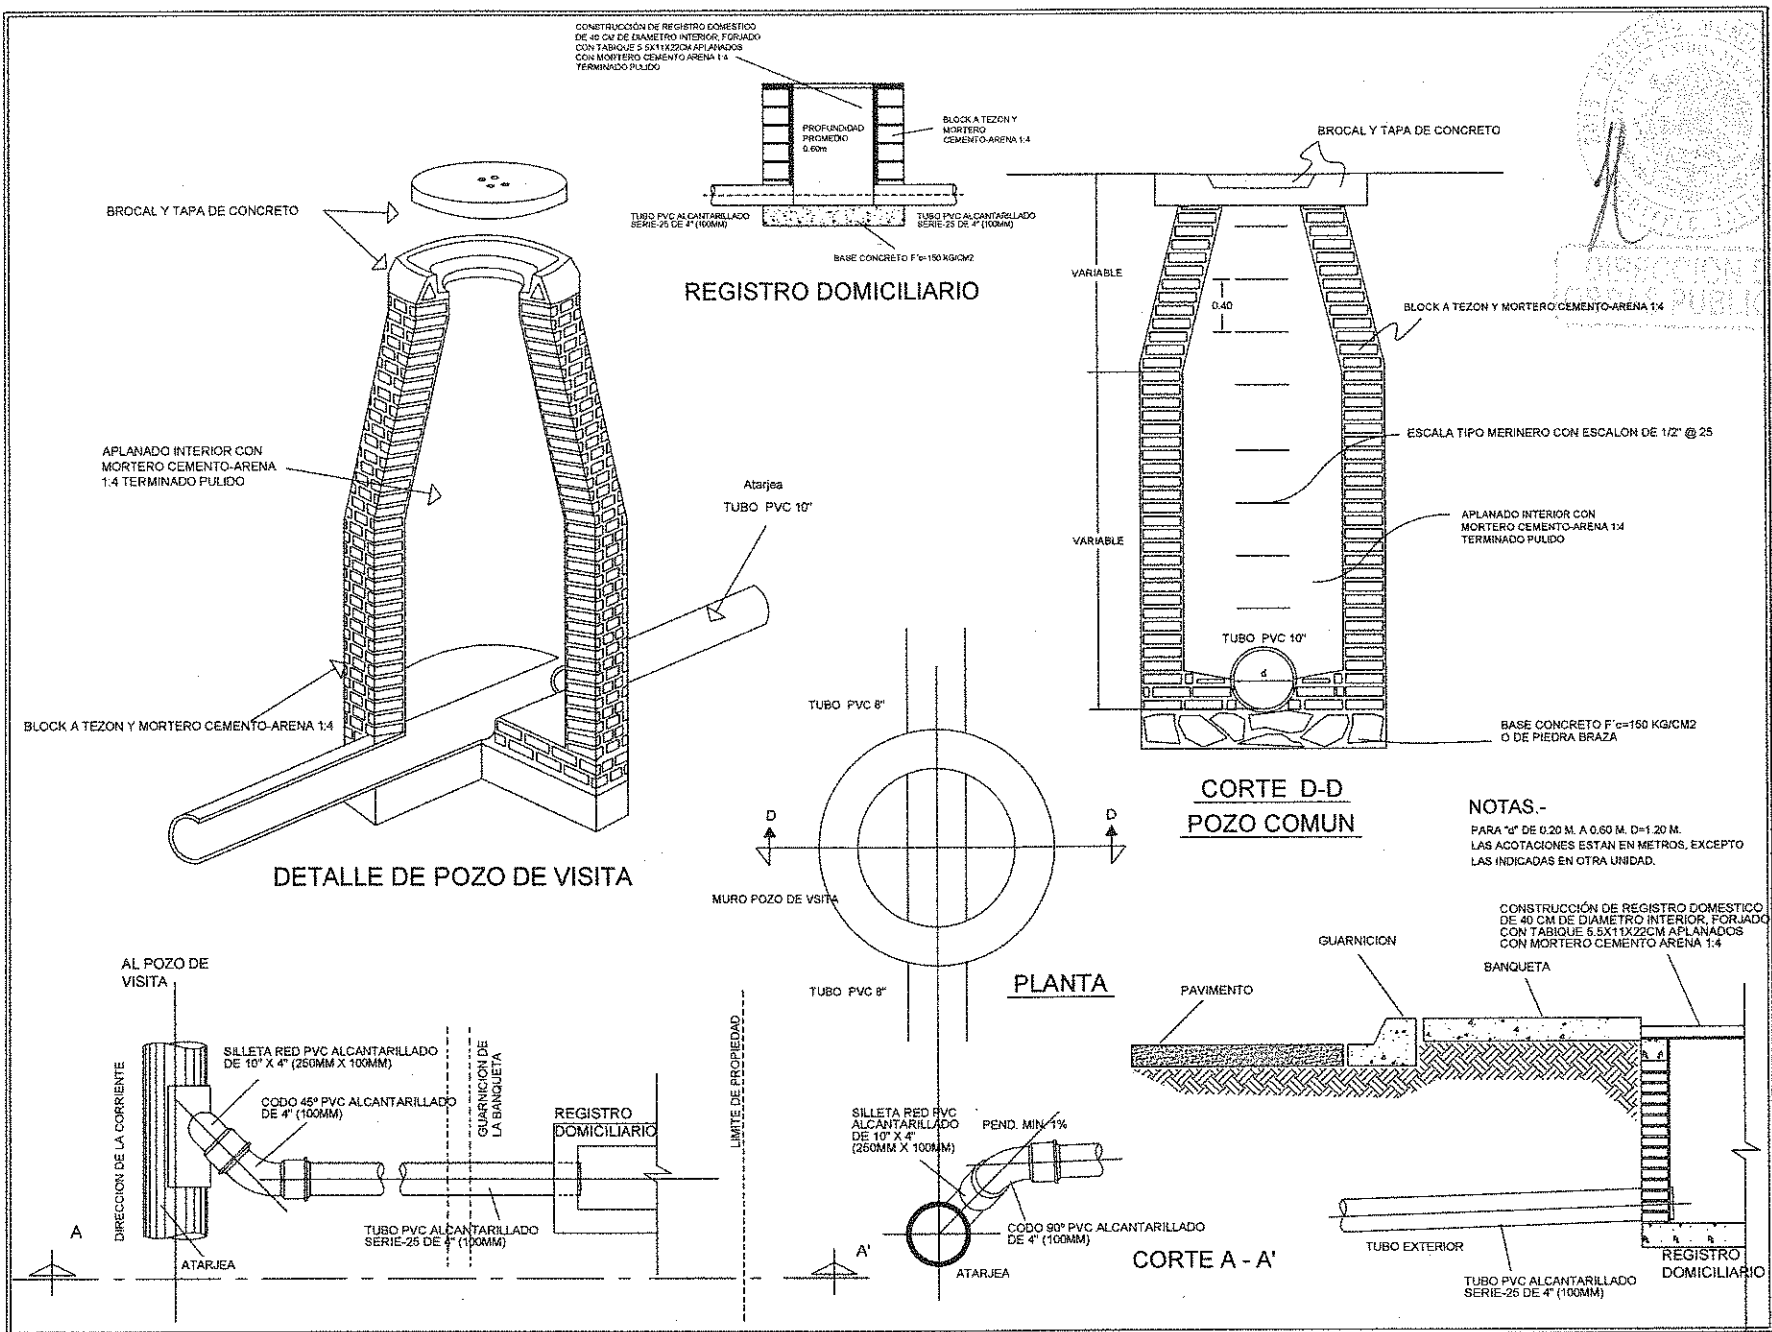

 Jocotepec Gobierno Municipal H. AYUNTAMIENTO CONSTITUCIONAL DE JOCOTEPEC, JAL. 2016 - 2021 DIRECCION DE OBRAS PUBLICAS	
SEVANTAMIENTO DE CALLE Y PLAYAS DE LA LAGUNA EN CHANTEPEC EN EL MUNICIPIO DE JOCOTEPEC, JALISCO.	
UBICACION  El Chante Chantepec	
ÁREA A CONSTRUIR 492.122 m2	
PROYECTO "CONSTRUCCIÓN DE RED DE DRENAJE EN CALLE PLAYAS DE LA LAGUNA CON REPOSICIÓN DE EMPEDRAO" EN LA AGENCIA MUNICIPAL DE CHANTEPEC, DEL MUNICIPIO DE JOCOTEPEC, JALISCO."	
LUGAR CASECERA MUNICIPAL	
CONTENIDO DETALLES CONSTRUCTIVOS	
PRESIDENTE MUNICIPAL LIC. JOSÉ MIGUEL GÓMEZ LÓPEZ COORDINADOR DE LA OBRA ING. SERGIO CABRERA DIRECTOR DE OBRAS PÚBLICAS ARG. ANTONIO CASILLAS MEDINA TERCERAJA MUNICIPAL L.P.P. FRANCISCO DELGADILLO LIMÓN ENCARGO MUNICIPAL LIC. JUAN JOSÉ RAMÍREZ CAMPOS	
OBRA "CONSTRUCCIÓN DE RED DE DRENAJE EN CALLE PLAYAS DE LA LAGUNA CON REPOSICIÓN DE EMPEDRAO"	
SIN ESCALA L-6	
FECHA NOVIEMBRE DEL 2018	
CALLE HIDALGO S/N. No. 1870, COL. CENTRO C.P. 68600 TELÉFONO: 01 341 103046	
DISEÑO ARQ. CAJ	REVISÓ ARQ. PSS
NOTA DE ARCHIVO "C. PLAYAS DE LA LAGUNA DRENAJE" H. AYUNTAMIENTO CONSTITUCIONAL DE JOCOTEPEC, JAL. 2016 - 2021	

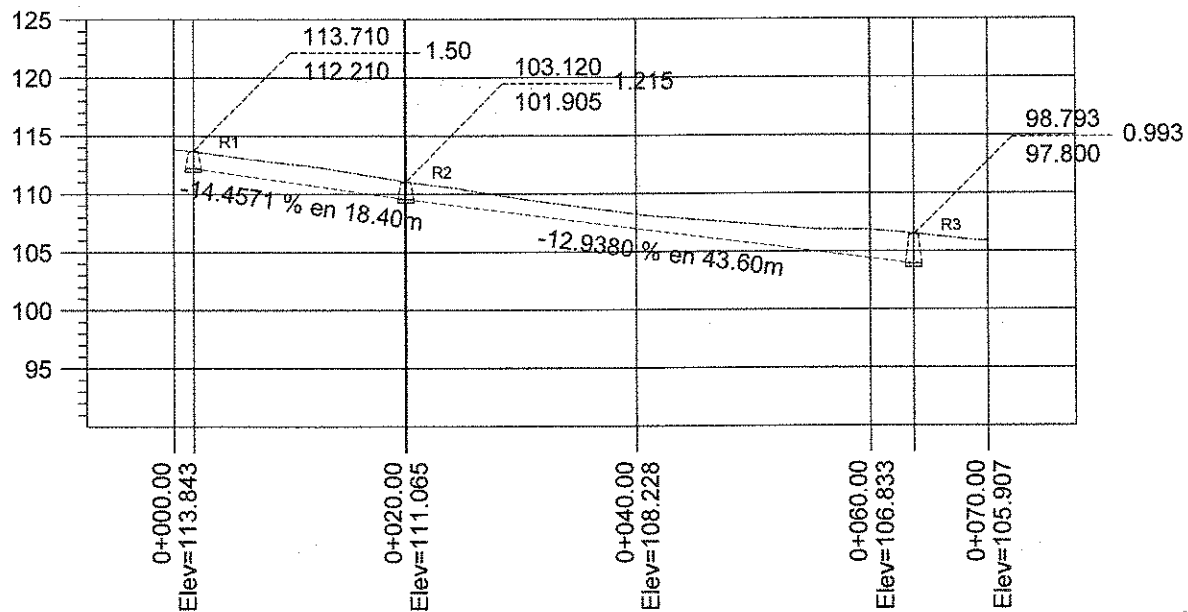

PERFIL LONGITUDINAL C. PLAYAS DE LA LAGUNA

ESCALA HORIZONTAL 1 : 1000


ESCALA VERTICAL 1 : 1000



Jocotepec
Gobierno Municipal
H. AYUNTAMIENTO
CONSTITUCIONAL DE JOCOTEPEC, JAL.
2018 - 2021
DIRECCIÓN DE OBRAS PÚBLICAS

LEVANTAMIENTO DE CALLE PLAYAS DE LA LAGUNA EN CHANTEPEC EN
EL MUNICIPIO DE JOCOTEPEC, JALISCO

UBICACIÓN

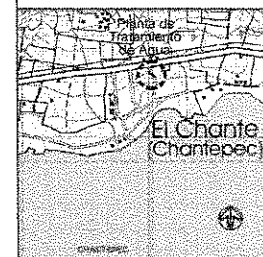

ÁREA A CONSTRUIR

492.122 m²

PROYECTO

"CONSTRUCCIÓN DE RED DE DRENAJE EN CALLE PLAYAS
DE LA LAGUNA CON REPOSICIÓN DE EMPEDRADO", EN LA
AGENCIA MUNICIPAL DE CHANTEPEC, DEL MUNICIPIO DE
JOCOTEPEC, JALISCO

LOCALIDAD

CABECERA MUNICIPAL

CONTENIDO

PERFIL SANITARIO

PRESENTE MUNICIPAL

LIC. JOSÉ MIGUEL GÓMEZ LÓPEZ
COORDINADOR DE LA CIUDAD
ING. SERGIO CABRERA
DIRECTOR DE OBRAS PÚBLICAS
ARQ. ANTONIO CASILLAS MEDINA
TESORERÍA MUNICIPAL
L.P. FRANCISCO DELGADILLO LINÓN
INGENIERO MUNICIPAL
LIC. JUAN JOSÉ RAMÍREZ CAMPOS

OBRA

"CONSTRUCCIÓN DE RED DE DRENAJE EN CALLE
PLAYAS DE LA LAGUNA CON REPOSICIÓN DE
EMPEDRADO"

ESCALA 1:200

FECHA

NOVIEMBRE DEL 2018

L-7

CALLE HUALBO SUR, No. 1870, COL. CENTRO CP. 48800
TELÉFONO: 01 313 759041

DISEÑO

ARQ. CAJ

REVISÓ

ARQ. FSS

SOTA DE ANCHO

C. PLAYAS DE LA LAGUNA (DRENAJE)

H. AYUNTAMIENTO
CONSTITUCIONAL DE JOCOTEPEC, JAL.
2018 - 2021

Y=2,244,725

X=667,975


0+000.00 CALLE PLAYAS DE LA LAGUNA No. 1			
X	Y	Datum	Sistema de coordenadas
667,982.9110	2,244,715.2567	ITRF92	Universal Transversa de Mercator (Zona: 15)
LATITUD	LONGITUD	Datum	Sistema de coordenadas
20°17'34.53863" N	105°23'38.66348" W	ITRF92	Geográficas con notación decimal
		ITRF92	Geográficas con notación sexagesimal

X=668,025

X=668,050

Y=2,244,700

Y=2,244,675

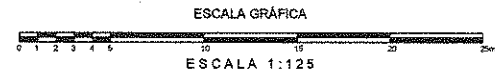

0+000.00 CALLE PLAYAS DE LA LAGUNA No. 2			
X	Y	Datum	Sistema de coordenadas
668,025.0991	2,244,666.7542	ITRF92	Universal Transversa de Mercator (Zona: 15)
LATITUD	LONGITUD	Datum	Sistema de coordenadas
20°17'31.09642" N	105°23'38.66348" W	ITRF92	Geográficas con notación decimal
		ITRF92	Geográficas con notación sexagesimal

C. PLAYAS DE LA LAGUNA

0+000.00

0+020.00

0+040.00

0+060.00


0+070.00



Jocotepec
Gobierno Municipal
H. AYUNTAMIENTO
CONSTITUCIONAL DE JOCOTEPEC, JAL.
2019 - 2021
DIRECCIÓN DE OBRAS PÚBLICAS

LEVANTAMIENTO DE CALLES PLAYAS DE LA LAGUNA EN JOCOTEPEC EN EL MUNICIPIO DE JOCOTEPEC, JALISCO.

UBICACIÓN

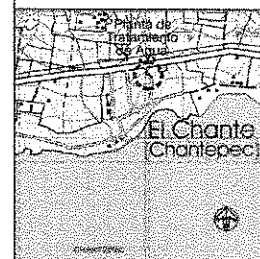

ÁREA A CONSTRUIR

492.122 m²

PROYECTO

"CONSTRUCCIÓN DE RED DE DRENAJE EN CALLE PLAYAS DE LA LAGUNA CON REPOSICIÓN DE EMPEDRADO", EN LA AGENCIA MUNICIPAL DE JOCOTEPEC, DEL MUNICIPIO DE JOCOTEPEC, JALISCO."

LOCALIDAD

CABECERA MUNICIPAL

CONTENIDO

PUNTOS GEOGRÁFICOS Y UTM

PRESIDENTE MUNICIPAL

LIC. JOSÉ MIGUEL GÓMEZ LÓPEZ

COORDINADOR DE LA CIUDAD

ING. SERGIO CABRERA

DIRECTOR DE OBRAS PÚBLICAS

ARQ. ANTONIO CASILLAS MEDINA

TESORERÍA MUNICIPAL

L.P.P. FRANCISCO DELGADILLO LIMÓN

SECRETO MUNICIPAL

LIC. JUAN JOSÉ RAMÍREZ CAMPOS

DATA

"CONSTRUCCIÓN DE RED DE DRENAJE EN CALLE PLAYAS DE LA LAGUNA CON REPOSICIÓN DE EMPEDRADO"

ESCALA 1:125

FECHA

NOVIEMBRE DEL 2018

L-8

CALLE PLAYAS DE LA LAGUNA No. 1, 1000 DEL CENTRO DE JOCOTEPEC, JALISCO
TELÉFONO: 01 371 763049

DISEÑO

ARQ. CAJ

ELABORADO

ARQ. FSS


NOTA DE APROBACIÓN

C. PLAYAS DE LA LAGUNA (PROYECTO)

H. AYUNTAMIENTO

CONSTITUCIONAL DE JOCOTEPEC, JAL.


2018 - 2021

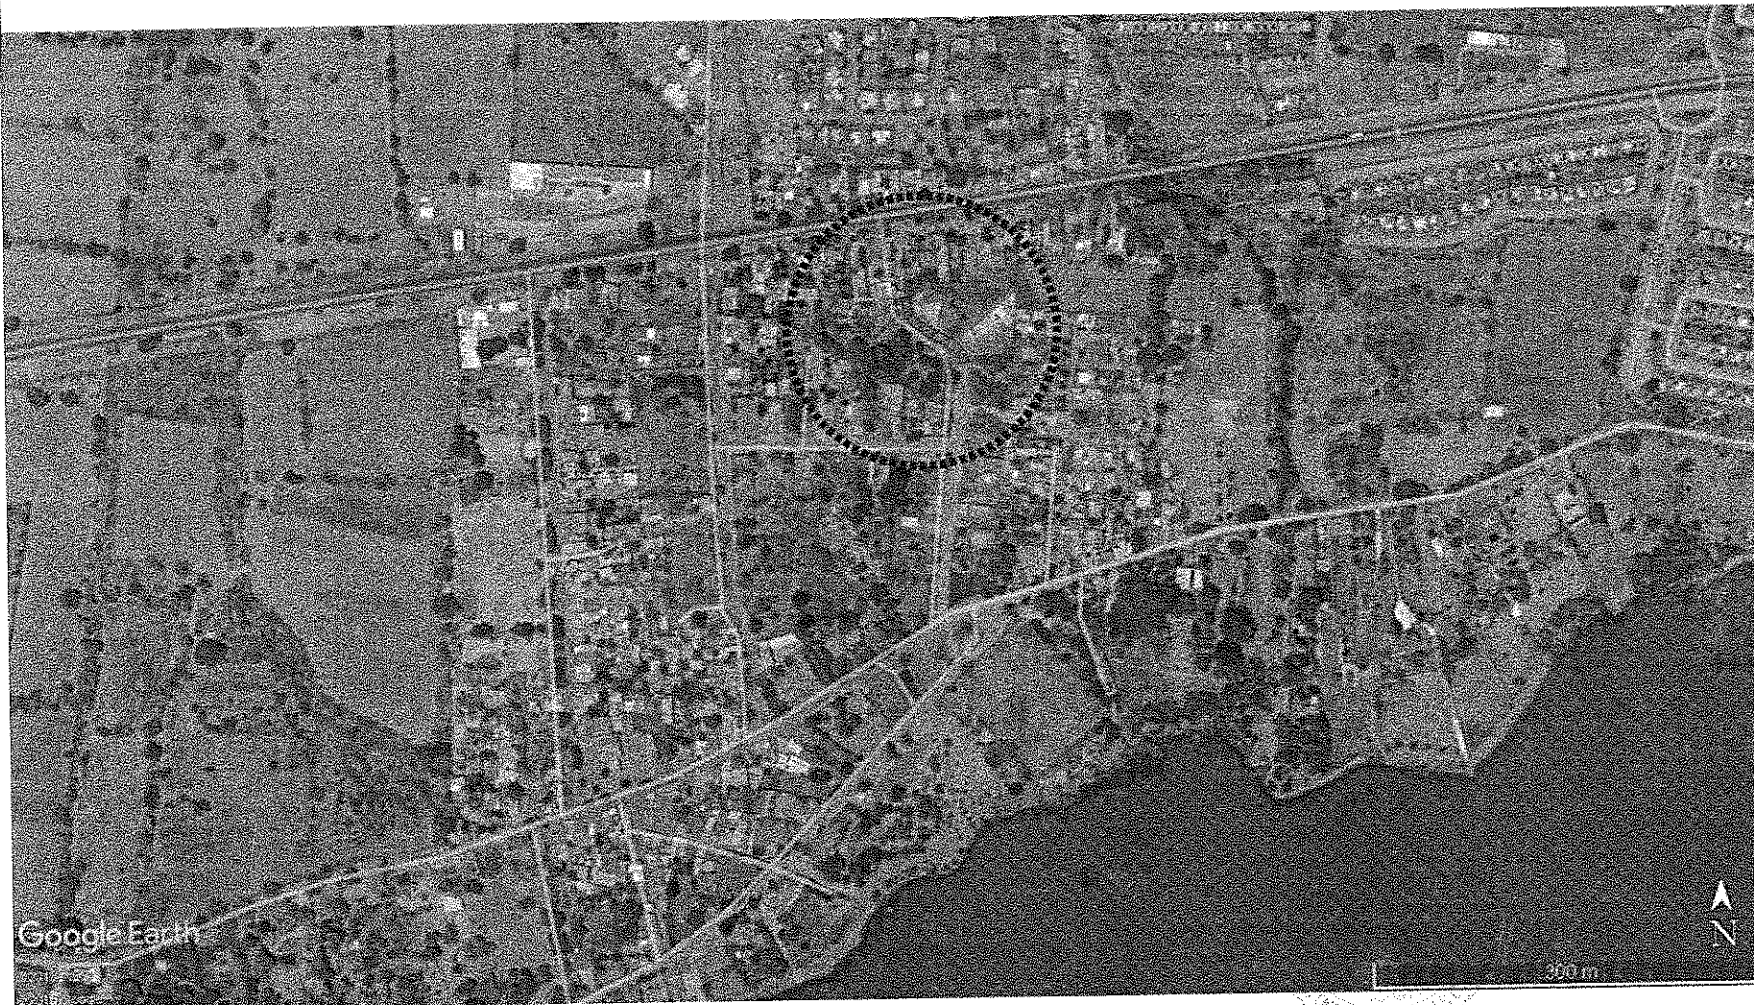

Jocotepec
 Gobierno Municipal
 H. AYUNTAMIENTO
 CONSTITUCIONAL DE JOCOTEPEC, JAL.
 2018 - 2021
 DIRECCIÓN DE OBRAS PÚBLICAS

LEVANTAMIENTO DE CALLE Y PLAYAS DE LA LAGUNA EN CHANTERPEC EN EL MUNICIPIO DE JOCOTEPEC, JALISCO

UBICACIÓN

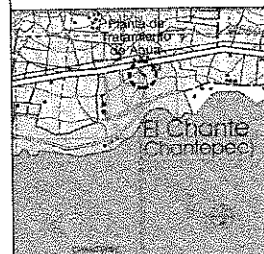

AREA A CONSTRUIR

492,122 m²

PROYECTO
 "CONSTRUCCIÓN DE RED DE DRENAJE EN CALLE PLAYAS DE LA LAGUNA CON REPOSICIÓN DE EMPEDRADO", EN LA AGENCIA MUNICIPAL DE CHANTERPEC, DEL MUNICIPIO DE JOCOTEPEC, JALISCO"

LOCALIDAD
 CABECERA MUNICIPAL

CONTENIDO
 LOCALIZACIÓN EN GOOGLE

PRESIDENTE MUNICIPAL
 LIC. JOSÉ MIGUEL GÓMEZ LÓPEZ
 COORDINADOR DE LA CARRERA
 ING. SERGIO CABRERA
 DIRECTOR DE OBRAS PÚBLICAS
 ARQ. ANTONIO CASILLAS MEDINA
 TENDIENTE MUNICIPAL
 LP P. FRANCISCO DELGADILLO LIMÓN
 LIC. JUAN JOSÉ RAMÍREZ CAMPOS

OBRA
 "CONSTRUCCIÓN DE RED DE DRENAJE EN CALLE PLAYAS DE LA LAGUNA CON REPOSICIÓN DE EMPEDRADO"

SIN ESCALA

FECHA
 NOVIEMBRE DEL 2018

L-9

CALLE HEBALDO SUR, No. 1815, COL. CENTRO C.P. 45900
 TELÉFONO: (01 345) 780000

ELABORÓ
 ARQ. CAJ
 REVISÓ
 ARQ. PSS

PARTE DE ARCHIVO
 E. PLAYAS DE LA LAGUNA ORDENAL 1/100
 H. AYUNTAMIENTO
 CONSTRUCCIÓN DE JOCOTEPEC, JAL.
 2018 - 2021

