

## CROQUIS DE LOCALIZACIÓN GEOGRÁFICA



## CROQUIS DE LOCALIZACIÓN REGIONAL

JOCOTEPEC JALISCO

## MACROLOCALIZACIÓN

A GUADALAJARA

LOCALIDAD DE  
POTRERILLOS

MUNICIPIO DE JOCOTEPEC




**DIRECCION DE  
OBRAS PUBLICAS**



**Jocoatepec**  
Gobierno Municipal  
H. AYUNTAMIENTO  
CONSTITUCIONAL DE JOCOTEPEC, JAL.  
2015 - 2018  
DIRECCIÓN DE OBRAS PÚBLICAS

LEVANTAMIENTO DE ÁREA DE APROPIO EN LA CALLE CUARENTÉMOC, DESDE LA CALLE BENITO JUÁREZ HASTA CERRADA EN LA LOCALIDAD DE POTRERILLOS, EN EL MUNICIPIO DE JOCOTEPEC, JALISCO.

### UBICACIÓN

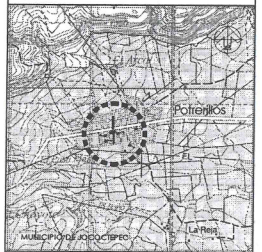

ÁREA A CONSTRUIR

1,798,217 m<sup>2</sup>

PROYECTO: PROYECTO CONSTRUCCIÓN DE EMPEDRAMIENTO AHOGADO EN CEMENTO, CONSTRUCCIÓN DE HUELLAS DE CONCRETO Y CONSTRUCCIÓN DE MACHUELOS DE LA CALLE CUARENTÉMOC, EN LA DELEGACIÓN DE POTRERILLOS MPDO. DE JOCOTEPEC, JALISCO.

LOCALIDAD

POTRERILLOS

CONTENIDO

MACROLOCALIZACIÓN

PRESIDENTE MUNICIPAL

C. HÉCTOR MANUEL PÉREZ HARO

DIRECTOR DE OBRAS PÚBLICAS

ING. JUAN MANUEL GARCÍA ESCOTO

TESORERO MUNICIPAL

C. P. SANTIAGO LEDEZMA OROZCO

SINDICO MUNICIPAL

LIC. ARCADIO CORNEJO GUTIÉRREZ

OBRA

PROYECTO CONSTRUCCIÓN DE EMPEDRAMIENTO AHOGADO EN CEMENTO, CONSTRUCCIÓN DE HUELLAS DE CONCRETO Y CONSTRUCCIÓN DE MACHUELOS DE LA CALLE CUARENTÉMOC

SIN ESCALA

FECHA

ABRIL 2018

L-1

CALLE HIDALGO SUR, No. 187C, COL. CENTRO C.P. 4800  
TELÉFONO: (01 301) 763044

DISEÑO

ARG. ERC

REVISÓ

ARG. FSS

SERIE DE ARCHIVO


C. CUARENTÉMOC EMPEDRAMIENTO

Jocoatepec trasciende








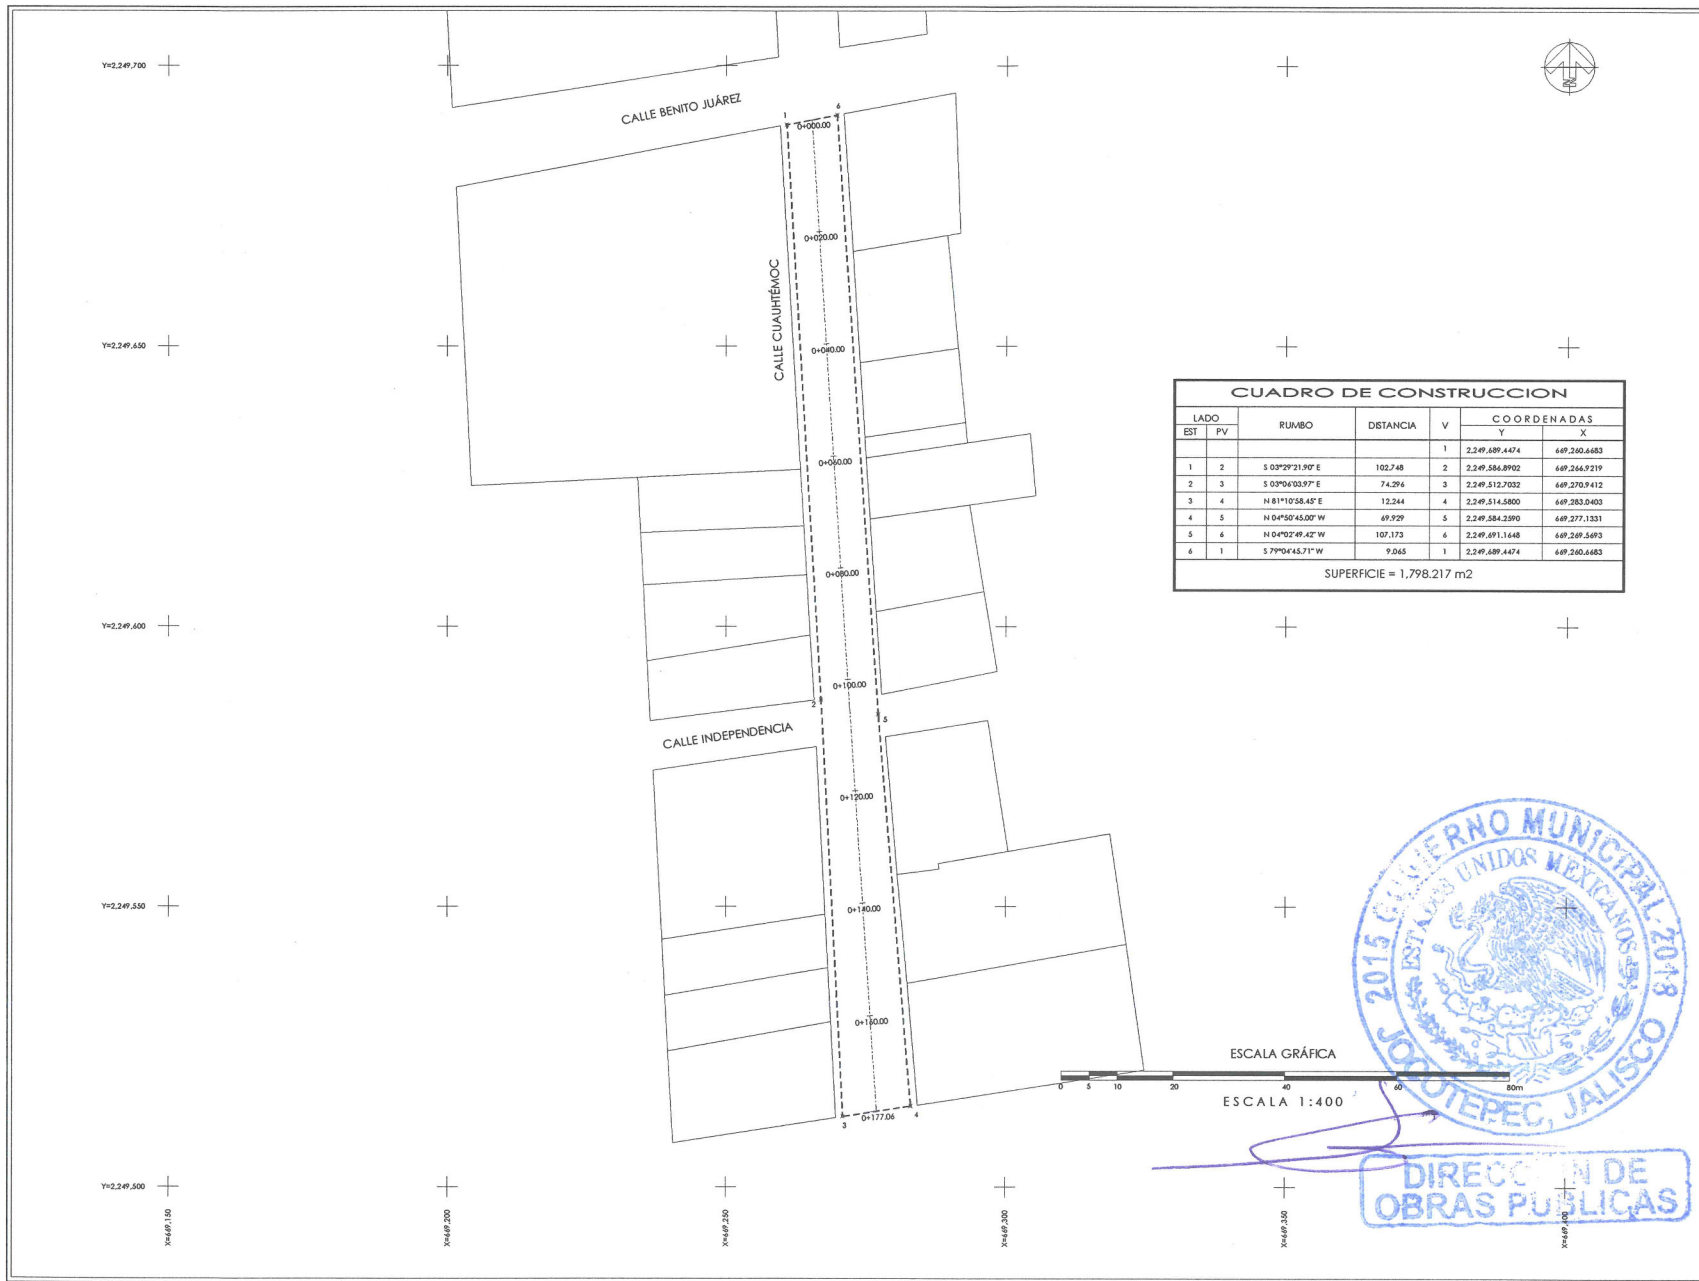

**Jocotepec**  
Gobierno Municipal  
H. AYUNTAMIENTO  
CONSTITUCIONAL DE JOCOCTEPEC, JAL.  
2015 - 2018  
DIRECCIÓN DE OBRAS PÚBLICAS

LEVANTAMIENTO DE ÁREA DE ARROYO EN LA CALLE CUAUHTÉMOC DESDE LA CALLE BENITO JUÁREZ HASTA LA CURVA EN LA LOCALIDAD DE POTRERILLOS, EN EL MUNICIPIO DE JOCOCTEPEC, JALISCO.

UBICACIÓN

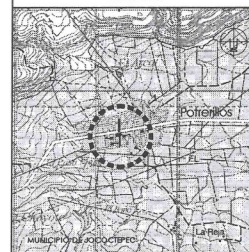

ÁREA A CONSTRUIR

1,798.217 m2

PROYECTO: CONSTRUCCIÓN DE EMPEDRADO AHOGADO EN CEMENTO, CONSTRUCCIÓN DE HUELLAS DE CONCRETO Y CONSTRUCCIÓN DE MACHUELOS DE LA CALLE CUAUHTÉMOC EN LA DELEGACIÓN DE POTRERILLOS MPIO. DE JOCOCTEPEC, JALISCO.

LOCALIDAD: POTRERILLOS

CONTENIDO

LEVANTAMIENTO  
TOPOGRÁFICO

PROYECTO MUNICIPAL

C. HÉCTOR MANUEL PÉREZ HARO

DIRECTOR DE OBRAS PÚBLICAS

ING. JUAN MANUEL GARCÍA ESCOTO

TESORERO MUNICIPAL

C.P. SANTIAGO LEDEZMA OROZCO

SÍNDICO MUNICIPAL

LIC. ARCADIO CORNEJO GUTIÉRREZ

OBRA

PROYECTO CONSTRUCCIÓN DE EMPEDRADO AHOGADO EN CEMENTO, CONSTRUCCIÓN DE HUELLAS DE CONCRETO Y CONSTRUCCIÓN DE MACHUELOS DE LA CALLE CUAUHTÉMOC

ESCALA 1:400

FECHA: ABRIL 2018

L-3


CALLE HIDALGO 186, NO. 187C, COL. CENTRO, C.P. 4880  
TELÉFONO: (01 307) 703044

DEBIDO A: ARO, ERC

REVISO A: ARO, FSS

RUTA DE ARCHIVO: C. CUAUHTÉMOC (EMPERDADO)

Jocotepec trasciende

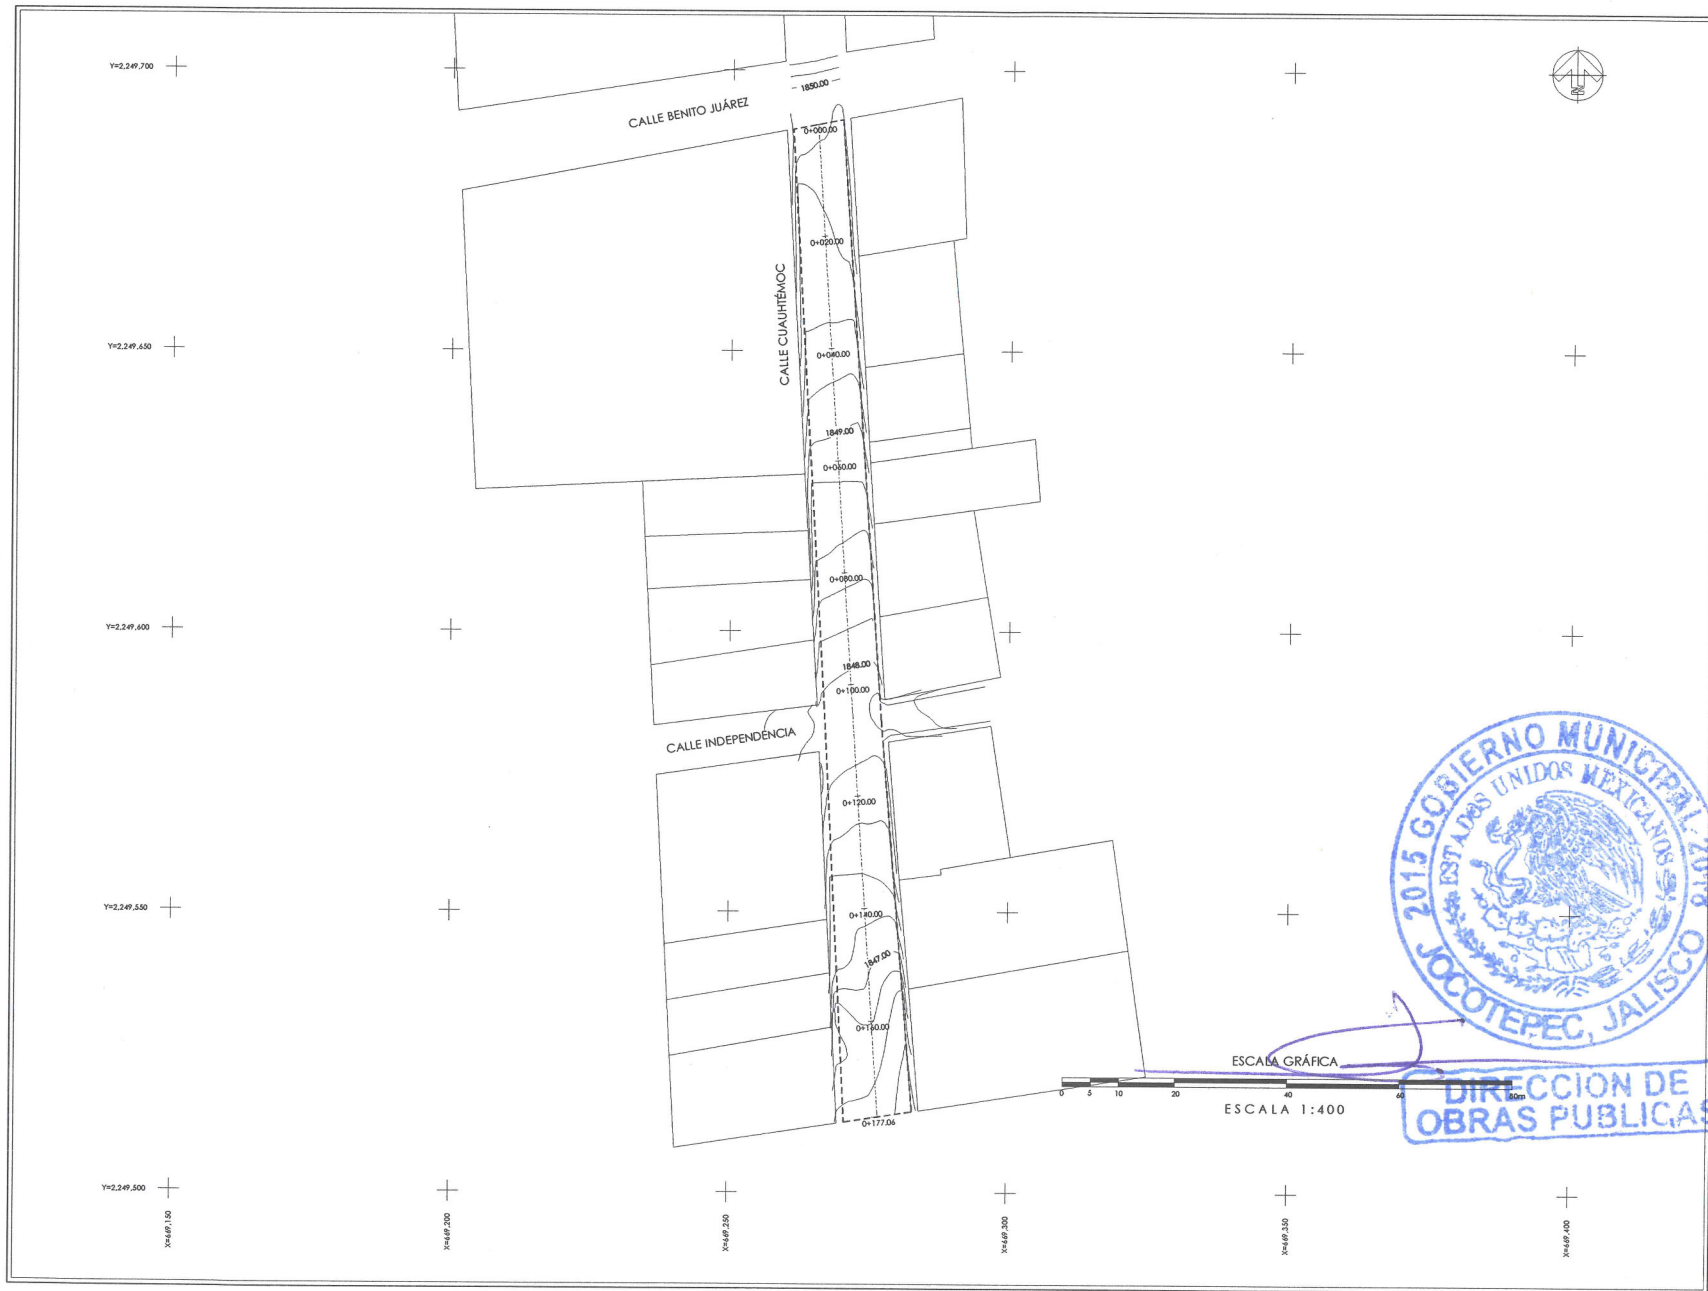


**DIRECCION DE OBRAS PUBLICAS**



**Jocotepec**  
Gobierno Municipal  
H. AYUNTAMIENTO  
CONSTITUCIONAL DE JOCOTEPEC, JAL.  
2015 - 2018  
DIRECCIÓN DE OBRAS PÚBLICAS

LEVANTAMIENTO DE ÁREA DE ARROYO EN LA CALLE CUAUHTÉMOC DESDE LA CALLE BENITO JUÁREZ HASTA LA CERRADA EN LA LOCALIDAD DE POTRERILLOS, EN EL MUNICIPIO DE JOCOTEPEC, JALISCO

**UBICACIÓN**

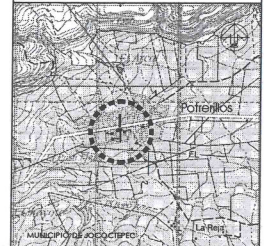

**ÁREA A CONSTRUIR**

1,798.217 m<sup>2</sup>

PROYECTO: CONSTRUCCIÓN DE EMPEDRADO AHOGADO EN CEMENTO, CONSTRUCCIÓN DE HUELLAS DE CONCRETO Y CONSTRUCCIÓN DE MACHUELOS DE LA CALLE CUAUHTÉMOC EN LA DELEGACIÓN DE POTRERILLOS MPIO. DE JOCOTEPEC, JALISCO.

LOCALIDAD: POTRERILLOS

CONTENIDO:

**PLANTA DE CADENAMIENTOS Y CURVAS DE NIVEL**

PRESIDENTE MUNICIPAL:

C. HÉCTOR MANUEL PÉREZ HARO

DIRECTOR DE OBRAS PÚBLICAS:

ING. JUAN MANUEL GARCÍA ESCOTO

TESORERO MUNICIPAL:

C.P. SANTIAGO LEDEZMA OROZCO

SÍNDICO MUNICIPAL:

LIC. ARCADIO CORNEJO GUTIÉRREZ

OBRA:

PROYECTO CONSTRUCCIÓN DE EMPEDRADO AHOGADO EN CEMENTO, CONSTRUCCIÓN DE HUELLAS DE CONCRETO Y CONSTRUCCIÓN DE MACHUELOS DE LA CALLE CUAUHTÉMOC

ESCALA 1:400

FECHA: ABRIL 2018










CALLE HIDALGO SUR, No. 187C, COL. CENTRO C.P. 4800  
TELÉFONO: (01 361) 763064

DEBIDO: ARQ. ERC REVISÓ: ARQ. FSS

FECHA DE ARCHIVO: C. CUAUHTÉMOC (EMPEDRADO)





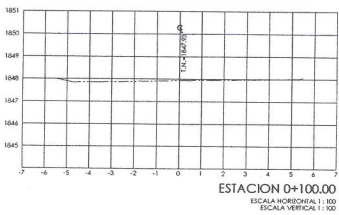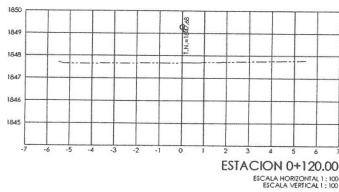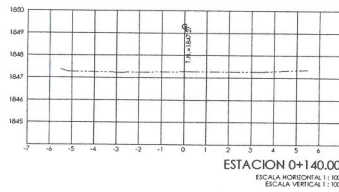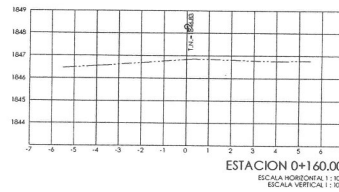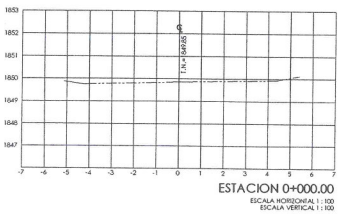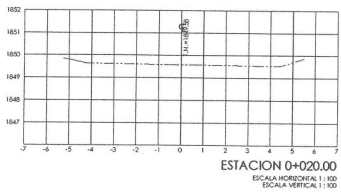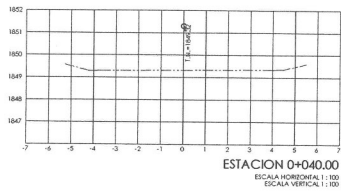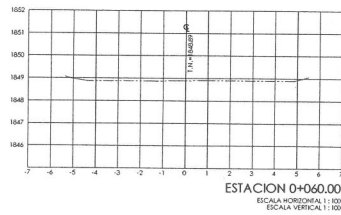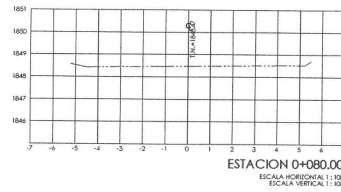


**DIRECCION DE OBRAS PUBLICAS**



**Jocotepec**  
Gobierno Municipal  
H. AYUNTAMIENTO  
CONSTITUCIONAL DE JOCOTEPEC, JAL.  
2015 - 2018  
DIRECCIÓN DE OBRAS PÚBLICAS

LEVANTAMIENTO DE ÁREA DE ARROYO EN LA CALLE CUARENTÉMOC DESDE LA CALLE BENITO JUÁREZ HASTA CERRADA, EN LA LOCALIDAD DE POTRERILLOS, EN EL MUNICIPIO DE JOCOTEPEC, JALISCO.

#### UBICACIÓN

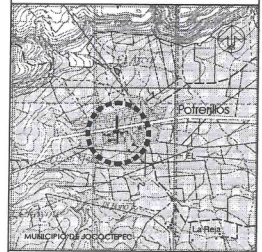

ÁREA A CONSTRUIR

1,798.217 m<sup>2</sup>

PROYECTO: CONSTRUCCIÓN DE EMPEDRAO AHOAGADO EN CEMENTO, CONSTRUCCIÓN DE HUELLAS DE CONCRETO Y CONSTRUCCIÓN DE MACHUELOS DE LA CALLE CUARENTÉMOC EN LA DELEGACIÓN DE POTRERILLOS MPDO. DE JOCOTEPEC, JALISCO.

LOCALIDAD: POTRERILLOS

CONTENIDO: SECCIONES ACTUALES DEL TERRENO

PRESIDENTE MUNICIPAL: C. HÉCTOR MANUEL PÉREZ HARO  
DIRECTOR DE OBRAS PÚBLICAS: ING. JUAN MANUEL GARCÍA ESCOTO  
TESORERO MUNICIPAL: C.P. SANTIAGO LEDEZMA OROZCO  
SÍNDICO MUNICIPAL: LIC. ARCADIO CORNEJO GUTIÉRREZ


OBRA: PROYECTO CONSTRUCCIÓN DE EMPEDRAO AHOAGADO EN CEMENTO, CONSTRUCCIÓN DE HUELLAS DE CONCRETO Y CONSTRUCCIÓN DE MACHUELOS DE LA CALLE CUARENTÉMOC

ESCALA 1:100  
FECHA: ABRIL 2018  
L-5

CALLE HIDALGO 596, No. 187C, COL. CENTRO C.P. 4800  
TELÉFONO: 01 307 703404

ORIGEN: ARG. ERC  
REVISÓ: ARG. PSS  
RUTA DE ARCHIVO: C. CUARENTÉMOC (EMPEDRAO)

Jocotepec trasciende

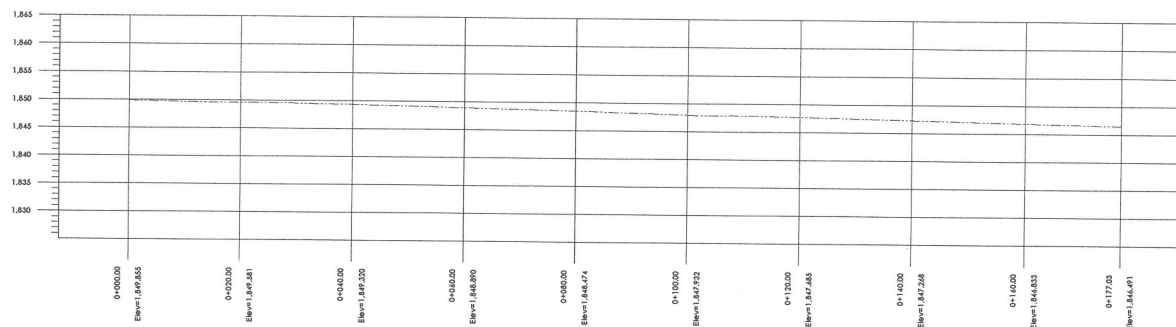

**PERFIL CALLE CUAUHTÉMOC**  
 ESCALA HORIZONTAL 1 : 1000  
 ESCALA VERTICAL 1 : 1000




**DIRECCION DE OBRAS PUBLICAS**



**Jocotepec**  
 Gobierno Municipal  
 EL AYUNTAMIENTO  
 CONSTITUCIONAL DE JOCOTEPEC, JAL.  
 2015 - 2018  
 DIRECCIÓN DE OBRAS PÚBLICAS

LEVANTAMIENTO DE ÁREA DE ARROYO EN LA CALLE CUAUHTÉMOC DESDE LA CALLE BENITO JUÁREZ HASTA CERRADA EN LA LOCALIDAD DE POTRERILLOS, EN EL MUNICIPIO DE JOCOTEPEC, JALISCO.

**UBICACIÓN**

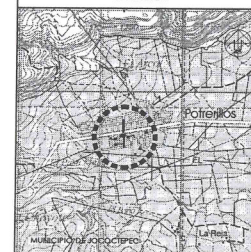

**ÁREA A CONSTRUIR**

1,798.217 m<sup>2</sup>

PROYECTO: PROYECTO CONSTRUCCIÓN DE EMPEDRADO AHOGADO EN CEMENTO, CONSTRUCCIÓN DE HUELLAS DE CONCRETO Y CONSTRUCCIÓN DE MACHUELOS DE LA CALLE CUAUHTÉMOC EN LA DELEGACIÓN DE POTRERILLOS MPDO. DE JOCOTEPEC, JALISCO.

LOCALIDAD: POTRERILLOS

**CONTENIDO**

**PERFIL LONGITUDINAL ACTUAL**

PRESIDENTE MUNICIPAL: C. HÉCTOR MANUEL PÉREZ HARO  
 DIRECTOR DE OBRAS PÚBLICAS: ING. JUAN MANUEL GARCÍA ESCOTO  
 TESOERO MUNICIPAL: C.P. SANTIAGO LEDEZMA OROZCO  
 SINDICO MUNICIPAL: LIC. ARCADIO CORNEJO GUTIÉRREZ

OBRA: PROYECTO CONSTRUCCIÓN DE EMPEDRADO AHOGADO EN CEMENTO, CONSTRUCCIÓN DE HUELLAS DE CONCRETO Y CONSTRUCCIÓN DE MACHUELOS DE LA CALLE CUAUHTÉMOC


ESCALA 1:400  
 FECHA: ABRIL 2018  
 L-6

CALLE HIDALGO SUR, H.L. 1870, COL. CENTRO C.P. 4880  
 TELÉFONO: (01 301) 703048

DISEÑO: ARG. ERC  
 REVISÓ: ARG. FSS  
 RUTA DE ARCHIVO: C. CUAUHTÉMOC (EMPEDRADO)

**Jocotepec trasciende**



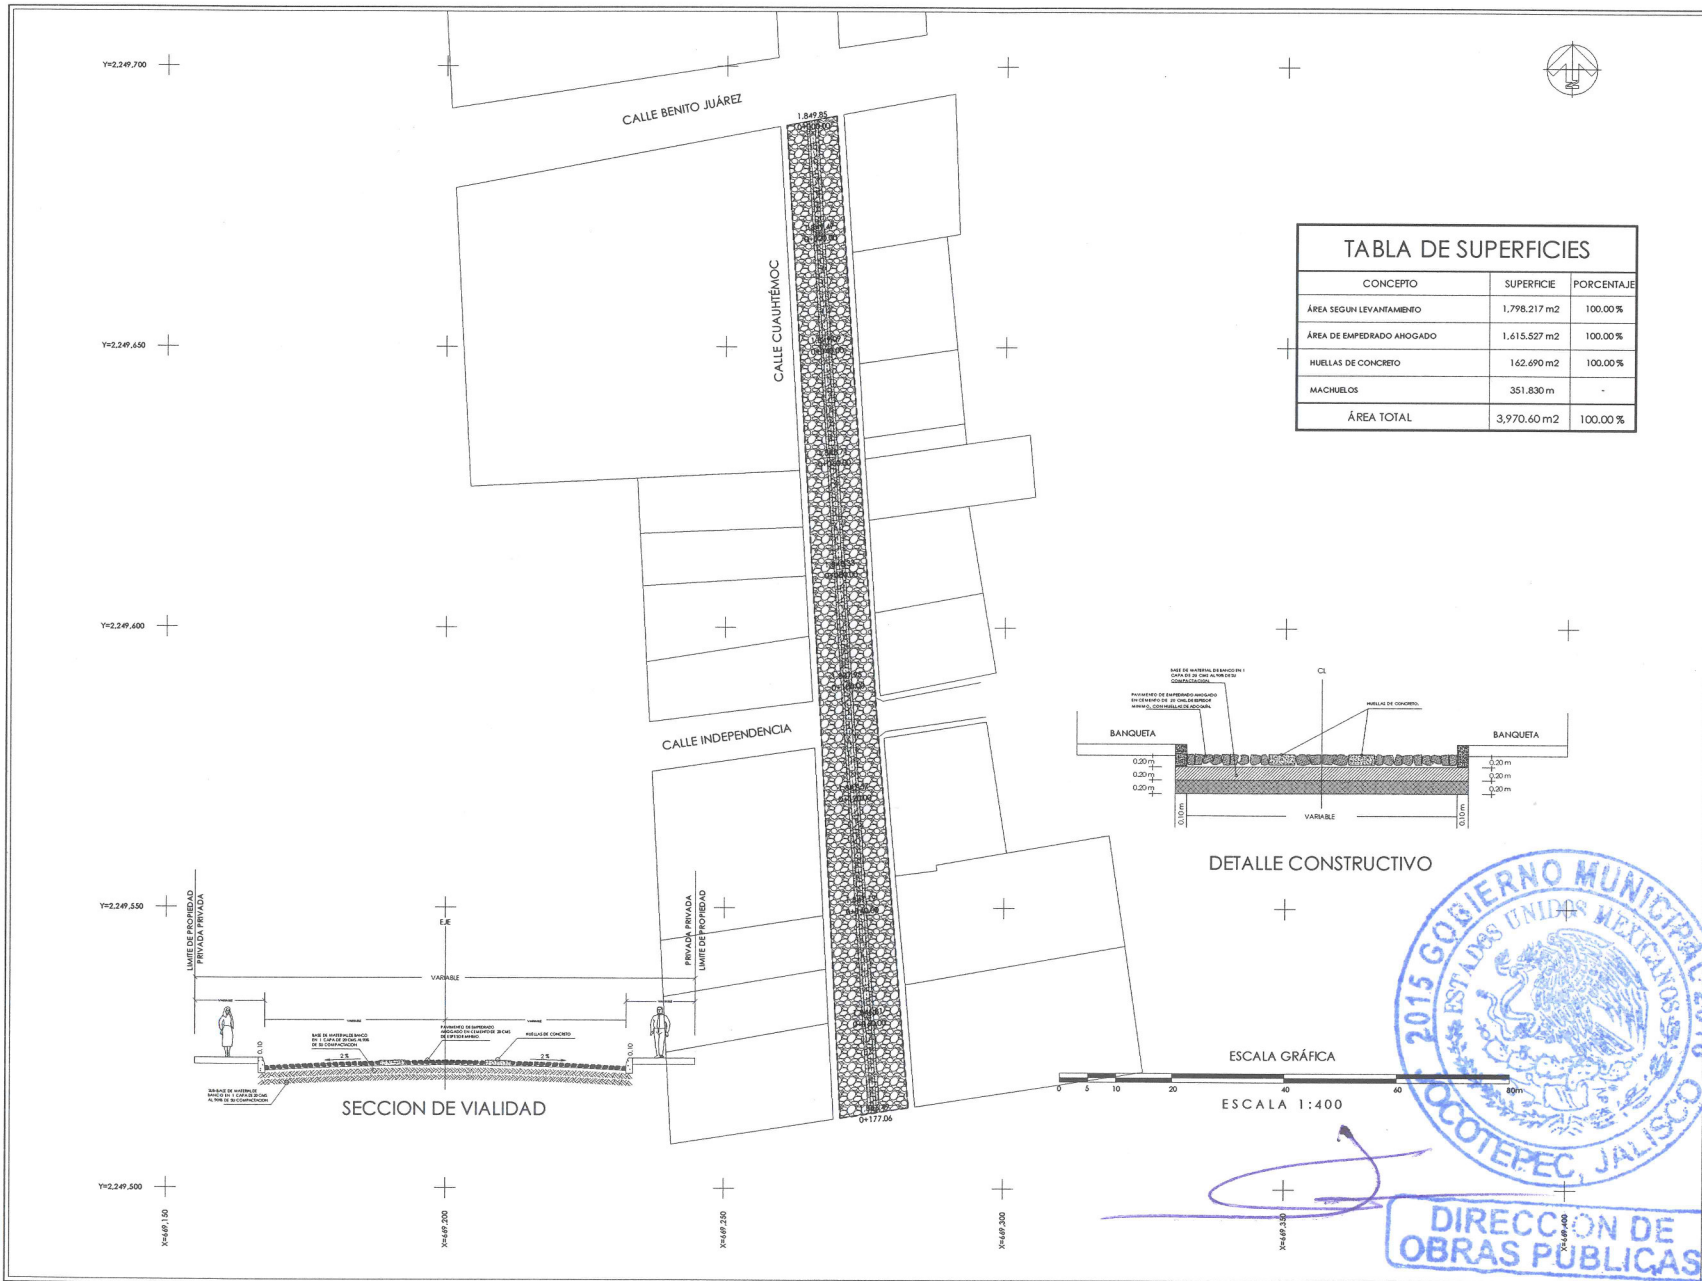


| CONCEPTO                 | SUPERFICIE               | PORCENTAJE |
|--------------------------|--------------------------|------------|
| ÁREA SEGUN LEVANTAMIENTO | 1,798.217 m <sup>2</sup> | 100.00 %   |
| ÁREA DE EMPEDRAO AHOGADO | 1,615.527 m <sup>2</sup> | 100.00 %   |
| HUELLAS DE CONCRETO      | 162.690 m <sup>2</sup>   | 100.00 %   |
| MACHUELOS                | 351.830 m                | -          |
| ÁREA TOTAL               | 3,970.60 m <sup>2</sup>  | 100.00 %   |



**Jocotepec**  
Gobierno Municipal  
H. AYUNTAMIENTO  
CONSTITUCIONAL DE JOCOTEPEC, JAL.  
2015-2018  
DIRECCIÓN DE OBRAS PÚBLICAS

LEVANTAMIENTO DE ÁREA DE ARROYO EN LA CALLE CUAUHTÉMOC DESDE LA CALLE BENITO JUÁREZ HASTA CERRADA EN LA LOCALIDAD DE POTRERILLOS, EN EL MUNICIPIO DE JOCOTEPEC, JALISCO.

UBICACIÓN

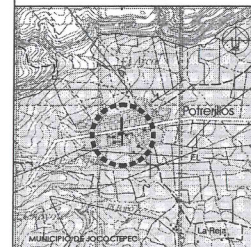

ÁREA A CONSTRUIR

1,798.217 m<sup>2</sup>

PROYECTO  
PROYECTO CONSTRUCCIÓN DE EMPEDRAO AHOGADO EN CEMENTO, CONSTRUCCIÓN DE HUELLAS DE CONCRETO Y CONSTRUCCIÓN DE MACHUELOS DE LA CALLE CUAUHTÉMOC EN LA DELEGACIÓN DE POTRERILLOS MUNI. DE JOCOTEPEC, JALISCO.

LOCALIDAD  
POTRERILLOS

CONTENIDO

PROYECTO SUPERFICIE DE RODAMIENTO

PRESIDENTE MUNICIPAL

C. HÉCTOR MANUEL PÉREZ HARO

DIRECTOR DE OBRAS PÚBLICAS

ING. JUAN MANUEL GARCÍA ESCOTO

TESORERO MUNICIPAL

C.P. SANTIAGO LEDEZMA OROZCO

SÍNDICO MUNICIPAL

LIC. ARCADIO CORNEJO GUTIÉRREZ

OBRA

PROYECTO CONSTRUCCIÓN DE EMPEDRAO AHOGADO EN CEMENTO, CONSTRUCCIÓN DE HUELLAS DE CONCRETO Y CONSTRUCCIÓN DE MACHUELOS DE LA CALLE CUAUHTÉMOC

ESCALA 1:400

FECHA

ABRIL 2018

CALLE MEDAIGO 518, No. 187C, COL. CENTRO-C.P. 4800

TÉLEFONO: (01 301) 700004

DESEN: ARQ. ERC


REVIS: ARQ. FSS

RISA DE ARCHIVO

C. CUAUHTÉMOC (EMPEDRAO)

Jocotepec trasciende

DIRECCION DE OBRAS PUBLICAS

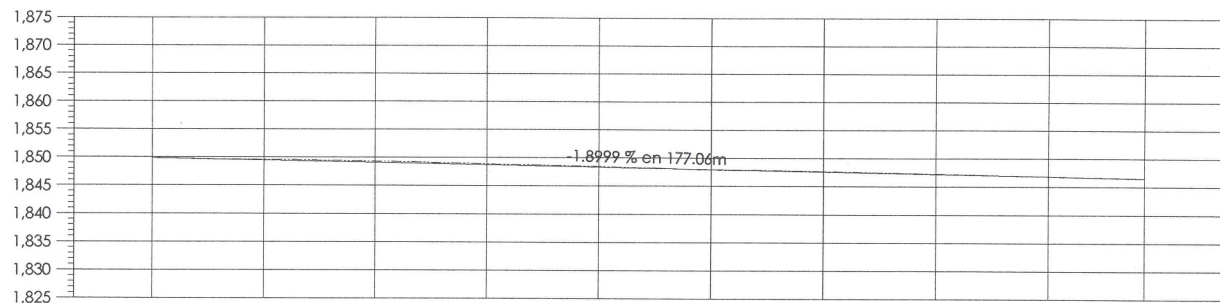

| ELEVACION | ESPOSOR  | VOLUMEN   |       | ORDENADAS DE LA CURVA MASA |       |
|-----------|----------|-----------|-------|----------------------------|-------|
|           |          | TERRAPLEN | CORTE | TERRAPLEN                  | CORTE |
| 0+000.00  | 1,849.85 | 1,849.85  | 0.00  | 10.000                     | 0.00  |
| 0+020.00  | 1,849.58 | 1,849.47  | 0.11  | 10.017                     | 0.41  |
| 0+040.00  | 1,849.32 | 1,849.09  | 0.22  | 10.056                     | 0.00  |
| 0+060.00  | 1,848.89 | 1,848.71  | 0.18  | 10.100                     | 0.00  |
| 0+080.00  | 1,848.47 | 1,848.33  | 0.14  | 10.136                     | 0.00  |
| 0+100.00  | 1,847.93 | 1,847.95  | 0.02  | 10.154                     | 0.92  |
| 0+120.00  | 1,847.68 | 1,847.57  | 0.11  | 10.171                     | 0.92  |
| 0+140.00  | 1,847.27 | 1,847.19  | 0.07  | 10.196                     | 0.00  |
| 0+160.00  | 1,846.83 | 1,846.81  | 0.02  | 10.203                     | 4.48  |
| 0+177.06  | 1,846.49 | 1,846.49  | 0.00  | 10.202                     | 4.77  |

**PERFIL CALLE CUAUHTÉMOC**  
 ESCALA HORIZONTAL 1 : 1000  
 ESCALA VERTICAL 1 : 1000  
 TOTAL VOLUMEN CORTE = 213.74m<sup>3</sup>  
 TOTAL VOLUMEN TERRAPLEN = -11.50m<sup>3</sup>




**DIRECCION DE OBRAS PUBLICAS**  
**Jocotepec trasciende**



**Jocotepec**  
 Gobierno Municipal  
 H. AYUNTAMIENTO  
 CONSTITUCIONAL DE JOCOTEPEC, JAL.  
 2015 - 2018  
 DIRECCION DE OBRAS PUBLICAS

LEVANTAMIENTO DE AREA DE ARROYO EN LA CALLE CUAUHTÉMOC DESDE LA CALLE BENITO JUÁREZ HASTA CERRADA EN LA LOCALIDAD DE POTRERILLOS EN EL MUNICIPIO DE JOCOTEPEC, JALISCO.

UBICACIÓN

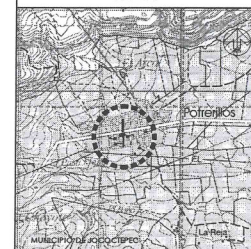

ÁREA A CONSTRUIR

1,798.217 m<sup>2</sup>

PROYECTO  
 PROYECTO CONSTRUCCIÓN DE EMPEDRAO ANEGADO EN CEMENTO, CONSTRUCCIÓN DE HUELLAS DE CONCRETO Y CONSTRUCCIÓN DE MACHUELOS DE LA CALLE CUAUHTÉMOC EN LA DELEGACIÓN DE POTRERILLOS MPPO. DE JOCOTEPEC, JALISCO.

LOCALIDAD POTRERILLOS

CONTENIDO

PERFIL LONGITUDINAL  
 PROYECTO

PRESIDENTE MUNICIPAL

C. HÉCTOR MANUEL PÉREZ HARO

DIRECTOR DE OBRAS PÚBLICAS

ING. JUAN MANUEL GARCÍA ESCOTO

SECRETARIO MUNICIPAL

C.P. SANTIAGO LEDEZMA OROZCO

PROYECTO

ING. ARCADIO CORNEJO GUTIÉRREZ

PROYECTO

PROYECTO CONSTRUCCIÓN DE EMPEDRAO ANEGADO EN CEMENTO, CONSTRUCCIÓN DE HUELLAS DE CONCRETO Y CONSTRUCCIÓN DE MACHUELOS DE LA CALLE CUAUHTÉMOC

ESCALA 1:400

FECHA

ABRIL 2018

PROYECTO

CALLE HIDALGO SUR, No. 18PC, COL. CENTRO C.P. 48800

TELÉFONO: (01 301) 740044

DESEO

ARG. ERC







REVISÓ

ARG. FSS

PROYECTO

C. CUAUHTÉMOC (EMPEDRAO)



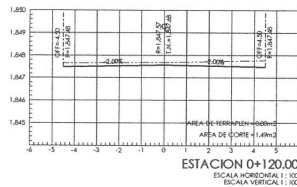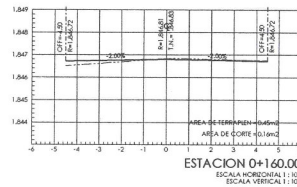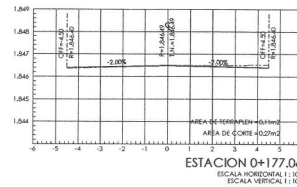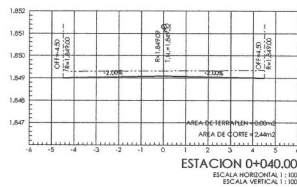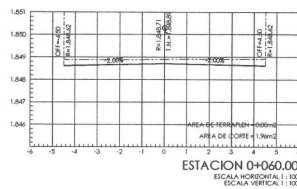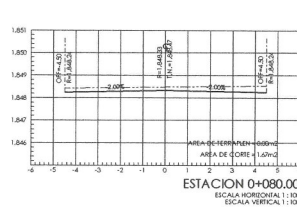


**DIRECCION DE OBRAS PUBLICAS**



**Jocotepec**  
Gobierno Municipal  
H. AYUNTAMIENTO  
CONSTITUCIONAL DE JOCOTEPEC, JAL.  
2015 - 2018  
DIRECCIÓN DE OBRAS PÚBLICAS

LEVANTAMIENTO DE ÁREA DE ARROYO EN LA CALLE CUAUHTEMOC DESDE LA CALLE RIVERO HASTA CERRADA EN LA LOCALIDAD DE POTRERILLOS EN EL MUNICIPIO DE JOCOTEPEC, JALISCO.

UBICACIÓN

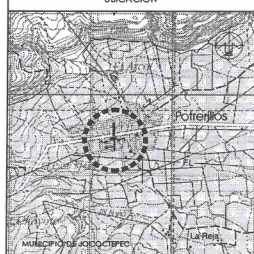

ÁREA A CONSTRUIR

1,798.217 m<sup>2</sup>

PROYECTO: PROYECTO CONSTRUCCIÓN DE EMPEDRADO ANEGADO EN CEMENTO, CONSTRUCCIÓN DE HUELLAS DE CONCRETO Y CONSTRUCCIÓN DE MACHUELOS DE LA CALLE CUAUHTEMOC EN LA DELEGACIÓN DE POTRERILLOS MPDO. DE JOCOTEPEC, JALISCO.

LOCALIDAD: POTRERILLOS

CONTEENIDO: SECCIONES CONSTRUCTIVAS DEL PROYECTO

PRESIDENTE MUNICIPAL: C. HÉCTOR MANUEL PÉREZ HARO  
DIRECTOR DE OBRAS PÚBLICAS: ING. JUAN MANUEL GARCÍA ESCOTO  
TESORERO MUNICIPAL: C.P. SANTIAGO LEDEZMA ORTIZO  
SINDICO MUNICIPAL: LIC. ARCADIO CORNEJO GUTIÉRREZ

OBRA: PROYECTO CONSTRUCCIÓN DE EMPEDRADO ANEGADO EN CEMENTO, CONSTRUCCIÓN DE HUELLAS DE CONCRETO Y CONSTRUCCIÓN DE MACHUELOS DE LA CALLE CUAUHTEMOC


ESCALA 1:100  
FECHA: ABRIL 2018  
L-9

CALLE HIDALGO SUR, No. 187C, COL. CENTRO C.P. 4880  
TELÉFONO: (01 301) 553494

DEBIDO: ARQ. ERC REVISÓ: ARQ. FSS

REDA DE ARCHIVO: C. CUAUHTEMOC (EMPERADO)


Jocotepec trasciende

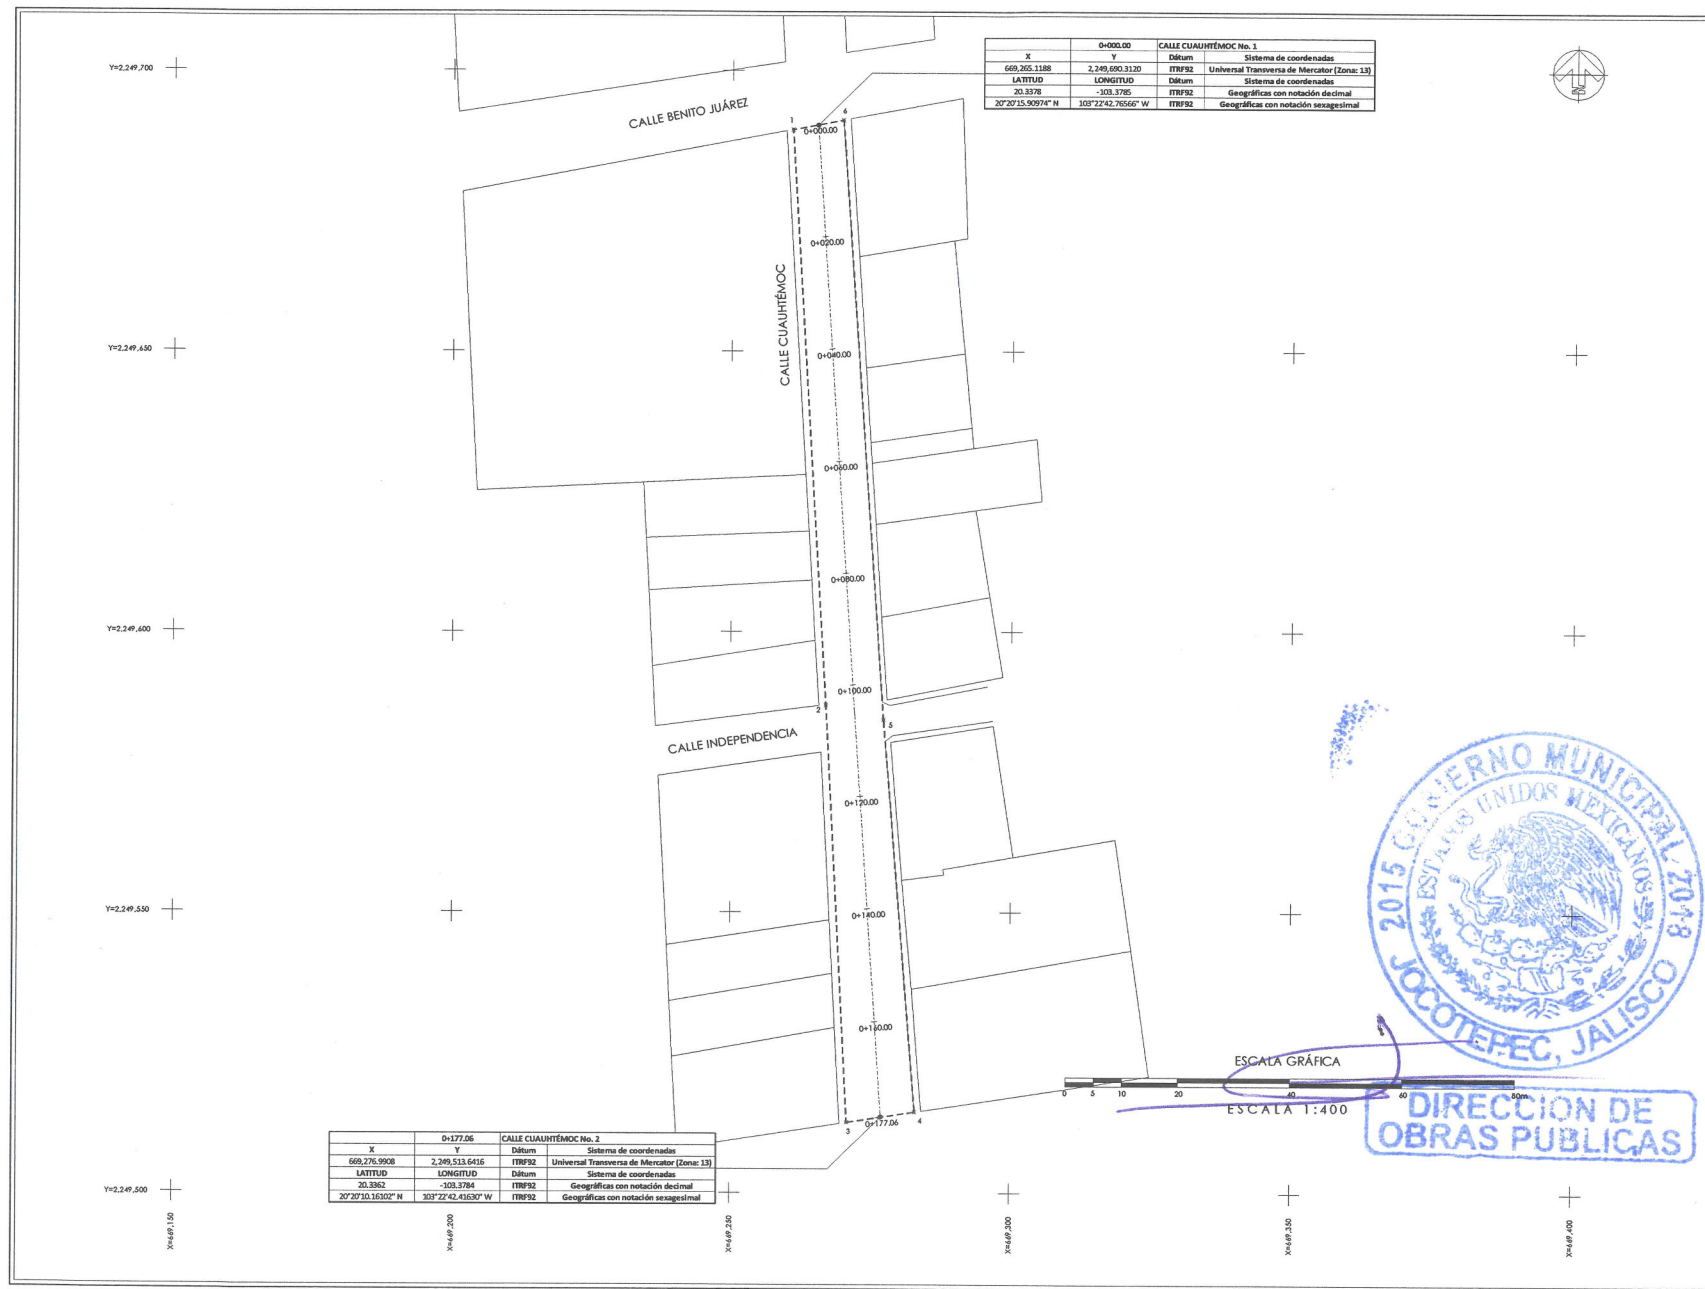

**Jocotepec**  
Gobierno Municipal  
H. AYUNTAMIENTO  
CONSTITUCIONAL DE JOCOTEPEC, JAL.  
2015 - 2018  
DIRECCIÓN DE OBRAS PÚBLICAS

LEVANTAMIENTO DE ÁREA DE ARBOYO EN LA CALLE CUAUHTÉMOC DESDE LA CALLE BENITO JUÁREZ HASTA CERRADA EN LA LOCALIDAD DE POTRERILLOS EN EL MUNICIPIO DE JOCOTEPEC, JALISCO.

#### UBICACIÓN

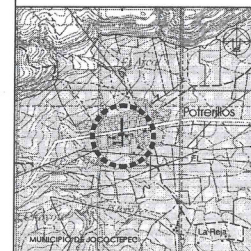

#### ÁREA A CONSTRUIR

1,798.217 m<sup>2</sup>

PROYECTO: CONSTRUCCIÓN DE EMPEDRADO AHOGADO EN CEMENTO, CONSTRUCCIÓN DE HUELLAS DE CONCRETO Y CONSTRUCCIÓN DE MACHUELOS DE LA CALLE CUAUHTÉMOC EN LA DELEGACIÓN DE POTRERILLOS MUN. DE JOCOTEPEC, JALISCO.

#### LOCALIDAD

POTRERILLOS

#### CONTENIDO

PUNTOS GEÓGRAFICOS Y UTM

#### PRESENTE MUNICIPAL

C. HÉCTOR MANUEL PÉREZ HARO

#### DIRECTOR DE OBRAS PÚBLICAS

ING. JUAN MANUEL GARCÍA ESCOTO

#### TESORERO MUNICIPAL

C.P. SANTIAGO LEDEZMA OROZCO

#### SÍNDICO MUNICIPAL

LIC. ARCADIO CORNEJO GUTIÉRREZ

#### OBRA

PROYECTO CONSTRUCCIÓN DE EMPEDRADO AHOGADO EN CEMENTO, CONSTRUCCIÓN DE HUELLAS DE CONCRETO Y CONSTRUCCIÓN DE MACHUELOS DE LA CALLE CUAUHTÉMOC

ESCALA 1:400

#### FECHA

ABRIL 2018

CALLE MEDALDO SIRE, No. 18PC, COL. CENTRO-C.P. 4800  
TELÉFONO: (01 301) 703404

#### DISEÑO

ARG. ERC

#### REVISIÓN

ARG. FSS

#### REVISIÓN DE ARCHIVO

C. CUAUHTÉMOC (EMPEDRADO)

**Jocotepec trasciende**





Google Earth


© 2018 Google  
© 2018 INEGI



**Jocotepec**  
Gobierno Municipal  
H. AYUNTAMIENTO  
CONSTITUCIONAL DE JOCOTEPEC, JAL.  
2015 - 2018  
DIRECCIÓN DE OBRAS PÚBLICAS

LEVANTAMIENTO DE ÁREA DE ARROYO EN LA CALLE CUAUHTÉMOC DESDE LA CALLE BENITO JUÁREZ HASTA CERRADA EN LA LOCALIDAD DE POTRERILLOS EN EL MUNICIPIO DE JOCOTEPEC, JALISCO.

#### UBICACIÓN

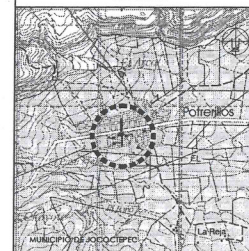

#### ÁREA A CONSTRUIR

1,798.217 m<sup>2</sup>

PROYECTO: PROYECTO CONSTRUCCIÓN DE EMPEDRADO AHOGADO EN CEMENTO, CONSTRUCCIÓN DE HUELLAS DE CONCRETO Y CONSTRUCCIÓN DE MACHUELOS DE LA CALLE CUAUHTÉMOC EN LA DELEGACIÓN DE POTRERILLOS MPDO. DE JOCOTEPEC, JALISCO.

#### LOCALIDAD

POTRERILLOS

#### CONTENIDO

#### LOCALIZACIÓN EN GOOGLE

PRESIDENTE MUNICIPAL:  
C. HÉCTOR MANUEL PÉREZ HARO

DIRECTOR DE OBRAS PÚBLICAS:  
ING. JUAN MANUEL GARCÍA ESCOTO

TESORERO MUNICIPAL:  
C.P. SANTIAGO LEDEZMA OROZCO

SECRETARIO MUNICIPAL:  
LIC. ARCADIO CORNEJO GUTIÉRREZ

OBRA:  
PROYECTO CONSTRUCCIÓN DE EMPEDRADO AHOGADO EN CEMENTO, CONSTRUCCIÓN DE HUELLAS DE CONCRETO Y CONSTRUCCIÓN DE MACHUELOS DE LA CALLE CUAUHTÉMOC

#### SIN ESCALA

FECHA:  
ABRIL 2018

L-11

CALLE PASEADO SUR, No. 18PC, COL. CENTRO C.P. 4800  
TELÉFONO: (01 301) 753049

DISEÑO: ARQ. ERC REVISÓ: ARQ. FSS

ELABORADO: C. CUAUHTÉMOC (EMPEDRADO)

Jocotepec trasciende

**DIRECCION DE OBRAS PUBLICAS**