
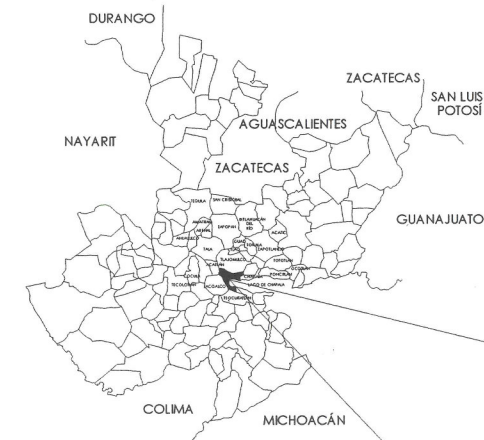


CROQUIS DE LOCALIZACIÓN GEOGRÁFICA

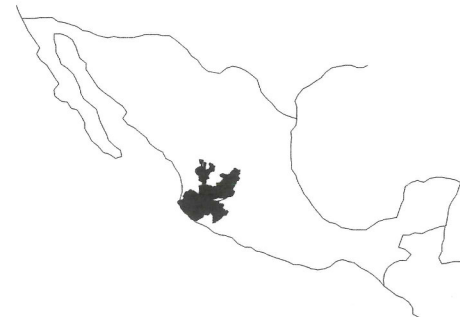

CROQUIS DE LOCALIZACIÓN REGIONAL

MACROLOCALIZACIÓN

LOCALIDAD DE HUEJOTITÁN

MUNICIPIO DE JOCOTEPEC



Jocotepec
Gobierno Municipal
H. AYUNTAMIENTO
CONSTITUCIONAL DE JOCOTEPEC, JAL.
2015 - 2018
DIRECCIÓN DE OBRAS PÚBLICAS

LEVANTAMIENTO DE ÁREA DE ARROYO EN LA CALLE ALLENDE Y JUÁREZ, DESDE LA CALLE MORELOS HASTA AV. DEL DEPORTE, EN LA LOCALIDAD DE HUEJOTITÁN, EN EL MUNICIPIO DE JOCOTEPEC, JALISCO.

UBICACIÓN



ÁREA A CONSTRUIR

1,627.685 m²

PROYECTO
CONSTRUCCIÓN DE EMPEDRADO AHOGADO EN CEMENTO,
CONSTRUCCIÓN DE HUELLAS DE CONCRETO Y
CONSTRUCCIÓN DE MACHUELOS DE LAS CALLES ALLENDE Y
JUÁREZ EN LA DELEGACIÓN DE HUEJOTITÁN, MUNICIPIO DE
JOCOTEPEC.

LOCALIDAD:
HUEJOTITÁN

CONTENIDO

MACROLOCALIZACIÓN

PRESIDENTE MUNICIPAL
C. HÉCTOR MANUEL PÉREZ HARO
DIRECTOR DE OBRAS PÚBLICAS
ING. JUAN MANUEL GARCÍA ESCOTO
TESORERO MUNICIPAL
C.P. SANTIAGO LEDEZMA OROZCO

SECRETARÍA MUNICIPAL
LIC. ARCADIO CORNEJO GUTIÉRREZ

PROYECTO CONSTRUCCIÓN DE EMPEDRADO
AHOGADO EN CEMENTO, CONSTRUCCIÓN DE
HUELLAS DE CONCRETO Y CONSTRUCCIÓN DE
MACHUELOS

ESCALA

PROYECTO L-1

FECHA
ABRIL DE 2018

CALLE MORELOS SUR, No. 187C, COL. CENTRO C.P. 4800
TELÉFONO: 01 397 7000

ELABORADO POR: ARQ. ERC REVISÓ ARQ. FSS

FECHA DE ARCHIVO
C. ALLENDE Y JUÁREZ (EMPEDRADO)


Jocotepec trasciende

DIRECCIÓN DE OBRAS PÚBLICAS

2,252,000mN

2,251,000mN


2,250,000mN

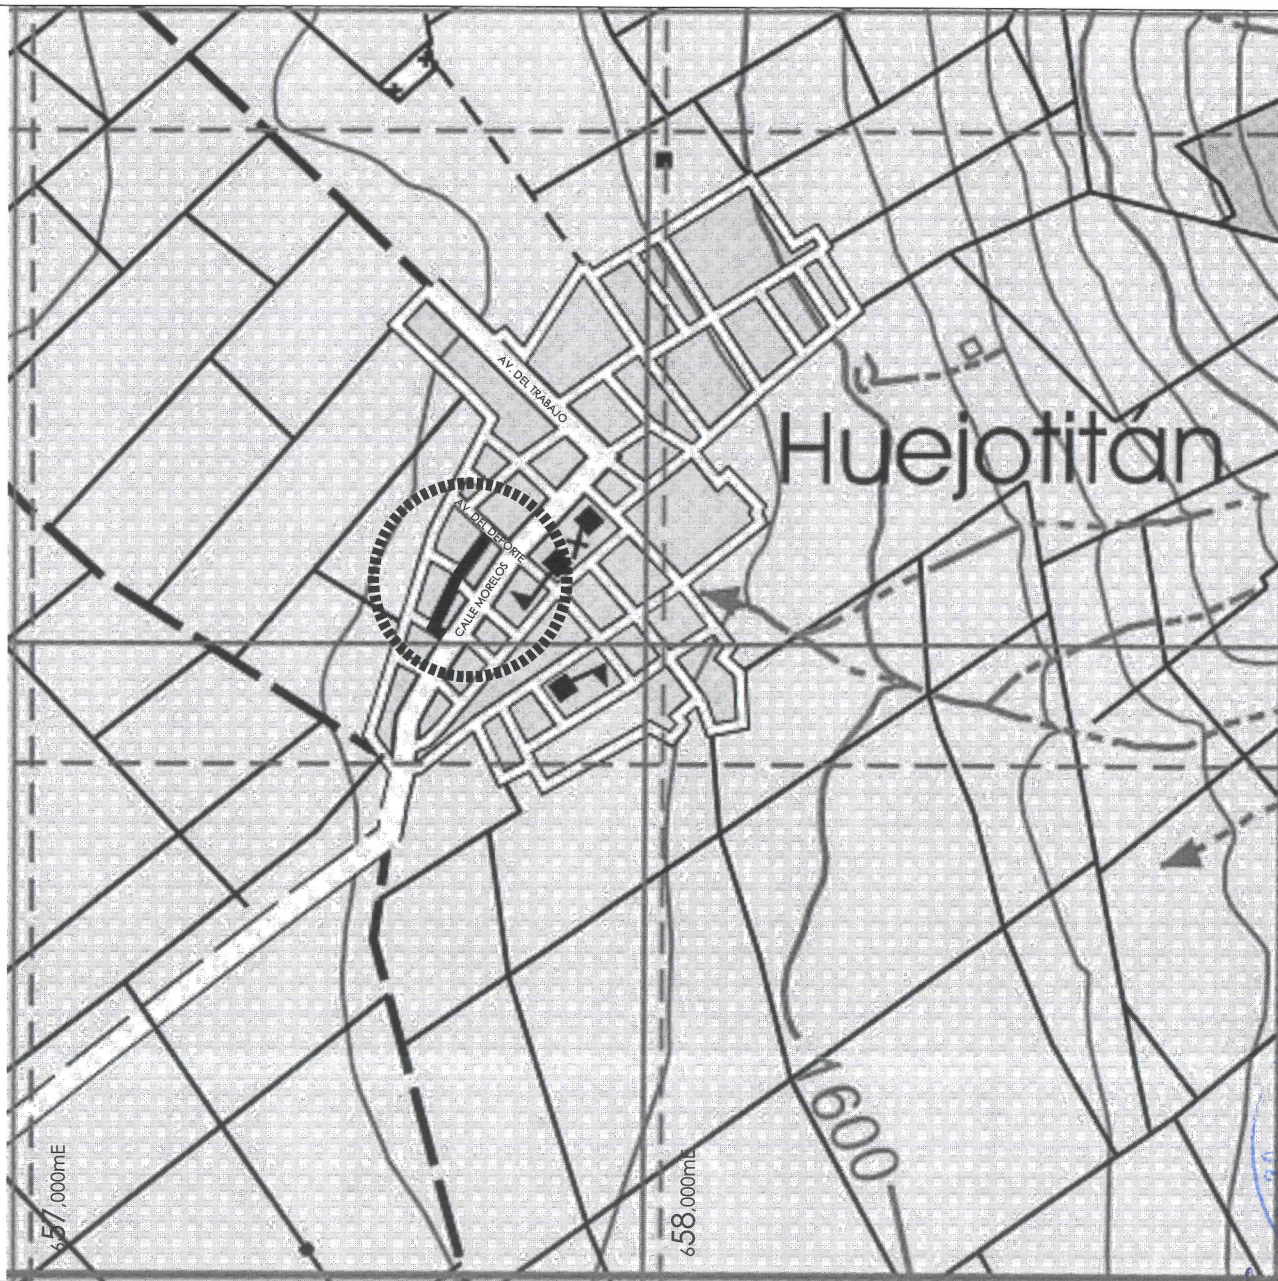

Jocotepec
Gobierno Municipal
H. AYUNTAMIENTO
CONSTITUCIONAL DE JOCOTEPPEC, JAL.
2015 - 2018
DIRECCIÓN DE OBRAS PÚBLICAS

LEVANTAMIENTO DE ÁREA DE APROPIO EN LA CALLE ALLENDE Y JUÁREZ, DESDE LA CALLE MORELOS HASTA AV. DEL ESPORTE EN LA LOCALIDAD DE HUEJOTITÁN, EN EL MUNICIPIO DE JOCOTEPPEC, JALISCO.

UBICACIÓN

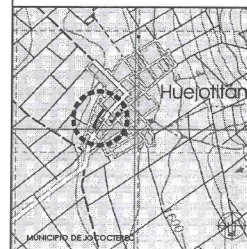

ÁREA A CONSTRUIR

1,627,685 m2

PROYECTO
CONSTRUCCIÓN DE EMPEDRADO AHOGADO EN CEMENTO,
CONSTRUCCIÓN DE HUELLAS DE CONCRETO Y
CONSTRUCCIÓN DE MACHUELOS DE LAS CALLES ALLENDE Y
JUÁREZ EN LA DELEGACIÓN DE HUEJOTITÁN, MUNICIPIO DE
JOCOTEPPEC

LOCALIDAD

HUEJOTITÁN

CONTENIDO

MICROLOCALIZACIÓN

PRESIDENTE MUNICIPAL

C. HÉCTOR MANUEL PÉREZ HARO

DIRECTOR DE OBRAS PÚBLICAS

ING. JUAN MANUEL GARCÍA ESCOTO

TESORERO MUNICIPAL

C.P. SANTIAGO LEDEZMA OROZCO

SIENDO MUNICIPAL

LIC. ARCADIO CORNEJO GUTIÉRREZ

OBRA

PROYECTO CONSTRUCCIÓN DE EMPEDRADO
AHOGADO EN CEMENTO, CONSTRUCCIÓN DE
HUELLAS DE CONCRETO Y CONSTRUCCIÓN DE
MACHUELOS

SIN ESCALA

L-2

FECHA

ABRIL DE 2018

CALSA MEDALDO 508, No. 187C, COL. CENTRO C.P. 4800

TÉLEFONO: (01 361) 760044

PROYECTO

ARG. ERC

REVISÓ

ARG. PSS

ÁREA DE ARCHIVO

C. ALLENDE Y JUÁREZ (EMPEDRADO)


Jocotepec trasciende




DIRECCION DE
OBRAS PUBLICAS

CUADRO DE CONSTRUCCION							
LADO	EST	PV	RUMBO	DISTANCIA	V	COORDENADAS	
						Y	X
					1	2.281.206,0356	657.670,6929
1	3		N 44°09'42.72" W	44.803	3	2.281.236,1939	657.639,4794
3	4		N 30°12'15.32" E	152,007	4	2.281.349,5441	657.715,9516
4	5		S 48°54'54.24" E	5,779	5	2.281.346,6209	657.720,1780
5	6		S 20°52'05.52" W	146,914	6	2.281.326,2213	657.647,0112
6	7		S 43°40'46.51" E	37,769	7	2.281.210,9062	657.673,0954
7	1		S 20°20'58.12" W	5,413	1	2.281.206,0356	657.670,6929
SUPERFICIE = 1,124.604 m2							

SUPERFICIE = 1,124.604 m2

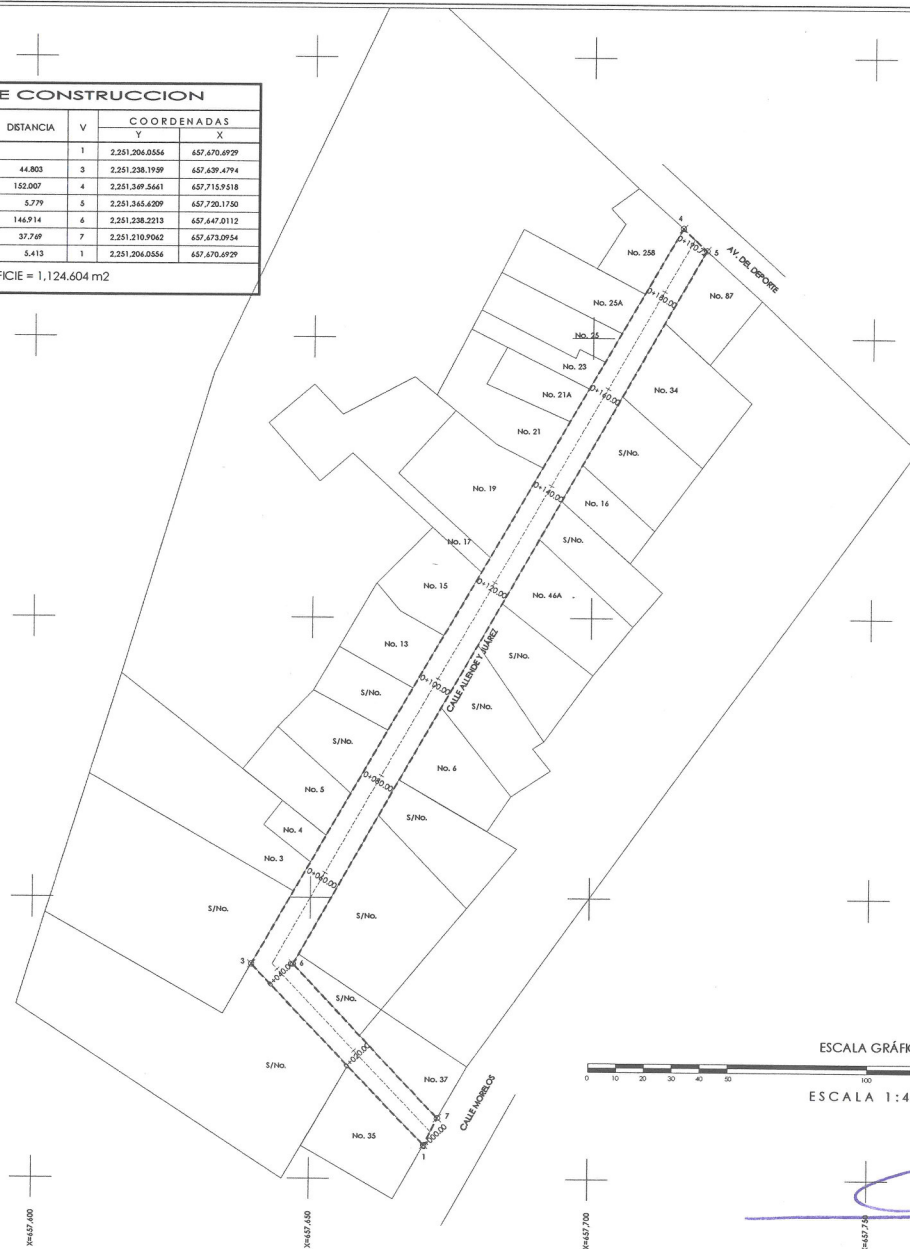


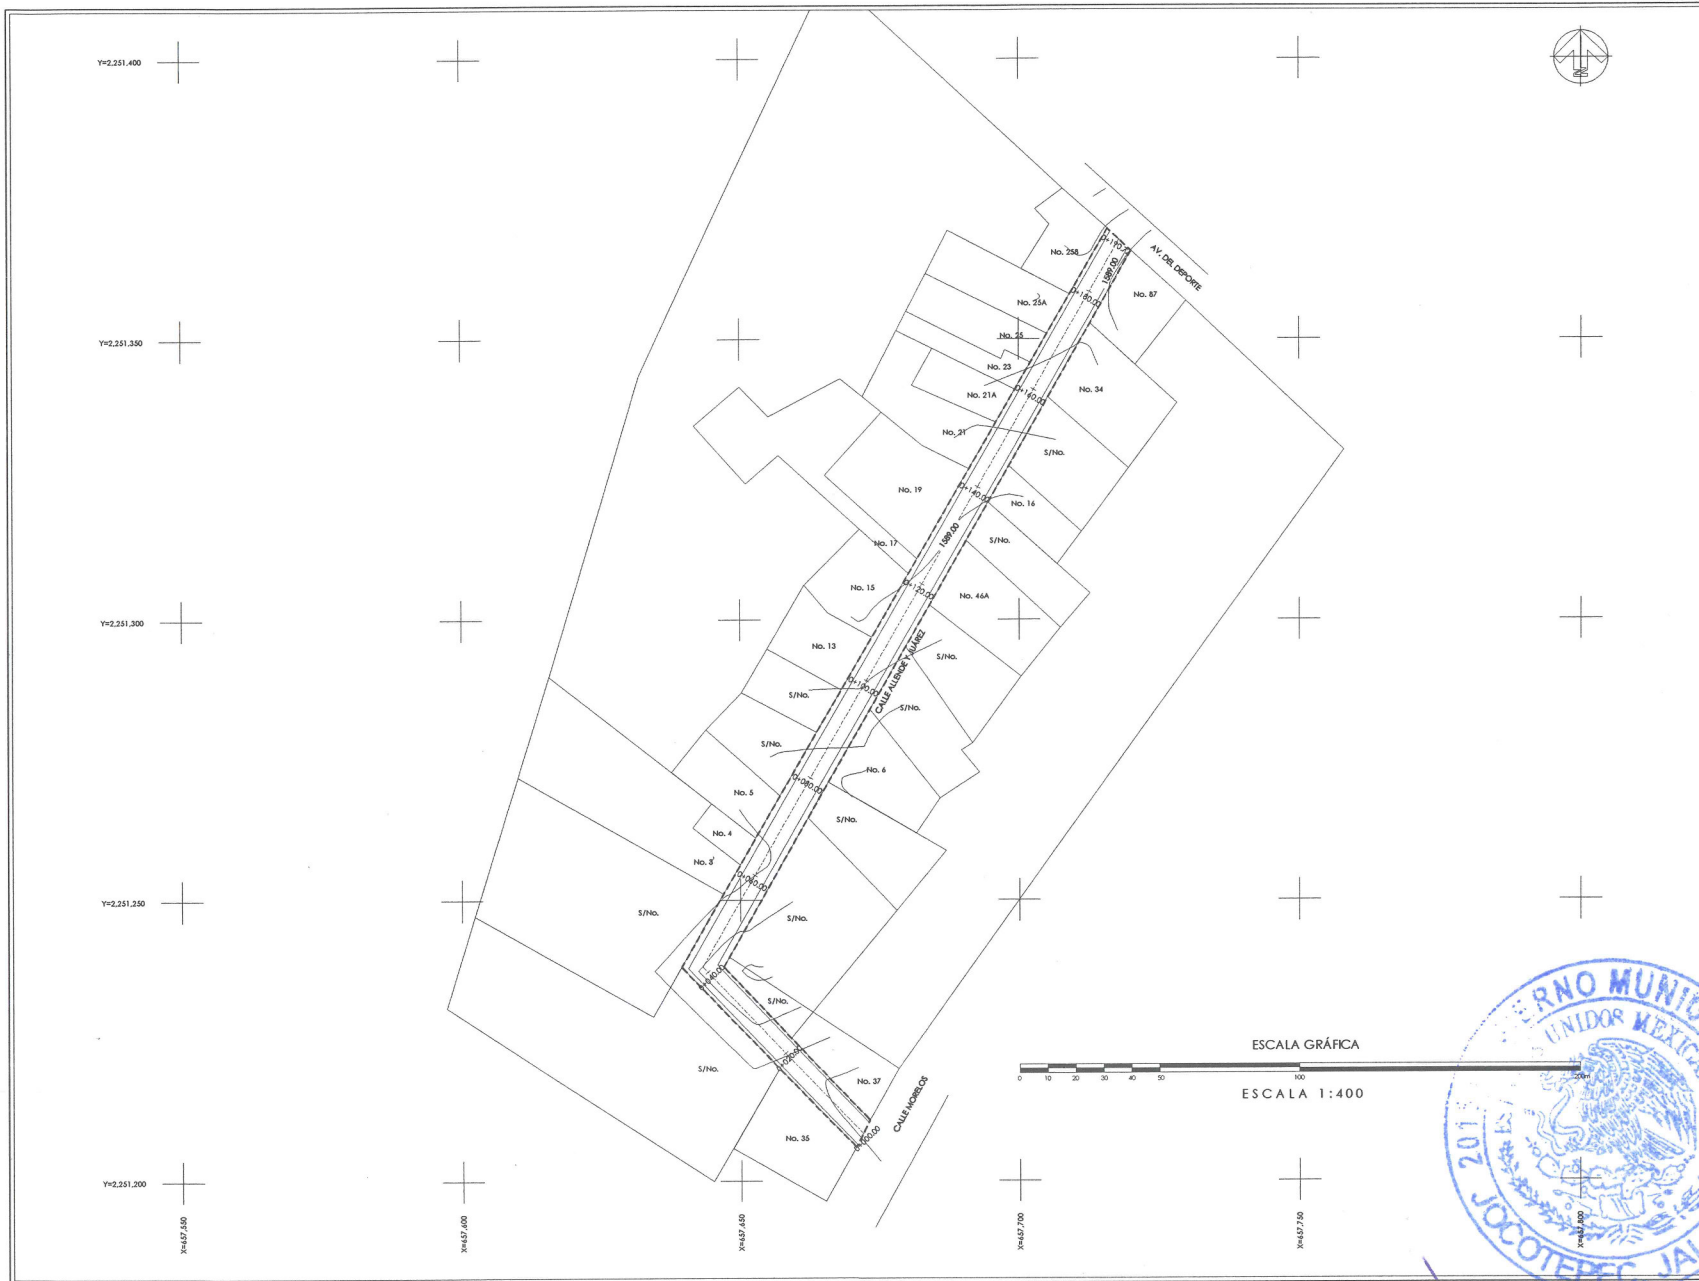

Jocotepec
Gobierno Municipal
H. AYUNTAMIENTO
CONSTITUCIONAL DE JOCOTEPEC, JAL.
2015 - 2018
DIRECCIÓN DE OBRAS PÚBLICAS

LEVANTAMIENTO DE ÁREA DE APROPIO EN LA CALLE ALLENDE Y JUÁREZ, DESDE LA CALLE MORELOS HASTA AV. DEL DEPORTE, EN LA LOCALIDAD DE HUEJOTITÁN, EN EL MUNICIPIO DE JOCOTEPEC, JALISCO.

UBICACIÓN

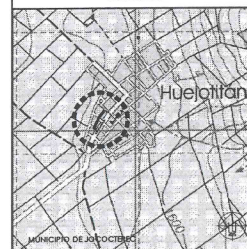

ÁREA A CONSTRUIR

1,627.685 m²

PROYECTO

CONSTRUCCIÓN DE EMPEDRAO AHOGADO EN CEMENTO, CONSTRUCCIÓN DE HUELLAS DE CONCRETO Y CONSTRUCCIÓN DE MACHUELOS DE LAS CALLES ALLENDE Y JUÁREZ EN LA DELEGACIÓN DE HUEJOTITÁN, MUNICIPIO DE JOCOTEPEC.

LOCALIDAD

HUEJOTITÁN

CONTENIDO

PLANTA DE
CADENAMIENTOS Y
CURVAS DE NIVEL

PRESIDENTE MUNICIPAL

C. HÉCTOR MANUEL PÉREZ HARO

DIRECTOR DE OBRAS PÚBLICAS

ING. JUAN MANUEL GARCÍA ESCOTO

TESORERO MUNICIPAL

C.P. SANTIAGO LEDEZMA OROZCO

SIINDICO MUNICIPAL

LIC. ARCADIO CORNEJO GUTIÉRREZ

OBRA

PROYECTO CONSTRUCCIÓN DE EMPEDRAO AHOGADO EN CEMENTO, CONSTRUCCIÓN DE HUELLAS DE CONCRETO Y CONSTRUCCIÓN DE MACHUELOS

ESCALA 1:400

ABRIL DE 2018

CALLE HIDALGO SUR, No. 187C, COL. CENTRO CP. 4800
TELÉFONO: (01 307) 763004

OPERA

ARG. ERC

REVISÓ

ARG. PSS


ÁREA DE ARCHIVO

C. ALLENDE Y JUÁREZ (EMPEDRAO)


Jocotepec trasciende




**DIRECCIÓN DE
OBRAS PÚBLICAS**

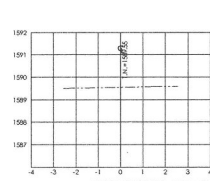


ESTACION 0+080.00
ESCALA HORIZONTAL 1:100
ESCALA VERTICAL 1:100

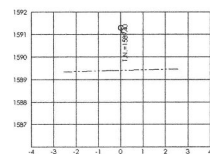


ESTACION 0+060.00
ESCALA HORIZONTAL 1:100
ESCALA VERTICAL 1:100

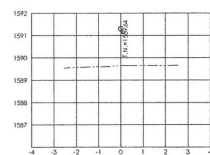


ESTACION 0+040.00
ESCALA HORIZONTAL 1:100
ESCALA VERTICAL 1:100

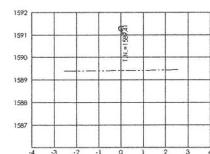


ESTACION 0+020.00
ESCALA HORIZONTAL 1:100
ESCALA VERTICAL 1:100

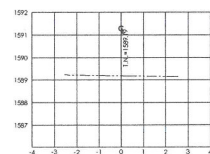


ESTACION 0+000.00
ESCALA HORIZONTAL 1:100
ESCALA VERTICAL 1:100

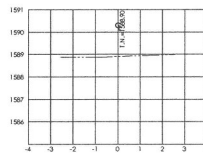


ESTACION 0+180.00
ESCALA HORIZONTAL 1:100
ESCALA VERTICAL 1:100

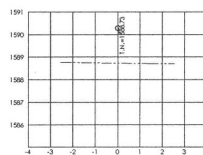


ESTACION 0+160.00
ESCALA HORIZONTAL 1:100
ESCALA VERTICAL 1:100

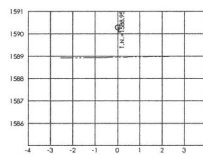


ESTACION 0+140.00
ESCALA HORIZONTAL 1:100
ESCALA VERTICAL 1:100

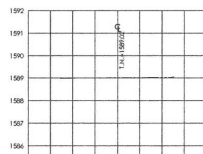

ESTACION 0+120.00
ESCALA HORIZONTAL 1:100
ESCALA VERTICAL 1:100

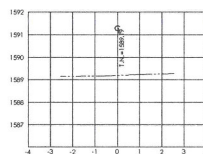

ESTACION 0+100.00
ESCALA HORIZONTAL 1:100
ESCALA VERTICAL 1:100

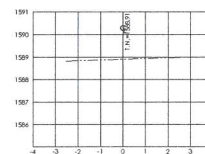

ESTACION 0+190.72
ESCALA HORIZONTAL 1:100
ESCALA VERTICAL 1:100




DIRECCION DE OBRAS PUBLICAS



Jocotepec
Gobierno Municipal
H. AYUNTAMIENTO
CONSTITUCIONAL DE JOCOTEPEC, JAL.
2015 - 2018
DIRECCIÓN DE OBRAS PÚBLICAS

LEVANTAMIENTO DE ÁREA DE ARCHIVO EN LA CALLE ALLENDE Y JUÁREZ, DESDE LA CALLE NOROCCIDENTAL HASTA AV. DEL EMPORTE, EN LA LOCALIDAD DE HUEJOTTITÁN, EN EL MUNICIPIO DE JOCOTEPEC, JALISCO.

UBICACIÓN

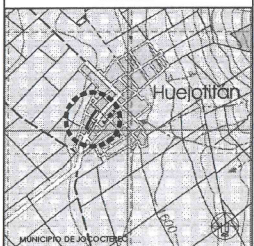

ÁREA A CONSTRUIR

1,627.685 m2

PROYECTO
CONSTRUCCIÓN DE EMPEDRADO AHOGADO EN CEMENTO,
CONSTRUCCIÓN DE HUELLAS DE CONCRETO Y
CONSTRUCCIÓN DE MACHUELOS DE LAS CALLES ALLENDE Y
JUÁREZ EN LA DELEGACIÓN DE HUEJOTTITÁN, MUNICIPIO DE
JOCOTEPEC.

LOCALIDAD
HUEJOTTITÁN

CONTENIDO

**SECCIONES ACTUALES
DEL TERRENO**

PRESIDENTE MUNICIPAL
C. HÉCTOR MANUEL PÉREZ HARO
DIRECTOR DE OBRAS PÚBLICAS
ING. JUAN MANUEL GARCÍA ESCOTO
TESORERO MUNICIPAL
C.P. SANTIAGO LEDEZMA OROZCO
SINDICO MUNICIPAL
LIC. ARCADIO CORNEJO GUTIÉRREZ


OBRA
PROYECTO CONSTRUCCIÓN DE EMPEDRADO
AHOGADO EN CEMENTO, CONSTRUCCIÓN DE
HUELLAS DE CONCRETO Y CONSTRUCCIÓN DE
MACHUELOS

ESCALA 1:400
FECHA
ABRIL DE 2018
L-5

CALLE HIDALGO SUR, H. 18C, COL. CENTRO C.P. 48800
TELÉFONO: (01 301) 765044

DEBIDO
ARQ. ERC
REVISÓ
ARQ. FSS
ÁREA DE ARCHIVO
C. ALLENDE Y JUÁREZ (EMPEDRADO)

Jocotepec trasciende

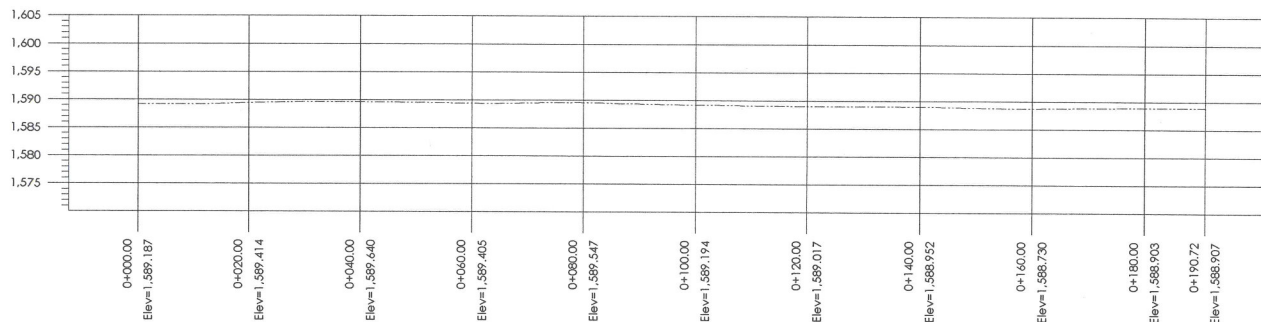

PERFIL CALLE ALLENDE Y JUÁREZ

ESCALA HORIZONTAL 1 : 1000

ESCALA VERTICAL 1 : 1000




DIRECCIÓN DE OBRAS PÚBLICAS



Jocotepec
Gobierno Municipal
H. AYUNTAMIENTO
CONSTITUCIONAL DE JOCOTEPEC, JAL.
2015 - 2018
DIRECCIÓN DE OBRAS PÚBLICAS

LEVANTAMIENTO DE ÁREA DE APROXIMO EN LA CALLE ALLENDE Y JUÁREZ, DESDE LA CALLE NOROCCIDENTAL HASTA AV. 26, SEPTENTRIONAL EN LA LOCALIDAD DE HUEJOTITÁN, EN EL MUNICIPIO DE JOCOTEPEC, JALISCO.

UBICACIÓN

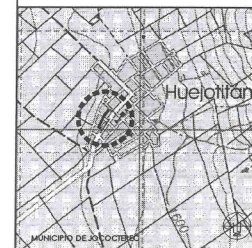

ÁREA A CONSTRUIR

1,627.685 m2

PROYECTO
CONSTRUCCIÓN DE EMPEDRADO AHOGADO EN CEMENTO,
CONSTRUCCIÓN DE HUELLAS DE CONCRETO Y
CONSTRUCCIÓN DE MACHUELOS DE LAS CALLES ALLENDE Y
JUÁREZ EN LA DELEGACIÓN DE HUEJOTITÁN, MUNICIPIO DE
JOCOTEPEC.

LOCALIDAD

HUEJOTITÁN

CONTENIDO

PERFIL LONGITUDINAL
ACTUAL

PRESIDENTE MUNICIPAL

C. HÉCTOR MANUEL PÉREZ HARO

DIRECTOR DE OBRAS PÚBLICAS

ING. JUAN MANUEL GARCÍA ESCOTO

TESORERO MUNICIPAL

C.P. SANTIAGO LEDEZMA OROZCO

SHOCHO MUNICIPAL

LIC. ARCADIO CORNEJO GUTIÉRREZ

OBRA

PROYECTO CONSTRUCCIÓN DE EMPEDRADO
AHOGADO EN CEMENTO, CONSTRUCCIÓN DE
HUELLAS DE CONCRETO Y CONSTRUCCIÓN DE
MACHUELOS

ESCALA 1:400

FECHA

ABRIL DE 2018

L-6


CALLE HIDALGO SUR, No. 187C, COL. CENTRO C.P. 4800
TELÉFONO: (01 361) 703048

DESEÑO: ARG. ERC REVISÓ: ARG. FSS


RUTA DE ARCHIVO: C. ALLENDE Y JUÁREZ (EMPEDRADO)

Jocotepec trasciende


TABLA DE SUPERFICIES POR ÁREAS		
CONCEPTO	SUPERFICIE	PORCENTAJE
AREA SEGÚN LEVANTAMIENTO	1,627.685 m ²	100.00 %
EMPEDRADO AHOGADO EN CEMENTO	1,351.806 m ²	83.05 %
HUELLAS DE CONCRETO	275.879 m ²	16.95 %
LONGITUD DE MACHUELO	551.758 m	-
AREA TOTAL	1,627.685 m ²	100.00 %

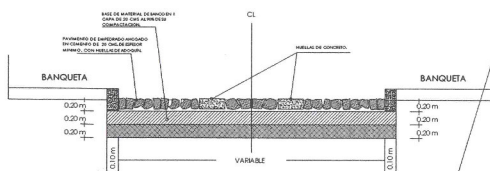

DETALLE CONSTRUCTIVO

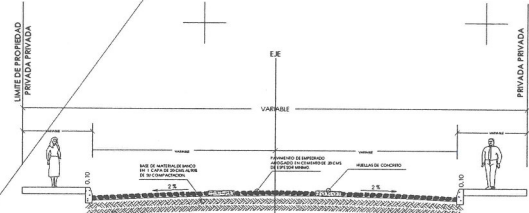

SECCION DE VIALIDAD

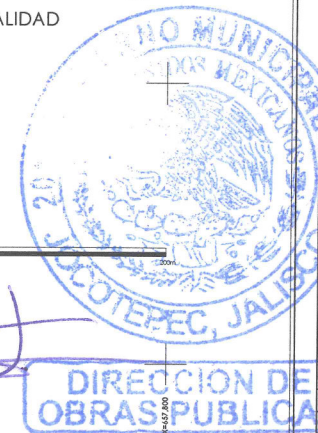

Jocotepec
Gobierno Municipal
H. AYUNTAMIENTO
CONSTITUCIONAL DE JOCOTEPEC, JAL.
2015 - 2018
DIRECCIÓN DE OBRAS PÚBLICAS

LEVANTAMIENTO DE ÁREA DE ARROYO EN LA CALLE ALLENDE Y JUÁREZ, DESDE LA CALLE MORELOS HASTA AV. DEL DEPORTE, EN LA LOCALIDAD DE HUEJOTITÁN, EN EL MUNICIPIO DE JOCOTEPEC, JALISCO.

UBICACIÓN



ÁREA A CONSTRUIR

1,627.685 m²

PROYECTO: CONSTRUCCIÓN DE EMPEDRADO AHOGADO EN CEMENTO, CONSTRUCCIÓN DE HUELLAS DE CONCRETO Y CONSTRUCCIÓN DE MACHUELOS DE LAS CALLES ALLENDE Y JUÁREZ EN LA DELEGACIÓN DE HUEJOTITÁN, MUNICIPIO DE JOCOTEPEC.

LOCALIDAD: HUEJOTITÁN

CONTENIDO: SUPERFICIE DE RODAMIENTO Y DETALLES CONSTRUCTIVOS


PRESIDENTE MUNICIPAL: C. HÉCTOR MANUEL PÉREZ HARO
DIRECTOR DE OBRAS PÚBLICAS: ING. JUAN MANUEL GARCÍA ESCOTO
TESORERO MUNICIPAL: C. P. SANTIAGO LEDEZMA OROZCO
SINDICO MUNICIPAL: LIC. ARCADIO CORNEJO GUTIÉRREZ

OBRA: PROYECTO CONSTRUCCIÓN DE EMPEDRADO AHOGADO EN CEMENTO, CONSTRUCCIÓN DE HUELLAS DE CONCRETO Y CONSTRUCCIÓN DE MACHUELOS

ESCALA 1:100
FECHA: ABRIL DE 2018
L-7

CALLE HIDALGO SUR, No. 187C, COL. CENTRO C.P. 4800
TELÉFONO: (01 307) 763004
DIBUJO: ARG. ERC REVISÓ: ARG. FSS
FECHA DE ARCHIVO: C. ALLENDE Y JUÁREZ (EMPEDRADO)

Jocotepec trasciende

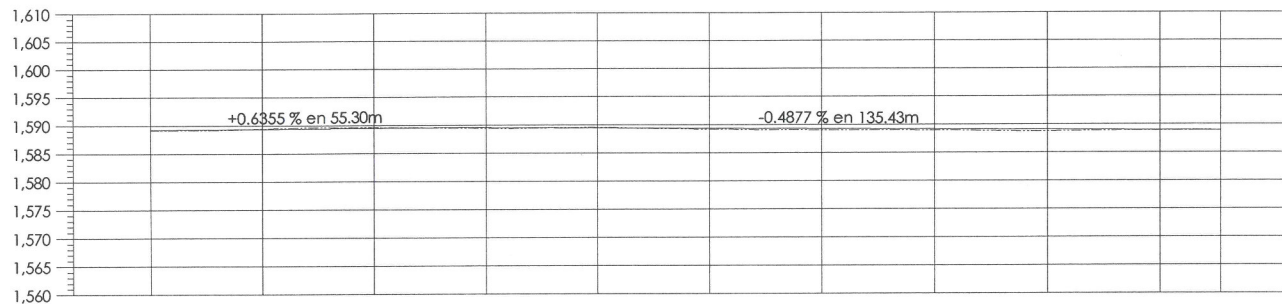

ELEVACION	ESPESOR	VOLUMEN	ORDENADAS DE LA CURVA MASA	
			TERRAPLEN	CORTE
0+000.00	1,589.19	1,589.21	0.02	0.00
0+020.00	1,589.41	1,589.34	0.08	5.87
0+040.00	1,589.64	1,589.46		14.53
0+060.00	1,589.40	1,589.54	0.13	9.32
0+080.00	1,589.55	1,589.44	0.11	6.40
0+100.00	1,589.19	1,589.34	0.15	6.40
0+120.00	1,589.02	1,589.25	0.23	0.00
0+140.00	1,588.95	1,589.15	0.20	0.00
0+160.00	1,588.73	1,589.05	0.32	0.00
0+180.00	1,588.90	1,588.95	0.05	0.71
0+190.72	1,588.91	1,588.90	0.01	1.37


PERFIL LONGITUDINAL PROYECTO CALLE ALLENDE Y JUÁREZ
 ESCALA HORIZONTAL 1 : 1000
 ESCALA VERTICAL 1 : 1000
 TOTAL VOLUMEN CORTE = 45.01m3
 TOTAL VOLUMEN TERRAPLEN = -94.28m3



Jocotepec
 Gobierno Municipal
 H. AYUNTAMIENTO
 CONSTITUCIONAL DE JOCOTEPEC, JAL.
 2015 - 2018
 DIRECCIÓN DE OBRAS PÚBLICAS

LEVANTAMIENTO DE ÁREA DE APROYO EN LA CALLE ALLENDE Y JUÁREZ, DESDE LA CALLE MORELOS HASTA AV. DEL ESPORTE EN LA LOCALIDAD DE HUEJOTITÁN, EN EL MUNICIPIO DE JOCOTEPEC, JALISCO.

UBICACIÓN

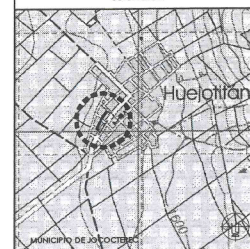

ÁREA A CONSTRUIR

1,627.685 m2

PROYECTO:
 CONSTRUCCIÓN DE EMPEDRADO AHOGADO EN CEMENTO,
 CONSTRUCCIÓN DE HUELLAS DE CONCRETO Y
 CONSTRUCCIÓN DE MACHUELOS DE LAS CALLES ALLENDE Y
 JUÁREZ EN LA DELEGACIÓN DE HUEJOTITÁN, MUNICIPIO DE
 JOCOTEPEC.

LOCALIDAD

HUEJOTITÁN

CONTENIDO

PERFIL LONGITUDINAL
 PROYECTO

PRESIDENTE MUNICIPAL

C. HÉCTOR MANUEL PÉREZ HARO

DIRECTOR DE OBRAS PÚBLICAS

ING. JUAN MANUEL GARCÍA ESCOTO

PROYECTO MUNICIPAL

C.P. SANTIAGO LEDEZMA ORDOZCO

SEÑERO MUNICIPAL

L.C. ARCADIO CORNEJO GUTIÉRREZ

OBJETO

PROYECTO CONSTRUCCIÓN DE EMPEDRADO
 AHOGADO EN CEMENTO, CONSTRUCCIÓN DE
 HUELLAS DE CONCRETO Y CONSTRUCCIÓN DE
 MACHUELOS

ESCALA 1:400

FECHA

ABRIL DE 2018

L-8

CALLE HIDALGO SUR, No. 187C, COL CENTRO C.P. 4680
 TELÉFONO: (01 301) 763044

CRONO

ARG. ERC

REVISÓ




ARG. FSS

FECHA DE APROBACIÓN


CALLE ALLENDE Y JUÁREZ (EMPEDRADO)

DIRECCIÓN DE
 OBRAS PÚBLICAS

Jocotepec trasciende

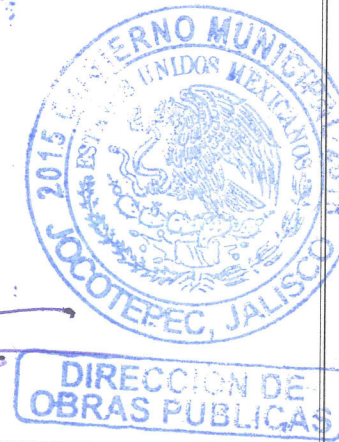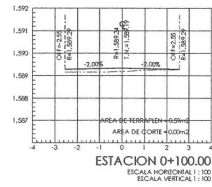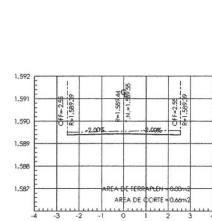

LEVANTAMIENTO DE AREA DE ARROYO EN LA CALLE ALLENDE Y JUAREZ, DESDE LA CALLE MORELOS HASTA AV. DEL DEPORTE, EN LA LOCALIDAD DE HUEJOTITAN, EN EL MUNICIPIO DE JOCOTEPEC, JALISCO.

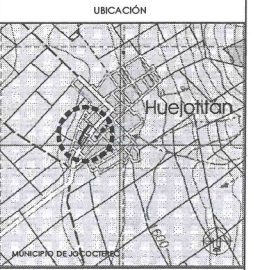

ÁREA A CONSTRUIR
1,627.685 m²
PROYECTO
CONSTRUCCIÓN DE EMPEDRADO AHOGADO EN CEMENTO, CONSTRUCCIÓN DE HUELLAS DE CONCRETO Y CONSTRUCCIÓN DE MACHUELOS DE LAS CALLES ALLENDE Y JUAREZ EN LA DELEGACIÓN DE HUEJOTITÁN, MUNICIPIO DE JOCOTEPEC.

LOCALIDAD
HUEJOTITÁN
CONTENIDO
SECCIONES DE PROYECTO

PRESIDENTE MUNICIPAL
C. HÉCTOR MANUEL PÉREZ HARO
DIRECTOR DE OBRAS PÚBLICAS
ING. JUAN MANUEL GARCÍA ESCOTO
TESORERO MUNICIPAL
C.P. SANTIAGO LEDEZMA OROZCO
SÍNDICO MUNICIPAL
LIC. ARCADIO CORNEJO GUTIÉRREZ

PROYECTO CONSTRUCCIÓN DE EMPEDRADO AHOGADO EN CEMENTO, CONSTRUCCIÓN DE HUELLAS DE CONCRETO Y CONSTRUCCIÓN DE MACHUELOS


ESCALA 1:100
FECHA
ABRIL DE 2018
L-9

CALLE HIDALGO SUR, No. 187C, COL. CENTRO C.P. 4800
TELÉFONO: (01 305) 783404

OBJETO
ARG. ERC
REVISÓ
ARG. FSS

RUBRO DE ARCHIVO
C. ALLENDE Y JUAREZ (EMPEDRADO)


Jocotepec trasciende

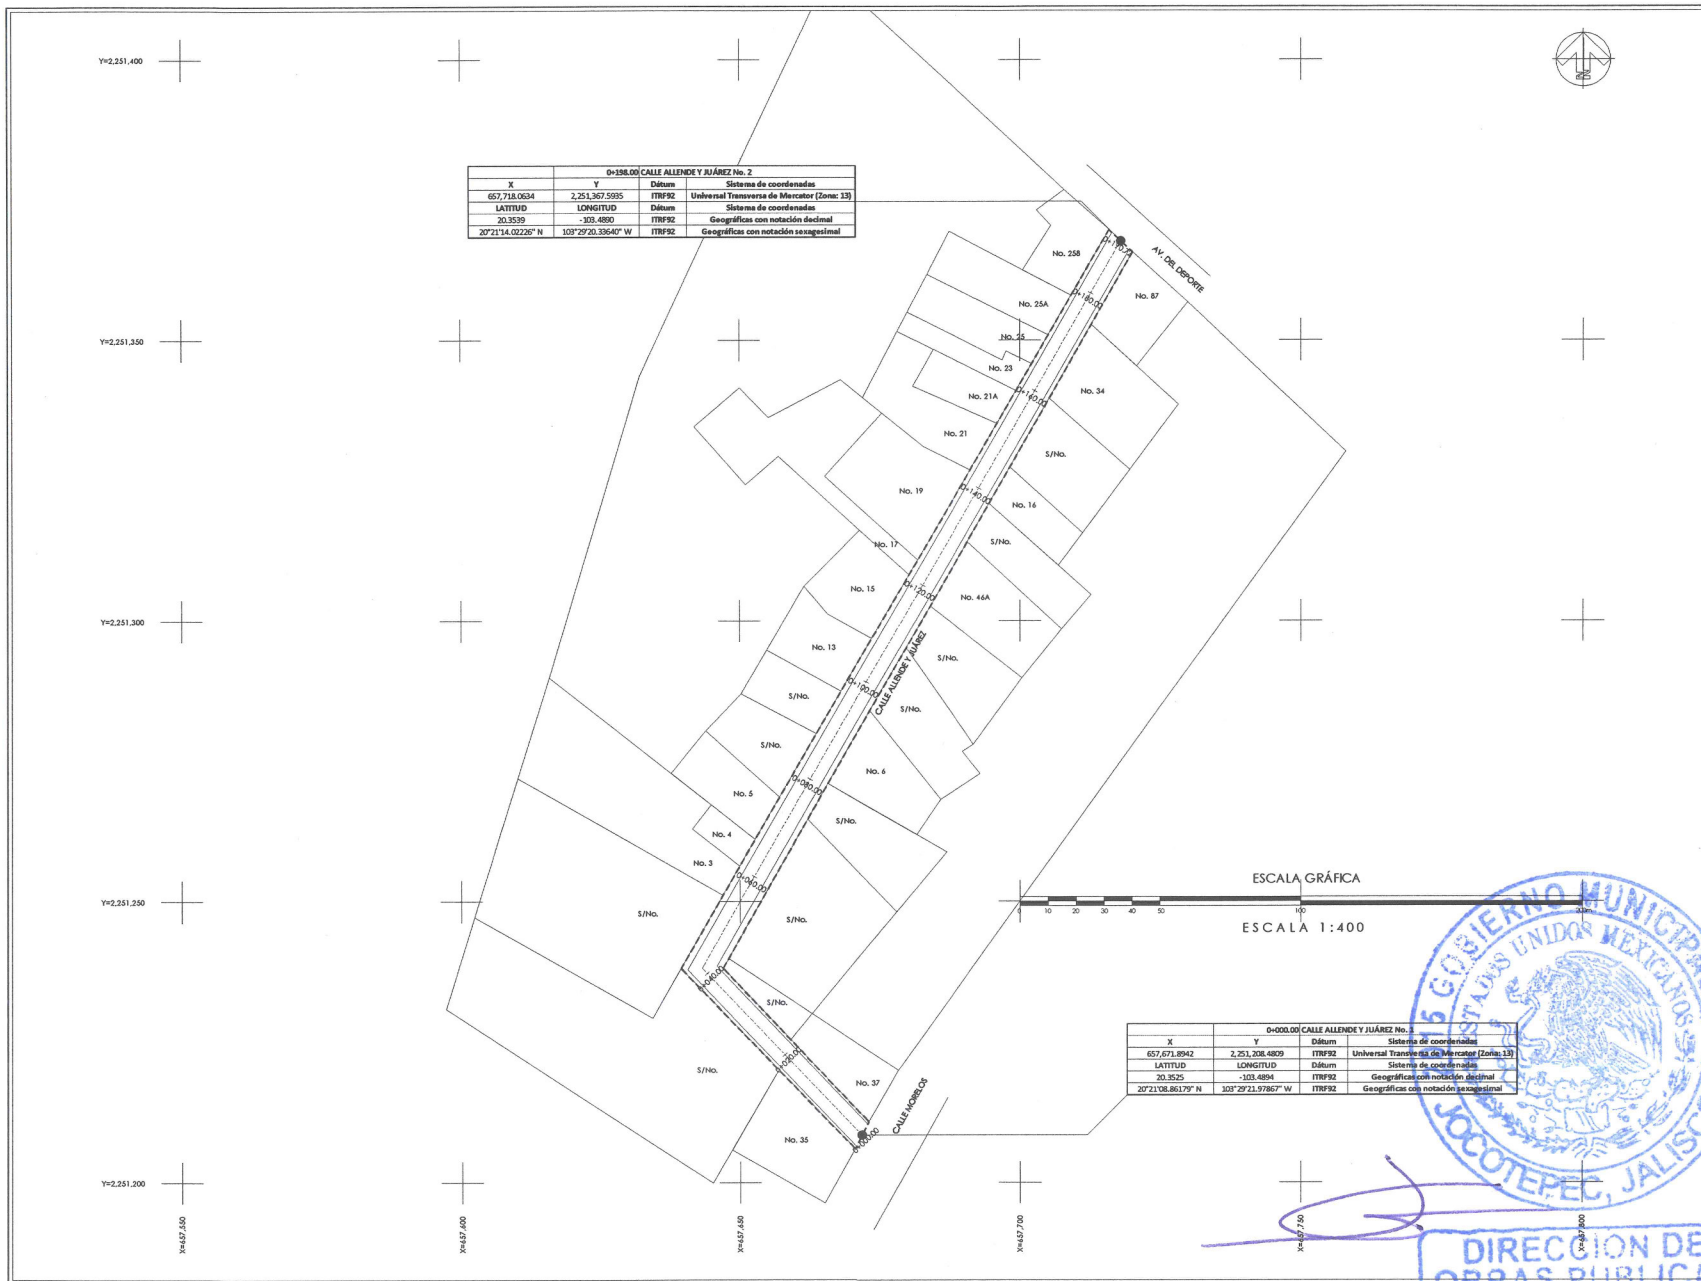

Jocotepec
GOBIERNO MUNICIPAL
H. AYUNTAMIENTO
CONSTITUCIONAL DE JOCOTEPEC, JAL.
2015 - 2018
DIRECCIÓN DE OBRAS PÚBLICAS

LEVANTAMIENTO DE ÁREA DE APROPIO EN LA CALLE ALLENDE Y JUÁREZ, DESDE LA CALLE NOROCCIDENTAL HASTA AV. DEL DEPORTE, EN LA LOCALIDAD DE HUEJOTITÁN, EN EL MUNICIPIO DE JOCOTEPEC, JALISCO.

UBICACIÓN

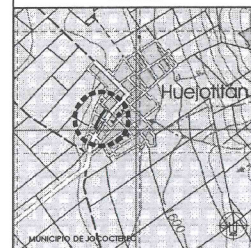

ÁREA A CONSTRUIR

1,627.685 m²

PROYECTO
CONSTRUCCIÓN DE EMPEDRADO AHOGADO EN CEMENTO,
CONSTRUCCIÓN DE HUELLAS DE CONCRETO Y
CONSTRUCCIÓN DE MACHUELOS DE LAS CALLES ALLENDE Y
JUÁREZ EN LA DELEGACIÓN DE HUEJOTITÁN, MUNICIPIO DE
JOCOTEPEC.

LOCALIDAD
HUEJOTITÁN

CONTENIDO

PUNTOS GEOGRÁFICOS Y UTM

PRESIDENTE MUNICIPAL
C. HÉCTOR MANUEL PÉREZ HARO
DIRECTOR DE OBRAS PÚBLICAS
ING. JUAN MANUEL GARCÍA ESCOTO
TESORERO MUNICIPAL
C.P. SANTIAGO LEDEZMA OROZCO
SÍNDICO MUNICIPAL
LIC. ARCADIO CORNEJO GUTIÉRREZ

OBRA
PROYECTO CONSTRUCCIÓN DE EMPEDRADO
AHOGADO EN CEMENTO, CONSTRUCCIÓN DE
HUELLAS DE CONCRETO Y CONSTRUCCIÓN DE
MACHUELOS

ESCALA 1:400

FECHA
ABRIL DE 2018

CALLE REINALDO SUR, No. 187C, COL CENTRO C.P. 4800
TELÉFONO: (01 305) 700044

DISEÑO
ARQ. ERC
REVISÓ
ARQ. FSS

ÁREA DE ARCHIVO
C. ALLENDE Y JUÁREZ (EMPEDRADO)

Jocotepec trasciende




DIRECCIÓN DE OBRAS PÚBLICAS



Jocotepec
Gobierno Municipal
H. AYUNTAMIENTO
CONSTITUCIONAL DE JOCOTEPEC, JAL.
2015 - 2018
DIRECCIÓN DE OBRAS PÚBLICAS

LEVANTAMIENTO DE ÁREA DE ARROYO EN LA CALLE ALLENDE Y JUÁREZ, DESDE LA CALLE MORELOS HASTA AV. DEL DEPORTE, EN LA LOCALIDAD DE HUEJOTITÁN, EN EL MUNICIPIO DE JOCOTEPEC, JALISCO.

UBICACIÓN

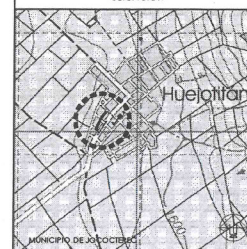

ÁREA A CONSTRUIR

1,627,685 m²

PROYECTO:
CONSTRUCCIÓN DE EMPEDRADO AHOGADO EN CEMENTO,
CONSTRUCCIÓN DE HUELLAS DE CONCRETO Y
CONSTRUCCIÓN DE MACHUELOS DE LAS CALLES ALLENDE Y
JUÁREZ EN LA DELEGACIÓN DE HUEJOTITÁN, MUNICIPIO DE
JOCOTEPEC.

LOCALIDAD:
HUEJOTITÁN

CONTENIDO:
LOCALIZACIÓN EN
GOOGLE

PRESIDENTE MUNICIPAL:
C. HÉCTOR MANUEL PÉREZ HARO
DIRECTOR DE OBRAS PÚBLICAS:
ING. JUAN MANUEL GARCÍA ESCOTO
TITULAR MUNICIPIO:
ING. SANTIAGO LEDEZMA OROZCO
TITULAR MUNICIPIO:
LIC. ARCADIO CORNEJO GUTIÉRREZ

OBRA:
PROYECTO CONSTRUCCIÓN DE EMPEDRADO
AHOGADO EN CEMENTO, CONSTRUCCIÓN DE
HUELLAS DE CONCRETO Y CONSTRUCCIÓN DE
MACHUELOS

SIN ESCALA
FECHA:
ABRIL DE 2016
L-11

CALLE: CALLE ALLENDE Y JUÁREZ, COL. CENTRO C.P. 4800
TELÉFONO: (01 361) 763404

DISEÑO: ARG. ERC REVISÓ: ARG. FSS
BUSA DE ARCHIVO: C. ALLENDE Y JUÁREZ (EMPEDRADO)

Jocotepec trasciende
DIRECCIÓN DE OBRAS PÚBLICAS