



CROQUIS DE LOCALIZACIÓN GEOGRÁFICA

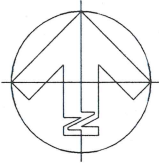

CROQUIS DE LOCALIZACIÓN REGIONAL

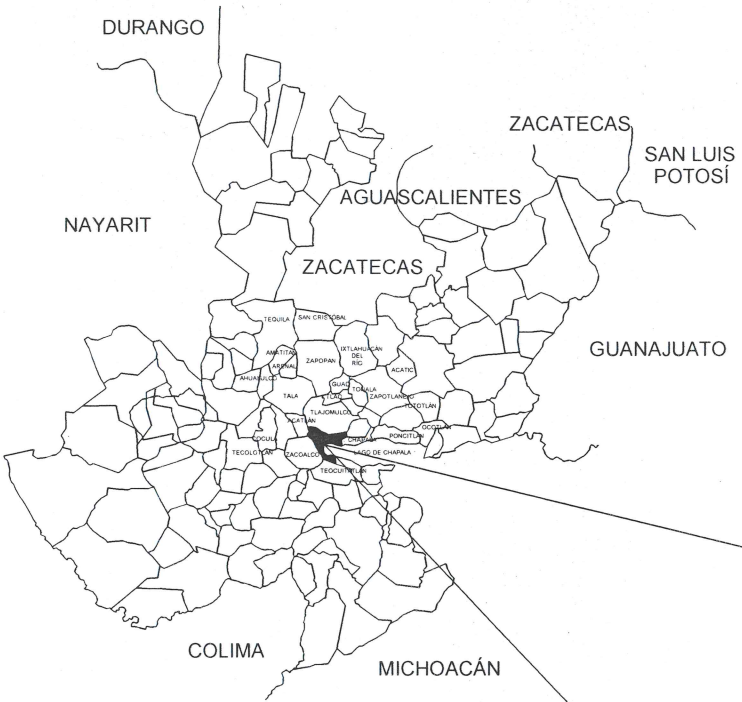

MUNICIPIO DE JOCOTEPEC



Jocotepec
Gobierno Municipal
H. AYUNTAMIENTO
CONSTITUCIONAL DE JOCOTEPEC, JAL.
2018 - 2021
DIRECCIÓN DE OBRAS PÚBLICAS

LEVANTAMIENTO DE ÁREA DE LA CALLE MORELOS, EN EL MUNICIPIO DE JOCOTEPEC, JALISCO.

UBICACIÓN



ÁREA A CONSTRUIR

12,445.578 m²

PROYECTO

REHABILITACIÓN DE IMAGEN URBANA DE LA CALLE MORELOS, DESDE LA CALLE NICOLAS BRAVO HASTA LA CALLE RIVERA DEL LAGO

LOCALIDAD

CABECERA MUNICIPAL

CONTENIDO

MACROLOCALIZACION

PRESIDENTE MUNICIPAL

LIC. JOSÉ MIGUEL GÓMEZ LÓPEZ

DIRECTOR DE OBRAS PÚBLICAS

ING. HÉCTOR JESÚS HERNÁNDEZ

TESORERO MUNICIPAL

L.C.P. FRANCISCO DELGADILLO LIMÓN

SÍNDICO MUNICIPAL

LIC. JUAN JOSÉ RAMÍREZ CAMPOS

OBRA

REHABILITACIÓN DE IMAGEN URBANA DE LA CALLE MORELOS, DESDE LA CALLE NICOLAS BRAVO HASTA LA CALLE RIVERA DEL LAGO

SIN ESCALA

FECHA

ENERO DEL 2021

L-1

CALLE HIDALGO SUR, No. 187C, COL. CENTRO C.P. 45800
TELÉFONO: (01 387) 7632470 EXT.114

DIBUJO

ARQ. ERC

REVISÓ

ARQ. FSS

RUTA DE ARCHIVO

C. MORELOS (IMAGEN URBANA).dwg

H. AYUNTAMIENTO
CONSTITUCIONAL DE JOCOTEPEC, JAL.
2018 - 2021



22 45 000m N



22 44 000m N

22 43 000m N

CARTA TOPOGRÁFICA
JOCOTEPEC F13D75
JALISCO
CUADRÍCULA UTM A CADA 1,000m

22 42 000m N




Jocotepec
Gobierno Municipal

H. AYUNTAMIENTO
CONSTITUCIONAL DE JOCOTEPEC, JAL.
2018 - 2021

DIRECCIÓN DE OBRAS PÚBLICAS

LEVANTAMIENTO DE ÁREA DE LA CALLE MORELOS, EN EL MUNICIPIO DE
JOCOTEPEC, JALISCO.

UBICACIÓN

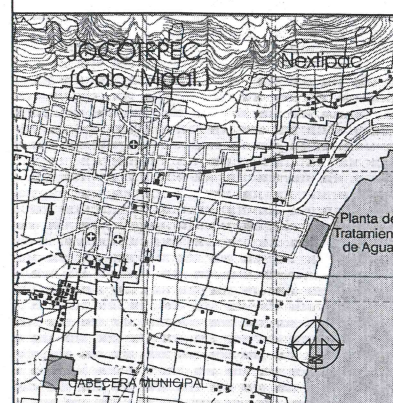

ÁREA A CONSTRUIR

12,445.578 m²

PROYECTO

REHABILITACIÓN DE IMAGEN URBANA DE LA CALLE
MORELOS, DESDE LA CALLE NICOLAS BRAVO HASTA LA
CALLE RIVERA DEL LAGO

LOCALIDAD

CABECERA MUNICIPAL

CONTENIDO

MICROLOCALIZACIÓN

PRESIDENTE MUNICIPAL

LIC. JOSÉ MIGUEL GÓMEZ LÓPEZ

DIRECTOR DE OBRAS PÚBLICAS

ING. HÉCTOR JESÚS HERNÁNDEZ

TESORERO MUNICIPAL

L.C.P. FRANCISCO DELGADILLO LIMÓN

SÍNDICO MUNICIPAL

LIC. JUAN JOSÉ RAMÍREZ CAMPOS

OBRA

REHABILITACIÓN DE IMAGEN URBANA DE LA
CALLE MORELOS, DESDE LA CALLE NICOLAS
BRAVO HASTA LA CALLE RIVERA DEL LAGO

SIN ESCALA

FECHA

ENERO DEL 2021

L-2


CALLE HIDALGO SUR, No. 187C, COL. CENTRO C.P. 45800
TELÉFONO: (01 387) 7632470 EXT.114



DIBUJO
ARQ. ERC

REVISÓ
ARQ. FSS

RUTA DE ARCHIVO
C. MORELOS (IMAGEN URBANA).dwg

H. AYUNTAMIENTO
CONSTITUCIONAL DE JOCOTEPEC, JAL.
2018 - 2021

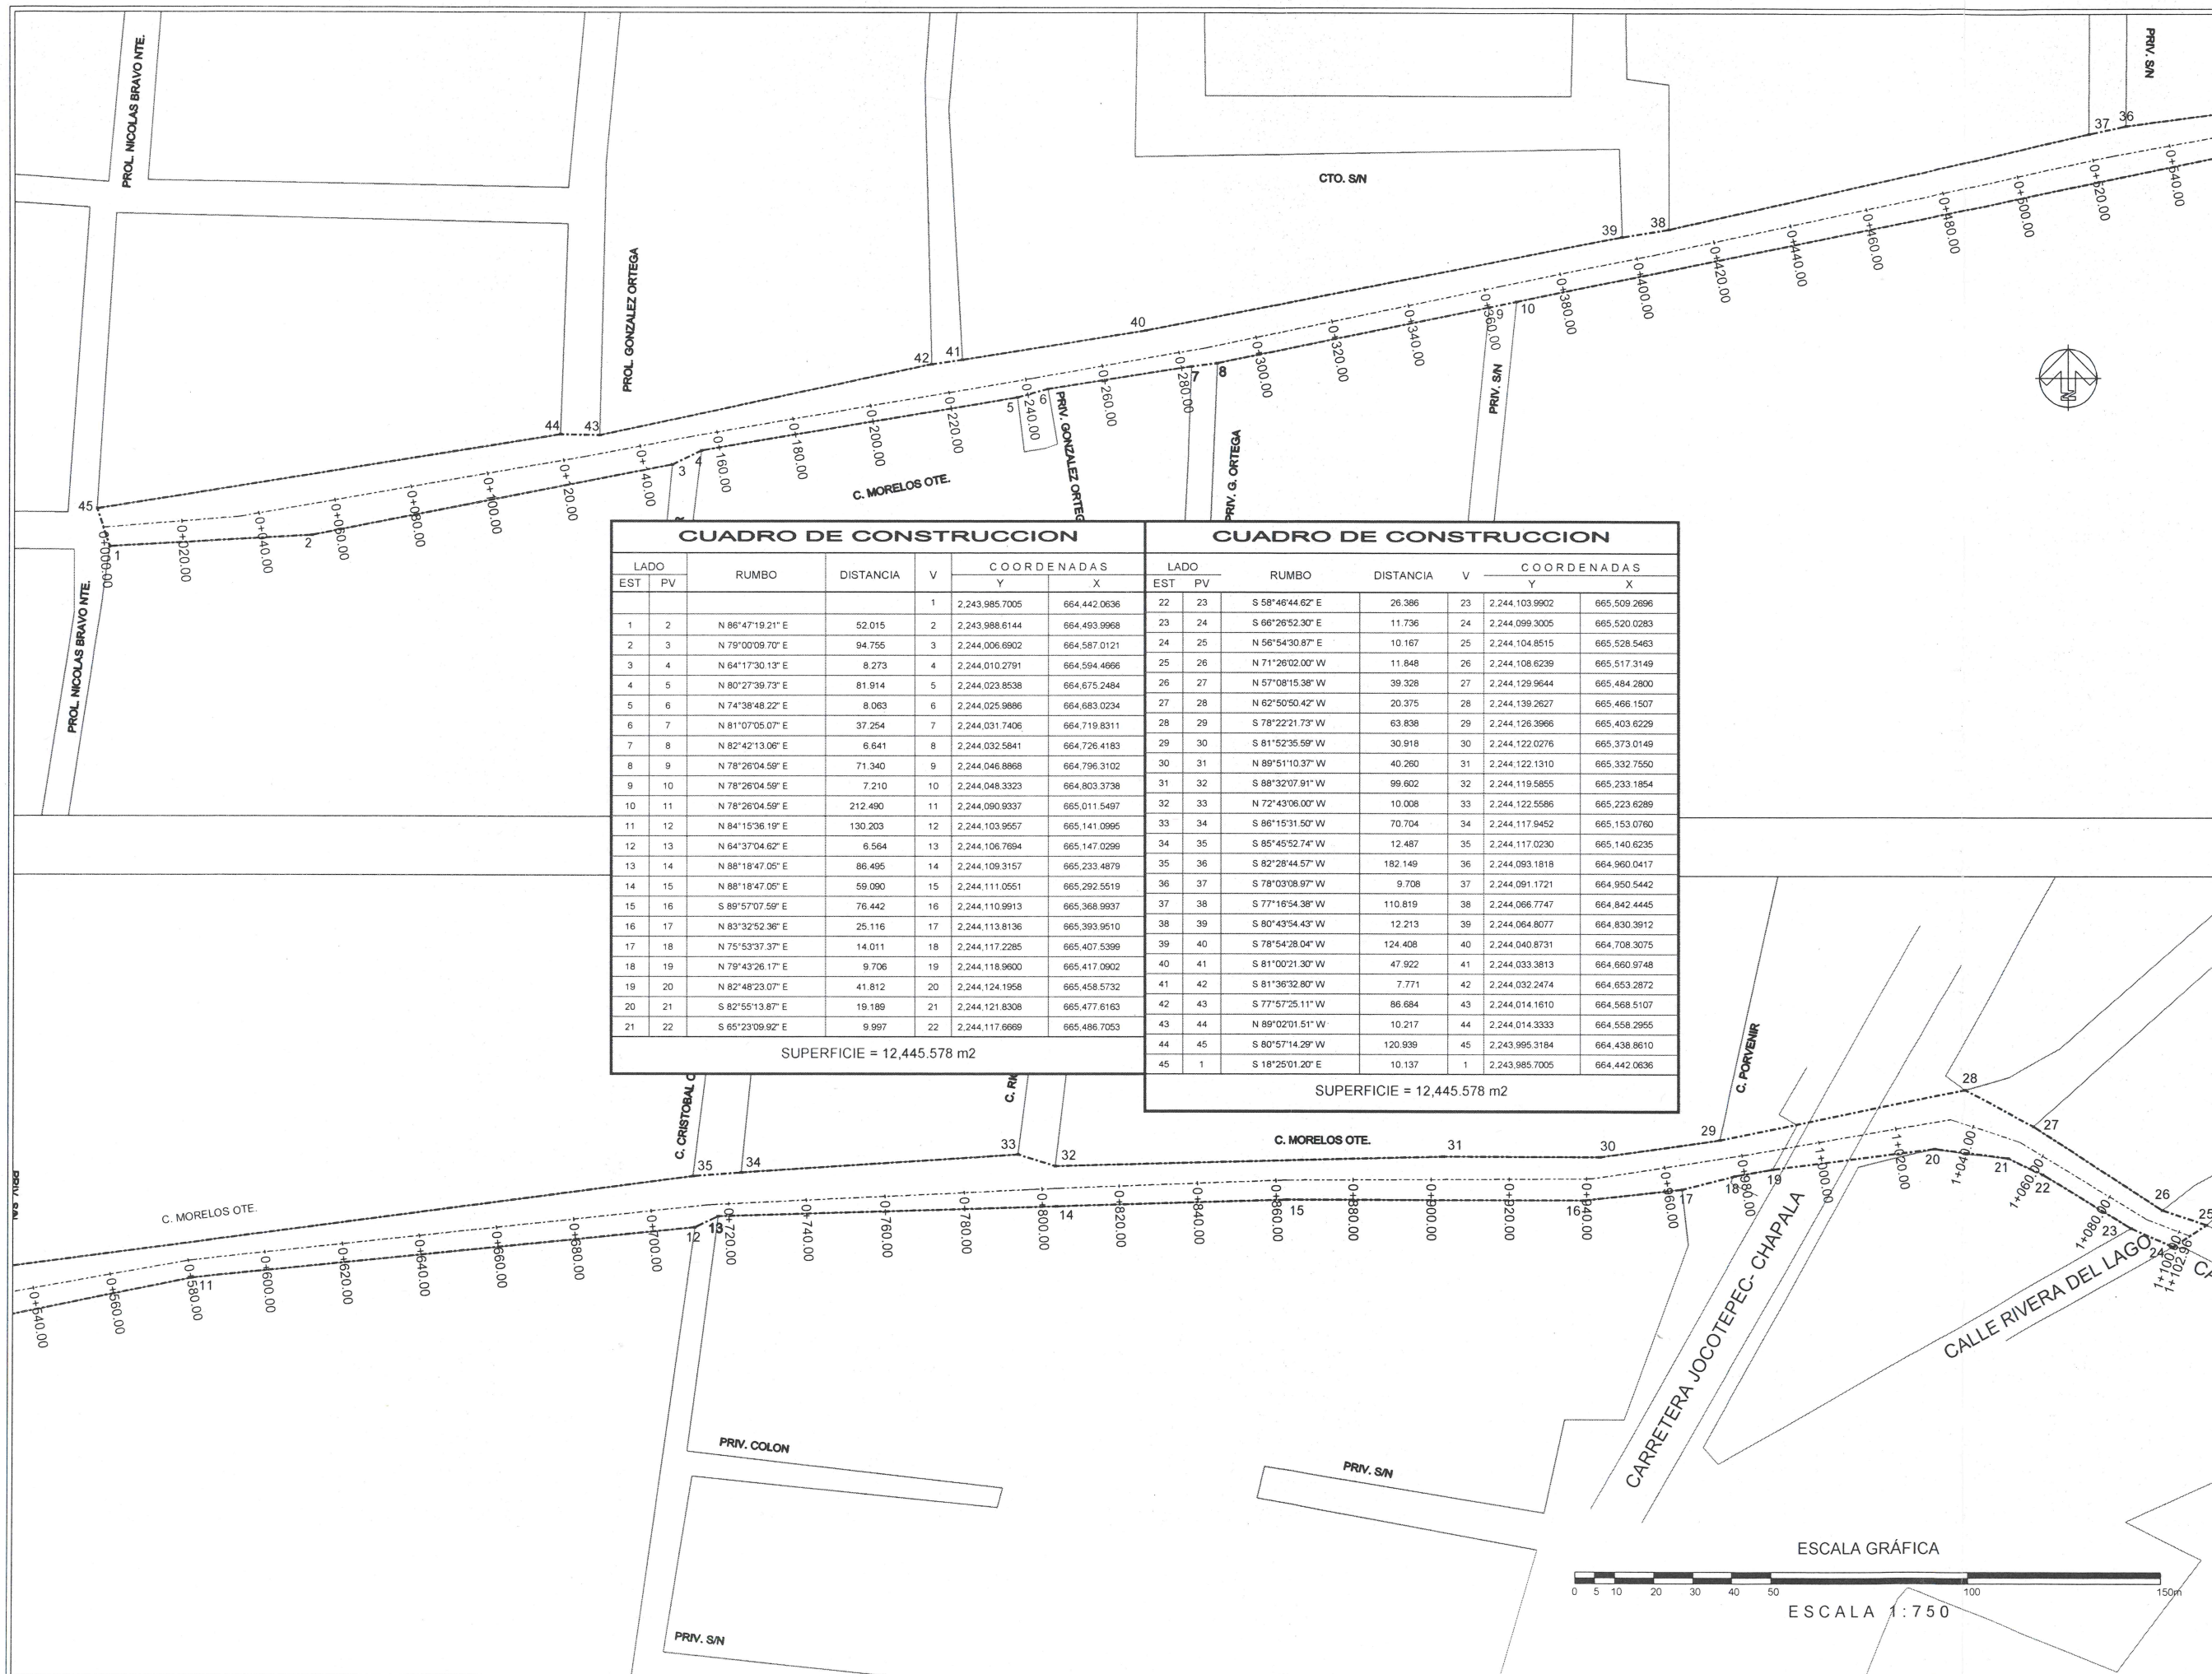

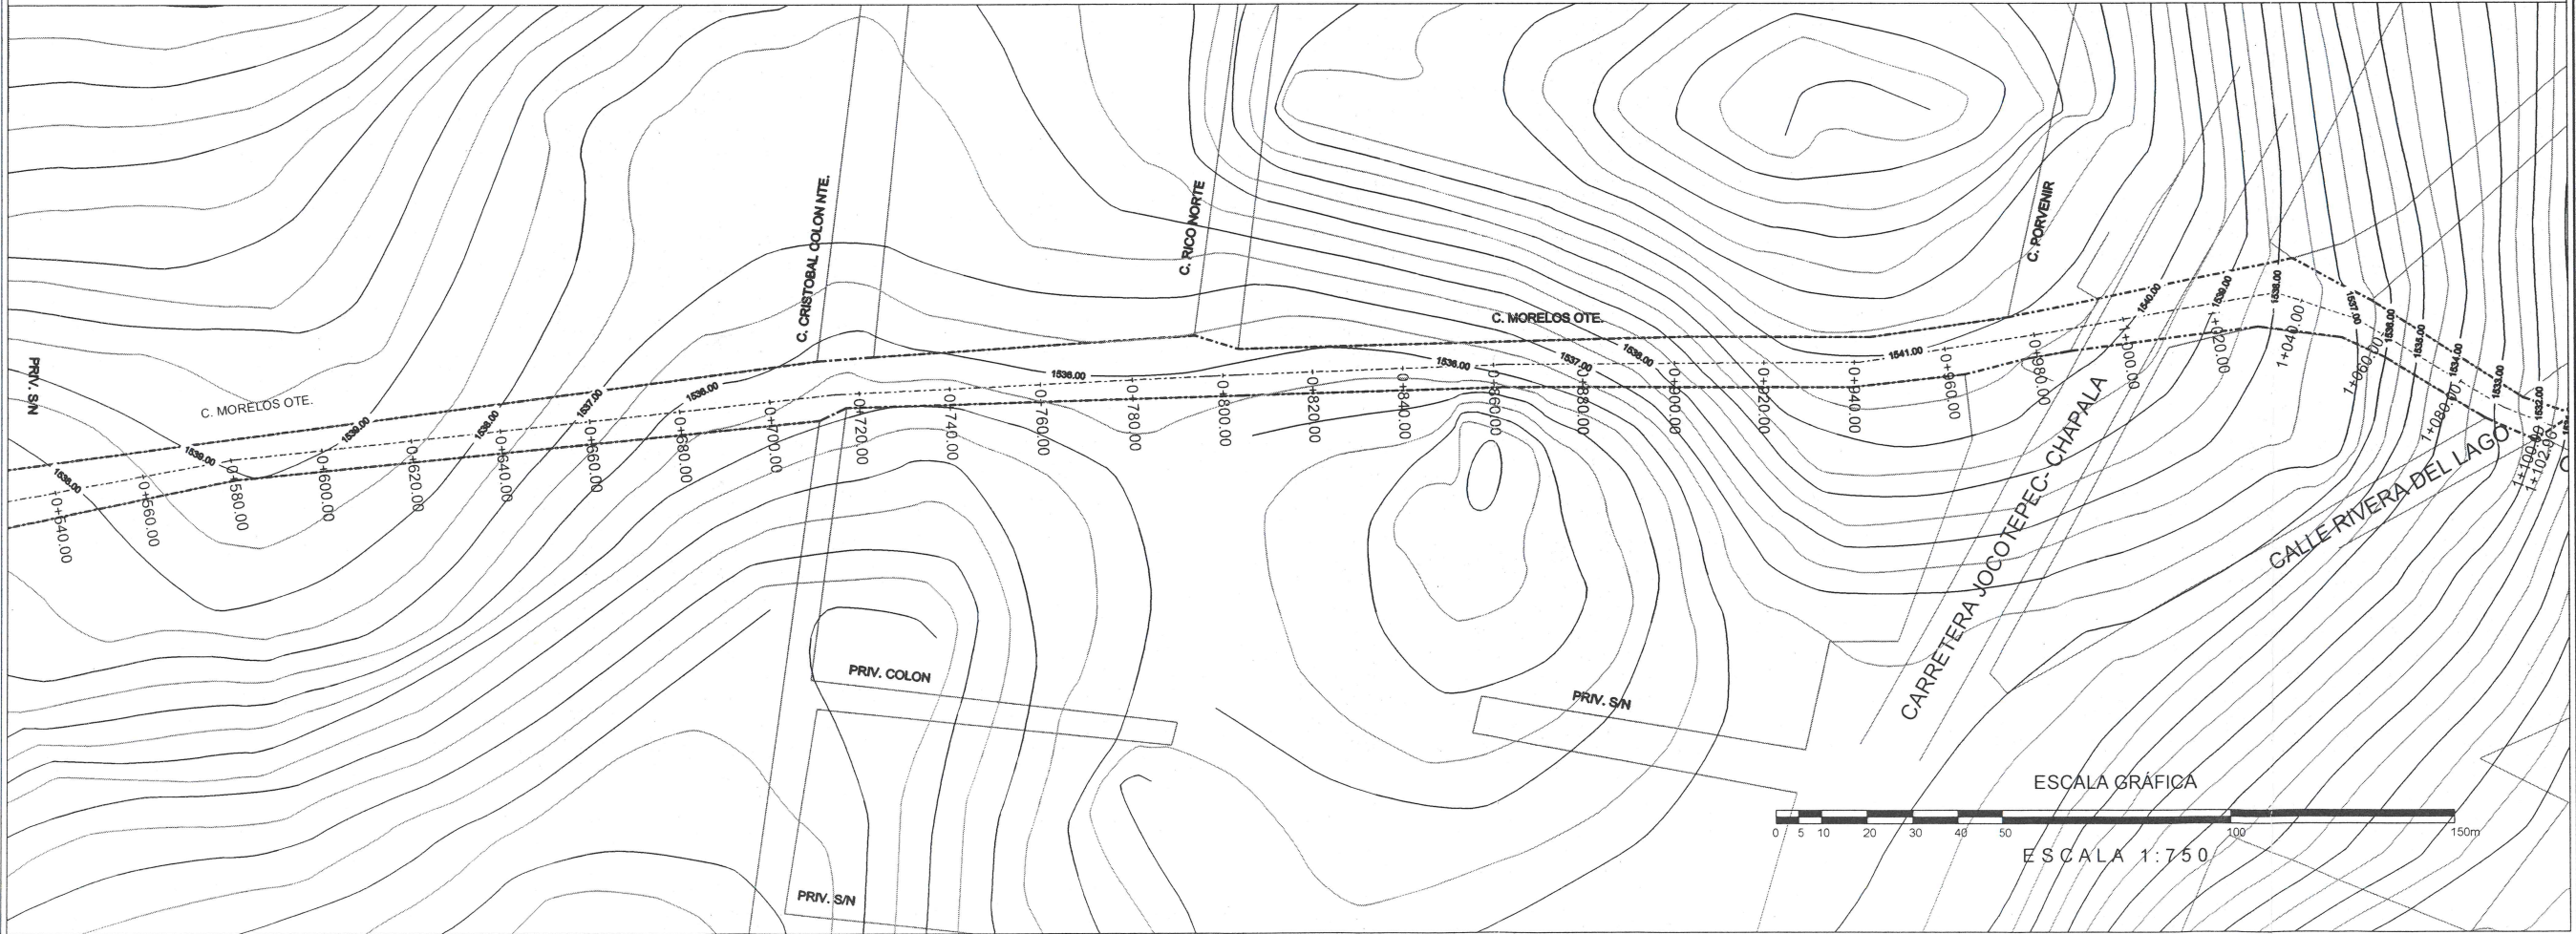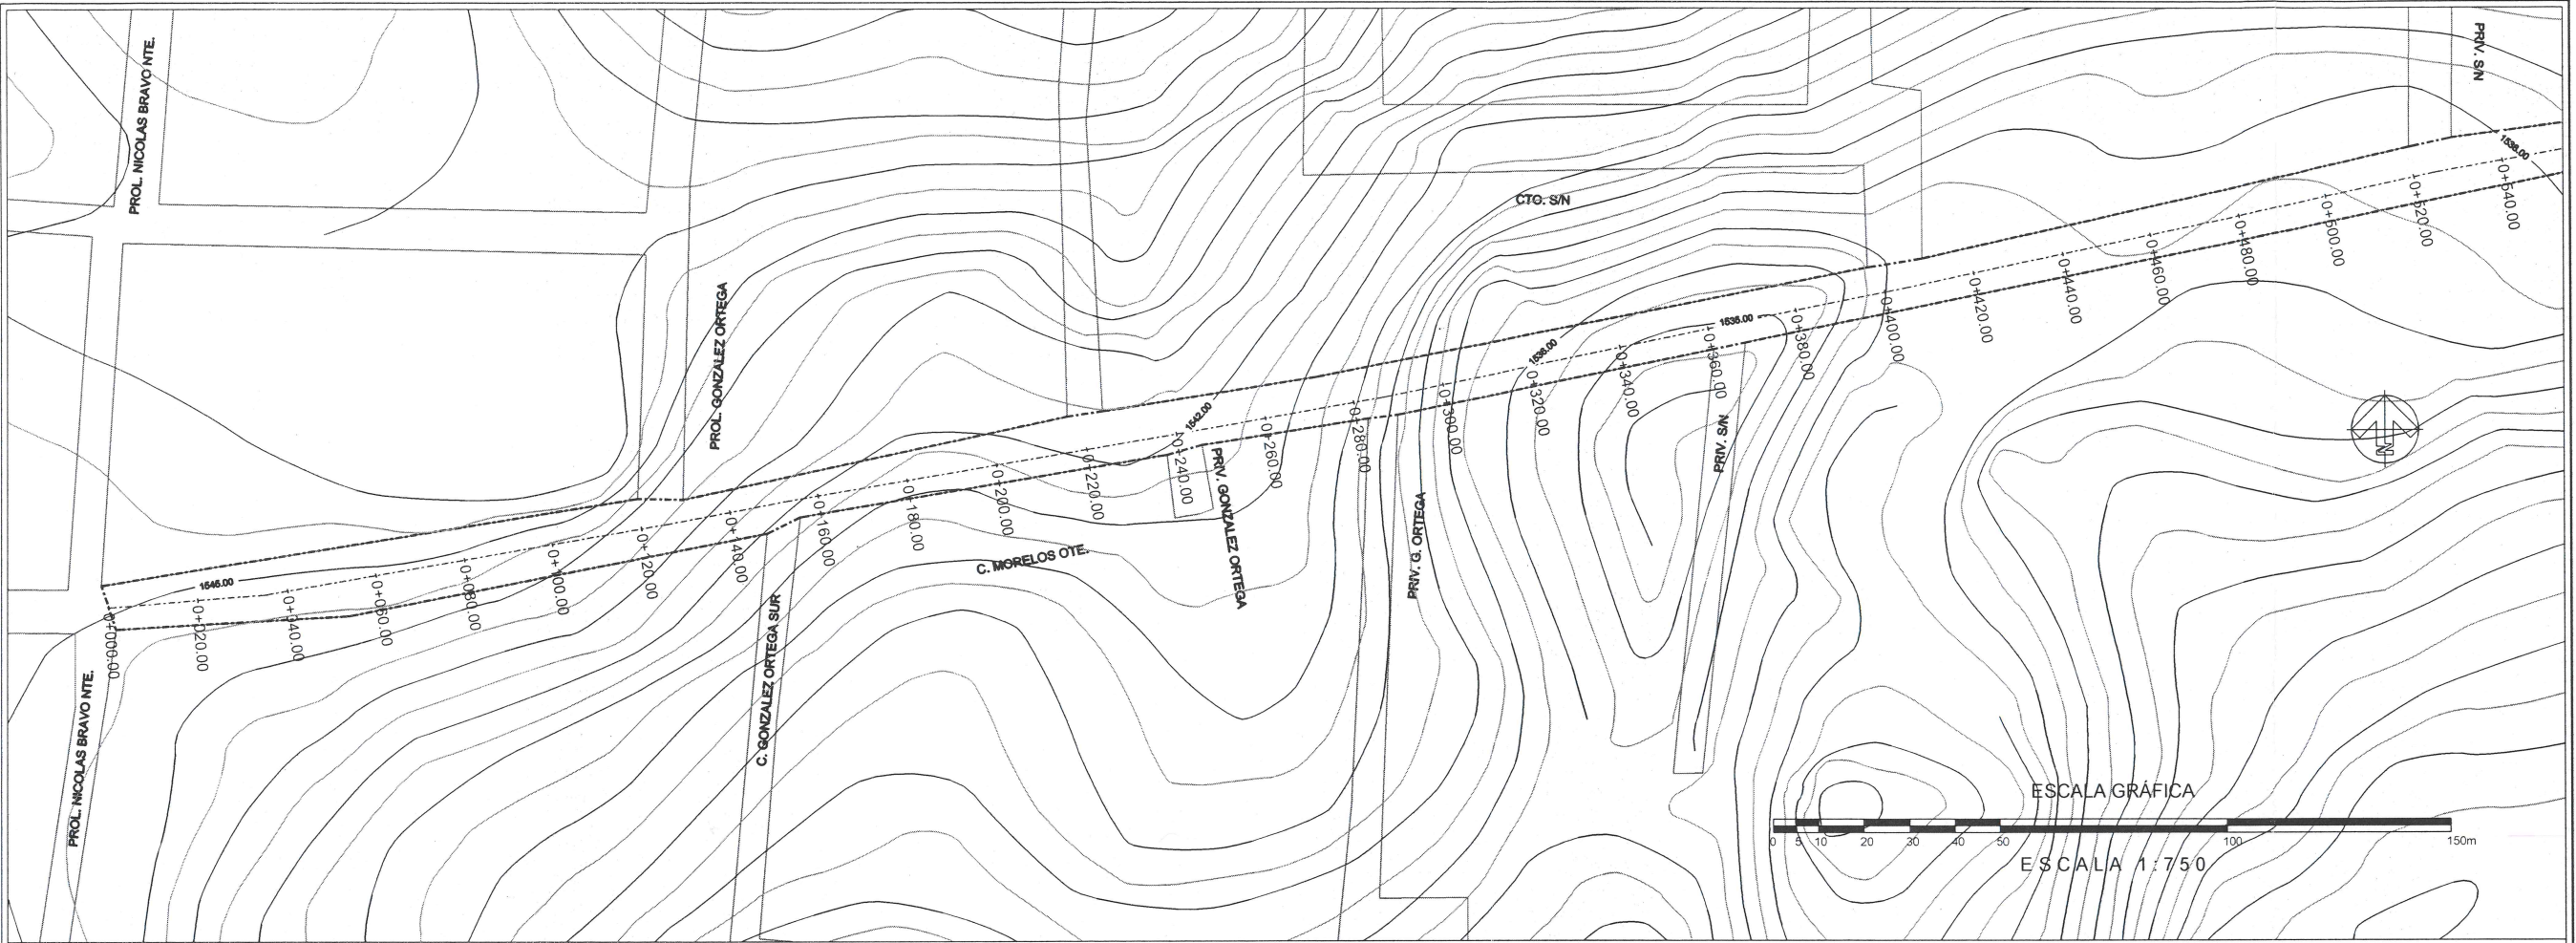



Jocotepec
Gobierno Municipal
H. AYUNTAMIENTO
CONSTITUCIONAL DE JOCOTEPEC, JAL.
2018 - 2021
DIRECCIÓN DE OBRAS PÚBLICAS

LEVANTAMIENTO DE ÁREA DE LA CALLE MORELOS, EN EL MUNICIPIO DE JOCOTEPEC, JALISCO.

UBICACIÓN



JOCOTEPEC (Cab. Mpal.)
Nexipac
Planta de Tratamiento de Agua
CABECERA MUNICIPAL

ÁREA A CONSTRUIR

12,445.578 m2

PROYECTO

REHABILITACIÓN DE IMAGEN URBANA DE LA CALLE MORELOS, DESDE LA CALLE NICOLAS BRAVO HASTA LA CALLE RIVERA DEL LAGO

LOCALIDAD

CABECERA MUNICIPAL

CONTENIDO

PLANTA DE CADENAMIENTO Y CURVAS DE NIVEL

PRESIDENTE MUNICIPAL

LIC. JOSÉ MIGUEL GÓMEZ LÓPEZ

DIRECTOR DE OBRAS PÚBLICAS

ING. HÉCTOR JESÚS HERNÁNDEZ

TESORERO MUNICIPAL

L.C.P. FRANCISCO DELGADILLO LIMÓN

SÍNDICO MUNICIPAL

LIC. JUAN JOSÉ RAMÍREZ CAMPOS

OBRA

REHABILITACIÓN DE IMAGEN URBANA DE LA CALLE MORELOS, DESDE LA CALLE NICOLAS BRAVO HASTA LA CALLE RIVERA DEL LAGO

ESCALA 1:750

FECHA

ENERO DEL 2021

CALLE HIDALGO SUR, No. 187C, COL. CENTRO C.P. 45800
TELÉFONO: (01 387) 7632470 EXT.114

DIBUJO

ARQ. ERC

REVISÓ


ARQ. FSS

RUTA DE ARCHIVO

C. MORELOS (IMAGEN URBANA).dwg

H. AYUNTAMIENTO
CONSTITUCIONAL DE JOCOTEPEC, JAL.
2018 - 2021

L-4

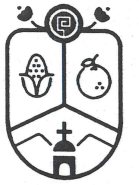


Jocotepec
Gobierno Municipal
H. AYUNTAMIENTO
CONSTITUCIONAL DE JOCOTEPEC, JAL.
2018 - 2021

DIRECCIÓN DE OBRAS PÚBLICAS

LEVANTAMIENTO DE ÁREA DE LA CALLE MORELOS, EN EL MUNICIPIO DE JOCOTEPEC, JALISCO.

UBICACIÓN

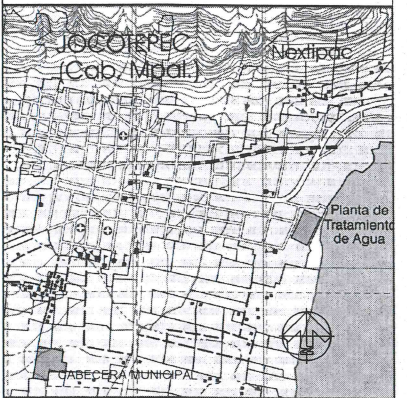

ÁREA A CONSTRUIR

12,445.578 m2

PROYECTO

REHABILITACIÓN DE IMAGEN URBANA DE LA CALLE MORELOS, DESDE LA CALLE NICOLAS BRAVO HASTA LA CALLE RIVERA DEL LAGO

LOCALIDAD

CABECERA MUNICIPAL

CONTENIDO

PERFIL DE TERRENO ACTUAL

PRESIDENTE MUNICIPAL

LIC. JOSÉ MIGUEL GÓMEZ LÓPEZ

DIRECTOR DE OBRAS PÚBLICAS

ING. HÉCTOR JESÚS HERNÁNDEZ

TESORERO MUNICIPAL

L.C.P. FRANCISCO DELGADILLO LIMÓN

SINDICO MUNICIPAL

LIC. JUAN JOSÉ RAMÍREZ CAMPOS

OBRA

REHABILITACIÓN DE IMAGEN URBANA DE LA CALLE MORELOS, DESDE LA CALLE NICOLAS BRAVO HASTA LA CALLE RIVERA DEL LAGO

ESCALA 1:750

FECHA

ENERO DEL 2021

L-5

CALLE HIDALGO SUR, No. 187C, COL. CENTRO C.P. 45800
TELÉFONO: (01 387) 7832470 EXT.114

DIBUJO

ARQ. ERC






REVISÓ

ARQ. FSS


ruta de archivo

C. MORELOS (IMAGEN URBANA).dwg

H. AYUNTAMIENTO
CONSTITUCIONAL DE JOCOTEPEC, JAL.
2018 - 2021

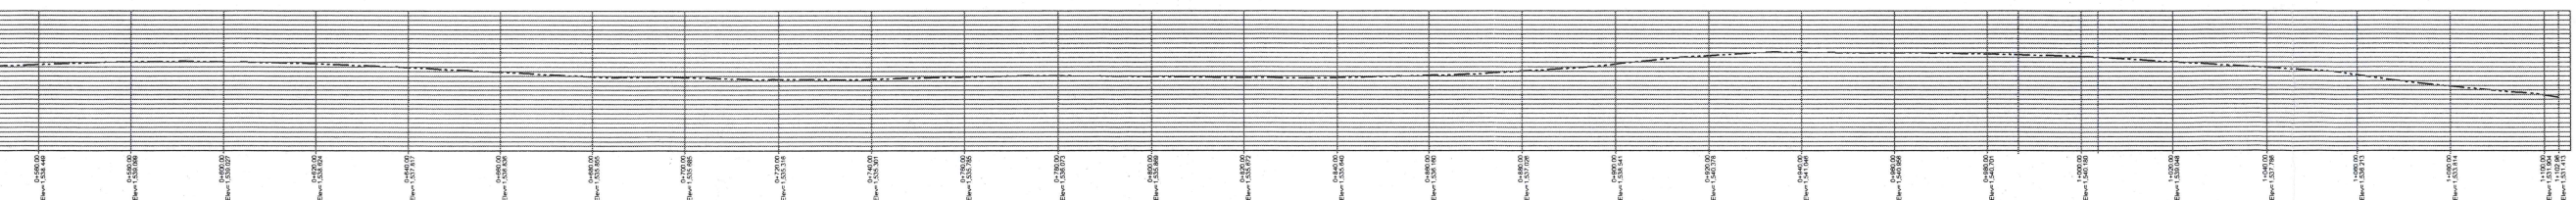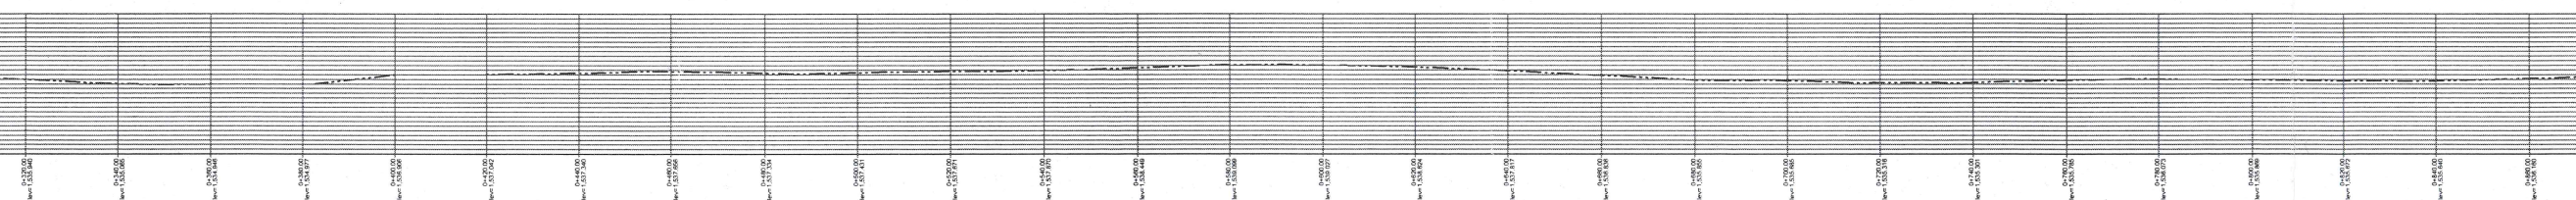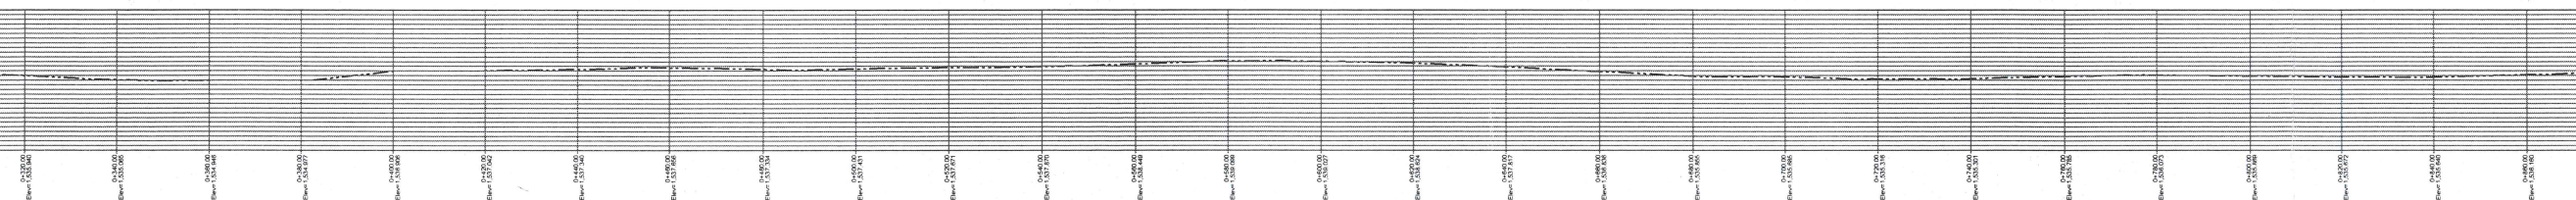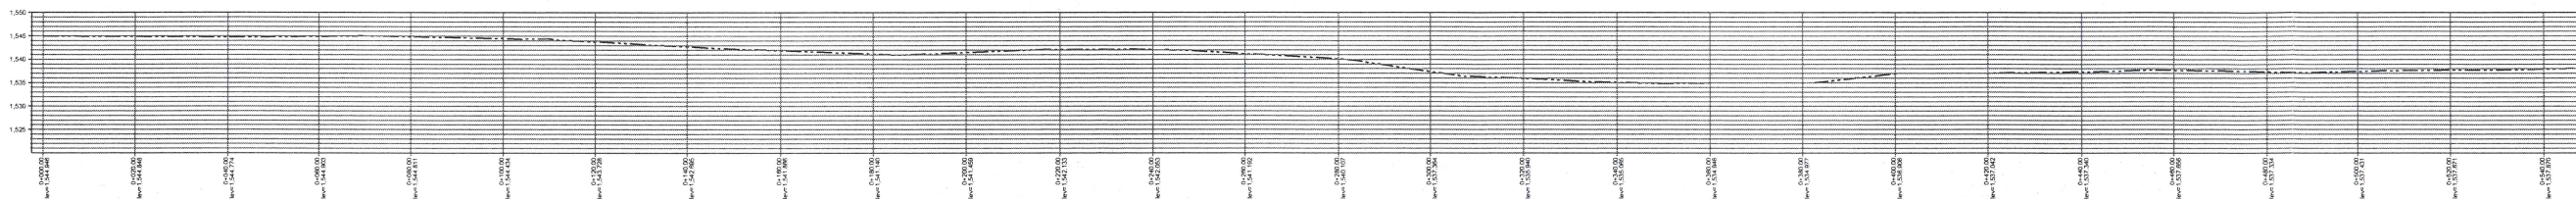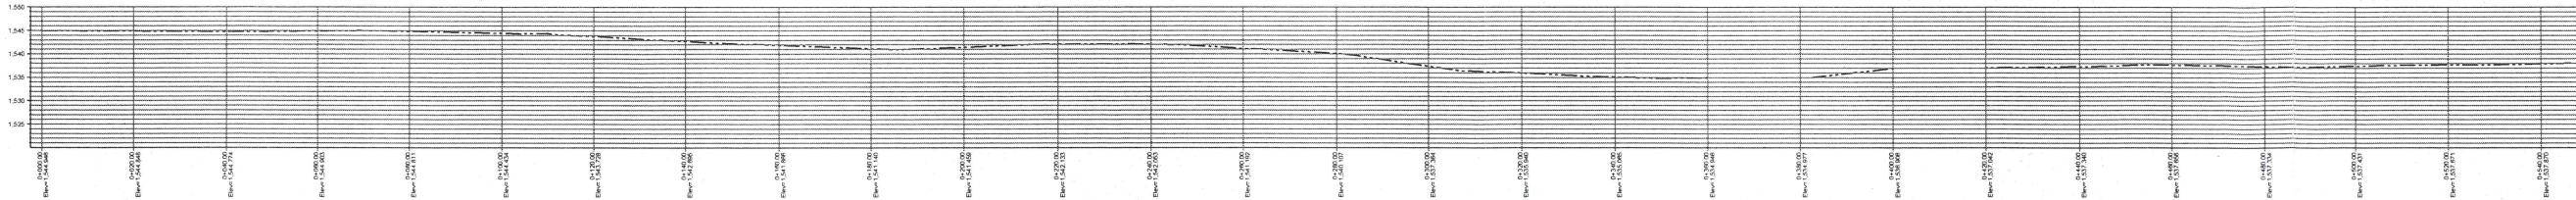

PERFIL C. MORELOS ORIENTE
ESCALA HORIZONTAL 1:1000
ESCALA VERTICAL 1:1000

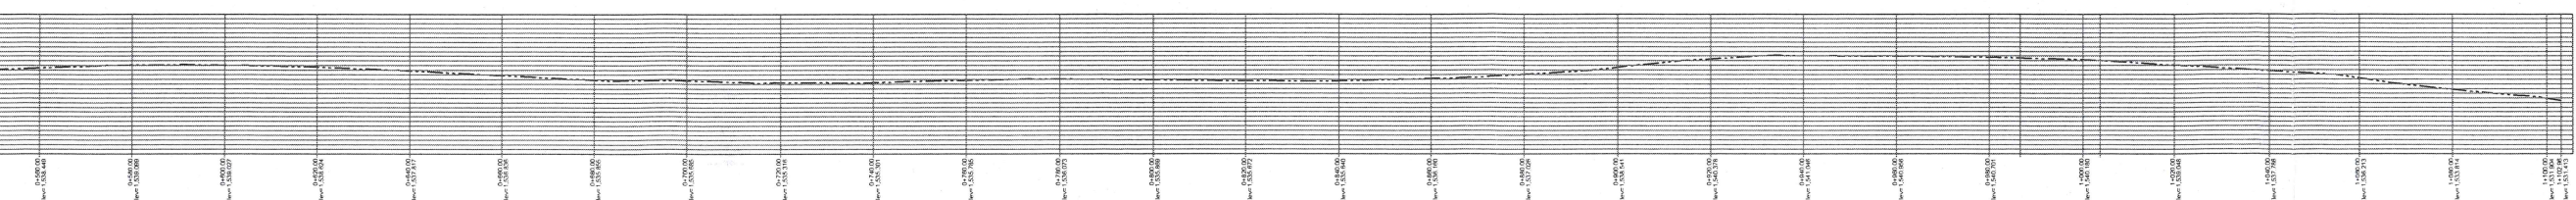

PERFIL C. MORELOS ORIENTE
ESCALA HORIZONTAL 1:1000
ESCALA VERTICAL 1:1000



Jocotepec
Gobierno Municipal

H. AYUNTAMIENTO
CONSTITUCIONAL DE JOCOTEPPEC, JAL.
2018 - 2021

DIRECCIÓN DE OBRAS PÚBLICAS

LEVANTAMIENTO DE ÁREA DE LA CALLE MORELOS, EN EL MUNICIPIO DE
JOCOTEPPEC, JALISCO.

UBICACIÓN



ÁREA A CONSTRUIR

12,445.578 m2

PROYECTO

REHABILITACIÓN DE IMAGEN URBANA DE LA CALLE
MORELOS, DESDE LA CALLE NICOLAS BRAVO HASTA LA
CALLE RIVERA DEL LAGO

LOCALIDAD

CABECERA MUNICIPAL

CONTENIDO

SECCIONES DE TERRENO

PRESIDENTE MUNICIPAL

LIC. JOSÉ MIGUEL GÓMEZ LÓPEZ

DIRECTOR DE OBRAS PÚBLICAS

ING. HÉCTOR JESÚS HERNÁNDEZ

TESORERO MUNICIPAL

L.C.P. FRANCISCO DELGADILLO LIMÓN

SÍNDICO MUNICIPAL

LIC. JUAN JOSÉ RAMÍREZ CAMPOS

OBRA

REHABILITACIÓN DE IMAGEN URBANA DE LA
CALLE MORELOS, DESDE LA CALLE NICOLAS
BRAVO HASTA LA CALLE RIVERA DEL LAGO

ESCALA 1:100

FECHA

ENERO DEL 2021

L-6.1


CALLE HIDALGO SUR, No. 187C, COL. CENTRO C.P. 45800
TELÉFONO: (01 387) 7632470 EXT.114

DIBUJO ARQ. ERC


REVISÓ ARQ. FSS

RUTA DE ARCHIVO C. MORELOS (IMAGEN URBANA).dwg


H. AYUNTAMIENTO
CONSTITUCIONAL DE JOCOTEPPEC, JAL.
2018 - 2021

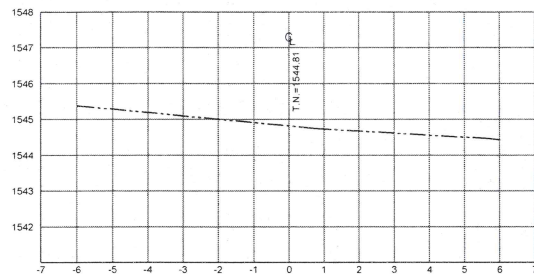


ESTACION 0+080.00
ESCALA HORIZONTAL 1:100
ESCALA VERTICAL 1:100

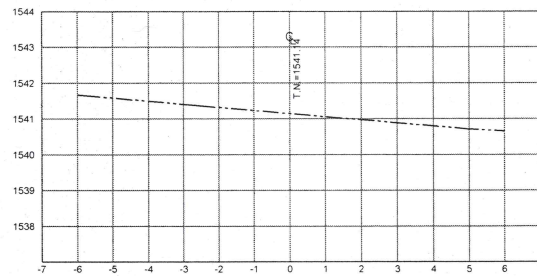


ESTACION 0+180.00
ESCALA HORIZONTAL 1:100
ESCALA VERTICAL 1:100

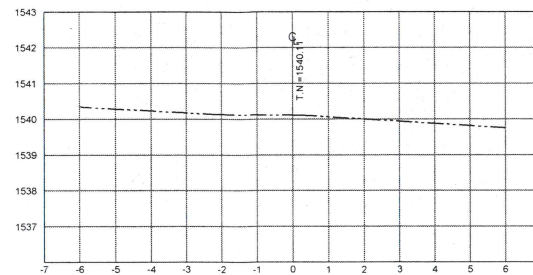


ESTACION 0+280.00
ESCALA HORIZONTAL 1:100
ESCALA VERTICAL 1:100

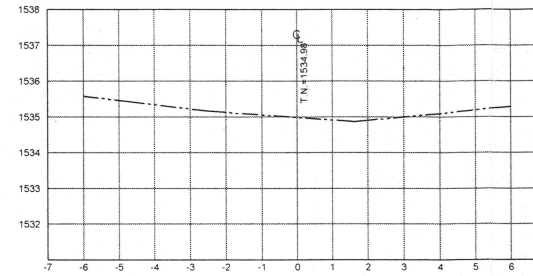


ESTACION 0+380.00
ESCALA HORIZONTAL 1:100
ESCALA VERTICAL 1:100

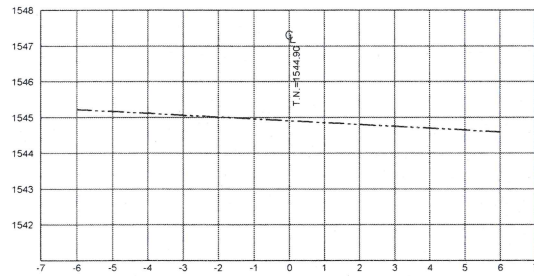


ESTACION 0+060.00
ESCALA HORIZONTAL 1:100
ESCALA VERTICAL 1:100

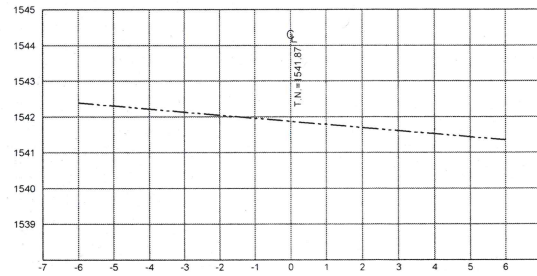


ESTACION 0+160.00
ESCALA HORIZONTAL 1:100
ESCALA VERTICAL 1:100

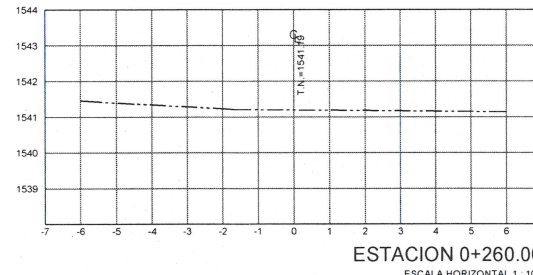


ESTACION 0+260.00
ESCALA HORIZONTAL 1:100
ESCALA VERTICAL 1:100

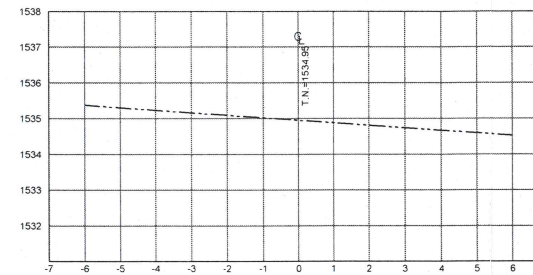


ESTACION 0+360.00
ESCALA HORIZONTAL 1:100
ESCALA VERTICAL 1:100

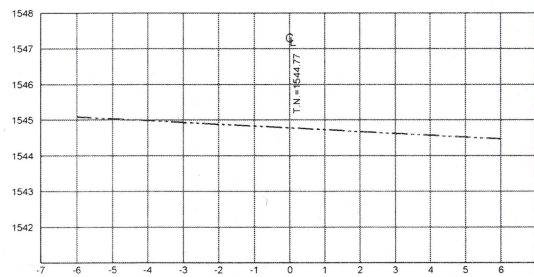


ESTACION 0+040.00
ESCALA HORIZONTAL 1:100
ESCALA VERTICAL 1:100

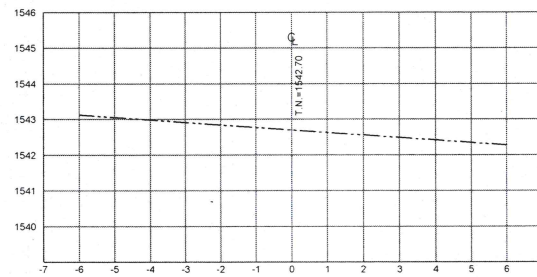


ESTACION 0+140.00
ESCALA HORIZONTAL 1:100
ESCALA VERTICAL 1:100

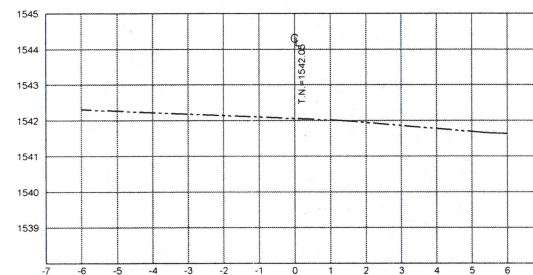


ESTACION 0+240.00
ESCALA HORIZONTAL 1:100
ESCALA VERTICAL 1:100

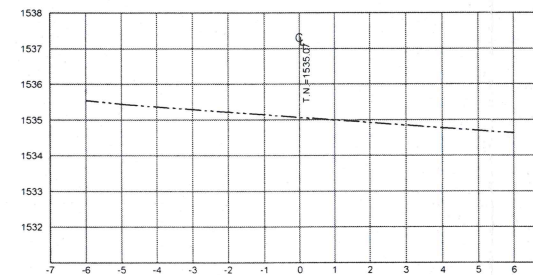


ESTACION 0+340.00
ESCALA HORIZONTAL 1:100
ESCALA VERTICAL 1:100

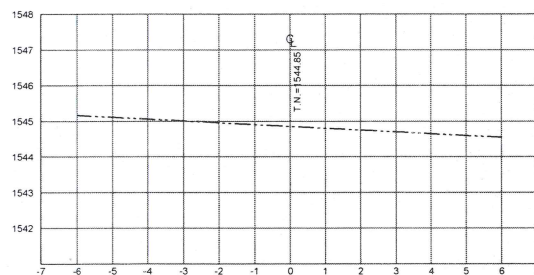


ESTACION 0+020.00
ESCALA HORIZONTAL 1:100
ESCALA VERTICAL 1:100

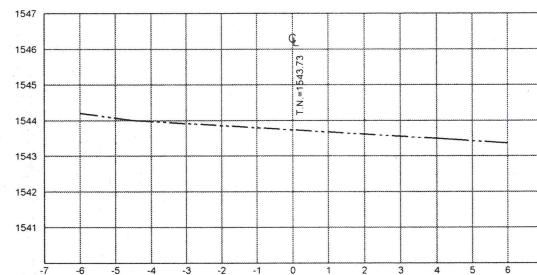


ESTACION 0+120.00
ESCALA HORIZONTAL 1:100
ESCALA VERTICAL 1:100

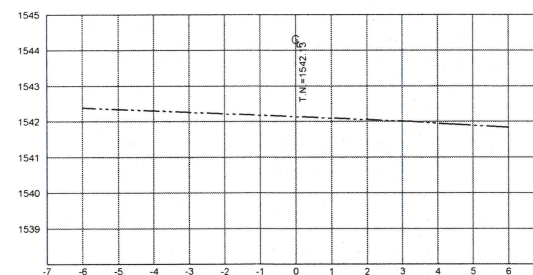


ESTACION 0+220.00
ESCALA HORIZONTAL 1:100
ESCALA VERTICAL 1:100

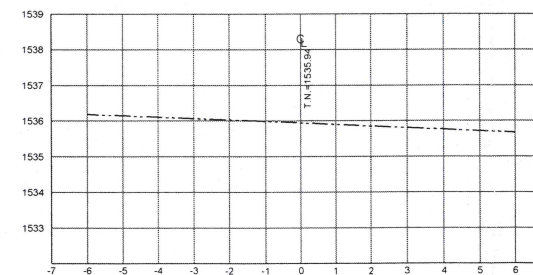


ESTACION 0+320.00
ESCALA HORIZONTAL 1:100
ESCALA VERTICAL 1:100

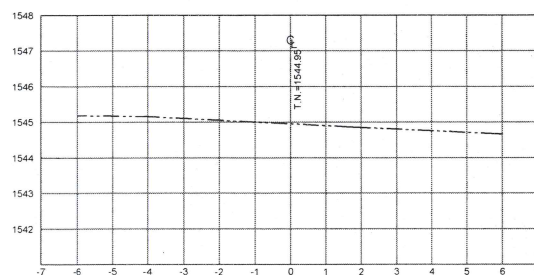


ESTACION 0+000.00
ESCALA HORIZONTAL 1:100
ESCALA VERTICAL 1:100

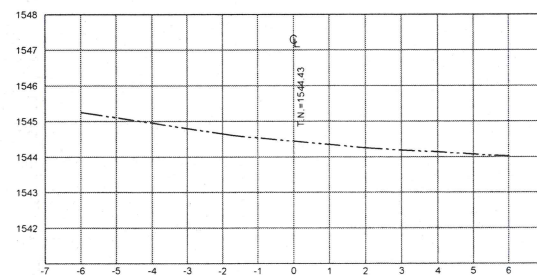


ESTACION 0+100.00
ESCALA HORIZONTAL 1:100
ESCALA VERTICAL 1:100

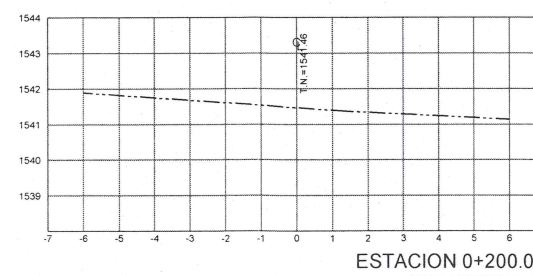

ESTACION 0+200.00
ESCALA HORIZONTAL 1:100
ESCALA VERTICAL 1:100

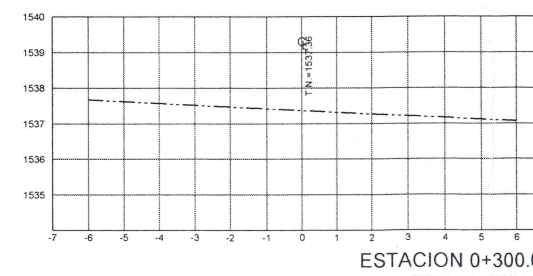

ESTACION 0+300.00
ESCALA HORIZONTAL 1:100
ESCALA VERTICAL 1:100

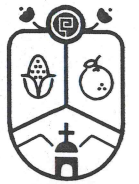

Jocotepec
Gobierno Municipal

H. AYUNTAMIENTO
CONSTITUCIONAL DE JOCOCTEPEC, JAL.
2018 - 2021

DIRECCIÓN DE OBRAS PÚBLICAS

LEVANTAMIENTO DE ÁREA DE LA CALLE MORELOS, EN EL MUNICIPIO DE
JOCOCTEPEC, JALISCO.

UBICACIÓN



ÁREA A CONSTRUIR

12,445.578 m²

PROYECTO

REHABILITACIÓN DE IMAGEN URBANA DE LA CALLE
MORELOS, DESDE LA CALLE NICOLAS BRAVO HASTA LA
CALLE RIVERA DEL LAGO

LOCALIDAD

CABECERA MUNICIPAL

CONTENIDO

SECCIONES DE TERRENO

PRESIDENTE MUNICIPAL

LIC. JOSÉ MIGUEL GÓMEZ LÓPEZ

DIRECTOR DE OBRAS PÚBLICAS

ING. HÉCTOR JESÚS HERNÁNDEZ

TESORERO MUNICIPAL

L.C.P. FRANCISCO DELGADILLO LIMÓN

SÍNDICO MUNICIPAL

LIC. JUAN JOSÉ RAMÍREZ CAMPOS

OBRA

REHABILITACIÓN DE IMAGEN URBANA DE LA
CALLE MORELOS, DESDE LA CALLE NICOLAS
BRAVO HASTA LA CALLE RIVERA DEL LAGO

ESCALA 1:100

FECHA

ENERO DEL 2021

L-6.2

CALLE HIDALGO SUR, No. 187C, COL. CENTRO C.P. 45800
TELÉFONO: (01 367) 7632470 EXT.114


DIBUJO
ARQ. ERC

REVISÓ
ARQ. FSS


ruta de archivo

C. MORELOS (IMAGEN URBANA).svg


H. AYUNTAMIENTO
CONSTITUCIONAL DE JOCOCTEPEC, JAL.
2018 - 2021

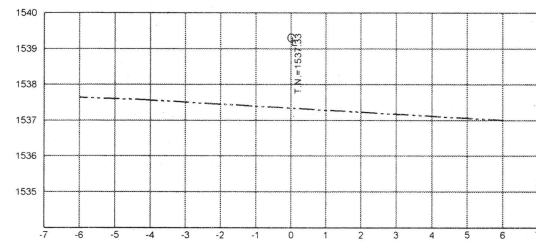


ESTACION 0+480.00
ESCALA HORIZONTAL 1:100
ESCALA VERTICAL 1:100

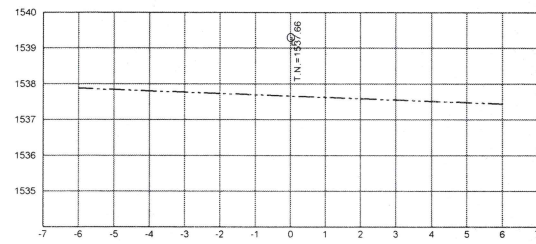


ESTACION 0+460.00
ESCALA HORIZONTAL 1:100
ESCALA VERTICAL 1:100

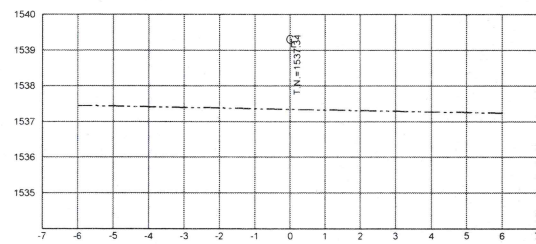


ESTACION 0+440.00
ESCALA HORIZONTAL 1:100
ESCALA VERTICAL 1:100

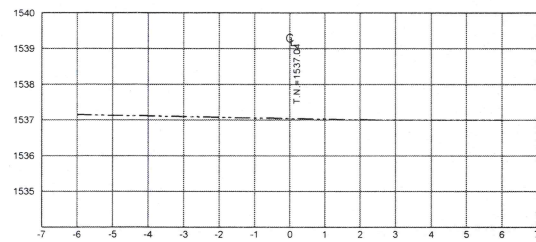


ESTACION 0+420.00
ESCALA HORIZONTAL 1:100
ESCALA VERTICAL 1:100

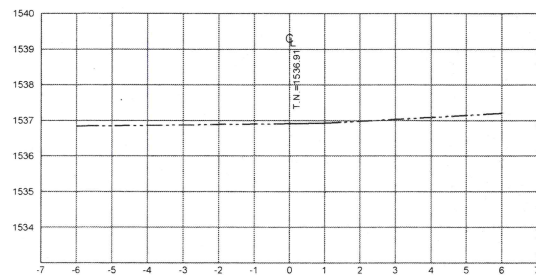


ESTACION 0+400.00
ESCALA HORIZONTAL 1:100
ESCALA VERTICAL 1:100

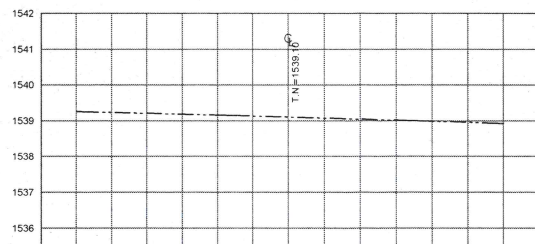


ESTACION 0+580.00
ESCALA HORIZONTAL 1:100
ESCALA VERTICAL 1:100

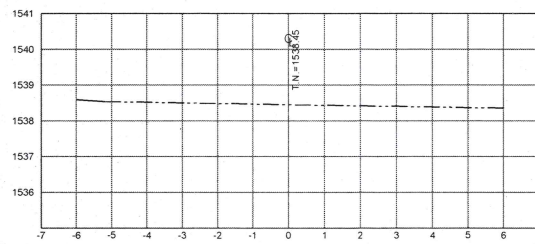


ESTACION 0+560.00
ESCALA HORIZONTAL 1:100
ESCALA VERTICAL 1:100

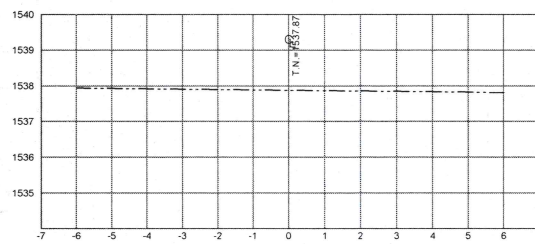


ESTACION 0+540.00
ESCALA HORIZONTAL 1:100
ESCALA VERTICAL 1:100

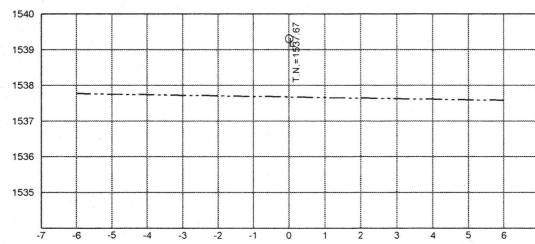


ESTACION 0+520.00
ESCALA HORIZONTAL 1:100
ESCALA VERTICAL 1:100

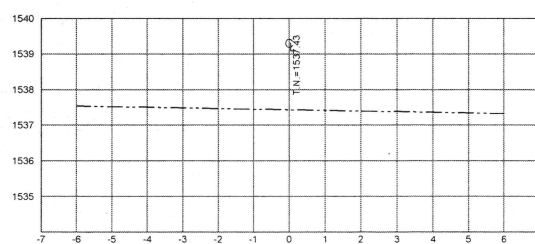


ESTACION 0+500.00
ESCALA HORIZONTAL 1:100
ESCALA VERTICAL 1:100

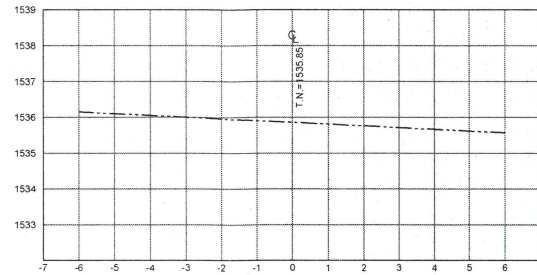


ESTACION 0+680.00
ESCALA HORIZONTAL 1:100
ESCALA VERTICAL 1:100

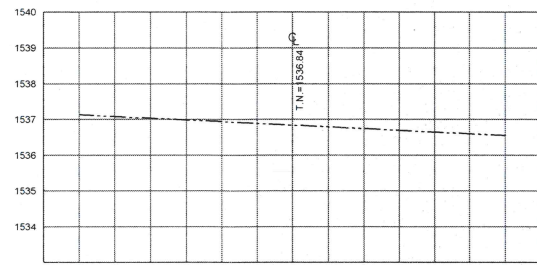


ESTACION 0+660.00
ESCALA HORIZONTAL 1:100
ESCALA VERTICAL 1:100

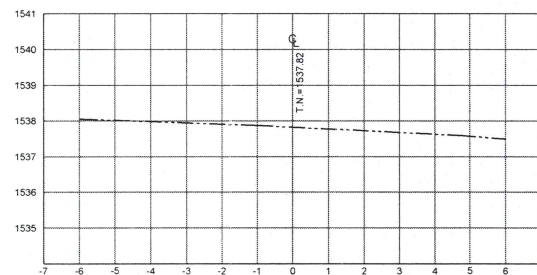


ESTACION 0+640.00
ESCALA HORIZONTAL 1:100
ESCALA VERTICAL 1:100

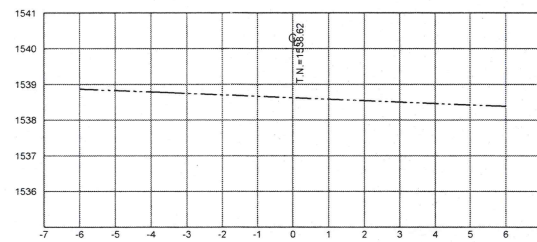


ESTACION 0+620.00
ESCALA HORIZONTAL 1:100
ESCALA VERTICAL 1:100

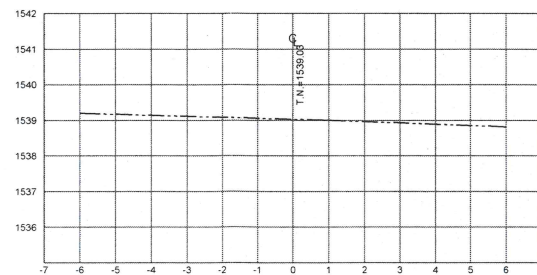


ESTACION 0+600.00
ESCALA HORIZONTAL 1:100
ESCALA VERTICAL 1:100

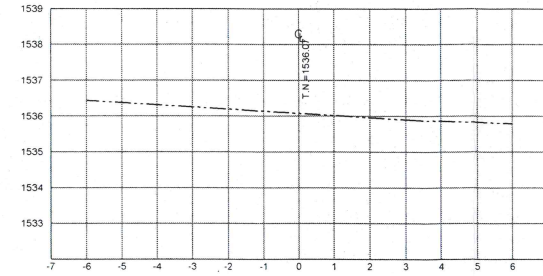


ESTACION 0+780.00
ESCALA HORIZONTAL 1:100
ESCALA VERTICAL 1:100

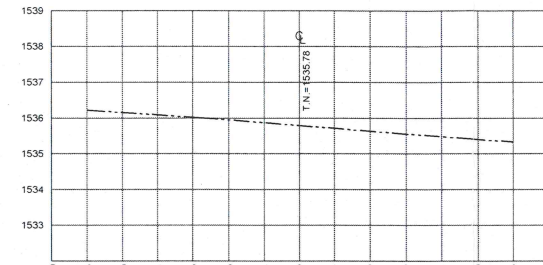


ESTACION 0+760.00
ESCALA HORIZONTAL 1:100
ESCALA VERTICAL 1:100

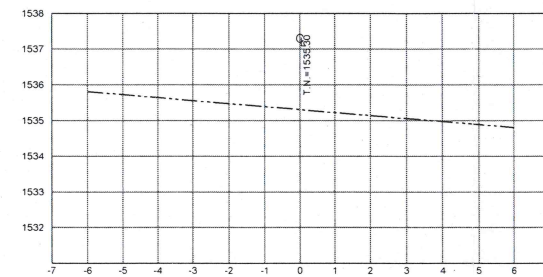

ESTACION 0+740.00
ESCALA HORIZONTAL 1:100
ESCALA VERTICAL 1:100

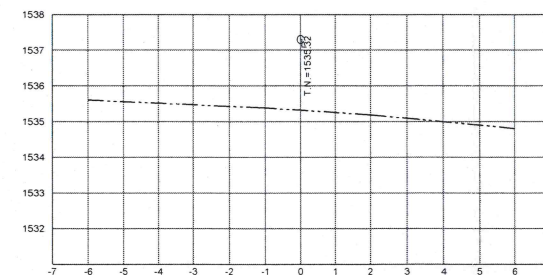

ESTACION 0+720.00
ESCALA HORIZONTAL 1:100
ESCALA VERTICAL 1:100

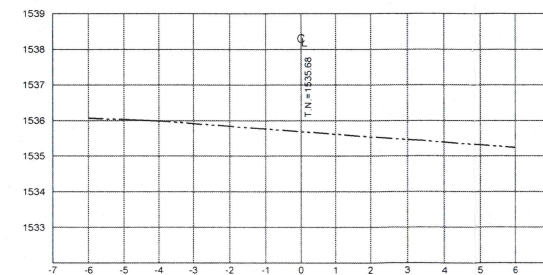

ESTACION 0+700.00
ESCALA HORIZONTAL 1:100
ESCALA VERTICAL 1:100



Jocotepec
Gobierno Municipal
H. AYUNTAMIENTO
CONSTITUCIONAL DE JOCOCTEPEC, JAL.
2018 - 2021
DIRECCIÓN DE OBRAS PÚBLICAS

LEVANTAMIENTO DE ÁREA DE LA CALLE MORELOS, EN EL MUNICIPIO DE
JOCOTEPEC, JALISCO.

UBICACIÓN



ÁREA A CONSTRUIR

12,445.578 m2

PROYECTO

REHABILITACIÓN DE IMAGEN URBANA DE LA CALLE
MORELOS, DESDE LA CALLE NICOLAS BRAVO HASTA LA
CALLE RIVERA DEL LAGO

LOCALIDAD

CABECERA MUNICIPAL

CONTENIDO

SECCIONES DE TERRENO

PRESIDENTE MUNICIPAL

LIC. JOSÉ MIGUEL GÓMEZ LÓPEZ

DIRECTOR DE OBRAS PÚBLICAS

ING. HÉCTOR JESÚS HERNÁNDEZ

TESORERO MUNICIPAL

L.C.P. FRANCISCO DELGADILLO LIMÓN

SÍNDICO MUNICIPAL

LIC. JUAN JOSÉ RAMÍREZ CAMPOS

OBRA

REHABILITACIÓN DE IMAGEN URBANA DE LA
CALLE MORELOS, DESDE LA CALLE NICOLAS
BRAVO HASTA LA CALLE RIVERA DEL LAGO

ESCALA 1:100

FECHA

ENERO DEL 2021

L-6.3

CALLE HIDALGO SUR, No. 187C, COL. CENTRO C.P. 45800
TELÉFONO: (01 367) 7632479 EXT.114

DIBUJO

ARQ. ERC


REVISÓ

ARQ. FSS

ruta de archivo


C. MORELOS (IMAGEN URBANA).dwg

H. AYUNTAMIENTO
CONSTITUCIONAL DE JOCOCTEPEC, JAL.
2018 - 2021

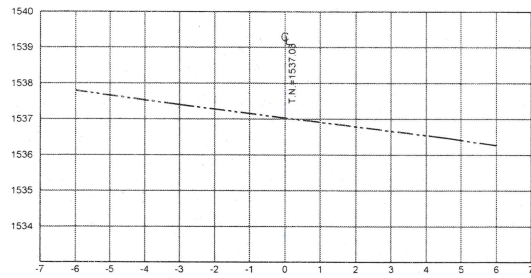


ESTACION 0+880.00

ESCALA HORIZONTAL 1:100
ESCALA VERTICAL 1:100

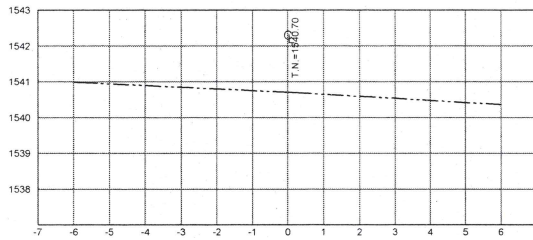


ESTACION 0+980.00

ESCALA HORIZONTAL 1:100
ESCALA VERTICAL 1:100

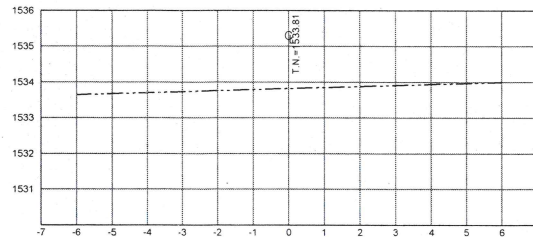


ESTACION 1+080.00

ESCALA HORIZONTAL 1:100
ESCALA VERTICAL 1:100

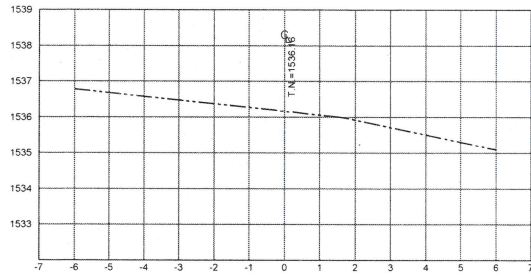


ESTACION 0+860.00

ESCALA HORIZONTAL 1:100
ESCALA VERTICAL 1:100

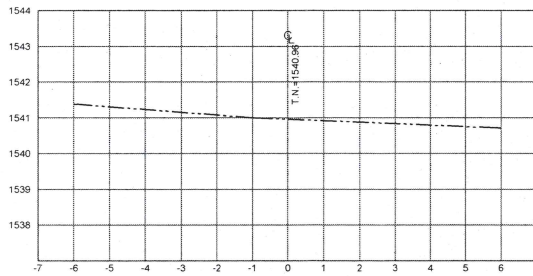


ESTACION 0+960.00

ESCALA HORIZONTAL 1:100
ESCALA VERTICAL 1:100

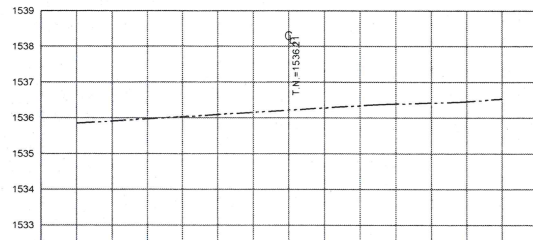


ESTACION 1+060.00

ESCALA HORIZONTAL 1:100
ESCALA VERTICAL 1:100

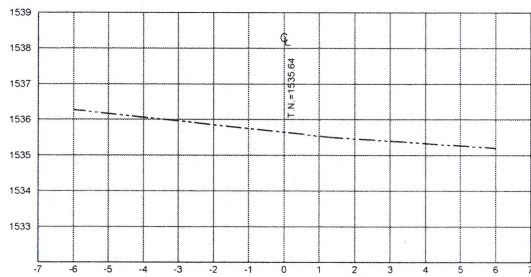


ESTACION 0+840.00

ESCALA HORIZONTAL 1:100
ESCALA VERTICAL 1:100

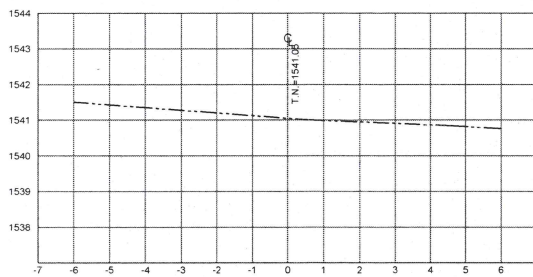


ESTACION 0+940.00

ESCALA HORIZONTAL 1:100
ESCALA VERTICAL 1:100

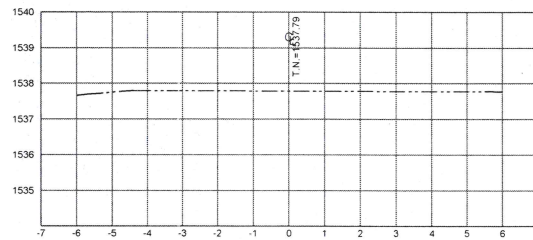


ESTACION 1+040.00

ESCALA HORIZONTAL 1:100
ESCALA VERTICAL 1:100

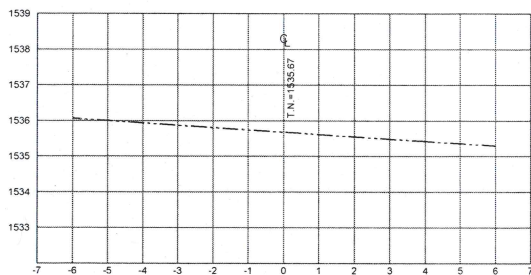


ESTACION 0+820.00

ESCALA HORIZONTAL 1:100
ESCALA VERTICAL 1:100

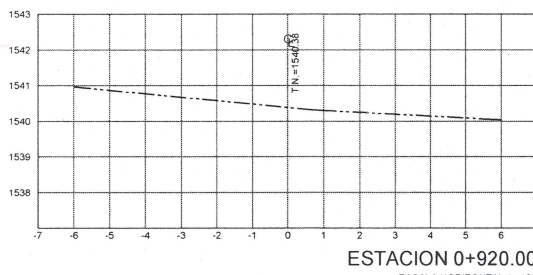


ESTACION 0+920.00

ESCALA HORIZONTAL 1:100
ESCALA VERTICAL 1:100

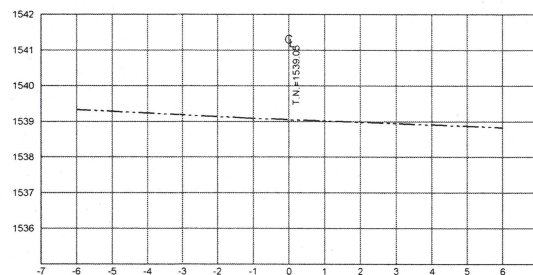


ESTACION 1+020.00

ESCALA HORIZONTAL 1:100
ESCALA VERTICAL 1:100

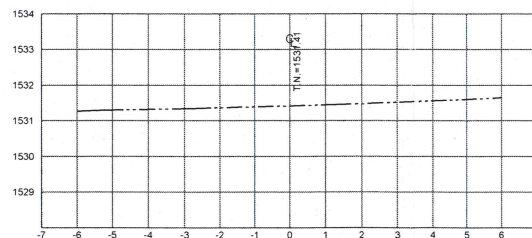


ESTACION 1+102.96

ESCALA HORIZONTAL 1:100
ESCALA VERTICAL 1:100

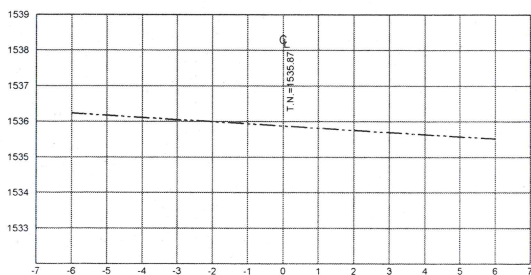


ESTACION 0+800.00

ESCALA HORIZONTAL 1:100
ESCALA VERTICAL 1:100

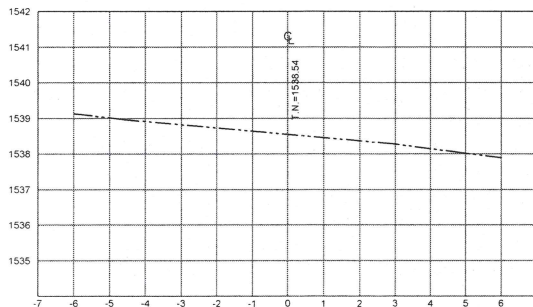


ESTACION 0+900.00

ESCALA HORIZONTAL 1:100
ESCALA VERTICAL 1:100

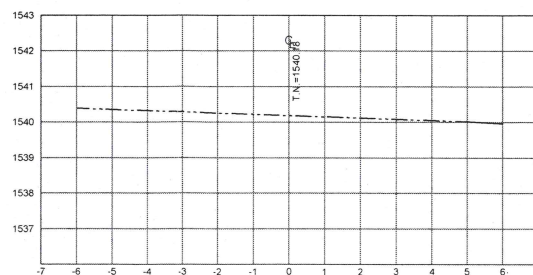


ESTACION 1+000.00

ESCALA HORIZONTAL 1:100
ESCALA VERTICAL 1:100

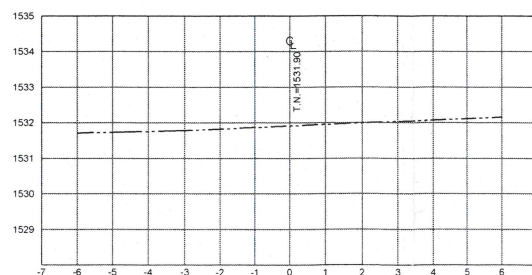


ESTACION 1+100.00

ESCALA HORIZONTAL 1:100
ESCALA VERTICAL 1:100

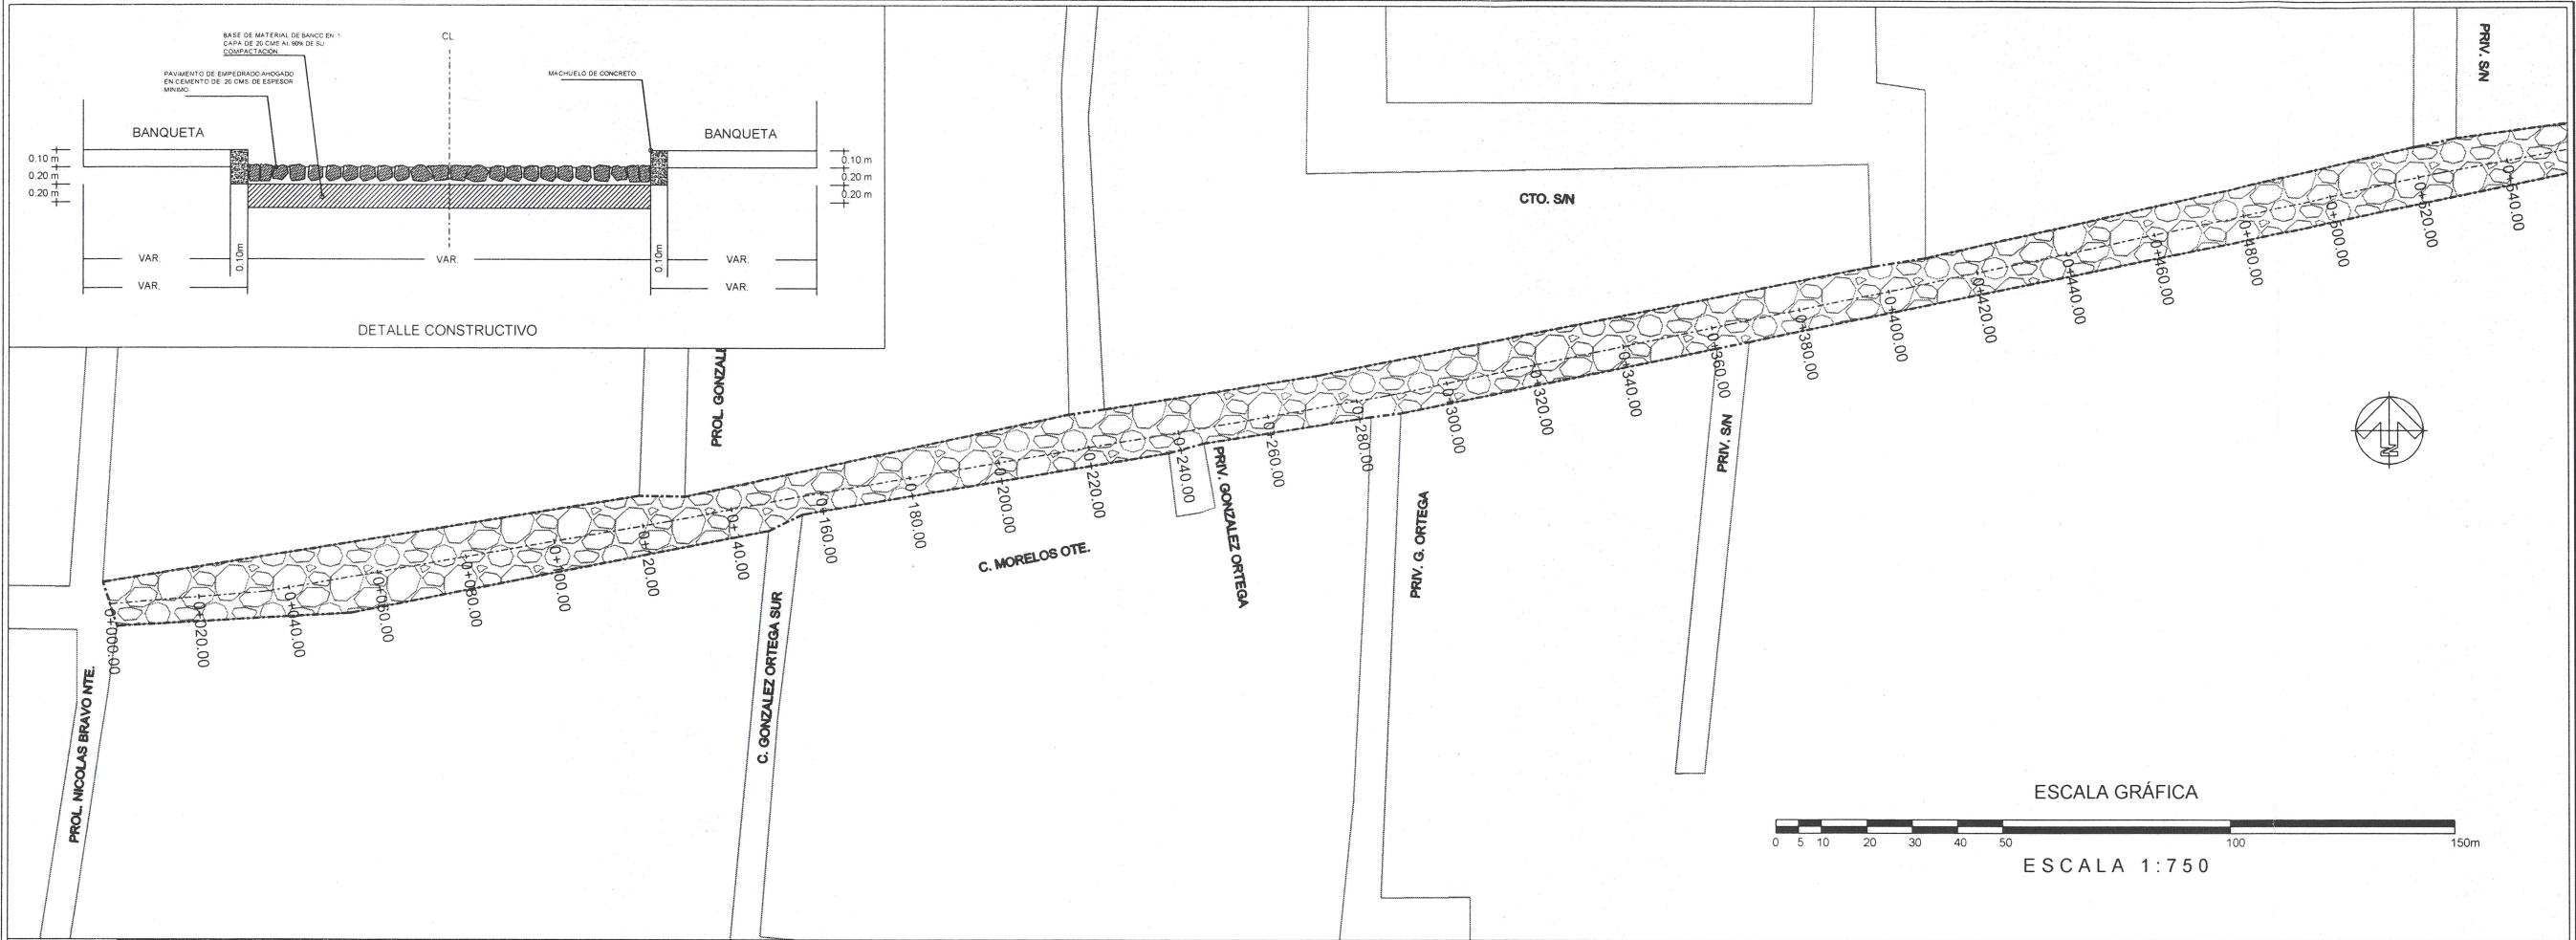

CALLE MORELOS SUPERFICIE DE RODAMIENTO		
EMPEDRADO AHOGADO	12,445.58	m2
MACHUELO PREFABRICADO	2205.92	m
LONGITUD DE LA VIALIDAD	1,102.96	m

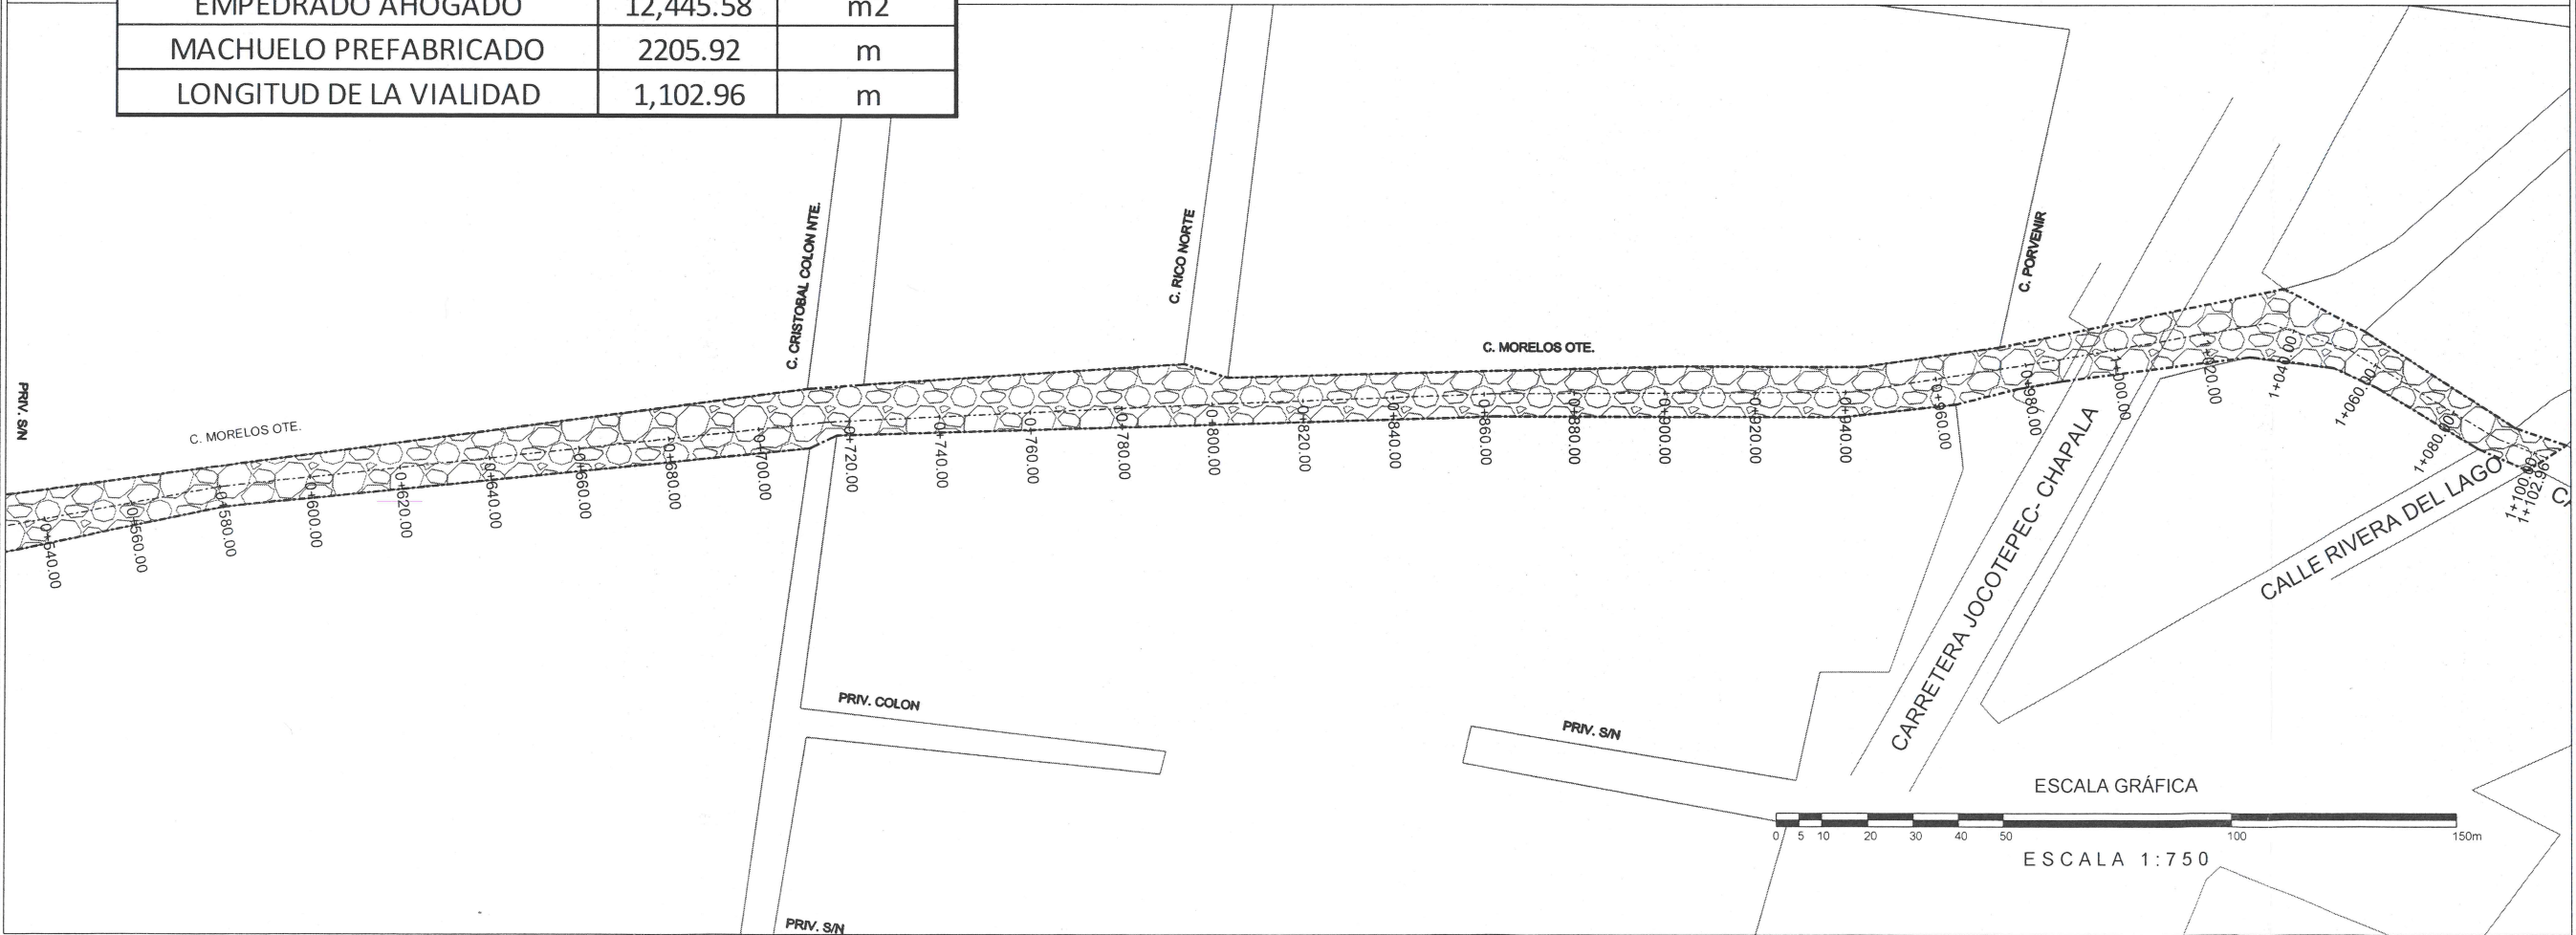



Jocotepec
Gobierno Municipal
H. AYUNTAMIENTO
CONSTITUCIONAL DE JOCOTEPPEC, JAL.
2018 - 2021
DIRECCIÓN DE OBRAS PÚBLICAS

LEVANTAMIENTO DE ÁREA DE LA CALLE MORELOS, EN EL MUNICIPIO DE JOCOTEPPEC, JALISCO.

UBICACIÓN



ÁREA A CONSTRUIR

12,445.578 m2

PROYECTO

REHABILITACIÓN DE IMAGEN URBANA DE LA CALLE MORELOS, DESDE LA CALLE NICOLAS BRAVO HASTA LA CALLE RIVERA DEL LAGO

LOCALIDAD

CABECERA MUNICIPAL

CONTENIDO

PROYECTO DE SUPERFICIE DE RODAMIENTO

PRESIDENTE MUNICIPAL
LIC. JOSÉ MIGUEL GÓMEZ LÓPEZ
DIRECTOR DE OBRAS PÚBLICAS
ING. HÉCTOR JESÚS HERNÁNDEZ
TESORERO MUNICIPAL
L.C.P. FRANCISCO DELGADILLO LIMÓN
SÍNDICO MUNICIPAL
LIC. JUAN JOSÉ RAMÍREZ CAMPOS

OBRA

REHABILITACIÓN DE IMAGEN URBANA DE LA CALLE MORELOS, DESDE LA CALLE NICOLAS BRAVO HASTA LA CALLE RIVERA DEL LAGO

ESCALA 1:750

FECHA

ENERO DEL 2021

CALLE HIDALGO SUR, No. 187C, COL. CENTRO C.P. 45800
TELÉFONO: (01 387) 7832470 EXT.114

DIBUJO

ARQ. ERC



REVISÓ

ARQ. FSS

RUTA DE ARCHIVO

C. MORELOS (IMAGEN URBANA).dwg

H. AYUNTAMIENTO
CONSTITUCIONAL DE JOCOTEPPEC, JAL.
2018 - 2021

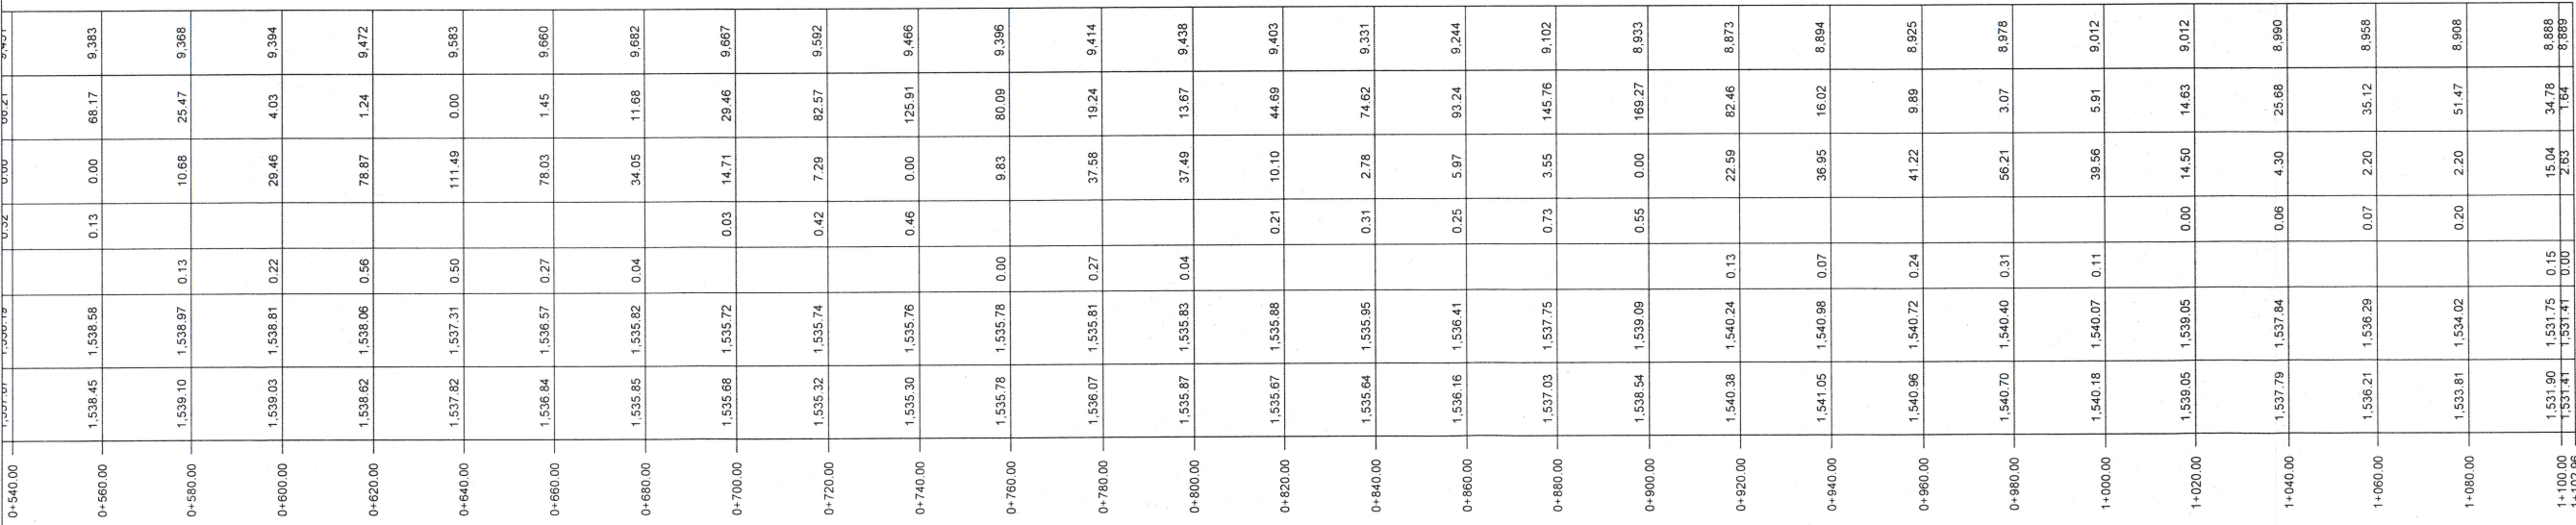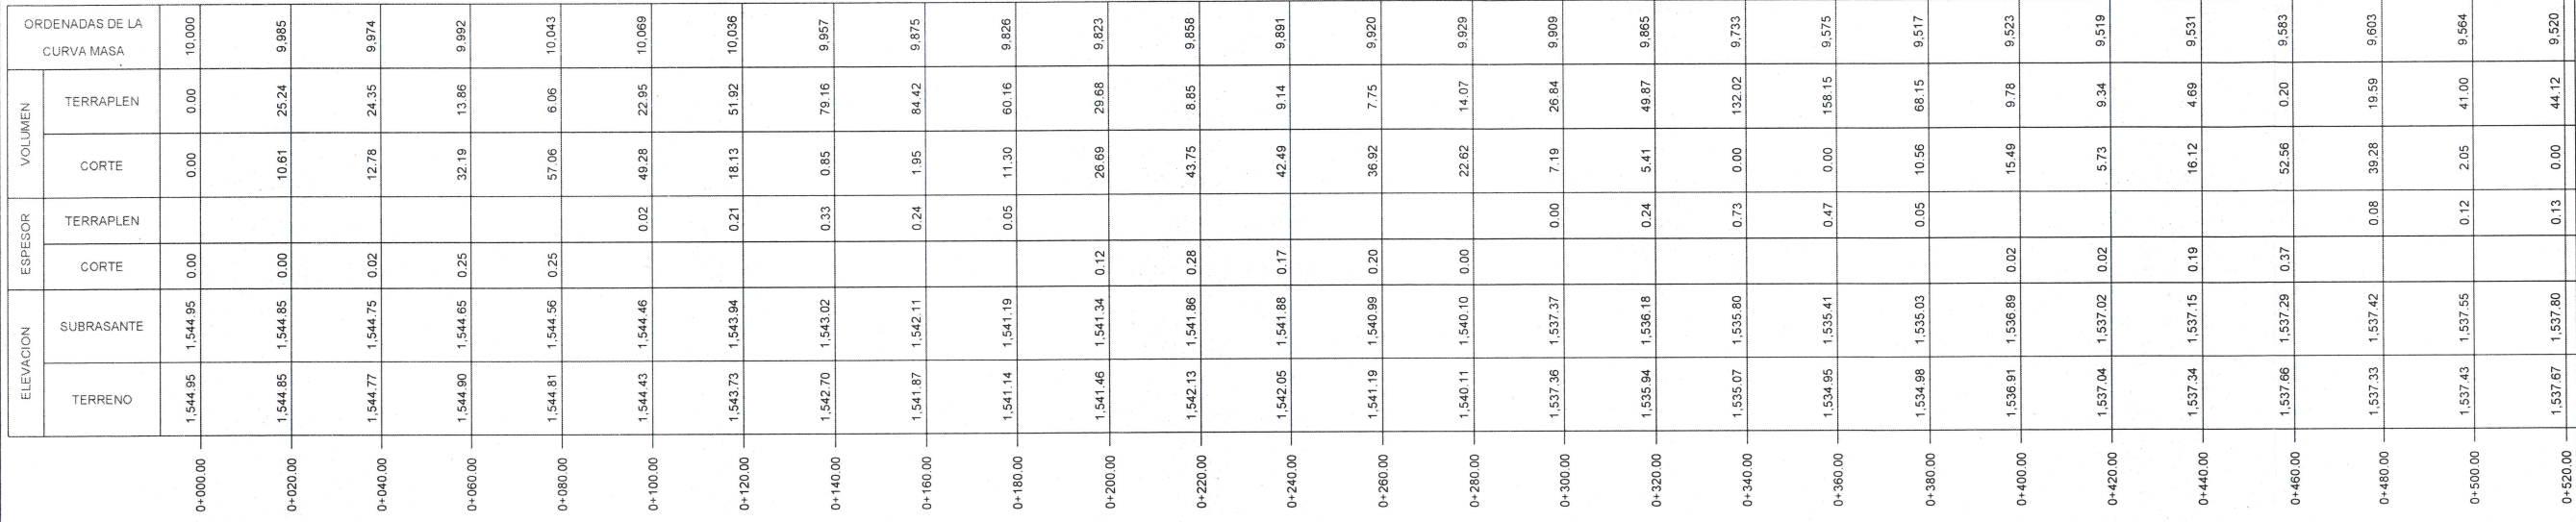

ESCALA HORIZONTAL 1 : 1000
 ESCALA VERTICAL 1 : 1000
 TOTAL VOLUMEN CORTE = 1,230.31m3
 TOTAL VOLUMEN TERRAPLEN = -2,340.82m3

