CUADRO DE CONSTRUCCIÓN

LADO EST	LADO PV	RUMBO	DISTANCIA	V	COORDENADAS Y	COORDENADAS X
				1	2,244,107.6951	663,218.4911
1	2	N 07°48'07.63" E	70.592	2	2,244,177.6332	663,228.0741
2	3	N 07°21'21.40" E	45.345	3	2,244,222.6052	663,233.8797
3	4	N 07°38'18.98" E	110.785	4	2,244,332.4068	663,248.6057
4	5	N 07°31'25.07" E	104.963	5	2,244,436.4666	663,262.3491
5	6	N 09°34'35.17" E	87.860	6	2,244,523.1024	663,276.9658
6	7	N 80°25'24.83" W	10.000	7	2,244,524.7661	663,267.1052
7	8	S 09°34'35.17" W	88.039	8	2,244,437.9536	663,252.4587
8	9	S 07°31'25.07" W	105.133	9	2,244,333.7261	663,238.6931
9	10	S 07°38'18.98" W	110.799	10	2,244,223.9100	663,223.9652
10	11	S 07°21'21.40" W	45.331	11	2,244,178.9522	663,218.1613
11	12	S 07°48'07.63" W	70.553	12	2,244,109.0526	663,208.5837
12	1	S 82°11'52.37" E	10.000	1	2,244,107.6951	663,218.4911

SUPERFICIE = 4,197.000 m2

Jocotepec
Gobierno Municipal

H. AYUNTAMIENTO
CONSTITUCIONAL DE JOCOCTEPEC, JAL.
2018 - 2021

DIRECCIÓN DE OBRAS PÚBLICAS

LEVANTAMIENTO DE ÁREA DE ARROYO EN LA CALLE LAZARO CARDENAS DESDE LA CALLE ÁNIMA SOLA HASTA LA CALLE VERANO DE LA CABECERA MUNICIPAL. EN EL MUNICIPIO DE JOCOTEPEC, JALISCO.

UBICACIÓN

ÁREA A CONSTRUIR

4,197.00 m2

PROYECTO
"PAVIMENTACIÓN CON EMPEDRADO AHOGADO EN CONCRETO HIDRÁULICO Y SUSTITUCIÓN DE REDES HIDROSANITARIAS EN LA CALLE LÁZARO CÁRDENAS, EN LA CABECERA MUNICIPAL DE JOCOTEPEC, JALISCO".

LOCALIDAD
CABECERA MUNICIPAL

CONTENIDO
BANCO DE NIVEL

PRESIDENTE MUNICIPAL
LIC. JOSÉ MIGUEL GÓMEZ LÓPEZ

DIRECTOR DE OBRAS PÚBLICAS
ING. HÉCTOR JESÚS HERNÁNDEZ

TESORERO MUNICIPAL
L.C.P. FRANCISCO DELGADILLO LIMÓN

SÍNDICO MUNICIPAL
LIC. JUAN JOSÉ RAMÍREZ CAMPOS

DIRECCIÓN DE OBRAS PÚBLICAS

OBRA
"PAVIMENTACIÓN CON EMPEDRADO AHOGADO EN CONCRETO HIDRÁULICO Y SUSTITUCIÓN DE REDES HIDROSANITARIAS EN LA CALLE LÁZARO CÁRDENAS, EN LA CABECERA MUNICIPAL DE JOCOTEPEC, JALISCO".

ESCALA 1:250

LAMINA ÚNICA

FECHA
ENERO DEL 2021

CALLE HIDALGO SUR. No. 187C, COL. CENTRO C.P. 45800
TELÉFONO: (01 387) 7632470 EXT.114

DIBUJÓ ARQ. ERC
REVISÓ ARQ. FSS

RUTA DE ARCHIVO
C. LAZARO CARDENAS.dwg

H. AYUNTAMIENTO
CONSTITUCIONAL DE JOCOCTEPEC, JAL.
2018 - 2021

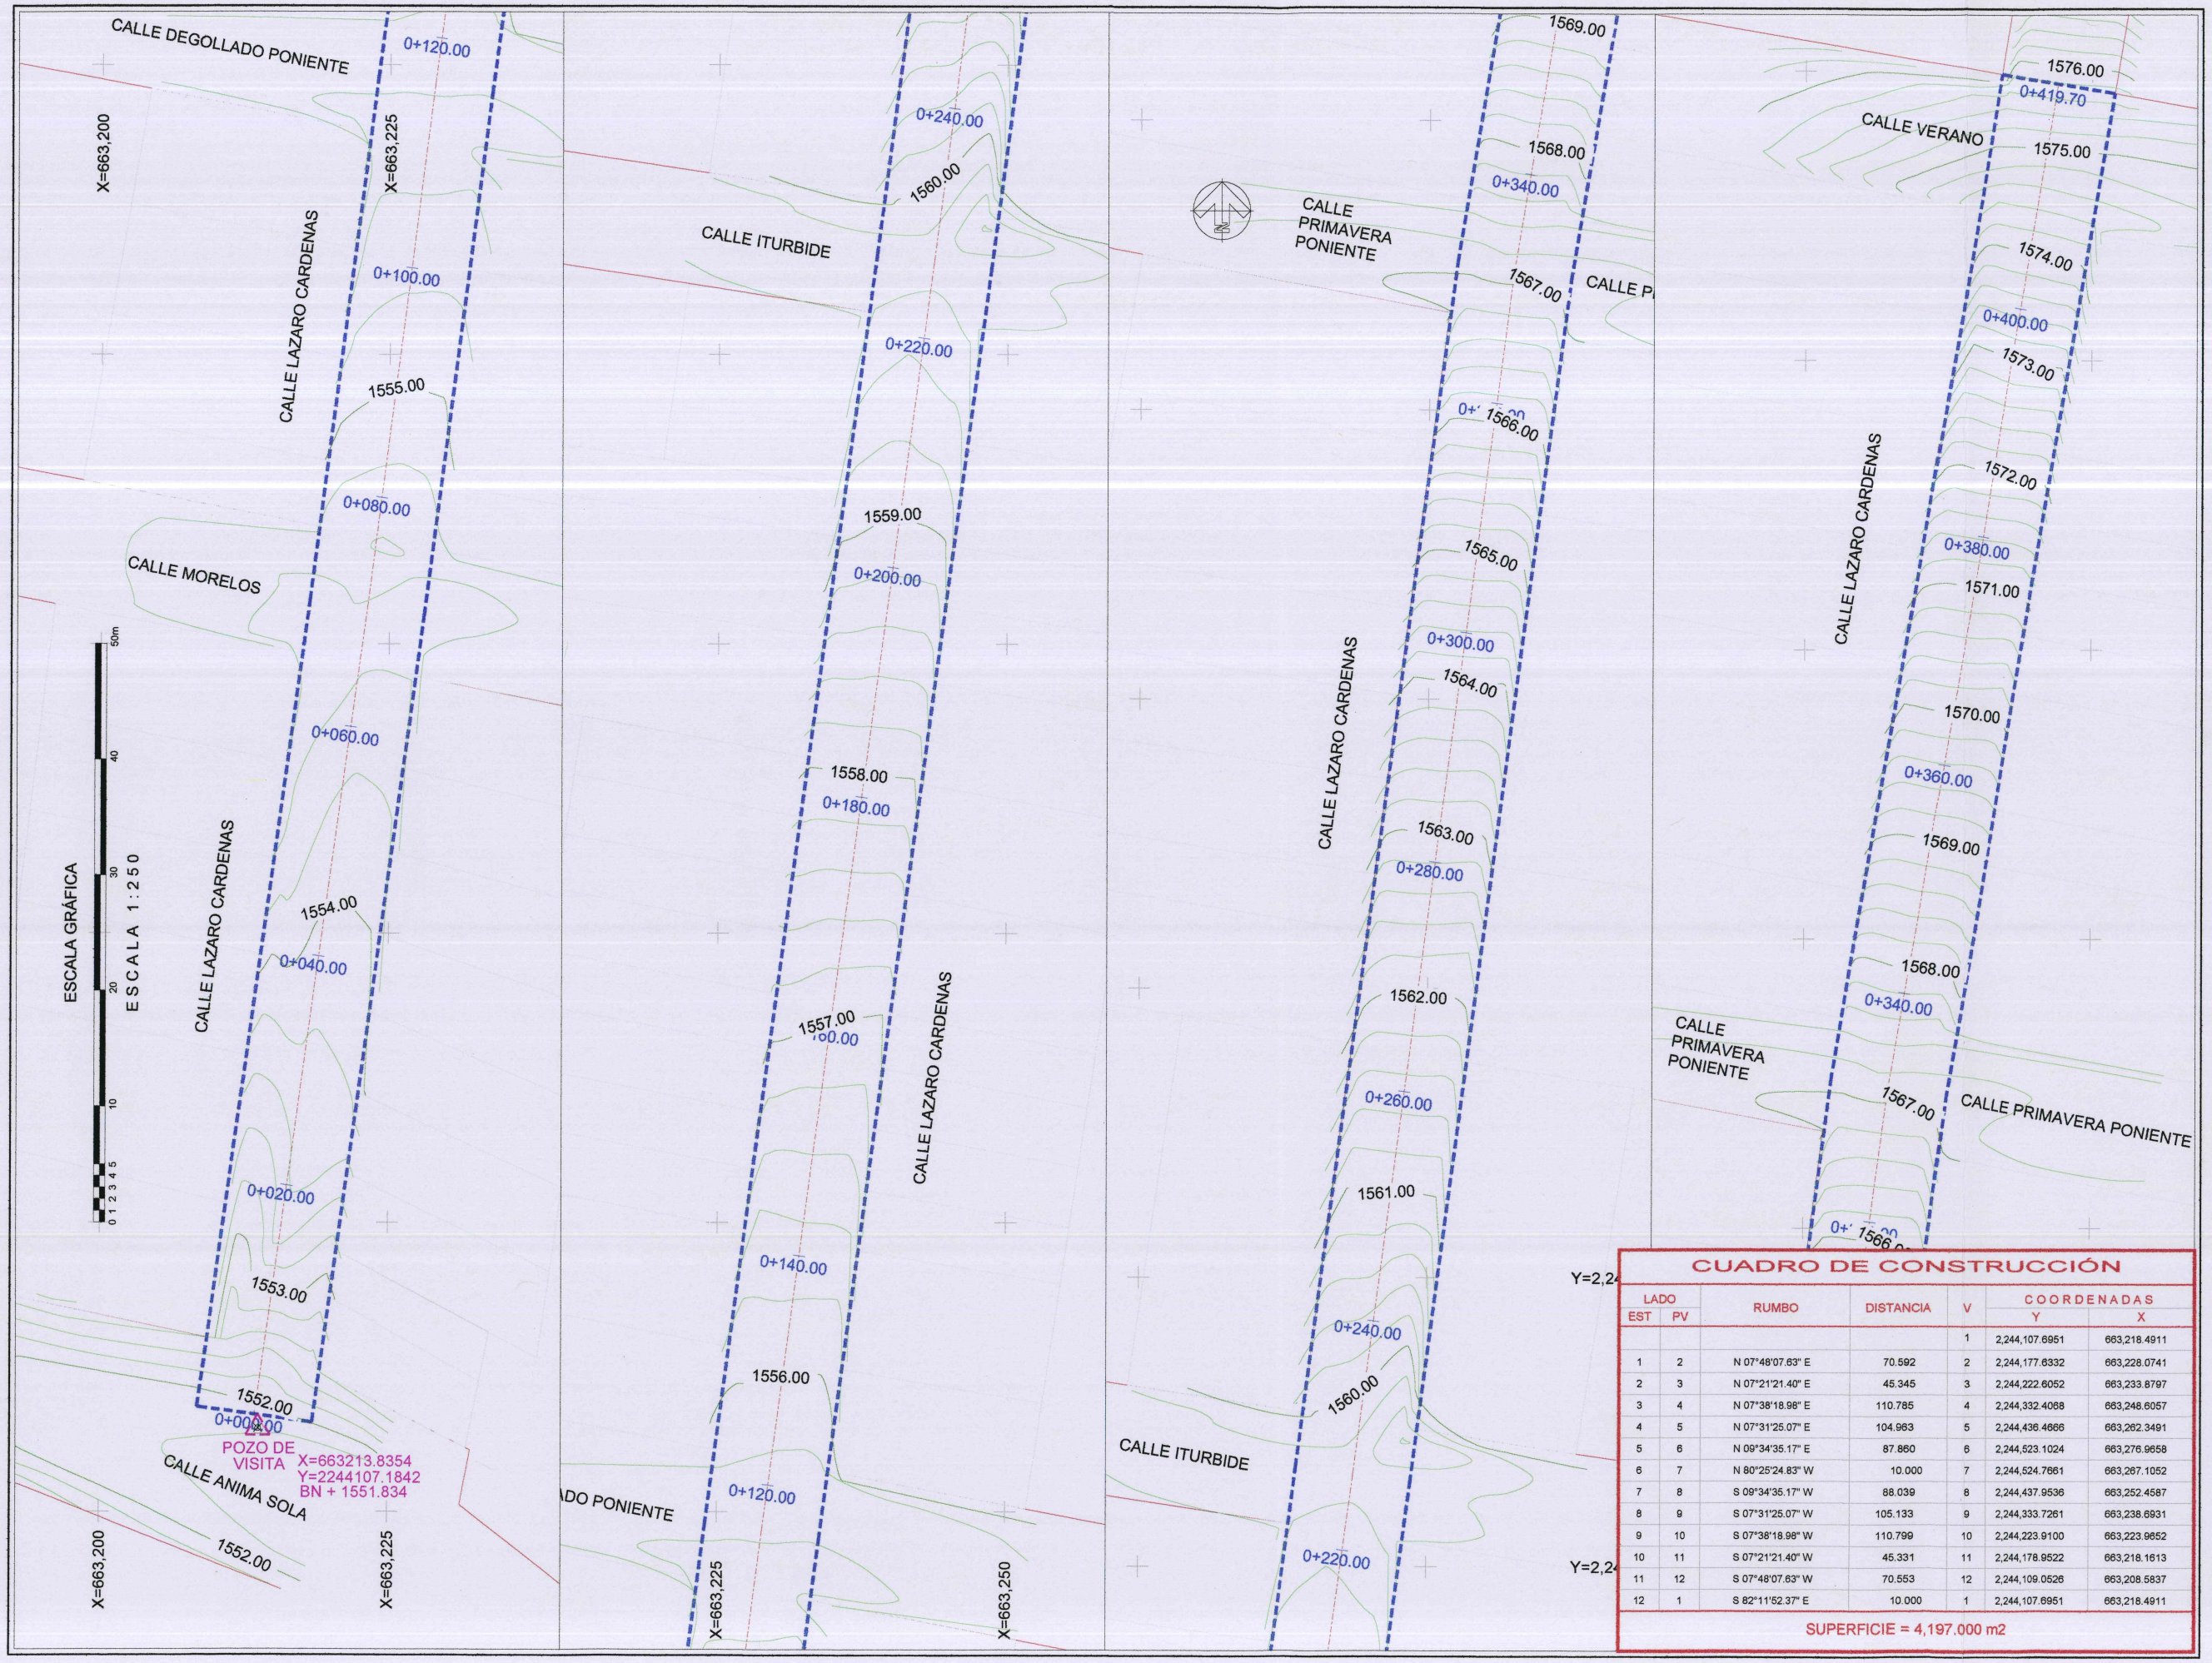

LADO EST	LADO PV	RUMBO	DISTANCIA	V	COORDENADAS Y	COORDENADAS X
				1	2,244,107.6951	663,218.4911
1	2	N 07°48'07.63" E	70.592	2	2,244,177.6332	663,228.0741
2	3	N 07°21'21.40" E	45.345	3	2,244,222.6052	663,233.8797
3	4	N 07°38'18.98" E	110.785	4	2,244,332.4068	663,248.6057
4	5	N 07°31'25.07" E	104.963	5	2,244,436.4666	663,262.3491
5	6	N 09°34'35.17" E	87.860	6	2,244,523.1024	663,276.9658
6	7	N 80°25'24.83" W	10.000	7	2,244,524.7661	663,267.1052
7	8	S 09°34'35.17" W	88.039	8	2,244,437.9536	663,252.4587
8	9	S 07°31'25.07" W	105.133	9	2,244,333.7261	663,238.6931
9	10	S 07°38'18.98" W	110.799	10	2,244,223.9100	663,223.9652
10	11	S 07°21'21.40" W	45.331	11	2,244,178.9522	663,218.1613
11	12	S 07°48'07.63" W	70.553	12	2,244,109.0526	663,208.5837
12	1	S 82°11'52.37" E	10.000	1	2,244,107.6951	663,218.4911

Jocotepec
Gobierno Municipal
H. AYUNTAMIENTO
CONSTITUCIONAL DE JOCOCTEPEC, JAL.
2018 - 2021
DIRECCIÓN DE OBRAS PÚBLICAS

LEVANTAMIENTO DE ÁREA DE ARROYO EN LA CALLE LAZARO CARDENAS DESDE LA CALLE ANIMA SOLA HASTA LA CALLE VERANO DE LA CABECERA MUNICIPAL, EN EL MUNICIPIO DE JOCOTEPEC, JALISCO.

UBICACIÓN

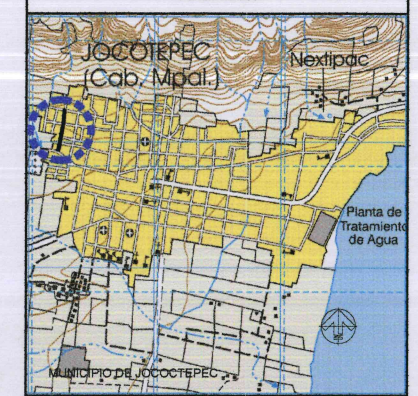

ÁREA A CONSTRUIR

4,197.00 m2

PROYECTO
"PAVIMENTACIÓN CON EMPEDRADO AHOGADO EN CONCRETO HIDRÁULICO Y SUSTITUCIÓN DE REDES HIDROSANITARIAS EN LA CALLE LÁZARO CÁRDENAS, EN LA CABECERA MUNICIPAL DE JOCOTEPEC, JALISCO".

LOCALIDAD
CABECERA MUNICIPAL

CONTENIDO
BANCO DE NIVEL

PRESIDENTE MUNICIPAL
LIC. JOSÉ MIGUEL GÓMEZ LÓPEZ
DIRECTOR DE OBRAS PÚBLICAS
ING. HÉCTOR JESÚS HERNÁNDEZ
TESORERO MUNICIPAL
L.C.P. FRANCISCO DELGADILLO LIMÓN
SÍNDICO MUNICIPAL
LIC. JUAN JOSÉ RAMÍREZ CAMPOS

OBRA
"PAVIMENTACIÓN CON EMPEDRADO AHOGADO EN CONCRETO HIDRÁULICO Y SUSTITUCIÓN DE REDES HIDROSANITARIAS EN LA CALLE LÁZARO CÁRDENAS, EN LA CABECERA MUNICIPAL DE JOCOTEPEC, JALISCO".

ESCALA 1:250

LAMINA ÚNICA

FECHA
ENERO DEL 2021

CALLE HIDALGO SUR, No. 187C, COL. CENTRO C.P. 45800
TELÉFONO: (01 387) 7632470 EXT.114

DIBUJO ARQ. ERC
REVISÓ ARQ. FSS

RUTA DE ARCHIVO
C. LAZARO CARDENAS.dwg

H. AYUNTAMIENTO
CONSTITUCIONAL DE JOCOCTEPEC, JAL.
2018 - 2021