

PLAN PARCIAL DEL CORREDOR URBANO SAN CRISTOBAL



SAN PEDRO TESISTAN- EL SAUZ

PLANO	NUMERO
CLASIFICACION DE AREAS	E1

SIMBOLOGIA


- CLASIFICACION DE AREAS**
- AGROPECUARIO
 - AREA SILVESTRE
 - AREA URBANA
 - RESERVA URBANA LARGO PLAZO
 - RESERVA URBANA MEDIANO PLAZO
- RESTRICCIONES**
- VIALIDAD-PROPUESTA
 - NODOS CONFLICTO
 - CENTRO BARRIAL
 - VC
 - VCm
 - VP
 - VR

CUADRO DE CONSTRUCCION UTM WGS84

ESCALA NUMERICA.	FECHA.
1:50 000	28 DE SEPTIEMBRE 2019.

ESCALA GRAFICA.	0.2 km
	

H.AYUNTAMIENTO DE JOCOTEPEC JALISCO.

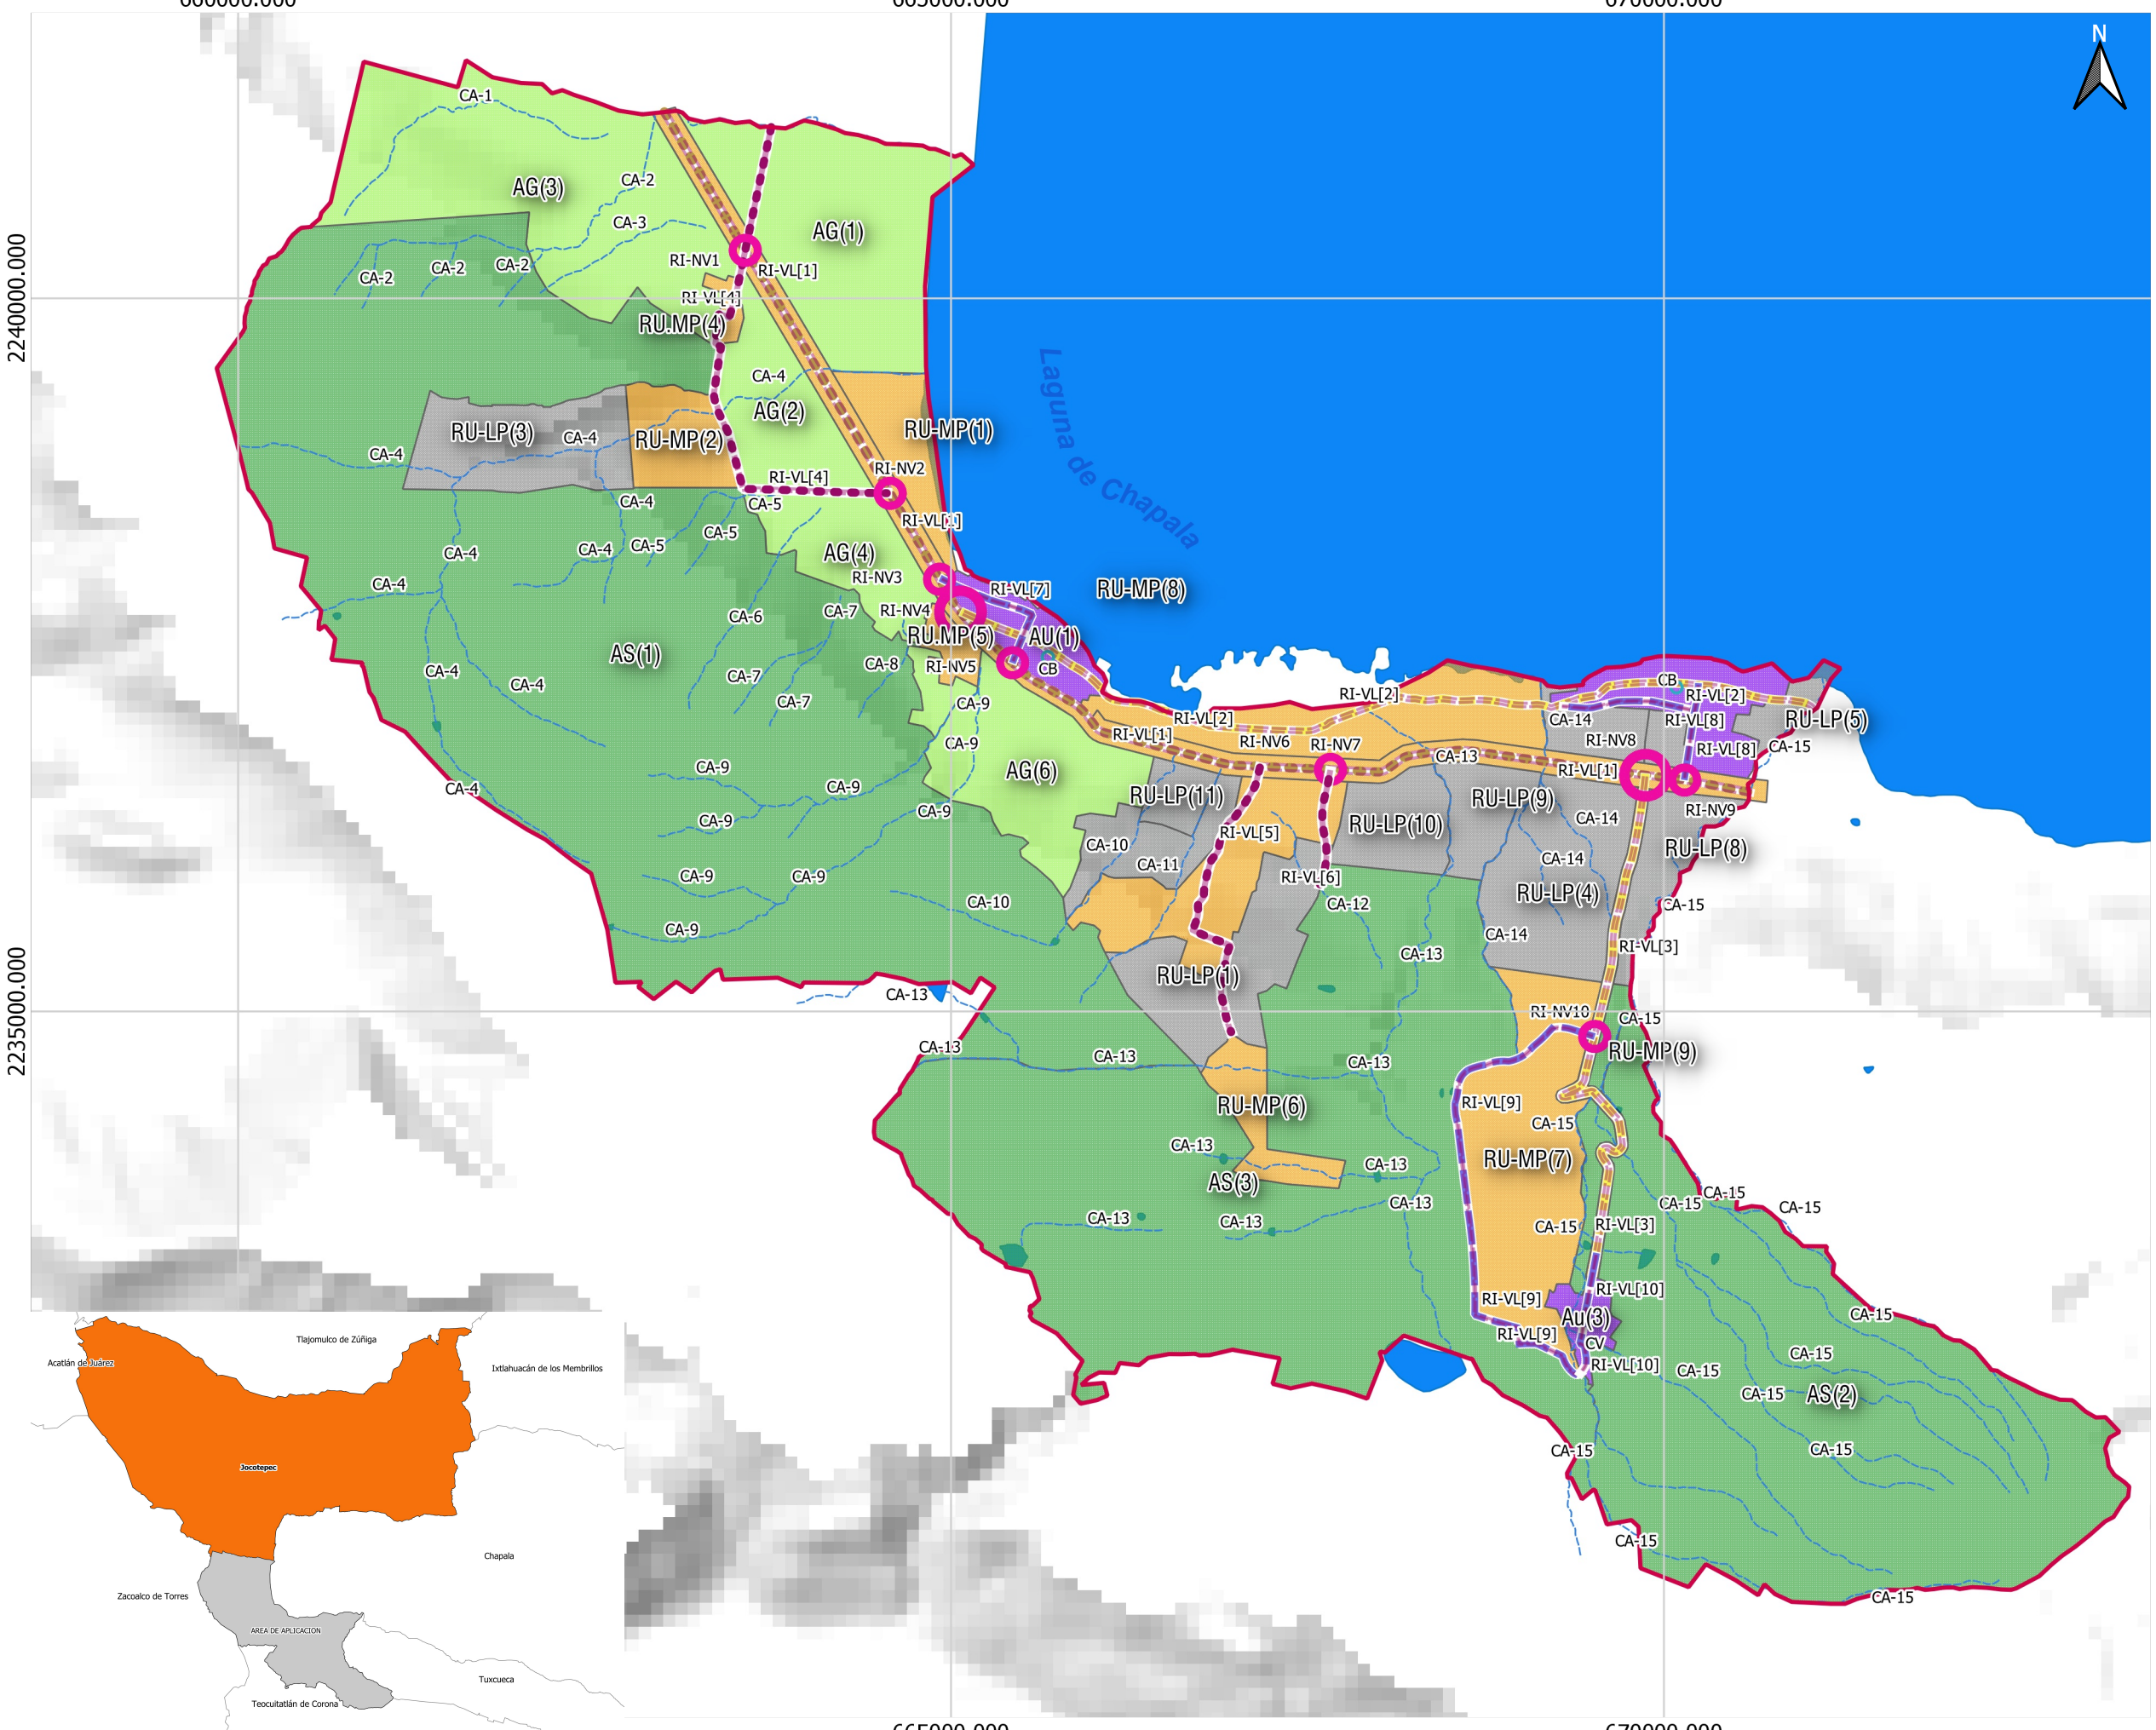

660000.000
2240000.000

665000.000
670000.000

2235000.000

665000.000
670000.000

2240000.000

2235000.000