


ING. SERGIO CABRERA
INGENIERIA DE COSTOS
TOPOGRAFIA
CONSTRUCCION
SUPERVISION

"REHABILITACION DE LINEA DE DRENAJE SANITARIO EN CALLE GPE.
VICTORIA ENTRE CARRETERA JOCOTEPEC-CHAPALA Y C. LA PAZ Y EN C. LA
PAZ DE CALLE GPE. VICTORIA A EL CADENAMIENTO 0+516.00" EN LA
DELEGACION DE SAN JUAN COSALA, MUNICIPIO DE JOCOTEPEC, JALISCO"

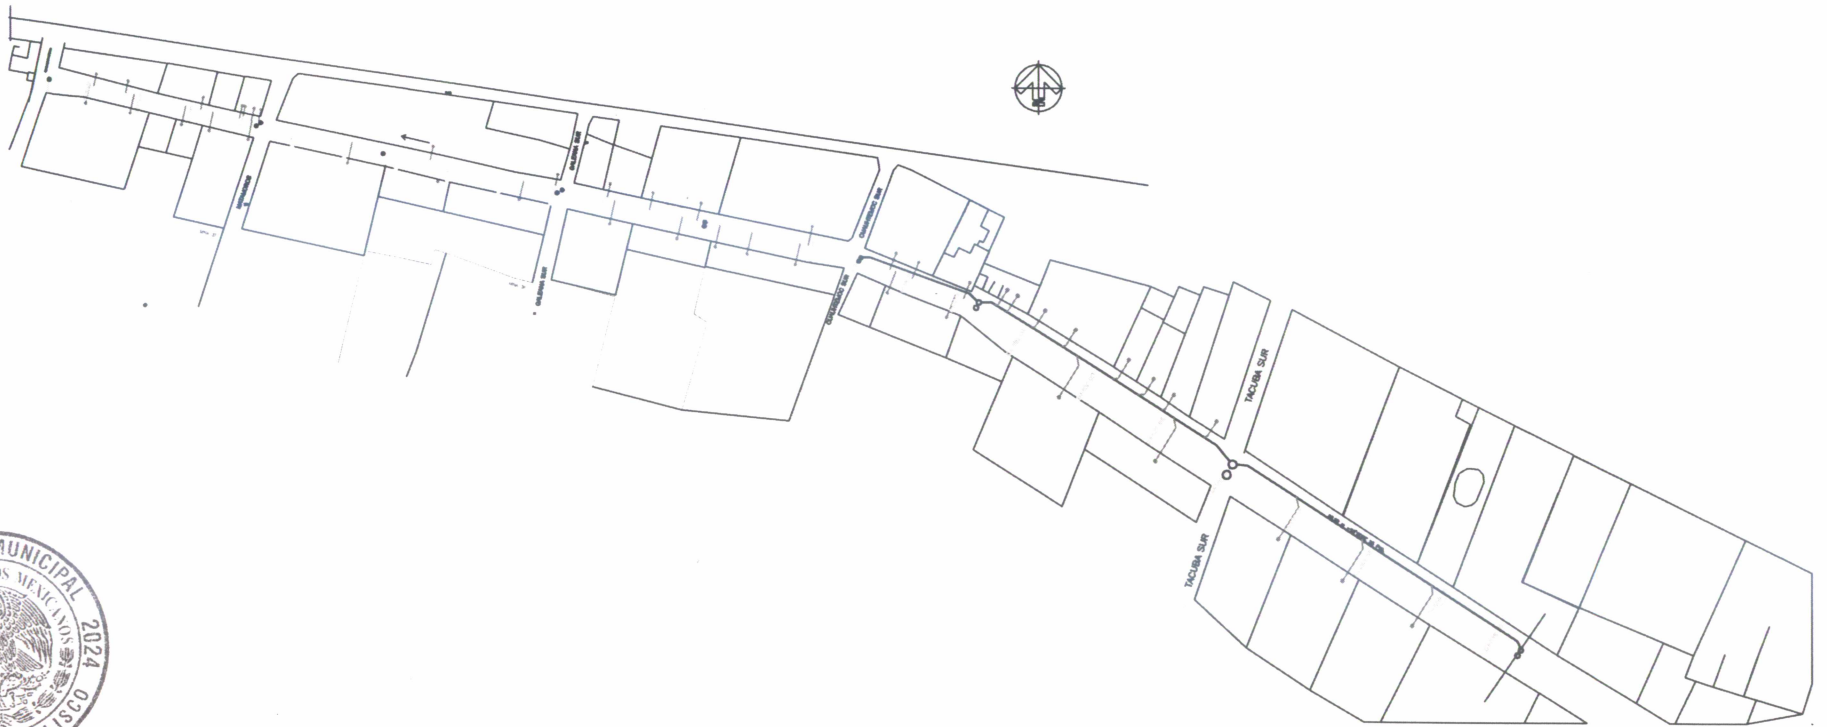

DIRECCION DE
OBRAS PUBLICAS

[Handwritten signatures in blue ink]