


CROQUIS DE LOCALIZACIÓN GEOGRÁFICA

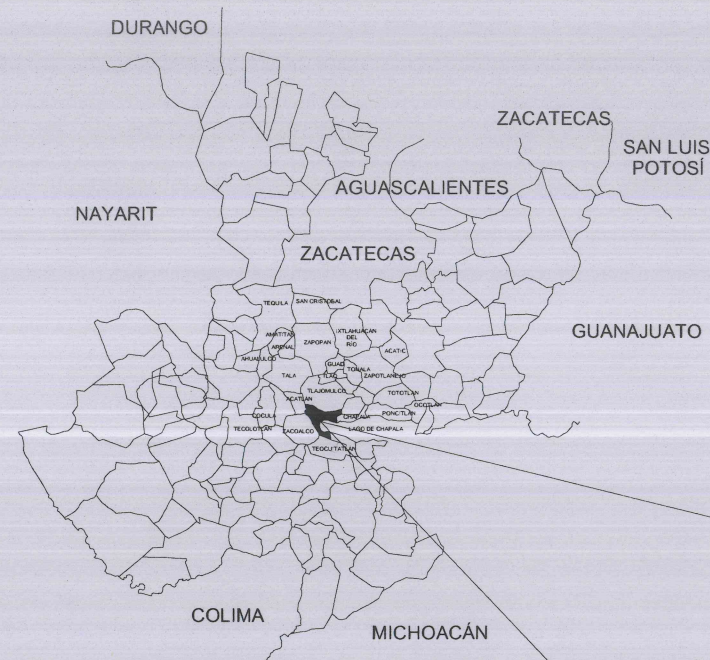


CROQUIS DE LOCALIZACIÓN REGIONAL

MACROLOCALIZACIÓN

CABECERA MUNICIPAL

MUNICIPIO DE JOCOTEPEC

A GUADALAJARA

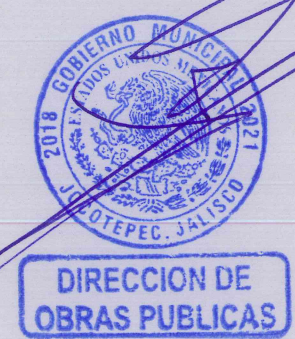

Jocotepec

Gobierno Municipal
H. AYUNTAMIENTO
CONSTITUCIONAL DE JOCOTEPEC, JAL.
2018 - 2021
DIRECCIÓN DE OBRAS PÚBLICAS

LEVANTAMIENTO DE ÁREA DE ARROYO EN LA CALLE CHAPULTEPEC ENTRE CALLE CHURUBUSCO A TEMPLO DE LA AGENCIA DE LA LOMA, EN EL MUNICIPIO DE JOCOTEPEC, JALISCO.

UBICACIÓN



ÁREA A CONSTRUIR

736.37m²

PROYECTO
CONSTRUCCIÓN DE EMPEDRADO ZAMPEADO EN VIALIDAD CALLE CHAPULTEPEC DEL KM 0+000.00 AL KM 0+075.56 (DE CHURUBUSCO HACIA EL TEMPLO)

LOCALIDAD
LA LOMA

CONTENIDO
MACROLOCALIZACIÓN

PRESIDENTE MUNICIPAL
LIC. JOSÉ MIGUEL GÓMEZ LÓPEZ
DIRECTOR DE OBRAS PÚBLICAS
ING. HÉCTOR JESÚS HERNÁNDEZ
TESORERO MUNICIPAL
L.C.P. FRANCISCO DELGADILLO LIMÓN
SÍNDICO MUNICIPAL
LIC. JUAN JOSÉ RAMÍREZ CAMPOS

OBRA
CONSTRUCCIÓN DE EMPEDRADO ZAMPEADO EN VIALIDAD CALLE CHAPULTEPEC DEL KM 0+000.00 AL KM 0+ 75.56 (ENTRE CALLE CHURUBUSCO A TEMPLO).

SIN ESCALA

FECHA
MARZO DEL 2021


L-1

CALLE HIDALGO SUR, No. 187C, COL. CENTRO C.P. 45800
TELÉFONO: (01 387) 7632470 EXT.114

DIBUJO ARQ. OVV REVISÓ ARQ. FSS


RUTA DE ARCHIVO
C. CHAPULTEPEC.dwg

H. AYUNTAMIENTO
CONSTITUCIONAL DE JOCOTEPEC, JAL.
2018 - 2021

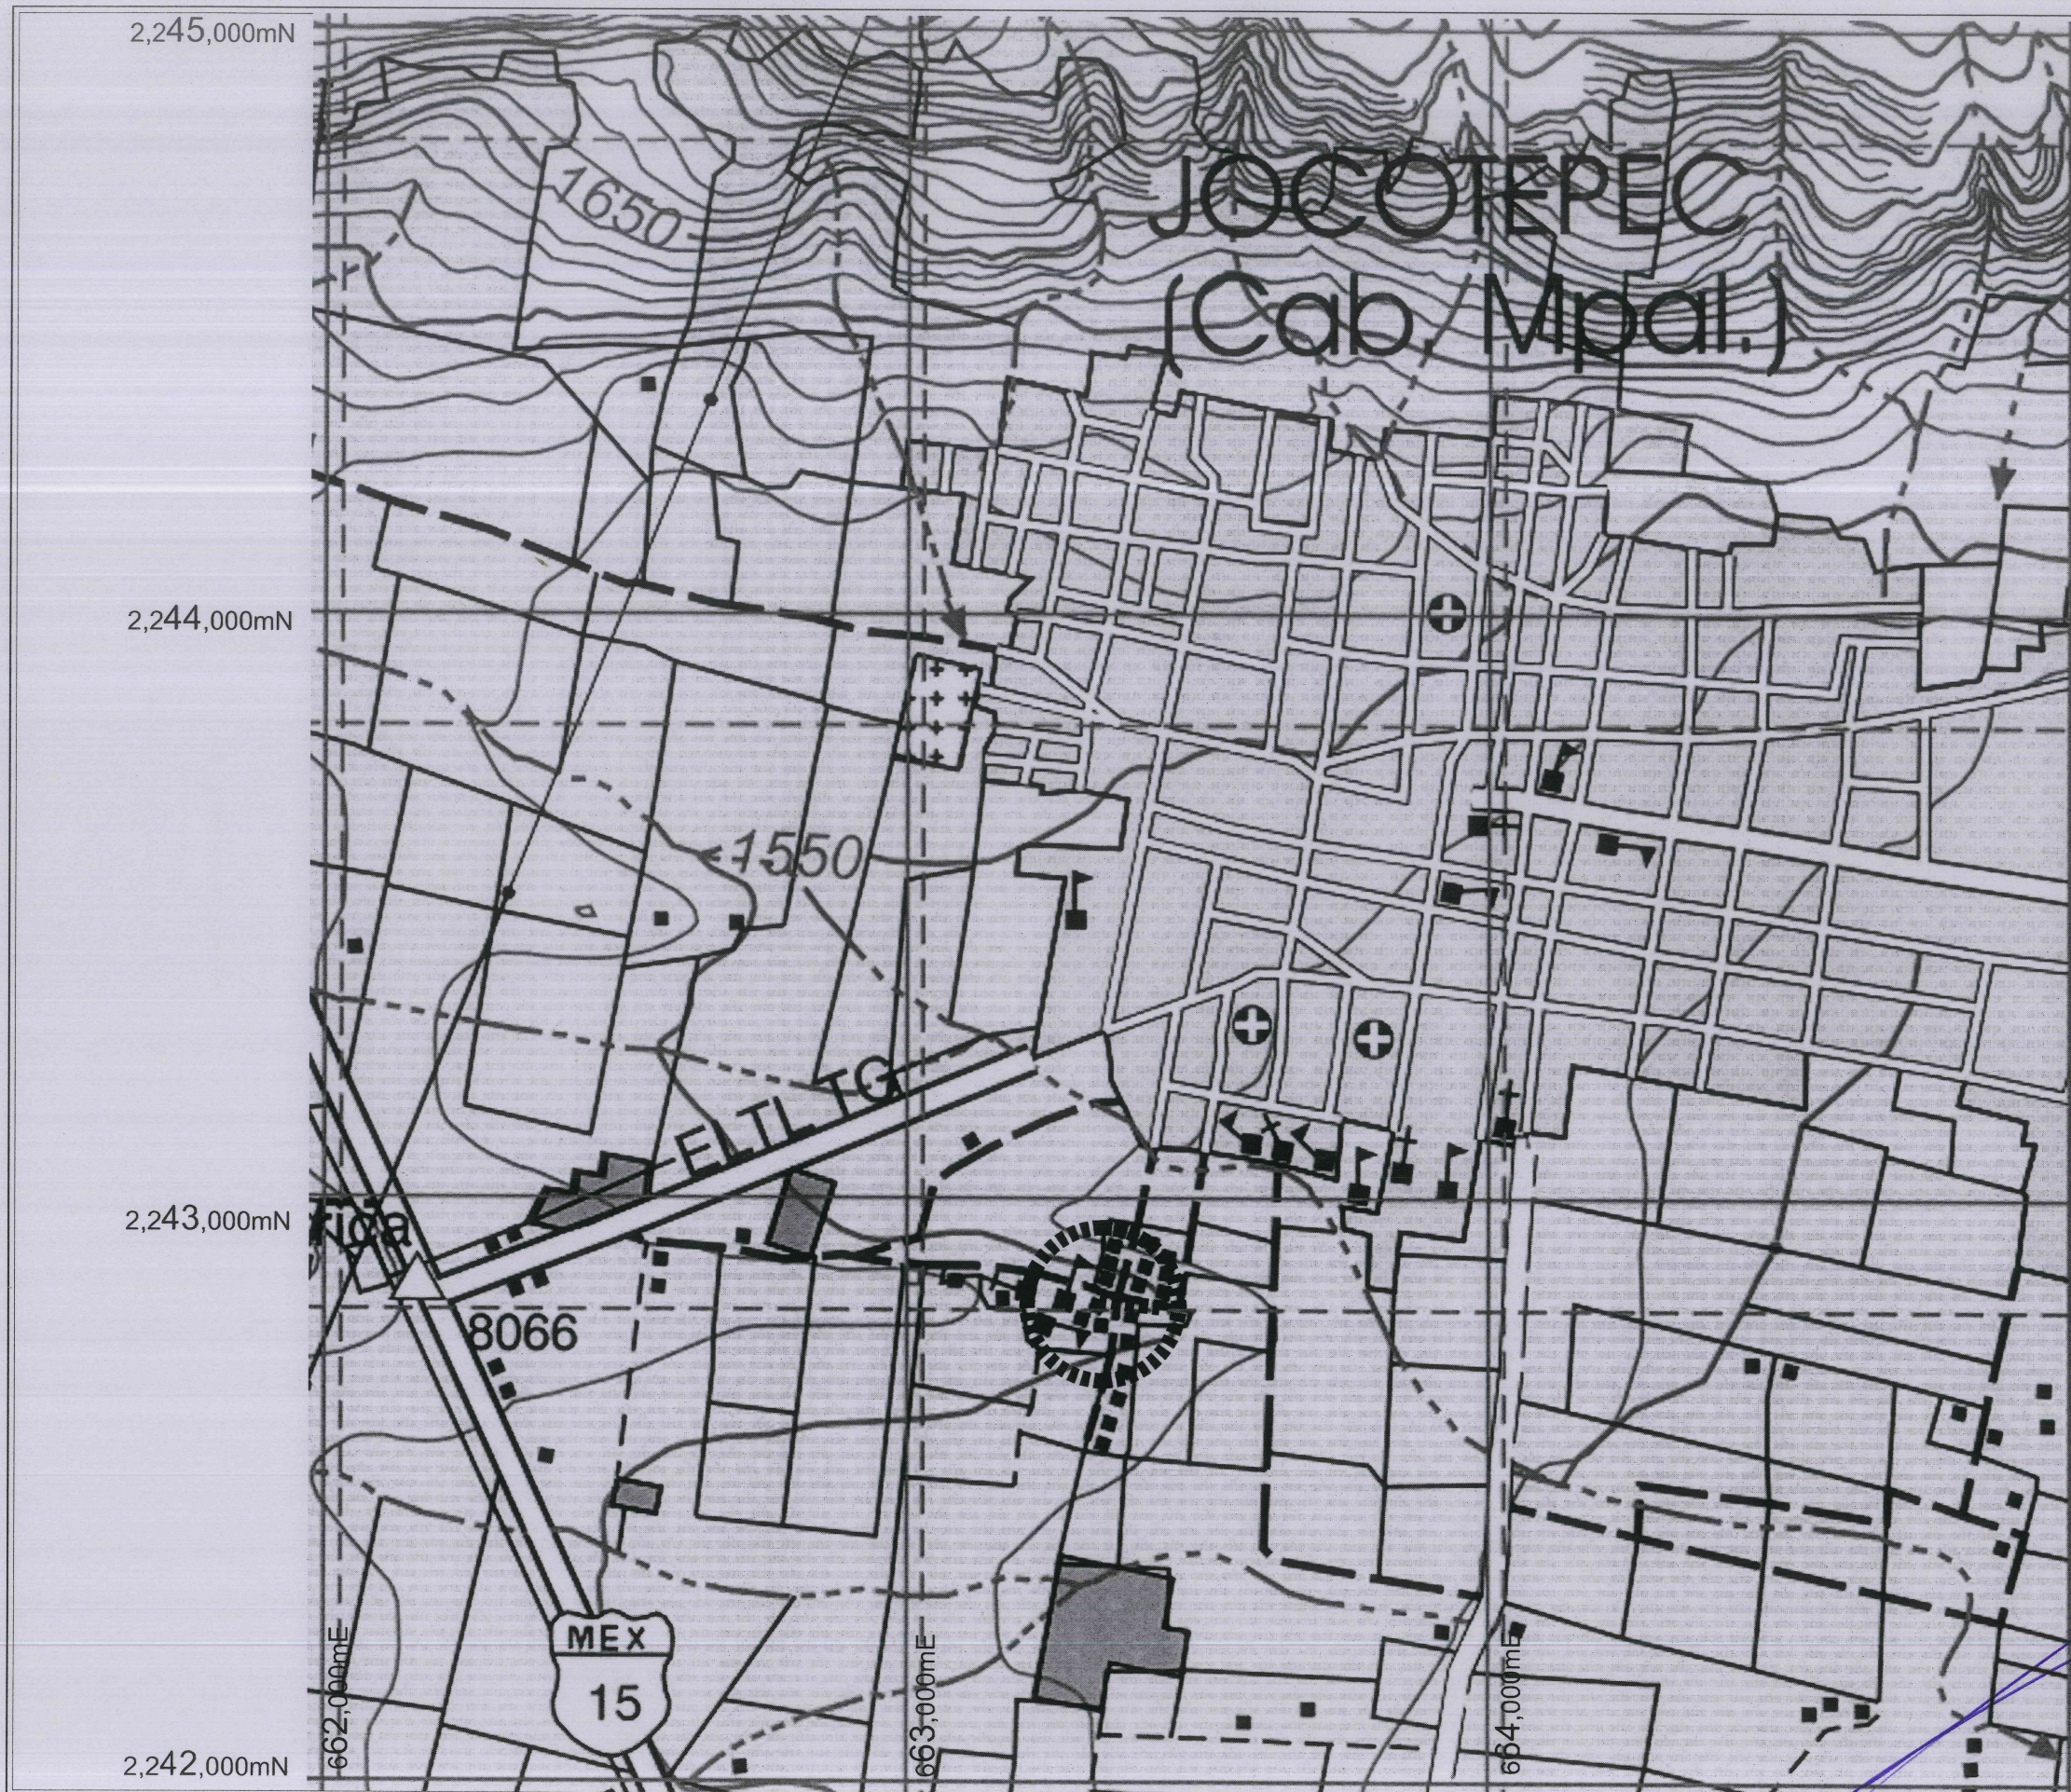

CARTA TOPOGRÁFICA
 JOCOTEPEC F13D75
 JALISCO
 CUADRÍCULA UTM A CADA 1,000m


DIRECCION DE OBRAS PUBLICAS

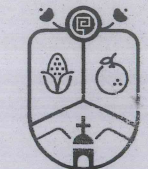

Jocotepec
 Gobierno Municipal
 H. AYUNTAMIENTO
 CONSTITUCIONAL DE JOCOTEPEC, JAL.
 2018 - 2021
 DIRECCIÓN DE OBRAS PÚBLICAS

LEVANTAMIENTO DE ÁREA DE ARROYO EN LA CALLE CHAPULTEPEC
 ENTRE CALLE CHURUBUSCO A TEMPLO DE LA AGENCIA DE LA LOMA, EN
 EL MUNICIPIO DE JOCOTEPEC, JALISCO

UBICACIÓN

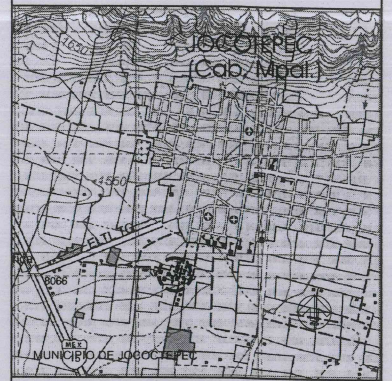

ÁREA A CONSTRUIR

736.37m²

PROYECTO
 CONSTRUCCIÓN DE EMPEDRADO ZAMPEADO EN VIALIDAD
 CALLE CHAPULTEPEC DEL KM 0+000.00 AL KM 0+075.56 (DE
 CHURUBUSCO HACIA EL TEMPLO)

LOCALIDAD
 LA LOMA

CONTENIDO
 MICROLOCALIZACIÓN

PRESIDENTE MUNICIPAL
 LIC. JOSÉ MIGUEL GÓMEZ LÓPEZ

DIRECTOR DE OBRAS PÚBLICAS
 ING. HÉCTOR JESÚS HERNÁNDEZ

TESORERO MUNICIPAL
 L. C. P. FRANCISCO DELGADILLO LIMÓN

SÍNDICO MUNICIPAL
 LIC. JUAN JOSÉ RAMÍREZ CAMPOS

OBRA
 CONSTRUCCIÓN DE EMPEDRADO ZAMPEADO EN
 VIALIDAD CALLE CHAPULTEPEC DEL KM
 0+000.00 AL KM 0+ 75.56 (ENTRE CALLE
 CHURUBUSCO A TEMPLO).

SIN ESCALA

FECHA
 MARZO DEL 2021

L-2

CALLE HIDALGO SUR, No. 187C, COL. CENTRO C.P. 45800
 TELÉFONO: (01 387) 7632470 EXT-114

DIBUJO ARQ. OVV REVISÓ ARQ. FSS

RUTA DE ARCHIVO
 C. CHAPULTEPEC.dwg


H. AYUNTAMIENTO
 CONSTITUCIONAL DE JOCOTEPEC, JAL.
 2018 - 2021

Jocotepec
 Gobierno Municipal
 H. AYUNTAMIENTO
 CONSTITUCIONAL DE JOCOTEPEC, JAL.
 2018 - 2021

DIRECCION DE OBRAS PUBLICAS

LEVANTAMIENTO DE AREA DE APROXO EN LA CALLE CHAPULTEPEC, ENTRE CALLE CHURUBUSCO A TEMPLO DE LA AGENCIA DE LA LOMA, EN EL MUNICIPIO DE JOCOTEPEC, JALISCO

UBICACION

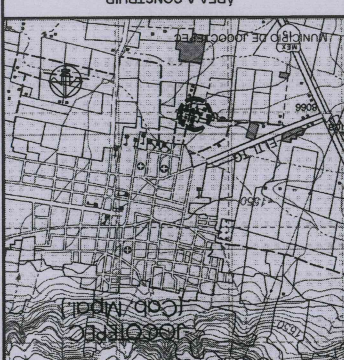

AREA A CONSTRUIR

736.37 m²

PROYECTO

CONSTRUCCION DE EMPEDADO ZAMPADO EN VALDAD CALLE CHAPULTEPEC DEL KM 0+0000 AL KM 0+075.56 DE CHURUBUSCO HACIA EL TEMPLO

LOCALIDAD

LA LOMA

CONTENIDO

LEVANTAMIENTO TOPOGRAFICO

PRESENTE MUNICIPAL

LIC. JOSÉ MIGUEL GÓMEZ LÓPEZ

DIRECTOR DE OBRAS PÚBLICAS

ING. HÉCTOR JESÚS HERNÁNDEZ

TESORERO MUNICIPAL

L.C.P. FRANCISCO DELGADILLO LIMÓN

SINDICO MUNICIPAL

LIC. JUAN JOSÉ RAMÍREZ CAMPOS

ORSA

CONSTRUCCION DE EMPEDADO ZAMPADO EN VALDAD CALLE CHAPULTEPEC DEL KM 0+0000 AL KM 0+ 75.56 (ENTRE CALLE CHURUBUSCO A TEMPLO).

ESCALA 1:125

FECHA

MARZO DEL 2021

L-3

DIBUJO

ARQ. O.V.V

REVISO

ARQ. F.S.S


RUEDA DE ARCHIVO

C. CHAPULTEPEC, JAL.

H. AYUNTAMIENTO

CONSTITUCIONAL DE JOCOTEPEC, JAL.

2018 - 2021

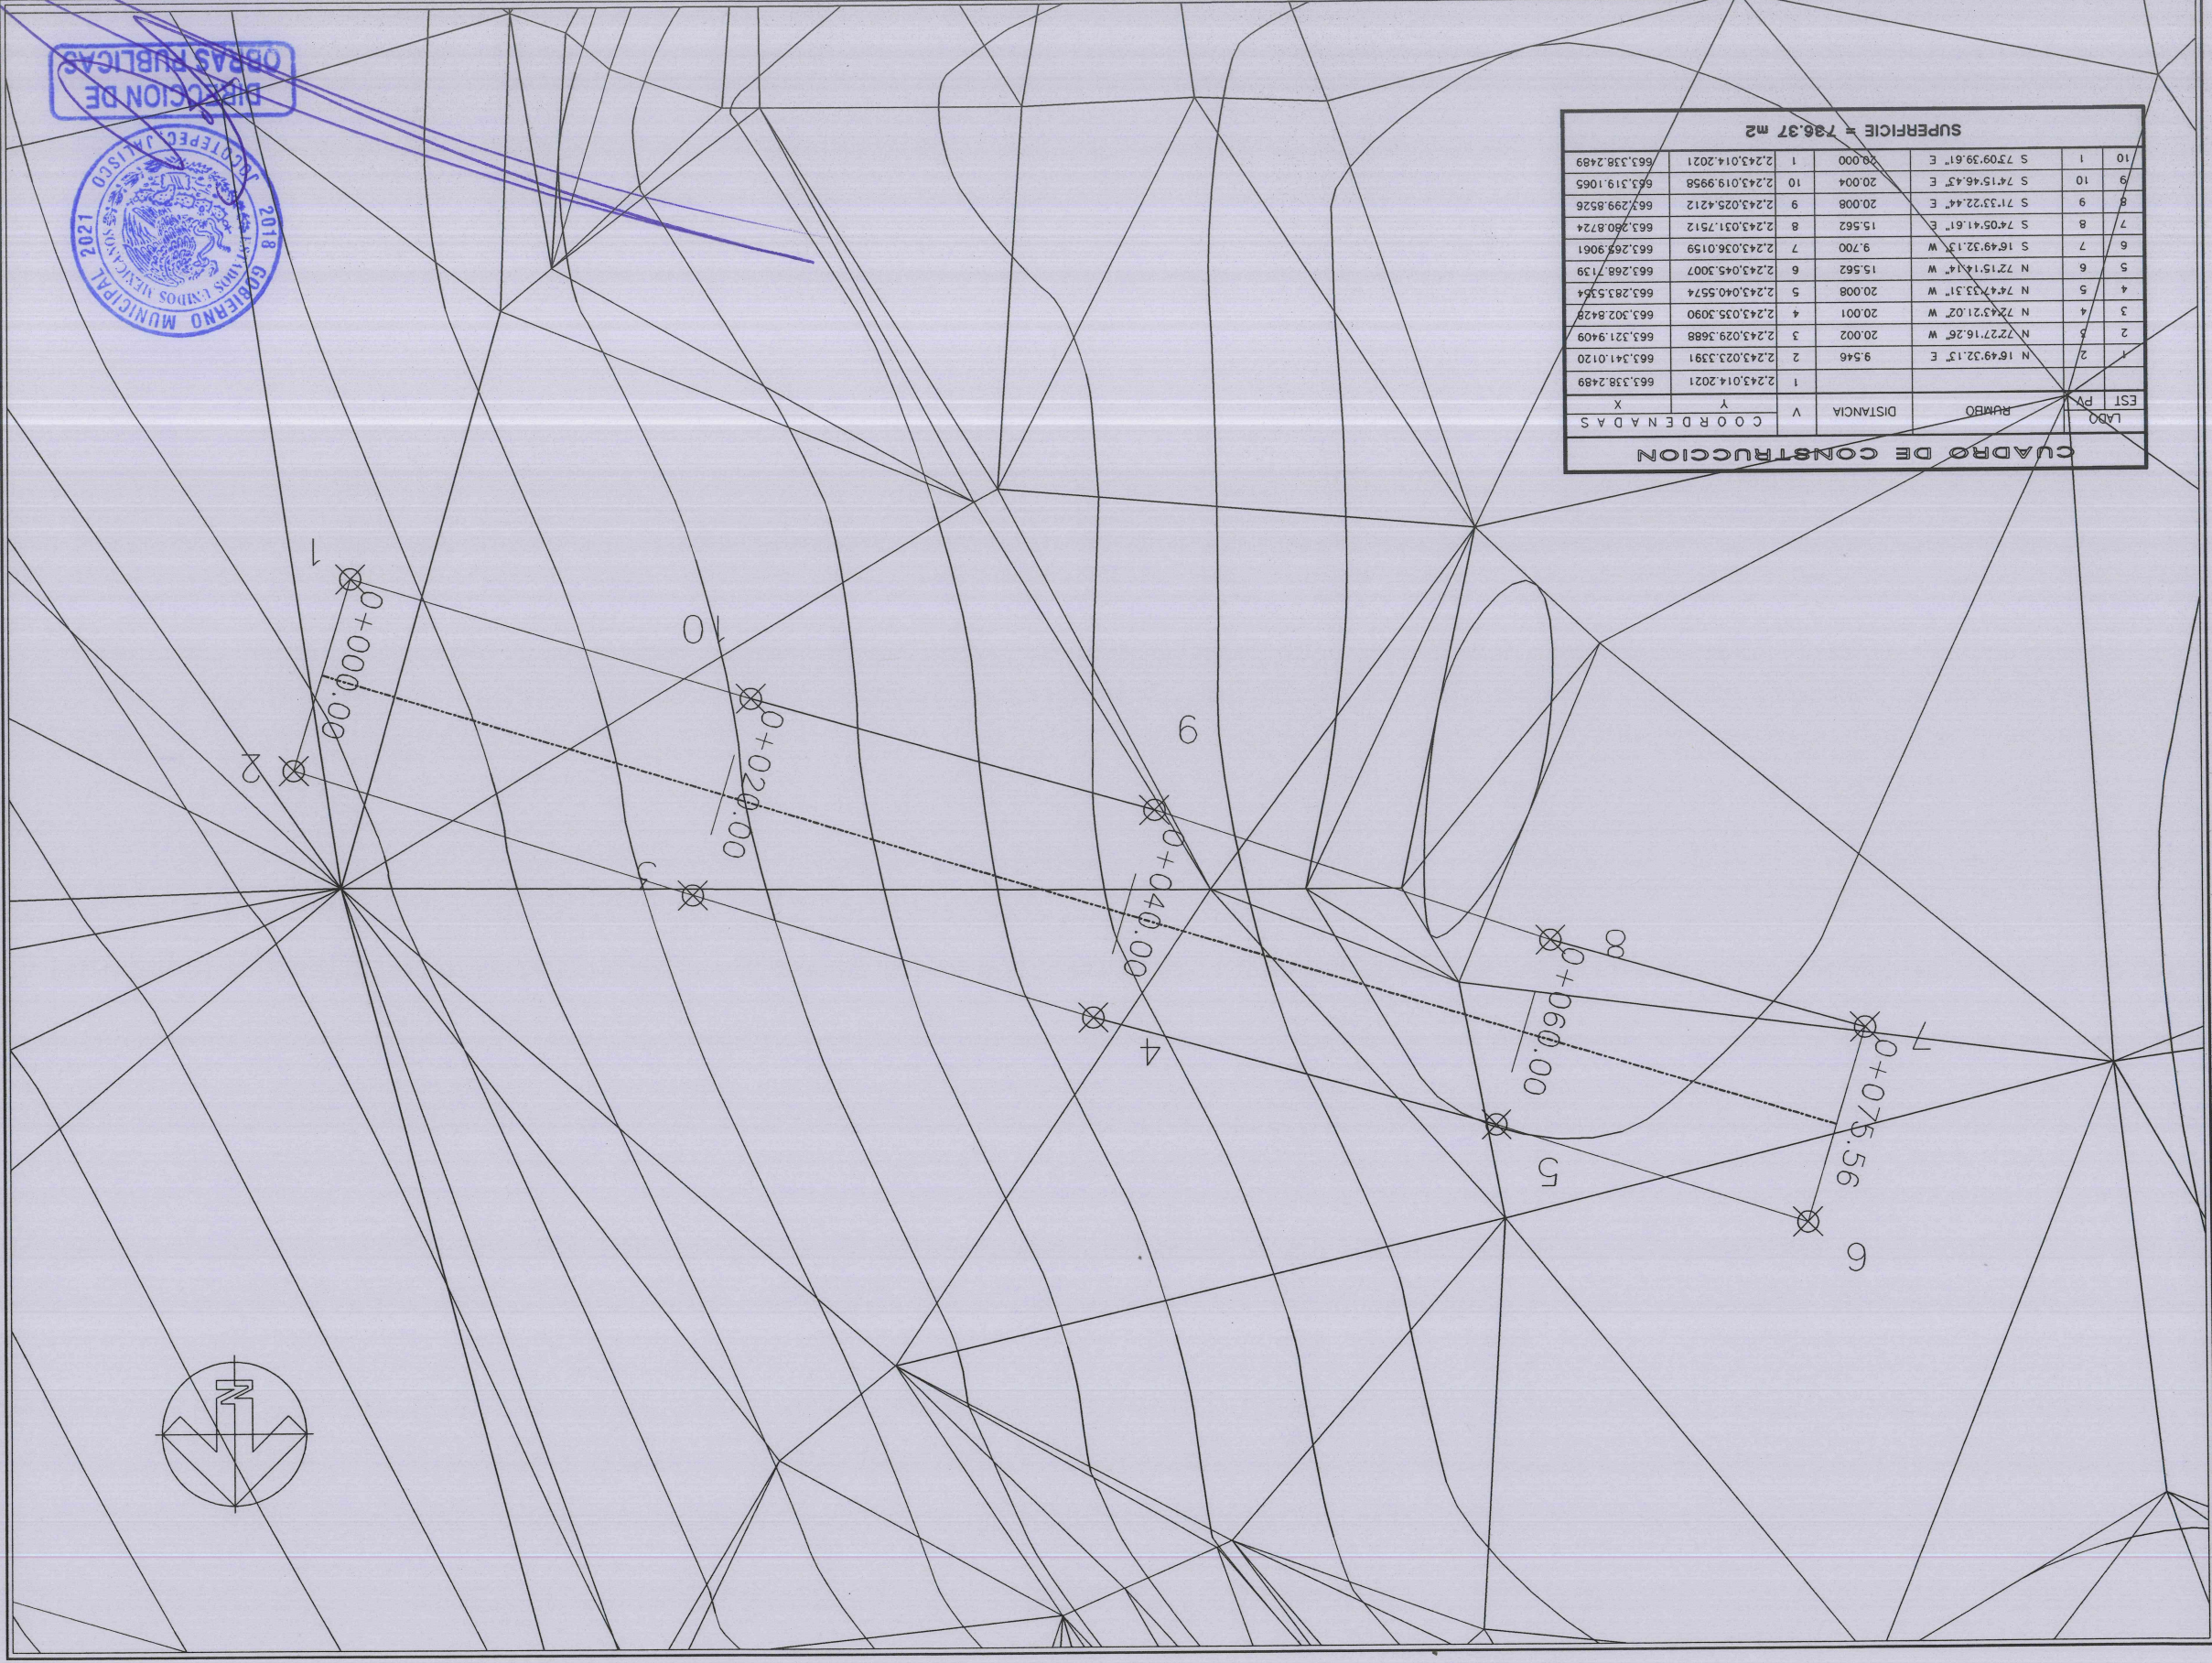

CUADRO DE CONSTRUCCION

LABO	EST	PA	RAMBO	DISTANCIA	V	COORDENADAS
1				2.243,014.2021		663,338,2489
2	N	16°49'32.15"	E	9.546	2	2.243,023,3391
3	N	72°7'16.26"	W	20.002	3	2.243,029,3688
4	N	72°43'21.02"	W	20.001	4	2.243,035,3090
5	N	74°4'33.31"	W	20.008	5	2.243,040,5574
6	N	72°15'14.14"	W	15.562	6	2.243,045,3007
7	S	16°49'32.15"	W	9.700	7	2.243,036,0159
8	S	74°05'41.61"	E	15.562	8	2.243,031,7512
9	S	71°33'22.44"	E	20.008	9	2.243,025,4212
10	S	74°15'46.43"	E	20.004	10	2.243,019,9958
				29.000	1	2.243,014,2021

SUPERFICIE = 736.37 m²




Jocotepec
Gobierno Municipal

H. AYUNTAMIENTO
CONSTITUCIONAL DE JOCOCTEPEC, JAL.
2018 - 2021

DIRECCIÓN DE OBRAS PÚBLICAS

LEVANTAMIENTO DE ÁREA DE ARROYO EN LA CALLE CHAPULTEPEC
ENTRE CALLE CHURUBUSCO A TEMPLO, DE LA AGENCIA DE LA LOMA, EN
EL MUNICIPIO DE JOCOCTEPEC, JALISCO

UBICACIÓN

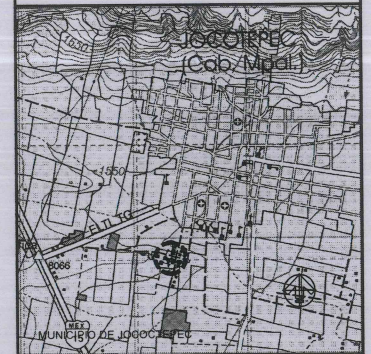

ÁREA A CONSTRUIR

736.37m²

PROYECTO

CONSTRUCCIÓN DE EMPEDRADO ZAMPEADO EN VALIDAD
CALLE CHAPULTEPEC DEL KM 0+000.00 AL KM 0+075.56 (DE
CHURUBUSCO HACIA EL TEMPLO)

LOCALIDAD

LA LOMA

CONTENIDO

SECCIONES DE TERRENO ACTUAL

PRESIDENTE MUNICIPAL

LIC. JOSÉ MIGUEL GÓMEZ LÓPEZ

DIRECTOR DE OBRAS PÚBLICAS

ING. HÉCTOR JESÚS HERNÁNDEZ

TESORERO MUNICIPAL

L.C.P. FRANCISCO DELGADILLO LIMÓN

SÍNDICO MUNICIPAL

LIC. JUAN JOSÉ RAMÍREZ CAMPOS

OBRA

CONSTRUCCIÓN DE EMPEDRADO ZAMPEADO EN
VIALIDAD CALLE CHAPULTEPEC DEL KM
0+000.00 AL KM 0+ 75.56 (ENTRE CALLE
CHURUBUSCO A TEMPLO).

ESCALA 1:100

FECHA

MARZO DEL 2021

L-4

CALLE HIDALGO SUR, No. 187C, COL. CENTRO C.P. 46800
TELÉFONO: (01 387) 7832470 EXT.114

DEBIDO

ARQ. OVV






REVISÓ

ARQ. FSS


ruta de archivo

C:\CHAPULTEPEC.dwg

H. AYUNTAMIENTO
CONSTITUCIONAL DE JOCOCTEPEC, JAL.
2018 - 2021

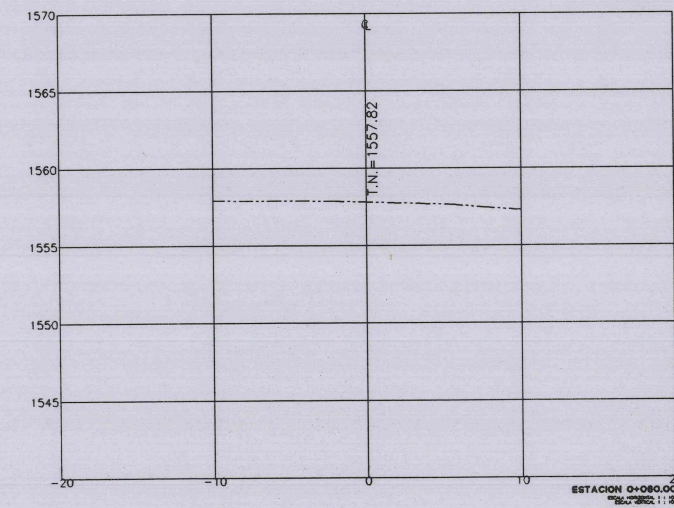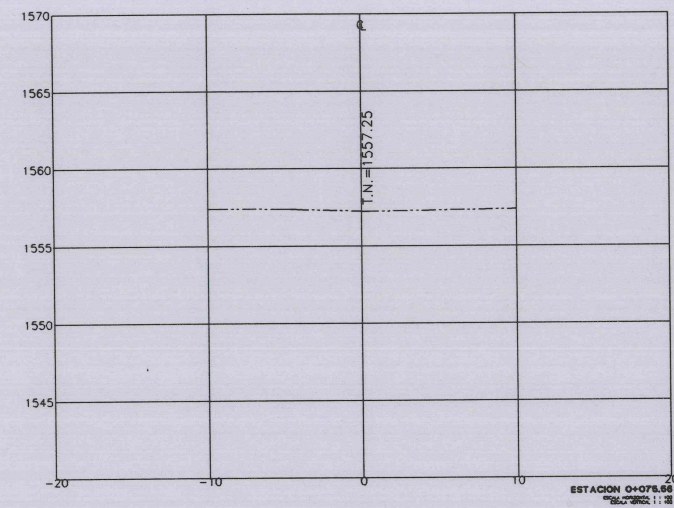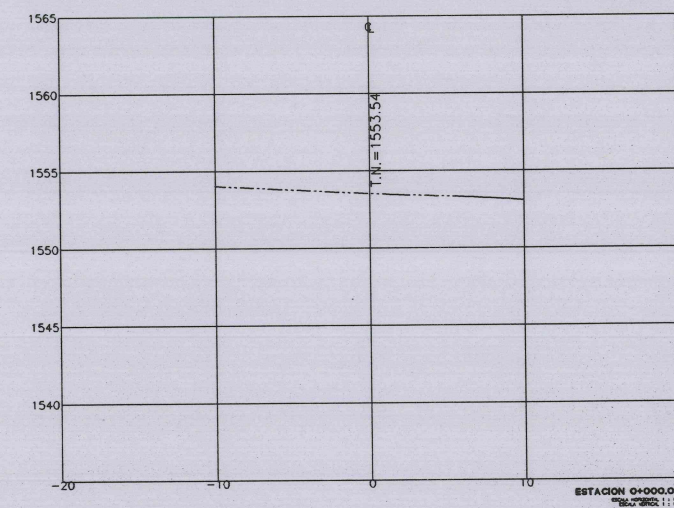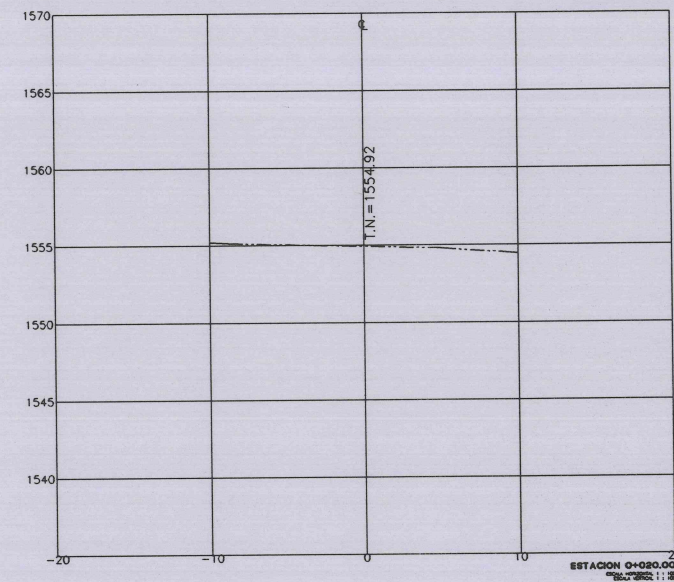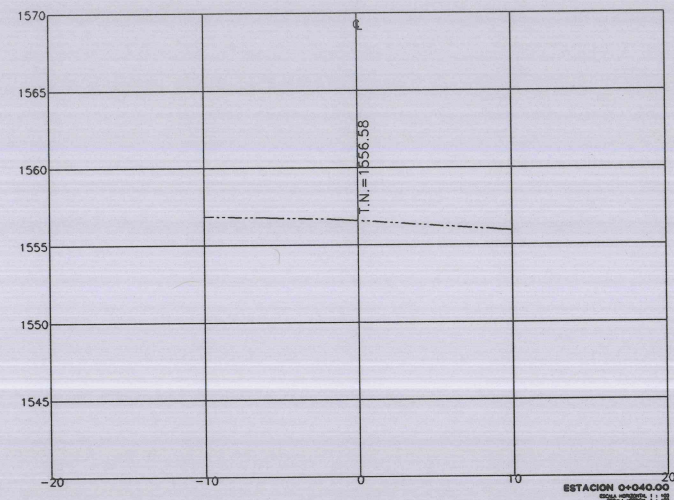


DIRECCION DE
OBRAS PUBLICAS

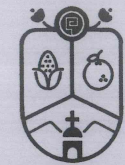

Jocotepec
 Gobierno Municipal
 H. AYUNTAMIENTO
 CONSTITUCIONAL DE JOCOTEPEC, JAL.
 2018 - 2021
 DIRECCIÓN DE OBRAS PÚBLICAS

LEVANTAMIENTO DE ÁREA DE ARROYO EN LA CALLE CHAPULTEPEC
 ENTRE CALLE CHURUBUSCO A TEMPLO, DE LA AGENCIA DE LA LOMA, EN
 EL MUNICIPIO DE JOCOTEPEC, JALISCO

UBICACIÓN

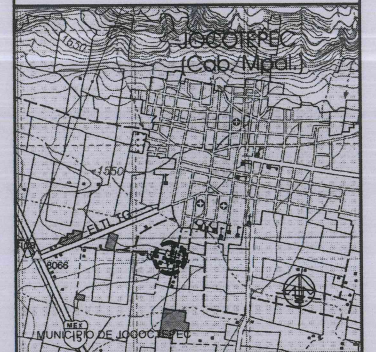

ÁREA A CONSTRUIR

736.37m²

PROYECTO
 CONSTRUCCIÓN DE EMPEDRADO ZAMPEADO EN VALIDAD
 CALLE CHAPULTEPEC DEL KM 0+000.00 AL KM 0+075.56 (DE
 CHURUBUSCO HACIA EL TEMPLO)

LOCALIDAD

LA LOMA

CONTENIDO

PROYECTO SUPERFICIE DE RODAMIENTO

PRESIDENTE MUNICIPAL

LIC. JOSÉ MIGUEL GÓMEZ LÓPEZ

DIRECTOR DE OBRAS PÚBLICAS

ING. HÉCTOR JESÚS HERNÁNDEZ

TESORERO MUNICIPAL

L.C.P. FRANCISCO DELGADILLO LIMÓN

SÍNDICO MUNICIPAL

LIC. JUAN JOSÉ RAMÍREZ CAMPOS

OBRA

CONSTRUCCIÓN DE EMPEDRADO ZAMPEADO EN
 VALIDAD CALLE CHAPULTEPEC DEL KM
 0+000.00 AL KM 0+ 75.56 (ENTRE CALLE
 CHURUBUSCO A TEMPLO).

ESCALA 1:125

L-5

FECHA

MARZO DEL 2021

CALLE HIDALGO SUR, N.º 187C, COL. CENTRO C.P. 46800
 TELÉFONO: (01 387) 7832470 EXT.114

DIBUJO

ARQ. OVV




REVISÓ

ARQ. FSS

RUTA DE ARCHIVO

C:\CHAPULTEPEC.dwg

H. AYUNTAMIENTO
 CONSTITUCIONAL DE JOCOTEPEC, JAL.
 2018 - 2021

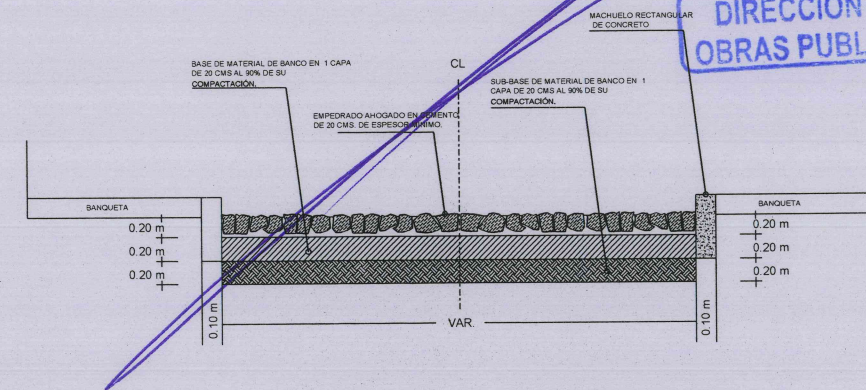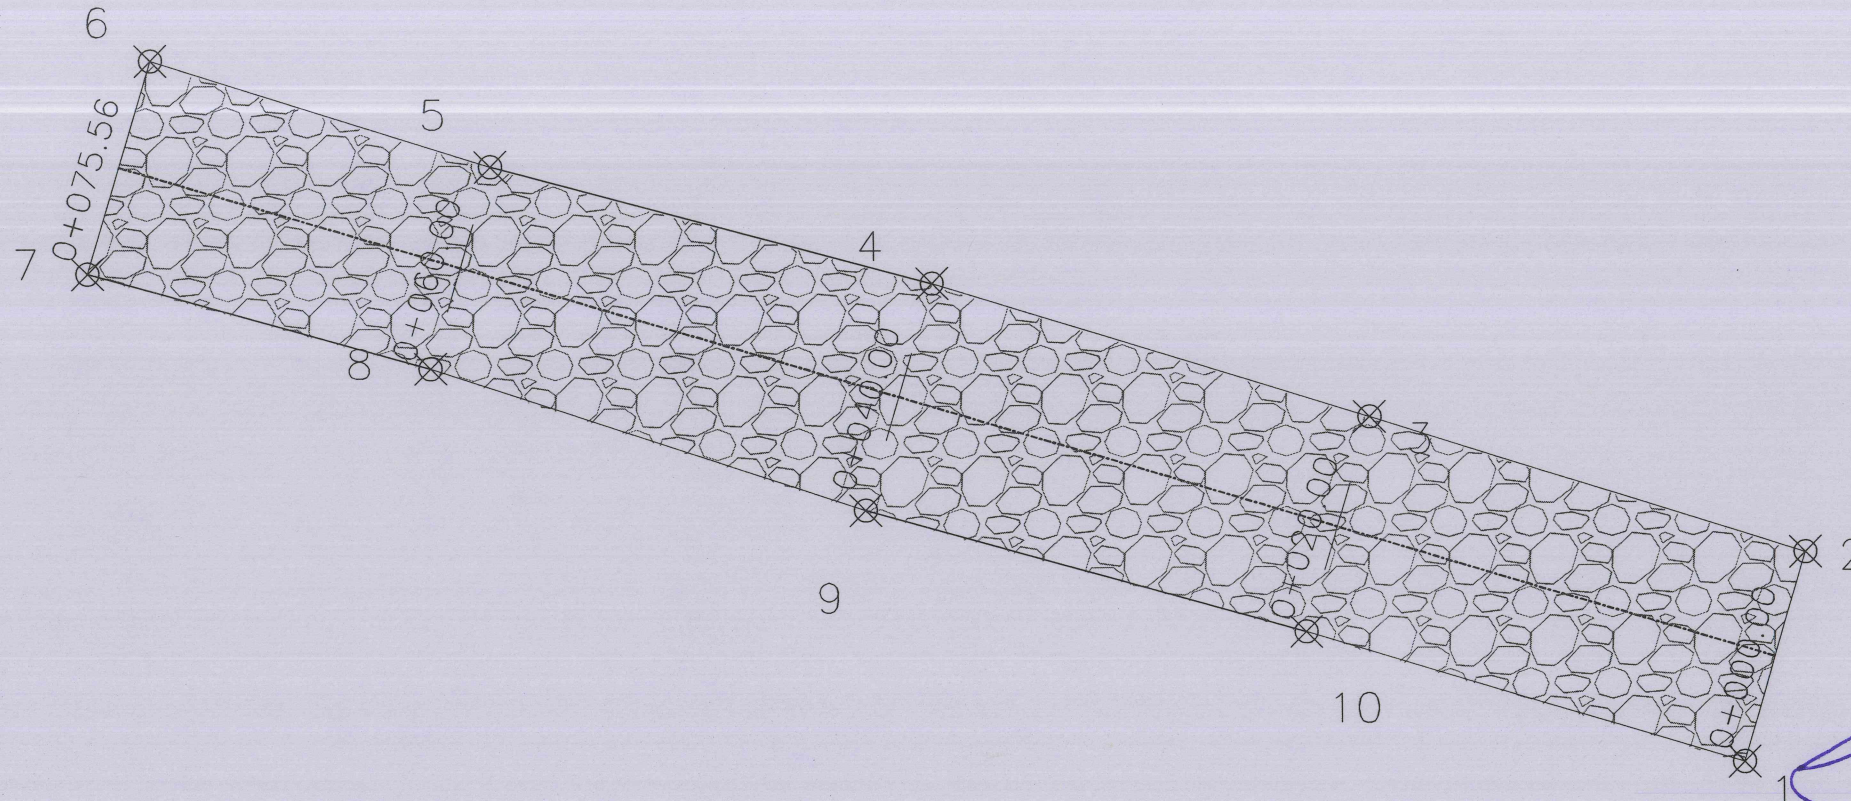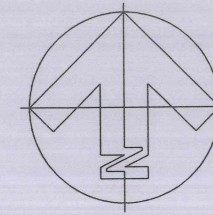

DETALLE CONSTRUCTIVO

CALLE CHAPULTEPEC	CANTIDAD	UNIDAD
EMPEDRADO ZAMPEADO	736.37	m ²
LONGITUD DE MACHUELO PREFABRICADO	151.12	m
LONGITUD DE VIALIDAD	75.56	m






Google Earth

© 2021 INEGI
© 2021, Google


200 m

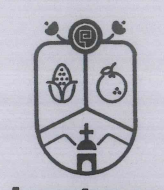

Jocotepec
Gobierno Municipal
H. AYUNTAMIENTO
CONSTITUCIONAL DE JOCOCTEPEC, JAL.
2018 - 2021
DIRECCIÓN DE OBRAS PÚBLICAS

LEVANTAMIENTO DE ÁREA DE ARROYO EN LA CALLE CHAPULTEPEC
ENTRE CALLE CHURUBUSCO A TEMPLO DE LA AGENCIA DE LA LOMA, EN
EL MUNICIPIO DE JOCOCTEPEC, JALISCO

UBICACIÓN

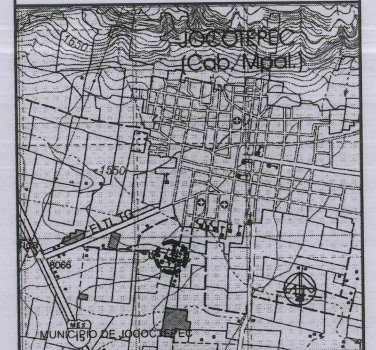

ÁREA A CONSTRUIR

736.37m²

PROYECTO
CONSTRUCCIÓN DE EMPEDRADO ZAMPEADO EN VIALIDAD
CALLE CHAPULTEPEC DEL KM 0+000.00 AL KM 0+075.56 (DE
CHURUBUSCO HACIA EL TEMPLO)

LOCALIDAD
LA LOMA

CONTENIDO
LOCALIZACIÓN EN GOOGLE

PRESIDENTE MUNICIPAL
LIC. JOSÉ MIGUEL GÓMEZ LÓPEZ

DIRECTOR DE OBRAS PÚBLICAS
ING. HÉCTOR JESÚS HERNÁNDEZ

TESORERO MUNICIPAL
LIC. P. FRANCISCO DELGADILLO LIMÓN

SECRETARIO MUNICIPAL
LIC. JUAN JOSÉ RAMÍREZ CAMPOS

OBRA
CONSTRUCCIÓN DE EMPEDRADO ZAMPEADO EN
VIALIDAD CALLE CHAPULTEPEC DEL KM
0+000.00 AL KM 0+ 75.56 (ENTRE CALLE
CHURUBUSCO A TEMPLO).

SIN ESCALA

FECHA
MARZO DEL 2021

L-6

CALLE HIDALGO SUR, No. 187C, COL. CENTRO C.P. 45600
TELÉFONO: (01 367) 7632470 EXT.114

DIBUJO ARQ. OVV REVISÓ ARQ. FSS

RUTA DE ARCHIVO
C. CHAPULTEPEC.org
H. AYUNTAMIENTO
CONSTITUCIONAL DE JOCOCTEPEC, JAL.
2018 - 2021

