



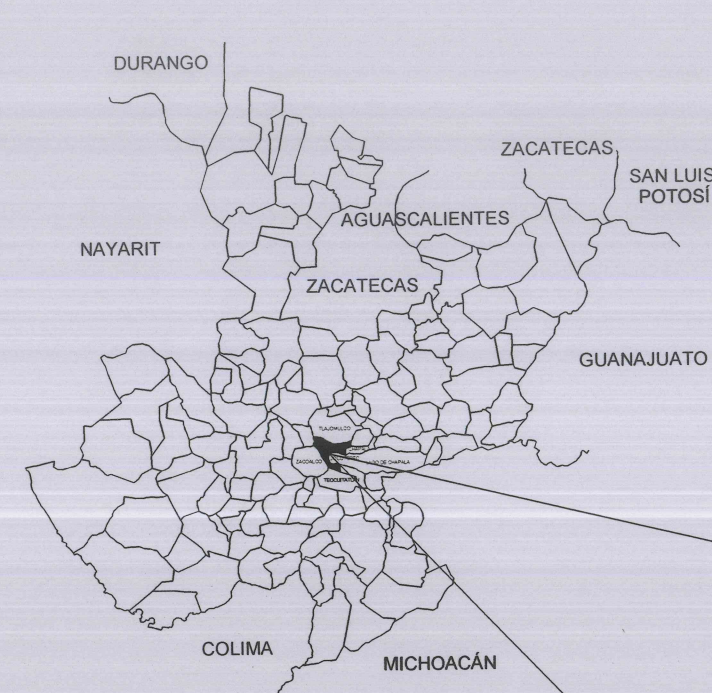

CROQUIS DE LOCALIZACIÓN REGIONAL

CROQUIS DE LOCALIZACIÓN GEOGRÁFICA

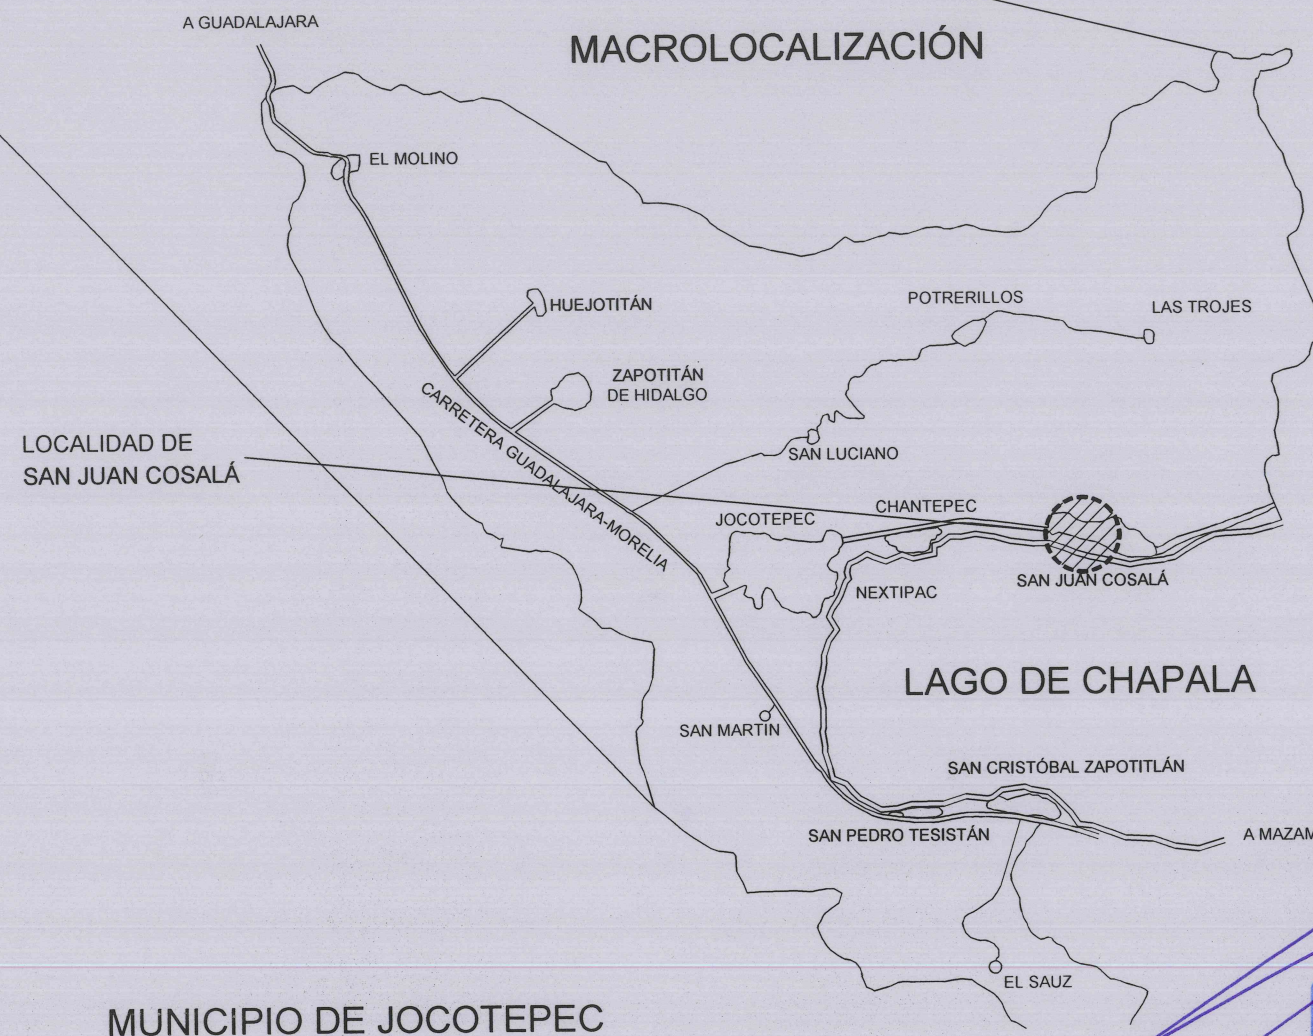

MUNICIPIO DE JOCOTEPEC



Jocotepec
Gobierno Municipal

H. AYUNTAMIENTO
CONSTITUCIONAL DE JOCOTEPEC, JAL.
2018 - 2021
DIRECCIÓN DE OBRAS PÚBLICAS

LEVANTAMIENTO DE ÁREA DE ARROYO EN CALLE FRANCISCO I. MADERO
LOCALIDAD DE SAN JUAN COSALÁ, MUNICIPIO DE JOCOTEPEC, JALISCO.

UBICACIÓN



ÁREA A CONSTRUIR

545.85 m2

PROYECTO

CONSTRUCCIÓN DE EMPEDRADO ZAMPEADO EN VALIDAD
CALLE FRANCISCO I. MADERO DEL KM 0+000.00 AL KM 0
+119.00 (ENTRE CALLE VICENTE GUERRERO A CALLE
ITURBIDE).

LOCALIDAD

SAN JUAN COSALÁ

CONTENIDO

MACROLOCALIZACIÓN

PRESIDENTE MUNICIPAL

LIC. JOSÉ MIGUEL GÓMEZ LÓPEZ

DIRECTOR DE OBRAS PÚBLICAS

ING. HÉCTOR JESÚS HERNÁNDEZ

TESORERO MUNICIPAL

L.C.P. FRANCISCO DELGADILLO LIMÓN

SÍNDICO MUNICIPAL

LIC. JUAN JOSÉ RAMÍREZ CAMPOS

OBRA

CONSTRUCCION DE EMPEDRADO ZAMPEADO EN
VALIDAD CALLE FRANCISCO I. MADERO DEL KM
0+000.00 AL KM 0+119.00 (ENTRE CALLE
VICENTE GUERRERO A CALLE ITURBIDE.)

SIN ESCALA

FECHA

MARZO DEL 2021

L-1

CALLE HIDALGO SUR, No. 187C, COL. CENTRO C.P. 45800
TELÉFONO: (01 387) 7632470 EXT.114

DIBUJO ARQ. OVV

REVISÓ ARQ. FSS

RUTA DE ARCHIVO

C. FRANCISCO I. MADERO.dwg

H. AYUNTAMIENTO
CONSTITUCIONAL DE JOCOTEPEC, JAL.
2018 - 2021

2,246,000mN

2,245,000mN

2,244,000mN

2,243,000mN



DIRECCIÓN DE
OBRAS PÚBLICAS

CUADRICULA UTM A CADA 1,000 m
CARTA TOPOGRÁFICA
JOCOTEPEC F13D75




Jocotepec
Gobierno Municipal

H. AYUNTAMIENTO
CONSTITUCIONAL DE JOCOTEPEC, JAL.
2018 - 2021

DIRECCIÓN DE OBRAS PÚBLICAS

LEVANTAMIENTO DE ÁREA DE ARROYO EN CALLE FRANCISCO I. MADERO
LOCALIDAD DE SAN JUAN COSALÁ, MUNICIPIO DE JOCOTEPEC, JALISCO.

UBICACIÓN

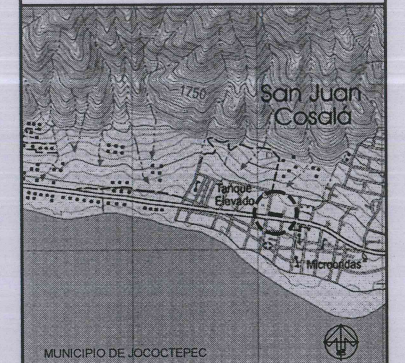

ÁREA A CONSTRUIR

545.85 m²

PROYECTO
CONSTRUCCIÓN DE EMPEDRADO ZAMPEADO EN VIALIDAD
CALLE FRANCISCO I. MADERO DEL KM 0+000.00 AL KM 0
+119.00 (ENTRE CALLE VICENTE GUERRERO A CALLE
ITURBIDE.)

LOCALIDAD

SAN JUAN COSALÁ

CONTENIDO

MICROLOCALIZACIÓN

PRESIDENTE MUNICIPAL
LIC. JOSÉ MIGUEL GÓMEZ LÓPEZ

DIRECTOR DE OBRAS PÚBLICAS
ING. HÉCTOR JESÚS HERNÁNDEZ

TESORERO MUNICIPAL
L.C.B. FRANCISCO DELGADILLO LIMÓN

SECRETARIO MUNICIPAL
LIC. JUAN JOSÉ RAMÍREZ CAMPOS

OBRA

CONSTRUCCIÓN DE EMPEDRADO ZAMPEADO EN
VIALIDAD CALLE FRANCISCO I. MADERO DEL KM
0+000.00 AL KM 0+119.00 (ENTRE CALLE
VICENTE GUERRERO A CALLE ITURBIDE.)

SIN ESCALA

FECHA

MARZO DEL 2021

L-2

CALLE HIDALGO SUR, No. 187C, COL. CENTRO C.P. 45800
TELÉFONO: (01 387) 7632470 EXT.114

DIBUJO ARQ. OVV

REVISÓ ARQ. FSS

RUTA DE ARCHIVO

C. FRANCISCO I. MADERO.dwg

H. AYUNTAMIENTO
CONSTITUCIONAL DE JOCOTEPEC, JAL.
2018 - 2021



C. Vicente Guerrero

C. FRANCISCO I. MADERO

C. Iturbide

CUADRO DE CONSTRUCCION

LADO		RUMBO	DISTANCIA	V	COORDENADAS	
EST	PV				Y	X
				1	2,244,267.8255	673,195.7287
1	2	N 12°53'30.70" E	5.500	2	2,244,273.1869	673,196.9559
2	3	N 77°40'51.88" W	20.001	3	2,244,277.4542	673,177.4154
3	4	N 77°40'51.88" W	20.001	4	2,244,281.7214	673,157.8749
4	5	N 77°40'51.88" W	20.001	5	2,244,285.9887	673,138.3344
5	6	N 77°06'29.30" W	20.000	6	2,244,290.4509	673,118.8386
6	7	N 76°57'53.64" W	20.000	7	2,244,294.9619	673,099.3539
7	8	N 77°51'43.15" W	19.002	8	2,244,298.9573	673,080.7770
8	9	S 12°53'30.70" W	3.900	9	2,244,295.1556	673,079.9069
9	10	S 76°21'15.45" E	19.002	10	2,244,290.6728	673,098.3722
10	11	S 77°15'04.96" E	20.000	11	2,244,286.2593	673,117.8792
11	12	S 77°06'29.30" E	20.000	12	2,244,281.7971	673,137.3750
12	13	S 76°32'06.72" E	20.001	13	2,244,277.1399	673,156.8263
13	14	S 76°32'06.72" E	20.001	14	2,244,272.4827	673,176.2775
14	1	S 76°32'06.72" E	20.001	1	2,244,267.8255	673,195.7287

SUPERFICIE = 545.850 m2




DIRECCION DE OBRAS PUBLICAS



Jocotepec
Gobierno Municipal
H. AYUNTAMIENTO
CONSTITUCIONAL DE JOCOTEPEC, JAL.
2018 - 2021
DIRECCIÓN DE OBRAS PÚBLICAS

LEVANTAMIENTO DE ÁREA DE ARROYO EN CALLE FRANCISCO I. MADERO
LOCALIDAD DE SAN JUAN COSALÁ. MUNICIPIO DE JOCOTEPEC, JALISCO.

UBICACIÓN

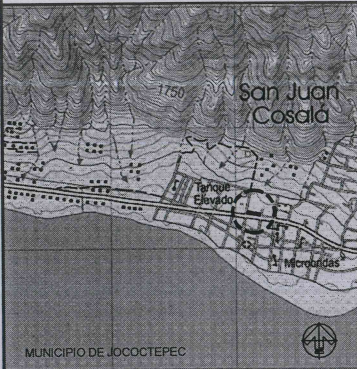

ÁREA A CONSTRUIR

545.85 m2

PROYECTO

CONSTRUCCIÓN DE EMPEDRADO ZAMPEADO EN VIALIDAD
CALLE FRANCISCO I. MADERO DEL KM 0+000.00 AL KM 0
+119.00 (ENTRE CALLE VICENTE GUERRERO A CALLE
ITURBIDE).

LOCALIDAD

SAN JUAN COSALÁ

CONTENIDO

LEVANTAMIENTO
TOPOGRÁFICO

PRESIDENTE MUNICIPAL

LIC. JOSÉ MIGUEL GÓMEZ LÓPEZ

DIRECTOR DE OBRAS PÚBLICAS

ING. HÉCTOR JESÚS HERNÁNDEZ

TESORERO MUNICIPAL

L.C.P. FRANCISCO DELGADILLO LIMÓN

SÍNDICO MUNICIPAL

LIC. JUAN JOSÉ RAMÍREZ CAMPOS

OBRA

CONSTRUCCIÓN DE EMPEDRADO ZAMPEADO EN
VIALIDAD CALLE FRANCISCO I. MADERO DEL KM
0+000.00 AL KM 0+119.00 (ENTRE CALLE
VICENTE GUERRERO A CALLE ITURBIDE)

ESCALA 1:400

FECHA

MARZO DEL 2021

L-3

CALLE HIDALGO SUR, No. 187C, COL. CENTRO C.P. 45800
TELÉFONO: (01 367) 7632470 EXT.114

DIBUJO

ARQ. OVW





REVISÓ

ARQ. FSS

RUTA DE ARCHIVO

C. FRANCISCO I. MADERO.dwg


H. AYUNTAMIENTO
CONSTITUCIONAL DE JOCOTEPEC, JAL.
2018 - 2021

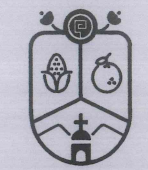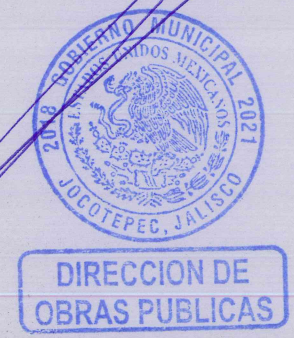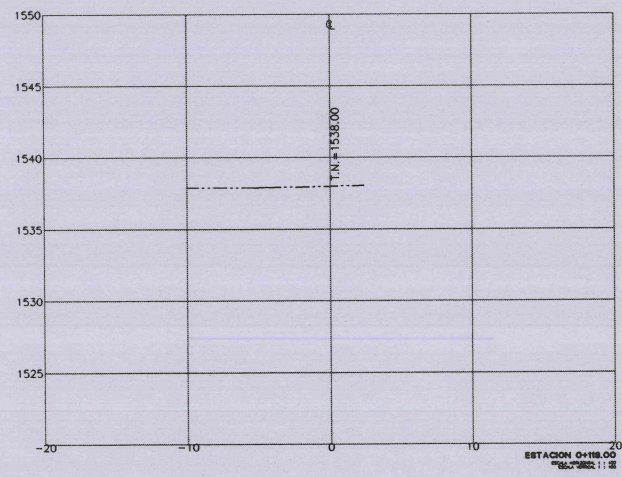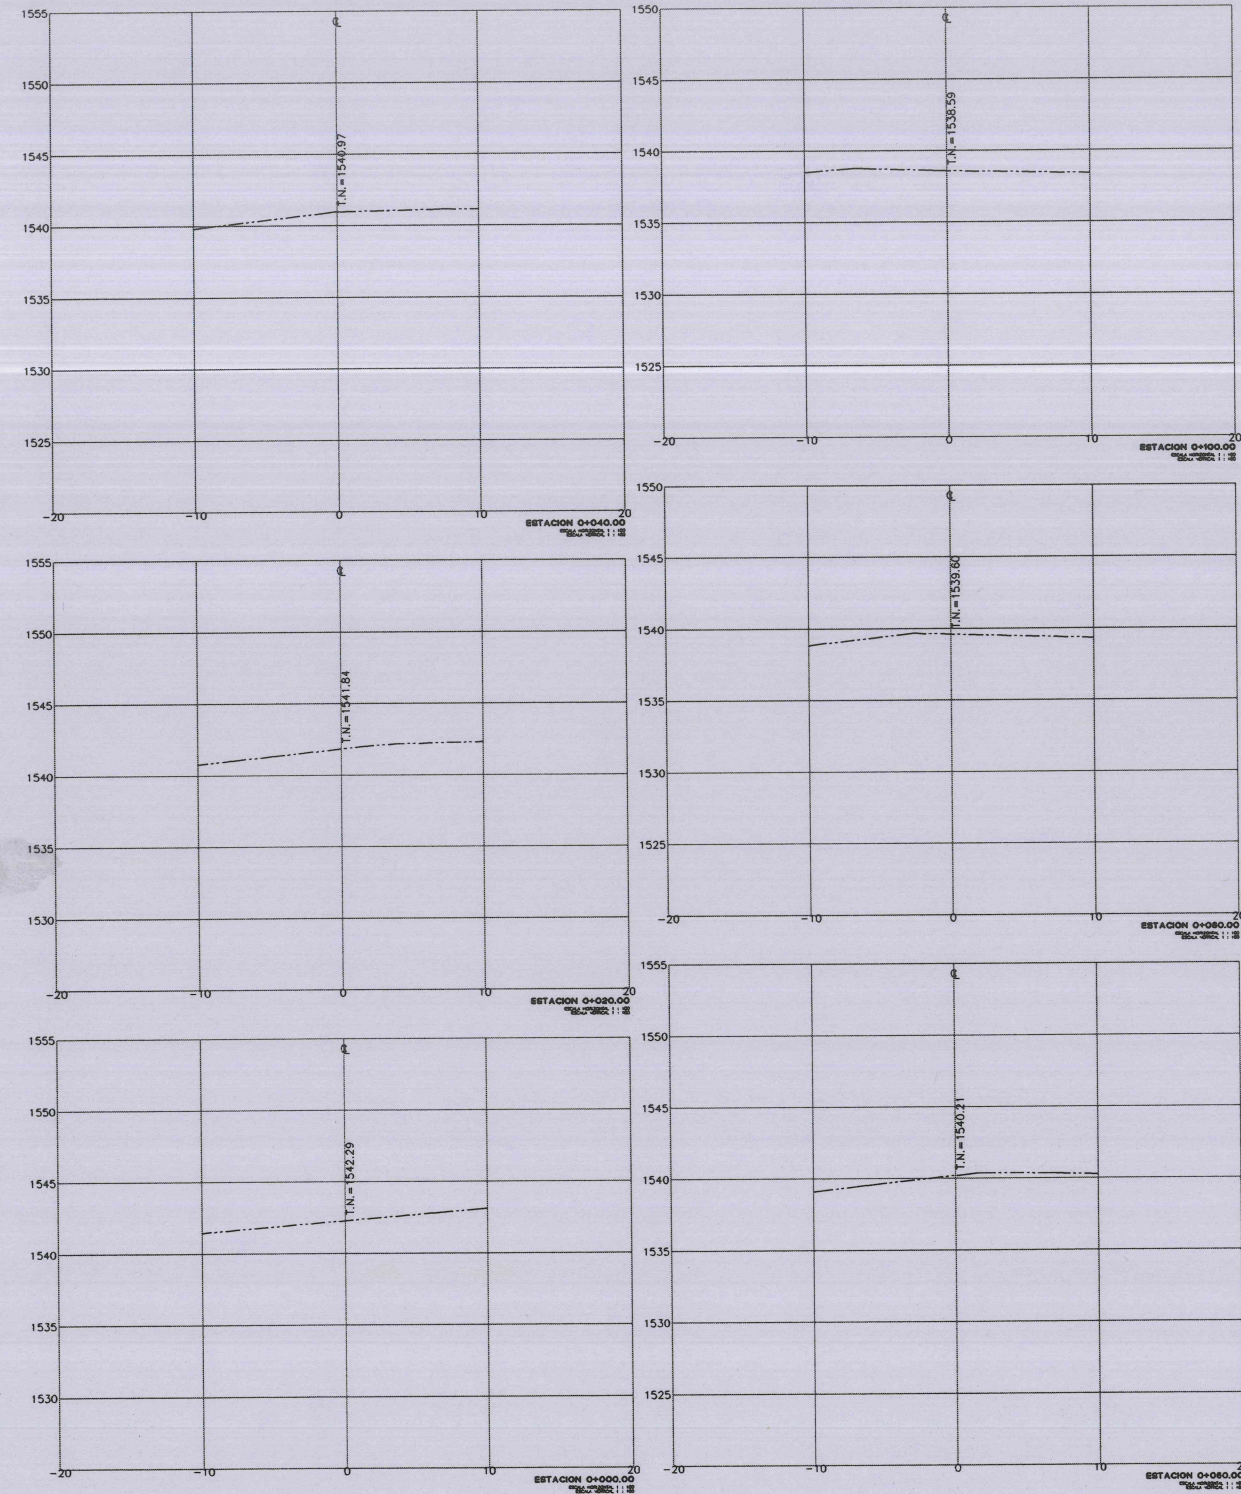

Jocotepec
Gobierno Municipal
H. AYUNTAMIENTO
CONSTITUCIONAL DE JOCOTEPEC, JAL.
2018 - 2021
DIRECCIÓN DE OBRAS PÚBLICAS

LEVANTAMIENTO DE ÁREA DE ARROYO EN CALLE FRANCISCO I. MADERO
LOCALIDAD DE SAN JUAN COSALÁ, MUNICIPIO DE JOCOTEPEC, JALISCO.

UBICACIÓN

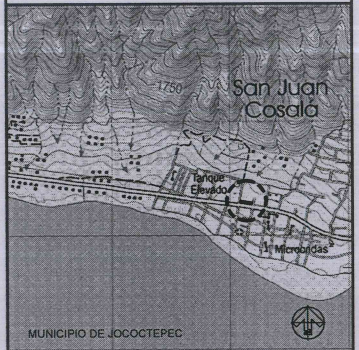

ÁREA A CONSTRUIR

545.85 m2

PROYECTO
CONSTRUCCIÓN DE EMPEDRADO ZAMPEADO EN VIALIDAD
CALLE FRANCISCO I. MADERO DEL KM 0+000.00 AL KM 0
+119.00 (ENTRE CALLE VICENTE GUERRERO A CALLE
ITURBIDE)

LOCALIDAD

SAN JUAN COSALÁ

CONTENIDO

SECCIONES DEL TERRENO

PRESIDENTE MUNICIPAL
LIC. JOSÉ MIGUEL GÓMEZ LÓPEZ
DIRECTOR DE OBRAS PÚBLICAS
ING. HÉCTOR JESÚS HERNÁNDEZ
TESORERO MUNICIPAL
L.C.P. FRANCISCO DELGADILLO LIMÓN
SÍNDICO MUNICIPAL
LIC. JUAN JOSÉ RAMÍREZ CAMPOS

OBRA

CONSTRUCCIÓN DE EMPEDRADO ZAMPEADO EN
VIALIDAD CALLE FRANCISCO I. MADERO DEL KM
0+000.00 AL KM 0+119.00 (ENTRE CALLE
VICENTE GUERRERO A CALLE ITURBIDE)

ESCALA 1:100

FECHA
MARZO DEL 2021

L-4

CALLE HIDALGO SUR No. 187C, COL. CENTRO C.P. 45800
TELÉFONO: (01 387) 7632470 EXT.114

DIBUJO ARQ. OVV REVISÓ ARQ. FSS


ruta de archivo
C. FRANCISCO I. MADERO.dwg

H. AYUNTAMIENTO
CONSTITUCIONAL DE JOCOTEPEC, JAL.
2018 - 2021

C. Vicente Guerrero



C. FRANCISCO I. MADERO

C. Iturbide

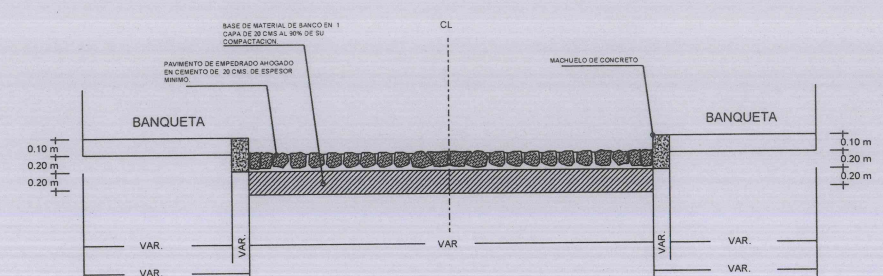

DETALLE CONSTRUCTIVO


CALLE FRANCISCO I. MADERO	CANTIDAD	UNIDAD
EMPEDRADO AHOGADO	545.85	m2
LONGITUD DE MACHUELO PREFABRICADO	168.00	m
LONGITUD DE VIALIDAD	119.00	m

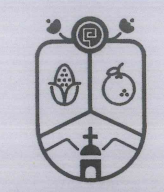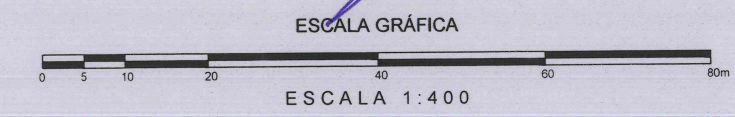

Jocotepec
Gobierno Municipal
H. AYUNTAMIENTO
CONSTITUCIONAL DE JOCOTEPEC, JAL.
2018 - 2021
DIRECCIÓN DE OBRAS PÚBLICAS

LEVANTAMIENTO DE ÁREA DE ARROYO EN CALLE FRANCISCO I. MADERO
LOCALIDAD DE SAN JUAN COSALÁ, MUNICIPIO DE JOCOTEPEC, JALISCO.

UBICACIÓN

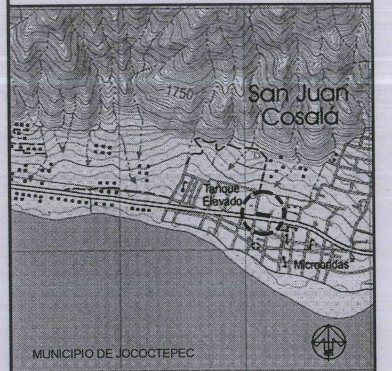

ÁREA A CONSTRUIR

545.85 m2

PROYECTO
CONSTRUCCIÓN DE EMPEDRADO ZAMPEADO EN VIALIDAD
CALLE FRANCISCO I. MADERO DEL KM 0+000.00 AL KM 0
+119.00 (ENTRE CALLE VICENTE GUERRERO A CALLE
ITURBIDE.)

LOCALIDAD
SAN JUAN COSALÁ

CONTENIDO
PROYECTO DE
SUPERFICIE

PRESIDENTE MUNICIPAL
LIC. JOSÉ MIGUEL GÓMEZ LÓPEZ
DIRECTOR DE OBRAS PÚBLICAS
ING. HÉCTOR JESÚS HERNÁNDEZ
TESORERO MUNICIPAL
L.C.P. FRANCISCO DELGADILLO LIMÓN
SÍNDICO MUNICIPAL
LIC. JUAN JOSÉ RAMÍREZ CAMPOS

OBRA
CONSTRUCCIÓN DE EMPEDRADO ZAMPEADO EN
VIALIDAD CALLE FRANCISCO I. MADERO DEL KM
0+000.00 AL KM 0+119.00 (ENTRE CALLE
VICENTE GUERRERO A CALLE ITURBIDE.)

ESCALA 1:400

FECHA
MARZO DEL 2021

L-5

CALLE HIDALGO SUR, No. 187C, COL. CENTRO C.P. 45800
TELÉFONO: (01 361) 7632470 EXT.114

DIBUJO ARQ. OWV REVISO ARQ. FSS
RUTA DE ARCHIVO C. FRANCISCO I. MADERO.dwg
H. AYUNTAMIENTO
CONSTITUCIONAL DE JOCOTEPEC, JAL.
2018 - 2021




Jocotepec
Gobierno Municipal

H. AYUNTAMIENTO
CONSTITUCIONAL DE JOCOTEPEC, JAL.
2018 - 2021

DIRECCIÓN DE OBRAS PÚBLICAS

LEVANTAMIENTO DE ÁREA DE ARROYO EN CALLE FRANCISCO I. MADERO
LOCALIDAD DE SAN JUAN COSALÁ, MUNICIPIO DE JOCOTEPEC, JALISCO.

UBICACIÓN

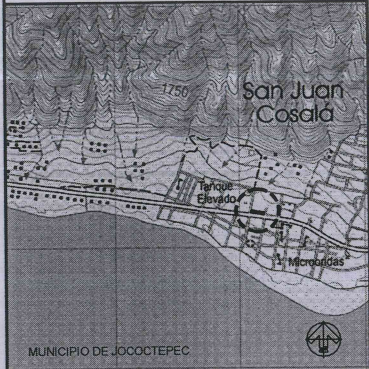

ÁREA A CONSTRUIR

545.85 m²

PROYECTO
CONSTRUCCIÓN DE EMPEDRADO ZAMPEADO EN VIALIDAD
CALLE FRANCISCO I. MADERO DEL KM 0+000.00 AL KM 0
+119.00 (ENTRE CALLE VICENTE GUERRERO A CALLE
ITURBIDE).

LOCALIDAD

SAN JUAN COSALÁ

CONTENIDO

LOCALIZACIÓN EN
GOOGLE

PRESIDENTE MUNICIPAL

LIC. JOSÉ MIGUEL GÓMEZ LÓPEZ

DIRECTOR DE OBRAS PÚBLICAS

ING. HÉCTOR JESÚS HERNÁNDEZ

TESORERO MUNICIPAL

L.C.P. FRANCISCO DELGADILLO LIMÓN

SÍNDICO MUNICIPAL

LIC. JUAN JOSÉ RAMÍREZ CAMPOS

OBRA

CONSTRUCCIÓN DE EMPEDRADO ZAMPEADO EN
VIALIDAD CALLE FRANCISCO I. MADERO DEL KM
0+000.00 AL KM 0+119.00 (ENTRE CALLE
VICENTE GUERRERO A CALLE ITURBIDE.)

SIN ESCALA

FECHA

MARZO DEL 2021

L-6

CALLE HIDALGO SUR, No. 187C, COL. CENTRO C.P. 45800
TELÉFONO: (01 387) 7832470 EXT.114

DIBUJO

ARQ. OVW

REVISÓ

ARQ. FSS

ruta de ARCHIVO

C. FRANCISCO I. MADERO.jpg

H. AYUNTAMIENTO
CONSTITUCIONAL DE JOCOTEPEC, JAL.
2018 - 2021