

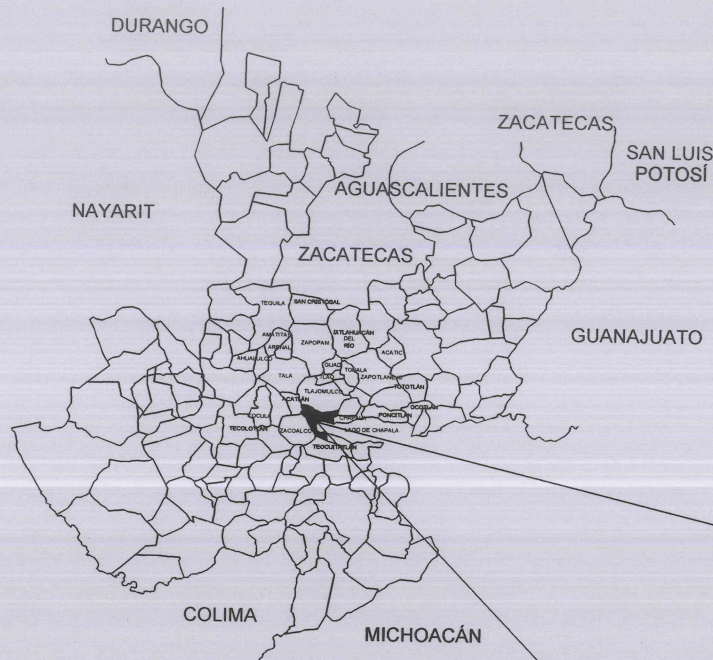


CROQUIS DE LOCALIZACIÓN GEOGRÁFICA

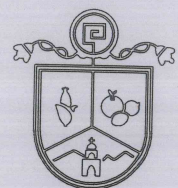

CROQUIS DE LOCALIZACIÓN REGIONAL


MACROLOCALIZACIÓN

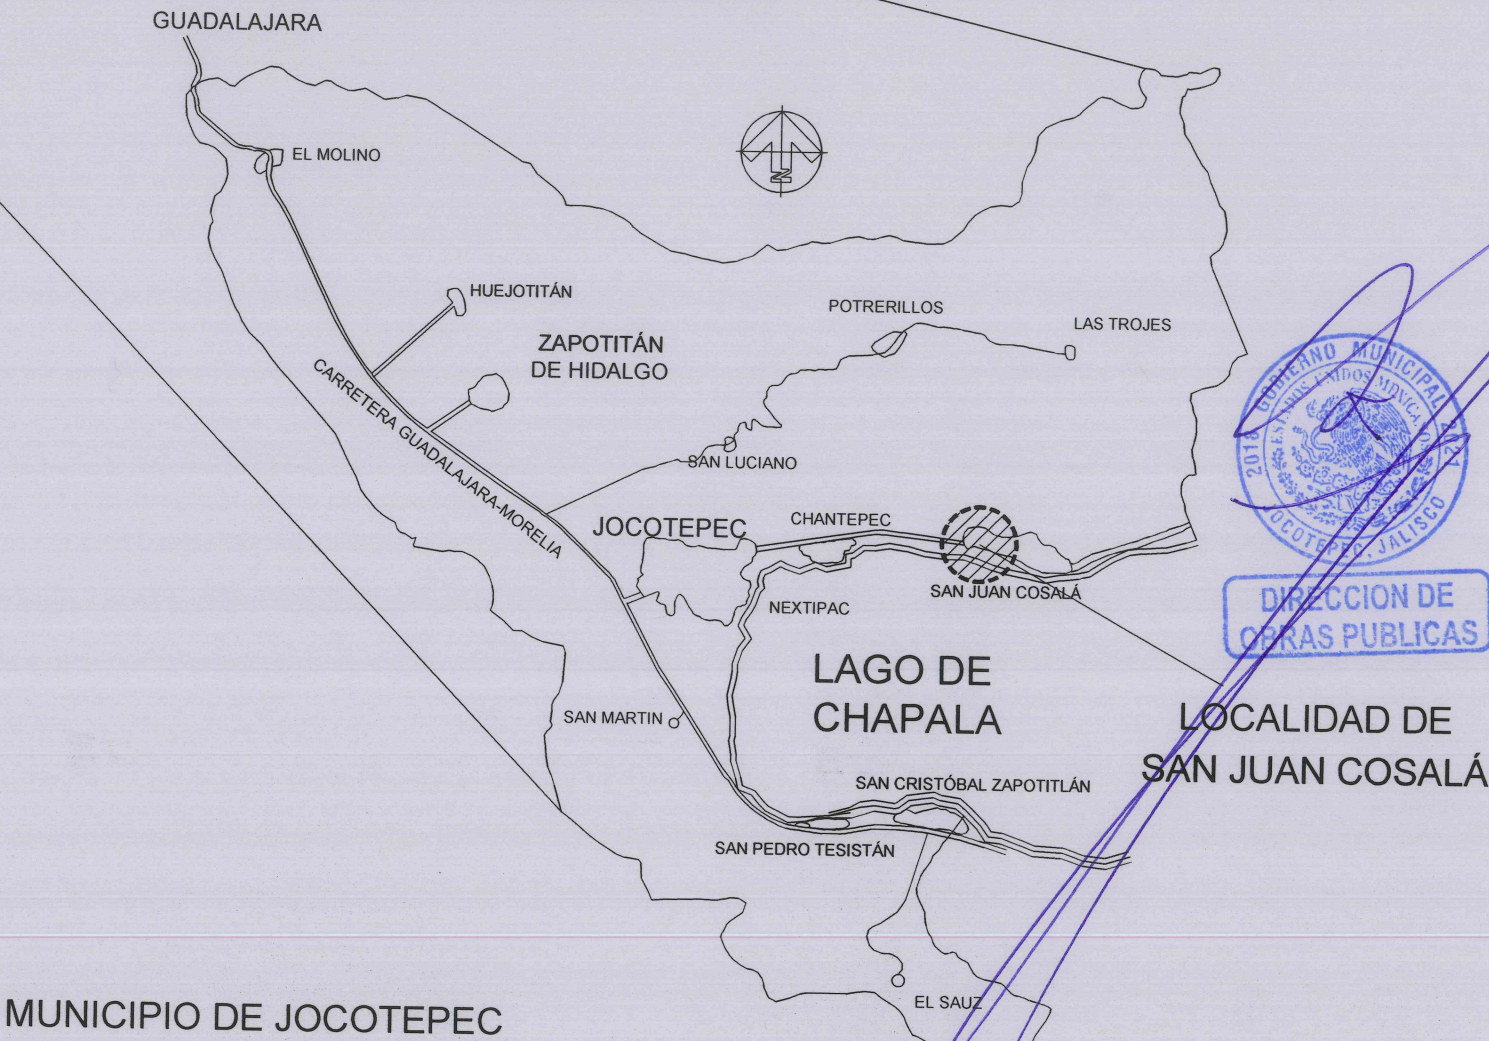

Jocotepec
Gobierno Municipal
H. AYUNTAMIENTO
CONSTITUCIONAL DE JOCOTEPEC, JAL.
DIRECCION DE OBRAS PUBLICAS

LEVANTAMIENTO DE ÁREA DE ARROYO EN LA CALLE PRIV RAÚL RAMÍREZ, EN LA LOCALIDAD DE SAN JUAN COSALÁ, MUNICIPIO DE JOCOTEPEC, JALISCO

UBICACIÓN

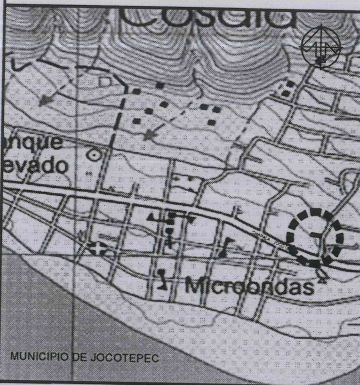

ÁREA A CONSTRUIR

740,60 m2

PROYECTO
CONSTRUCCIÓN DE EMPEDRADO ZAMPEADO EN VIALIDAD
CALLE PRIV. RAÚL RAMÍREZ DEL KM 0+000.00 AL KM
0+172.00 (ENTRE CALLE RAÚL RAMÍREZ Y CERRADA.)

LOCALIDAD
SAN JUAN COSALÁ

CONTENIDO
MACROLOCALIZACIÓN

PRESIDENTE MUNICIPAL
LIC. JOSÉ MIGUEL GÓMEZ LÓPEZ
DIRECTOR DE OBRAS PÚBLICAS
ING. HÉCTOR JESÚS HERNÁNDEZ
TESORERO MUNICIPAL
L.C.P. FRANCISCO DELGADILLO LIMÓN
SÍNDICO MUNICIPAL
LIC. JUAN JOSÉ RAMÍREZ CAMPOS

OBRA
CONSTRUCCIÓN DE EMPEDRADO ZAMPEADO
EN VIALIDAD CALLE PRIV. RAÚL RAMÍREZ DEL
KM 0+000 A 0+172.00 (ENTRE CALLE RAÚL
RAMÍREZ A CERRADA.)

SIN ESCALA

PLANO

L-1

FECHA:
MARZO DE 2021

CALLE HIDALGO SUR No. 187 COL. CENTRO C.P. 45800
TELÉFONO: (01 367) 7630404

DIBUJO
ARQ. OVV
REVISÓ:
ARQ. FSS

FECHA DE ARCHIVO
C. PRIV. RAÚL RAMÍREZ


H. AYUNTAMIENTO DE JOCOTEPEC, JAL.
2015 - 2018

2245000m N


2244000m N

673000m E

674000m E

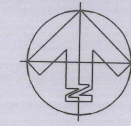

DIRECCION DE OBRAS PUBLICAS

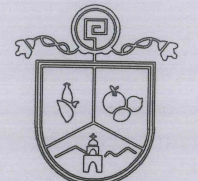

Jocotepec
Gobierno Municipal

H. AYUNTAMIENTO
CONSTITUCIONAL DE JOCOTEPEC, JAL.
DIRECCION DE OBRAS PUBLICAS

LEVANTAMIENTO DE ÁREA DE ARROYO EN LA CALLE PRIV RAÚL
RAMIREZ, EN LA LOCALIDAD DE SAN JUAN COSALÁ, MUNICIPIO DE
JOCOTEPEC, JALISCO.

UBICACIÓN



ÁREA A CONSTRUIR

740.60 m2

PROYECTO

CONSTRUCCIÓN DE EMPEDRADO ZAMPEADO EN VIALIDAD
CALLE PRIV. RAÚL RAMIREZ DEL KM 0+000.00 AL KM
0+172.00 (ENTRE CALLE RAÚL RAMIREZ Y CERRADA.)

LOCALIDAD

SAN JUAN COSALÁ

CONTENIDO

MICROLOCALIZACIÓN

PRESIDENTE MUNICIPAL

LIC. JOSÉ MIGUEL GÓMEZ LÓPEZ

DIRECTOR DE OBRAS PÚBLICAS

ING. HÉCTOR JESÚS HERNÁNDEZ

TESORERO MUNICIPAL

L.C.P. FRANCISCO DELGADILLO LIMÓN

SÍNDICO MUNICIPAL

LIC. JUAN JOSÉ RAMÍREZ CAMPOS

OBRA

CONSTRUCCIÓN DE EMPEDRADO ZAMPEADO
EN VIALIDAD CALLE PRIV. RAÚL RAMIREZ DEL
KM 0+000 A 0+172.00 (ENTRE CALLE RAÚL
RAMIREZ A CERRADA.)

SIN ESCALA

FECHA:

MARZO DE 2021

PLANO:
L-2

CALLE HIDALGO SUR No. 187 COL. CENTRO C.P. 45900
TELÉFONO: (01 367) 7630404


DIBUJO: ARQ. OVV

REVISÓ: ARQ. FSS

RUTA DE ARCHIVO:

C. PRIV. RAÚL RAMIREZ

H. AYUNTAMIENTO DE JOCOTEPEC, JAL.
2015 - 2018

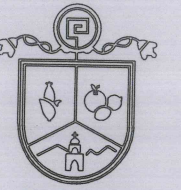

Jocotepec
Gobierno Municipal

H. AYUNTAMIENTO
CONSTITUCIONAL DE JOCOTEPEC, JAL.
DIRECCION DE OBRAS PUBLICAS

LEVANTAMIENTO DE ÁREA DE ARROYO EN LA CALLE PRIV. RAÚL RAMÍREZ, EN LA LOCALIDAD DE SAN JUAN COSALÁ, MUNICIPIO DE JOCOTEPEC, JALISCO.

UBICACIÓN



ÁREA A CONSTRUIR

740.60 m2

PROYECTO

CONSTRUCCIÓN DE EMPEDRADO ZAMPEADO EN VIALIDAD
CALLE PRIV. RAÚL RAMÍREZ DEL KM 0+000.00 AL KM
0+172.00 (ENTRE CALLE RAÚL RAMÍREZ Y CERRADA.)

LOCALIDAD

SAN JUAN COSALÁ

CONTENIDO

LEVANTAMIENTO TOPOGRÁFICO,
PLANTA DE CADENAMIENTOS Y
CURVAS DE NIVEL

PRESIDENTE MUNICIPAL

LIC. JOSÉ MIGUEL GÓMEZ LÓPEZ

DIRECTOR DE OBRAS PÚBLICAS

ING. HÉCTOR JESÚS HERNÁNDEZ

TESORERO MUNICIPAL

L.C.P. FRANCISCO DELGADILLO LIMÓN

SÍNDICO MUNICIPAL

LIC. JUAN JOSÉ RAMÍREZ CAMPOS

OBRA

CONSTRUCCIÓN DE EMPEDRADO ZAMPEADO
EN VIALIDAD CALLE PRIV. RAÚL RAMÍREZ DEL
KM 0+000 A 0+172.00 (ENTRE CALLE RAÚL
RAMÍREZ A CERRADA.)

ESCALA 1:200

PLANO

L-3

FECHA:

MARZO DE 2021

CALLE HIDALGO SUR, No. 187 COL. CENTRO C.P. 45600

TELÉFONO: (01 387) 7630404

DIBUJO:

ARQ. OVW

REVISO:

ARQ. FSS

RUTA DE ARCHIVO

C. PRIV. RAÚL RAMÍREZ

H. AYUNTAMIENTO DE JOCOTEPEC, JAL.
2015 - 2018

ARROYO

ARROYO

0+172.00

0+160.00

0+140.00

0+120.00

0+100.00

0+080.00

0+060.00

0+040.00

0+020.00

0+000.00


PRIVADA RAUL RAMIREZ

CUADRO DE CONSTRUCCION

LADO	EST	PV	RUMBO	DISTANCIA	V	COORDENADAS	
						Y	X
1	2		N 16°18'39.25" E	3.400	1	2,244,116.2773	674,040.1608
2	3		N 73°41'20.75" W	20.000	3	2,244,119.5405	674,041.1157
3	4		N 73°41'20.75" W	20.000	4	2,244,125.1575	674,021.9207
4	5		N 71°15'19.76" W	20.018	5	2,244,130.7744	674,002.7256
5	6		N 72°49'47.01" W	20.002	6	2,244,137.2072	673,983.7693
6	7		N 74°07'07.70" W	20.001	7	2,244,143.1121	673,964.6585
7	8		N 73°49'56.41" W	20.000	8	2,244,148.5852	673,945.4214
8	9		N 76°24'30.97" W	20.023	9	2,244,154.1542	673,926.2123
9	10		N 73°49'56.41" W	20.000	10	2,244,158.8594	673,906.7504
10	11		N 73°41'20.75" W	20.000	11	2,244,164.4284	673,887.5414
11	12		N 73°41'20.75" W	12.000	12	2,244,167.7986	673,876.0243
12	13		S 16°18'39.25" W	3.300	13	2,244,164.6314	673,875.0975
13	14		S 73°41'20.75" E	12.000	14	2,244,161.2612	673,886.6146
14	15		S 73°32'45.08" E	20.000	15	2,244,155.5962	673,905.7956
15	16		S 70°58'10.53" E	20.023	16	2,244,149.0675	673,924.7238
16	17		S 73°32'45.08" E	20.000	17	2,244,143.4025	673,943.9048
17	18		S 73°15'33.79" E	20.001	18	2,244,137.6415	673,963.0577
18	19		S 74°32'54.49" E	20.002	19	2,244,132.3125	673,982.3370
19	20		S 76°07'21.73" E	20.018	20	2,244,127.5113	674,001.7707
20	1		S 73°41'20.75" E	20.000	1	2,244,121.8943	674,020.9658
20	1		S 73°41'20.75" E	20.000	1	2,244,116.2773	674,040.1608

SUPERFICIE = 740.600 m2




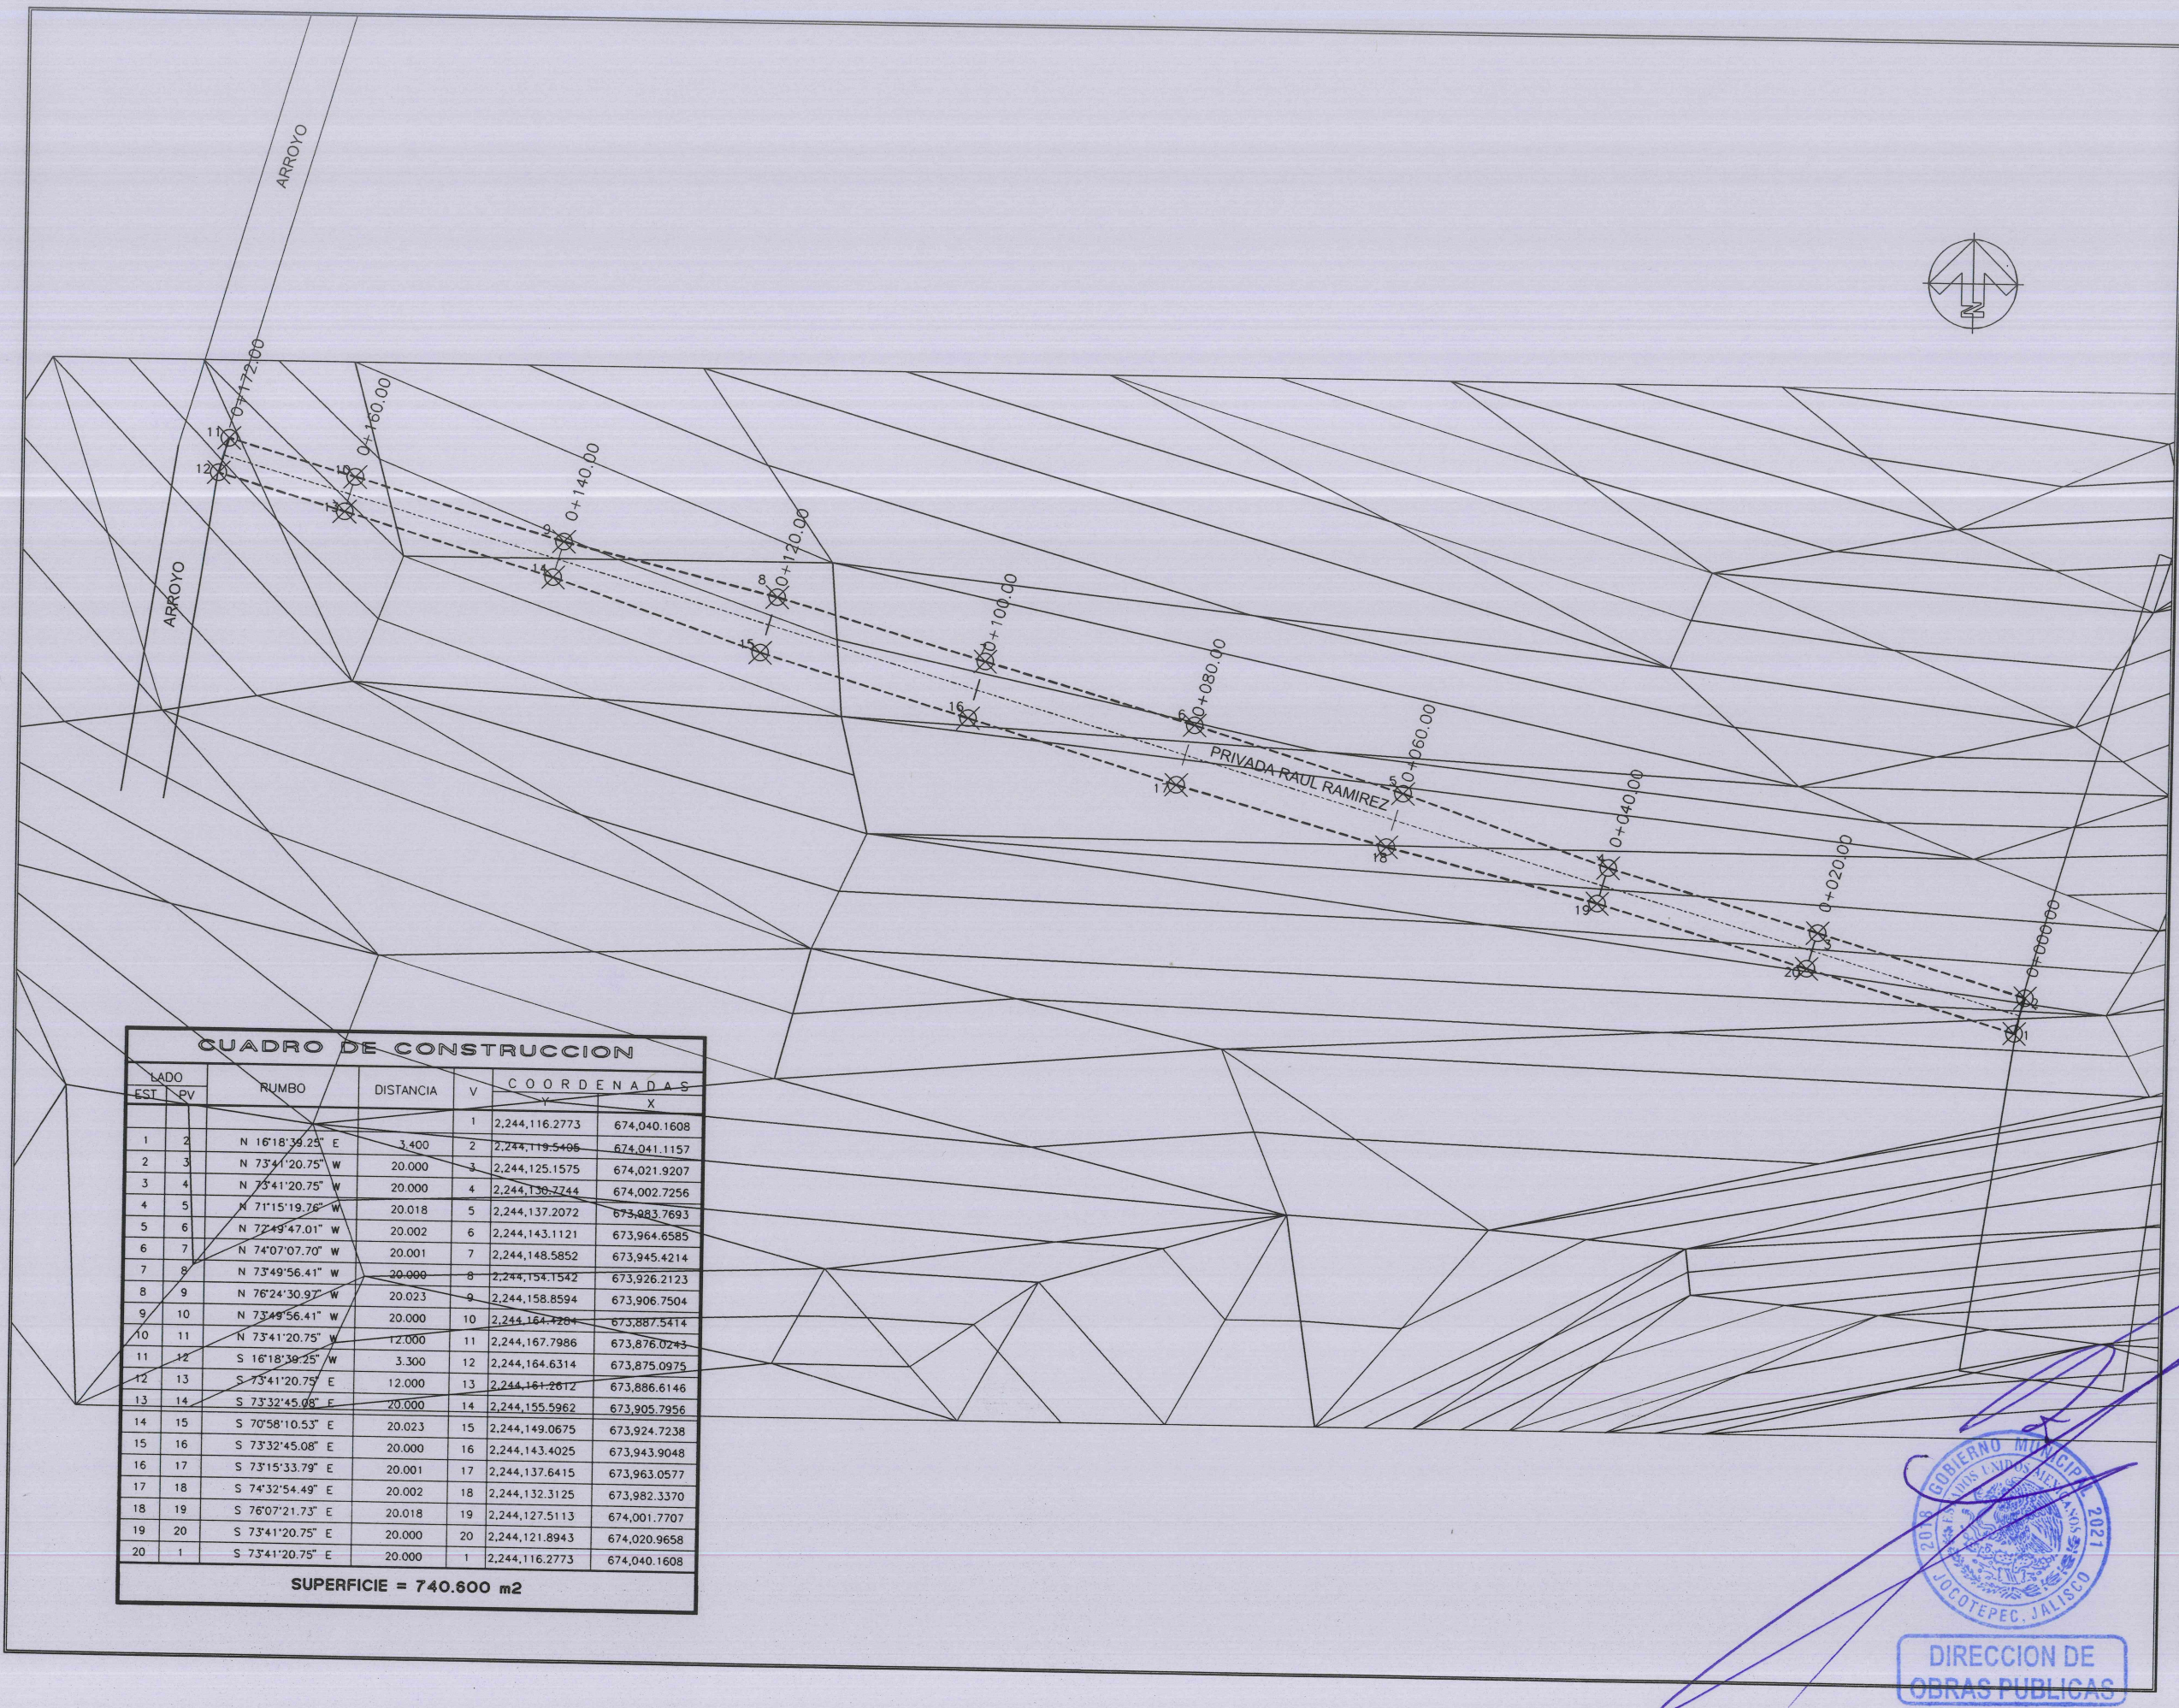

CUADRO DE CONSTRUCCION						
LADO	EST	PV	RUMBO	DISTANCIA	V	COORDENADAS
						Y X
	1	2	N 16°18'39.25" E	3.400	1	2,244,116.2773 674,040.1608
	2	3	N 73°41'20.75" W	20.000	2	2,244,119.5495 674,041.1157
	3	4	N 73°41'20.75" W	20.000	3	2,244,125.1575 674,021.9207
	4	5	N 71°15'19.76" W	20.018	4	2,244,136.2744 674,002.7256
	5	6	N 72°49'47.01" W	20.002	5	2,244,137.2072 673,983.7693
	6	7	N 74°07'07.70" W	20.001	6	2,244,143.1121 673,964.6585
	7	8	N 73°49'56.41" W	20.000	7	2,244,148.5852 673,945.4214
	8	9	N 76°24'30.97" W	20.023	8	2,244,154.1542 673,926.2123
	9	10	N 73°49'56.41" W	20.000	9	2,244,158.8594 673,906.7504
	10	11	N 73°41'20.75" W	12.000	10	2,244,164.4204 673,887.5414
	11	12	S 16°18'39.25" W	3.300	11	2,244,167.7986 673,876.0243
	12	13	S 73°41'20.75" E	12.000	12	2,244,164.6314 673,875.0975
	13	14	S 73°32'45.08" E	20.000	13	2,244,161.2612 673,886.6146
	14	15	S 70°58'10.53" E	20.023	14	2,244,155.5962 673,905.7956
	15	16	S 73°32'45.08" E	20.000	15	2,244,149.0675 673,924.7238
	16	17	S 73°15'33.79" E	20.001	16	2,244,143.4025 673,943.9048
	17	18	S 74°32'54.49" E	20.002	17	2,244,137.6415 673,963.0577
	18	19	S 76°07'21.73" E	20.018	18	2,244,132.3125 673,982.3370
	19	20	S 73°41'20.75" E	20.000	19	2,244,127.5113 674,001.7707
	20	1	S 73°41'20.75" E	20.000	20	2,244,121.8943 674,020.9658
					1	2,244,116.2773 674,040.1608

SUPERFICIE = 740.600 m2

DIRECCION DE OBRAS PUBLICAS

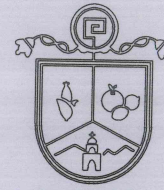


Jocotepec
Gobierno Municipal

H. AYUNTAMIENTO
CONSTITUCIONAL DE JOCOTEPEC, JAL.
DIRECCION DE OBRAS PUBLICAS

LEVANTAMIENTO DE ÁREA DE ARROYO EN LA CALLE PRIV RAÚL RAMIREZ, EN LA LOCALIDAD DE SAN JUAN COSALÁ, MUNICIPIO DE JOCOTEPEC, JALISCO.

UBICACIÓN

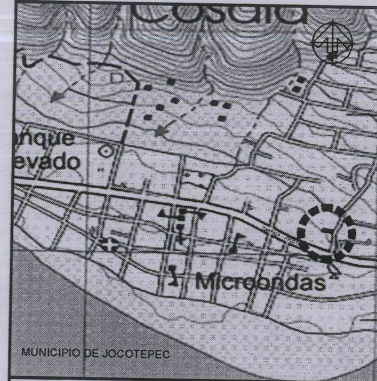

ÁREA A CONSTRUIR

740.60 m2

PROYECTO

CONSTRUCCIÓN DE EMPEDRADO ZAMPEADO EN VIALIDAD
CALLE PRIV. RAÚL RAMIREZ DEL KM 0+000.00 AL KM
0+172.00 (ENTRE CALLE RAÚL RAMIREZ Y CERRADA)

LOCALIDAD

SAN JUAN COSALÁ

CONTENIDO

CURVAS DE NIVEL

PRESIDENTE MUNICIPAL

LIC. JOSÉ MIGUEL GÓMEZ LÓPEZ

DIRECTOR DE OBRAS PUBLICAS

ING. HÉCTOR JESÚS HERNÁNDEZ

TESORERO MUNICIPAL

L.C.P. FRANCISCO DELGADILLO LIMÓN

SÍNDICO MUNICIPAL

LIC. JUAN JOSÉ RAMÍREZ CAMPOS

OBRA

CONSTRUCCIÓN DE EMPEDRADO ZAMPEADO
EN VIALIDAD CALLE PRIV. RAÚL RAMIREZ DEL
KM 0+000 A 0+172.00 (ENTRE CALLE RAÚL
RAMIREZ A CERRADA)

ESCALA 1:200

FECHA:

MARZO DE 2021

PLANO

L-4

CALLE HIDALGO SUR, No. 187 COL. CENTRO C.P. 45800
TELÉFONO: (01 361) 7630404

DIBUJO:

ARQ. OVW










REVISO:

ARQ. FSS

RUETA DE ARCHIVO:

C. PRIV. RAÚL RAMIREZ

H. AYUNTAMIENTO DE JOCOTEPEC, JAL.
2015 - 2018

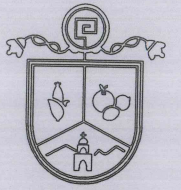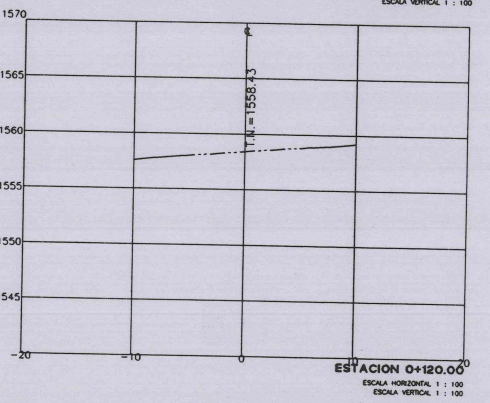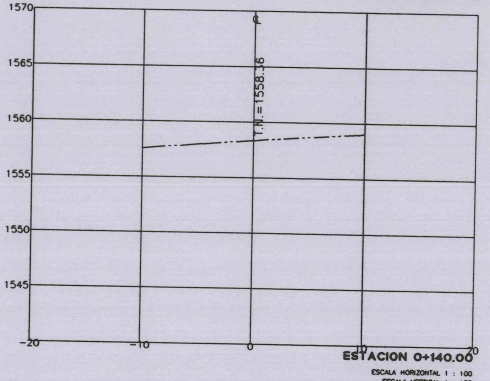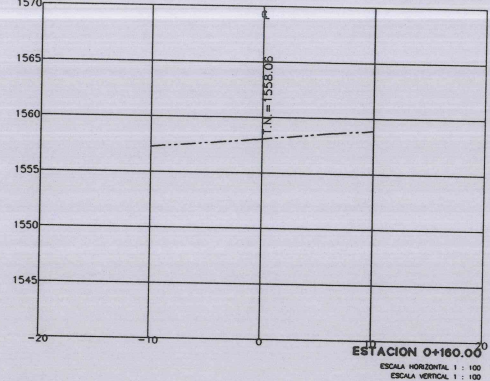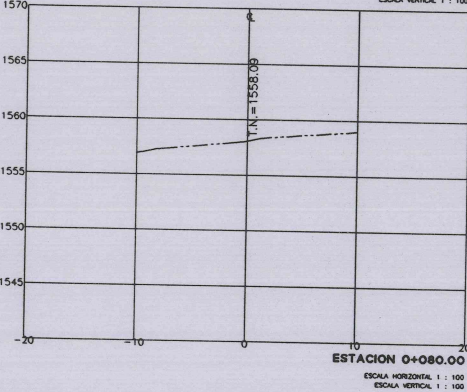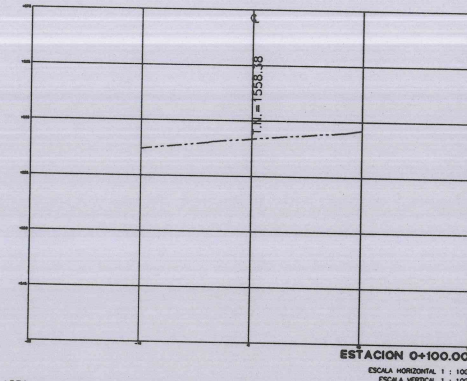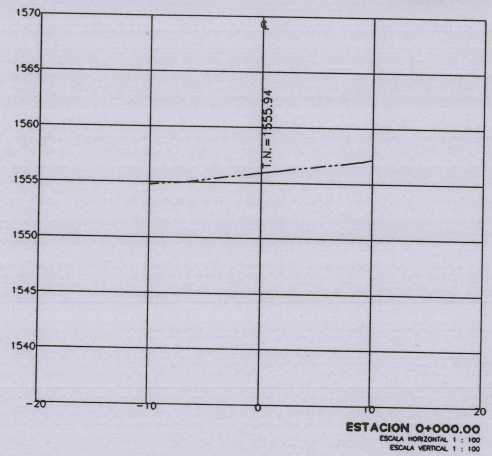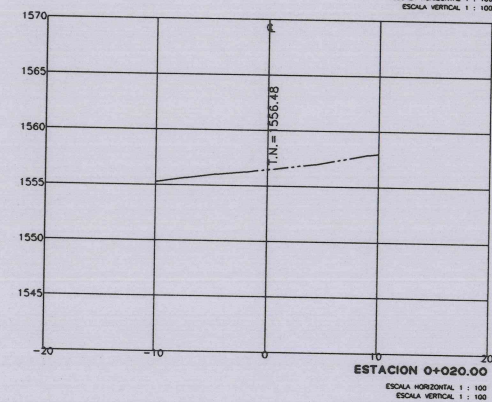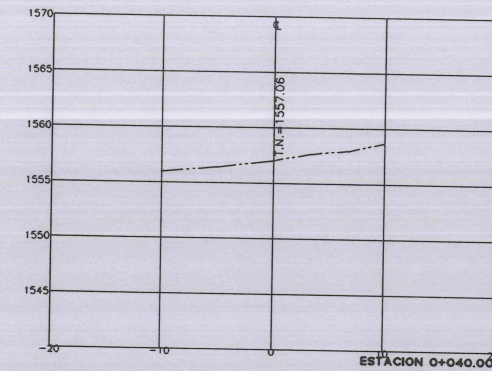


Jocotepec
Gobierno Municipal

H. AYUNTAMIENTO
CONSTITUCIONAL DE JOCOTEPEC, JAL.
DIRECCION DE OBRAS PUBLICAS

LEVANTAMIENTO DE ÁREA DE ARROYO EN LA CALLE PRIV RAÚL
RAMIREZ, EN LA LOCALIDAD DE SAN JUAN COSALÁ, MUNICIPIO DE
JOCOTEPEC, JALISCO.

UBICACIÓN

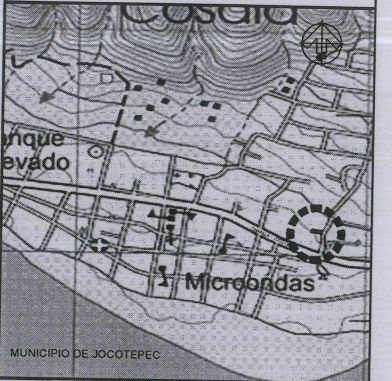

ÁREA A CONSTRUIR

740.60 m²

PROYECTO

CONSTRUCCIÓN DE EMPEDRADO ZAMPEADO EN VIALIDAD
CALLE PRIV. RAÚL RAMIREZ DEL KM 0+000.00 AL KM
0+172.00 (ENTRE CALLE RAÚL RAMIREZ Y CERRADA.)

LOCALIDAD

SAN JUAN COSALÁ

CONTENIDO

SECCIONES DEL TERRENO

PRESIDENTE MUNICIPAL

LIC. JOSÉ MIGUEL GÓMEZ LÓPEZ

DIRECTOR DE OBRAS PÚBLICAS

ING. HÉCTOR JESÚS HERNÁNDEZ

TESORERO MUNICIPAL

L.C.P. FRANCISCO DELGADILLO LIMÓN

SÍNDICO MUNICIPAL

LIC. JUAN JOSÉ RAMÍREZ CAMPOS

OBRA

CONSTRUCCIÓN DE EMPEDRADO ZAMPEADO
EN VIALIDAD CALLE PRIV. RAÚL RAMIREZ DEL
KM 0+000 A 0+172.00 (ENTRE CALLE RAÚL
RAMIREZ A CERRADA.)

ESCALA 1:200

PLANO
L-5

FECHA:

MARZO DE 2021

CALLE HIDALGO SUR, No. 181 COL. CENTRO C.P. 45800

TELÉFONO: (01 387) 7830404

DIBUJO:

ARQ. OVV


REVISÓ:

ARQ. FSS


RUTA DE ARCHIVO:

C. PRIV. RAÚL RAMIREZ


H. AYUNTAMIENTO DE JOCOTEPEC, JAL.
2015 - 2018

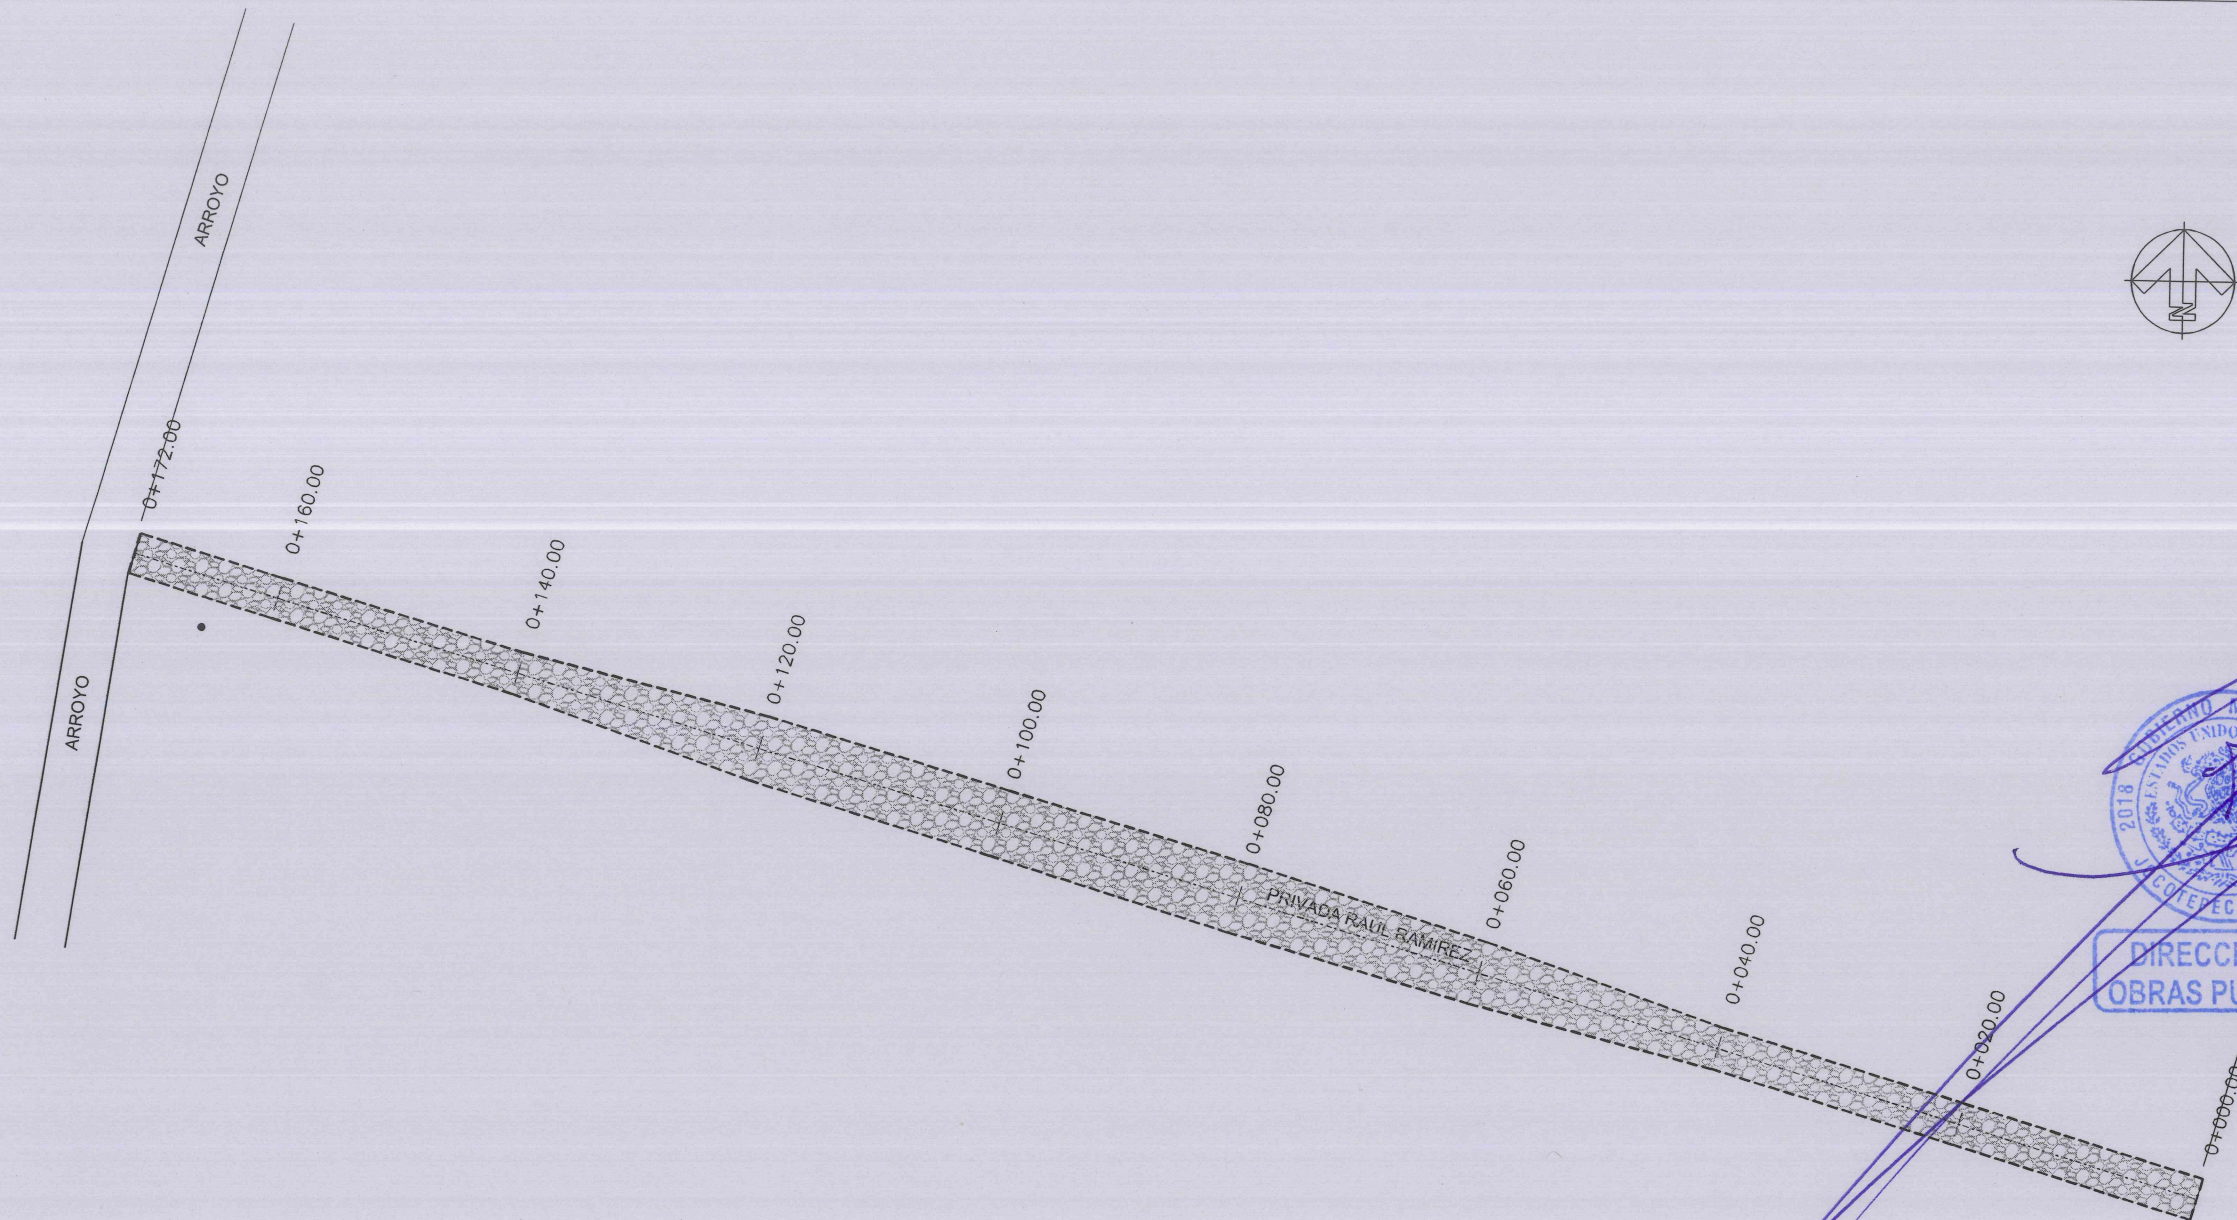

PRIV. RAÚL RAMÍREZ		
EMPEDRADO AHOGADO	CANTIDAD	UNIDAD
LONGITUD DE MACHUELO PREFABRICADO	740.60	m2
LONGITUD DE VIALIDAD	269.00	m
	172.00	m

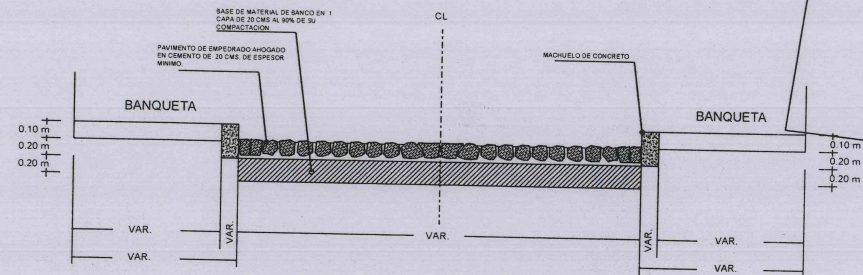

DETALLE CONSTRUCTIVO

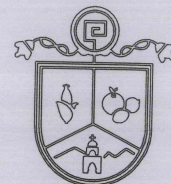


Jocotepec
Gobierno Municipal

H. AYUNTAMIENTO
CONSTITUCIONAL DE JOCOTEPEC, JAL.
DIRECCION DE OBRAS PUBLICAS

LEVANTAMIENTO DE ÁREA DE ARROYO EN LA CALLE PRIV. RAÚL RAMÍREZ, EN LA LOCALIDAD DE SAN JUAN COSALÁ, MUNICIPIO DE JOCOTEPEC, JALISCO.

UBICACIÓN

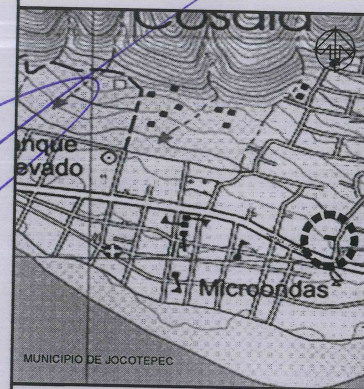

ÁREA A CONSTRUIR

740.60 m2

PROYECTO

CONSTRUCCIÓN DE EMPEDRADO ZAMPEADO EN VIALIDAD
CALLE PRIV. RAÚL RAMÍREZ DEL KM 0+000.00 AL KM
0+172.00 (ENTRE CALLE RAÚL RAMÍREZ Y CERRADA.)

LOCALIDAD

SAN JUAN COSALÁ

CONTENIDO

PROYECTO DE SUPERFICIE

PRESIDENTE MUNICIPAL

LIC. JOSÉ MIGUEL GÓMEZ LÓPEZ

DIRECTOR DE OBRAS PÚBLICAS

ING. HÉCTOR JESÚS HERNÁNDEZ

TESORERO MUNICIPAL

L.C.P. FRANCISCO DELGADILLO LIMÓN

SÍNDICO MUNICIPAL

LIC. JUAN JOSÉ RAMÍREZ CAMPOS

OBRA

CONSTRUCCIÓN DE EMPEDRADO ZAMPEADO
EN VIALIDAD CALLE PRIV. RAÚL RAMÍREZ DEL
KM 0+000 A 0+172.00 (ENTRE CALLE RAÚL
RAMÍREZ A CERRADA.)

ESCALA 1:200

PLANO

L-6

FECHA:

MARZO DE 2021

CALLE HIDALGO SUR, No. 187 COL. CENTRO C.P. 45800

TELÉFONO: (01 387) 7530404

DIBUJO:

ARQ. OVW


REVISO:

ARQ. FSS

RUTA DE ARCHIVO:

C. PRIV. RAÚL RAMÍREZ

H. AYUNTAMIENTO DE JOCOTEPEC, JAL.
2015 - 2018

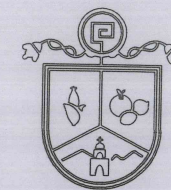

Jocotepec
Gobierno Municipal

H. AYUNTAMIENTO
CONSTITUCIONAL DE JOCOTEPEC, JAL.
DIRECCION DE OBRAS PUBLICAS

LEVANTAMIENTO DE ÁREA DE ARROYO EN LA CALLE PRIV RAÚL
RAMIREZ, EN LA LOCALIDAD DE SAN JUAN COSALA, MUNICIPIO DE
JOCOTEPEC, JALISCO.

UBICACIÓN



ÁREA A CONSTRUIR

740 60 m2

PROYECTO

CONSTRUCCIÓN DE EMPEDRADO ZAMPEADO EN VIALIDAD
CALLE PRIV. RAÚL RAMIREZ DEL KM 0+000 AL KM
0+172.00 (ENTRE CALLE RAÚL RAMIREZ Y CERRADA)

LOCALIDAD

SAN JUAN COSALA

CONTENIDO

LOCALIZACIÓN EN GOOGLE

PRESIDENTE MUNICIPAL
LIC. JOSÉ MIGUEL GÓMEZ LÓPEZ

DIRECTOR DE OBRAS PUBLICAS
ING. HÉCTOR JESÚS HERNÁNDEZ

TESORERO MUNICIPAL
L.C.P. FRANCISCO DELGADILLO LIMÓN

SINDICO MUNICIPAL
LIC. JUAN JOSÉ RAMÍREZ CAMPOS

OBRA

CONSTRUCCIÓN DE EMPEDRADO ZAMPEADO
EN VIALIDAD CALLE PRIV. RAÚL RAMIREZ DEL
KM 0+000 A 0+172.00 (ENTRE CALLE RAÚL
RAMIREZ A CERRADA.)

ESCALA 1:200

PLANO

FECHA:

MARZO DE 2021

L-7

CALLE HIDALGO SUR, No. 187 COL. CENTRO C.P. 45800
TELÉFONO: (01 367) 7630404

DIBUJO: ARQ. OW

REVISÓ: ARQ. FSS

ruta de archivo:

C. PRIV. RAUL RAMIREZ

H. AYUNTAMIENTO DE JOCOTEPEC, JAL.
2015 - 2018