



CROQUIS DE LOCALIZACIÓN REGIONAL

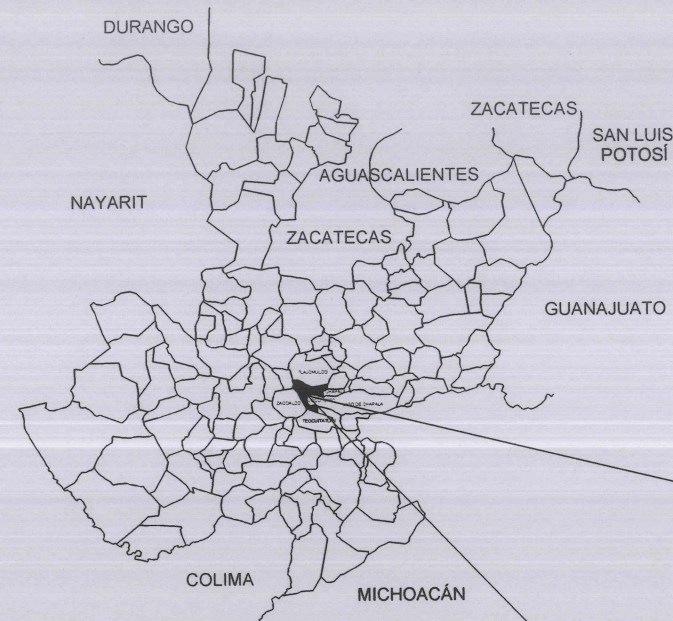

CROQUIS DE LOCALIZACIÓN GEOGRÁFICA



MACROLOCALIZACIÓN

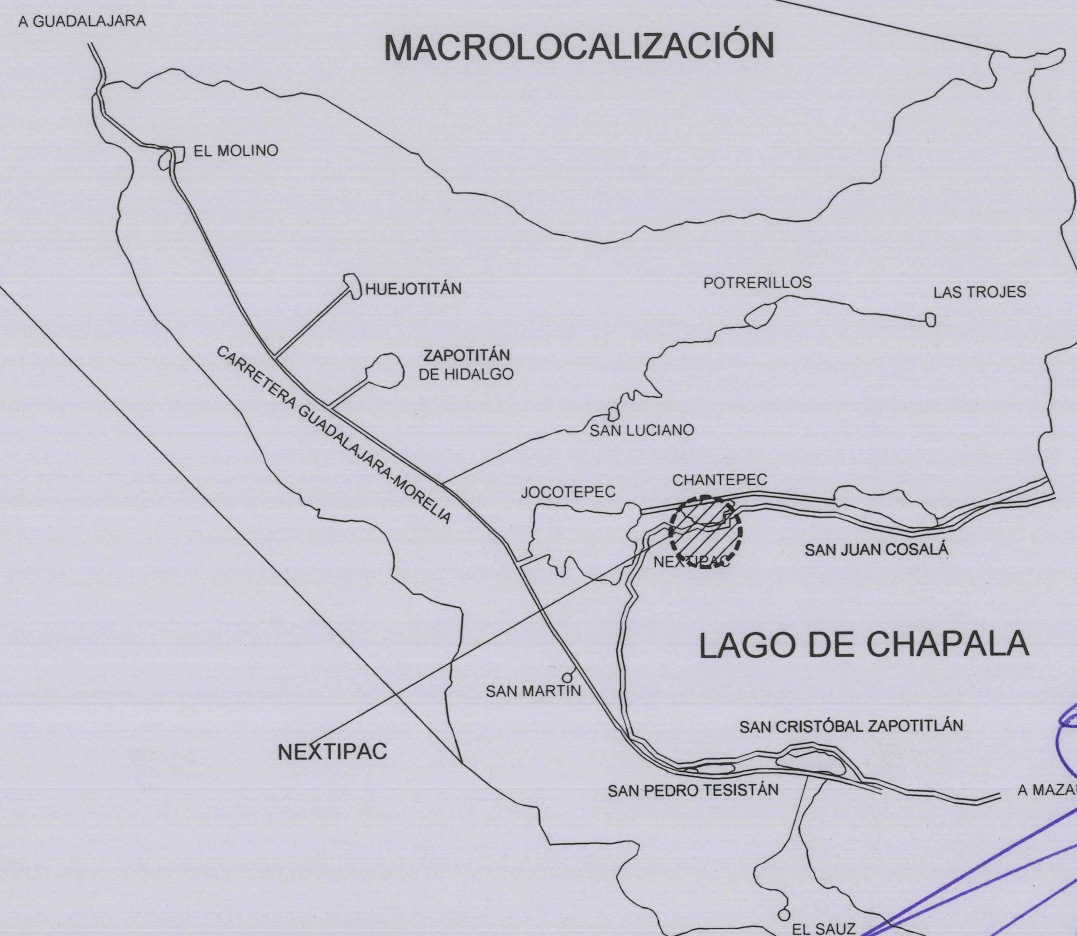

MUNICIPIO DE JOCOTEPEC



Jocotepec
Gobierno Municipal
H. AYUNTAMIENTO
CONSTITUCIONAL DE JOCOTEPEC, JAL.
2018 - 2021
DIRECCIÓN DE OBRAS PÚBLICAS

LEVANTAMIENTO DE ÁREA DE ARROYO EN C. MORELOS EN LA
LOCALIDAD DE NEXTIPAC, EN EL MUNICIPIO DE JOCOTEPEC, JALISCO

UBICACIÓN



MUNICIPIO DE JOCOTEPEC

ÁREA A CONSTRUIR

2,242.44 m²

PROYECTO

CONSTRUCCIÓN DE EMPEDRADO ZAMPEADO EN VALIDAD
CALLE MORELOS DE KM 0+000.00 AL KM 0+359.50 (ENTRE
CALLE RICO Y CALLE MALECON).

LOCALIDAD

NEXTIPAC

CONTENIDO

MACROLOCALIZACIÓN

PRESIDENTE MUNICIPAL

LIC. JOSÉ MIGUEL GÓMEZ LÓPEZ

DIRECTOR DE OBRAS PÚBLICAS

ING. HÉCTOR JESÚS HERNÁNDEZ

TESORERO MUNICIPAL

L.C.P. FRANCISCO DELGADILLO LIMÓN

SÍNDICO MUNICIPAL

LIC. JUAN JOSÉ RAMÍREZ CAMPOS

OBRA

CONSTRUCCIÓN DE EMPEDRADO ZAMPEADO EN
VALIDAD CALLE MORELOS DE KM 0+000.00 AL KM
0+359.50 (ENTRE CALLE RICO Y CALLE
MALECON).

SIN ESCALA

FECHA

FEBRERO DEL 2021

L-1

CALLE HIDALGO SUR, No. 1870, COL. CENTRO C.P. 45800
TELÉFONO: (01 387) 7632470 EXT.114

DIBUJO

ARQ. CAJ

REVISÓ

ARQ. FSS

RUTA DE ARCHIVO

MORELOS NEXTIPAC.dwg

H. AYUNTAMIENTO
CONSTITUCIONAL DE JOCOTEPEC, JAL.
2018 - 2021



DIRECCION DE OBRAS PUBLICAS



Jocotepec
Gobierno Municipal
H. AYUNTAMIENTO
CONSTITUCIONAL DE JOCOTEPEC, JAL.
2018 - 2021
DIRECCIÓN DE OBRAS PÚBLICAS

LEVANTAMIENTO DE ÁREA DE ARROYO EN C. MORELOS EN LA LOCALIDAD DE NEXTIPAC, EN EL MUNICIPIO DE JOCOTEPEC, JALISCO.

UBICACIÓN



MUNICIPIO DE JOCOTEPEC

ÁREA A CONSTRUIR

2,242.44 m2

PROYECTO
CONSTRUCCIÓN DE EMPEDRADO ZAMPEADO EN VIALIDAD CALLE MORELOS DE KM 0+000.00 AL KM 0+359.50 (ENTRE CALLE RICO Y CALLE MALECON).

LOCALIDAD

NEXTIPAC

CONTENIDO

MICROLOCALIZACIÓN

PRESIDENTE MUNICIPAL
LIC. JOSÉ MIGUEL GÓMEZ LÓPEZ
DIRECTOR DE OBRAS PÚBLICAS
ING. HÉCTOR JESÚS HERNÁNDEZ
TESORERO MUNICIPAL
L.C.P. FRANCISCO DELGADILLO LIMÓN
SÍNDICO MUNICIPAL
LIC. JUAN JOSÉ RAMÍREZ CAMPOS

OBRA
CONSTRUCCIÓN DE EMPEDRADO ZAMPEADO EN VIALIDAD CALLE MORELOS DE KM 0+000.00 AL KM 0+359.50 (ENTRE CALLE RICO Y CALLE MALECON).

SIN ESCALA

FECHA
FEBRERO DEL 2021


L-2

CALLE HIDALGO SUR, No. 187C, COL. CENTRO C.P. 45800
TELÉFONO: (01 387) 7632470 EXT.114

DIBUJO ARQ. CAJ REVISÓ ARQ. FSS

RUTA DE ARCHIVO
MORELOS NEXTIPAC.dwg

H. AYUNTAMIENTO
CONSTITUCIONAL DE JOCOTEPEC, JAL.
2018 - 2021

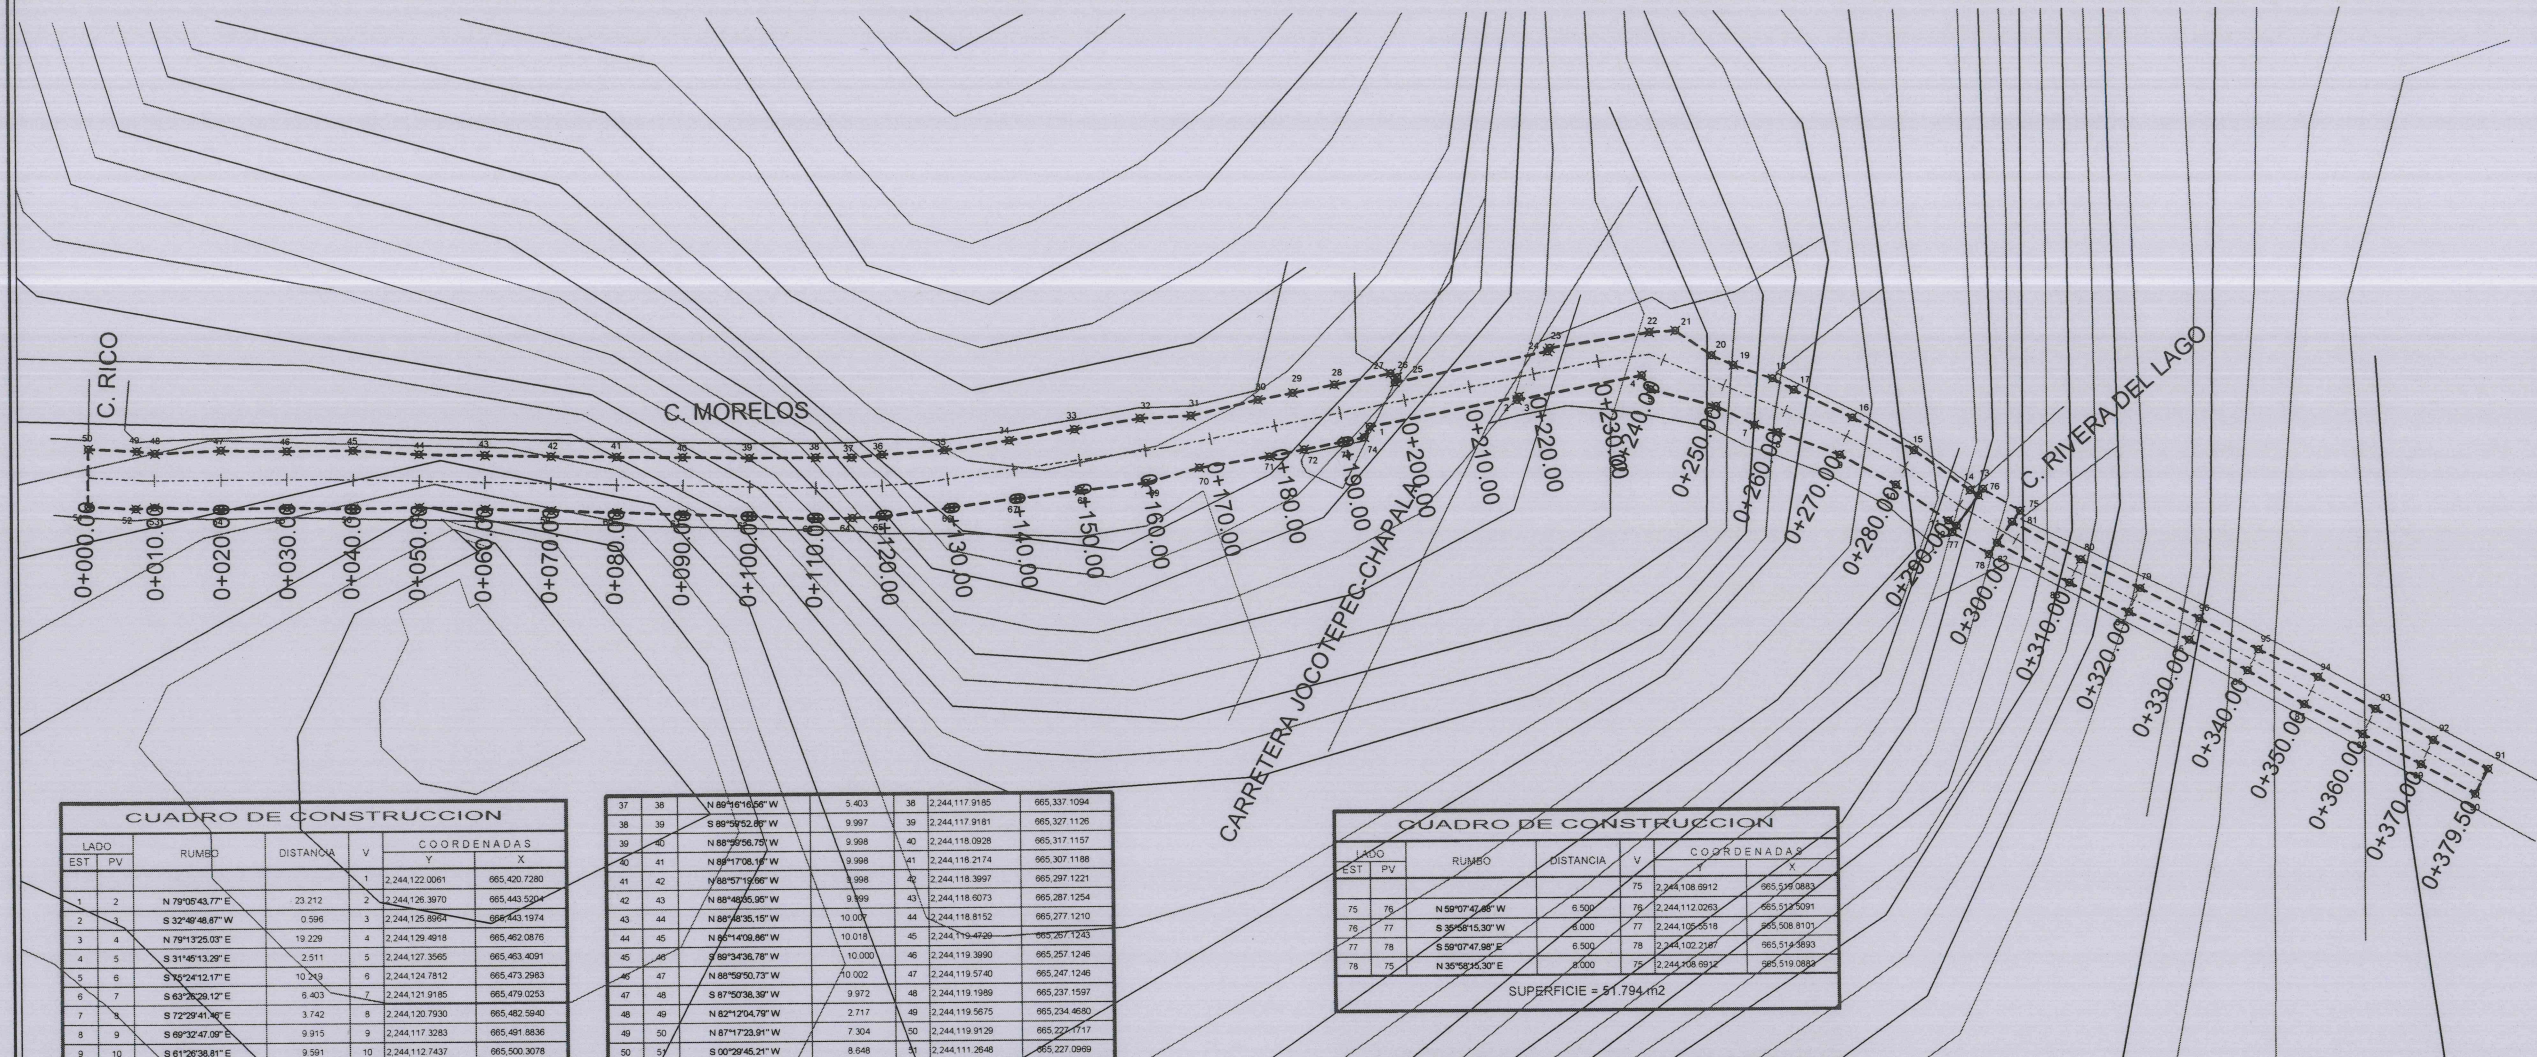

CUADRO DE CONSTRUCCION					
LADO	EST	PV	RUMBO	DISTANCIA	V
COORDENADAS					
Y X					
1	2		N 79°05'43.77" E	23.212	2
2	3		S 32°49'48.87" W	0.596	3
3	4		N 79°13'25.03" E	19.229	4
4	5		S 31°45'13.29" E	2.511	5
5	6		S 70°24'12.17" E	10.249	6
6	7		S 63°22'28.12" E	6.403	7
7	8		S 72°29'41.46" E	3.742	8
8	9		S 69°32'47.09" E	9.915	9
9	10		S 61°26'38.81" E	9.951	10
10	11		S 52°18'45.72" E	9.614	11
11	12		S 59°07'47.98" E	1.500	12
12	13		N 35°56'15.30" E	5.660	13
13	14		N 56°07'47.98" W	1.500	14
14	15		N 54°07'07.82" W	10.398	15
15	16		N 61°42'50.96" W	10.509	16
16	17		N 64°28'30.37" W	9.830	17
17	18		N 61°31'38.03" W	3.622	18
18	19		N 70°38'38.85" W	6.247	19
19	20		N 66°07'54.31" W	3.612	20
20	21		N 56°47'08.30" W	6.627	21
21	22		S 86°48'22.97" W	3.897	22
22	23		S 81°20'40.57" W	15.214	23
23	24		S 83°26'13.10" W	0.802	24
24	25		S 79°02'54.51" W	23.754	25
25	26		N 26°44'44.51" E	0.846	26
26	27		N 56°32'41.43" W	1.181	27
27	28		S 79°05'43.77" W	8.674	28
28	29		S 79°05'43.77" W	8.454	29
29	30		S 79°02'11.80" W	5.303	30
30	31		S 78°56'06.74" W	10.424	31
31	32		S 81°25'44.28" W	7.703	32
32	33		S 80°40'03.19" W	9.965	33
33	34		S 80°47'33.71" W	9.966	34
34	35		S 81°52'45.16" W	9.886	35
35	36		S 88°29'08.51" W	9.446	36
36	37		S 84°32'56.08" W	4.813	37

37	38	N 89°16'16.56" W	5.403	38	2,244.117.9185	665.337.1094
38	39	S 88°59'52.87" W	9.997	39	2,244.117.9181	665.327.1126
39	40	N 88°59'56.75" W	9.998	40	2,244.118.0928	665.317.1157
40	41	N 88°17'08.15" W	9.998	41	2,244.118.2174	665.307.1188
41	42	N 88°57'19.98" W	9.998	42	2,244.118.3997	665.297.1221
42	43	N 88°46'55.95" W	9.999	43	2,244.118.6073	665.287.1254
43	44	N 88°48'35.15" W	10.003	44	2,244.118.8152	665.277.1210
44	45	N 88°14'08.86" W	10.018	45	2,244.119.4729	665.267.1243
45	46	S 88°34'36.78" W	10.000	46	2,244.119.3990	665.257.1246
46	47	N 88°59'50.73" W	10.002	47	2,244.119.5740	665.247.1246
47	48	S 87°50'36.30" W	9.972	48	2,244.119.1989	665.237.1597
48	49	N 82°12'04.70" W	2.717	49	2,244.119.5675	665.234.4680
49	50	N 77°17'23.91" W	7.304	50	2,244.119.9129	665.227.4717
50	51	S 00°29'45.21" W	8.648	51	2,244.111.2648	665.227.0959
51	52	S 86°51'46.72" E	7.139	52	2,244.110.8741	665.234.2249
52	53	N 85°30'31.43" E	2.673	53	2,244.111.0992	665.237.0696
53	54	S 87°51'32.56" E	10.042	54	2,244.110.7240	665.247.1246
54	55	N 88°59'50.73" E	10.002	55	2,244.110.8990	665.257.1246
55	56	S 88°42'15.91" E	10.002	56	2,244.110.6729	665.267.1243
56	57	N 89°11'03.20" E	9.998	57	2,244.110.8152	665.277.1210
57	58	S 88°14'41.01" E	10.009	58	2,244.110.5073	665.287.1254
58	59	S 88°14'41.01" E	10.001	59	2,244.110.1997	665.297.1221
59	60	S 88°59'46.77" E	10.002	60	2,244.109.8674	665.307.1188
60	61	S 87°51'13.42" E	10.004	61	2,244.109.4928	665.317.1157
61	62	S 88°08'23.80" E	10.002	62	2,244.109.1681	665.327.1126
62	63	S 87°06'19.26" E	10.009	63	2,244.108.6685	665.337.1094
63	64	N 89°08'36.93" E	5.471	64	2,244.108.7503	665.347.5796
64	65	N 87°02'22.88" E	4.541	65	2,244.108.9192	665.347.1179
65	66	N 82°51'28.96" E	10.578	66	2,244.110.2344	665.357.6138
66	67	N 82°56'16.28" E	10.036	67	2,244.111.5262	665.367.5862
67	68	N 83°20'18.22" E	9.385	68	2,244.112.6149	665.378.8880
68	69	N 83°37'25.75" E	9.969	69	2,244.113.7220	665.386.7954
69	70	N 74°35'52.07" E	8.454	70	2,244.115.9672	665.394.9453
70	71	N 81°06'22.18" E	10.696	71	2,244.117.6209	665.405.5130
71	72	N 79°07'31.56" E	5.305	72	2,244.118.8218	665.410.7231
72	73	N 79°05'42.74" E	6.465	73	2,244.119.8449	665.417.0713
73	74	N 77°37'32.16" E	2.839	74	2,244.120.4532	665.419.8443
74	1	N 29°38'36.31" E	1.787	1	2,244.122.0061	665.420.7280

SUPERFICIE = 2,313.157 m2


CUADRO DE CONSTRUCCION					
LADO	EST	PV	RUMBO	DISTANCIA	V
COORDENADAS					
Y X					
75	76		N 59°07'47.85" W	6.500	75
76	77		S 35°56'15.30" W	6.000	77
77	78		S 59°07'47.85" E	6.500	78
78	75		N 35°56'15.30" E	6.000	75

SUPERFICIE = 51.794 m2

CUADRO DE CONSTRUCCION					
LADO	EST	PV	RUMBO	DISTANCIA	V
COORDENADAS					
Y X					
79	80		N 83°55'46.49" W	10.000	80
80	81		N 80°43'53.28" W	11.652	81
81	82		S 35°56'15.30" E	3.900	82
82	83		S 80°38'47.96" E	12.362	83
83	84		S 83°38'36.34" E	10.000	84
84	85		S 84°38'18.30" E	9.999	85
85	86		S 82°08'17.17" E	9.929	86
86	87		S 80°00'55.30" E	10.016	87
87	88		S 83°01'28.08" E	10.001	88
88	89		S 82°27'43.19" E	10.000	89
89	90		S 81°54'20.46" E	9.491	90
90	91		N 27°46'06.67" E	4.250	91
91	92		N 62°28'58.43" W	9.490	92
92	93		N 61°28'49.12" W	10.001	93
93	94		N 61°01'09.60" W	10.002	94
94	95		N 65°01'33.09" W	10.012	95
95	96		N 61°53'16.61" W	10.071	96
96	79		N 62°38'00.53" W	10.004	79

SUPERFICIE = 325.704 m2



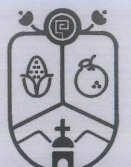

Jocotepec
Gobierno Municipal
H. AYUNTAMIENTO
CONSTITUCIONAL DE JOCOTEPEC, JAL.
2018 - 2021
DIRECCION DE OBRAS PUBLICAS

LEVANTAMIENTO DE AREA DE ARROYO EN C. MORELOS EN LA LOCALIDAD DE NEXTIPAC, EN EL MUNICIPIO DE JOCOTEPEC, JALISCO.

UBICACION



MUNICIPIO DE JOCOTEPEC

AREA A CONSTRUIR

2,242.44 m2

PROYECTO

CONSTRUCCION DE EMPEDRADO ZAMPEADO EN VIALIDAD CALLE MORELOS DE KM 0+000.00 AL KM 0+359.50 (ENTRE CALLE RICO Y CALLE MALECON)

LOCALIDAD

NEXTIPAC

CONTENIDO

LEVANTAMIENTO TOPOGRAFICO

PRESIDENTE MUNICIPAL

LIC. JOSÉ MIGUEL GÓMEZ LÓPEZ

DIRECTOR DE OBRAS PÚBLICAS

ING. HÉCTOR JESÚS HERNÁNDEZ

TESORERO MUNICIPAL

L.C.P. FRANCISCO DELGADILLO LIMÓN

SÍNDICO MUNICIPAL

LIC. JUAN JOSÉ RAMÍREZ CAMPOS

OBRA

CONSTRUCCION DE EMPEDRADO ZAMPEADO EN VIALIDAD CALLE MORELOS DE KM 0+000.00 AL KM 0+359.50 (ENTRE CALLE RICO Y CALLE MALECON).

ESCALA 1:400

FECHA

FEBRERO DEL 2021

L-3

CALLE HIDALGO SUR, No. 187C, COL. CENTRO C.P. 45800
TELÉFONO: (01 387) 7632470 EXT. 114

DIBUJO

ARQ. CAJ

REVISÓ

ARQ. FSS

RUTA DE ARCHIVO

MORELOS NEXTIPAC.dwg

H. AYUNTAMIENTO
CONSTITUCIONAL DE JOCOTEPEC, JAL.
2018 - 2021



Jocotepec
Gobierno Municipal

H. AYUNTAMIENTO
CONSTITUCIONAL DE JOCOTEPPEC, JAL.
2018 - 2021

DIRECCIÓN DE OBRAS PÚBLICAS

LEVANTAMIENTO DE ÁREA DE ARROYO EN C. MORELOS EN LA
LOCALIDAD DE NEXTIPAC, EN EL MUNICIPIO DE JOCOTEPPEC, JALISCO.

UBICACIÓN



MUNICIPIO DE JOCOTEPPEC

ÁREA A CONSTRUIR

2,242.44 m²

PROYECTO

CONSTRUCCIÓN DE EMPEDRADO ZAMPEADO EN VALIDAD
CALLE MORELOS DE KM 0+000.00 AL KM 0+359.50 (ENTRE
CALLE RICO Y CALLE MALECON).

LOCALIDAD

NEXTIPAC

CONTENIDO

SECCIONES DE TERRENO

PRESIDENTE MUNICIPAL

LIC. JOSÉ MIGUEL GÓMEZ LÓPEZ

DIRECTOR DE OBRAS PÚBLICAS

ING. HÉCTOR JESÚS HERNÁNDEZ

TESORERO MUNICIPAL

L.C.P. FRANCISCO DELGADILLO LIMÓN

SÍNDICO MUNICIPAL

LIC. JUAN JOSÉ RAMÍREZ CAMPOS

OBRA

CONSTRUCCIÓN DE EMPEDRADO ZAMPEADO EN
VALIDAD CALLE MORELOS DE KM 0+000.00 AL KM
0+359.50 (ENTRE CALLE RICO Y CALLE
MALECON).

ESCALA 1:100

FECHA

FEBRERO DEL 2021

L-4

CALLE HIDALGO SUR, No. 1870, COL. CENTRO C.P. 45800
TELÉFONO: (01 367) 7632470 EXT.114

DIBUJO

ARQ. CAJ

REVISÓ


ARQ. FSS

RUTA DE ARCHIVO


MORELOS NEXTIPAC.dwg

H. AYUNTAMIENTO
CONSTITUCIONAL DE JOCOTEPPEC, JAL.
2018 - 2021



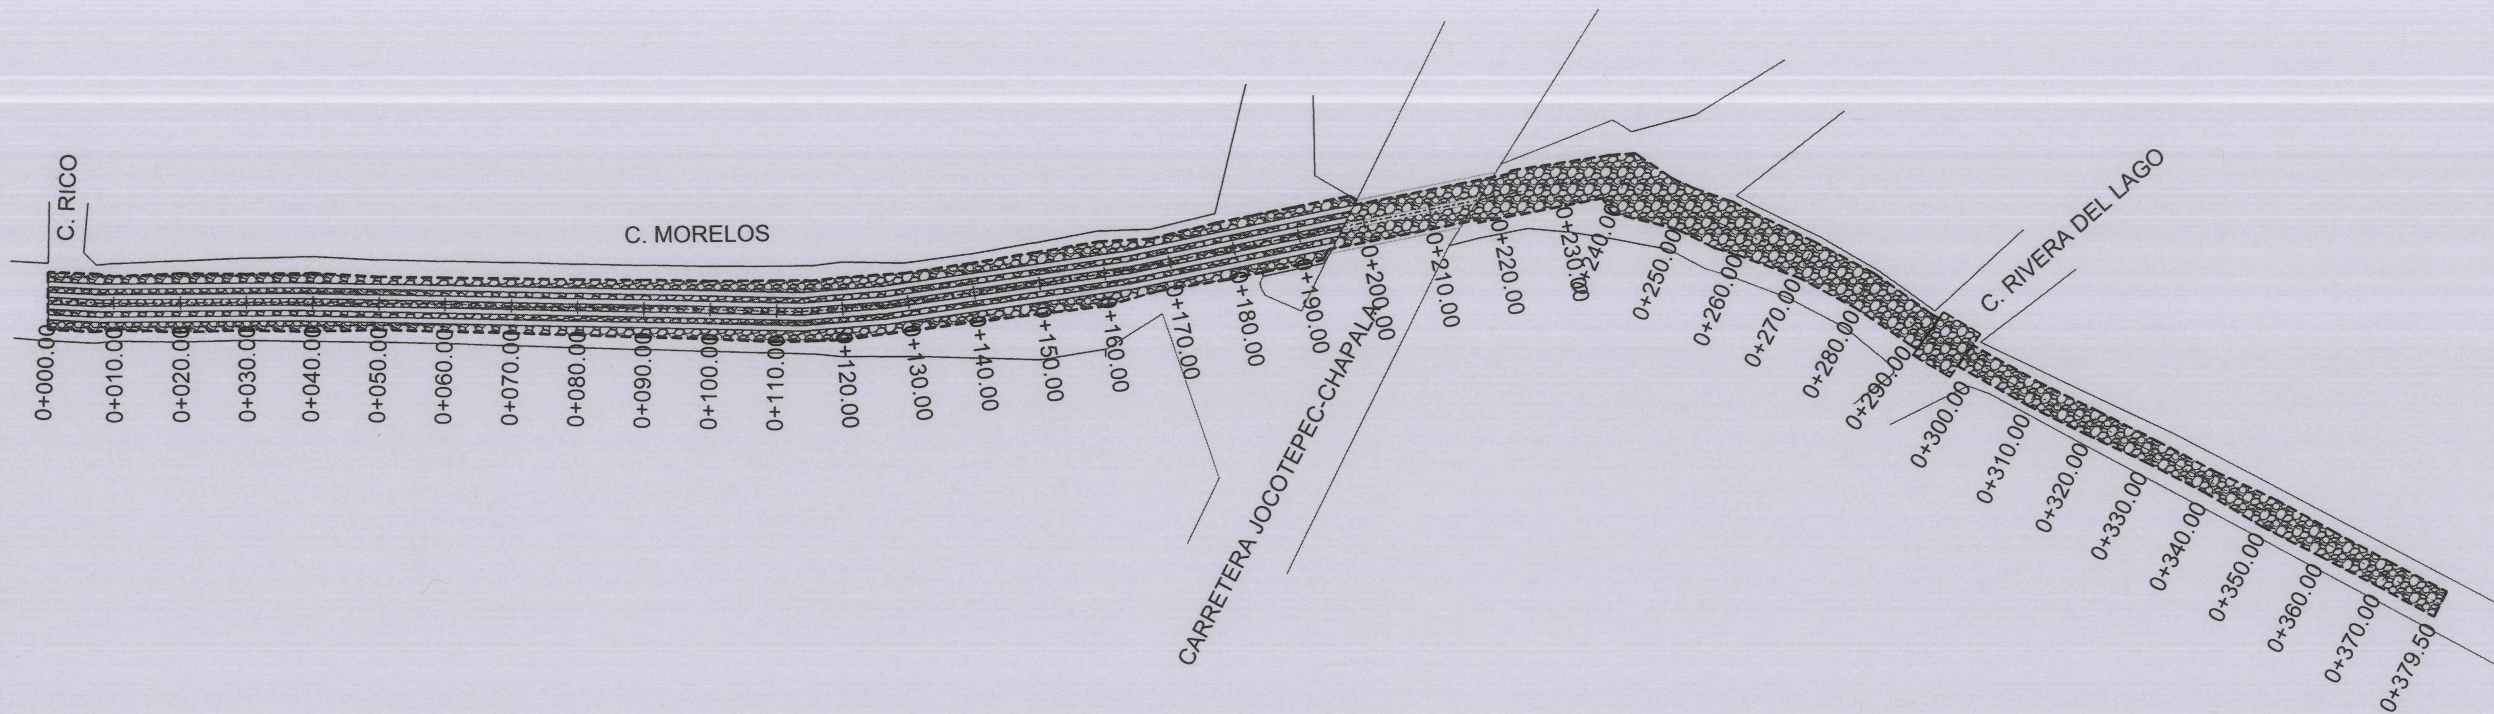

C. MORELOS	CANTIDAD	UNIDAD
EMPEDRADO AHOGADO	2,042.44	m2
LONGITUD DE MACHUELO PREFABRICADO	0.00	m
LONGITUD DE VIALIDAD	379.50	m

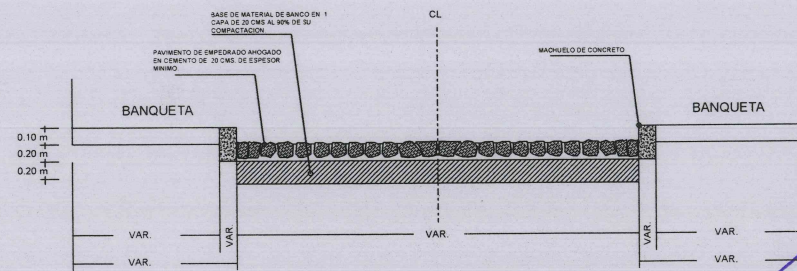

DETALLE CONSTRUCTIVO





Jocotepec
Gobierno Municipal
H. AYUNTAMIENTO
CONSTITUCIONAL DE JOCOTEPEC, JAL.
2018 - 2021
DIRECCIÓN DE OBRAS PÚBLICAS

LEVANTAMIENTO DE ÁREA DE ARROYO EN C. MORELOS EN LA LOCALIDAD DE NEXTIPAC, EN EL MUNICIPIO DE JOCOTEPEC, JALISCO.

UBICACIÓN



MUNICIPIO DE JOCOTEPEC

ÁREA A CONSTRUIR

2,242.44 m2

PROYECTO

CONSTRUCCIÓN DE EMPEDRADO ZAMPEADO EN VIALIDAD CALLE MORELOS DE KM 0+000.00 AL KM 0+359.50 (ENTRE CALLE RICO Y CALLE MALECON)

LOCALIDAD

NEXTIPAC

CONTENIDO

PROYECTO DE SUPERFICIE

PRESIDENTE MUNICIPAL

LIC. JOSÉ MIGUEL GÓMEZ LÓPEZ

DIRECTOR DE OBRAS PÚBLICAS

ING. HÉCTOR JESÚS HERNÁNDEZ

TESORERO MUNICIPAL

L.C.P. FRANCISCO DELGADILLO LIMÓN

SÍNDICO MUNICIPAL

LIC. JUAN JOSÉ RAMÍREZ CAMPOS

OBRA

CONSTRUCCIÓN DE EMPEDRADO ZAMPEADO EN VIALIDAD CALLE MORELOS DE KM 0+000.00 AL KM 0+359.50 (ENTRE CALLE RICO Y CALLE MALECON).

ESCALA 1:400

FECHA

FEBRERO DEL 2021

CALLE HIDALGO SUR, No. 187C, COL. CENTRO C.P. 45800
TELÉFONO: (01 387) 7632470 EXT.114

DIBUJO

ARQ. CAJ

REVISÓ

ARQ. FSS

RUTA DE ARCHIVO

MORELOS NEXTIPAC.dwg

H. AYUNTAMIENTO
CONSTITUCIONAL DE JOCOTEPEC, JAL.
2018 - 2021

L-5



Jocotepec
Gobierno Municipal

H. AYUNTAMIENTO
CONSTITUCIONAL DE JOCOTTEPEC, JAL.
2018 - 2021

DIRECCIÓN DE OBRAS PÚBLICAS

LEVANTAMIENTO DE ÁREA DE ARROYO EN C. MORELOS EN LA
LOCALIDAD DE NEXTIPAC, EN EL MUNICIPIO DE JOCOTTEPEC, JALISCO.

UBICACIÓN



MUNICIPIO DE JOCOTTEPEC

ÁREA A CONSTRUIR

2,242.44 m²

PROYECTO
CONSTRUCCIÓN DE EMPEDRADO ZAMPEADO EN VIALIDAD
CALLE MORELOS DE KM 0+000.00 AL KM 0+359.50 (ENTRE
CALLE RICO Y CALLE MALECON)

LOCALIDAD
NEXTIPAC

CONTENIDO
LOCALIZACIÓN EN
GOOGLE

PRESIDENTE MUNICIPAL
LIC. JOSÉ MIGUEL GÓMEZ LÓPEZ

DIRECTOR DE OBRAS PÚBLICAS
ING. HÉCTOR JESÚS HERNÁNDEZ

TESORERO MUNICIPAL
L.C.P. FRANCISCO DELGADILLO LIMÓN

SÍNDICO MUNICIPAL
LIC. JUAN JOSÉ RAMÍREZ CAMPOS

OBRA
CONSTRUCCIÓN DE EMPEDRADO ZAMPEADO EN
VIALIDAD CALLE MORELOS DE KM 0+000.00 AL KM
0+359.50 (ENTRE CALLE RICO Y CALLE
MALECON).

SIN ESCALA

FECHA
FEBRERO DEL 2021

L-6

CALLE HIDALGO SUR, No. 187C, COL. CENTRO C.P. 45800
TELÉFONO: (01 387) 7632470 EXT.114

DIBUJO
ARQ. CAJ

REVISÓ
ARQ. FSS

ruta de archivo
MORELOS NEXTIPAC.dwg

H. AYUNTAMIENTO
CONSTITUCIONAL DE JOCOTTEPEC, JAL.
2018 - 2021