

SUPERFICIE DE RODAMIENTO PRIV. FCO. VILLA DE 1RO DE MAYO A CERRADA			
LÍNEA DE DRENAJE 8"	65.000	m	100.00%
POZOS DE VISITA	2.000	m	100.00%
DESCARGAS	20.000	pzas	
CONEXIÓN DE POZO DE VISITA	2.000	m	100.00%



DIRECCION DE OBRAS PUBLICAS




Jocotepec
Gobierno Municipal
H. AYUNTAMIENTO CONSTITUCIONAL DE JOCOTEPEC, JAL. 2018 - 2021
DIRECCIÓN DE OBRAS PÚBLICAS

LEVANTAMIENTO DE ÁREA DE ABROYO DE LA PRIV. FCO. VILLA DE 1RO DE MAYO HASTA CERRADA EN LA LOMA DEL MUNICIPIO DE JOCOTEPEC, JALISCO

L-5

UBICACIÓN

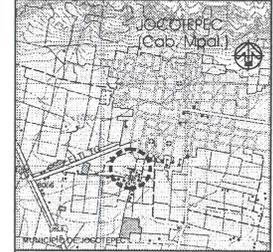

ÁREA A CONSTRUIR
65.00 m

PROYECTO
CONSTRUCCIÓN DE LÍNEA DE DRENAJE SANITARIO EN LA PRIVADA FRANCISCO VILLA DE 1RO. DE MAYO A CERRADA, EN LA DELEGACIÓN DE LA LOMA, EN EL MUNICIPIO DE JOCOTEPEC, JALISCO.

LOCALIDAD
CABECERA MUNICIPAL

CONTENIDO
CONSTRUCCIÓN DE EMPEDRADO AHOGADO EN CEMENTO CON HUELLAS DE CONCRETO
CONSTRUCCIÓN DE BANQUETAS Y REHABILITACIÓN DE REDES HIDROSANITARIAS EN LA CALLE 20 DE NOVIEMBRE

PRESIDENTE MUNICIPAL
LIC. JOSÉ MIGUEL GÓMEZ LÓPEZ
DIRECTOR DE OBRAS PÚBLICAS
ING. HÉCTOR JESÚS HERNÁNDEZ
TESORERO MUNICIPAL
L.C.P. FRANCISCO DELGADILLO LIMÓN
SINDICO MUNICIPAL
LIC. JUAN JOSÉ RAMÍREZ CAMPOS

OBRA
CONSTRUCCIÓN DE LÍNEA DE DRENAJE SANITARIO EN LA PRIVADA FRANCISCO VILLA DE 1RO. DE MAYO A CERRADA, EN LA DELEGACIÓN DE LA LOMA, EN EL MUNICIPIO DE JOCOTEPEC, JALISCO.

SIN ESCALA

L-5

FECHA:
ABRIL DE 2021

CALLE HIDALGO SUR, No. 127 COL. CENTRO C.P. 46900
TELÉFONO: (01 353) 749404

DIBUJO: ARQ. CAJ REVISO: ARQ. FSS

SUB-DIRECCIÓN: PRIV. FCO. VILLA

H. AYUNTAMIENTO DE JOCOTEPEC, JAL. 2018 - 2021

C. 1RO DE MAYO

PRIV. FCO. VILLA

PRIV. FCO. VILLA

96.76
97.76
1.00
98.48
97.58
0.90

0+000.00

11

2

Plantilla Acostillado

23.20m-8"-0.004%

0+050.00

0.80



DIRECCION DE OBRAS PUBLICAS

10

4

9

8

5

0+070.00

0+060.00

32.30m-8"-0.059%

0+060.00

0.80


99.59
100.39

0+060.00

0+062.00

[Handwritten signature]

[Handwritten signature]

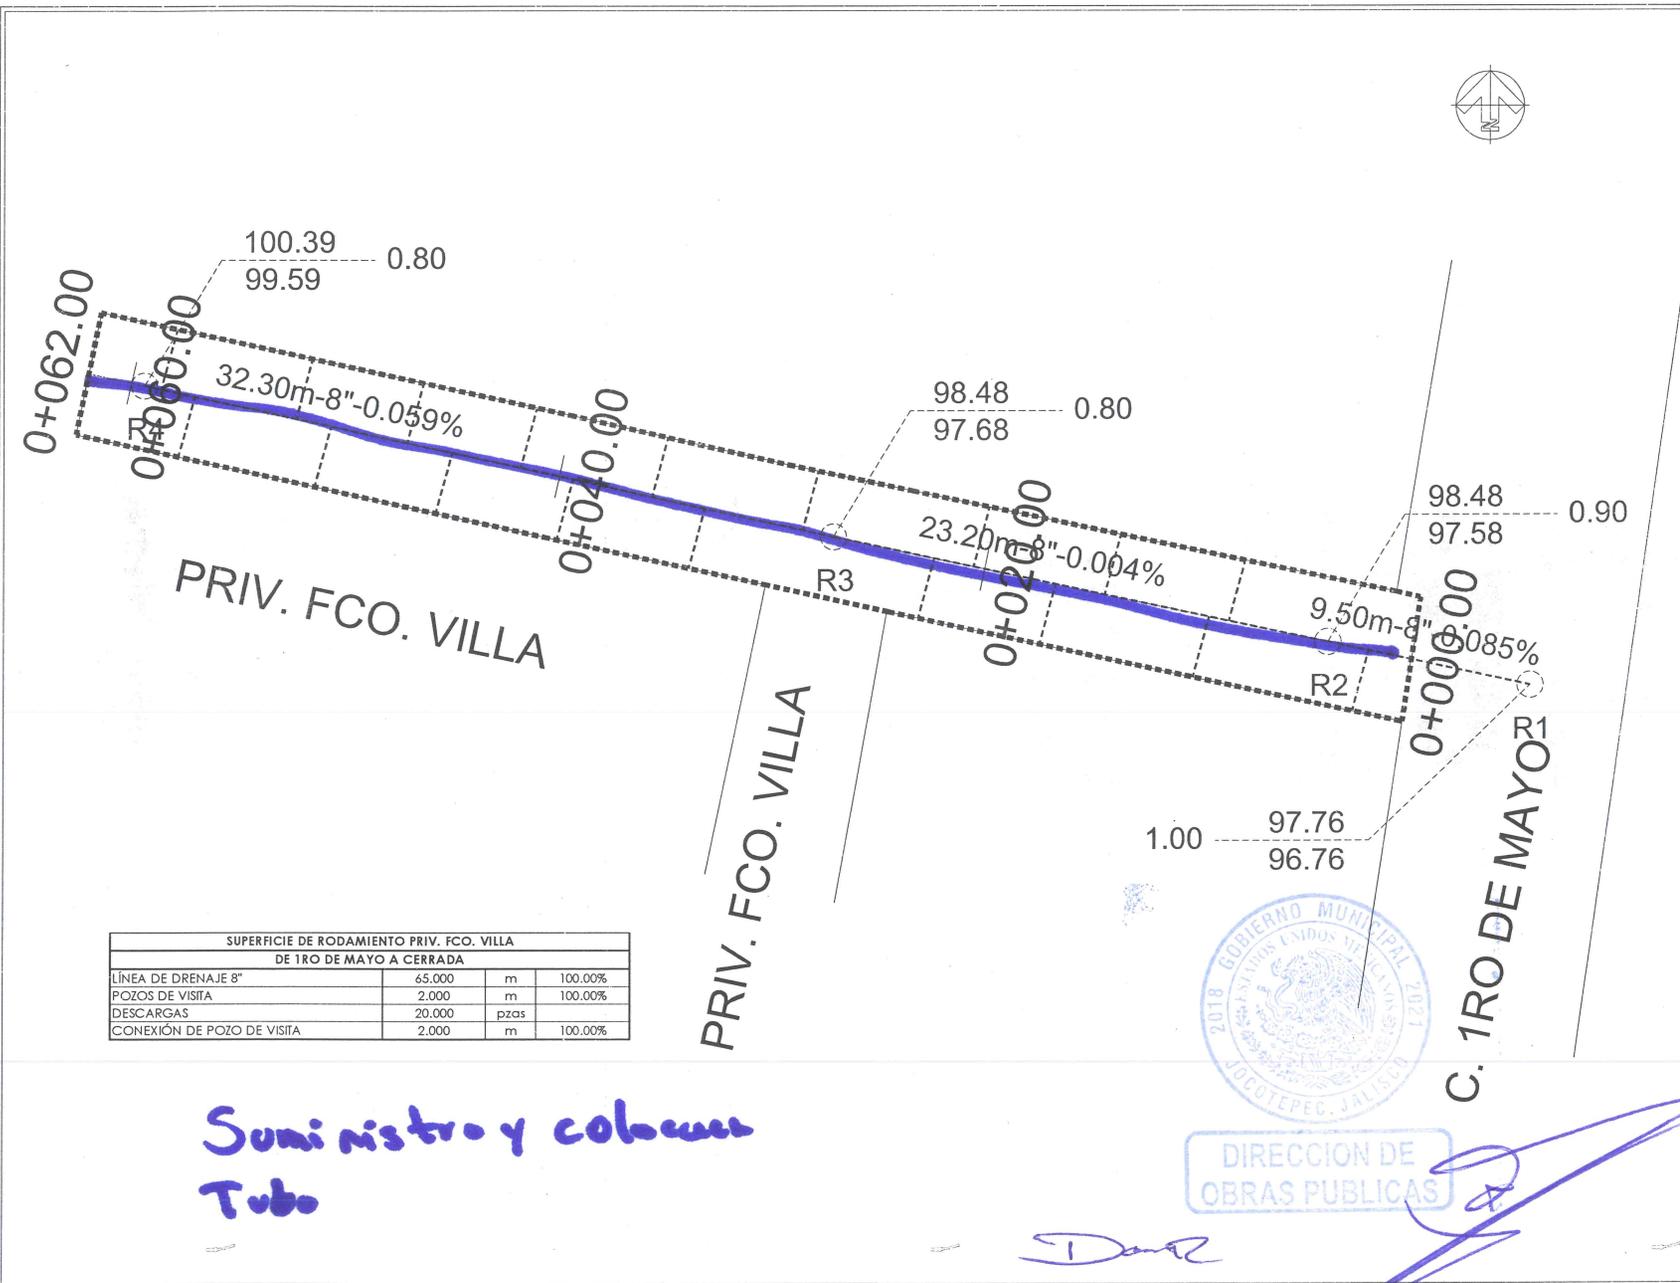

SUPERFICIE DE RODAMIENTO PRIV. FCO. VILLA DE 1RO DE MAYO A CERRADA			
LÍNEA DE DRENAJE 8"	65.000	m	100.00%
POZOS DE VISITA	2.000	m	100.00%
DESCARGAS	20.000	pzas	
CONEXIÓN DE POZO DE VISITA	2.000	m	100.00%

**Suministro y colocación
Tubo**



Danz

Jocotepec
Gobierno Municipal
H. AYUNTAMIENTO
CONSTITUCIONAL DE JOCOTEPEC, JAL.
2018 - 2021
DIRECCIÓN DE OBRAS PÚBLICAS

LEVANTAMIENTO DE ÁREA DE ARROYO DE LA PRIV. FCO. VILLA DE 1RO DE MAYO HASTA CERRADA EN LA LOMA DEL MUNICIPIO DE JOCOTEPEC, JALISCO.

L-5

UBICACIÓN

ÁREA A CONSTRUIR

65.00 m

PROYECTO: CONSTRUCCIÓN DE LÍNEA DE DRENAJE SANITARIO EN LA PRIVADA FRANCISCO VILLA DE 1RO. DE MAYO A CERRADA, EN LA DELEGACIÓN DE LA LOMA, EN EL MUNICIPIO DE JOCOTEPEC, JALISCO.

MUNICIPIO: CAJECERA MUNICIPAL

CONTENIDO:

CONSTRUCCIÓN DE EMPEDRADO AHOGADO EN CEMENTO CON HUELLAS DE CONCRETO
CONSTRUCCIÓN DE BANQUETAS Y REHABILITACIÓN DE REDES HIDROSANITARIAS EN LA CALLE 20 DE NOVIEMBRE

PRESIDENTE MUNICIPAL: LIC. JOSÉ MIGUEL GÓMEZ LÓPEZ
DIRECTOR DE OBRAS PÚBLICAS: ING. HÉCTOR JESÚS HERNÁNDEZ
TERCERERO MUNICIPAL: LIC. P. FRANCISCO DELGADILLO LIMÓN
DIBUJANTE MUNICIPAL: LIC. JUAN JOSÉ RAMÍREZ CAMPOS

OBRA: CONSTRUCCIÓN DE LÍNEA DE DRENAJE SANITARIO EN LA PRIVADA FRANCISCO VILLA DE 1RO. DE MAYO A CERRADA, EN LA DELEGACIÓN DE LA LOMA, EN EL MUNICIPIO DE JOCOTEPEC, JALISCO.

SIN ESCALA

L-5


FECHA: ABRIL DE 2021

CALLE HIDALGO SUR No. 187 COL. CENTRO C.P. 45005
TELÉFONO: 01 375 730404

DIBUJO: ARQ. CAJ	REVISÓ: ARQ. FSS
------------------	------------------

REV. DE MODIF.: PRIV. FCO. VILLA

H. AYUNTAMIENTO DE JOCOTEPEC, JAL. 2018 - 2021

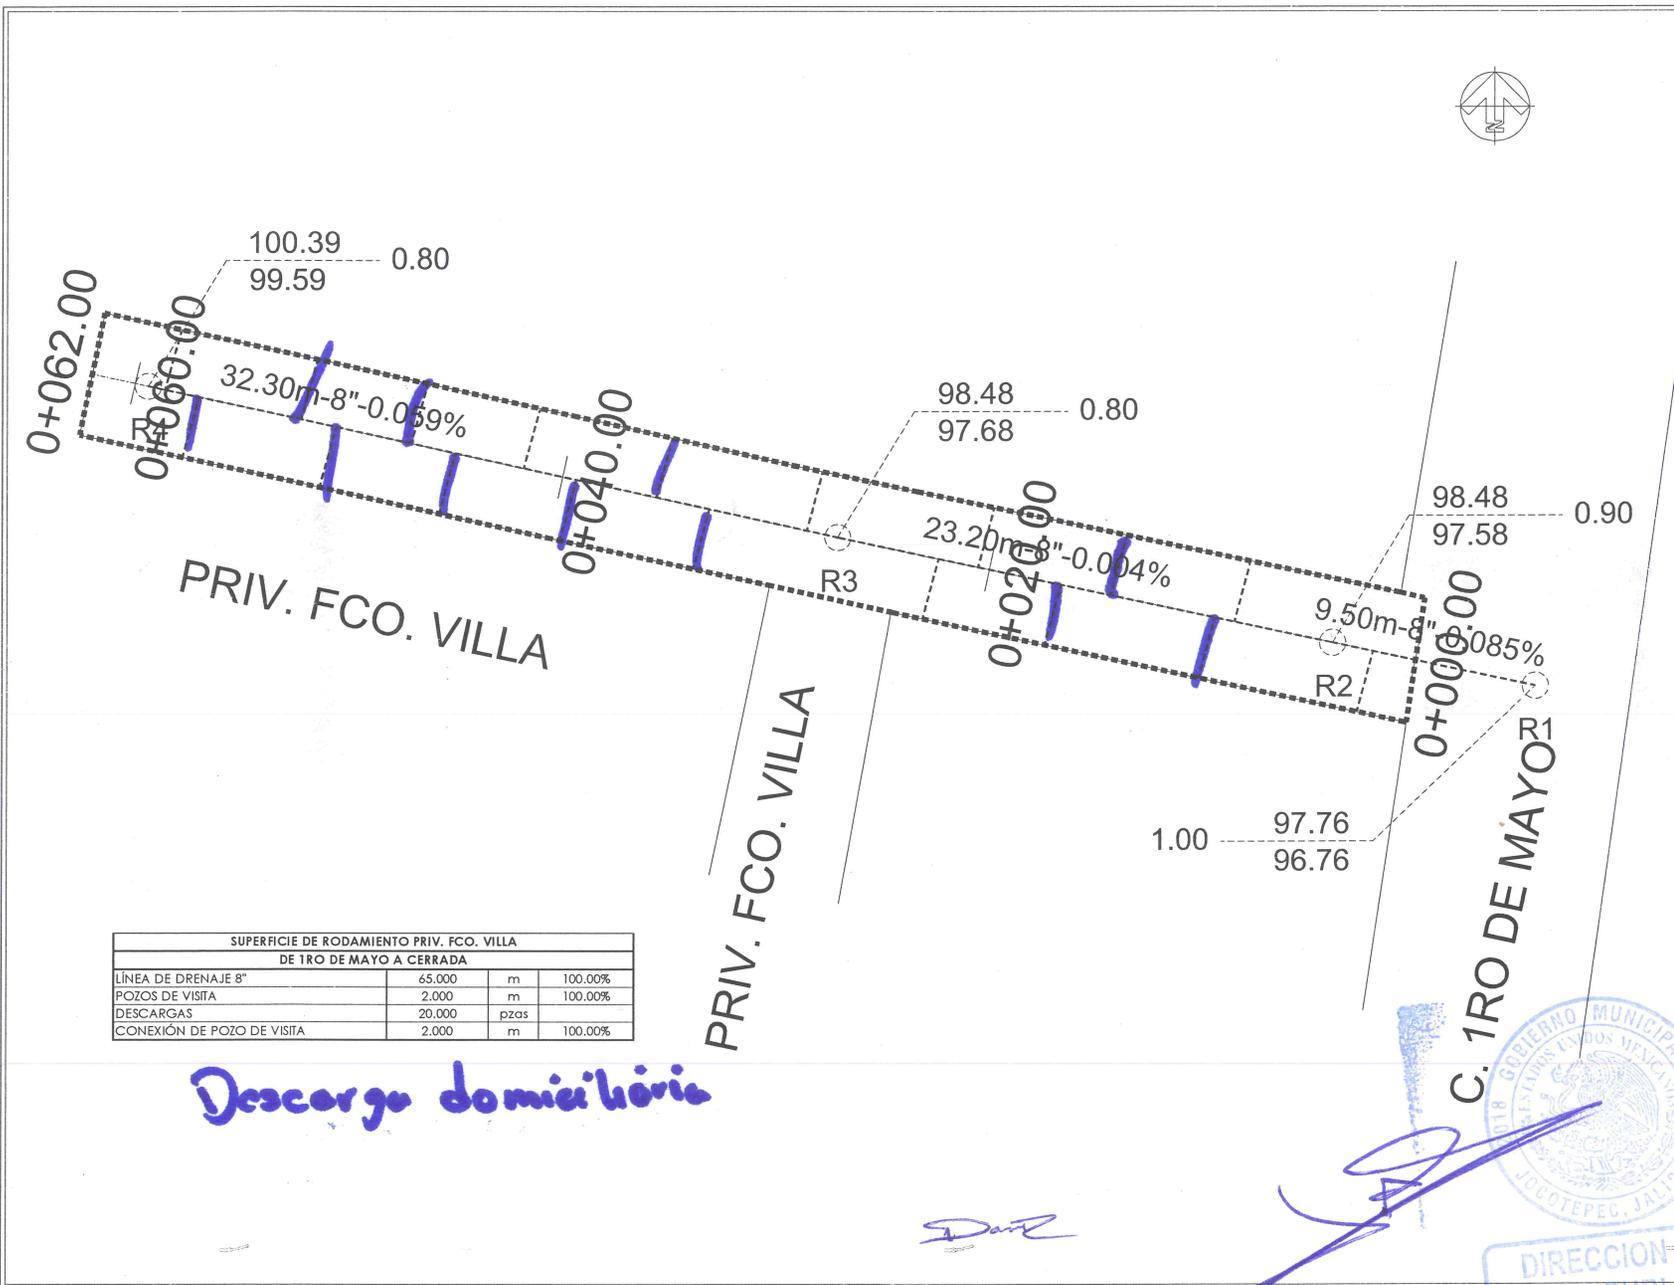

SUPERFICIE DE RODAMIENTO PRIV. FCO. VILLA DE 1RO DE MAYO A CERRADA			
LÍNEA DE DRENAJE 8"	65.000	m	100.00%
POZOS DE VISITA	2.000	m	100.00%
DESCARGAS	20.000	pzas	
CONEXIÓN DE POZO DE VISITA	2.000	m	100.00%

Descarga domiciliar

Dar




Jocotepec
 Gobierno Municipal
 H. AYUNTAMIENTO
 CONSTITUCIONAL DE JOCOTEPEC, JAL.
 2018 - 2021
 DIRECCIÓN DE OBRAS PÚBLICAS

LEVANTAMIENTO DE ÁREA DE ARROYO DE LA PRIV. FCO. VILLA DE 1RO DE MAYO HASTA CERRADA EN LA LOMA DEL MUNICIPIO DE JOCOTEPEC, JALISCO.

L-5

UBICACIÓN

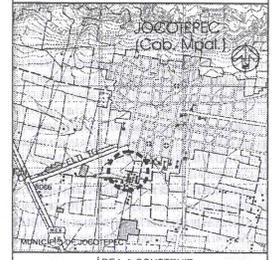

ÁREA A CONSTRUIR

65.00 m

PROYECTO
 CONSTRUCCIÓN DE LÍNEA DE DRENAJE SANITARIO EN LA PRIVADA FRANCISCO VILLA DE 1RO DE MAYO A CERRADA, EN LA DELEGACIÓN DE LA LOMA, EN EL MUNICIPIO DE JOCOTEPEC, JALISCO.

LOCALIDAD
 CABECERA MUNICIPAL

CONTENIDO
 CONSTRUCCIÓN DE EMPEDRADO AHOGADO EN CEMENTO CON HUELLAS DE CONCRETO
 CONSTRUCCIÓN DE BANQUETAS Y REHABILITACIÓN DE REDES HIDROSANITARIAS EN LA CALLE 20 DE NOVIEMBRE

PRESIDENTE MUNICIPAL
 LIC. JOSÉ MIGUEL GÓMEZ LÓPEZ
 DIRECTOR DE OBRAS PÚBLICAS
 ING. HÉCTOR JESÚS HERNÁNDEZ
 TESORERO MUNICIPAL
 LIC. P. FRANCISCO DELGADILLO LINÓN
 SÍNDICO MUNICIPAL
 LIC. JUAN JOSÉ RAMÍREZ CAMPOS

OBRA
 CONSTRUCCIÓN DE LÍNEA DE DRENAJE SANITARIO EN LA PRIVADA FRANCISCO VILLA DE 1RO DE MAYO A CERRADA, EN LA DELEGACIÓN DE LA LOMA, EN EL MUNICIPIO DE JOCOTEPEC, JALISCO.

SIN ESCALA

L-5


FECHA:
 ABRIL DE 2021

CALLE HIDALGO SUR No. 187 COL. CENTRO C.P. 45600
 TELÉFONO: 01 3671 763040

DIBUJO: ARQ. CAJ REVISO: ARQ. FSS

PRIV. FCO. VILLA
 H. AYUNTAMIENTO DE JOCOTEPEC, JAL.
 2018 - 2021



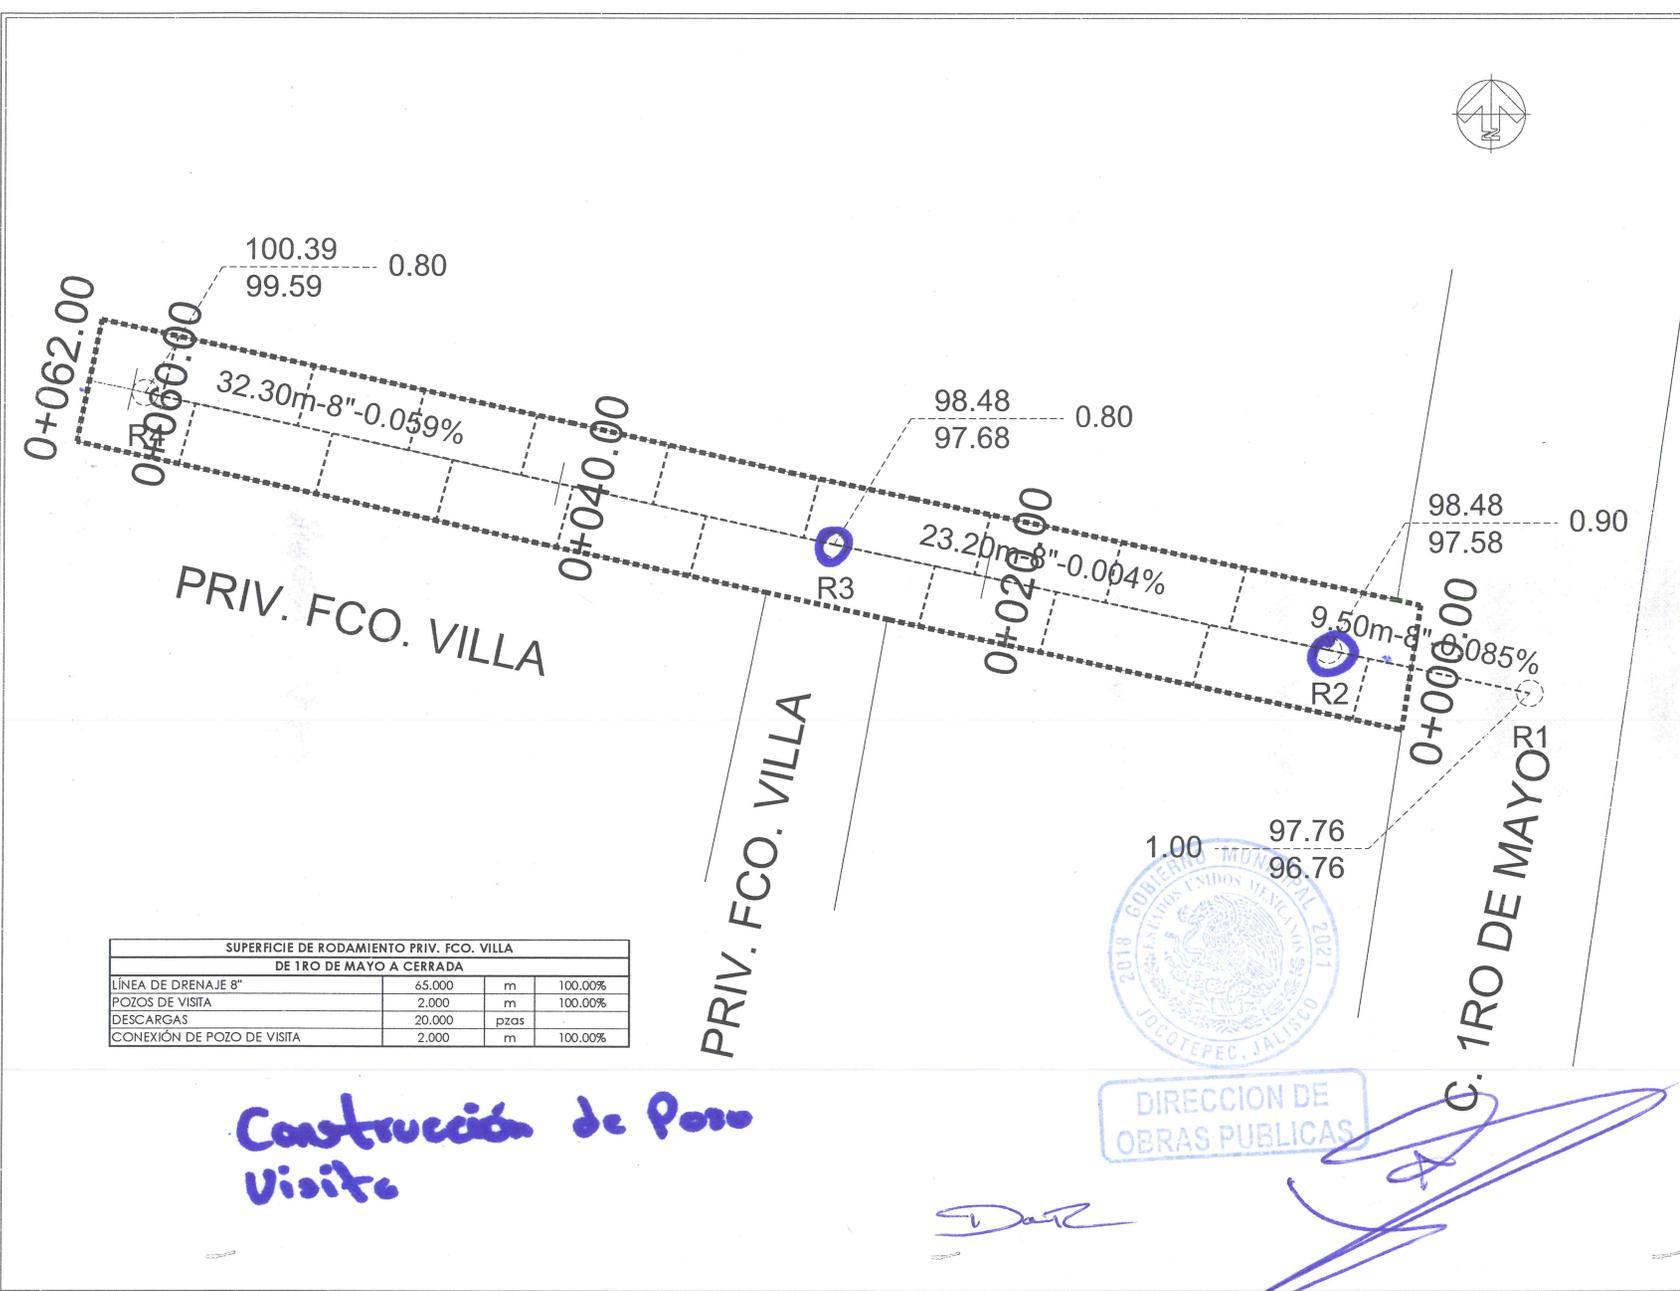

SUPERFICIE DE RODAMIENTO PRIV. FCO. VILLA DE 1RO DE MAYO A CERRADA			
LÍNEA DE DRENAJE 8"	65.000	m	100.00%
POZOS DE VISITA	2.000	m	100.00%
DESCARGAS	20.000	pzas	
CONEXIÓN DE POZO DE VISITA	2.000	m	100.00%

Construcción de Pozo Visita



DIRECCION DE OBRAS PUBLICAS

D. Durr



Jocotepec
 Gobierno Municipal
 H. AYUNTAMIENTO
 CONSTITUCIONAL DE JOCOTEPEC, JAL.
 2018 - 2021
 DIRECCIÓN DE OBRAS PÚBLICAS

LEVANTAMIENTO DE ÁREA DE ARROYO DE LA PRIV. FCO. VILLA DE 1RO DE MAYO HASTA CERRADA EN LA LOMA DEL MUNICIPIO DE JOCOTEPEC, JALISCO.

L-5

UBICACIÓN



ÁREA A CONSTRUIR
 65.00 m

PROYECTO: CONSTRUCCIÓN DE LÍNEA DE DRENAJE SANITARIO EN LA PRIVADA FRANCISCO VILLA DE 1RO. DE MAYO A CERRADA, EN LA DELEGACIÓN DE LA LOMA, EN EL MUNICIPIO DE JOCOTEPEC, JALISCO.

LOCALIDAD: CABECERA MUNICIPAL

CONTENIDO:
 CONSTRUCCIÓN DE EMPEDRADO AHOGADO EN CEMENTO CON HUELLAS DE CONCRETO
 CONSTRUCCIÓN DE BANQUETAS Y REHABILITACIÓN DE REDES HIDROSANITARIAS EN LA CALLE 20 DE NOVIEMBRE

PRESIDENTE MUNICIPAL: LIC. JOSÉ MIGUEL GÓMEZ LÓPEZ
 DIRECTOR DE OBRAS PÚBLICAS: ING. HÉCTOR JESÚS HERNÁNDEZ
 TESORERO MUNICIPAL: L.C.P. FRANCISCO DELGADILLO LIMÓN
 SINDICO MUNICIPAL: LIC. JUAN JOSÉ RAMÍREZ CAMPOS

OBRA:
 CONSTRUCCIÓN DE LÍNEA DE DRENAJE SANITARIO EN LA PRIVADA FRANCISCO VILLA DE 1RO. DE MAYO A CERRADA, EN LA DELEGACIÓN DE LA LOMA, EN EL MUNICIPIO DE JOCOTEPEC, JALISCO.

SIN ESCALA


L-5

FECHA: ABRIL DE 2021

CALLE HIDALGO SUR, NO. 187 COL. CENTRO C.P. 46600
 TELÉFONO: (01 361) 763464

DIBUJO: ARG. CAJ REVISÓ: ARG. FSS

RUTA DE ARCHIVO: PRIV. FCO. VILLA-04
 H. AYUNTAMIENTO DE JOCOTEPEC, JAL.
 2018 - 2021

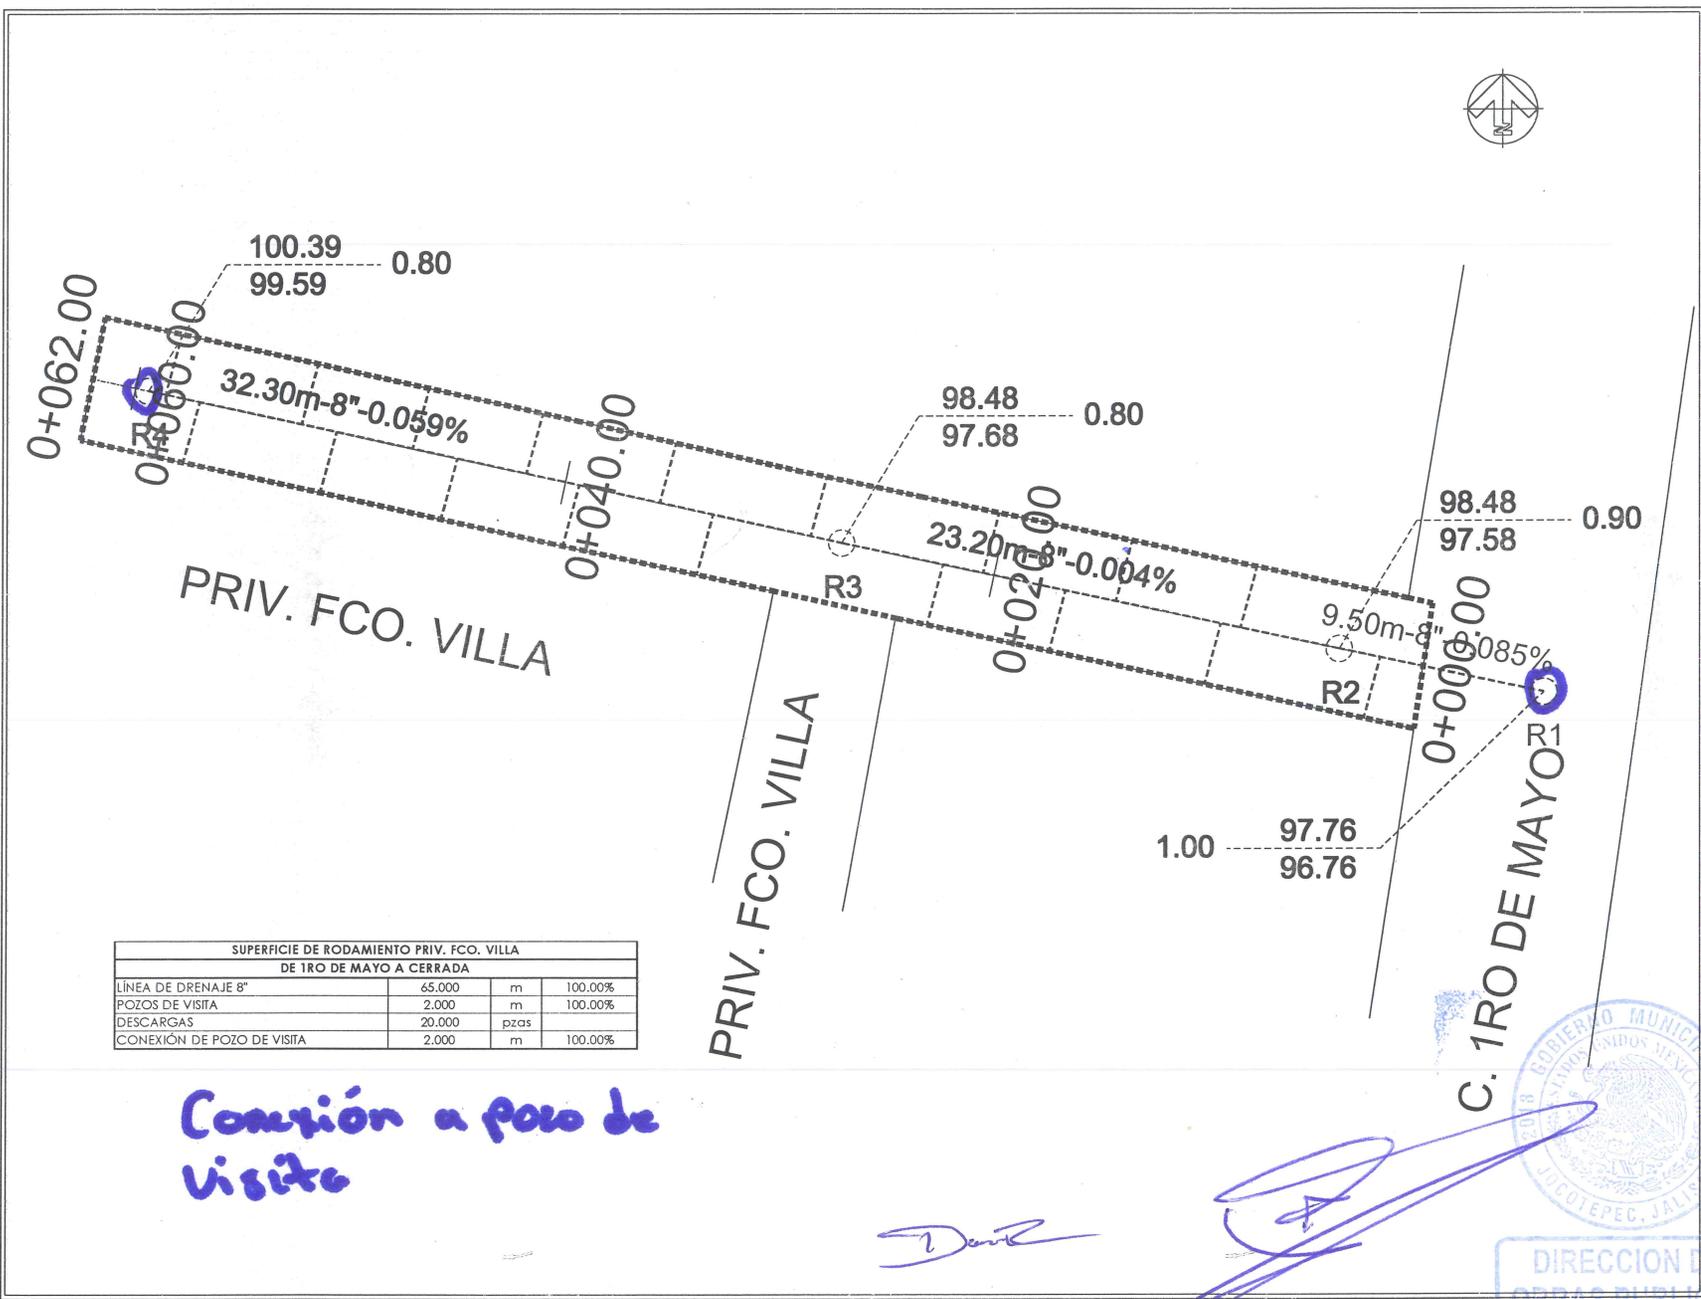

SUPERFICIE DE RODAMIENTO PRIV. FCO. VILLA DE 1RO DE MAYO A CERRADA			
LÍNEA DE DRENAJE 8"	65.000	m	100.00%
POZOS DE VISITA	2.000	m	100.00%
DESCARGAS	20.000	pzas	
CONEXIÓN DE POZO DE VISITA	2.000	m	100.00%

Conexión a pozo de visita

Handwritten signature



DIRECCIÓN DE OBRAS PÚBLICAS




Jocotepec
 Gobierno Municipal
 H. AYUNTAMIENTO
 CONSTITUCIONAL DE JOCOTEPEC, JAL.
 2018 - 2021
 DIRECCIÓN DE OBRAS PÚBLICAS

LEVANTAMIENTO DE ÁREA DE ARROYO DE LA PRIV. FCO. VILLA DE 1RO DE MAYO HASTA CERRADA EN LA LOMA DEL MUNICIPIO DE JOCOTEPEC, JALISCO

L-5

UBICACIÓN

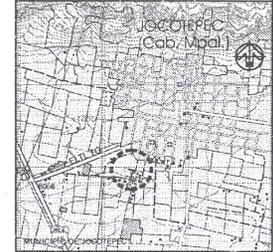

ÁREA A CONSTRUIR

65.00 m

PROYECTO: CONSTRUCCIÓN DE LÍNEA DE DRENAJE SANITARIO EN LA PRIVADA FRANCISCO VILLA DE 1RO DE MAYO A CERRADA, EN LA DELEGACIÓN DE LA LOMA, EN EL MUNICIPIO DE JOCOTEPEC, JALISCO.

LOCALIDAD: CABECERA MUNICIPAL

CONTENIDO:
 CONSTRUCCIÓN DE EMPEDRADO AHOGADO EN CEMENTO CON HUELLAS DE CONCRETO
 CONSTRUCCIÓN DE BANQUETAS Y REHABILITACIÓN DE REDES HIDROSANITARIAS EN LA CALLE 20 DE NOVIEMBRE

PRESIDENTE MUNICIPAL:
 LIC. JOSÉ MIGUEL GÓMEZ LÓPEZ
 DIRECTOR DE OBRAS PÚBLICAS:
 ING. HÉCTOR JESÚS HERNÁNDEZ
 TESORERO MUNICIPAL:
 L.C.P. FRANCISCO DELGADILLO LIMÓN
 SÍNDICO MUNICIPAL:
 LIC. JUAN JOSÉ RAMÍREZ CAMPOS

OBRA:
 CONSTRUCCIÓN DE LÍNEA DE DRENAJE SANITARIO EN LA PRIVADA FRANCISCO VILLA DE 1RO DE MAYO A CERRADA, EN LA DELEGACIÓN DE LA LOMA, EN EL MUNICIPIO DE JOCOTEPEC, JALISCO.

SIN ESCALA

L-5

FECHA:
 ABRIL DE 2021

CALLE HIDALGO SUR, No. 187 COL. CENTRO C.P. 48800
 TELEFONO: (01 347) 743484

DIBUJO: ARQ. CAJ REVISO: ARQ. FSS

H. AYUNTAMIENTO DE JOCOTEPEC, JAL.
 2018 - 2021



SUPERFICIE DE RODAMIENTO PRIV. FCO. VILLA DE 1RO DE MAYO A CERRADA			
LÍNEA DE DRENAJE 8"	65.000	m	100.00%
POZOS DE VISITA	2.000	m	100.00%
DESCARGAS	20.000	pzas	
CONEXIÓN DE POZO DE VISITA	2.000	m	100.00%

Rolleno compactado

Danz





Jocotepec
Gobierno Municipal
H. AYUNTAMIENTO CONSTITUCIONAL DE JOCOTEPEC, JAL. 2018 - 2021
DIRECCIÓN DE OBRAS PÚBLICAS

LEVANTAMIENTO DE ÁREA DE APROYO DE LA PRIV. FCO. VILLA DE 1RO DE MAYO HASTA CERRADA EN LA LOMA DEL MUNICIPIO DE JOCOTEPEC, JALISCO.

L-5

UBICACIÓN


ÁREA A CONSTRUIR
 65.00 m

PROYECTO:
 CONSTRUCCIÓN DE LÍNEA DE DRENAJE SANITARIO EN LA PRIVADA FRANCISCO VILLA DE 1RO DE MAYO A CERRADA, EN LA DELEGACIÓN DE LA LOMA, EN EL MUNICIPIO DE JOCOTEPEC, JALISCO.

LOCALIDAD:
 CABECERA MUNICIPAL

CONTENIDO:
 CONSTRUCCIÓN DE EMPEDRAJO AHOGADO EN CEMENTO CON HUELLAS DE CONCRETO
 CONSTRUCCIÓN DE BANQUETAS Y REHABILITACIÓN DE REDES HIDROSANITARIAS EN LA CALLE 20 DE NOVIEMBRE

PRESIDENTE MUNICIPAL:
 LIC. JOSÉ MIGUEL GÓMEZ LÓPEZ
 DIRECTOR DE OBRAS PÚBLICAS:
 ING. HÉCTOR JESÚS HERNÁNDEZ
 TESORERO MUNICIPAL:
 LIC. P. FRANCISCO DELGADILLO LIMÓN
 SÍNDICO MUNICIPAL:
 LIC. JUAN JOSÉ RAMÍREZ CAMPOS

OBRA:
 CONSTRUCCIÓN DE LÍNEA DE DRENAJE SANITARIO EN LA PRIVADA FRANCISCO VILLA DE 1RO DE MAYO A CERRADA, EN LA DELEGACIÓN DE LA LOMA, EN EL MUNICIPIO DE JOCOTEPEC, JALISCO.


SIN ESCALA
 FECHA:
 ABRIL DE 2021

L-5

CALLE HIDALGO SUR No. 187 COL. CENTRO C.P. 4500
 TELÉFONO: 01 372 70340

DIBUJO: AHO CAJ REVISO: AHO FSS
 REV. DE: MDO REV. FCO. MA. A.

H. AYUNTAMIENTO DE JOCOTEPEC, JAL. 2018 - 2021

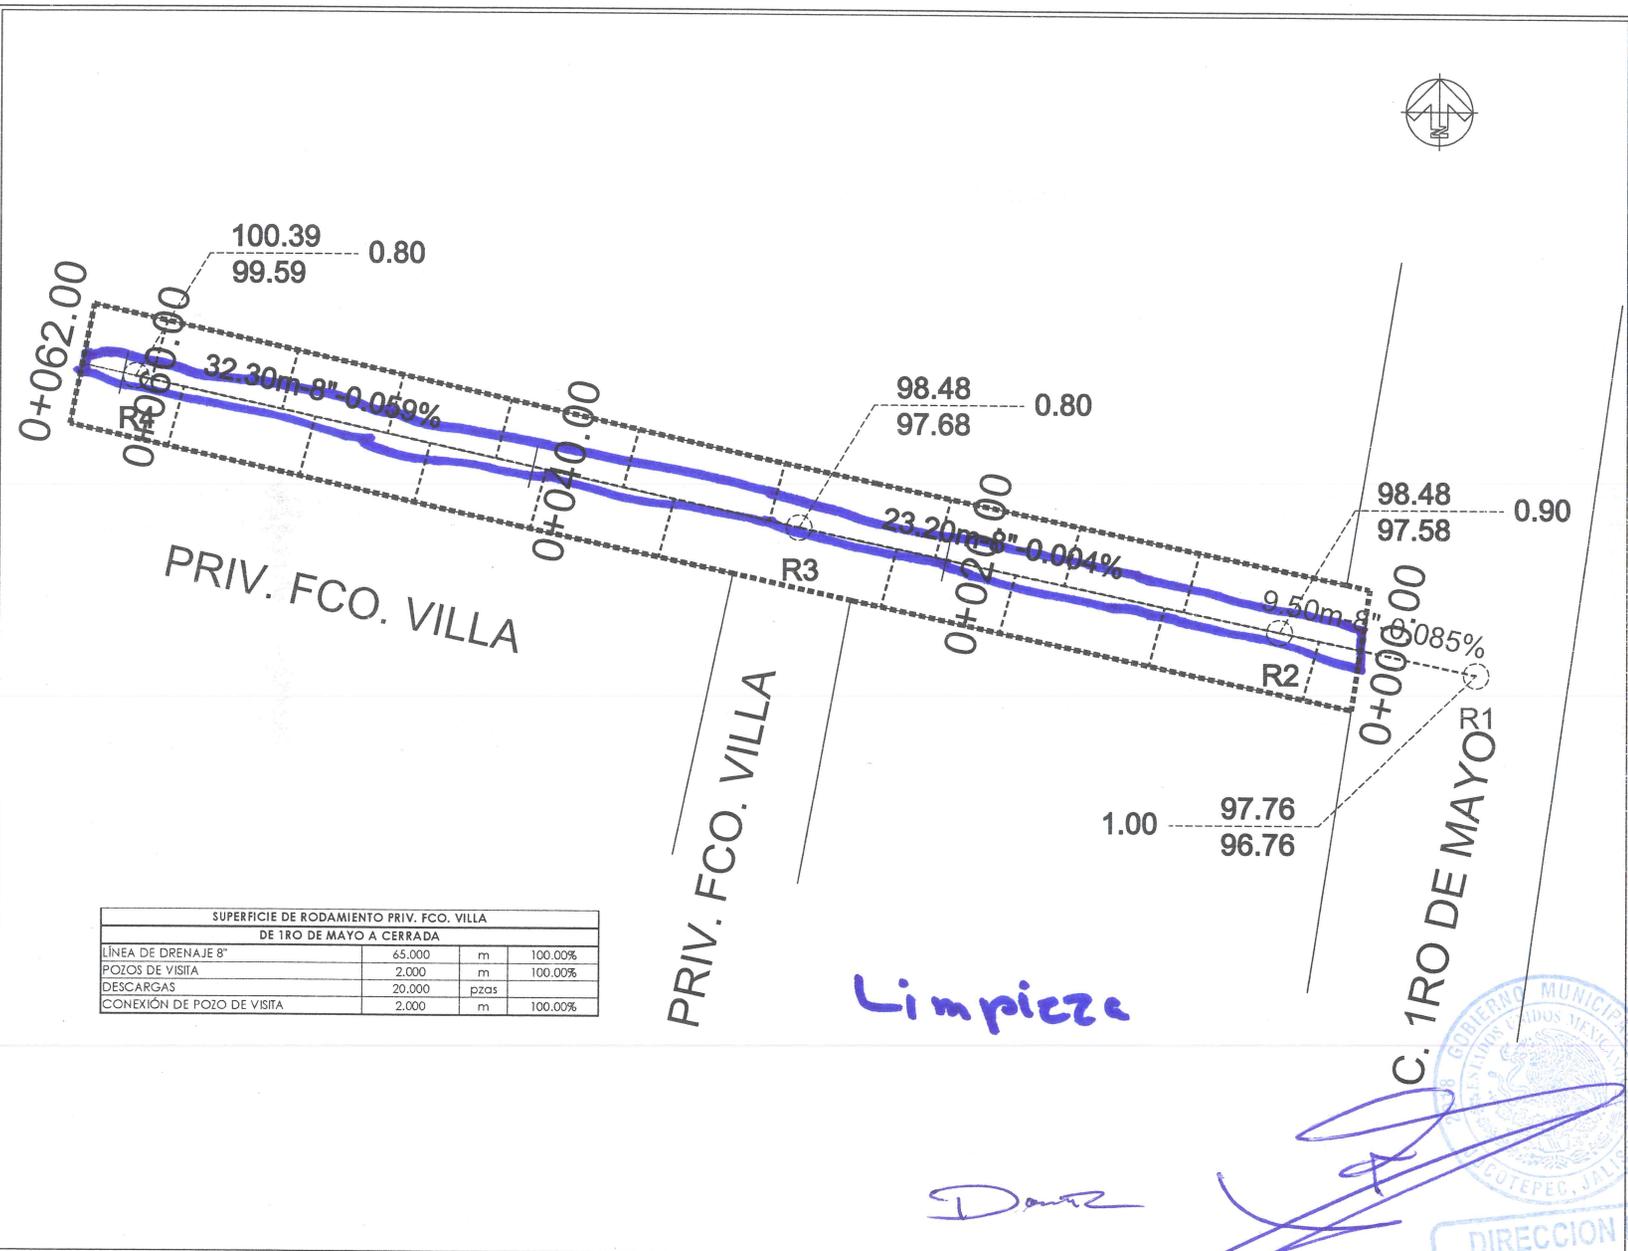

SUPERFICIE DE RODAMIENTO PRIV. FCO. VILLA DE 1RO DE MAYO A CERRADA			
LÍNEA DE DRENAJE 8"	65.000	m	100.00%
POZOS DE VISITA	2.000	m	100.00%
DESCARGAS	20.000	pzas	
CONEXIÓN DE POZO DE VISITA	2.000	m	100.00%

Limpieza

Dave



DIRECCION DE OBRAS PUBLICAS




Jocotepec
 Gobierno Municipal
 H. AYUNTAMIENTO
 CONSTITUCIONAL DE JOCOTEPEC, JAL.
 2018 - 2021
 DIRECCIÓN DE OBRAS PÚBLICAS

LEVANTAMIENTO DE ÁREA DE ARROYO DE LA PRIV. FCO. VILLA DE 1RO DE MAYO HASTA CERRADA EN LA LOMA DEL MUNICIPIO DE JOCOTEPEC, JALISCO.

L-5

UBICACIÓN

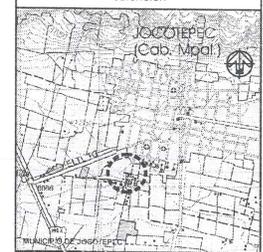

ÁREA A CONSTRUIR
 65.00 m

PROYECTO
 CONSTRUCCIÓN DE LÍNEA DE DRENAJE SANITARIO EN LA PRIVADA FRANCISCO VILLA DE 1RO. DE MAYO A CERRADA, EN LA DELEGACIÓN DE LA LOMA, EN EL MUNICIPIO DE JOCOTEPEC, JALISCO.

LOCALIDAD
 CABECERA MUNICIPAL

CONTENIDO
 CONSTRUCCIÓN DE EMPEDRADO AHOGADO EN CEMENTO CON HUELLAS DE CONCRETO
 CONSTRUCCIÓN DE BANQUETAS Y REHABILITACIÓN DE REDES HIDROSANITARIAS EN LA CALLE 20 DE NOVIEMBRE

PRESIDENTE MUNICIPAL
 LIC. JOSÉ MIGUEL GÓMEZ LÓPEZ
 DIRECTOR DE OBRAS PÚBLICAS
 ING. HÉCTOR JESÚS HERNÁNDEZ
 TESORERO MUNICIPAL
 L.C.P. FRANCISCO DELGADILLO LIMÓN
 SINDICO MUNICIPAL
 LIC. JUAN JOSÉ RAMÍREZ CAMPOS

OBRA
 CONSTRUCCIÓN DE LÍNEA DE DRENAJE SANITARIO EN LA PRIVADA FRANCISCO VILLA DE 1RO. DE MAYO A CERRADA, EN LA DELEGACIÓN DE LA LOMA, EN EL MUNICIPIO DE JOCOTEPEC, JALISCO.

SIN ESCALA

L-5

FECHA:
 ABRIL DE 2021

CALLE HIDALGO S/N. No. 187 COL. CENTRO C.P. 18800
 TELÉFONO: 01-361-789000

DIBUJO:
 ARQ. CAJ / REVISÓ:
 ARQ. FSS

H. AYUNTAMIENTO DE JOCOTEPEC, JAL.
 2018 - 2021