


# CROQUIS DE LOCALIZACIÓN GEOGRÁFICA



## CROQUIS DE LOCALIZACIÓN REGIONAL

## MACROLOCALIZACIÓN

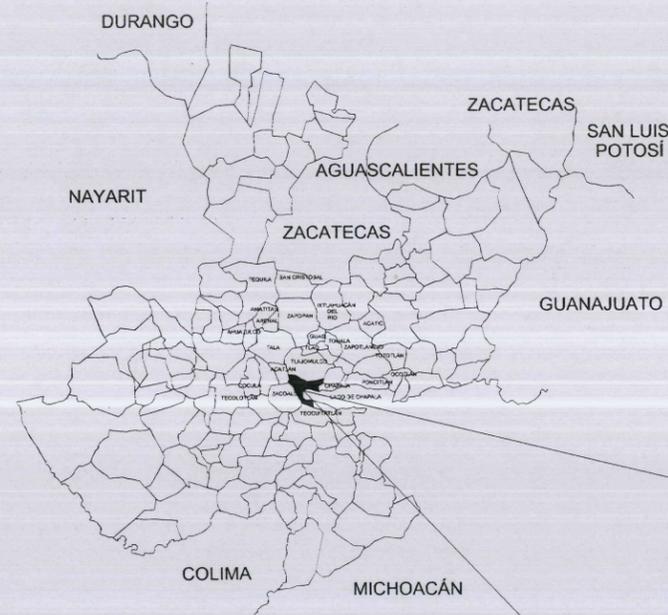

MUNICIPIO DE JOCOTEPEC




**Jocotepec**

Gobierno Municipal  
H. AYUNTAMIENTO  
CONSTITUCIONAL DE JOCOTEPEC, JAL.  
2021 - 2024  
DIRECCIÓN DE OBRAS PÚBLICAS

LEVANTAMIENTO DE ÁREA DE LA CALLE T20C, EN LA LOCALIDAD DE CHANTEPEC, EN EL MUNICIPIO DE JOCOTEPEC, JALISCO.

### UBICACIÓN

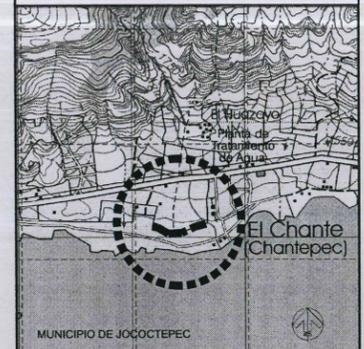

### ÁREA A CONSTRUIR

590.00 m

PROYECTO  
SUMINISTRO E INSTALACIÓN DE ALUMBRADO PÚBLICO DE LA CALLE PROLONGACIÓN MORELOS, EN LA LOCALIDAD DE CHANTEPEC.

LOCALIDAD  
CABECERA MUNICIPAL

CONTENIDO  
MACROLOCALIZACIÓN

PRESIDENTE MUNICIPAL  
LIC. JOSÉ MIGUEL GÓMEZ LÓPEZ  
DIRECTORA DE OBRAS PÚBLICAS  
C. IMELDA KARINA PÉREZ GONZÁLEZ  
TESORERO MUNICIPAL  
LIC. BERTHA MARCELA GÓNGORA JIMÉNEZ  
SÍNDICO MUNICIPAL  
LIC. CARLOS ALBERTO ZUÑIGA CHACÓN

OBRA  
SUMINISTRO E INSTALACIÓN DE ALUMBRADO PÚBLICO DE LA CALLE PROLONGACIÓN MORELOS, EN LA LOCALIDAD DE CHANTEPEC.

ESCALA 1:200

FECHA  
NOVIEMBRE DEL 2021

L-1

CALLE HIDALGO SUR, No. 187C, COL. CENTRO C.P. 45800  
TELÉFONO: (01 387) 7632470 EXT 114


DIBUJO ARQ. ERC REVISÓ ARQ. FSS

RUTA DE ARCHIVO  
E-CALLE PROLONGACIÓN MORELOS #49

H. AYUNTAMIENTO  
CONSTITUCIONAL DE JOCOTEPEC, JAL.  
2021 - 2024



DIRECCIÓN DE OBRAS PÚBLICAS

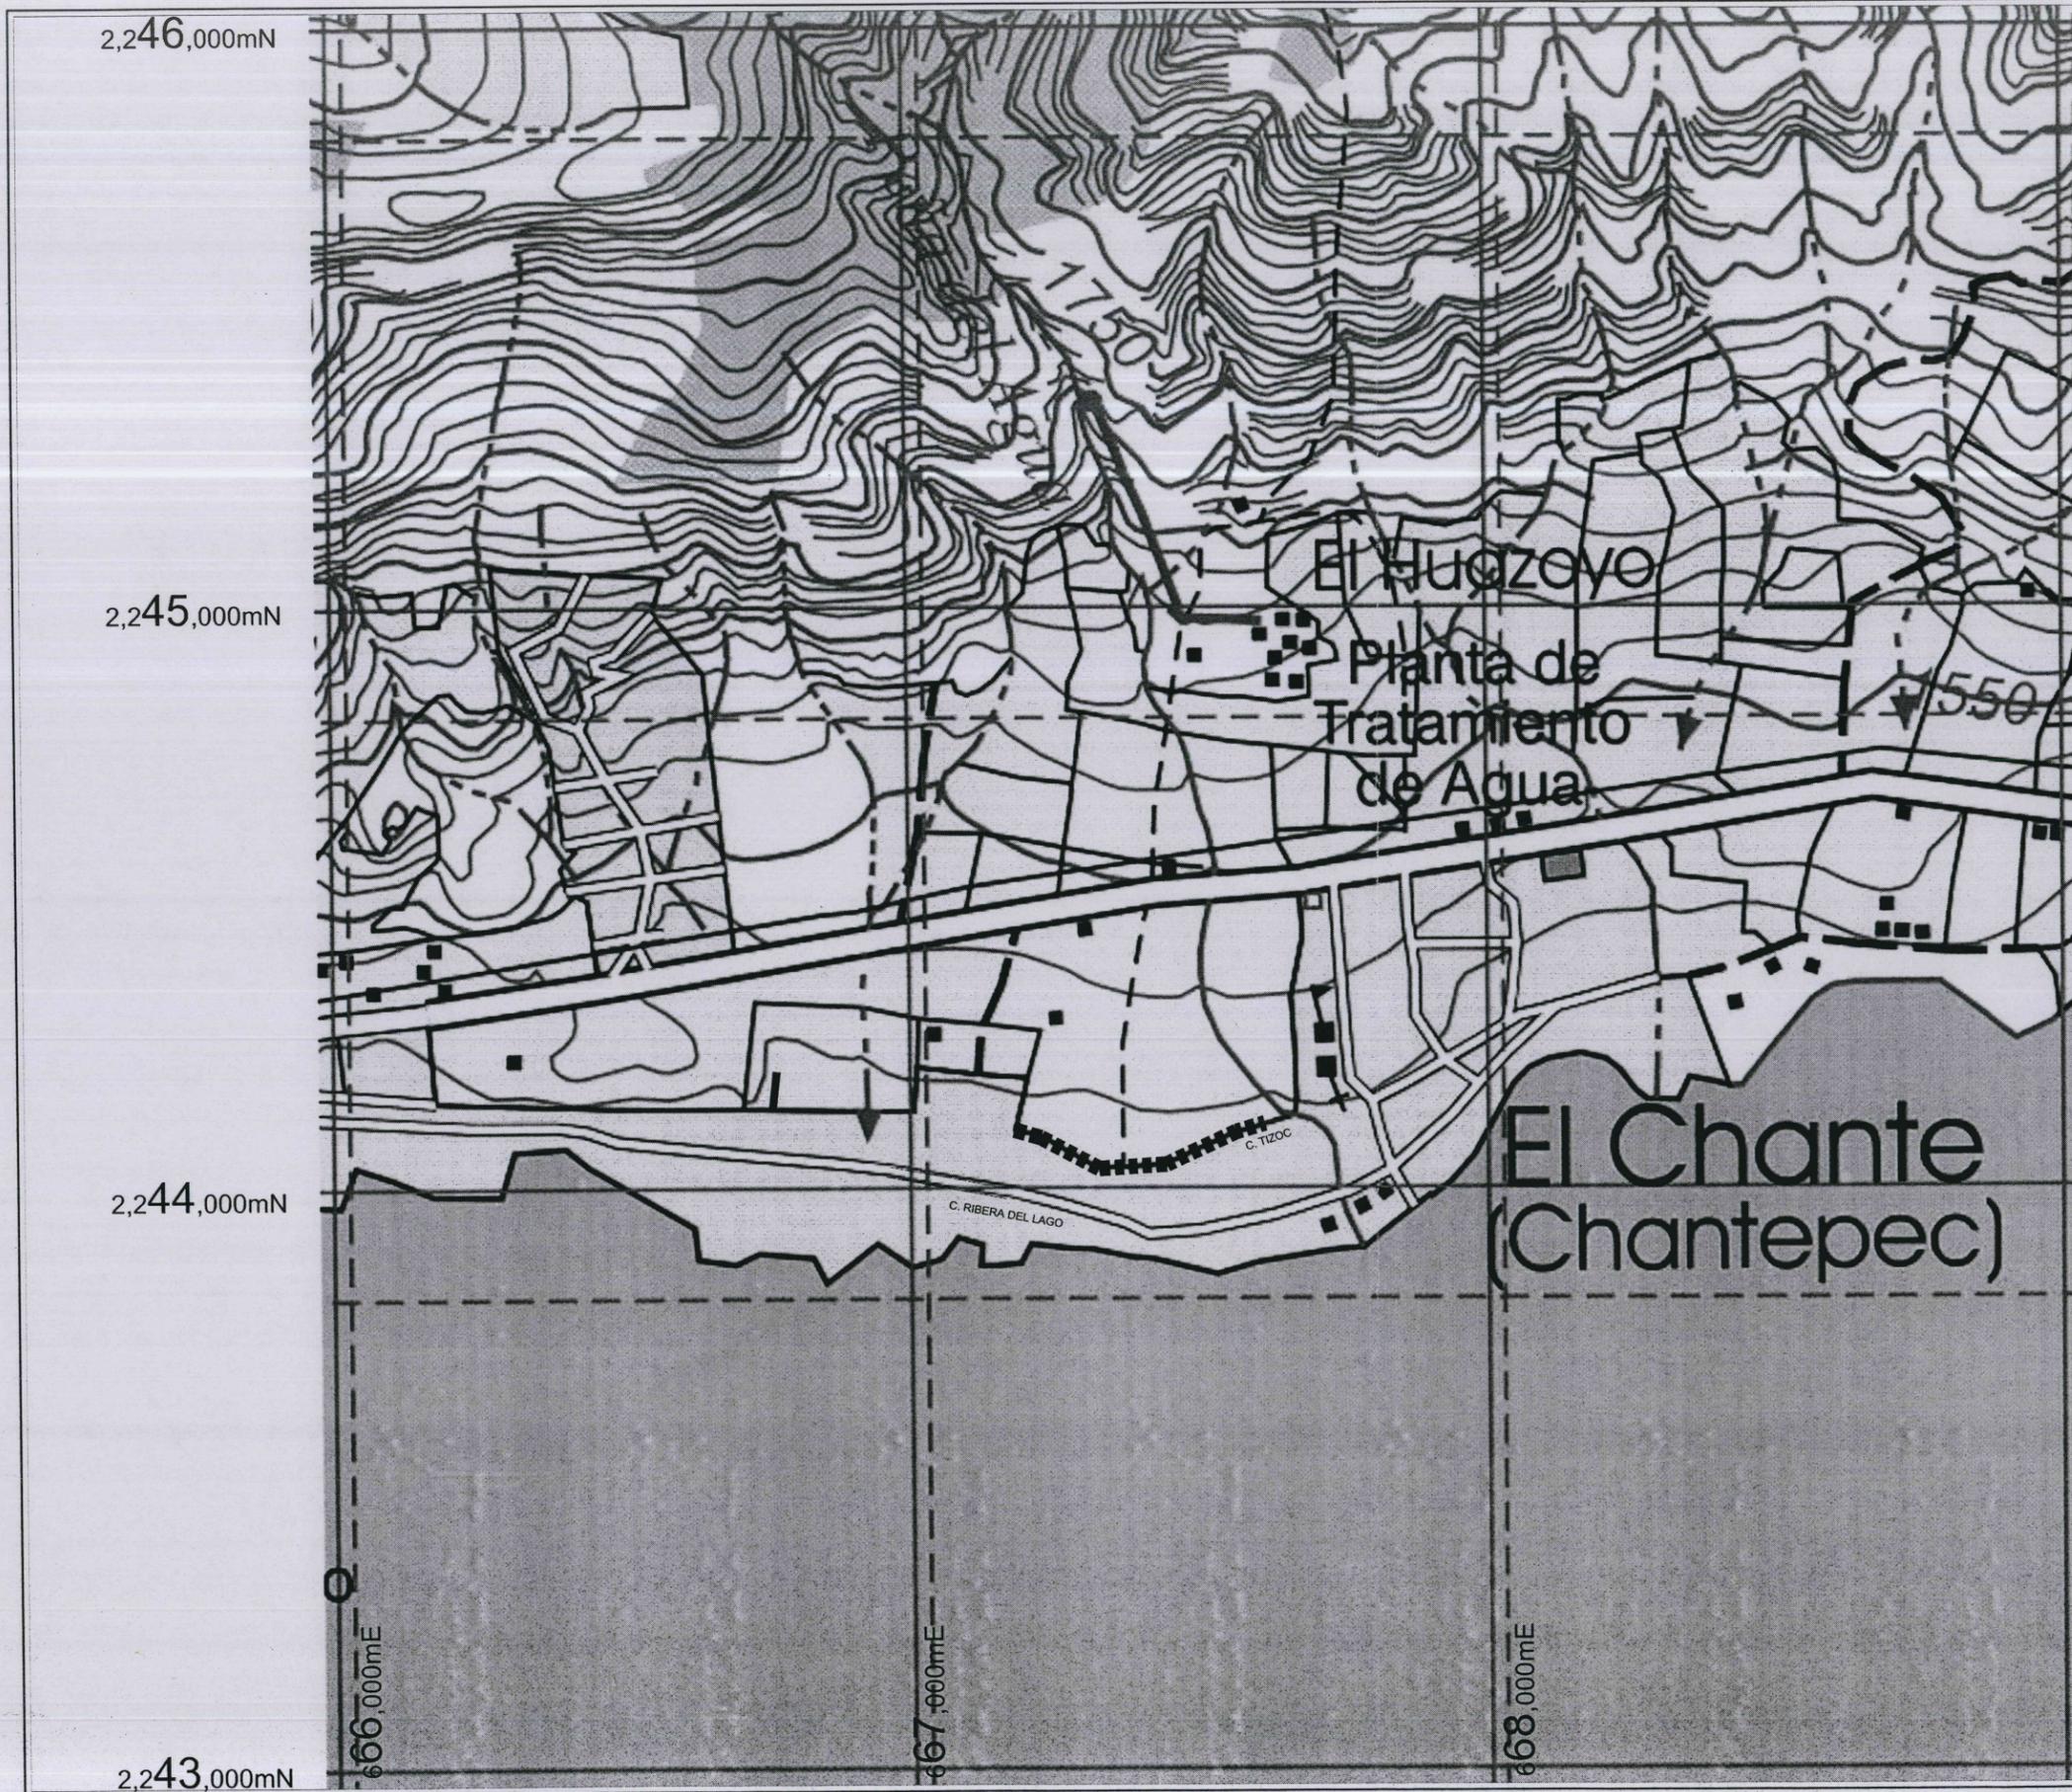


**DIRECCIÓN DE OBRAS PÚBLICAS**



**Jocotepec**  
 Gobierno Municipal  
 H. AYUNTAMIENTO  
 CONSTITUCIONAL DE JOCOTEPEC, JAL.  
 2021 - 2024  
 DIRECCIÓN DE OBRAS PÚBLICAS

LEVANTAMIENTO DE ÁREA DE LA CALLE TIZOC, EN LA LOCALIDAD DE CHANTEPEC, EN EL MUNICIPIO DE JOCOTEPEC, JALISCO.

UBICACIÓN

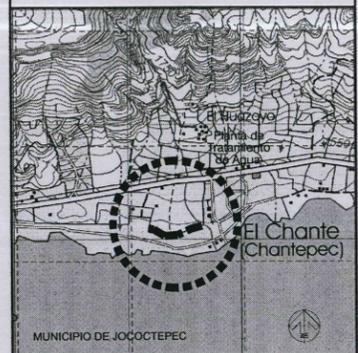

ÁREA A CONSTRUIR

590.00 m

PROYECTO  
 SUMINISTRO E INSTALACIÓN DE ALUMBRADO PÚBLICO DE LA CALLE PROLONGACIÓN MORELOS, EN LA LOCALIDAD DE CHANTEPEC.

LOCALIDAD  
 CABECERA MUNICIPAL

CONTENIDO  
 MICROLOCALIZACIÓN

PRESIDENTE MUNICIPAL  
 LIC. JOSÉ MIGUEL GÓMEZ LÓPEZ

DIRECTORA DE OBRAS PÚBLICAS  
 C. IMELDA KARINA PÉREZ GONZÁLEZ

TESORERO MUNICIPAL  
 LIC. BERTHA MARCELA GÓNGORA JIMÉNEZ

SÍNDICO MUNICIPAL  
 LIC. CARLOS ALBERTO ZUÑIGA CHACÓN

OBRA  
 SUMINISTRO E INSTALACIÓN DE ALUMBRADO PÚBLICO DE LA CALLE PROLONGACIÓN MORELOS, EN LA LOCALIDAD DE CHANTEPEC.

ESCALA 1:200

FECHA  
 NOVIEMBRE DEL 2021

L-2

CALLE HIDALGO SUR, No. 187C, COL. CENTRO C.P. 45800  
 TELÉFONO: (01 387) 7832470 EXT. 114

DIBUJO ARQ. ERC REVISÓ ARQ. FSS

RUTA DE ARCHIVO  
 E-CALLE PROLONGACIÓN MORELOS.dwg

H. AYUNTAMIENTO  
 CONSTITUCIONAL DE JOCOTEPEC, JAL.  
 2021 - 2024




**Jocotepec**

Gobierno Municipal  
H. AYUNTAMIENTO  
CONSTITUCIONAL DE JOCOTEPEC, JAL.  
2021 - 2024  
DIRECCIÓN DE OBRAS PÚBLICAS

LEVANTAMIENTO DE ÁREA DE LA CALLE TIZOC, EN LA LOCALIDAD DE CHANTEPEC, EN EL MUNICIPIO DE JOCOTEPEC, JALISCO.

UBICACIÓN

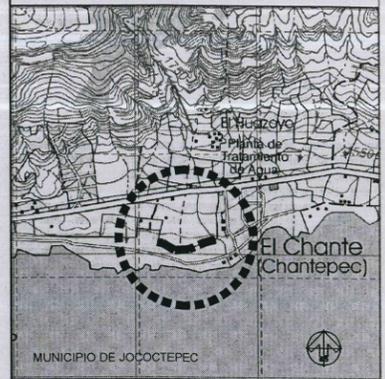

ÁREA A CONSTRUIR

590.00 m

PROYECTO  
SUMINISTRO E INSTALACIÓN DE ALUMBRADO PÚBLICO DE LA CALLE PROLONGACIÓN MORELOS, EN LA LOCALIDAD DE CHANTEPEC.

LOCALIDAD  
CABECERA MUNICIPAL

CONTENIDO  
PROYECTO ALUMBRADO ELÉCTRICO

PRESIDENTE MUNICIPAL  
LIC. JOSÉ MIGUEL GÓMEZ LÓPEZ

DIRECTORA DE OBRAS PÚBLICAS  
LIC. IMELDA KARINA PÉREZ GONZÁLEZ

TESORERO MUNICIPAL  
LIC. BERTHA MARCELA GÓNGORA JIMÉNEZ

SECRETARÍA MUNICIPAL  
LIC. CARLOS ALBERTO ZUÑIGA CHACÓN

**DIRECCIÓN DE OBRAS PÚBLICAS**

SUMINISTRO E INSTALACIÓN DE ALUMBRADO PÚBLICO DE LA CALLE PROLONGACIÓN MORELOS, EN LA LOCALIDAD DE CHANTEPEC.

ESCALA 1 : 200

FECHA  
NOVIEMBRE DEL 2021



L-3

CALLE HIDALGO SUR, No. 187C, COL. CENTRO C.P. 45800  
TELÉFONO: (01 387) 7632470 EXT.114

DIBUJO ARQ. ERC REVISÓ ARQ. FSS

RUTA DE ARCHIVO  
IE-CALLE PROLONGACIÓN MORELOS.dwg


H. AYUNTAMIENTO  
CONSTITUCIONAL DE JOCOTEPEC, JAL.  
2021 - 2024

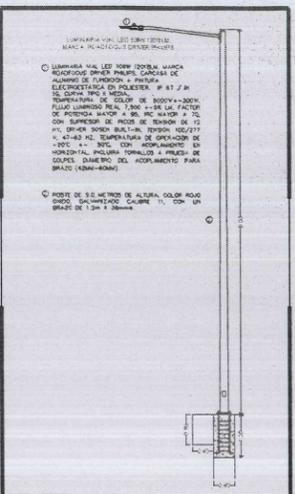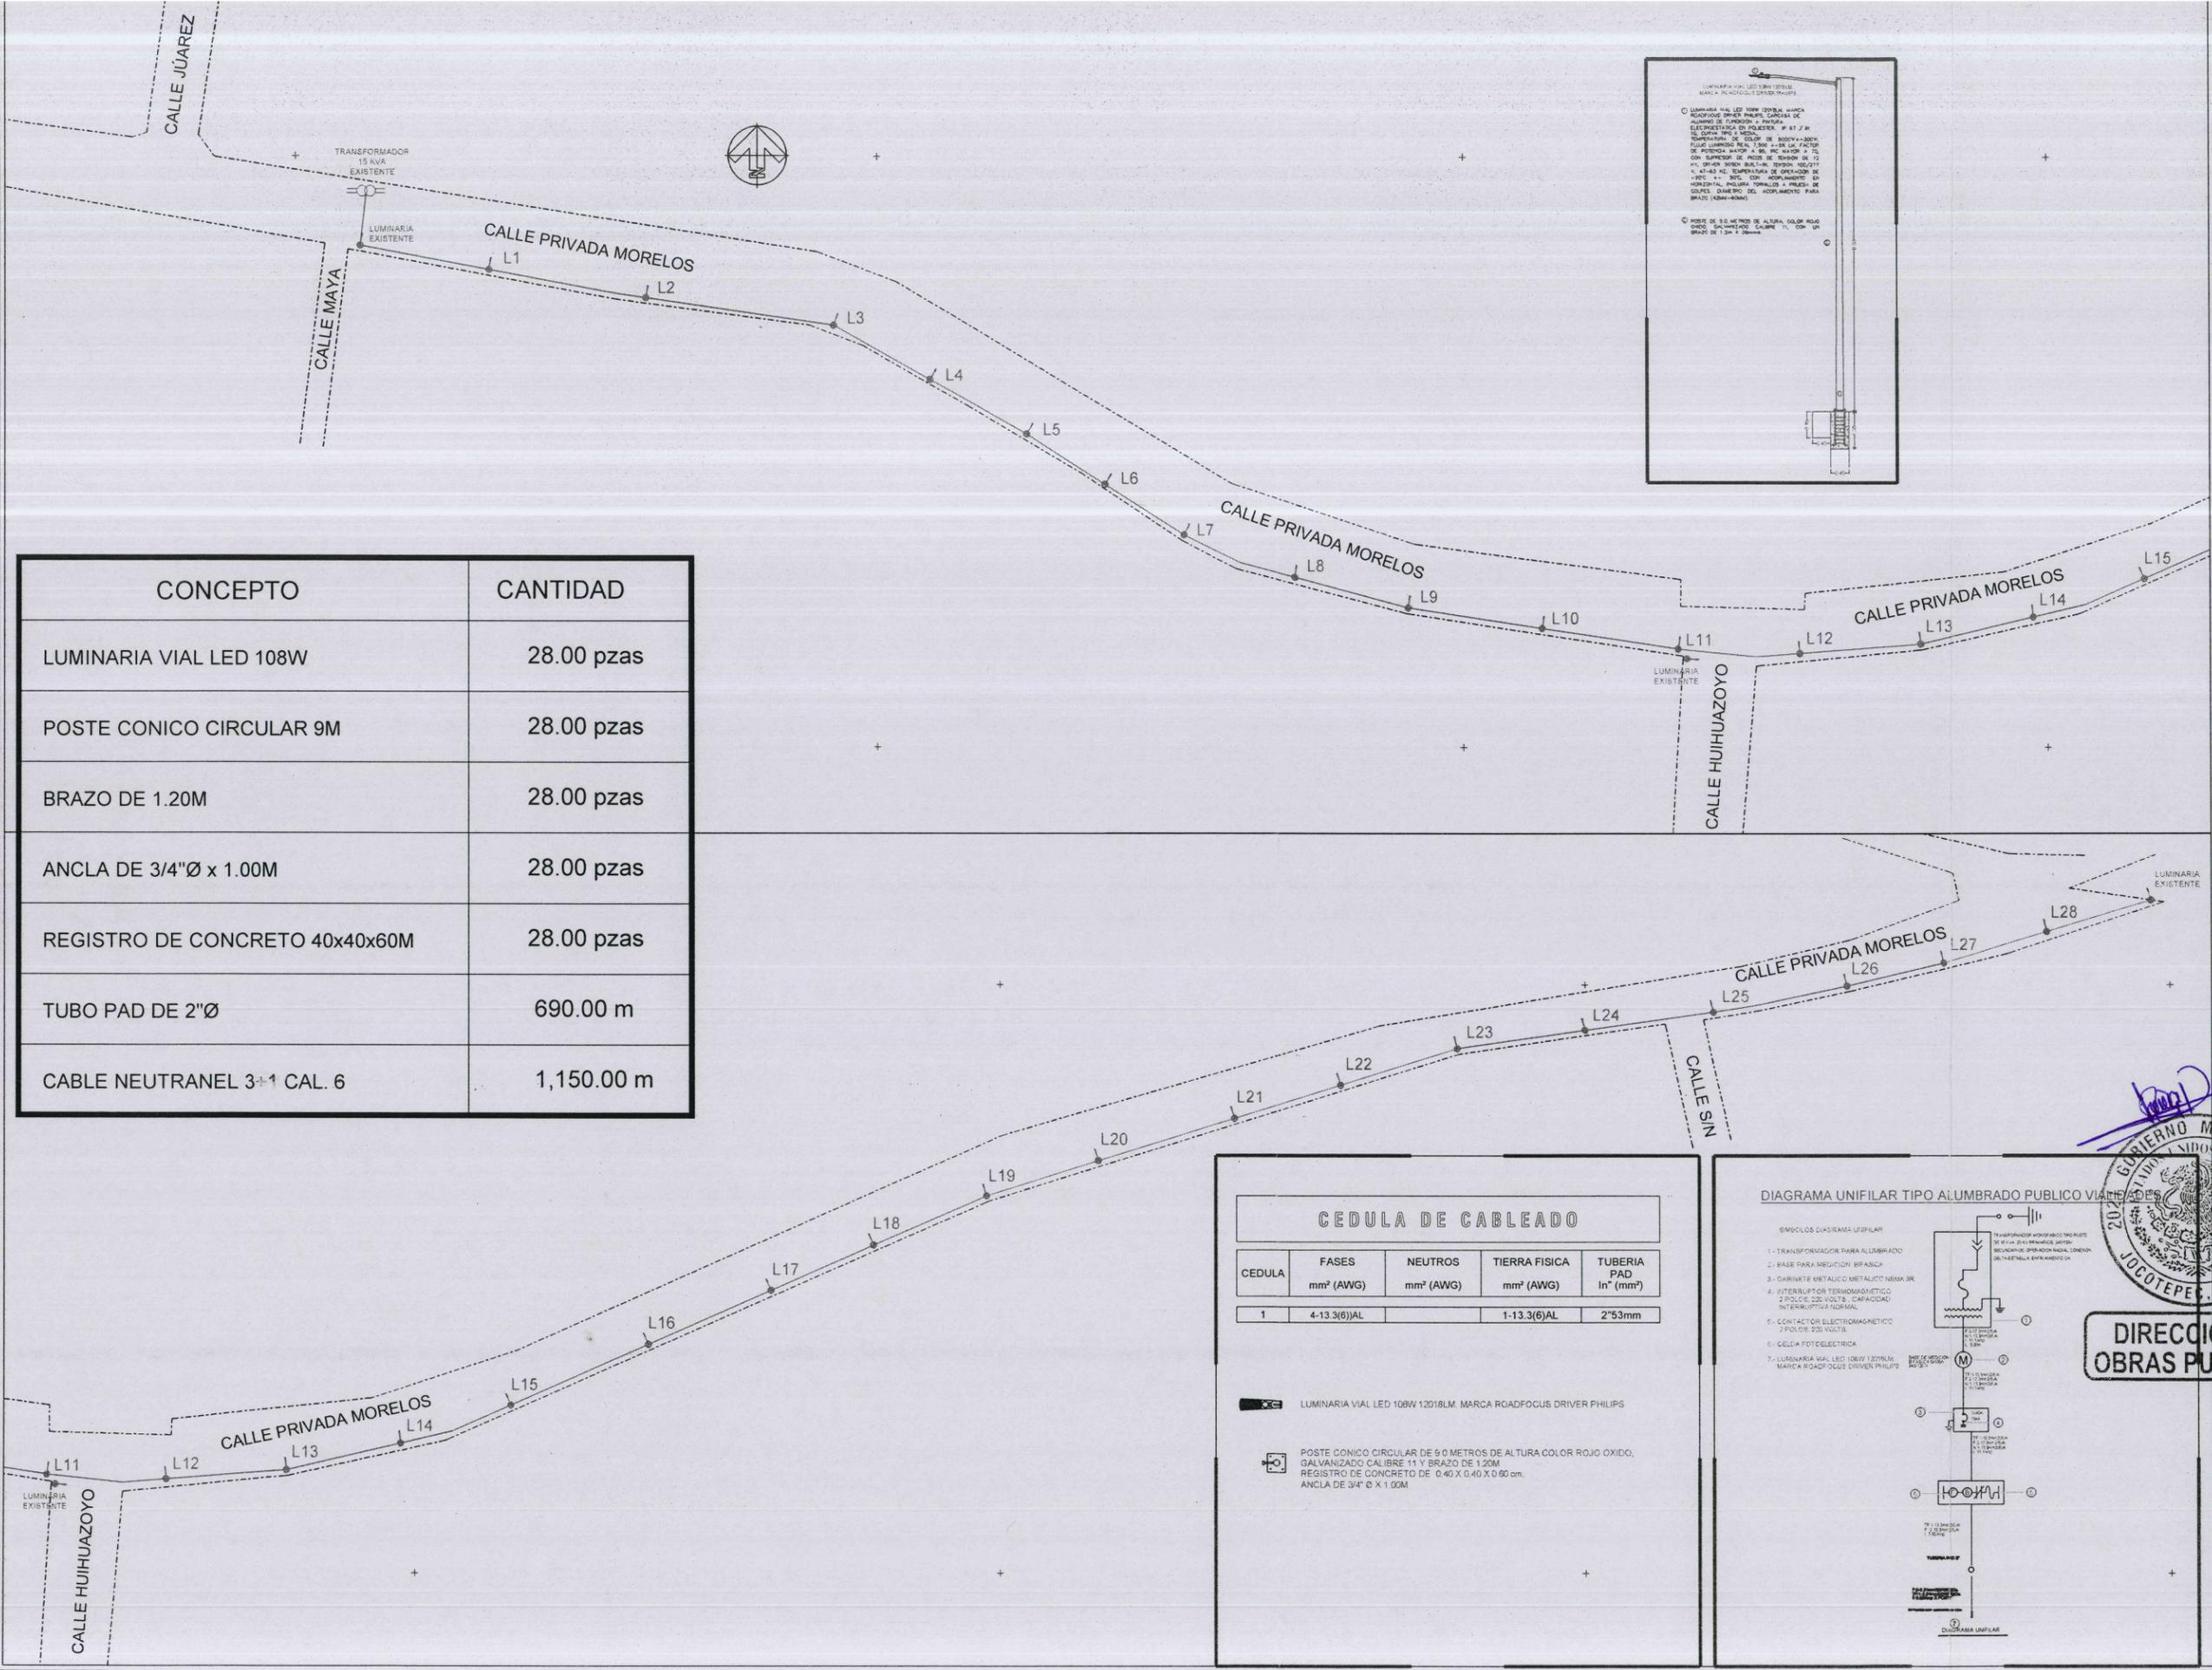

CONCEPTO	CANTIDAD
LUMINARIA VIAL LED 108W	28.00 pzas
POSTE CONICO CIRCULAR 9M	28.00 pzas
BRAZO DE 1.20M	28.00 pzas
ANCLA DE 3/4"Ø x 1.00M	28.00 pzas
REGISTRO DE CONCRETO 40x40x60M	28.00 pzas
TUBO PAD DE 2"Ø	690.00 m
CABLE NEUTRANEL 3+1 CAL. 6	1,150.00 m

CEDULA DE CABLEADO				
CEDULA	FASES mm² (AWG)	NEUTROS mm² (AWG)	TIERRA FISICA mm² (AWG)	TUBERIA PAD In" (mm²)
1	4-13.3(6)AL		1-13.3(6)AL	2"53mm

LUMINARIA VIAL LED 108W 12018LM. MARCA ROADFOCUS DRIVER PHILIPS  
 POSTE CONICO CIRCULAR DE 9.0 METROS DE ALTURA COLOR ROJO OXIDO, GALVANIZADO CALIBRE 11 Y BRAZO DE 1.20M. REGISTRO DE CONCRETO DE 0.40 X 0.40 X 0.60 CM. ANCLA DE 3/4" Ø X 1.00M.

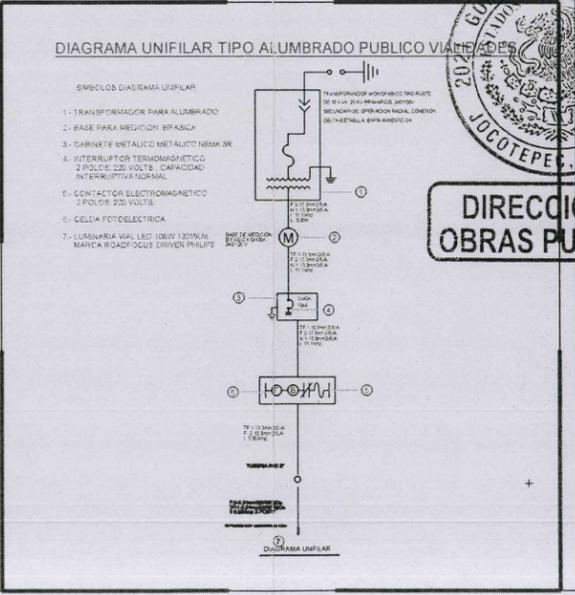



Google Earth




**DIRECCIÓN DE OBRAS PÚBLICAS**



**Jocotepec**  
 Gobierno Municipal  
 H. AYUNTAMIENTO  
 CONSTITUCIONAL DE JOCOCTEPEC, JAL.  
 2021 - 2024  
 DIRECCIÓN DE OBRAS PÚBLICAS

LEVANTAMIENTO DE ÁREA DE LA CALLE TIZOC, EN LA LOCALIDAD DE CHANTEPEC, EN EL MUNICIPIO DE JOCOCTEPEC, JALISCO.

UBICACIÓN

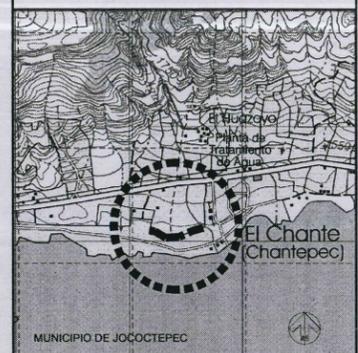

ÁREA A CONSTRUIR

590.00 m

PROYECTO  
 SUMINISTRO E INSTALACIÓN DE ALUMBRADO PÚBLICO DE LA CALLE PROLONGACIÓN MORELOS, EN LA LOCALIDAD DE CHANTEPEC.

LOCALIDAD  
 CABECERA MUNICIPAL

CONTENIDO  
 LOCALIZACIÓN EN GOOGLE

PRESIDENTE MUNICIPAL  
 LIC. JOSÉ MIGUEL GÓMEZ LÓPEZ

DIRECTORA DE OBRAS PÚBLICAS  
 C. IMELDA KARINA PÉREZ GONZÁLEZ

TESORERO MUNICIPAL  
 LIC. BERTHA MARCELA GÓNGORA JIMÉNEZ

SÍNDICO MUNICIPAL  
 LIC. CARLOS ALBERTO ZUÑIGA CHACÓN

OBRA  
 SUMINISTRO E INSTALACIÓN DE ALUMBRADO PÚBLICO DE LA CALLE PROLONGACIÓN MORELOS, EN LA LOCALIDAD DE CHANTEPEC.

ESCALA 1: 200

FECHA  
 NOVIEMBRE DEL 2021

L-4

CALLE HIDALGO SUR, No. 187C, COL. CENTRO C.P. 45800  
 TELÉFONO: (01 387) 7632470 EXT.114

DIBUJO ARQ. ERC REVISÓ ARQ. FSS

ARCHIVO  
 H. AYUNTAMIENTO  
 CONSTITUCIONAL DE JOCOCTEPEC, JAL.  
 2021 - 2024