


UBICACIÓN

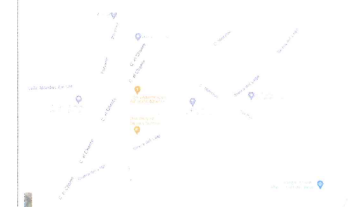

NEXTIPAC, JA. MUNICIPIO DE JOCOTEPEC

FECHA:

31-MAYO-2022

OBRA

REHABILITACION DE ANDADOR,
MURO DE CONTENCION Y
ALUMBRADO PUBLICO EN
ANDADOR MORELOS ENTRE C.
RIVERA DEL LAGO Y
MALECON EN LA LOCALIDAD
DE NEXTIPAC DEL MUNICIPIO
DE JOCOTEPEC

PRESENTE:




ING. SERGIO CABRERA

CLIENTE:

FIRMA PERITO:


SELLOS:

LAMINA 01

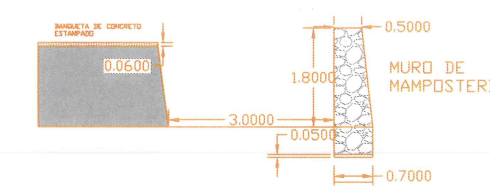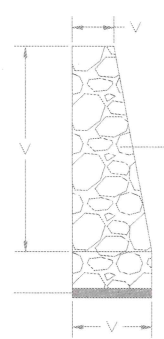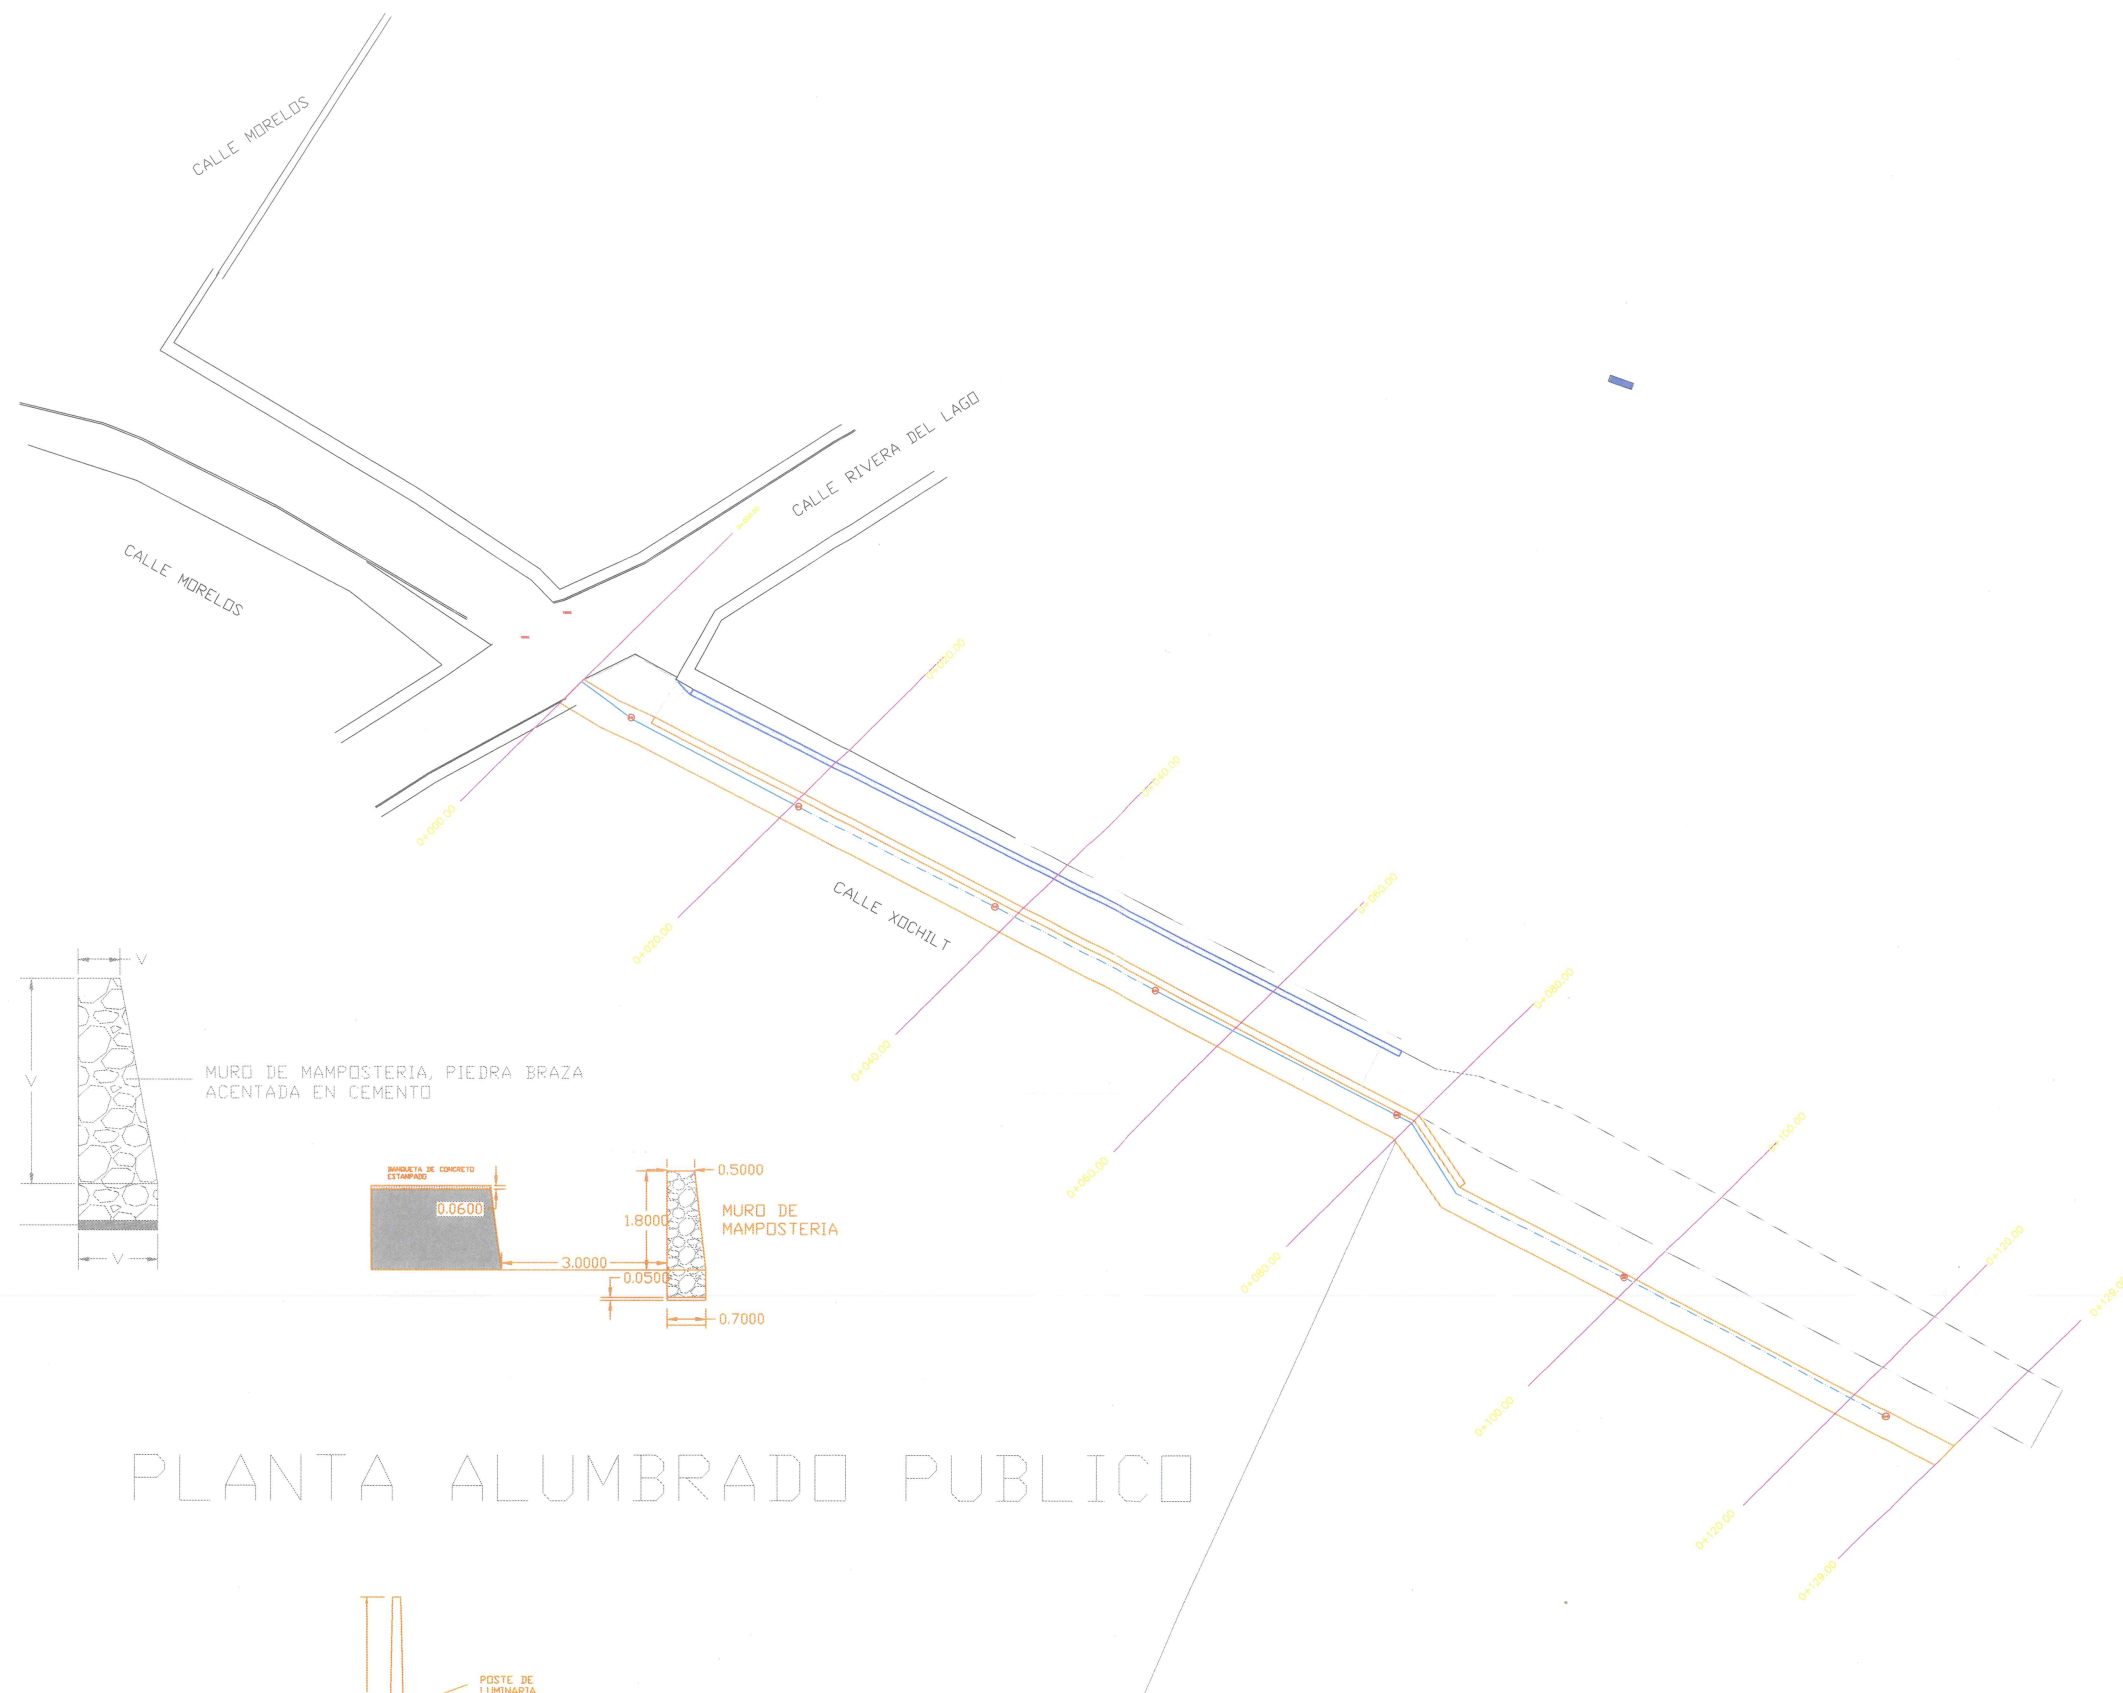


PLANTILLA DE SUELO CEMENTO

PLANTA ALUMBRADO PUBLICO

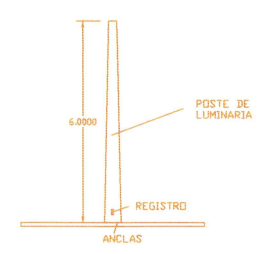



UBICACIÓN

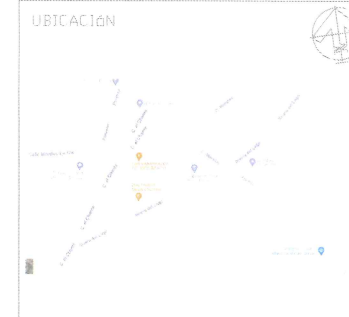

NEXTIPAC, JA MUNICIPIO DE JICOTEPEC

FECHA: 31-MAYO-2022

UBICACION

OBRA

REHABILITACION DE ANDADOR,
MURO DE CONTENCIÓN Y
ALUMBRADO PÚBLICO EN
ANDADOR MORELOS ENTRE C.
RIVERA DEL LAGO Y
MALECON EN LA LOCALIDAD
DE NEXTIPAC DEL MUNICIPIO
DE JICOTEPEC


PRESIDENTE:
ING. SERGIO CABRERA

CLIENTE:

FIRMA PERITO

SELLOS:

UBICACIÓN

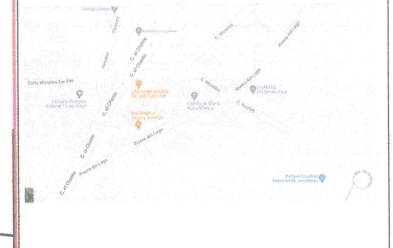

NEXTIPAC, JA. MUNICIPIO DE JOCOTEPEC

FECHA:
31-MAY-2022

OBRA

REHABILITACION DE ANDADOR,
MURO DE CONTENCIÓN Y
ALUMBRADO PÚBLICO EN
ANDADOR MORELOS ENTRE C.
RIVERA DEL LAGO Y MALECON EN
LA LOCALIDAD DE NEXTIPAC DEL
MUNICIPIO DE JOCOTEPEC

PRESIDENTE:


ING. SERGIO CABRERA

CLIENTE:


FIRMA PERITO:

SELLOS:

LAMINA 01

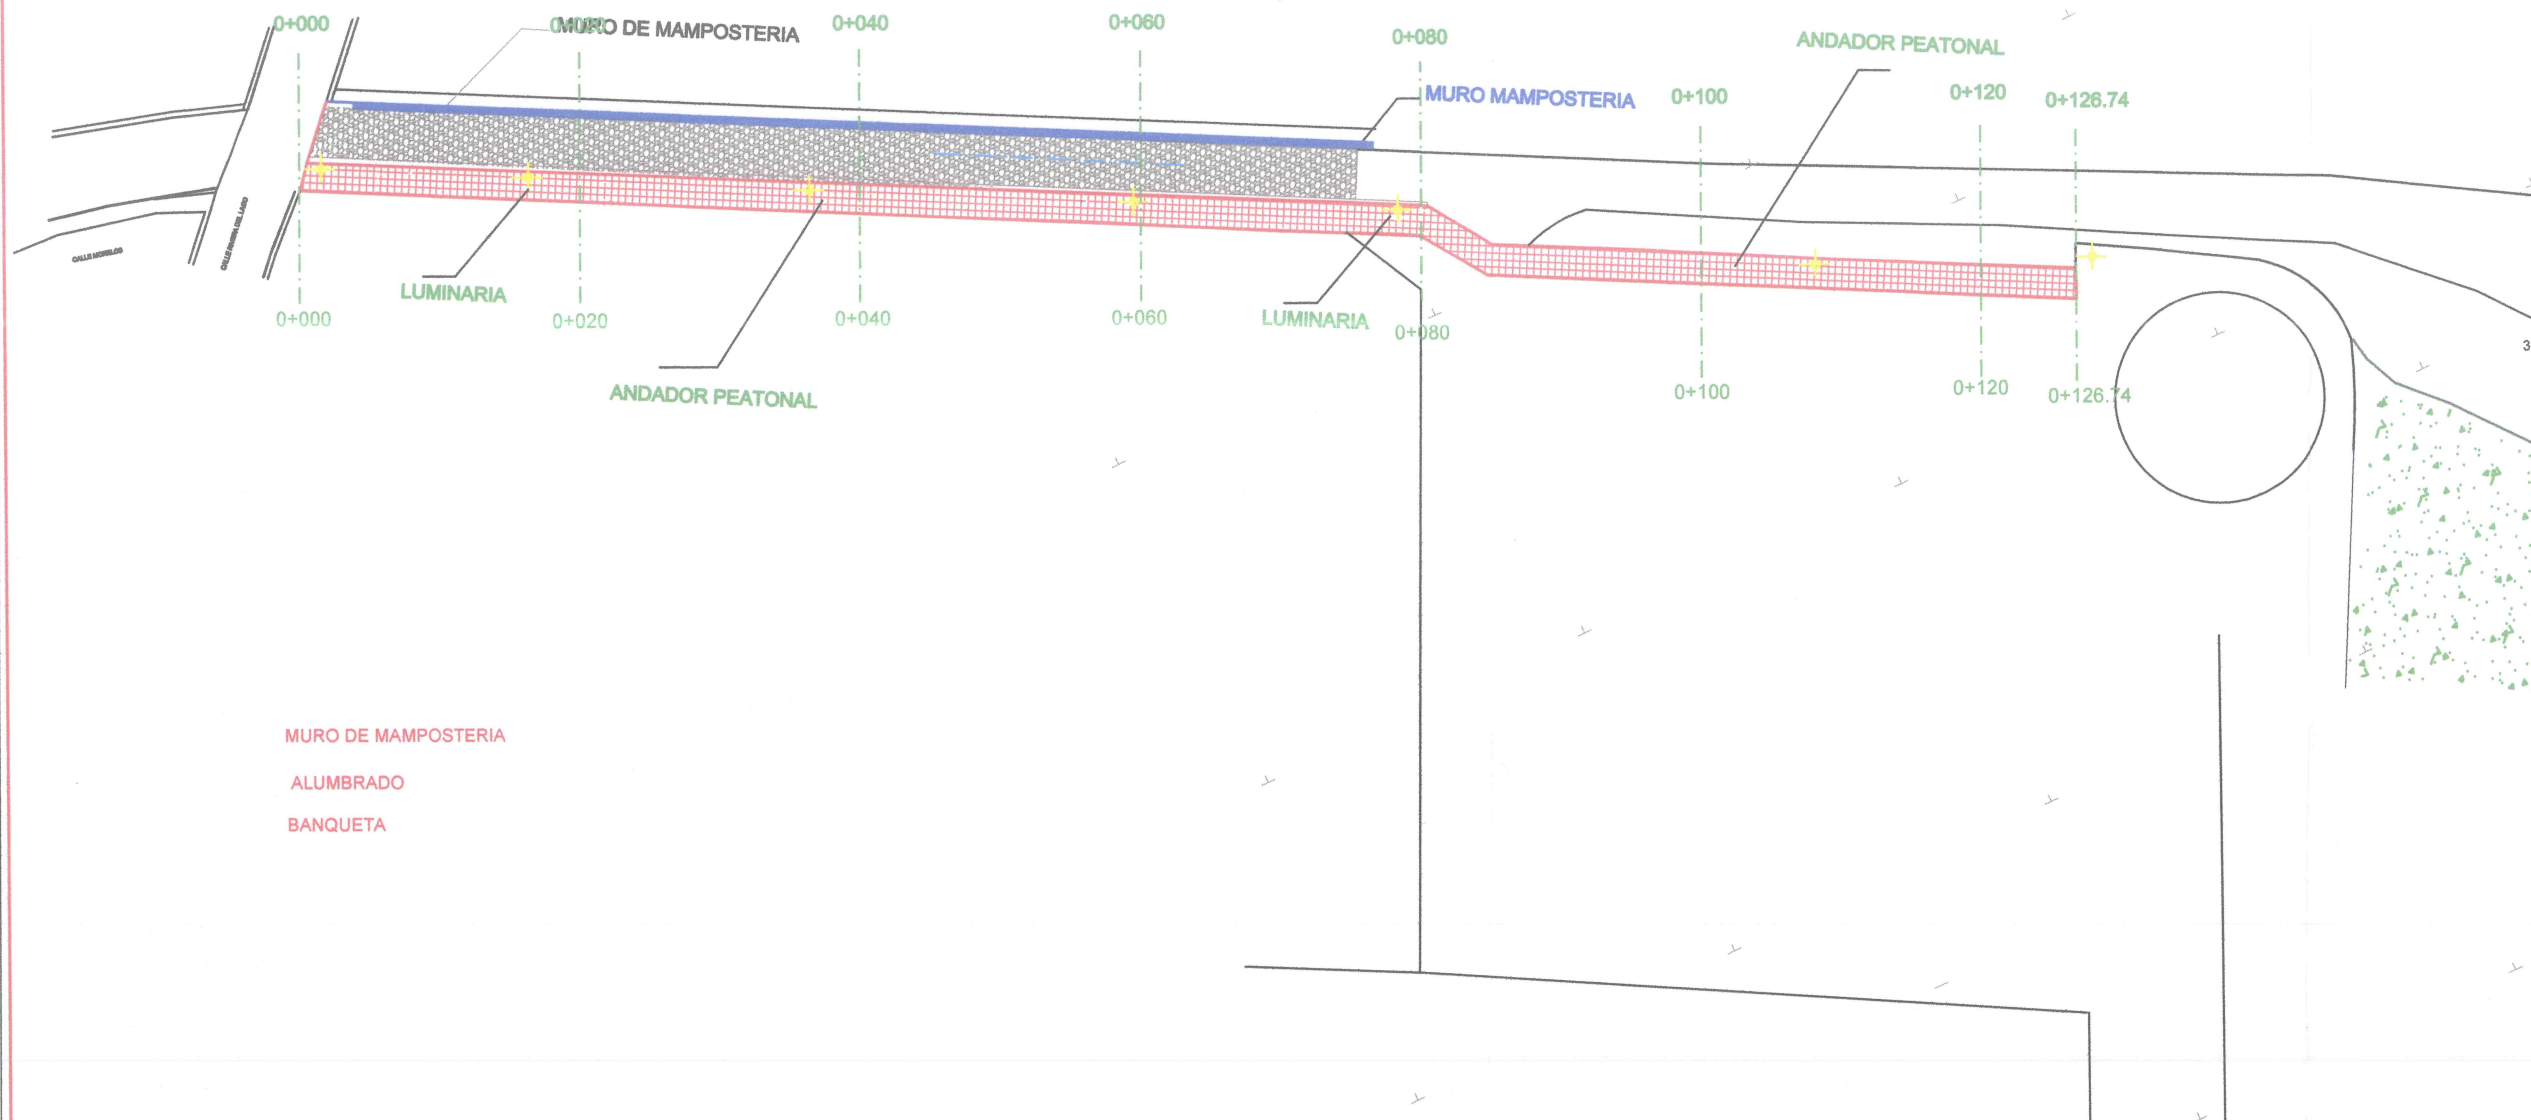


MURO DE MAMPOSTERIA
ALUMBRADO
BANQUETA

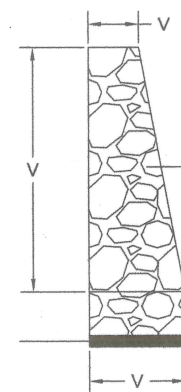

MURO DE MAMPOSTERIA, PIEDRA BRAZA
ACENTADA EN CEMENTO

PLANTILLA DE SUELO CEMENTO

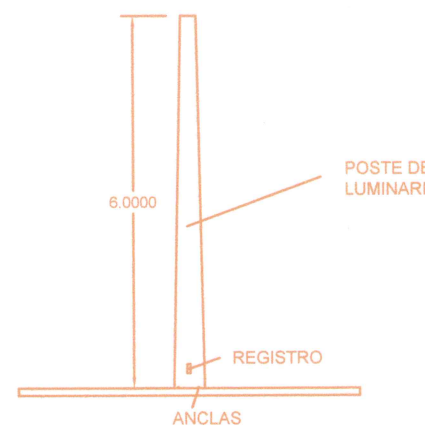

POSTE DE LUMINARIA


REGISTRO

ANCLAS



BANQUETA DE CONCRETO
ESTANPADO

0.0600

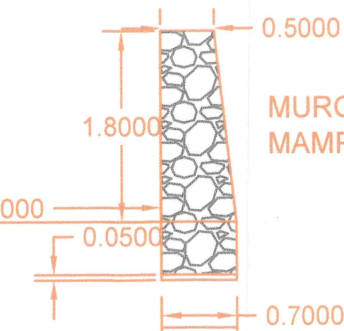

0.5000




MURO DE MAMPOSTERIA

1.8000

3.0000

0.0500

0.7000

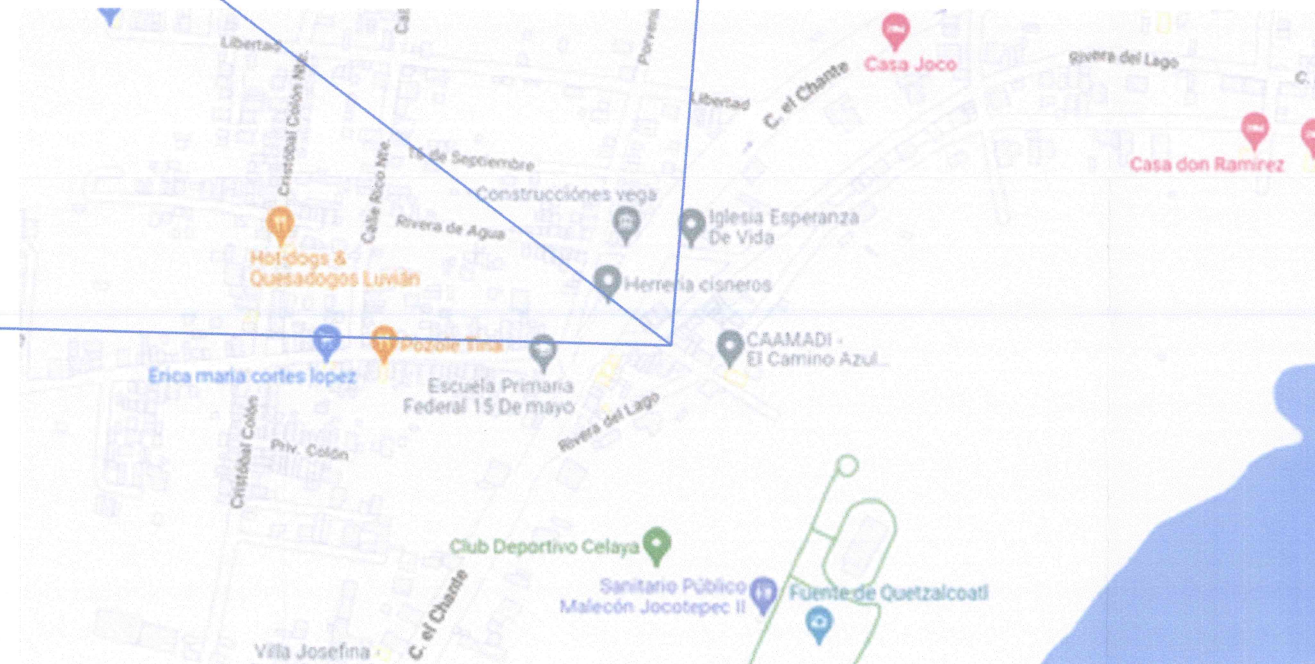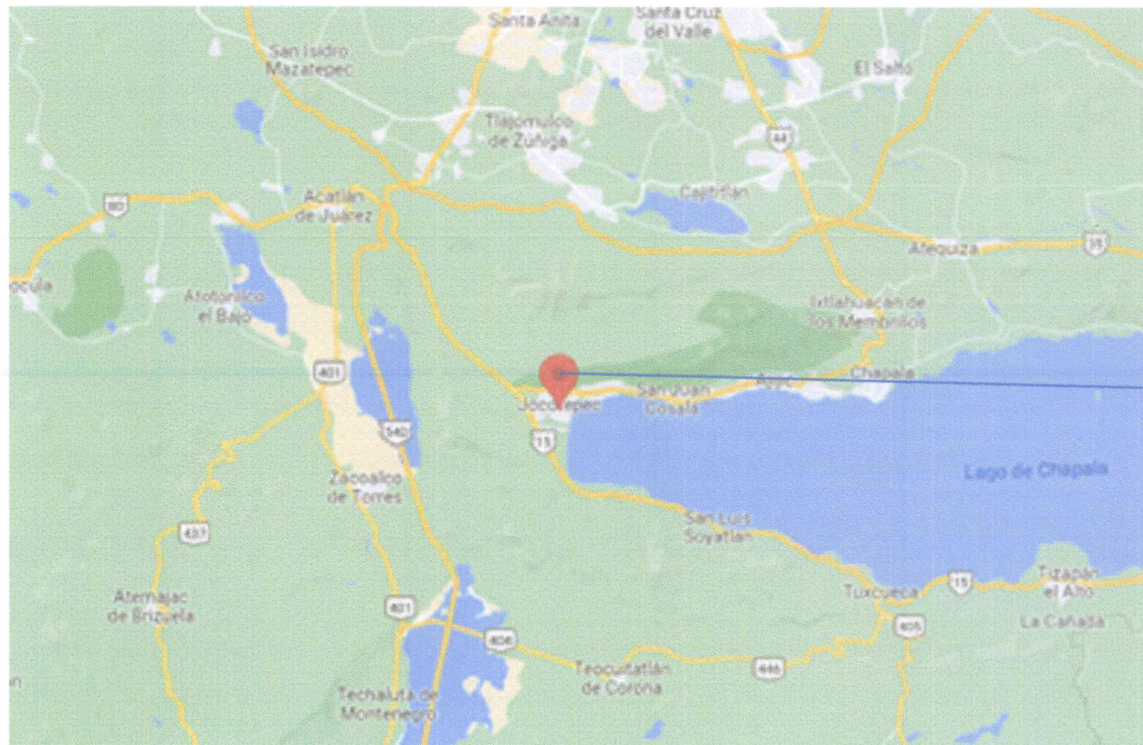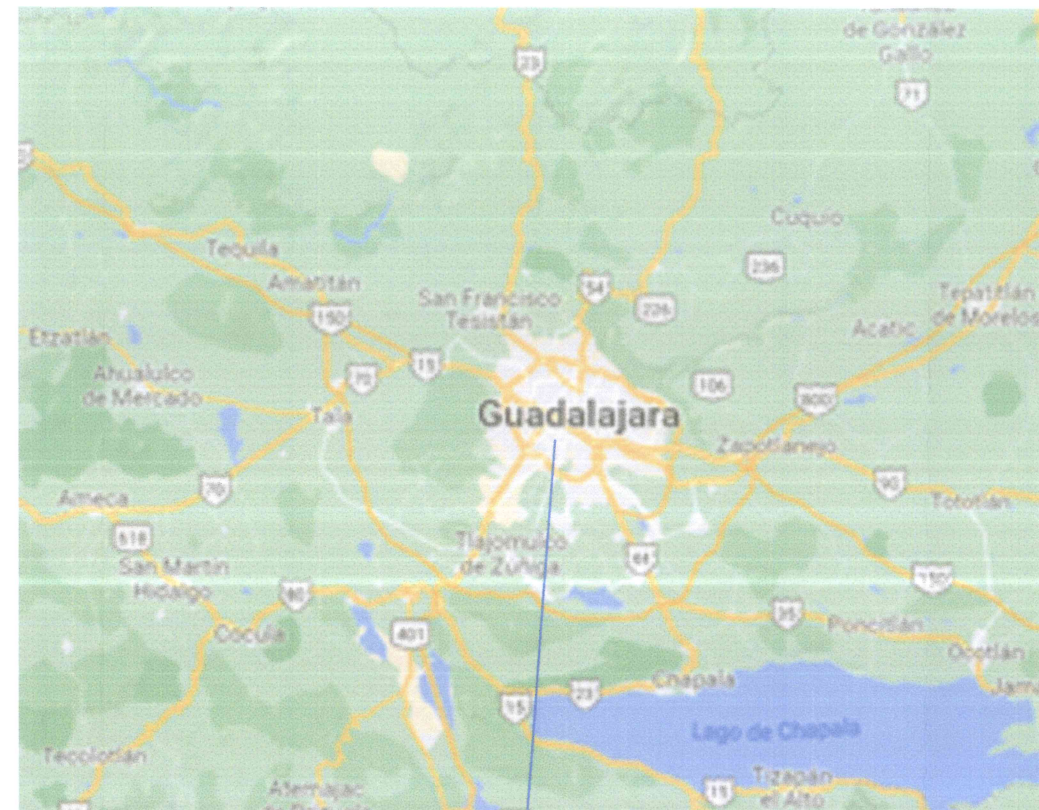

UBICACIÓN



NEXTIPAC, JA. MUNICIPIO DE JOCOTEPEC

FECHA:
31-MAYO-2022

OBRA

REHABILITACION DE ANDADOR,
MURO DE CONTENCIÓN Y
ALUMBRADO PÚBLICO EN
ANDADOR MORELOS ENTRE C.
RIVERA DEL LAGO Y MALECON EN
LA LOCALIDAD DE NEXTIPAC DEL
MUNICIPIO DE JOCOTEPEC

PRESIDENTE:

ING. SERGIO CABRERA

CLIENTE:

FIRMA PERITO:

SELLOS: