



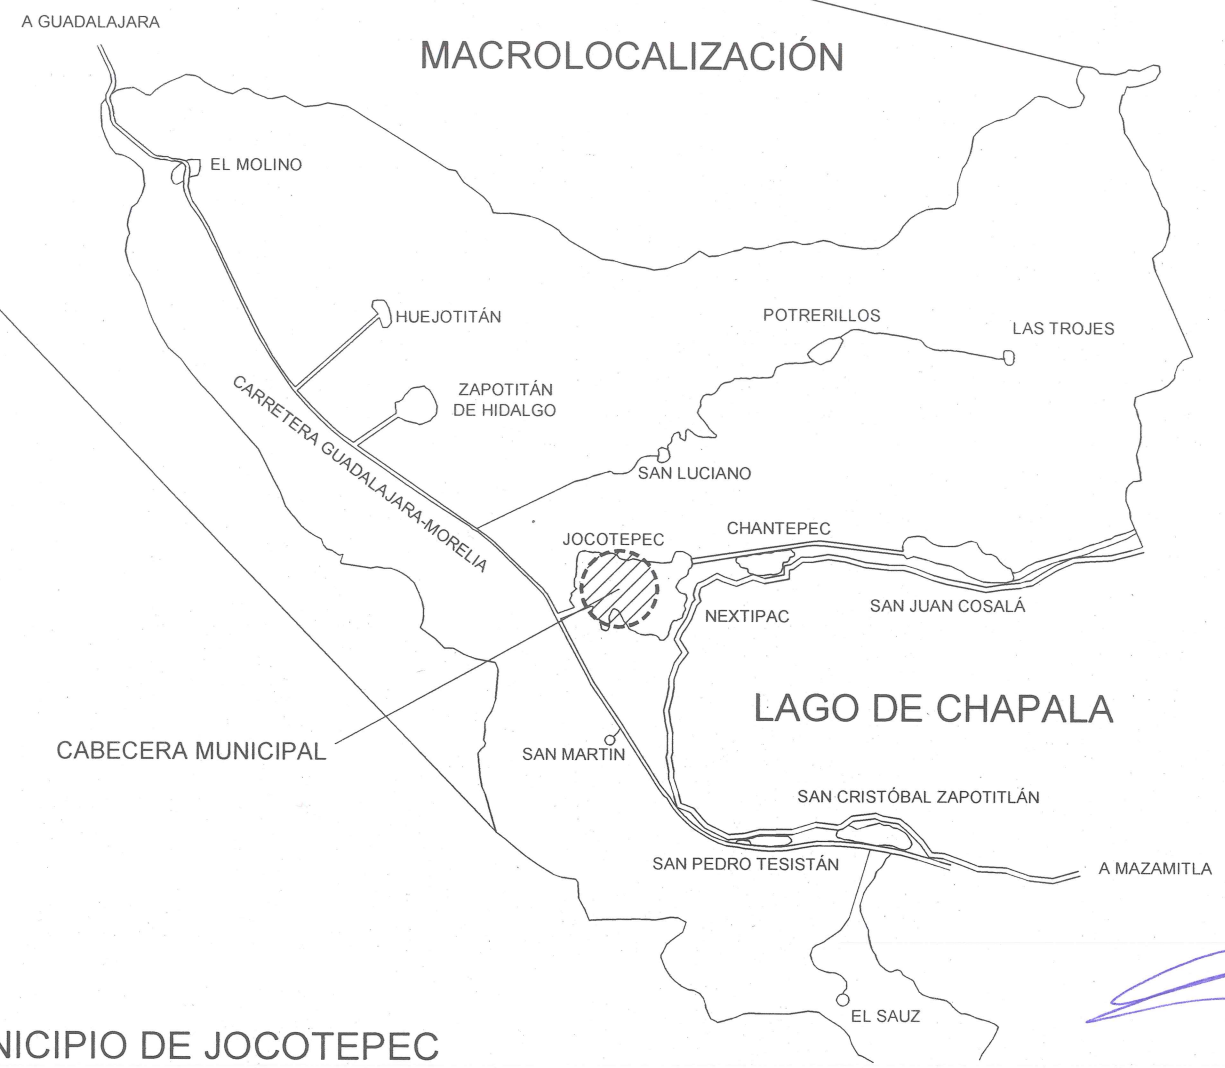

CROQUIS DE LOCALIZACIÓN REGIONAL

CROQUIS DE LOCALIZACIÓN GEOGRÁFICA

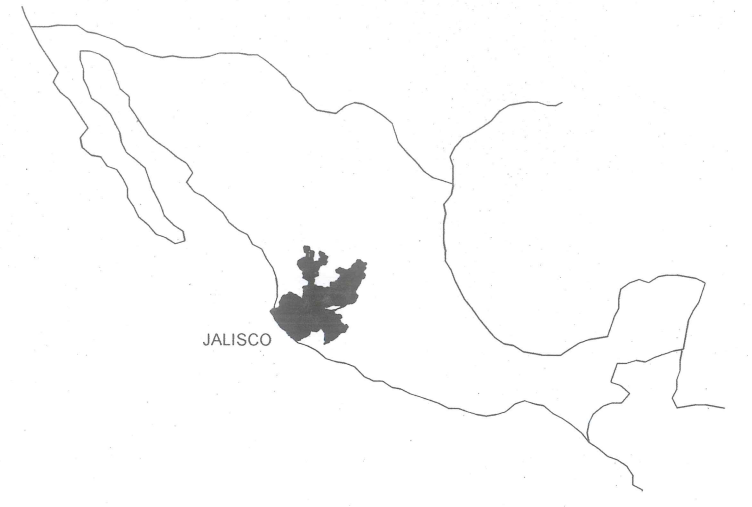

MUNICIPIO DE JOCOTEPEC

**DORIA Y SAMPIER**  
CONSTRUCCIÓN Y MATERIALES

LEVANTAMIENTO DE ÁREA DE LA CALLE 5 DE FEBRERO, EN LA CABECERA MUNICIPAL EN EL MUNICIPIO DE JOCOTEPEC, JALISCO.

UBICACIÓN



ÁREA A CONSTRUIR

151.55 m

PROYECTO  
REHABILITACIÓN DE RED DRENAJE SANITARIO EN CALLE 5 DE FEBRERO (ENTRE CALLE PRIMERO DE MAYO A CERRADA).

LOCALIDAD  
CABECERA MUNICIPAL

CONTENIDO  
MACROLOCALIZACIÓN

PRESIDENTE MUNICIPAL  
LIC. JOSÉ MIGUEL GÓMEZ LÓPEZ

DIRECTORA DE OBRAS PÚBLICAS  
C. IMELDA KARINA PÉREZ GONZÁLEZ

TESORERO MUNICIPAL  
LIC. BERTHA MARCELA GÓNGORA JIMÉNEZ

SÍNDICO MUNICIPAL  
LIC. CARLOS ALBERTO ZUÑIGA CHACÓN


OBRA  
REHABILITACIÓN DE RED DRENAJE SANITARIO EN CALLE 5 DE FEBRERO (ENTRE CALLE PRIMERO DE MAYO A CERRADA).

SIN ESCALA

FECHA  
ENERO DEL 2024

CALLE HIDALGO SUR, No. 187C, CENTRO CERRADA, JOCOTEPEC, JALISCO.  
TELÉFONO: (01 387) 763240 EXT. 10

ELABORÓ DORIA Y SAMPIER CONSTRUCCIÓN Y MATERIALES  
RUTA DE ARCHIVO C. 5 DE FEBRERO (CONTRATISTA)

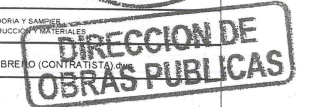

*[Handwritten signature]*

*[Handwritten signature]*





22 45000m N



22 44000m N

22 43000m N

CARTA TOPOGRÁFICA  
JOCOTEPEC F13D75  
JALISCO  
CUADRÍCULA UTM A CADA 1,000m

3 000 m E

4 000 m E

5 000 m E

36 000 m E

  
**DORIA Y SAMPIER**  
CONSTRUCCIÓN Y MATERIALES

LEVANTAMIENTO DE ÁREA DE LA CALLE 5 DE FEBRERO, EN LA CABECERA MUNICIPAL, EN EL MUNICIPIO DE JOCOTEPEC, JALISCO.



ÁREA A CONSTRUIR  
151.55 m

PROYECTO  
REHABILITACIÓN DE RED DRENAJE SANITARIO EN CALLE 5 DE FEBRERO (ENTRE CALLE PRIMERO DE MAYO A CERRADA)

LOCALIDAD  
CABECERA MUNICIPAL

CONTENIDO  
MICROLOCALIZACIÓN

PRESIDENTE MUNICIPAL  
LIC. JOSÉ MIGUEL GÓMEZ LÓPEZ  
DIRECTORA DE OBRAS PÚBLICAS  
C. IMELDA KARINA PÉREZ GONZÁLEZ  
TESORERO MUNICIPAL  
LIC. BERTHA MARCELA GÓNGORA JIMÉNEZ  
SÍNDICO MUNICIPAL  
LIC. CARLOS ALBERTO ZUÑIGA CHACÓN

OBRA  
REHABILITACIÓN DE RED DRENAJE SANITARIO EN CALLE 5 DE FEBRERO (ENTRE CALLE PRIMERO DE MAYO A CERRADA).

SIN ESCALA

FECHA  
ENERO DEL 2021

CALLE HIDALGO SUR, No. 1870, CENTRO DE JOCOTEPEC, JALISCO  
TELÉFONO: (01 387) 722 22 22 EXT. 101

ELABORÓ  
DORIA Y SAMPIER  
CONSTRUCCIÓN Y MATERIALES

ruta de archivo  
C. 5 DE FEBRERO (CERRADA)

*[Handwritten signature in blue ink]*




**DIRECCION DE OBRAS PUBLICAS**





CUADRO DE CONSTRUCCIÓN						
LADO		RUMBO	DISTANCIA	V	COORDENADAS	
EST	PV				Y	X
				1	2,243,089.8549	663,452.2666
1	2	N 09°35'19.65" E	9.922	2	2,243,099.6379	663,453.9193
2	3	S 78°19'23.95" E	162.030	3	2,243,066.8449	663,612.5959
3	4	+ S 02°46'47.02" W	10.036	4	2,243,056.8209	663,612.1092
4	1	N 78°19'23.95" W.	163.220	1	2,243,089.8549	663,452.2666

SUPERFICIE = 1,612.436 m<sup>2</sup>

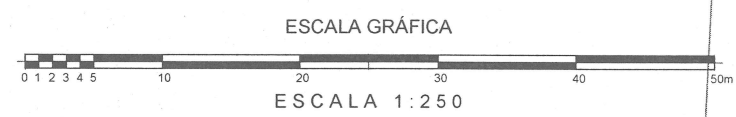



**DORIA Y SAMPIER**  
CONSTRUCCIÓN Y MATERIALES

---

LEVANTAMIENTO DE ÁREA DE LA CALLE 5 DE FEBRERO, EN LA CABECERA MUNICIPAL, EN EL MUNICIPIO DE JOCOTEPEC, JALISCO.

---

UBICACIÓN




---

ÁREA A CONSTRUIR

151.55 m

---

PROYECTO

REHABILITACIÓN DE RED DRENAJE SANITARIO EN CALLE 5 DE FEBRERO (ENTRE CALLE PRIMERO DE MAYO A CERRADA).

---

LOCALIDAD

CABECERA MUNICIPAL

---

CONTENIDO

LEVANTAMIENTO TOPOGRÁFICO

---

PRESIDENTE MUNICIPAL

LIC. JOSÉ MIGUEL GÓMEZ LÓPEZ

DIRECTORA DE OBRAS PÚBLICAS

C. IMELDA KARINA PÉREZ GONZÁLEZ

TESORERO MUNICIPAL

LIC. BERTHA MARCELA GÓNGORA JIMÉNEZ

SÍNDICO MUNICIPAL

LIC. CARLOS ALBERTO ZUÑIGA CHACÓN

---

OBRA

REHABILITACIÓN DE RED DRENAJE SANITARIO EN CALLE 5 DE FEBRERO (ENTRE CALLE PRIMERO DE MAYO A CERRADA).

---

ESCALA 1:250

FECHA

ENERO DEL 2022

---

CALLE HIDALGO SUR, No. 197C, CAL. CENTRO, CP. 46000, JALISCO, JALISCO.  
TELÉFONO: (01 387) 783279, EXT. 100

---

ELABORO

DORIA Y SAMPIER  
CONSTRUCCIÓN Y MATERIALES

---

RUTA DE ARCHIVO

C. 5 DE FEBRERO CONTRA LISTA



**DIRECCION DE OBRAS PUBLICAS**





LEVANTAMIENTO DE ÁREA DE LA CALLE 5 DE FEBRERO, EN LA CABECERA MUNICIPAL, EN EL MUNICIPIO DE JOCOTEPEC, JALISCO



ÁREA A CONSTRUIR

151.55 m

PROYECTO  
REHABILITACIÓN DE RED DRENAJE SANITARIO EN CALLE 5 DE FEBRERO (ENTRE CALLE PRIMERO DE MAYO A CERRADA).

LOCALIDAD  
CABECERA MUNICIPAL

CONTENIDO  
PLANTA DE CADENAMIENTOS Y CURVAS DE NIVEL

PRESIDENTE MUNICIPAL  
LIC. JOSÉ MIGUEL GÓMEZ LÓPEZ

DIRECTORA DE OBRAS PÚBLICAS  
C. IMELDA KARINA PÉREZ GONZÁLEZ

TESORERO MUNICIPAL  
LIC. BERTHA MARCELA GÓNGORA JIMÉNEZ

SÍNDICO MUNICIPAL  
LIC. CARLOS ALBERTO ZUÑIGA CHACÓN


OBRA  
REHABILITACIÓN DE RED DRENAJE SANITARIO EN CALLE 5 DE FEBRERO (ENTRE CALLE PRIMERO DE MAYO A CERRADA).

ESCALA 1:250

FECHA  
ENERO DEL 2022

ELABORÓ  
DORIA Y SAMPIER  
CONSTRUCCIÓN Y MATERIALES

RUTA DE ARCHIVO  
C. 5 DE FEBRERO (CONTRA ESTACIÓN)

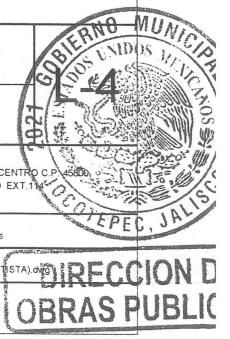


**DIRECCION D  
OBRAS PUBLIC**





CALLE 5 DE FEBRERO		
CONCEPTO	CANTIDAD	UNIDAD
TUBERÍA DE PVC DE 8"Ø	151.55	m
POZO DE VISITA	1	pza
DESCARGAS DOMICILIARIAS	28	pzas

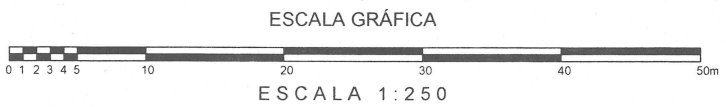



**DORIA Y SAMPIER**  
CONSTRUCCIÓN Y MATERIALES

---

LEVANTAMIENTO DE ÁREA DE LA CALLE 5 DE FEBRERO, EN LA CABECERA MUNICIPAL, EN EL MUNICIPIO DE JOCOTEPEC, JALISCO.

---

UBICACIÓN




---

ÁREA A CONSTRUIR

151.55 m

---

PROYECTO

REHABILITACIÓN DE RED DRENAJE SANITARIO EN CALLE 5 DE FEBRERO (ENTRE CALLE PRIMERO DE MAYO A CERRADA).

---

LOCALIDAD

CABECERA MUNICIPAL

---

CONTENIDO

PLANTA DE CADENAMIENTOS Y CURVAS DE NIVEL

---

PRESIDENTE MUNICIPAL

LIC. JOSÉ MIGUEL GÓMEZ LÓPEZ

DIRECTORA DE OBRAS PÚBLICAS

C. IMELDA KARINA PÉREZ GONZÁLEZ

TESORERO MUNICIPAL

LIC. BERTHA MARCELA GÓNGORA JIMÉNEZ

SÍNDICO MUNICIPAL

LIC. CARLOS ALBERTO ZUÑIGA CHACÓN

---

OBRA

REHABILITACIÓN DE RED DRENAJE SANITARIO EN CALLE 5 DE FEBRERO (ENTRE CALLE PRIMERO DE MAYO A CERRADA).

---

ESCALA 1:250

---

FECHA

ENERO DEL 2022

---

ELABORÓ

DORIA Y SAMPIER  
CONSTRUCCIÓN Y MATERIALES

---

RUTA DE ARCHIVO

C. 5 DE FEBRERO (CONTRATISTA)



**DIRECCION DE OBRAS PUBLICAS**



LEVANTAMIENTO DE ÁREA DE LA CALLE 5 DE FEBRERO, EN LA CABECERA MUNICIPAL, EN EL MUNICIPIO DE JOCOTEPEC, JALISCO.

UBICACIÓN



ÁREA A CONSTRUIR

151.55 m

PROYECTO  
 REHABILITACIÓN DE RED DRENAJE SANITARIO EN CALLE 5 DE FEBRERO (ENTRE CALLE PRIMERO DE MAYO A CERRADA).

LOCALIDAD  
 CABECERA MUNICIPAL

CONTENIDO  
 PERFIL LONGITUDINAL RED DE DRENAJE SANITARIO

PRESIDENTE MUNICIPAL  
 LIC. JOSÉ MIGUEL GÓMEZ LÓPEZ  
 DIRECTORA DE OBRAS PÚBLICAS  
 C. IMELDA KARINA PÉREZ GONZÁLEZ  
 TESORERO MUNICIPAL  
 LIC. BERTHA MARCELA GÓNGORA JIMÉNEZ  
 SÍNDICO MUNICIPAL  
 LIC. CARLOS ALBERTO ZUÑIGA CHACÓN

OBRA  
 REHABILITACIÓN DE RED DRENAJE SANITARIO EN CALLE 5 DE FEBRERO (ENTRE CALLE PRIMERO DE MAYO A CERRADA).

ESCALA 1:250

FECHA  
 ENERO DEL 2022


CALLE HIDALGO SUR, No. 187C, C. CENTRO, JOCOTEPEC, JALISCO  
 TELÉFONO: (01 367) 783270 EXT. 100

ELABORO  
 DORIA Y SAMPIER  
 CONSTRUCCIÓN Y MATERIALES

RUTA DE ARCHIVO  
 C. 5 DE FEBRERO (CONTRATISTA)



**DIRECCION DE OBRAS PUBLICAS**

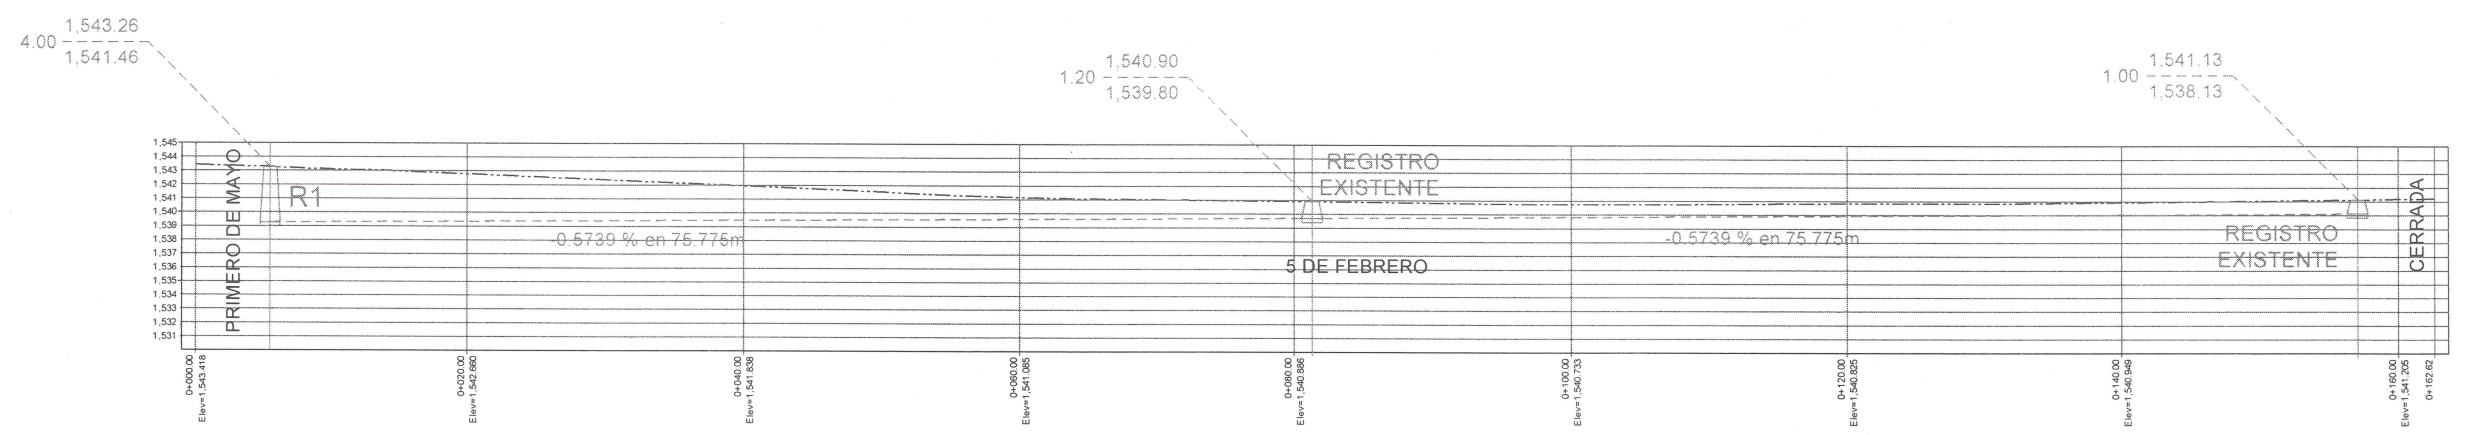

**PERFIL CALLE 5 DE FEBRERO**  
 ESCALA HORIZONTAL 1 : 1000  
 ESCALA VERTICAL 1 : 1000

*(Handwritten signature in blue ink)*



LEVANTAMIENTO DE ÁREA DE LA CALLE 5 DE FEBRERO, EN LA CABECERA MUNICIPAL, EN EL MUNICIPIO DE JOCOTEPEC, JALISCO.

UBICACIÓN



ÁREA A CONSTRUIR

151.55 m

PROYECTO  
REHABILITACIÓN DE RED DRENAJE SANITARIO EN CALLE 5 DE FEBRERO (ENTRE CALLE PRIMERO DE MAYO A CERRADA).

LOCALIDAD  
CABECERA MUNICIPAL

CONTENIDO  
DETALLES CONSTRUCTIVOS RED DE DRENAJE SANITARIO

PRESIDENTE MUNICIPAL  
LIC. JOSÉ MIGUEL GÓMEZ LÓPEZ

DIRECTORA DE OBRAS PÚBLICAS  
C. IMELDA KARINA PÉREZ GONZÁLEZ

TESORERO MUNICIPAL  
LIC. BERTHA MARCELA GÓNGORA JIMÉNEZ

SÍNDICO MUNICIPAL  
LIC. CARLOS ALBERTO ZUÑIGA CHACÓN

OBRA  
REHABILITACIÓN DE RED DRENAJE SANITARIO EN CALLE 5 DE FEBRERO (ENTRE CALLE PRIMERO DE MAYO A CERRADA).

SIN ESCALA

FECHA  
ENERO DEL 2022

CALLE HIDALGO SUR, No. 185, COL. CENTRO, JOCOTEPEC, JALISCO.  
TELÉFONO: 01 361 783270


ELABORÓ  
DORIA Y SAMPIER CONSTRUCCIÓN Y MATERIALES

RUTA DE ARCHIVO  
C. 5 DE FEBRERO (CONTRATISTA)




**DIRECCION DE OBRAS PUBLICAS**

CONSTRUCCIÓN DE REGISTRO DOMESTICO DE 40 CM DE DIAMETRO INTERIOR, FORJADO CON TABIQUE 5.5X11X22CM APLANADOS CON MORTERO CEMENTO ARENA 1:4 TERMINADO PULIDO

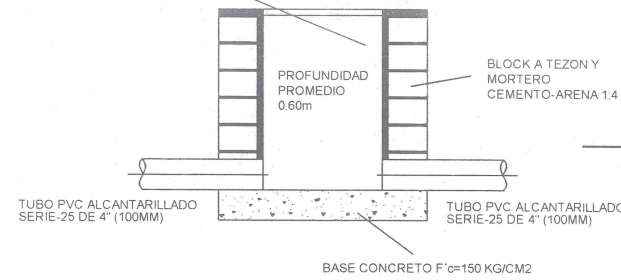

**REGISTRO DOMICILIARIO**


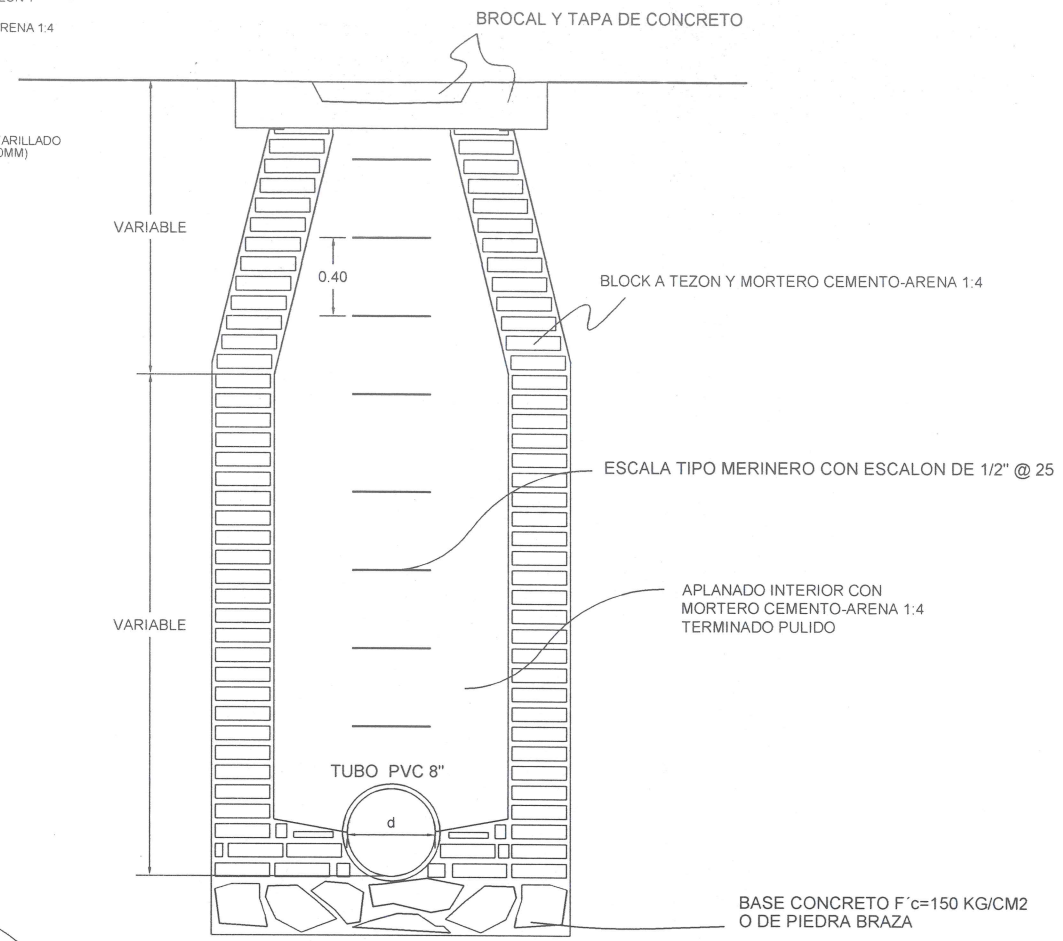


**CORTE D-D POZO COMUN**


**NOTAS.-**

PARA "d" DE 0.20 M. A 0.60 M. D=1.20 M.  
LAS ACOTACIONES ESTAN EN METROS, EXCEPTO LAS INDICADAS EN OTRA UNIDAD.



CONSTRUCCIÓN DE REGISTRO DOMESTICO DE 40 CM DE DIAMETRO INTERIOR, FORJADO CON TABIQUE 5.5X11X22CM APLANADOS CON MORTERO CEMENTO ARENA 1:4

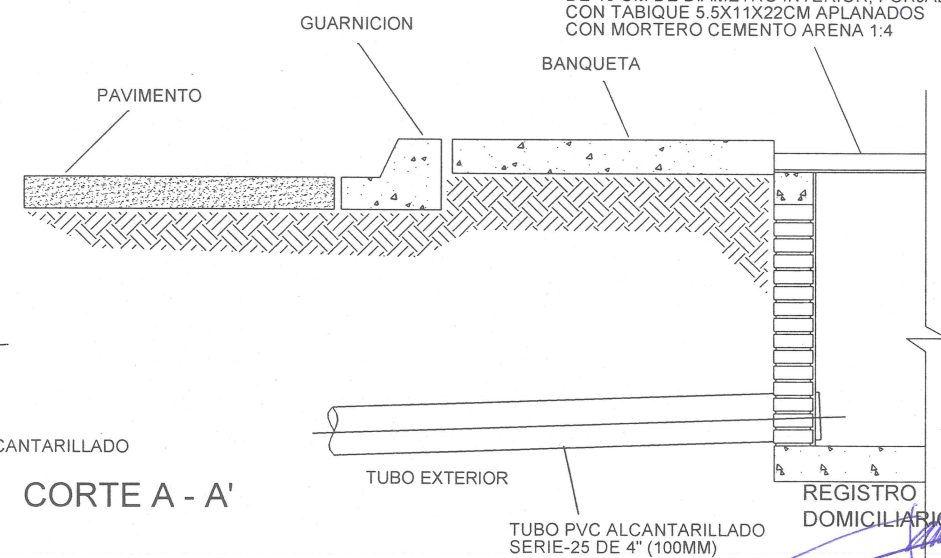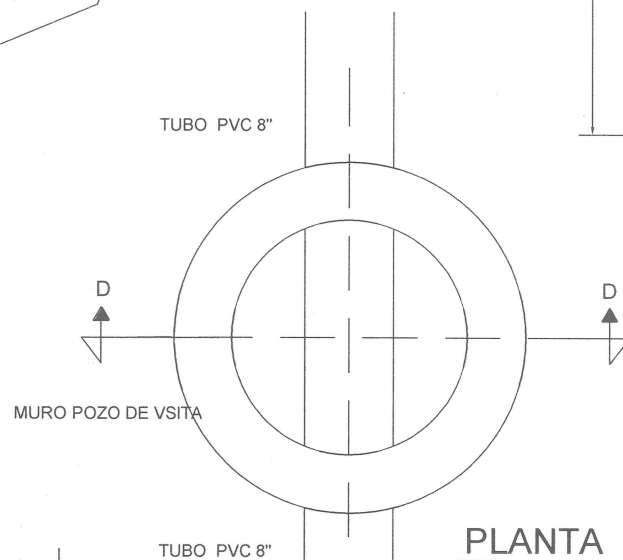

**CORTE A - A'**

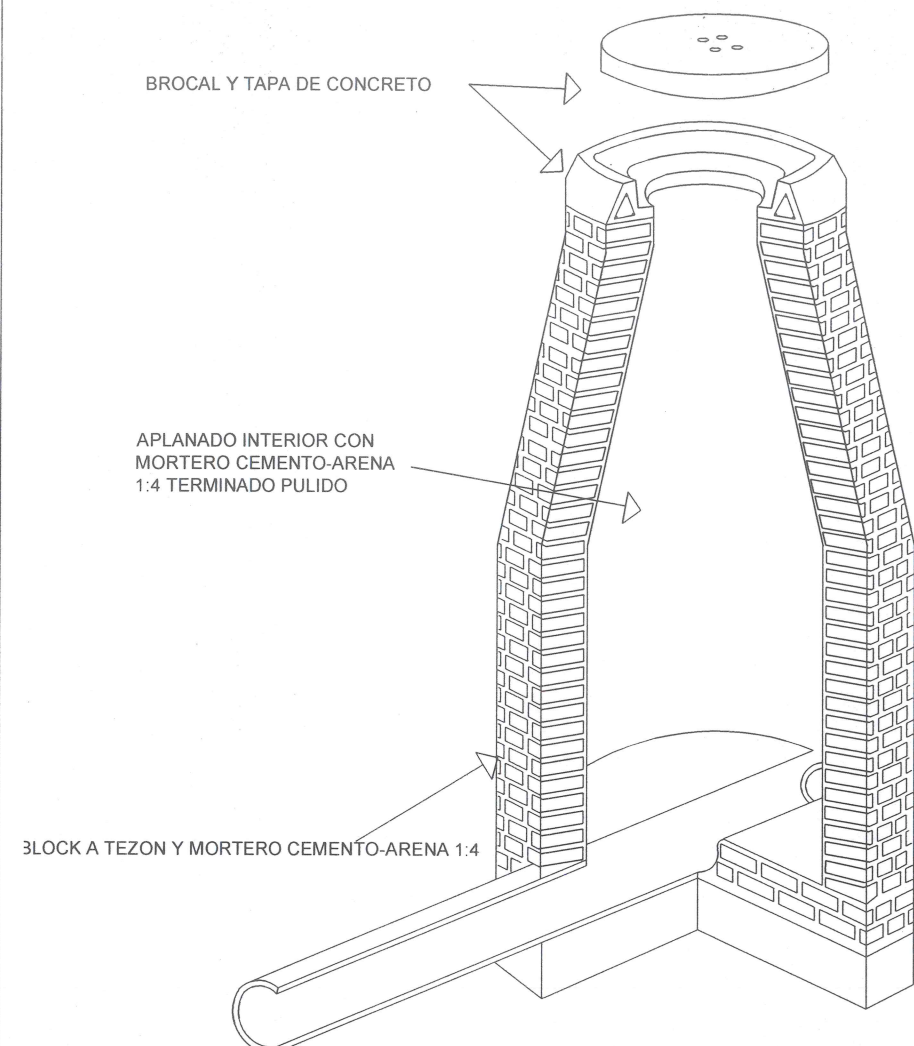

**DETALLE DE POZO DE VISITA**

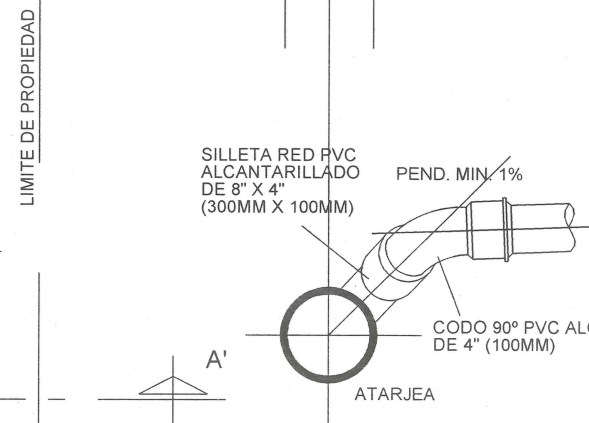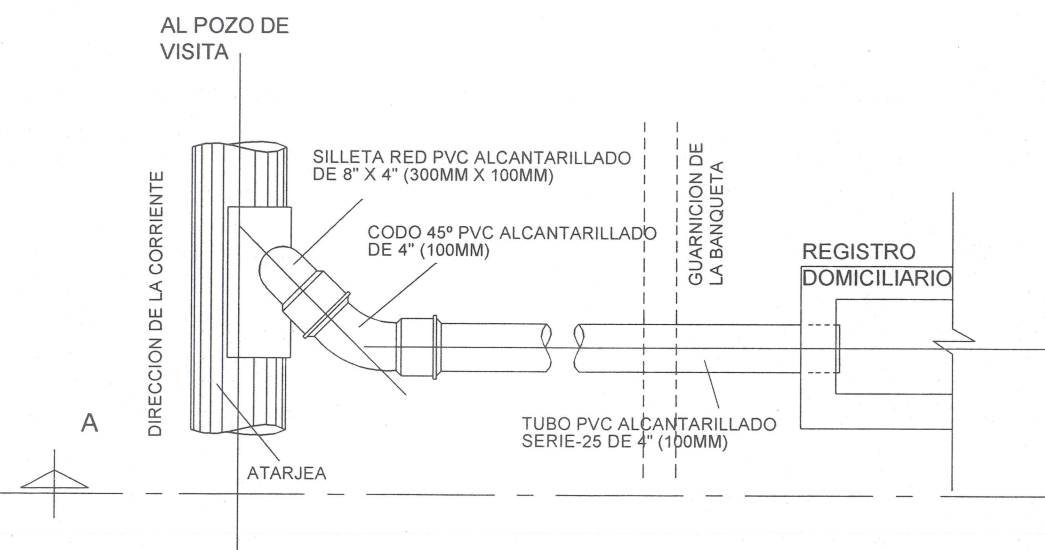






TERMINA	0+162.62	5 DE FEBRERO	
X	Y	Dátum	Sistema de coordenadas
663,453.0930	2,243,094.7464	ITRF92	Universal Transversa de Mercator (Zona: 13)
LATITUD	LONGITUD	Dátum	Sistema de coordenadas
20.278683	-103.4348	ITRF92	Geográficas con notación decimal
20°16'43.25780" N	103°26'05.29706" W	ITRF92	Geográficas con notación sexagesimal

INICIA	0+000.00	5 DE FEBRERO	
X	Y	Dátum	Sistema de coordenadas
663,612.3526	2,243,061.8329	ITRF92	Universal Transversa de Mercator (Zona: 13)
LATITUD	LONGITUD	Dátum	Sistema de coordenadas
20.278372	-103.4333	ITRF92	Geográficas con notación decimal
20°16'42.13842" N	103°25'59.81921" W	ITRF92	Geográficas con notación sexagesimal

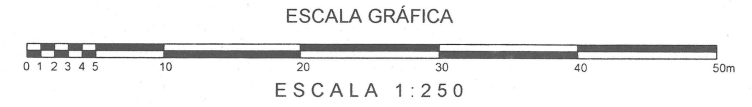

**DORIA Y SAMPIER**  
CONSTRUCCIÓN Y MATERIALES

LEVANTAMIENTO DE ÁREA DE LA CALLE 5 DE FEBRERO, EN LA CABECERA MUNICIPAL, EN EL MUNICIPIO DE JOCOOTPEC, JALISCO.



ÁREA A CONSTRUIR  
151.55 m

PROYECTO  
REHABILITACIÓN DE RED DRENAJE SANITARIO EN CALLE 5 DE FEBRERO (ENTRE CALLE PRIMERO DE MAYO A CERRADA).

LOCALIDAD  
CABECERA MUNICIPAL

CONTENIDO  
COORDENADAS GEOGRÁFICAS Y UTM

PRESIDENTE MUNICIPAL  
LIC. JOSÉ MIGUEL GÓMEZ LÓPEZ  
DIRECTORA DE OBRAS PÚBLICAS  
C. IMELDA KARINA PÉREZ GONZÁLEZ  
TESORERO MUNICIPAL  
LIC. BERTHA MARCELA GÓNGORA JIMÉNEZ  
SÍNDICO MUNICIPAL  
LIC. CARLOS ALBERTO ZUÑIGA CHACÓN

OBRA  
REHABILITACIÓN DE RED DRENAJE SANITARIO EN CALLE 5 DE FEBRERO (ENTRE CALLE PRIMERO DE MAYO A CERRADA).

ESCALA 1:250

FECHA  
ENERO DEL 2022

CALLE HIDALGO SUR, No. 187C, COL. CENTRO, JOCOOTPEC, JALISCO  
TELÉFONO: (01 387) 7832470 EXT. 121

ELABORÓ DORIA Y SAMPIER CONSTRUCCIÓN Y MATERIALES  
RUTA DE ARCHIVO C. 5 DE FEBRERO (CONTRATISTA).dwg



**DIRECCIÓN DE OBRAS PÚBLICAS**





**DORIA Y SAMPIER**  
CONSTRUCCIÓN Y MATERIALES

LEVANTAMIENTO DE ÁREA DE LA CALLE 5 DE FEBRERO, EN LA CABECERA MUNICIPAL, EN EL MUNICIPIO DE JOCOTEPEC, JALISCO.

UBICACIÓN



ÁREA A CONSTRUIR

151.55 m

PROYECTO

REHABILITACIÓN DE RED DRENAJE SANITARIO EN CALLE 5 DE FEBRERO (ENTRE CALLE PRIMERO DE MAYO A CERRADA).

LOCALIDAD

CABECERA MUNICIPAL

CONTENIDO

LOCALIZACIÓN EN GOOGLE

PRESIDENTE MUNICIPAL

LIC. JOSÉ MIGUEL GÓMEZ LÓPEZ

DIRECTORA DE OBRAS PÚBLICAS

C. IMELDA KARINA PÉREZ GONZÁLEZ

TESORERO MUNICIPAL

LIC. BERTHA MARCELA GÓNGORA JIMÉNEZ

SÍNDICO MUNICIPAL

LIC. CARLOS ALBERTO ZUÑIGA CHACÓN

OBRA

REHABILITACIÓN DE RED DRENAJE SANITARIO EN CALLE 5 DE FEBRERO (ENTRE CALLE PRIMERO DE MAYO A CERRADA).

SIN ESCALA

FECHA

ENERO DEL 2022

CALLE HIDALGO SUR, No. 187C, COL. EL ESTE, JOCOTEPEC, JALISCO.  
TELÉFONO: (01 387) 763241

ELABORÓ

DORIA Y SAMPIER  
CONSTRUCCIÓN Y MATERIALES

RUTA DE ARCHIVO

C. 5 DE FEBRERO (CONTRATISTA).dwg



**DIRECCION DE OBRAS PUBLICA**



Google Earth