

PLAN PARCIAL DEL CORREDOR URBANO SAN CRISTOBAL.




Jocotepec
Gobierno Municipal
2018 - 2021

SAN PEDRO TESISTAN- EL SAUZ

PLANO	NUMERO
INFRESTRUCTURA	D10

SIMBOLOGIA

- ▲ Planta Tratamiento
- ⊙ Pozo_Agua
- Drenaje
 - CONCRETO
- Red_Agua
 - ASBESTO
 - PVC
- Linea_Electrica_CFE
 - LINEA ELECTRICA CFE BAJA
 - LINEA ELECTRICA CFE MEDIA
- Carreteras

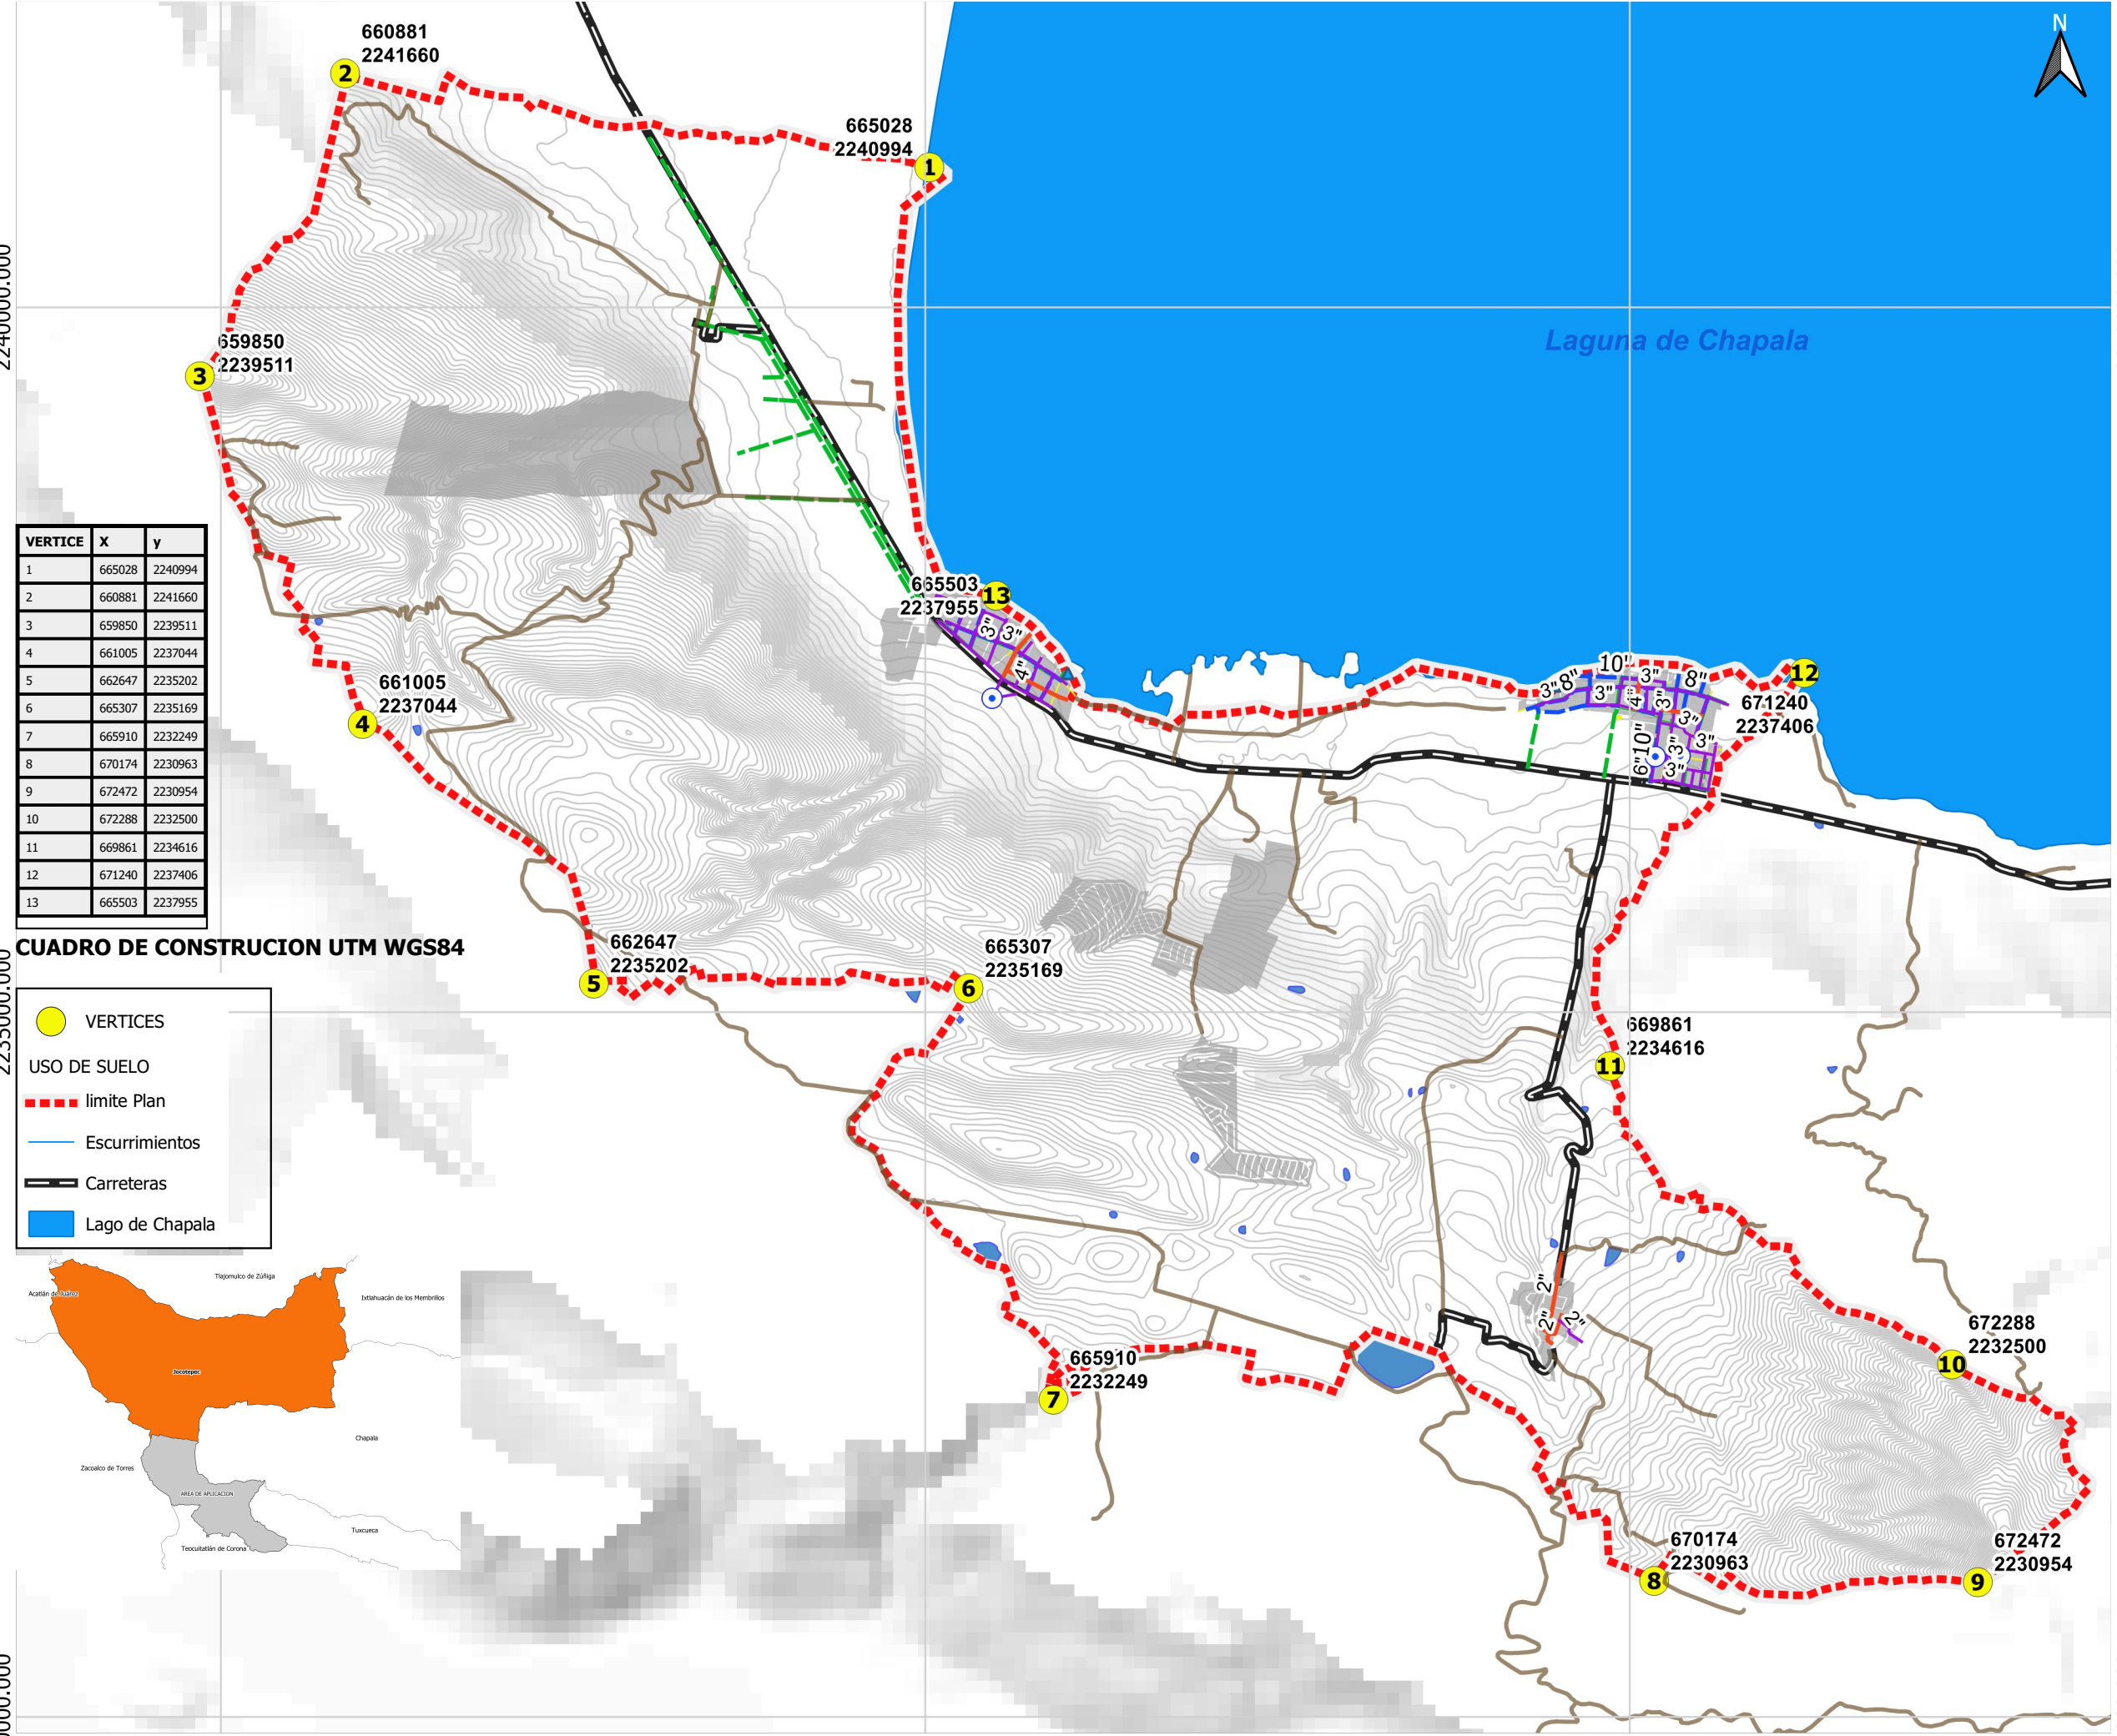


VERTICE	x	y
1	665028	2240994
2	660881	2241660
3	659850	2239511
4	661005	2237044
5	662647	2235202
6	665307	2235169
7	665910	2232249
8	670174	2230963
9	672472	2230954
10	672288	2232500
11	669861	2234616
12	671240	2237406
13	665503	2237955

CUADRO DE CONSTRUCCION UTM WGS84

- VERTICES
- USO DE SUELO
 - limite Plan
 - Escurrimientos
 - Carreteras
 - Lago de Chapala



ESCALA NUMERICA.	FECHA.
1:50 000	28 DE SEPTIEMBRE

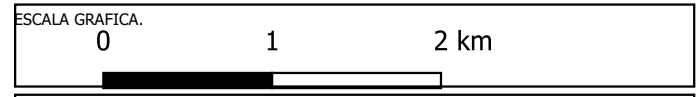

H.AYUNTAMIENTO DE JOCOTEPEC
JALISCO.