



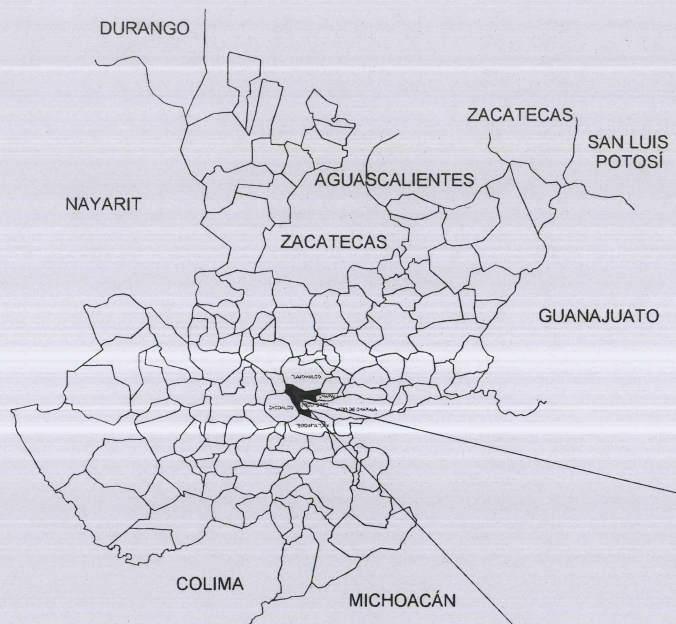

CROQUIS DE LOCALIZACIÓN REGIONAL

CROQUIS DE LOCALIZACIÓN GEOGRÁFICA

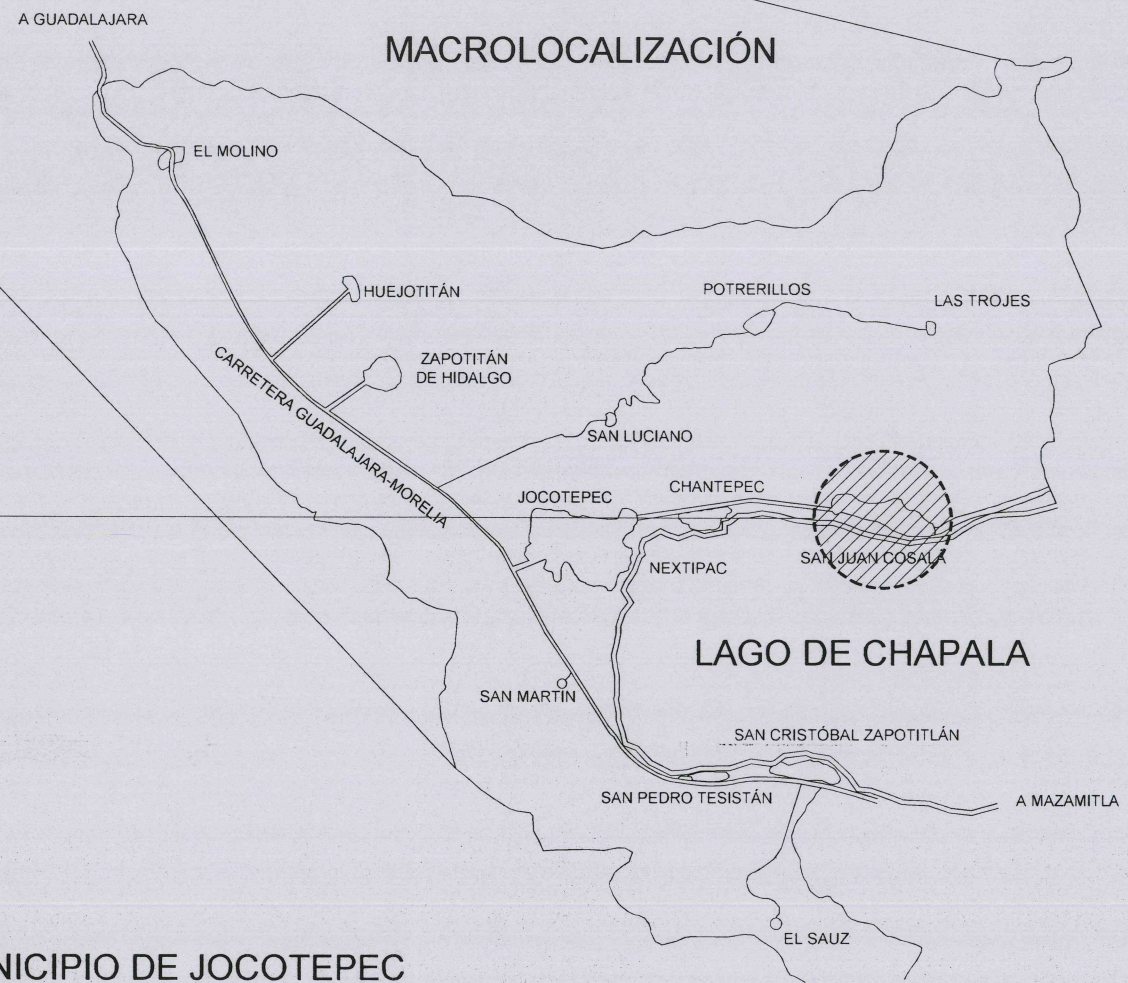


MUNICIPIO DE JOCOTEPEC



Jocotepec
Gobierno Municipal
H. AYUNTAMIENTO
CONSTITUCIONAL DE JOCOTEPEC, JAL.
2021 - 2024
DIRECCIÓN DE OBRAS PÚBLICAS

LEVANTAMIENTO DE ÁREA DE ARROYO EN TRAMO DE LA PRIVADA JUAN PABLO II EN LA LOCALIDAD DE SAN JUAN COSALÁ, EN EL MUNICIPIO DE JOCOTEPEC, JALISCO.

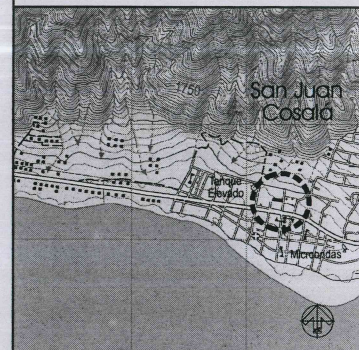

MUNICIPIO DE JOCOTEPEC

ÁREA A CONSTRUIR

780.7630 M2

PROYECTO
CONSTRUCCIÓN DE RED DE DRENAJE EN PRIVADA JUAN PABLO II ENTRE CALLE DEL CARDENAL NORTE E HIDALGO

LOCALIDAD

SAN JUAN COSALÁ

CONTENIDO

MACROLOCALIZACIÓN

PRESIDENTE MUNICIPAL
LIC. JOSÉ MIGUEL GÓMEZ LÓPEZ

DIRECTOR DE OBRAS PÚBLICAS
C. IMELDA KARINA PERÉZ GONZALEZ

TESORERO MUNICIPAL
LIC. BERTHA MARCELA GÓNGORA JIMÉNEZ

SÍNDICO MUNICIPAL
LIC. CARLOS ALBERTO ZUÑIGA CHACÓN

OBRA

CONSTRUCCIÓN DE RED DE DRENAJE EN PRIVADA JUAN PABLO II DEL KM 0+000.00 AL KM 0+172.70, AVANANDO POR CALLE HIDALGO Y CONECTANDO CON LA CALLE VICENTE GUERRERO ENTRE CALLE DEL CARDENAL NORTE A CALLE VICENTE GUERRERO).

ESCALA

MAYO DEL 2022

L-1



DIRECCION DE OBRAS PUBLICAS


ARQ. OGMJ

REVISO ARQ. FSS

RUTA DE ARCHIVO

PRIV. JUAN PABLO II DRENAJE SUC.DWG

H. AYUNTAMIENTO
CONSTITUCIONAL DE JOCOTEPEC, JAL.
2021-2024

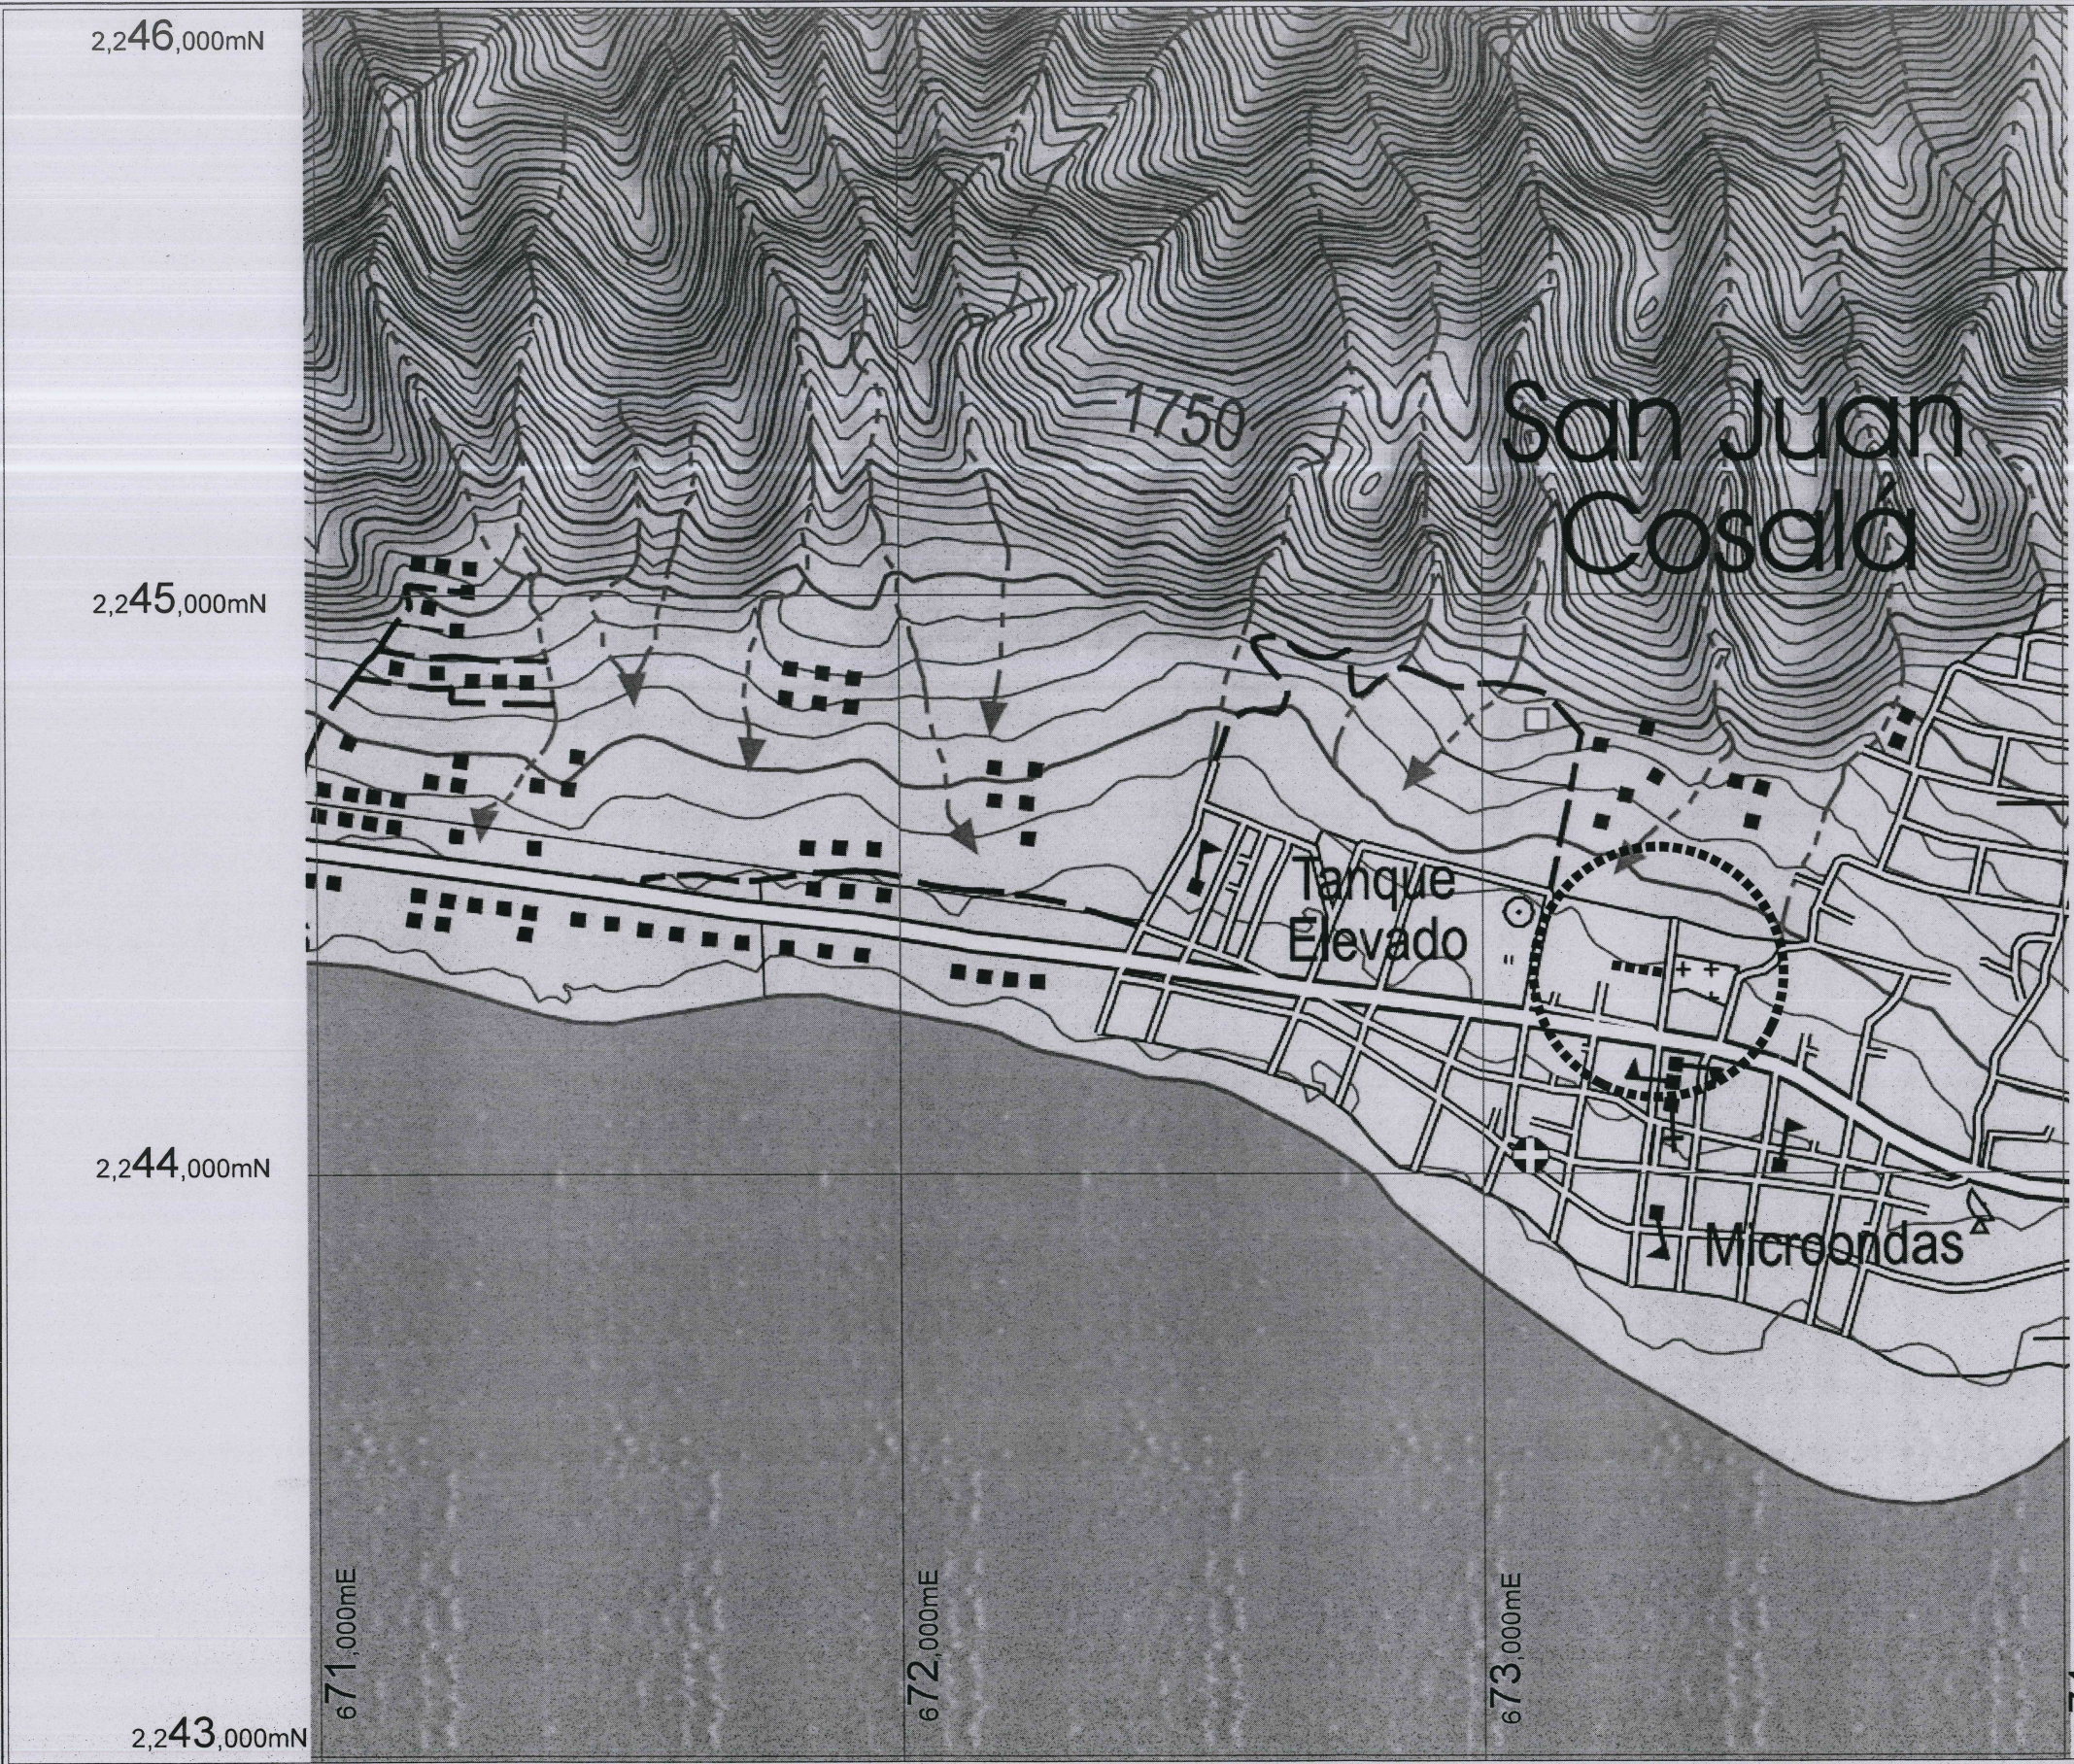

Jocotepec
Gobierno Municipal
H. AYUNTAMIENTO
CONSTITUCIONAL DE JOCOTEPEC, JAL.
2021 - 2024
DIRECCIÓN DE OBRAS PÚBLICAS

LEVANTAMIENTO DE ÁREA DE ARROYO EN TRAMO DE LA PRIVADA JUAN PABLO II EN LA LOCALIDAD DE SAN JUAN COSALÁ, EN EL MUNICIPIO DE JOCOTEPEC, JALISCO.



MUNICIPIO DE JOCOTEPEC

ÁREA A CONSTRUIR


780.7630 M2

PROYECTO
CONSTRUCCIÓN DE RED DE DRENAJE EN PRIVADA JUAN PABLO II ENTRE CALLE DEL CARDENAL NORTE E HIDALGO

LOCALIDAD
SAN JUAN COSALÁ

CONTENIDO
MICROLOCALIZACIÓN

PRESIDENTE MUNICIPAL
LIC. JOSÉ MIGUEL GÓMEZ LÓPEZ
DIRECTOR DE OBRAS PÚBLICAS
C. IMELDA KARINA PERÉZ GONZALEZ
TESORERO MUNICIPAL
LIC. BERTHA MARCELA GÓNGORA JIMÉNEZ
SÍNDICO MUNICIPAL
LIC. CARLOS ALBERTO ZUÑIGA CHACÓN

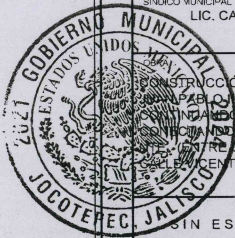


DIRECCION DE OBRAS PUBLICAS

CALLE HIDALGO SUR, No. 187C, COL. CENTRO C.P. 45800
TELÉFONO: (01 387) 7632470 EXT. 114

PROYECTO
CONSTRUCCIÓN DE RED DE DRENAJE EN PRIVADA JUAN PABLO II ENTRE CALLE DEL CARDENAL NORTE E HIDALGO
H. AYUNTAMIENTO
CONSTITUCIONAL DE JOCOTEPEC, JAL.
2021 - 2024

L-2

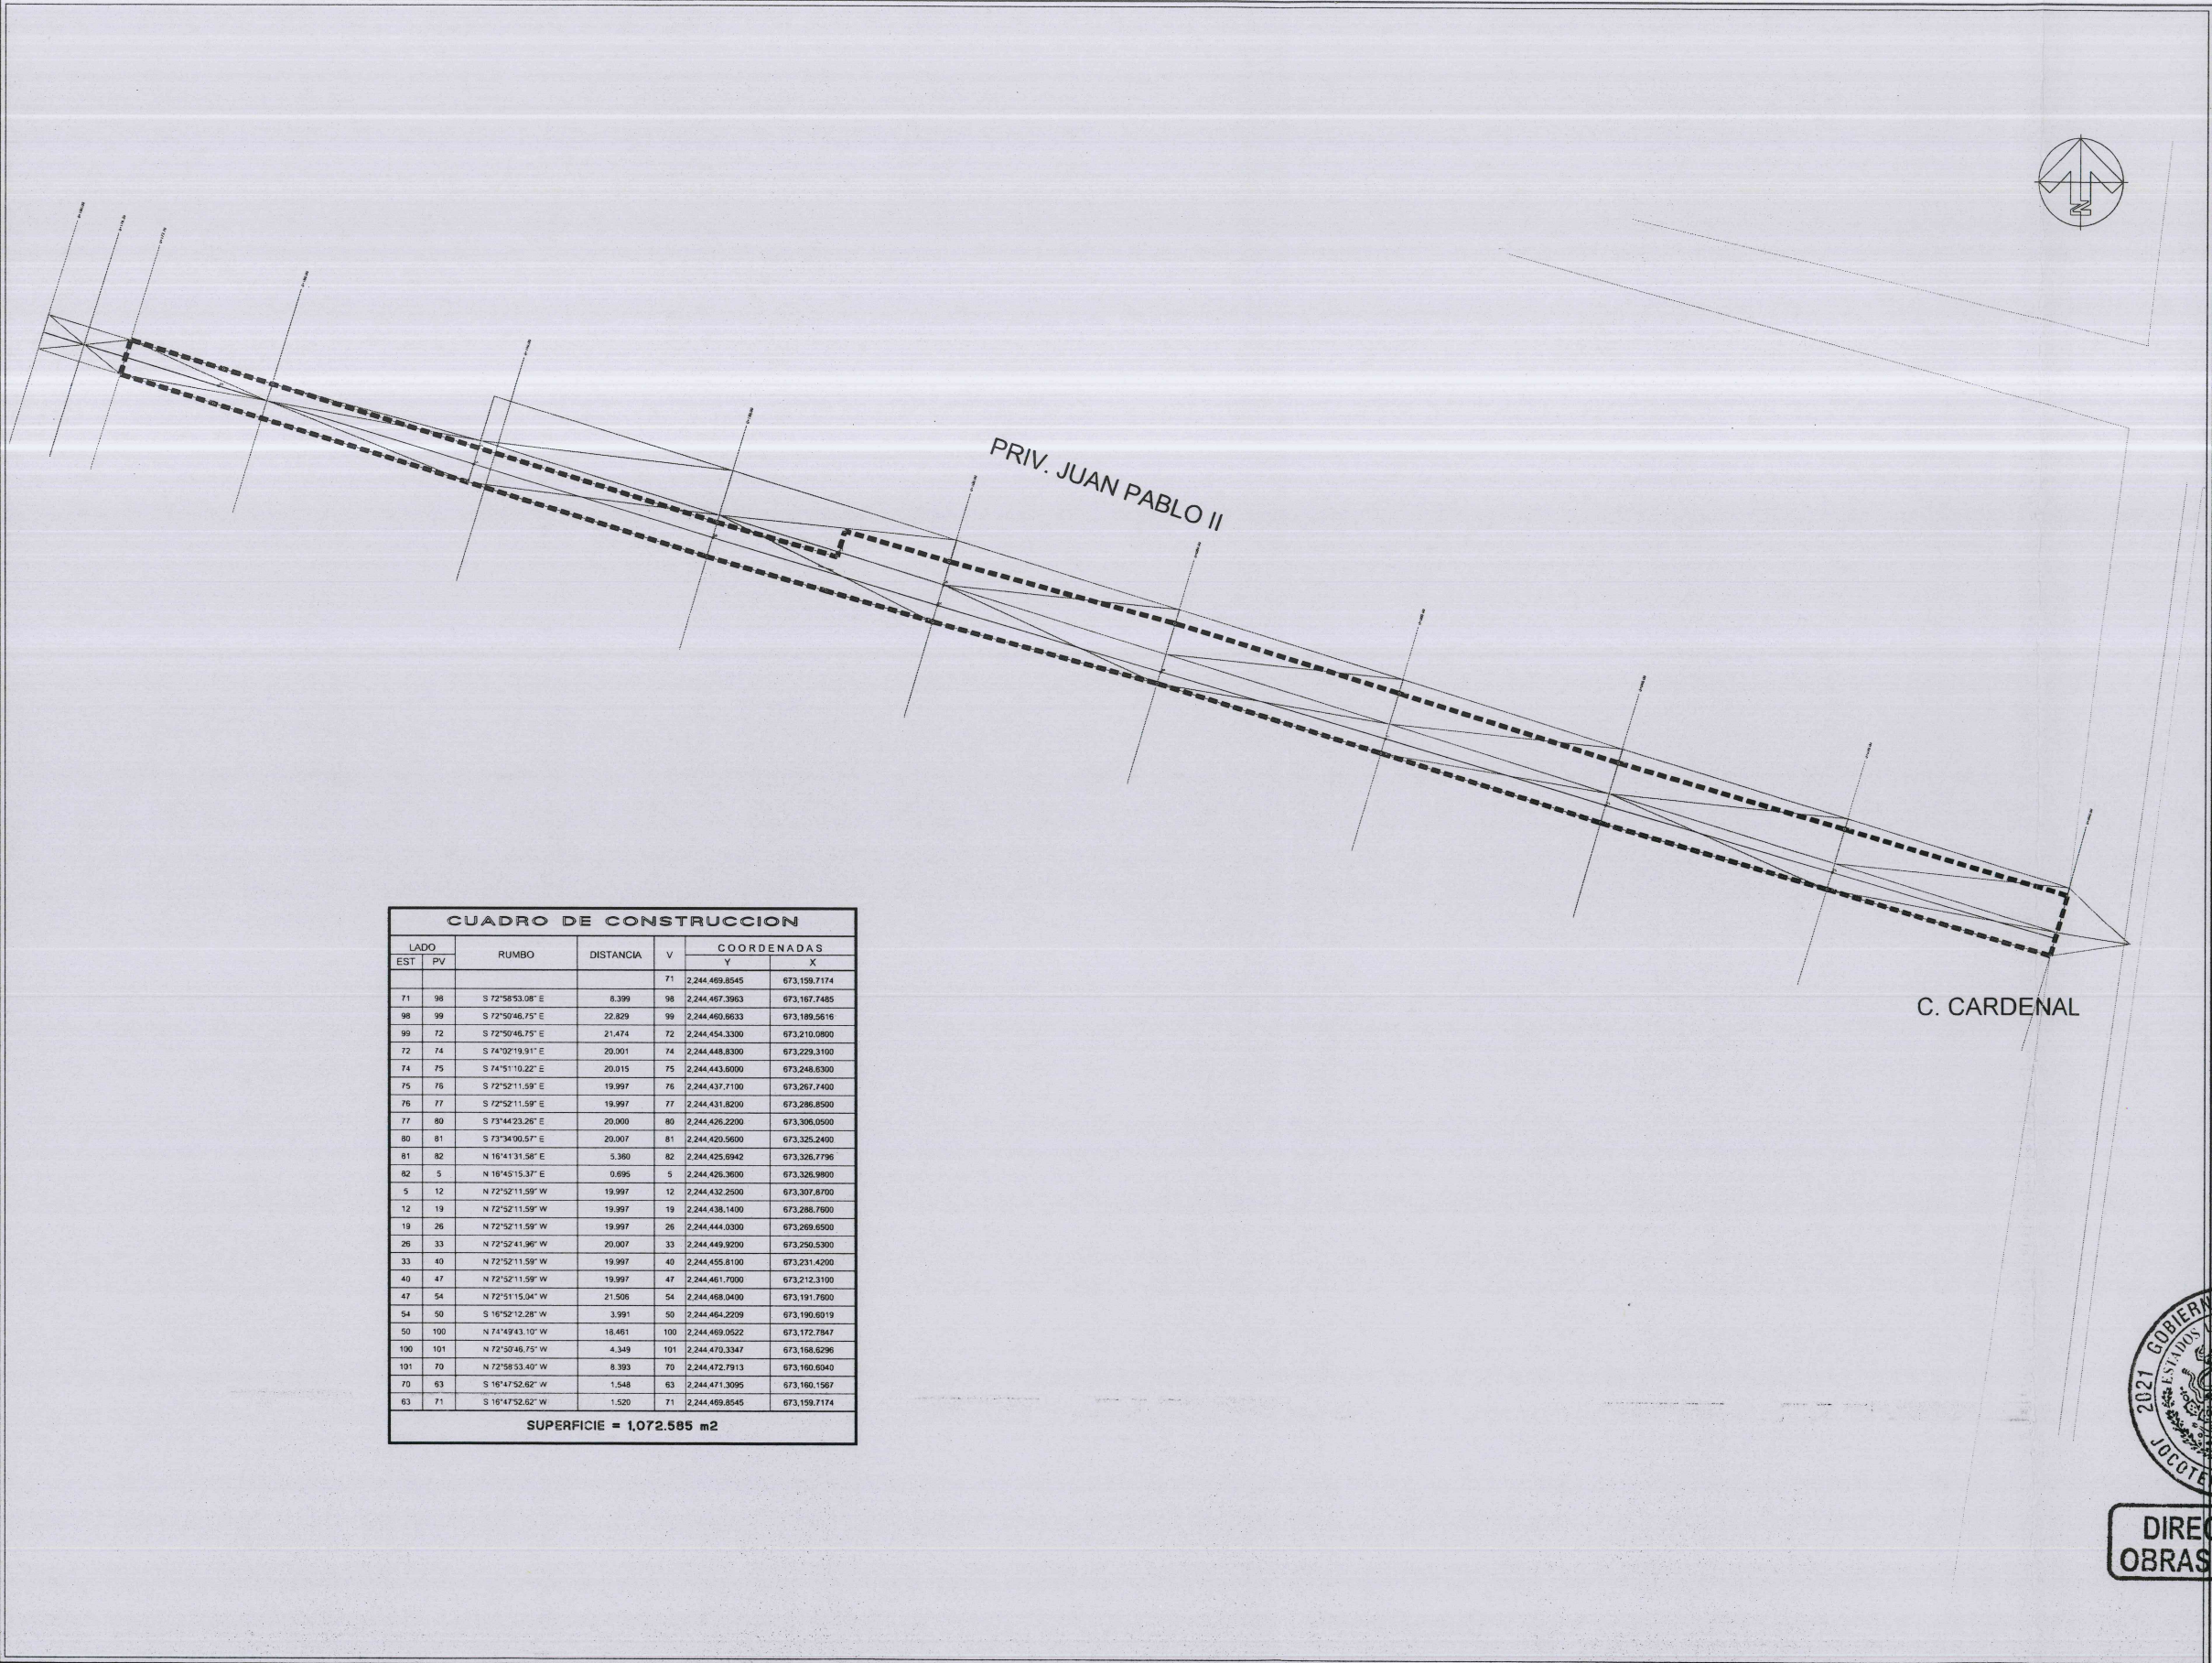


CUADRO DE CONSTRUCCION							
LADO	EST	PV	RUMBO	DISTANCIA	V	COORDENADAS	
						Y	X
					71	2.244.469.8545	673.159.7174
71	98		S 72°58'53.08" E	8.399	98	2.244.467.3963	673.167.7485
98	99		S 72°50'46.75" E	22.829	99	2.244.460.6633	673.189.5616
99	72		S 72°50'46.75" E	21.474	72	2.244.454.3300	673.210.0800
72	74		S 74°02'19.91" E	20.001	74	2.244.448.8390	673.229.3100
74	75		S 74°51'10.22" E	20.015	75	2.244.443.6000	673.248.6300
75	76		S 72°52'11.59" E	19.997	76	2.244.437.7100	673.267.7400
76	77		S 72°52'11.59" E	19.997	77	2.244.431.8200	673.286.8500
77	80		S 73°44'23.26" E	20.000	80	2.244.426.2200	673.306.0500
80	81		S 73°34'00.57" E	20.007	81	2.244.420.5600	673.325.2400
81	82		N 16°41'31.58" E	5.360	82	2.244.425.6942	673.326.7796
82	5		N 16°45'15.37" E	0.695	5	2.244.426.3690	673.326.9800
5	12		N 72°52'11.59" W	19.997	12	2.244.432.2500	673.307.8700
12	19		N 72°52'11.59" W	19.997	19	2.244.438.1400	673.286.7600
19	26		N 72°52'11.59" W	19.997	26	2.244.444.0300	673.269.6500
26	33		N 72°52'41.96" W	20.007	33	2.244.449.8290	673.250.5300
33	40		N 72°52'11.59" W	19.997	40	2.244.455.8100	673.231.4200
40	47		N 72°52'11.59" W	19.997	47	2.244.461.7000	673.212.3100
47	54		N 72°51'15.04" W	21.506	54	2.244.468.0400	673.191.7600
54	50		S 16°52'12.28" W	3.991	50	2.244.464.2209	673.190.6019
50	100		N 74°49'43.10" W	16.461	100	2.244.469.0522	673.172.7847
100	101		N 72°50'46.75" W	4.349	101	2.244.470.3347	673.168.6296
101	70		N 72°58'53.40" W	8.393	70	2.244.472.7913	673.160.6040
70	63		S 16°47'52.62" W	1.548	63	2.244.471.3095	673.160.1567
63	71		S 16°47'52.62" W	1.520	71	2.244.469.8545	673.159.7174
SUPERFICIE = 1,072.585 m2							



Jocotepec
Gobierno Municipal
H. AYUNTAMIENTO
CONSTITUCIONAL DE JOCOTEPEC, JAL.
2021 - 2024
DIRECCIÓN DE OBRAS PÚBLICAS

LEVANTAMIENTO DE ÁREA DE ARROYO EN TRAMO DE LA PRIVADA JUAN PABLO II EN LA LOCALIDAD DE SAN JUAN COSALÁ, EN EL MUNICIPIO DE JOCOTEPEC, JALISCO.

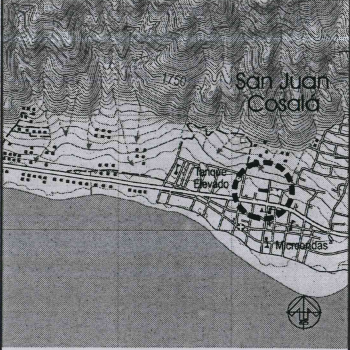

MUNICIPIO DE JOCOTEPEC

ÁREA A CONSTRUIR

780.7630 M2

PROYECTO
CONSTRUCCIÓN DE RED DE DRENAJE EN PRIVADA JUAN PABLO II ENTRE CALLE DEL CARDENAL NORTE E HIDALGO

LOCALIDAD
SAN JUAN COSALÁ

CONTENIDO
LEVANTAMIENTO TOPOGRÁFICO

PRESIDENTE MUNICIPAL
LIC. JOSÉ MIGUEL GÓMEZ LÓPEZ

DIRECTOR DE OBRAS PÚBLICAS
C. IMELDA KARINA PERÉZ GONZALEZ

TESORERO MUNICIPAL
LIC. BERTHA MARCELA GÓNGORA JIMÉNEZ

SÍNDICO MUNICIPAL
LIC. CARLOS ALBERTO ZUÑIGA CHACÓN

OBRA
CONSTRUCCIÓN DE RED DE DRENAJE EN PRIVADA JUAN PABLO II DEL KM 0+000.00 AL KM 0+172.70 CONTINUANDO POR CALLE HIDALGO Y SEÑALANDO CON LA CALLE VICENTE GUERRERO ENTRE CALLE DEL CARDENAL NORTE A LA CALLE VICENTE GUERRERO.

ESCALA
MAYO DEL 2022

L-3

DIRECCION DE OBRAS PUBLICAS

ARQ. UGMJ

REVISOR
ARQ. FSS

RUTA DE ARCHIVO
PRIV. JUAN PABLO II DRENAJE SJC.DWG

H. AYUNTAMIENTO
CONSTITUCIONAL DE JOCOTEPEC, JAL.
2021 - 2024



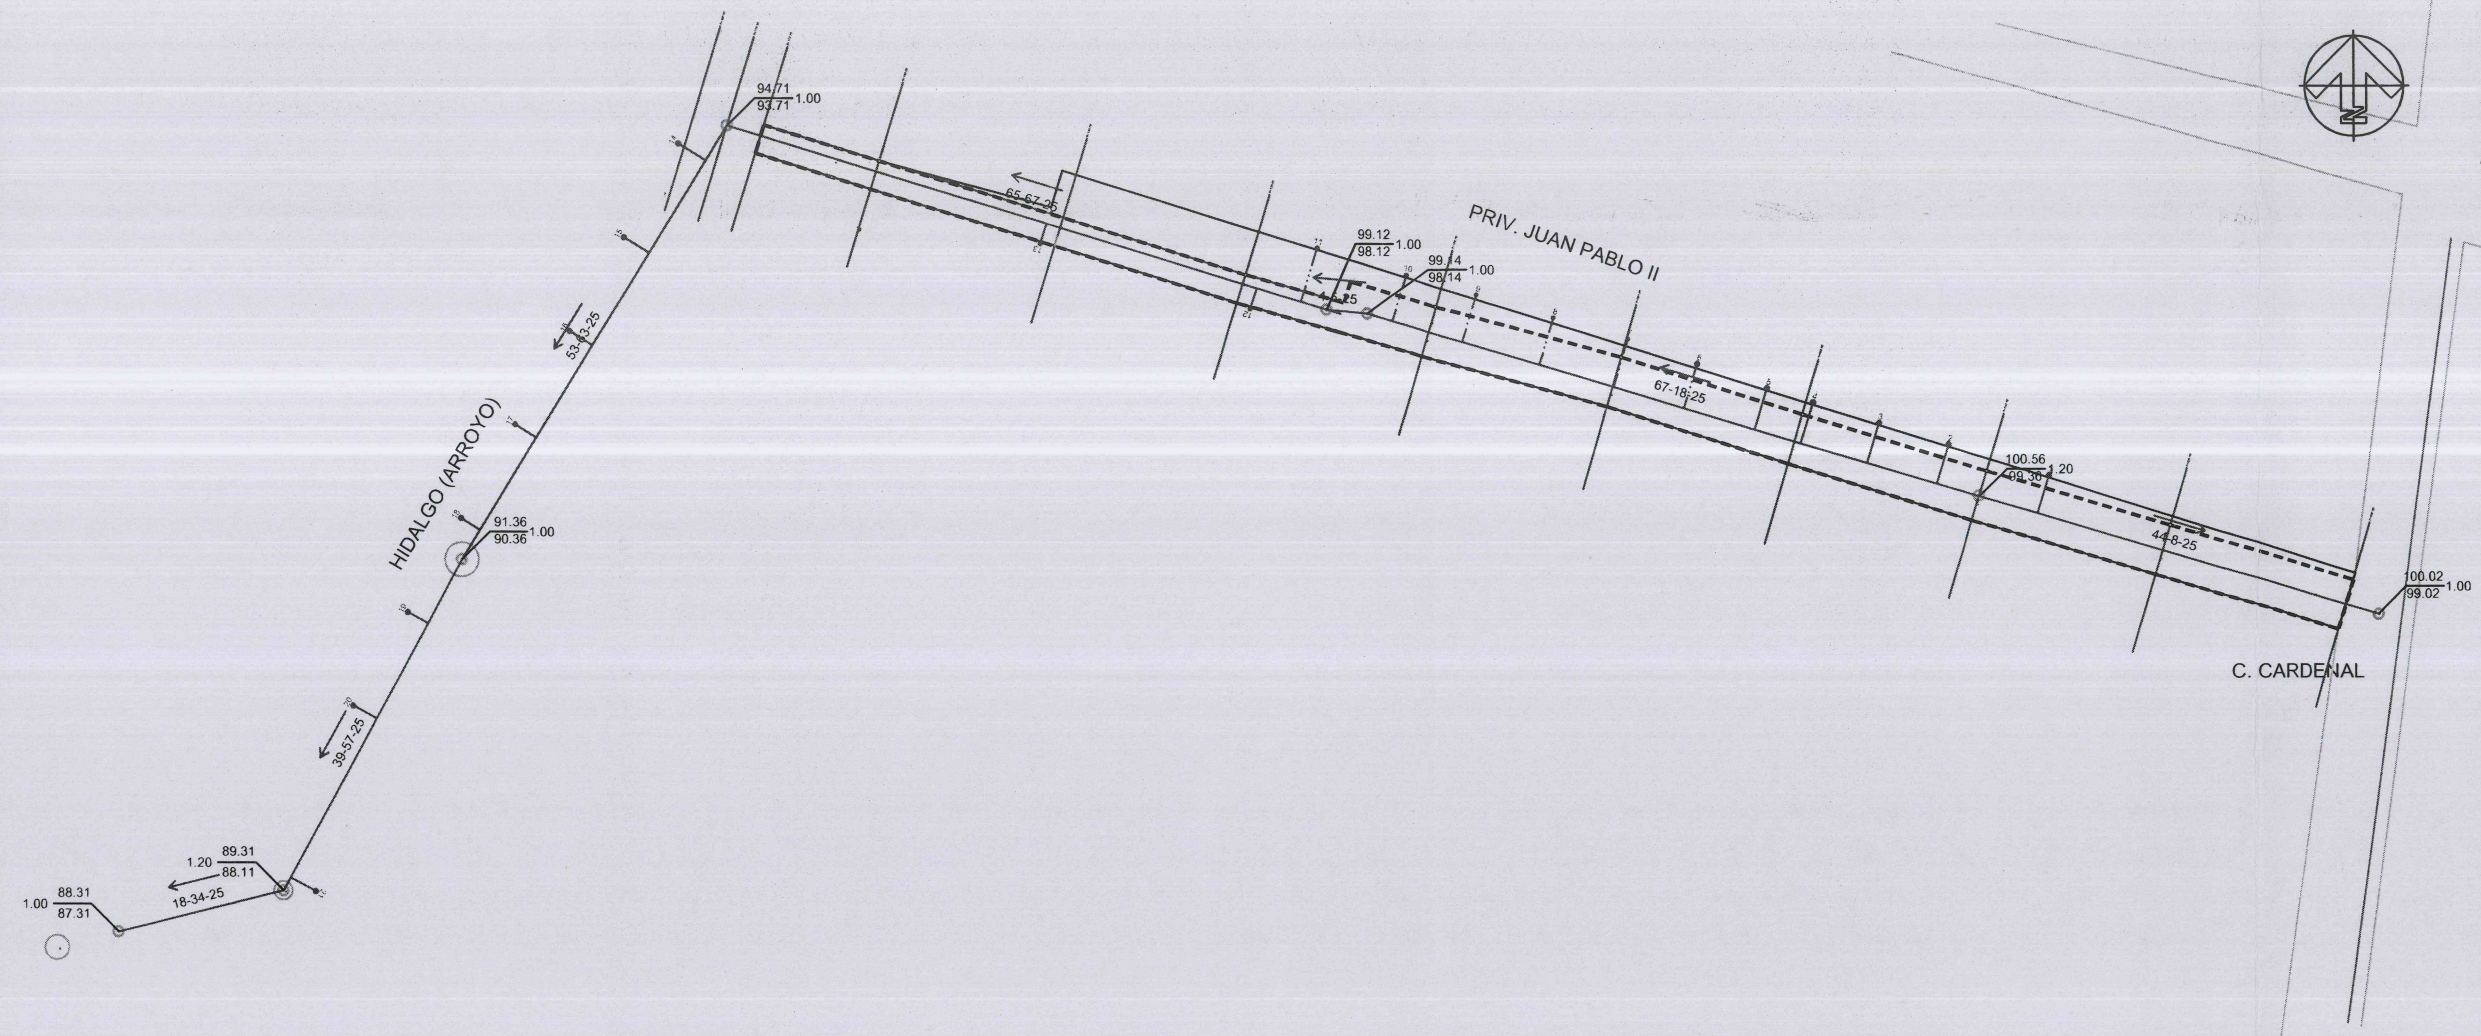


TABLA DE SUPERFICIES		
CONCEPTO	SUPERFICIE	PORCENTAJE
ÁREA SEGUN LEVANTAMIENTO	780.7630 m2	100.00 %
POZOS DE VISITA	7 PZA	
DESCARGAS	21 PZA	
LINEA DE DRENAJE 10"	290.1722 ml	
ÁREA TOTAL	780.7630	100.00 %

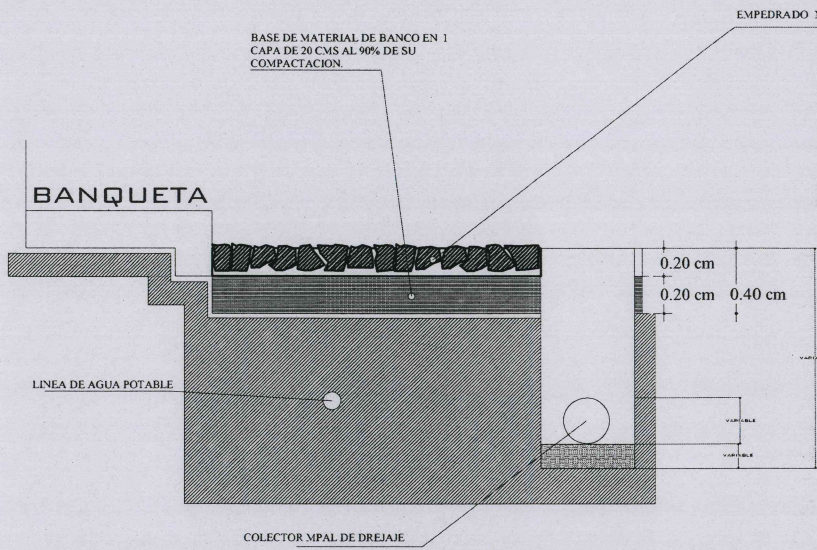

DETALLE CONSTRUCTIVO

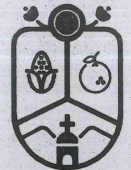

Jocotepec
Gobierno Municipal
H. AYUNTAMIENTO
CONSTITUCIONAL DE JOCOTEPEC, JAL.
2021 - 2024
DIRECCIÓN DE OBRAS PÚBLICAS

LEVANTAMIENTO DE ÁREA DE ARROYO EN TRAMO DE LA PRIVADA JUAN PABLO II EN LA LOCALIDAD DE SAN JUAN COSALÀ, EN EL MUNICIPIO DE JOCOTEPEC, JALISCO.



MUNICIPIO DE JOCOTEPEC
ÁREA A CONSTRUIR
780.7630 M2
PROYECTO
CONSTRUCCIÓN DE RED DE DRENAJE EN PRIVADA JUAN PABLO II ENTRE CALLE DEL CARDENAL NORTE E HIDALGO
LOCALIDAD
SAN JUAN COSALÀ
CONTENIDO
PROYECTO DE DRENAJE
PRESIDENTE MUNICIPAL
LIC. JOSÉ MIGUEL GÓMEZ LÓPEZ
DIRECTOR DE OBRAS PÚBLICAS
C. IMELDA KARINA PERÉZ GONZALEZ
TESORERO MUNICIPAL
LIC. BERTHA MARCELA GÓNGORA JIMÉNEZ
SÍNDICO MUNICIPAL
LIC. CARLOS ALBERTO ZUÑIGA CHACÓN



DIRECCION DE OBRAS PUBLICAS

CONSTRUCCIÓN DE RED DE DRENAJE EN PRIVADA JUAN PABLO II DEL KM 0+000.00 AL KM 0+172.70 CONTINUANDO POR CALLE HIDALGO Y CONECTANDO CON LA CALLE VICENTE GUERRERO (ENTRE CALLE DEL CARDENAL NORTE A CALLE VICENTE GUEERRERO).	
SIN ESCALA	L-4
FECHA	MAYO DEL 2022
CALLE HIDALGO SUR, No. 167C, COL CENTRO C.P. 45800 TELÉFONO: (01 367) 7632470 EXT.114	
DIBUJO	ARQ. OGMJ
REVISÓ	ARQ. FSS
RUTA DE ARCHIVO	
PRIV. JUAN PABLO II DRENAJE S.J.C.DWG	
H. AYUNTAMIENTO CONSTITUCIONAL DE JOCOTEPEC, JAL. 2021 - 2024	



Jocotepec

Gobierno Municipal

H. AYUNTAMIENTO
CONSTITUCIONAL DE JOCOTEPEC, JAL.
2021 - 2024

DIRECCIÓN DE OBRAS PÚBLICAS

LEVANTAMIENTO DE ÁREA DE ARROYO EN TRAMO DE LA PRIVADA JUAN
PABLO II EN LA LOCALIDAD DE SAN JUAN COSALÁ, EN EL MUNICIPIO DE
JOCOTEPEC, JALISCO.



MUNICIPIO DE JOCOTEPEC

ÁREA A CONSTRUIR

780.7630 M2

PROYECTO

CONSTRUCCIÓN DE RED DE DRENAJE EN PRIVADA JUAN
PABLO II ENTRE CALLE DEL CARDENAL NORTE E HIDALGO

LOCALIDAD

SAN JUAN COSALÁ

CONTENIDO

PERFIL DE DRENAJE

PRESIDENTE MUNICIPAL

LIC. JOSÉ MIGUEL GÓMEZ LÓPEZ

DIRECTOR DE OBRAS PÚBLICAS

C. IMELDA KARINA PERÉZ GONZALEZ

TESORERO MUNICIPAL

LIC. BERTHA MARCELA GÓNGORA JIMÉNEZ

SÍNDICO MUNICIPAL

LIC. CARLOS ALBERTO ZUÑIGA CHACÓN

OBRA

CONSTRUCCIÓN DE RED DE DRENAJE EN PRIVADA JUAN
PABLO II DEL KM 0+000.00 AL KM 0+172.70
CON CALLE HIDALGO Y
CON CALLE VICENTE GUERRERO
ENTRE CALLE DEL CARDENAL NORTE A
CALLE VICENTE GUERRERO.

ESCALA

L-5

MAYO DEL 2022



DIRECCION DE
OBRAS PÚBLICAS









REVISO

ARQ. FSS


RU'TA DE ARCHIVO

PRIV. JUAN PABLO II DRENAJE SUC DWG

H. AYUNTAMIENTO
CONSTITUCIONAL DE JOCOTEPEC, JAL.
2021 - 2024

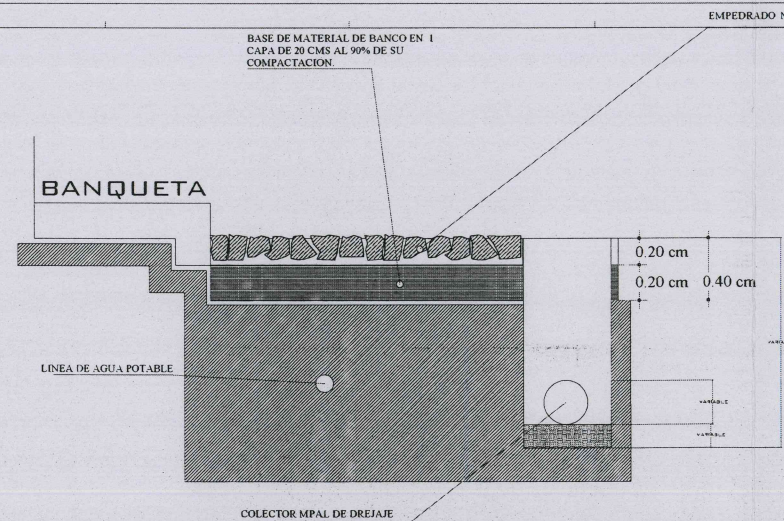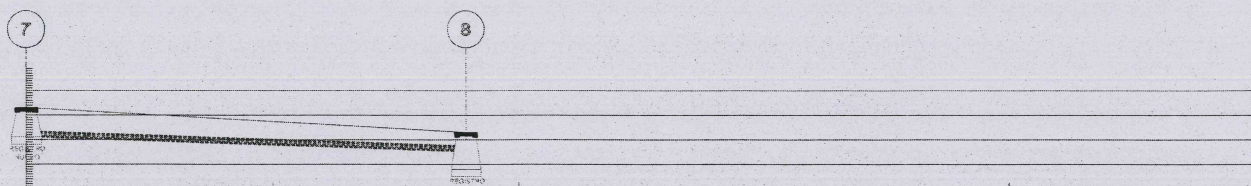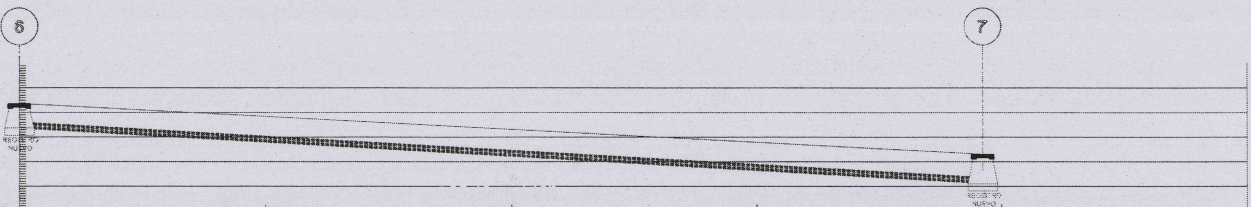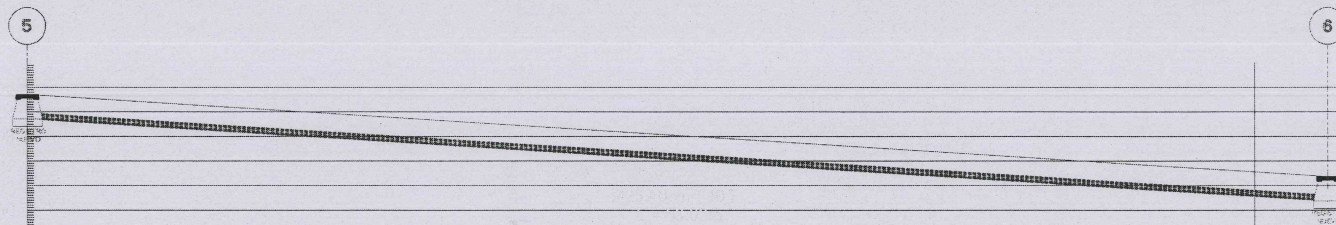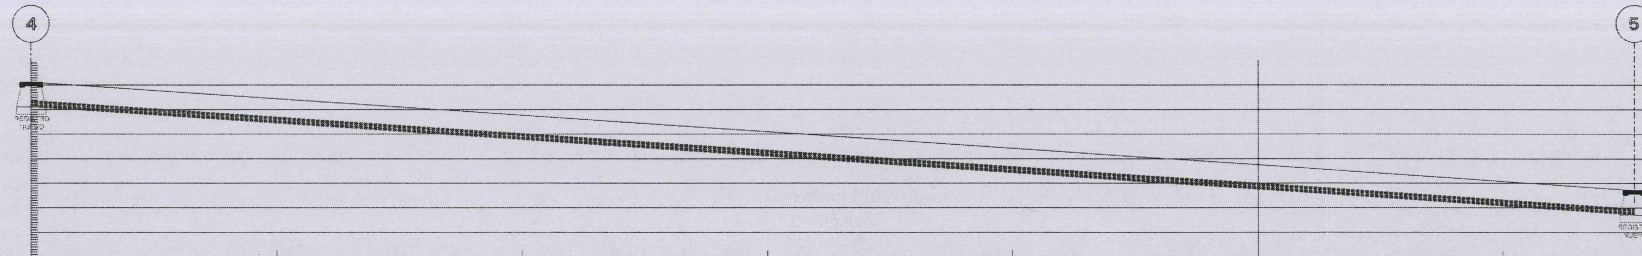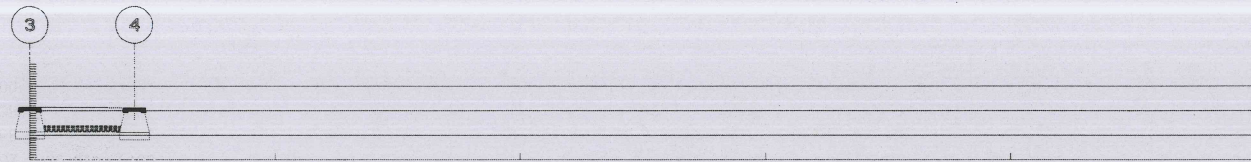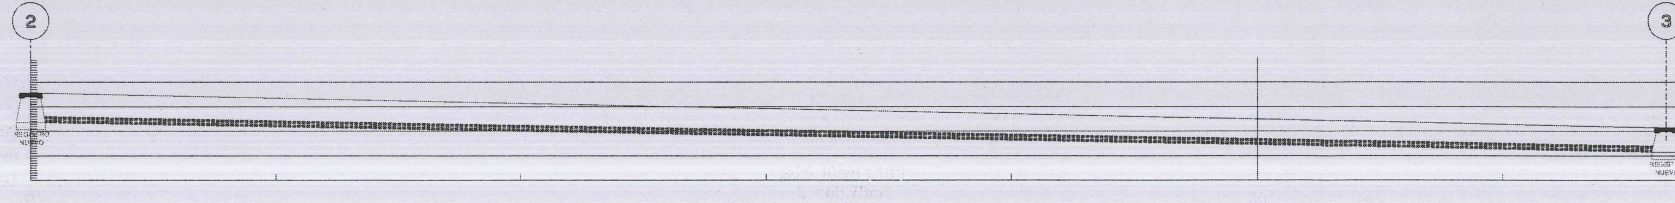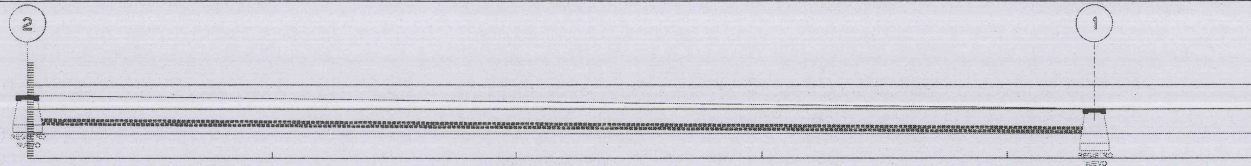

DETALLE CONSTRUCTIVO

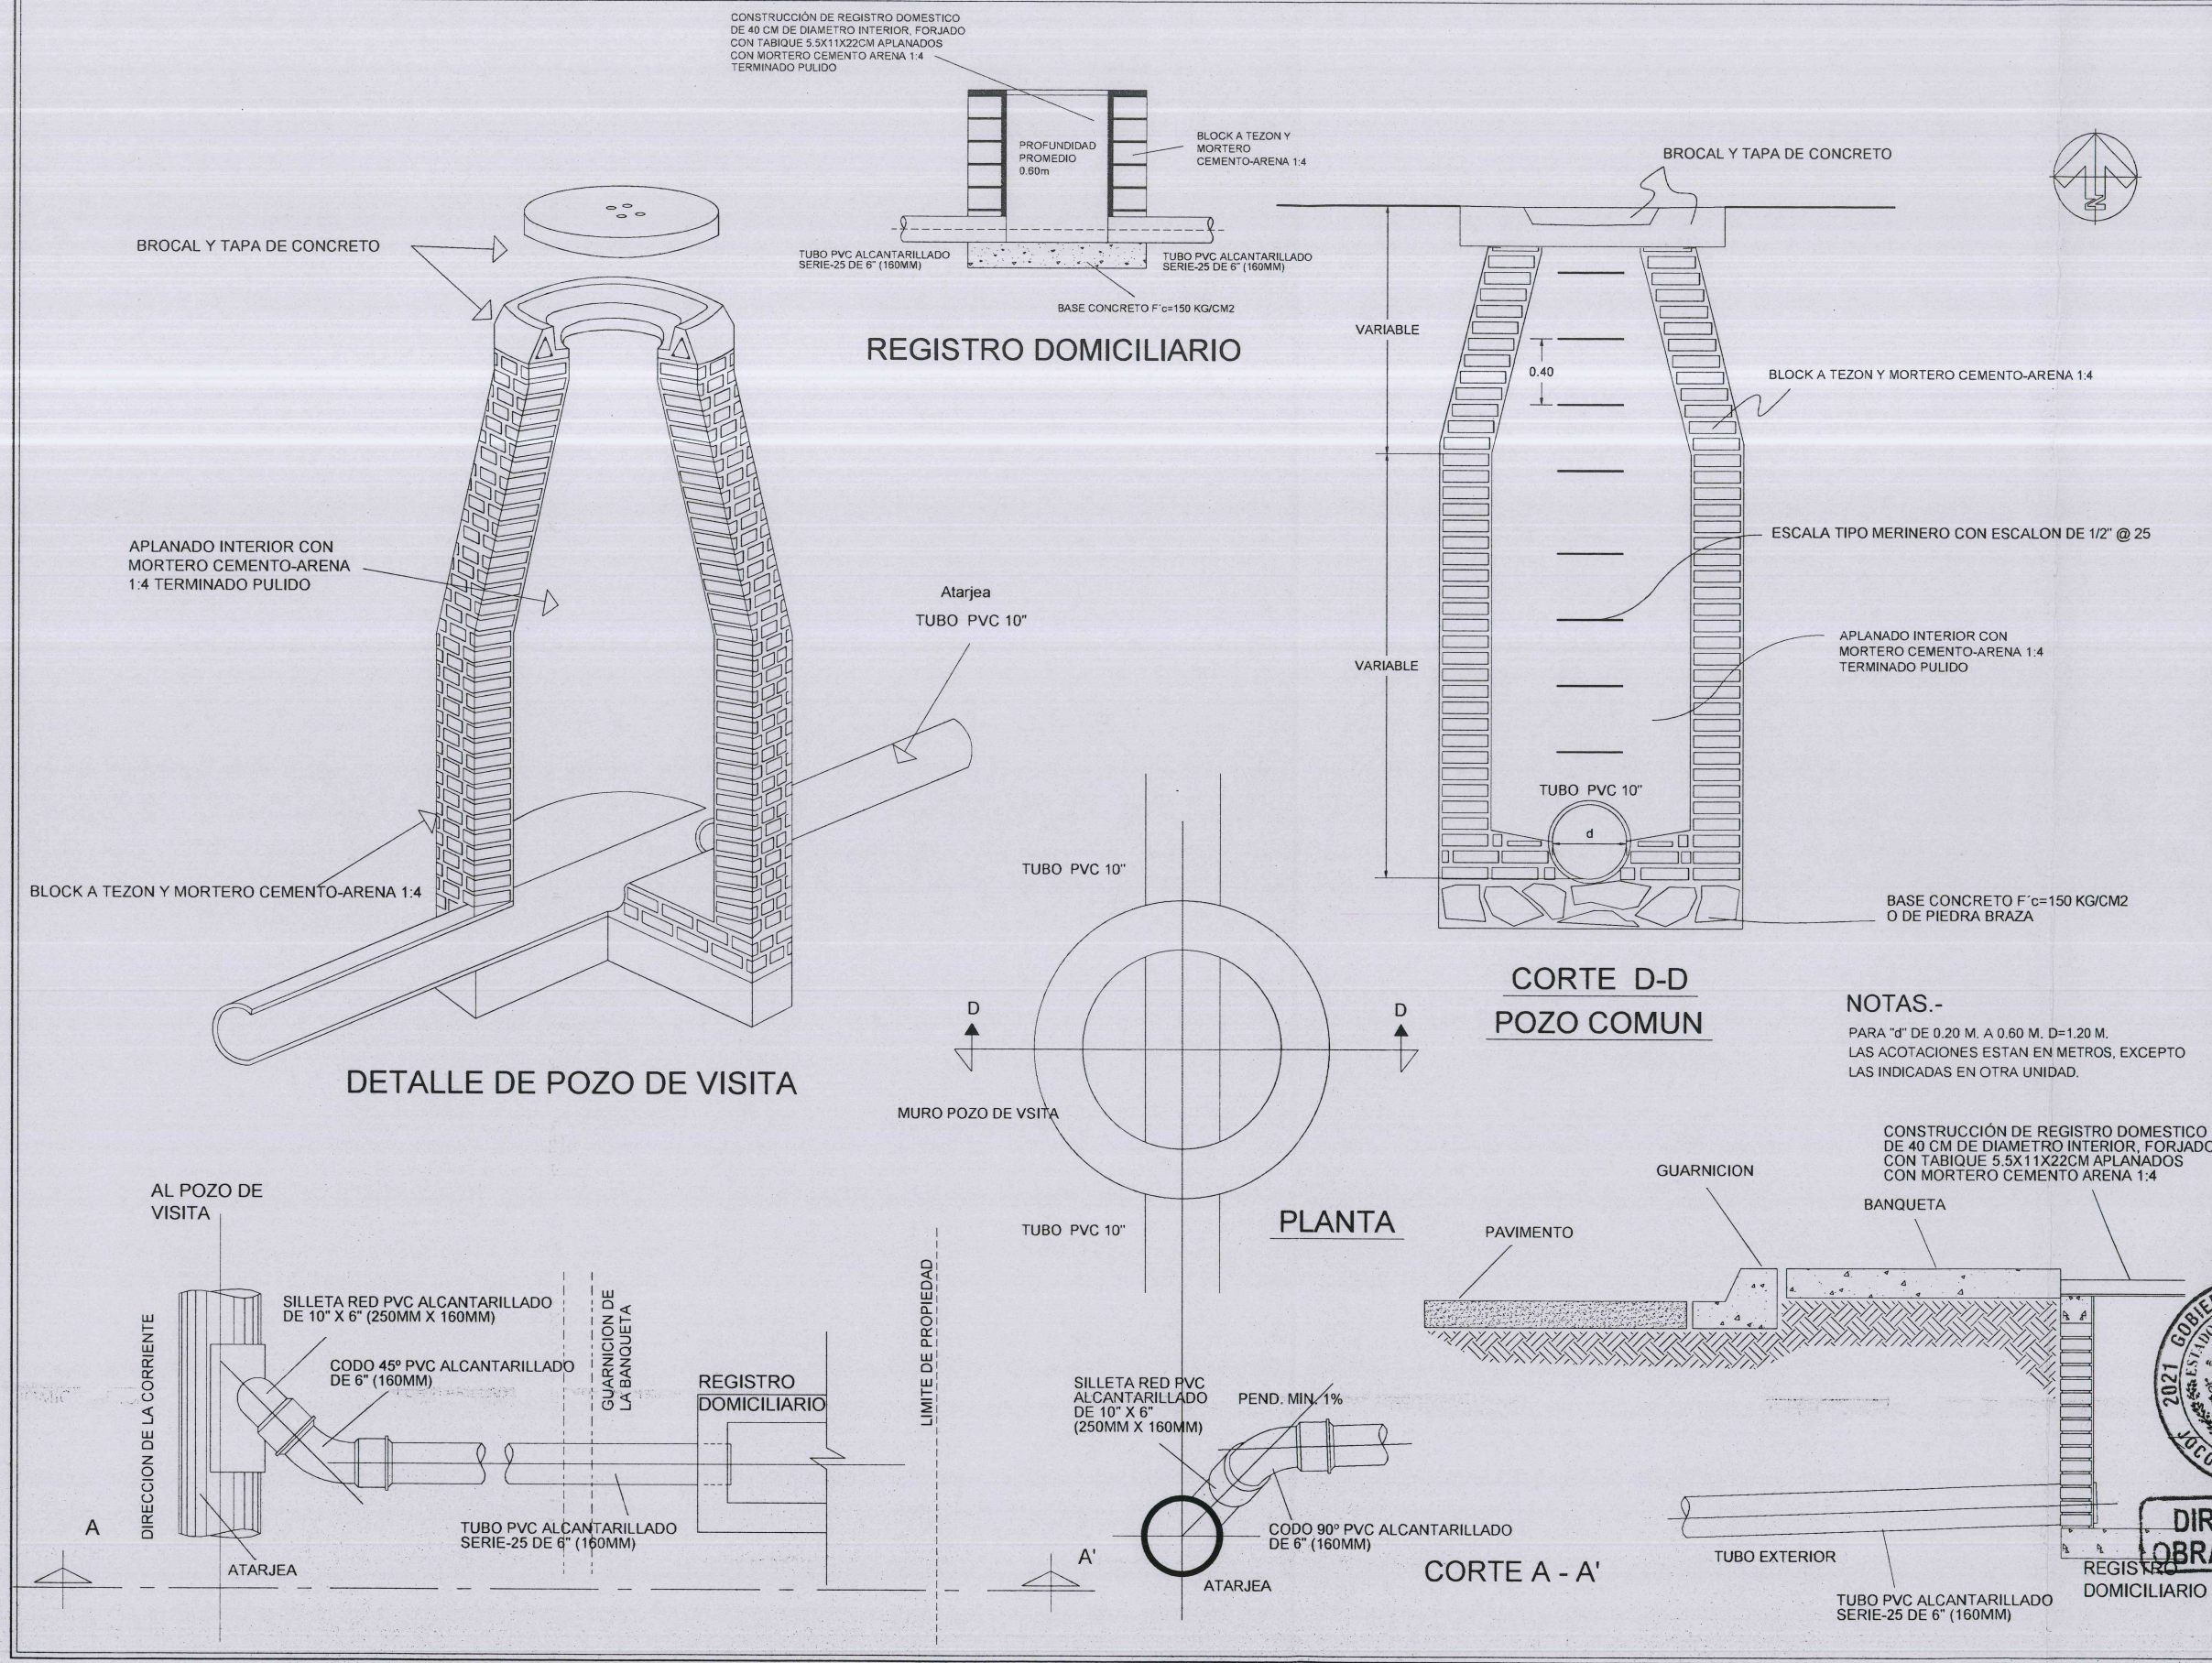



Jocotepec
Gobierno Municipal
H. AYUNTAMIENTO
CONSTITUCIONAL DE JOCOTEPEC, JAL.
2021 - 2024
DIRECCIÓN DE OBRAS PÚBLICAS

LEVANTAMIENTO DE ÁREA DE ARROYO EN TRAMO DE LA PRIVADA JUAN PABLO II EN LA LOCALIDAD DE SAN JUAN COSALÁ, EN EL MUNICIPIO DE JOCOTEPEC, JALISCO.



MUNICIPIO DE JOCOTEPEC	
ÁREA A CONSTRUIR	
780.7630 M2	
PROYECTO	CONSTRUCCIÓN DE RED DE DRENAJE EN PRIVADA JUAN PABLO II ENTRE CALLE DEL CARDENAL NORTE E HIDALGO
LOCALIDAD	SAN JUAN COSALÁ
CONTENIDO	DETALLE CONSTRUCTIVO DRENAJE
PRESIDENTE MUNICIPAL	LIC. JOSÉ MIGUEL GÓMEZ LÓPEZ
DIRECTOR DE OBRAS PÚBLICAS	C. IMELDA KARINA PERÉZ GONZALEZ
TESORERO MUNICIPAL	LIC. BERTHA MARCELA GÓNGORA JIMÉNEZ
SÍNDICO MUNICIPAL	LIC. CARLOS ALBERTO ZUÑIGA CHACÓN
CONSTRUCCIÓN DE RED DE DRENAJE EN PRIVADA JUAN PABLO II DEL KM 0+000.00 AL KM 0+172.70 ENTRE CALLE HIDALGO Y CALLE VICENTE GUERRERO CON LA CALLE DEL CARDENAL NORTE A CALLE VICENTE GUERRERO).	
	
GOBIERNO MUNICIPAL JOCOTEPEC, JALISCO MAYO DEL 2022	
DIRECCION DE OBRAS PUBLICAS	
ARQ. OGMJ	REVISÓ ARQ. FSS
RUTA DE ARCHIVO: PRIV. JUAN PABLO II DRENAJE SUC.DWG	
H. AYUNTAMIENTO CONSTITUCIONAL DE JOCOTEPEC, JAL. 2021 - 2024	

L-6



Jocotepec
Gobierno Municipal

H. AYUNTAMIENTO
CONSTITUCIONAL DE JOCOTEPEC, JAL.
2021 - 2024

DIRECCIÓN DE OBRAS PÚBLICAS

LEVANTAMIENTO DE ÁREA DE ARROYO EN TRAMO DE LA PRIVADA JUAN PABLO II EN LA LOCALIDAD DE SAN JUAN COSALÁ, EN EL MUNICIPIO DE JOCOTEPEC, JALISCO.



MUNICIPIO DE JOCOTEPEC

ÁREA A CONSTRUIR

780.7630 M2

PROYECTO

CONSTRUCCIÓN DE RED DE DRENAJE EN PRIVADA JUAN PABLO II ENTRE CALLE DEL CARDENAL NORTE E HIDALGO

LOCALIDAD

SAN JUAN COSALÁ

CONTENIDO

COORDENADAS UTM

PRESIDENTE MUNICIPAL

LIC. JOSÉ MIGUEL GÓMEZ LÓPEZ

DIRECTOR DE OBRAS PÚBLICAS

C. IMELDA KARINA PERÉZ GONZALEZ

TESORERO MUNICIPAL

LIC. BERTHA MARCELA GÓNGORA JIMÉNEZ

SÍNDICO MUNICIPAL

LIC. CARLOS ALBERTO ZUÑIGA CHACÓN

OBRA

CONSTRUCCIÓN DE RED DE DRENAJE EN PRIVADA JUAN PABLO II DEL KM 0+000.00 AL KM 0+172.70 CONTINUANDO POR CALLE HIDALGO Y CONECTANDO CON LA CALLE VICENTE GUERRERO (ENTRE CALLE DEL CARDENAL NORTE A CALLE VICENTE GUERRERO).

IN ESCALA

MAYO DEL 2022

CALLE HIDALGO SUR, No. 187C, COL. CENTRO C.P. 45800
TELÉFONO: (01 387) 7652470 EXT.114

REVISOR

ARQ. FSS

RUTA DE ARCHIVO

PRIV. JUAN PABLO II DRENAJE S.J.C.DWG

H. AYUNTAMIENTO
CONSTITUCIONAL DE JOCOTEPEC, JAL.
2021 - 2024



0+172.70 CALLE PRIV. JUAN PABLO II No. 2			
X	Y	Dátum	Sistema de coordenadas
673.160.1567	2.244.471.3095	ITRF92	Universal Transversa de Mercator (Zona: 13)
LATITUD	LONGITUD	Dátum	Sistema de coordenadas
20.290262	-103.341748	ITRF92	Geográficas con notación decimal
20°17'24.94186" N	103°20'30.29245" W	ITRF92	Geográficas con notación sexagesimal

0+000.00 PRIVADA JUAN PABLO II No. 1			
X	Y	Dátum	Sistema de coordenadas
673326.1121	2244423.4590	ITRF92	Universal Transversa de Mercator (Zona:13)
LATITUD	LONGITUD	Dátum	Sistema de coordenadas
20.2896	-103.3402	ITRF92	Geográficas con notación decimal
20°17'23.33166" N	103°20'24.58950" W	ITRF92	Geográficas con notación sexagesimal

0+000.00 HIDALGO II No. 1			
X	Y	Dátum	Sistema de coordenadas
673053.0544	2244388.6360	ITRF92	Universal Transversa de Mercator (Zona:13)
LATITUD	LONGITUD	Dátum	Sistema de coordenadas
20.289521	-103.342388	ITRF92	Geográficas con notación decimal
20°17'22.27545" N	103°20'33.63029" W	ITRF92	Geográficas con notación sexagesimal

