
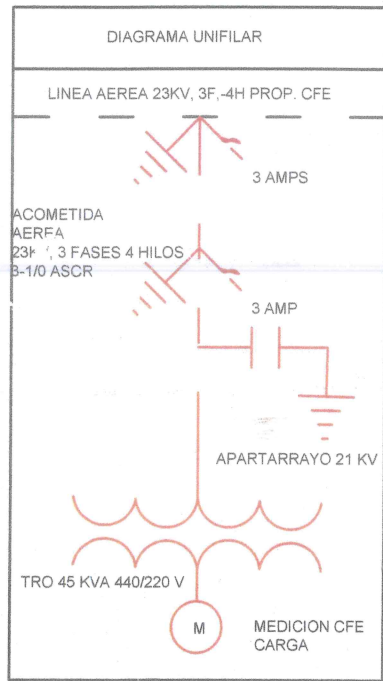


POSTERIA									
#	NUEVO/ EXISTENTE	RETIRO	REGISTRO	ESTRUCTURA	RETENIDA	TIERRA	CORTACIRCUITO	NO. DE AREA	KVA
1	PCR 13-600			VS3N- RB3N		K	3		
2	PCR 13-600	PCR 9-400		VA3N	REA				
3	PCR 13-600	PCR 9-400		VS3N		K			
4	PCR 13-600			VR3N- RB3	RPA		3		
5	PCR 13-600			RB3		K	3		75
6	PCR 9-400				RSA	K			

NO. TRO	TOTAL KVA	% UTILIZAR	#FASES	KW	NO. DE SERVICIOS
1	30	60%	3	27	1

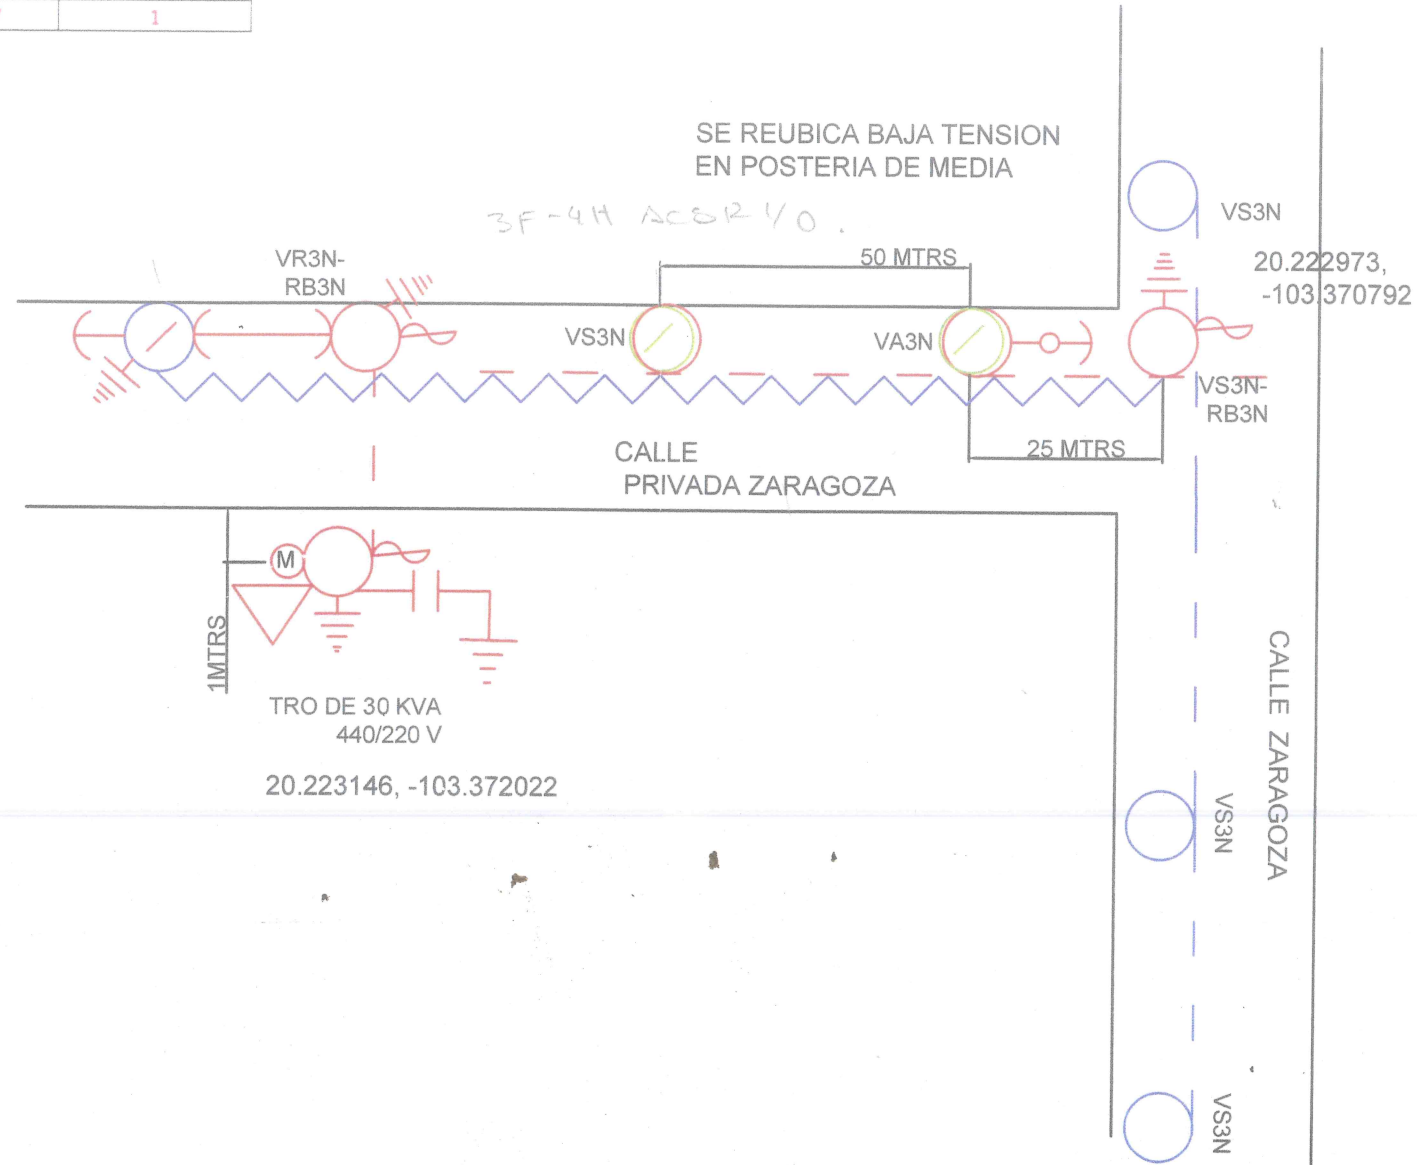

PROPIETARIO:
MUNICIPIO DE JOCOTEPEC

UBICACION:
SAN CRISTOBAL Z
20.223146,-103.372022

UBICACION:

LEYENDA:

---	LINEA AEREA DE MEDIA TENSION DE C.F.E. EXISTENTE DE 13KV
---	LINEA SUBTERRANEA DE MEDIA TENSION DE PROYECTO DE 13KV
○	REGISTRO DE CONCRETO EXISTENTE PROPIEDAD DE C.F.E.
○	POSTE DE CONCRETO EXISTENTE PROPIEDAD DE C.F.E.
○	TRANSFORMADOR DE DISTRIBUCION PREEXISTENTE 30KVA, 23KV - 220/120V 3 FASES 4 HILOS 4 HILOS
○	CORTACIRCUITO PUBLICO
○	REGISTRO DE CONCRETO EXISTENTE PROYECTO
---	LINEA SUBTERRANEA DE MEDIA TENSION DE PROYECTO DE 13KV
→	DETALLE DE TIERRA COMPLETO POR CABLE DE COBRE CAL. 16 DETALLE: ANILLOS C/IL DE 50X1.50" Y SOLDADURA CHAVIADO EN EL LA BARRA DEL POSTE
---	INDICA CORTE DE LINEA

TIPO:

<input checked="" type="checkbox"/>	AEREO	<input checked="" type="checkbox"/>	MEDIA TENSION
<input type="checkbox"/>	SUBTERRANEO	<input type="checkbox"/>	BAJA TENSION
<input type="checkbox"/>	HIBRIDO	<input type="checkbox"/>	CONC. DE MEDIDORES
<input checked="" type="checkbox"/>	TRIFASICO	<input type="checkbox"/>	ALUMBRADO PUBLICO
<input type="checkbox"/>	MONOFASICO	<input type="checkbox"/>	ESTUDIO FOTOMETRICO
<input type="checkbox"/>	13.2KV	<input checked="" type="checkbox"/>	DIAGRAMA
<input type="checkbox"/>	23KV	<input type="checkbox"/>	CUADROS
<input type="checkbox"/>	33KV	<input type="checkbox"/>	DETALLES

ACTUALIZACIONES:

REVISION	FECHA	COMENTARIO
01	ABRIL 2022	PLANO PROYECTO

RESPONSABLE DE PROYECTO:

SOLEC ENERGÍAS DE CV

PROYECTO:

LA COMISION FEDERAL DE ELECTRICIDAD DIVISION JALISCO, ZONA JUAREZ, CERTIFICA HABER REVISADO Y AUTORIZA EL PRESENTE PROYECTO DE ELECTRIFICACION CON VIGENCIA DE UN AÑO A PARTIR DE

DEL 2022
Vo. Bo.

SUPLENTE DE ZONA JEFE DEPTO. PLANEACION

JEFE DE MCS JEFE DE DISTRIBUCION

TRO DE 45 KVA 440/220 V, 23 kV, 3F-4H

REVISION: 01 ABRIL 2022 1 de 1

