


1	LOSA DE CONCRETO DE 10CM F'C=150KG/CM2.
2	ADOQUÍN DE ROMANO DE ALTA RESISTENCIA, (ROJO).
3	CENEFRA DE CONCRETO ESTAMPADO, 60CM DE ANCHO.
4	TOPES DE CONCRETO

CONCEPTO	SUPERFICIE	PORCENTAJE
ÁREA SEGUN LEVANTAMIENTO	2,211.600 m2	100.00 %
ÁREAS A COLOCAR DE ADOQUIN	1,357.472 m2	61.39 %
CENEFAS DE CONCRETO	38.069 m2	1.72 %
BANQUETA	576.042 m2	22.60 %
MACHUELO	480.035 m	-
LONGITUD	240.000 m	-
ÁREA TOTAL	2,211.600 m2	100.00 %



LEVANTAMIENTO DE AREA DE ARROYO EN LA CALLE GUADALUPE VICTORIA SUR DE CALLE VICENTE GUERRERO HASTA CALLE DONATO GUERRA PONIENTE, EN LA CABECERA MUNICIPAL, JOQUITEPEC, JALISCO

UBICACIÓN

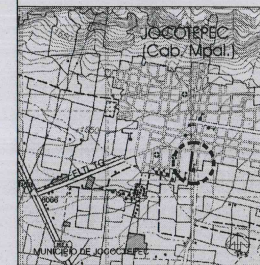

AREA A CONSTRUIR

2,211.600 m²

PROYECTO

"REHABILITACIÓN DE IMAGEN URBANA EN LA CALLE
GUADALUPE VICTORIA SUR, ENTRE VICENTE GUERRERO Y
DONATO GUERRA EN LA CABECERA MUNICIPAL DE
JOCOTEPEC, JALISCO."

LOCALIDAD

CABECERA MUNICIPAL

CONTENIDO

PROYECTO SUPERFICIE DE RODAMIENTO

PRESIDENTE MUNICIPAL
LIC. JOSÉ MIGUEL GÓMEZ LÓPEZ

DIRECTORA DE OBRAS PÚBLICAS
C. IMELDA KARINA PÉREZ GONZÁLEZ

TESORERO MUNICIPAL
LIC. BERTHA MARCELA GÓNGORA JIMÉNEZ

SINDICO MUNICIPAL
LIC. CARLOS ALBERTO ZUÑIGA CHACÓN

ORR

"REHABILITACIÓN DE IMAGEN URBANA EN LA CALLE GUADALUPE VICTORIA SUR, ENTRE VICENTE GUERRERO Y DONATO GUERRA EN LA CABECERA MUNICIPAL DE JOCOTEPEC, JALISCO."

ESCALA 1:400


FECHA **AGOSTO DEL 2022**

CALLE HIDALGO SUR, No. 187C, COL. CENTRO C.P. 45800
TELÉFONO: (01 367) 7632470 EXT.114



DIRIJO ARQ. ERC

REVISO	ARQ. FS
--------	---------

H. AYUNTAMIENTO
CONSTITUCIONAL DE JOCOCTEPEC, JAL.
2021 - 2024

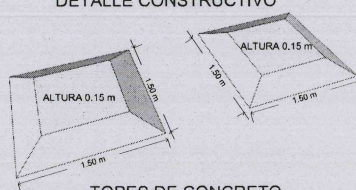

TOPES DE CONCRETO

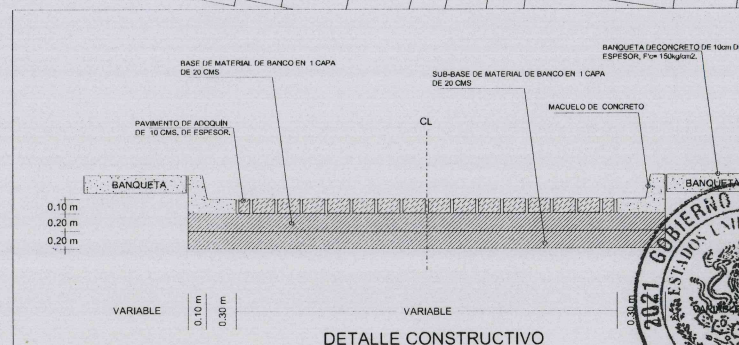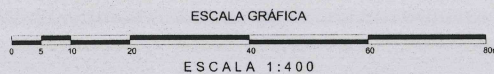

DETALLE CONSTRUCTIVO



**DIRECCION DE
OBRAS PUBLICAS**


2-4. EXECUTIVE

L-9

PIERO MASCORRO OLMOS


R.F.C. MAOF 740721 112
INGENIERO CIVIL, CEDULA PROFESIONAL 2623214

Handwritten signature in blue ink.

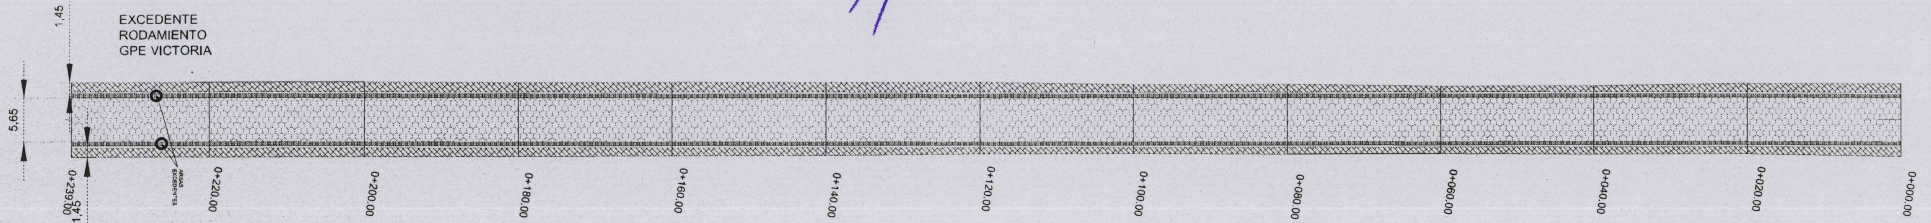

**DIRECCION DE
OBRAS PUBLICAS**

REAL - EJECUTADO

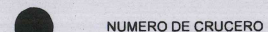

CONCEPTO	SUPERFICIE	PORCENTAJE
ÁREA SEGUN LEVANTAMIENTO	2,211.60 m2	100.00 %
CAJAS DE VÁLVULAS	1 pza	100.00 %
TOMAS DOMICILIARIAS DE 1/2"Ø	54 pzas	100.00 %
TUBO HIDRÁULICO PVC RD 26 DE 3"	243.00 m	100.00 %
TUBO HIDRÁULICO PVC RD 26 DE 6"	243.00 m	100.00 %
VALVULA COMPUERTA DE Fo.Fo. 3"	2 pzas	100.00 %
VALVULA COMPUERTA DE Fo.Fo. 6"	2 pzas	100.00 %
CONEXION A CAJA DE VÁLVULAS	2 pzas	100.00 %
ÁREA TOTAL	2,211.60 m2	100.00 %

UBICACIÓN



ÁREA A CONSTRUIR

2.211.600 m2

PROYECTO
"REHABILITACIÓN DE IMAGEN URBANA EN LA CALLE
GUADALUPE VICTORIA SUR, ENTRE VICENTE GUERRERO
DONATO GUERRA EN LA CABECERA MUNICIPAL DE
JOCOTEPEC, JALISCO"

LOCALIDAD	CABECERA MUNICIPAL
-----------	--------------------

CONTENTS

PRESIDENTE MUNICIPAL
LIC. JOSÉ MIGUEL GÓMEZ LÓPEZ

DIRECTORATE OBRAS PÚBLICAS
C. IMELDA KARINA PÉREZ GONZÁLEZ

TE SORERO MUNICIPAL
LIC. BERTHA MARCELA GÓNGORA JIMÉNEZ

SÍNDICO MUNICIPAL
LIC. CARLOS ALBERTO ZUÑIGA CHACÓN

REHABILITACIÓN DE IMAGEN URBANA EN LA CALLE GUADALUPE VICTORIA SUR, ENTRE VICENTE GUERRERO Y DONATO GUERRA EN CABECERA MUNICIPAL DE JOCOTEPEC, JALISCO.

ESCALA 1:400

FEOMA

AGOSTO DEL 2022

CALLE HIDALGOSUR, No. 187C, COL. CENTRO C.P. 45600
TELÉFONO: (01 387) 7832470 EXT.114

DISEÑO	ARQ. ERC	REVISÓ	ARQ. FSS
--------	----------	--------	----------

M. AYUNTAMIENTO
CONSTITUCIONAL DE JOCOCTEPEC, JAL.
2021 - 2024

05-01 - CTR (2540) 0



DIRECCION DE
OBRAS PUBLICAS

